

ინდივიდუალური მეწარმე „გიორგი ბაგინაშვილი“

*სკვერის მოწყობა ახალციხის
მუნიციპალიტეტის სოფელ კლდეში*

(ს.კ. 62.06.54.227)

დაკვეთი: სსიპ ახალციხის
მუნიციპალიტეტი

მისამართი: დაბა ადიგენი,
ასათიანის ქუჩა №2

ქ.ახალციხე

2020 წელი

ი/მ: „გიორგი ბაგინაშვილი“



ალბომი №1

არქიტექტურული ნაწილი.

კონსტრუქციული ნაწილი

გენგეგმა მ.1-200

სოფლის ექსპლუატაცია

სადემონტაჟო ჭიშკარი
კუტიკარით

საპროექტო ღობე
ჭიშკრით და კუტიკარით
№1


სარეაბილიტაციო
ღობე №1

სარეკონსტრუქციო
მემორიალი

სარეაბილიტაციო
ღობე №2

სადემონტაჟო
ბეტონი

საპროექტო ღობე
№1

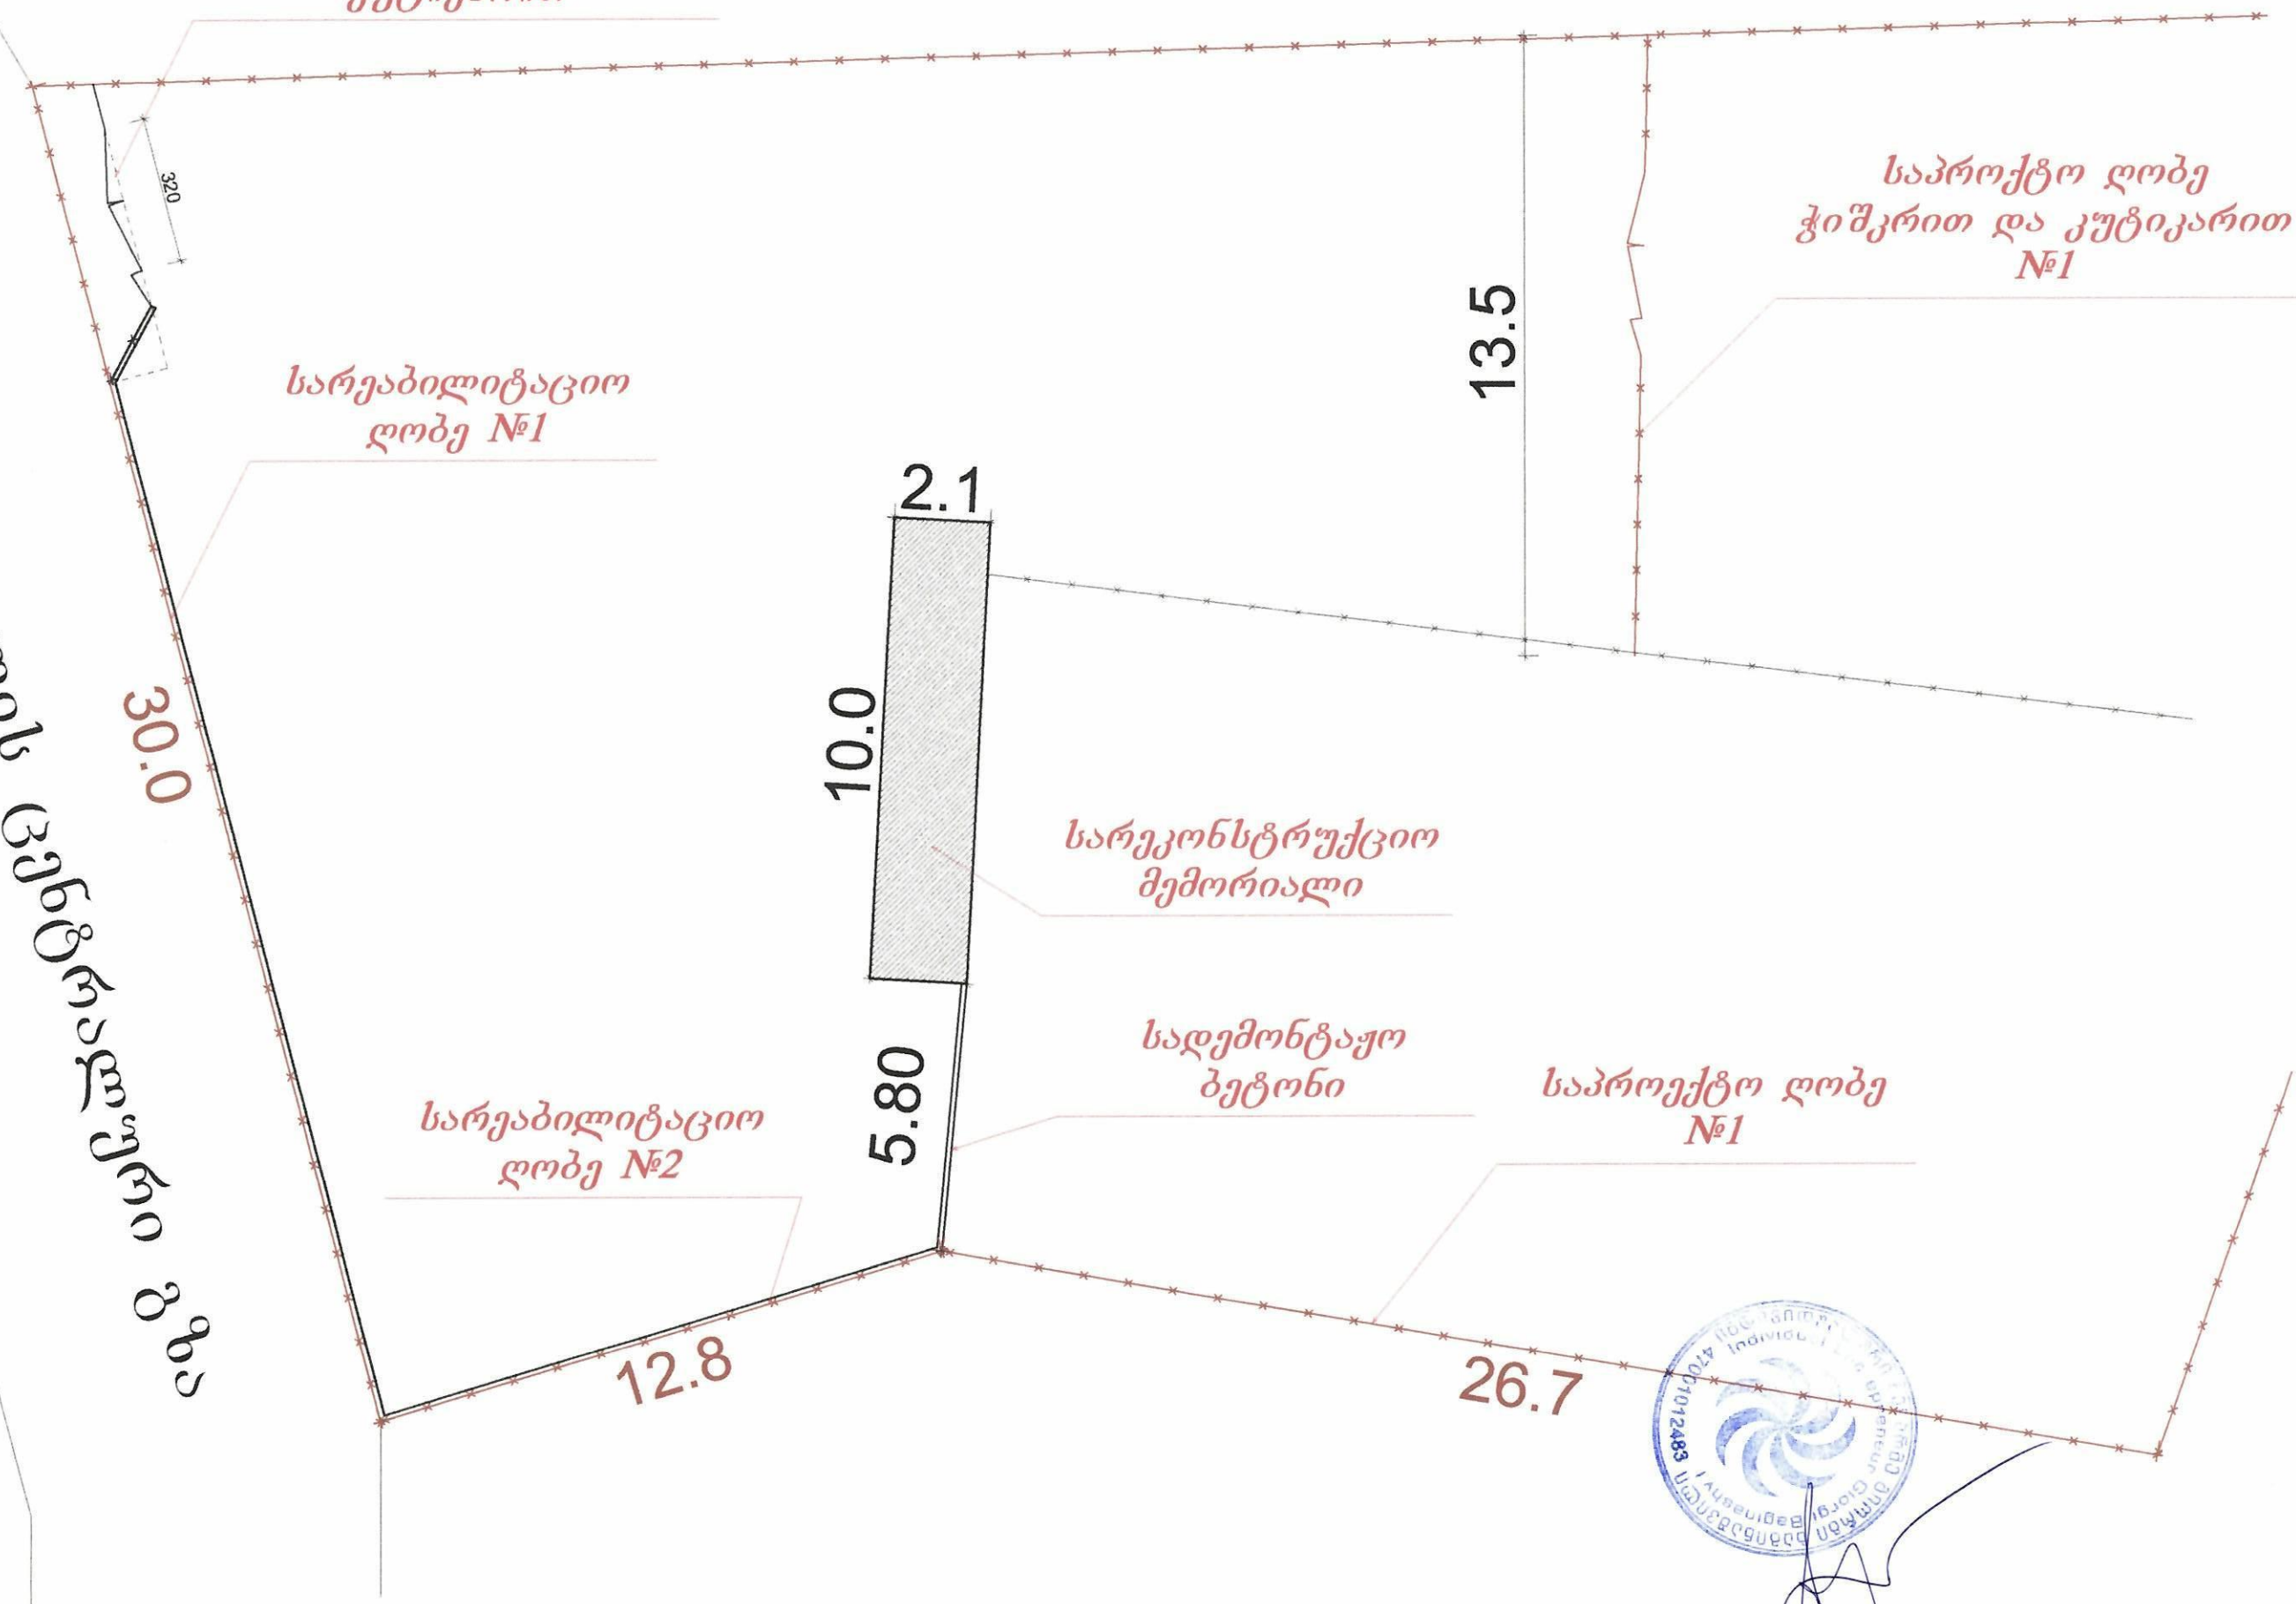

Handwritten signature

ფოტომასალა



06ლ. გეგარდში გიორგი
გაბაშვილი
ახალციხე, ვ.გ. რაჭოთი მ.
ქონსტანტინე 22
ტელ : 22 17 67
მობ : 599 14 84 24
E-mail: gbagnashvili@gmail.com

საპროექტო დოკუმენტაცია		ფურცელი
მასშტაბი:	სხვა ახალციხის მუნიციპალიტეტი	პროექტის ფურცელი
მონტაჟი:	ახალციხის მუნიციპალიტეტი, სოფელი კლდე	შეასრულა
მასშტაბი: 1:100	ფოტომასალა	ს. - 07
		2020



ფოტომასალა



ივ. გეგუაშვილი
 ახალციხის რაიონის
 ტელ : 22 17 67
 მობ : 599 14 84 24
 E-mail: gbaginashvili@gmail.com

საქმის რეგისტრაცია			
დამკვეთი:	სსიპ ახალციხის მუნიციპალიტეტი	დოკუმენტი:	ფაბრიკის
მისამართი:	ახალციხის მუნიციპალიტეტი, სოფელი კლდე	პროექტის ავტორი:	გ.გ.გ.გ.გ.გ.გ.გ.გ.
მასშტაბი:	1:100	შეასრულა:	გ.გ.გ.გ.გ.გ.გ.გ.გ.
ფოტომასალა		ას - 07	2020



დემონტაჟის გეგმა მ.1-200

შენიშვნა:

- ჭიშკრისა და კუტიკარის დემონტაჟი (დასაწყობება) - 6.0 კვ.მ.
- ბეტონის ბორდიურის დემონტაჟი და გადატანა ნაყარში (20 მ) - 1.65 კუბ.მ.
- ანაკრები რ/ბ კონსტრუქციის დემონტაჟი და გადატანა ნაყარში (20მ) - 6.8 კუბ.მ.

საფულის ექსტრაქტორი გზა

30.0

სადემონტაჟო ჭიშკარი
კუტიკარით

სადემონტაჟო
ბეტონი

2.1


10.0

5.80

12.8

სადემონტაჟო რ/ბ
კონსტრუქცია

26.7

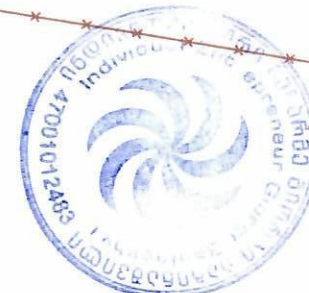

ინდ. მეწარმე "გიორგი ბაგინაშვილი"

საპროექტო ღობე №1-ის
მოწყობა მ.1-200

სოფლის ექსპლუატაცია

30.0

3.20

2.1
10.0
5.80

12.8


26.7

საპროექტო ღობე №1
(საერდენი კედელი)

ინდ. მეწარმე "გიორგი ბაგინაშვილი"



საერდენი კედლის მოწყობის სქემა
(საპროექტო დობე №1 თვის)

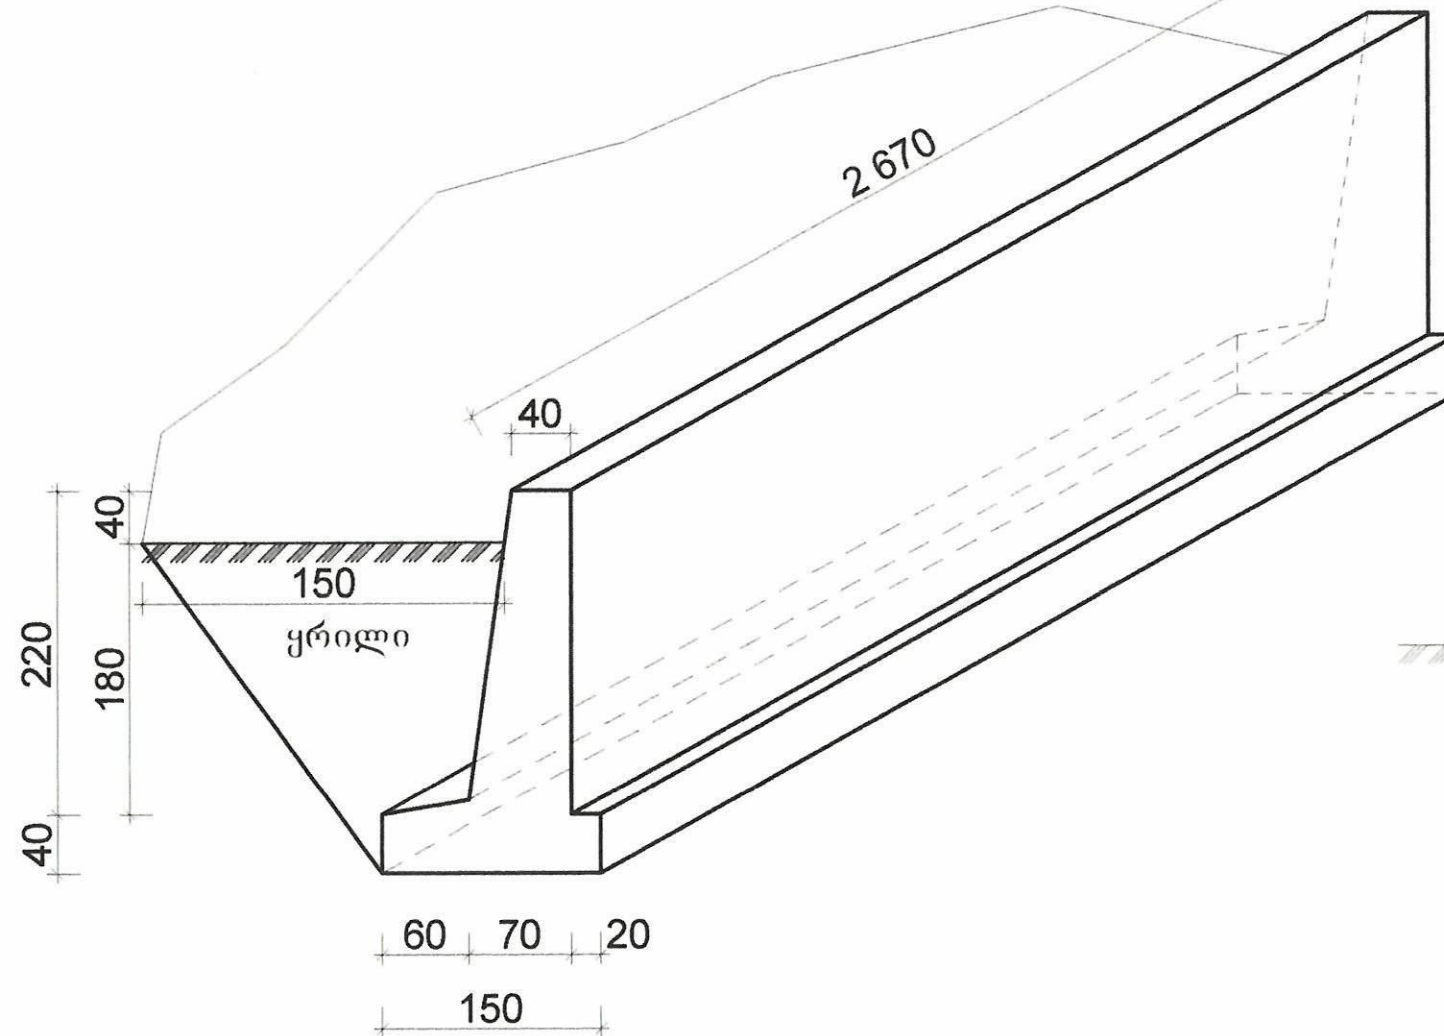


შენიშვნა:

- მიწის სამუშაოები (საძირკვლის მოჭრა, დეღის გაწმენდა) - 150.0 კუბ.მ. (მ/შ 30 კუბ.მ გატანა) 5 კმ
- უკუშეესება ადგილობრივი გრუნტით - 120.0 კუბ.მ.
- ტერიტორიის მოსწორება - 400 კვ.მ.
- ღორღის საფუძველის მოწყობა 20 სმ სისქეზე - 8.0 კუბ.მ.

საერდენი კედლის არმატურის სპეციფიკაცია

შენიშვნა	№	უცხოი	D მმ	L მ	n ცალი	Lx n მ	არმატურა (კგ)			ბეტონის მ-ბა, მარკა
							A-I	A-II	A-III	
საერდენი კედლი	1	მ10	12 A-III	14	178	249.2			221.3	B20 30.7 კუბ.მ.
	2	მ10	10 A-III	26.7	9	240.3			148.3	
	3	მ10	12 A-III	2.55	178	453.9			401.1	
	4	მ10	10 A-III	26.7	17	453.9			280.0	
	5	მ10	12 A-III	3.35	178	596.3			529.5	
	6	მ10	10 A-III	26.7	22	587.4			362.4	
6	მ10	6 A-I	0.35	550	192.5		42.7			


კედლის განივი ჭრილი
მ.1-25

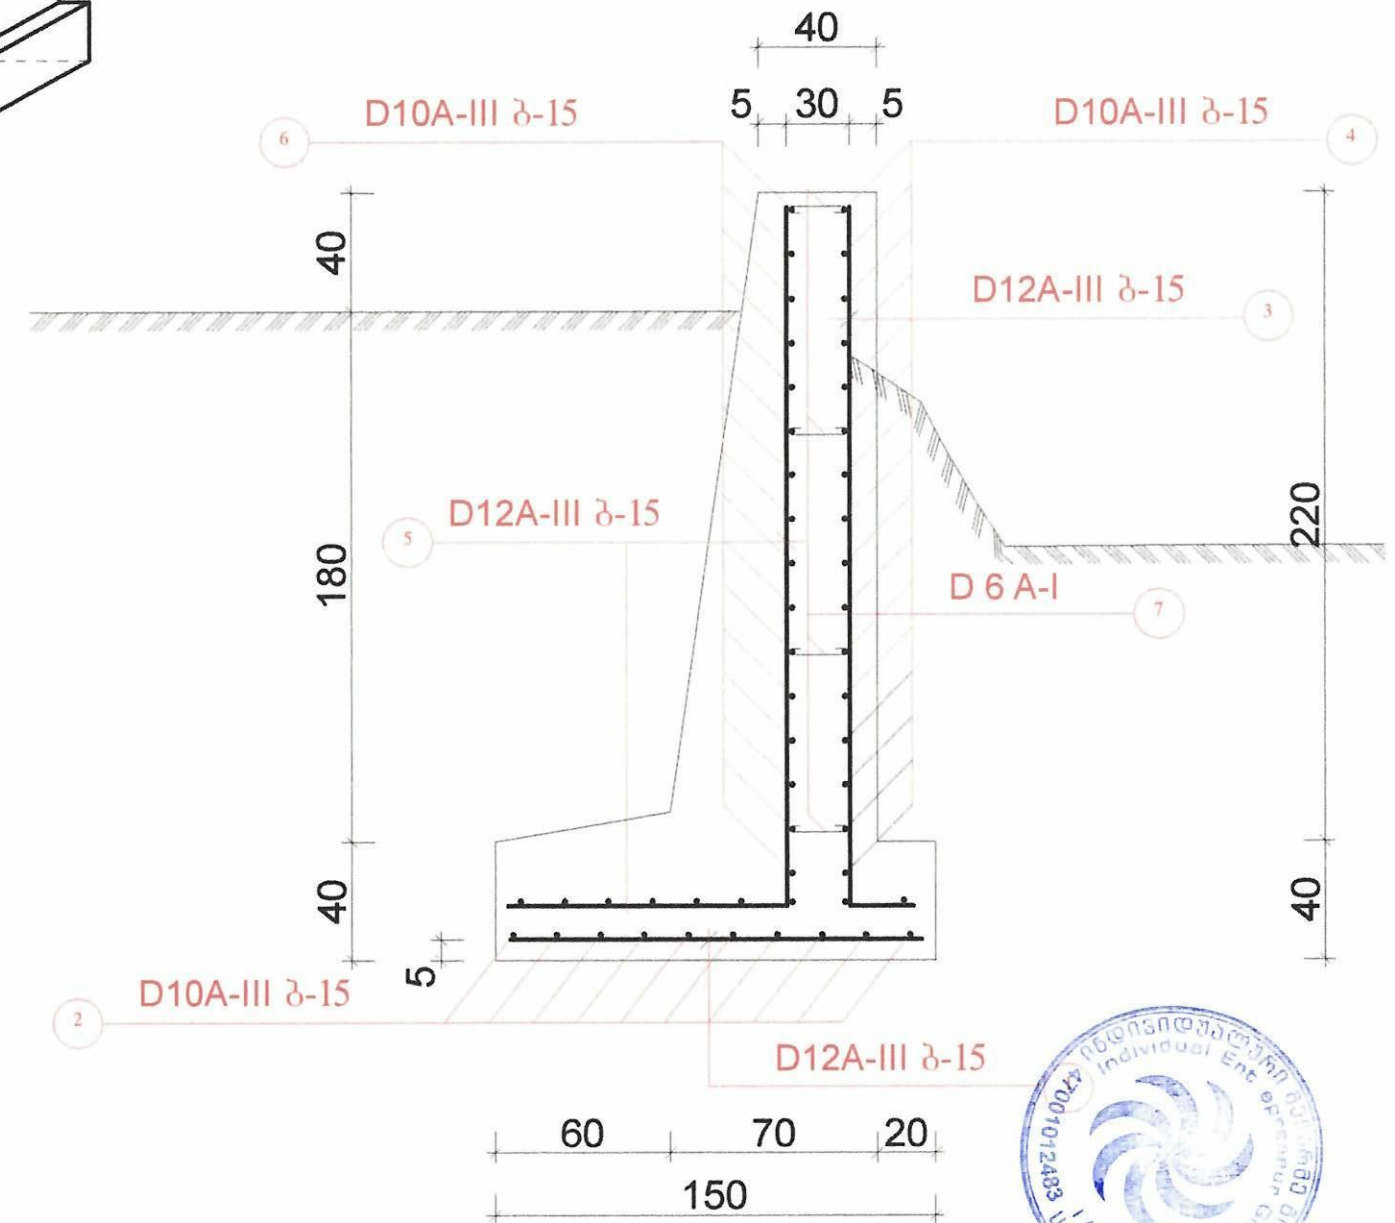


ივ. გიგინაშვილი
ბაბინაშვილი
ახალიზი, ვმ ღაბილი ღა
კონსტანტინე 22
ტელ : 22 17 67
მობ : 599 14 84 24
E-mail: gbaginashvili@gmail.com

სპეციალური რეგისტრაცია			
დამკვეთი:	სსიპ ახალიზის მუნიციპალიტეტი	დირექტორი	ბაბინაშვილი
მისამართი:	ახალიზის მუნიციპალიტეტი, სოფელი კლდე	პროექტის ავტორი	ბაბინაშვილი
მასშტაბი:	1:100	შეასრულა	ბაბინაშვილი
საპროექტო კედელი		ას - 07	2020


ღობე №1 - ის რეაბილიტაცია (გეგმა) მ.1-100

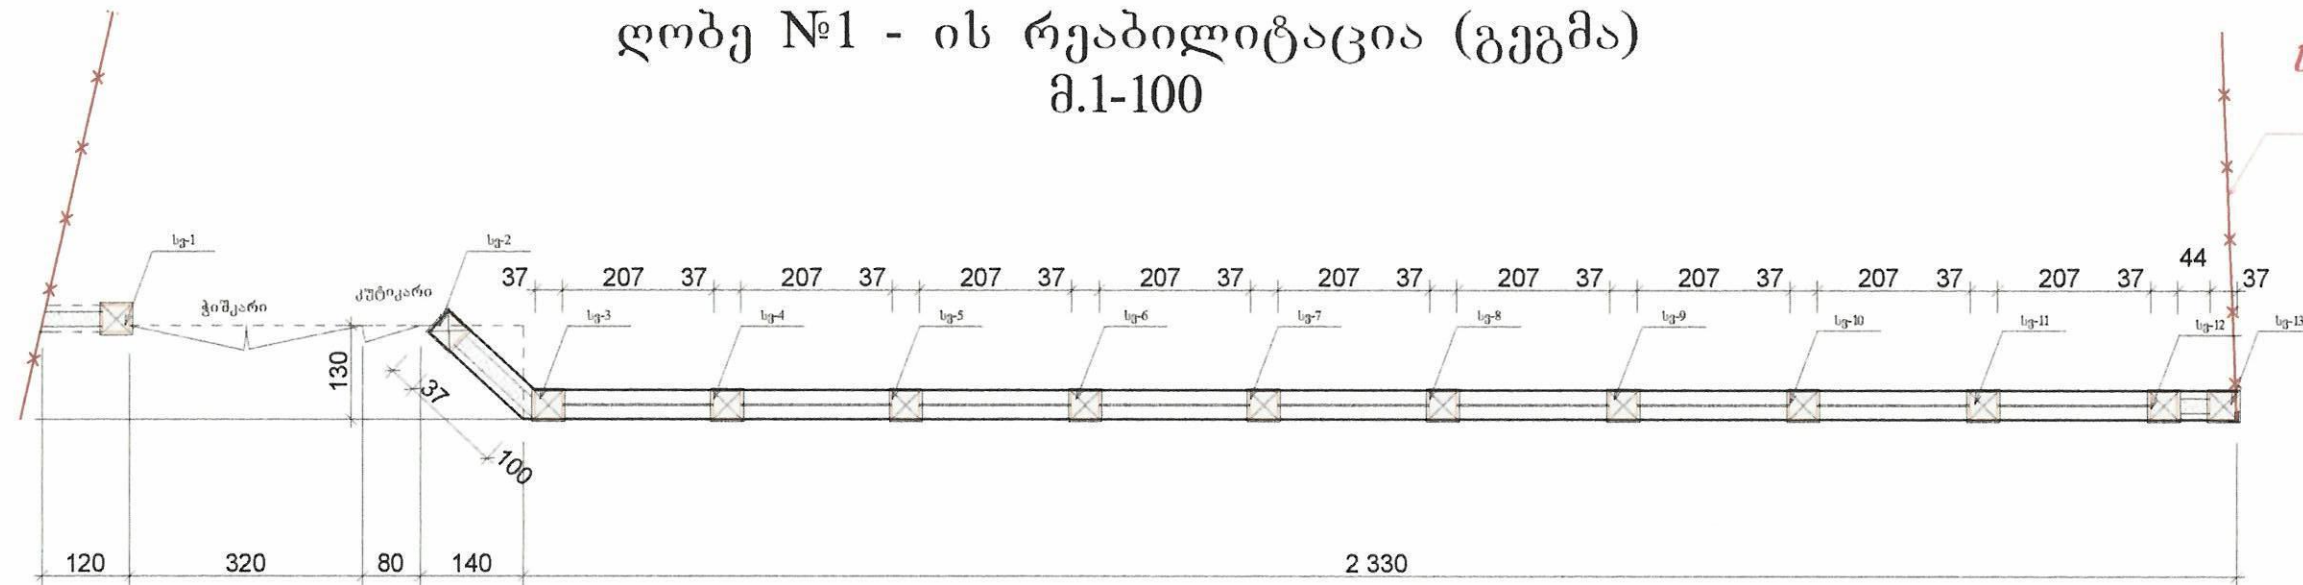


ღობე №1 - ის რეაბილიტაცია (ხედი) მ.1-100

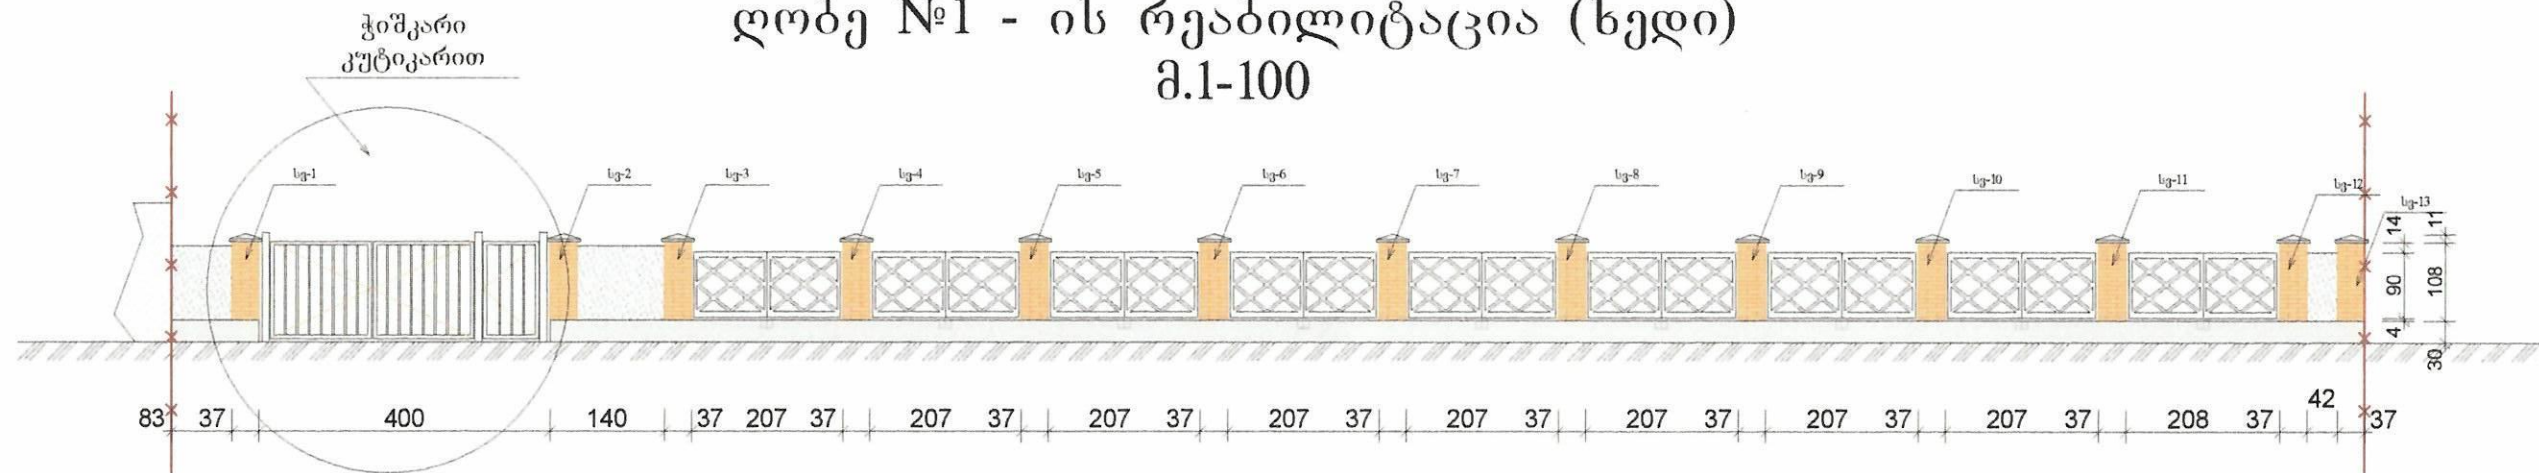


სვეტი 1-13 მ-1-50

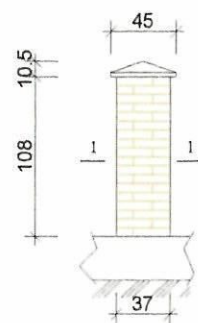


1-1 მ-1-50

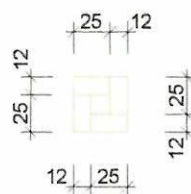


სვეტის ქუდი მ-1-50

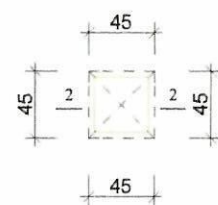

2-2 მ-1-50

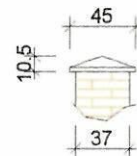

თუჯის სხმული მ-1-100

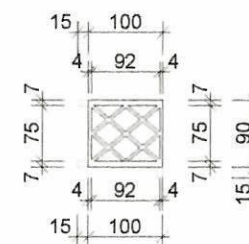

06ლ. მუშარამი გიორგი
გაბონაშვილი
ახალციხის რაიონის მუნიციპალიტეტი
კონსტანტინე 22
ტელ : 22 17 67
მობ : 599 14 84 24
E-mail: gbaginashvili@gmail.com

საშენის რეაბილიტაცია			
დამკვეთი:	სსიპ ახალციხის მუნიციპალიტეტი	პროექტის ავტორი:	გაბონაშვილი
მისამართი:	ახალციხის მუნიციპალიტეტი, სოფელი კლდე	შეასრულა:	გაბონაშვილი
მასშტაბი:	1-100	ას - 07	2020




სარეაბილიტაციო
ღობე №1

ღობე №2 - ის რეაბილიტაცია (გეგმა)

მ.1-100


საპროექტო
ღობე №1

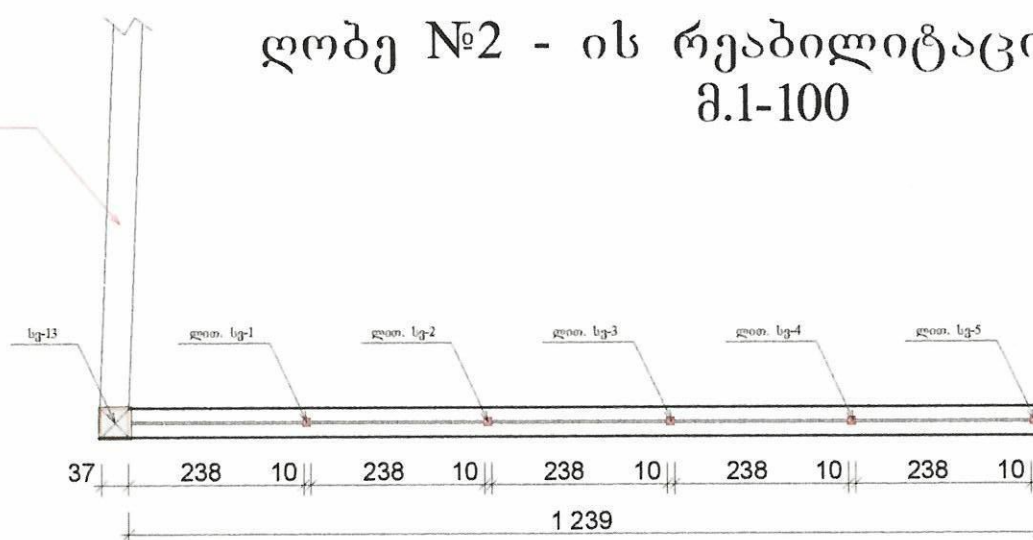

ღობე №2 - ის რეაბილიტაცია (ხედი)


მ.1-100

გადატეხვის ხაზი

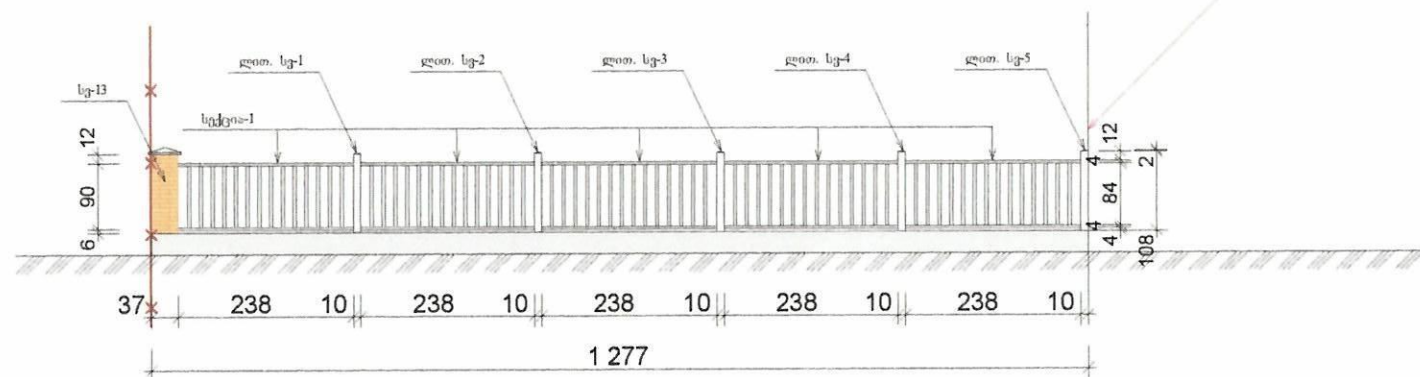

ლითონის სვეტი 1-15
მ.1-25


მილკეადრატი
100X100X3

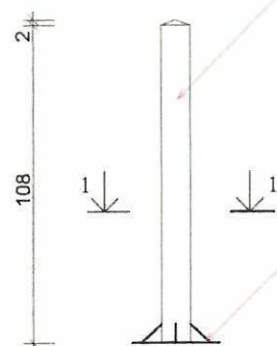

ფურცლოვანი ფოლადი
400X400X10 მმ

ფურცლოვანი ფოლადი
400X400X10 მმ


მილკეადრატი
100X100X3

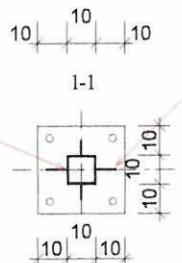

ლითონის სვეტის
მოწყობის სქემა

ჩაიჭრას

ჩაიჭრას

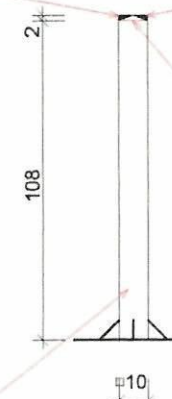

გადაკეცვის ხაზი

მილკეადრატი
100X100X3

ინჟ. გიორგი გიორგი
გაბინაშვილი
ახალციხე, ვ.გ. ლავროვი
კონსტანტინე 22
ტელ : 22 17 67
მობ : 599 14 84 24
E-mail: gbaginashvili@gmail.com


საპროექტო რეაბილიტაცია			
დამკვეთი:	სსიპ ახალციხის მუნიციპალიტეტი	პროექტის ავტორი	გაბინაშვილი
მოსამართლი:	ახალციხის მუნიციპალიტეტი, სოფელი კლდე	შეამოწმა	გაბინაშვილი
მასშტაბი: 1-100	ღობე №2	ას - 07	2020



საპროექტო ღობე №1 - ის მოწყობა (გეგმა) მ.1-100


გადატეხვის ხაზი

სარეაბილიტაციო
ღობე №2

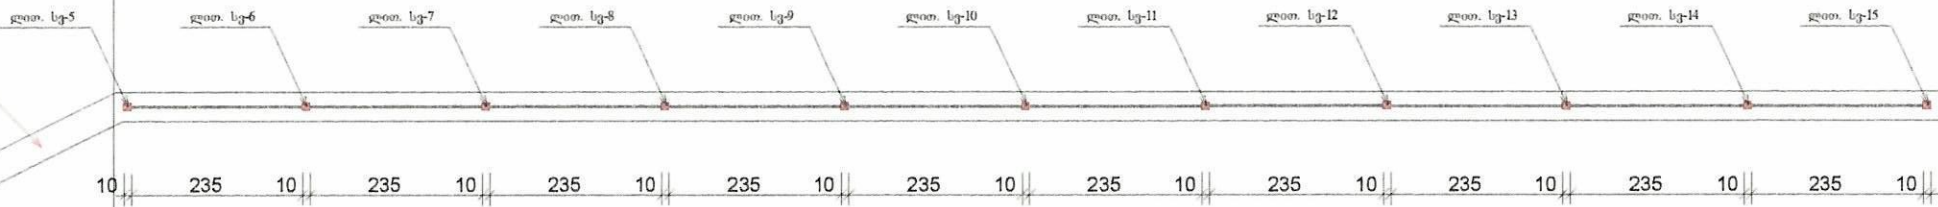


საპროექტო ღობე №1 - ის მოწყობა (ხედი) მ.1-100


გადატეხვის ხაზი

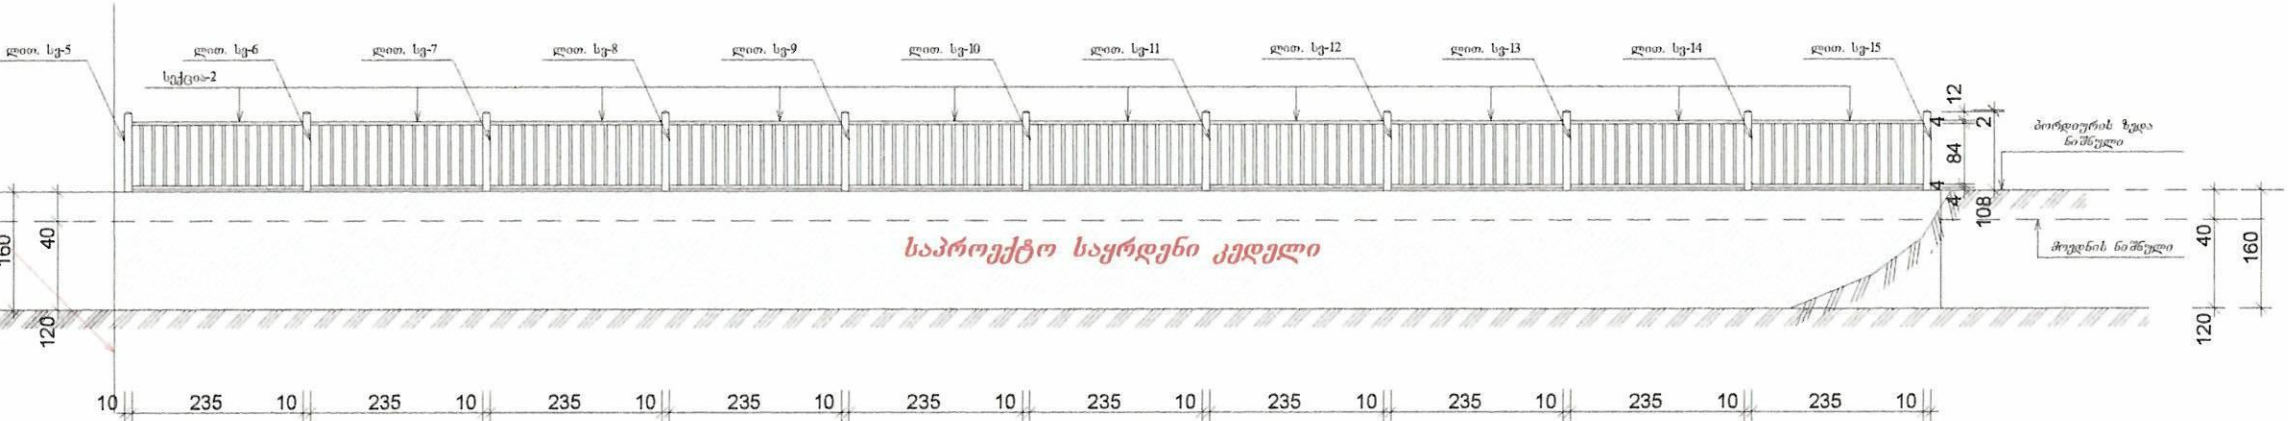

სექცია 1
(5 ცალი) მ.1-50

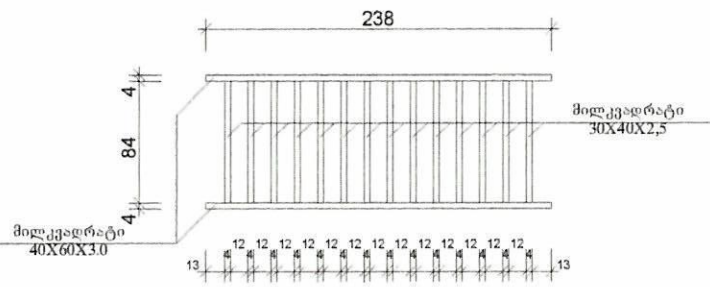

სექცია 2
(10 ცალი) მ.1-50

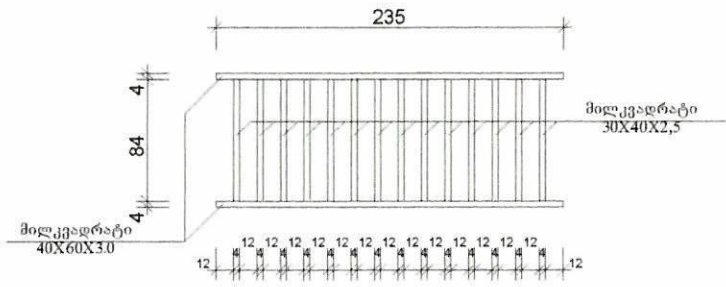

06ლ. მუშარამი გიორგი
ბაბინაშვილი
ახალციხე, ვ.მ. ღაბაშვილი
კონსტანტინე 22
ტელ : 22 17 67
მობ : 599 14 84 24
E-mail: gbabinashvili@gmail.com

სამუშაოს რეაბილიტაცია			
დამკვეთი:	სსიპ ახალციხის მუნიციპალიტეტი	პროექტორი:	ბაბინაშვილი
მისამართი:	ახალციხის მუნიციპალიტეტი, სოფელი კლდე	შეასრულა:	ბაბინაშვილი
მასშტაბი:	მ.1-100	ფურცელი:	ა.ს - 07
ღობე №2		თარიღი:	2020



ელემენტის დასახელება	მასალის (სამუშაოს) სახელწოდება	რაოდენობა	ერთ. მოცულობა	სულ მოცულობა
სარეაბილიტაციო ღობე №1	ღობის არსებული თუჯის სხმულების დემონტაჟი (მ/შ შემდგომში გამოსაყენებლად ეარგისის დემონტაჟი დაუზიანებლად)	35.0 კვ.მ.		
	კერამიკული აგურის სვეტების მოწყოლა	13 ცალი	0.148 კუბ.მ.	1.924 კუბ.მ.
	სვეტების ბეტონის „ქუდის“ მოწყოლა 450X450X105 მმ	13 ცალი		
	ღობის კედლების აშენება საკედლე ბლოკით 40X40X20	0.53 კუბ.მ.		
	ღობის კედლებისა და ზედაპირის ლესვა ქვიშა-ცემენტის ხსნარით	6.0 კვ.მ.		
	გზის გასწვრივ დემონტირებული თუჯის სხმულებით ღობის მოწყოლა	9 ცალი	1.95 კვ.მ.	17.6 კვ.მ.
	გზის გასწვრივ ადდგენილი ღობის შეღებვა	9 ცალი	3.9 კვ.მ.	35.2 კვ.მ.
	ლითონის არსებული ჭიშკრის დემონტაჟი და დასაწყობება	1 ცალი	6.80 კვ.მ.	6.80 კვ.მ.
	პროექტით გათვალისწინებული ჭიშკრის მოწყოლა კუტიკარით	1 ცალი	6.00 კვ.მ.	6.00 კვ.მ.
	- მიწის მოჭრა ხელთ ჭიშკარის საძირკველის მოსაწყობად	3 ცალი	0.25 კუბ.მ.	0.75 კუბ.მ.
	- ბეტონი B20	0.75 კუბ.მ.		
	ფურცლოვანი ფოლადი 40X40 სმ მილკვადრატის საძირკველში მოსაწყობად	3 ცალი	12.56 კვ	0.037 ტნ
	არმატურა A-III	0.01 ტნ		
	- რკინის მილკვადრატი 100X100X3	3 ცალი	2.5 გრძ.მ.	7.5 გრძ.მ.
	- რკინის მილკვადრატი 30X40X3 ანჯამა	18 გრძ.მ.		
	ბოქლომი 2 ცალი	6 ცალი		
	ჭიშკრის ღებვა	12.0 კვ.მ.		
	ბეტონის არსებული საძირკველის ძირში მიწის მოჭრა და გატანა	15.0 კუბ.მ.		
	ბეტონის არსებული საძირკველის კედლებისა და ზედაპირის ლესვა ქვიშა-ცემენტის ხსნარით	31.0 კვ.მ.		
სარეაბილიტაციო ღობე №2	- რკინის მილკვადრატი 100X100X3	5 ცალი	1.1 გრძ.მ.	5.5 გრძ.მ.
	- რკინის მილკვადრატი 40X60X3	5 სექცია	4.76 გრძ.მ.	23.80 გრძ.მ.
	- რკინის მილკვადრატი 30X40X2.5	5 სექცია	11.76 გრძ.მ.	58.80 გრძ.მ.
	ფურცლოვანი ფოლადი 10 მმ		0.55 კვ.მ.	0.043 ტნ
	ღობე №2-ის შეღებვა ანკერული ჭანჭიკი 12X150	5 სექცია	4 ცალი	27.0 კვ.მ. 20 ცალი
საპროექტო ღობე №1 - ის მოწყოლა	- რკინის მილკვადრატი 100X100X3	11 ცალი	1.1 გრძ.მ.	12.1 გრძ.მ.
	- რკინის მილკვადრატი 40X60X3	10 სექცია	4.7 გრძ.მ.	47.0 გრძ.მ.
	- რკინის მილკვადრატი 30X40X2.5	10 სექცია	11.76 გრძ.მ.	117.60 გრძ.მ.
	ფურცლოვანი ფოლადი 10 მმ		1.1 კვ.მ.	0.086 ტნ
	საპროექტო ღობე №1-ის შეღებვა ანკერული ჭანჭიკი 12X150	10 სექცია	4 ცალი	53.2 კვ.მ. 40 ცალი

068. მუშარამი ბიორამი
გაბაშვილი
ახალციხე, წმ ღაბაშვილი
ტელ : 22 17 67
მობ : 599 14 84 24
E-mail: gbaginashvili@gmail.com



სამუშაოს რეაბილიტაცია		ფორმული		
მუშაობის:	სსიპ ახალციხის მუნიციპალიტეტი	პროექტის ავტორი	გაბაშვილი	
მისამართი:	ახალციხის მუნიციპალიტეტი, სოფელი კალე	შესრულა	გაბაშვილი	
მასშტაბი: 1:100	ლოცის მასშტაბის სკეტიჩი	ახ - 05		2020

გენგეგმა მ.1-200

სოფლის ეკონომიკის
მინისტრის
გზა

30.0

320

10.0

5.80

2.1

12.8

26.7

13.47

6.55


3.92

3.0

საპროექტო დობე (ჭიშკრით და
კუმტარით, სკვერის შესასვლელში
მოსაწყობის ანალოგიური)



საპროექტო ღობის (ჭიშკრით და კუტიკარით №1) მოწყობის სქემა მ.1-50

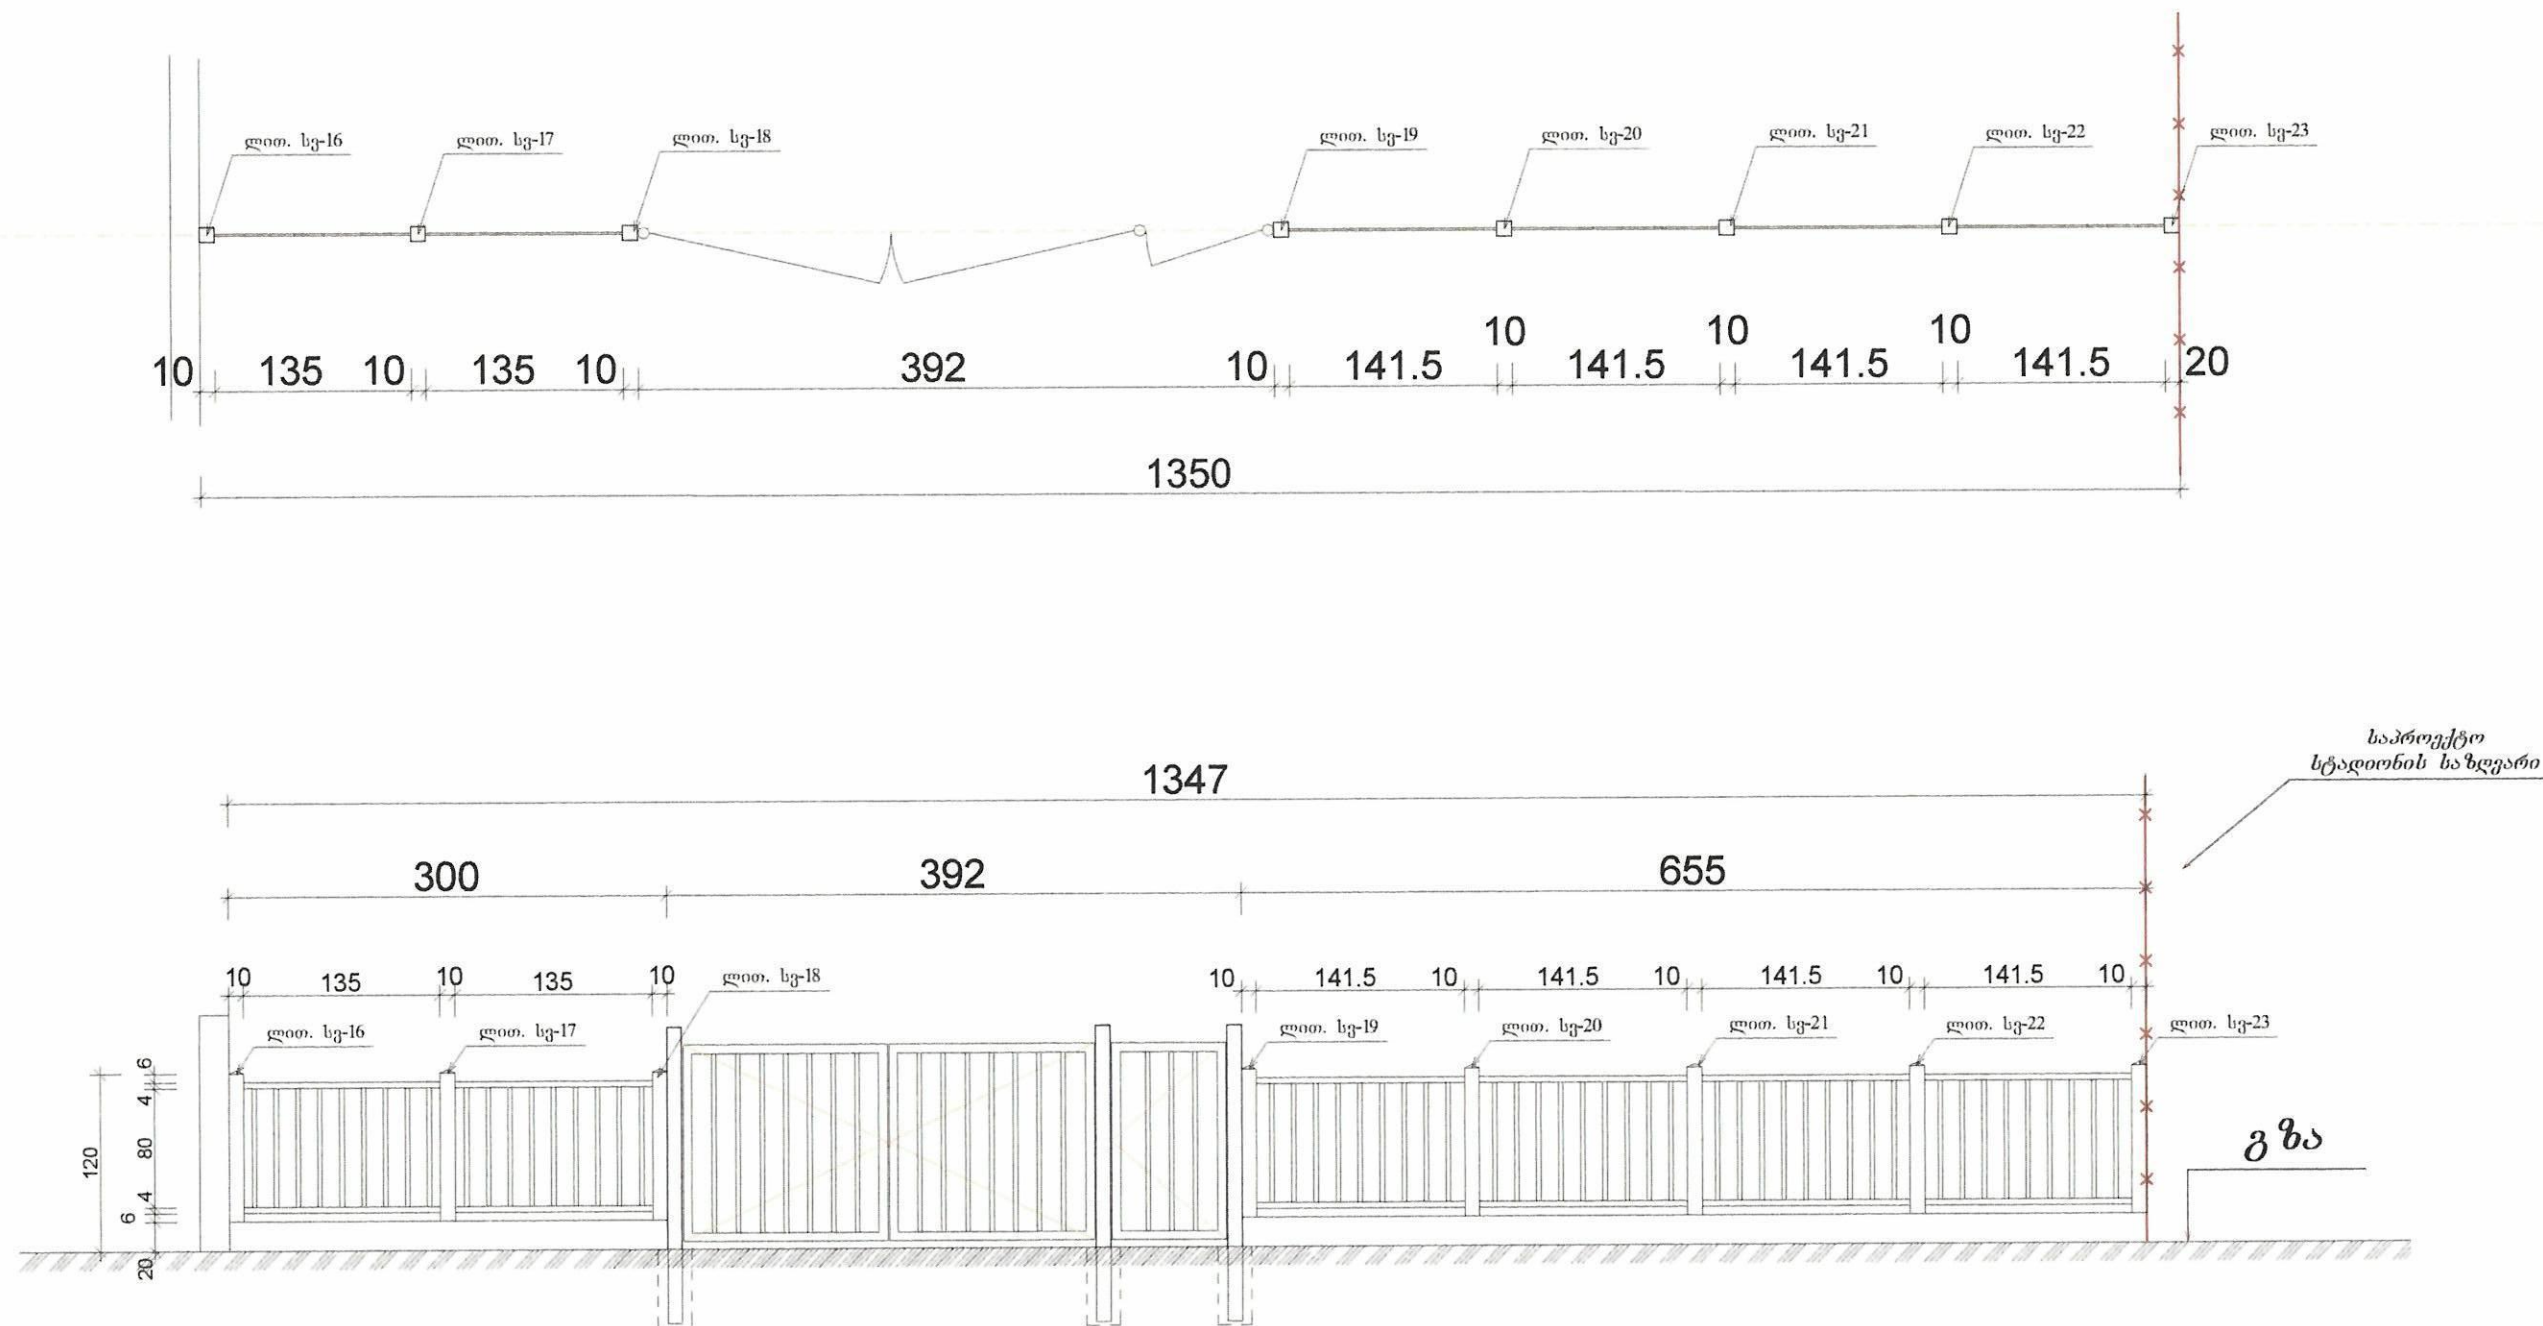


ინჟ. გიორგი გიორგი
გაბაშვილი
ანგარიში, წგ. მ.1-50 და
კონსტრუქციის 22
ტელ. : 22 17 67
მობ. : 599 14 84 24
E-mail: gbashvili@gmail.com

საპროექტო რეაბილიტაცია			
დამკვეთი:	სსიპ ახალციხის მუნიციპალიტეტი	პროექტი:	გაბაშვილი
მისამართი:	ახალციხის მუნიციპალიტეტი, სოფელი კლდე	შეასრულა:	გაბაშვილი
მასშტაბი:	საპროექტო ღობე (ჭიშკრით და კუტიკარით)	ს. - 07	2020




საპროექტო ღირებულება (ჭიშკრით და კუტიკარით №1)
საძირკველის მოწყობის სქემა მ.1-50

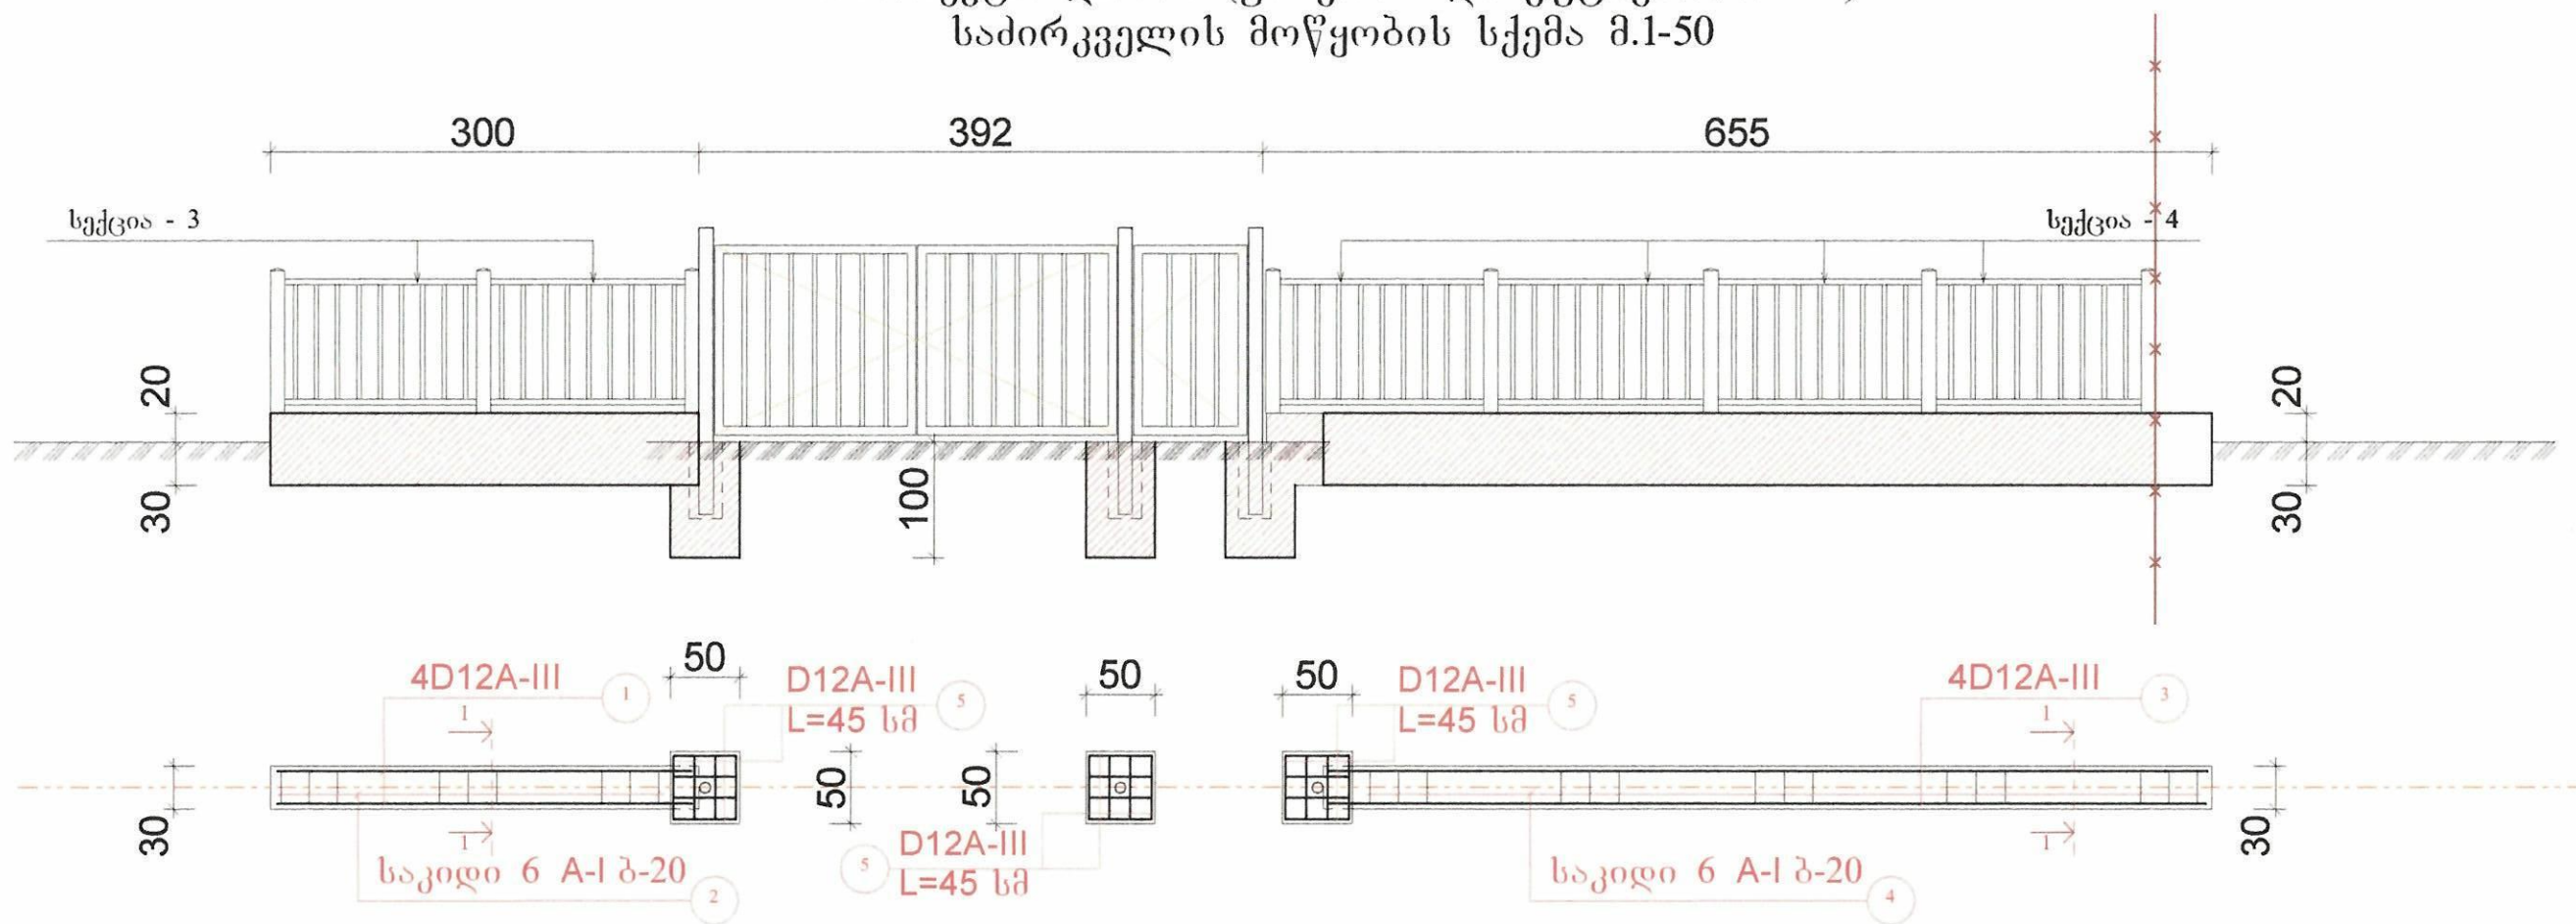


არმატურის სპეციფიკაცია

კვლევის წესი	№	გეგმა	D მმ	L მმ	n ცალი	L _თ მ	არმატურა (კმ)			ბეტონის მძვ., მარკა
							A-I	A-II	A-III	
საძირკვე	1		12 A-III	3.0	4	12			10.6	B20 2.0 კუბ.მ.
	2		6 A-I	1.6	15	24	5.3			
	3		12 A-III	6.50	4	26			23.1	
	4		6 A-I	1.6	32	51.2	11.4			

1-1 8. 1-25

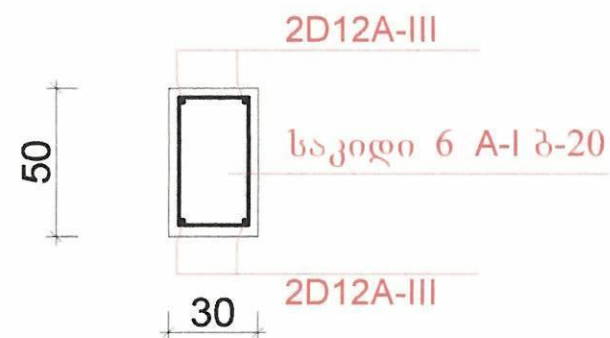


068. გეგარდში პირობები
პატივისცემით
ახლავე, წმ. მამონი და
ქრისტეანობის 22
ტელ : 22 17 67
ფონ : 599 14 84 24
E-mail: gbaginashvili@gmail.com

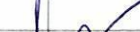საქმის რეაბილიტაცია		დირექტორი	
მომხმედო:	ს.ბ. ანალოგიის გენერალ-მაიორი	საქმის ავტორი	
მომხმედო:	ანალოგიის გენერალ-მაიორი, სოციალ. კლასი	შეასრულა	
მს.შტაბი: 1-100	საპროტესტო ღონისძიებები (30/3/2020) მ. კუბიანოვი) საინფორმაციო	ა. - 07	


საპროექტო ღობის (ჭიშკრით და კუტიკარით №1) მოწყობის სქემა მ.1-50

ღობის 100X100 მილკედრატის
ჩამაგრების სქემა (კვანძი 1)

სექცია 3 მ.1-50

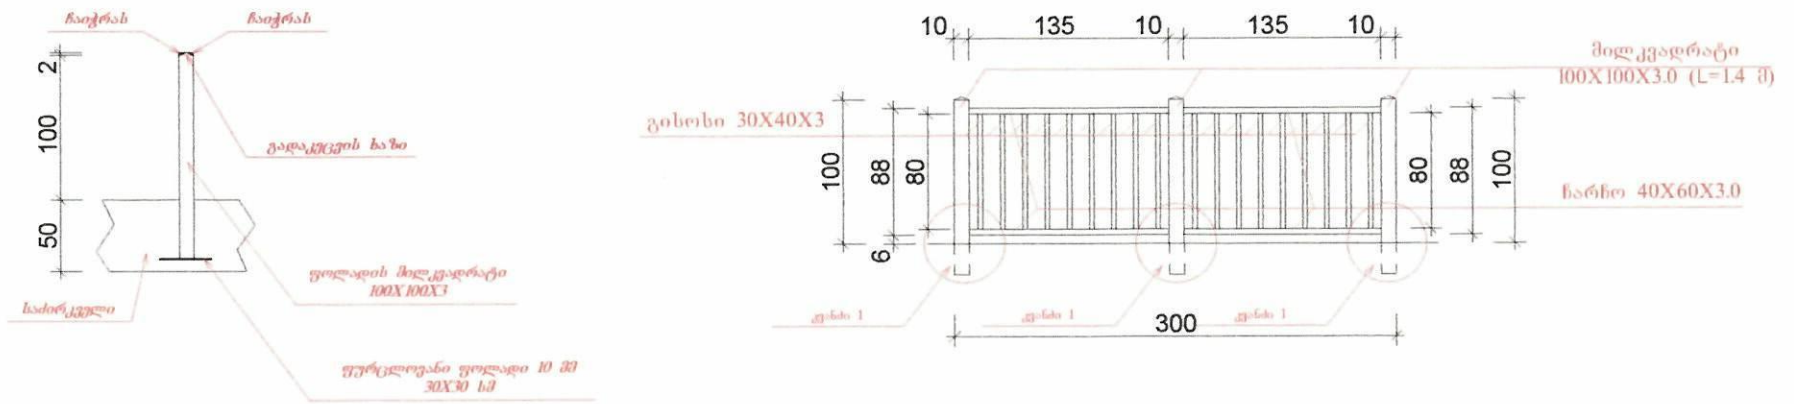

სექცია 4 მ.1-50

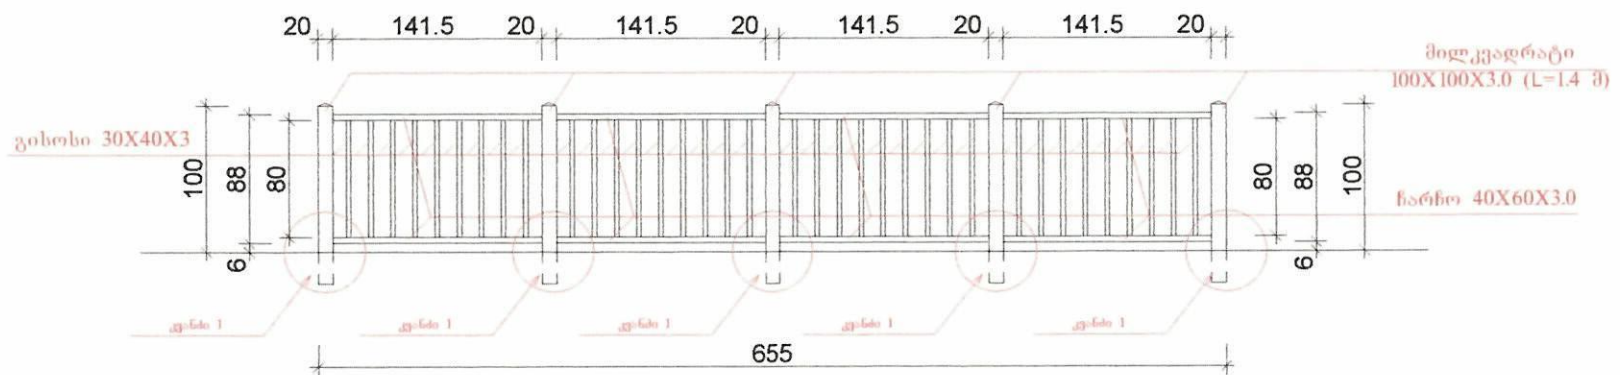

ელემენტის დასახელება	მასალის (სამუშაოს) სახელწოდება	რაოდენობა	ერთ. მოცულობა	სულ მოცულობა
საძირკველი და ღობისათვის	- მიწის მოჭრა ხელით ჭიშკარის საძირკველის მოსაწყობად ღორღის საფუძველის მოწყობა ფირცლოვანი ფოლადი 10 მმ	- - -	- - -	1.8 კუბ.მ. 0.2 კუბ.მ. 1.0 კვ.მ/0.078 ტმ
ღობი	- რკინის მილკედრატი 100X100X3 - რკინის მილკედრატი 40X60X3 - რკინის მილკედრატი 30X40X2.5 - ღობის ღებვა	8 ცალი - - -	1.4 გრძ.მ. - - -	11.2 გრძ.მ. 16.72 გრძ.მ. 43.2 გრძ.მ. 20 გრძ.მ.
ჭიშკარი და კუტიკარი	- რკინის მილკედრატი 100X100X3 - რკინის მილკედრატი 30X40X3 ანჯამა ბოქლომი 2 ცალი ჭიშკრის ღებვა	3 ცალი 18 გრძ.მ. 6 ცალი 6 ცალი 12.0 კვ.მ.	2.5 გრძ.მ.	7.5 კვ.მ.

06ლ. გეგმარაგების
სამსახური
საპროექტო, ვ.გ. ლაშვილი
კონსტანტინე 22
ტელ : 22 17 67
მობ : 599 14 84 24
E-mail: gbagnashvili@gmail.com



სამუშაოს რამდენიმე

სამუშაოს
სამუშაოს
სამუშაოს

სამუშაოს

დირექტორი


პროექტის
ავტორი

შეასრულა


ს. - 05

2020


მემორიალი (ანაზომი) მ. 1-100

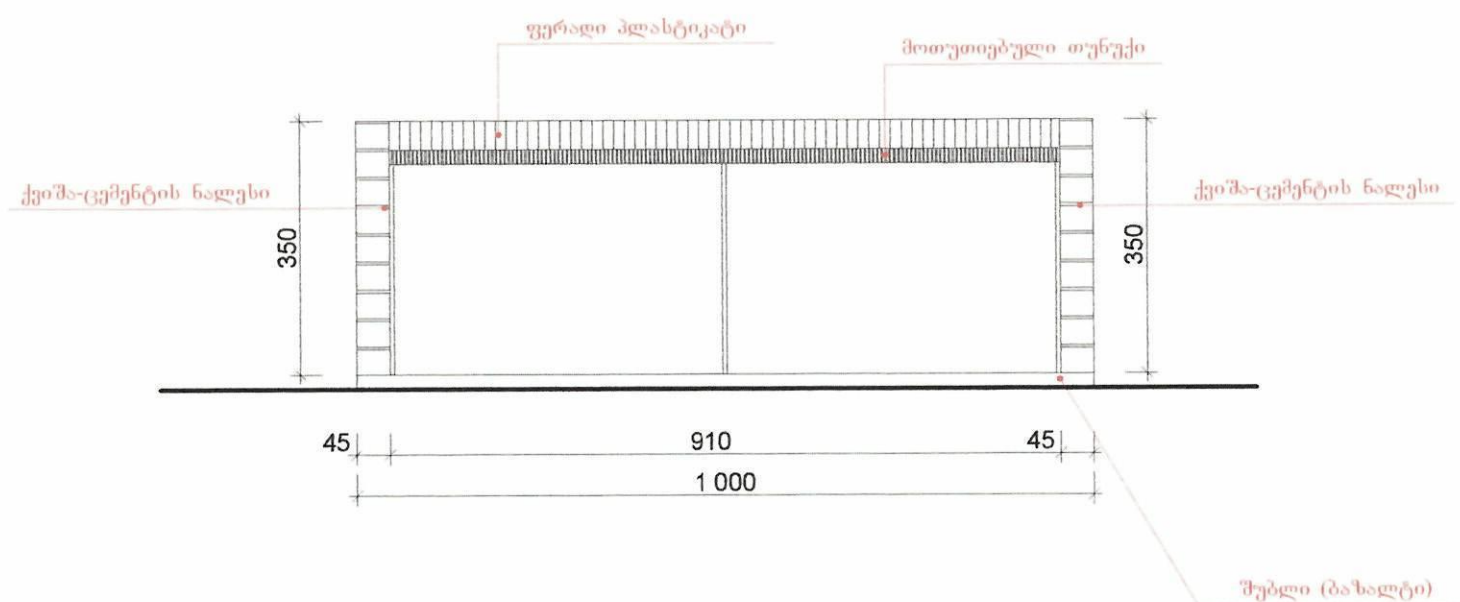

გეგმა (ანაზომი) მ. 1-100

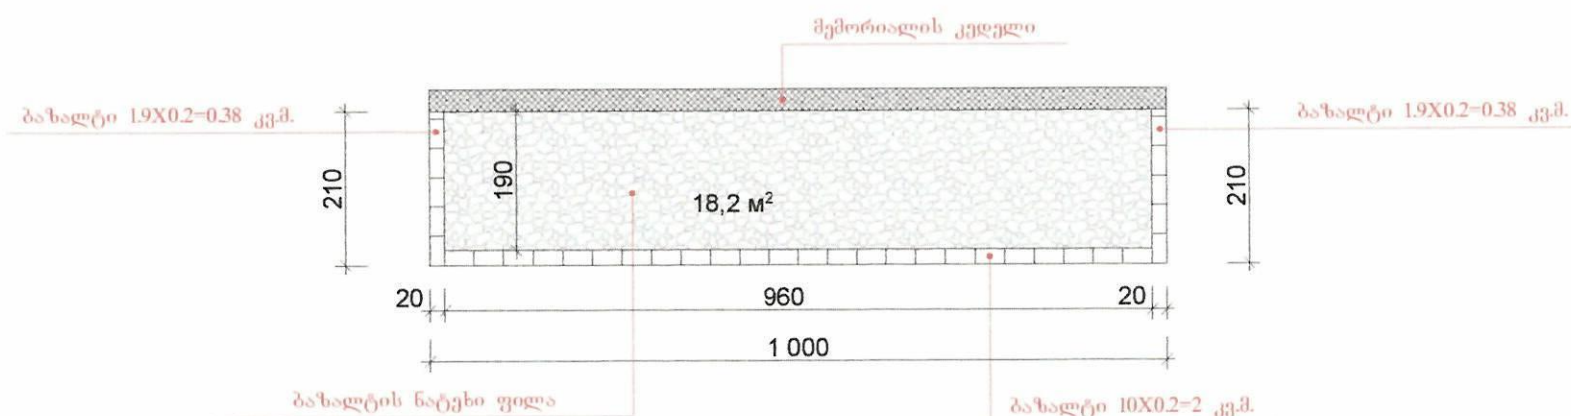

მემორიალის რეაბილიტაციის გეგმა მ. 1-100

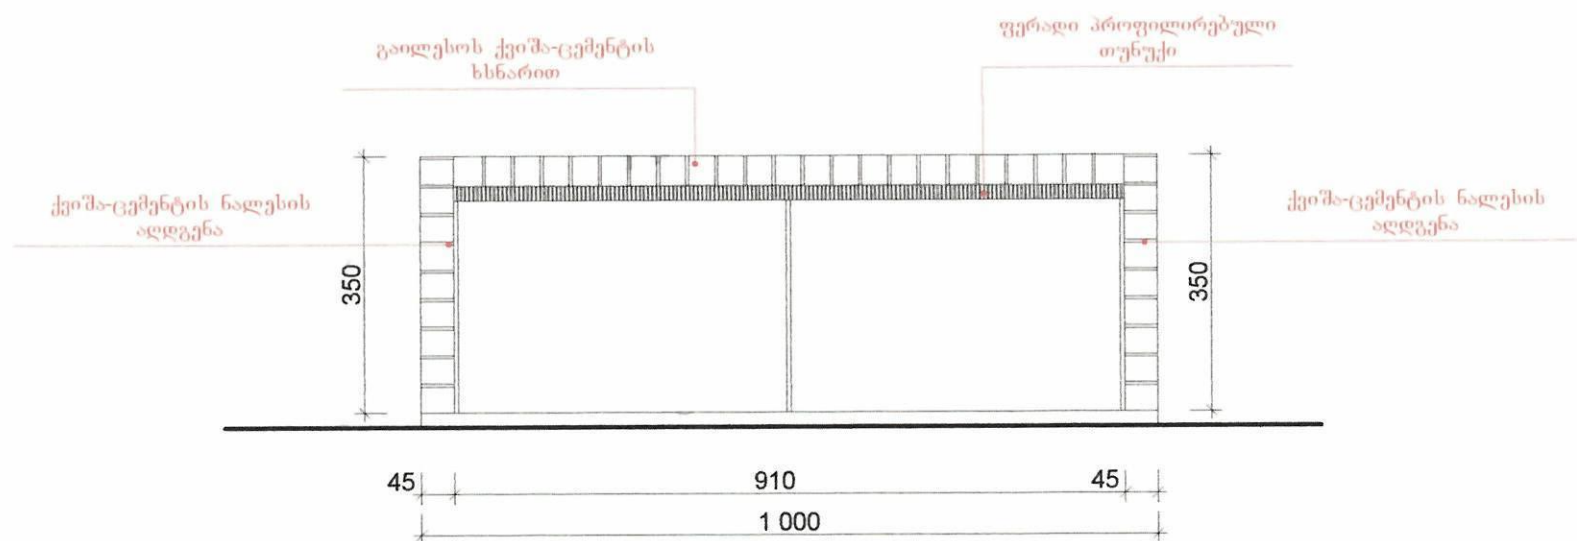

შენიშვნა:




- მემორიალის თუნუქის სახურავის დემონტაჟი - 21 კვ.მ.
- მემორიალის ხის ჭერის დემონტაჟი - 21 კვ.მ.
- მემორიალის ფასადზე გაკრული ფერადი პლასტიკატის დემონტაჟი - 3.6 კვ.მ.
- კედლის ლესვა ქვიშა-ცემენტის ხსნარით - 3.6 კვ.მ.
- კედლის დამუშავება და შეღებვა ფასადის ემულსიის საღებავით - 70 კვ.მ.
- დაზიანებული ბაზალტის 4 სმ ფილების აღდგენა - 3.0 კვ.მ.
- სახურავის მოწობა ფერადი პროფილირებული თუნუქით - 21.0 კვ.
- ჭერის დაზიანებული ადგილების აღდგენა ხის დიუმური ფიცრით - 5.0 კვ.მ.
- ჭერის შეღებვა ზეთოვანი საღებავით - 21 კვ.მ.
- წარწერის „არავინ და არაფერია დავიწყებული“ შეღებვა - 3.0 კვ.მ.

06. შ.პ.ს. გ. ბაგინაშვილი
გ. ბაგინაშვილი
აბსტრაქტი, შ.პ.ს. გ. ბაგინაშვილი
კონსტრუქციის 22
ტელ : 22 17 67
მობ : 599 14 84 24
E-mail: gbaginashvili@gmail.com



საპროექტო რეაბილიტაცია	დირექტორი	
მ. ბაგინაშვილი	პროექტის ავტორი	გ. ბაგინაშვილი
მ. ბაგინაშვილი	შეასრულა	გ. ბაგინაშვილი
მ. ბაგინაშვილი	ახ - 05	2020

ჭიშკარი და კუტიკარი
მ.1-50

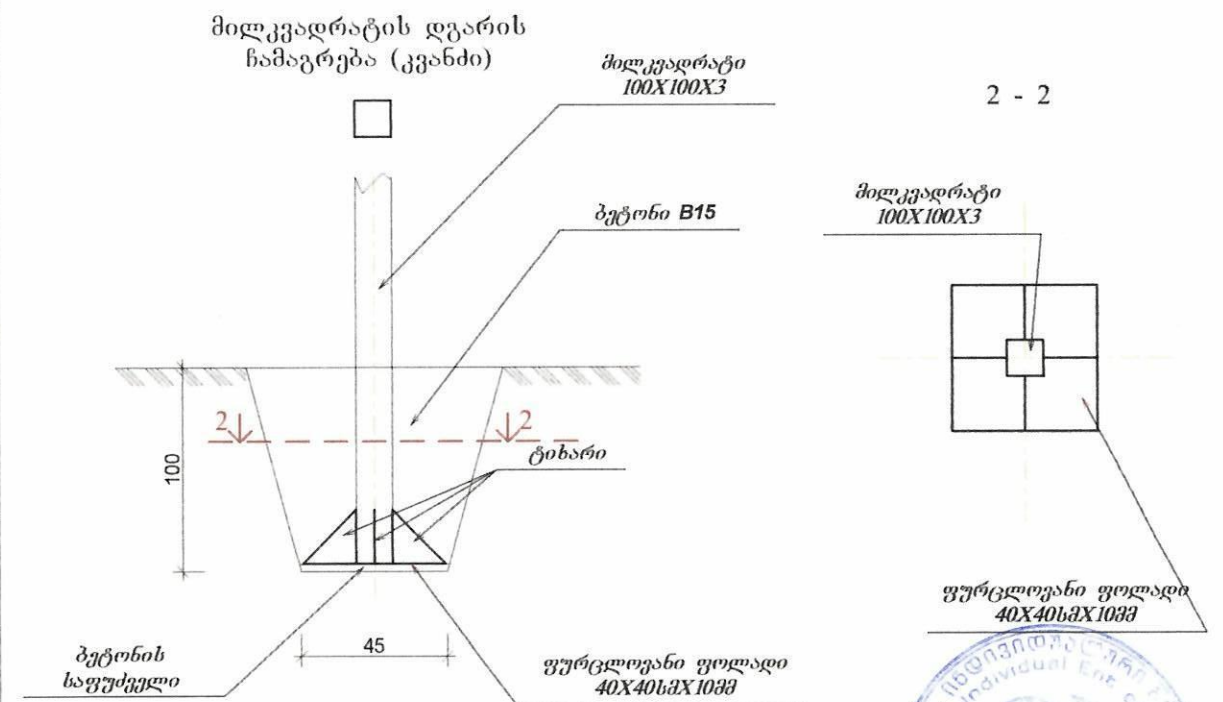
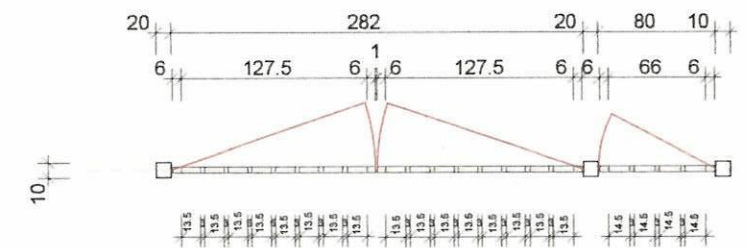
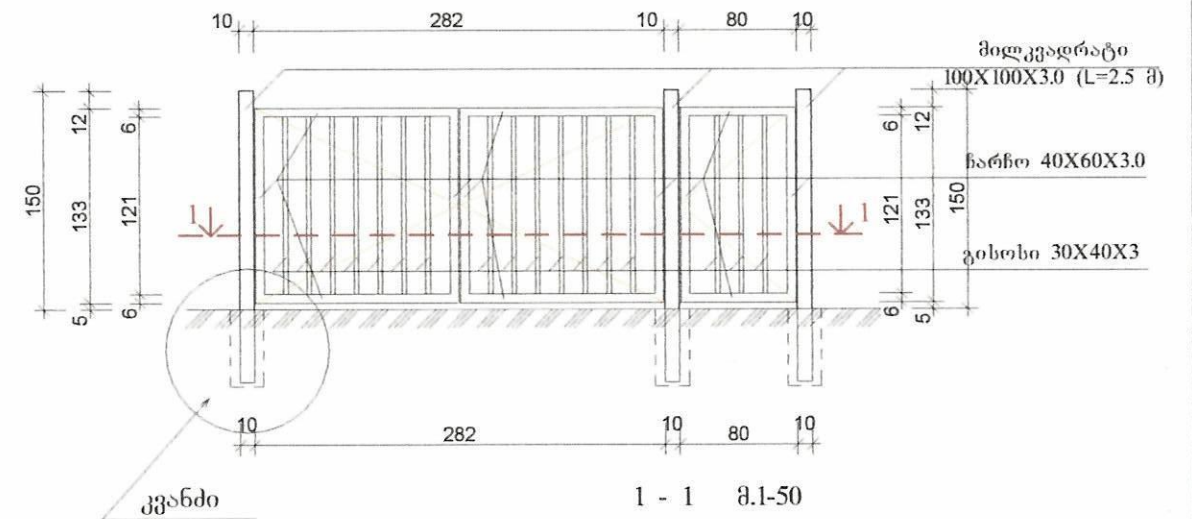


შენიშვნა: აღნიშნული ჭიშკარი და კუტიკარი
მოეწევა სვეტის სიღრმეში, საპროექტო
სტადიის შესასრულებლად

ივ. გიგინაშვილი "ბიგინაშვილი"
ინჟინერი, წმ. ივანე და
კონსტანტინე 22 № 12/7
ტელ: 22 17 67
მობ: 599 14 84 24
E-mail:
gbaginashvili@gmail.com

სამუშაოს რეგისტრაცია		დოკუმენტი	
ლაგირება:	სსიპ ახალციხის მუნიციპალიტეტი	პროექტის ავტორი	ბაგინაშვილი
მისამართი:	ახალციხის მუნიციპალიტეტი, სოფელი კლდე	შეამოწმა	ბაგინაშვილი
მასშტაბი:	მ.1-50	ას - 01	2020

ჭიშკარი და კუტიკარი
მ.1-50

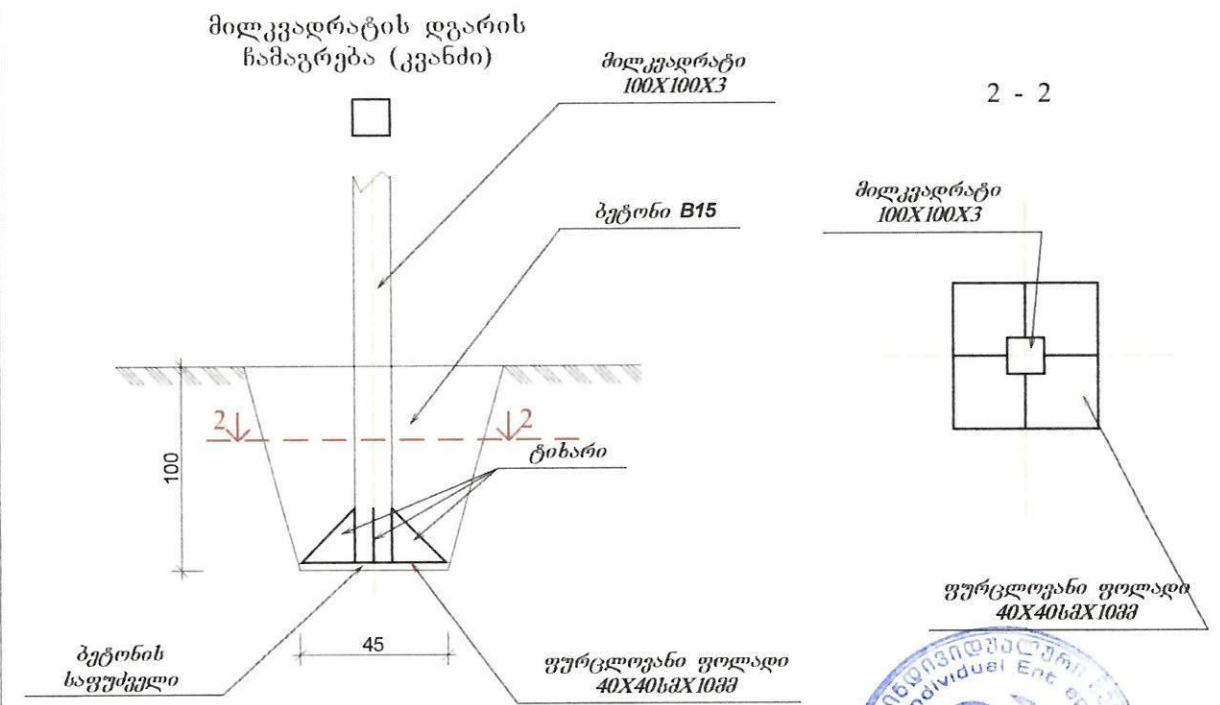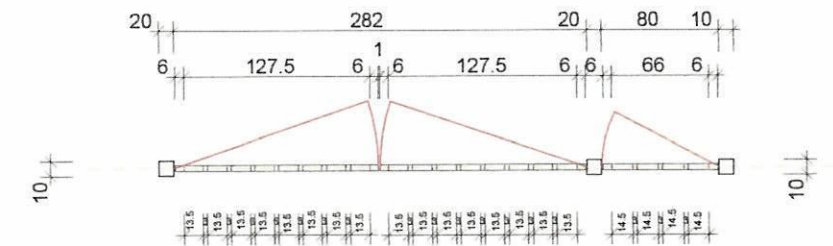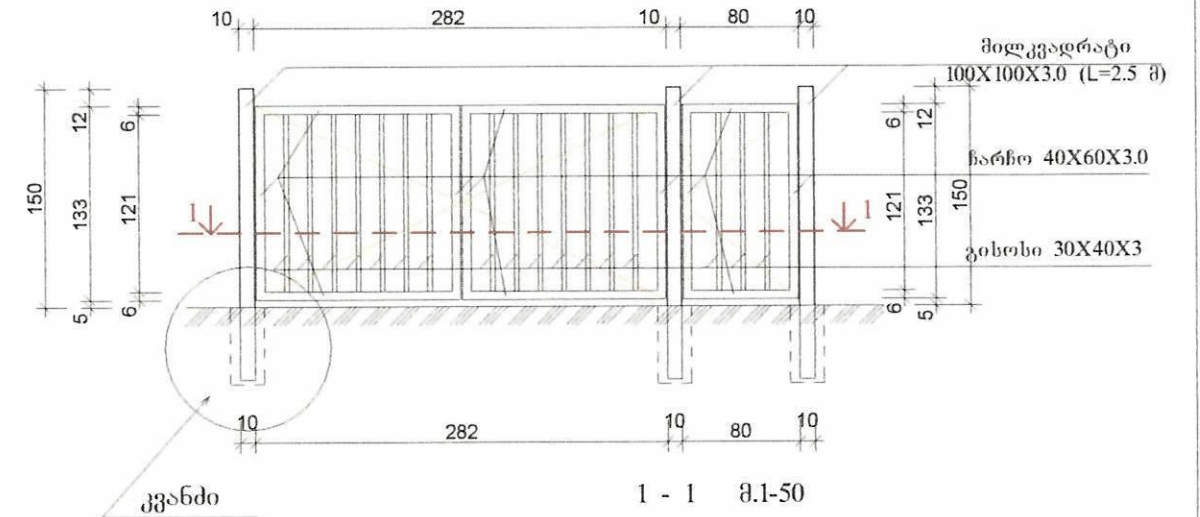

068. მუშაობა "ბიოგაზი
გამომამართო"
ახალიციხე, ფაშაძის ქ. 22 № 12/7
ტელ : 22 17 67
მობ : 599 14 84 24
E-mail:
gbaginashvili@gmail.com

სამუშაოს რეაბილიტაცია			
დამკვეთი:	სსიპ ახალიციხის მუნიციპალიტეტი	პროექტის ავტორი:	გაბინაშვილი
მისამართი:	ახალიციხის მუნიციპალიტეტი, სოფელი კლდე	შეასრულა:	გაბინაშვილი
მასშტაბი:	მიშკარი კუტიკარი - გეგმა	ას - 01	2020

შენიშვნა: აღნიშნული ჭიშკარი და კუტიკარი მოწყობა ხელოსნების შესახვედრად, დემონტაჟის ჭიშკრისა და კუტიკარის აღდგენა

სკვერის მოწყობა ახალციხის მუნიციპალიტეტის სოფელ კლდეში

სამუშაოთა მოცულობების უწყისი

№	სამუშაოს დასახელება	განზომილება ბის ერთ.	რაოდენობა
1	2	3	4
	1. დემონტაჟის სამუშაოები		
1	ჭიშკრისა და კუტიკარის დემონტაჟი (დასაწყობება)	კვ.მ.	6,00
2	ბეტონის ბორდიურის დემონტაჟი და გატანა ნაყარში 20 მ მანძილზე	კუბ.მ.	1,65
3	ანაკრები რ/ბ კონსტრუქციის დემონტაჟი და გატანა ნაყარში 20 მ მანძილზე	კუბ.მ.	6,8
	2. საყრდენი კედლის მოწყობა (საპროექტო ღობე №1 თვის)		
4	მიწის დამუშავება ექსკავატორით საძირკველის მოსაწყობად	კუბ.მ.	150,00
5	მიწის დამუშავება ხელით	კუბ.მ.	15,00
6	ღორღის საფუძველის მოწყობა	კუბ.მ.	8,00
7	საყრდენი კედლის მოწყობა ბ-20 მარკის ბეტონით	კუბ.მ.	30,70
8	უკუშევსება ადგილობრივი გრუნტით	კუბ.მ.	120,00
9	გრუნტის გატანა 5 კმ მანძილზე	კუბ.მ.	30,00
10	ტერიტორიის მოსწორება	კვ.მ.	400,00
	3. ღობე №1-ის რეაბილიტაცია		
11	ღობის არსებული თუჯის სხმულების დემონტაჟი (შემდგომი გამოყენების მიზნით)	კვ.მ.	35,00
12	კერამიკული აგურის სვეტების მოწყობა (13 ცალი)	კუბ.მ.	1,92
13	სვეტების ბეტონის „ქუდის“ მოწყობა 450X450X105 მმ	ცალი	13,00
14	ღობის კედლის აშენება საკედლე ბლოკით 20X40X20 სმ	კუბ.მ.	0,53
15	ღობის კედლების და ზედაპირის ლესვა ქვიშა-ცემენტის ხსნარით	კვ.მ.	6,00
16	ცენტრალური გზის გასწვრივ დემონტირებული თუჯის სხმულით ღობის მოწყობა	კვ.მ.	17,60
17	გზის გასწვრივ აღდგენილი ღობის შეღებვა	კვ.მ.	35,20
	პროექტით გათვალისწინებული ჭიშკრის მოწყობა კუტიკარით		
18	მიწის მოჭრა ხელით საძირკველების მოსაწყობად	კუბ.მ.	0,75
19	საძირკველის მოწყობა ბ-20 მარკის ბეტონით	კუბ.მ.	0,75
20	პროექტით გათვალისწინებული ჭიშკრის მოწყობა კუტიკარით	კვ.მ.	6,00
21	ჭიშკრისა და კუტიკარის შეღებვა	კვ.მ.	12,00
22	ცენტრალური გზის გასწვრივ, ღობესთან მიწის მოჭრა და გატანა	კუბ.მ.	15,00
23	ბეტონის არსებული საძირკველებისა და ზედაპირის ლესვა ქვიშა-ცემენტის ხსნარით	კვ.მ.	31,00
24	პროექტით გათვალისწინებული ღობის მოწყობა	კვ.მ.	13,50
25	ღობის შეღებვა	კვ.მ.	27,00
	5. ღობე №1-ის მოწყობა		
26	პროექტით გათვალისწინებული ღობის მოწყობა	კვ.მ.	26,60
27	ღობის შეღებვა	კვ.მ.	53,20
	6. სტადიონის შესასვლელთან ლითონის ღობის, ჭიშკრისა და კუტიკარის მოწყობა		

28	მიწის მოჭრა ხელით საძირკვლების მოსაწყობად	კუბ.მ.	1,80
29	ღორღის საფუძველის მოწყობა	კუბ.მ.	0,20
30	საძირკველის მოწყობა ბ-20 მარკის ბეტონით	კუბ.მ.	2,00
	ღობის მოწყობა		
31	პროექტით გათვალისწინებული ღობის მოწყობა	კვ.მ.	36,60
32	ღობის შეღებვა	კვ.მ.	73,20
	ჭიშკრისა და კუტიკარის მოწყობა		
33	პროექტით გათვალისწინებული ჭიშკრის მოწყობა კუტიკარით	კვ.მ.	6,00
34	ჭიშკრისა და კუტიკარის შეღებვა	კვ.მ.	12,00
	7. მემორიალის აღდგენა		
35	მემორიალის თუნუქის სახურავის დემონტაჟი	კვ.მ.	21,00
36	მემორიალის ხის ჭერის დემონტაჟი	კვ.მ.	21,00
37	მემორიალის ფასადზე გაკრული ფერადი პლასტიკატის დემონტაჟი	კვ.მ.	3,60
38	კედლის ღვსვა ქვიშა-ცემენტის ხსნარით	კვ.მ.	3,60
39	კედლის დამუშავება და შეღებვა ფასადის ემულსიის საღებავით	კვ.მ.	70,00
40	დაზიანებული ბაზალტის 4 სმ ფილების აღდგენა	კვ.მ.	3,00
41	სახურავის მოწყობა ფერადი პროფილირებული თუნუქით სისქით არანაკლებ 0,45მმ	კვ.მ.	21,00
42	ჭერის დაზიანებული ადგილების აღდგენა ხის დიუმური ფიცრით (გარანდული)	კვ.მ.	5,00
43	ჭერის შეღებვა ზეთოვანი საღებავით	კვ.მ.	21,00
44	მემორიალის წარწერის „არავინ და არაფერის დავიწყებული“ შეღებვა	კვ.მ.	3,00
45	8. სამშენებლო ნაგვია გატანა 5 კმ მანძილზე	კუბ.მ.	16,00

ინდ.მეწარმე „გიორგი შაგინაშვილი“

