

სიტუაციური გეგმა



	დამკვეთი: საპარტეზოლოს რეგიონალური განვითარების და ინფრასტრუქტურის სამინისტროს საავტომობილო გზების დეპარტამენტი	ობიექტის დასახელება შიდასახელმწიფოებრივი მნიშვნელობის (მ-122) ლენტეხი-გაგარის საავტომობილო გზის კმ 1+000-კმ 7+000 მონაკვეთის რეაბილიტაცია	დირექტორი: თ. კუბიანძე 	შეაღბინა: ო. აბაშიძე 	ავტორიზაციის რუკა	
	შემსრულებელი: შპს „აბსოლუტ სერვისი“; სპ 205256523 ქ. თბილისი, ხერბიანის №37 ტელ: +995 322 544882 Info@absolutservice.ge; Infoabsolutservice@gmail.com		პროექტის შთ. ინჟინერი: დ. კვარაცხელია 	შეამოწმა: ვ. ჯღამია 	მასშტაბი: ნახაზის ორიგინალური ზომა: A-3 420X247	თარიღი: 28/09/2020 ნახაზის №:

სიტუაციური გეგმა



























რეპერები

	რპ/№1 X-4740056.278 Y-312820.823 Z-739.972	რპ/№2 X-4740088.274 Y-312769.782 Z-742.474	
რპ/№3 X-4740237.986 Y-311858.939 Z-768.767	რპ/№4 X-4740231.724 Y-311769.373 Z-770.388	რპ/№5 X-4740328.349 Y-310825.041 Z-794.81	რპ/№6 X-4740351.833 Y-310780.189 Z-794.165
რპ/№7 X-4740407.713 Y-309978.134 Z-817.291	რპ/№8 X-4740421.282 Y-309925.518 Z-819.279	რპ/№9 X-4740385.046 Y-309016.507 Z-849.961	რპ/№10 X-4740376.686 Y-308960.249 Z-852.461
რპ/№11 X-4740067.234 Y-307982.636 Z-926.655	რპ/№12 X-4740099.511 Y-307898.882 Z-937.105	რპ/№13 X-4740134.892 Y-307138.466 Z-976.832	რპ/№14 X-4740154.141 Y-307118.87 Z-979.086

	დამკვეთი: საქართველოს რეგიონალური განვითარების და ინფრასტრუქტურის სამინისტროს საავტომობილო გზების დეპარტამენტი შემსრულებელი: შპს „აბსოლუტ სერვისი“; სპ 205256523 ძ. თბილისი, ხერბიანის №37 ტელ: +995 322 544882 Info@absolutservice.ge; Infoabsolutservice@gmail.com	ობიექტის დასახელება შიდასახელმწიფოებრივი მნიშვნელობის (შ-122) ლენტეხი-ბაგარის საავტომობილო გზის კმ 1+000-კმ 7+000 მონაკვეთის რეაბილიტაცია	დირექტორი: თ. კუხიანიძე პროექტის მთ. ინჟინერი: დ. კვარაცხელია	შეამოწმა: თ. აბაშიძე შეამოწმა: პ. ჯღაბია	სიტუაციური გეგმა-რეპერები	
					მასშტაბი:	თარიღი: 28/09/2020
					ნახაზის ორიგინალური ზომა: A-3 420X247	ნახაზის №:

პირობითი აღნიშვნები

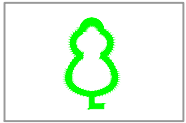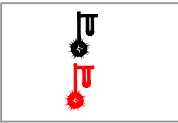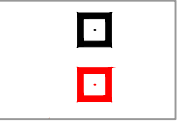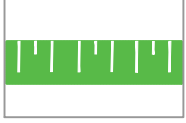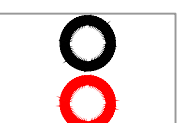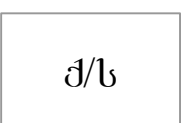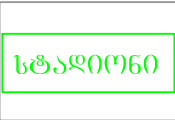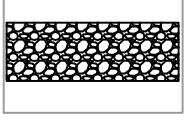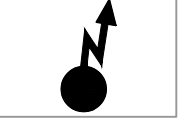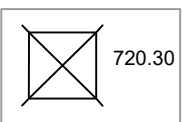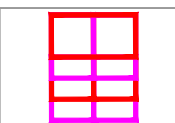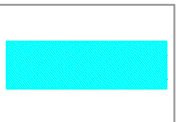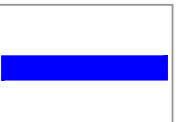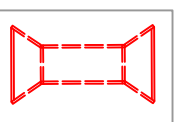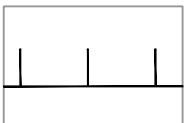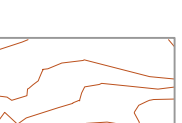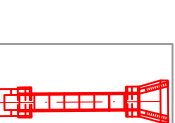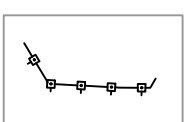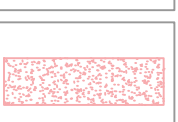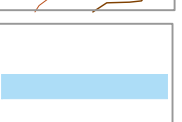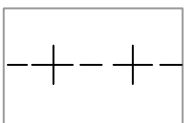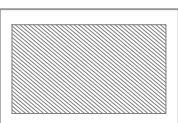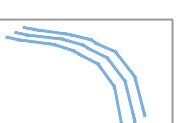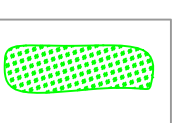	ხე		არს. განათების ბოძი ბაღ. განათების ბოძი		კილომეტრაჟი		მდინარის ნაპირი
	ჭრილი		არს. ბოძი ბაღ. ბოძი		პიკეტაჟი		საპროექტო რეპერი
	ყრილი		არს. ხ.ბოძი ბაღ. ხ.ბოძი		არსებული შენობა		სტადიონი
	ქვაყრილი		ელექტროსადგური		რელიეფის ნიშნული		საპროექტო გაბიონის კედელი
	საპროექტო ღოგე		საპროექტო ეზოში შესასვლელი		საპროექტო რ/ბ კიუვეტი		სწორკუთხა რ/ბ-ის მილი 4.0X2.5
	არსებული ხის ღოგე		საპროექტო მიერთება		იზოჰიუსი		საპროექტო რკ/ბ მილი-D-1.0
	არსებული მეტალის ღოგე		საპროექტო გვერდული		ბრუნტის კიუვეტი		ნაკადის მიმართებული ღეზი
	არსებული მავთულის ღოგე		საპროექტო ა/ბ საფარი		არს. ბრუნტის არხი		ჭაობი
	არსებული ხიდი						



დამკვეთი:
საქართველოს რეგიონალური განვითარების
და ინფრასტრუქტურის სამინისტროს
საავტომობილო გზების დეპარტამენტი



შემსრულებელი:
შპს „აბსოლუტ სერვისი“; სკ 205256523
ძ. თბილისი, ხერბიანის №37
ტელ: +995 322 544882
Info@absoluteservice.ge; Infoabsoluteservice@gmail.com

ობიექტის დასახელება

*შიდასახელმწიფოებრივი მნიშვნელობის (შ-122)
ლენტეხი-გაგარის საავტომობილო გზის კმ 1+000-კმ
7+000 მონაკვეთის რეაბილიტაცია*

დირექტორი:
თ. კუხიანიძე



პროექტის მთ. ინჟინერი:
დ. კვარაცხელია



შეამოწმა:
ო. აბაშიძე






შეამოწმა:
ვ. ჯღამაია




პირობითი აღნიშვნები


მასშტაბი:	თარიღი: 28/09/2020
ნახაზის ორიგინალური ზომა: A-3 420X247	ნახაზის №:

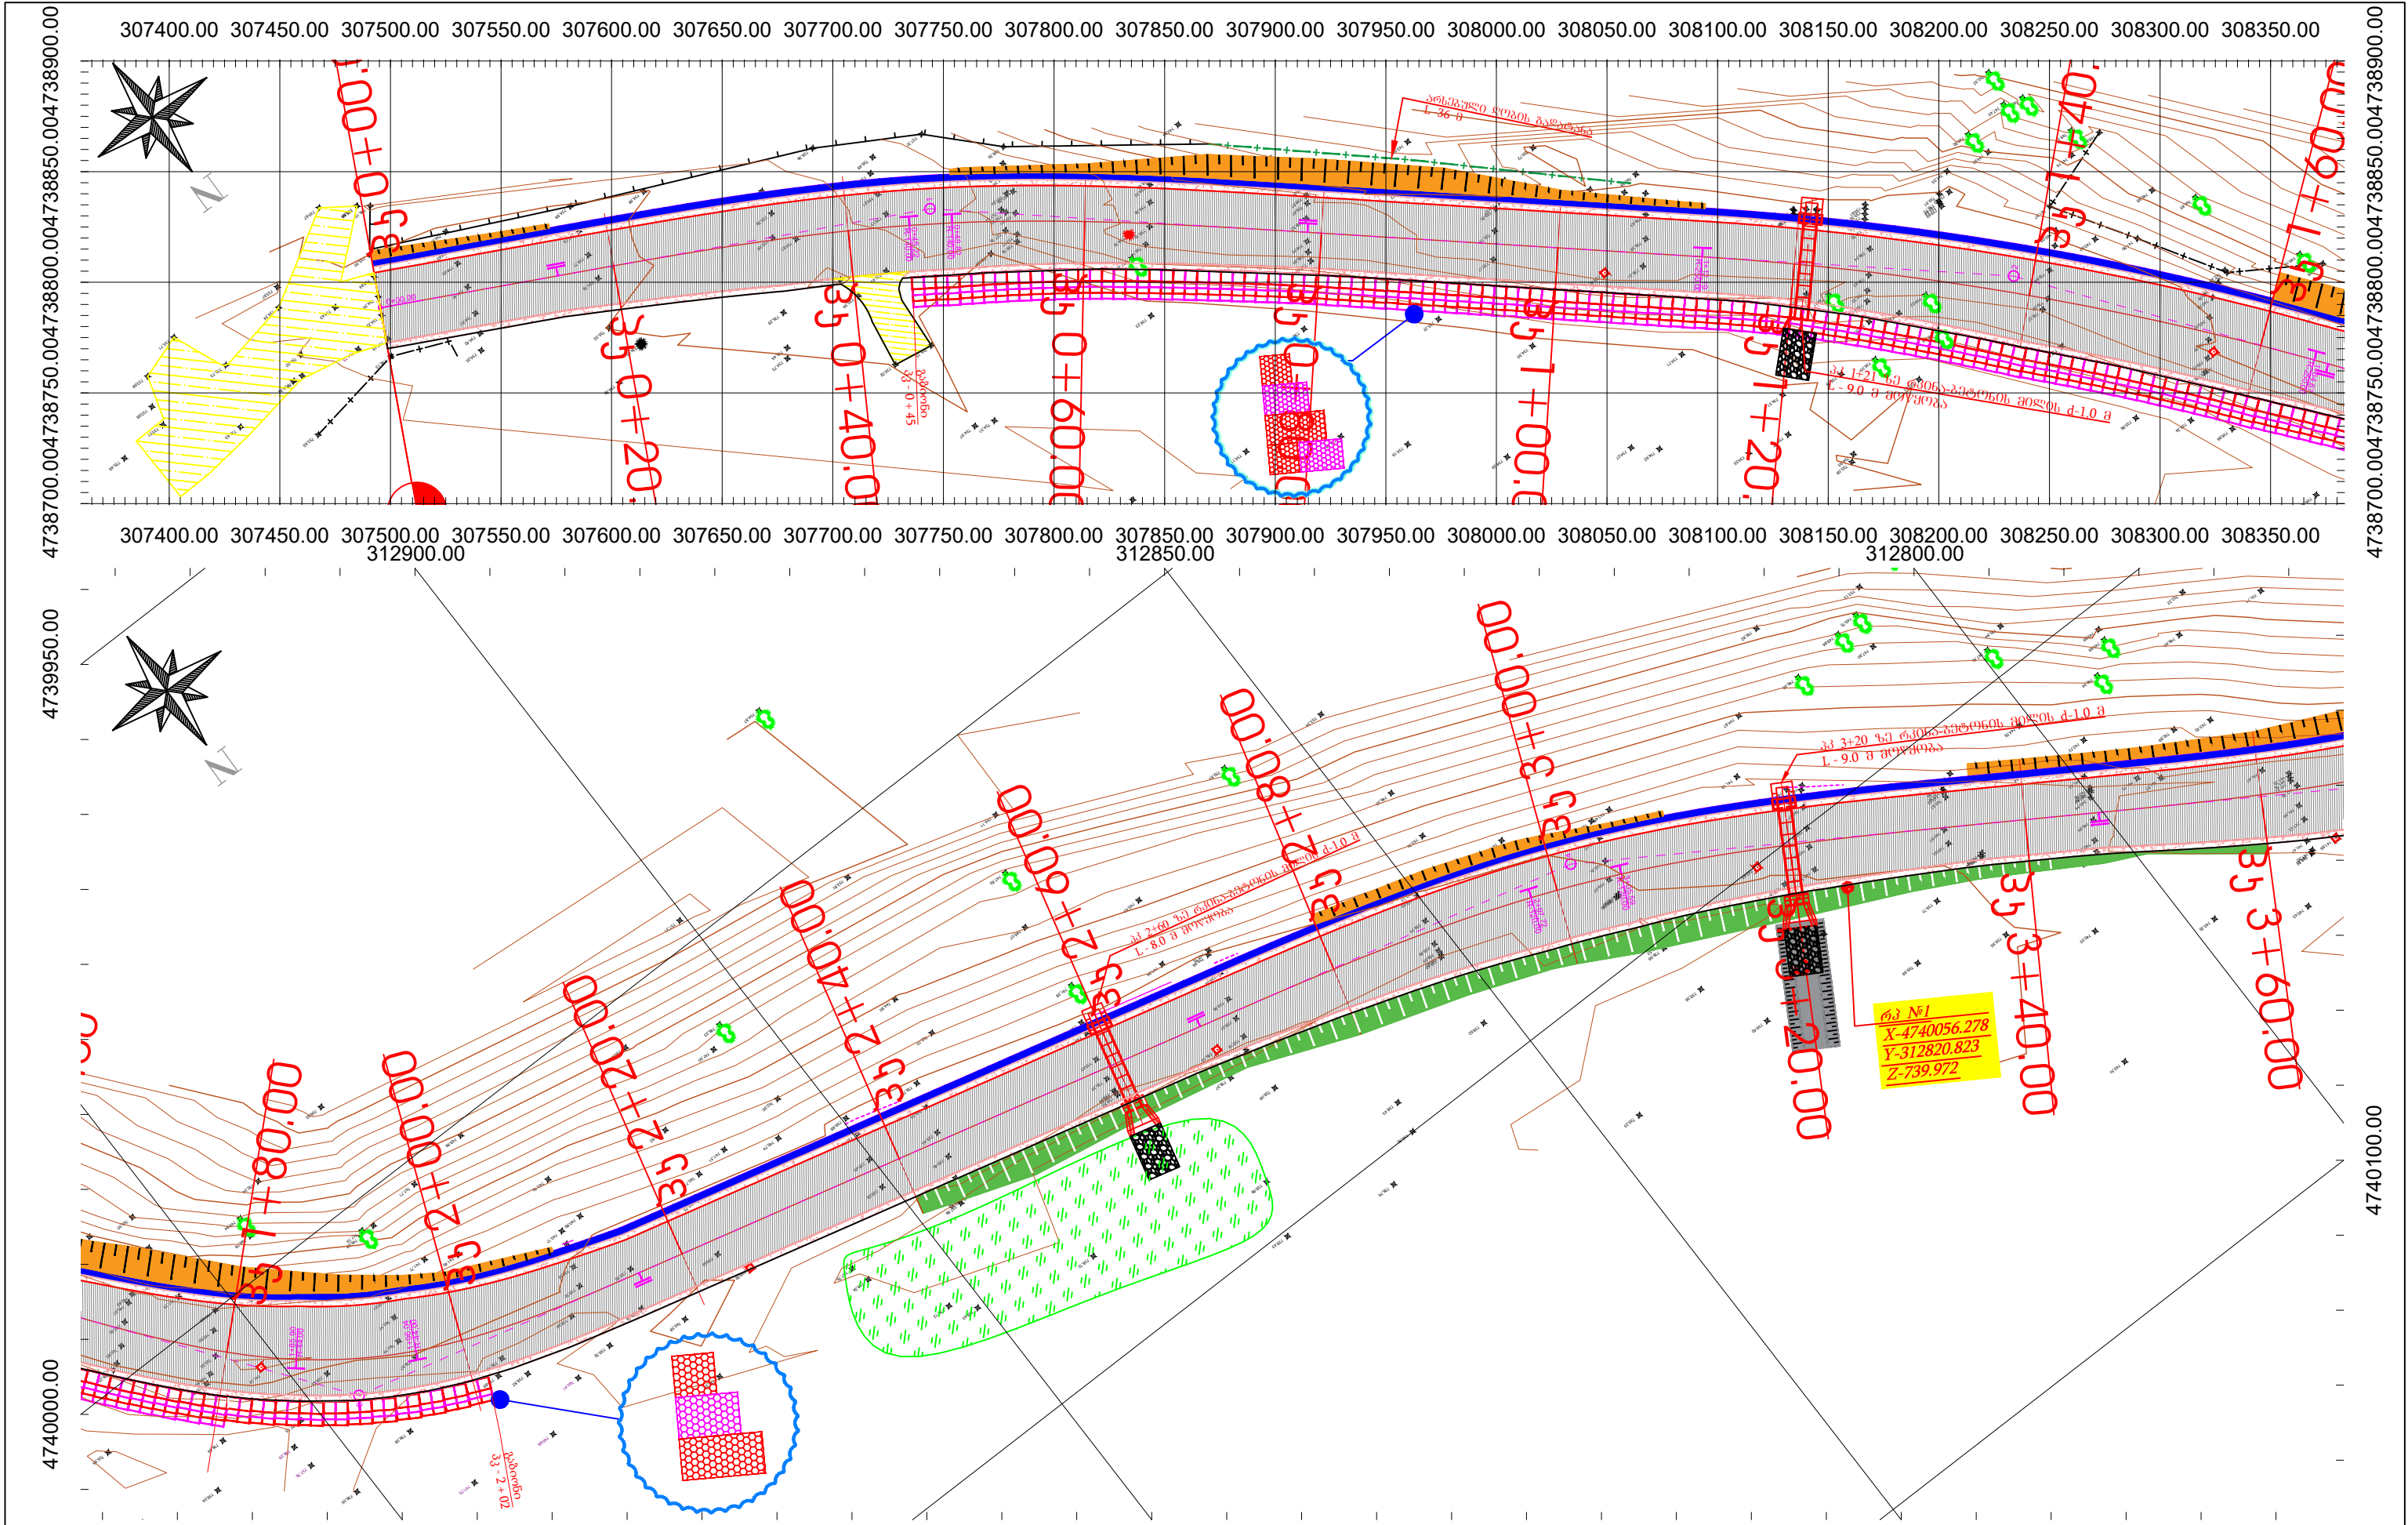

 
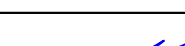
	დამკვეთი: საპარტოველო რეგიონალური განვითარების და ინფრასტრუქტურის სამინისტროს საავტომობილო გზების დეპარტამენტი	ობიექტის დასახელება შიდასახელმწიფოებრივი მნიშვნელობის (შ-122) ლენტეხი-გაგარის საავტომობილო გზის კმ 1+000-კმ 7+000 მონაკვეთის რეაბილიტაცია	დირექტორი: თ. შუბინაძე 	შეამოწმა: თ. აბაშიძე 	გზის გეგმა კმ 0+00 კმ 3+60	
	შემსრულებელი: შპს „აბსოლუტ სერვისი“; სპ 205256523 ქ. თბილისი, ხეივანის №37 ტელ: +995 322 544882 Info@absolutservice.ge ; Infoabsolutservice@gmail.com		პროექტის მთ. ინჟინერი: დ. კვარაცხელია 	შეამოწმა: პ. ჯაფარიძე 	მასშტაბი: 1:500 თარიღი: 28/09/2020	
					ნახაზის ორიგინალური ზომა: A-3 420X247	ნახაზის №: 1-1

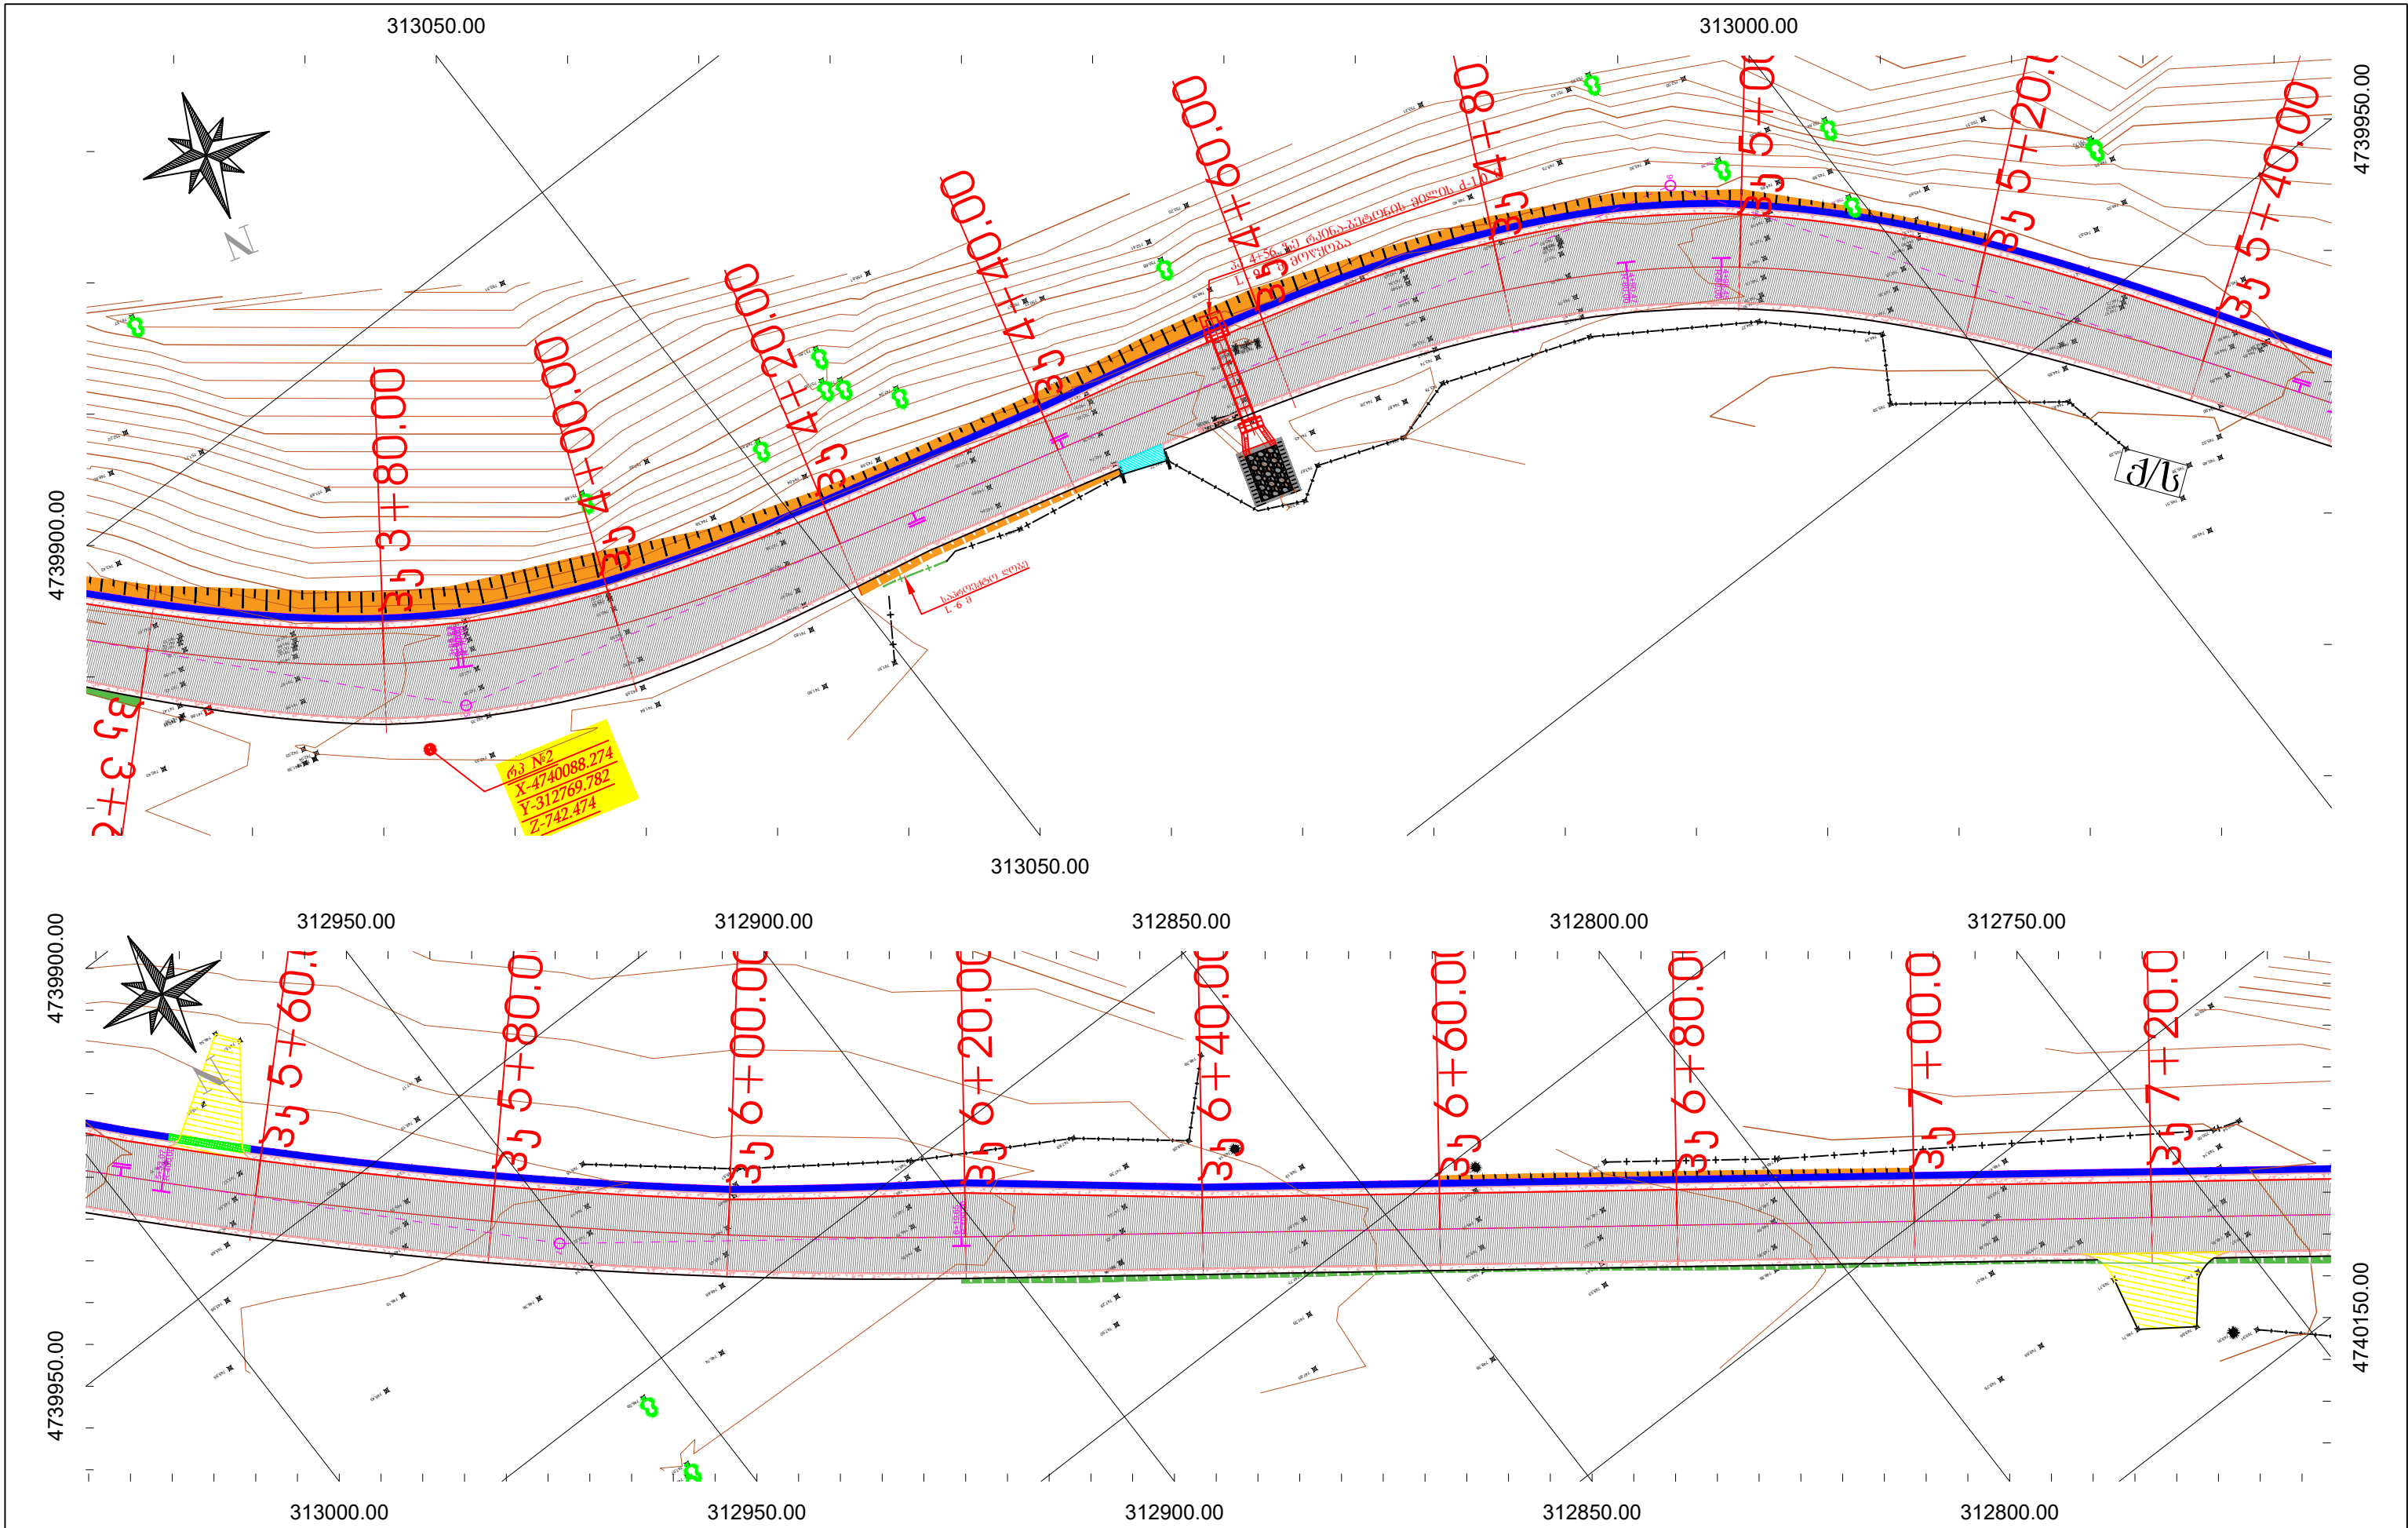


	დამკვეთი: საქართველოს რეგიონალური განვითარების და ინფრასტრუქტურის სამინისტროს საავტომობილო გზების დეპარტამენტი	ობიექტის დასახელება შიდასახელმწიფოებრივი მნიშვნელობის (შ-122) ლენტეხი-გაგარის საავტომობილო გზის კმ 1+000-კმ 7+000 მონაკვეთის რეაბილიტაცია	დირექტორი: თ. კუხიანძე 	შეამოწმა: თ. აბაშიძე 	გზის გეგმა კმ 3+60 კმ 7+20	
	შემსრულებელი: შპს „აბსოლუტ სერვისი“; სპ 205256523 ქ. თბილისი, ხერბიასის №37 ტელ: +995 322 544882 Info@absolutservice.ge ; Infoabsolutservice@gmail.com		პროექტის მთ. ინჟინერი: დ. კვარაცხელია 	შეამოწმა: პ. ჯღაბია 	მასშტაბი: 1:500 თარიღი: 28/09/2020	
					ნახაზის ორიგინალური ზომა: A-3 420X247	ნახაზის №: 1-2

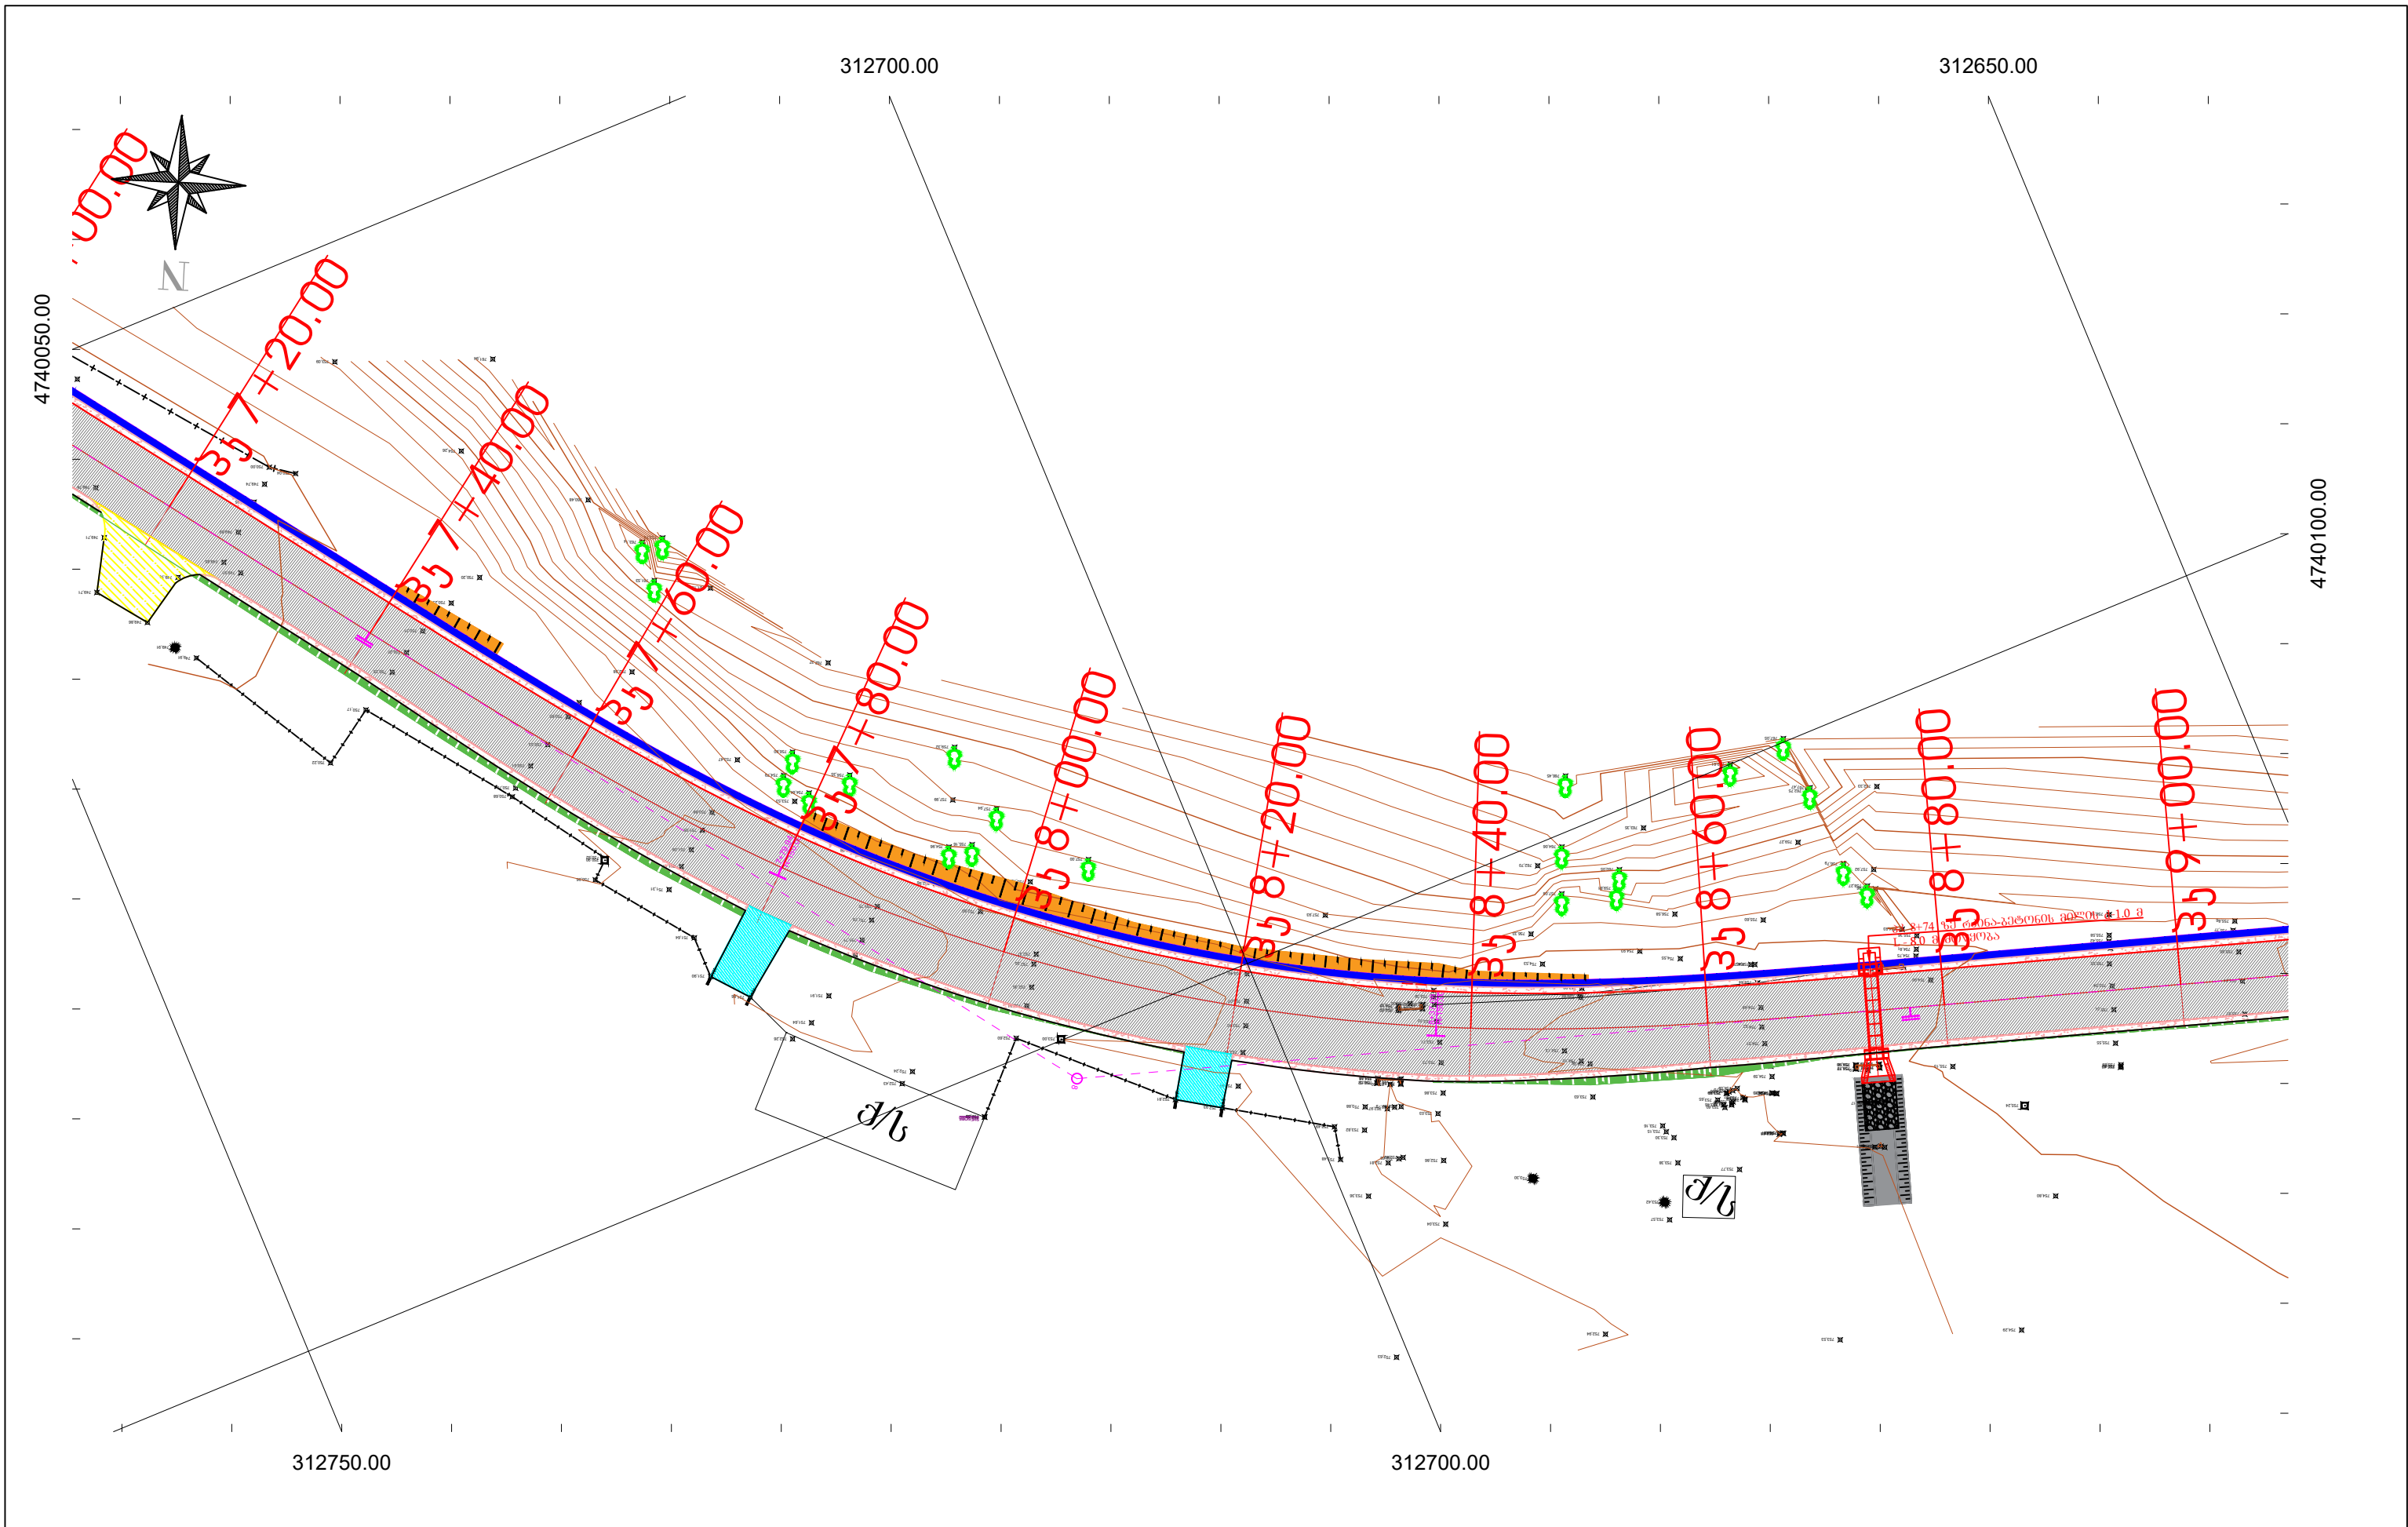


	დამკვეთი: საქართველოს რეგიონალური განვითარების და ინფრასტრუქტურის სამინისტროს საავტომობილო გზების დეპარტამენტი	ობიექტის დასახელება შიდასახელმწიფოებრივი მნიშვნელობის (შ-122) ლენტეხი-გაგარის საავტომობილო გზის კმ 1+000-კმ 7+000 მონაკვეთის რეაბილიტაცია	დირექტორი: თ. კუხიანძე 	შეამოწმა: თ. აბაშიძე 	გზის გეგმა პკ 7+20 პკ 9+00	
	შემსრულებელი: შპს „აბსოლუტ სერვისი“; სპ 205256523 ქ. თბილისი, ხერბიანის №37 ტელ: +995 322 544882 Info@absolutservice.ge; Infoabsolutservice@gmail.com		პროექტის მთ. ინჟინერი: დ. კვარაცხელია 	შეამოწმა: ვ. ჯღაბია 	მასშტაბი: 1:500 თარიღი: 28/09/2020	ნახაზის ორიგინალური ზომა: A-3 420X247 ნახაზის №: 1-3

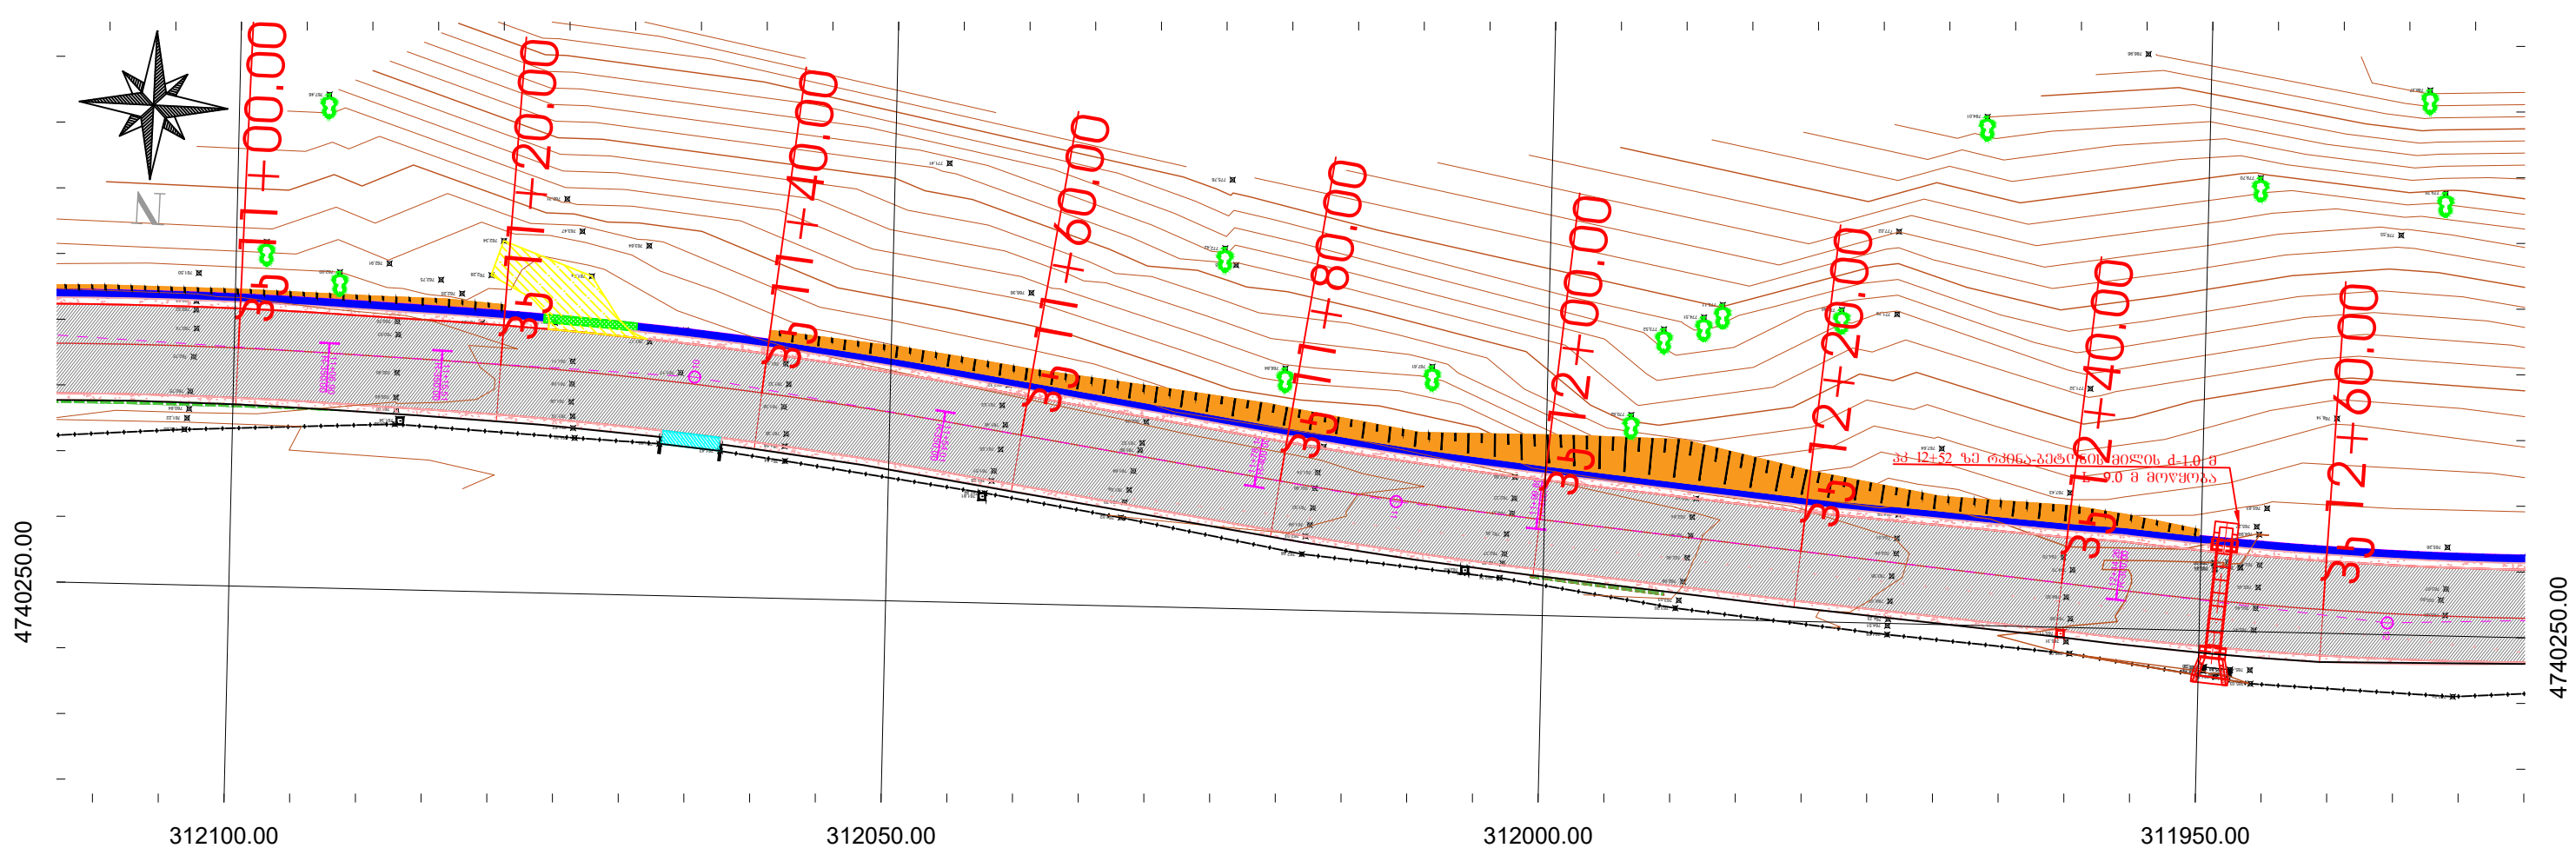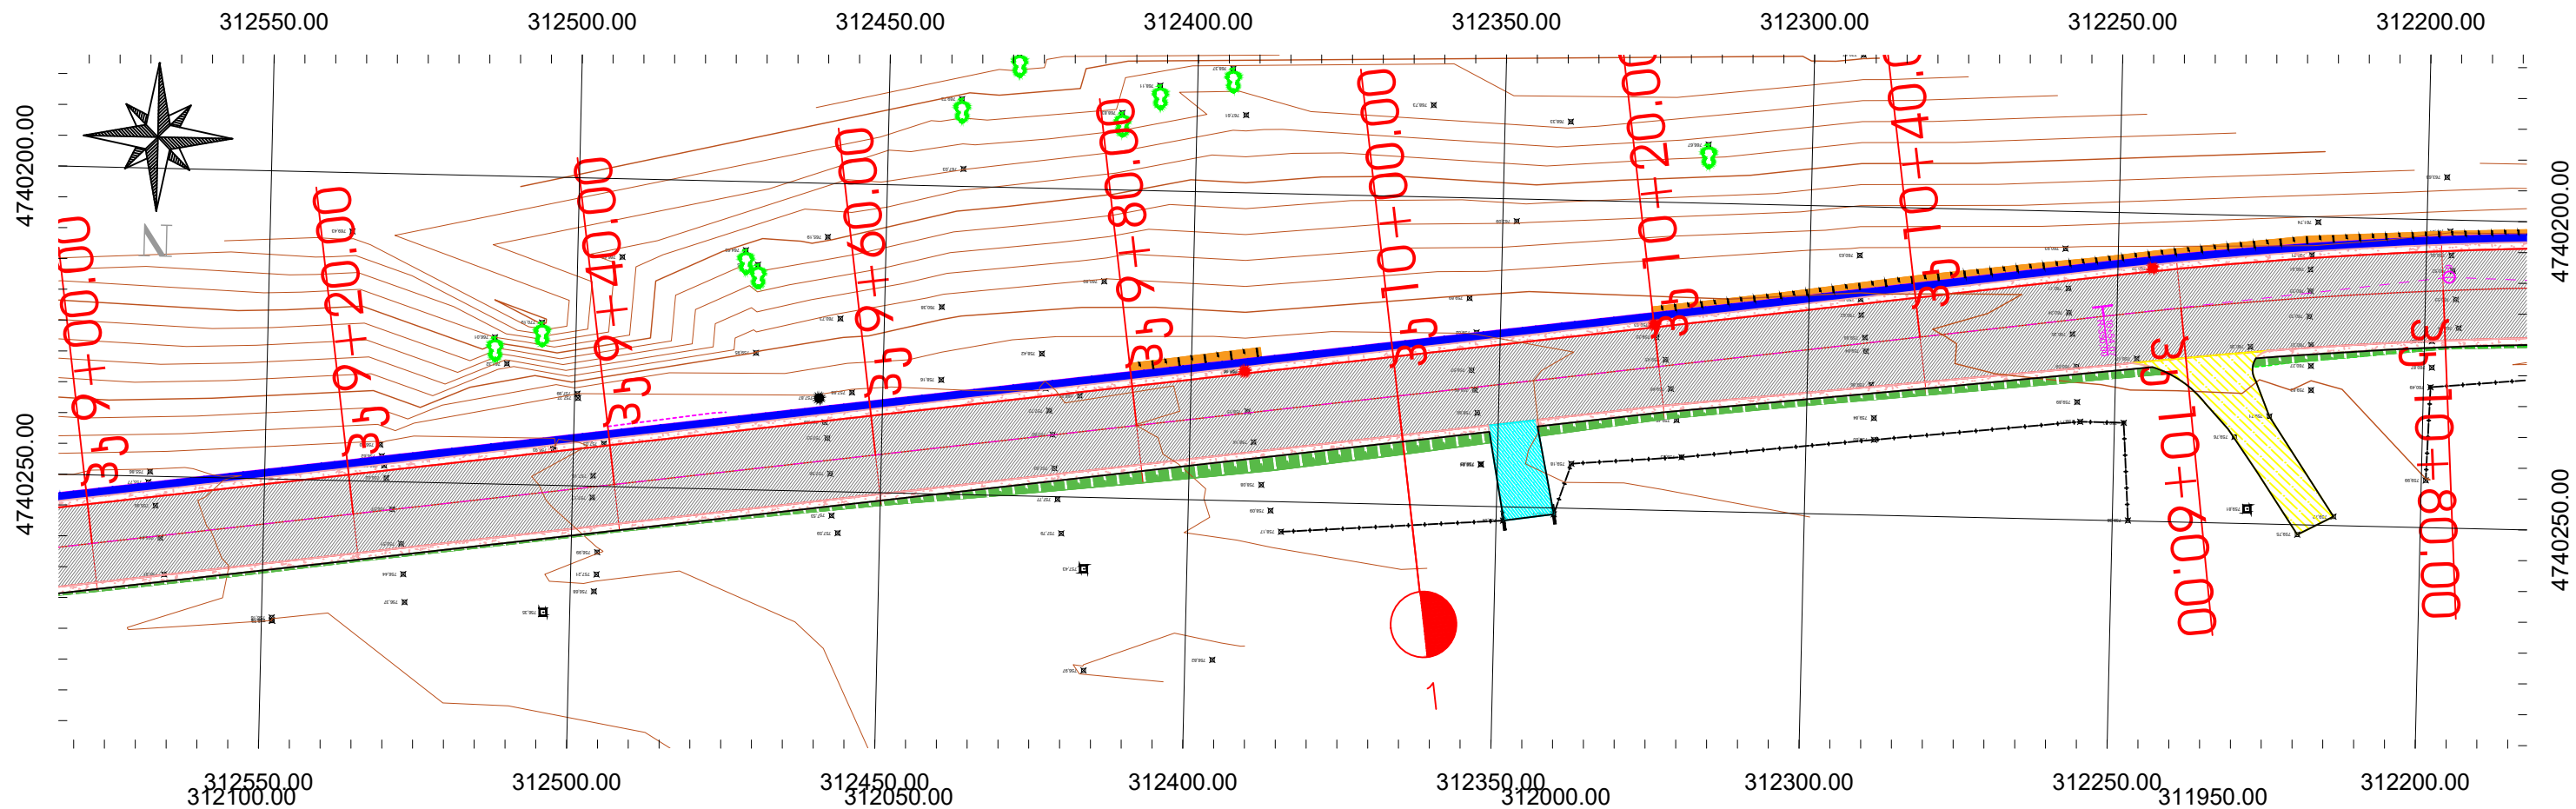


	დამკვეთი: საპარტეზელოს რამბინალური განვითარების და ინფრასტრუქტურის სამინისტროს საავტომობილო გზების დეპარტამენტი	ობიექტის დასახელება შიდასახელმწიფოებრივი მნიშვნელობის (შ-122) ლენტეხი-გაგარის საავტომობილო გზის კმ 1+000-კმ 7+000 მონაკვეთის რეაბილიტაცია		დირექტორი: თ. კუხიანძე პროექტის მთ. ინჟინერი: დ. კვარაცხელია	შეამოწმა: თ. აბაშიძე შეამოწმა: ვ. ჯაფარიძე	გზის გეგმა კმ 9+00 კმ 12+60	
	შემსრულებელი: შპს „აბსოლუტ სერვისი“; სპ 205256523 ქ. თბილისი, ხერბიასის №37 ტელ: +995 322 544882 Info@absolutservice.ge; Infoabsolutservice@gmail.com					მასშტაბი: 1:500 ნახაზის ორიგინალური ზომა: A-3 420X247	თარიღი: 28/09/2020 ნახაზის №: 1-4

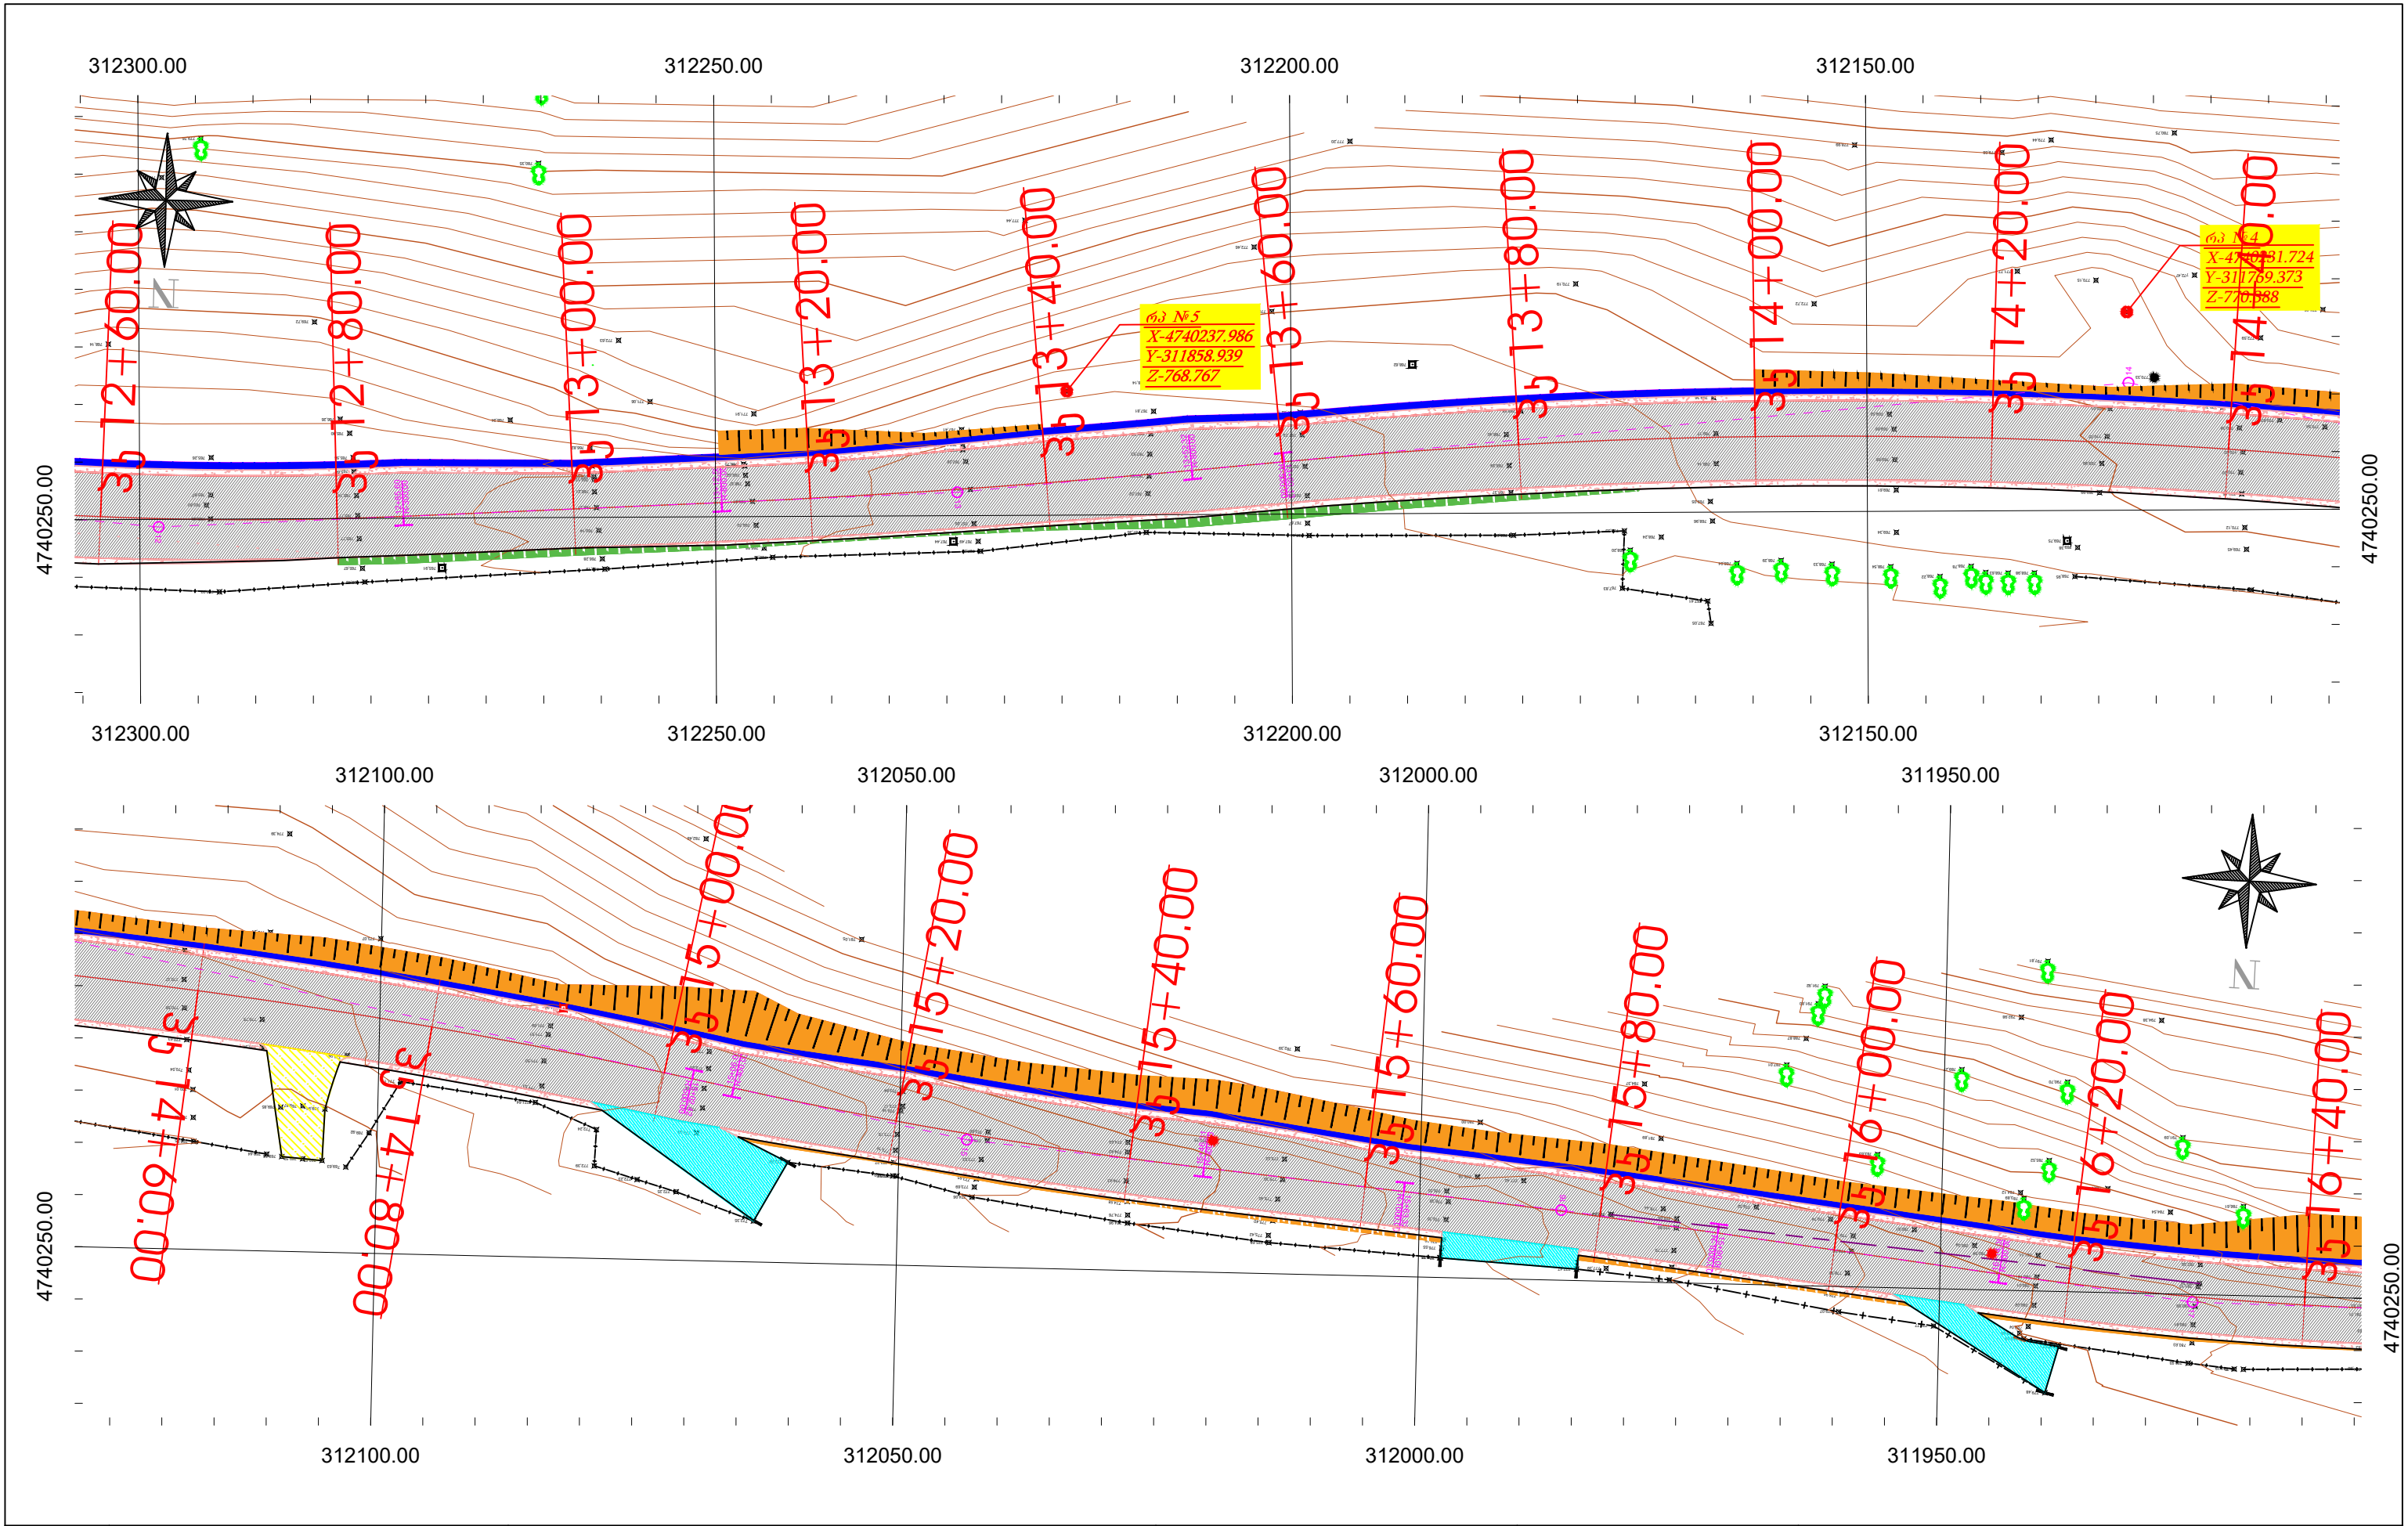


	დამკვეთი: საქართველოს რეგიონალური განვითარების და ინფრასტრუქტურის სამინისტროს საავტომობილო გზების დეპარტამენტი	ობიექტის დასახელება შიდასახელმწიფოებრივი მნიშვნელობის (შ-122) ლენტეხი-გაგარის საავტომობილო გზის კმ 1+000-კმ 7+000 მონაკვეთის რეაბილიტაცია	დირექტორი: თ. კუხიანძე 	შეამოწმა: თ. აბაშიძე 	გზის გზაგადაკვეთი კმ 12+60 კმ 16+40	
	შემსრულებელი: შპს „აბსოლუტ სერვისი“; სპ 205256523 ქ. თბილისი, ხერბიანის №37 ტელ: +995 322 544882 Info@absolutservice.ge; Infoabsolutservice@gmail.com		პროექტის მთ. ინჟინერი: დ. კვარაცხელია 	შეამოწმა: ვ. ჯაფარიძე 	მასშტაბი: 1:500 თარიღი: 28/09/2020	ნახაზის ორიგინალური ზომა: A-3 420X247 ნახაზის №: 1-5


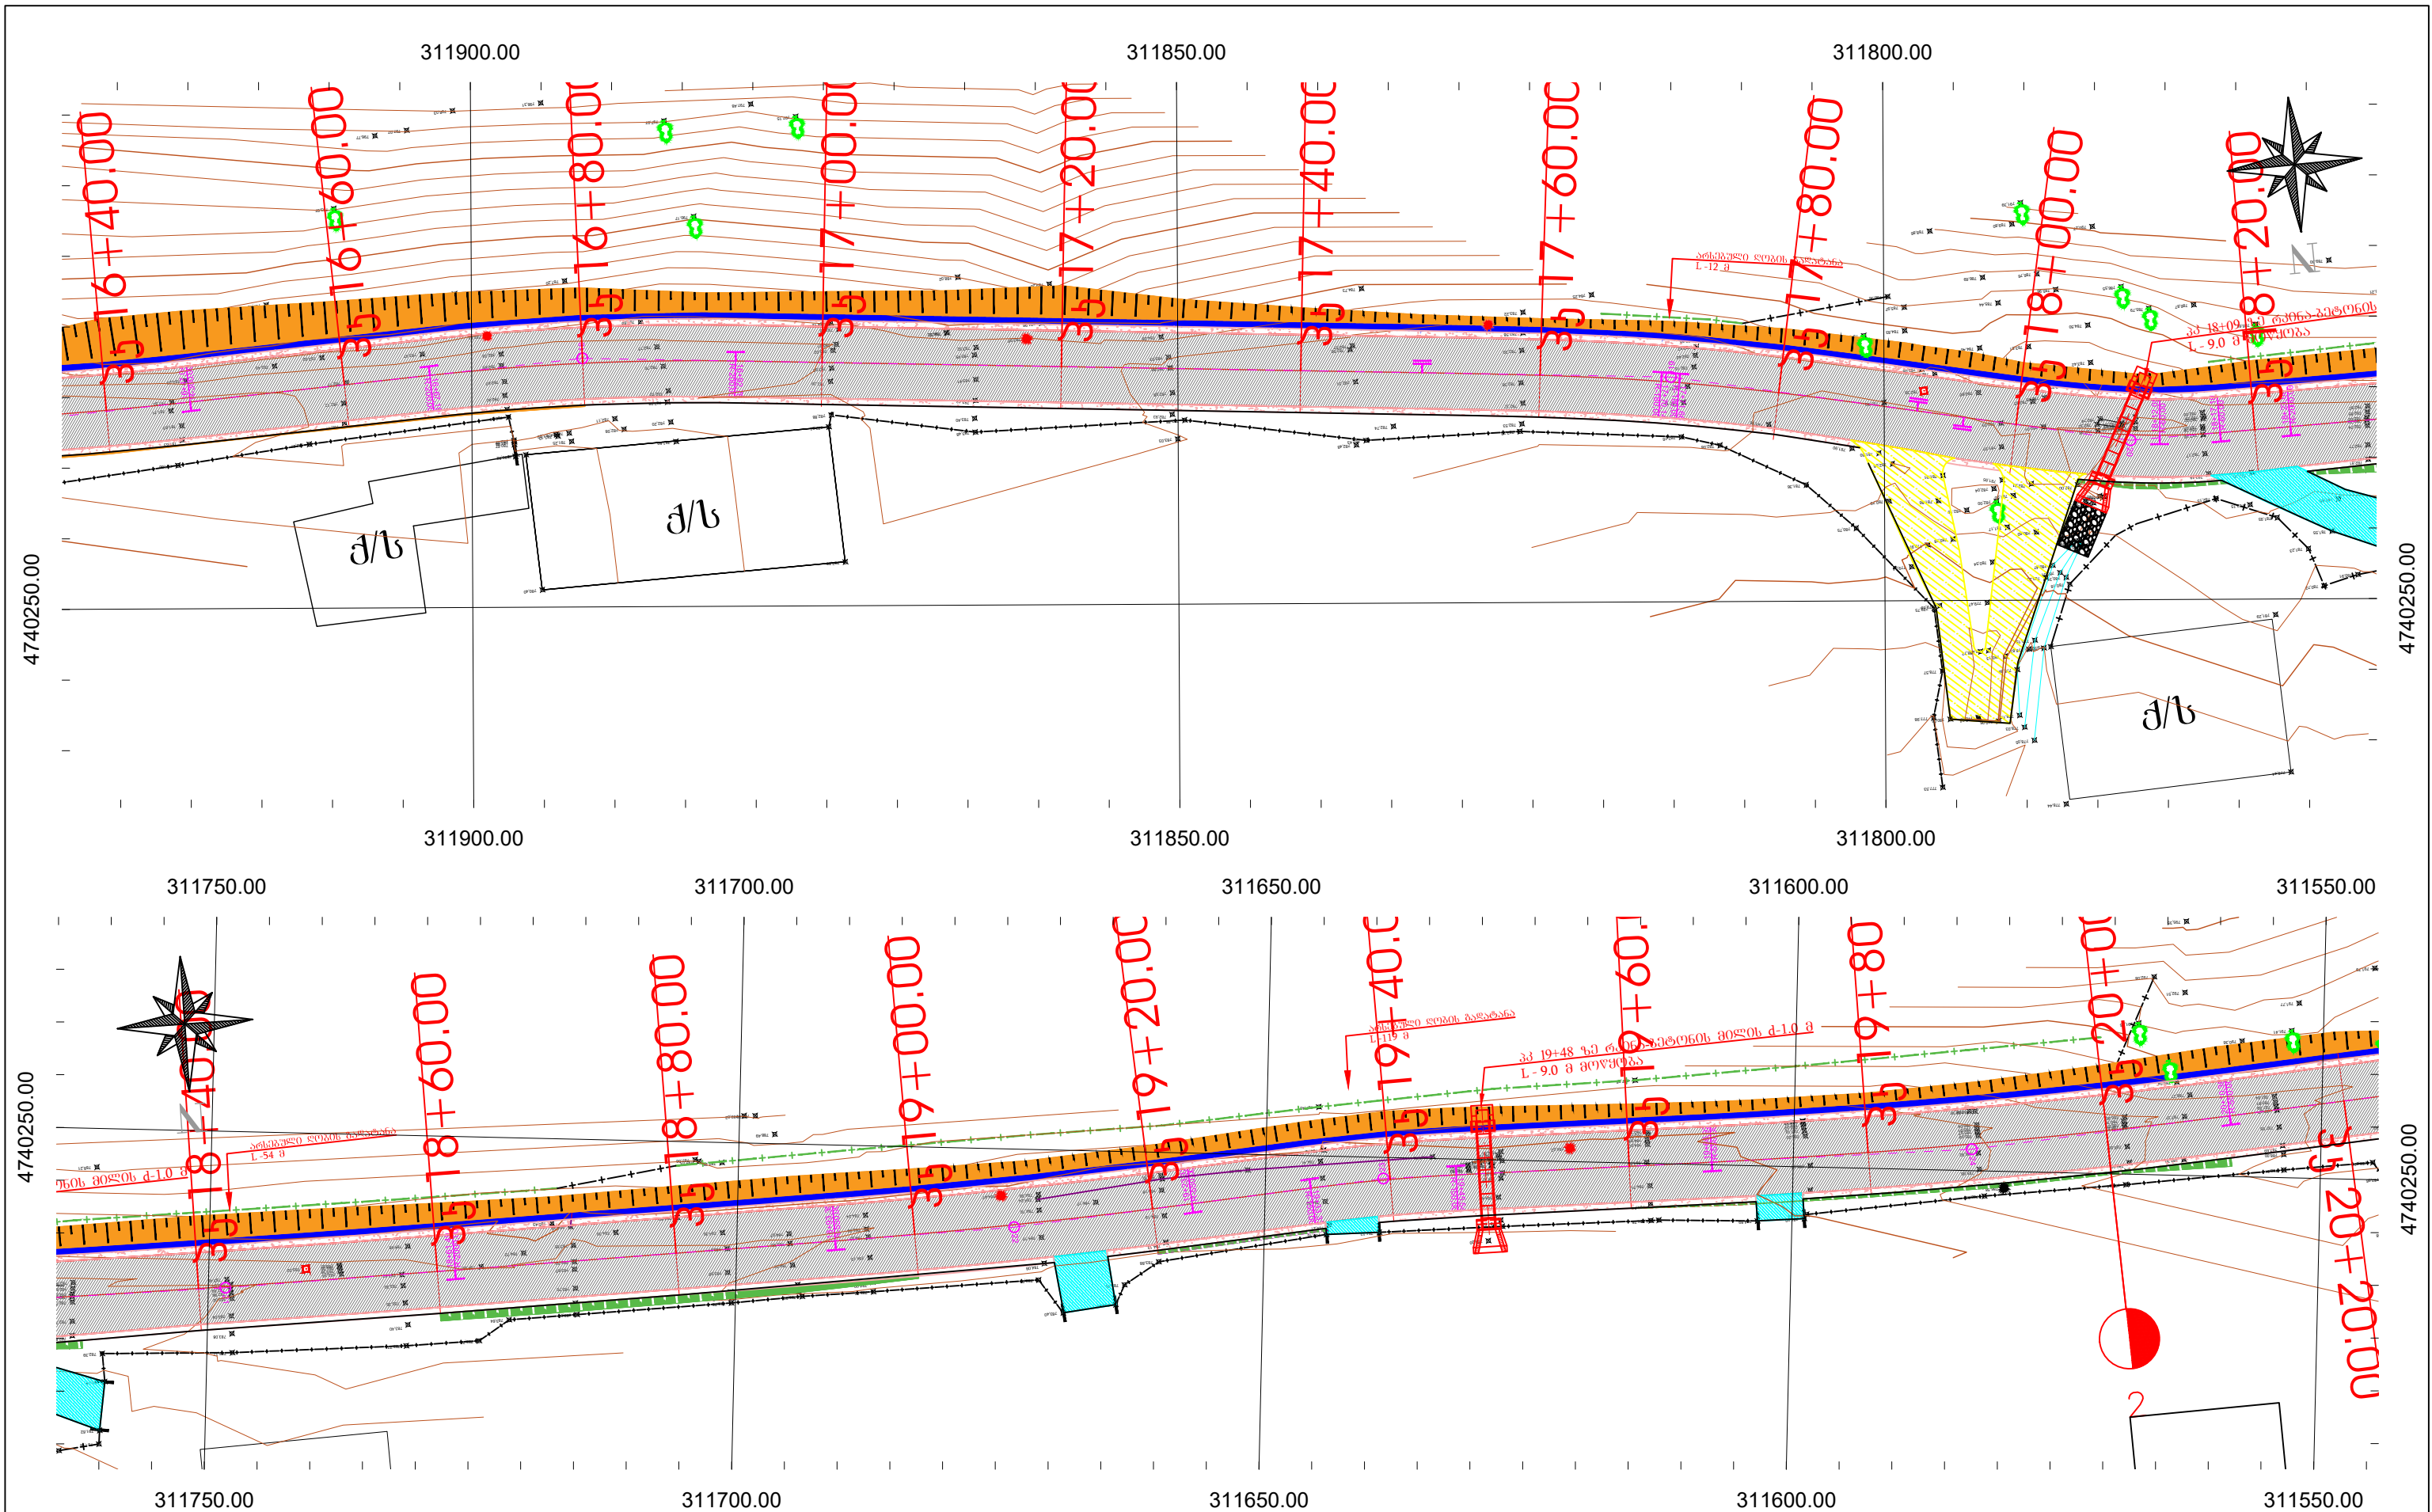



	დამკვეთი: საქართველოს რეგიონალური განვითარების და ინფრასტრუქტურის სამინისტროს საავტომობილო გზების დეპარტამენტი	ობიექტის დასახელება შიდასახელმწიფოებრივი მნიშვნელობის (შ-122) ლენტეხი-გაგარის საავტომობილო გზის კმ 1+000-კმ 7+000 მონაკვეთის რეაბილიტაცია	დირექტორი: თ. კუხიანძე 	შეამოწმა: თ. აბაშიძე 	გზის გზამკ 33 16+40 33 20+20	
	შემსრულებელი: შპს „აბსოლუტ სერვისი“; სპ 205256523 ქ. თბილისი, ხერბიასის №37 ტელ: +995 322 544882 Info@absolutservice.ge; Infoabsolutservice@gmail.com		პროექტის მთ. ინჟინერი: დ. კვარაცხელია 	შეამოწმა: პ. ჯღაბია 	მასშტაბი: 1:500 თარიღი: 28/09/2020	ნახაზის ორიგინალური ზომა: A-3 420X247 ნახაზის №: 1-6

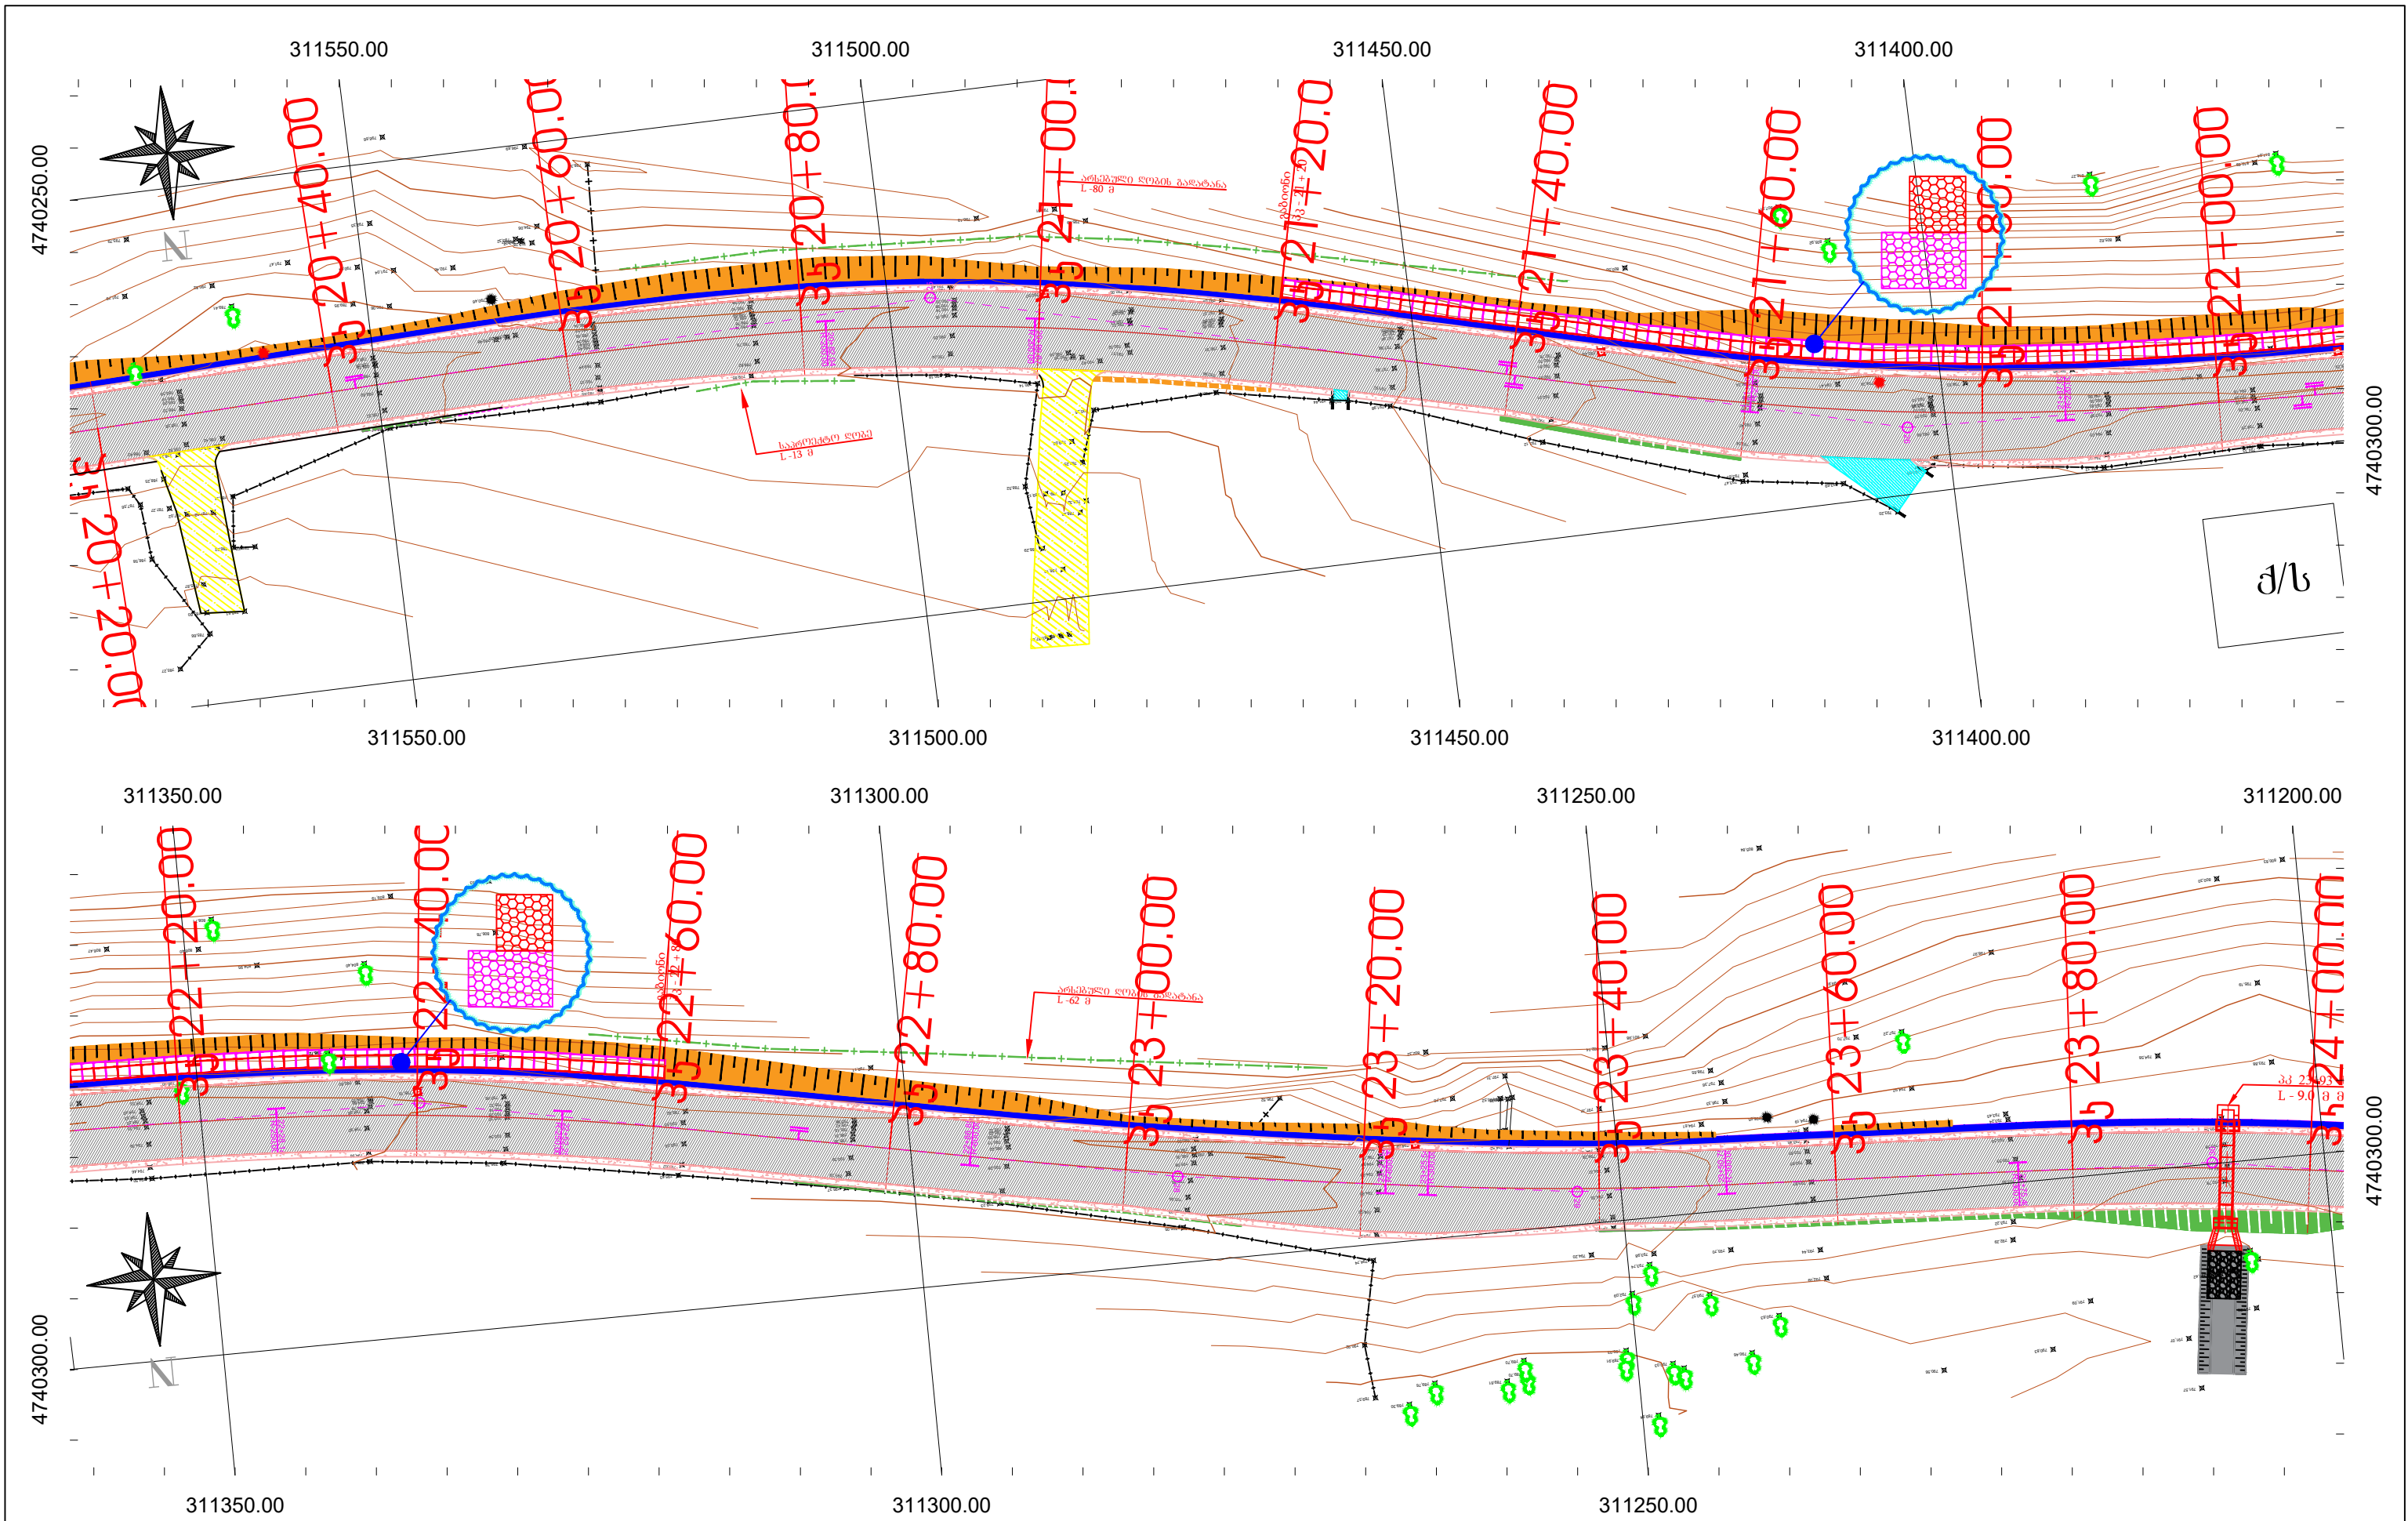

	დამკვეთი: საპარტეზო რეგიონალური განვითარების და ინფრასტრუქტურის სამინისტროს საავტომობილო გზების დეპარტამენტი	ობიექტის დასახელება შოღახელაშვილი-მეგრეთა მნიშვნელობის (შ-122) ლენტეხი-გაგარის საავტომობილო გზის კმ 1+000-კმ 7+000 მონაკვეთის რეკონსტრუქცია	დირექტორი: თ. კუხიანიძე 	შეამოწმა: თ. აბაშიძე 	გზის გზაჟი კმ 20+20 კმ 24+00	
	შემსრულებელი: შპს „აბსოლუტ სერვისი“; სპ 205256523 ქ. თბილისი, ხეივანის №37 ტელ: +995 322 544882 Info@absolutservice.ge; Infoabsolutservice@gmail.com		პროექტის მთ. ინჟინერი: დ. კვარაცხელია 	შეამოწმა: პ. ჯღაბია 	მასშტაბი: 1:500 თარიღი: 28/09/2020	ნახაზის ორიგინალური ზომა: A-3 420X247 ნახაზის №: 1-7

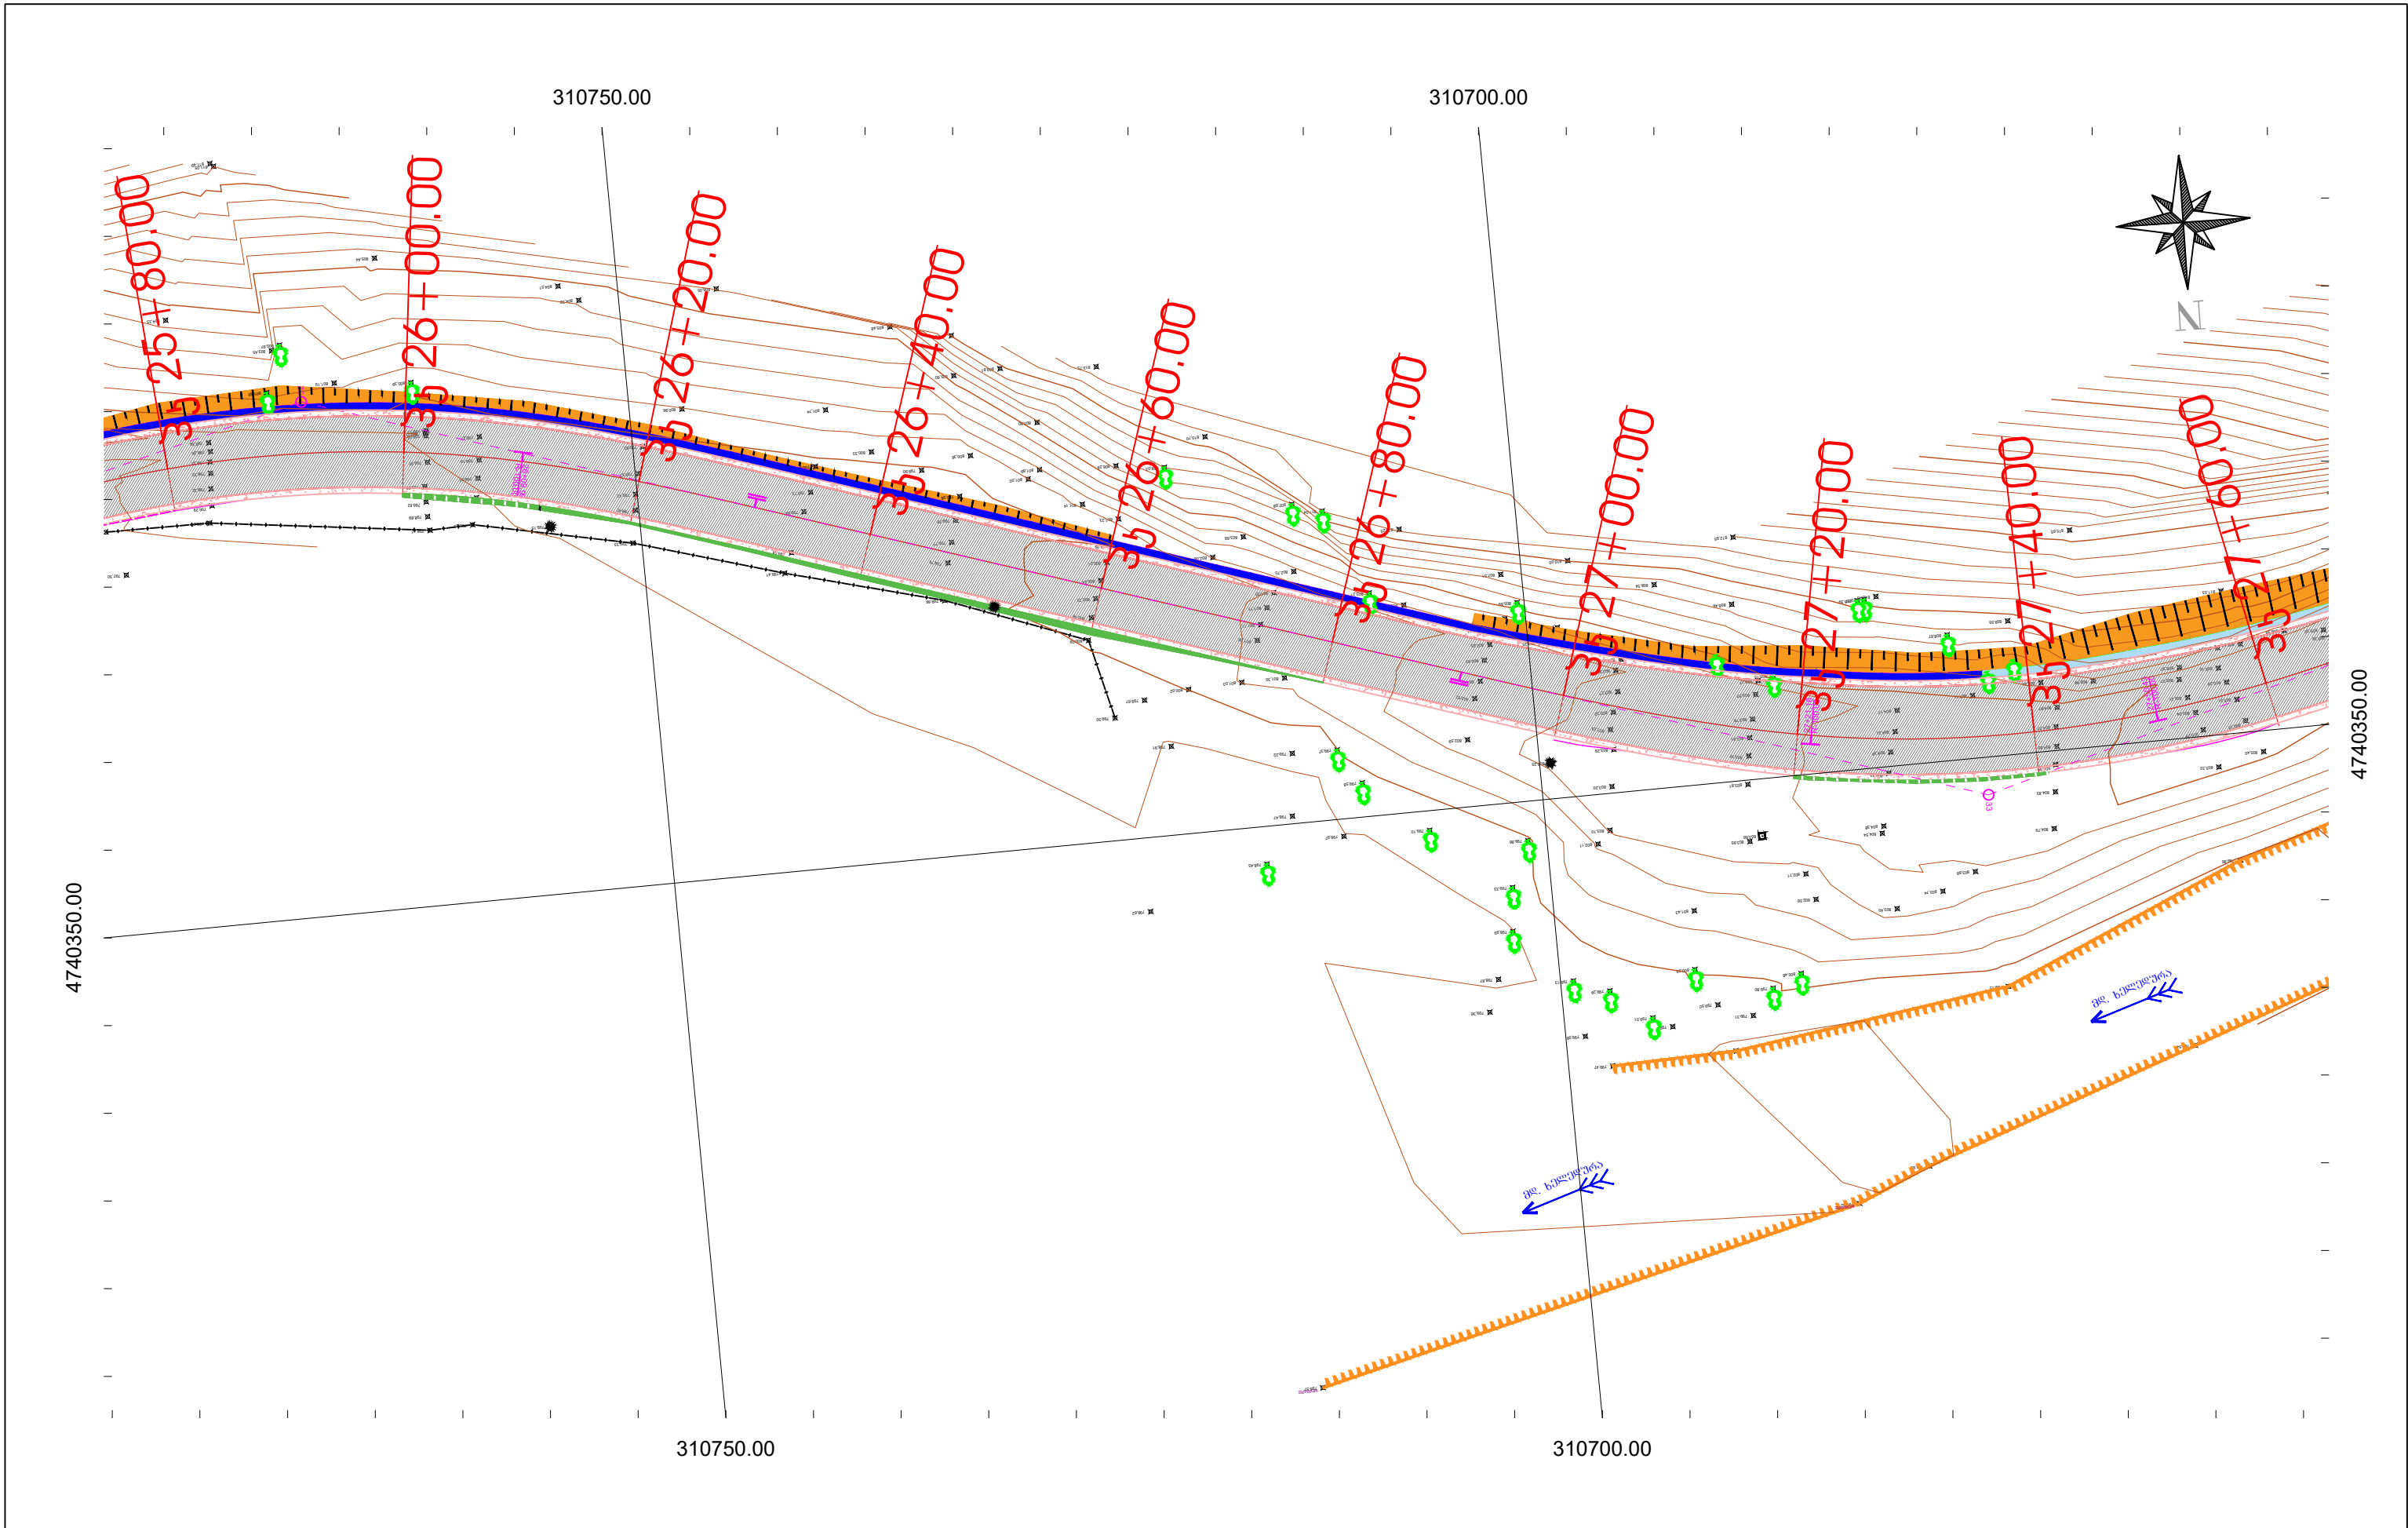

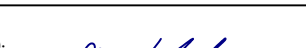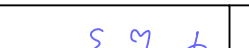	დამკვეთი: საქართველოს რეგიონალური განვითარების და ინფრასტრუქტურის სამინისტროს საავტომობილო გზების დეპარტამენტი	ობიექტის დასახელება შიდასახელმწიფოებრივი მნიშვნელობის (შ-122) ლენტეხი-გაგარის საავტომობილო გზის კმ 1+000-კმ 7+000 მონაკვეთის რეაბილიტაცია	დირექტორი: თ. კუხიანიძე 	შეამოწმა: თ. აბაშიძე 	გზის გზაპყ 25+80 კმ 27+60	
	შემსრულებელი: შპს „აბსოლუტ სერვისი“; სპ 205256523 ქ. თბილისი, ხერბიანის №37 ტელ: +995 322 544882 Info@absolutservice.ge; Infoabsoluteservice@gmail.com		პროექტის მთ. ინჟინერი: დ. კვარაცხელია 	შეამოწმა: ვ. ჯღამია 	მასშტაბი: 1:500 თარიღი: 28/09/2020	ნახაზის ორიგინალური ზომა: A-3 420X247 ნახაზის №: 1-9

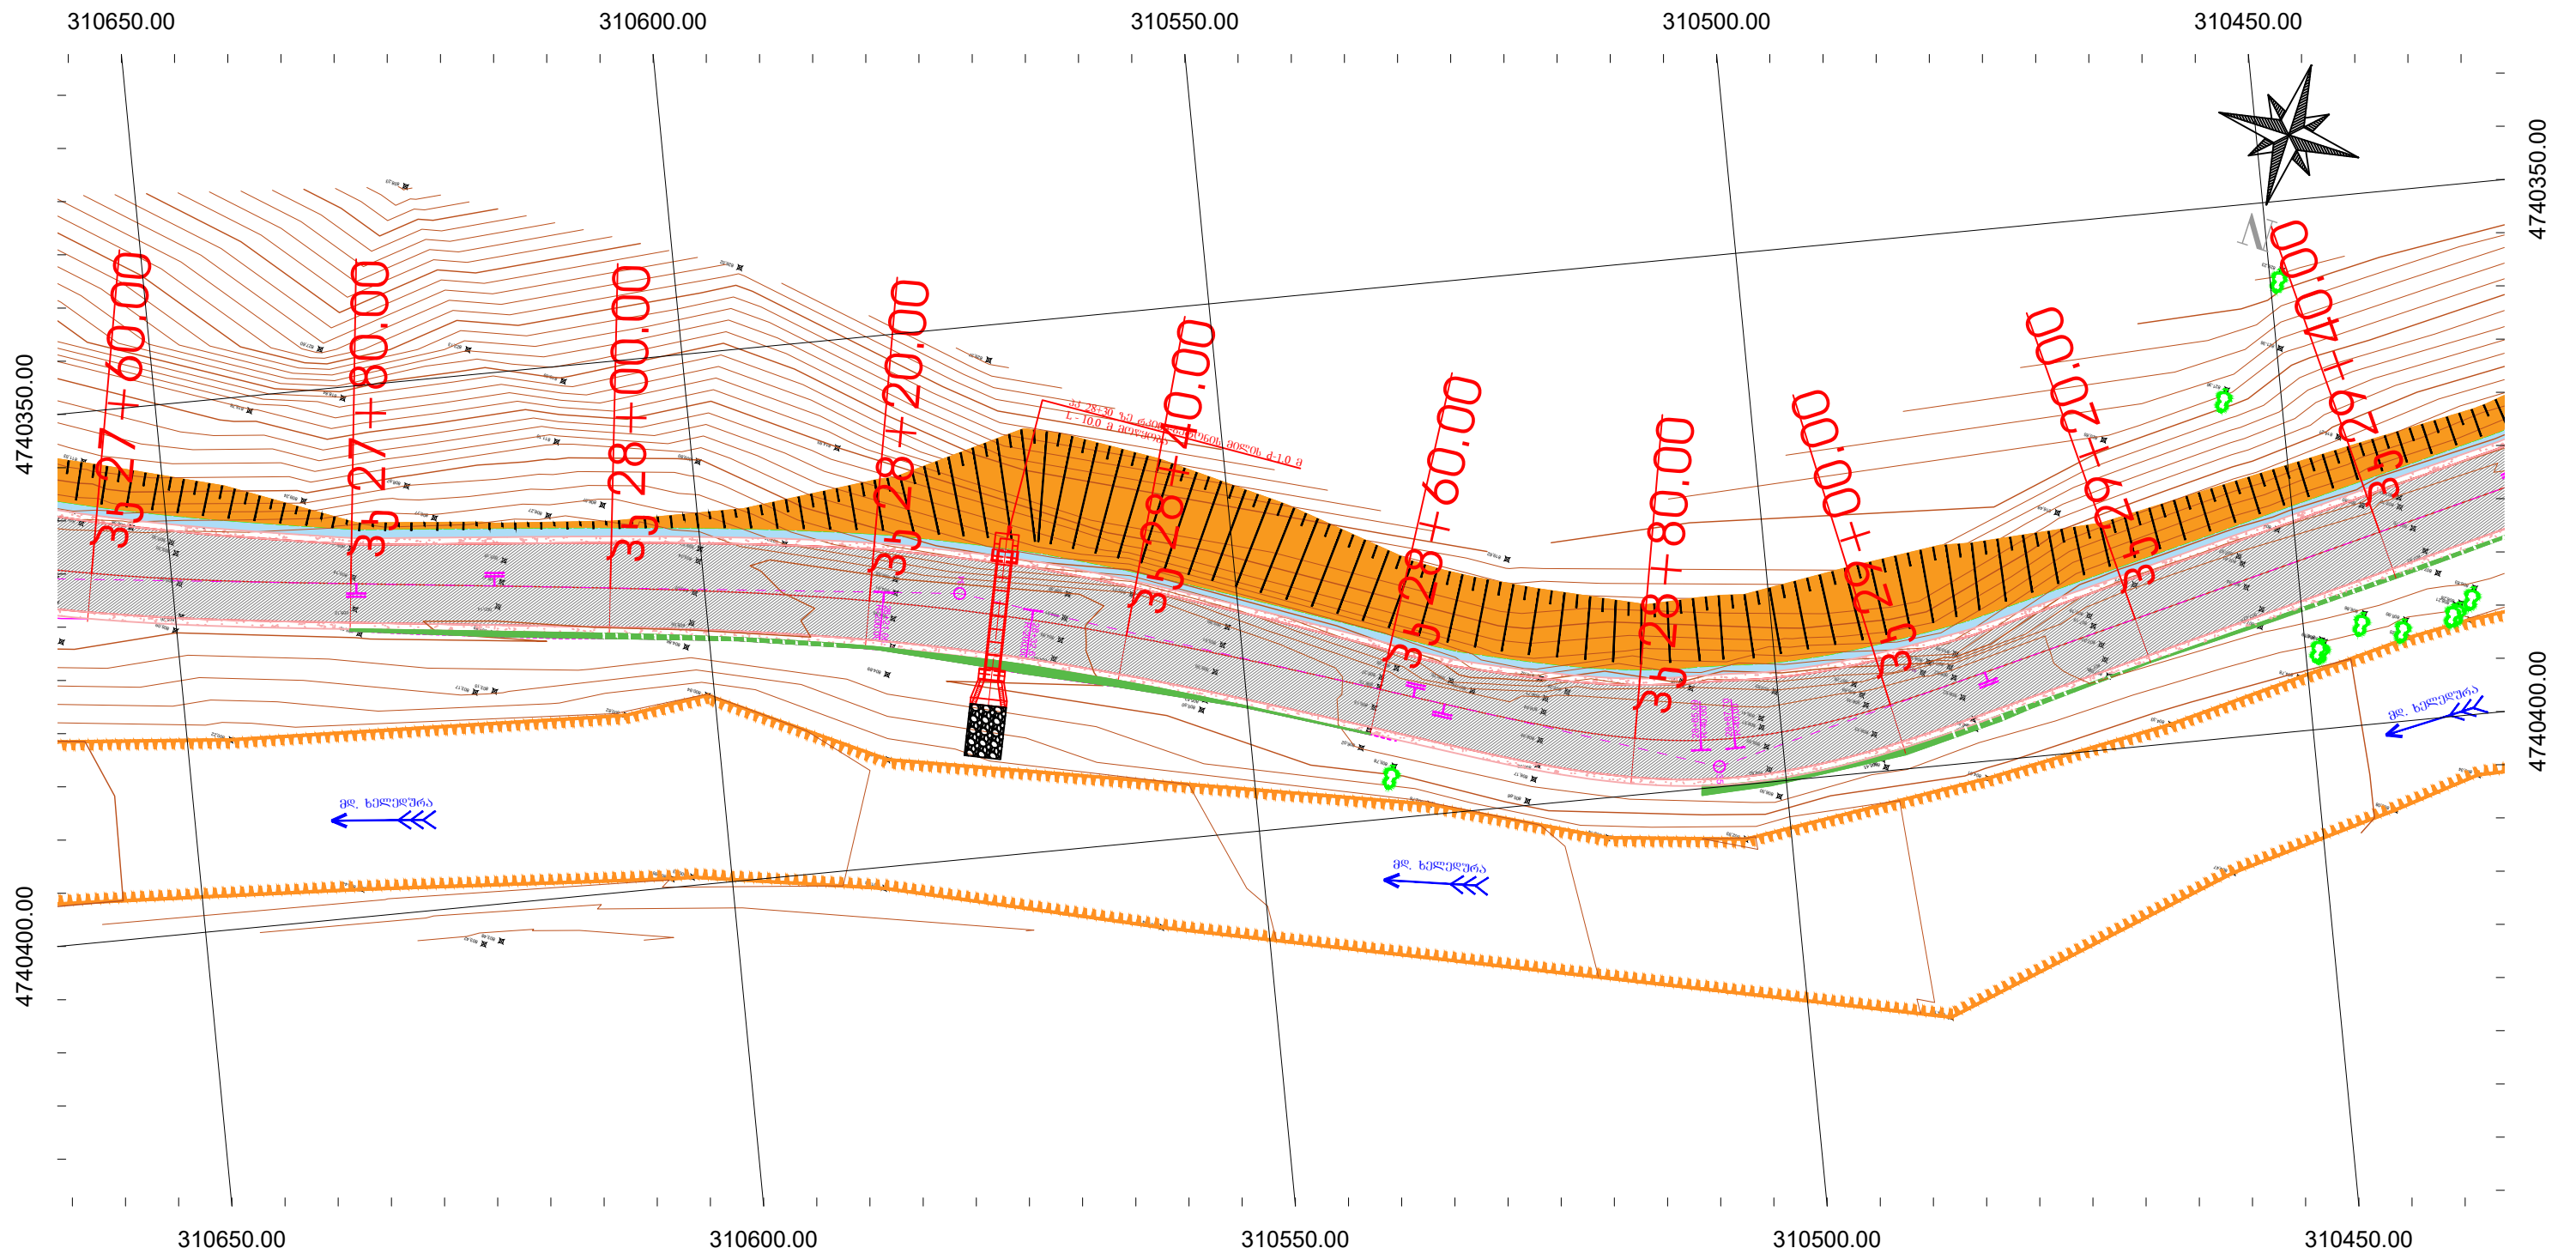

დამკვეთი:
საქართველოს რეგიონალური განვითარების
და ინფრასტრუქტურის სამინისტროს
საავტომობილო გზების დეპარტამენტი

შემსრულებელი:
შპს „აბსოლუტ სერვისი“; სპ 205256523
ძ. თბილისი, ხერბიანის №37
ტელ: +995 322 544882
Info@absolutservice.ge; Infoabsolutservice@gmail.com

ობიექტის დასახელება
შიდასახელმწიფოებრივი მნიშვნელობის (შ-122)
ლენტეხი-გაგარის საავტომობილო გზის კმ 1+000-კმ
7+000 მონაკვეთის რეაბილიტაცია

დირექტორი:
თ. კუხიანიძე


პროექტის მთ. ინჟინერი:
დ. კვარაცხელია

შეამოწმა:
თ. აბაშიძე


შეამოწმა:
ვ. ჯღამია


გზის გზამკვლევი კმ 27+60 კმ 29+40


მასშტაბი:	1:500	თარიღი:	28/09/2020
ნახაზის ორიგინალური ზომა:	A-3 420X247	ნახაზის №:	1-10

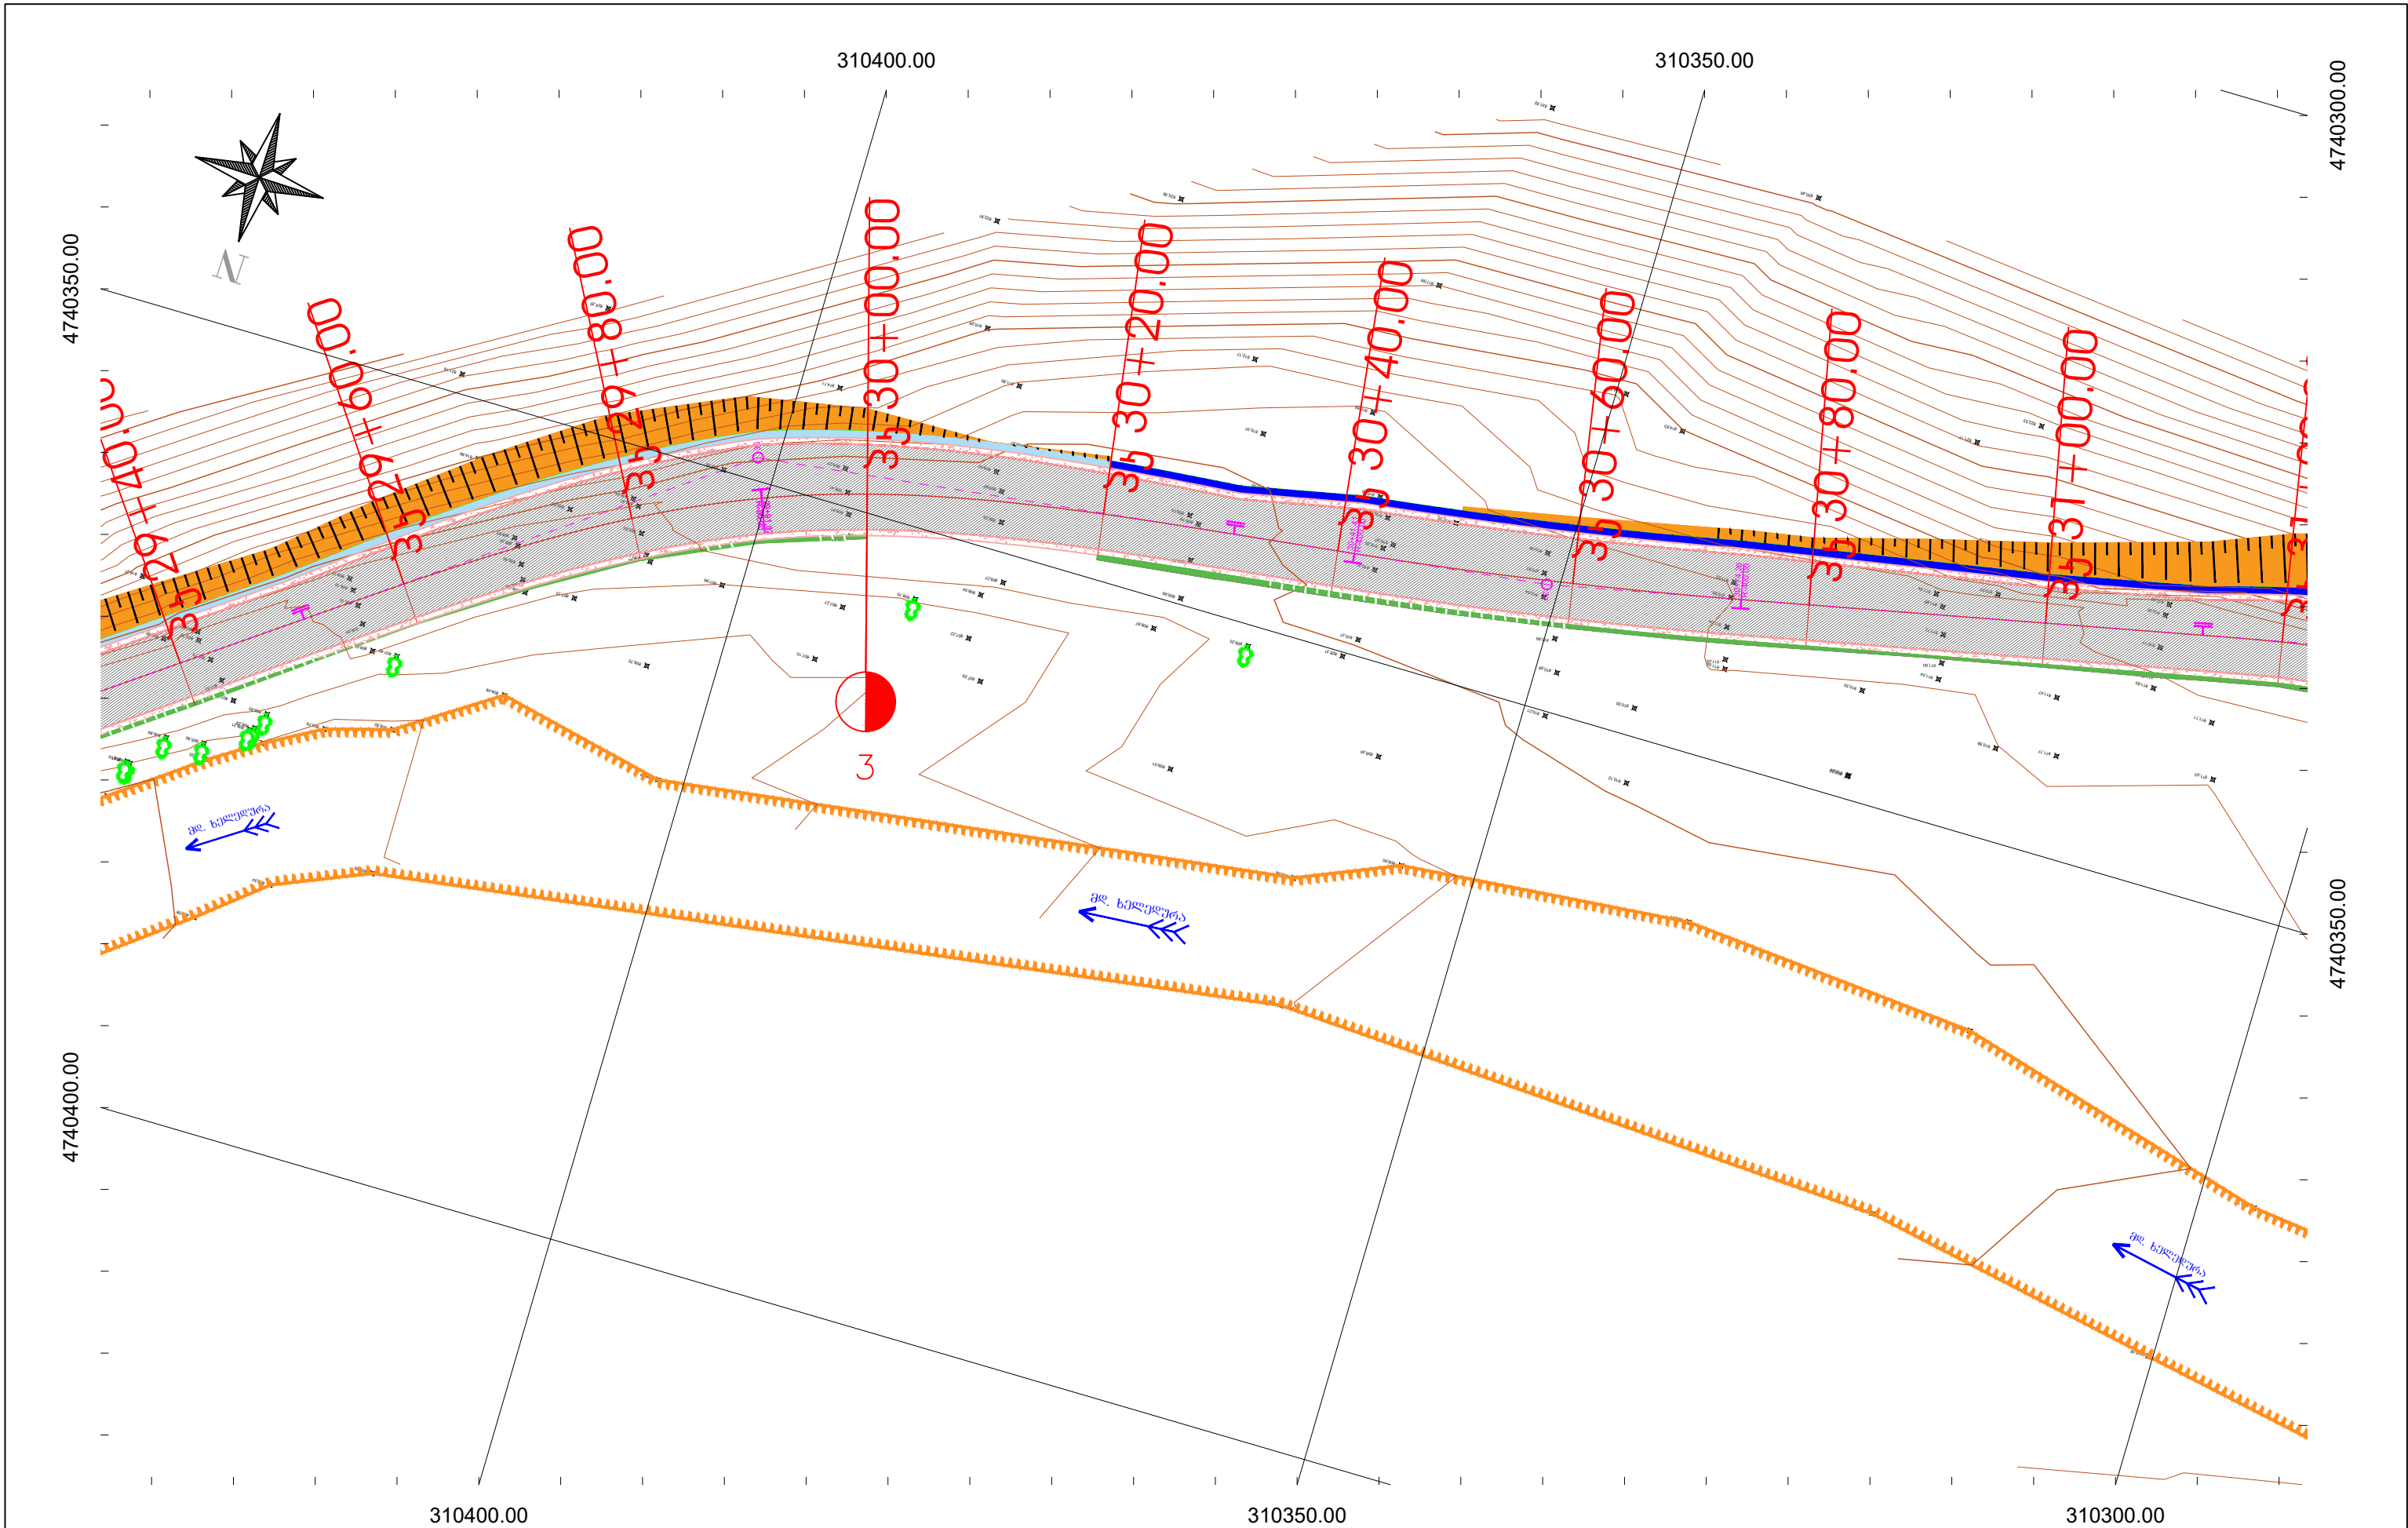

	დამკვეთი: საქართველოს რეგიონალური განვითარების და ინფრასტრუქტურის სამინისტროს საავტომობილო გზების დეპარტამენტი	ობიექტის დასახელება შიდასახელმწიფოებრივი მნიშვნელობის (შ-122) ლენტეხი-გაგარის საავტომობილო გზის კმ 1+000-კმ 7+000 მონაკვეთის რეაბილიტაცია	დირექტორი: თ. კუხიანიძე	შეამოწმა: თ. აბაშიძე	გზის გზაპყ 35 29+40 35 31+20	
	შემსრულებელი: შპს „აბსოლუტ სერვისი“; სპ 205256523 ქ. თბილისი, ხერბიანის №37 ტელ: +995 322 544882 Info@absolutservice.ge; Infoabsolutservice@gmail.com	პროექტის მთ. ინჟინერი: დ. კვარაცხელია	შეამოწმა: ვ. ჯღამაია	ნახაზის ორიგინალური ზომა: A-3 420X247	მასშტაბი: 1:500	თარიღი: 28/09/2020
					ნახაზის №: 1-11	

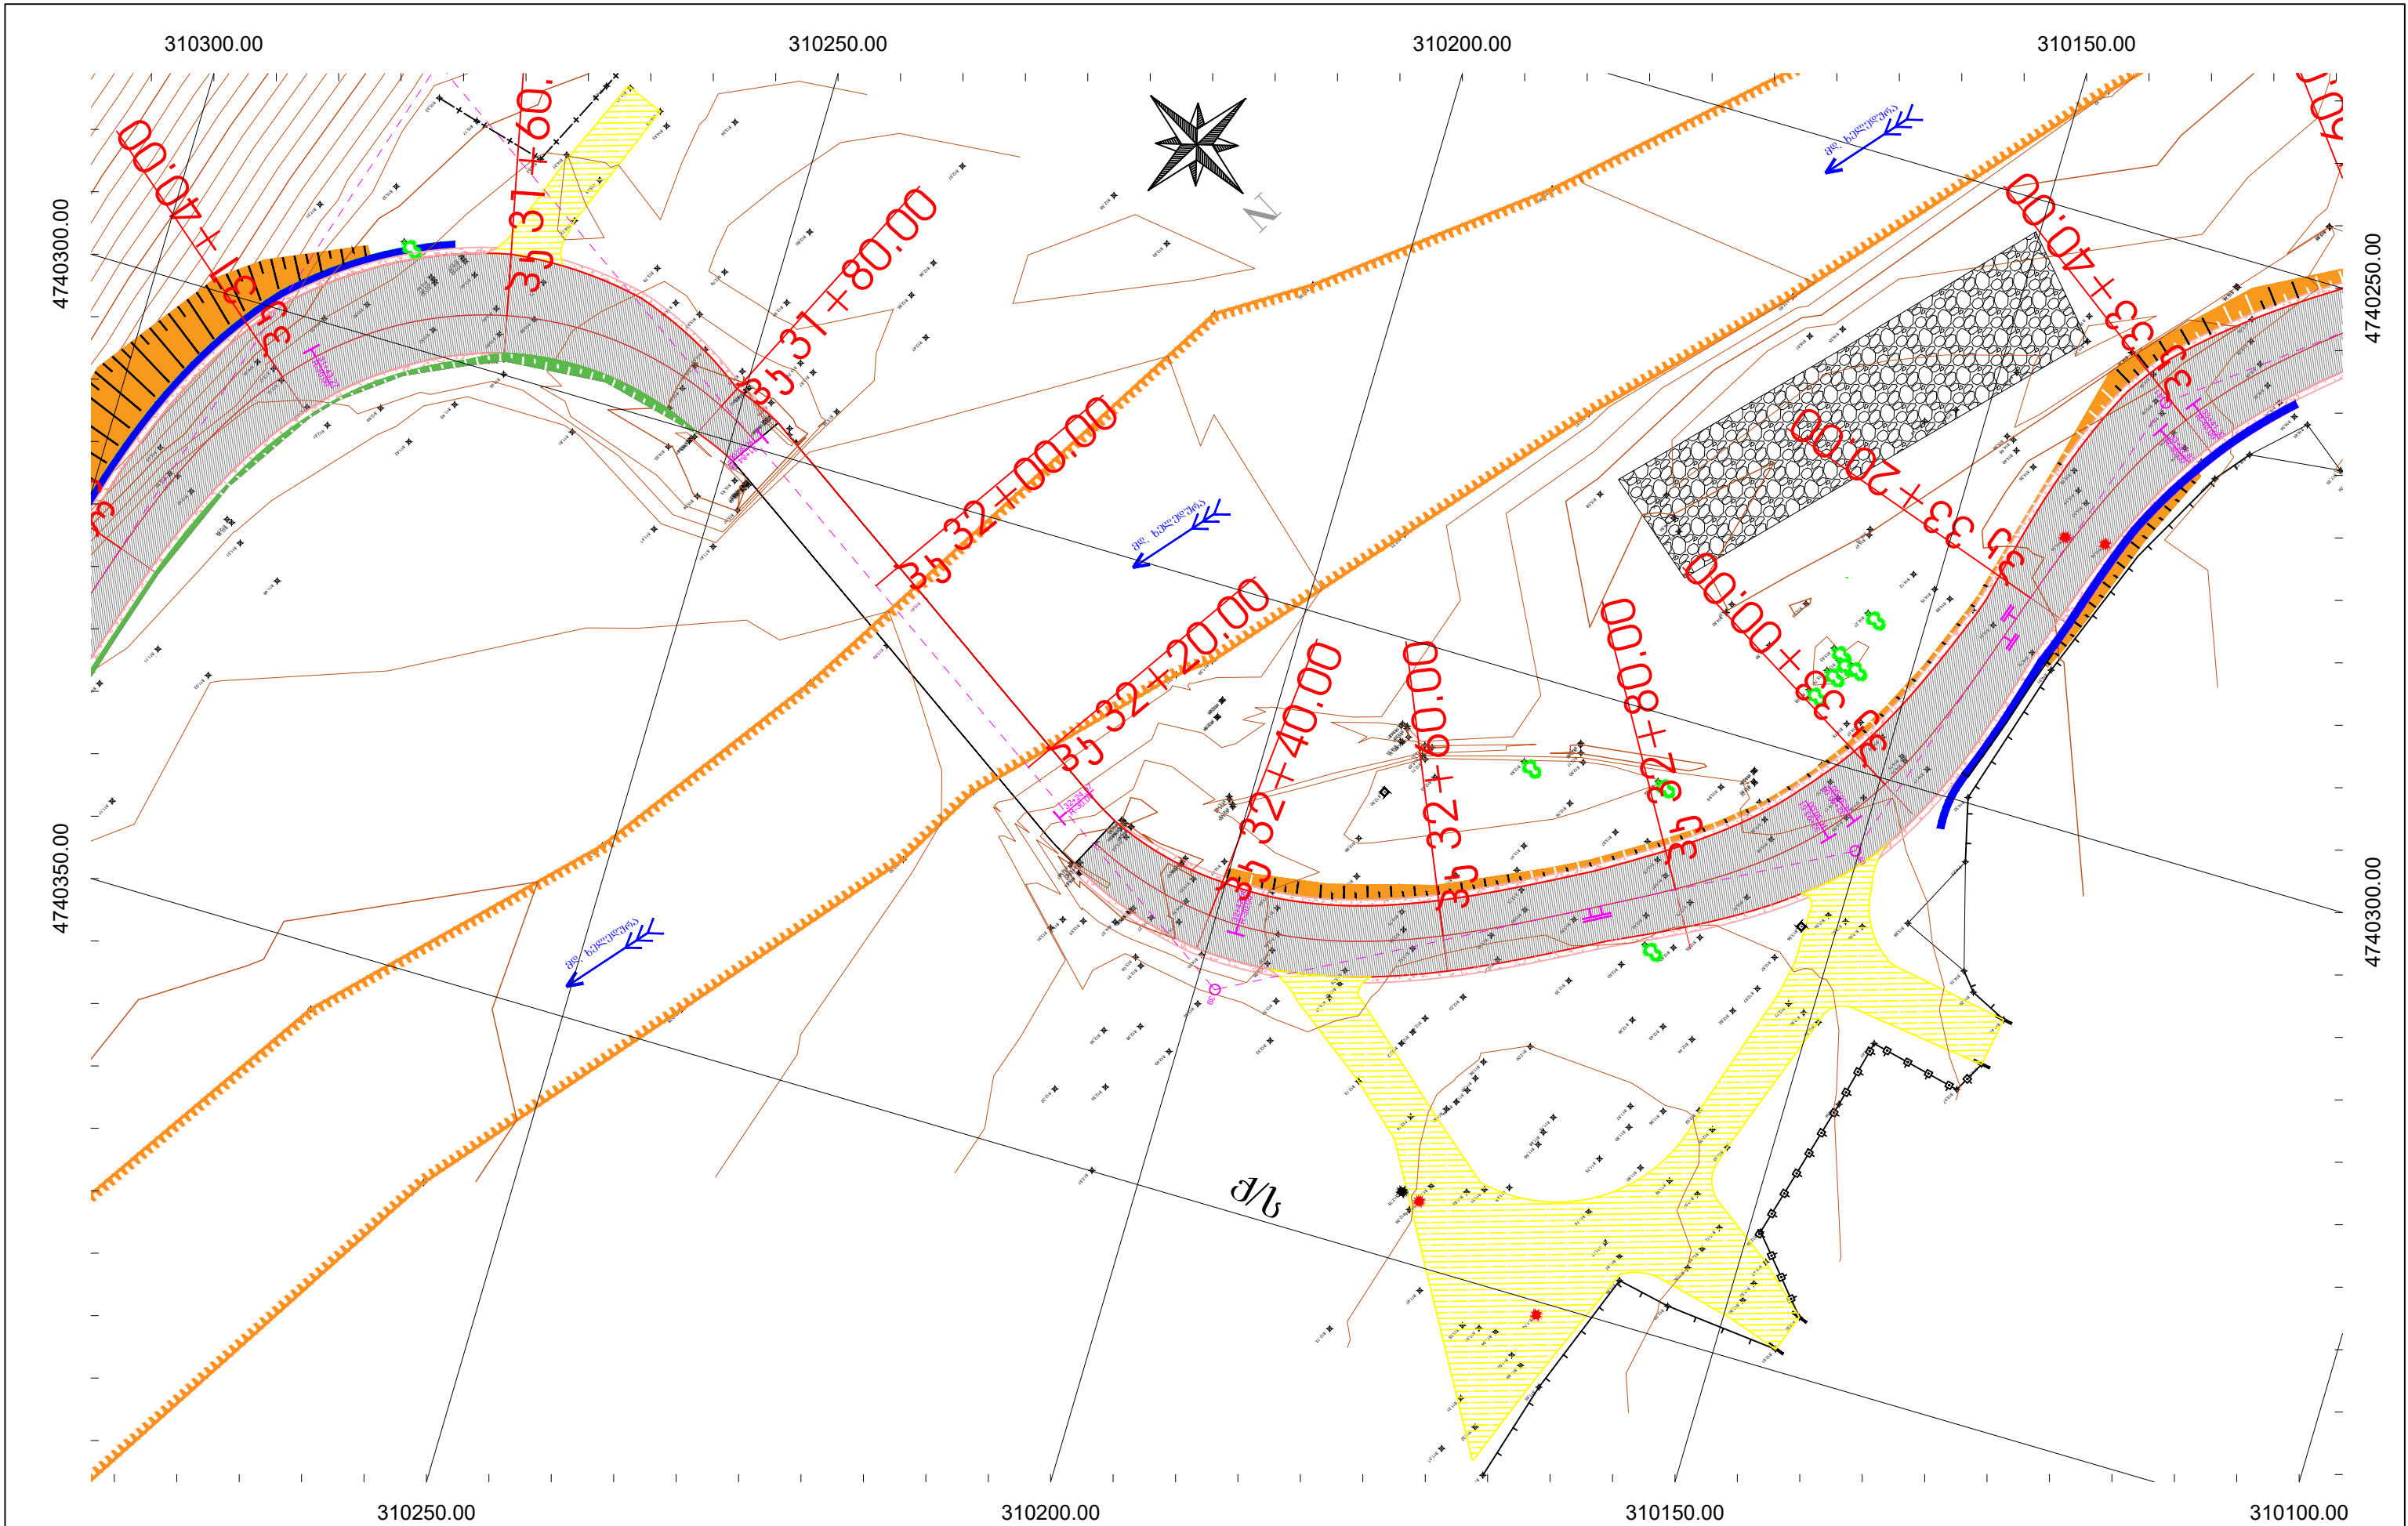

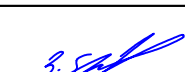	დამკვეთი: საპარტოვლოს რეგიონალური განვითარების და ინფრასტრუქტურის სამინისტროს საავტომობილო გზების დეპარტამენტი	ობიექტის დასახელება შიდასახელმწიფოებრივი მნიშვნელობის (მ-122) ლენტეხი-გაგარის საავტომობილო გზის კმ 1+000-კმ 7+000 მონაკვეთის რეაბილიტაცია	დირექტორი: თ. კუხიანიძე 	შეამოწმა: თ. აბაშიძე 	გზის გზამკ 31+20 კმ 33+40	
	შემსრულებელი: შპს „აბსოლუტ სერვისი“; სპ 205256523 ქ. თბილისი, ხერბიანის №37 ტელ: +995 322 544882 Info@absolutservice.ge; Infoabsolutservice@gmail.com		პროექტის მთ. ინჟინერი: დ. კვარაცხელია 	შეამოწმა: პ. ჯღამაია 	მასშტაბი: 1:500 თარიღი: 28/09/2020	ნახაზის ორიგინალური ზომა: A-3 420X247 ნახაზის №: 1-12

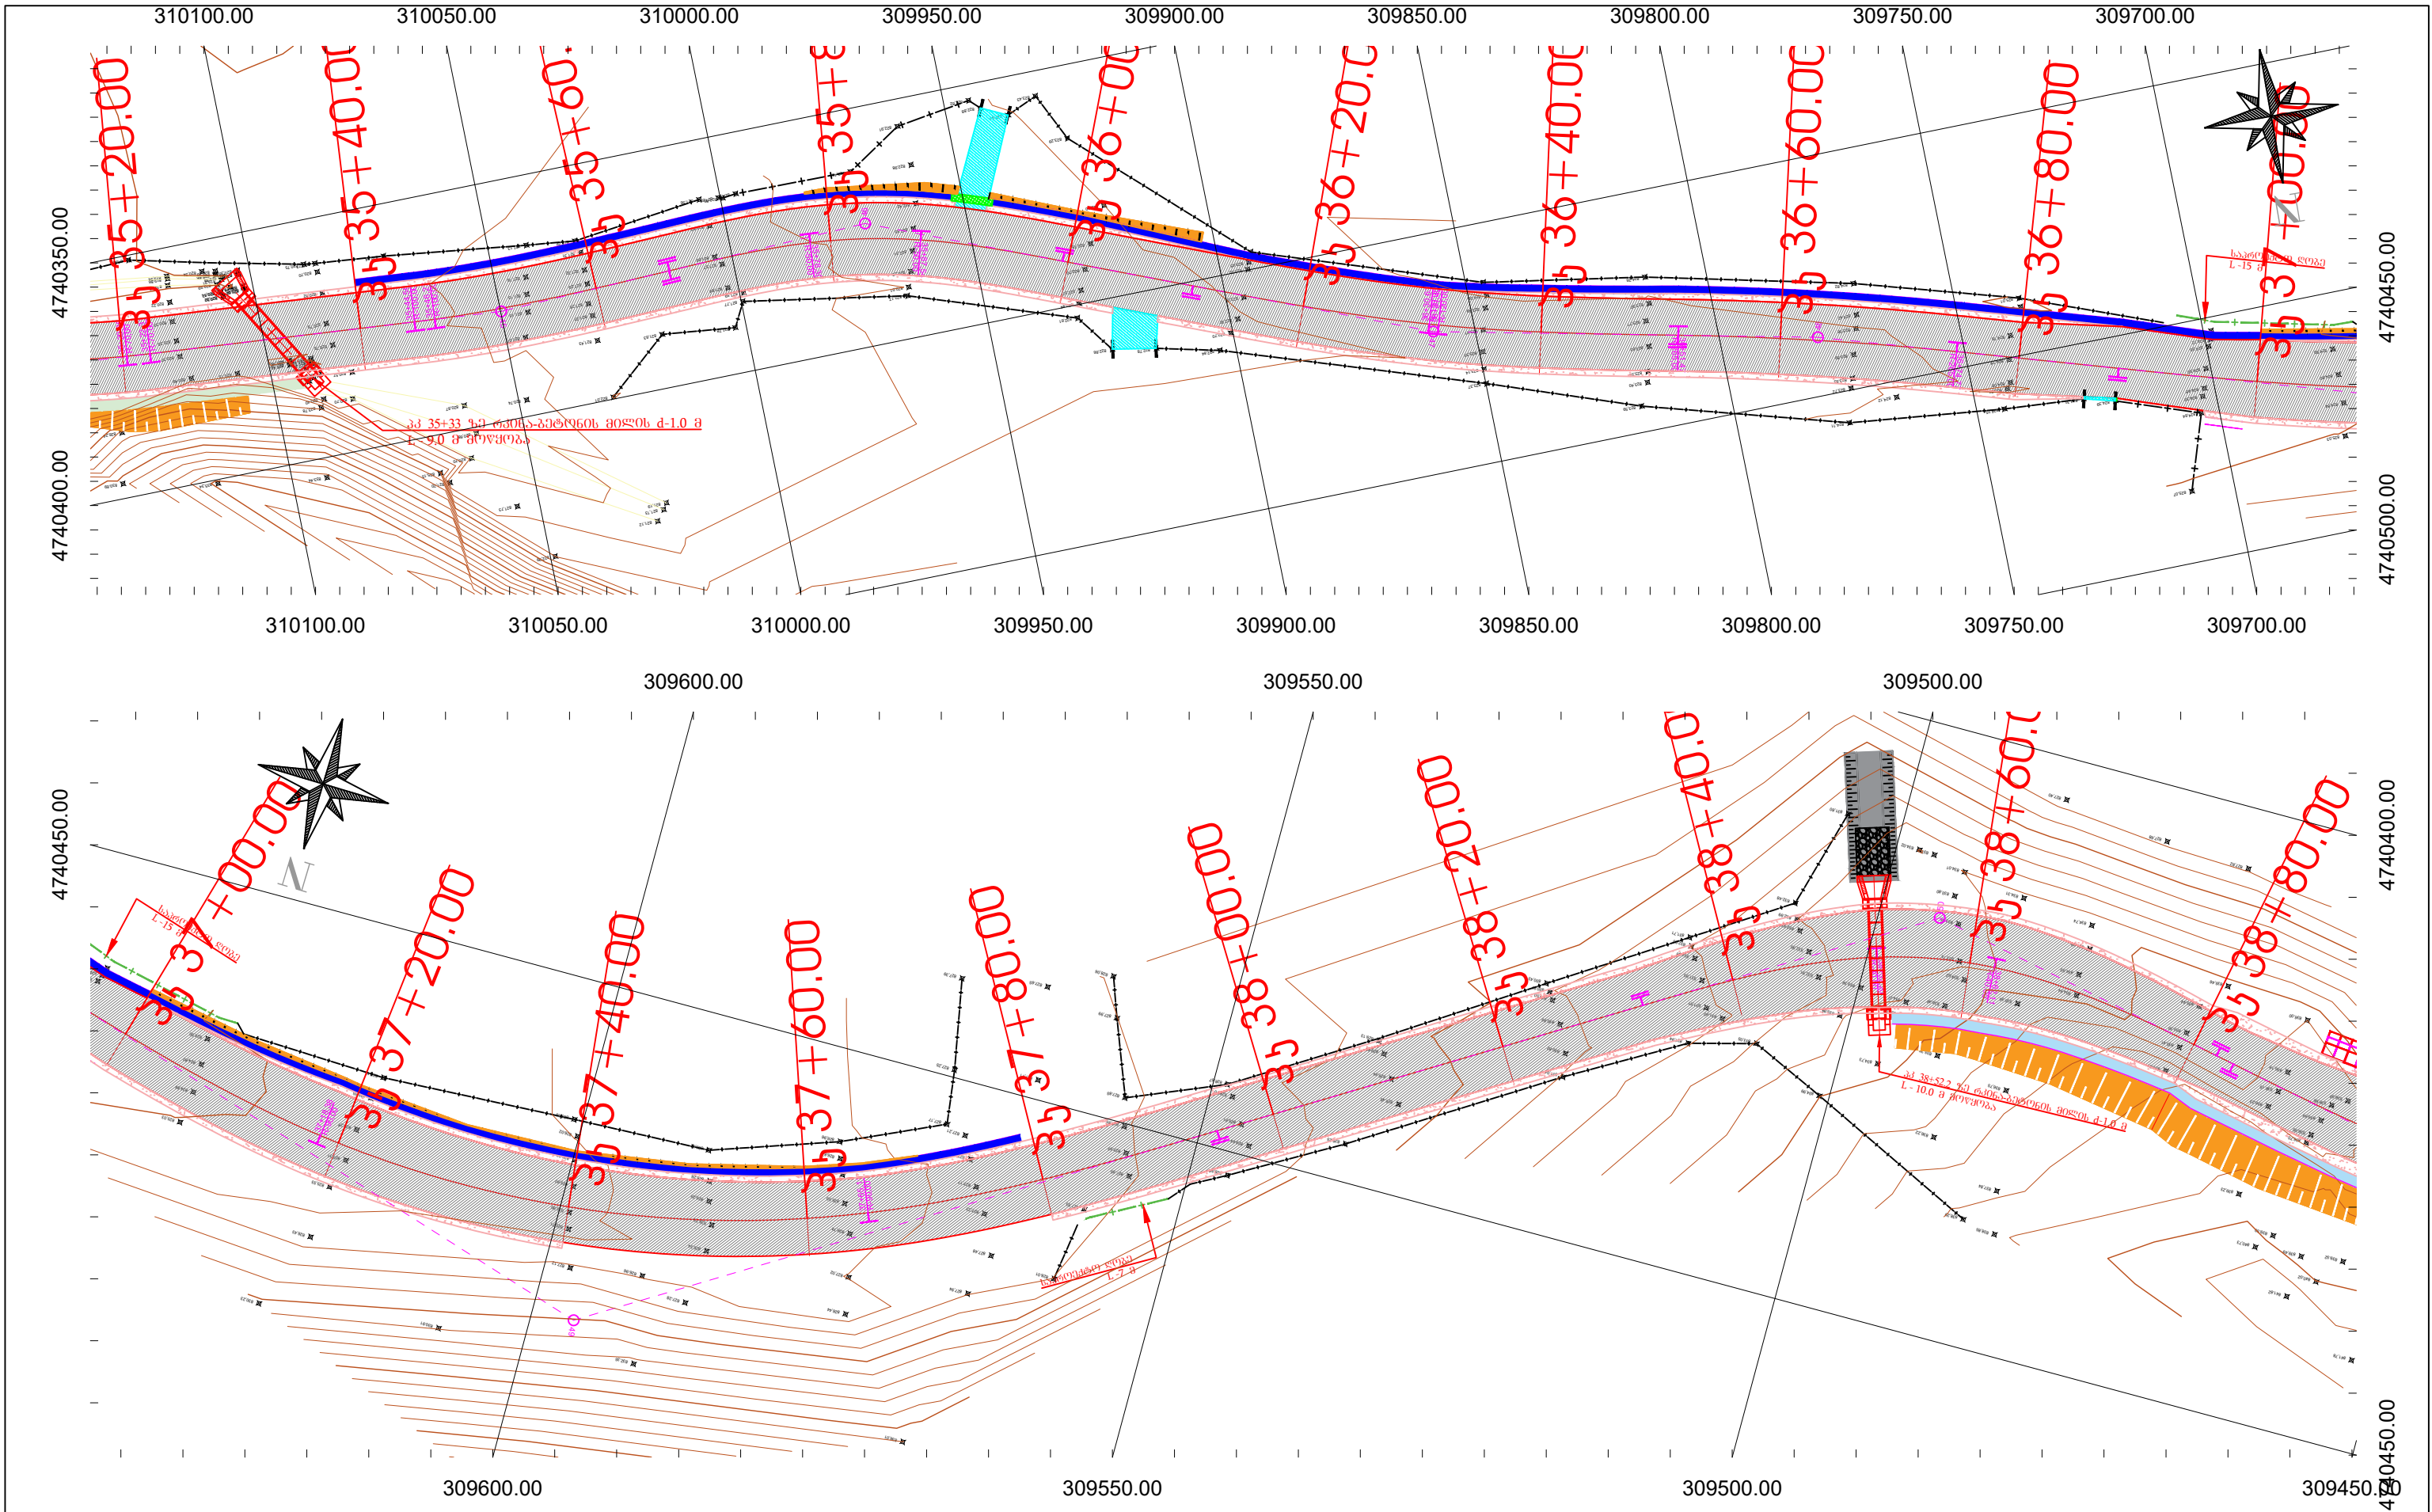

დამკვეთი:
საქართველოს რეგიონალური განვითარების
და ინფრასტრუქტურის სამინისტროს
საავტომობილო გზების დეპარტამენტი

შემსრულებელი:
შპს „აბსოლუტ სერვისი“; სპ 205256523
ქ. თბილისი, ხერბიასის №37
ტელ: +995 322 544882
Info@absolutservice.ge; Infoabsolutservice@gmail.com

ობიექტის დასახელება
შიდასახელმწიფოებრივი მნიშვნელობის (შ-122)
ლენტეხი-გაგარის საავტომობილო გზის კმ 1+000-კმ
7+000 მონაკვეთის რეაბილიტაცია

დირექტორი:
თ. კუხიანძე


პროექტის მთ. ინჟინერი:
დ. კვარაცხელია

შეამოწმა:
თ. აბაშიძე


შეამოწმა:
პ. ჯღაბია

გზის გზაპყობა კმ 35+20 კმ 38+80


მასშტაბი:	1:500	თარიღი:	28/09/2020
ნახაზის ორიგინალური ზომა:	A-3 420X247	ნახაზის №:	1-14

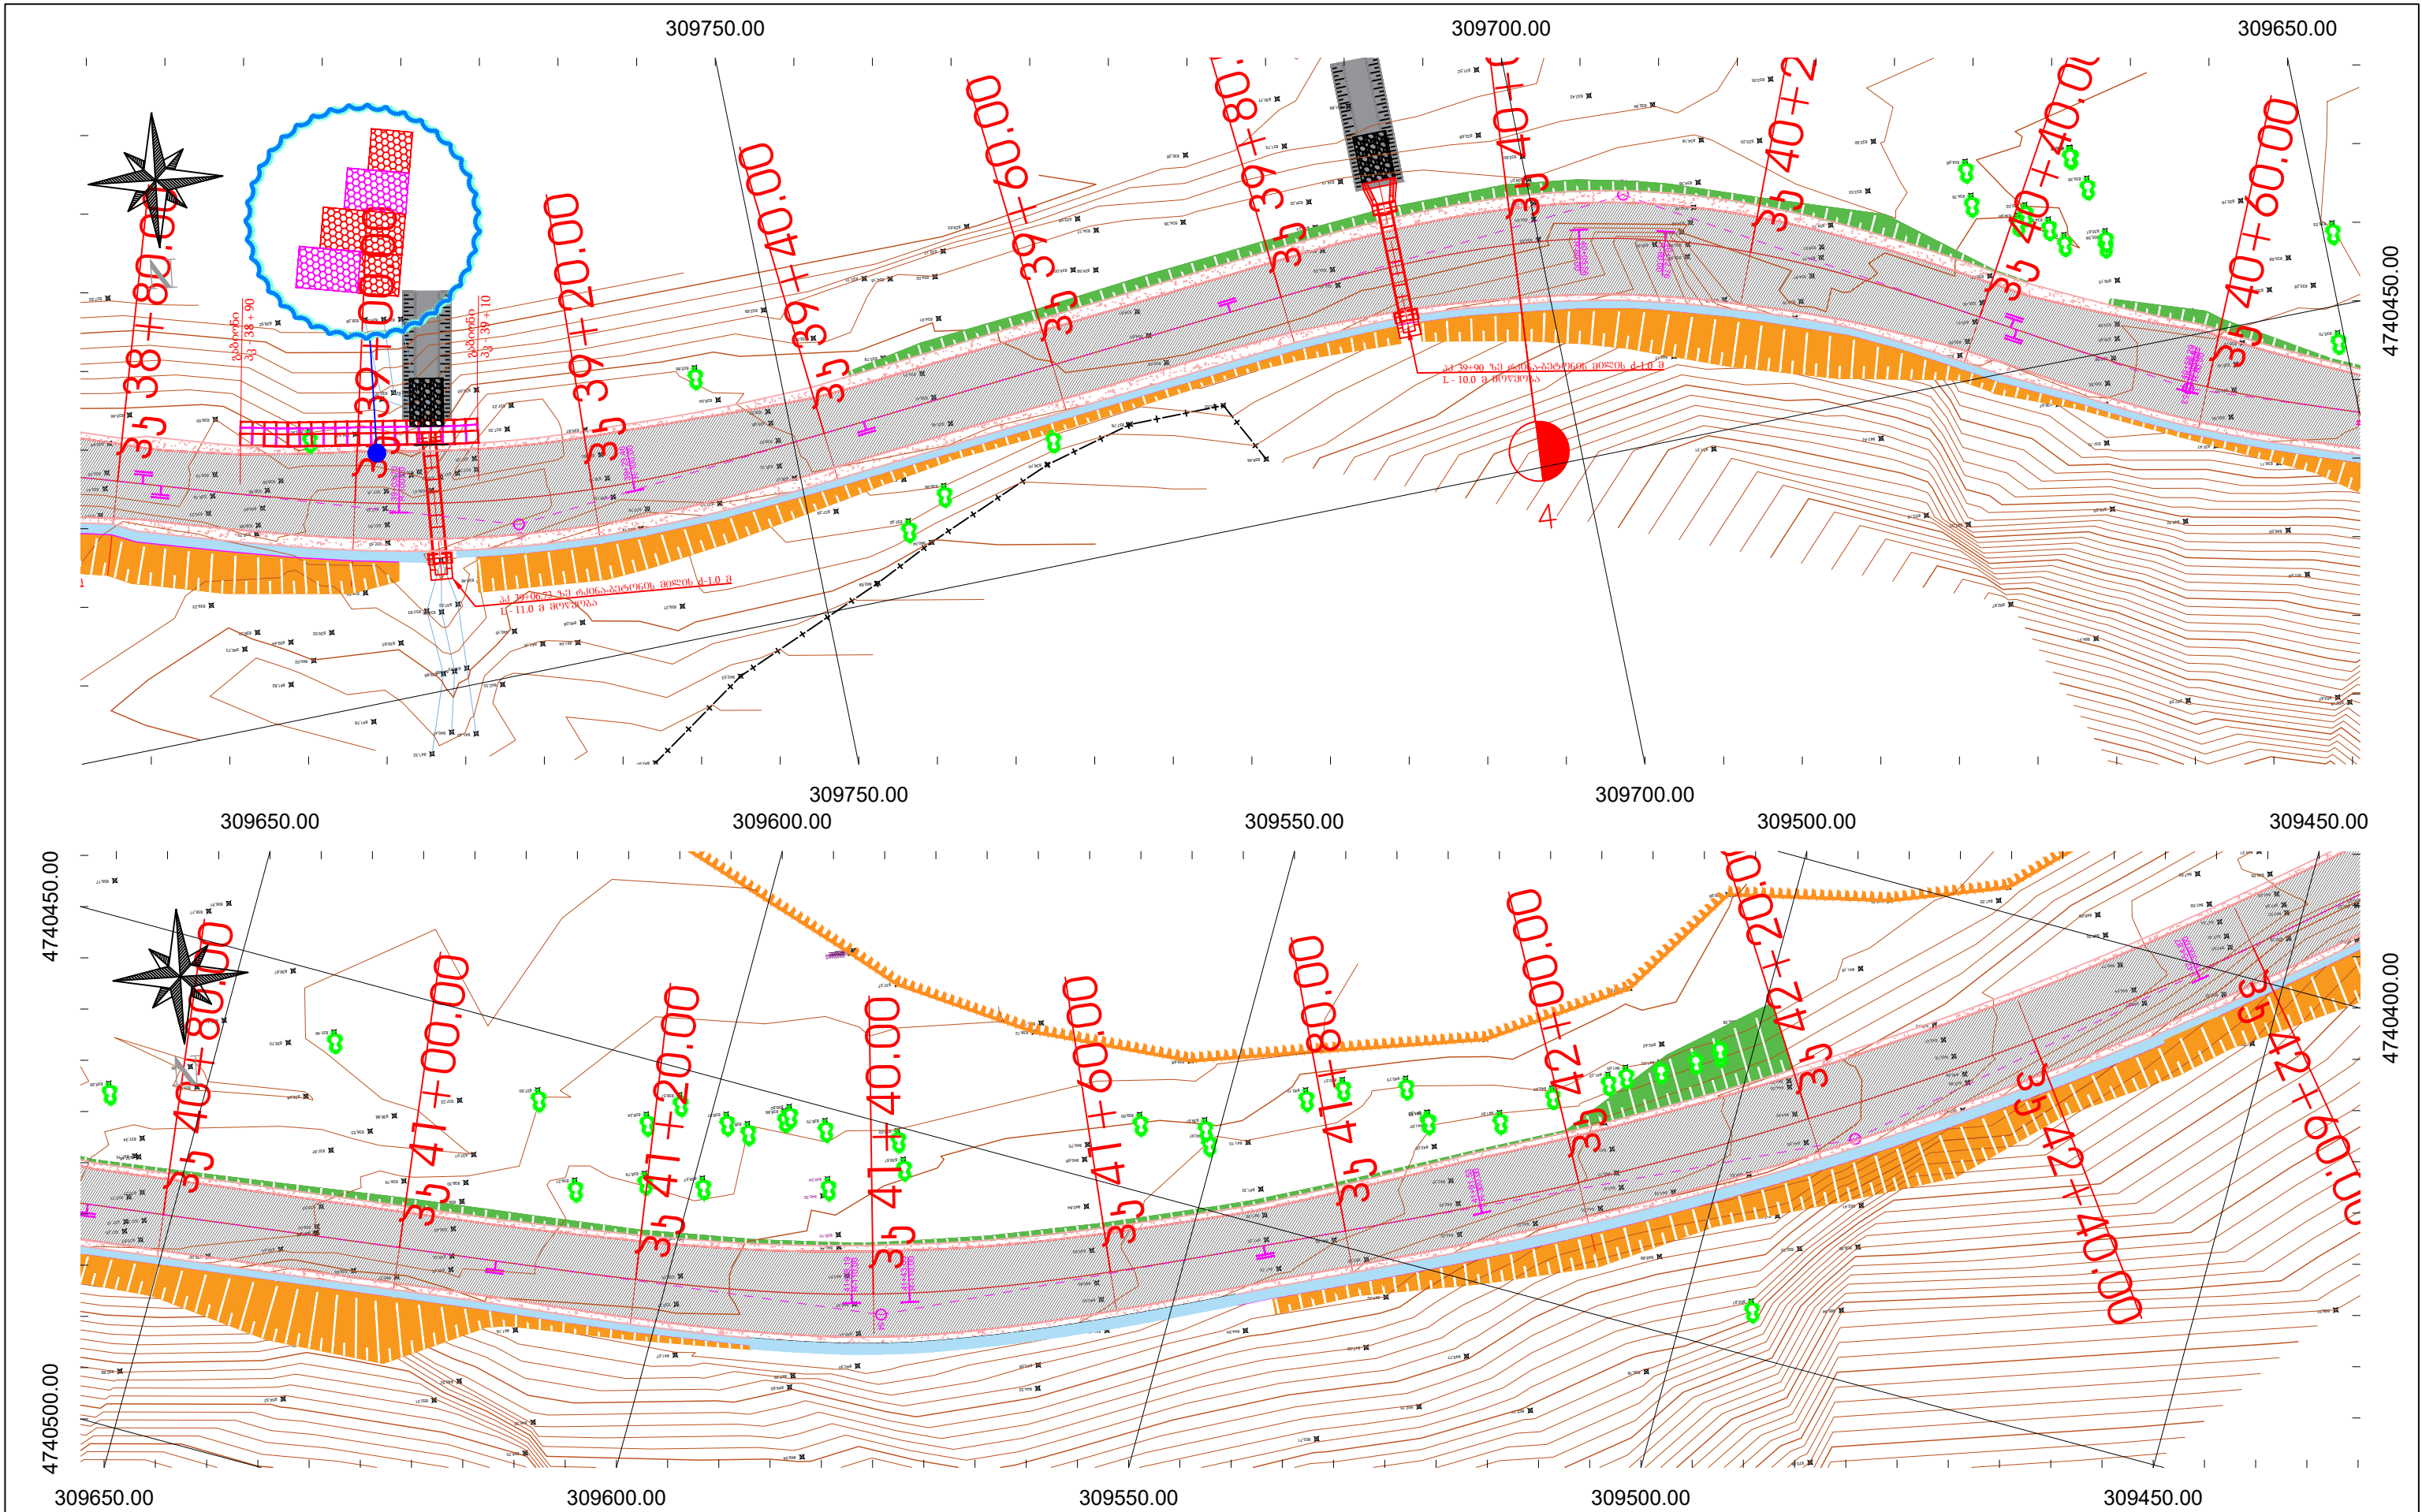


	დამკვეთი: საქართველოს რეგიონალური განვითარების და ინფრასტრუქტურის სამინისტროს საავტომობილო გზების დეპარტამენტი	ობიექტის დასახელება შიდასახელმწიფოებრივი მნიშვნელობის (შ-122) ლენტეხი-გაგარის საავტომობილო გზის კმ 1+000-კმ 7+000 მონაკვეთის რეაბილიტაცია	დირექტორი: თ. კუხიანძე	შეამოწმა: თ. აბაშიძე	გზის გზაპყ 38+80 პკ 42+60	
	შემსრულებელი: შპს „აბსოლუტ სერვისი“; სპ 205256523 ქ. თბილისი, ხეივანის №37 ტელ: +995 322 544882 Info@absolutservice.ge ; Infoabsolutservice@gmail.com		პროექტის მთ. ინჟინერი: დ. კვარაცხელია	შეამოწმა: პ. ჯღაბია	მასშტაბი: 1:500 ნახაზის ორიგინალური ზომა: A-3 420X247	თარიღი: 28/09/2020 ნახაზის №: 1-15

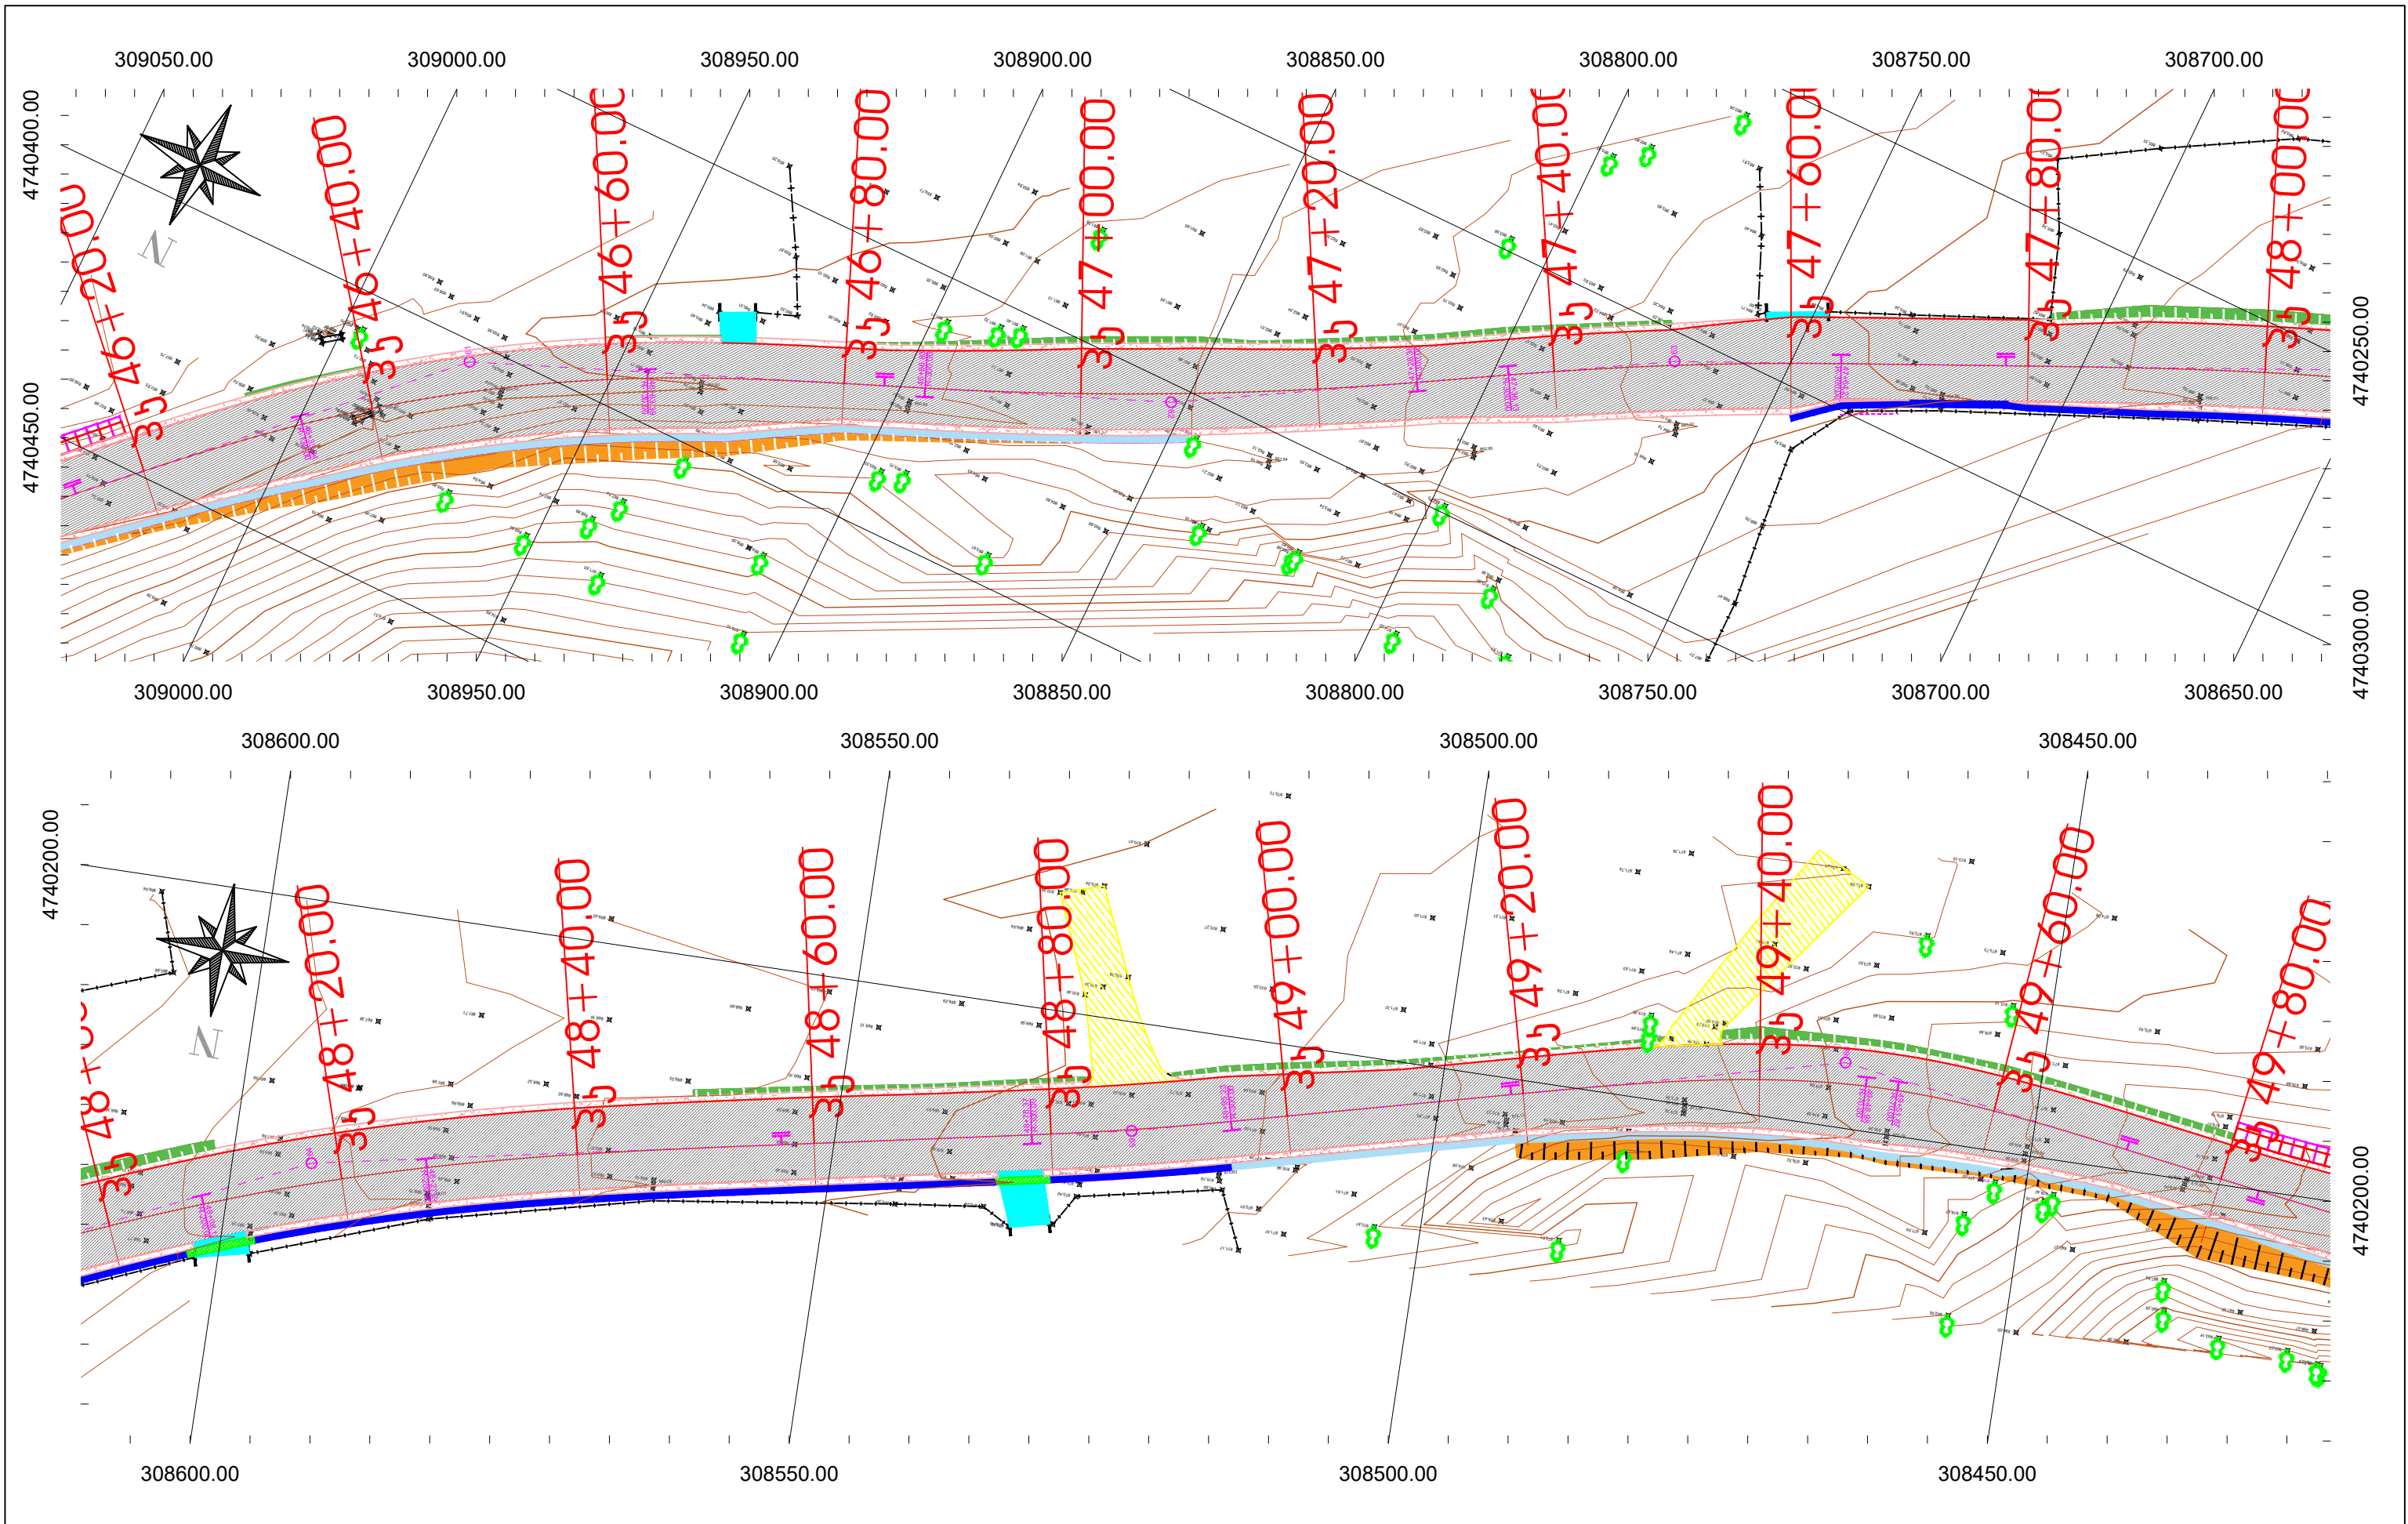


	დამკვეთი: საპარტოველოს რეგიონალური განვითარების და ინფრასტრუქტურის სამინისტროს საავტომობილო გზების დეპარტამენტი	ობიექტის დასახელება შიდასახელმწიფოებრივი მნიშვნელობის (შ-122) ლენტეხი-გაგარის საავტომობილო გზის კმ 1+000-კმ 7+000 მონაკვეთის რეაბილიტაცია		დირექტორი: თ. კუხიანაძე პროექტის მთ. ინჟინერი: დ. კვარაცხელია	შეამოწმა: თ. აბაშიძე შეამოწმა: ვ. ჯალაღია	გზის გზაპყ 30 46+20 30 49+80	
	შემსრულებელი: შპს „აბსოლუტ სერვისი“; სპ 205256523 ქ. თბილისი, ხეივანი №37 ტელ: +995 322 544882 Info@absolutservice.ge; Infoabsolutservice@gmail.com					მასშტაბი: 1:500 ნახაზის ორიგინალური ზომა: A-3 420X247	თარიღი: 28/09/2020 ნახაზის №: 1-18

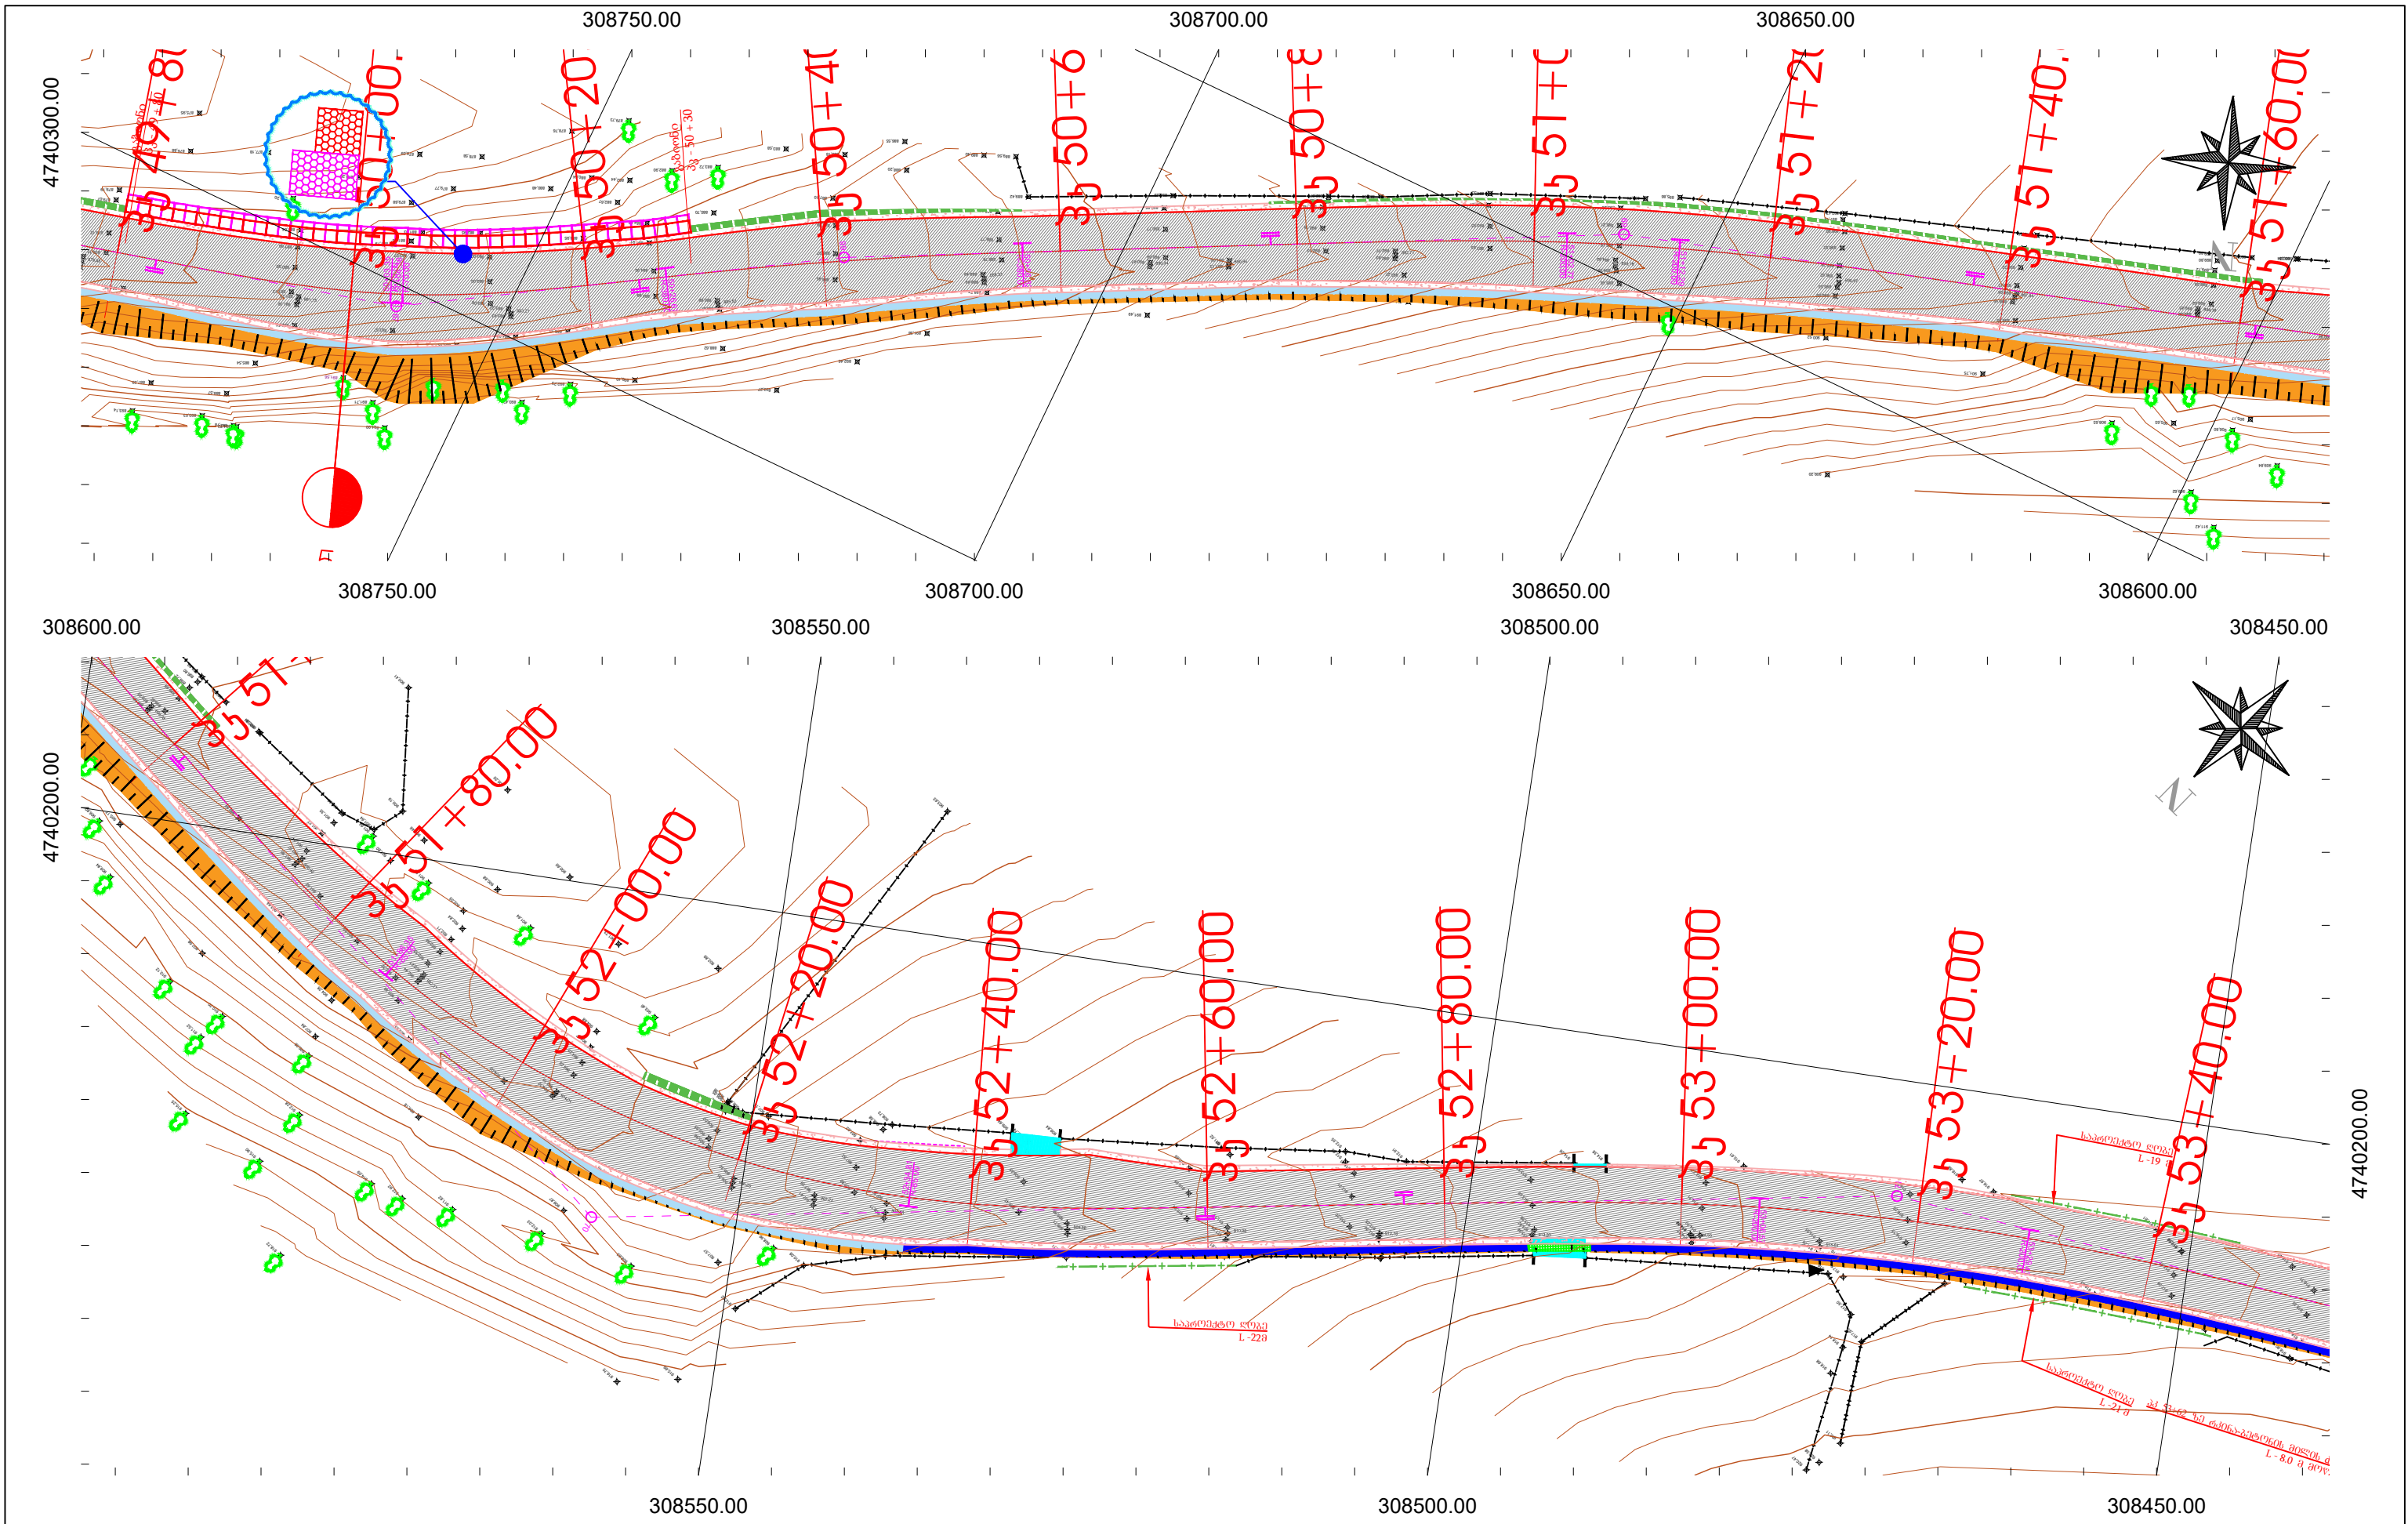



	დამკვეთი: საქართველოს რემპრონალური განვითარების და ინფრასტრუქტურის სამინისტროს საავტომობილო გზების დეპარტამენტი	ობიექტის დასახელება შიდასახელმწიფოებრივი მნიშვნელობის (მ-122) ლენტეხი-გაგარის საავტომობილო გზის კმ 1+000-კმ 7+000 მონაკვეთის რეაბილიტაცია	დირექტორი: თ. კუხიანიძე 	შეამოწმა: თ. აბაშიძე 	გზის გზაპყობა კმ 49+80 კმ 53+40	
	შემსრულებელი: შპს „აბსოლუტ სერვისი“; სპ 205256523 ქ. თბილისი, ხეივანის №37 ტელ: +995 322 544882 Info@absolutservice.ge ; Infoabsolutservice@gmail.com		პროექტის მთ. ინჟინერი: დ. კვარაცხელია 	შეამოწმა: პ. ჯანაშია 	მასშტაბი: 1:500 თარიღი: 28/09/2020	ნახაზის ორიგინალური ზომა: A-3 420X247 ნახაზის №: 1-19

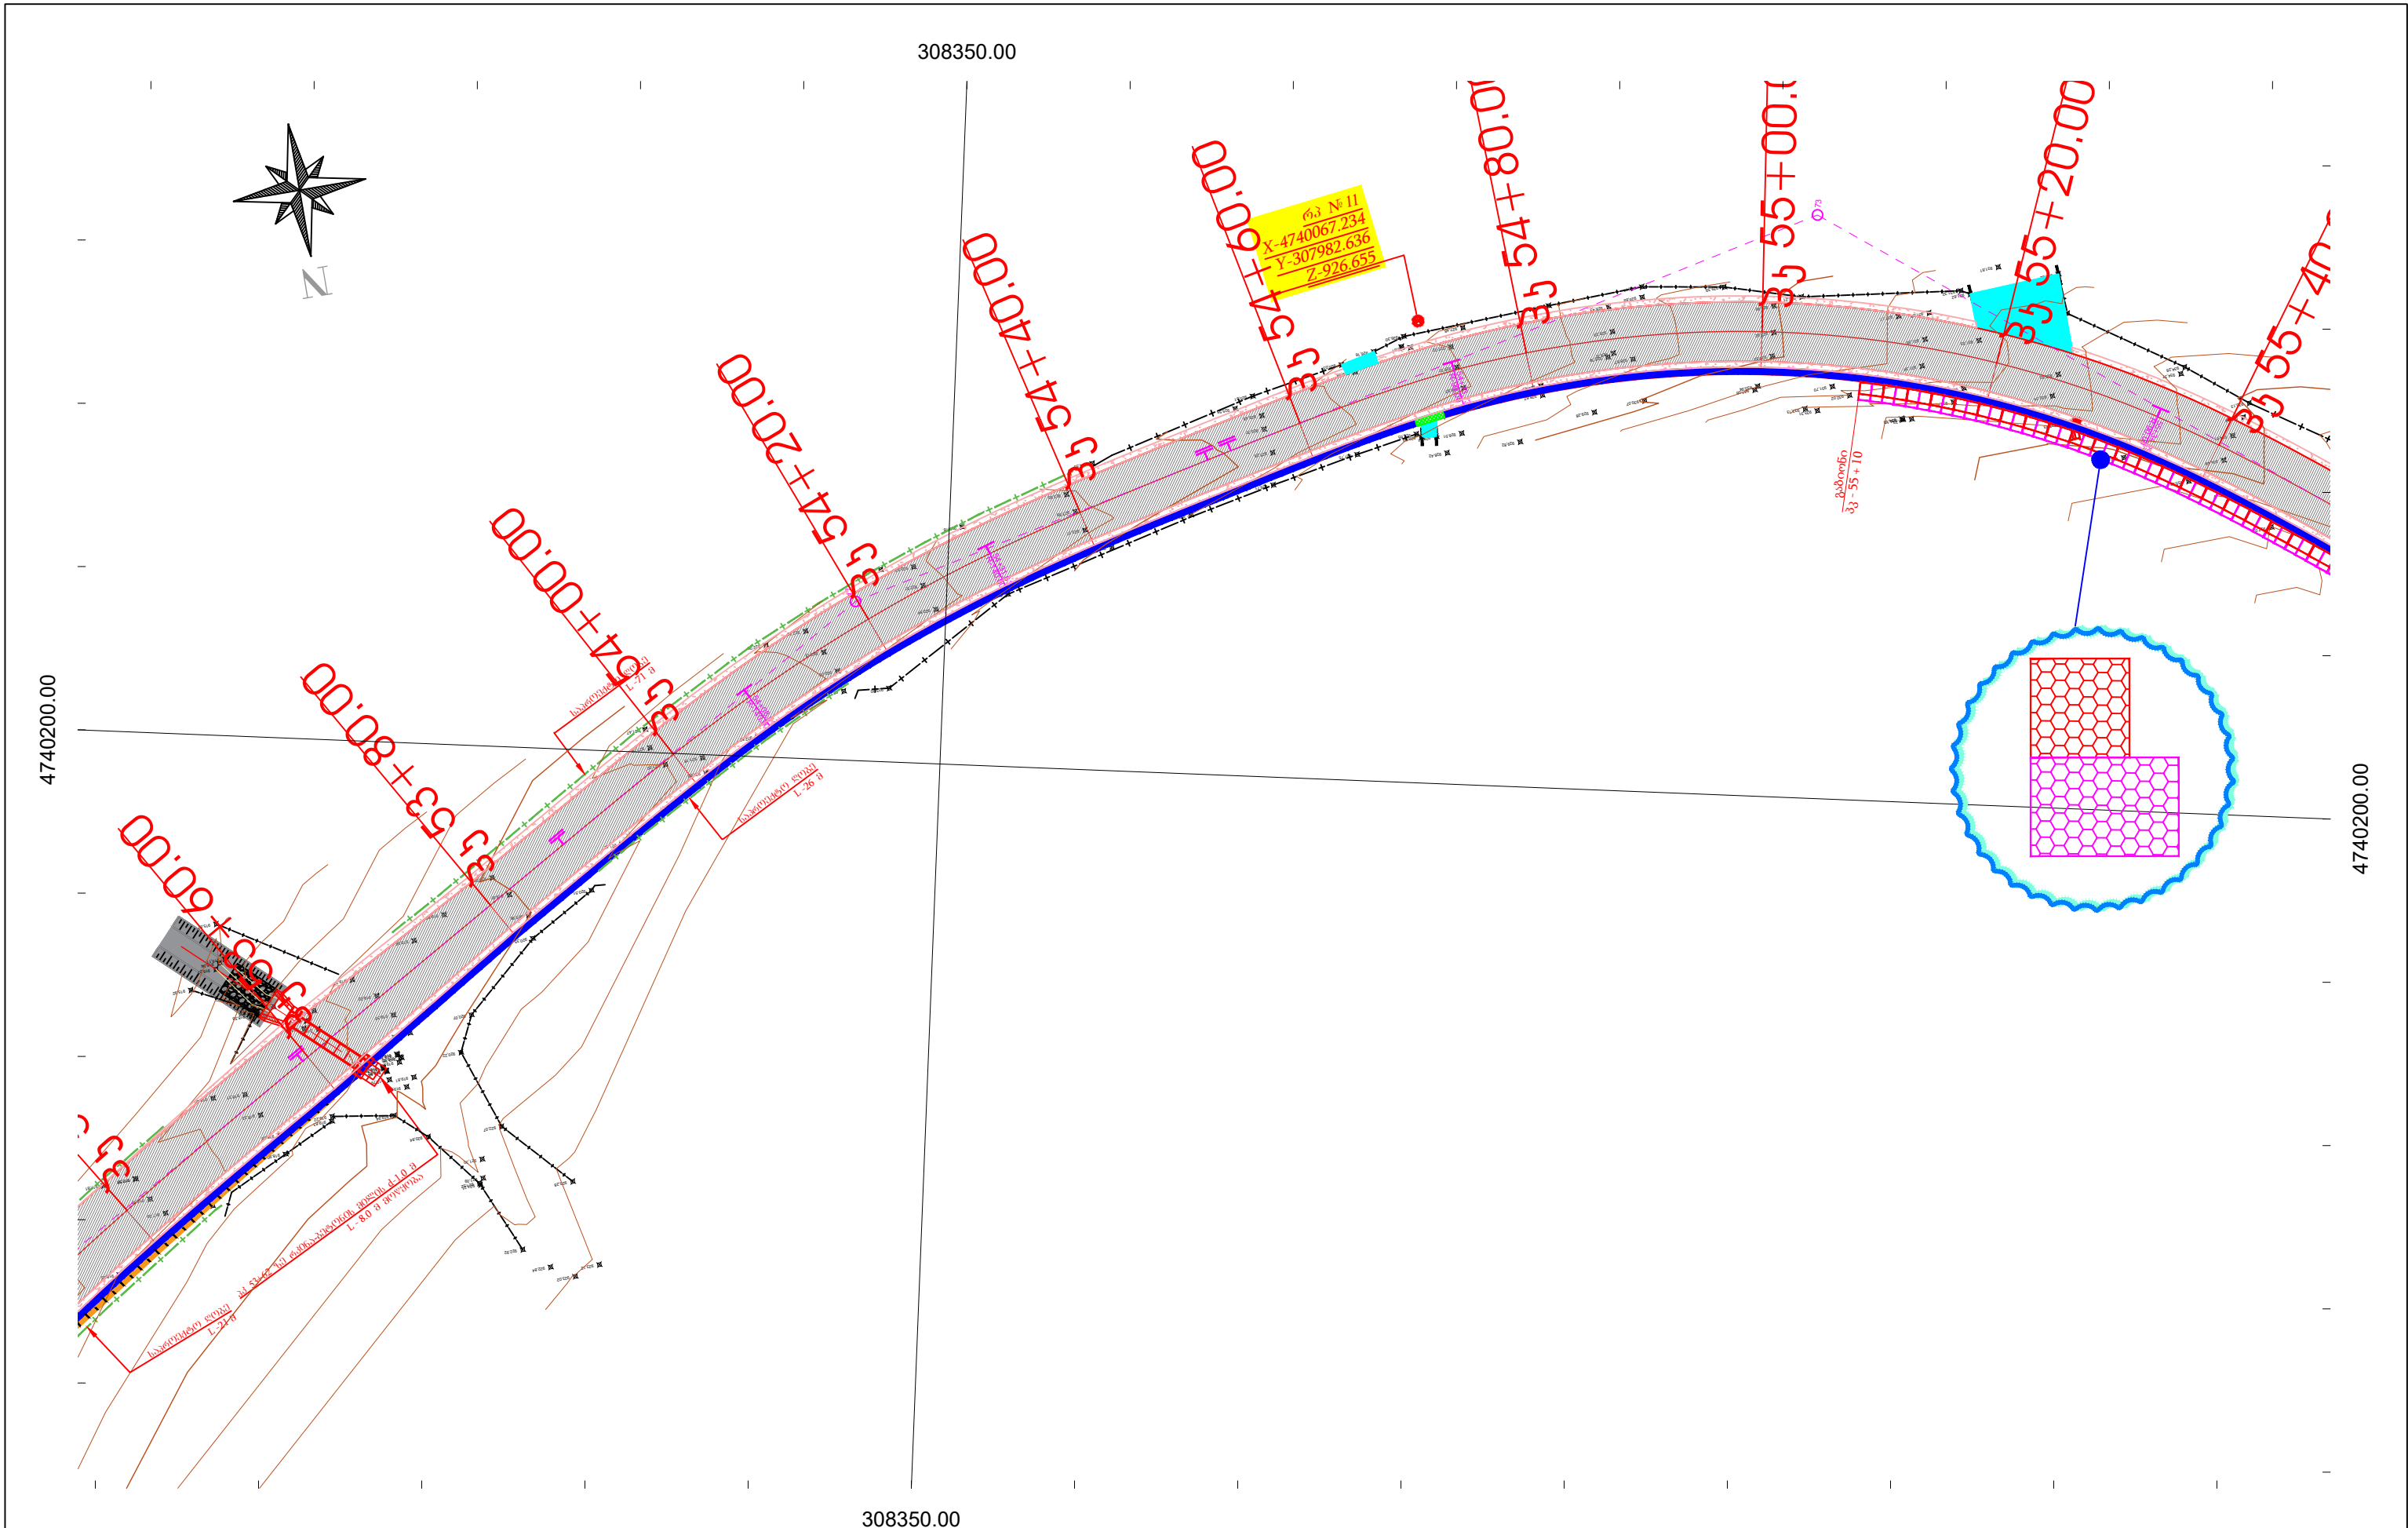


	დამკვეთი: საქართველოს რეგიონალური განვითარების და ინფრასტრუქტურის სამინისტროს საავტომობილო გზების დეპარტამენტი	ობიექტის დასახელება შიდასახელმწიფოებრივი მნიშვნელობის (შ-122) ლენტეხი-ბაგარის საავტომობილო გზის კმ 1+000-კმ 7+000 მონაკვეთის რეაბილიტაცია	დირექტორი: თ. კუხიანძე 	შეამოწმა: თ. აბაშიძე 	გზის გზაპყობა კმ 53+40 კმ 55+40	
	შემსრულებელი: შპს „აბსოლუტ სერვისი“; სპ 205256523 ქ. თბილისი, ხერბიანის №37 ტელ: +995 322 544882 Info@absolutservice.ge ; Infoabsolutservice@gmail.com		პროექტის მთ. ინჟინერი: დ. კვარაცხელია 	შეამოწმა: პ. ჯღამაია 	მასშტაბი: 1:500 თარიღი: 28/09/2020	
					ნახაზის ორიგინალური ზომა: A-3 420X247	ნახაზის №: 1-20

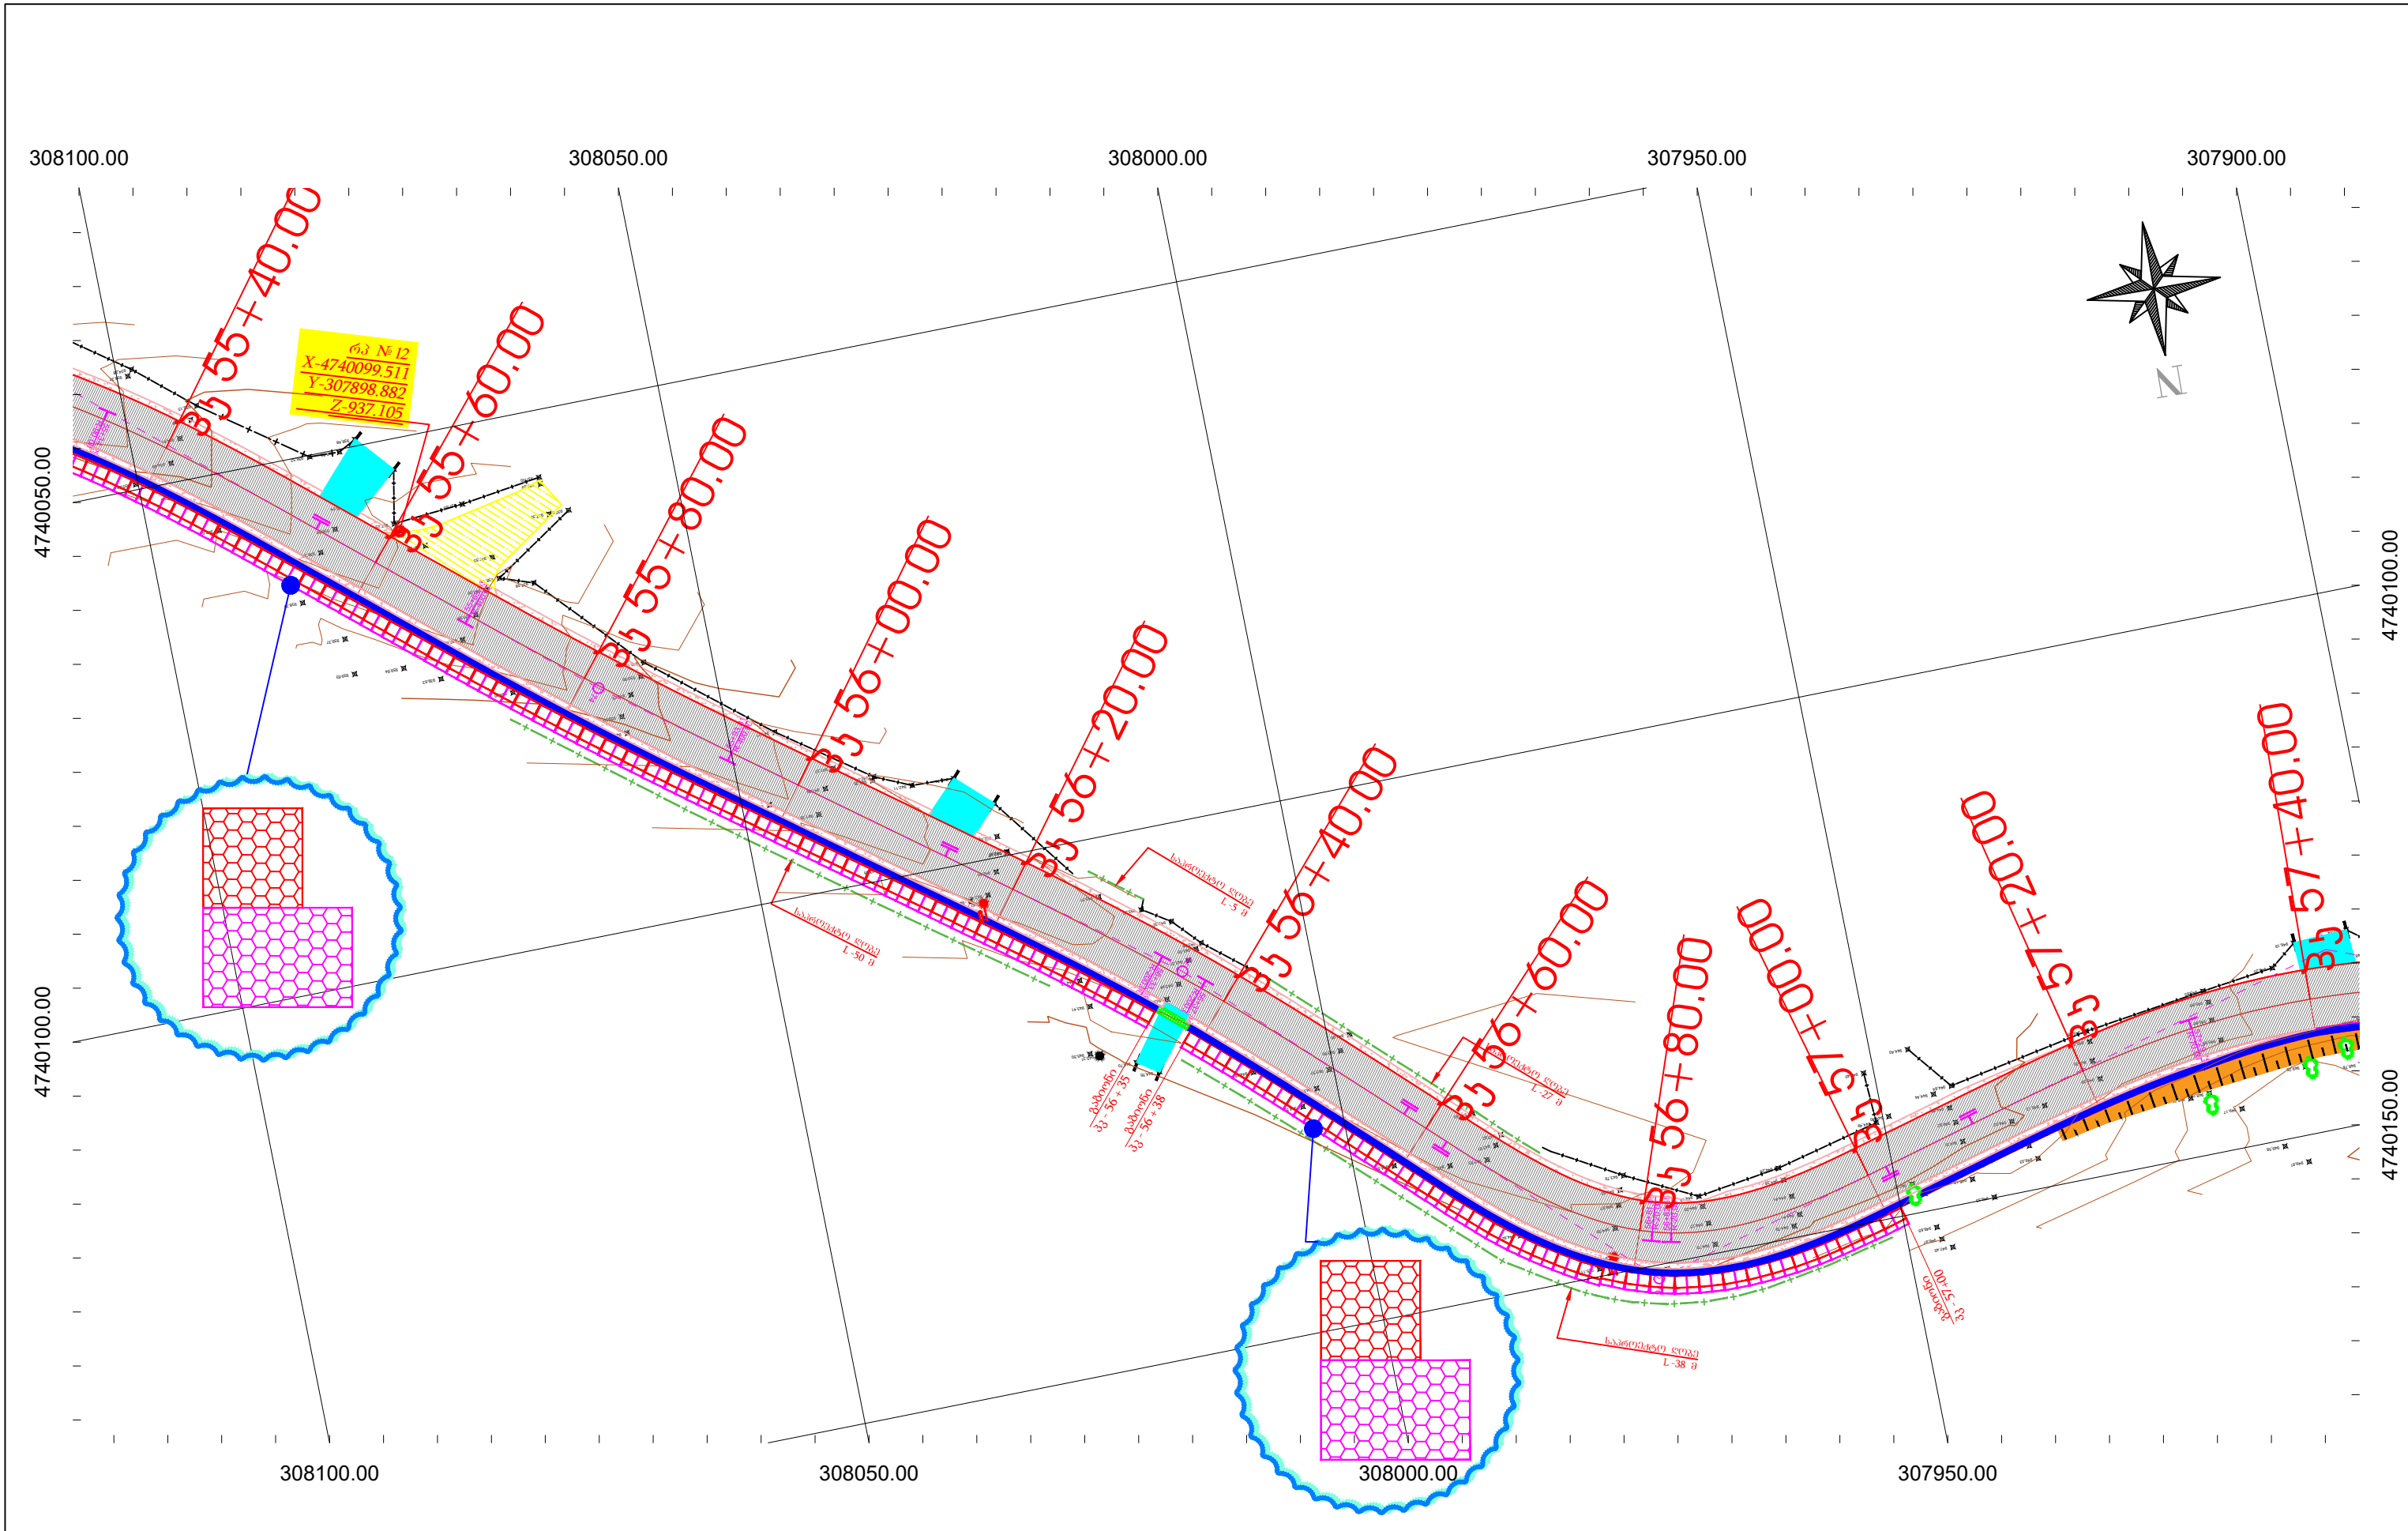

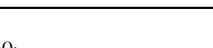
	დამკვეთი: საქართველოს რეგიონალური განვითარების და ინფრასტრუქტურის სამინისტროს საავტომობილო გზების დეპარტამენტი	ობიექტის დასახელება შიდასახელმწიფოებრივი მნიშვნელობის (შ-122) ლენტეხი-გაგარის საავტომობილო გზის კმ 1+000-კმ 7+000 მონაკვეთის რეაბილიტაცია	დირექტორი: თ. კუხიანიძე 	შეამოწმა: თ. აბაშიძე 	გზის გზაპკი კმ 55+40 კმ 57+40	
	შემსრულებელი: შპს „აბსოლუტ სერვისი“; სპ 205256523 ქ. თბილისი, ხერბიანის №37 ტელ: +995 322 544882 Info@absoluteservice.ge; Infoabsoluteservice@gmail.com		პროექტის მთ. ინჟინერი: დ. კვარაცხელია 	შეამოწმა: ვ. ჯღაბია 	მასშტაბი: 1:500 თარიღი: 28/09/2020	ნახაზის ორიგინალური ზომა: A-3 420X247 ნახაზის №: 1-21

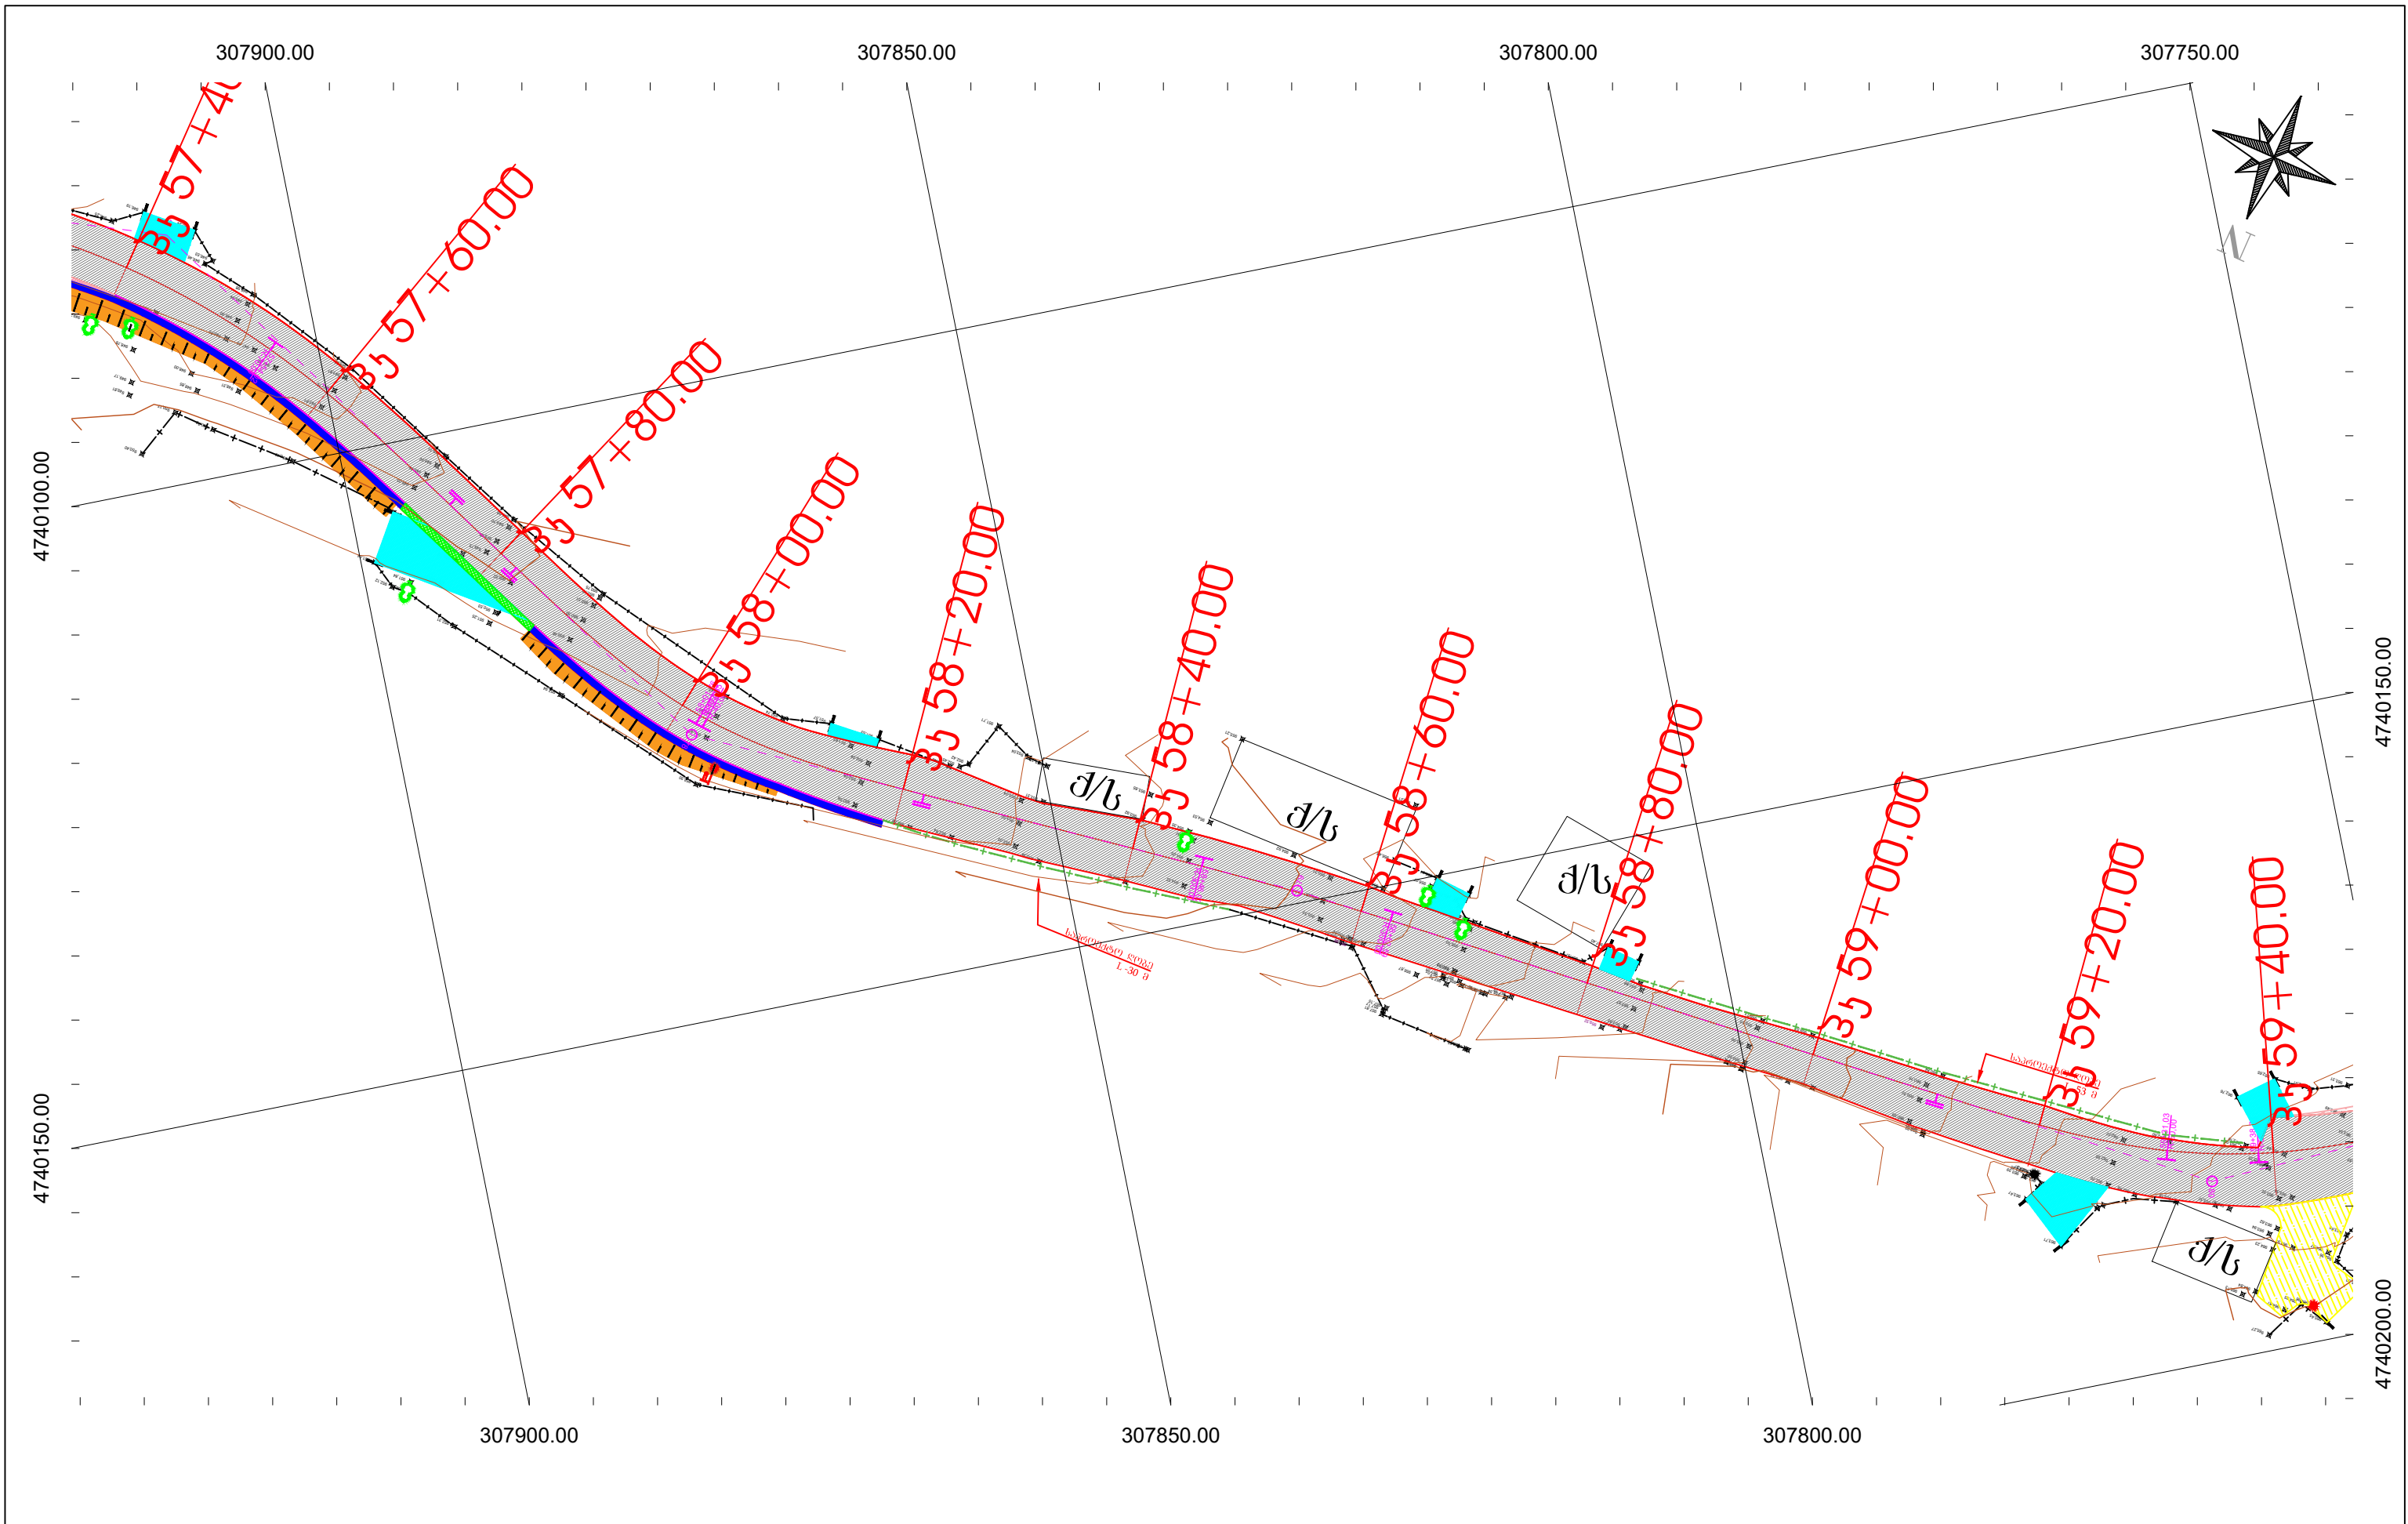



	დამკვეთი: საქართველოს რეგიონალური განვითარების და ინფრასტრუქტურის სამინისტროს საავტომობილო გზების დეპარტამენტი	ობიექტის დასახელება <i>შიდასახელმწიფოებრივი მნიშვნელობის (შ-122) ლენტეხი-გაგარის საავტომობილო გზის კმ 1+000-კმ 7+000 მონაკვეთის რეაბილიტაცია</i>	დირექტორი: თ. კუხიანძე 	შეამოწმა: თ. აბაშიძე 	გზის გზამკვლელები კმ 57+40 კმ 59+40	
	შემსრულებელი: შპს „აბსოლუტ სერვისი“; სპ 205256523 ქ. თბილისი, ხერბიანის №37 ტელ: +995 322 544882 Info@absoluteservice.ge ; Infoabsoluteservice@gmail.com		პროექტის მთ. ინჟინერი: დ. კვარაცხელია 	შეამოწმა: პ. ჯღამაია 	მასშტაბი: 1:500 თარიღი: 28/09/2020	ნახაზის ორიგინალური ზომა: A-3 420X247 ნახაზის №: 1-22

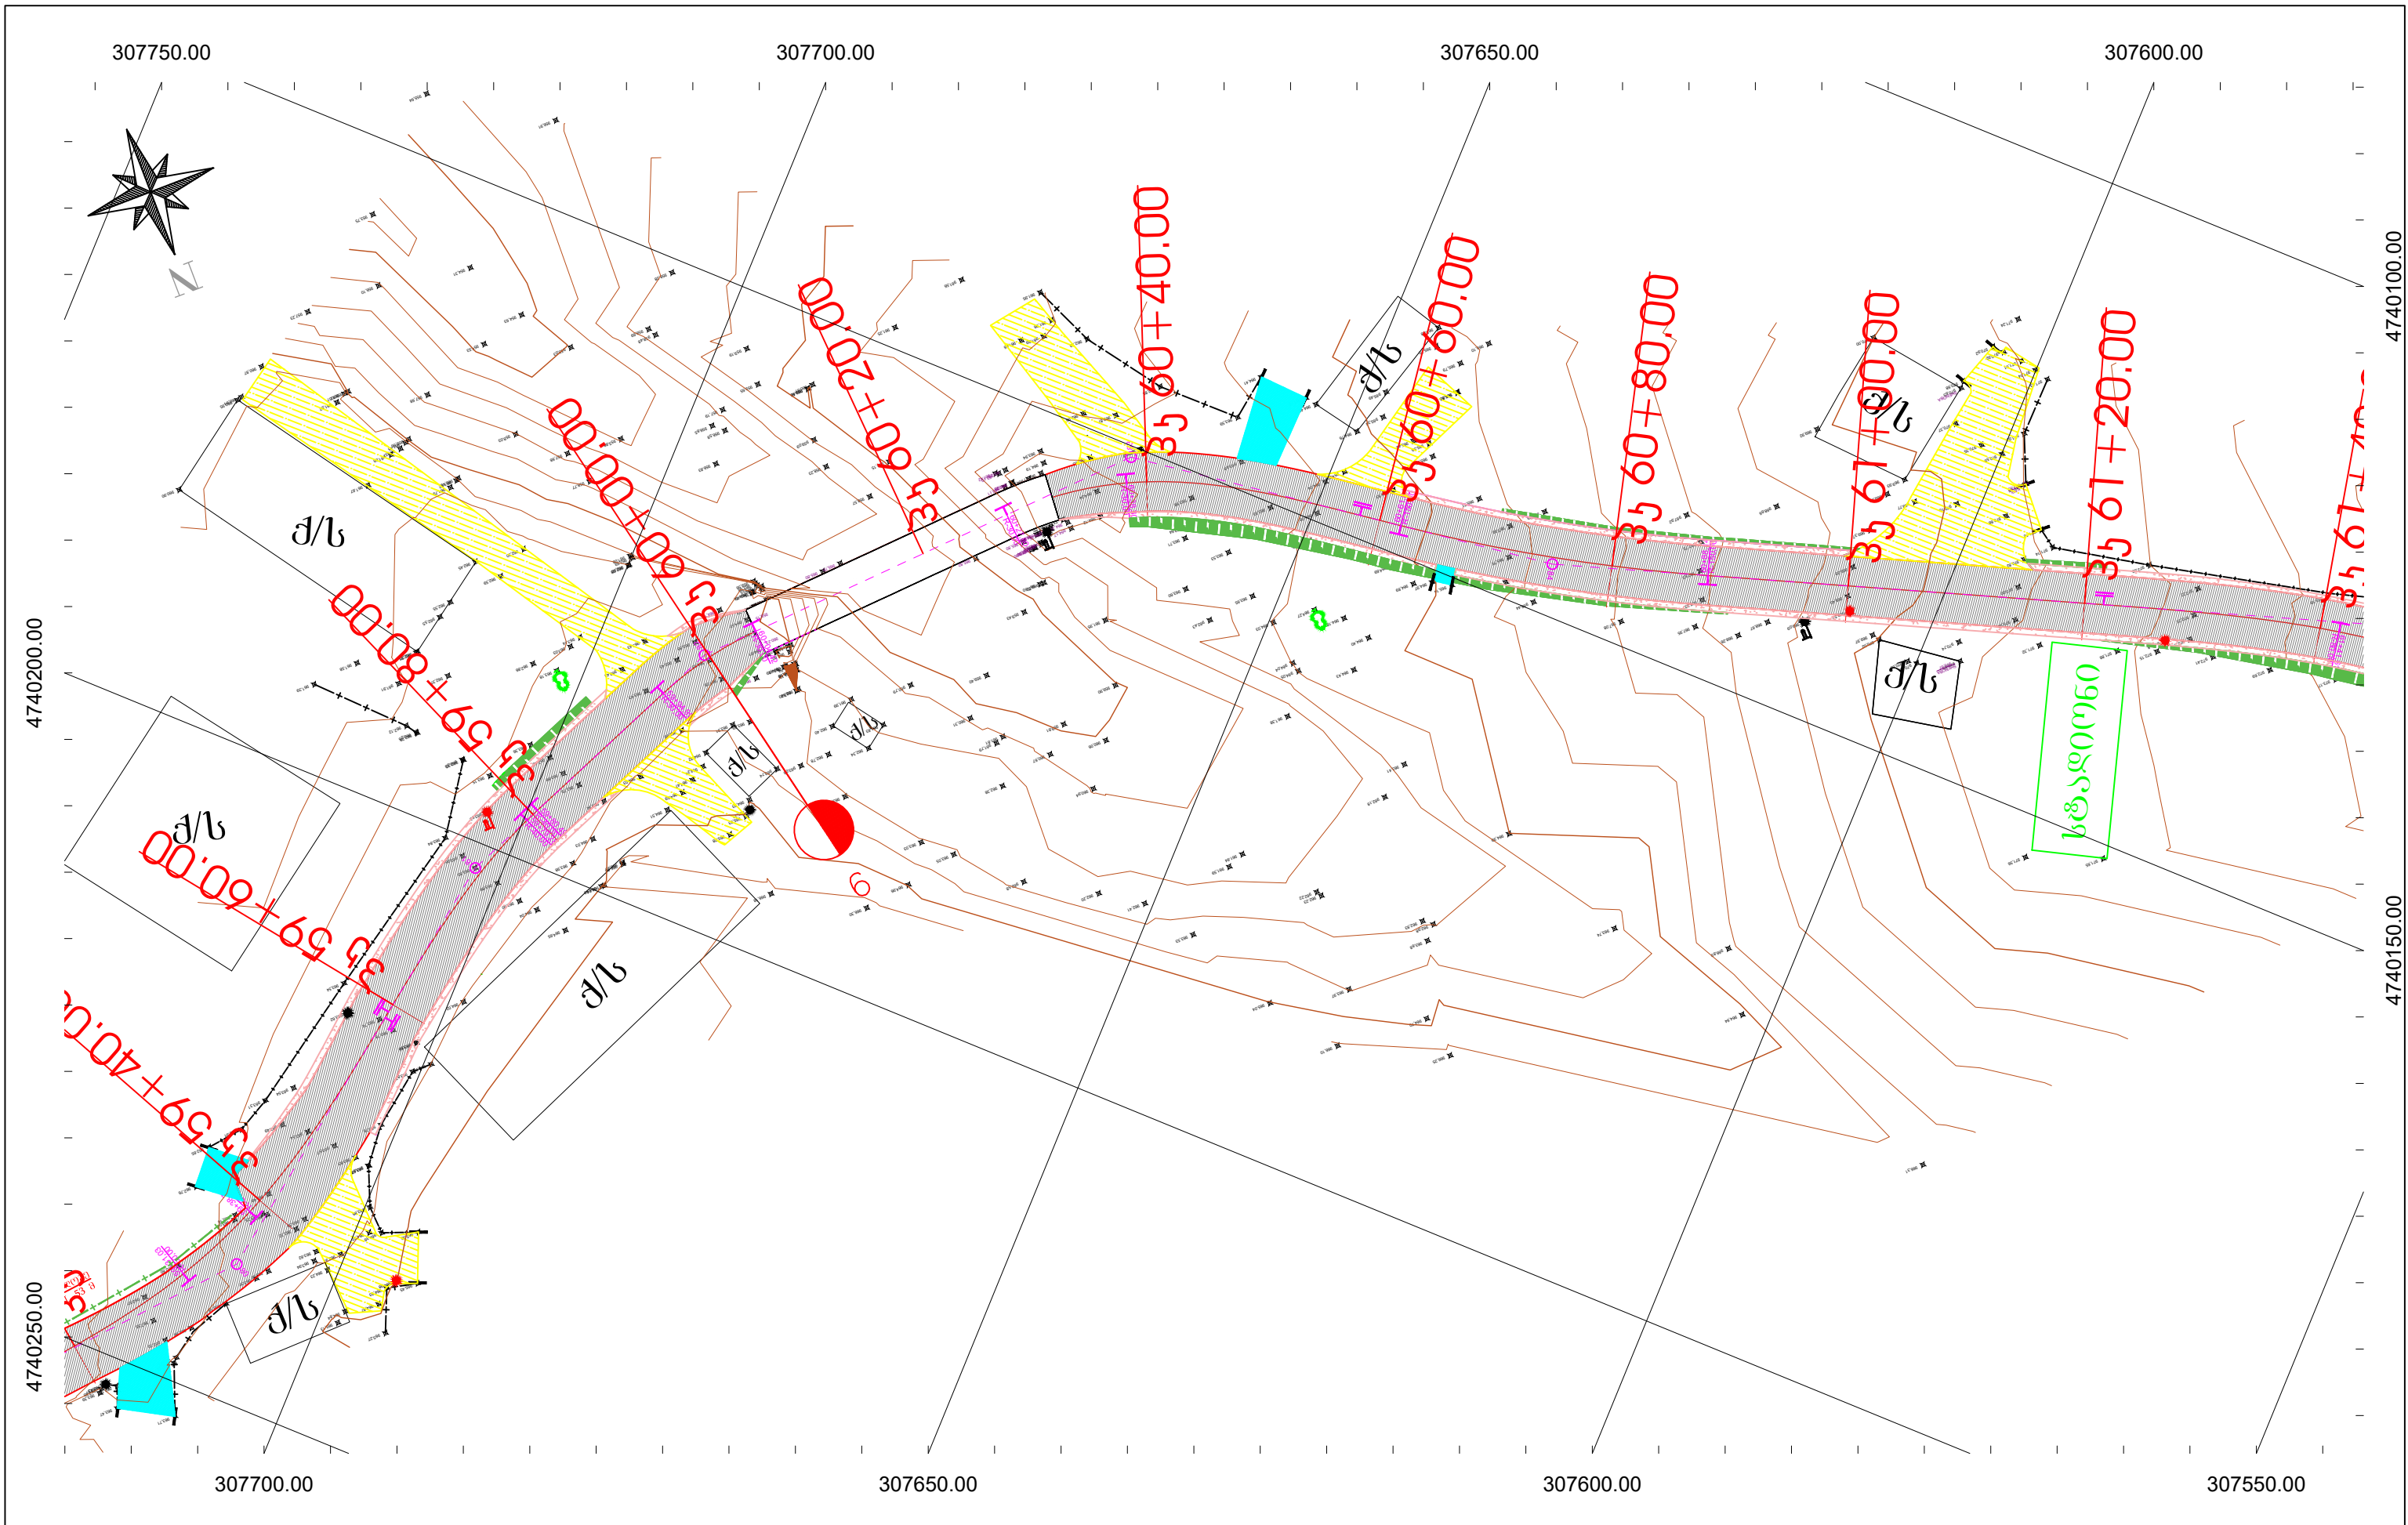

	დამკვეთი: საქართველოს რეგიონალური განვითარების და ინფრასტრუქტურის სამინისტროს საავტომობილო გზების დეპარტამენტი	ობიექტის დასახელება შიდასახელმწიფოებრივი მნიშვნელობის (შ-122) ლენტეხი-გაგარის საავტომობილო გზის კმ 1+000-კმ 7+000 მონაკვეთის რეაბილიტაცია	დირექტორი: თ. კუხიანძე 	შეამოწმა: ო. აბაშიძე 	გზის გზაპყ პკ 59+40 პკ 61+40	
	შემსრულებელი: შპს „აბსოლუტ სერვისი“; სპ 205256523 ქ. თბილისი, ხერბიასის №37 ტელ: +995 322 544882 Info@absolutservice.ge ; Infoabsolutservice@gmail.com		პროექტის მთ. ინჟინერი: დ. კვარაცხელია 	შეამოწმა: ვ. ჯღამია 	მასშტაბი: 1:500 თარიღი: 28/09/2020	
					ნახაზის ორიგინალური ზომა: A-3 420X247	ნახაზის №: 1-23

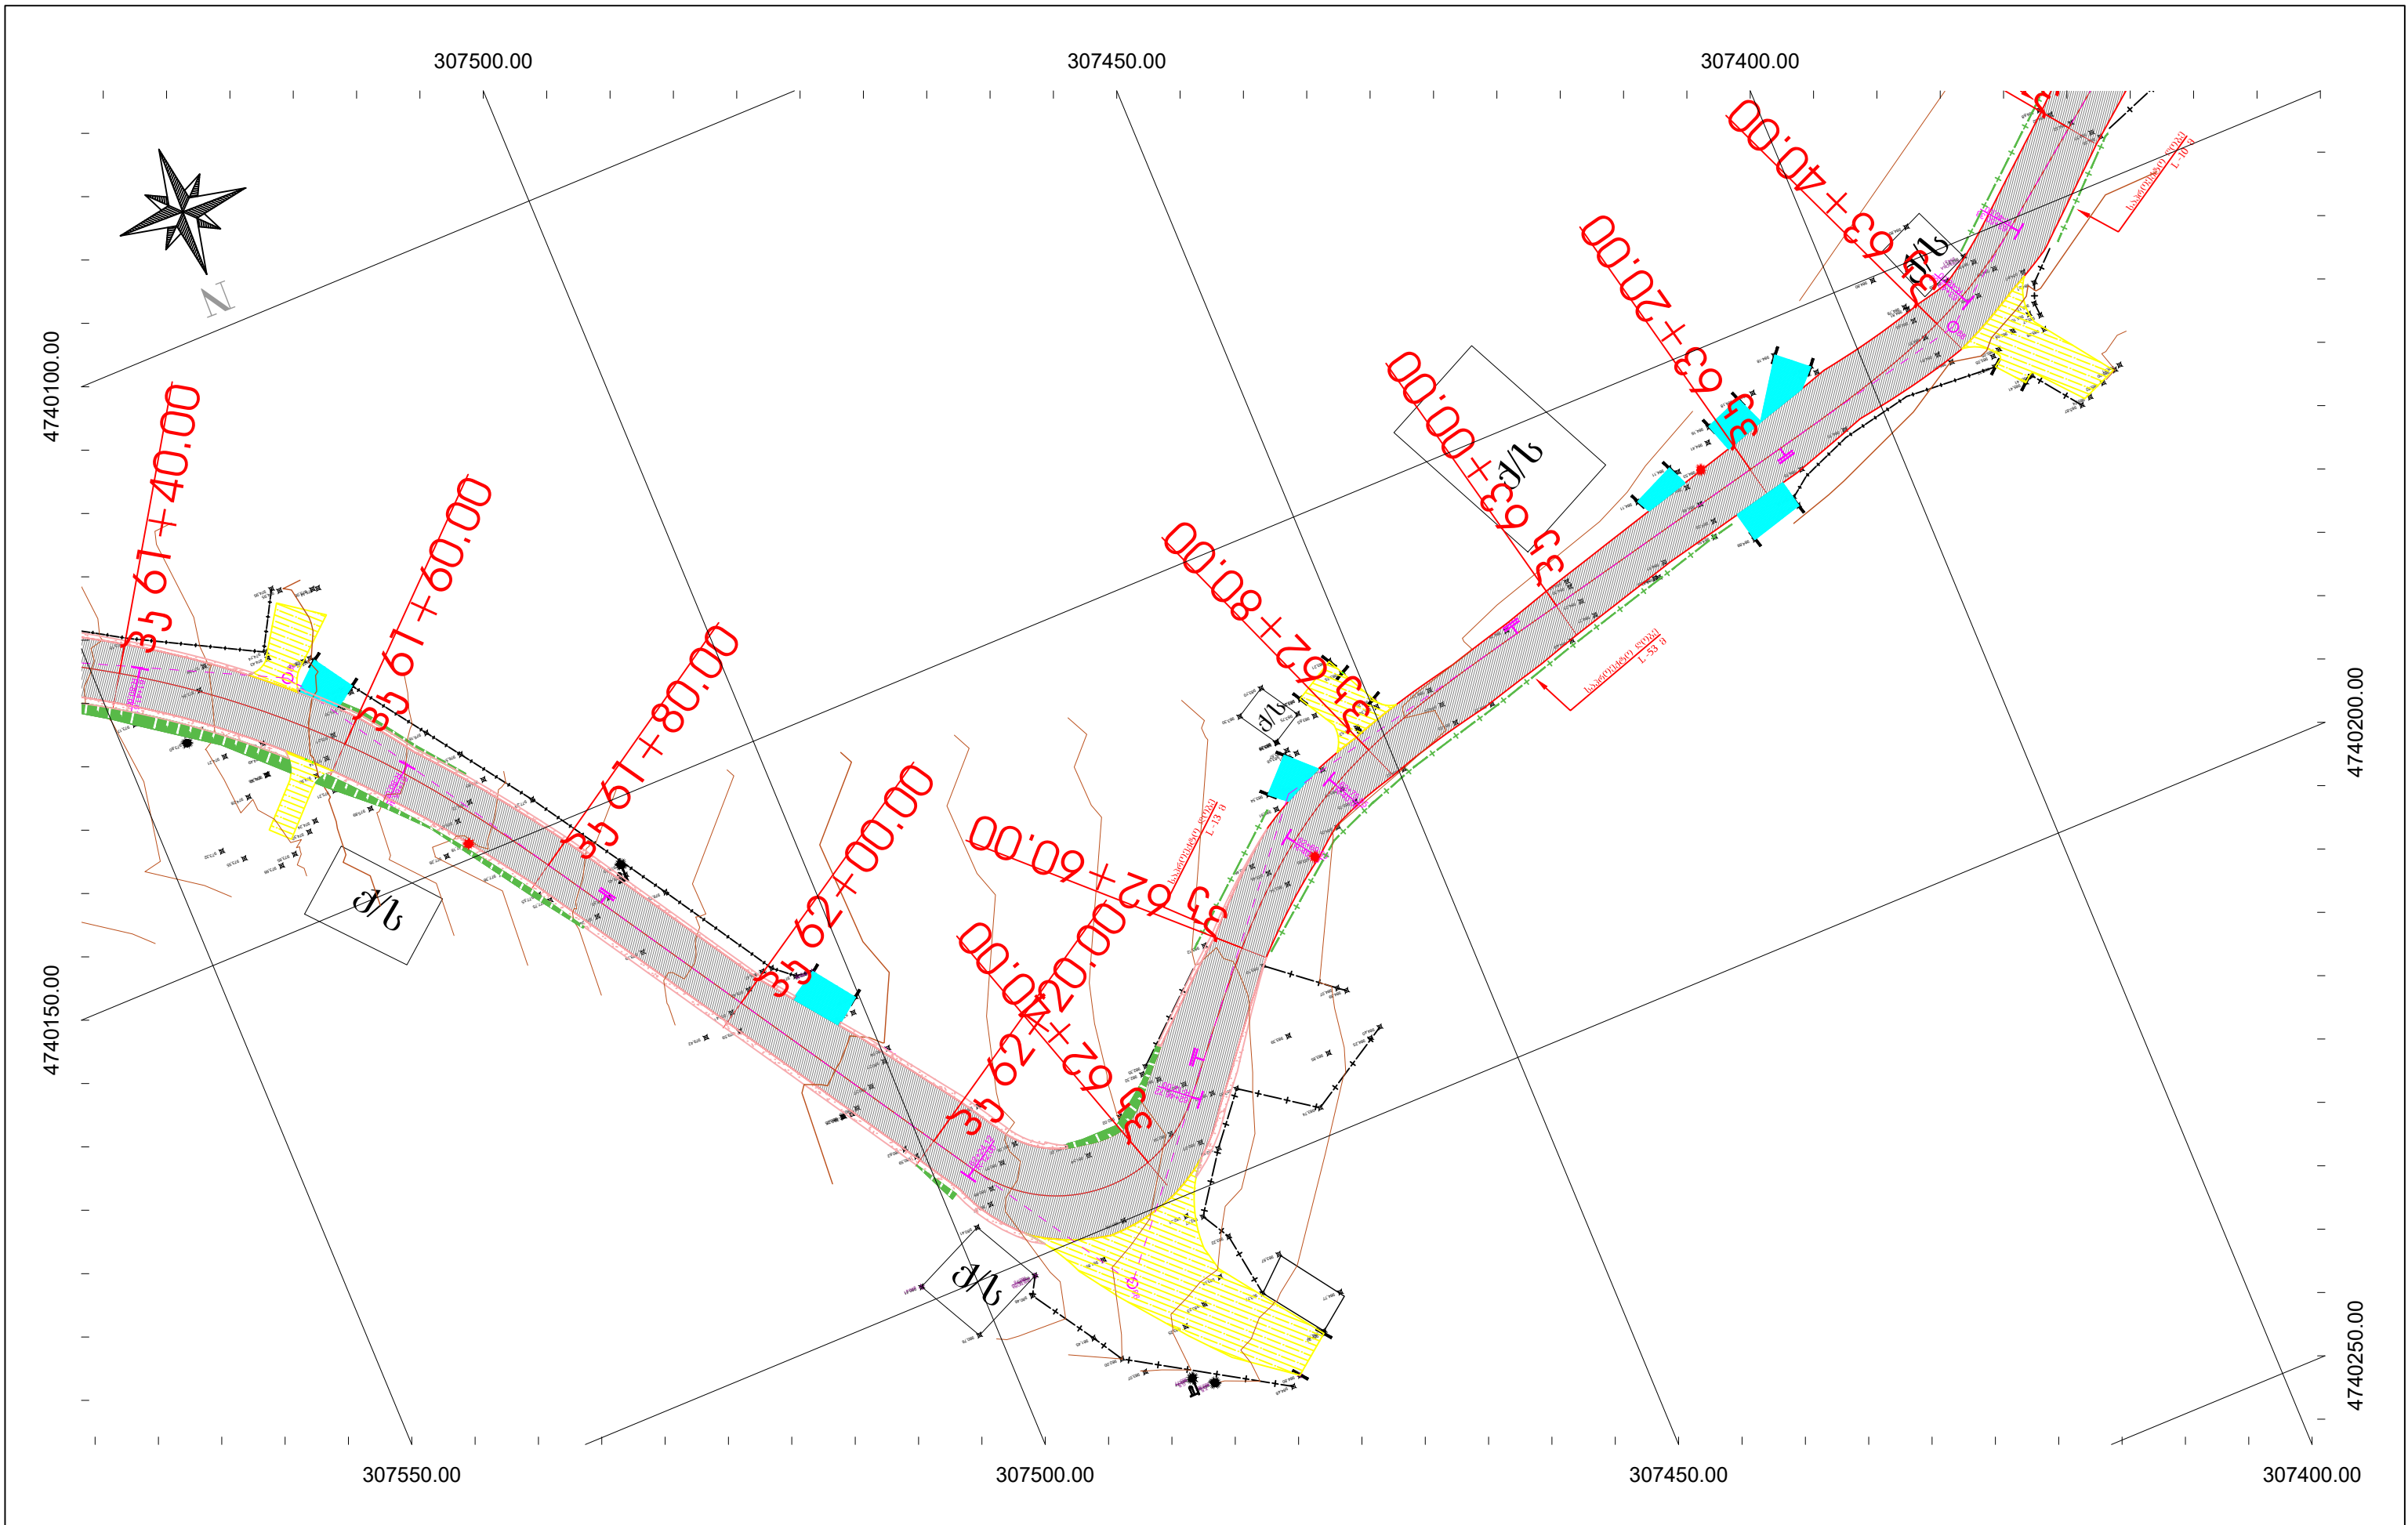

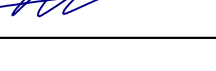	დამკვეთი: საქართველოს რეგიონალური განვითარების და ინფრასტრუქტურის სამინისტროს საავტომობილო გზების დეპარტამენტი	ობიექტის დასახელება შიდასახელმწიფოებრივი მნიშვნელობის (შ-122) ლენტეხი-გაგარის საავტომობილო გზის კმ 1+000-კმ 7+000 მონაკვეთის რეაბილიტაცია	დირექტორი: თ. კუხიანძე 	შეამოწმა: თ. აბაშიძე 	გზის გზაპყობა კმ 61+40 კმ 63+60	
	შემსრულებელი: შპს „აბსოლუტ სერვისი“; სპ 205256523 ქ. თბილისი, ხერბიანის №37 ტელ: +995 322 544882 Info@absolutservice.ge; Infoabsolutservice@gmail.com		პროექტის მთ. ინჟინერი: დ. კვარაცხელია 	შეამოწმა: პ. ჯღაბია 	მასშტაბი: 1:500 თარიღი: 28/09/2020	ნახაზის ორიგინალური ზომა: A-3 420X247 ნახაზის №: 1-24

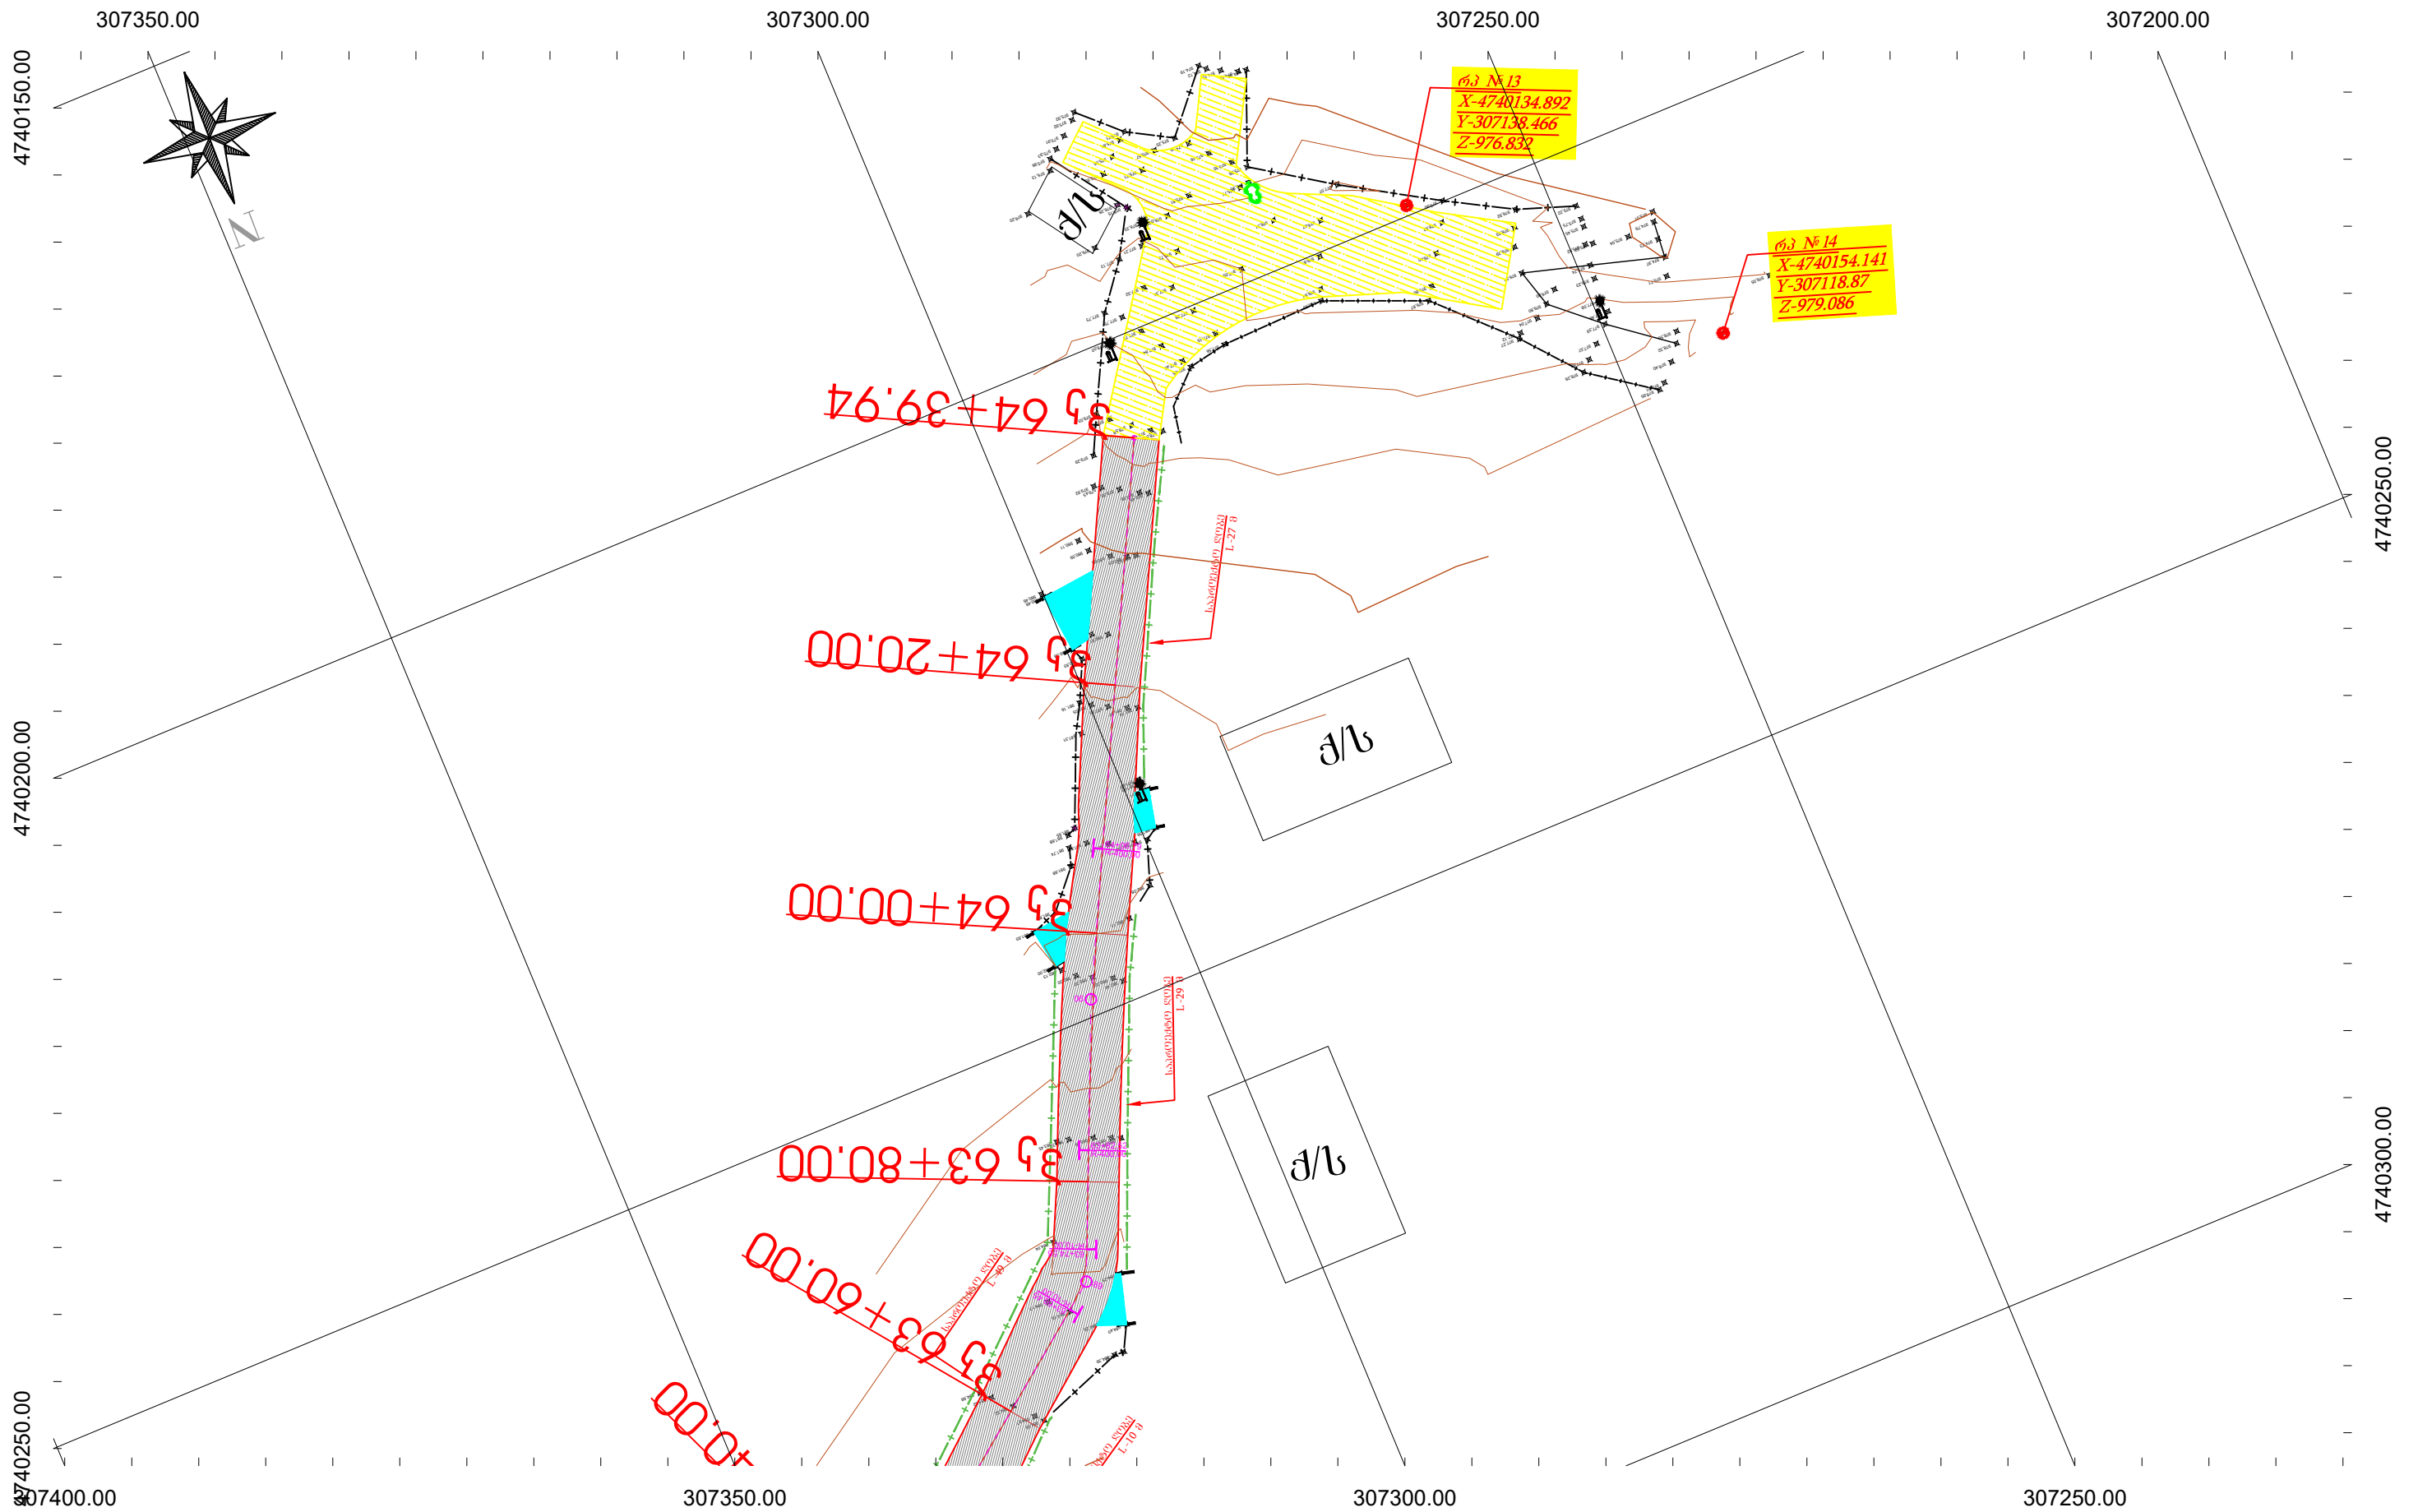

დამკვეთი:
საქართველოს რეგიონალური განვითარების
და ინფრასტრუქტურის სამინისტროს
საავტომობილო გზების დეპარტამენტი



შემსრულებელი:
შპს „აბსოლუტ სერვისი“; სპ 205256523
ქ. თბილისი, ხერბიანის №37
ტელ: +995 322 544882
Info@absolutservice.ge; Infoabsolutservice@gmail.com

ობიექტის დასახელება

შიდასახელმწიფოებრივი მნიშვნელობის (შ-122)
ლენტეხი-გაგარის საავტომობილო გზის კმ 1+000-კმ
7+000 მონაკვეთის რეაბილიტაცია

დირექტორი:
თ. კუხიანიძე

თ. კუხიანიძე

პროექტის მთ. ინჟინერი:
დ. კვარაცხელია

დ. კვარაცხელია

შეამოწმა:
თ. აბაშიძე

თ. აბაშიძე


შეამოწმა:
პ. ჯღაბია

პ. ჯღაბია

გზის გეგმა კმ 63+60 კმ 64+40


მასშტაბი: 1:500
ნახაზის ორიგინალური ზომა: A-3 420X247

თარიღი: 28/09/2020
ნახაზის №: 1-25

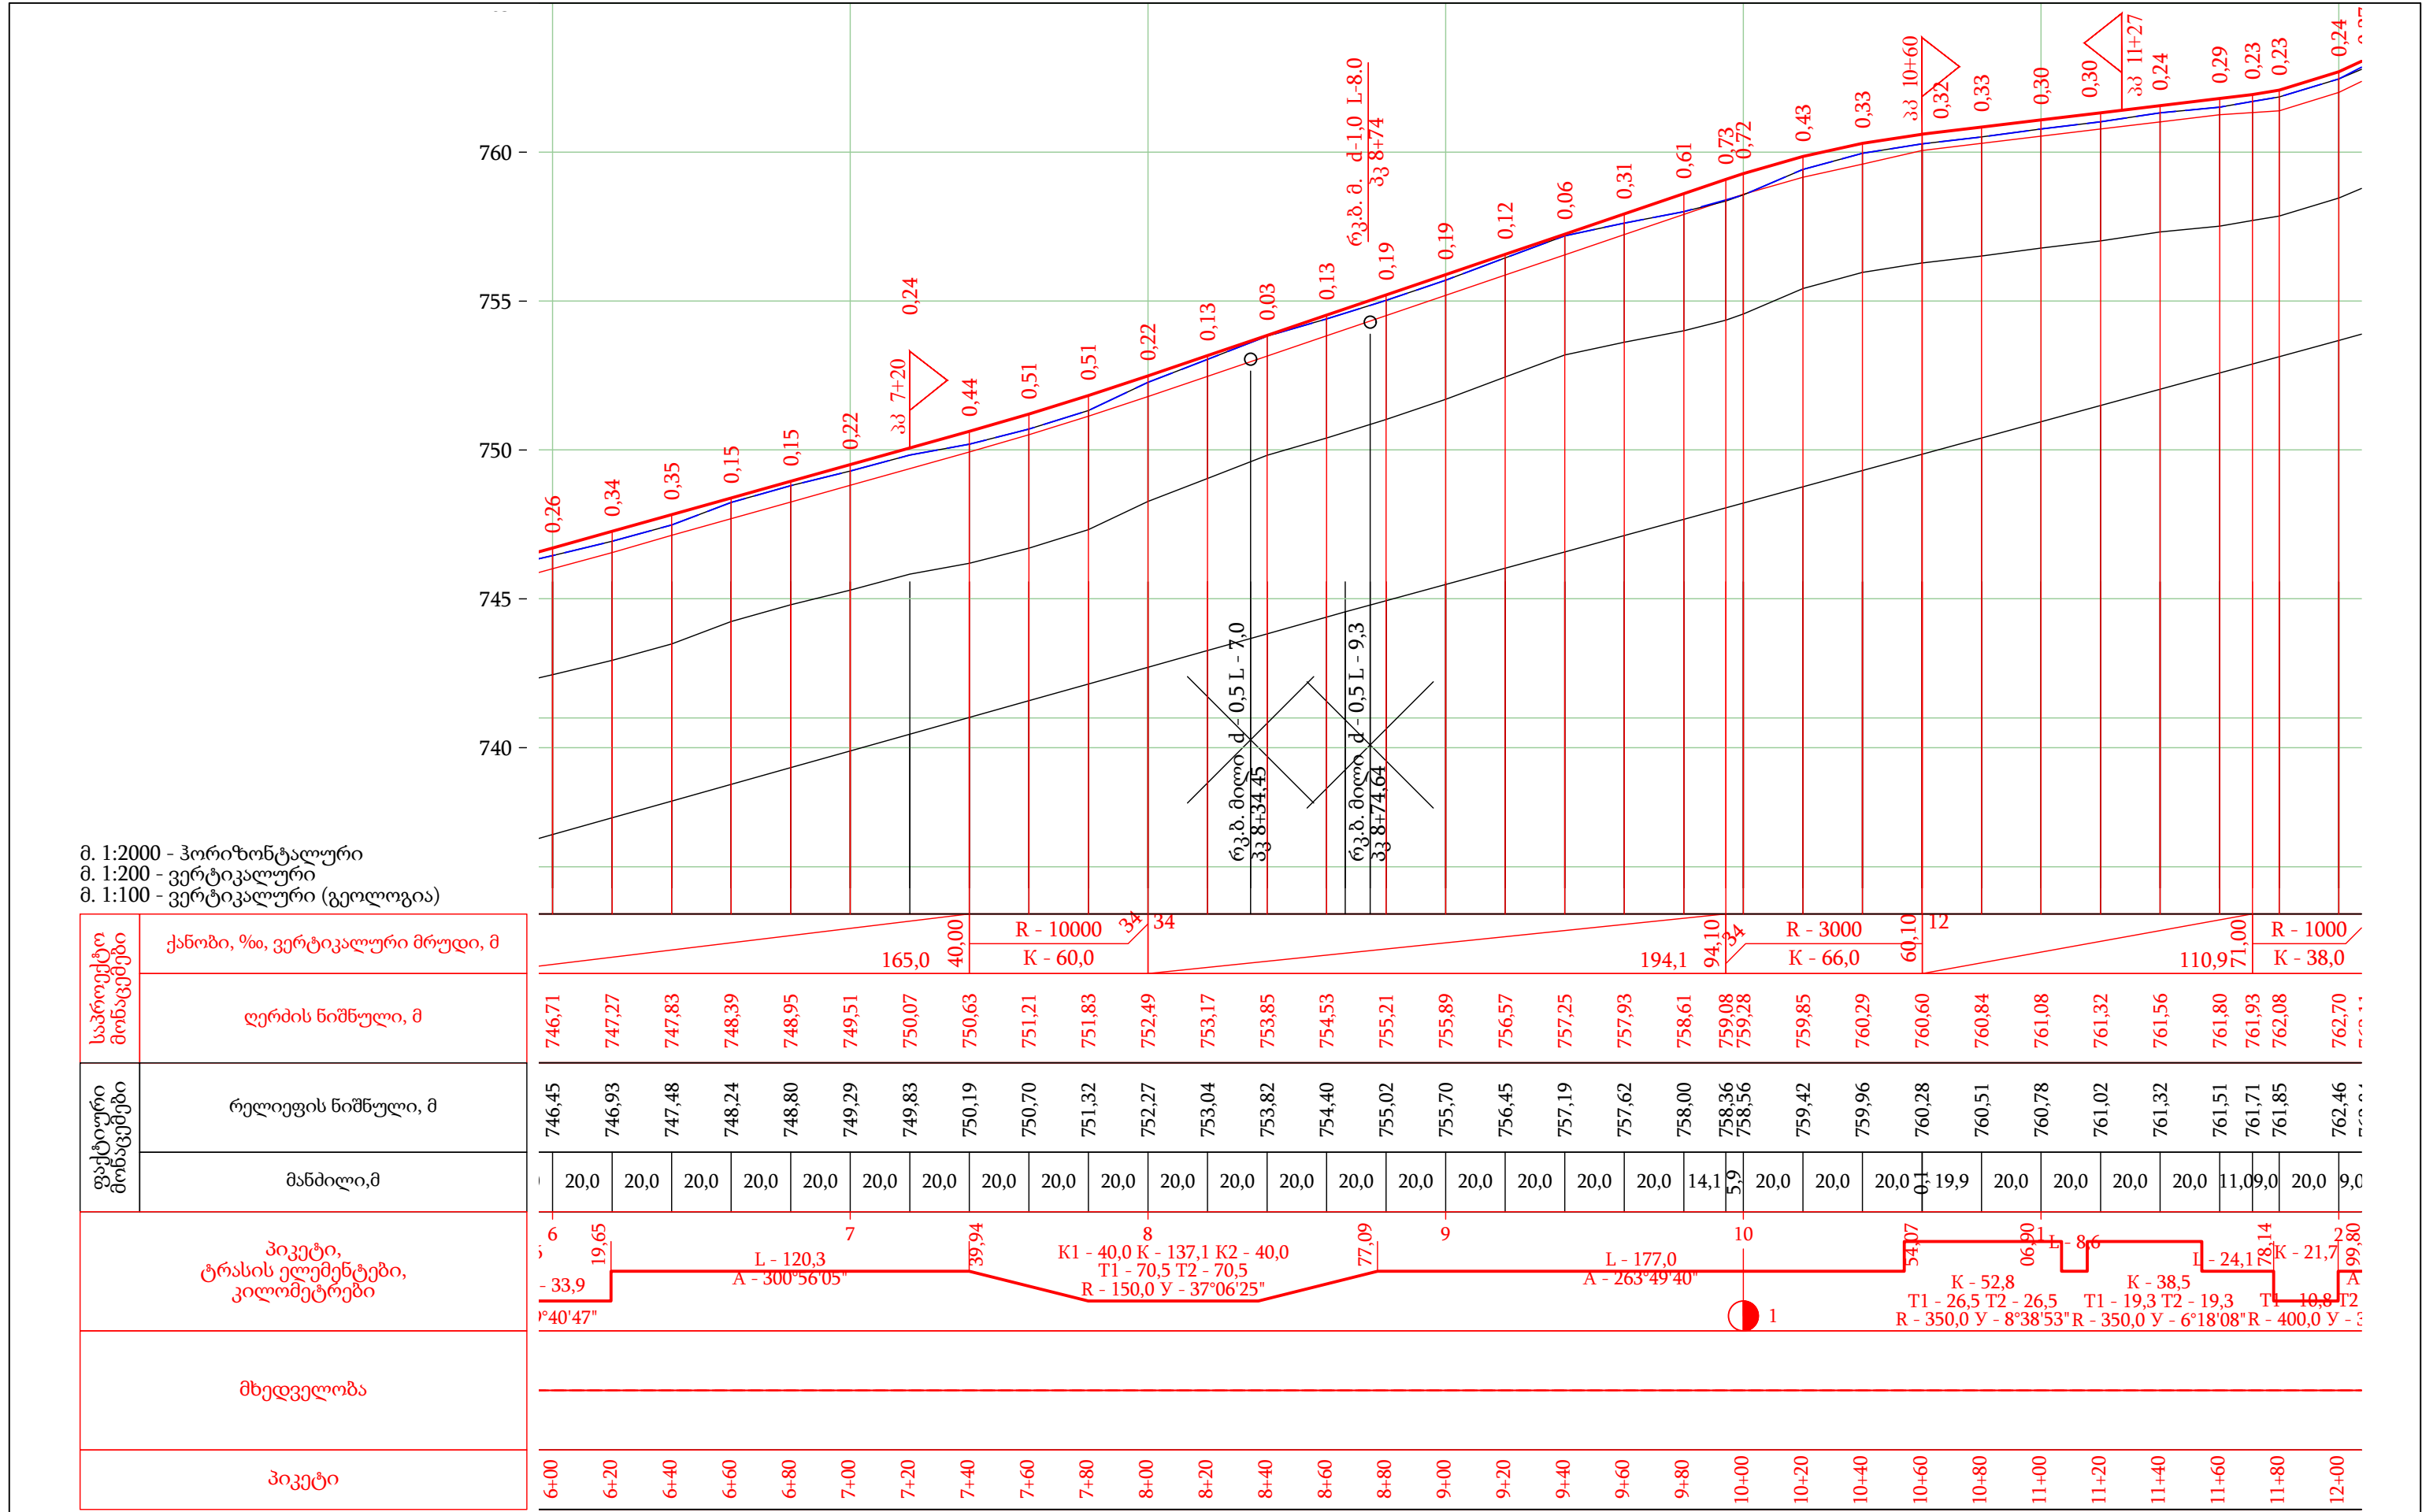


მ. 1:2000 - ჰორიზონტალური
მ. 1:200 - ვერტიკალური
მ. 1:100 - ვერტიკალური (გეოლოგია)


საპროექტო მონაცემები	ქანობი, ‰, ვერტიკალური მრუდი, მ		ლერძის ნიშნული, მ	
	165,040,00 R - 10000 K - 60,0		194,194,10 R - 3000 K - 66,0	
ფაქტიური მონაცემები	რელიეფის ნიშნული, მ		მანძილი,მ	
	746,45746,93747,48748,24748,80749,29749,83750,19750,70751,32752,27753,04753,82754,40755,02755,70756,45757,19757,62758,00758,36758,56759,42759,96760,28760,51760,78761,02761,32761,51761,71761,85762,46762,90 746,71747,27747,83748,39748,95749,51750,07750,63751,21751,83752,49753,17753,85754,53755,21755,89756,57757,25757,93758,61759,08759,28759,85760,29760,60760,84761,08761,32761,56761,80761,93762,08762,70763,14		20,020,	

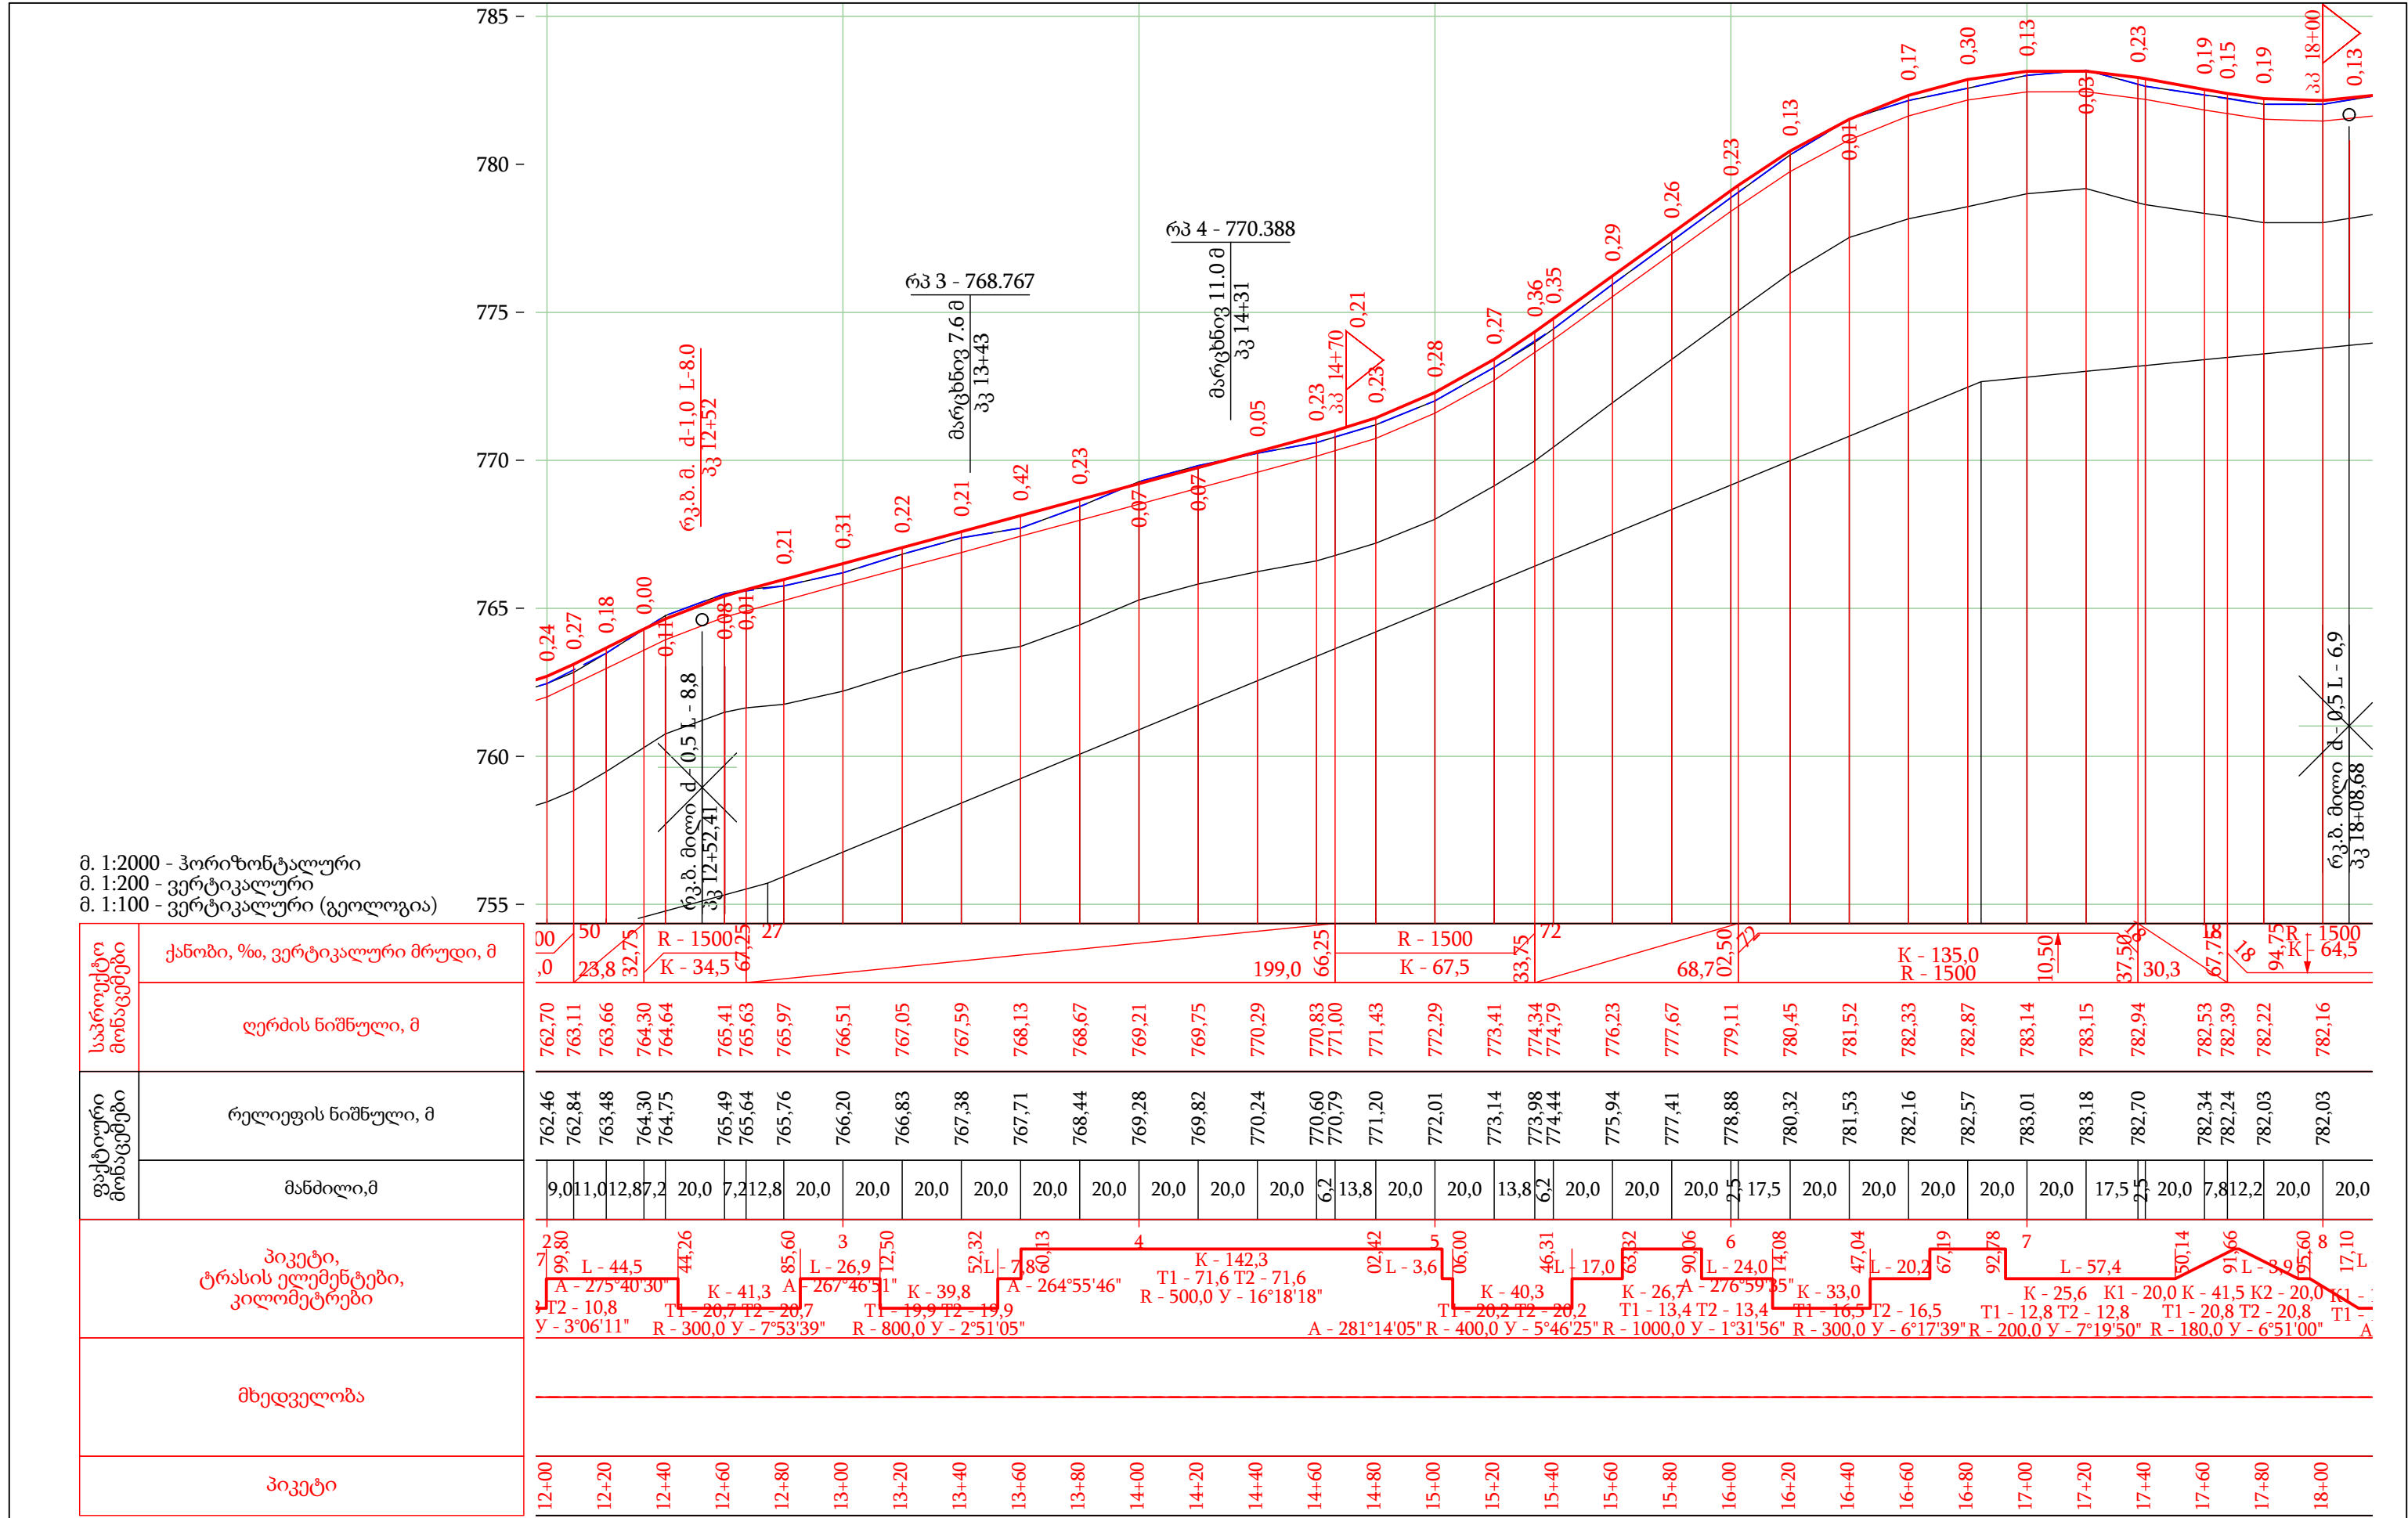

	დამკვეთი: საქართველოს რეგიონალური განვითარების და ინფრასტრუქტურის სამინისტროს საავტომობილო გზების დეპარტამენტი	ობიექტის დასახელება შიდასახელმწიფოებრივი მნიშვნელობის (მ-122) ლენტხი-გაგარის საავტომობილო გზის კმ 1+000-კმ 7+000 მონაკვეთის რეაბილიტაცია	დირექტორი: თ. კუხიანიძე 	შეამოწმა: თ. აბაშიძე 	ბრძოვი პროექტი კმ 12+00 კმ 18+00	
	შემსრულებელი: შპს „აბსოლუტ სერვისი“, სპ 205256523 ქ. თბილისი, ხეობის ქ. №37 ტელ: +995 322 544882 Info@absoluteservice.ge ; Info@absoluteservice@gmail.com		პროექტის შთ. ინჟინერი: დ. კვარაცხელია 	შეამოწმა: გ. ჯანაშია 	მასშტაბი: 1:2000 თარიღი: 28/09/2020	ნახაზის ორიგინალური ზომა: A-3 420X247

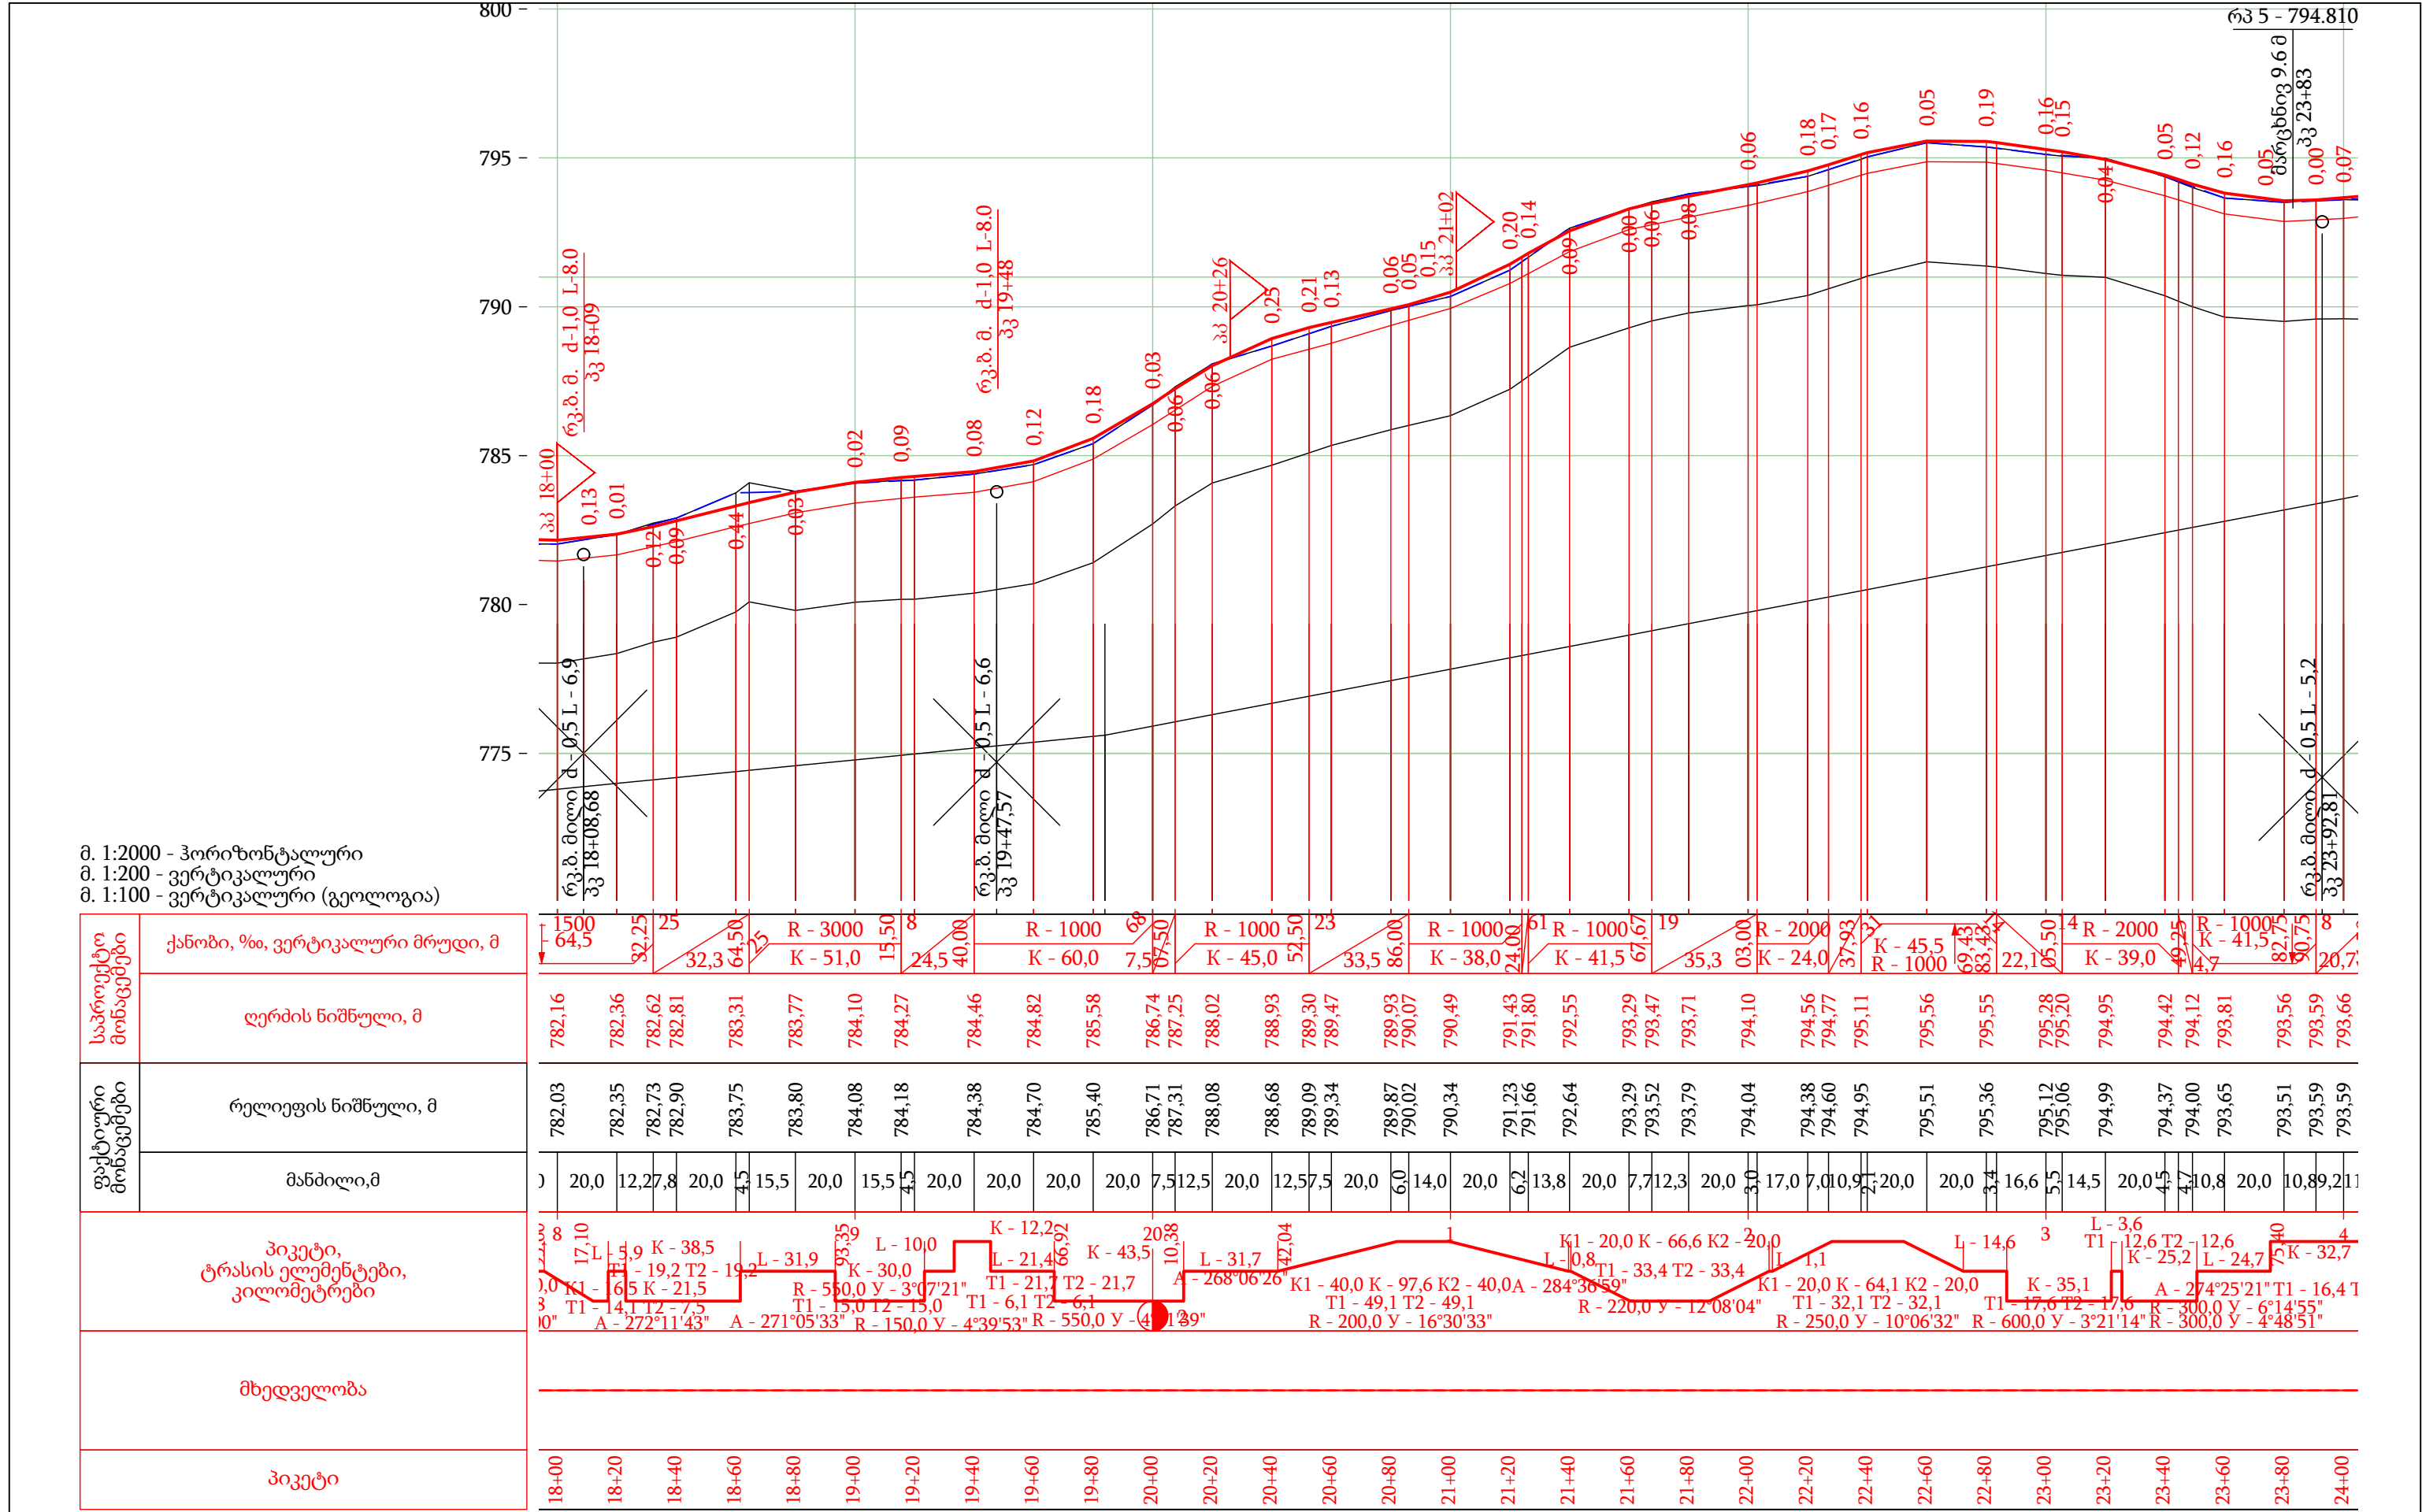

	დამკვეთი: საქართველოს რეგიონალური განვითარების და ინფრასტრუქტურის სამინისტროს საავტომობილო გზების დეპარტამენტი	ობიექტის დასახელება შიდასახელმწიფოებრივი მნიშვნელობის (მ-122) ლენტხი-გაგარის საავტომობილო გზის კმ 1+000-კმ 7+000 მონაკვეთის რეაბილიტაცია	დირექტორი: თ. კუბიაშვილი	შეამოწმა: თ. აბაშიძე	პროექტი პროექტი კმ 18+00 კმ 24+00	
	შემსრულებელი: შპს „აბსოლუტ სერვისი“; სპ 205256523 ქ. თბილისი, ხეობის ქ. №37 ტელ: +995 322 544882 Info@absoluteservice.ge; Infoabsoluteservice@gmail.com		პროექტის ში. ინჟინერი: დ. კვარაცხელია	შეამოწმა: ვ. ჯანაშია	მასშტაბი: 1:2000	თარიღი: 28/09/2020
					ნახაზის ორიგინალური ზომა: A-3 420X247	ნახაზის №: 2-4

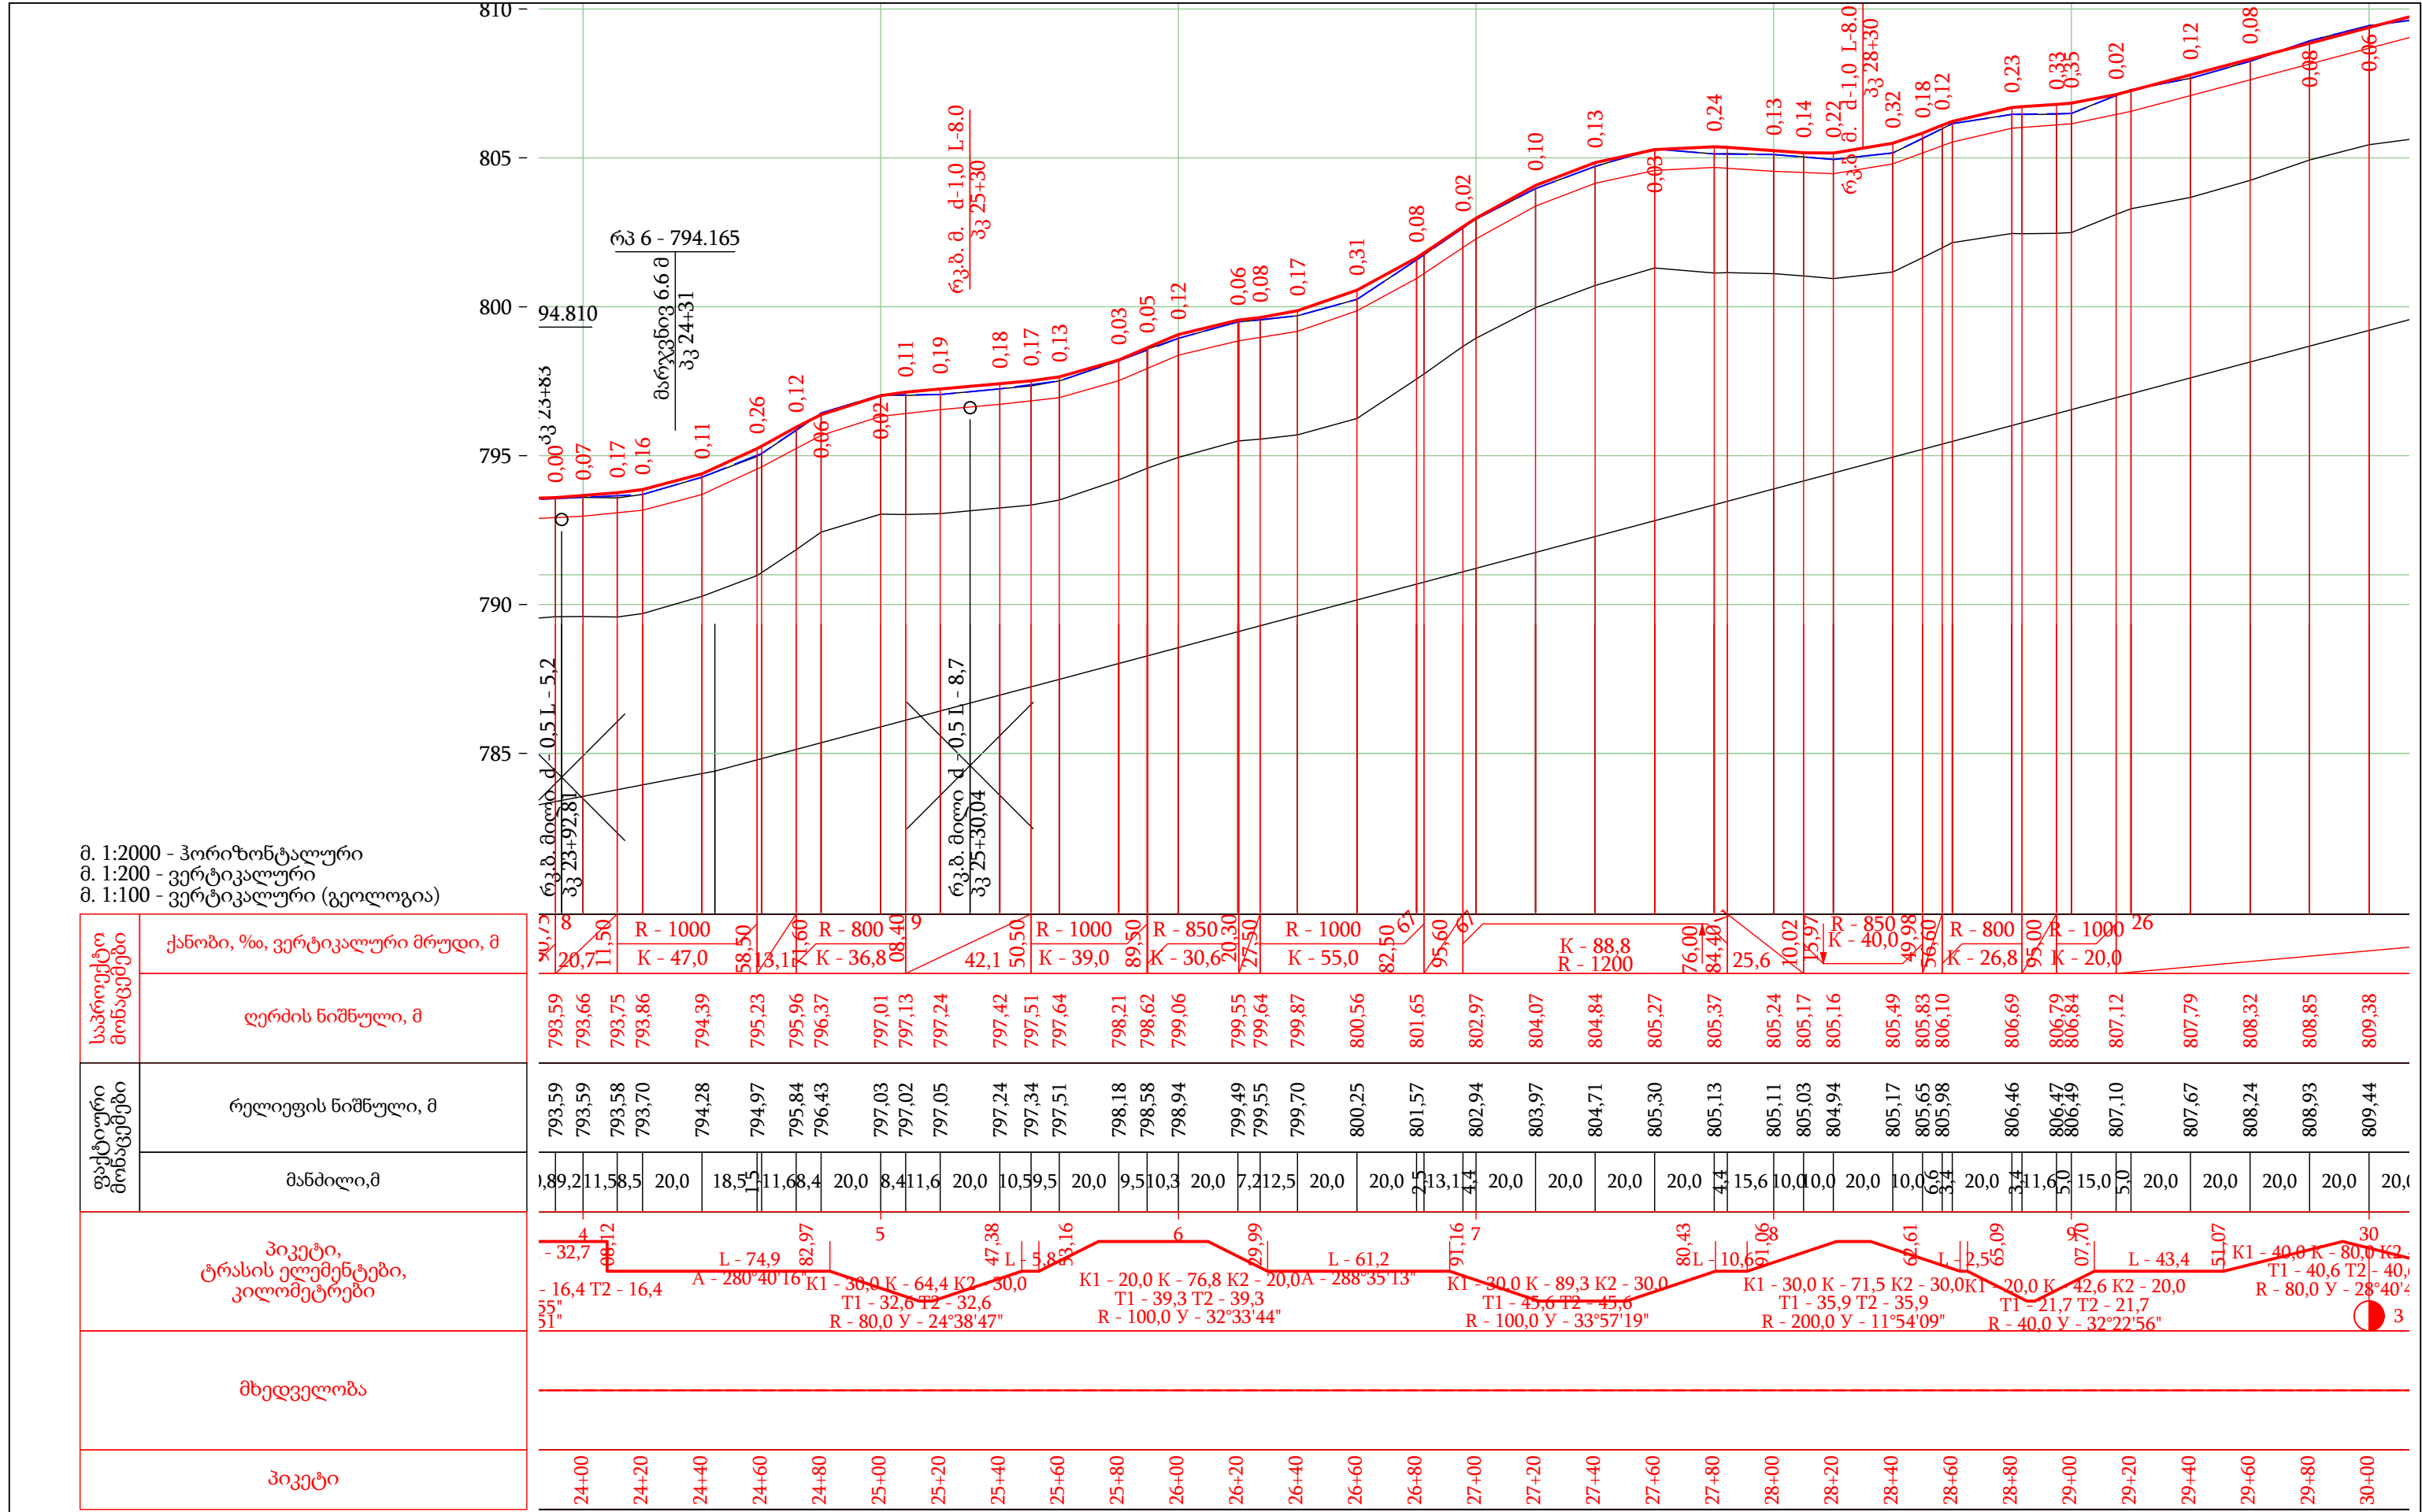

მ. 1:2000 - ჰორიზონტალური
მ. 1:200 - ვერტიკალური
მ. 1:100 - ვერტიკალური (გეოლოგია)

საპროექტო მონაცემები	ქანობი, %, ვერტიკალური მრუდი, მ	20,71, 50 R - 1000 K - 47,0 58,50 13,17 R - 800 K - 36,8 08,40 9 42,1 50,50 R - 1000 K - 39,0 89,50 R - 850 K - 30,6 27,50 R - 1000 K - 55,0 82,50 61 95,60 81 76,00 84,40 25,6 10,02 10,02 15,97 R - 850 K - 40,0 49,98 56,60 R - 800 K - 26,8 95,00 R - 1000 K - 20,0 26
	ღერძის ნიშნული, მ	793,59 793,66 793,75 793,86 794,39 795,23 795,96 796,37 797,01 797,13 797,24 797,42 797,51 797,64 798,21 798,62 799,06 799,55 799,64 799,87 800,56 801,65 802,97 804,07 804,84 805,27 805,37 805,24 805,17 805,16 805,49 805,83 806,10 806,69 806,79 806,84 807,12 807,79 808,32 808,85 809,38
ფაქტიური მონაცემები	რელიეფის ნიშნული, მ	793,59 793,59 793,58 793,70 794,28 794,97 795,84 796,43 797,03 797,02 797,05 797,24 797,34 797,51 798,18 798,58 798,94 799,49 799,55 799,70 800,25 801,57 802,94 803,97 804,71 805,30 805,13 805,11 805,03 804,94 805,17 805,65 805,98 806,46 806,47 806,49 807,10 807,67 808,24 808,93 809,44
	მანძილი, მ	1,89,2 11,58,5 20,0 18,5 11,68,4 20,0 8,4 11,6 20,0 10,59,5 20,0 9,5 10,3 20,0 7,2 12,5 20,0 20,0 2 13,14 4,4 20,0 20,0 20,0 20,0 4,4 15,6 10,0 0,0 20,0 10,0 6,4 20,0 4 11,6 5,0 15,0 5,0 20,0 20,0 20,0 20,0 20,0
პიკეტი, ტრასის ელემენტები, კილომეტრები		- 32,7 4 12 82,97 5 47,38 5,83,16 6 29,99 61,2 91,16 7 80,43 10,61 08 62,61 2,55,09 07,70 43,4 51,07 30 30
მხედველობა		- 16,4 T2 - 16,4 A - 280°40'16" K1 - 30,0 K - 64,4 K2 - 30,0 T1 - 32,6 T2 - 32,6 R - 80,0 Y - 24°38'47" K1 - 20,0 K - 76,8 K2 - 20,0 A - 288°35'13" K1 - 30,0 K - 89,3 K2 - 30,0 T1 - 45,6 T2 - 45,6 R - 100,0 Y - 33°57'19" K1 - 30,0 K - 71,5 K2 - 30,0 K1 - 20,0 K - 42,6 K2 - 20,0 T1 - 21,7 T2 - 21,7 R - 40,0 Y - 32°22'56"
პიკეტი		24+00 24+20 24+40 24+60 24+80 25+00 25+20 25+40 25+60 25+80 26+00 26+20 26+40 26+60 26+80 27+00 27+20 27+40 27+60 27+80 28+00 28+20 28+40 28+60 28+80 29+00 29+20 29+40 29+60 29+80 30+00

დამკვეთი:
საპარტოვო რეგიონალური განვითარების
და ინფრასტრუქტურის სამინისტროს
საავტომობილო გზების დეპარტამენტი

შემსრულებელი:
შპს „აბსოლუტ სერვისი“; სპ 205256523
ქ. თბილისი, ხეობის ქ. №37
ტელ: +995 322 544882
Info@absoluteservice.ge; Infoabsoluteservice@gmail.com

ობიექტის დასახელება

შიდასახელმწიფოებრივი მნიშვნელობის (მ-122)
ლენტხი-გაგარის საავტომობილო გზის კმ 1+000-კმ
7+000 მონაკვეთის რეაბილიტაცია

დირექტორი:
თ. კუბიაშვილი

პროექტის მთ. ინჟინერი:
დ. კვარაცხელია

შეამოწმა:
თ. აბაშიძე

შეამოწმა:
ვ. ჯანაშია


პროექტი პროექტი კმ 24+00 კმ 30+00

მასშტაბი: 1:2000

თარიღი: 28/09/2020


ნახაზის ორიგინალური ზომა: A-3 420X247

ნახაზის №: 2-5

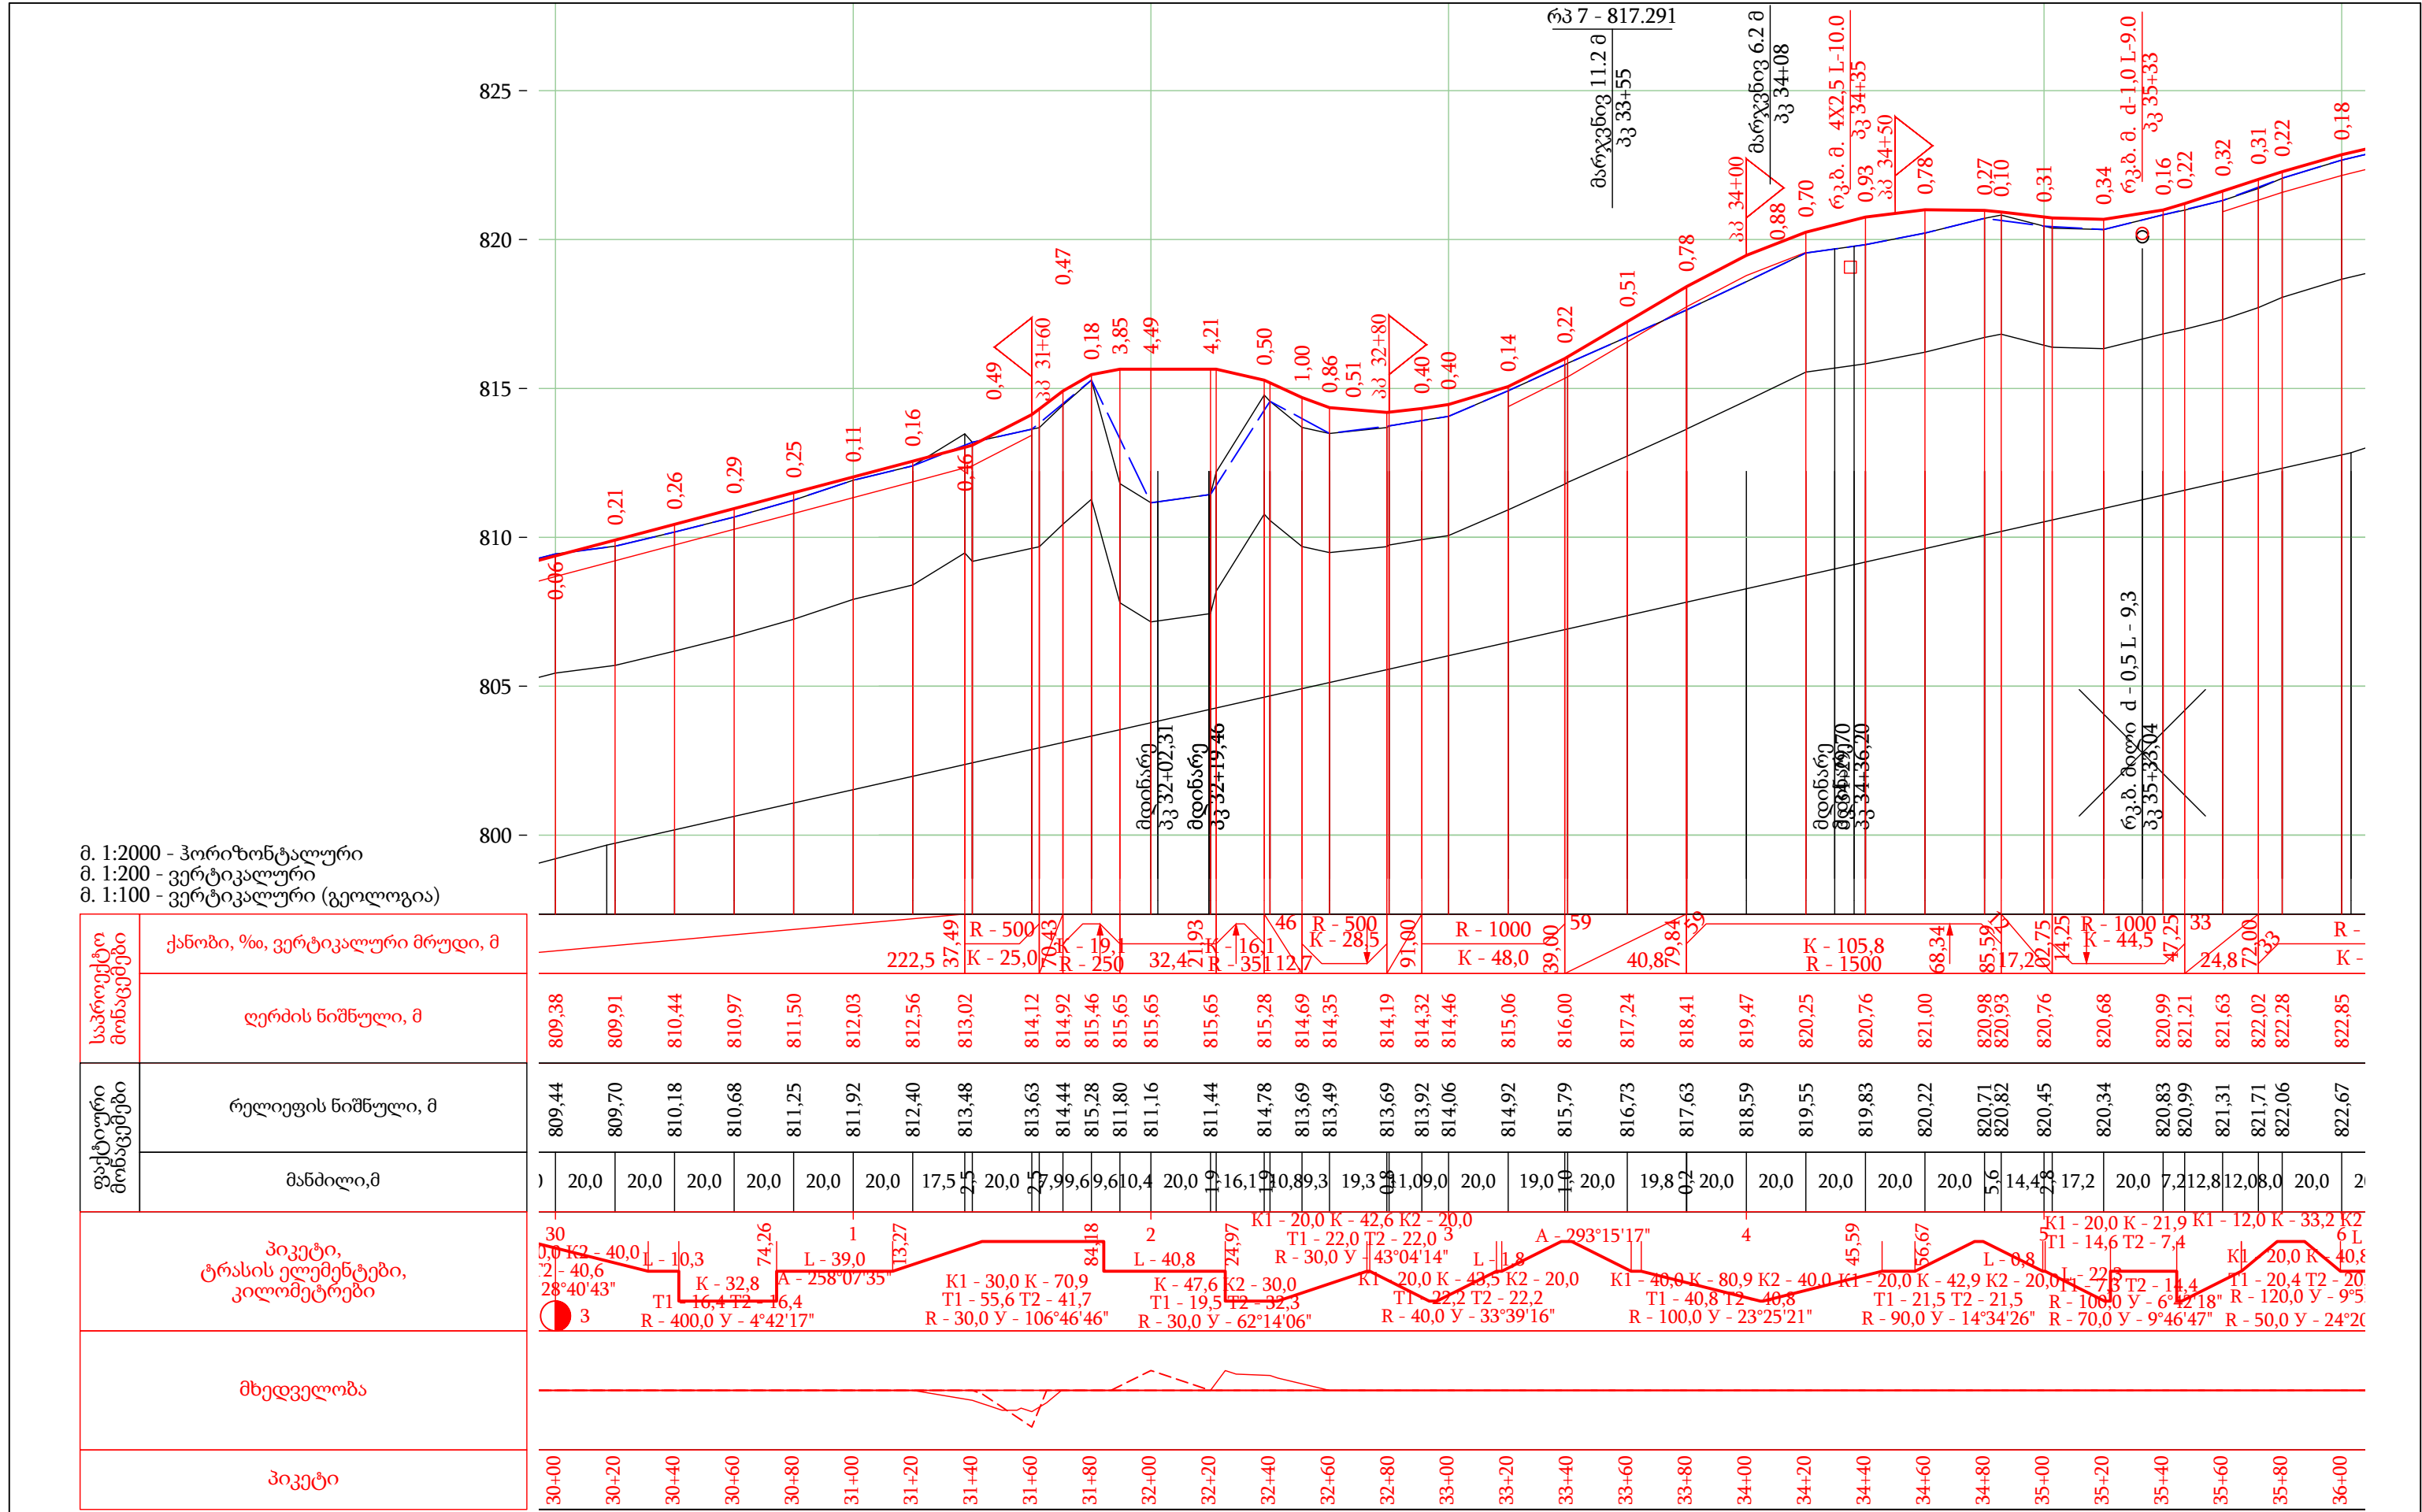


მ. 1:2000 - ჰორიზონტალური
მ. 1:200 - ვერტიკალური
მ. 1:100 - ვერტიკალური (გეოლოგია)

საპროექტო მონაცემები	ქანობი, ‰, ვერტიკალური მრუდი, მ		რელიეფის ნიშნული, მ																				მანძილი,მ		პიკეტი, ტრასის ელემენტები, კილომეტრები	მხედველობა	პიკეტი	
	ლერძის ნიშნული, მ	რელიეფის ნიშნული, მ	მანძილი,მ	
	809,38	809,91	810,44	810,97	811,50	812,03	812,56	813,02	814,12	814,92	815,46	815,65	815,65	815,65	815,28	814,69	814,35	814,19	814,32	814,46	815,06	816,00	817,24	818,41	819,47	820,25	820,76	821,00	820,98	820,93	820,76	820,68	820,99	821,21	821,63	822,02	822,28	822,85	
	809,44	809,70	810,18	810,68	811,25	811,92	812,40	813,48	813,63	814,44	815,28	811,80	811,16	811,44	814,78	813,69	813,49	813,69	813,92	814,06	814,92	815,79	816,73	817,63	818,59	819,55	819,83	820,22	820,71	820,82	820,45	820,34	820,83	820,99	821,31	821,71	822,06	822,67	
	20,0	20,0	20,0	20,0	20,0	20,0	17,5	20,0	20,0	20,0	20,0	20,0	20,0	20,0	20,0	20,0	20,0	20,0	20,0	20,0	20,0	20,0	20,0	20,0	20,0	20,0	20,0	20,0	20,0	20,0	20,0	20,0	20,0	20,0	20,0	20,0	20,0	20,0	
																					20,0	20,0	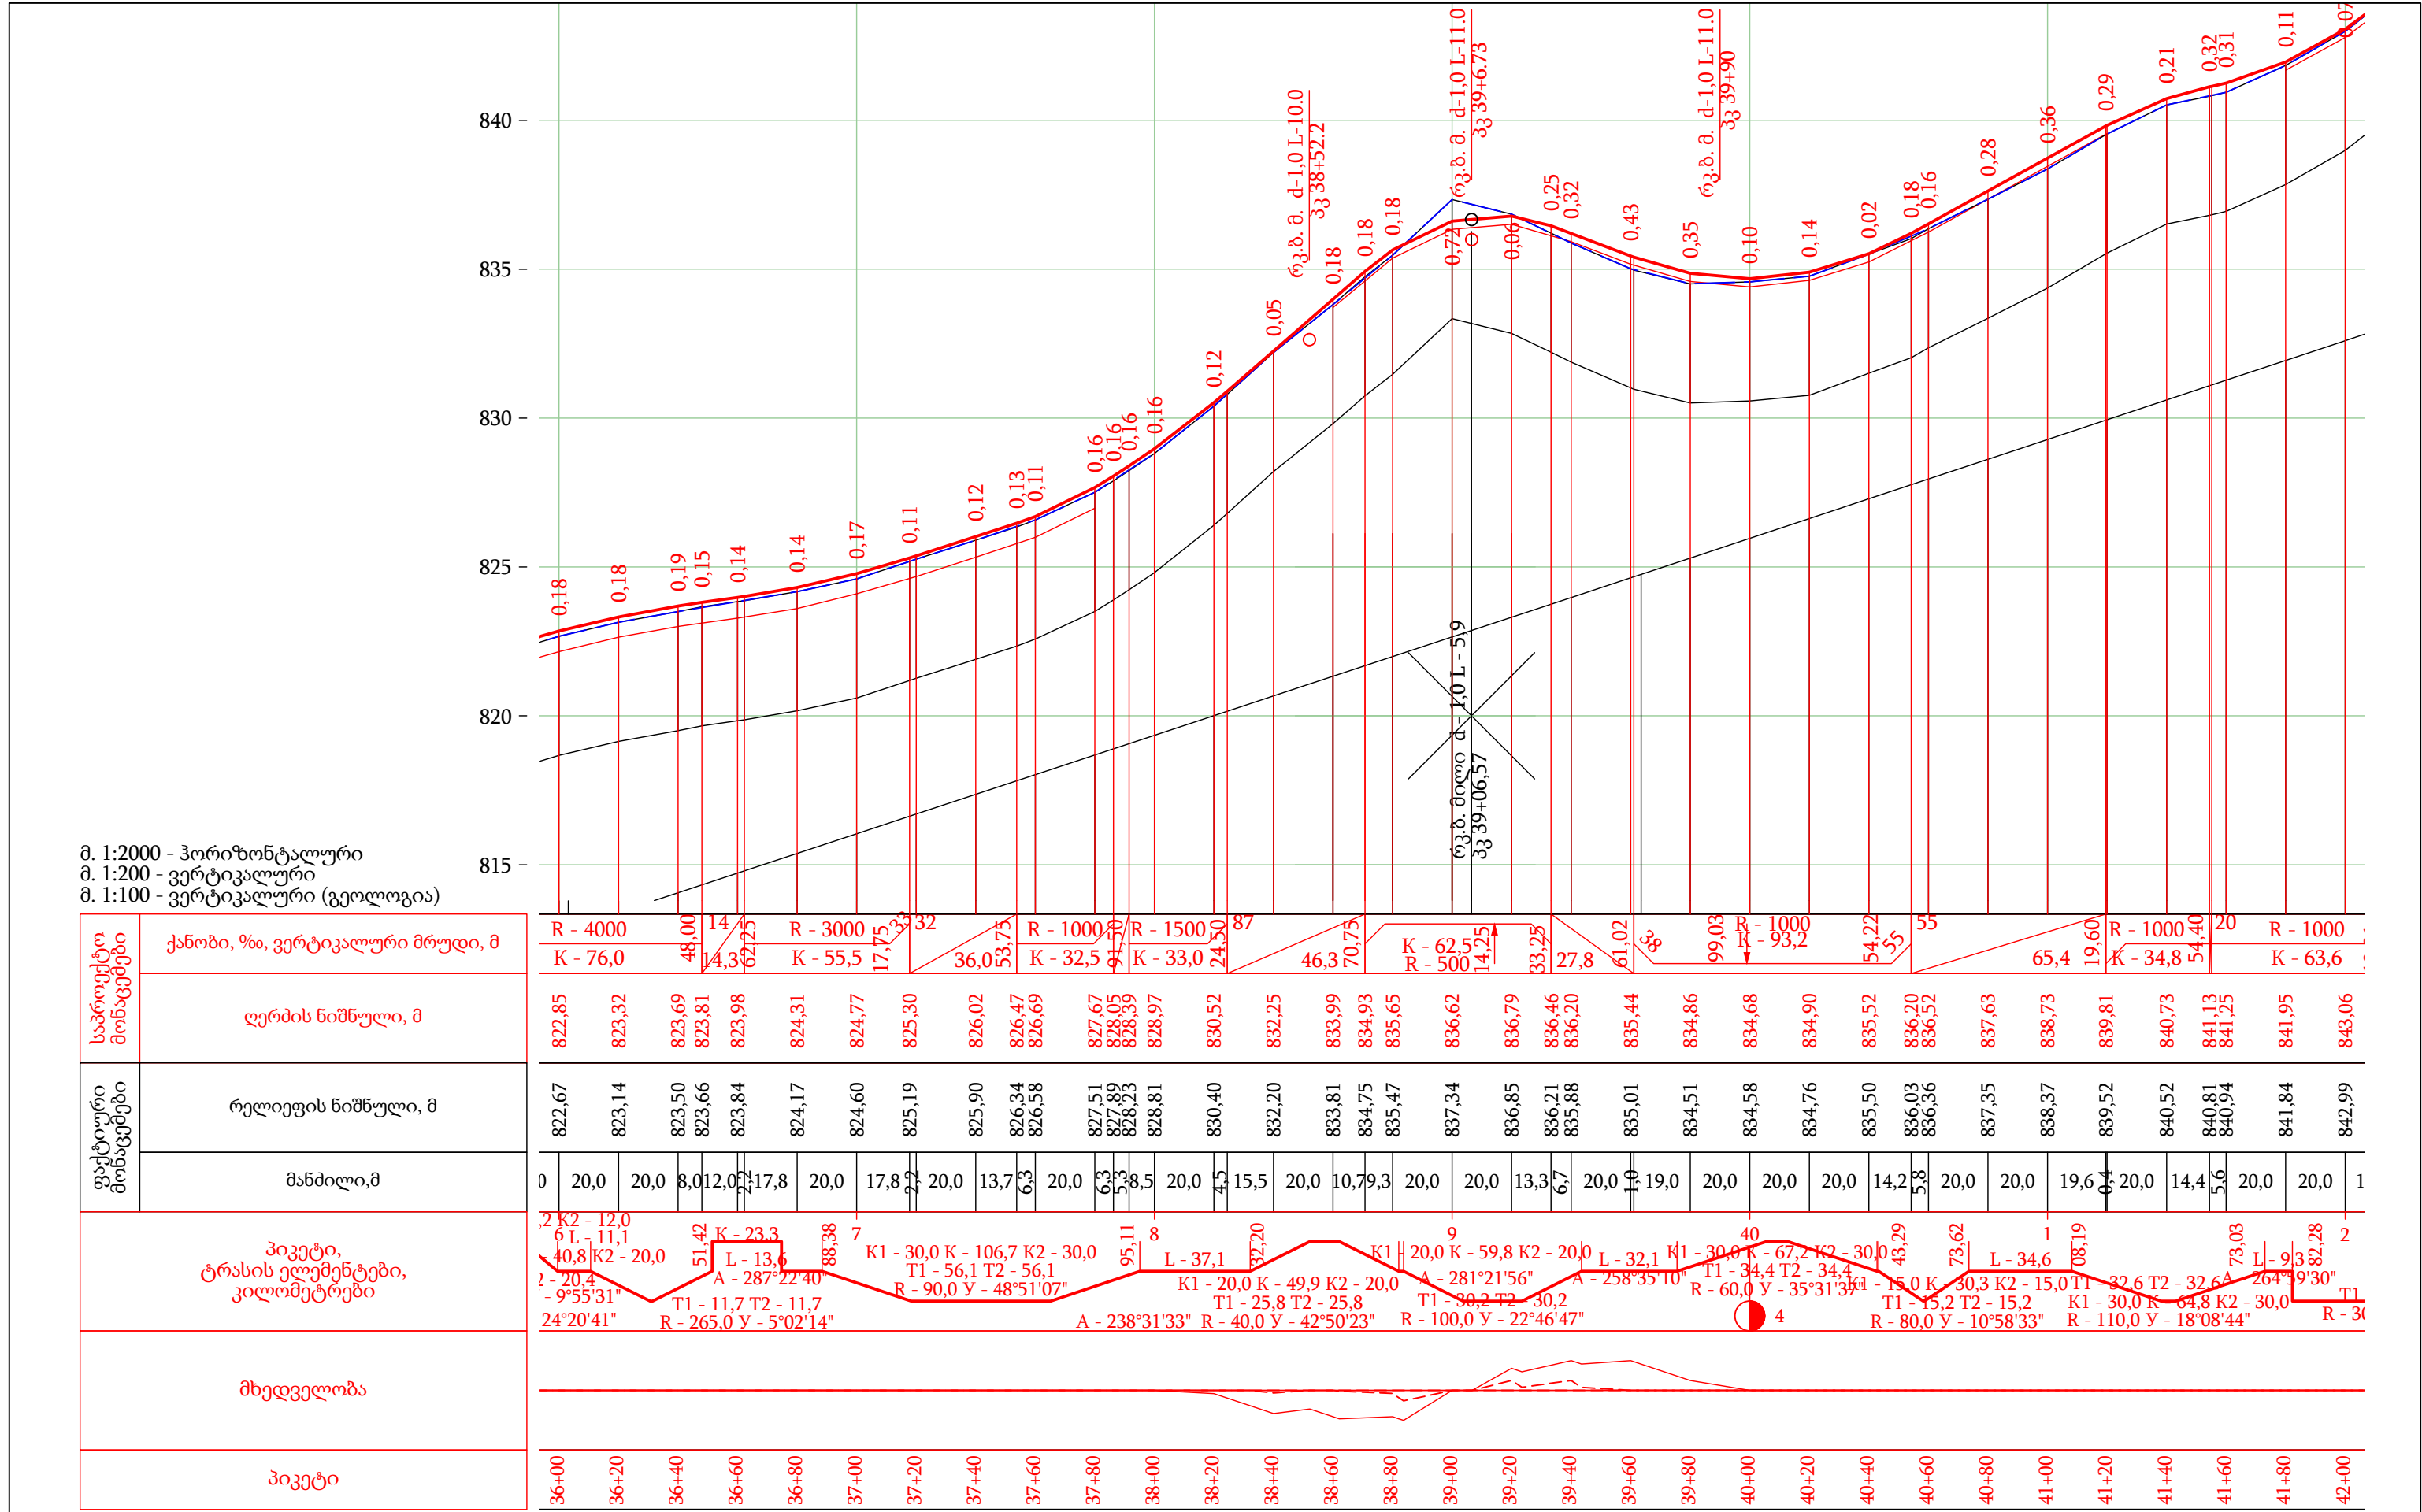

	დამკვეთი: საქართველოს რეგიონალური განვითარების და ინფრასტრუქტურის სამინისტროს საავტომობილო გზების დეპარტამენტი	ობიექტის დასახელება შიდასახელმწიფოებრივი მნიშვნელობის (მ-122) ლენტხი-გაგარის საავტომობილო გზის კმ 1+000-კმ 7+000 მონაკვეთის რეაბილიტაცია		დირექტორი: თ. კუბიაშვიდი	შეამოწმა: ო. აბაშიძე	ბრძოლი პროექტი კმ 36+00 კმ 42+00	
	შემსრულებელი: შპს „აბსოლუტ სერვისი“ სპ 205256523 ქ. თბილისი, ხეობისაძის №37 ტელ: +995 322 544882 Info@absoluteservice.ge; Infoabsoluteservice@gmail.com			პროექტის ში. ინჟინერი: დ. კვარაცხელია	შეამოწმა: ვ. ჯღამია	მასშტაბი: 1:2000	თარიღი: 28/09/2020
						ნახაზის ორიგინალური ზომა: A-3 420X247	ნახაზის №: 2-7

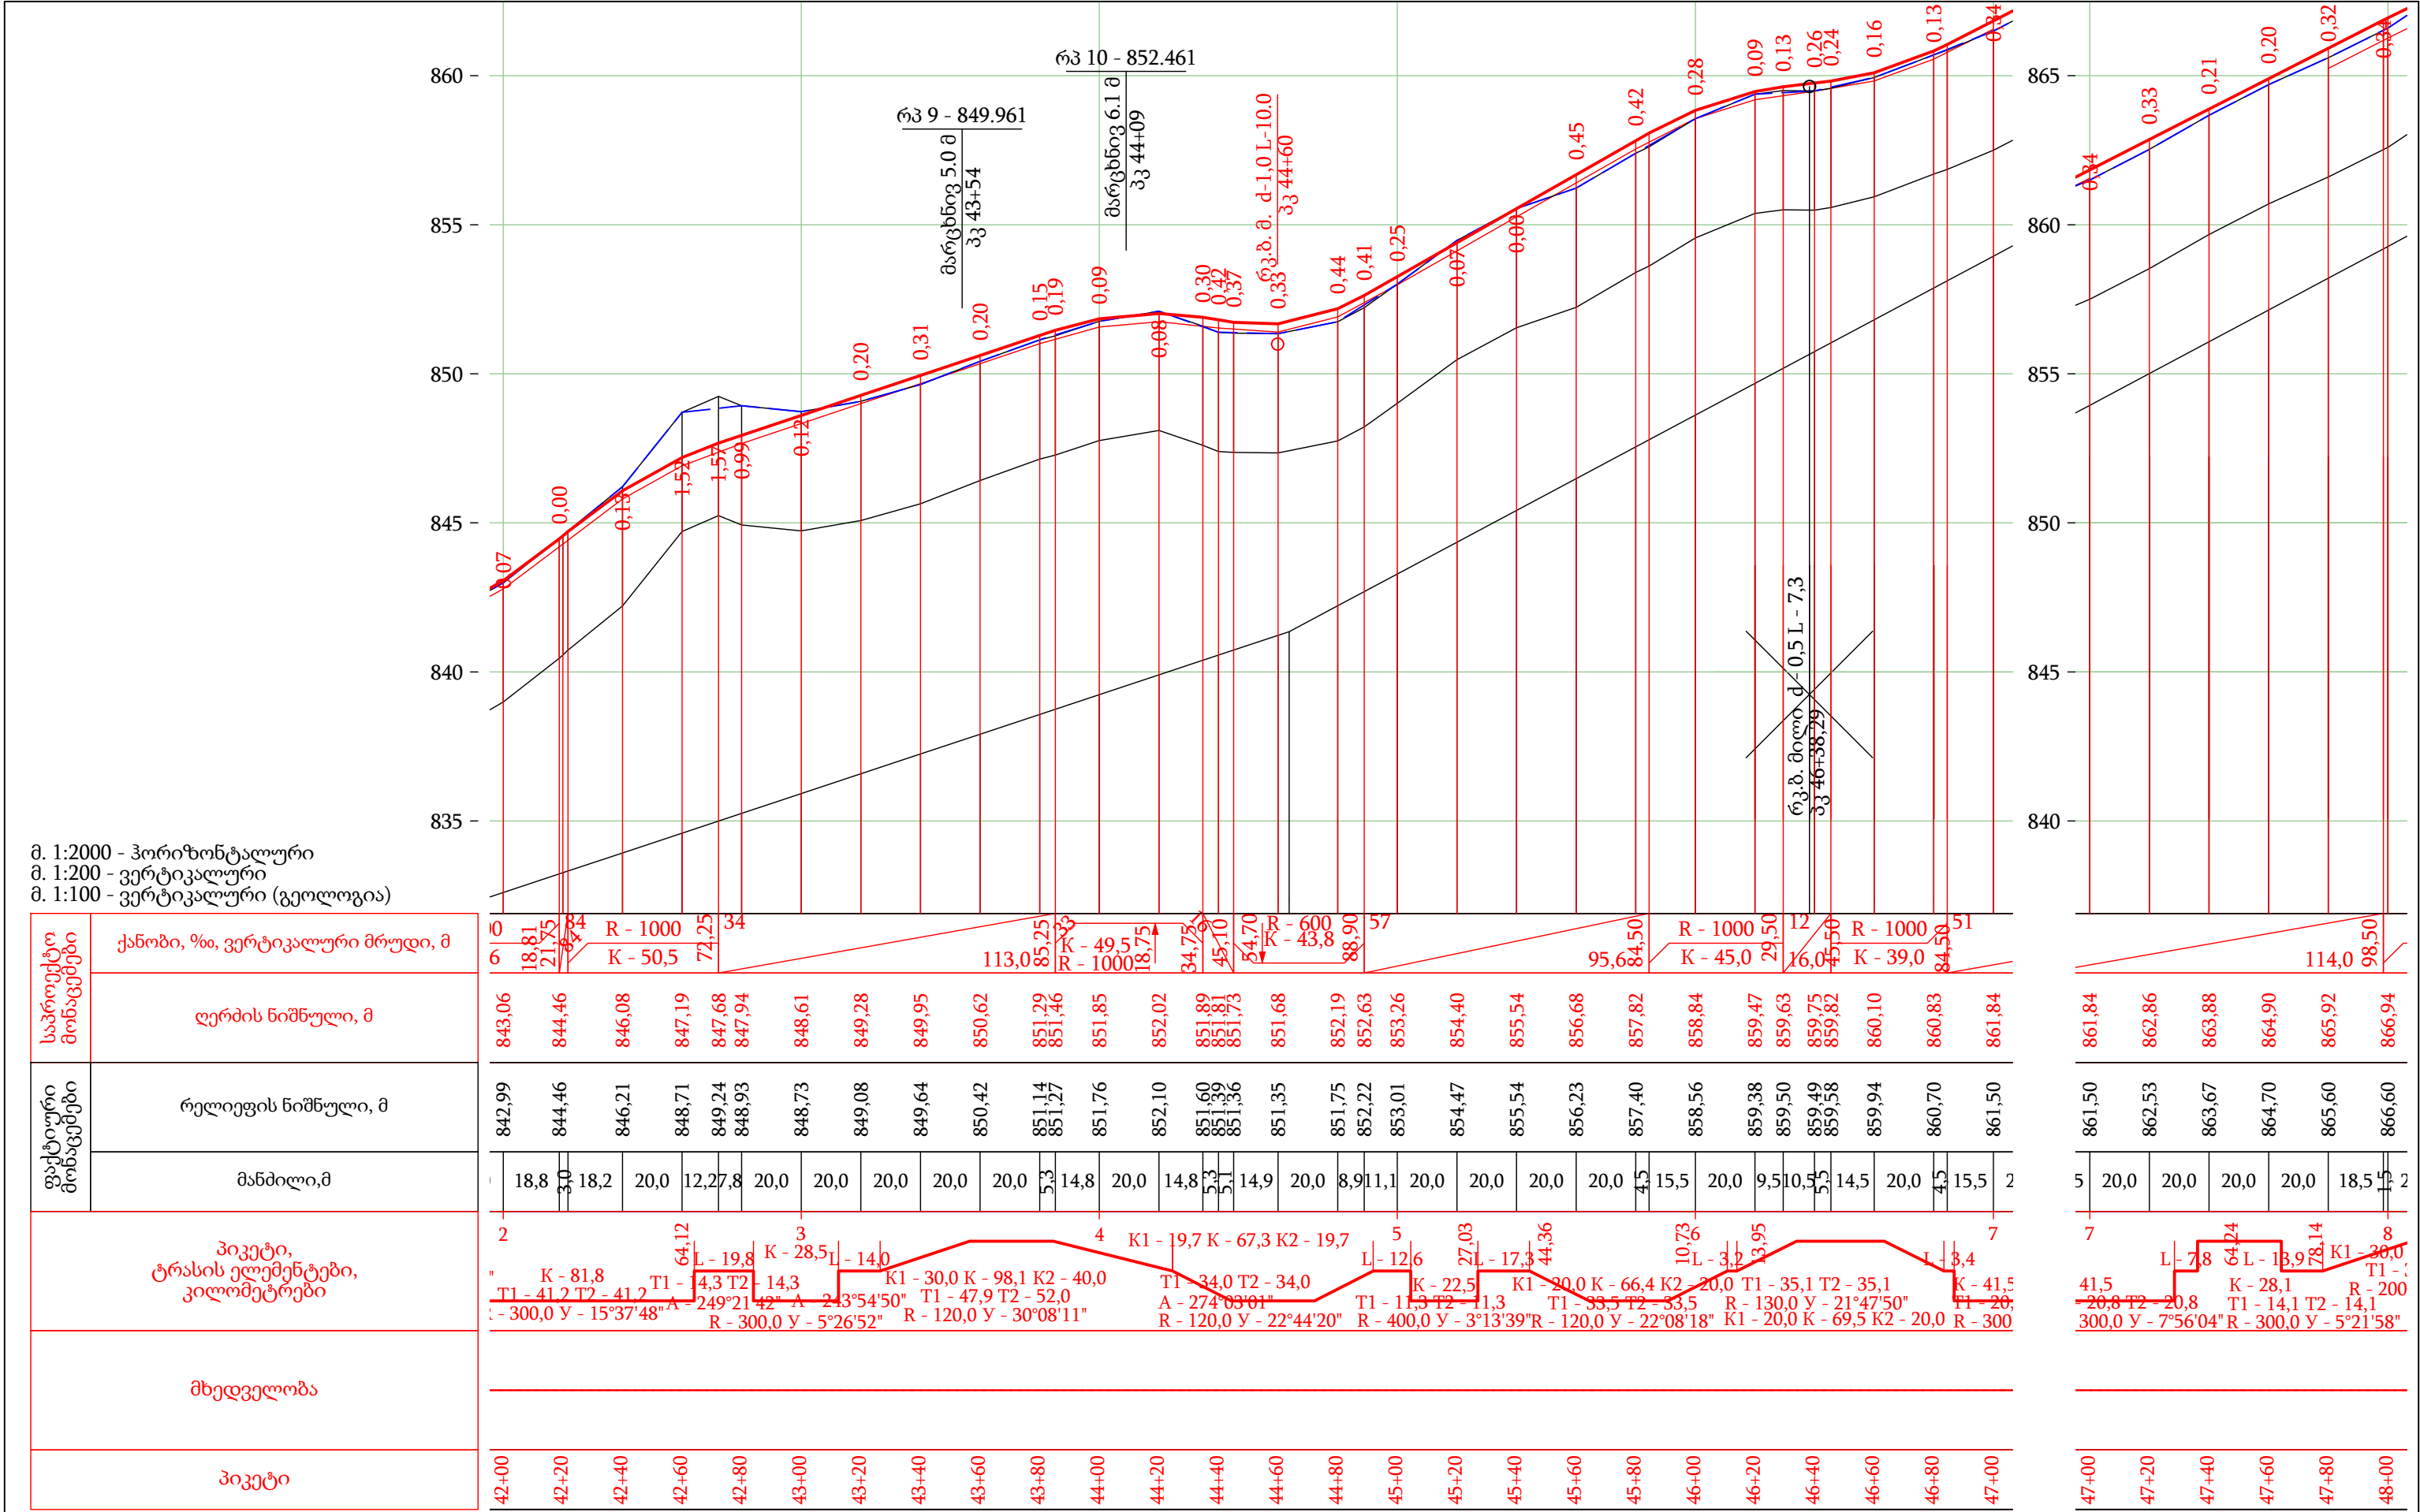

მ. 1:2000 - ჰორიზონტალური
მ. 1:200 - ვერტიკალური
მ. 1:100 - ვერტიკალური (გეოლოგია)

საპროექტო მონაცემები	ქანობი, ‰, ვერტიკალური მრუდი, მ		ფაქტური მონაცემები	რელიეფის ნიშნული, მ		მანძილი,მ	პიკეტი, ტრასის ელემენტები, კილომეტრები	მხედველობა	პიკეტი
	ღერძის ნიშნული, მ			რელიეფის ნიშნული, მ					
	0	6	843,06	842,99	18,8	2			42+00
	18,81	21,75	844,46	844,46	3,0	3			42+20
	64,84		846,08	846,21	18,2	20,0			42+40
	R - 1000	74,25	847,19	848,71	12,27,8	20,0			42+60
	K - 50,5	34	847,68	849,24	20,0	20,0			42+80
			847,94	848,93	20,0	20,0			43+00
			848,61	848,73	20,0	20,0			43+20
			849,28	849,08	20,0	20,0			43+40
			849,95	849,64	20,0	20,0			43+60
			850,62	850,42	20,0	20,0			43+80
			851,29	851,14	5,3	14,8			44+00
			851,46	851,27	14,8	20,0			44+20
			851,85	851,76	20,0	20,0			44+60
			852,02	852,10	14,8	20,0			44+80
			851,89	851,60	5,3	14,9			45+00
			851,81	851,39	5,1	20,0			45+20
			851,73	851,36	14,9	20,0			45+40
			851,68	851,35	20,0	20,0		45+60	
			852,19	851,75	8,9	20,0		45+80	
			852,63	852,22	11,1	20,0		46+00	
			853,26	853,01	20,0	20,0		46+20	
			854,40	854,47	20,0	20,0		46+40	
			855,54	855,54	20,0	20,0		46+60	
			856,68	856,23	20,0	20,0		46+80	
			857,82	857,40	4,2	15,5		47+00	
			858,84	858,56	20,0	20,0		47+20	
			859,47	859,38	9,5	10,5		47+40	
			859,63	859,50	10,5	14,5		47+60	
			859,75	859,49	5,5	20,0		47+80	
			859,82	859,58	14,5	20,0		48+00	
			860,10	859,94	4,2	15,5			
			860,83	860,70	15,5	2			
			861,84	861,50	2	2			
			862,86	862,53	20,0	20,0			
			863,88	863,67	20,0	20,0			
			864,90	864,70	20,0	20,0			
			865,92	865,60	18,5	2			
			866,94	866,60	2	2			

დამკვეთი:
საქართველოს რეგიონალური განვითარების
და ინფრასტრუქტურის სამინისტროს
საავტომობილო გზების დეპარტამენტი

შემსრულებელი:
შპს „აბსოლუტ სერვისი“; სპ 205256523
ქ. თბილისი, ხერბიანის №37
ტელ: +995 322 544882
Info@absoluteservice.ge; Infoabsoluteservice@gmail.com

ობიექტის დასახელება

შიდასახელმწიფოებრივი მნიშვნელობის (მ-122)
ლენტხი-გაგარის საავტომობილო გზის კმ 1+000-კმ
7+000 მონაკვეთის რეაბილიტაცია

დირექტორი:
თ. კუბიანძე


პროექტის შთ. ინჟინერი:
დ. კვარაცხელია

შეამოწმა:
თ. აბაშიძე


შეამოწმა:
ვ. ჯღამია

ბრძოვი პროექტი კმ 42+00 კმ 48+00


მასშტაბი:	1:2000	თარიღი:	28/09/2020
ნახაზის ორიგინალური ზომა:	A-3 420X247	ნახაზის №:	2-8

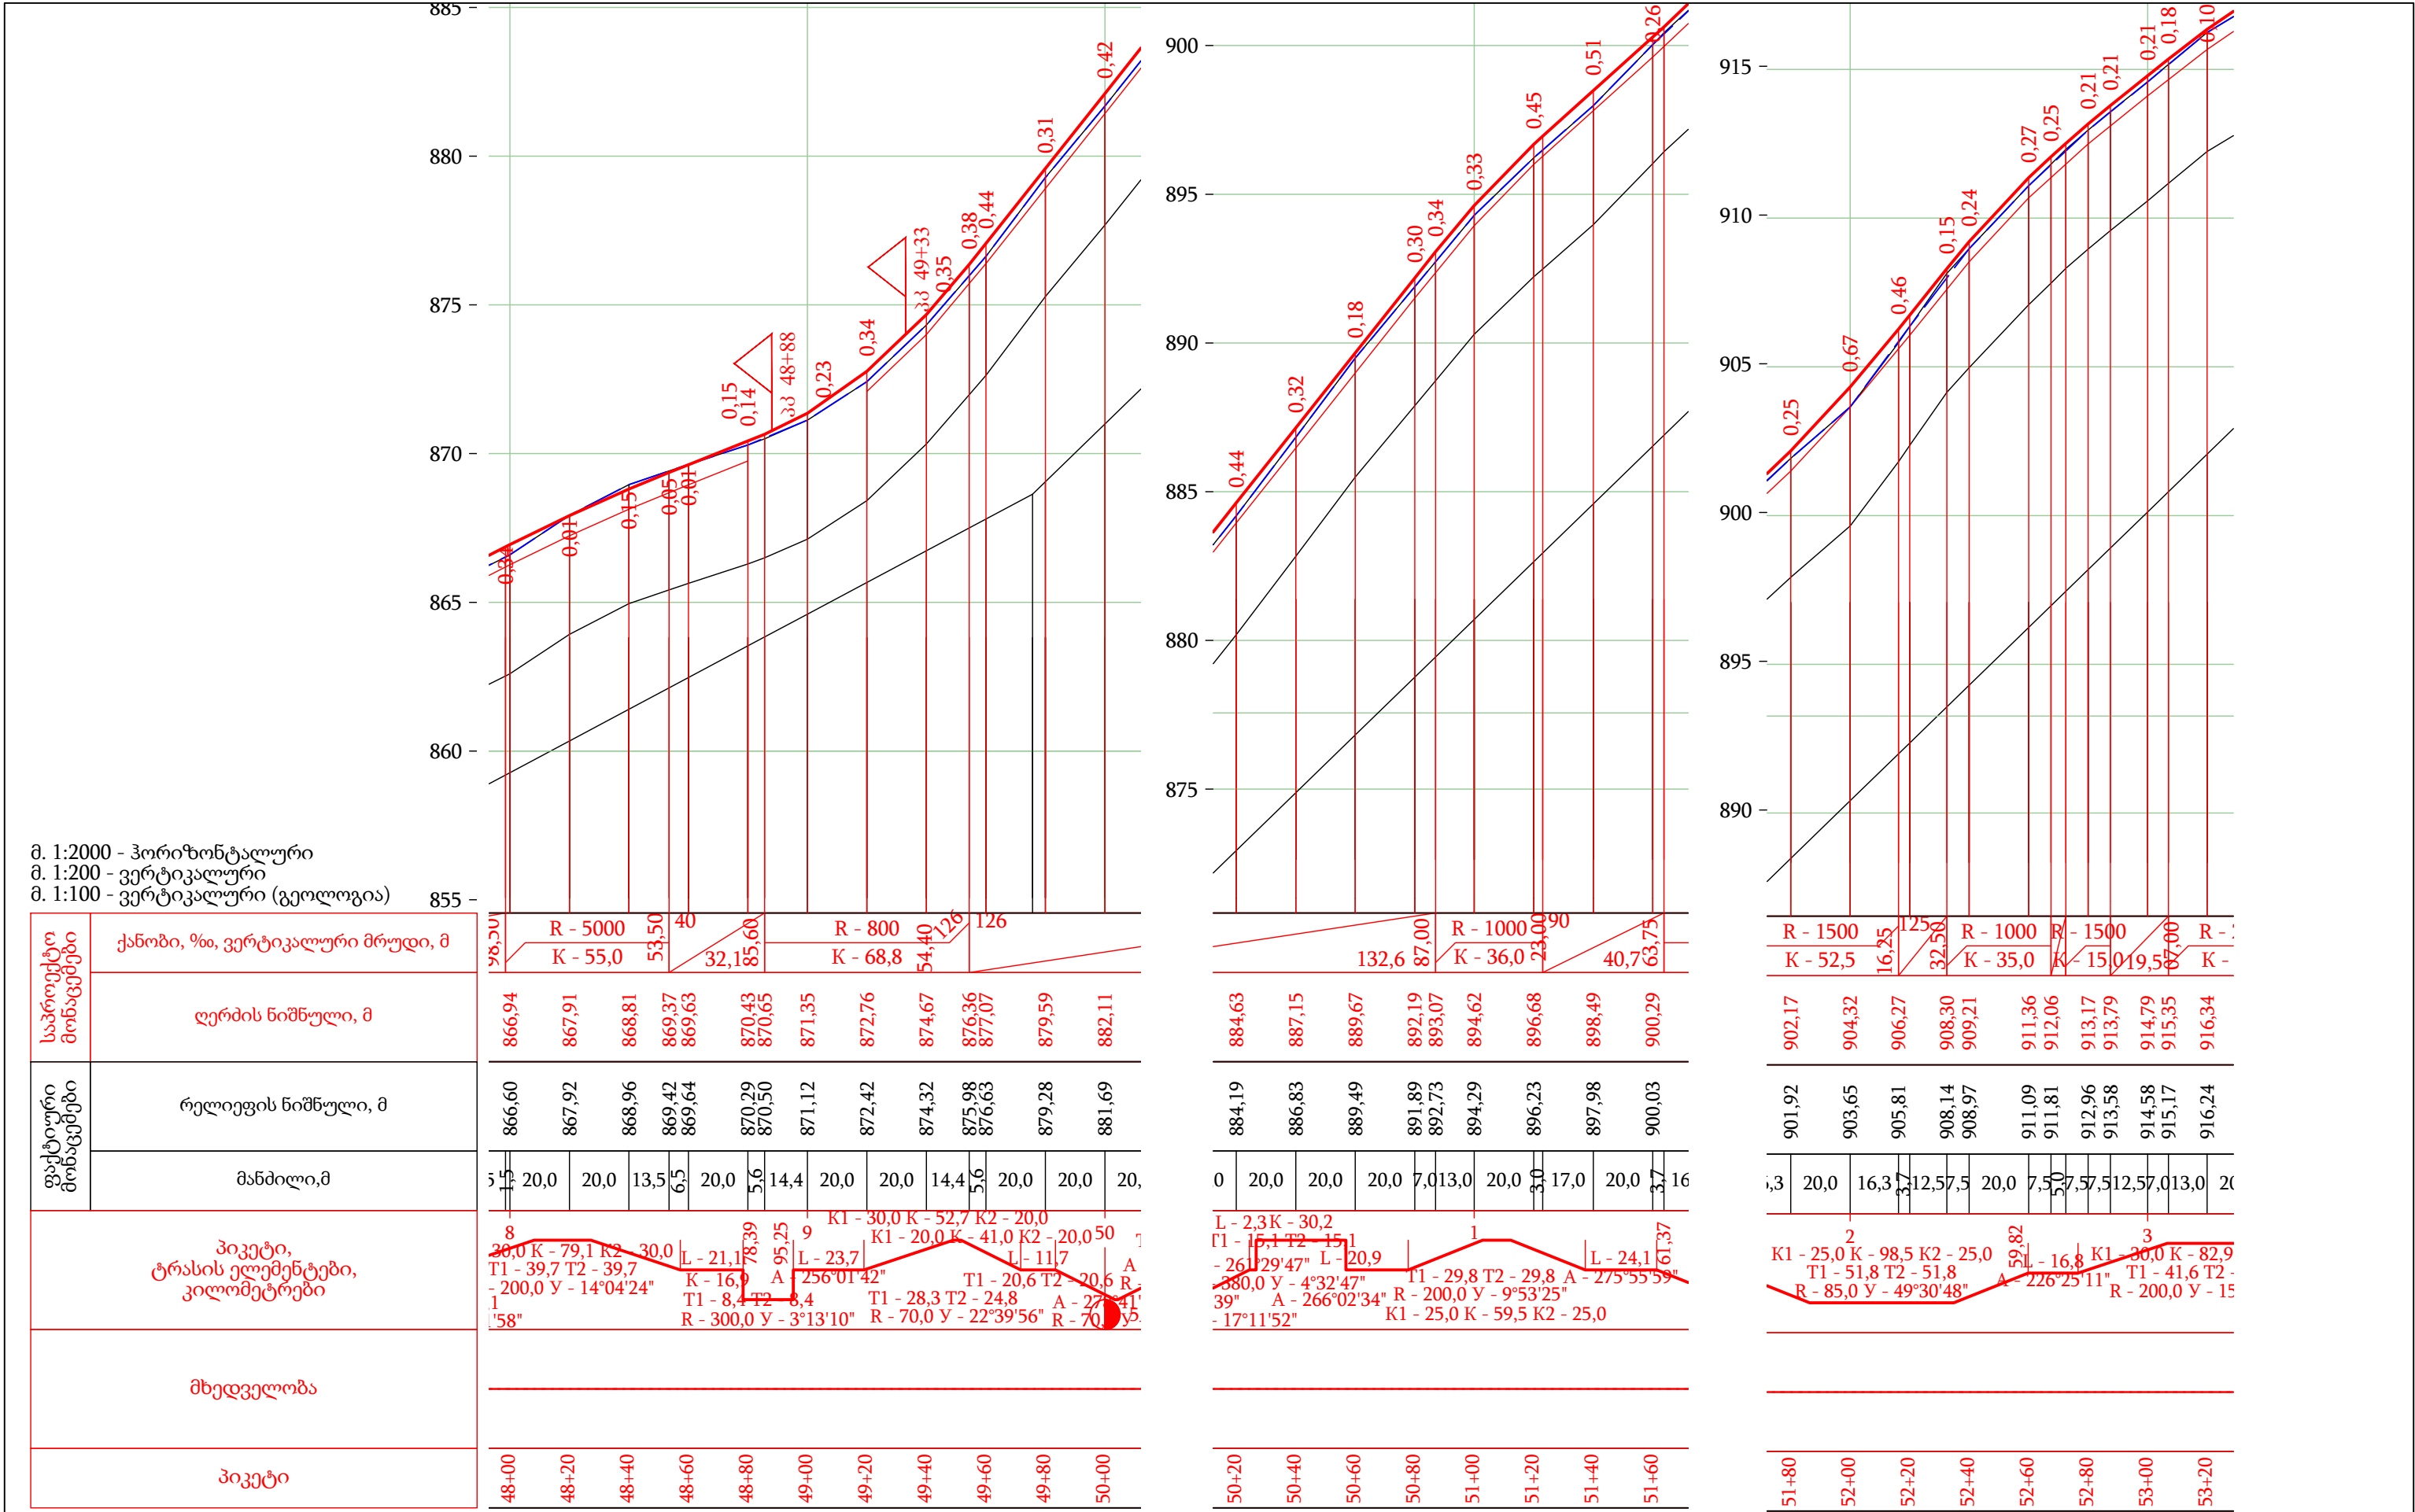

	დამკვეთი: საქართველოს რეგიონალური განვითარების და ინფრასტრუქტურის სამინისტროს საავტომობილო გზების დეპარტამენტი	ობიექტის დასახელება შიდასახელმწიფოებრივი მნიშვნელობის (მ-122) ლენტხი-გაგარის საავტომობილო გზის კმ 1+000-კმ 7+000 მონაკვეთის რეაბილიტაცია		დირექტორი: თ. კუბიაშვილი	შეამოწმა: ო. აბაშიძე	ბრძოლი პროექტი კმ 48+00 კმ 53+20	
	შემსრულებელი: შპს „აბსოლუტ სერვისი“ სპ 205256523 ქ. თბილისი, ხეობის ქ. №37 ტელ: +995 322 544882 Info@absoluteservice.ge; Infoabsoluteservice@gmail.com			პროექტის ში. ინჟინერი: დ. კვარაცხელია	შეამოწმა: ვ. ჯღამია	მასშტაბი: 1:2000	თარიღი: 28/09/2020
						ნახაზის ორიგინალური ზომა: A-3 420X247	ნახაზის №: 2-9



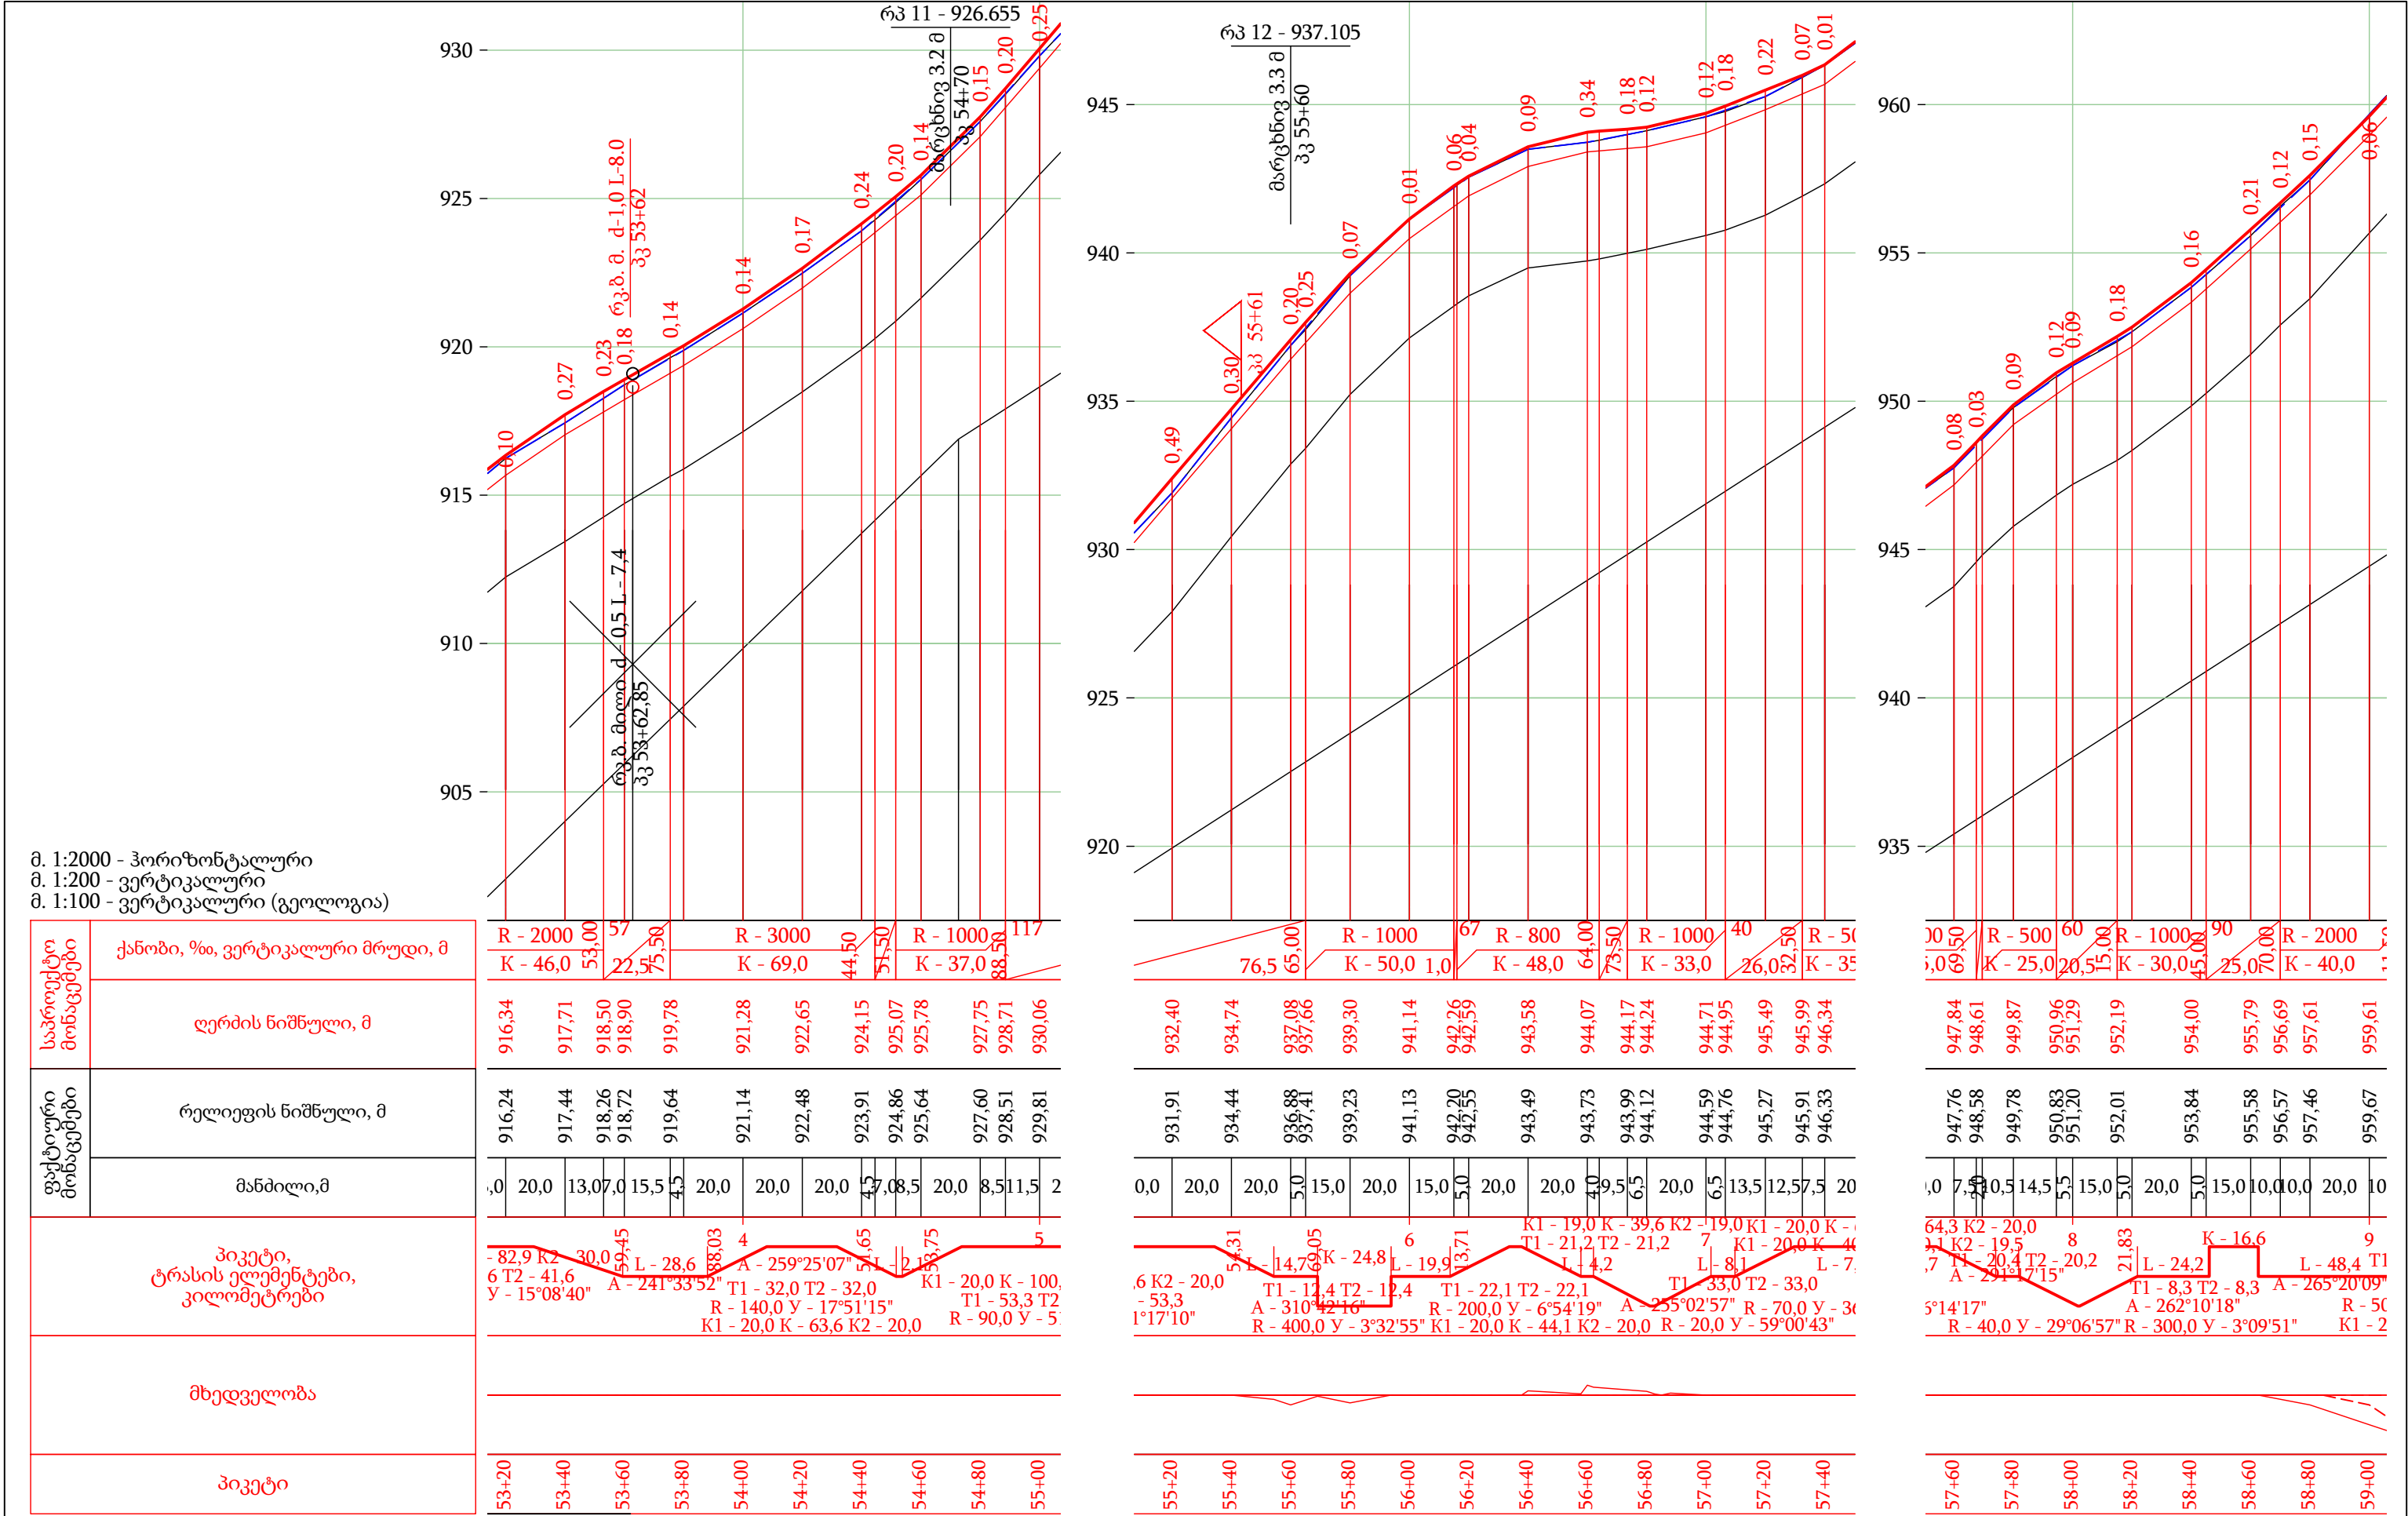


	ღამკვეთი: საქართველოს რემბონალური განვითარების და ინფრასტრუქტურის სამინისტროს საავტომობილო გზების დეპარტამენტი	ობიექტის დასახელება შიდასახელმწიფოებრივი მნიშვნელობის (მ-122) ლენტხი-გაგარის საავტომობილო გზის კმ 1+000-კმ 7+000 მონაკვეთის რეაბილიტაცია	დირექტორი: თ. კუბიაშვილი	შეამოწმა: თ. აბაშიძე	ბრძოვის პროექტი კმ 53+20 კმ 59+00	
	შემსრულებელი: შპს „აბსოლუტ სერვისი“; სპ 205256523 ქ. თბილისი, ხეობის ქ. №37 ტელ: +995 322 544882 Info@absoluteservice.ge; Infoabsoluteservice@gmail.com		პროექტის ში. ინჟინერი: დ. კვარაცხელია	შეამოწმა: ვ. ჯანაშია	მასშტაბი: 1:2000 თარიღი: 28/09/2020	
					ნახაზის ორიგინალური ზომა: A-3 420X247	ნახაზის №: 2-10

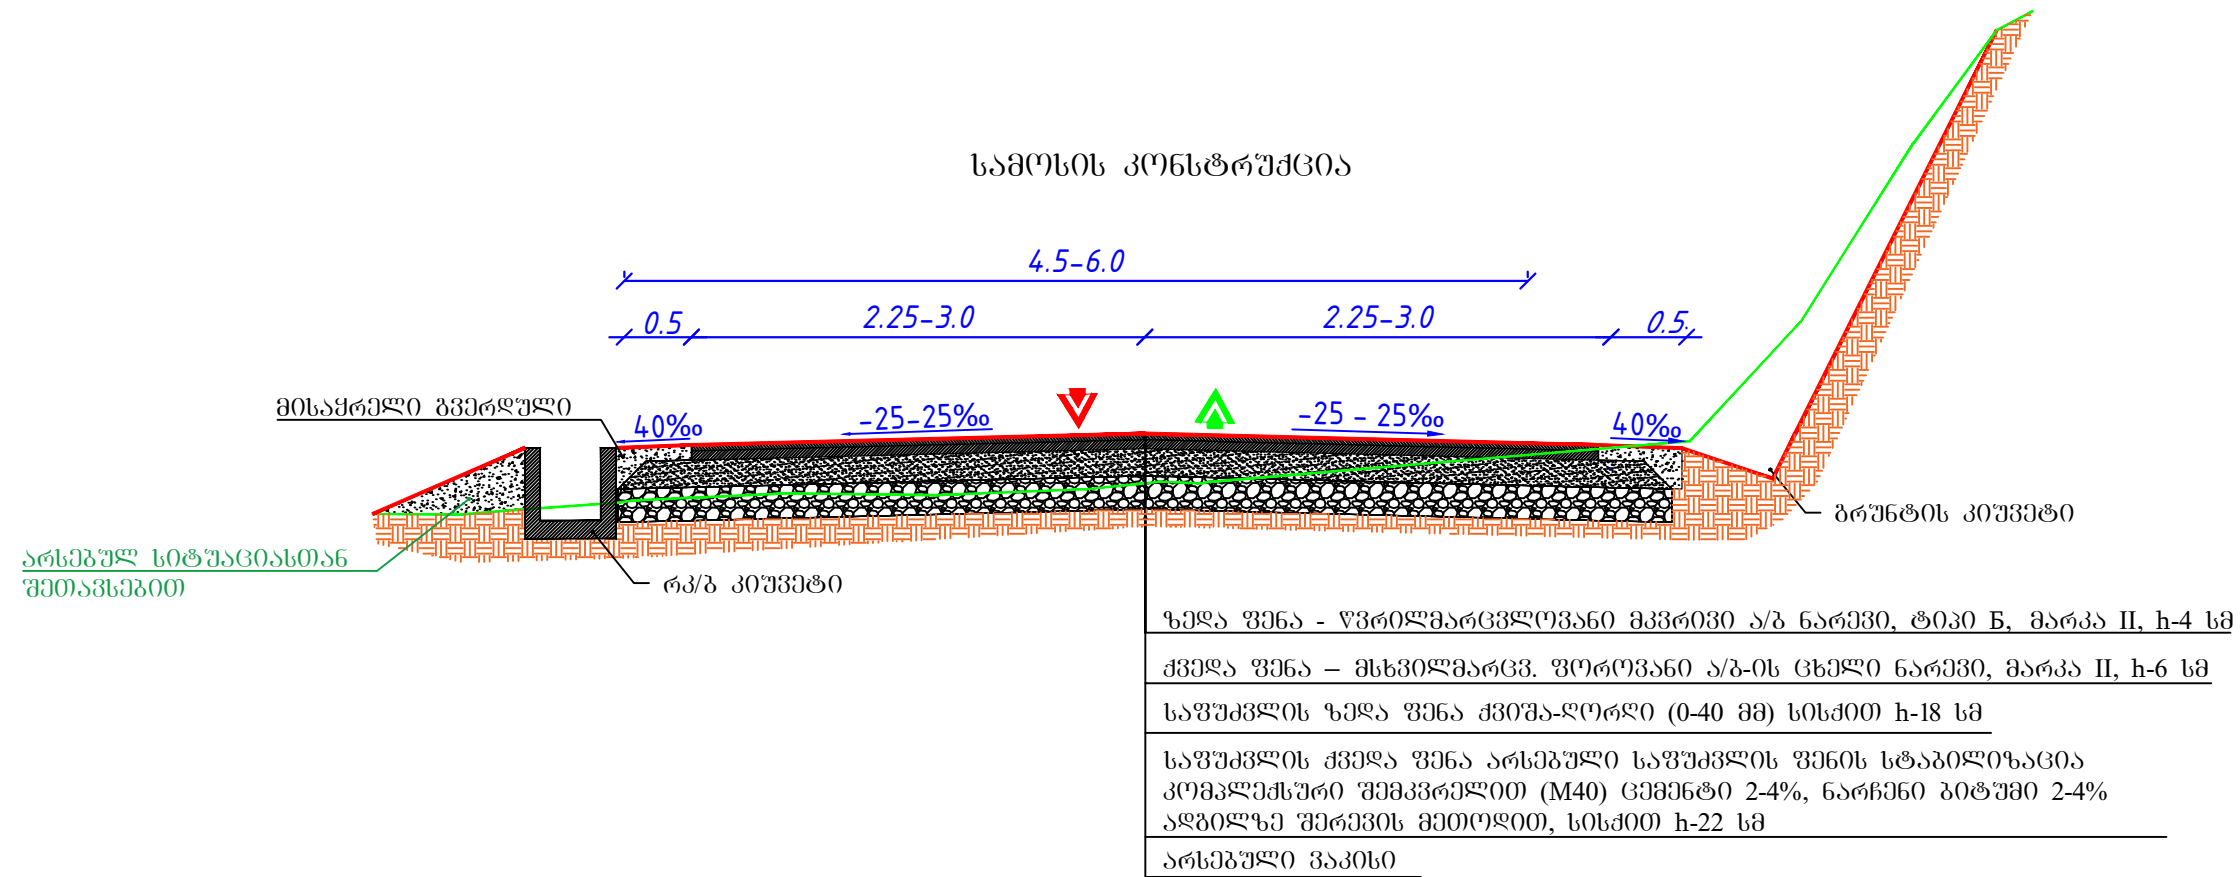

შენიშვნა:
ნახაზზე ზომები მოცემულია მ-ში, კონსტრუქციული ფენების სისქეები სმ-ში, ქანობი პრომილში

	დამკვეთი: საქართველოს რეგიონალური განვითარების და ინფრასტრუქტურის სამინისტროს საავტომობილო გზების დეპარტამენტი	ობიექტის დასახელება შიდასახელმწიფოებრივი მნიშვნელობის (შ-122) ლენტეხი-გაგარის საავტომობილო გზის კმ 1+000-კმ 7+000 მოწესრიგების რეაბილიტაცია	ღირებულება: თ. კუნიანიძე	შეამოწმა: თ. აბაშიძე	საბაზო სამოსის ტიპიური კონსტრუქცია	
	შემსრულებელი: შპს „აბსოლუტ სერვისი“; სპ 205256523 ქ. თბილისი, ხერბიანის №37 ტელ: +995 322 544882 Info@absoluteservice.ge ; Infoabsoluteservice@gmail.com		პროექტის შთ. ინჟინერი: დ. კვარაცხელია	შეამოწმა: ვ. ჯღამია	მასშტაბი: ნახაზის ორიგინალური ზომა: A-3 420X247	თარიღი: 28/09/2020 ნახაზის №: 3

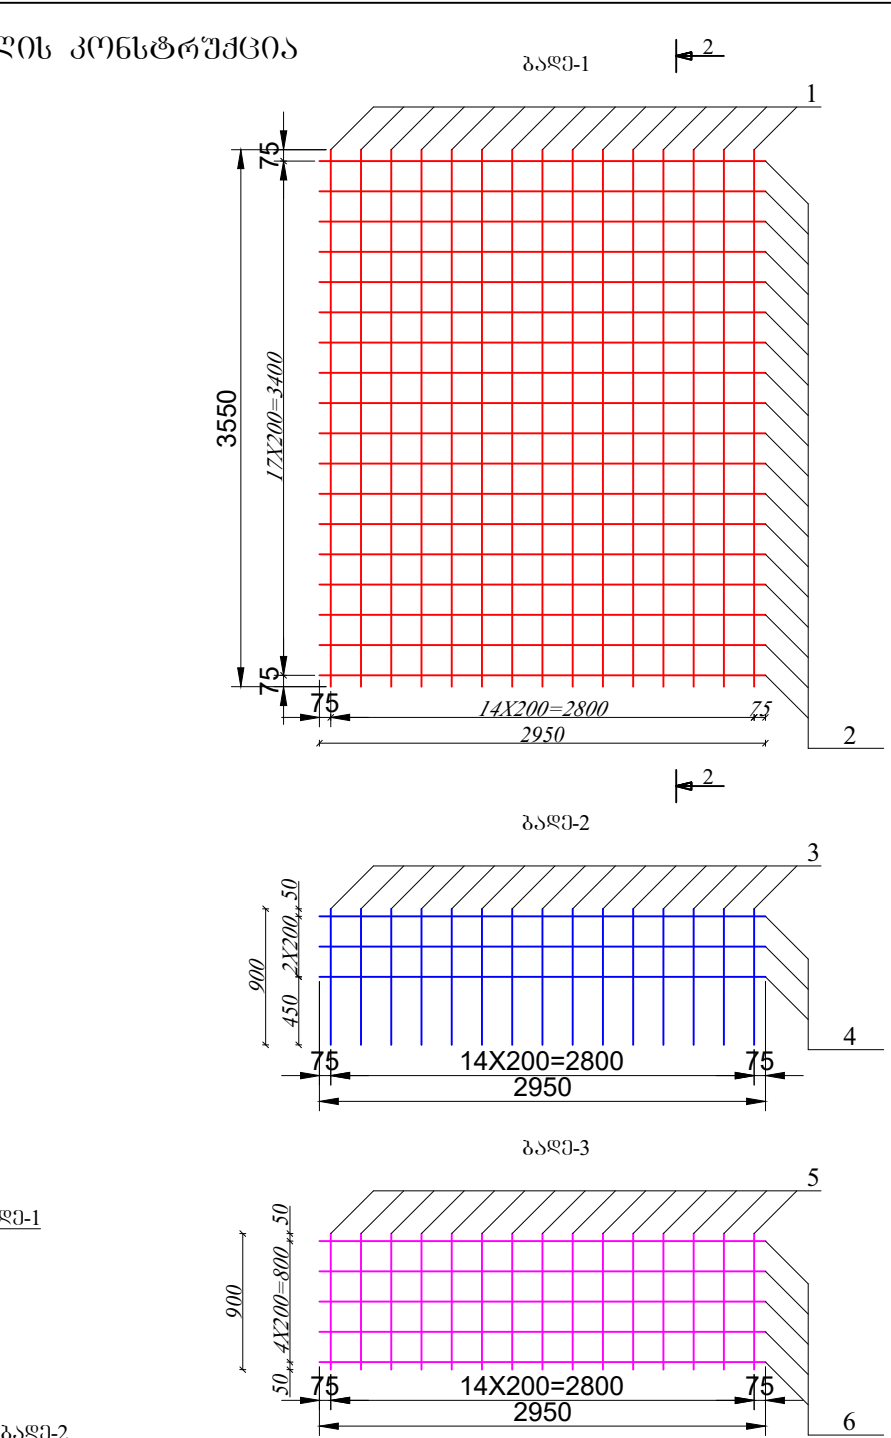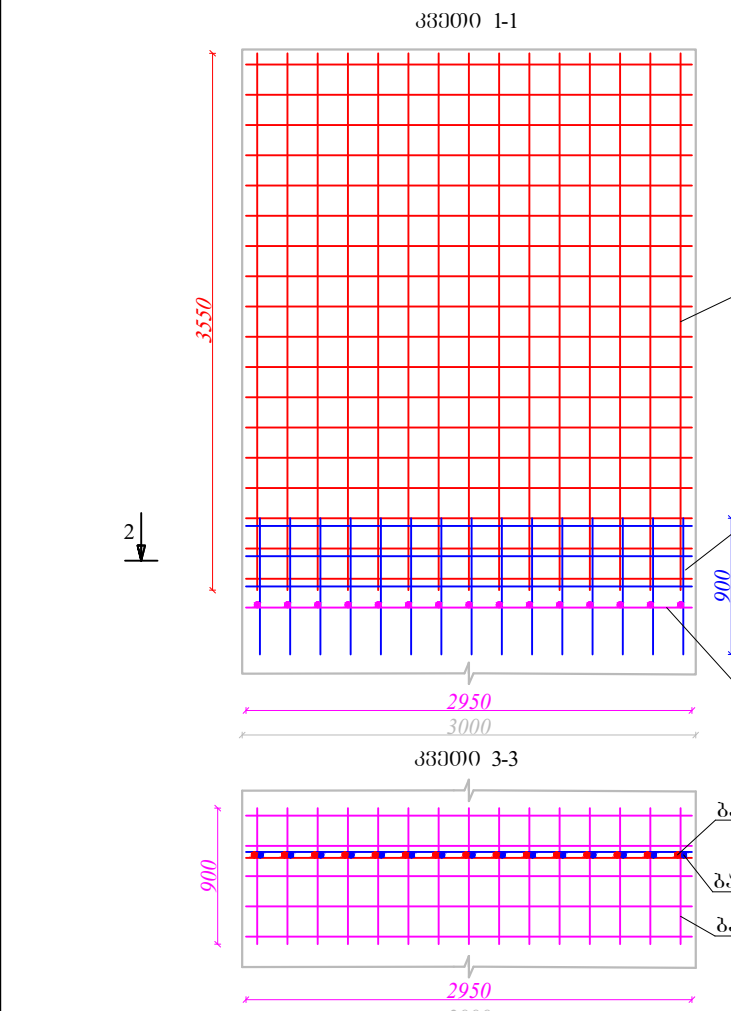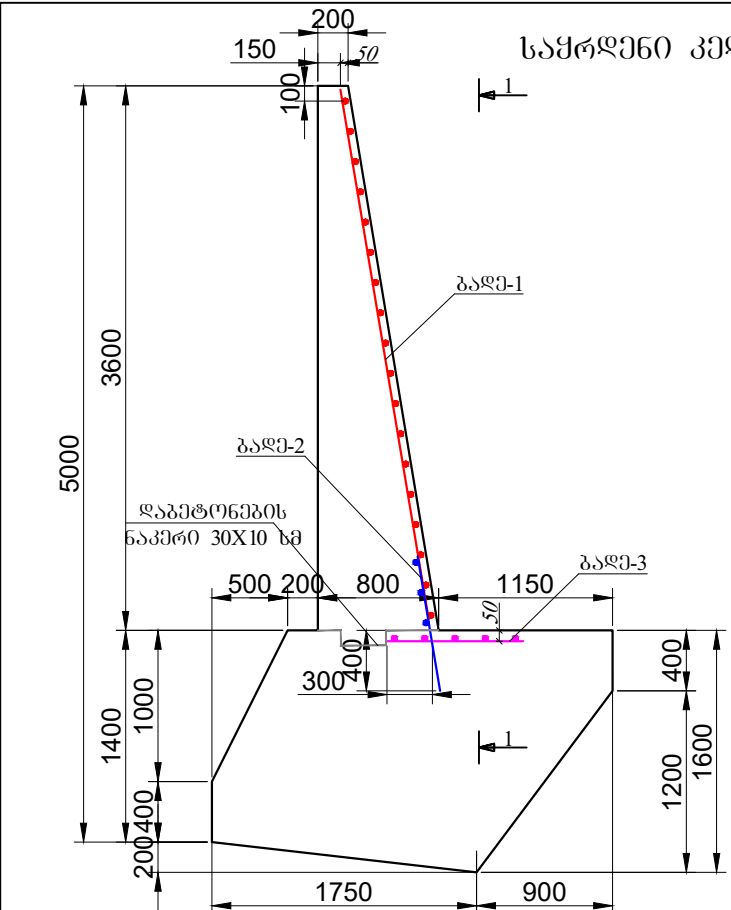


მასალათა ამონაბრძოლი 3 ბრძმ. სქემაზე:

1. ქვიშა-ხრეშოვანი საბეჭი - 1.7 მ³
2. ბეტონის საბეჭი B7.5 - 1.0 მ³
3. პრეინერტი თიხა - 1.8 მ³
4. საღრენაშე ქვიშა-ხრეშოვანი - 2.7 მ³
5. ტანის მონოლითური ბეტონი B25 F200 W6 - 5.40 მ³
6. ფუნდამენტის მონოლითური ბეტონი B25 F200 W6 - 9.83 მ³
7. წასაგებები კიბრითიზაციის (2 ფენა) - 25.8 მ²
8. ქვიშა-ხრეშოვანი ბრეშტი - 32 მ³
9. არმატურის ბაღი A-III - 90.52 კგ
10. ქვიშა d_{min}-0.5 მ ჩასრუჭილი - 10.2 მ³

შენიშვნა:

1. ნახაზზე მხარე ზოგადი მონოლითური მ-ში
2. საჭრედი კედელი დაკრეშვითი სპრია 3.503.1-67.0 ტიპური ალგორითმის შესაბამისად

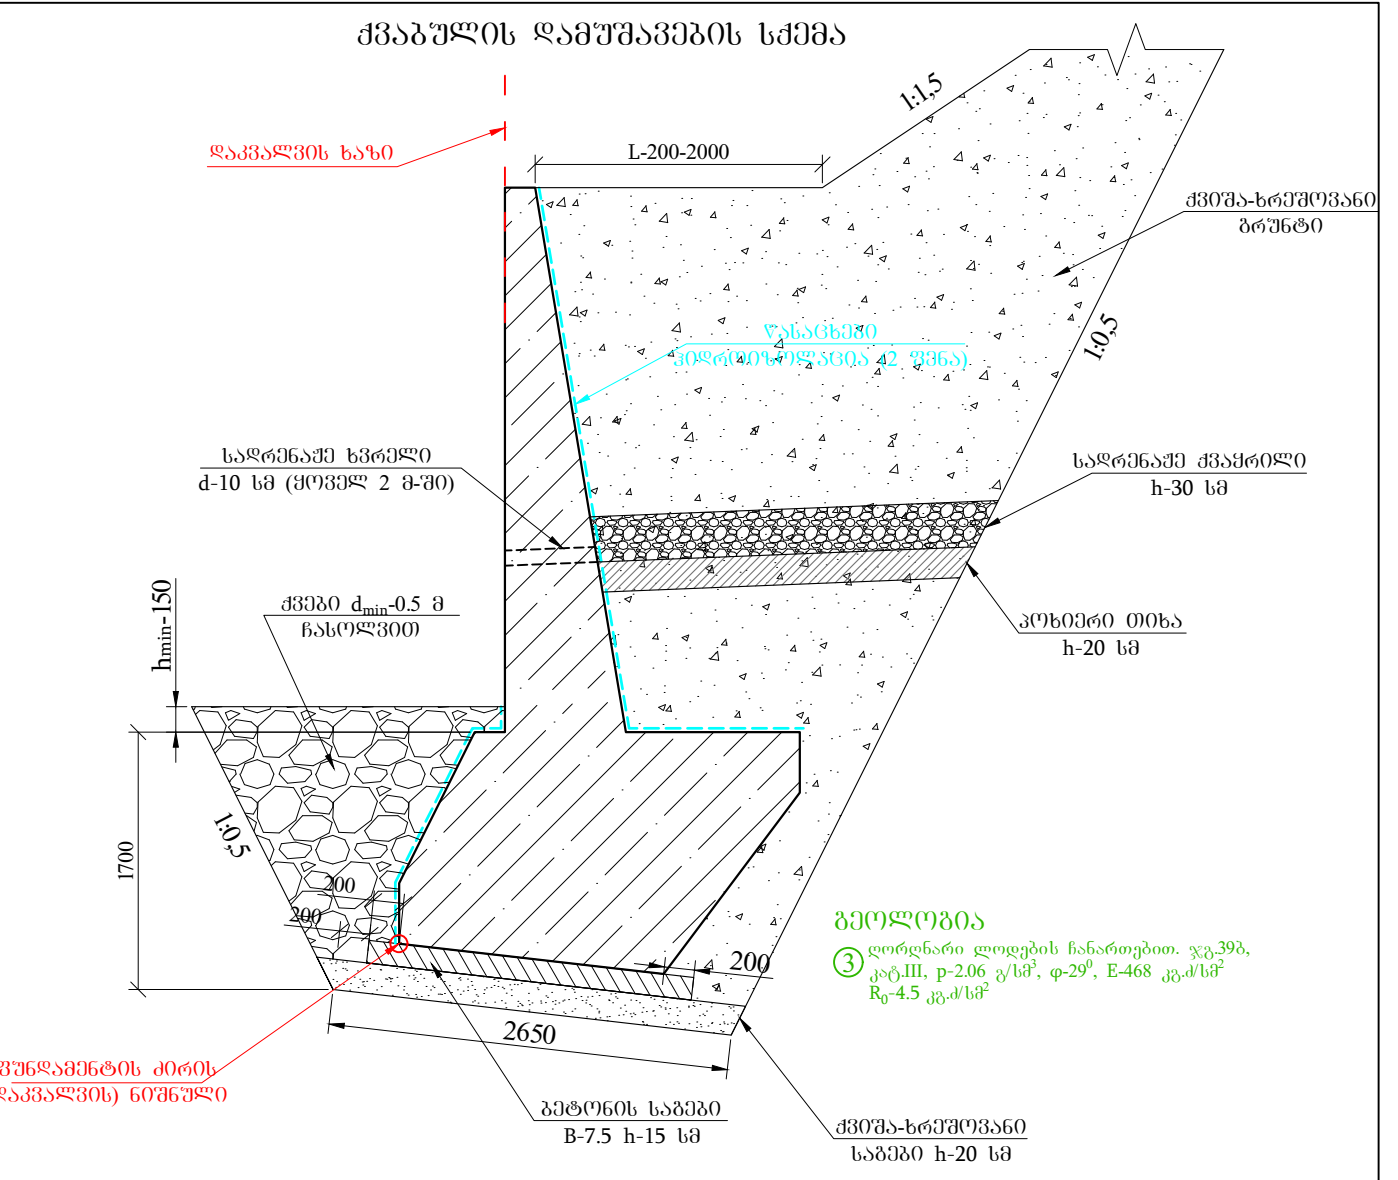

ლიტონის სპეციფიკაცია 3 ბრძმ. კედელზე

ბრძმა	კონსტრუქცია	მასალა	ლიტონი	სიგრძე	რადიუსი	საბრძო	წონა	მოცულობა
1	2	3	4	5	6	7	8	9
ბ-1	1	3550	12A-III	3550	15	53.25	0.888	47.29
	2	2950	6A-III	2950	18	53.10	0.222	11.79
ბ-2	3	900	12A-III	900	15	13.50	0.888	11.99
	4	2950	6A-III	2950	3	8.85	0.222	1.97
ბ-3	5	900	12A-III	900	15	13.50	0.888	11.99
	6	2950	6A-III	2950	5	14.75	0.222	3.28
ჯამში								88.31
შესაბრძო მავთული და გაღანაბრება 2.5%								2.21
სულ								90.52
ბეტონის მოცულობა B25 F200 W6 V=15.23 მ ³								

დამკვეთი:
საპროექტო-კონსტრუქტორი განვითარების
და ინჟინერული სამსახურის საინჟინერო
საპროექტო-კონსტრუქტორი განვითარების
საპროექტო-კონსტრუქტორი განვითარების

შემსრულებელი:
შპს „აბსოლუტ სერვისი“, სპ 205256523
ქ. თბილისი, ხეივანი №37
ტელ: +995 322 544882
Info@absolutservice.ge; Infoabsolutservice@gmail.com

ობიექტის დასახელება
შოღასახელმწიფოებრივი მნიშვნელობის (მ-122)
ლენტები-გაბარის საპროექტო-კონსტრუქტორი განვითარების
7+000 მონაკვეთის რეაბილიტაცია

დირექტორი:
თ. კუხიანიძე

პროექტის მთ. ინჟინერი:
დ. კვარაცხელია

შეამოწმა:
თ. აბაშიძე

შეამოწმა:
გ. ჯგამია


საპროექტო საბრძოლავი კედელი
L - 33.0 მ H - 5.0 მ

მასშტაბი:
ნახაზის ორიგინალური ზომა:
A-3 420X247

თარიღი:
28/09/2020

ნახაზის №:
4-1

საქრდელო კედლის გეგმილი სავალი სერიო სერიო
პკ 44+73 - პკ 44+40

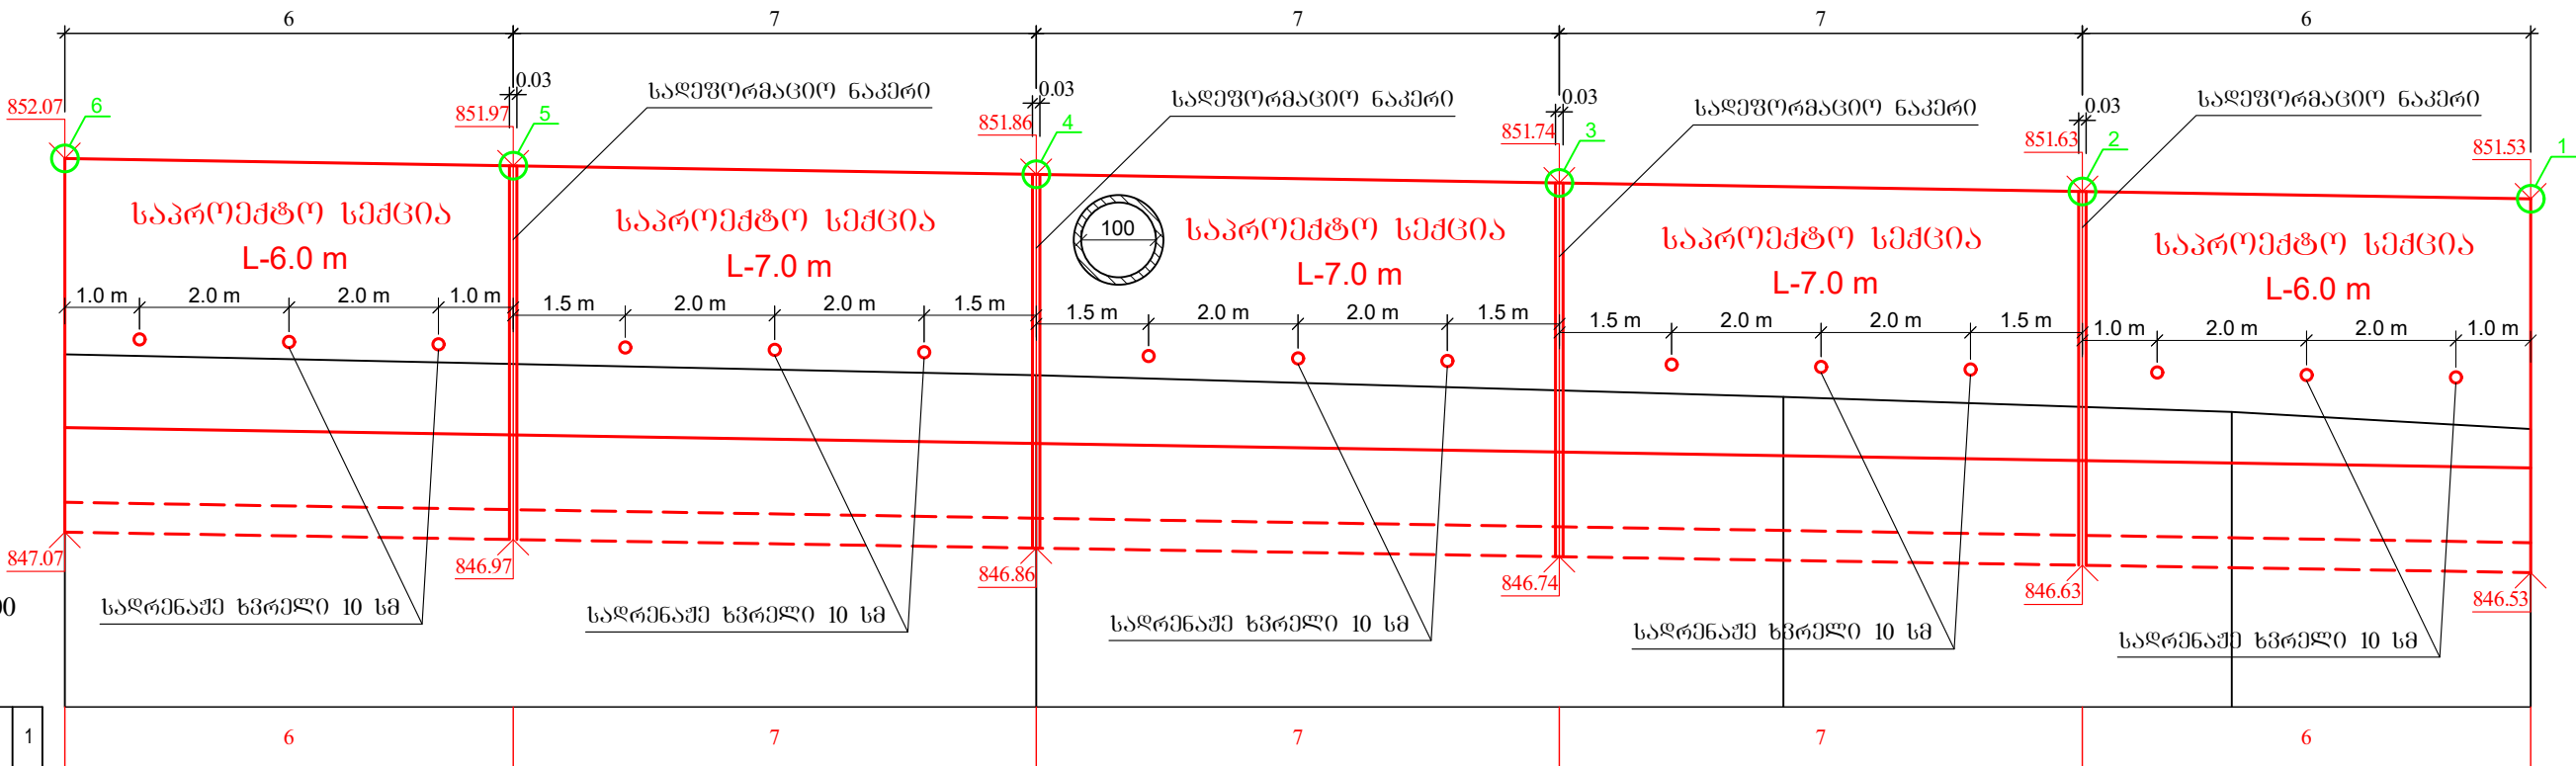

მასშტაბი:
ჰორიზონტალური 1:100
ვერტიკალური 1:100

საპროექტო გეგმები	მანძილები	1	6	7	7	7	6		
	კედლის თავის ნიშნულები	2	852.07	851.97	851.86	851.74	851.63	851.53	
	კედლის საპროექტო პირის ნიშნულები	3	847.07	846.97	846.86	846.74	846.63	846.53	
არსებული გეგმები	არსებული ნიშნულები კედლის წინა სიბრტყეში (მდინარის შესართავი)	4	849.45	849.17	848.88	848.68	848.45		
	მანძილები	5	6	7	7	3	4	2	4
პიკეტაჟი, კმ/მ		6	პკ 44+73 (44+74.7)	პკ 44+67 (44+68.5)	პკ 44+60 (44+61.1)	პკ 44+53 (44+53.7)	პკ 44+50 (44+50.0)	პკ 44+46 (44+46.5)	პკ 44+44 (44+44.0)

კედლის დაკვალვის უწყისი

წერტილი №	კოორდინატები		პკ+ საპროექტო ღერძის მიმართ
	X	Y	
1	308928.8812	4740377.9143	44+40.0
2	308922.8812	4740377.897	44+46.3
3	308915.8935	4740377.4821	44+53.7
4	308908.9447	4740376.6374	44+61.1
5	308902.0611	4740375.366	44+68.5
6	308896.2327	4740373.9416	44+74.7

შენიშვნა:

- ნახაზზე ყველა ზომა მოცემულია მ-ში
- საქრდელო კედელი დაპროექტებულია სერიო 3.503.1-67.0 ტიპური ალგორითის შესაბამისად
- ბრძოვ პროექტზე მ-6 სტრუქტურული ფრესილებში მოცემული პიკეტაჟი შეესაბამება საპროექტო ღერძის პიკეტაჟის პროექციას, ხოლო ფრესილებს ბარეთ მოცემული პიკეტაჟი წარმოადგენს სერიოებს შორის საანგარიშო საპროექტო ღერძის სერიოებს
- საპროექტო კედლის დეტალური მდებარეობა მოცემულია სიტუაციურ გეგმაზე

გეოლოგია

③ ლოდნარი ლოდების ჩანარებით. ჯგ.39ბ, კატ.III, p-2.06 გ/სმ³,
φ-29°, E-468 კგ/სმ² R₀-4.5 კგ/სმ²



დაამუშავა:
საპროექტო-კონსტრუქციული ბუნების დამატარებელი
შემსრულებელი:
შპს „აბსოლუტ სერვისი“, სპ 205256523
ქ. თბილისი, ხერბიანის №37
ტელ: +995 322 544882
Info@absoluteservice.ge; Infoabsoluteservice@gmail.com

ობიექტის დასახელება
შოდასახელმწიფოებრივი მნიშვნელობის (მ-122)
ღერძების-გაბარის საავტომობილო გზის კმ 1+000-კმ
7+000 მონაკვეთის რეაბილიტაცია



ღირებულება:
თ. კუნიანძე
პროექტის მთ. ინჟინერი:
ლ. კვარაცხელია

შეამოწმა:
თ. აბაშიძე
შეამოწმა:
გ. ჯღამაია


საპროექტო კედლის ტიპური საყალიბო ნახაზი

მასშტაბი: 1:100
თარიღი: 28/09/2020
ნახაზის ორიგინალური ზომა: A-3 420X247
ნახაზის №: 4-2

ღებუბის კონსტრუქცია
მ 1:50

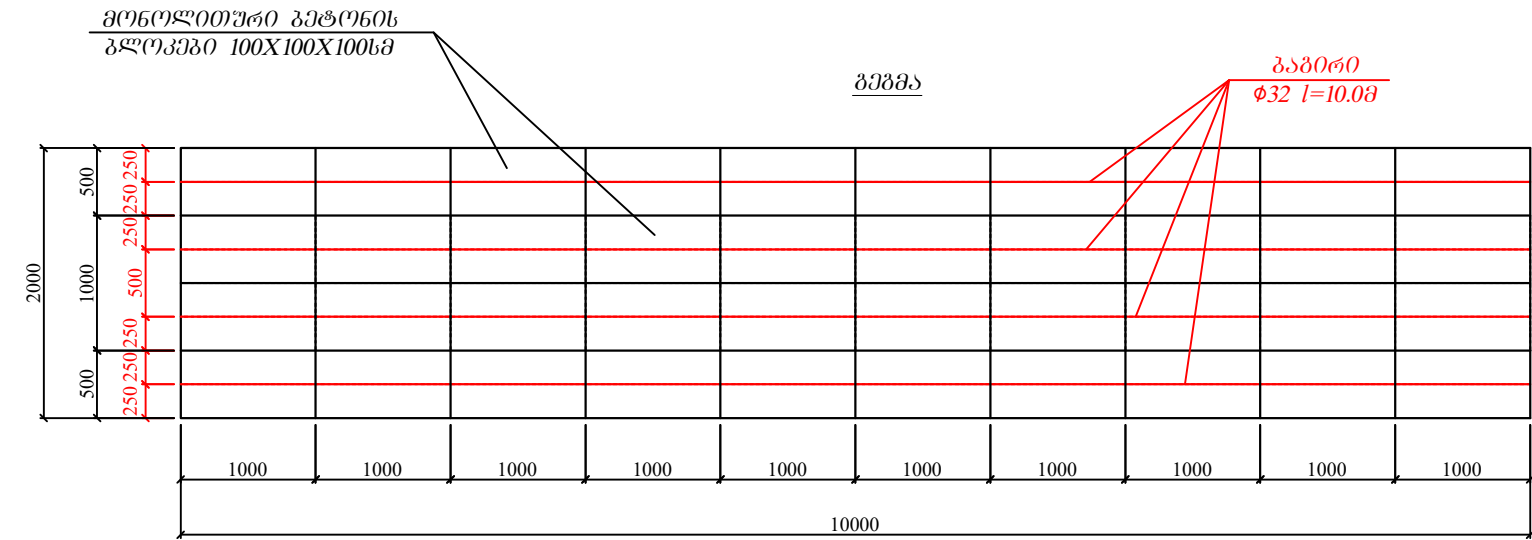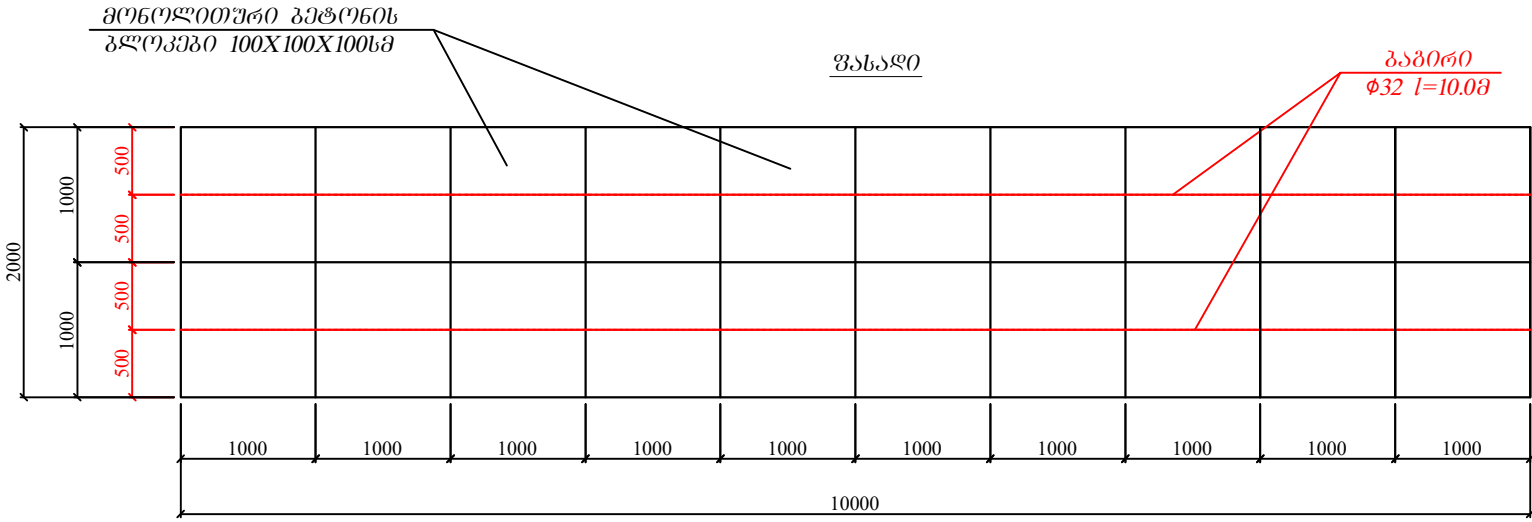


განმარტება

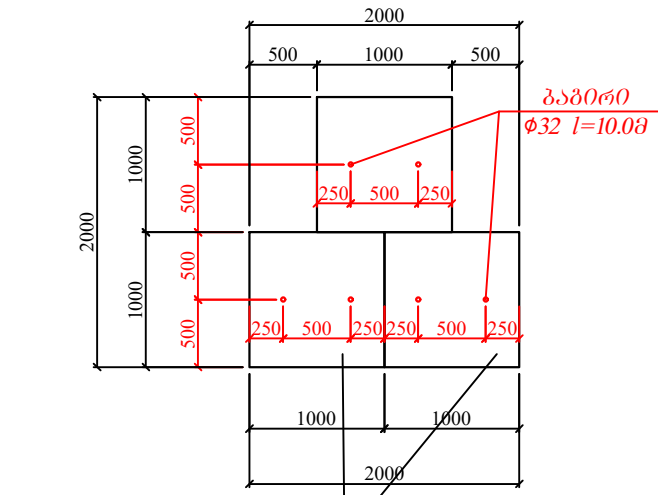

მონოლითური გეგმის
გეგმვა 100X100X100სმ


გეგმის გეგმა
მ 1:50

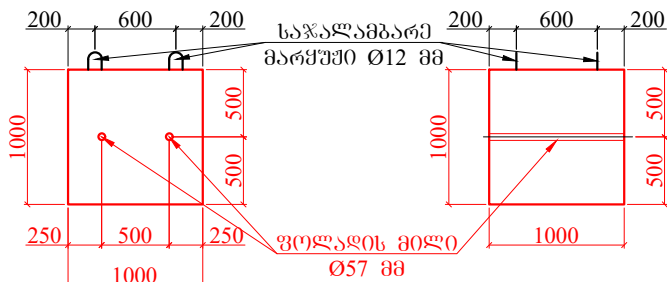

ღებუბის მონტაჟის ცხრილი

დასახელება	რაოდ. ც.	წონა კგ.
გეგმის გეგმა 100X100X100სმ.	30	—
გაბიტი Φ32 l=10.0მ	6	231.0

საწალამბარე მარშუმის ჩამატების ღებუბი
მ 1:10

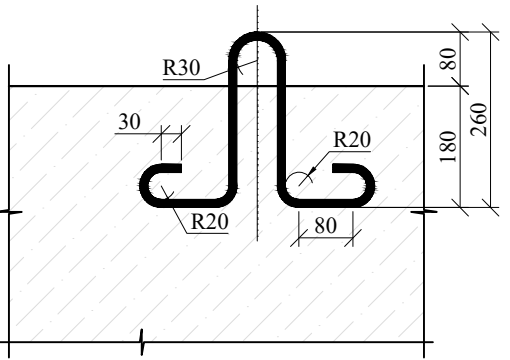

ღებუბის კოორდინატები

	X	Y
Nº	1	2
1	4740371.460	308887.730
2	4740369.470	308887.560
3	4740368.600	308897.520
4	4740370.590	308897.690

შენიშვნა

1. ნახაზზე ზომები მონტაჟის მიხედვით.

დამკვეთი:
საქართველოს რეპროდუქციული განვითარების
და ინფრასტრუქტურის სამინისტროს
საავტომობილო გზების დეპარტამენტი

შემსრულებელი:
შპს „აბსოლუტ სერვისი“, სკ 205256523
ქ. თბილისი, ხეივანი №37
ტელ: +995 322 544882
Info@absoluteservice.ge; Infoabsoluteservice@gmail.com

ობიექტის დასახელება

შიდასახელმწიფოებრივი მნიშვნელობის (მ-122)
ღებუბი-გაბარის საავტომობილო გზის კმ 1+000-კმ
7+000 მონაკვეთის რეაბილიტაცია

დირექტორი:
თ. კუბიაშვილი

პროექტის მთ. ინჟინერი:
დ. კვარაცხელია

შეამოწმა:
თ. აბაშიძე

შეამოწმა:
მ. ჯაფარიძე

ღებუბის კონსტრუქცია

მასშტაბი:
ნახაზის ორიგინალური ზომა:
A-3 420X247

თარიღი:
28/09/2020

ნახაზის №:
4-3