




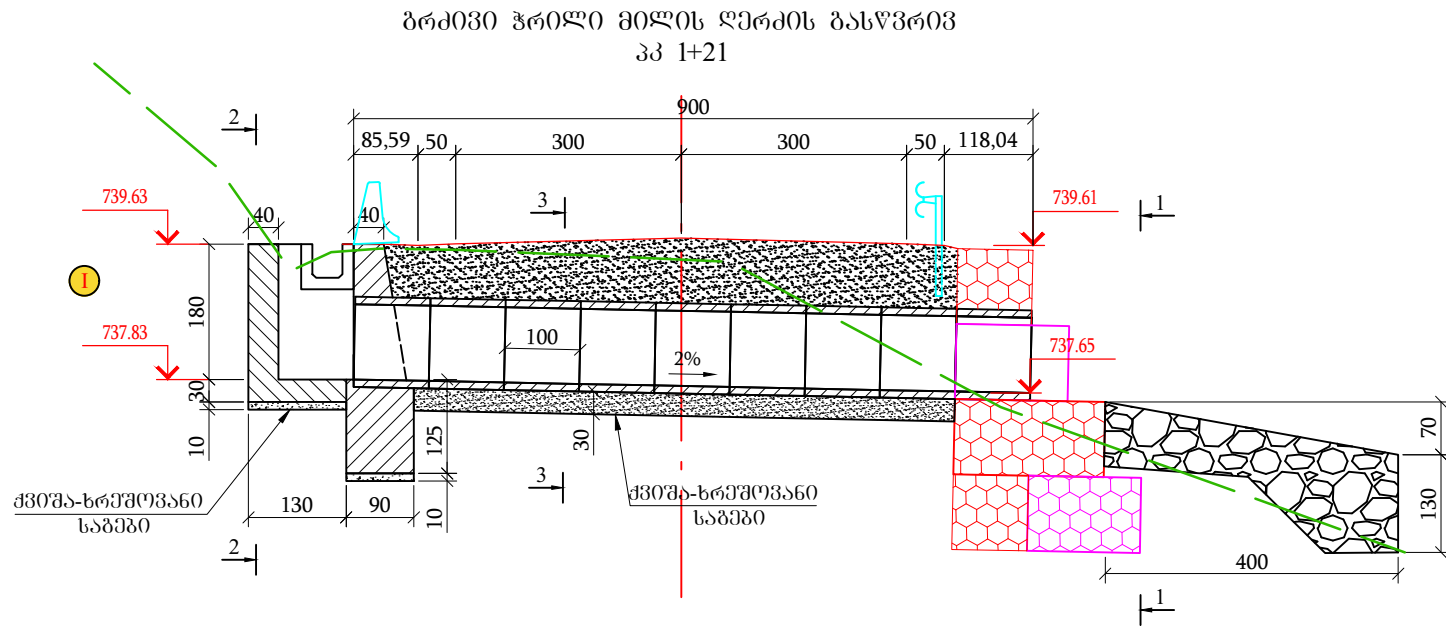


პვეთი 1-1
(მრთი ნახვენები არ არის)

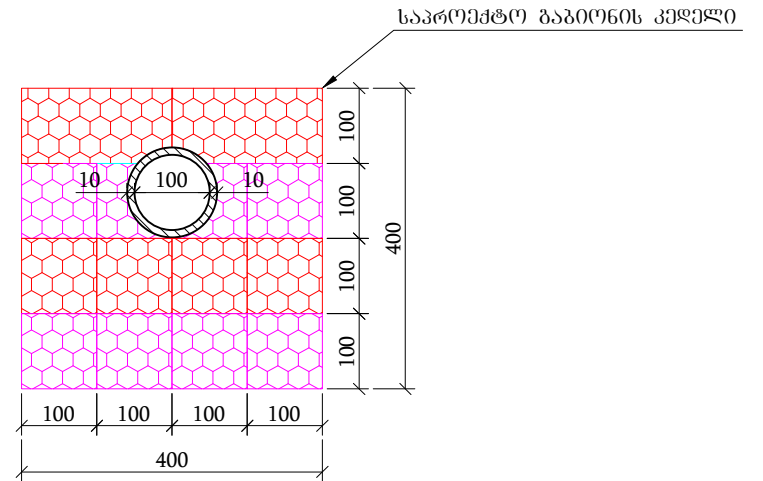


პვეთი 2-2
(მრთი ნახვენები არ არის)

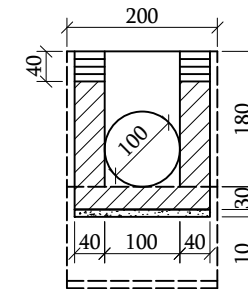

პვეთი 3-3
(მრთი ნახვენები არ არის)

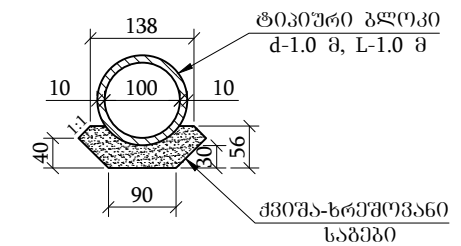

ბ ე ბ მ ა
(მრთი ნახვენები არ არის)

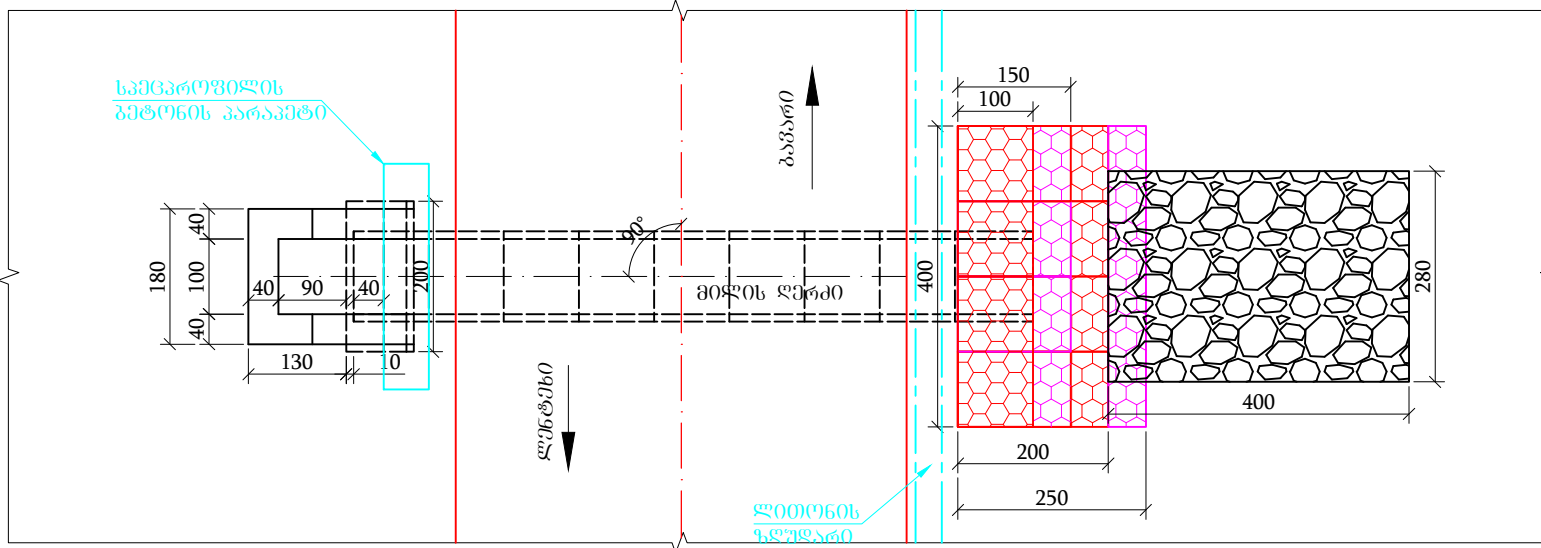


შენიშვნა:

1. კონსტრუქციულ დეტალებზე ზომები მოცემულია სმ-ში, ხოლო ნიშნულები მ-ში
2. მილი დაკრძალულია ტიპური ალბომით, სერია 3.501.144 ანალოგიით
3. განსახორციელებელი სამუშაოთა სახეობები და მოცულობები მოცემულია ცალკე უწყისში


გეოლოგია

- ① ღორღნარი ლოდების ჩანარებით. ჯგ.398, კატ.III, p-2.06 გ/სმ³, φ-29°, E-468 კგ.ძ/სმ² R₀-4.5 კგ.ძ/სმ²


	დამკვეთი: საქართველოს რეგიონალური განვითარების და ინფრასტრუქტურის სამინისტროს საავტომობილო გზების დეპარტამენტი	ობიექტის დასახელება შიდასახელმწიფოებრივი მნიშვნელობის (მ-122) ლენტხი-გაგარის საავტომობილო გზის კმ 1+000-კმ 7+000 მონაკვეთის რეაბილიტაცია	დირექტორი: თ. კუხიანიძე 	შეამოწმა: თ. ავაშიძე 	პპ 1+21 ზე რკინა-გაბიონის მილის d-1.0 მ L - 9.0 მ მოწყობა	
	შემსრულებელი: შპს „აბსოლუტ სერვისი“; სპ 205256523 ძ. თბილისი, ხერბიანის №37 ტელ: +995 322 544882 Info@absoluteservice.ge; Infoabsoluteservice@gmail.com		პროექტის მთ. ინჟინერი: ლ. კვარაცხელია 	შეამოწმა: ვ. ჯღამია 	მასშტაბი: 1:100 თარიღი: 28/09/2020	ნახაზის ორიგინალური ზომა: A-3 420X247 ნახაზის №: 5-1

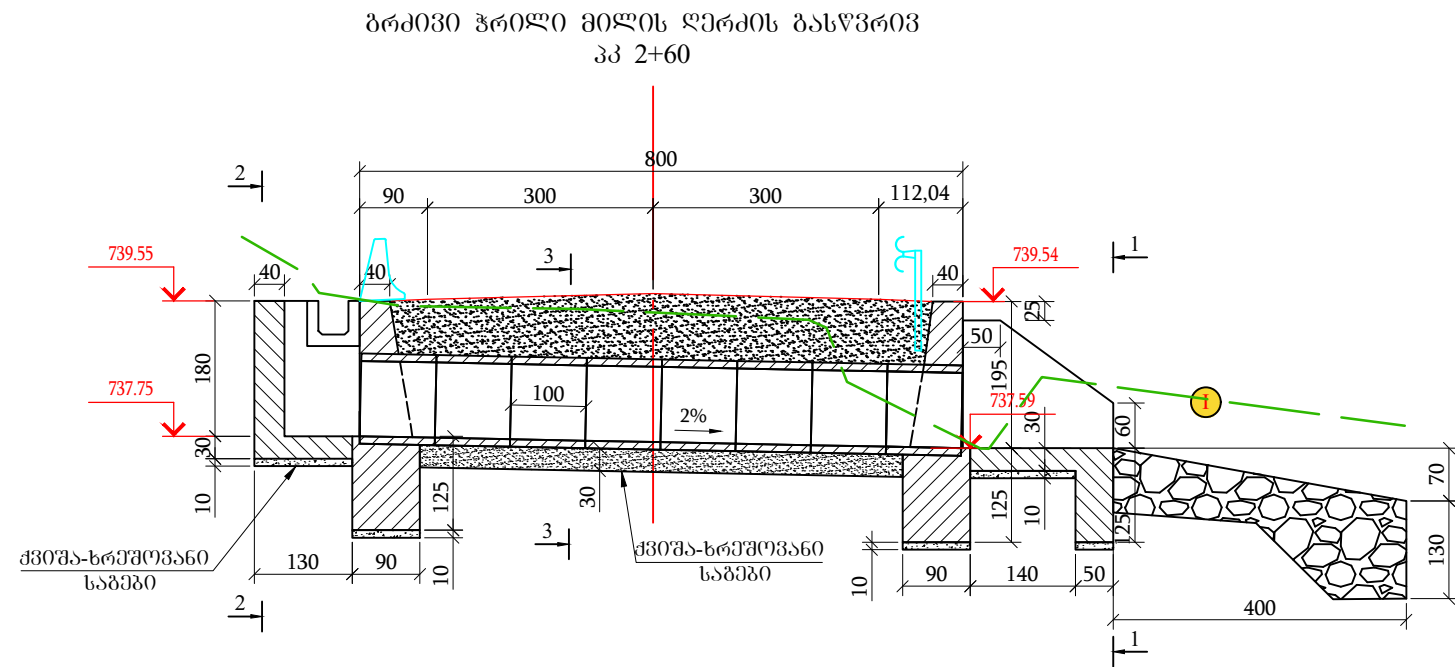


გ ე გ მ ა
(ჰრილი ნახვენი არ არის)

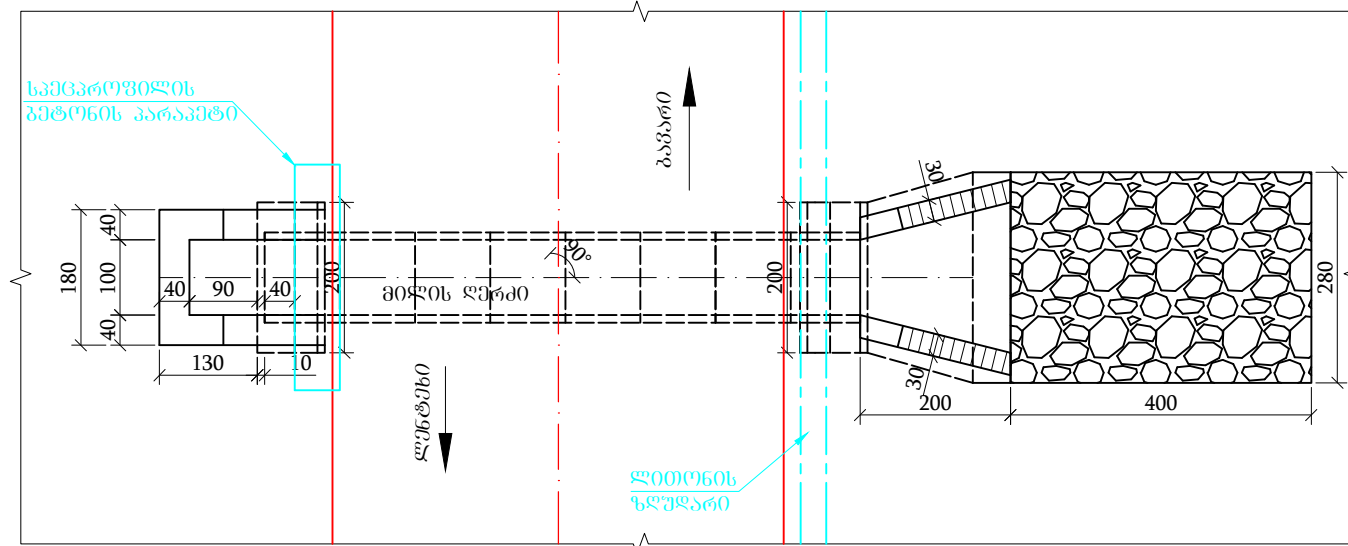


პვეთი 2-2
(ჰრილი ნახვენი არ არის)

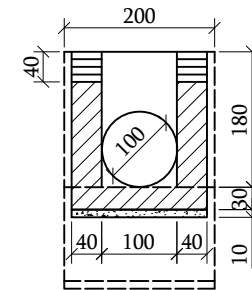

პვეთი 3-3
(ჰრილი ნახვენი არ არის)

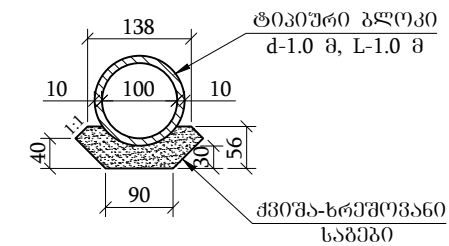

პვეთი 1-1
(ჰრილი ნახვენი არ არის)

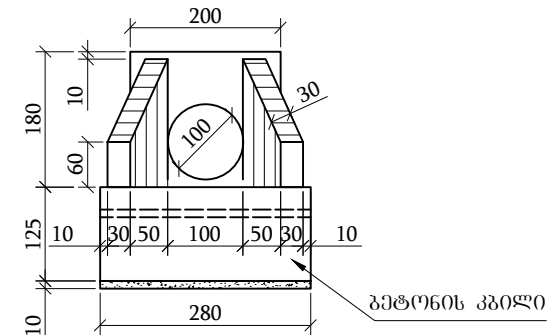


შენიშვნა:

- კონსტრუქციულ დეტალებზე ზომები მოცემულია სმ-ში, ხოლო ნიშნულები მ-ში
- მილი დაკრძალულია ტიპური ალგორითი, სერია 3.501.144 ანალოგიით
- განსახორციელებელი სამუშაოთა სახეობები და მოცულობები მოცემულია ცალკე უწყისში


გეოლოგია

① ღორღნარი ღოდების ჩანარებით. ჯგ.398, კარ.III, p-2.06 გ/სმ³, φ-29°, E-468 კგ/სმ² R₀-4.5 კგ/სმ²


	დამკვეთი: საქართველოს რეგიონალური განვითარების და ინფრასტრუქტურის სამინისტროს საავტომობილო გზების დეპარტამენტი	ობიექტის დასახელება შიდასახელმწიფოებრივი მნიშვნელობის (მ-122) ლენტეხი-გაგარის საავტომობილო გზის კმ 1+000-კმ 7+000 მონაკვეთის რეაბილიტაცია		დირექტორი: თ. კუხიანიძე	შეამოწმა: ო. ავაშიძე	პკ 2+60 ზე რკინა-გებონის მილის d-1.0 მ L - 8.0 მ მოწყობა	
	შემსრულებელი: შპს „აბსოლუტ სერვისი“; სპ 205256523 ქ. თბილისი, ხერბიანის №37 ტელ: +995 322 544882 Info@absolutservice.ge; Infoabsolutservice@gmail.com	პროექტის მთ. ინჟინერი: დ. კვარაცხელია		შეამოწმა: ვ. ჯღამია	მასშტაბი: 1:100 ნახაზის ორიგინალური ზომა: A-3 420X247	თარიღი: 28/09/2020 ნახაზის №: 5-2	

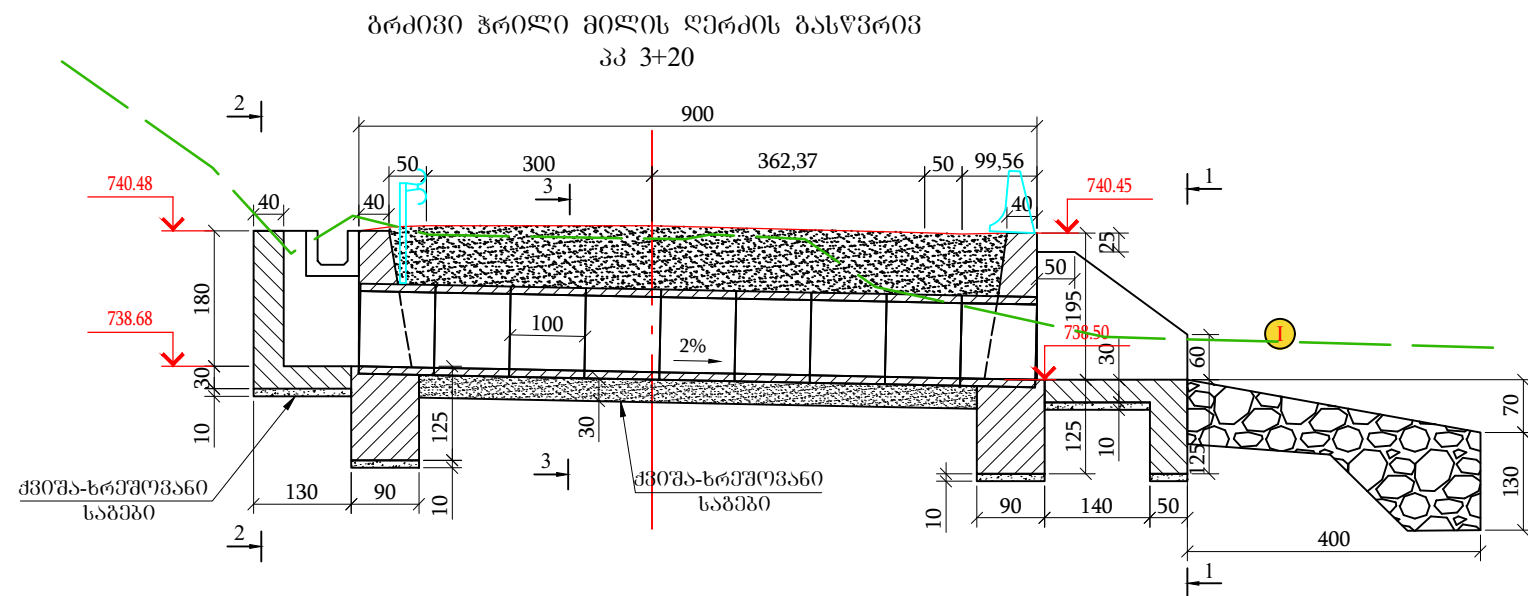


გ ე გ მ ა
(მრილი ნახვენები არ არის)

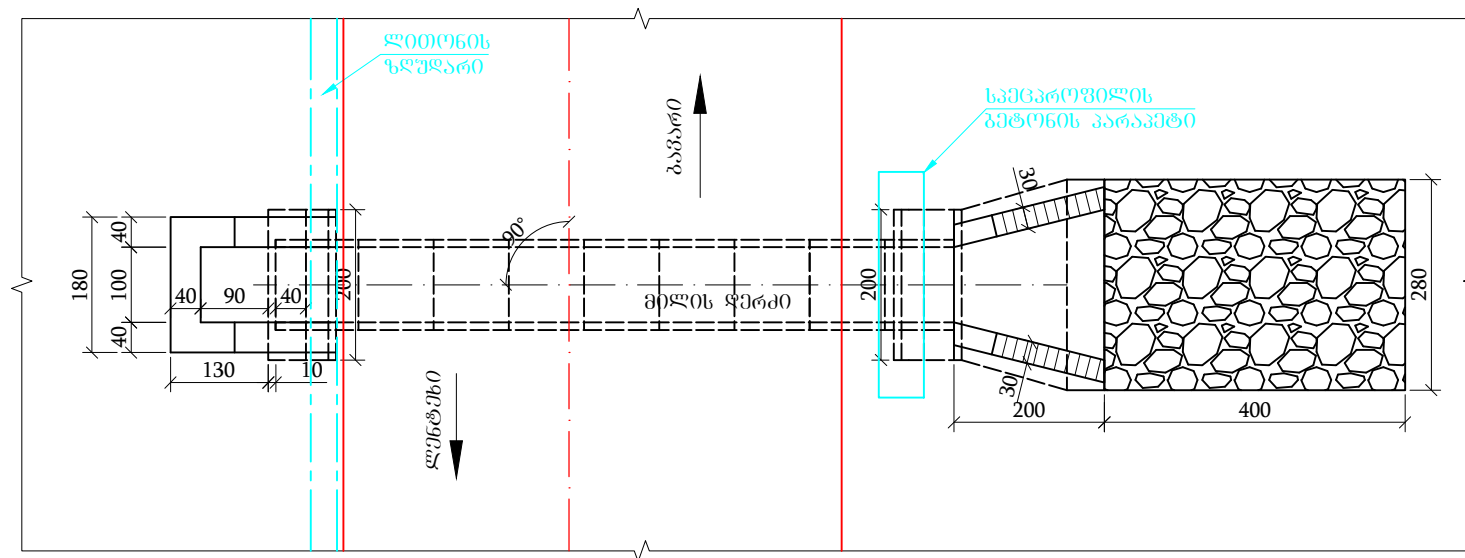


კვეთი 2-2
(მრილი ნახვენები არ არის)

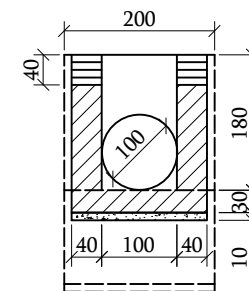

კვეთი 3-3
(მრილი ნახვენები არ არის)

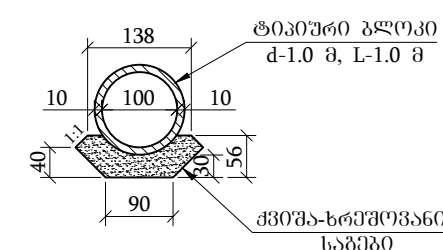

კვეთი 1-1
(მრილი ნახვენები არ არის)

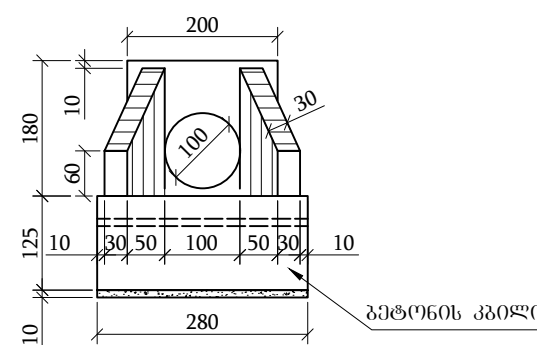


შენიშვნა:

1. კონსტრუქციულ დეტალებზე ზომები მოცემულია სმ-ში, ხოლო ნიშნულები მ-ში
2. მილი დაკრეპებულია ტიპური ალბომით, სერი 3.501.144 ანალოგიით
3. განსახორციელებელი სამუშაოთა სახეობები და მოცულობები მოცემულია ცალკე უწყისში


გეოლოგია

① ღორღნარი ლოდების ჩანართებით: ჯგ.398, კატ.III, p-2.06 გ/სმ³, φ-29°, E-468 კგ.ძ/სმ² R_g-4.5 კგ.ძ/სმ²


	დამკვეთი: სამართლებელ რეგისტრირებული განვითარების და ინვესტიციური სამართლებრივი სააგენტო (სააგენტო) გზების დეპარტამენტი	ობიექტის დასახელება შიდასახელმწიფოებრივი მნიშვნელობის (მ-122) ლენტხი-გაგარის საავტომობილო გზის კმ 1+000-კმ 7+000 მონაკვეთის რეკონსტრუქცია	დირექტორი: თ. კუნიანიძე	შეამოწმა: ო. ავაშიძე	პკ 3+20 ზე რკინა-ბეტონის მილის d-1.0 მ L - 9.0 მ მოწყობა
	შემსრულებელი: შპს „აბსოლუტ სერვისი“; სპ 205256523 ქ. თბილისი, ხერბიანის №37 ტელ: +995 322 544882 Info@absoluteservice.ge; Infoabsoluteservice@gmail.com		პროექტის მთ. ინჟინერი: ლ. კვარაცხელია	შეამოწმა: მ. ჯღამია	მასშტაბი: 1:100 თარიღი: 28/09/2020 ნახაზის ორიგინალური ზომა: A-3 420X247 ნახაზის №: 5-3

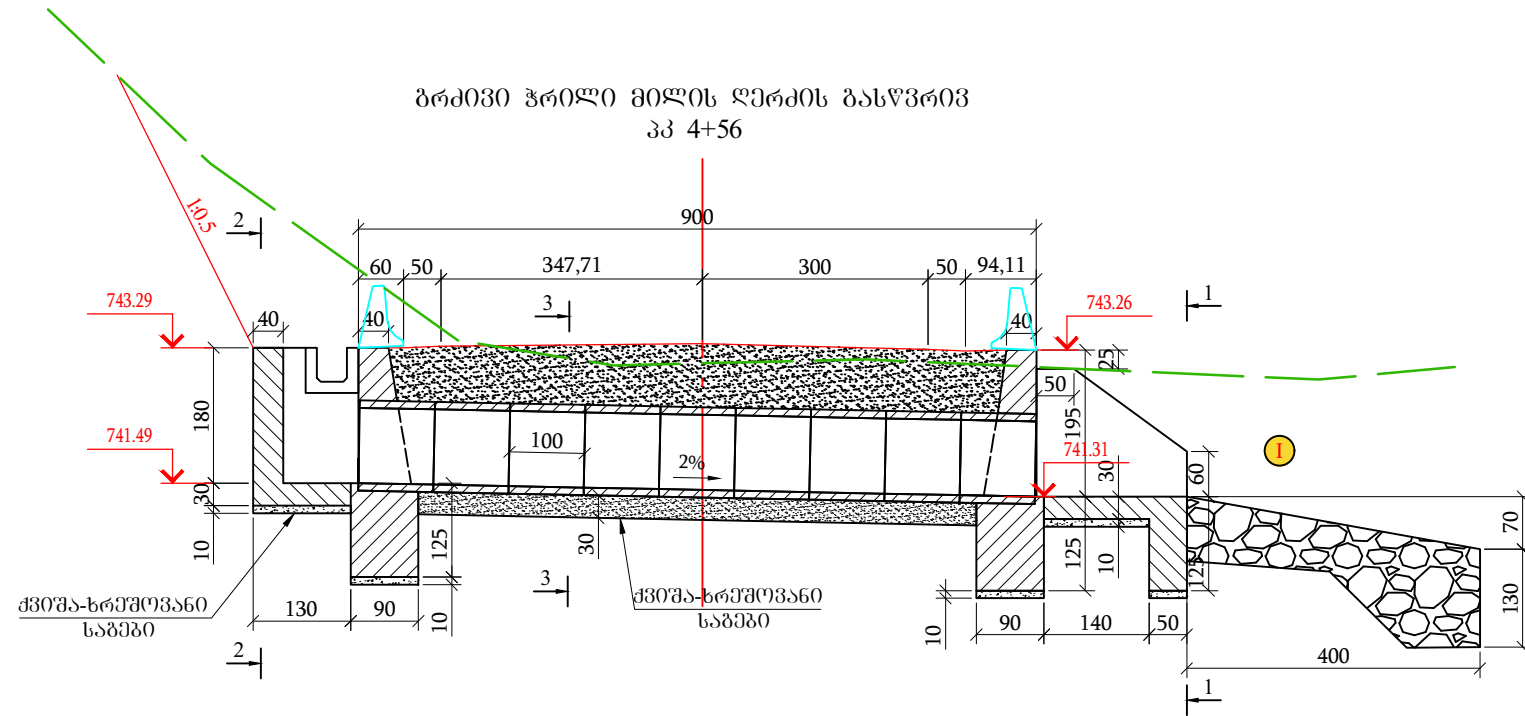


გ ე გ მ ა
(მრილი ნახვენები არ არის)

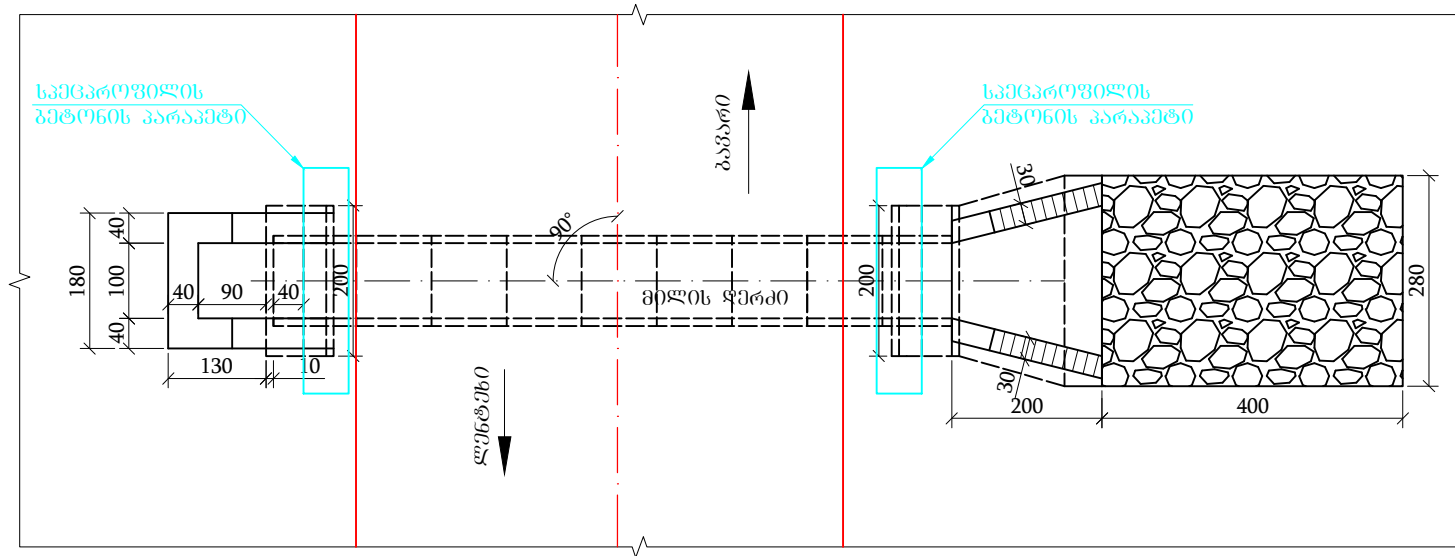


კვეთი 2-2
(მრილი ნახვენები არ არის)

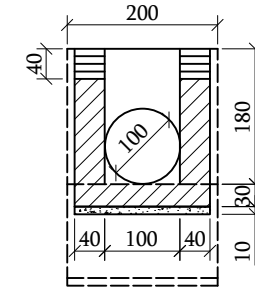

კვეთი 3-3
(მრილი ნახვენები არ არის)

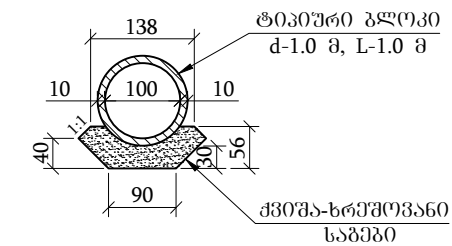

კვეთი 1-1
(მრილი ნახვენები არ არის)

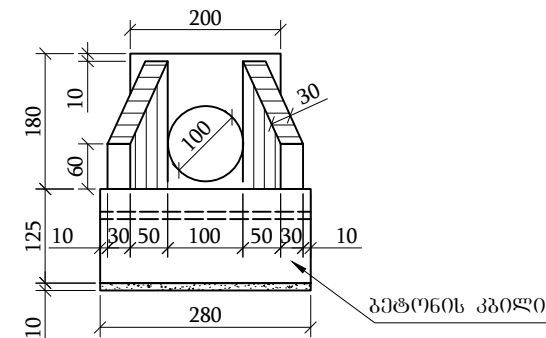


შენიშვნა:

1. კონსტრუქციულ დეტალებზე ზომები მოცემულია სმ-ში, ხოლო ნიშნულები მ-ში
2. მილი დაკრეპტებულია ტიპური ალბომით, სერია 3.501.144 ანალოგიით
3. განსახორციელებელი სამუშაოთა სახეობები და მოცულობები მოცემულია ცალკე უწყისში


გეოლოგია

① ღორღნარი ლოდების ჩანარებით: ჯგ.398, კატ.III, p-2.06 გ/სმ³, φ-29°, E-468 კგ.ა/სმ² R₀-4.5 კგ.ა/სმ²


	დამკვეთი: სამართლებლო რეპროდუქტიული განვითარების და ინფორმაციული საინჟინერო საავტორო გზების დეპარტამენტი	ობიექტის დასახელება შიდასახელმწიფოებრივი მნიშვნელობის (მ-122) ღუნების-გაგარის საავტორო გზის კმ 1+000-კმ 7+000 მონაკვეთის რეკონსტრუქცია		დირექტორი: თ. კუნიანიძე	შეამოწმა: ო. ავაშიძე	პკ 4+56 ზე რკინა-გეტონის მილის d-1.0 მ L - 9.0 მ მოწყობა	
	შემსრულებელი: შპს „აბსოლუტ სერვისი“; სპ 205256523 ქ. თბილისი, ხერბიანის №37 ტელ: +995 322 544882 Info@absolutservice.ge; Infoabsolutservice@gmail.com			პროექტის მთ. ინჟინერი: დ. კვარაცხელია	შეამოწმა: ვ. ჯაფარიძე	მასშტაბი: 1:100 ნახაზის ორიგინალური ზომა: A-3 420X247	თარიღი: 28/09/2020 ნახაზის №: 5-4

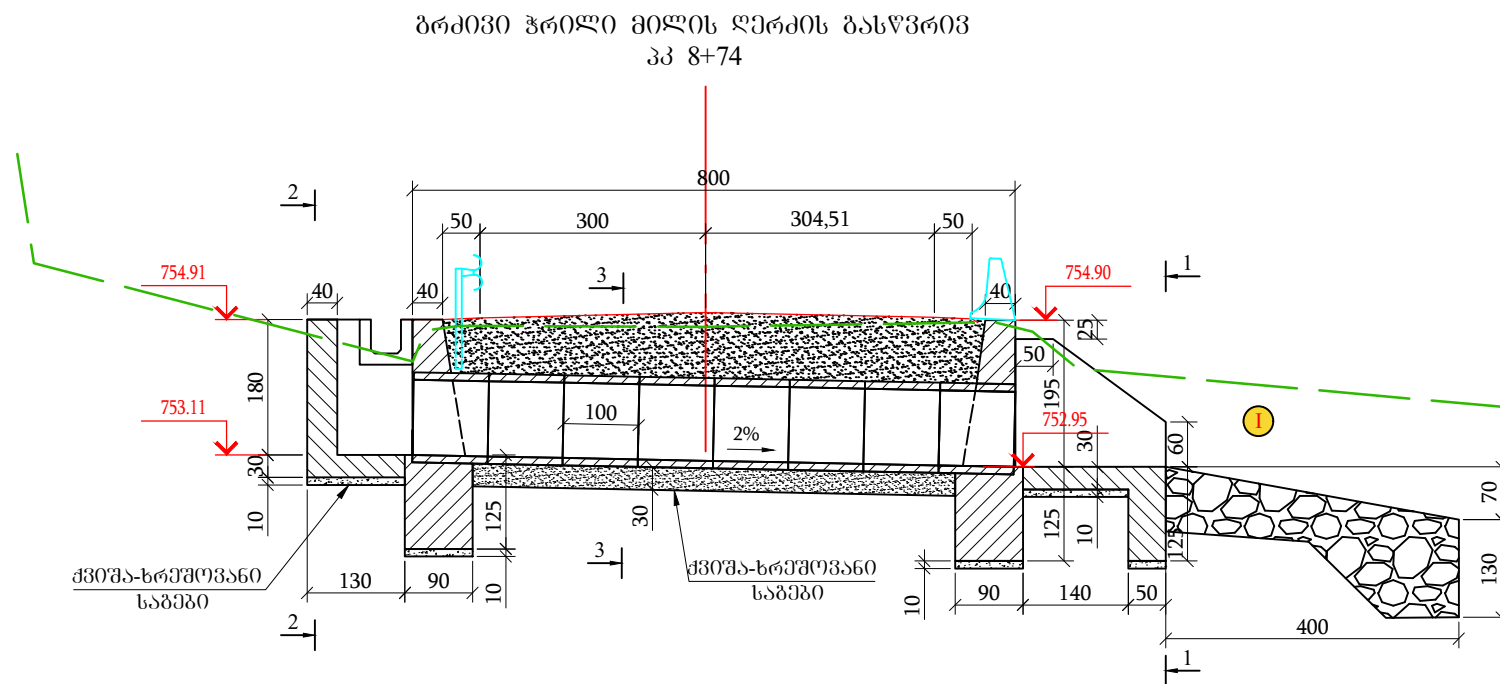


გ ე ბ მ ა
(ყრილი ნახვენები არ არის)

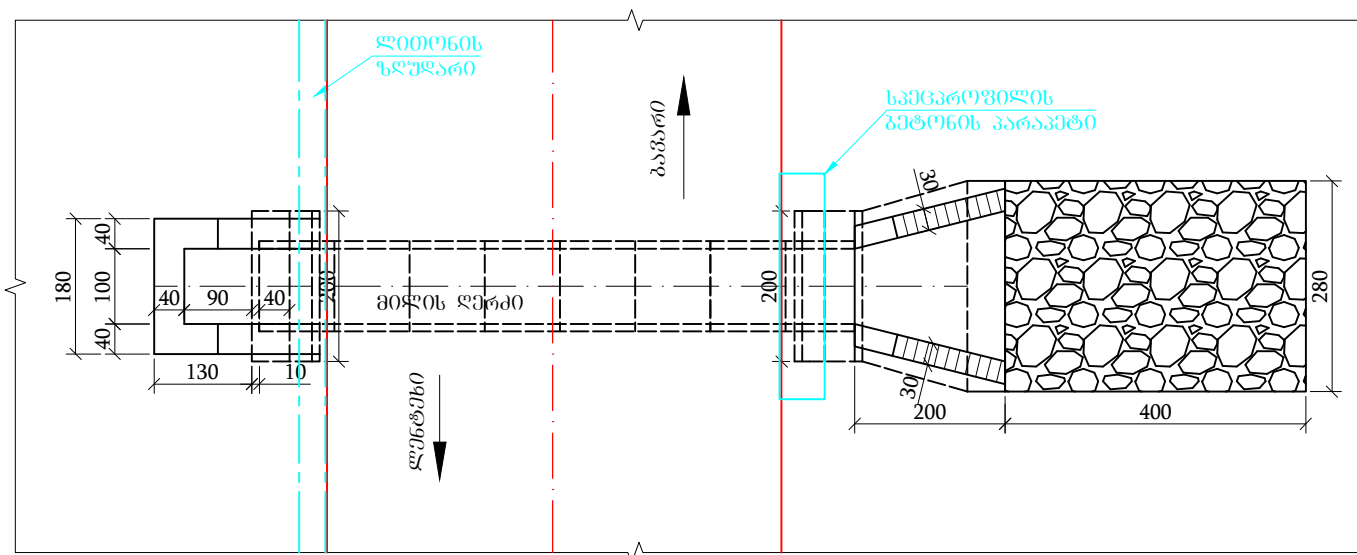


კვეთი 2-2
(ყრილი ნახვენები არ არის)

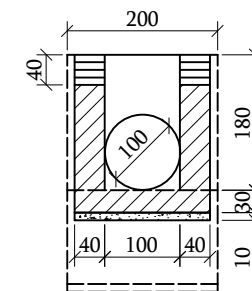

კვეთი 3-3
(ყრილი ნახვენები არ არის)

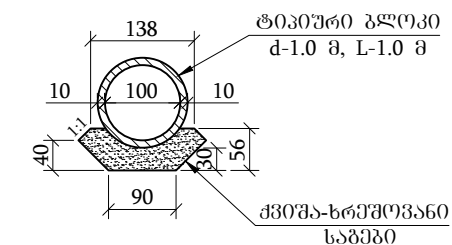

კვეთი 1-1
(ყრილი ნახვენები არ არის)

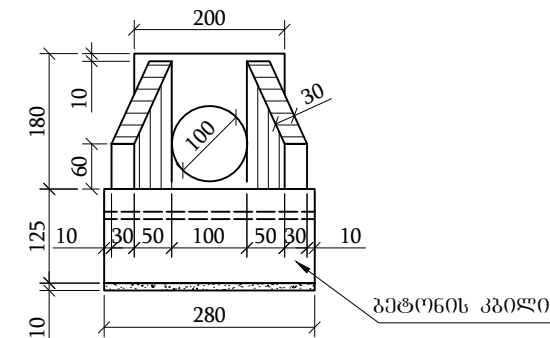


შენიშვნა:

1. კონსტრუქციულ დეტალებზე ზომები მოცემულია სმ-ში, ხოლო ნიშნულები მ-ში
2. მილი დაკრეპებულია ტიპური ალბომით, სერია 3.501.144 ანალოგიით
3. განსახორციელებელი სამუშაოთა სახეობები და მოცულობები მოცემულია ცალკე უწყისში


გეოლოგია

① ღორღნარი ლოდების ჩანარებით: ჯგ.398, კატ.III, p-2.06 გ/სმ³, φ-29°, E-468 კგ.ძ/სმ² R₀-4.5 კგ.ძ/სმ²


	დამკვეთი: საქართველოს რეგიონალური განვითარების და ინფრასტრუქტურის სამინისტროს საავტომობილო გზების დეპარტამენტი	ობიექტის დასახელება შიდასახელმწიფოებრივი მნიშვნელობის (მ-122) ლენტეხი-გაგარის საავტომობილო გზის კმ 1+000-კმ 7+000 მონაკვეთის რეაბილიტაცია		დირექტორი: თ. კუხიანიძე	შეამოწმა: ო. ავაშიძე	პპ 8+74 ზე რკინა-გზის მილის d-1.0 მ L - 8.0 მ მოწყობა	
	შემსრულებელი: შპს „აბსოლუტ სერვისი“; სპ 205256523 ქ. თბილისი, ხერბიანის №37 ტელ: +995 322 544882 Info@absoluteservice.ge; Infoabsoluteservice@gmail.com	პროექტის მთ. ინჟინერი: დ. კვარაცხელია		შეამოწმა: ვ. ჯღამია	მასშტაბი: 1:100	თარიღი: 28/09/2020	ნახაზის ორიგინალური ზომა: A-3 420X247

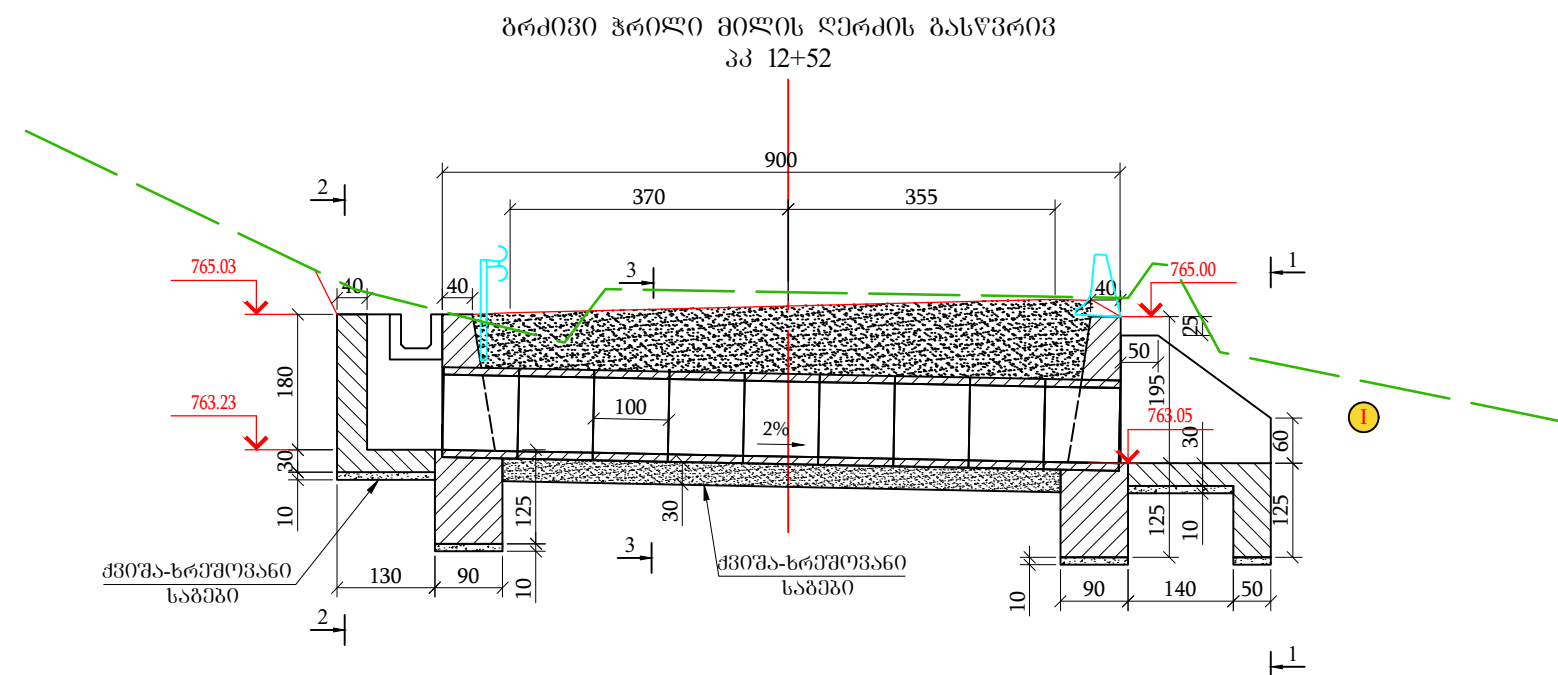


კვეთი 2-2
(მრილი ნახვენები არ არის)

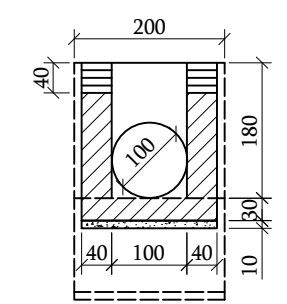


კვეთი 3-3
(მრილი ნახვენები არ არის)

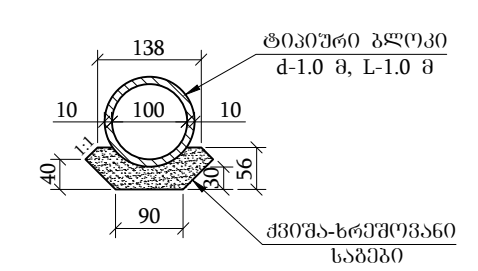

გ ე გ მ ა
(მრილი ნახვენები არ არის)


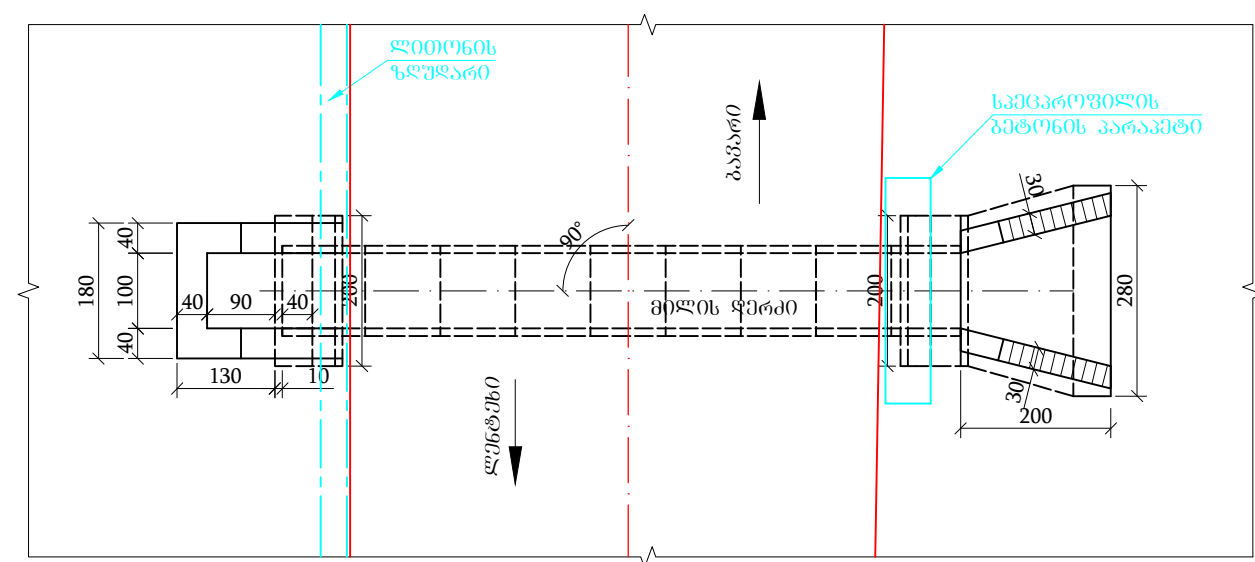



კვეთი 1-1
(მრილი ნახვენები არ არის)

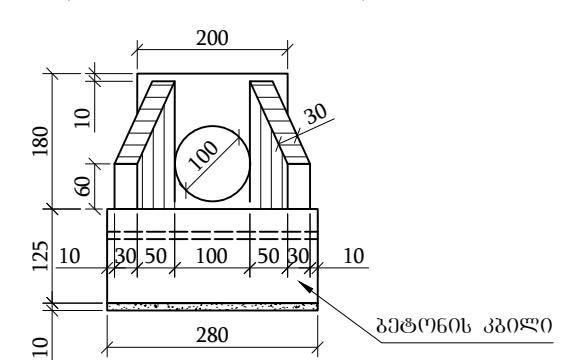


- შენიშვნა:
1. კონსტრუქციულ ღებალეზე ზომები მოცემულია სმ-ში, ხოლო ნიშნულები მ-ში
 2. მილი ღებრქეშქეულია ტიპიური ალბომი, სერია 3.501.144 ანალოგიით
 3. ბანსახორციელეგელი სამქმართა სახეობები ღა მოცულობები მოცემულია ცალქე უქქისში

გეოლოგია
① ღორღნარი ღოდების ჩანარეებით: ჯგ.398, კატ.III, p-2.06 გ/სმ³, φ-29°, E-468 კგ.ა/სმ² R₀-4.5 კგ.ა/სმ²

 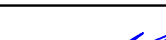
	ღამკვეთი: საქართველოს რემიონალური ბანკითარების ღა ინფრასტრუქტურის სამინისტროს საავტომობილო გზების ღეპარტამენტი	ობიექტის ღასახელება შიღასახელმწიროვოებრივი მნიშვნელობის (შ-122) ღენტქნი-ბაგარის საავტომობილო გზის კმ 1+000-კმ 7+000 მონაკვეთის რეაბილიტაცია	ღირქმქორი: თ. კუხიანიქმ 	შქაღბინა: თ. აბაშიქმ 	პკ 12+52 ზე რქინა-ბეტონის მილის d-1.0 მ L - 9.0 მ მოქქობა	
	შემსრულებელი: შქს „აბსოლუტ სერვისი“; სპ 205256523 ა. თბილისი, ხერბიანის №37 ტელ: +995 322 544882 Info@absolutservice.ge; Infoabsolutservice@gmail.com		პროექტის მი. ინქონერი: ღ. კვარაცხელია 	შქამოქმა: გ. ჯღამია 	მასშტაბი: 1:100 თარიღი: 28/09/2020	ნახაზის ორიგინალური ზომა: A-3 420X247 ნახაზის №: 5-6

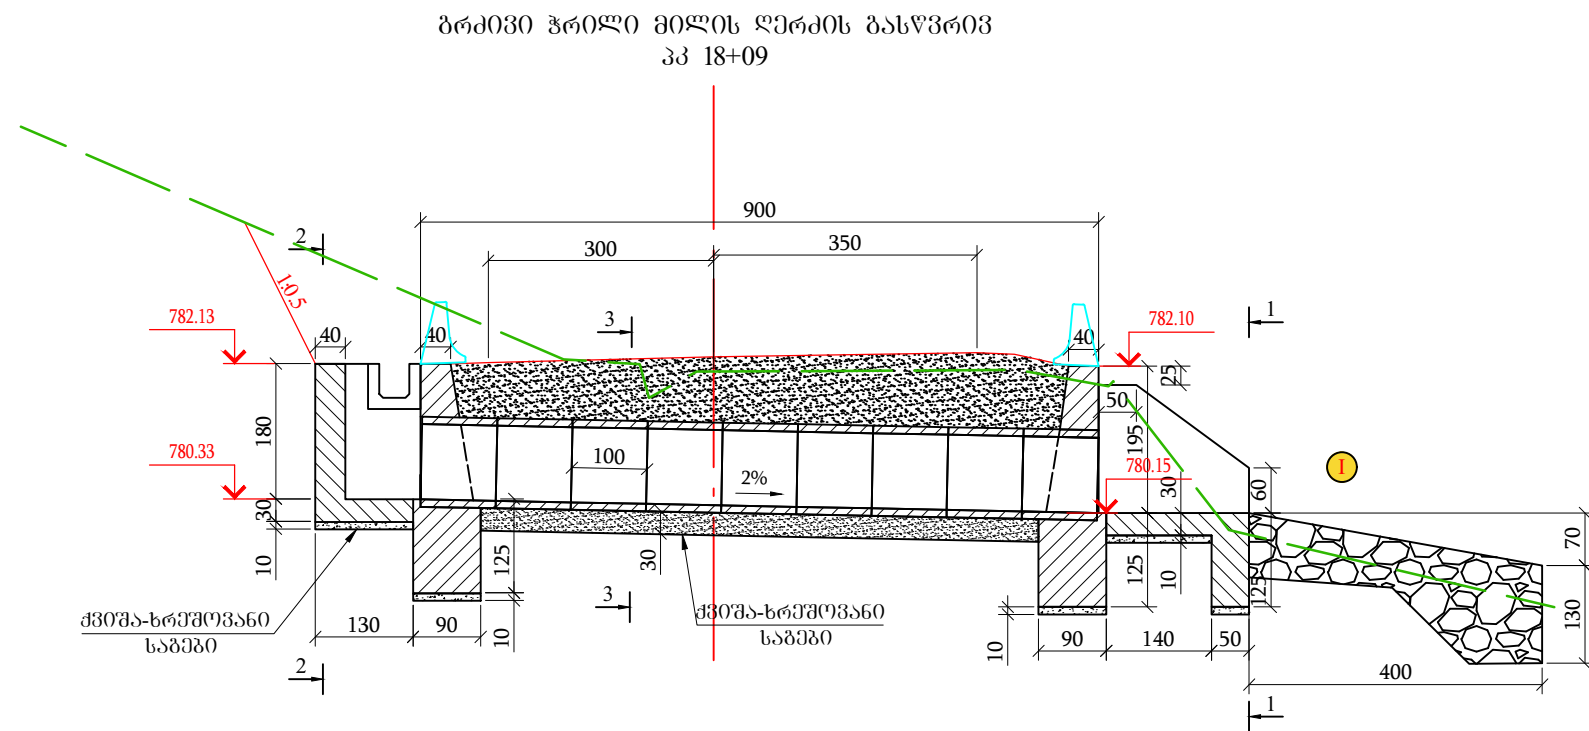


გ ე გ მ ა
(მრილი ნახვენები არ არის)

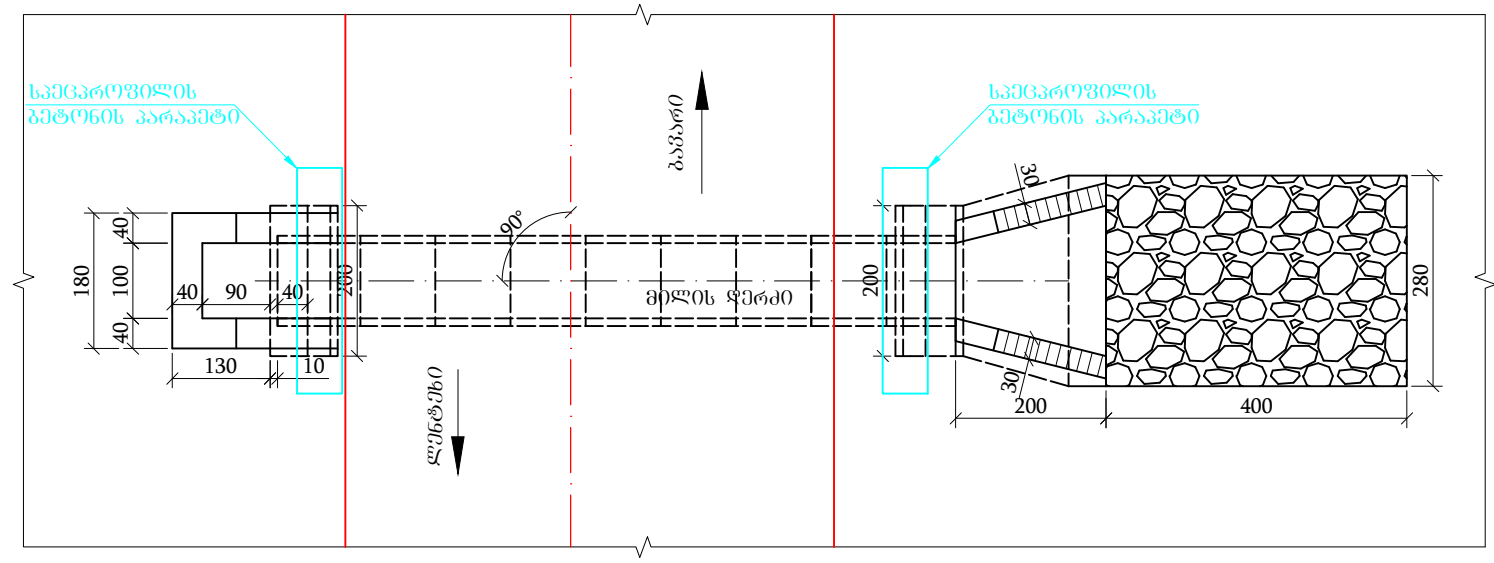


კვეთი 2-2
(მრილი ნახვენები არ არის)

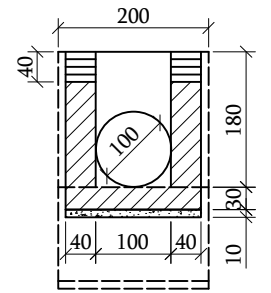

კვეთი 3-3
(მრილი ნახვენები არ არის)


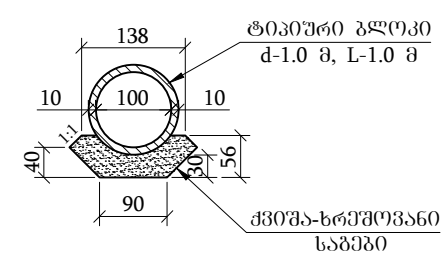



კვეთი 1-1
(მრილი ნახვენები არ არის)

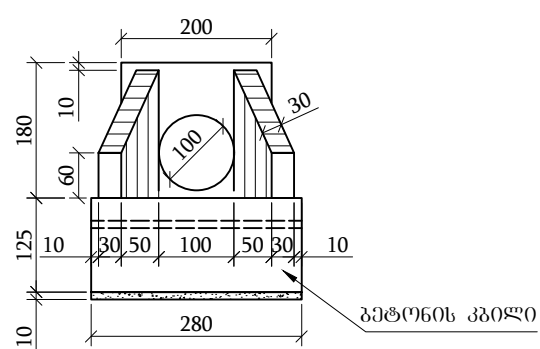


- შენიშვნა:
- კონსტრუქციულ დეტალებზე ზომები მოცემულია სმ-ში, ხოლო ნიშნულები მ-ში
 - მილი დაკრძალულია ტიპური ალგოით, სერი 3.501.144 ანალოგიით
 - ბანსახორციელებელი სამუშაოთა სახეობები და მოცულობები მოცემულია ცალკე უწყისში

გეოლოგია
① ღორღნარი ლოდების ჩანარებით. ჯგ.398, კატ.III, p-2.06 გ/სმ³, φ-29°, E-468 კგ.ძ/სმ² R₀-4.5 კგ.ძ/სმ²

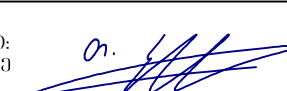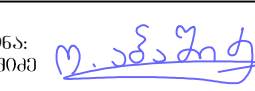
 დამკვეთი: საქართველოს რეგიონალური განვითარების და ინფრასტრუქტურის სამინისტროს საავტომობილო გზების დეპარტამენტი	ობიექტის დასახელება შიდასახელმწიფოებრივი მნიშვნელობის (მ-122) ლენტები-გაგარის საავტომობილო გზის კმ 1+000-კმ 7+000 მონაკვეთის რეკონსტრუქცია	დირექტორი: თ. კუხიანიძე 	შეამოწმა: ო. ავაშიძე 	პკ 18+09 ზე რკინა-ბეტონის მილის d-1.0 მ L - 9.0 მ მოწყობა	
შემსრულებელი: შპს „აბსოლუტ სერვისი“; სპ 205256523 ძ. თბილისი, ხერბიანის №37 ტელ: +995 322 544882 Info@absoluteservice.ge; Infoabsoluteservice@gmail.com 		პროექტის მთ. ინჟინერი: დ. კვარაცხელია 	შეამოწმა: ვ. ჯღამია 	მასშტაბი: 1:100 ნახაზის ორიგინალური ზომა: A-3 420X247	თარიღი: 28/09/2020 ნახაზის №: 5-7

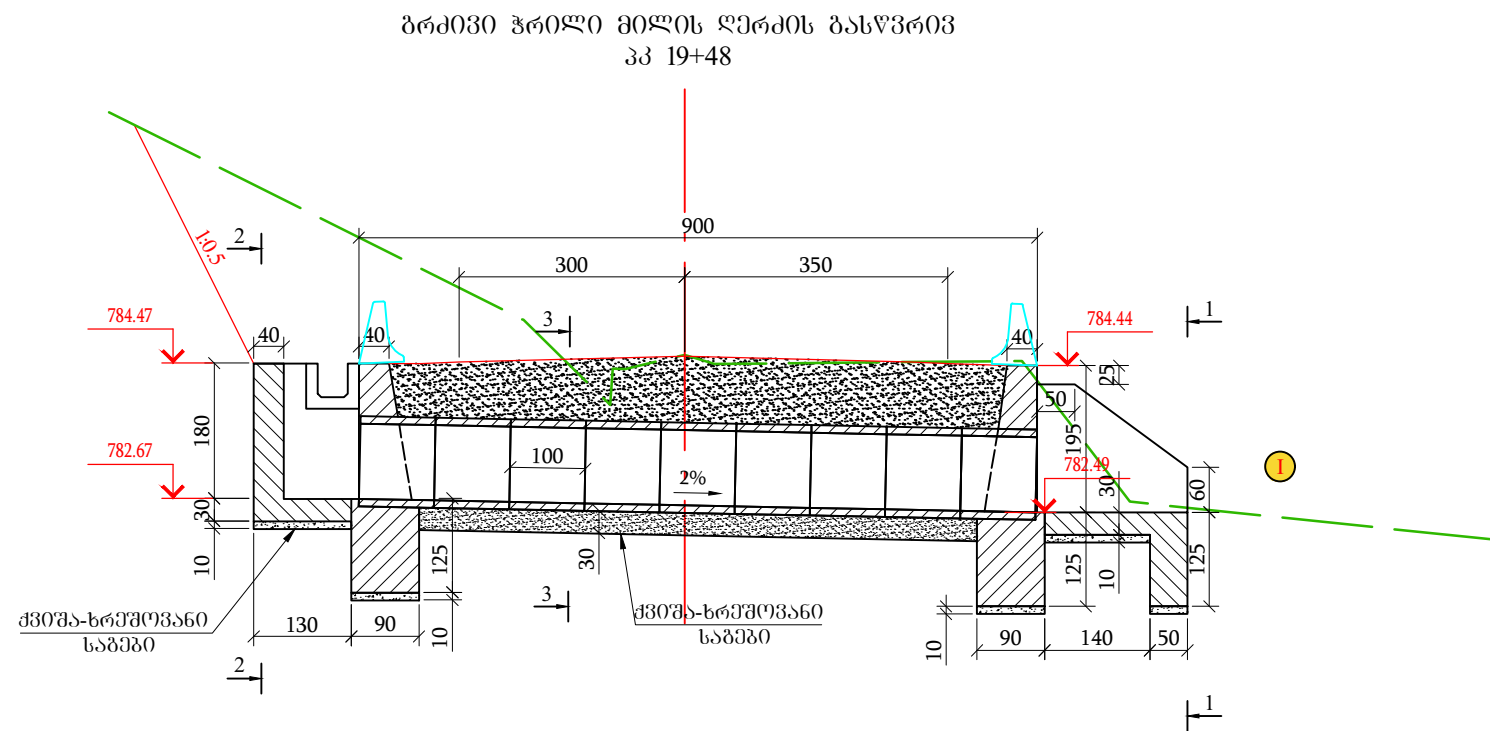


კვეთი 2-2
(ჰრილი ნაჩვენები არ არის)

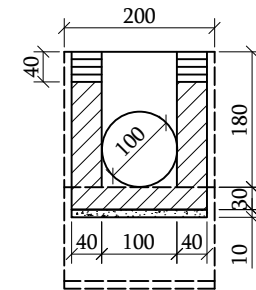


კვეთი 3-3
(ჰრილი ნაჩვენები არ არის)

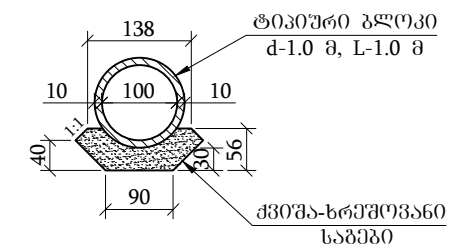

გ ე გ მ ა
(ჰრილი ნაჩვენები არ არის)

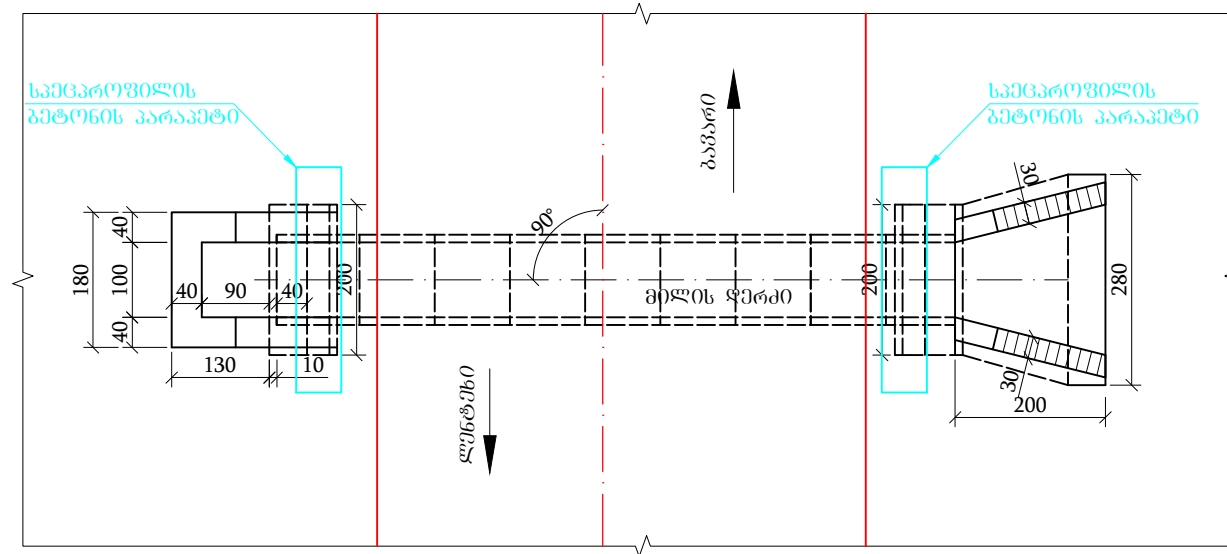

კვეთი 1-1
(ჰრილი ნაჩვენები არ არის)

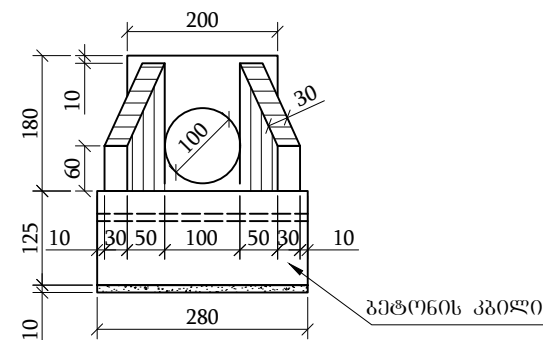

შენიშვნა:


1. კონსტრუქციულ დეტალებზე ზომები მოცემულია სმ-ში, ხოლო ნიშნულები მ-ში
2. მილი დაკრძალულია ტიპური ალგოთით, სერია 3.501.144 ანალოგიით
3. განსახორციელებელი სამუშაოთა სახეობები და მოცულობები მოცემულია ცალკე უწყისში

გეოლოგია

① ღორღნარი ლოდების ჩანარებით. ჯგ.398, კატ.III, p-2.06 გ/სმ³, φ-29°, E-468 კგ.ძ/სმ² R_g-4.5 კგ.ძ/სმ²

	დამკვეთი: საქართველოს რეგიონალური განვითარების და ინფრასტრუქტურის სამინისტროს საავტომობილო გზების დეპარტამენტი	ობიექტის დასახელება შიდასახელმწიფოებრივი მნიშვნელობის (მ-122) ღენთხი-გაგარის საავტომობილო გზის კმ 1+000-კმ 7+000 მონაკვეთის რეაბილიტაცია		დირექტორი: თ. კუხიანიძე	შეამოწმა: ო. ავაშიძე	პპ 19+48 ზე რკინა-ბეტონის მილის d-1.0 მ L - 9.0 მ მოწყობა	
	შემსრულებელი: შპს „აბსოლუტ სერვისი“; სპ 205256523 ძ. თბილისი, ხერბიანის №37 ტელ: +995 322 544882 Info@absoluteservice.ge; Infoabsoluteservice@gmail.com			პროექტის მთ. ინჟინერი: დ. კვარაცხელია	შეამოწმა: ვ. ჯღამია	მასშტაბი: 1:100 ნახაზის ორიგინალური ზომა: A-3 420X247	თარიღი: 28/09/2020 ნახაზის №: 5-8

A horizontal line with tick marks at both ends and four interior points. Above the line, the number 900.0 is centered. Below the line, the segments are labeled from left to right: 50, 300.0, 300.0, and 50.

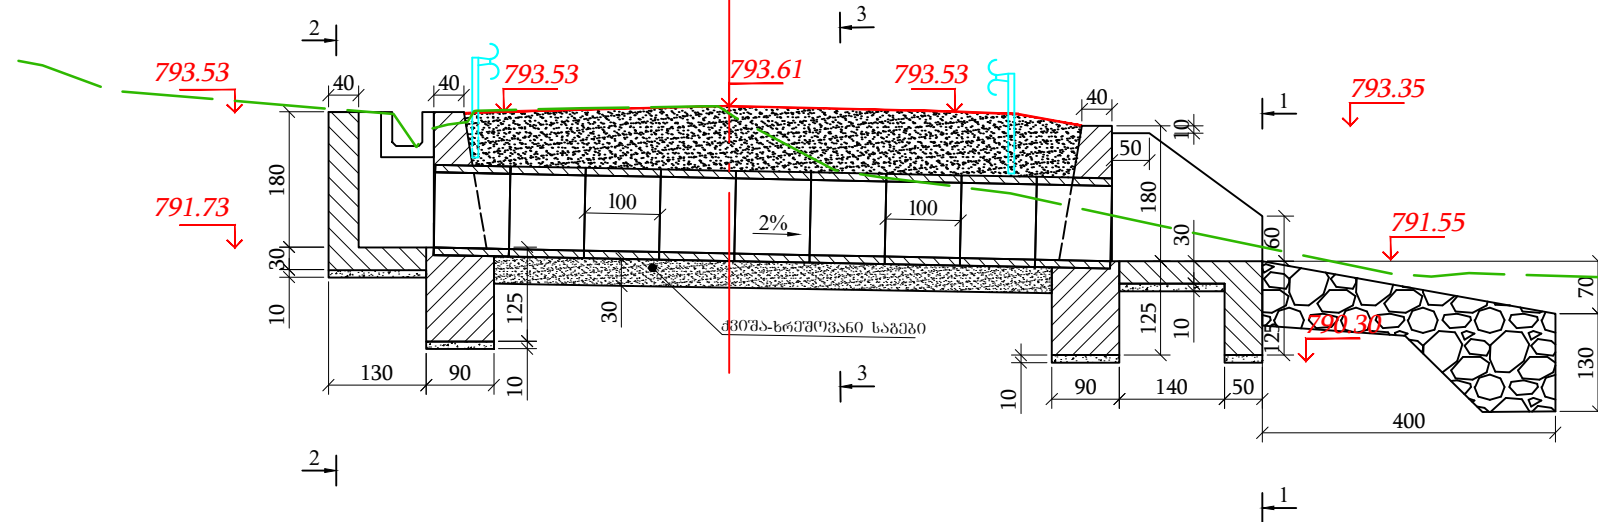

ლიტონის ფლუდარი

გაზარი

ლიტონის ფლუდარი

ტიპიური გლოპი
d=1.0 მ, L=1.0 მ

ქვიშა-ხრეშოვანი
ნაშენი

1. კონსტრუქციულ დეტალებზე ზომები მონიშნულია სმ-ში, ხოლო ნიშნულები მ-ში
2. მილი დაპროექტებულია ტიპიური ალბომით, სერია 3.501.144 ანალოგიით
3. განსახორციელებელი სამუშაოთა სახეობები და მოცულობები მონიშნულია ცალკე უწყისში

① ღორღნარი ღოდების ჩანართებით. ჯგ.398, კატ.III, p-2.06 გ/მ³, φ-29⁰, E-468 კგ.ძ/მ² R₀-4.5 კგ.ძ/მ²



შიდასახელმწიფოებრივი მნიშვნელობის (შ-122)
 ლენტეხი-გაგარის საავტომობილო გზის კმ 1+000-კმ
 7+000 მონაკვეთის რეაბილიტაცია

an. 

დ. ავალიანის

၇.၁၆၁၇၄

3.5

პპ 23+93 ზმ რკინა-ბეტონის მიწის d-1.0 მ
L - 9.0 მ მოწყობა

ნახაზის ორიგინალური ზომა: A-3 420X247	ნახაზის №: 5-9
--	----------------

ტვიპური გზოვითი
d=1.0 მ, L=1.0 მ



138
100
10
10
40
90
56
30

ქვიშა-ხრეშობის საშაბი


გამტონის კვილი

① ღორღნარი ლოდების ჩანართებით. ჯგ.398, კატ.III, p-2.06 გ/სმ³, φ-29⁰, E-468 კგ.ძ/სმ² R₀-4.5 კგ.ძ/სმ²


	დაამკვეთი: საქართველოს რეგიონალური განვითარების და ინფრასტრუქტურის სამინისტროს საავტომობილო გზების დეპარტამენტი	ობიექტის დასახელება შიდასახელმწიფოებრივი მნიშვნელობის (მ-122) ლენტეხი-გაგარის საავტომობილო გზის კმ 1+000-კმ 7+000 მონაკვეთის რეაბილიტაცია	დირექტორი: თ. კუხიანძე 	შეაღბნა: ო. აბაშიძე 	პკ 25+30 ზე რკინა-ბეტონის მილის d-1.0 მ L - 8.0 მ მოწყობა	
	შემსრულებელი: შპს „აბსოლუტ სერვისი“ სკ 205256523 ქ. თბილისი, ხერგინის №37 ტელ: +995 322 544882 Info@absoluteservice.ge Infoabsoluteservice@gmail.com		პროექტის მთ. ინჟინერი: დ. კვარაცხელია 	შეამოწმა: ვ. ზღამაია 	მასშტაბი: 1:100 თარიღი: 28/09/2020	ნახაზის ორიგინალური ზომა: A-3 420X247 ნახაზის №: 5-10

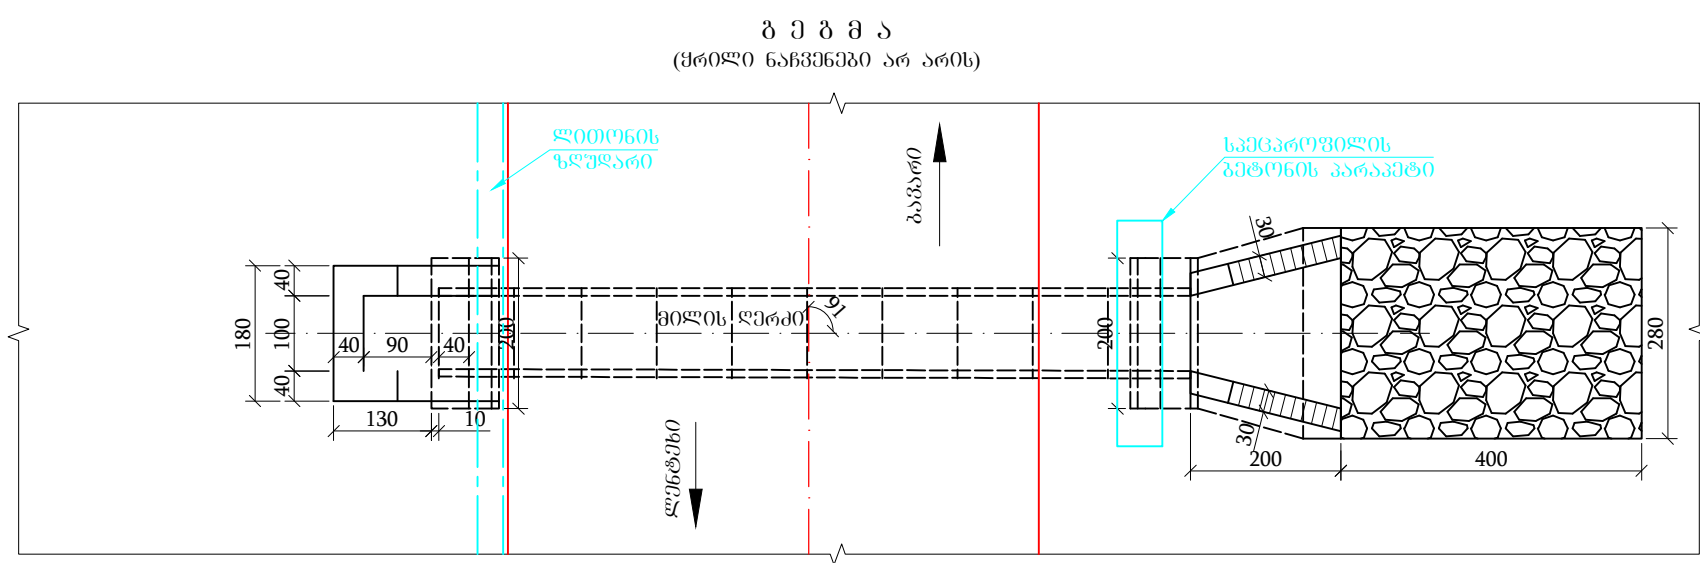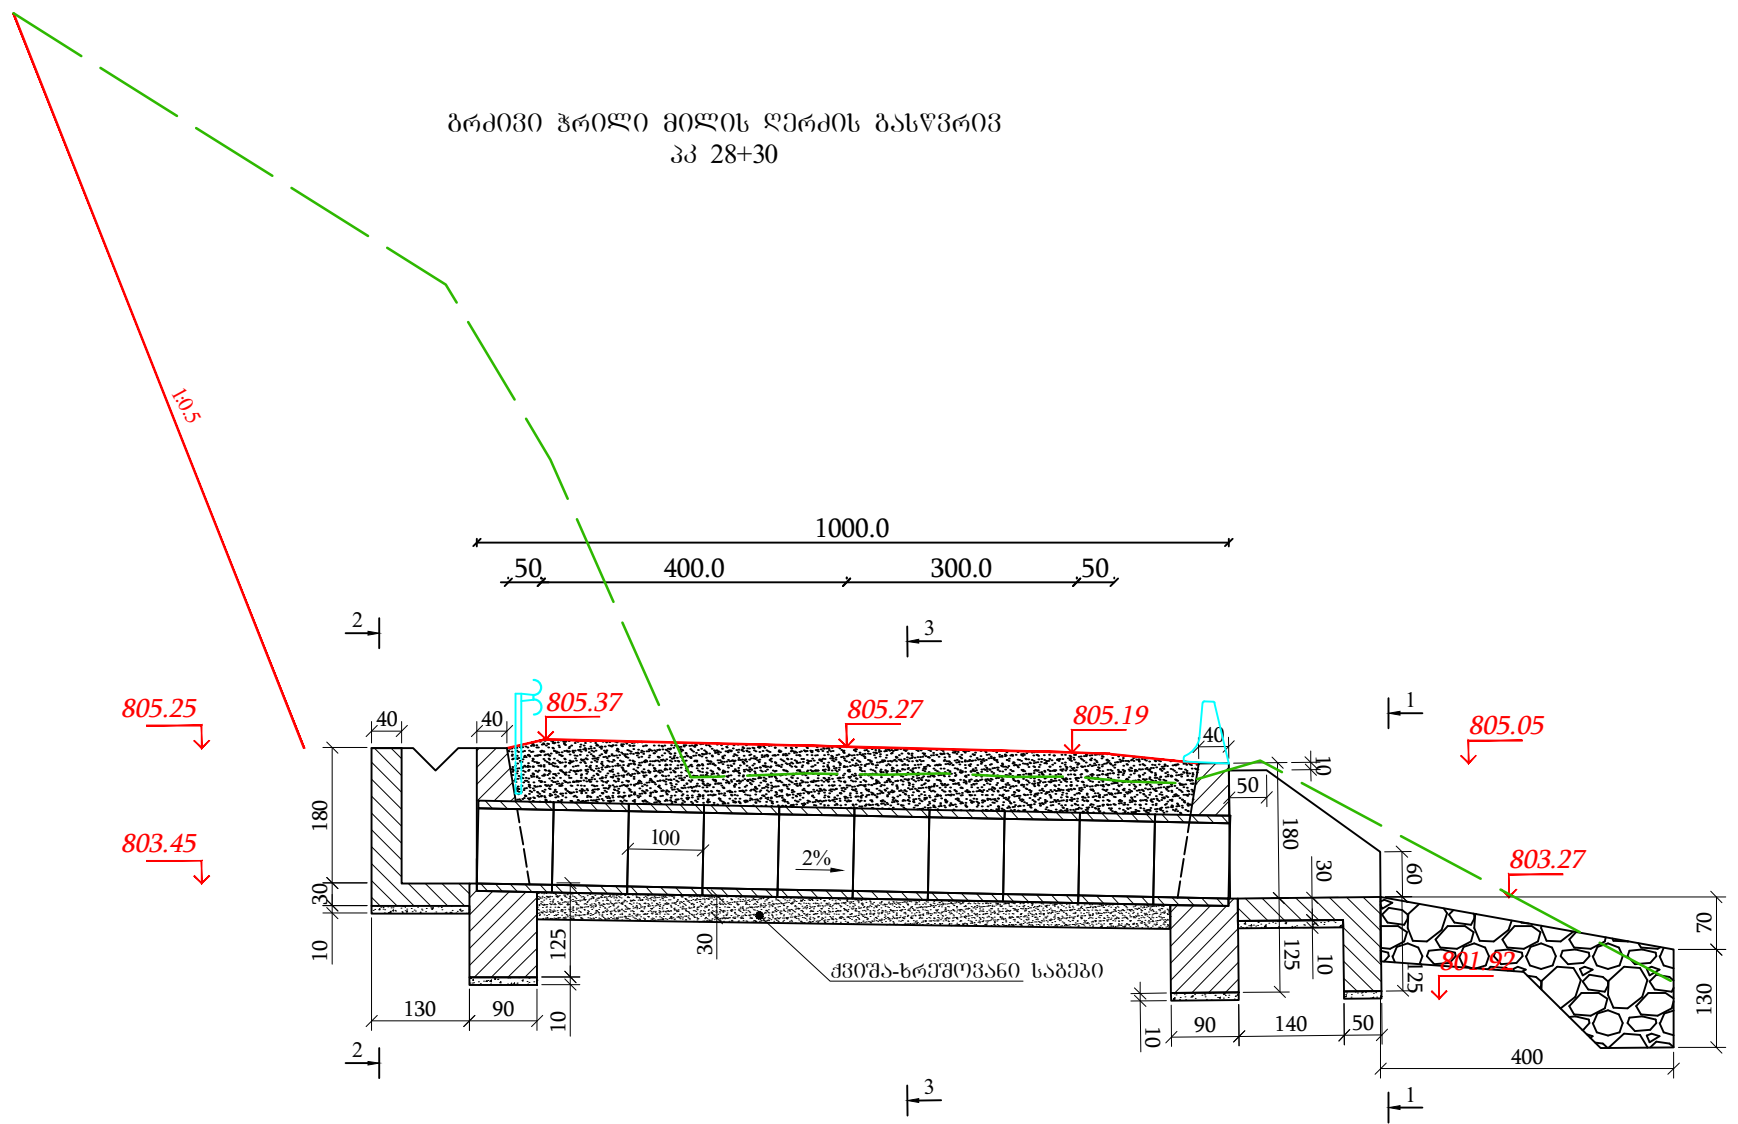


კვეთი 2-2
(მრილი ნახვენები არ არის)

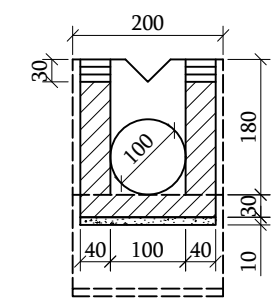

კვეთი 3-3
(მრილი ნახვენები არ არის)


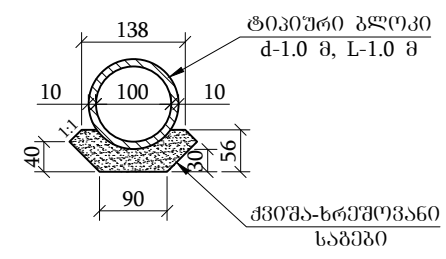


კვეთი 1-1
(მრილი ნახვენები არ არის)

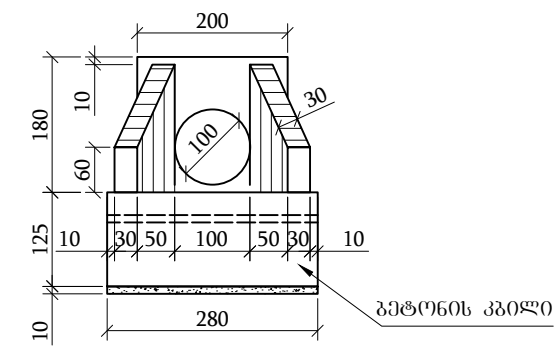


- შენიშვნა:
1. კონსტრუქციულ დეტალებზე ზომები მოცემულია სმ-ში, ხოლო ნიშნულები მ-ში
 2. მილი დაკრეფილია ტიპური ალგოთით, სერი 3.501.144 ანალოგიით
 3. განსახორციელებელი სამუშაოთა სახეობები და მოცულობები მოცემულია ცალკე უწყისში


გეოლოგია
① ღორღნარი ლოდების ჩანარებები. ჯგ.398, კარ.III, p-2.06 გ/სმ³, φ-29°, E-468 კგ/სმ² R₀-4.5 კგ/სმ²

 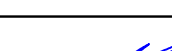	დამკვეთი: საქართველოს რეგიონალური განვითარების და ინფრასტრუქტურის სამინისტროს საავტომობილო გზების დეპარტამენტი	ობიექტის დასახელება შიდასახელმწიფოებრივი მნიშვნელობის (შ-122) ლენტეხი-გავარის საავტომობილო გზის კმ 1+000-კმ 7+000 მონაკვეთის რეაბილიტაცია	დირექტორი: თ. კუნიანიძე 	შეამოწმა: ო. აბაშიძე 	კპ 28+30 ზე რკინა-ბეტონის მილის d-1.0 მ L - 10.0 მ მოწყობა	
	შემსრულებელი: შპს „აბსოლუტ სერვისი“; სპ 205256523 ქ. თბილისი, ხერბიანის №37 ტელ: +995 322 544882 Info@absoluteservice.ge; Infoabsoluteservice@gmail.com		პროექტის მთ. ინჟინერი: დ. კვარაცხელია 	შეამოწმა: ვ. ჯღამია 	მასშტაბი: 1:100 თარიღი: 28/09/2020	ნახაზის ორიგინალური ზომა: A-3 420X247


ბრძოვი ზრილი მილის ღერძის გასწვრივ
პკ 35+33

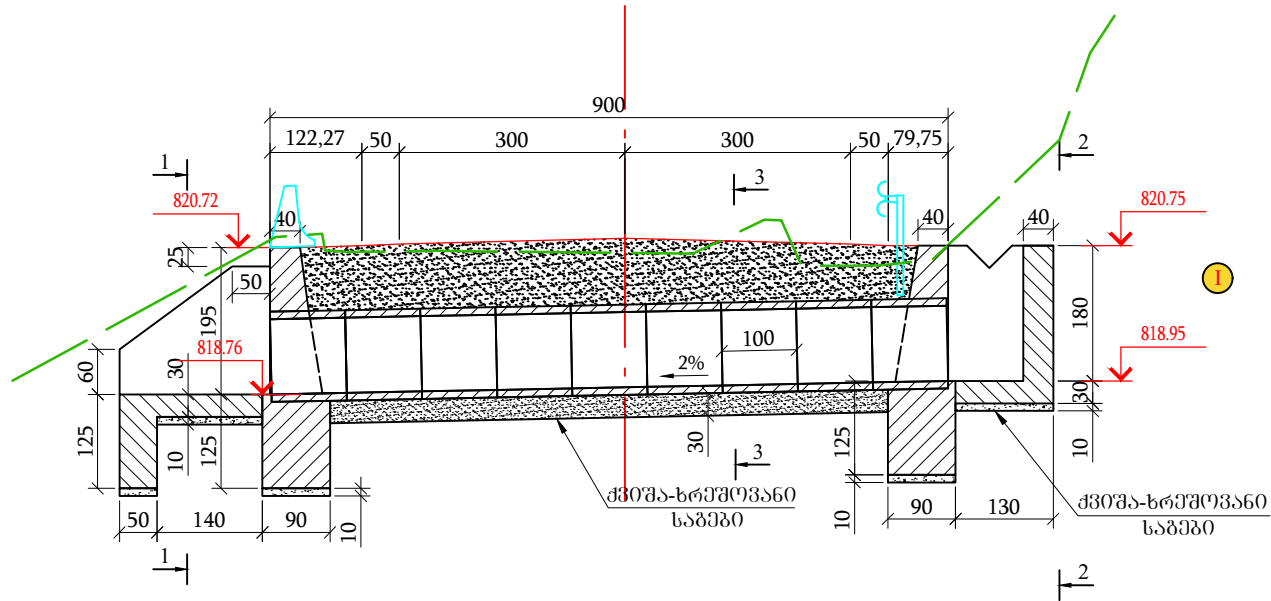


გ ე გ მ ა
(მრილი ნახვენიპი არ არის)

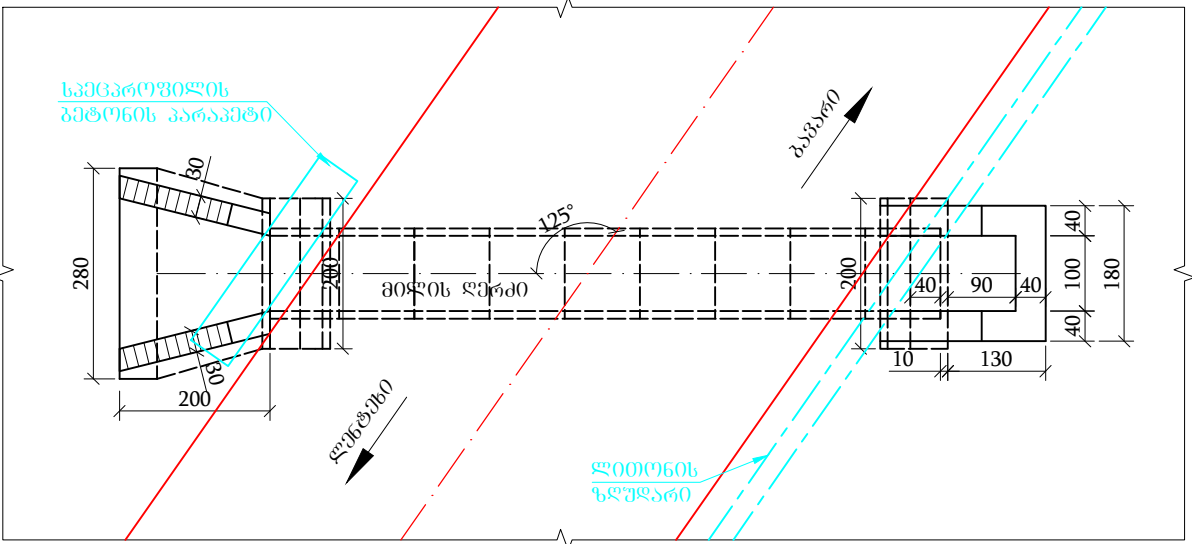


კვეთი 2-2
(მრილი ნახვენიპი არ არის)

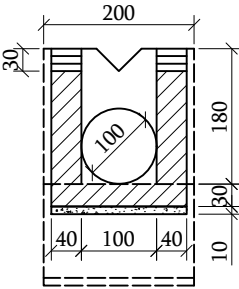

კვეთი 3-3
(მრილი ნახვენიპი არ არის)

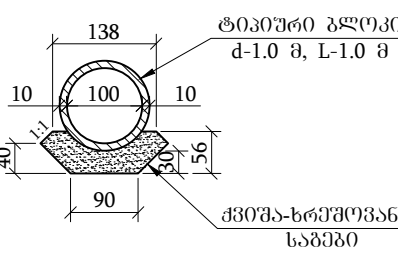

კვეთი 1-1
(მრილი ნახვენიპი არ არის)

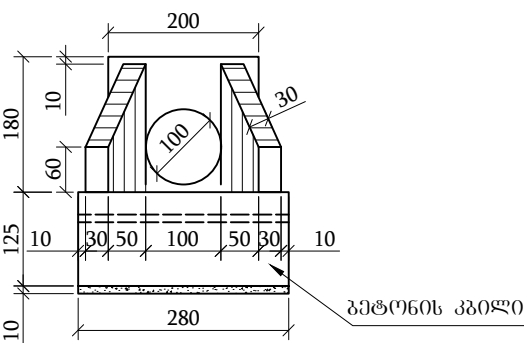


- შენიშვნა:
- კონსტრუქციულ დეტალებზე ზომები მოცემულია სმ-ში, ხოლო ნიშნულები მ-ში
 - მილი დაკრძალულია ტიპური ალგორითი, სერია 3.501.144 ანალოგიით
 - განსახორციელებელი სამუშაოთა სახეობები და მოცულობები მოცემულია ცალკე უწყისში


გეოლოგია
① ღორღნარი ღოდების ჩანარებით. ჯგ.398, კარ.III, p-2.06 გ/სმ³, φ-29°, E-468 კგ.ძ/სმ² R₀-4.5 კგ.ძ/სმ²

	დამკვეთი: საქართველოს რეგიონალური განვითარების და ინფრასტრუქტურის სამინისტროს საავტომობილო გზების დეპარტამენტი	ობიექტის დასახელება შიდასახელმწიფოებრივი მნიშვნელობის (მ-122) ლენტეხი-გაგარის საავტომობილო გზის კმ 1+000-კმ 7+000 მონაკვეთის რეკონსტრუქცია	დირექტორი: თ. კუხიანიძე	შეამოწმა: ო. ავაშიძე	პკ 35+33 ზე რკინა-ბეტონის მილის d-1.0 მ L - 9.0 მ მოწყობა	
	შემსრულებელი: შპს „აბსოლუტ სერვისი“; სპ 205256523 ქ. თბილისი, ხერბიანის №37 ტელ: +995 322 544882 Info@absolutservice.ge; Infoabsolutservice@gmail.com		პროექტის მთ. ინჟინერი: დ. კვარაცხელია	შეამოწმა: ვ. ჯღამია	მასშტაბი: 1:100 თარიღი: 28/09/2020	ნახაზის ორიგინალური ზომა: A-3 420X247 ნახაზის №: 5-12


ბრძოვი ჰრილი მილის ღერძის გასწვრივ
პკ 38+52

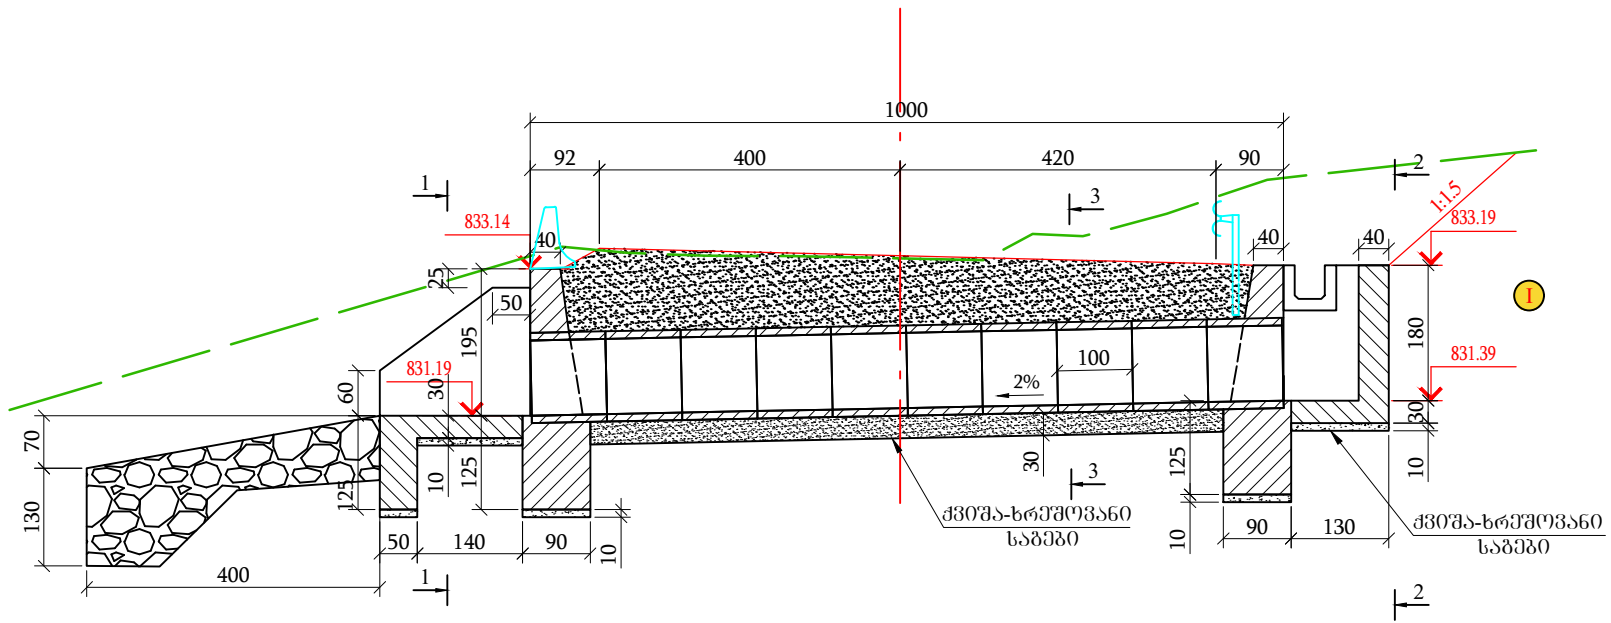


ბ ე ბ მ ა
(მრილი ნახვენები არ არის)

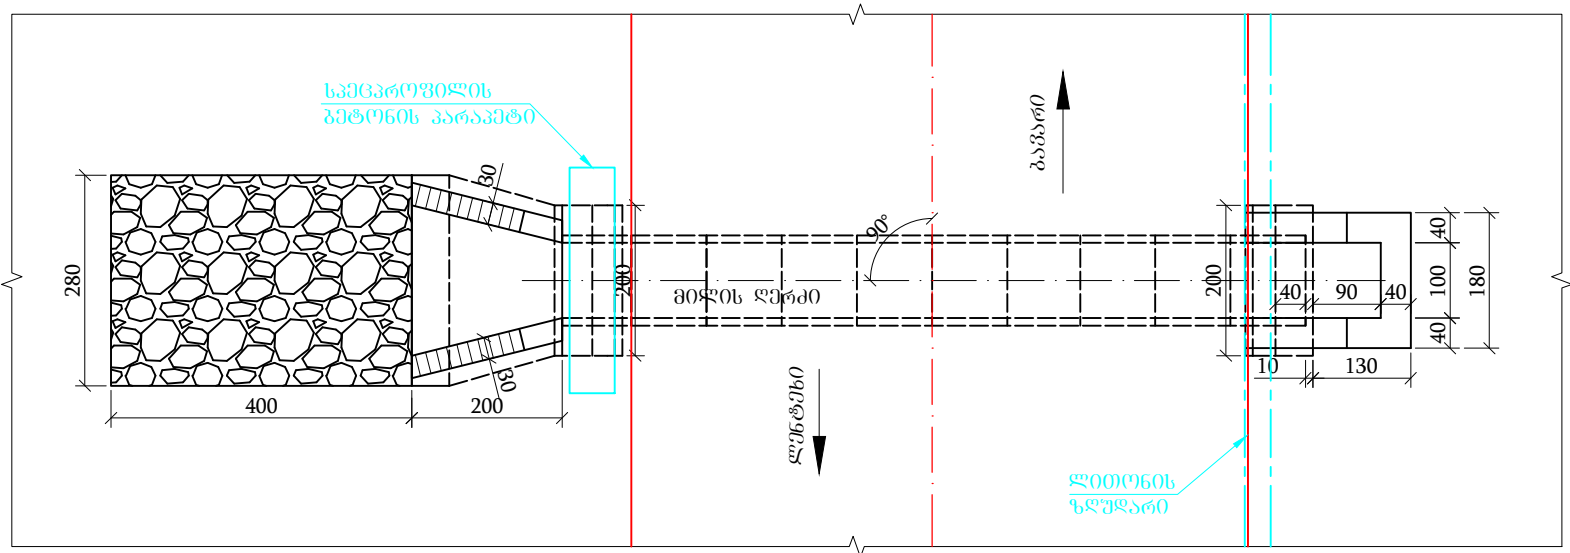


კვეთი 2-2
(მრილი ნახვენები არ არის)

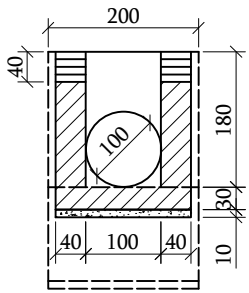

კვეთი 3-3
(მრილი ნახვენები არ არის)

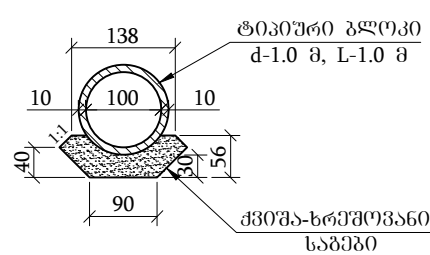

კვეთი 1-1
(მრილი ნახვენები არ არის)

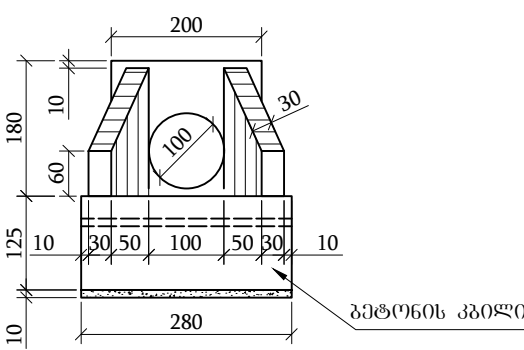


- შენიშვნა:
1. კონსტრუქციულ დეტალებზე ზომები მოცემულია სმ-ში, ხოლო ნიშნულები მ-ში
 2. მილი დაკრძალულია ტიპური ალგორითი, სერი 3.501.144 ანალოგიით
 3. განსახორციელებელი სამუშაოთა სახეობები და მოცულობები მოცემულია ცალკე უწყისში


გეოლოგია
① ღორღნარი ლოდების ჩანარებით. ჯგ.398, კატ.III, p-2.06 გ/სმ³, φ-29°, E-468 კგ.ძ/სმ² R₀-4.5 კგ.ძ/სმ²

	დამკვეთი: საქართველოს რეგიონალური განვითარების და ინფრასტრუქტურის სამინისტროს საავტომობილო გზების დეპარტამენტი შემსრულებელი: შპს „აბსოლუტ სერვისი“; სპ 205256523 ქ. თბილისი, ხერბიანის №37 ტელ: +995 322 544882 Info@absoluteservice.ge; Infoabsoluteservice@gmail.com	ობიექტის დასახელება შიდასახელმწიფოებრივი მნიშვნელობის (მ-122) ღერძები-გაგარის საავტომობილო გზის კმ 1+000-კმ 7+000 მონაკვეთის რეაბილიტაცია	დირექტორი: თ. კუხიანიძე პროექტის მთ. ინჟინერი: ლ. კვარაცხელია	შეამოწმა: თ. ავაშიძე შეამოწმა: მ. ჯაფარიძე	პკ 38+52 ზე რკინა-ბეტონის მილის d-1.0 მ L - 10.0 მ მოწყობა	
					მასშტაბი: 1:100 ნახაზის ორიგინალური ზომა: A-3 420X247	თარიღი: 28/09/2020 ნახაზის №: 5-13


ბრძოვი ჰრილი მილის ღერძის გასწვრივ
პკ 39+07

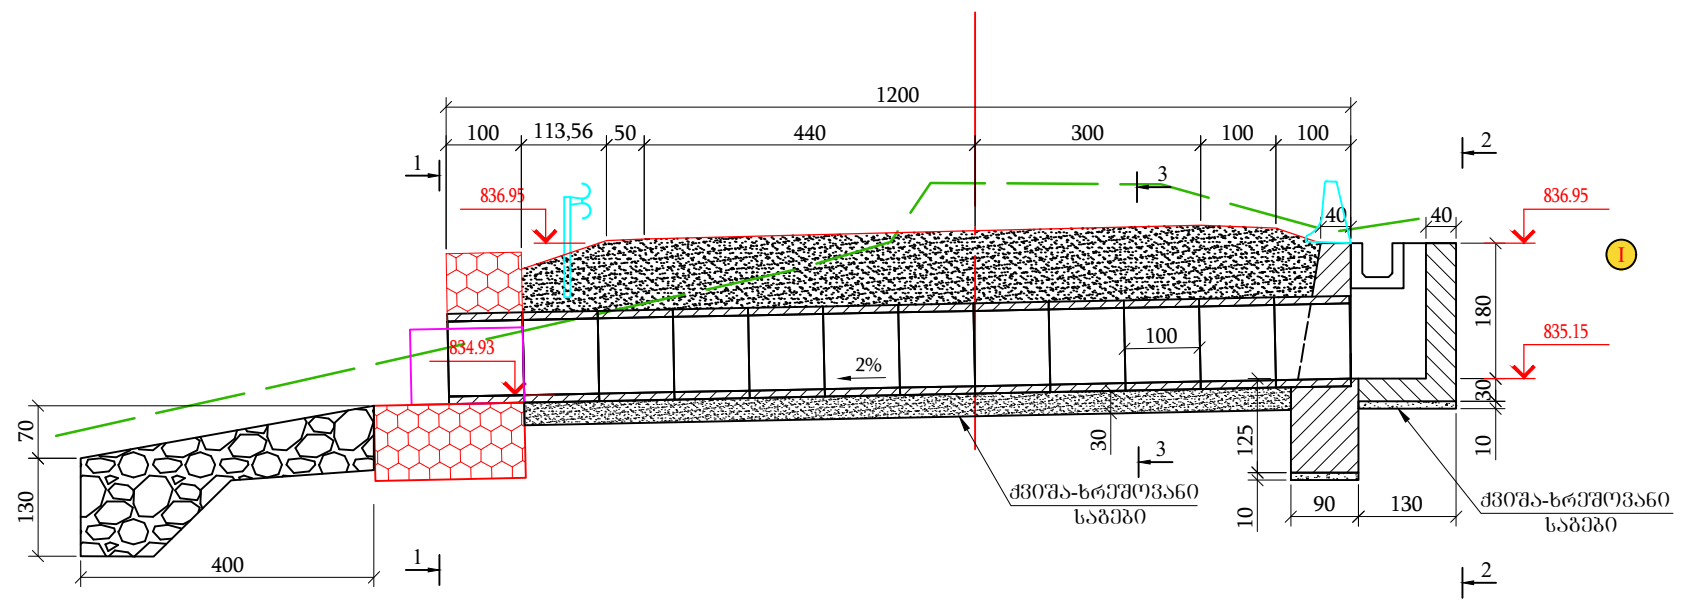


კვეთი 2-2
(ქრილი ნახვევები არ არის)

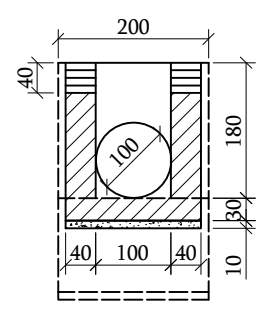


კვეთი 3-3
(ქრილი ნახვევები არ არის)

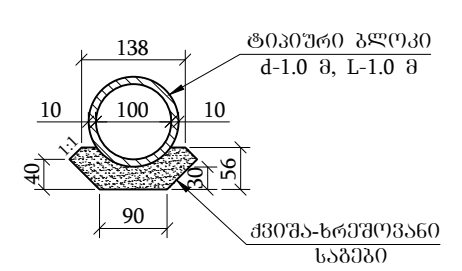

გ ე გ მ ა
(ქრილი ნახვევები არ არის)

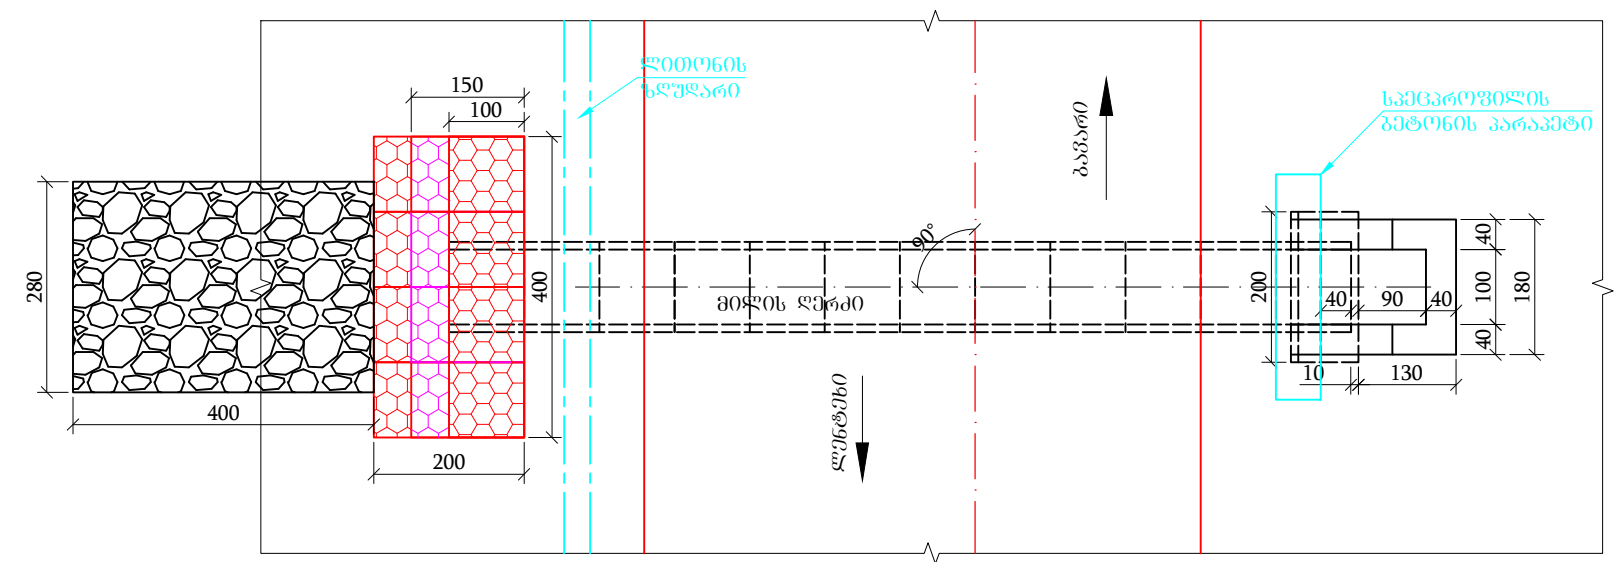

კვეთი 1-1
(ქრილი ნახვევები არ არის)

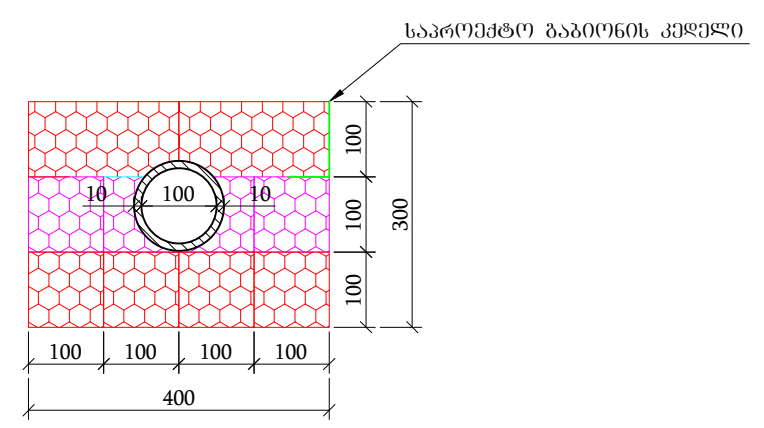


- შენიშვნა:
- კონსტრუქციულ დეტალებზე ზომები მოცემულია სმ-ში, ხოლო ნიშნულები მ-ში
 - მილი დაკრძალულია ტიპური ალგორითი, სერია 3.501.144 ანალოგიური
 - განსახორციელებელი სამუშაოთა სახეობები და მოცულობები მოცემულია ცალკე უწყისში


გეოლოგია
① ღორღნარი ლოდების ჩანარებით: ჯგ.398, კატ.III, p-2.06 გ/სმ³, φ-29°, E-468 კგ.ა/სმ² R₀-4.5 კგ.ა/სმ²

	დამკვეთი: საქართველოს რეგიონალური განვითარების და ინფრასტრუქტურის სამინისტროს საავტომობილო გზების დეპარტამენტი	ობიექტის დასახელება შიდასახელმწიფოებრივი მნიშვნელობის (მ-122) ლენტეხი-გაგარის საავტომობილო გზის კმ 1+000-კმ 7+000 მონაკვეთის რეაბილიტაცია	დირექტორი: თ. კუნიანიძე	შეამოწმა: ო. ავაშიძე	პკ 39+07 ზე რკინა-გზის მილის d-1.0 მ L - 12.0 მ მოწყობა	
	შემსრულებელი: შპს „აბსოლუტ სერვისი“; სპ 205256523 ქ. თბილისი, ხერბიანის №37 ტელ: +995 322 544882 Info@absoluteservice.ge; Infoabsoluteservice@gmail.com		პროექტის მთ. ინჟინერი: დ. კვარაცხელია	შეამოწმა: ვ. ჯაფარიძე	მასშტაბი: 1:100 თარიღი: 28/09/2020	ნახაზის ორიგინალური ზომა: A-3 420X247
					ნახაზის №: 5-14	


ბრძოვი ჰრილი მილის ღერძის ბასწვრივ
პპ 39+90

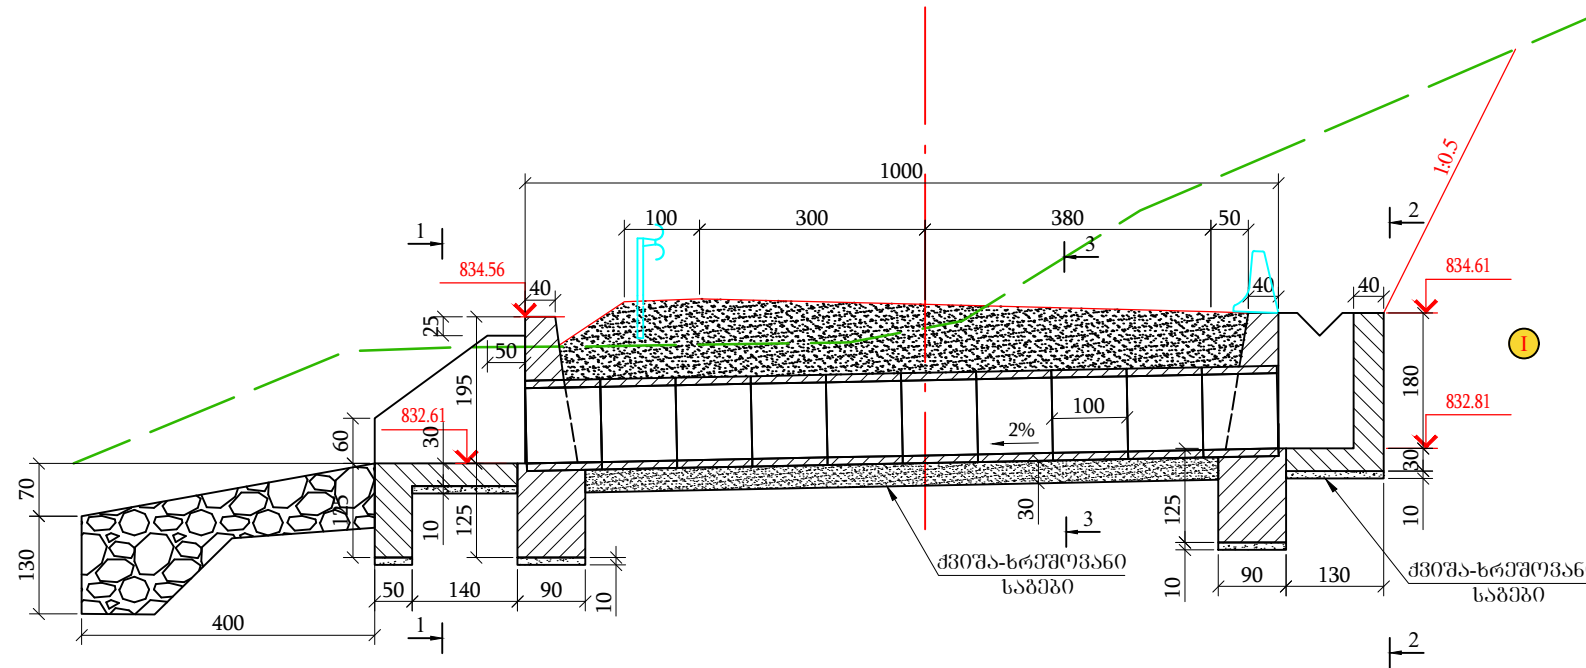


გ ე გ მ ა
(მრილი ნახვევები არ არის)

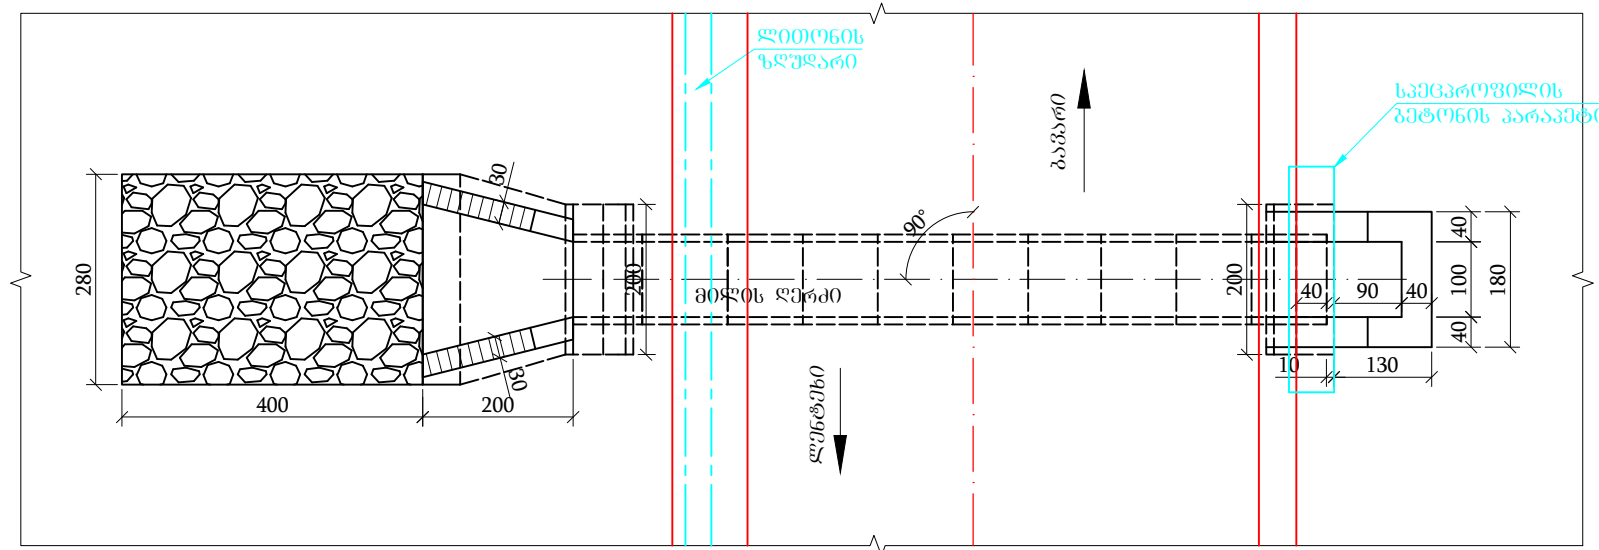


კვეთი 2-2
(მრილი ნახვევები არ არის)

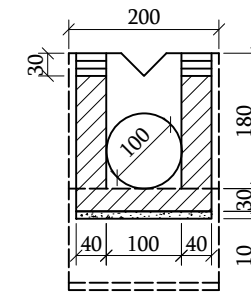

კვეთი 3-3
(მრილი ნახვევები არ არის)

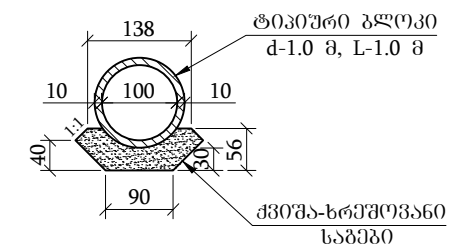

კვეთი 1-1
(მრილი ნახვევები არ არის)

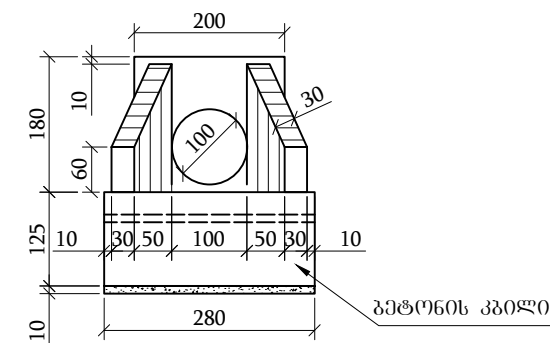

შენიშვნა:


1. კონსტრუქციულ დეტალებზე ზომები მოცემულია სმ-ში, ხოლო ნიშნულები მ-ში
2. მილი დაკრძალულია ტიპური ალბომით, სერი 3.501.144 ანალოგიით
3. განსახორციელებელი სამუშაოთა სახეობები და მოცულობები მოცემულია ცალკე უწყისში

გეოლოგია

① ღორღნარი ლოდების ჩანარებით. ჯგ.398, კატ.III, p-2.06 გ/სმ³, φ-29°, E-468 კგ.ძ/სმ² R_g-4.5 კგ.ძ/სმ²



	დამკვეთი: საქართველოს რეგიონალური განვითარების და ინფრასტრუქტურის სამინისტროს საავტომობილო გზების დეპარტამენტი	ობიექტის დასახელება შიდასახელმწიფოებრივი მნიშვნელობის (მ-122) ლენტეხი-გავარის საავტომობილო გზის კმ 1+000-კმ 7+000 მონაკვეთის რეკონსტრუქცია	დირექტორი: თ. კუხიანიძე	შეამოწმა: ო. ავაშიძე	პპ 39+90 ზე რკინა-ბეტონის მილის დ-1.0 მ L - 10.0 მ მოწყობა	
	შემსრულებელი: შპს „აბსოლუტ სერვისი“; სპ 205256523 ძ. თბილისი, ხერბიანის №37 ტელ: +995 322 544882 Info@absoluteservice.ge; Infoabsoluteservice@gmail.com		პროექტის მთ. ინჟინერი: დ. კვარაცხელია	შეამოწმა: მ. ჯღამია	მასშტაბი: 1:100 ნახაზის ორიგინალური ზომა: A-3 420X247	თარიღი: 28/09/2020 ნახაზის №: 5-15

1. ნახაზზე ზომები მოცემულია მ-ში
2. მიღოს გეგმა და კვეთები მოცემულია ცალკე ნახაზზე
3. ბრძოვ ჭრილზე საყრდენი კედლის ძვევ (გამგზვები პორტალი) ფუნდამენტის საბები ნაწვენები არ არის
4. მიღო დაკრეპტბულია ტიპიური ალბომით, სერია 3.501.144 ანალოგიით
5. განსახორციელებელი სამუშაოთა სახეობები და მოცულობები მოცემულია ცალკე უწყისში

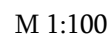


საპროექტო მონაცემები	ქანობი, ‰, სიგრძე, მ																		
	საპროექტო ზედაპირის ნიშნული, მ	852,52 852,58 852,67 852,76 852,74																	
ფაქტიური მონაცემები	რელიეფის ნიშნული, მ	849,17 849,99 850,98 851,29 851,30 851,35 851,37 851,39 851,37 851,35 851,33 851,33 852,20 853,36 853,82 855,06 855,83 856,76 857,64 860,16 861,69 864,02																	
	მანძილი, მ	9,05 0,95 1,15 0,34 0,44 0,96 0,64 0,65 0,73 0,62 0,29 0,37 0,81 0,93 0,29 0,8 0,5 0,6 0,15 0,42 1,78 1,08 1,65																	


① ღორღნარი ლოდების ჩანართებით. ჯგ.398, კატ.III, p-2.06 გ/სმ³, φ-29⁰, E-468 კგ.ძ/სმ² R₀-4.5 კგ.ძ/სმ²
 ② ფიქლები ჯგ.31ბ, კატ.VI, p-2.64 გ/სმ³, φ-42⁰, E-50000 კგ.ძ/სმ² Rc-725 კგ.ძ/სმ²

  	დაამკვეთი: საქართველოს რეპონაღწერი განვითარების და ინფრასტრუქტურის სამინისტროს საავტომობილო გზების დეპარტამენტი	ობიექტის დასახელება შიდასახელმწიფოებრივი მნიშვნელობის (მ-122) ლენტეხი-გაგარის საავტომობილო გზის კმ 1+000-კმ 7+000 მონაკვეთის რეაბილიტაცია	დირექტორი: თ. კუხიანძე 	შეაღბნა: თ. აბაშიძე 	პკ 44+60 ზე რკინა-ბეტონის მილის d-1.0 მ L - 11.0 მ მოწყობა
	შემსრულებელი: შპს „აბსოლუტ სერვისი“; სკ 205256523 ქ. თბილისი, ხერბიანის №37 ტელ: +995 322 544882 Info@absoluteservice.ge; Infoabsoluteservice@gmail.com		პროექტის მთ. ინჟინერი: დ. კვარაცხელია 	შეამოწმა: ვ. ზღამაია 	მასშტაბი: 1:100 თარიღი: 28/09/2020
					ნახაზის ორიგინალური ზომა: A-3 420X247 ნახაზის №: 5-16


გ ე გ მ ა
(მრილი ნაწვევები არ არის)

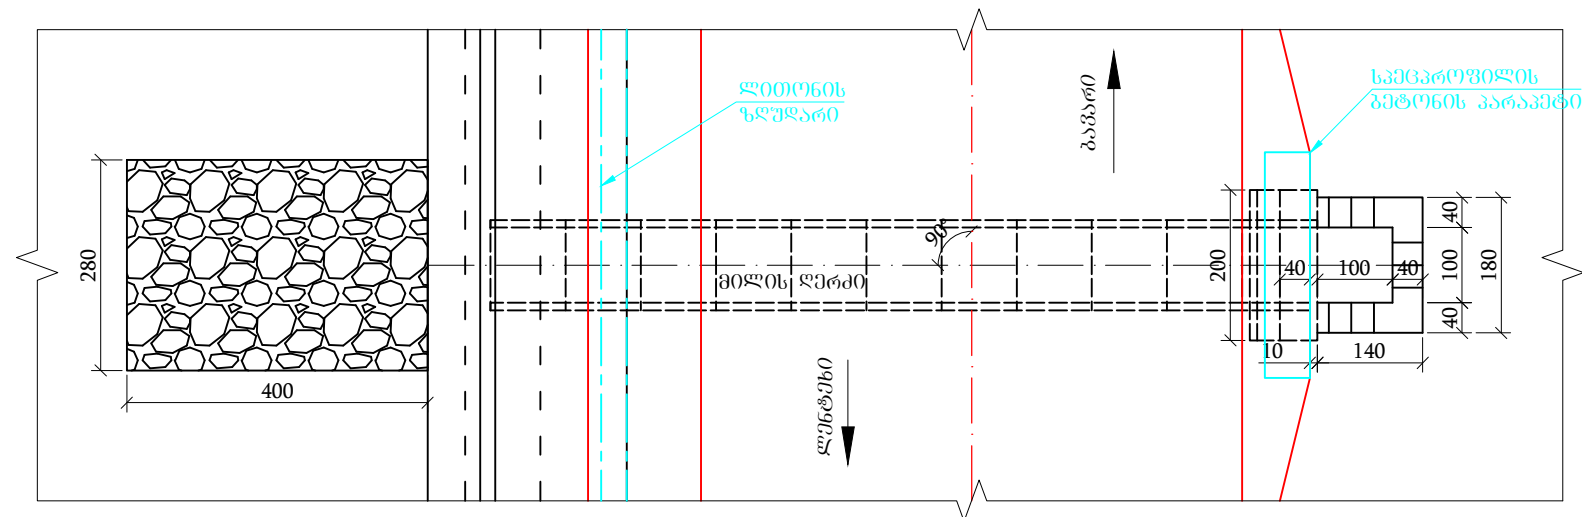


კვეთი 2-2
(მრილი ნაწვევები არ არის)

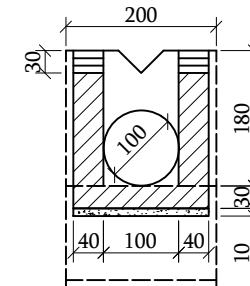


კვეთი 3-3
(მრილი ნაწვევები არ არის)

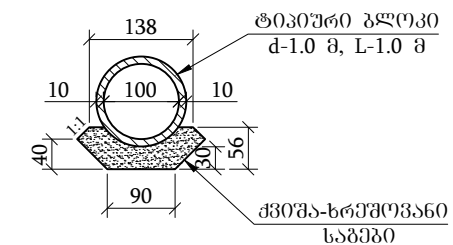

კვეთი 4-4

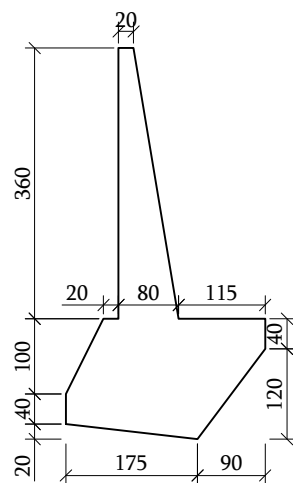

კვეთი 1-1
(გრაბმენტი საპროექტო საყრდენი
კედლის სპეციფიკაციებიდან)

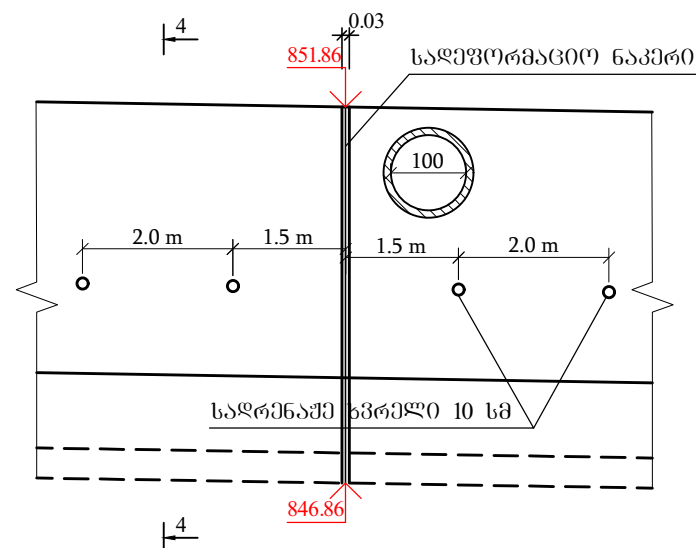


შენიშვნა:


1. კონსტრუქციულ დეტალებზე ზომები მოცემულია სმ-ში, ხოლო ნიშნულები მ-ში
2. მილის ბრძოვი ჭრილი მოცემულია ცალკე ნახაზზე
3. საყრდენი კედლის საპროექტო სპეციფიკაციები მოცემულია ცალკე ნახაზზე
4. მილი დაპროექტებულია ტიპური ალბომით, სერიის 3.501.144 ანალოგიით
5. განსახორციელებელი სამუშაოთა ხანგრძლივობა და მოცულობები მოცემულია ცალკე უწყისში

	დამკვეთი: საქართველოს რეგიონალური განვითარების და ინფრასტრუქტურის სამინისტროს საავტომობილო გზების დეპარტამენტი შემსრულებელი: შპს „აბსოლუტ სერვისი“; სპ 205256523 ქ. თბილისი, ხერბიანის №37 ტელ: +995 322 544882 Info@absoluteservice.ge; Infoabsoluteservice@gmail.com	ობიექტის დასახელება შიდასახელმწიფოებრივი მნიშვნელობის (მ-122) ლენტხეი-გავარის საავტომობილო გზის კმ 1+000-კმ 7+000 მონაკვეთის რეკონსტრუქცია	დირექტორი: თ. კუხიანიძე პროექტის მთ. ინჟინერი: დ. კვარაცხელია	შეამოწმა: ო. ავაშიძე შეამოწმა: ვ. ჯღამია	პკ 44+60 ზე რკინა-ბეტონის მილის დ-1.0 მ L - 11.0 მ მოწყობა მასშტაბი: 1:100 თარიღი: 28/09/2020 ნახაზის ორიგინალური ზომა: A-3 420X247 ნახაზის №: 5-17
--	--	--	---	--	--


ბრძოვი ჰრილი მილის ღერძის გავშრობ
პკ 53+62

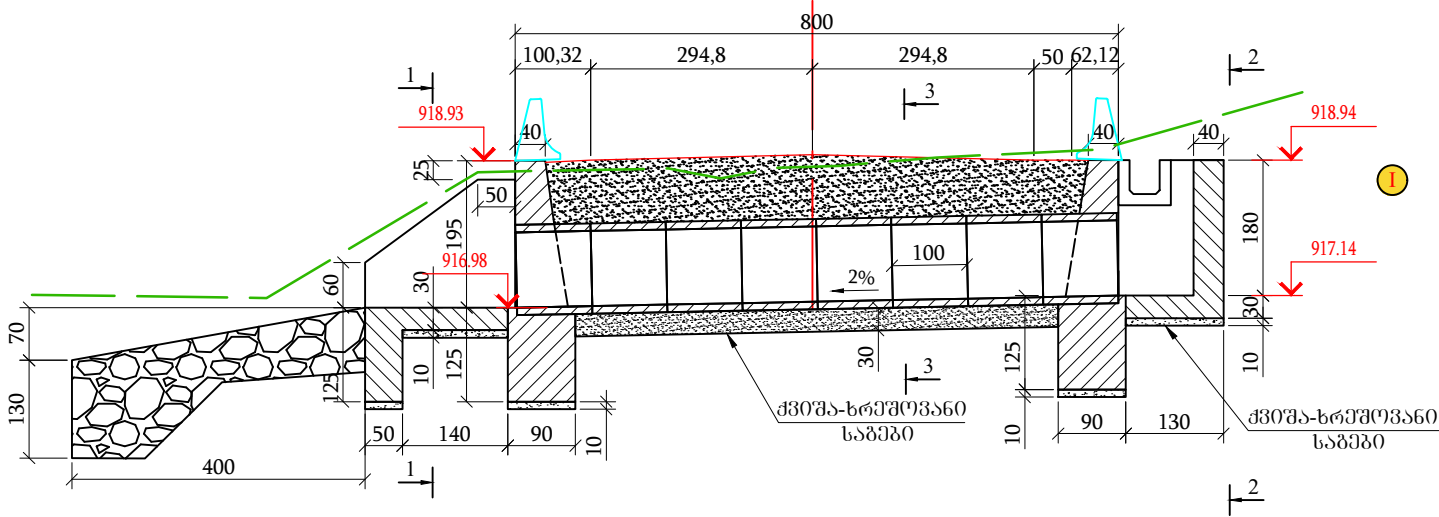


გ ე გ მ ა
(მრილი ნახვენები არ არის)

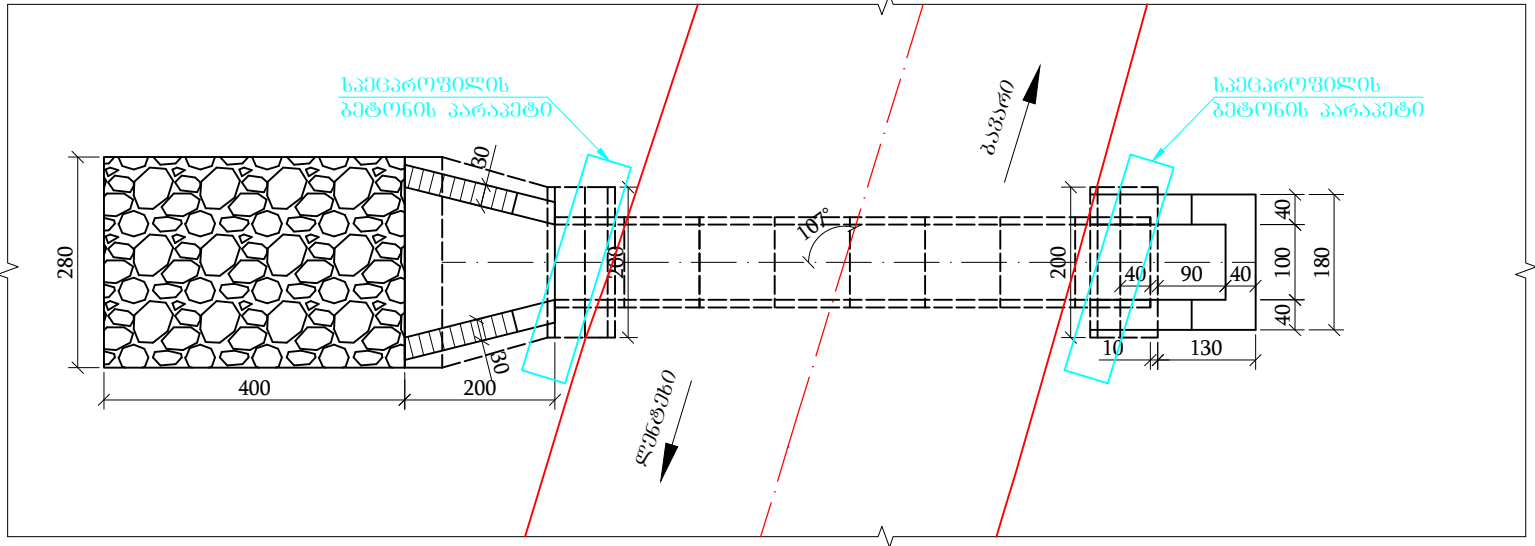


კვეთი 2-2
(მრილი ნახვენები არ არის)

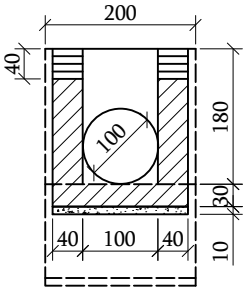

კვეთი 3-3
(მრილი ნახვენები არ არის)

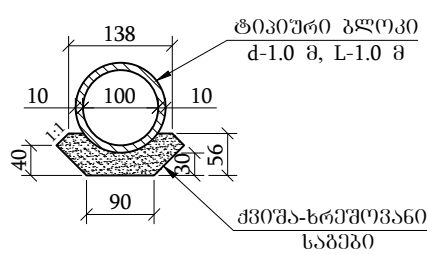




კვეთი 1-1
(მრილი ნახვენები არ არის)

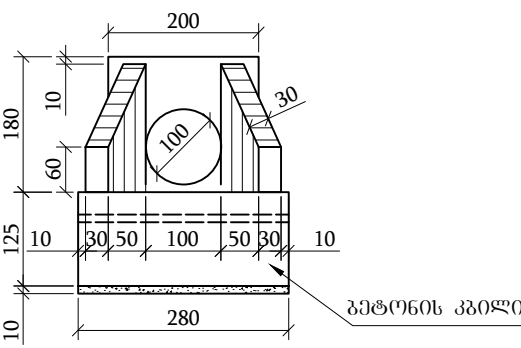

- შენიშვნა:
1. კონსტრუქციულ ღებალბზე ზომები მოცემულია სმ-ში, ხოლო ნიშნულები მ-ში
 2. მილი ღებრეშეშულია ტიპური ალბომით, სერია 3.501.144 ანალოგიით
 3. განსახორციელებელი სამუშაოთა სახეობები ღა მოცულობები მოცემულია ცალკე უწყისში

გეოლოგია
① ღორღნარი ღოდების ჩანაროვბით. ჯგ.398, კატ.III, p-2.06 გ/სმ³, φ-29°, E-468 კგ.ძ/სმ² R₀-4.5 კგ.ძ/სმ²

	ღამკვეთი: საქართველოს რეპრონაღური განვითარების ღა ინფრასტრუქტურის სამინისტროს საავტომობილო გზების ღეპარტამენტი	ოგბეშტის ღასახელება შიღასახელმწიფოებრივი მნიშვნელობის (შ-122) ღენტენი-გავარის საავტომობილო გზის კმ 1+000-კმ 7+000 მონაკვეთის რეაბილიტაცია		ღირმეშტორი: ო. კუხიანიძე	შეაღბინა: ო. აბაშიძე	პკ 53+62 ზე რკინა-გებტონის მილის ძ-1.0 მ L - 8.0 მ მოწეობა	
	შემსრულებელი: შპს „აბსოლუტ სერვისი“; სპ 205256523 ძ. თბილისი, ხერბიანის №37 ტელ: +995 322 544882 Info@absolutservice.ge; Infoabsolutservice@gmail.com			პროექტის მი. ინჟინერი: ღ. კვარაცხელია	შეამოწმა: გ. ჯღამაია	მასშტაბი: 1:100	თარიღი: 28/09/2020
						ნახაზის ორიმინალური ზომი: A-3 420X247	ნახაზის №: 5-18

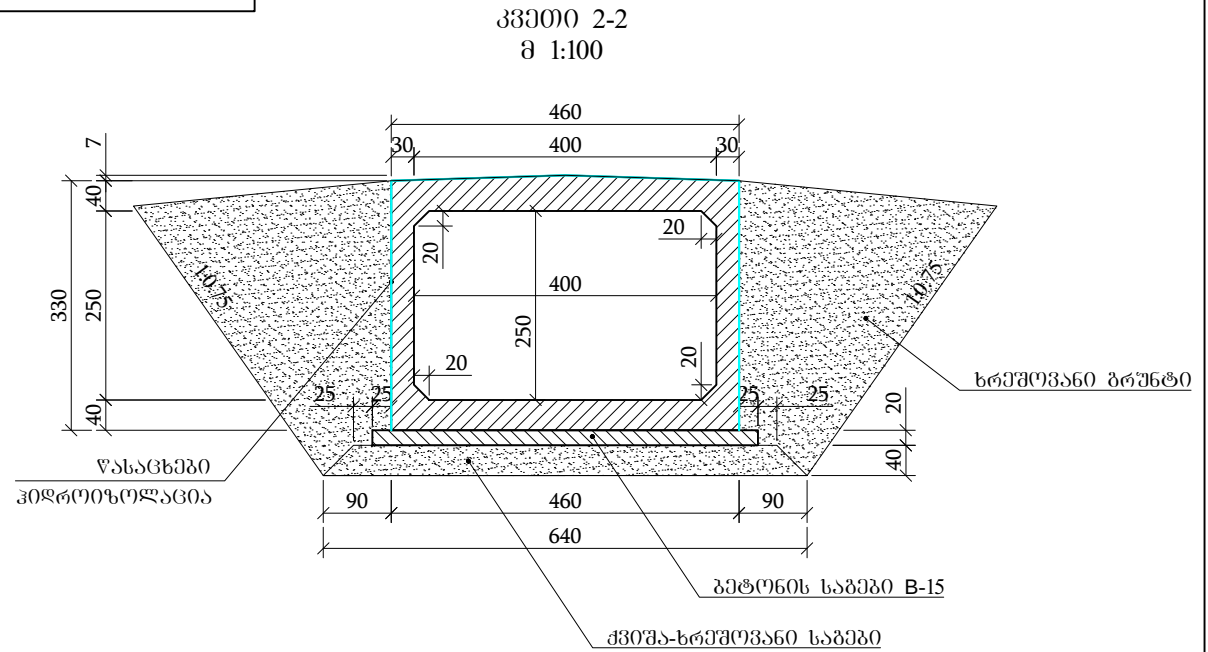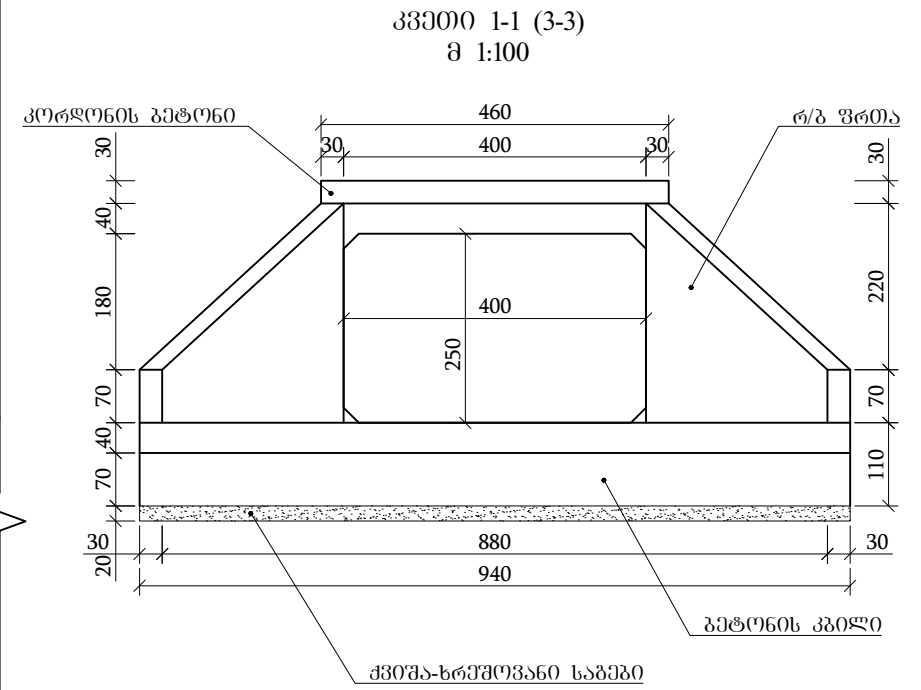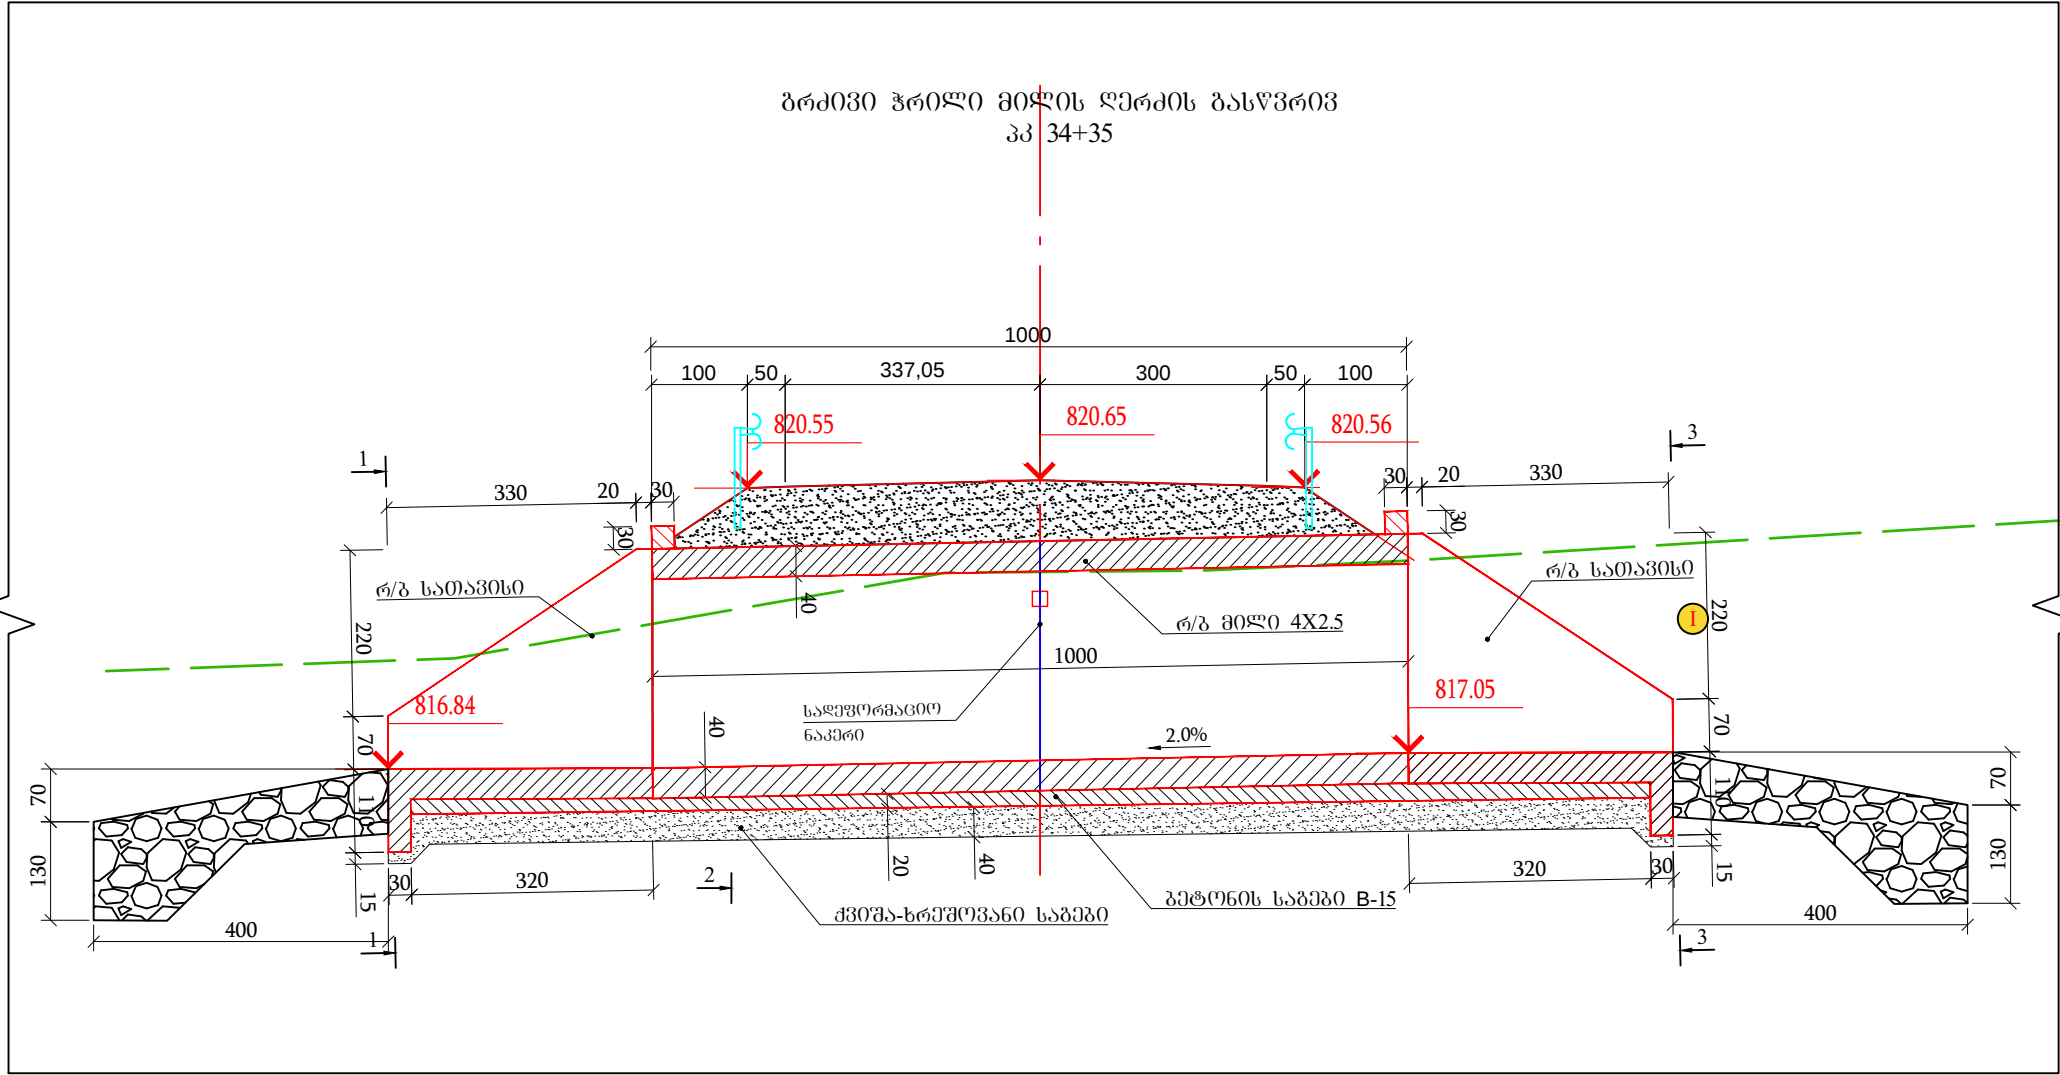


- შენიშვნა:
- ნახაზზე ყველა ზომა მოცემულია სმ-ში, ხოლო ნიშნულები მ-ში
 - მილის მოწყობის სამუშაოთა მოცულობები მოცემულია შესაბამის მუშა უწყისში
 - მილის გზა, ტანისა და ფრთების არმირება მოცემულია ცალკე ნახაზებზე
 - მილი დაპროექტებულია ტიპური ალბომით სერია 3.501.1-177.93 ანალოგიით

გეოლოგია

① ღორღნარი ლოდების ჩანართებით. ჯგ.398, კატ.III, p-2.06 გ/სმ³, φ-29°, E-468 კგ.ძ/სმ² R₀-4.5 კგ.ძ/სმ²

	დამკვეთი: საქართველოს რემონტალური განვითარების და ინფრასტრუქტურის სამინისტროს საავტომობილო გზების დეპარტამენტი	ობიექტის დასახელება შიდასახელმწიფოებრივი მნიშვნელობის (მ-122) ლენტხეი-გაგარის საავტომობილო გზის კმ 1+000-კმ 7+000 მონაკვეთის რეაბილიტაცია	დირექტორი: თ. კუნიანიძე 	შეამოწმა: თ. აბაშიძე 	პკ 34+35 სწორკუთხა რ/ბ-ის მილის 4.0X2.5 მ L-10 ბრძოვი ზრილი	
	შემსრულებელი: შპს „აბსოლუტ სერვისი“, სპ 205256523 ქ. თბილისი, ხერბიანის №37 ტელ: +995 322 544882 Info@absolutservice.ge; Infoabsolutservice@gmail.com		პროექტის მთ. ინჟინერი: ლ. კვარაცხელია 	შეამოწმა: გ. ჯღამია 	მასშტაბი: 1:500 თარიღი: 28/09/2020	ნახაზის ორიგინალური ზომა: A-3 420X247 ნახაზის №: 6-1

მილის გეგმა
პპ 34+35

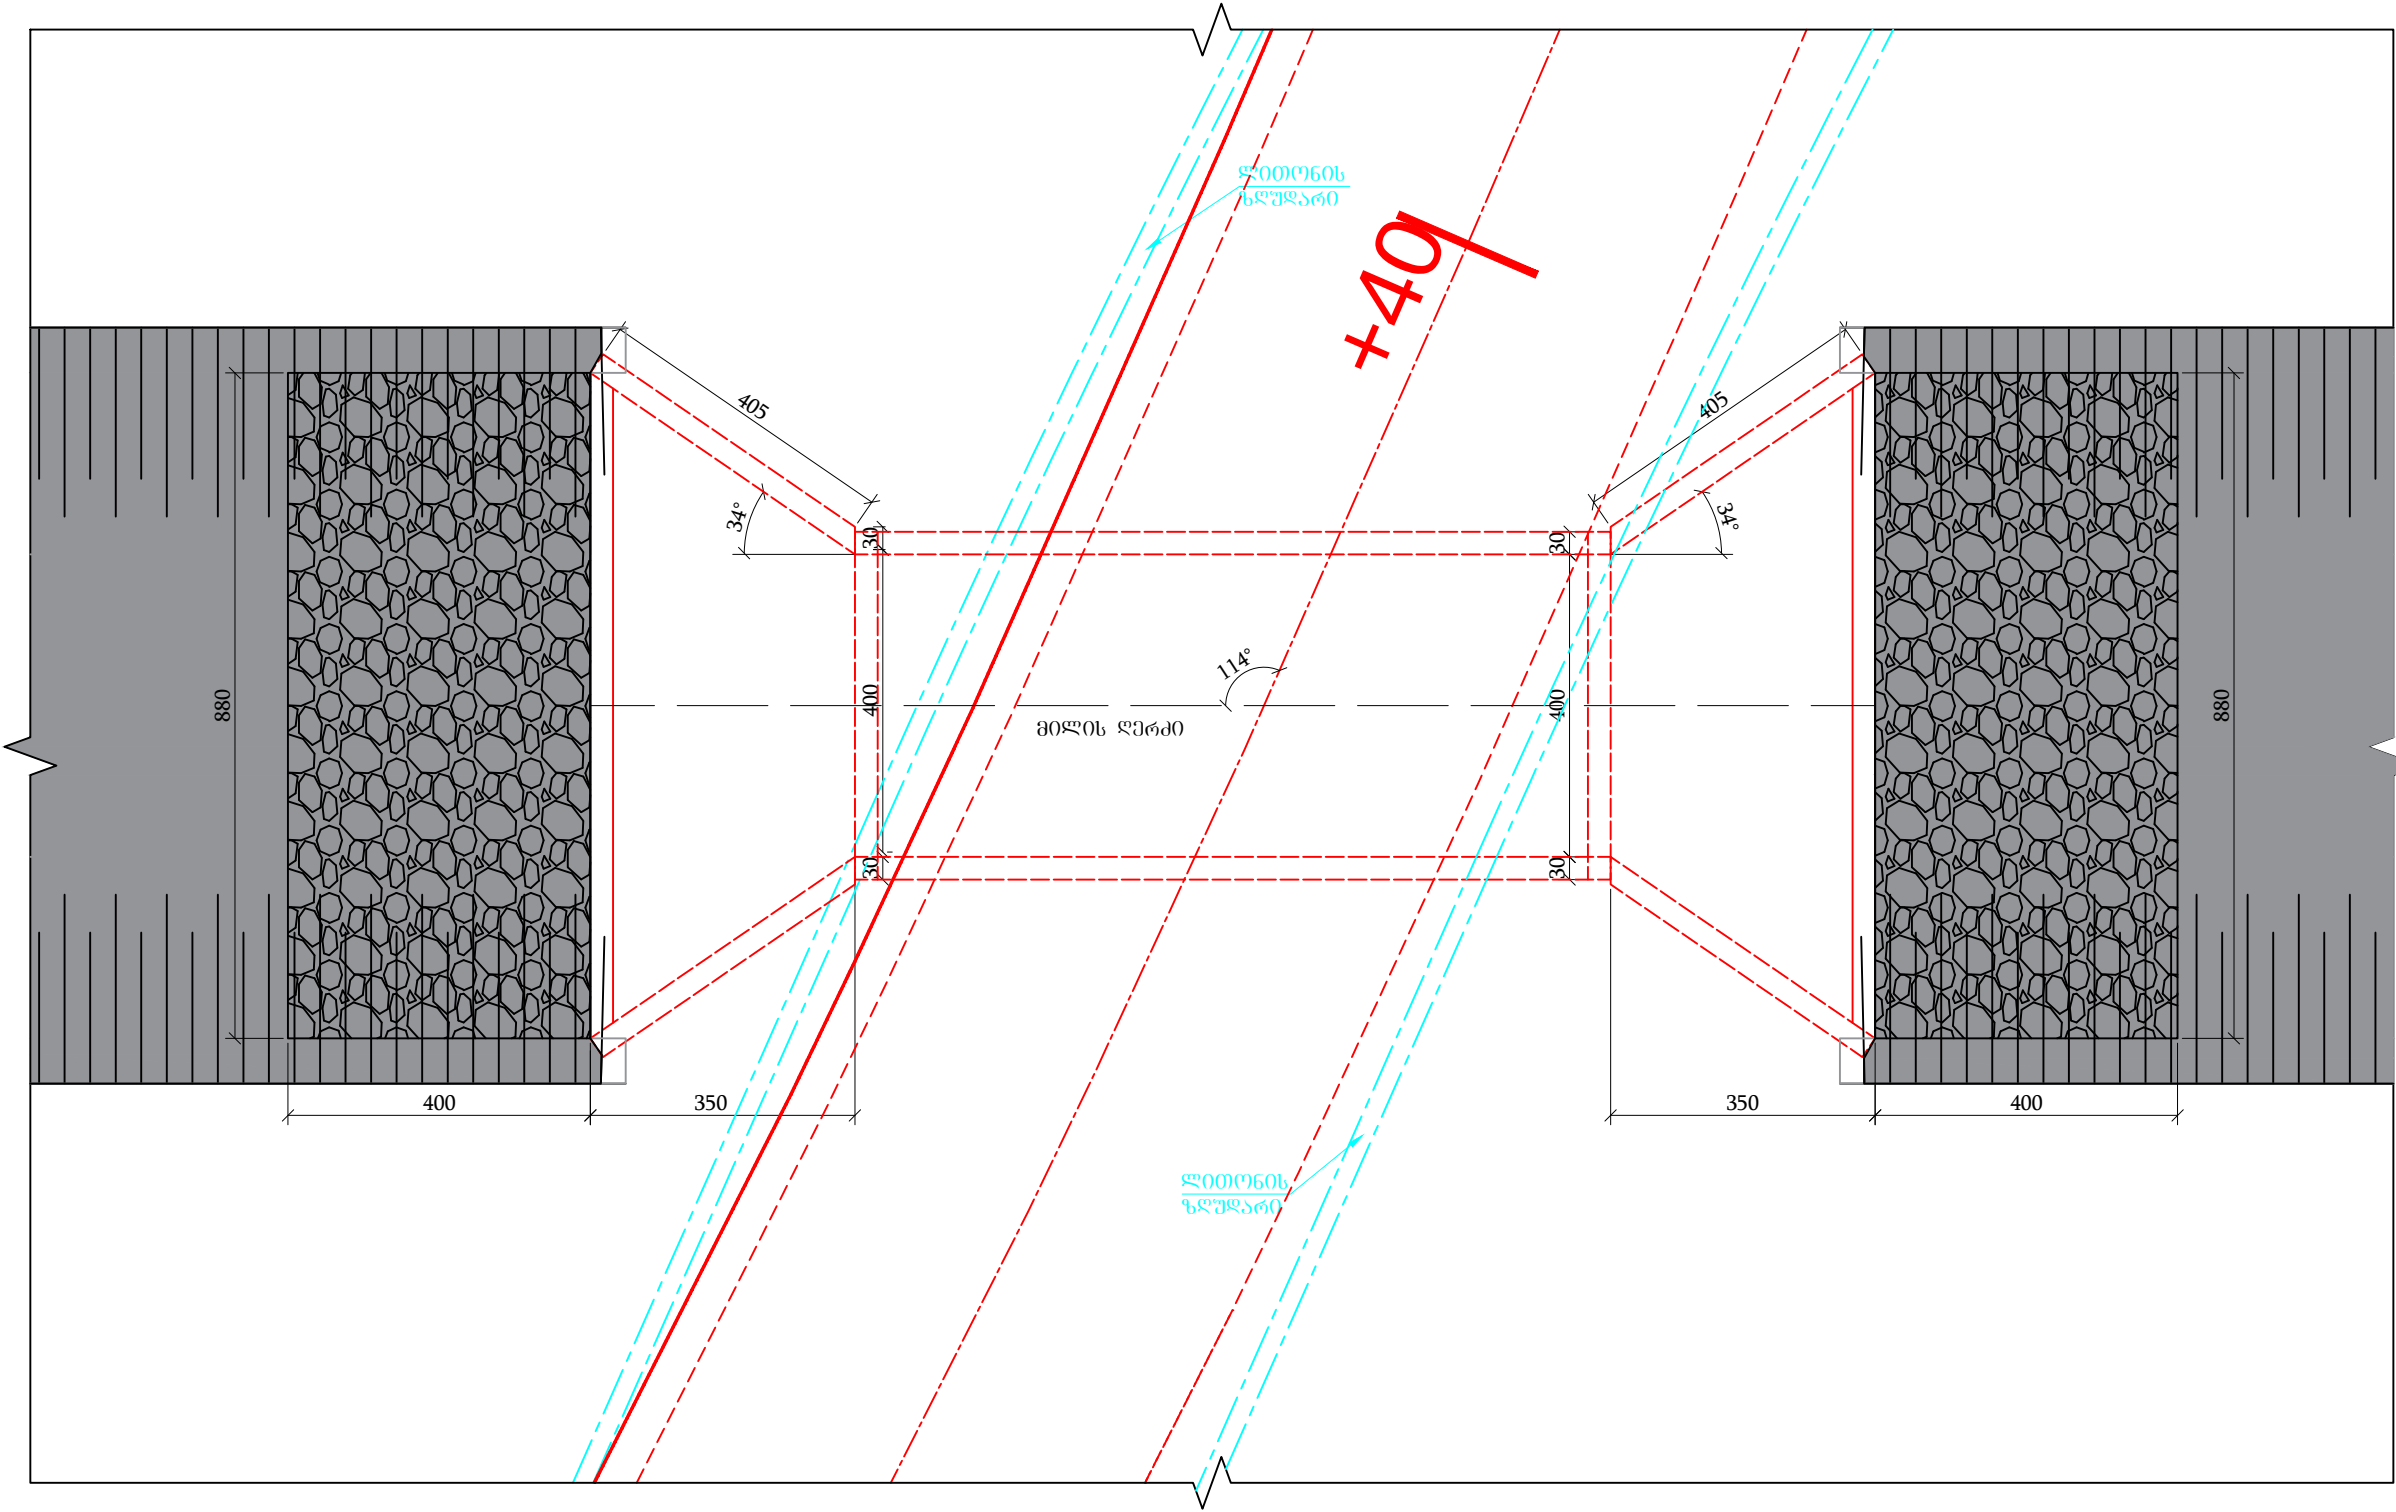

- შენიშვნა:
- ნახაზზე ყველა ზომა მოცემულია სმ-ში
 - მილის მოწყობის სამუშაოთა მოცულობები მოცემულია შესაბამის მუშა უწყისში
 - მილის ბრძოვი ჭრილი, ტანისა და ფრთების არმირება მოცემულია ცალკე ნახაზებზე
 - მილი დაკრძმებულია ტიპური ალგორით სერია 3.501.1-177.93 ანალოგიით



დამკვეთი:
საქართველოს რეგიონალური განვითარების
და ინფრასტრუქტურის სამინისტროს
საავტომობილო გზების დეპარტამენტი

შემსრულებელი:
შპს „აბსოლუტ სერვისი“, სპ 205256523
ქ. თბილისი, ხერბიანის №37
ტელ: +995 322 544882
info@absoluteservice.ge; infoabsoluteservice@gmail.com

ობიექტის დასახელება

შიდასახელმწიფოებრივი მნიშვნელობის (მ-122)
ლენტეხი-გაგარის საავტომობილო გზის კმ 1+000-კმ
7+000 მონაკვეთის რეაბილიტაცია

დირექტორი:
თ. კუნიანიძე

პროექტის მთ. ინჟინერი:
ლ. კვარაცხელია

შეამოწმა:
თ. აბაშიძე

შეამოწმა:
გ. ჯღამაია


პპ 34+35 სწორკუთხა რ/ბ-ის მილის
4.0X2.5 მ L-10 გეგმა

მასშტაბი: 1:500

თარიღი: 28/09/2020

ნახაზის ორიგინალური ზომა:
A-3 420X247

ნახაზის №: 6-2


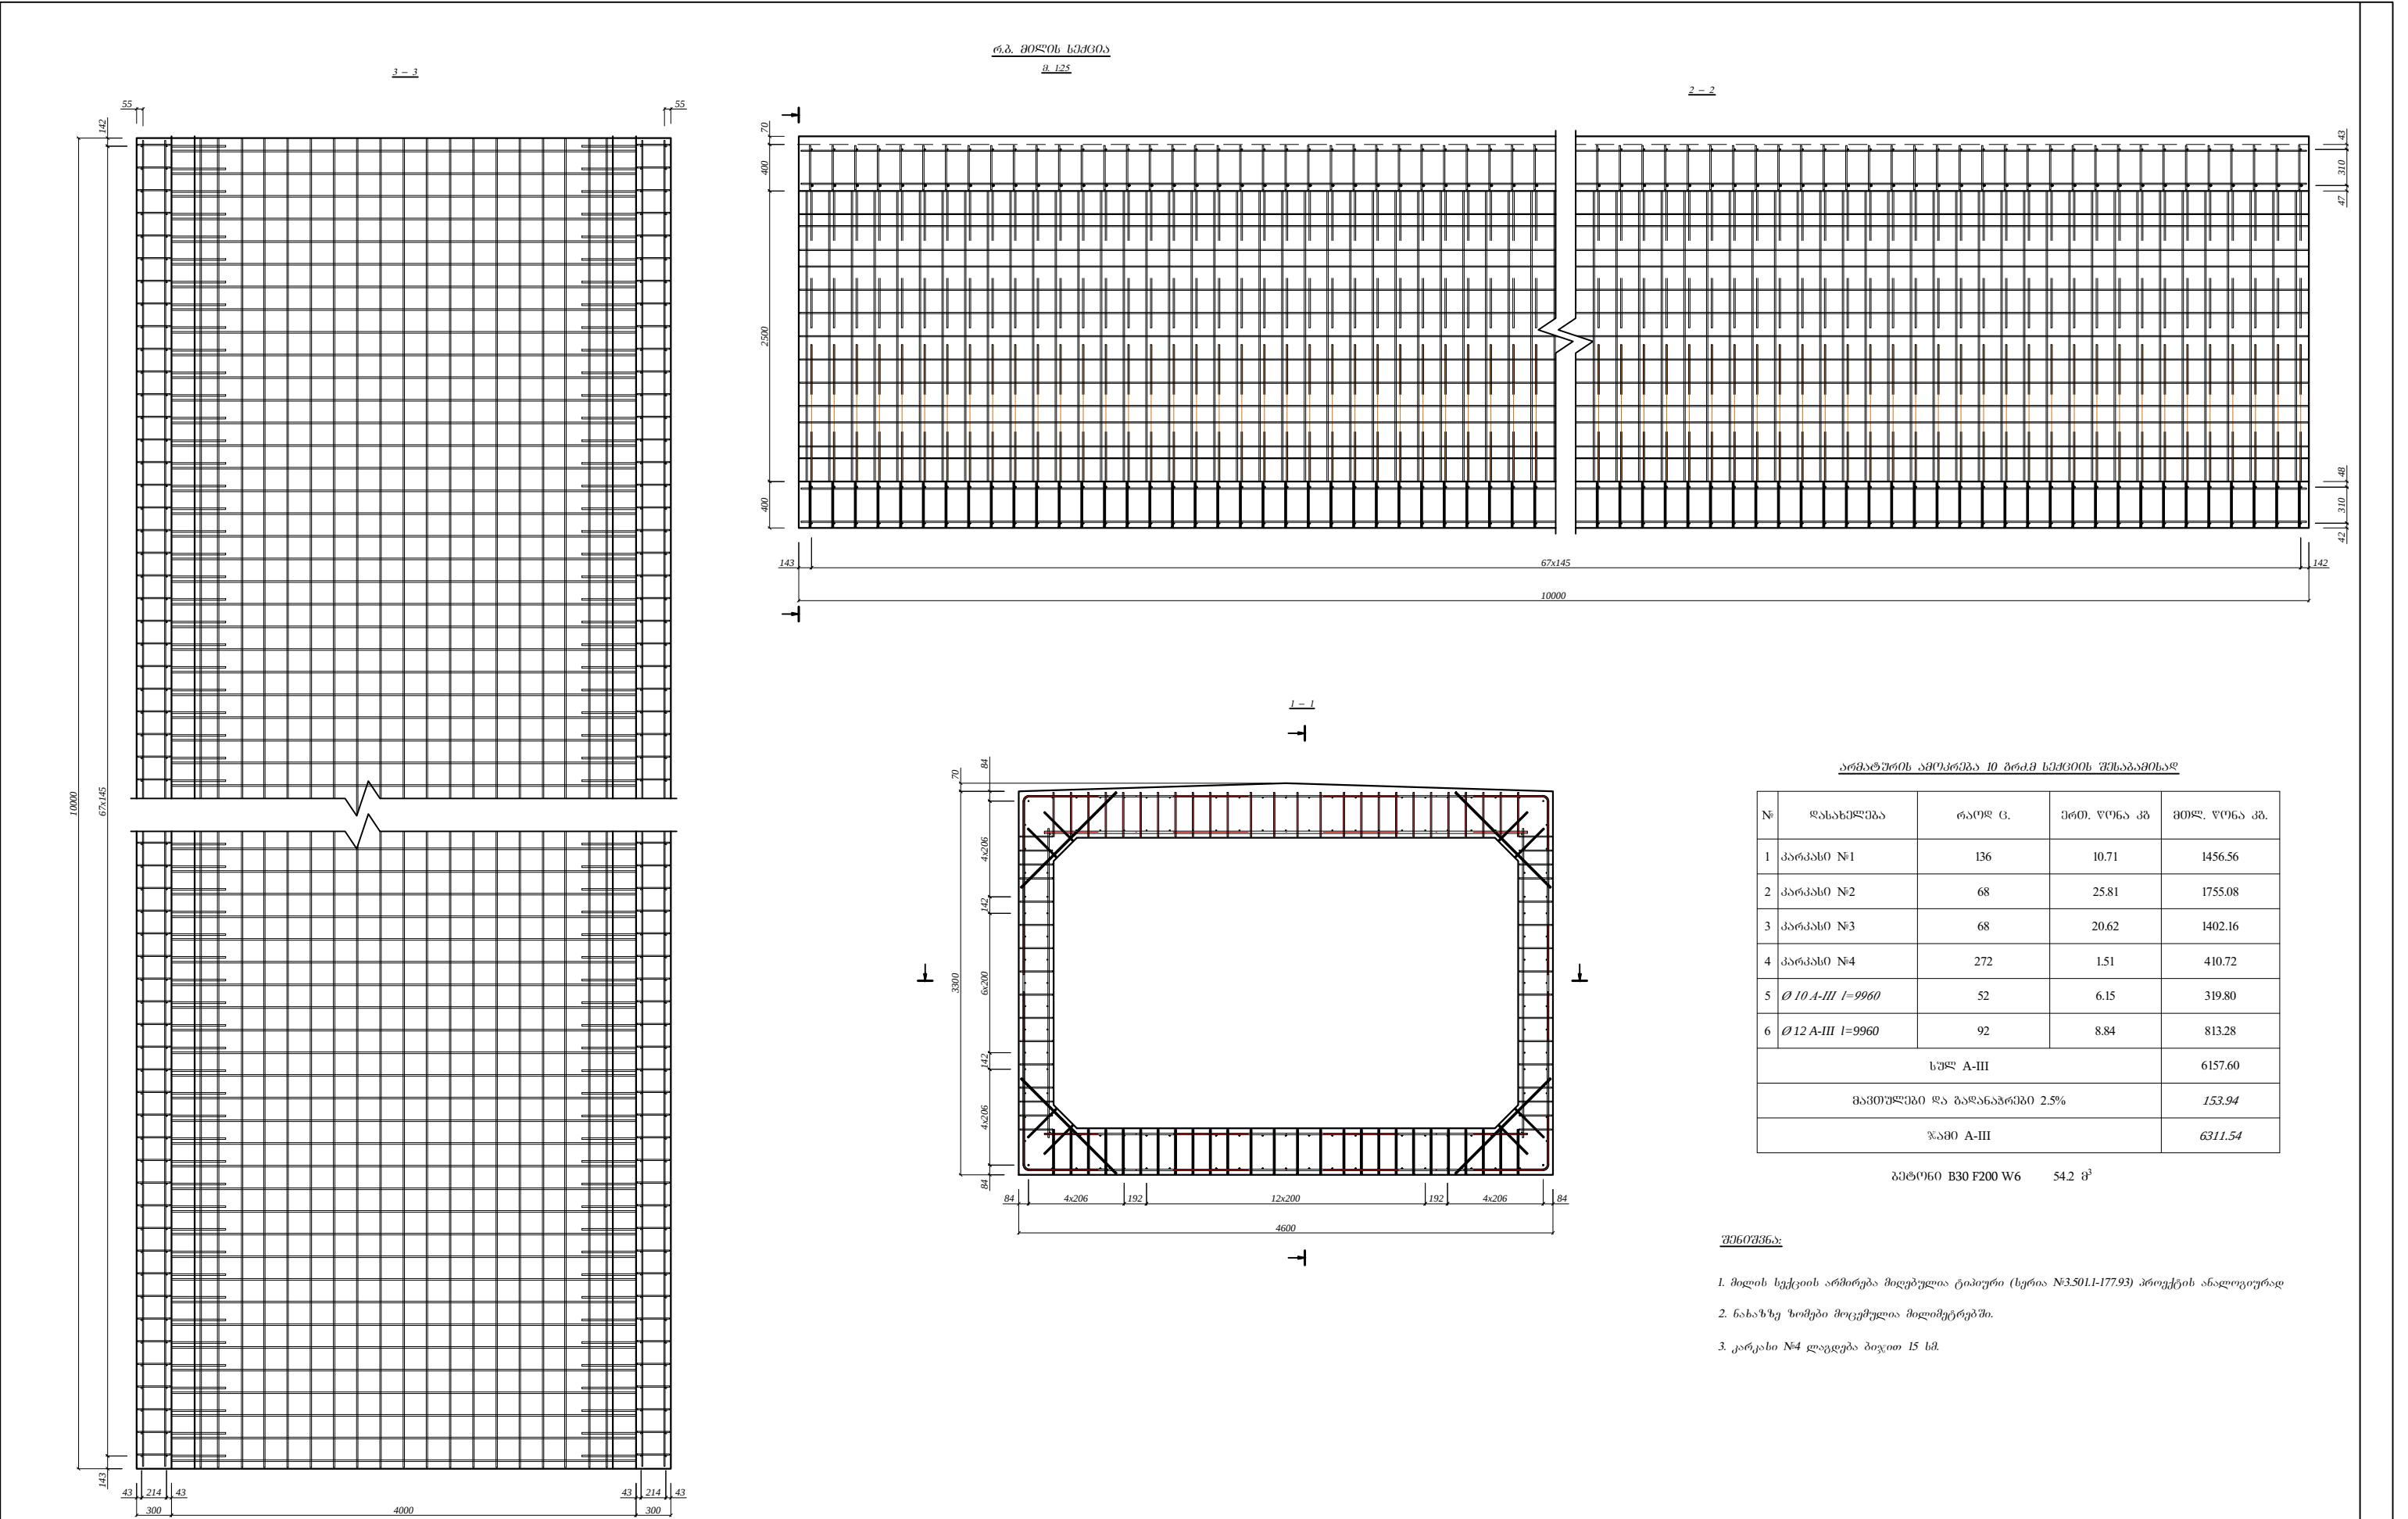


არმატურის ამოკრება 10 ბრძმ სიღრმის შესაბამისად




№	დასახელება	რაოდ. ც.	ერთ. წონა კგ	მთლ. წონა კგ.
1	პარკასი №1	136	10.71	1456.56
2	პარკასი №2	68	25.81	1755.08
3	პარკასი №3	68	20.62	1402.16
4	პარკასი №4	272	1.51	410.72
5	Ø 10 A-III l=9960	52	6.15	319.80
6	Ø 12 A-III l=9960	92	8.84	813.28
სულ A-III				6157.60
მათემატიკური და გეგმავრება 2.5%				153.94
ჯამი A-III				6311.54

ბეტონი B30 F200 W6 54.2 მ³


- შენიშვნა:
- მდის სექციის არმირება მიღებული ტიპური (სერია №3.501.1-177.93) პროექტის ანალოგიურად
 - ნახაზზე ზომები მოცემულია მილიმეტრებში.
 - კარკასი №4 ღებდება ბიჯით 15 სმ.

  	დაამკვეთი: საქართველოს რემონტალური განვითარების და ინფრასტრუქტურის სამინისტროს საავტომობილო გზების დეპარტამენტი	ობიექტის დასახელება შიდასახელმწიფოებრივი მნიშვნელობის (მ-122) ლენტები-გაგარის საავტომობილო გზის კმ 1+000-კმ 7+000 მონაკვეთის რეაბილიტაცია	დირექტორი: თ. კუნიანიძე 	შეამოწმა: თ. აბაშიძე 	პკ 34+35 სწორკუთხა რ/ბ-ის მილის 4.0X2.5მ არმირება	
	შემსრულებელი: შპს „აბსოლუტ სერვისი“; სპ 205256523 ქ. თბილისი, ხერბიანის №37 ტელ: +995 322 544882 Info@absoluteservice.ge; Infoabsoluteservice@gmail.com		პროექტის მთ. ინჟინერი: ლ. კვარაცხელია 	შეამოწმა: გ. ჯღამია 	მასშტაბი:	თარიღი: 28/09/2020
					ნახაზის ორიგინალური ზომა: A-3 420X247	ნახაზის №: 6-3





კატეგორია №3

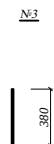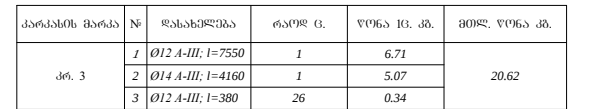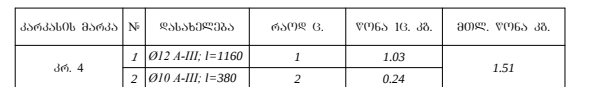Nº2

ელემენტი №6

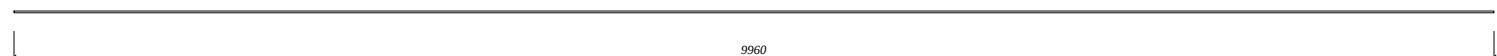


ნახაზის ორიგინალური ზომა: A-3 420X247	ნახაზის №: 6-4
--	----------------

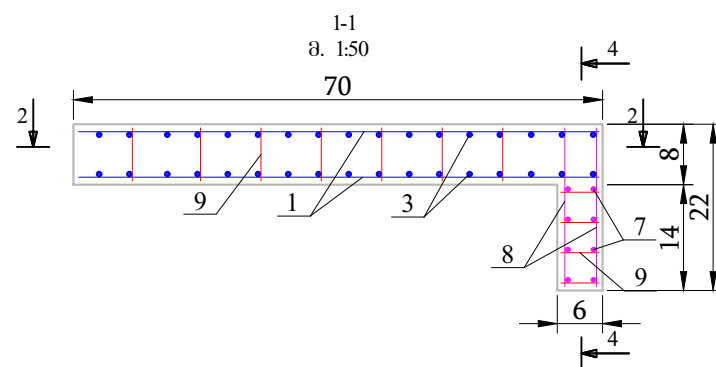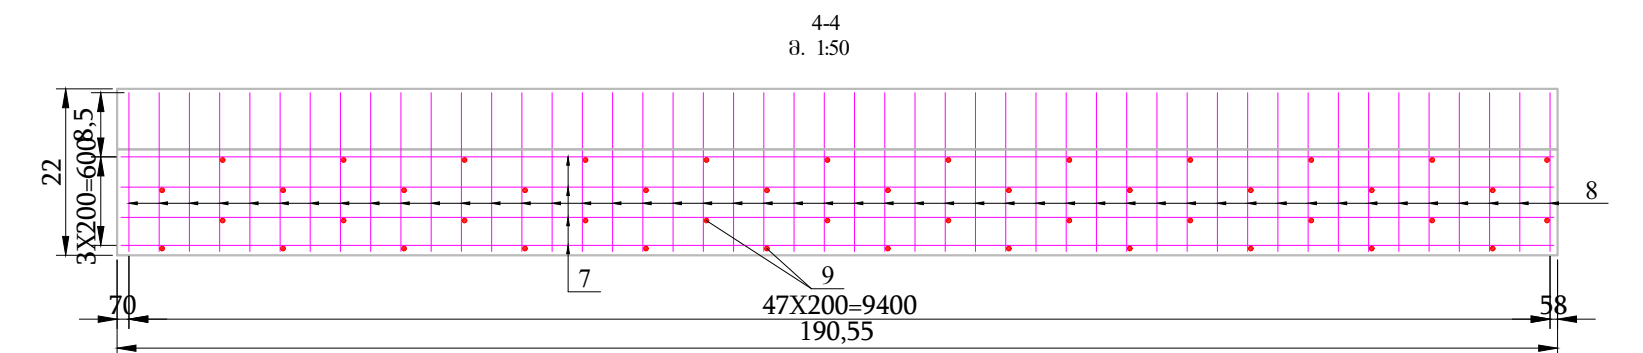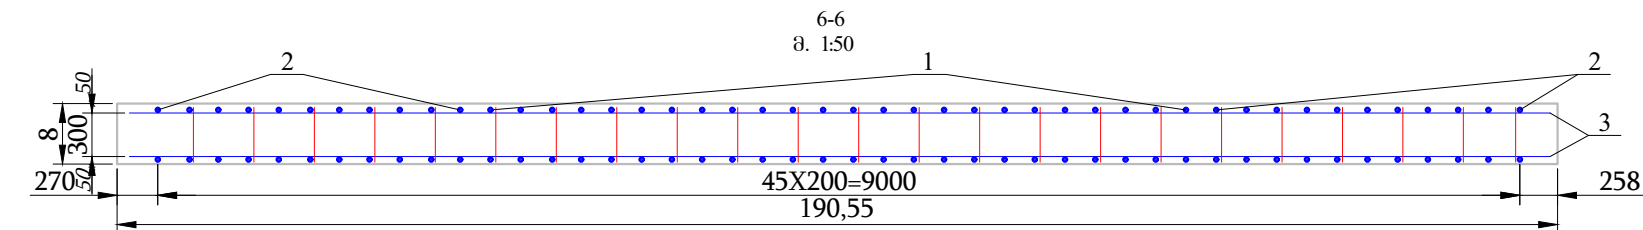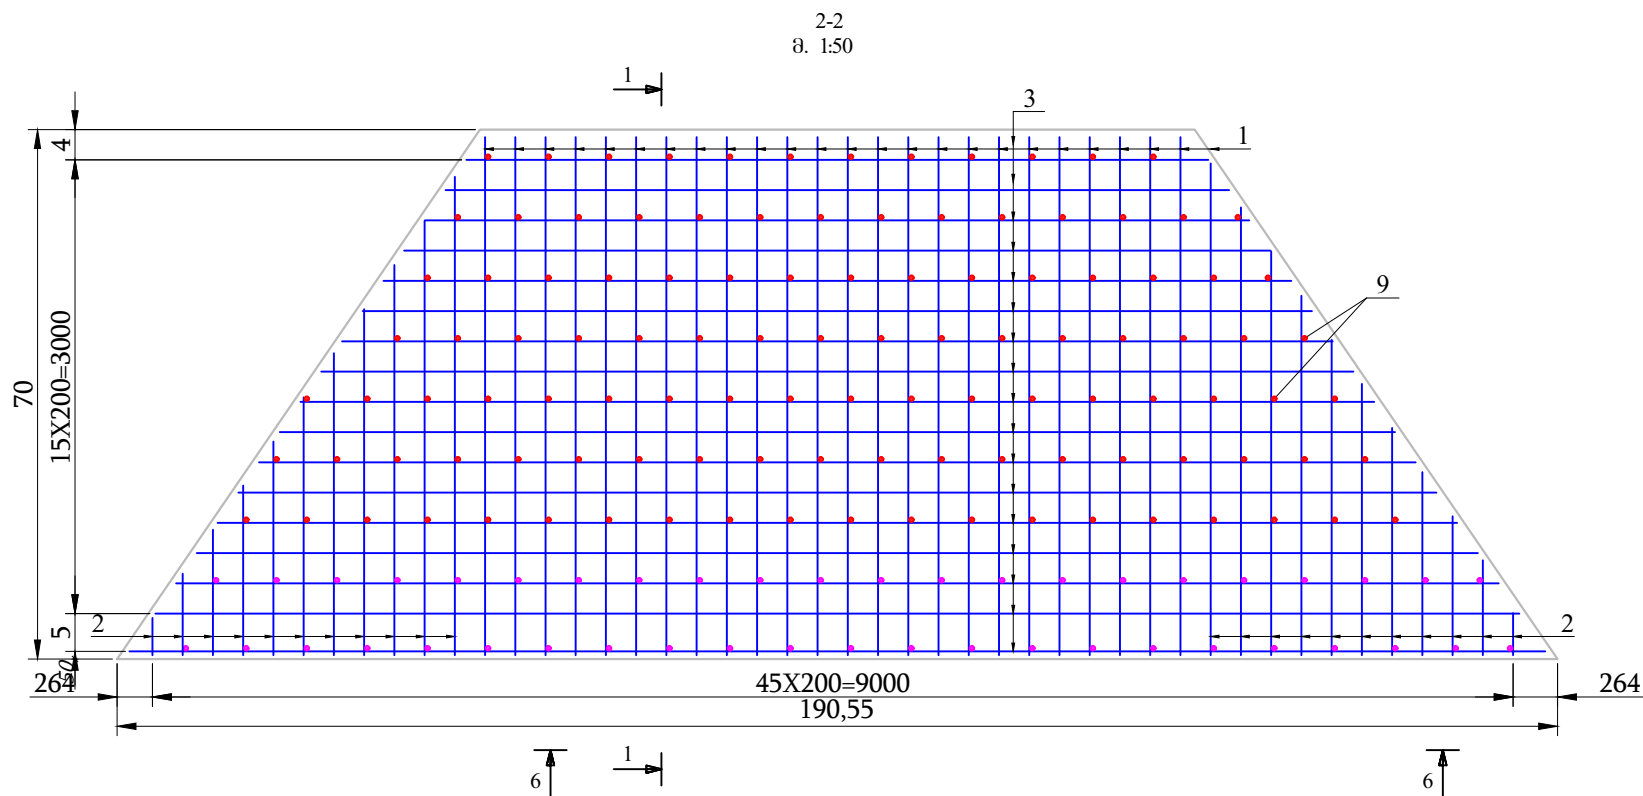

ლითონის სპეციფიკაცია ერთ სათავისზე

კოორდინატი	მსპიზი	დიაგნოტი	სიგრძე	რაოდენობა	საერთო სიგრძე	წონა	მთლიანი წონა
1	2	3	4	5	6	7	8
გადაკვეთილი ღეროები	1	3425	12A-III	3425	48	164.40	0.888
	2	3165-250	12A-III	3165-250	44	78.70	0.888
	3	9365-4910	12A-III	9365-4910	34	241.60	0.888
	4	3995	12A-III	3995	16	63.92	0.888
	5	3710-210	12A-III	3710-210	44	86.32	0.888
	6	3250-1075	12A-III	3250-1075	80	173.88	0.888
	7	9480	12A-III	9480	8	75.84	0.888
	8	1050	12A-III	1050	96	100.80	0.888
	9	380-480	10A-III	380-480	250	106.40	0.617
ჯამში							940.75
შესაბრებო მასალის და გადასახადები 2.5%							23.52
სულ							964.27
გამტარის მოცულობა				B30 F200 W6 V=16.50 მ³			

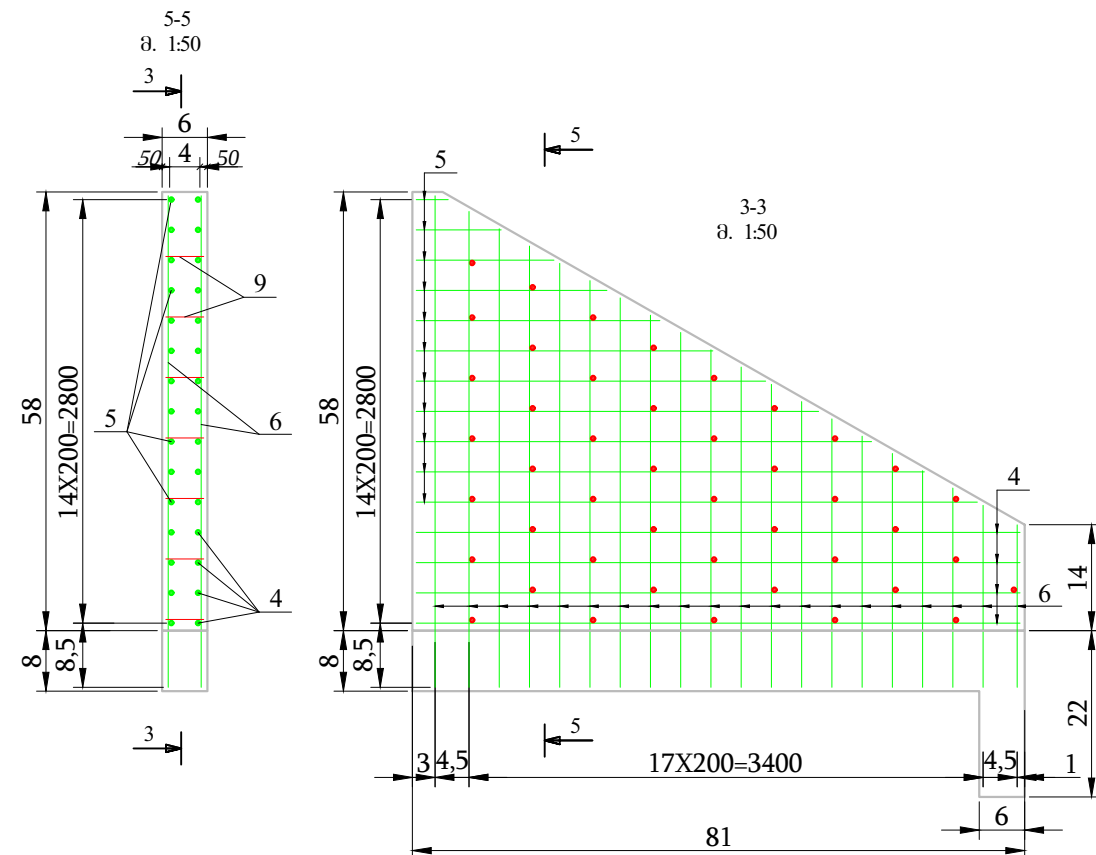

დამკვეთი:
საქართველოს რეგიონალური განვითარების
და ინფრასტრუქტურის სამინისტროს
საავტომობილო გზების დეპარტამენტი

შემსრულებელი:
შპს „აბსოლუტ სერვისი“, სპ 205256523
ქ. თბილისი, ხერბიანის №37
ტელ: +995 322 544882
Info@absoluteservice.ge; Infoabsoluteservice@gmail.com

ობიექტის დასახელება
შიდასახელმწიფოებრივი მნიშვნელობის (მ-122)
ლენტეხი-გაგარის საავტომობილო გზის კმ 1+000-კმ
7+000 მონაკვეთის რეაბილიტაცია

დირექტორი:
თ. კუხიანძე

პროექტის მთ. ინჟინერი:
ლ. კვარაცხელია

შეამოწმა:
თ. აბაშიძე



შეამოწმა:
გ. ჯღამია

პკ 34+35 სწორკუთხა რ/ბ-ის მილის 4.0X2.5 მ
სათავისების არმირება

მასშტაბი: 1:500
თარიღი: 28/09/2020

ნახაზის ორიგინალური ზომა: A-3 420X247
ნახაზის №: 6-5

გაბიონი 1x2x1(h); გაბიონი 1x1.5x1(h);

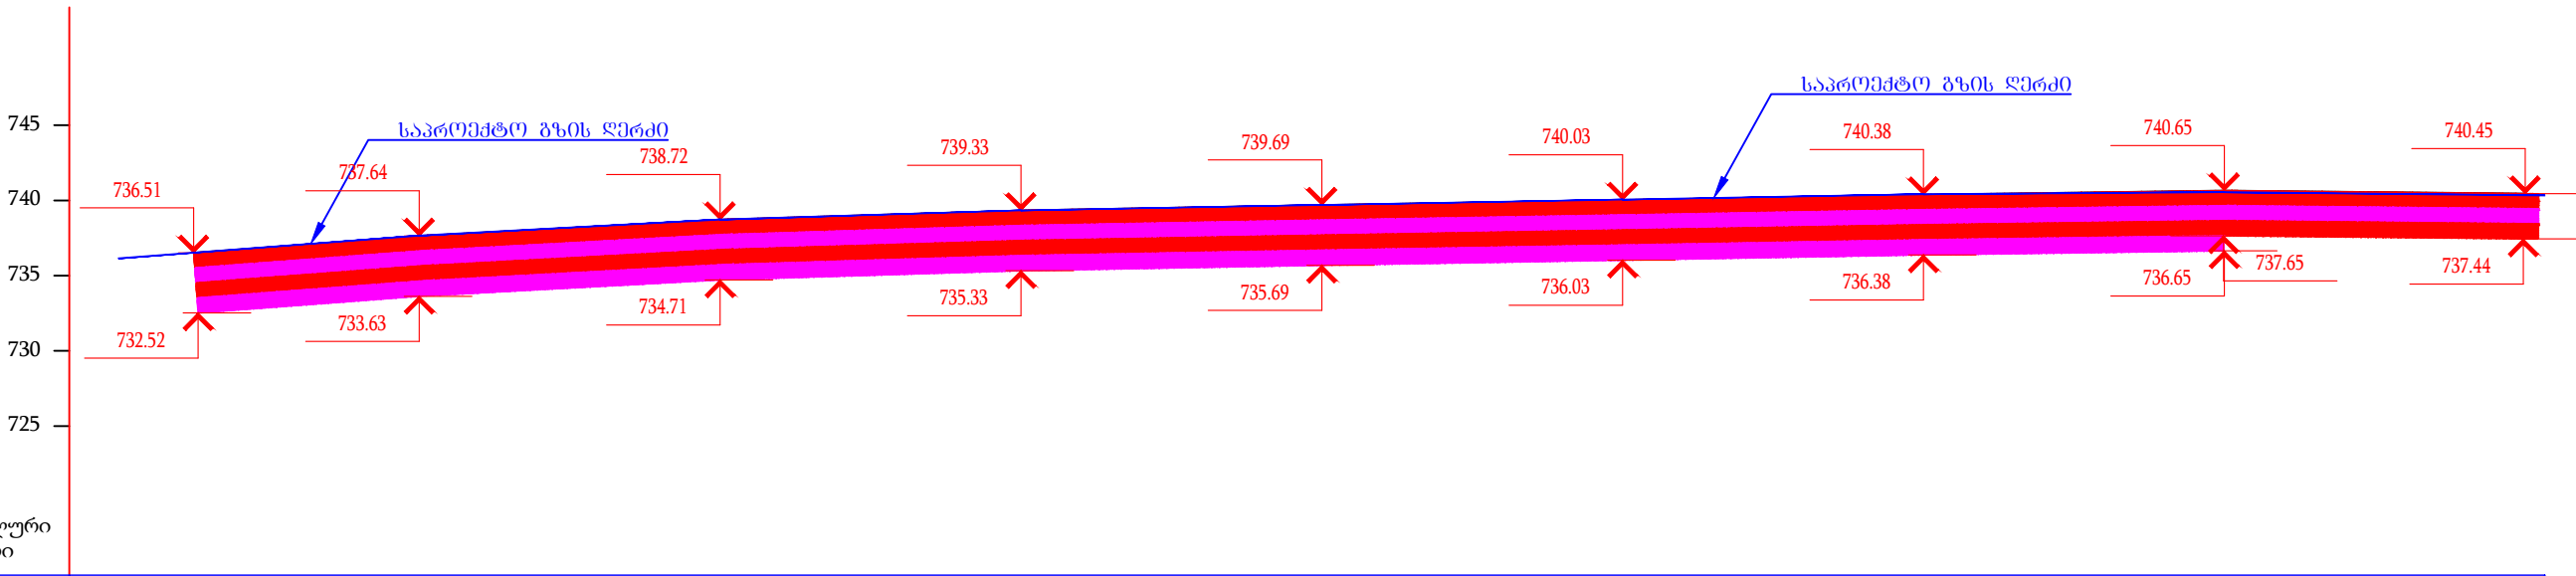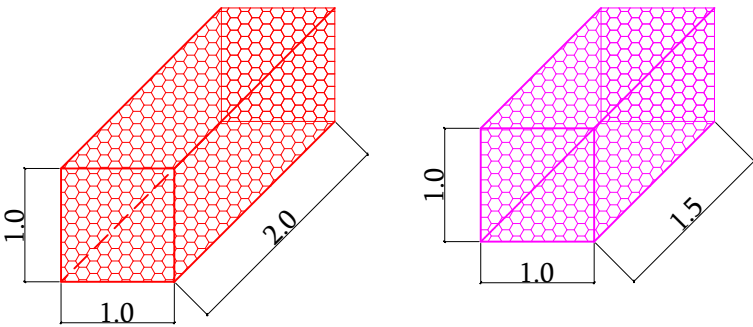

მ. 1:200 - ჰორიზონტალური
მ. 1:20 - ვერტიკალური

საპროექტო მონაცემები	გზის ღერძის ნიშნული, მ	736.15	736.53	737.66	738.73	739.34	739.70	740.06	740.41	740.55	740.34
	გაბიონის კედლის თავის ნიშნული, მ		736.51	737.64	738.72	739.33	739.69	740.03	740.38	740.65	740.45
	გაბიონის კედლის ძირის ნიშნული, მ		732.52	733.63	734.71	735.33	735.69	736.03	736.38	736.65 737.65	736.45
	მანძილი, მ		5	15	20	20	20	20	20	20	
	პიკეტაჟი	0+40	0+45	0+60	0+80	1+00	1+20	1+40	1+60	1+80	2+00

დამკვეთი:
საქართველოს რეგიონალური განვითარების
და ინფრასტრუქტურის სამინისტროს
საავტომობილო გზების დეპარტამენტი

შემსრულებელი:
შპს „აბსოლუტ სერვისი“; სპ 205256523
ქ. თბილისი, ხერბიანის №37
ტელ: +995 322 544882
Info@absoluteservice.ge; Infoabsoluteservice@gmail.com

ობიექტის დასახელება

შიდასახელმწიფოებრივი მნიშვნელობის (მ-122)
ლენტეხი-გაგარის საავტომობილო გზის კმ 1+000-კმ
7+000 მონაკვეთის რეაბილიტაცია

დირექტორი:
თ. კუხიანიძე

პროექტის მთ. ინჟინერი:
დ. კვარაცხელია

შეამოწმა:
თ. აბაშიძე

შეამოწმა:
ვ. ჯღამაია


გაბიონი
ბრძოლი პროფილი
პკ 0+45 პკ 2+00

მასშტაბი: 1:500 თარიღი: 28/09/2020





ნახაზის ორიგინალური ზომა:
A-3 420X247

ნახაზის №: 7-1

გაბიონის საჰრდენი კელის უსადაი
 ღერძიდან მარჯვნივ
 (გზა და ქრილი ნაჩვენები არ არის)

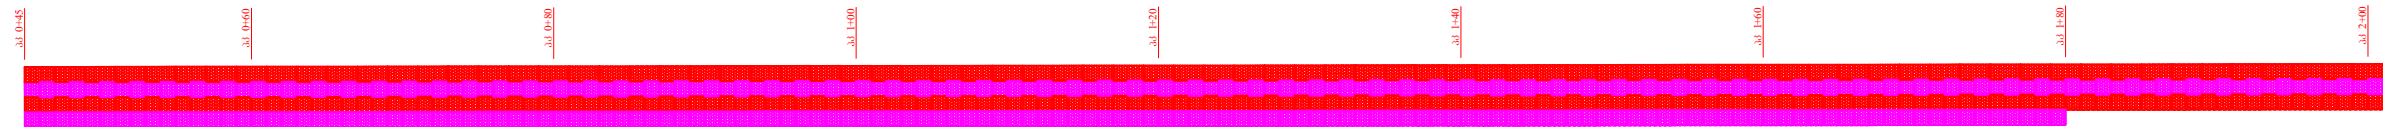


განმარტება

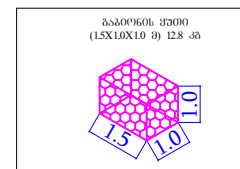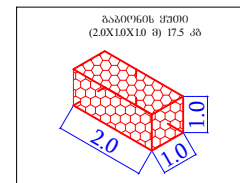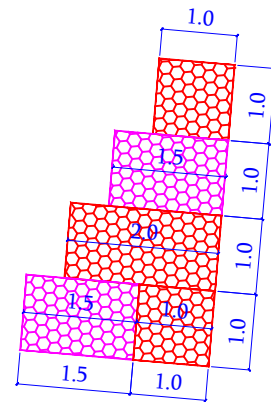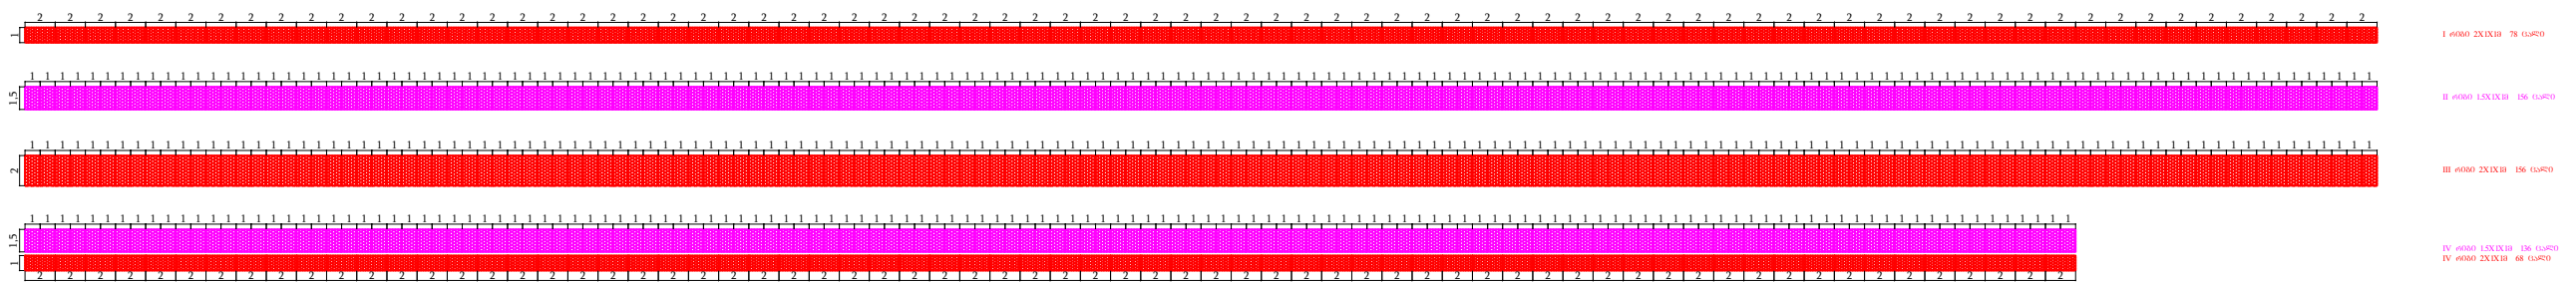



შენიშვნა:

1. ნახაზზე ჩომები მოცემულია მმტრებში;
2. ბაბიონის შუბლი წარმოგზავნილია უმანაში მავთულში;
3. ფუნდამენტის ნიშნული ლაზუსტის ადგილზე, ძვანის ღამრამების შემდეგ
4. ბანსორენიშეშლი ნაშრობითი სახიზრები ღა მოცულობები მოცემულია შესაბამისი შუბლები;
5. ბაბიონის ძვლი შუბლია **EN10223-3** სტანდარტის მოთხოვნების შესაბამისად.

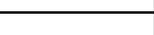	დამკვეთი: საქართველოს რეპრონაუტური განვითარების და ინფრასტრუქტურის სამინისტროს საავტომობილო გზების დეპარტამენტი	ობიექტის დასახელება შიდასახელმწიფოებრივი მნიშვნელობის (მ-122) ლენტეხი-გაგარის საავტომობილო გზის კმ 1+000-კმ 7+000 მონაკვეთის რეაბილიტაცია	დირექტორი: თ. კუხიანიძე 	შეამოწმა: თ. აბაშიძე 	გაპირონო ბრძოვი პროფილი პკ 0+45 პკ 2+00	
	შემსრულებელი: შპს „აბსოლუტ სერვისი“; სკ 205256523 ქ. თბილისი, ხეობის რაიონი №37 ტელ: +995 322 544882 Info@absoluteservice.ge; Infoabsoluteservice@gmail.com		პროექტის მთ. ინჟინერი: დ. კვარაცხელია 	შეამოწმა: მ. ჯღამაია 	მასშტაბი: 1:500 თარიღი: 28/09/2020	ნახაზის ორიგინალური ზომა: A-3 420X247

გაბიონი 1x2x1(h);

გაბიონი 1x1.5x1(h);

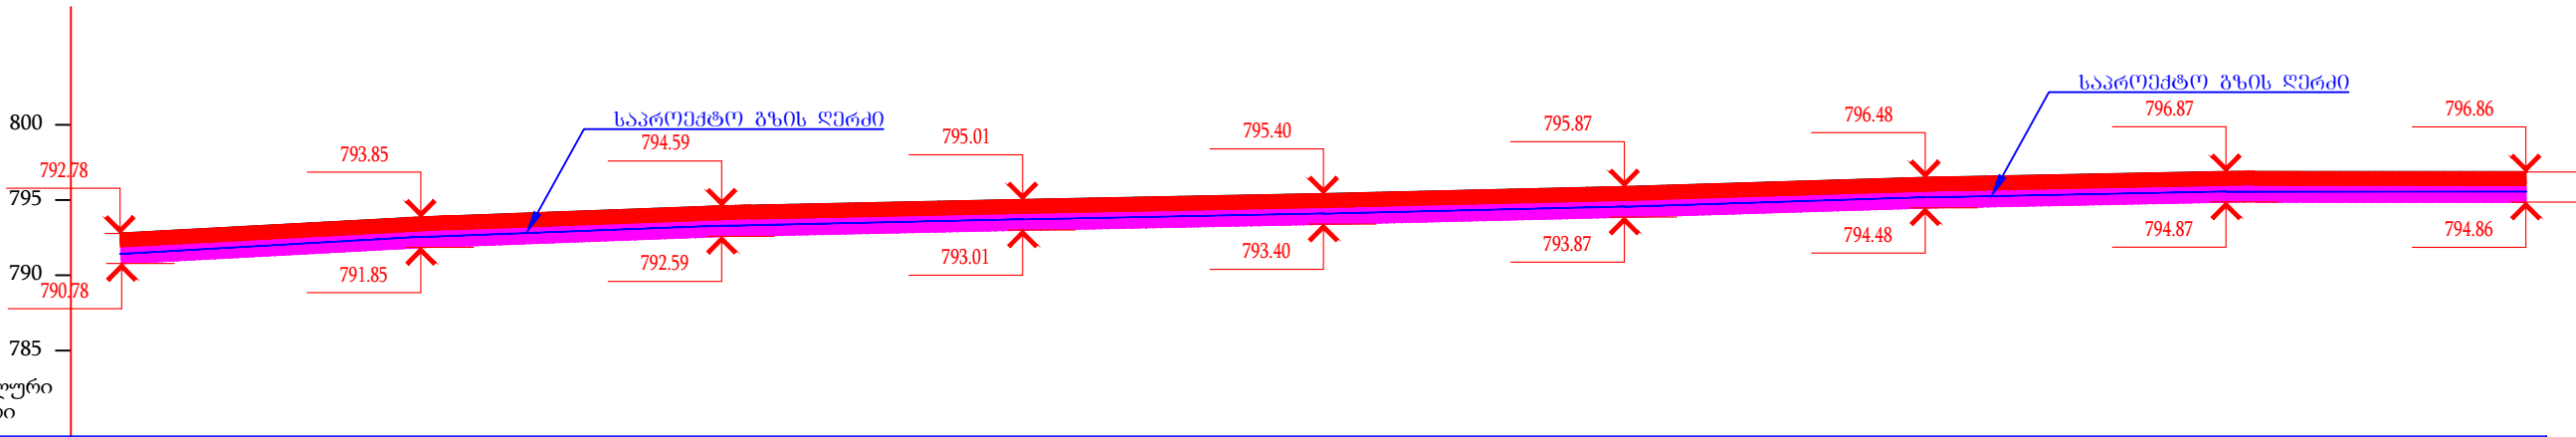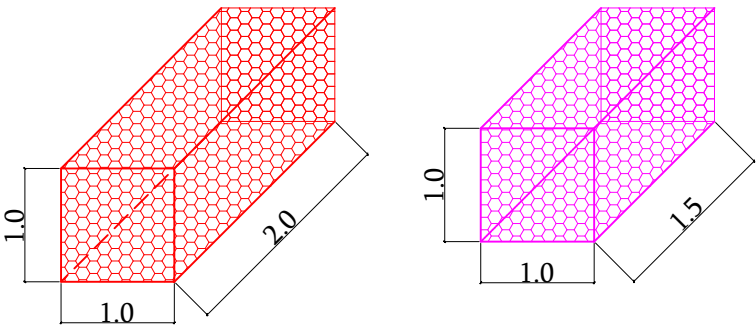

მ. 1:200 - ჰორიზონტალური
მ. 1:20 - ვერტიკალური

საპროექტო მონაცემები	გზის ღერძის ნიშნული, მ	791.43	792.55	793.29	793.71	794.10	794.56	795.18	795.56	795.55
	გაბიონის კედლის თავის ნიშნული, მ	792.78	793.85	794.59	795.01	795.40	795.87	796.48	796.87	796.86
	გაბიონის კედლის ძირის ნიშნული, მ	790.78	791.85	792.59	793.01	793.40	793.87	794.48	794.87	794.86
	მანძილი, მ	20	20	20	20	20	20	20	20	
	პიკეტაჟი	21+20	21+40	21+60	21+80	22+00	22+20	22+40	22+60	22+80



დამკვეთი:
საქართველოს რეგიონალური განვითარების
და ინფრასტრუქტურის სამინისტროს
საავტომობილო გზების დეპარტამენტი



შემსრულებელი:
შპს „აბსოლუტ სერვისი“, სპ 205256523
ქ. თბილისი, ხერბიანის №37
ტელ: +995 322 544882
Info@absoluteservice.ge; Infoabsoluteservice@gmail.com

ობიექტის დასახელება
შიდასახელმწიფოებრივი მნიშვნელობის (მ-122)
ლენტეხი-გაგარის საავტომობილო გზის კმ 1+000-კმ
7+000 მონაკვეთის რეაბილიტაცია

დირექტორი:
თ. კუხიანიძე

პროექტის მთ. ინჟინერი:
დ. კვარაცხელია




შეამოწმა:
თ. აბაშიძე

შეამოწმა:
ვ. ჯღამაია

გაბიონი
ბრძოლი პროფილი
პკ 21+20 პკ 22+80


მასშტაბი: 1:500	თარიღი: 28/09/2020
ნახაზის ორიგინალური ზომა: A-3 420X247	ნახაზის №: 7-3

გაბიონის საყრდენი კედლის ფასადი
ღერძიდან მარცხნივ
(გზა და ქრილი ნაჩვენები არ არის)

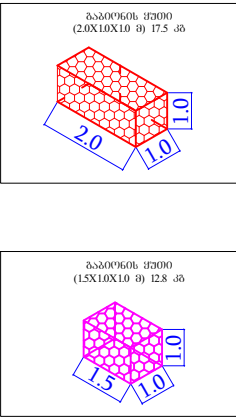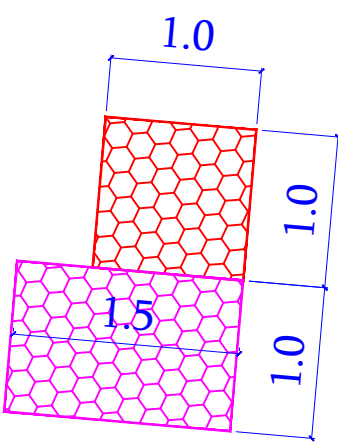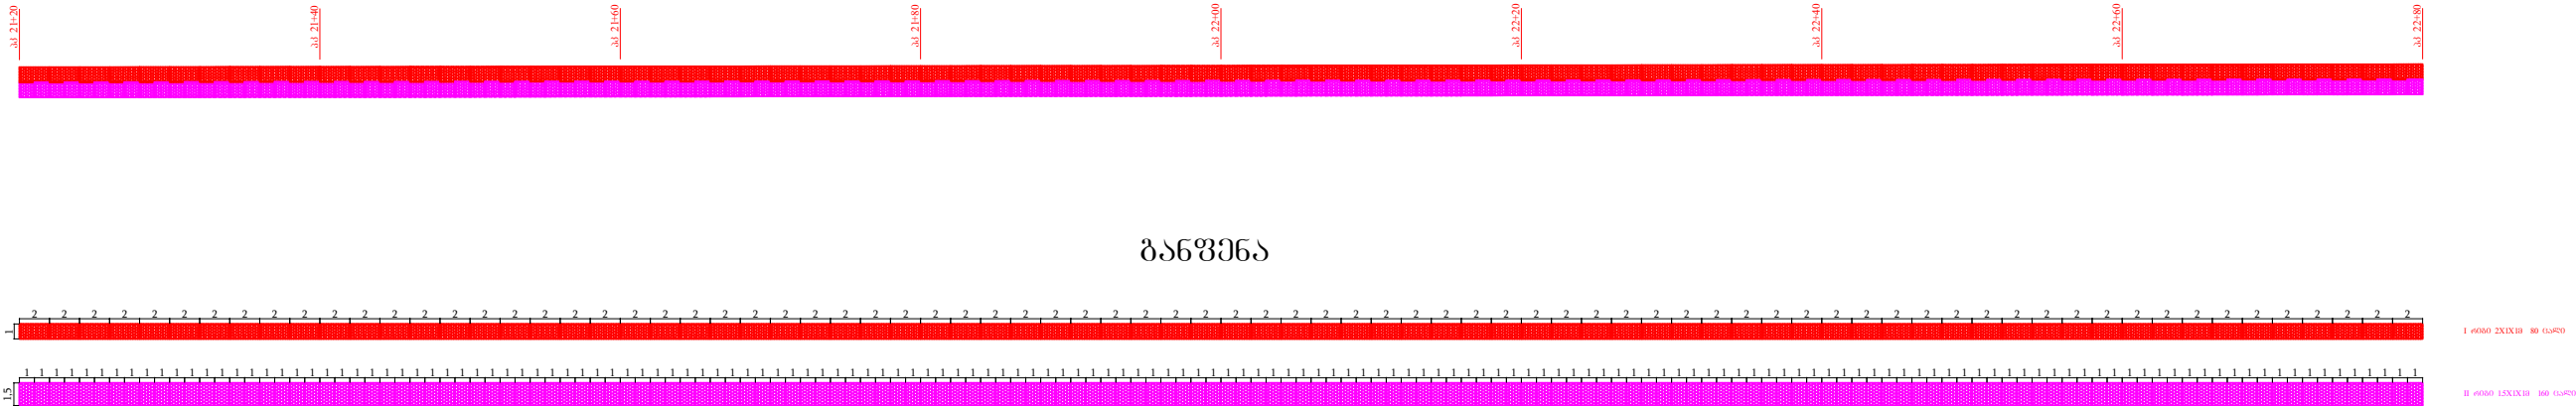

- შენიშვნა:
- ნახაზზე ზომები მოცემულია მეტრებში;
 - გაბიონის ქუთები წარმოადგენს შენობის მონტაჟს;
 - ფუნდამენტის ნიშნული დაზუსტდეს ადგილზე, ქვების ღამთაშორის შემდეგ;
 - განსახორციელებელი სამუშაოთა სახეობები და მოცულობები მოცემულია შესაბამის უწყობში;
 - გაბიონის კედელი ეწყობა EN10223-3 სტანდარტის მოთხოვნების შესაბამისად;


	დამკვეთი: საქართველოს რეგიონალური განვითარების და ინფრასტრუქტურის სამინისტროს საავტომობილო გზების დეპარტამენტი	ობიექტის დასახელება შიდასახელმწიფოებრივი გზისპირების (შ-122) ღერძიდან-გაბიონის საავტომობილო გზის კმ 1+000-კმ 7+000 მონაკვეთის რეაბილიტაცია	დირექტორი: თ. კუხიანიძე	შეამოწმა: თ. აბაშიძე	გაბიონი კმ 21+20 კმ 22+80	
	შემსრულებელი: შპს „აბსოლუტ სერვისი“; სპ 205256523 ქ. თბილისი, ხერბიანის №37 ტელ: +995 322 544882 Info@absoluteservice.ge; Infoabsoluteservice@gmail.com		პროექტის მთ. ინჟინერი: დ. კვარაცხელია	შეამოწმა: ვ. ჯღამაია	მასშტაბი: 1:500	თარიღი: 28/09/2020
					ნახაზის ორიგინალური ზომა: A-3 420X247	ნახაზის №: 7-4

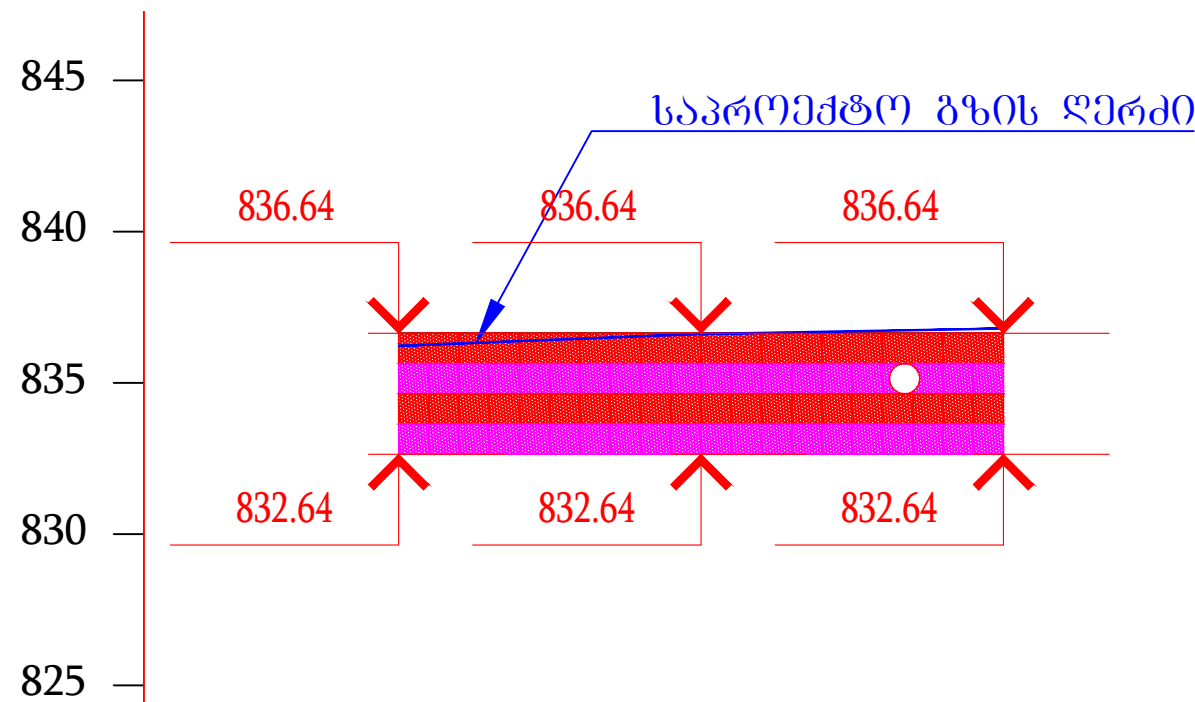


მ. 1:200 - ჰორიზონტალური
მ. 1:20 - ვერტიკალური

საპროექტო მონაცემები	გზის ღერძის ნიშნული, მ	836.23		836.62	836.80
	გაბიონის კედლის თავის ნიშნული, მ	836.64		836.64	836.64
	გაბიონის კედლის ძირის ნიშნული, მ	832.64		832.64	832.64
	მანძილი, მ	10		10	
	პიკეტაჟი	38+90		39+00	39+10

გაბიონი 1x2x1(h);

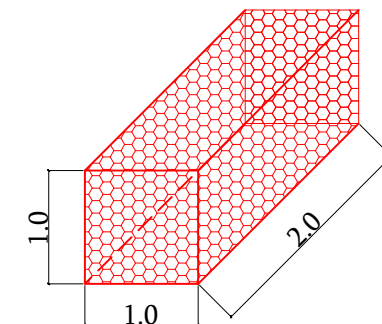

გაბიონი 1x1.5x1(h);

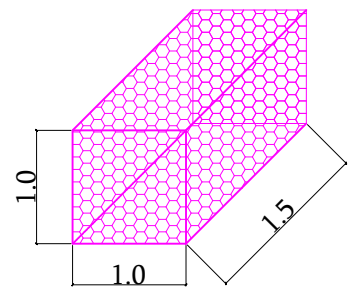

დამკვეთი:
საქართველოს რეგიონალური განვითარების
და ინფრასტრუქტურის სამინისტროს
საავტომობილო გზების დეპარტამენტი



შემსრულებელი:
შპს „აბსოლუტ სერვისი“; სპ 205256523
ქ. თბილისი, ხერბიანის №37
ტელ: +995 322 544882
Info@absoluteservice.ge; Infoabsoluteservice@gmail.com

ობიექტის დასახელება

შიდასახელმწიფოებრივი მნიშვნელობის (მ-122)
ლენტეხი-გაგარის საავტომობილო გზის კმ 1+000-კმ
7+000 მონაკვეთის რეაბილიტაცია

დირექტორი:
თ. კუხიანიძე

პროექტის მთ. ინჟინერი:
დ. კვარაცხელია

შეამოწმა:
ო. აბაშიძე

შეამოწმა:
ვ. ჯღამაია

გაბიონი
ბრძოვი პროექტი
პკ 38+90 პკ 39+10


მასშტაბი: 1:500

თარიღი: 28/09/2020


ნახაზის ორიგინალური ზომა:
A-3 420X247

ნახაზის №: 7-5

გაბიონის სამშენი კედლის ფასადი
დერძიდან მარცხნივ
(გზა და ყრილი ნაჩვენებები არ არის)

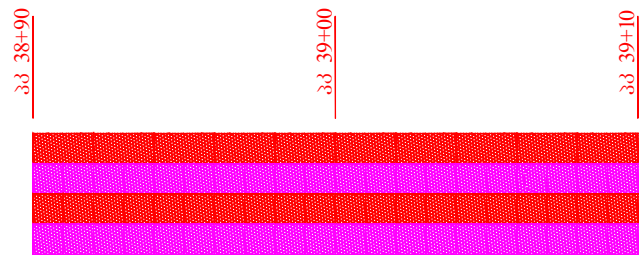

განვანა



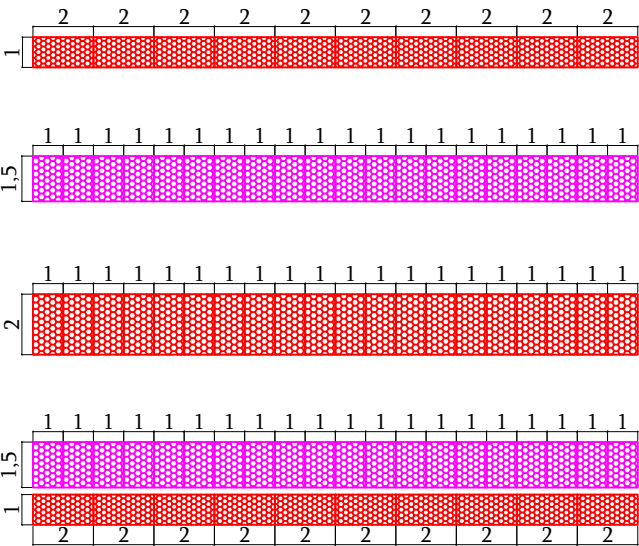


I რიგი 2X1X18 10 ცალი

II რიგი 1.5X1X18 20 ცალი


III რიგი 2X1X18 20 ცალი

IV რიგი 1.5X1X18 20 ცალი
IV რიგი 2X1X18 10 ცალი

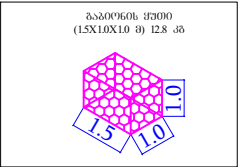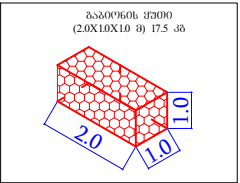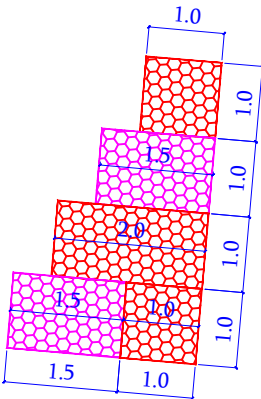

- შენიშვნა:
- ნახაზზე ზომები მოცემულია მეტრებში;
 - გაბიონის ქუთები წარმოადგენს შანგავი მანქანის ფუძეებს;
 - ფუნდამენტის ნიშნული დაზუსტდეს ადგილზე, ქვანახის დამუშავების შემდეგ;
 - განსახორციელებელი სამუშაოთა სახეობები და მოცულობები მოცემულია შესაბამის უწყისში;
 - გაბიონის კედელი ეწყობა EN10223-3 სტანდარტის მოთხოვნების შესაბამისად;


	დამკვეთი: საქართველოს რეგიონალური განვითარების და ინფრასტრუქტურის სამინისტროს საავტომობილო გზების დეპარტამენტი	ოპიქტის დასახელება შოდასახელმწიფოებრივი გზისგანვანების (შ-122) განვანების-გაბიონის საავტომობილო გზის კმ 1+000-კმ 7+000 გონაკვეთის რეაბილიტაცია	დირექტორი: თ. კუხიანიძე	შეამოწმა: თ. აბაშიძე	გაბიონი კპ 38+90 კპ 39+10	
	შემსრულებელი: შპს „აბსოლუტ სერვისი“; სპ 205256523 ქ. თბილისი, ხერბიანის №37 ტელ: +995 322 544882 Info@absoluteservice.ge; Infoabsoluteservice@gmail.com		პროექტის გი. ინჟინერი: დ. კვარაცხელია	შეამოწმა: ვ. ჯღამაია	მასშტაბი: 1:250	თარიღი: 28/09/2020
				ნახაზის ორიგინალური ზომა: A-3 420X247		ნახაზის №: 7-6

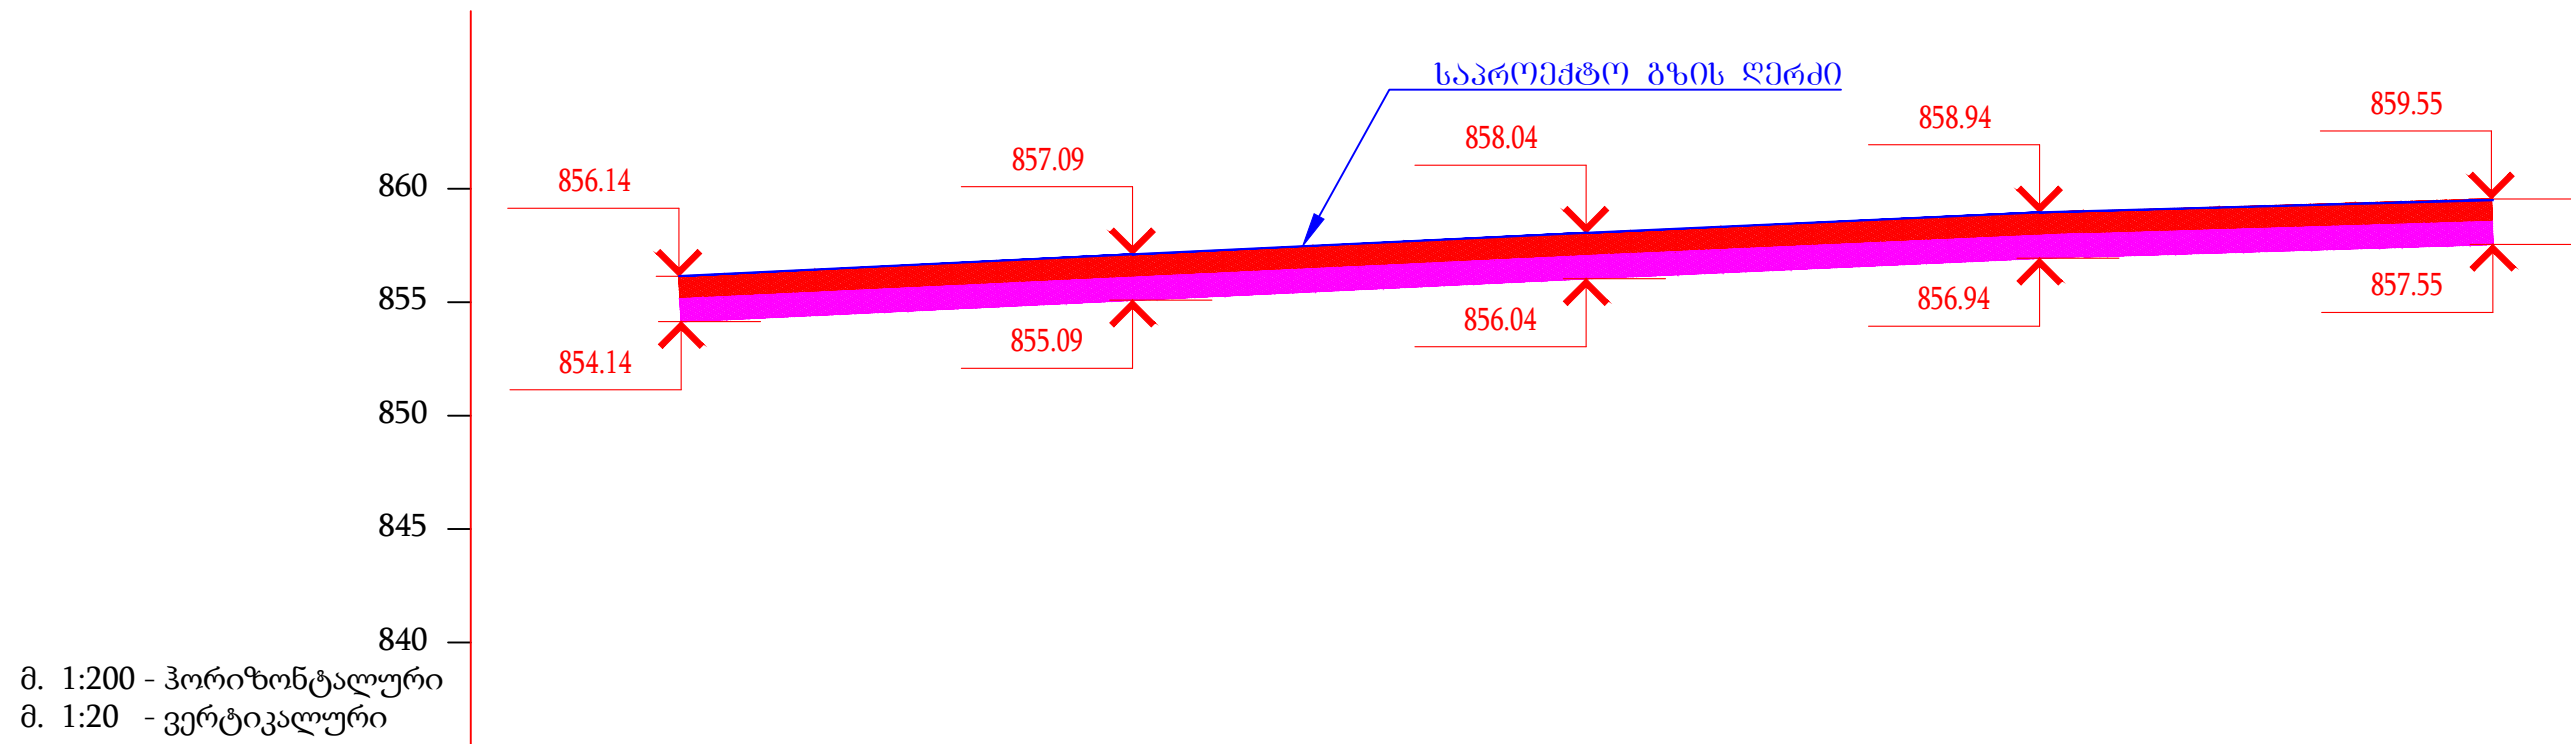


მ. 1:200 - ჰორიზონტალური
მ. 1:20 - ვერტიკალური

საპროექტო მონაცემები	გზის ღერძის ნიშნული, მ	856.15			
	გაბიონის კედლის თავის ნიშნული, მ	856.14			
	გაბიონის კედლის ძირის ნიშნული, მ	854.14			
	მანძილი, მ	20			
	პიკეტაჟი	45+40			


გაბიონი 1x2x1(h);

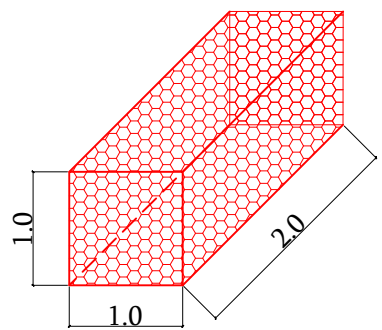





გაბიონი 1x1.5x1(h);

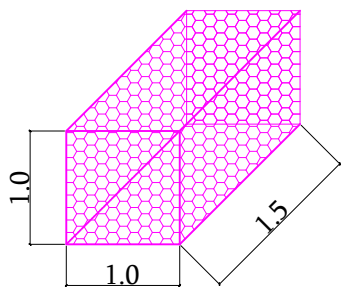

გაბიონის საყრდენი კედლის ფასადი
ღერძიდან მარცხნივ
(ბზა და ყრილი ნაჩვენებია არ არის)

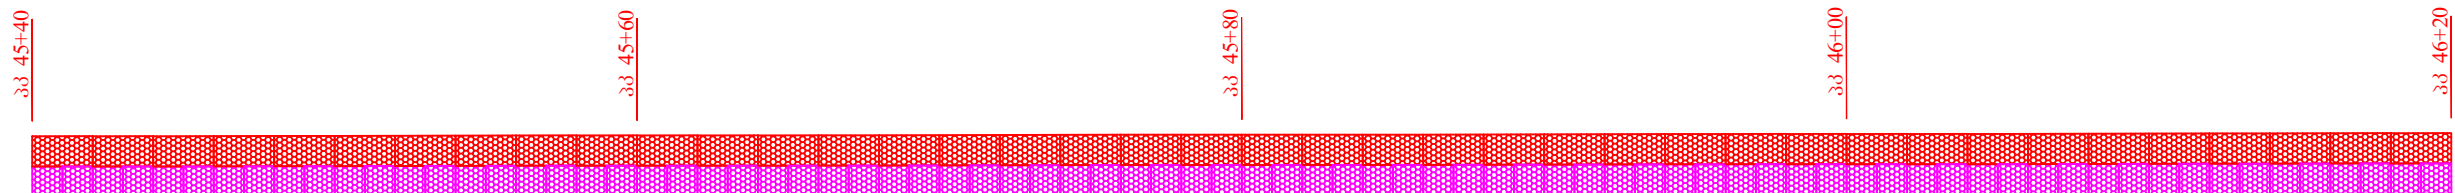


განვანა

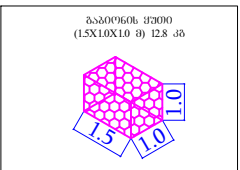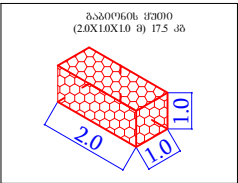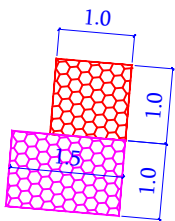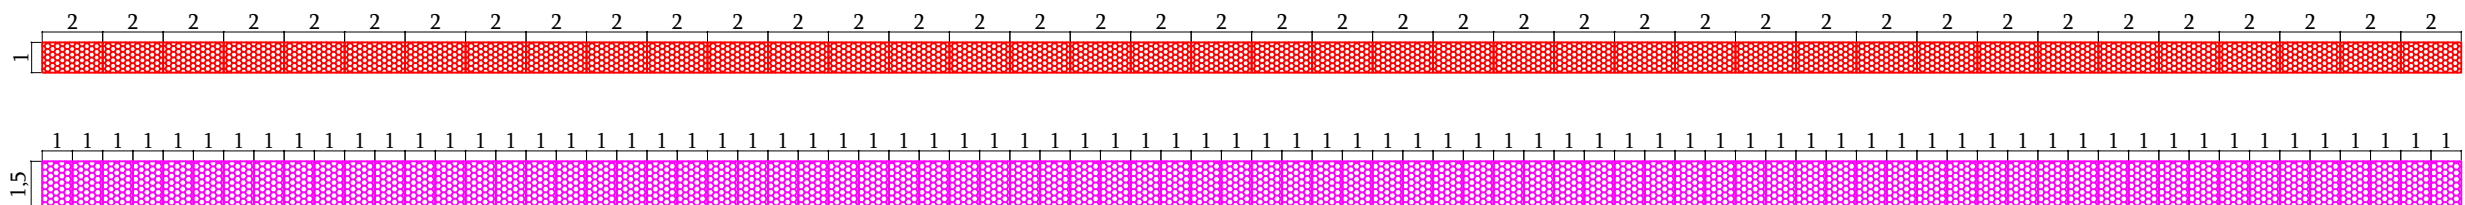

- შენიშვნა:
- ნახაზზე ზომები მოცემულია მეტრებში;
 - გაბიონის ყუთები წარმოდგენილია უშანავი მასივებით;
 - ფუნდამენტის ნიშნული დაჯდომის ადგილზე, ქვაბულის დამუშავების შემდეგ;
 - განსახილველი საშუალო სახეობები და მოცულობები მოცემულია შესაბამის უწყისში;
 - გაბიონის კედელი ეწყობა EN10223-3 სტანდარტის მოთხოვნების შესაბამისად;


	დამკვეთი: საქართველოს რეგიონალური განვითარების და ინფრასტრუქტურის სამინისტროს საავტომობილო გზების დეპარტამენტი	ობიექტის დასახელება შიდასახელმწიფოებრივი გზის მონაკვეთის (მ-122) ღერძიდან-მარცხნივ საავტომობილო გზის კმ 1+000-კმ 7+000 მონაკვეთის რეაბილიტაცია	დირექტორი: თ. კუხიანიძე	შეამოწმა: თ. აბაშიძე	გაბიონი პკ 45+40 პკ 46+20	
	შემსრულებელი: შპს „აბსოლუტ სერვისი“; სკ 205256523 ქ. თბილისი, ხერბიანის №37 ტელ: +995 322 544882 Info@absoluteservice.ge; Infoabsoluteservice@gmail.com		პროექტის მთ. ინჟინერი: დ. კვარაცხელია	შეამოწმა: ვ. ჯღამაია	მასშტაბი: 1:250	თარიღი: 28/09/2020
				ნახაზის ორიგინალური ზომა: A-3 420X247		ნახაზის №: 7-8

მ. 1:200 - ჰორიზონტალური
 მ. 1:20 - ვერტიკალური

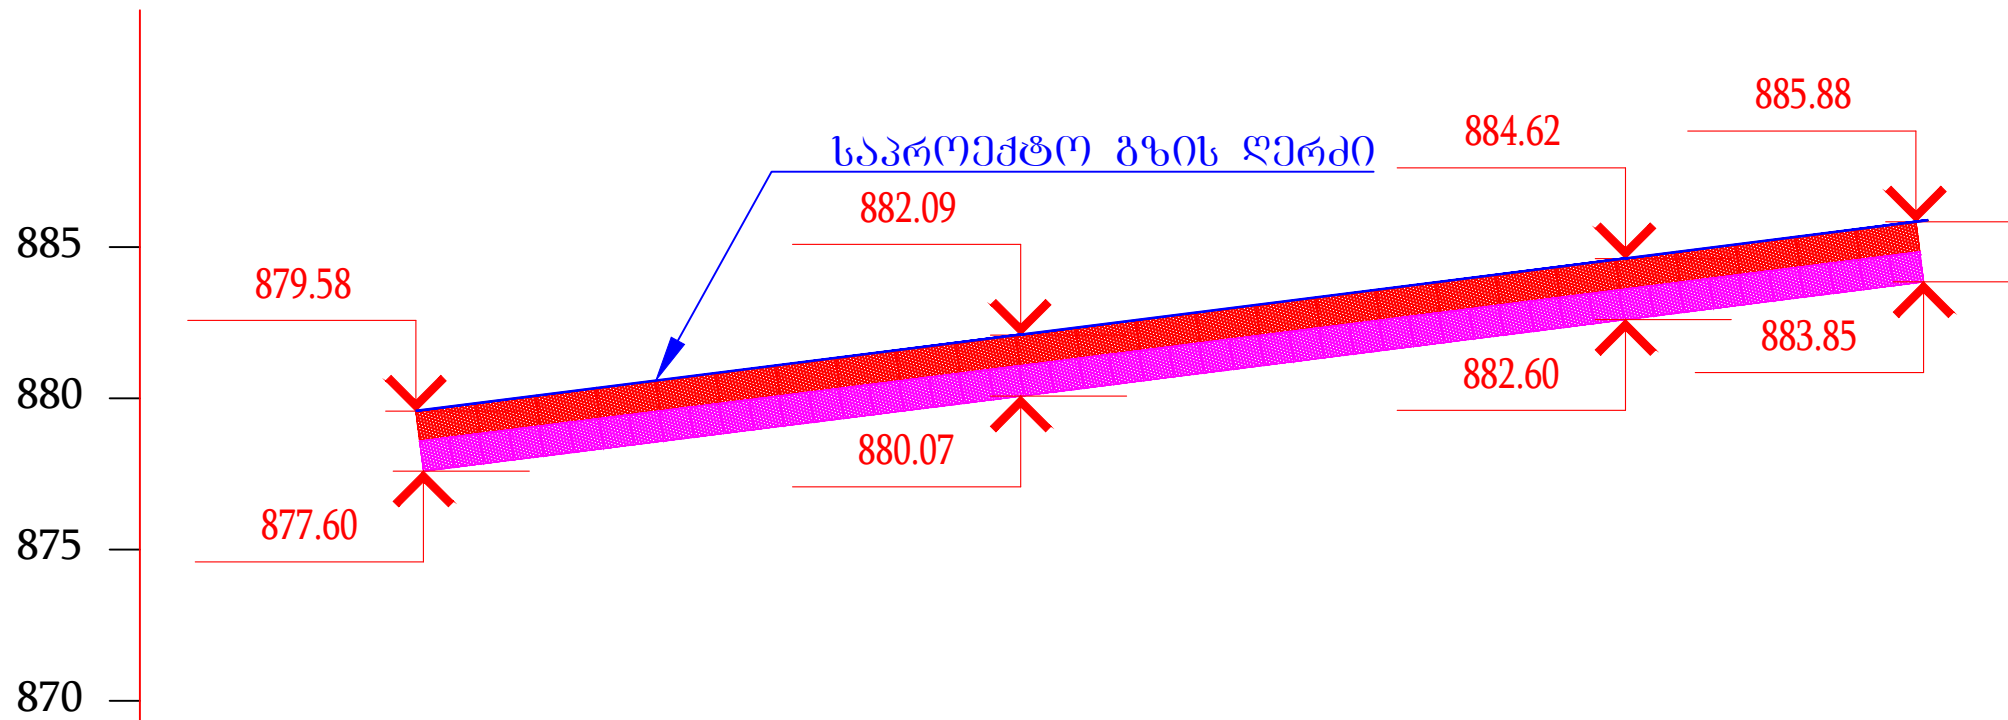


საპროექტო მონაცემები	გზის ღერძის ნიშნული, მ	879.59	882.11	884.63	885.89
	გაბიონის კედლის თავის ნიშნული, მ	879.58	882.09	884.62	885.88
	გაბიონის კედლის ძირის ნიშნული, მ	877.60	880.07	882.60	883.85
	მანძილი, მ	20	20	10	
	პიკეტაჟი	49+80	50+00	50+20	50+30


გაბიონი 1x2x1(h);

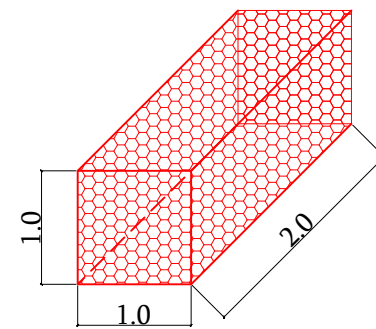


გაბიონი 1x1.5x1(h);

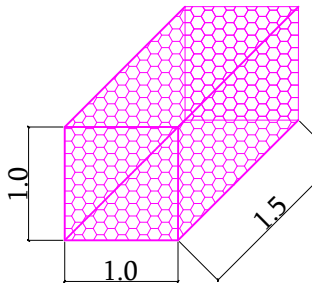

ბაბიონის საყრდენი კედლის ფასადი
ღერძიდან მარცხენა
(გზა და ყრილი ნაჩვენებია არ არის)



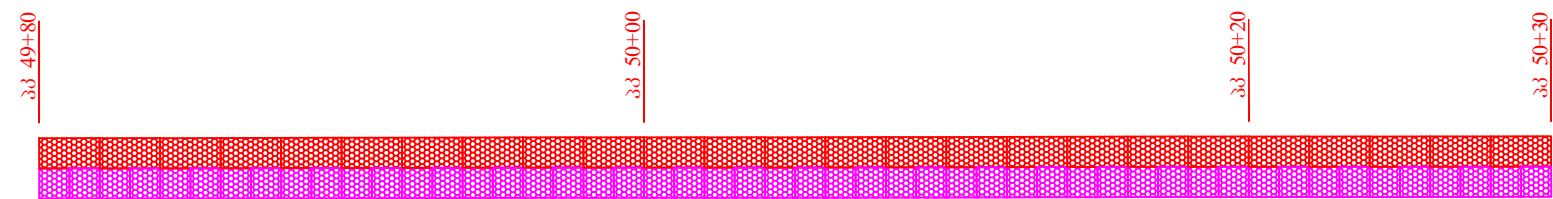


განვანა

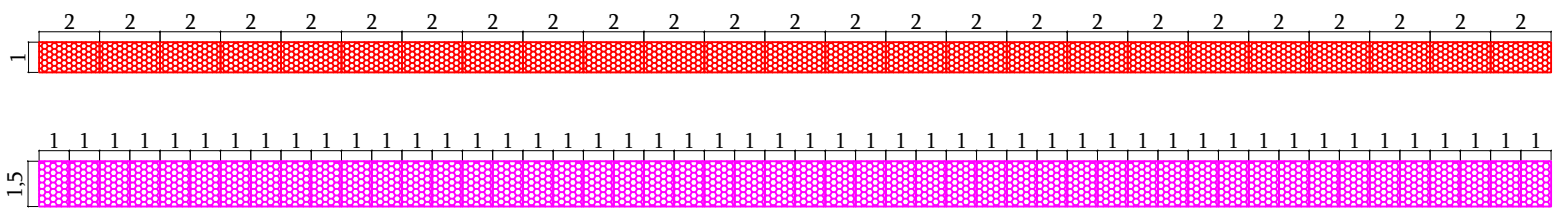

I რიგი 2X1X18 25 ცალი



II რიგი 1.5X1X18 50 ცალი

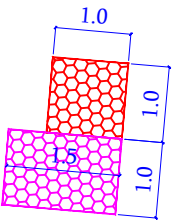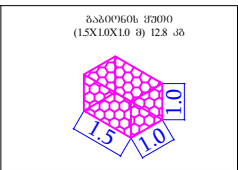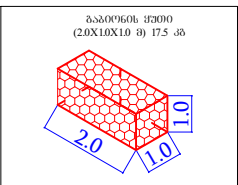

- შენიშვნა:
- ნახაზზე ზომები მოცემულია მეტრებში;
 - ბაბიონის ქუთები წარმოგებულია უქანავე მავთულით;
 - ფუნდამენტის ნიშნული ღრუბელზე აღემატება, ქანაღის დამუშავების შემდეგ;
 - ბანასტორცილებული სამუშაოთა სახეობები და მოცულობები მოცემულია შესაბამის უწყისში;
 - ბაბიონის კედელი ეწყობა EN10223-3 სტანდარტის მოთხოვნების შესაბამისად;

	დამკვეთი: საქართველოს რეგიონალური განვითარების და ინფრასტრუქტურის სამინისტროს საავტომობილო გზების დეპარტამენტი	ოპიქტის დასახელება შიდასახელმწიფოებრივი გზისპირების (შ-122) ღერძი-გზის სავტომობილო გზის კმ 1+000-კმ 7+000 გზისპირის რეკონსტრუქცია	დირექტორი: თ. კუხიანიძე 	შეამოწმა: თ. აბაშიძე 	ბაბიონი პკ 49+80 პკ 50+30	
	შემსრულებელი: შპს „აბსოლუტ სერვისი“; სკ 205256523 ქ. თბილისი, ხერბიანის №37 ტელ: +995 322 544882 Info@absoluteservice.ge; Infoabsoluteservice@gmail.com		პროექტის გი. ინჟინერი: დ. კვარაცხელია 	შეამოწმა: გ. ჯღამაია 	მასშტაბი: 1:250	თარიღი: 28/09/2020
					ნახაზის ორიგინალური ზომა: A-3 420X247	ნახაზის №: 7-10

გაბიონი 1x2x1(h); გაბიონი 1x1.5x1(h);

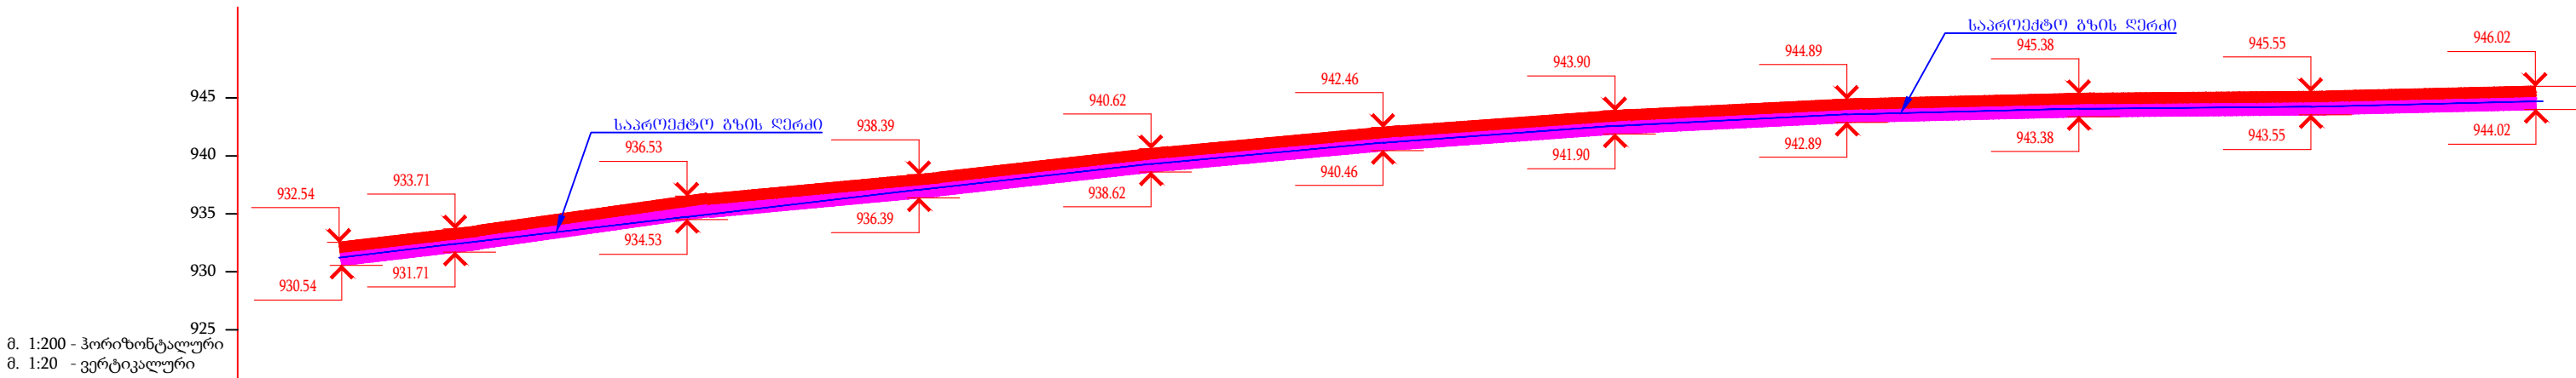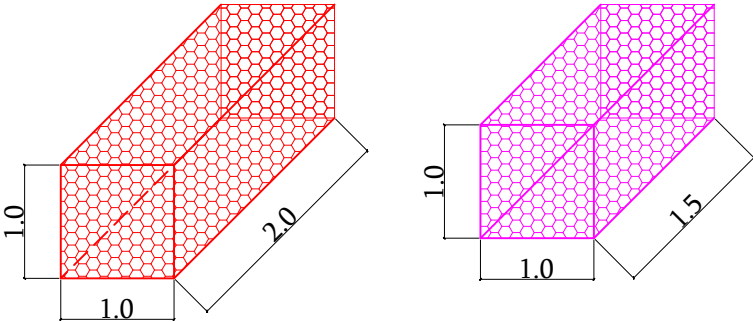

საპროექტო მონაცემები	გზის ღერძის ნიშნული, მ	931.23	932.40	934.74	937.08	939.30	941.14	942.59	943.58	944.07	944.24	944.71
	გაბიონის კედლის თავის ნიშნული, მ	932.54	933.71	936.53	938.39	940.62	942.46	943.90	944.89	945.38	945.55	946.02
	გაბიონის კედლის ძირის ნიშნული, მ	930.54	931.71	934.53	936.39	938.62	940.46	941.90	942.89	943.38	943.55	944.02
	მანძილი, მ	10	20	20	20	20	20	20	20	20	20	20
	პიკეტაჟი	55+10	55+20	55+40	55+60	55+80	56+00	56+20	56+40	56+60	56+80	57+00



დამკვეთი:

საქართველოს რეგიონალური განვითარების
და ინფრასტრუქტურის სამინისტროს
საავტომობილო გზების დეპარტამენტი

შემსრულებელი:

შპს „აბსოლუტ სერვისი“; სპ 205256523
ქ. თბილისი, ხეივანი №37
ტელ: +995 322 544882
Info@absoluteservice.ge; Infoabsoluteservice@gmail.com

ობიექტის დასახელება

შიდასახელმწიფოებრივი მნიშვნელობის (მ-122)
ლენტეხი-გაგარის საავტომობილო გზის კმ 1+000-კმ
7+000 მონაკვეთის რეაბილიტაცია

დირექტორი:

თ. კუხიანიძე

პროექტის მთ. ინჟინერი:

დ. კვარაცხელია

შეამოწმა:

თ. აბაშიძე

შეამოწმა:

ვ. ჯღამაია

გაბიონი
ბრძოვი პროფილი
კმ 55+10 კმ 57+00

მასშტაბი:

1:500

ნახაზის ორიგინალური ზომა:

A-3 420X247

თარიღი:

28/09/2020





ნახაზის №:

7-11

ბაბიონის საჰრდენი კედლის ფასადი
ღერძიდან მარცხნივ
(ბზა და ყრილი ნაჩვენები არ არის)




ბანჟონა

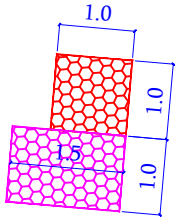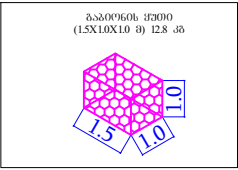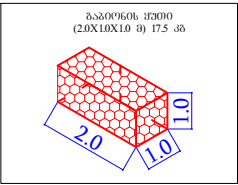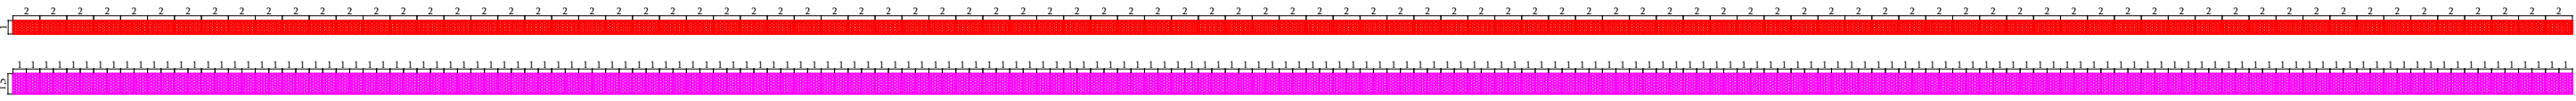


- შენიშვნა:
- ნახაზზე ზომები მოცემულია მეტრებში;
 - ბაბიონის ყუთები წარმოადგენს უმანბავი მავთულით;
 - ფუნდამენტის ნიშნული დასაშვად ადგილზე, ძვანულის დამუშავების შემდეგ;
 - ბანსანორცეილეული სამუშაოთა სანქციები და მოცულობები მოცემულია შესაბამის უწყისში;
 - ბაბიონის კედელი ეწყობა EN10223-3 სტანდარტის მოთხოვნების შესაბამისად;

	დამკვეთი: საქართველოს რეპრონაუტრი განვითარების და ინფრასტრუქტურის სამინისტროს საავტომობილო გზების დეპარტამენტი	ობიექტის დასახელება შიდასახელმწიფოებრივი მნიშვნელობის (შ-122) ლენტეხი-გავარის საავტომობილო გზის კმ 1+000-კმ 7+000 მონაკვეთის რეაბილიტაცია	დირექტორი: თ. კუხიანიძე 	შეამოწმა: თ. აბაშიძე 	ბაბიონი პკ 55+10 პკ 57+00	
	შემსრულებელი: შპს „აბსოლუტ სერვისი“; სპ 205256523 ქ. თბილისი, ხერბიანის №37 ტელ: +995 322 544882 Info@absoluteservice.ge; Infoabsoluteservice@gmail.com		პროექტის მთ. ინჟინერი: დ. კვარაცხელია 	შეამოწმა: ვ. ჯღამაია 	მასშტაბი: 1:500	თარიღი: 28/09/2020
					ნახაზის ორიგინალური ზომა: A-3 420X247	ნახაზის №: 7-12


რკინა-ბეტონის კიუვეტი ცხაურით დახურული

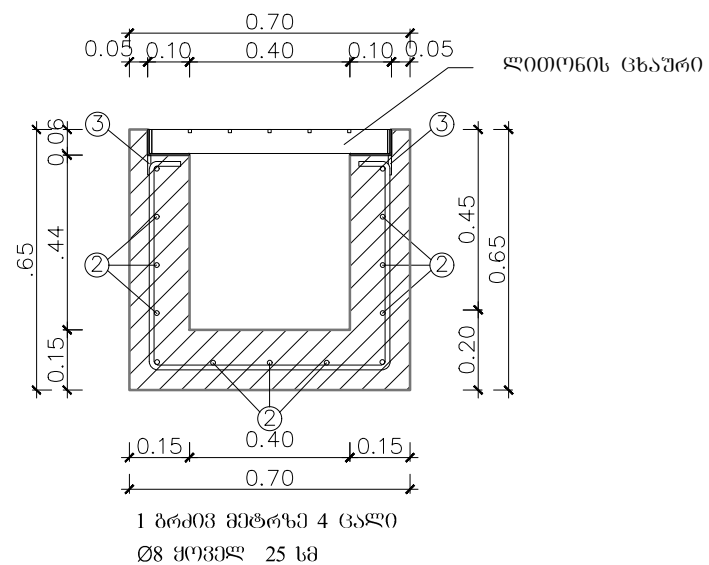

ტანის არმირების ღებალები

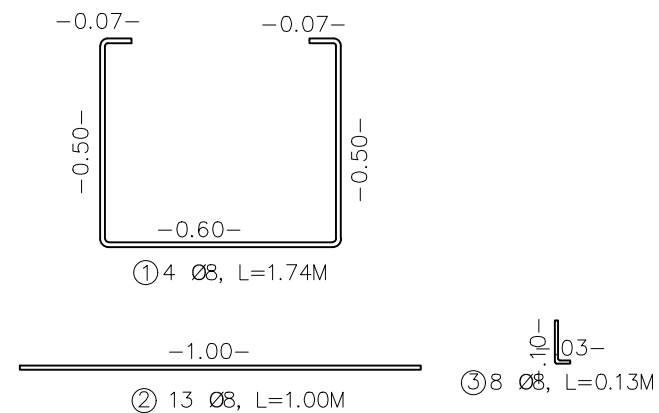

ლითონის ცხაური

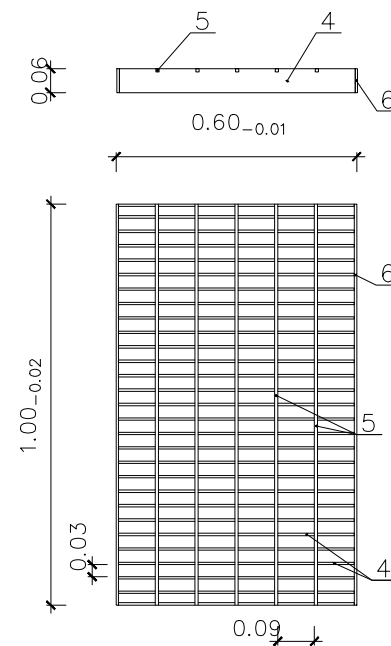


ლითონის სპეციფიკაცია 1 ბრძოვ ცხაურით დახურულ კიუვეტზე

კოეფიციენტი	დასახელება	კვეთი მმ	სიგრძე მმ	რაოდენობა ც	საერთო სიგრძე მ	1 ბრძოვ მ-ის წონა კგ	საერთო წონა კგ
1	2	3	4	5	6	7	8
1	არმირება	Ø-8 A-I	1740	4	6.96	0.395	2.75
2	არმირება	Ø-8 A-I	1000	13	13.00	0.395	5.14
3	არმირება	Ø-8 A-I	130	8	1.04	0.395	0.41
4	ფოლადის ზოლი	60X6	600	29	17.40	2.826	49.17
5	ფოლადის კვადრეტი	8X8	1000	5	5.00	0.502	2.51
6	ფოლადის ზოლი	60X6	1000	2	2.00	2.826	5.65
7	კუთხოვანა	65X50X6	1000	2	2.00	5.180	10.36
ს უ ლ							75.99
შედულების ნაკვეთი 1.5 %							1.14
ჯ ა მ ი							77.13

ბეტონი B-22.5 F-200 W-6 0.244 მ³


კალური ცხაური

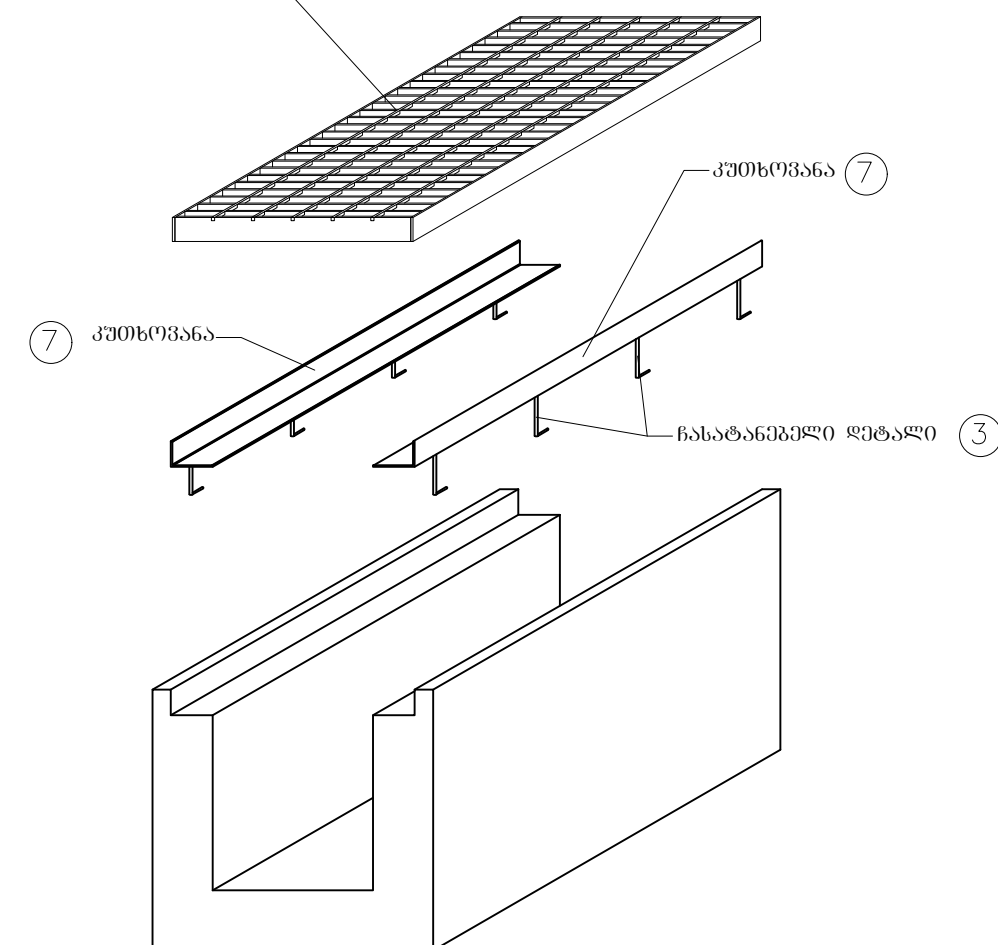


- შენიშვნა: 1. ნახაზზე ზომები მოცემულია მეტრებში
2. კიუვეტების მოწყობის სამუშაოთა მოცულობები მოცემულია ცალკე უწყისში

	დამკვეთი: საქართველოს რეგიონალური განვითარების და ინფრასტრუქტურის სამინისტროს საავტომობილო გზების დეპარტამენტი	ობიექტის დასახელება შიდასახელმწიფოებრივი მნიშვნელობის (შ-122) ლენტეხი-გავარის საავტომობილო გზის კმ 1+000-კმ 7+000 მონაკვეთის რეაბილიტაცია	დირექტორი: თ. კუხიანიძე	შეამოწმა: თ. აბაშიძე	რ/გ-ის მონოლითური კიუვეტის კონსტრუქცია (ცხაურით დახურული)	
	შემსრულებელი: შპს „აბსოლუტ სერვისი“; სკ 205256523 ძ. თბილისი, ხერმიაძის №37 ტელ: +995 322 544882 Info@absolutservice.ge; Infoabsolutservice@gmail.com		პროექტის მთ. ინჟინერი: დ. კვარაცხელია	შეამოწმა: მ. ჯღამაია	მასშტაბი: ნახაზის ორიგინალური ზომა: A-3 420X247	თარიღი: 28/09/2020 ნახაზის №: 8-1


ქვაბულის დამუშავების სქემა

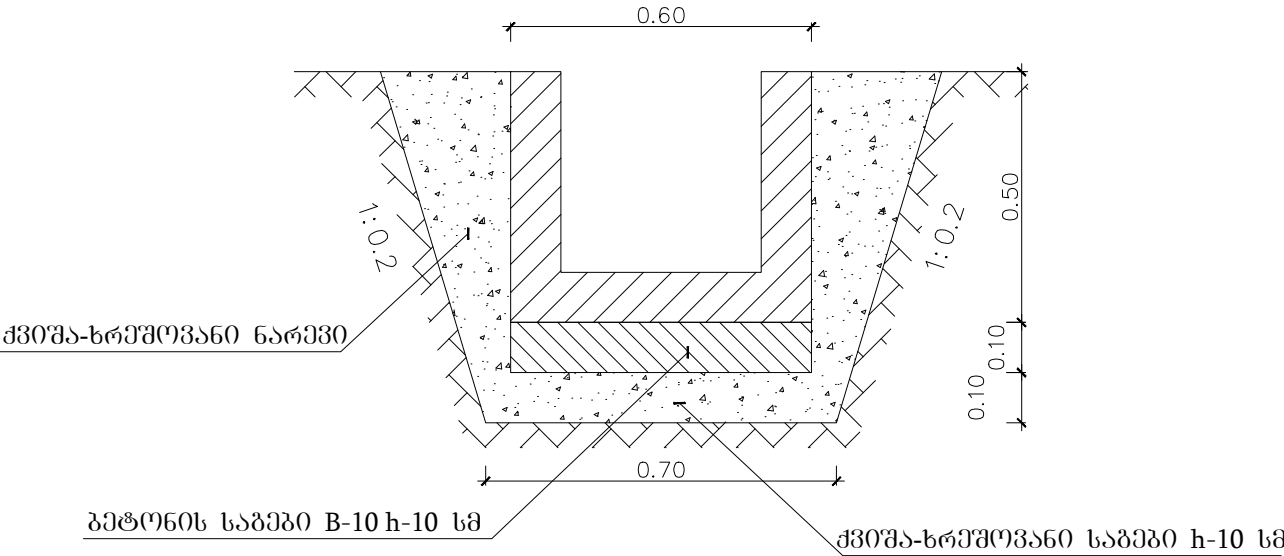

რკინა-ბეტონის კიშვიტი ღია ტიპის

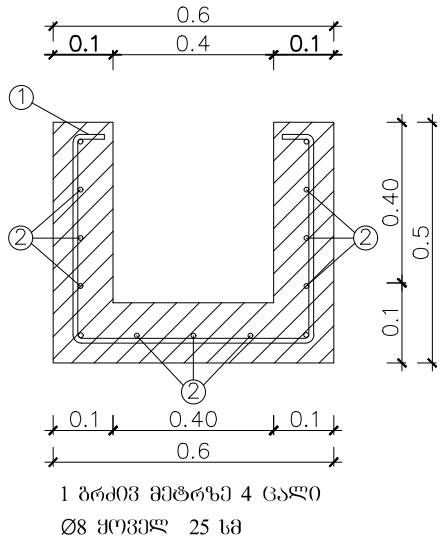

ტანის არმირების დეტალები

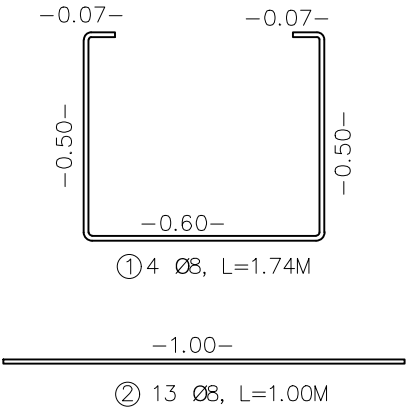

ლიტონის სპეციფიკაცია 1 ბრძმ ღია ტიპის კიშვით


კონსტრუქცია	დასახელება	კვეთი მმ	სიგრძე მმ	რაოდენობა ც	საერთო სიგრძე მ	1 ბრძმ მ-ის წონა კგ	საერთო წონა კგ
1	2	3	4	5	6	7	8
1	არმირება	Ø-8 A-I	1740	4	6.96	0.395	2.75
2	არმირება	Ø-8 A-I	1000	13	13.00	0.395	5.14
ს უ ლ							7.89
შედულების ნაკვეთი 1.5 %							0.12
ჯ ა მ ი							8.01

ბეტონი B-22.5 F-200 W-6 0.14 მ³
ბეტონი B-10 F-200 W-6 0.07 მ³


- ნახაზზე ზომები მოცემულია მეტრებში
- კიშვითების მოწყობის სამუშაოთა მოცულობები მოცემულია ცალკე უწყისში

	დამკვეთი: საქართველოს რეგიონალური განვითარების და ინფრასტრუქტურის სამინისტროს საავტომობილო გზების დეპარტამენტი	ობიექტის დასახელება შიდასახელმწიფოებრივი მნიშვნელობის (შ-122) ლენტეხი-გაგარის საავტომობილო გზის კმ 1+000-კმ 7+000 მონაკვეთის რეაბილიტაცია	დირექტორი: თ. კუხიანიძე	შეამოწმა: თ. აბაშიძე	რ/გ-ის მონოლითური კიშვითის კონსტრუქცია (ღია ტიპი)	
	შემსრულებელი: შპს „აბსოლუტ სერვისი“; სპ 205256523 ძ. თბილისი, ხერბიანის №37 ტელ: +995 322 544882 Info@absoluteservice.ge; Infoabsoluteservice@gmail.com		პროექტის მთ. ინჟინერი: დ. კვარაცხელია	შეამოწმა: მ. ჯღამაია	მასშტაბი: ნახაზის ორიგინალური ზომა: A-3 420X247	თარიღი: 28/09/2020 ნახაზის №: 8-2

ხის ღობე საერთო ხედი

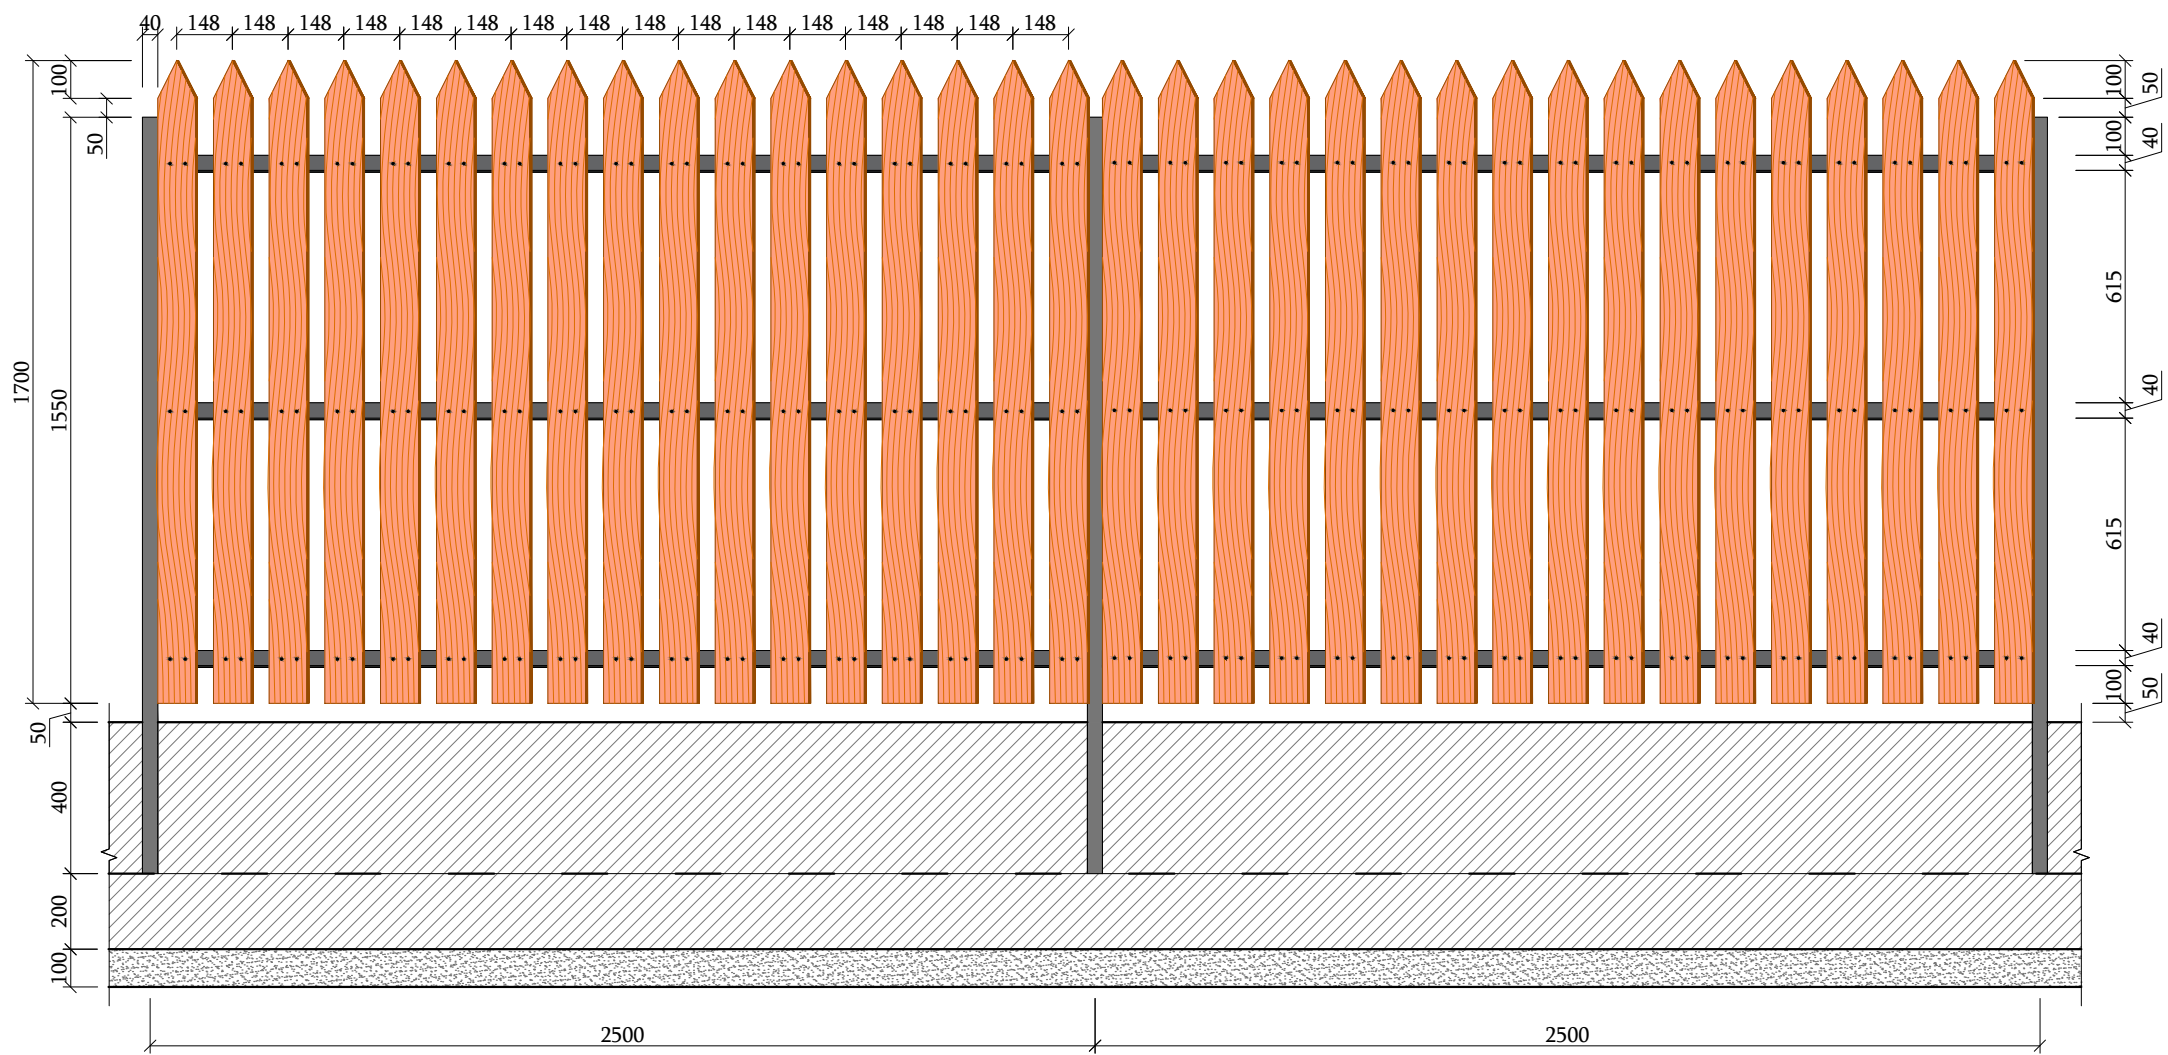

გეგმა

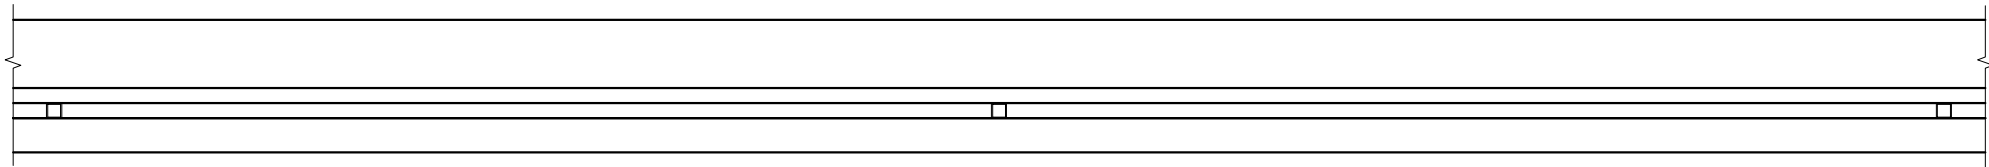


1


ღობე - h=1,75 მ; L= 5,0 გრძ.მ. - მასალების სპეციფიკაცია				
№	დასახელება	ცალი	მ³	შენიშვნა
1	მილკვადრატი 40x40x3მმ	3	–	ГОСТ 8639
2	მილკვადრატი 40x20x3მმ	6	–	ГОСТ 8645
3	ხის ფიცარი 1700x100x25მმ	54	0.230	
4	სამაგრი ხრახნი	204		
5	ქვიშა-ხრუმის საგები h=100მმ	–	0.180	
6	ფუნდამენტის ბეტონი B22.5	–	0.875	

ხის ფიცარი
1700x100x25მმ

პროექტი 1-1

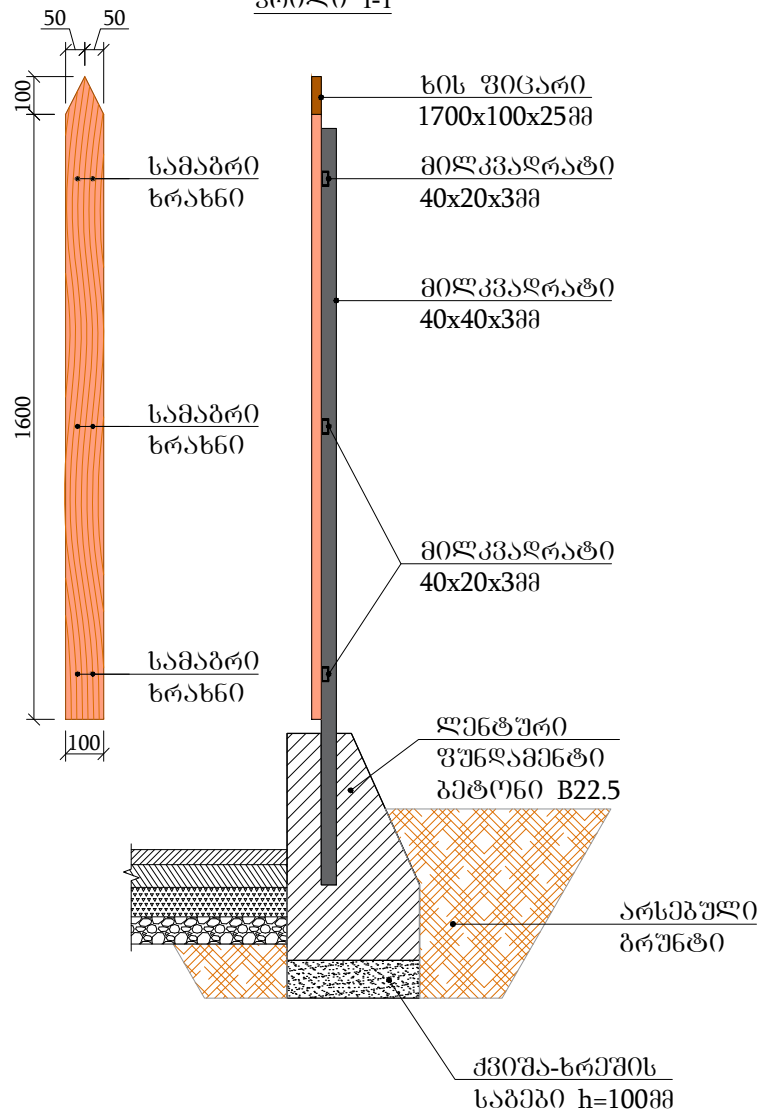

ლენტური
ფუნდამენტი

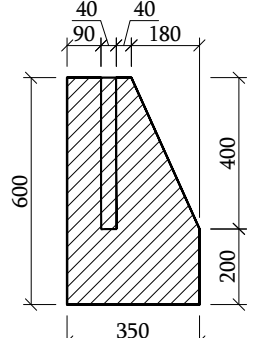

შენიშვნა:
1. ნახაზზე ყველა ზომა მოცემულია მილიმეტრებში;



დამკვეთი:
საქართველოს რეგიონალური განვითარების
და ინფრასტრუქტურის სამინისტროს
საავტომობილო გზების დეპარტამენტი

შემსრულებელი:
შპს „აბსოლუტ სერვისი“; სპ 205256523
ქ. თბილისი, ხეივანი №37
ტელ: +995 322 544882
Info@absoluteservice.ge; Infoabsoluteservice@gmail.com

ობიექტის დასახელება
შიდასახელმწიფოებრივი მნიშვნელობის (შ-122)
ლენტური-გაგარის საავტომობილო გზის კმ 1+000-კმ
7+000 მონაკვეთის რეკონსტრუქცია

დირექტორი:
თ. კუხიანიძე

პროექტის მთ. ინჟინერი:
ლ. კვარაცხელია


შეამოწმა:
ო. აბაშიძე

შეამოწმა:
ვ. ჯღამაია



ახალი ღობეების მოწყობა

მასშტაბი:	1:300	თარიღი:	28/09/2020
ნახაზის ორიგინალური ზომა:	A-3 420X247	ნახაზის №:	9

გ ე გ მ ა

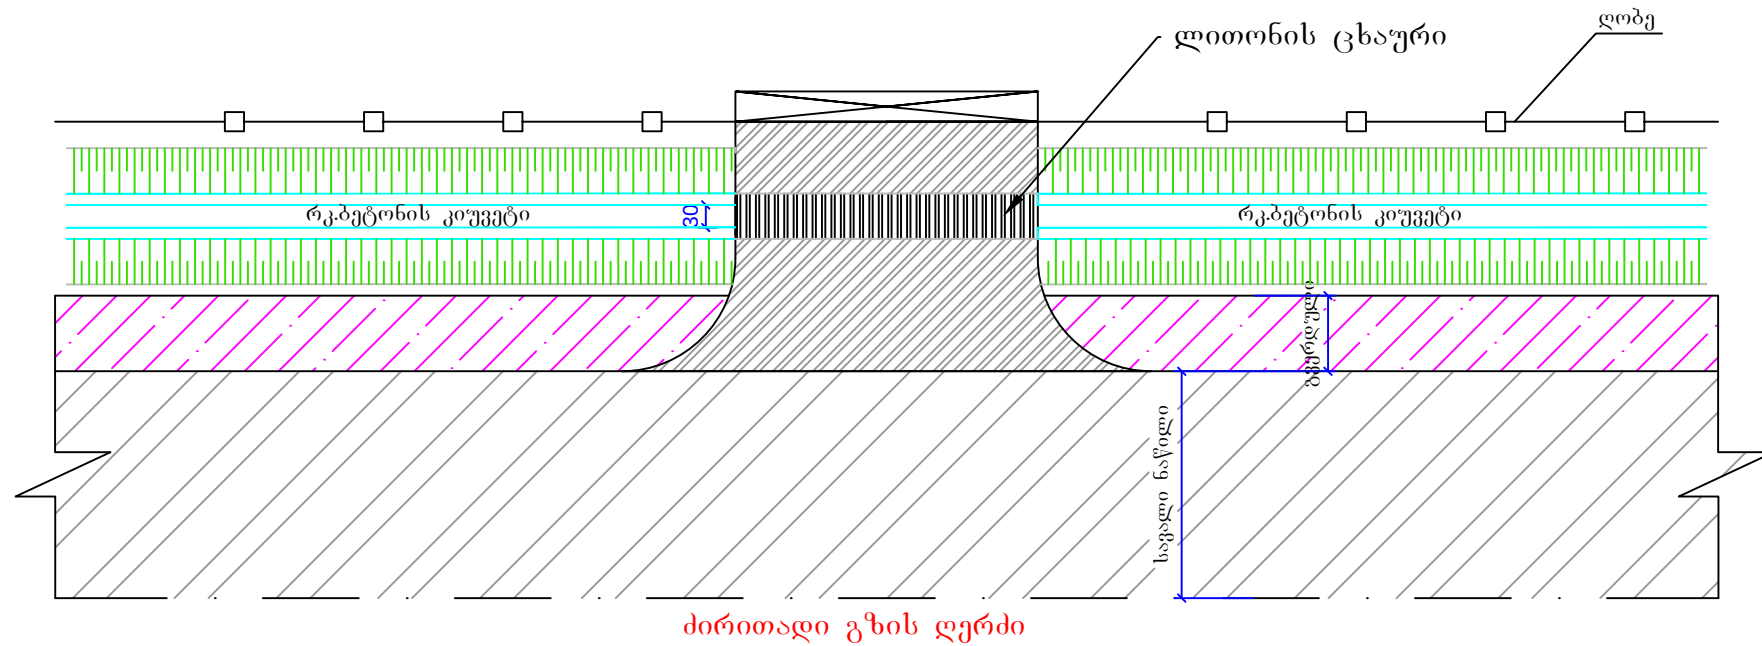

მიერთების სქემატური ნახაზი

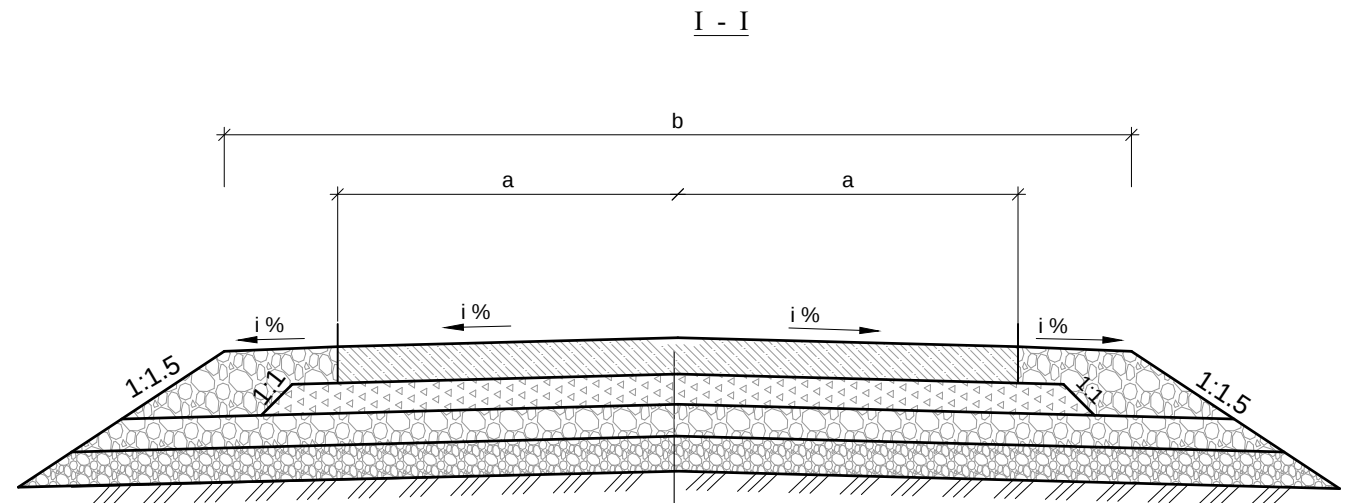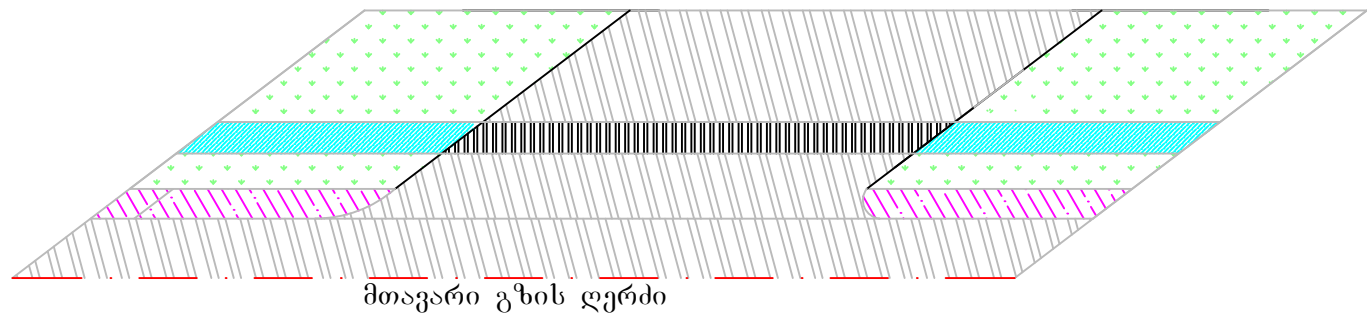

საფარის ზედა ფენა - წვრილმარცვლოვანი მკვრივი ა/ბ-ის ცხელი ნარევი, ტიპი E, მარკა II, სისქით 4 სმ
 საფარის ქვედა ფენა - მსხვილმარცვლოვანი ფოროვანი ა/ბ-ის ცხელი ნარევი, მარკა II, სისქით 6 სმ
 საფარის ქვედა ფენა - მკვრივი (0-40 მმ), სისქით 12 სმ
 ქვესაფარი ფენა - ქვიშა-ხრეშოვანი ნარევი, სისქით 15 სმ

შენიშვნა:

- მიერთების ადგილმდებარეობა და საშუალო მოცულობები მოცემულია ცალკე უწყისის სახით
- ზომები მოცემულია სანტიმეტრებში



დამკვეთი:
 საქართველოს რეპროდუქციული განვითარების
 და ინფრასტრუქტურის სამინისტროს
 საავტომობილო გზების დეპარტამენტი

შემსრულებელი:
 შპს „აბსოლუტ სერვისი“, სპ 205256523
 ქ. თბილისი, ხეობის რაიონი №37
 ტელ: +995 322 544882
info@absolutservice.ge; infoabsolutservice@gmail.com

ობიექტის დასახელება
 შიდასახელმწიფოებრივი მნიშვნელობის (მ-122)
 ლენტეხი-გაგარის საავტომობილო გზის კმ 1+000-კმ
 7+000 მონაკვეთის რეაბილიტაცია

დირექტორი:
 თ. კუხიანიძე

პროექტის შთ. ინჟინერი:
 ღ. კვარაცხელია

შეამოწმა:
 თ. აბაშიძე

შეამოწმა:
 ვ. ჯღამია


მიერთების და აღბეჭდვითი შესასვლელის
 კონსტრუქცია

მასშტაბი:
 ნახაზის ორიგინალური ზომა:
 A-3 420X247



თარიღი:
 28/09/2020

ნახაზის №:
 10-1

გ ე გ მ ა

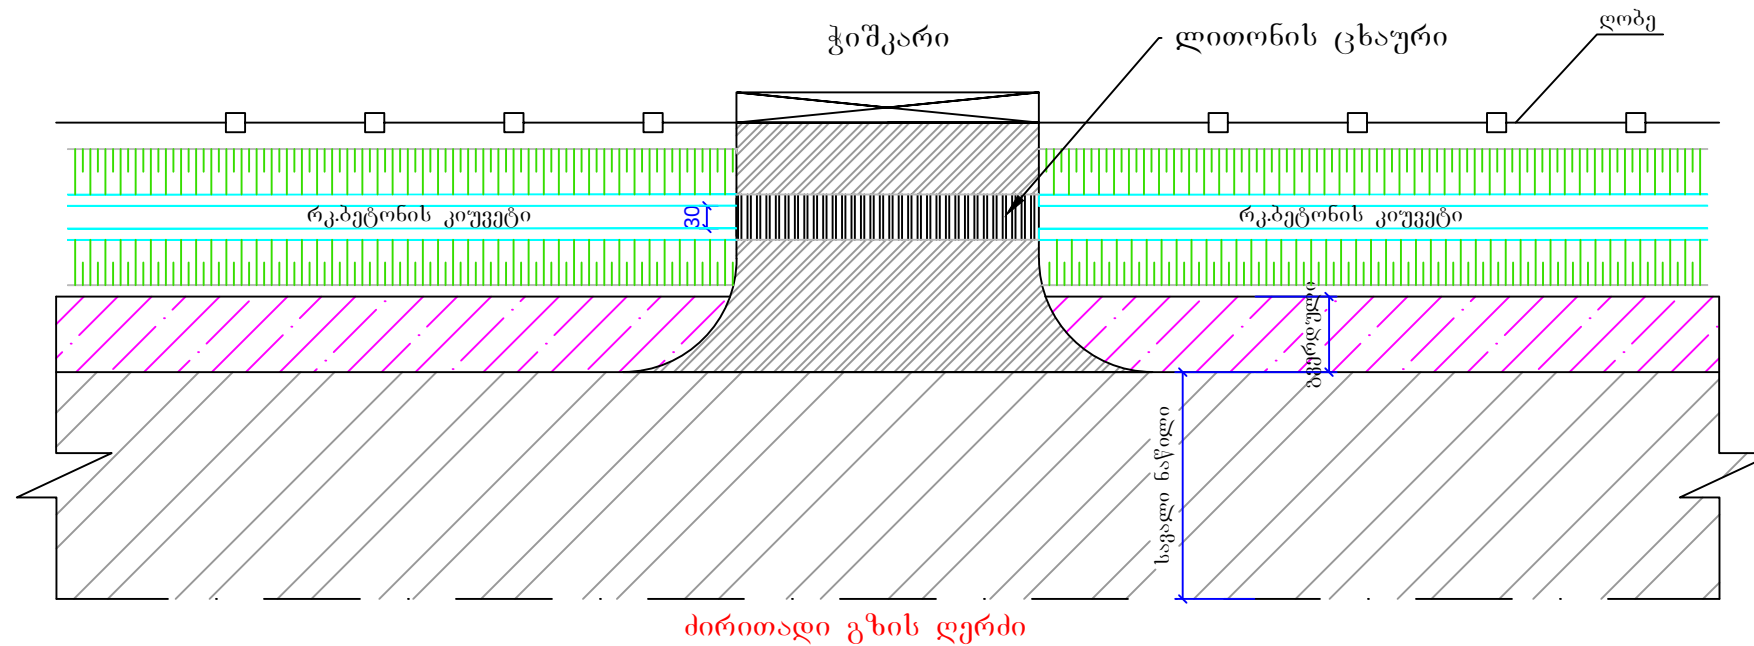

ეზოში შესასვლელის სქემატური ნახაზი

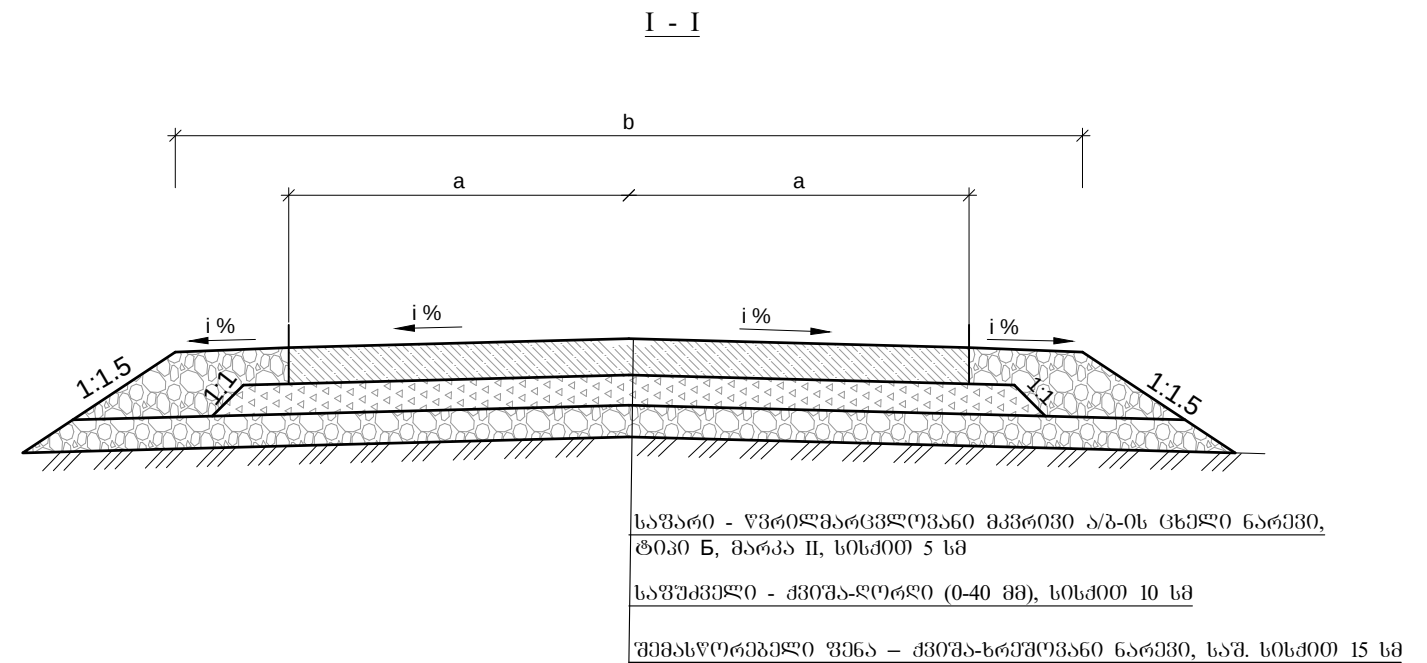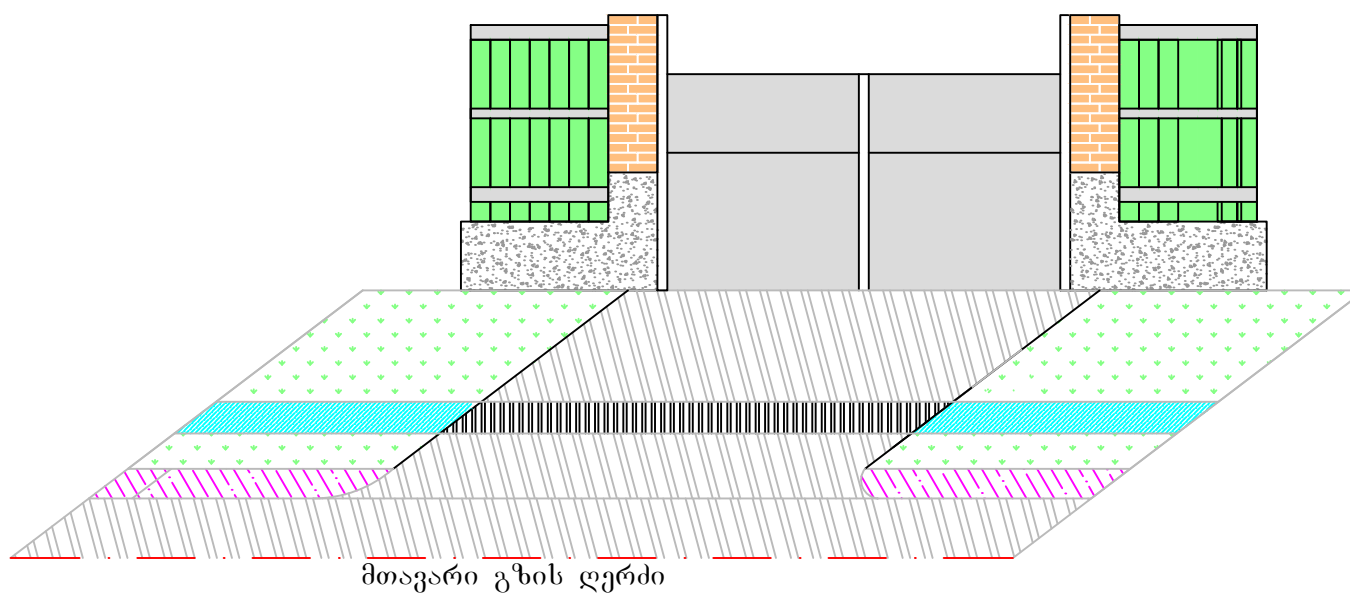

შენიშვნა:

1. ეზოებში შესასვლელის ადგილმდებარეობა და სამუშაოთა მოცულობები მოცემულია ცალკე უწყისის სახით
2. ზომები მოცემულია სანტიმეტრებში



დამკვეთი:
საპარტოვო რეგიონალური განვითარების
და ინფრასტრუქტურის სამინისტროს
საავტომობილო გზების დეპარტამენტი



შემსრულებელი:
შპს „აბსოლუტ სერვისი“, სპ 205256523
ქ. თბილისი, ხერბიანის №37
ტელ: +995 322 544882
info@absoluteservice.ge; infoabsoluteservice@gmail.com

ობიექტის დასახელება

შიდასახელმწიფოებრივი მნიშვნელობის (მ-122)
ლენტხი-გაგარის საავტომობილო გზის კმ 1+000-კმ
7+000 მონაკვეთის რეაბილიტაცია

დირექტორი:
თ. კუხიანიძე

პროექტის შთ. ინჟინერი:
დ. კვარაცხელია

შეამოწმა:
თ. აბაშიძე

შეამოწმა:
ვ. ჯღამია


ეზოში შესასვლელის კონსტრუქცია

მასშტაბი:


თარიღი: 28/09/2020

ნახაზის ორიგინალური ზომა:
A-3 420X247

ნახაზის №: 10-2


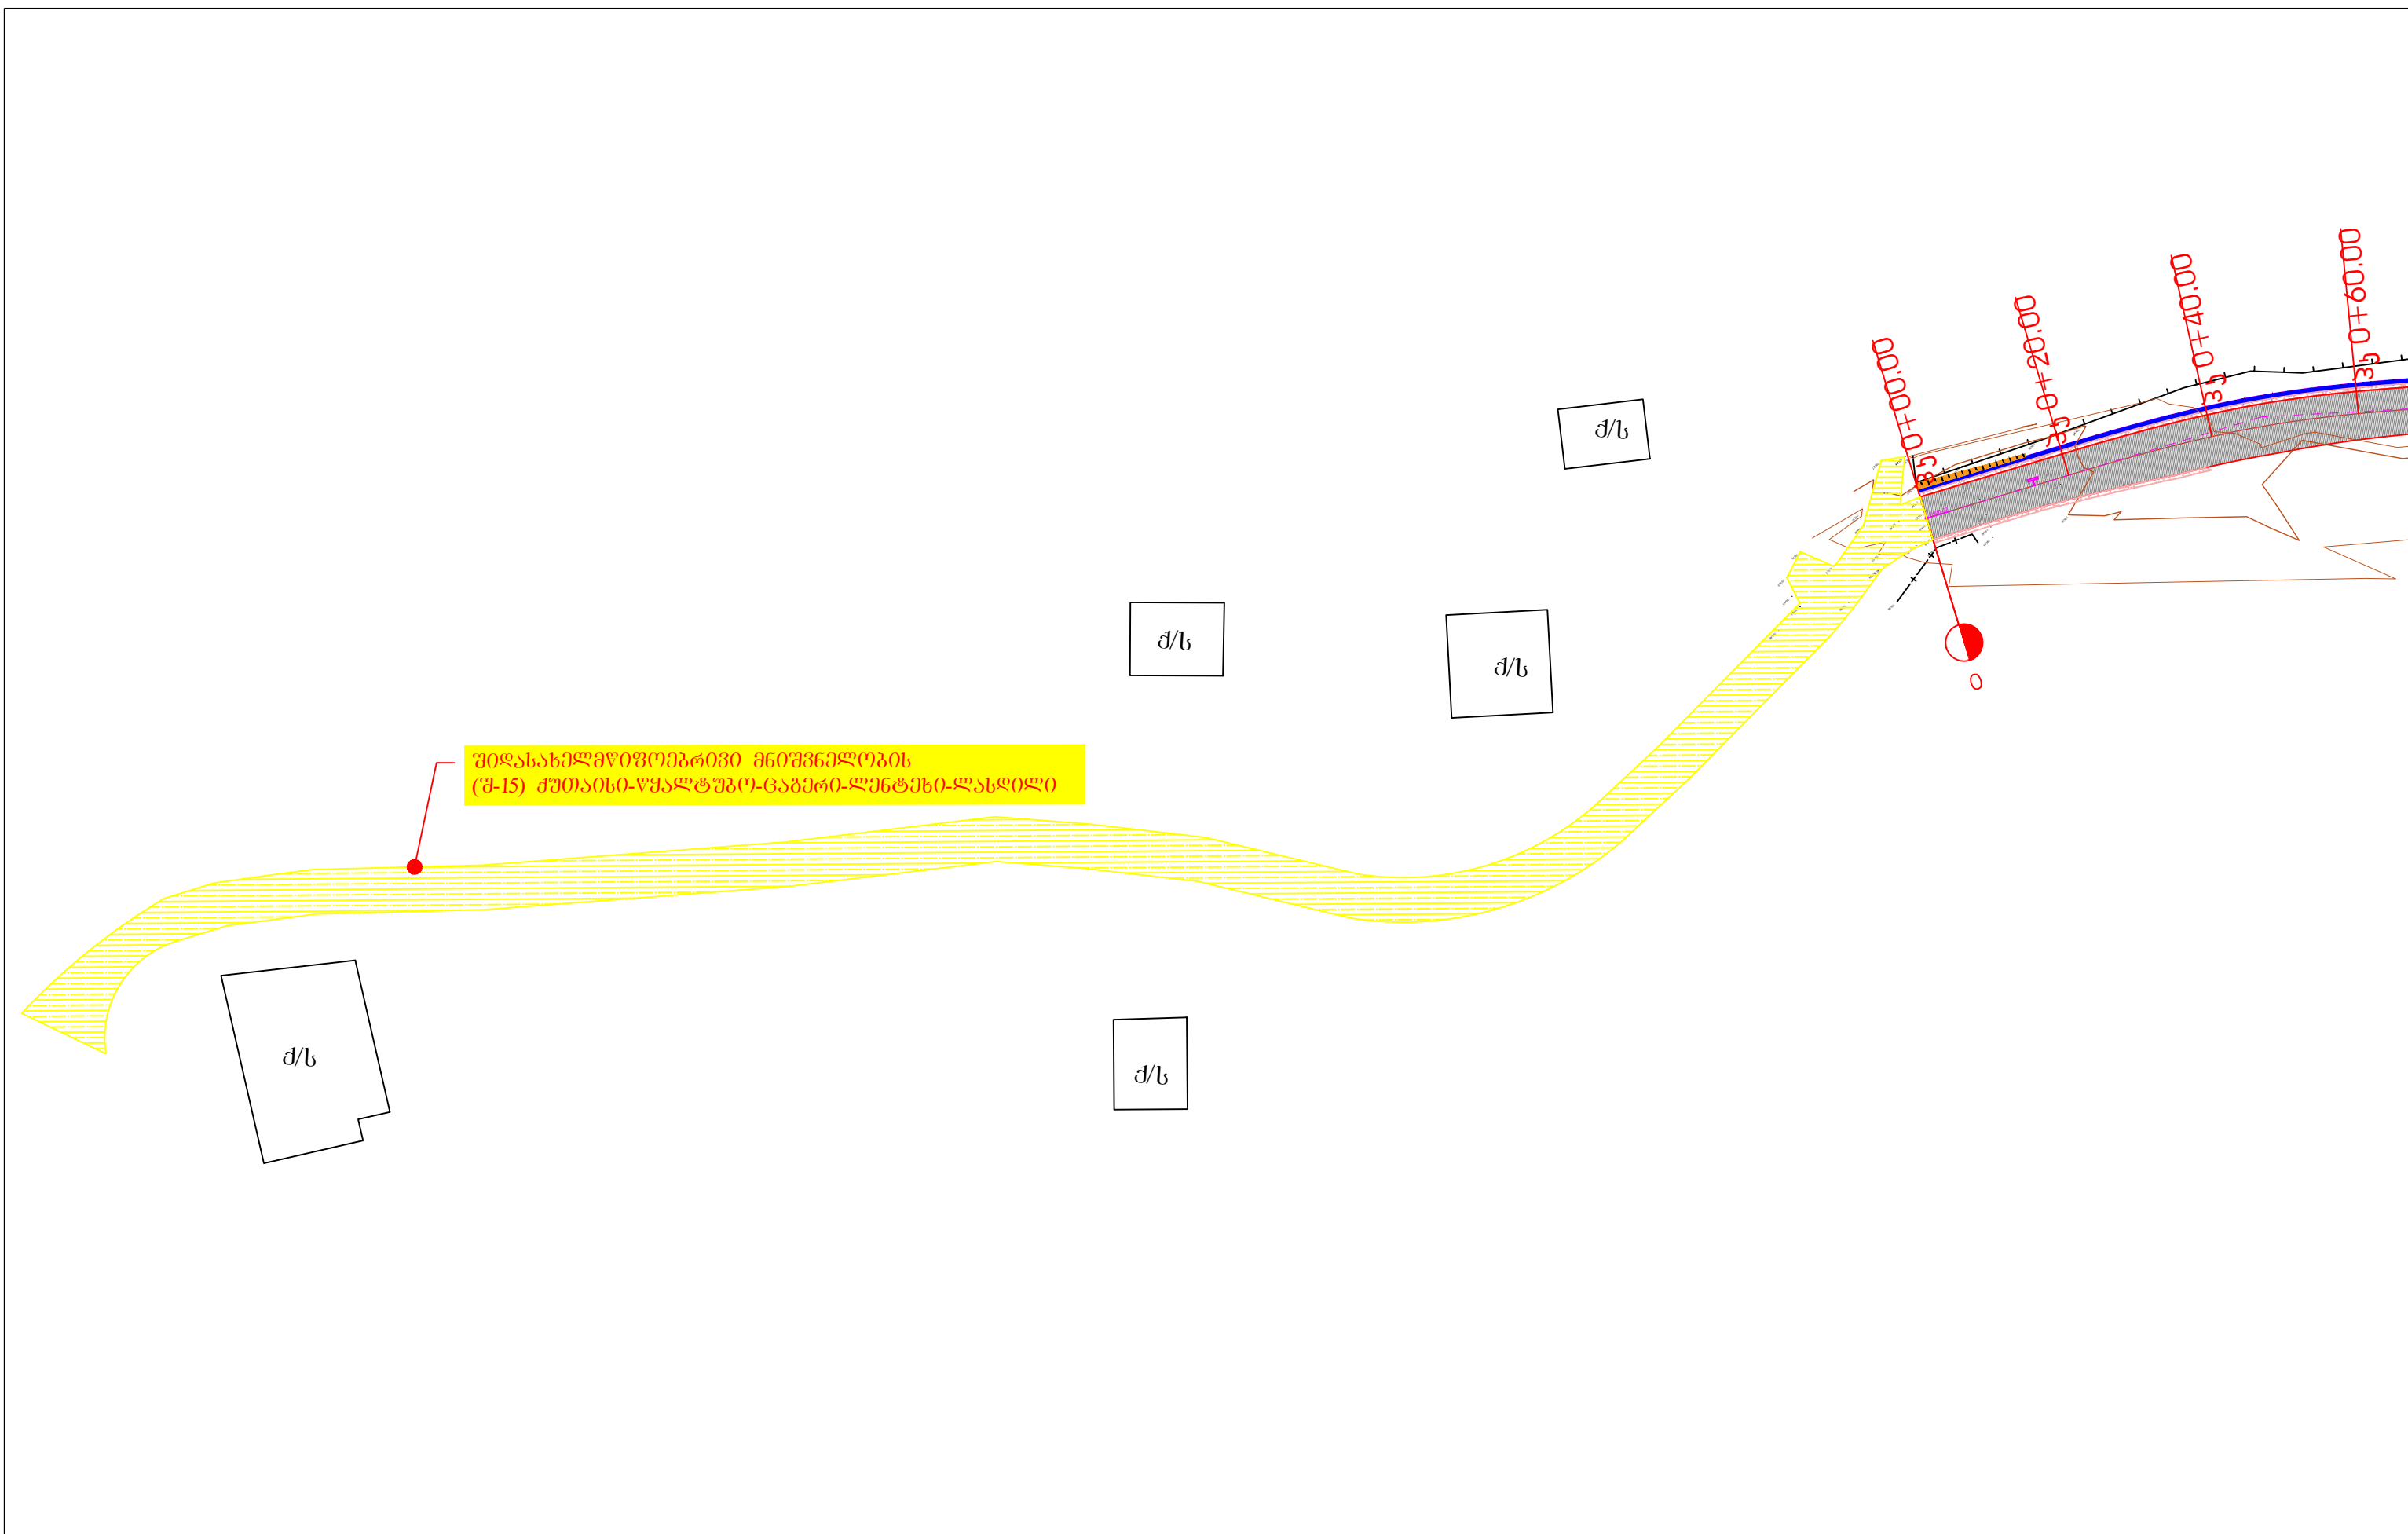


	დამკვეთი: საქართველოს რეგიონალური განვითარების და ინფრასტრუქტურის სამინისტროს საავტომობილო გზების დეპარტამენტი შემსრულებელი: შპს „აბსოლუტ სერვისი“; სპ 205256523 ქ. თბილისი, ხერბიანის №37 ტელ: +995 322 544882 info@absoluteservice.ge; infoabsoluteservice@gmail.com	ობიექტის დასახელება შიდასახელმწიფოებრივი მნიშვნელობის (შ-122) ლენტეხი-ცაგერის საავტომობილო გზის კმ 1+000-კმ 7+000 მონაკვეთის რეაბილიტაცია		დირექტორი: თ. კუხიანიძე პროექტის შთ. ინჟინერი: დ. კვარაცხელია	შეაღბინა: ო. აბაშიძე შეამოწმა: ვ. ჯღამია	მასშტაბი: 1:500 თარიღი: 28/09/2020 ნახაზის ორიგინალური ზომა: A-3 420X247 ნახაზის №: 10-3	
--	--	--	--	---	--	--	--

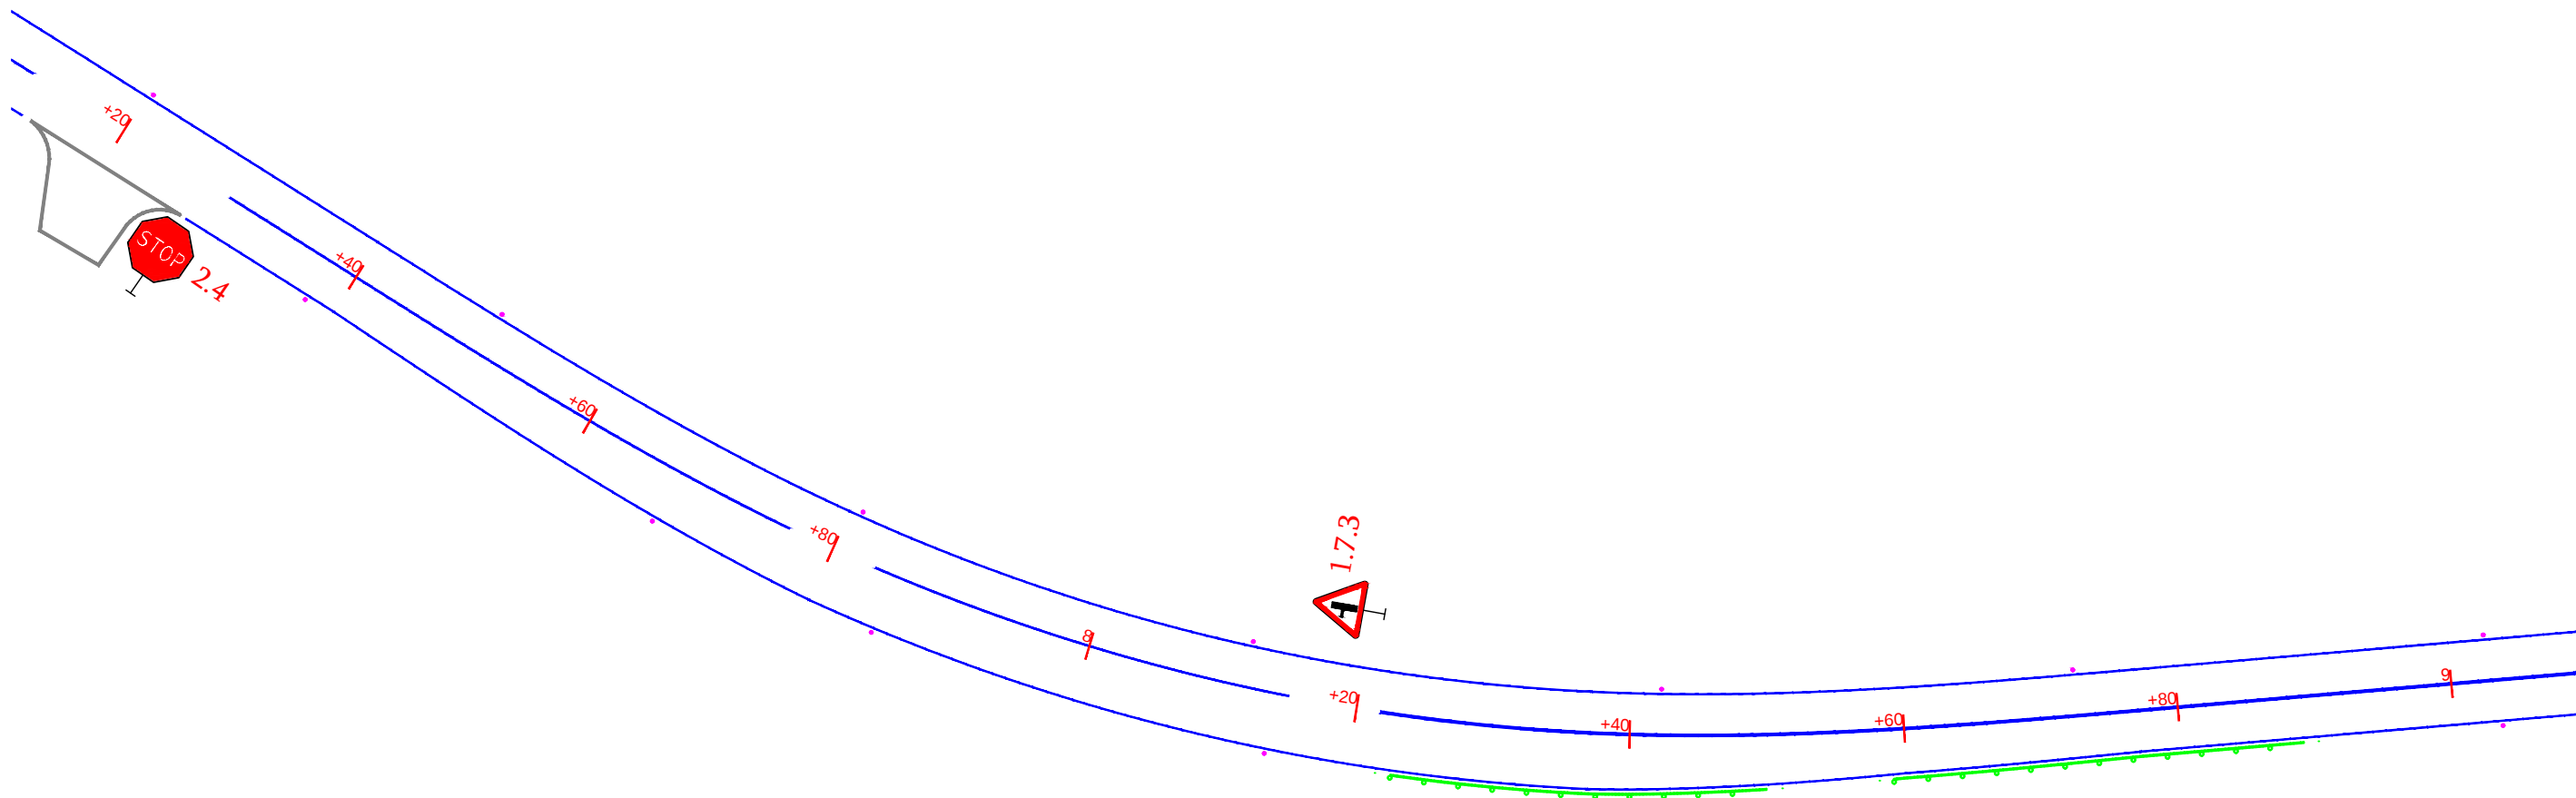

შენიშვნა:
კორიკონტალური მონიშვნა ღერძზე და ნაპირებზე ხორციელდება ტიპური 1.1 მონიშვნით
მოცულობები მოცემულია შესაბამის უწყისში

	დამკვეთი: საქართველოს რეგიონალური განვითარების და ინფრასტრუქტურის სამინისტროს საავტომობილო გზების დეპარტამენტი	ობიექტის დასახელება შიდასახელმწიფოებრივი მნიშვნელობის (მ-122) ლენტეხი-გაგარის საავტომობილო გზის კმ 1+000-კმ 7+000 მონაკვეთის რეაბილიტაცია	დირექტორი: თ. კუხიანიძე 	შეაღბნა: ო. აბაშიძე 	საგზაო ნიშნებისა და მონიშვნების განლაგების სქემა პკ 7+20 პკ 9+00	
	შემსრულებელი: შპს „აბსოლუტ სერვისი“; სკ 205256523 ძ. თბილისი, ხერბიანის №37 ტელ: +995 322 544882 info@absoluteservice.ge ; infoabsoluteservice@gmail.com		პროექტის შთ. ინჟინერი: დ. კვარაცხელია 	შეამოწმა: ვ. ჯღამია 	მასშტაბი: 1:500 თარიღი: 28/09/2020	
					ნახაზის ორიგინალური ზომა: A-3 420X247	ნახაზის №: 11-3

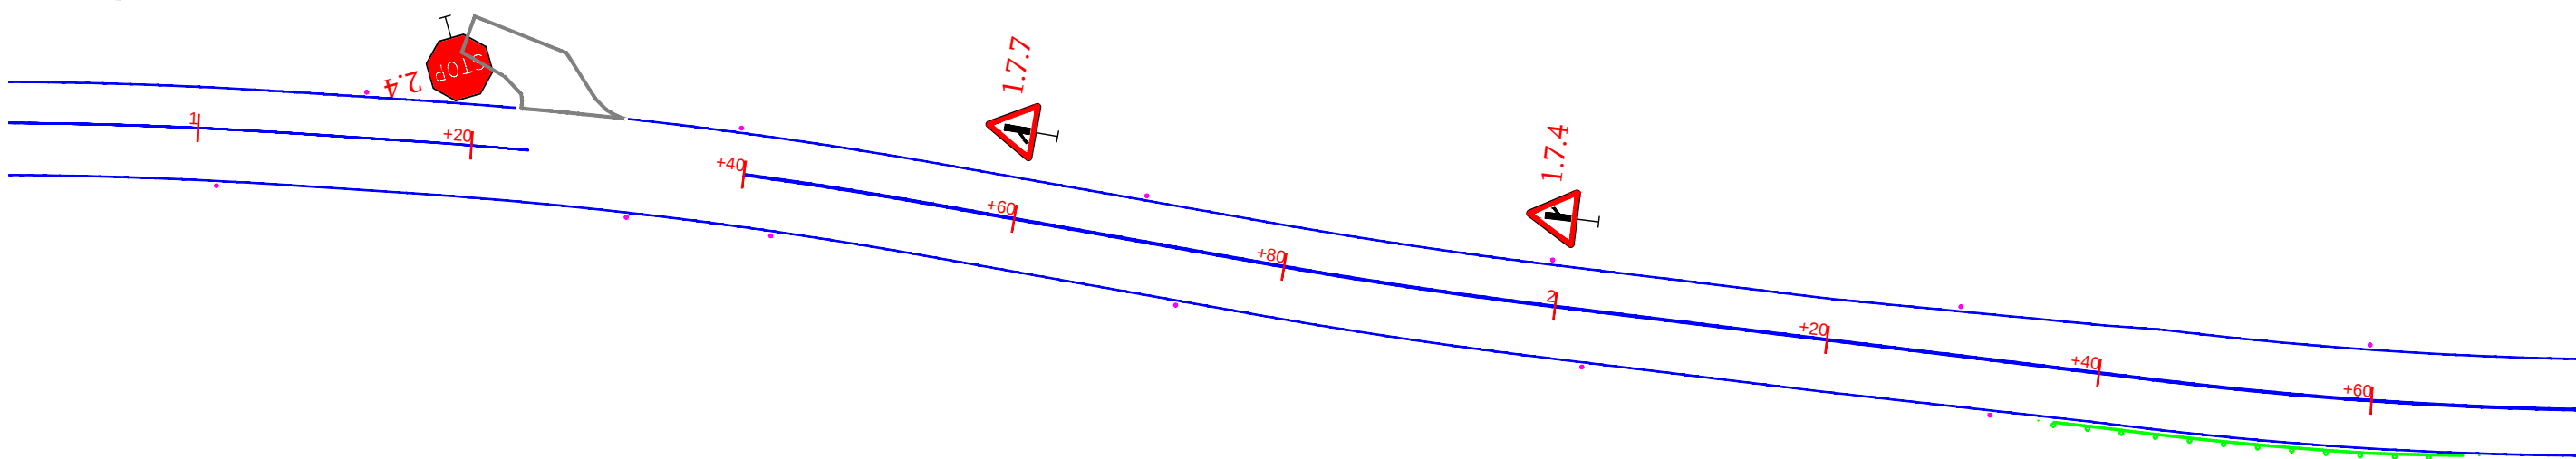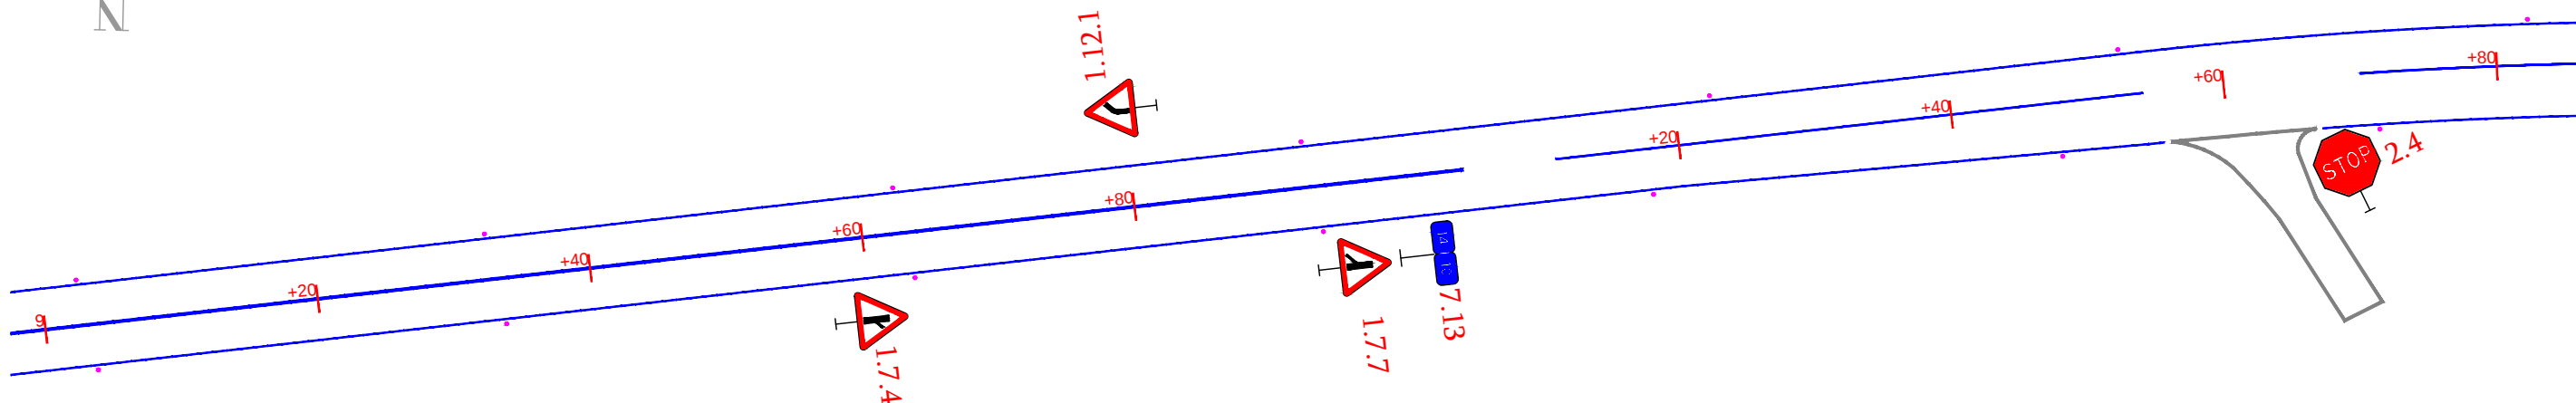

შენიშვნა:
კორიუტორული მონიშვნა ღერძზე და ნაპირებზე ხორციელდება ტიპური 1.1 მონიშვნით
მოცულობები მოცემულია შესაბამის უწყისში



დამკვეთი:
საპარტოვო რეგიონალური განვითარების
და ინფრასტრუქტურის სამინისტროს
საავტომობილო გზების დეპარტამენტი

შემსრულებელი:
შპს „აბსოლუტ სერვისი“, სპ 205256523
ქ. თბილისი, ხეობიანის №37
ტელ: +995 322 544882
info@absoluteservice.ge; infoabsoluteservice@gmail.com

ობიექტის დასახელება
შიდასახელმწიფოებრივი მნიშვნელობის (შ-122)
ლენტეხი-გაგარის საავტომობილო გზის კმ 1+000-კმ
7+000 მონაკვეთის რეაბილიტაცია

დირექტორი:
თ. კუხიანიძე




პროექტის შთ. ინჟინერი:
დ. კვარაცხელია

შეამოწმა:
ო. აბაშიძე

შეამოწმა:
ვ. ჯღამია

საგზაო ნიშნებისა და მონიშვნების განლაგების სქემა
კმ 9+00 კმ 12+60

მასშტაბი: 1:500	თარიღი: 28/09/2020
ნახაზის ორიგინალური ზომა: A-3 420X247	ნახაზის №: 11-4

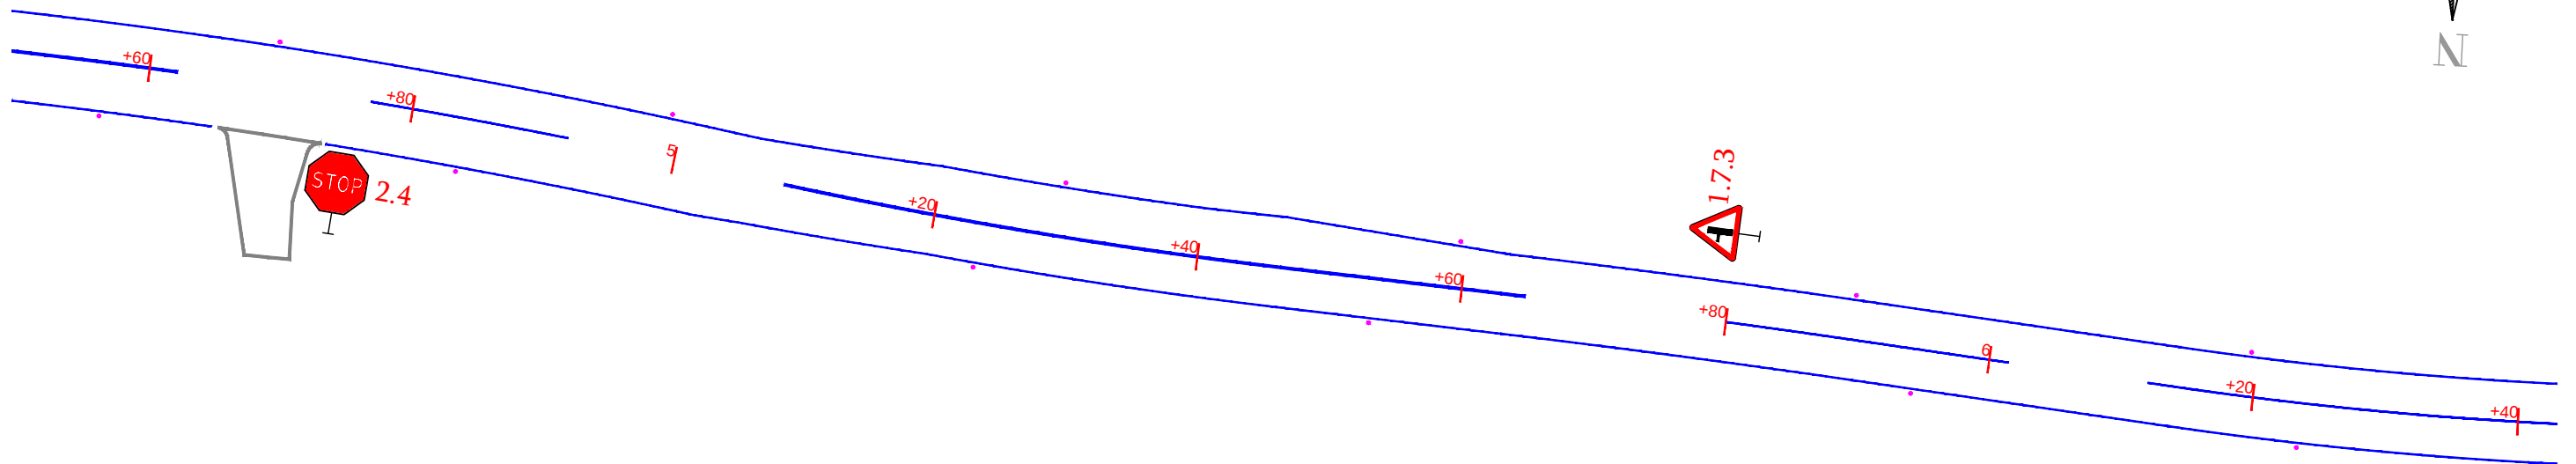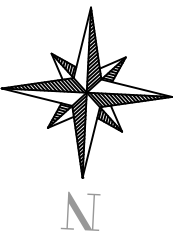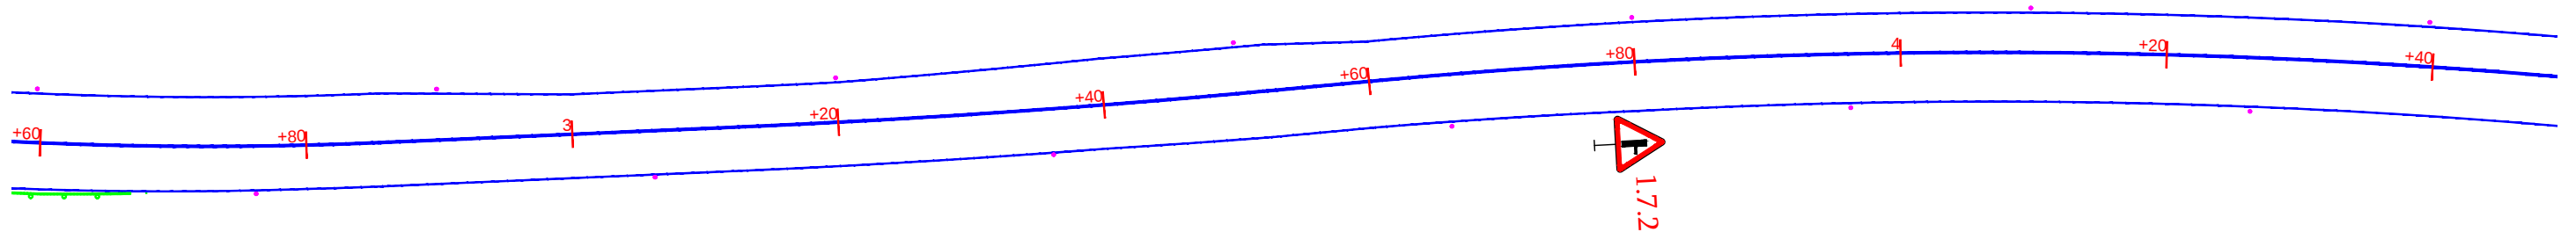

შენიშვნა:
კორიკონტალური მონიშვნა ღერძზე და ნაპირებზე ხორციელდება ტიპური 1.1 მონიშვნით
მოცულობები მოცემულია შესაბამის უწყობში



დამკვეთი:
საპარტოვო რეგიონალური განვითარების
და ინფრასტრუქტურის სამინისტროს
საავტომობილო გზების დეპარტამენტი



შემსრულებელი:
შპს „აბსოლუტ სერვისი“, სპ 205256523
ქ. თბილისი, ხერბიანის №37
ტელ: +995 322 544882
info@absoluteservice.ge; infoabsoluteservice@gmail.com

ობიექტის დასახელება
შიდასახელმწიფოებრივი მნიშვნელობის (მ-122)
ლენტეხი-გაგარის საავტომობილო გზის კმ 1+000-კმ
7+000 მონაკვეთის რეაბილიტაცია

დირექტორი:
თ. კუხიანიძე


პროექტის შთ. ინჟინერი:
დ. კვარაცხელია

შეამოწმა:
თ. აბაშიძე

შეამოწმა:
ვ. ჯღამია

საგზაო ნიშნებისა და მონიშვნების განლაგების სქემა
პკ 12+60 პკ 16+40

მასშტაბი: 1:500	თარიღი: 28/09/2020
ნახაზის ორიგინალური ზომა: A-3 420X247	ნახაზის №: 11-5

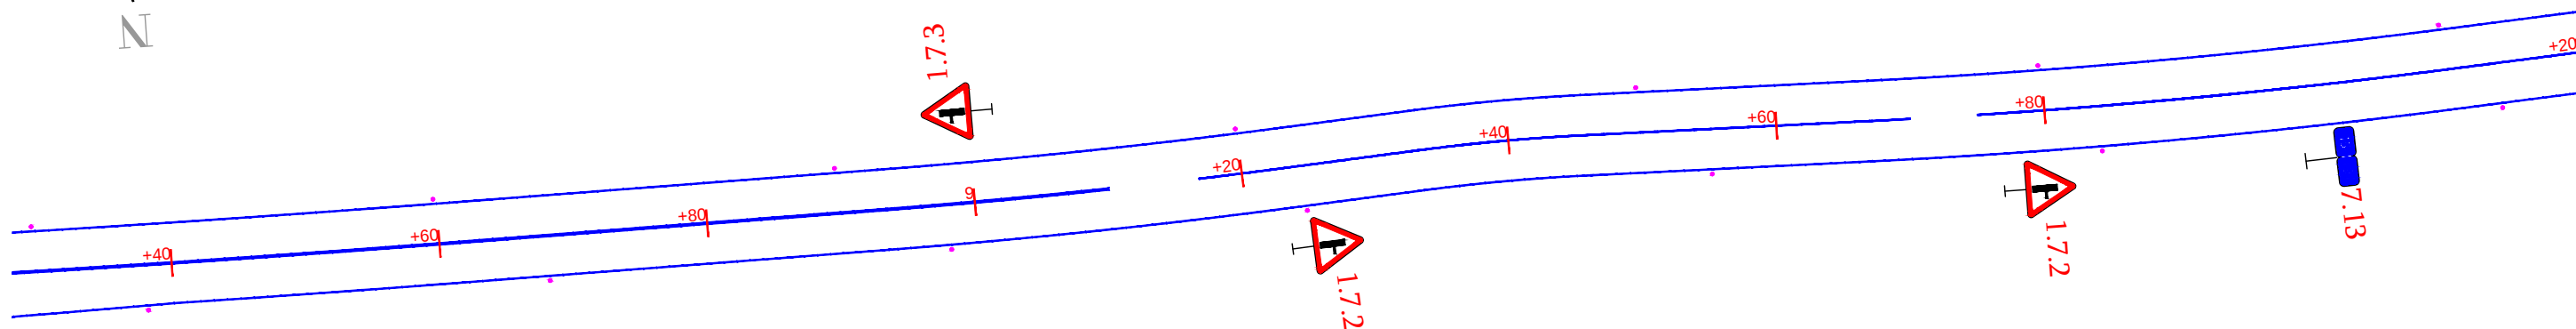

შენიშვნა:
კორიკონტაქტური მონიშვნა ღერძზე და ნაპირებზე ხორციელდება ტიპური 1.1 მონიშვნით
მოცულობები მოცემულია შესაბამის უწყისში



დამკვეთი:
საქართველოს რეგიონალური განვითარების
და ინფრასტრუქტურის სამინისტროს
საავტომობილო გზების დეპარტამენტი



შემსრულებელი:
შპს „აბსოლუტ სერვისი“, სპ 205256523
ქ. თბილისი, ხერბიანის №37
ტელ: +995 322 544882
info@absoluteservice.ge; infoabsoluteservice@gmail.com

ობიექტის დასახელება
შიდასახელმწიფოებრივი მნიშვნელობის (მ-122)
ლენტხი-გაგარის საავტომობილო გზის კმ 1+000-კმ
7+000 მონაკვეთის რეაბილიტაცია

დირექტორი:
თ. კუხიანიძე


პროექტის შთ. ინჟინერი:
დ. კვარაცხელია

შეამოწმა:
თ. აბაშიძე


შეამოწმა:
ვ. ჯღამია

საგზაო ნიშნებისა და მონიშვნების განლაგების სქემა
პკ 16+40 პკ 20+20

მასშტაბი:	1:500	თარიღი:	28/09/2020
ნახაზის ორიგინალური ზომა:	A-3 420X247	ნახაზის №:	11-6

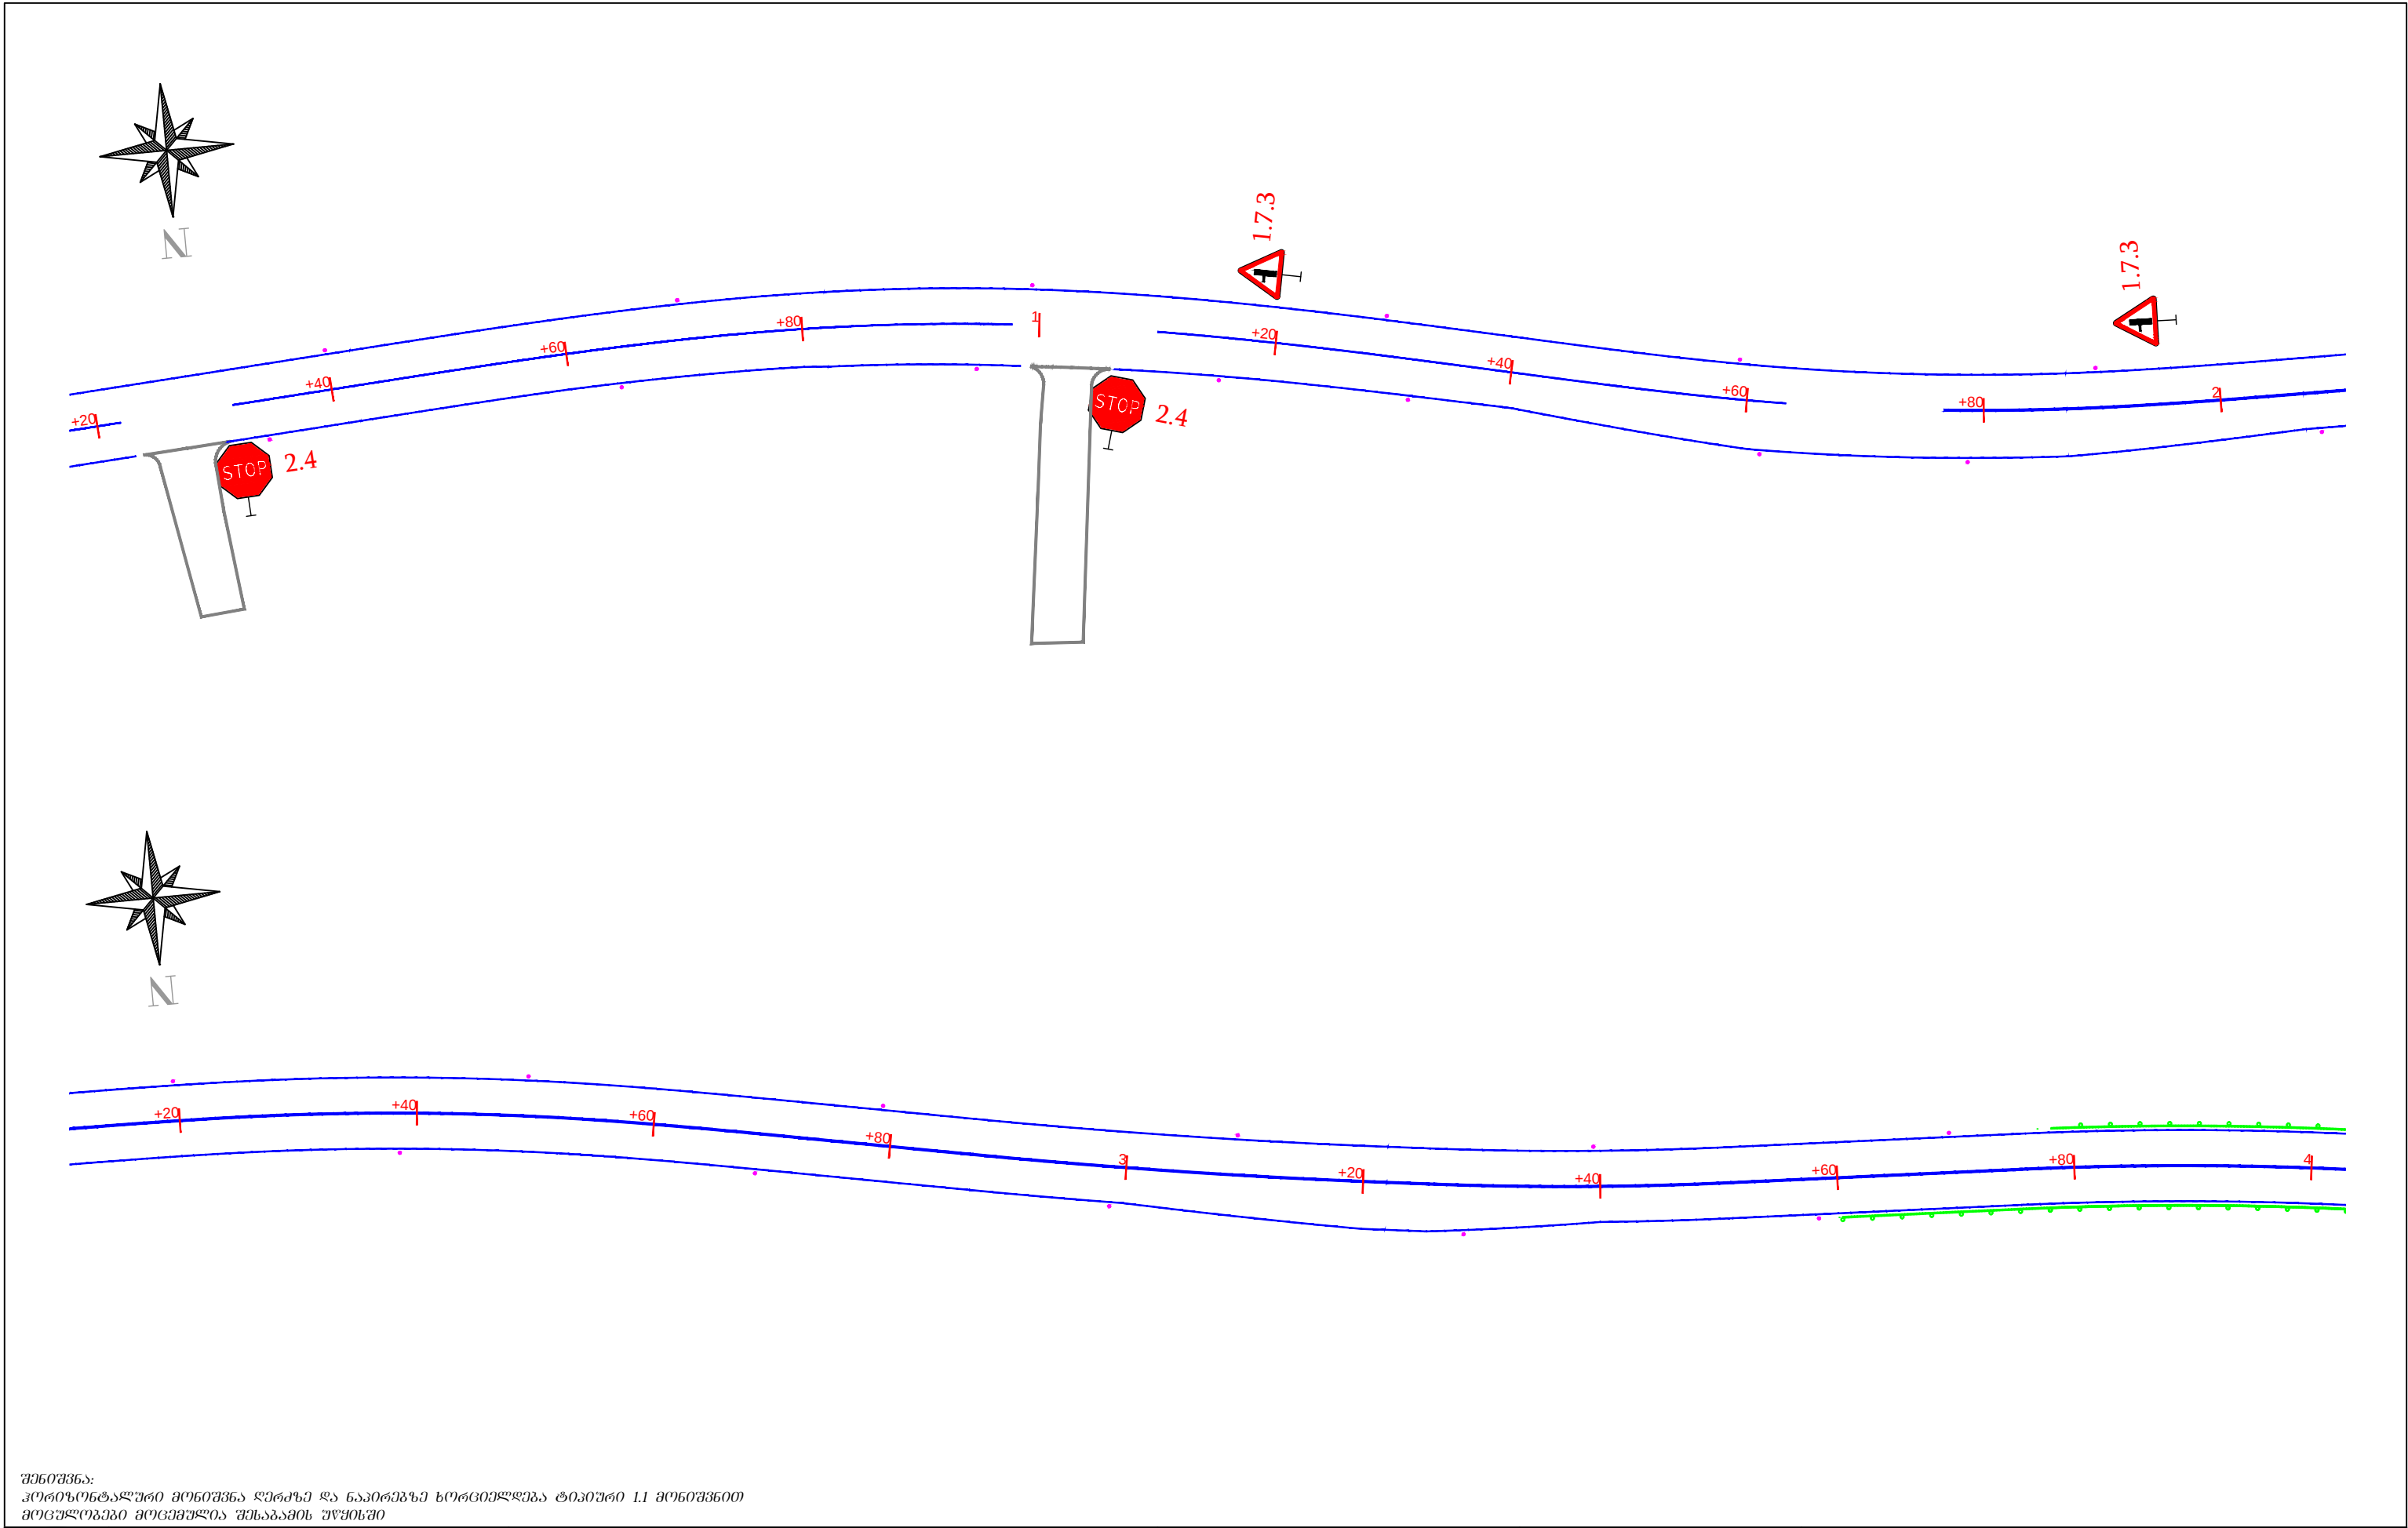


	დამკვეთი: საქართველოს რეგიონალური განვითარების და ინფრასტრუქტურის სამინისტროს საავტომობილო გზების დეპარტამენტი	ობიექტის დასახელება შიდასახელმწიფოებრივი მნიშვნელობის (მ-122) ლენტეხი-გაგარის საავტომობილო გზის კმ 1+000-კმ 7+000 მონაკვეთის რეაბილიტაცია	დირექტორი: თ. კუხიანიძე	შეამოწმა: ო. აბაშიძე	საგზაო ნიშნებისა და მონიშვნების განლაგების სქემა პკ 20+20 პკ 24+00	
	შემსრულებელი: შპს „აბსოლუტ სერვისი“; სკ 205256523 ქ. თბილისი, ხერბიანის №37 ტელ: +995 322 544882 info@absoluteservice.ge ; infoabsoluteservice@gmail.com		პროექტის შთ. ინჟინერი: დ. კვარაცხელია	შეამოწმა: ვ. ჯღამია	მასშტაბი: 1:500 თარიღი: 28/09/2020	
					ნახაზის ორიგინალური ზომა: A-3 420X247	ნახაზის №: 11-7


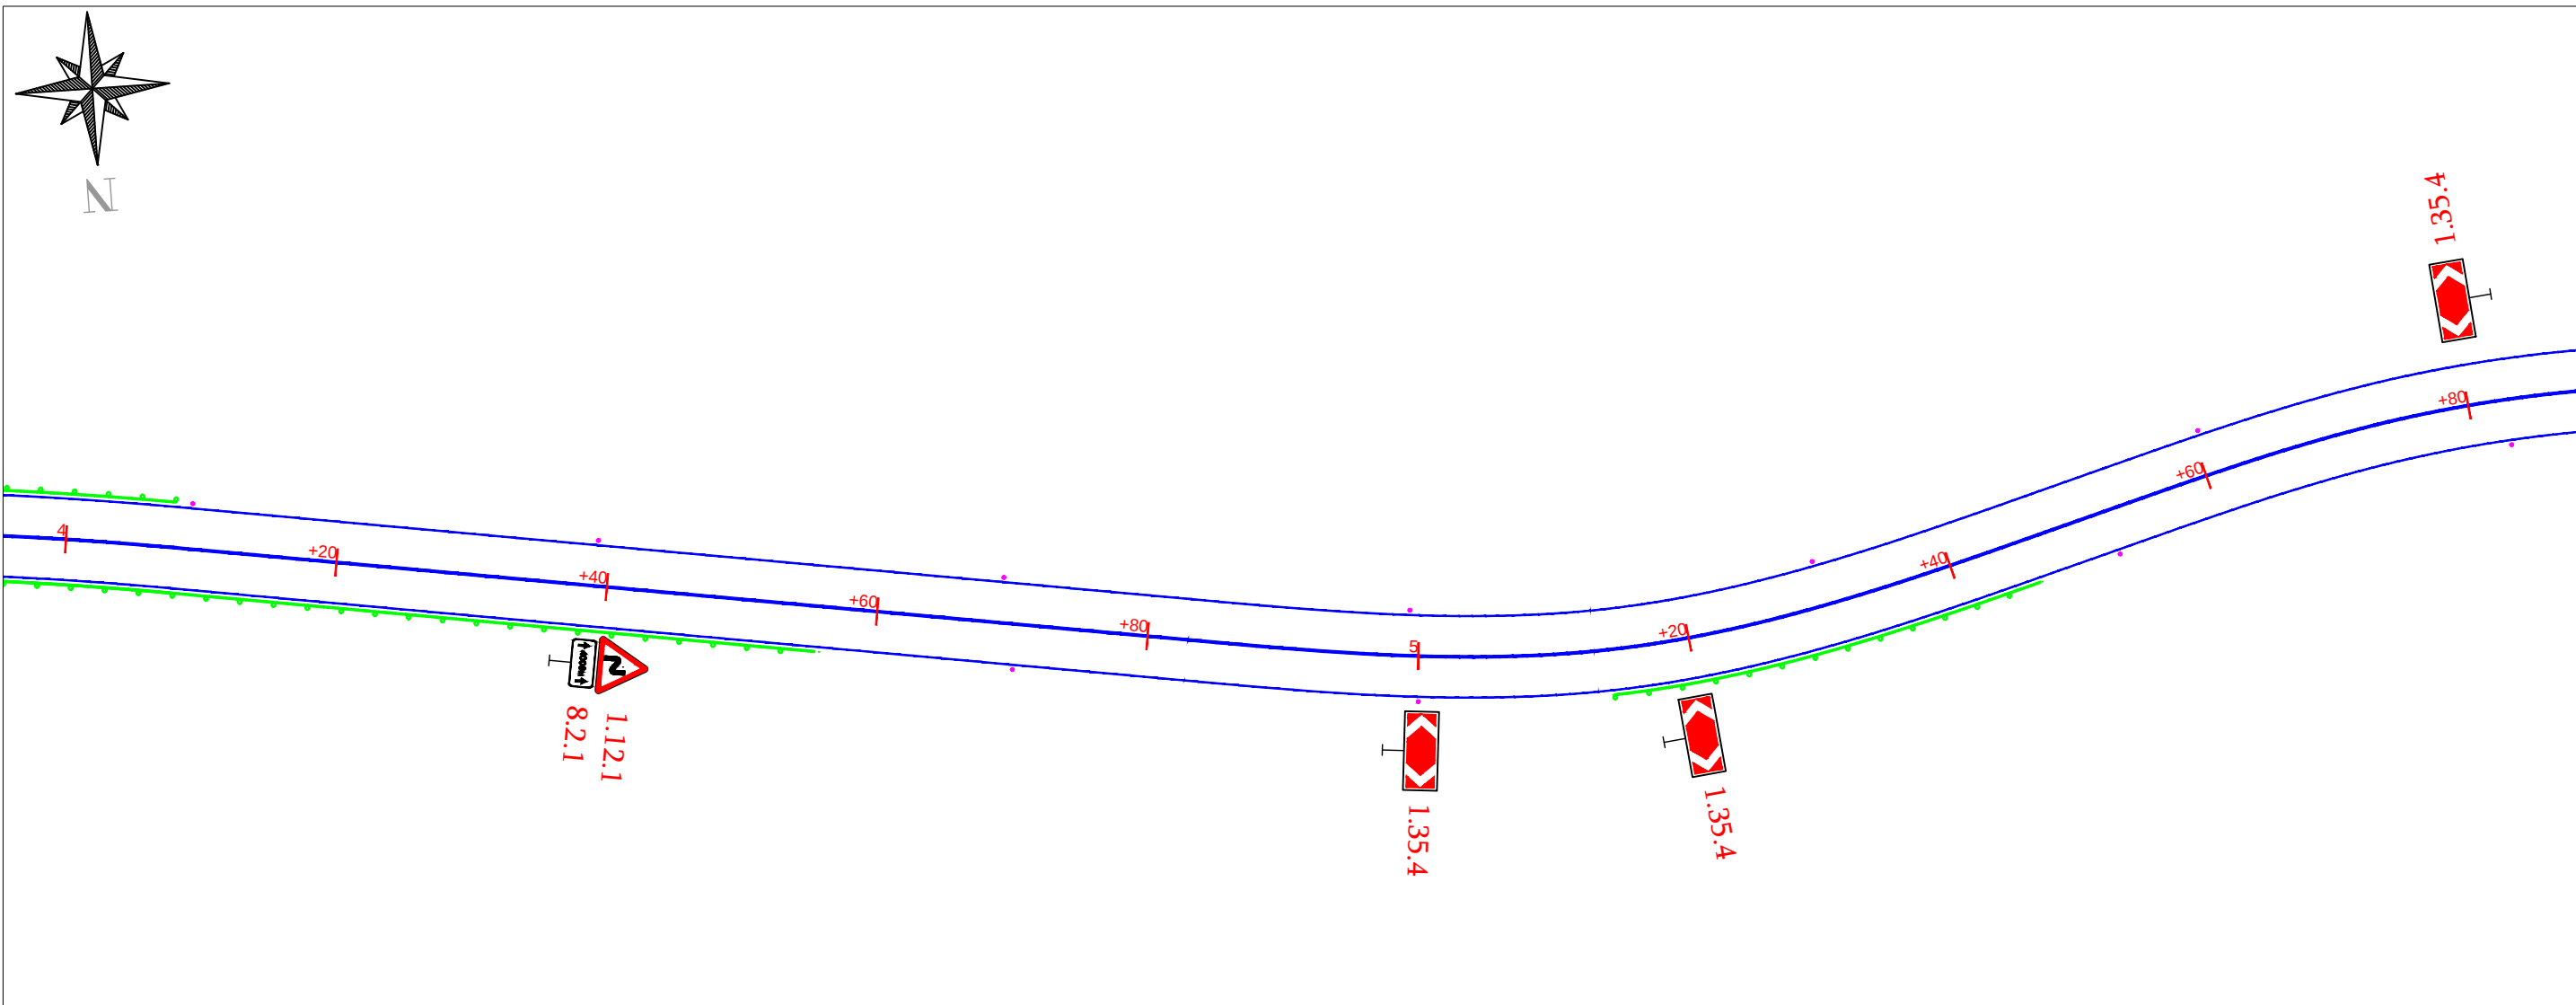



შენიშვნა:
კორიკონტაქტური მონიშვნა ღერძზე და ნაპირებზე ხორციელდება ტიპური 1.1 მონიშვნით
მოცულობები მოცემულია შესაბამის უწყისში

	დამკვეთი: საქართველოს რეპრონაურობა განვითარების და ინფრასტრუქტურის სამინისტროს საავტომობილო გზების დეპარტამენტი	ობიექტის დასახელება შიდასახელმწიფოებრივი მნიშვნელობის (მ-122) ლენტეხი-გაგარის საავტომობილო გზის კმ 1+000-კმ 7+000 მონაკვეთის რეაბილიტაცია	დირექტორი: თ. კუხიანიძე 	შეამოწმა: ო. აბაშიძე 	საგზაო ნიშნებისა და მონიშვნების განლაგების სქემა პკ 24+00 პკ 25+80	
	შემსრულებელი: შპს „აბსოლუტ სერვისი“; სპ 205256523 ქ. თბილისი, ხერბიანის №37 ტელ: +995 322 544882 Info@absoluteservice.ge; Infoabsoluteservice@gmail.com		პროექტის შთ. ინჟინერი: დ. კვარაცხელია 	შეამოწმა: ვ. ჯღამია 	მასშტაბი: 1:500 თარიღი: 28/09/2020	ნახაზის ორიგინალური ზომა: A-3 420X247 ნახაზის №: 11-8

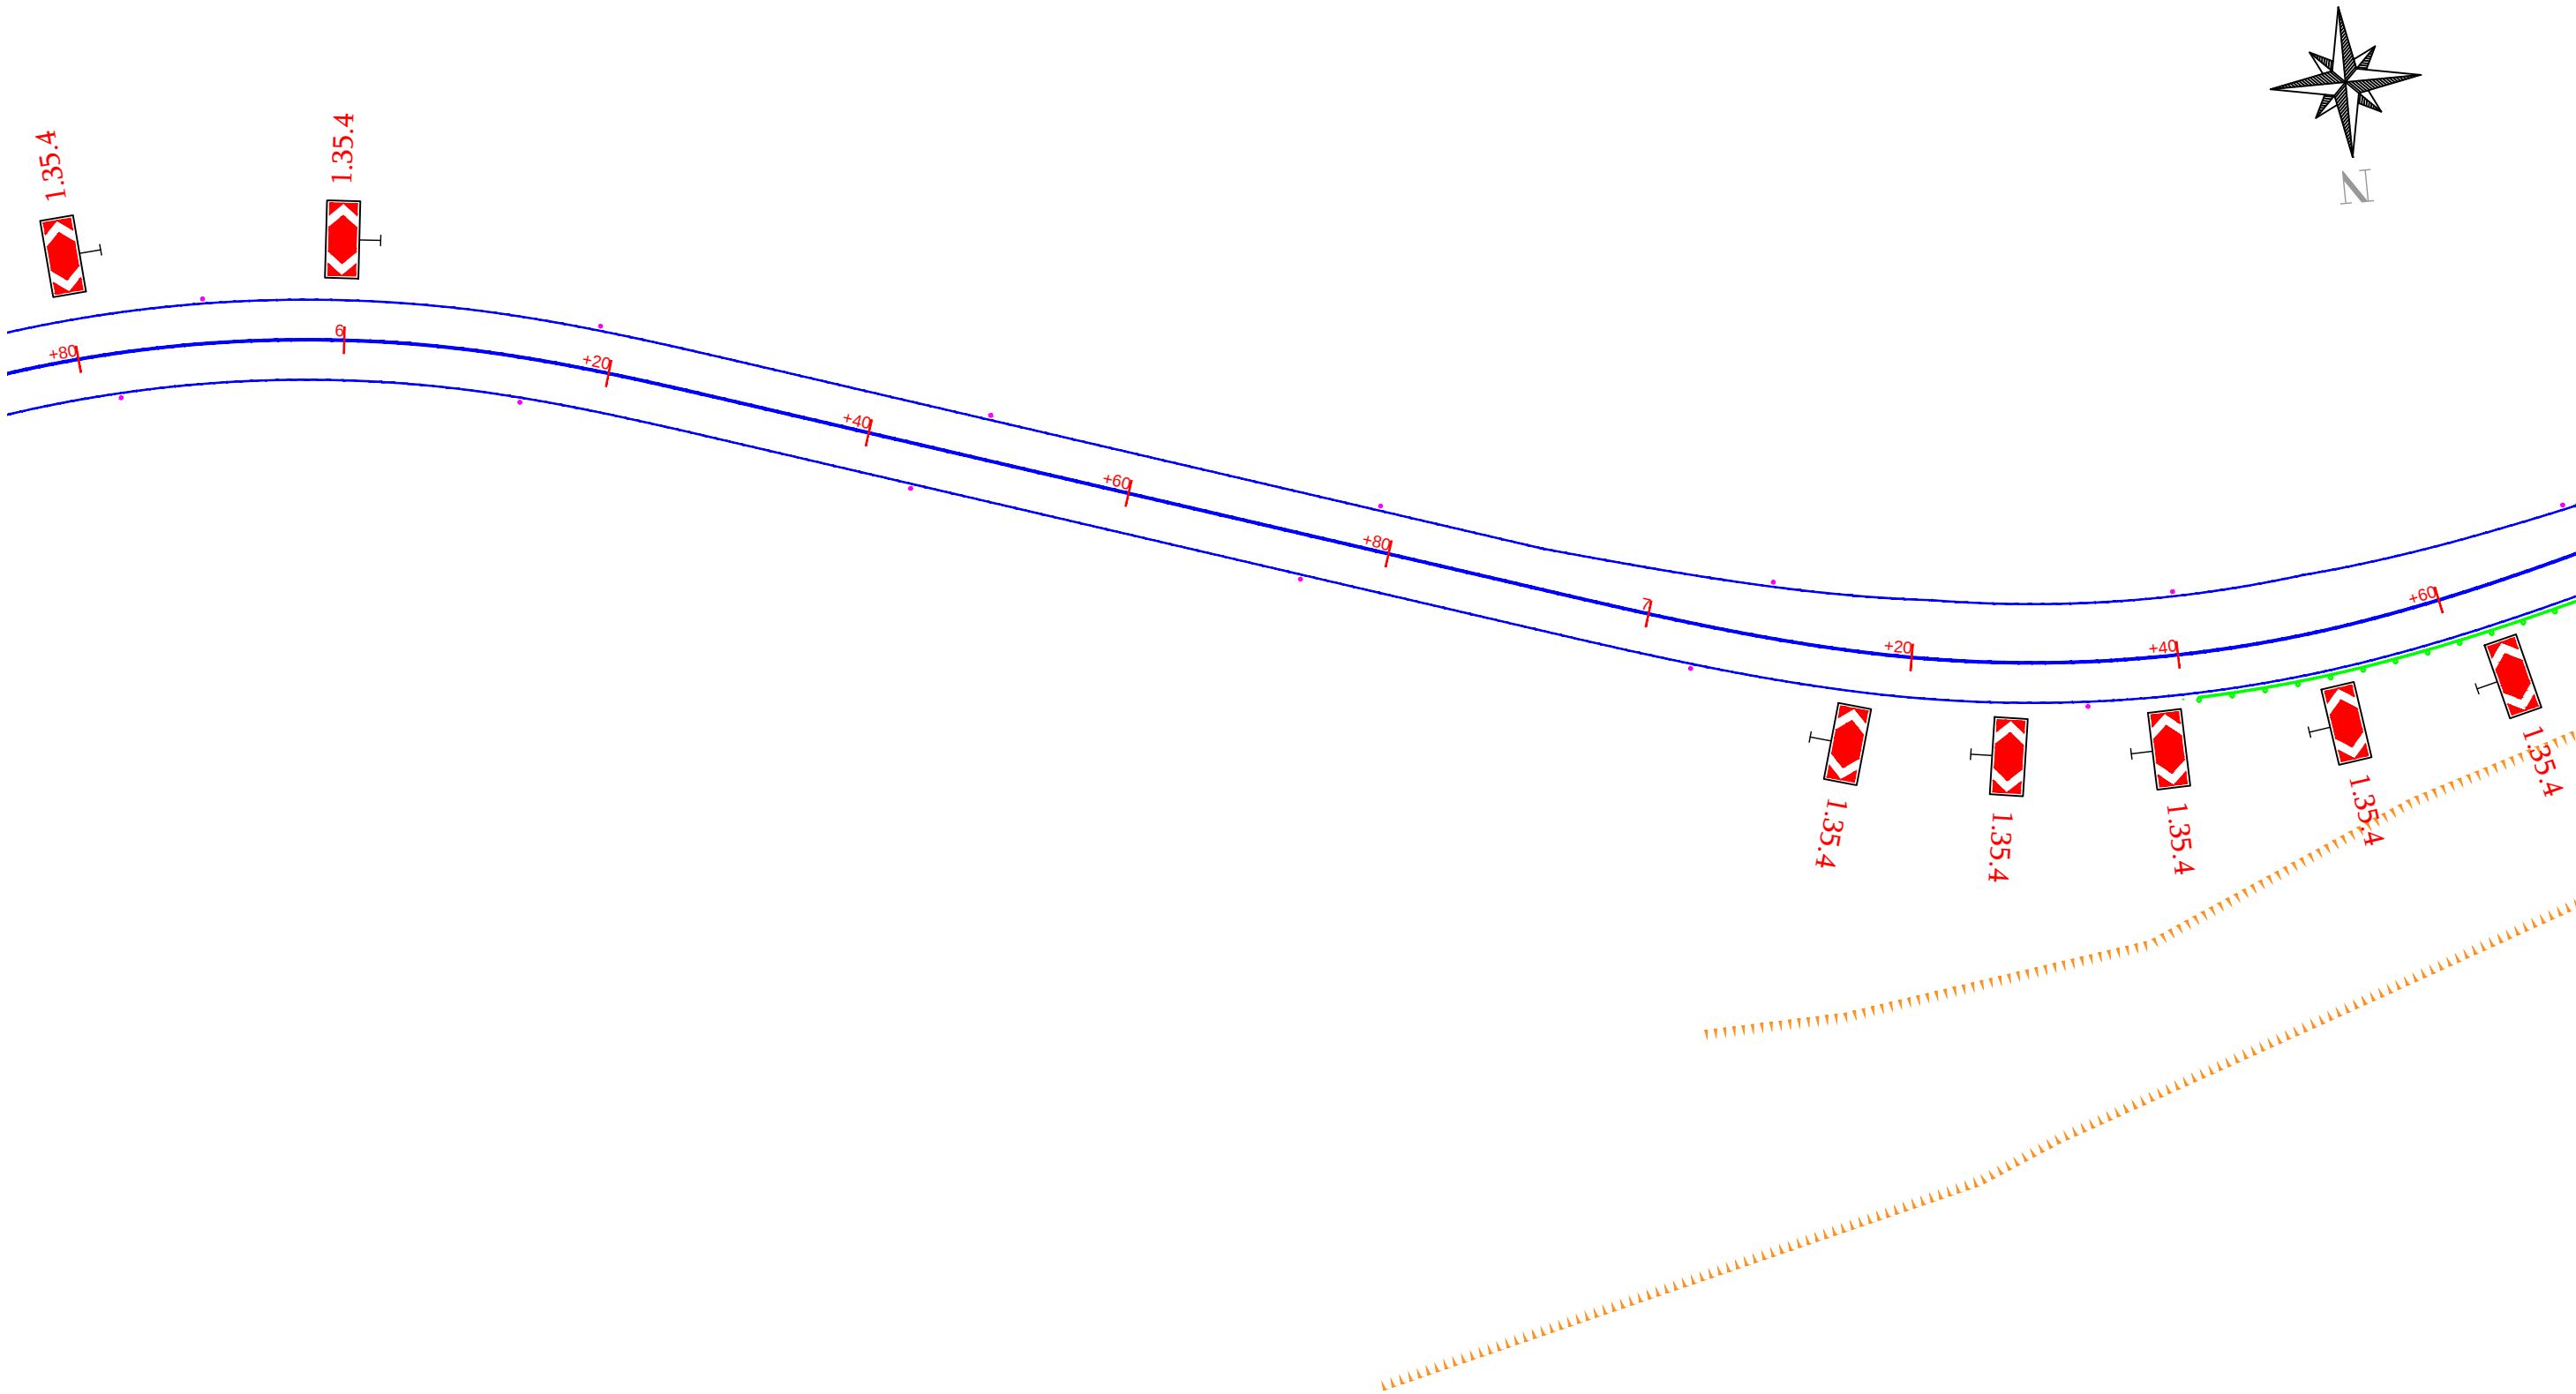


შენიშვნა:
კორიკონტაქტური მონიშვნა ღერძზე და ნაპირებზე ხორციელდება ტიპური 1.1 მონიშვნით
მოცულობები მოცემულია შესაბამის უწყისში

  	დამკვეთი: საქართველოს რეგიონალური განვითარების და ინფრასტრუქტურის სამინისტროს საავტომობილო გზების დეპარტამენტი	ობიექტის დასახელება შიდასახელმწიფოებრივი მნიშვნელობის (მ-122) ლენტეხი-გაგარის საავტომობილო გზის კმ 1+000-კმ 7+000 მონაკვეთის რეაბილიტაცია	დირექტორი: თ. კუხიანიძე 	შეამოწმა: ო. აბაშიძე 	საგზაო ნიშნებისა და მონიშვნების განლაგების სქემა პკ 25+80 პკ 27+60	
	შემსრულებელი: შპს „აბსოლუტ სერვისი“; სკ 205256523 ქ. თბილისი, ხერბიანის №37 ტელ: +995 322 544882 info@absoluteservice.ge ; infoabsoluteservice@gmail.com		პროექტის შთ. ინჟინერი: დ. კვარაცხელია 	შეამოწმა: ვ. ჯღამია 	მასშტაბი: 1:500 თარიღი: 28/09/2020	ნახაზის ორიგინალური ზომა: A-3 420X247 ნახაზის №: 11-9

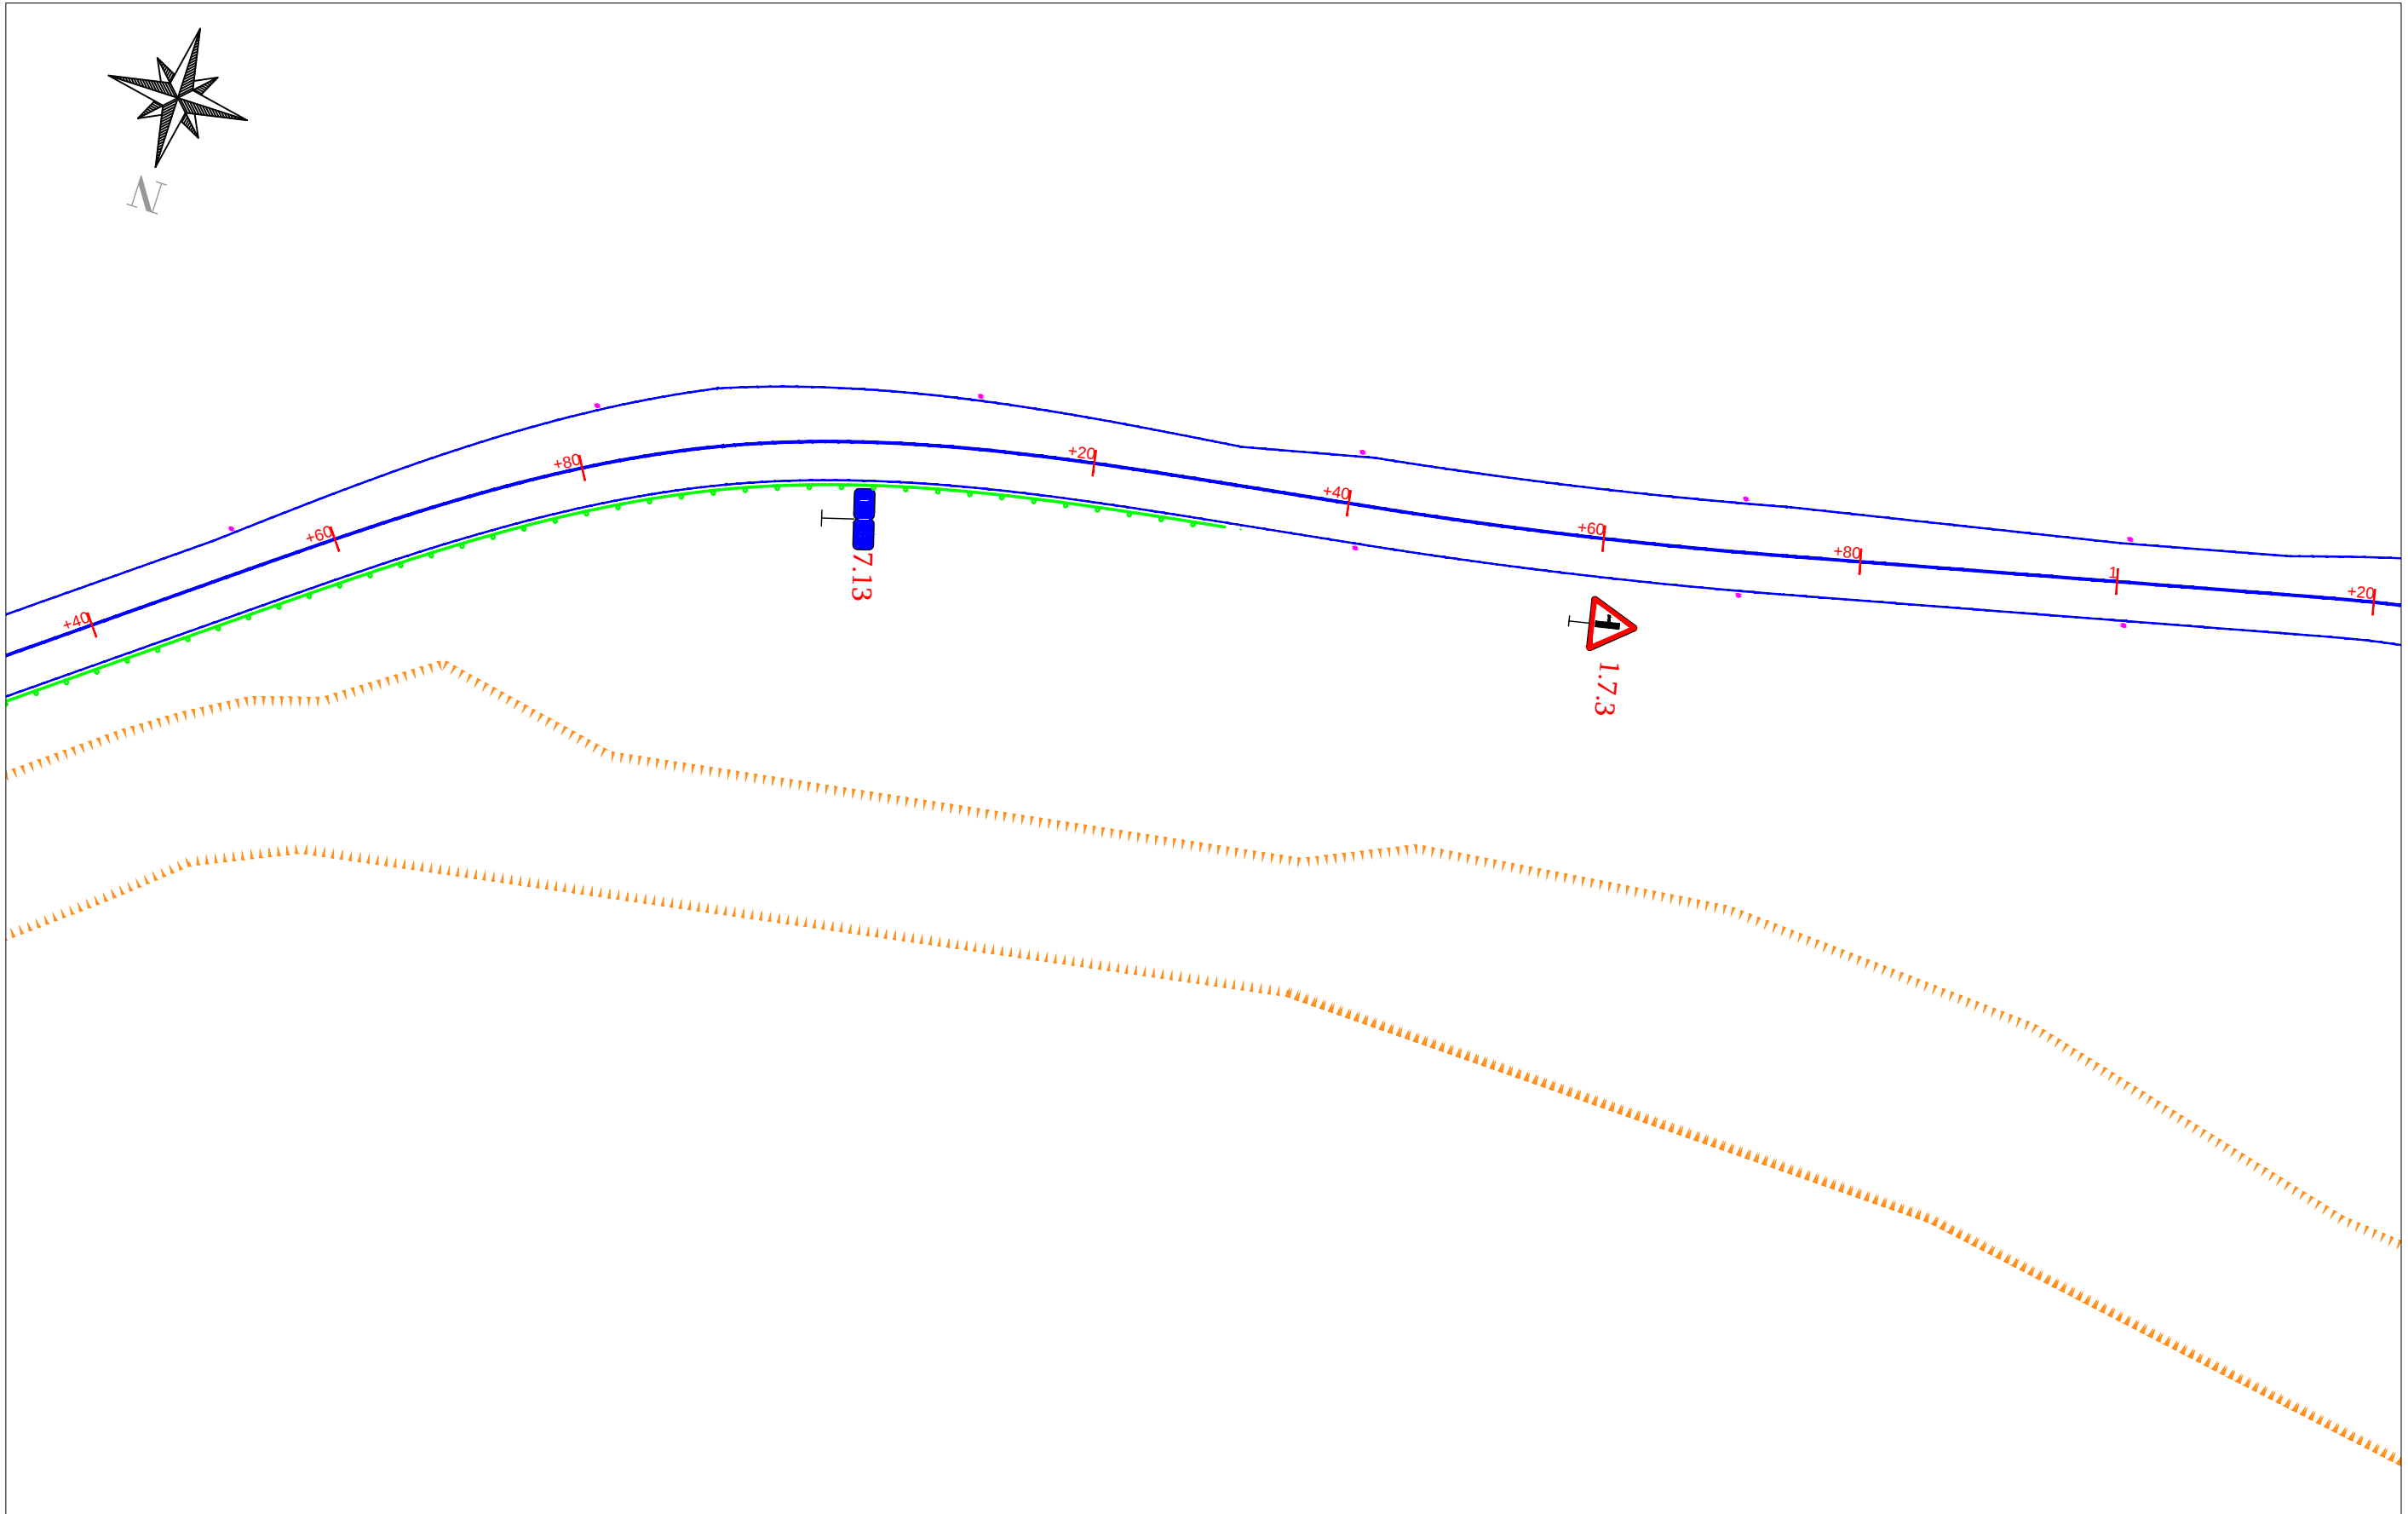


შენიშვნა:
კორიუტალური მონიშვნა ღერძზე და ნაპირებზე ხორციელდება ტიპური 1.1 მონიშვნით
მოცულობები მოცემულია შესაბამის უწყისში

	დამკვეთი: საქართველოს რეგიონალური განვითარების და ინფრასტრუქტურის სამინისტროს საავტომობილო გზების დეპარტამენტი	ობიექტის დასახელება შიდასახელმწიფოებრივი მნიშვნელობის (მ-122) ლენტეხი-გაგარის საავტომობილო გზის კმ 1+000-კმ 7+000 მონაკვეთის რეაბილიტაცია	დირექტორი: თ. კუხიანიძე 	შეამტინა: თ. აბაშიძე 	საგზაო ნიშნებისა და მონიშვნების განლაგების სქემა კმ 29+40 კმ 31+20	
	შემსრულებელი: შპს „აბსოლუტ სერვისი“; სპ 205256523 ქ. თბილისი, ხეობიანის №37 ტელ: +995 322 544882 Info@absoluteservice.ge; Infoabsoluteservice@gmail.com		პროექტის შთ. ინჟინერი: ღ. კვარაცხელია 	შეამოწმა: ვ. ჯღამია 	მასშტაბი: 1:500 თარიღი: 28/09/2020	ნახაზის ორიგინალური ზომა: A-3 420X247 ნახაზის №: 11-10

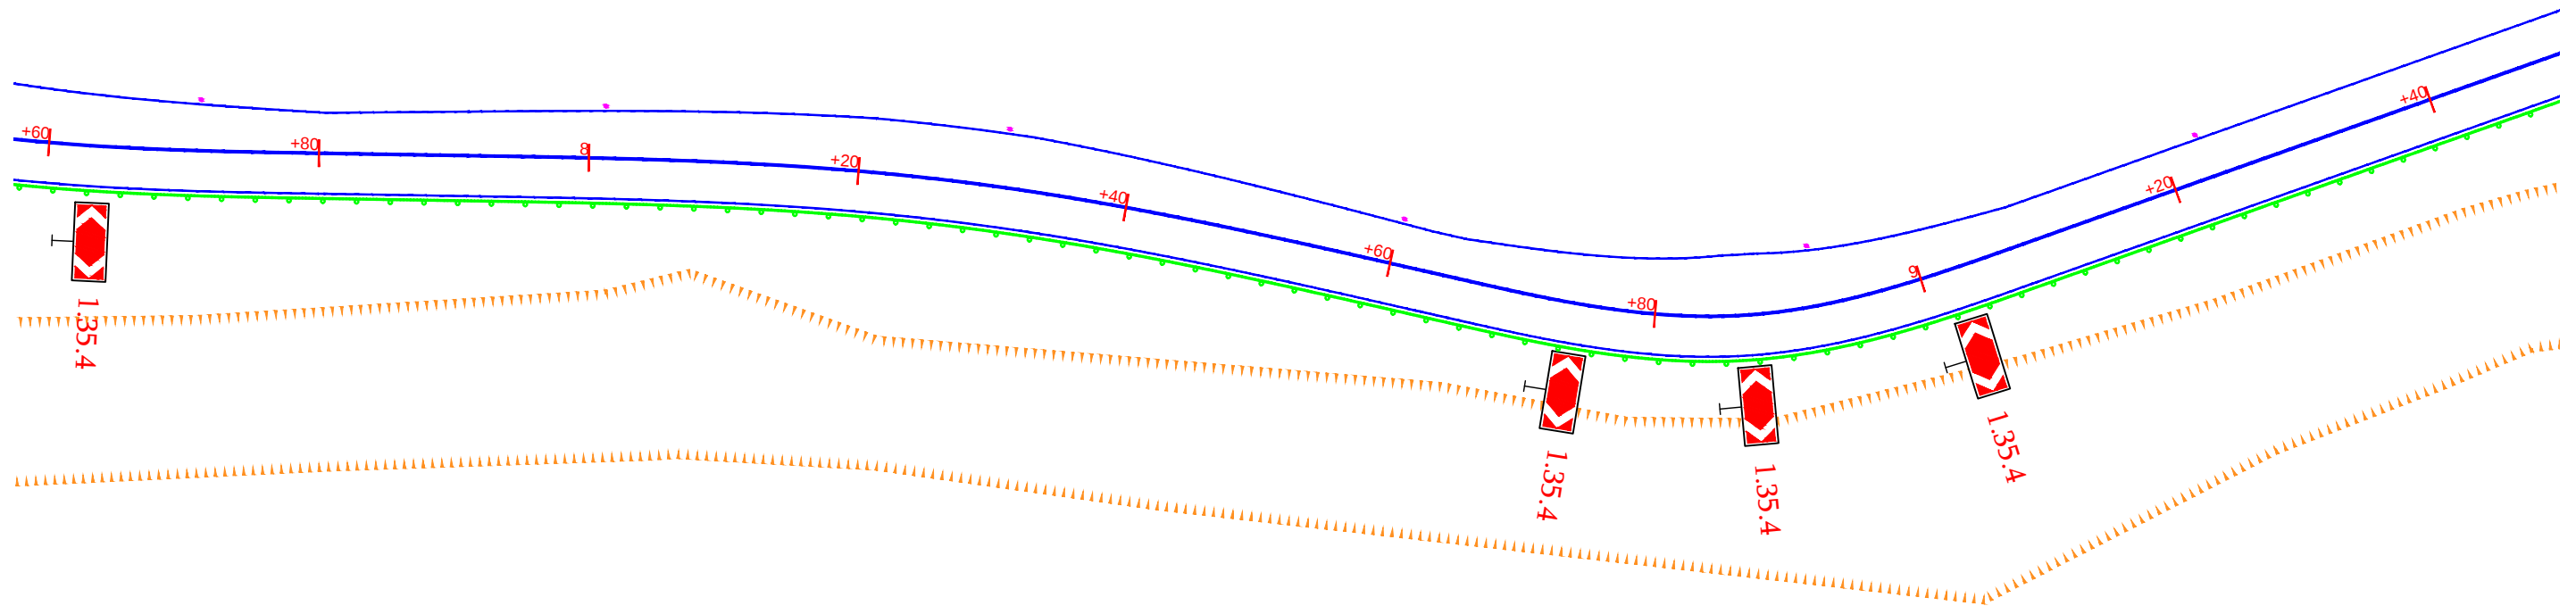

შენიშვნა:
კორიკონტაქტური მონიტორინგის ღირებულება და ნაპირებზე სტრუქტურული ტიპური 1.1 მონიტორინგით
მოცულობები მოცემულია შესაბამის უწყისში

	დამკვეთი: საპარტეზო რეპროდუქციული განვითარების და ინფრასტრუქტურის სამინისტროს საავტომობილო გზების დეპარტამენტი	ობიექტის დასახელება შიდასახელმწიფოებრივი მნიშვნელობის (მ-122) ლენტეხი-გაგარის საავტომობილო გზის კმ 1+000-კმ 7+000 მონაკვეთის რეაბილიტაცია	დირექტორი: თ. კუხიანიძე	შეამოწმა: ო. აბაშიძე	საგზაო ნიშნებისა და მონიტორინგის განლაგების სქემა პკ 27+60 პკ 29+40	
			პროექტის შთ. ინჟინერი: დ. კვარაცხელია	შეამოწმა: ვ. ჯღამია	მასშტაბი: 1:500	თარიღი: 28/09/2020
ნახაზის ორიგინალური ზომა: A-3 420X247	ნახაზის №: 11-11					
	შემსრულებელი: შპს „აბსოლუტ სერვისი“; სპ 205256523 ქ. თბილისი, ხეობიანის №37 ტელ: +995 322 544882 info@absoluteservice.ge ; infoabsoluteservice@gmail.com					

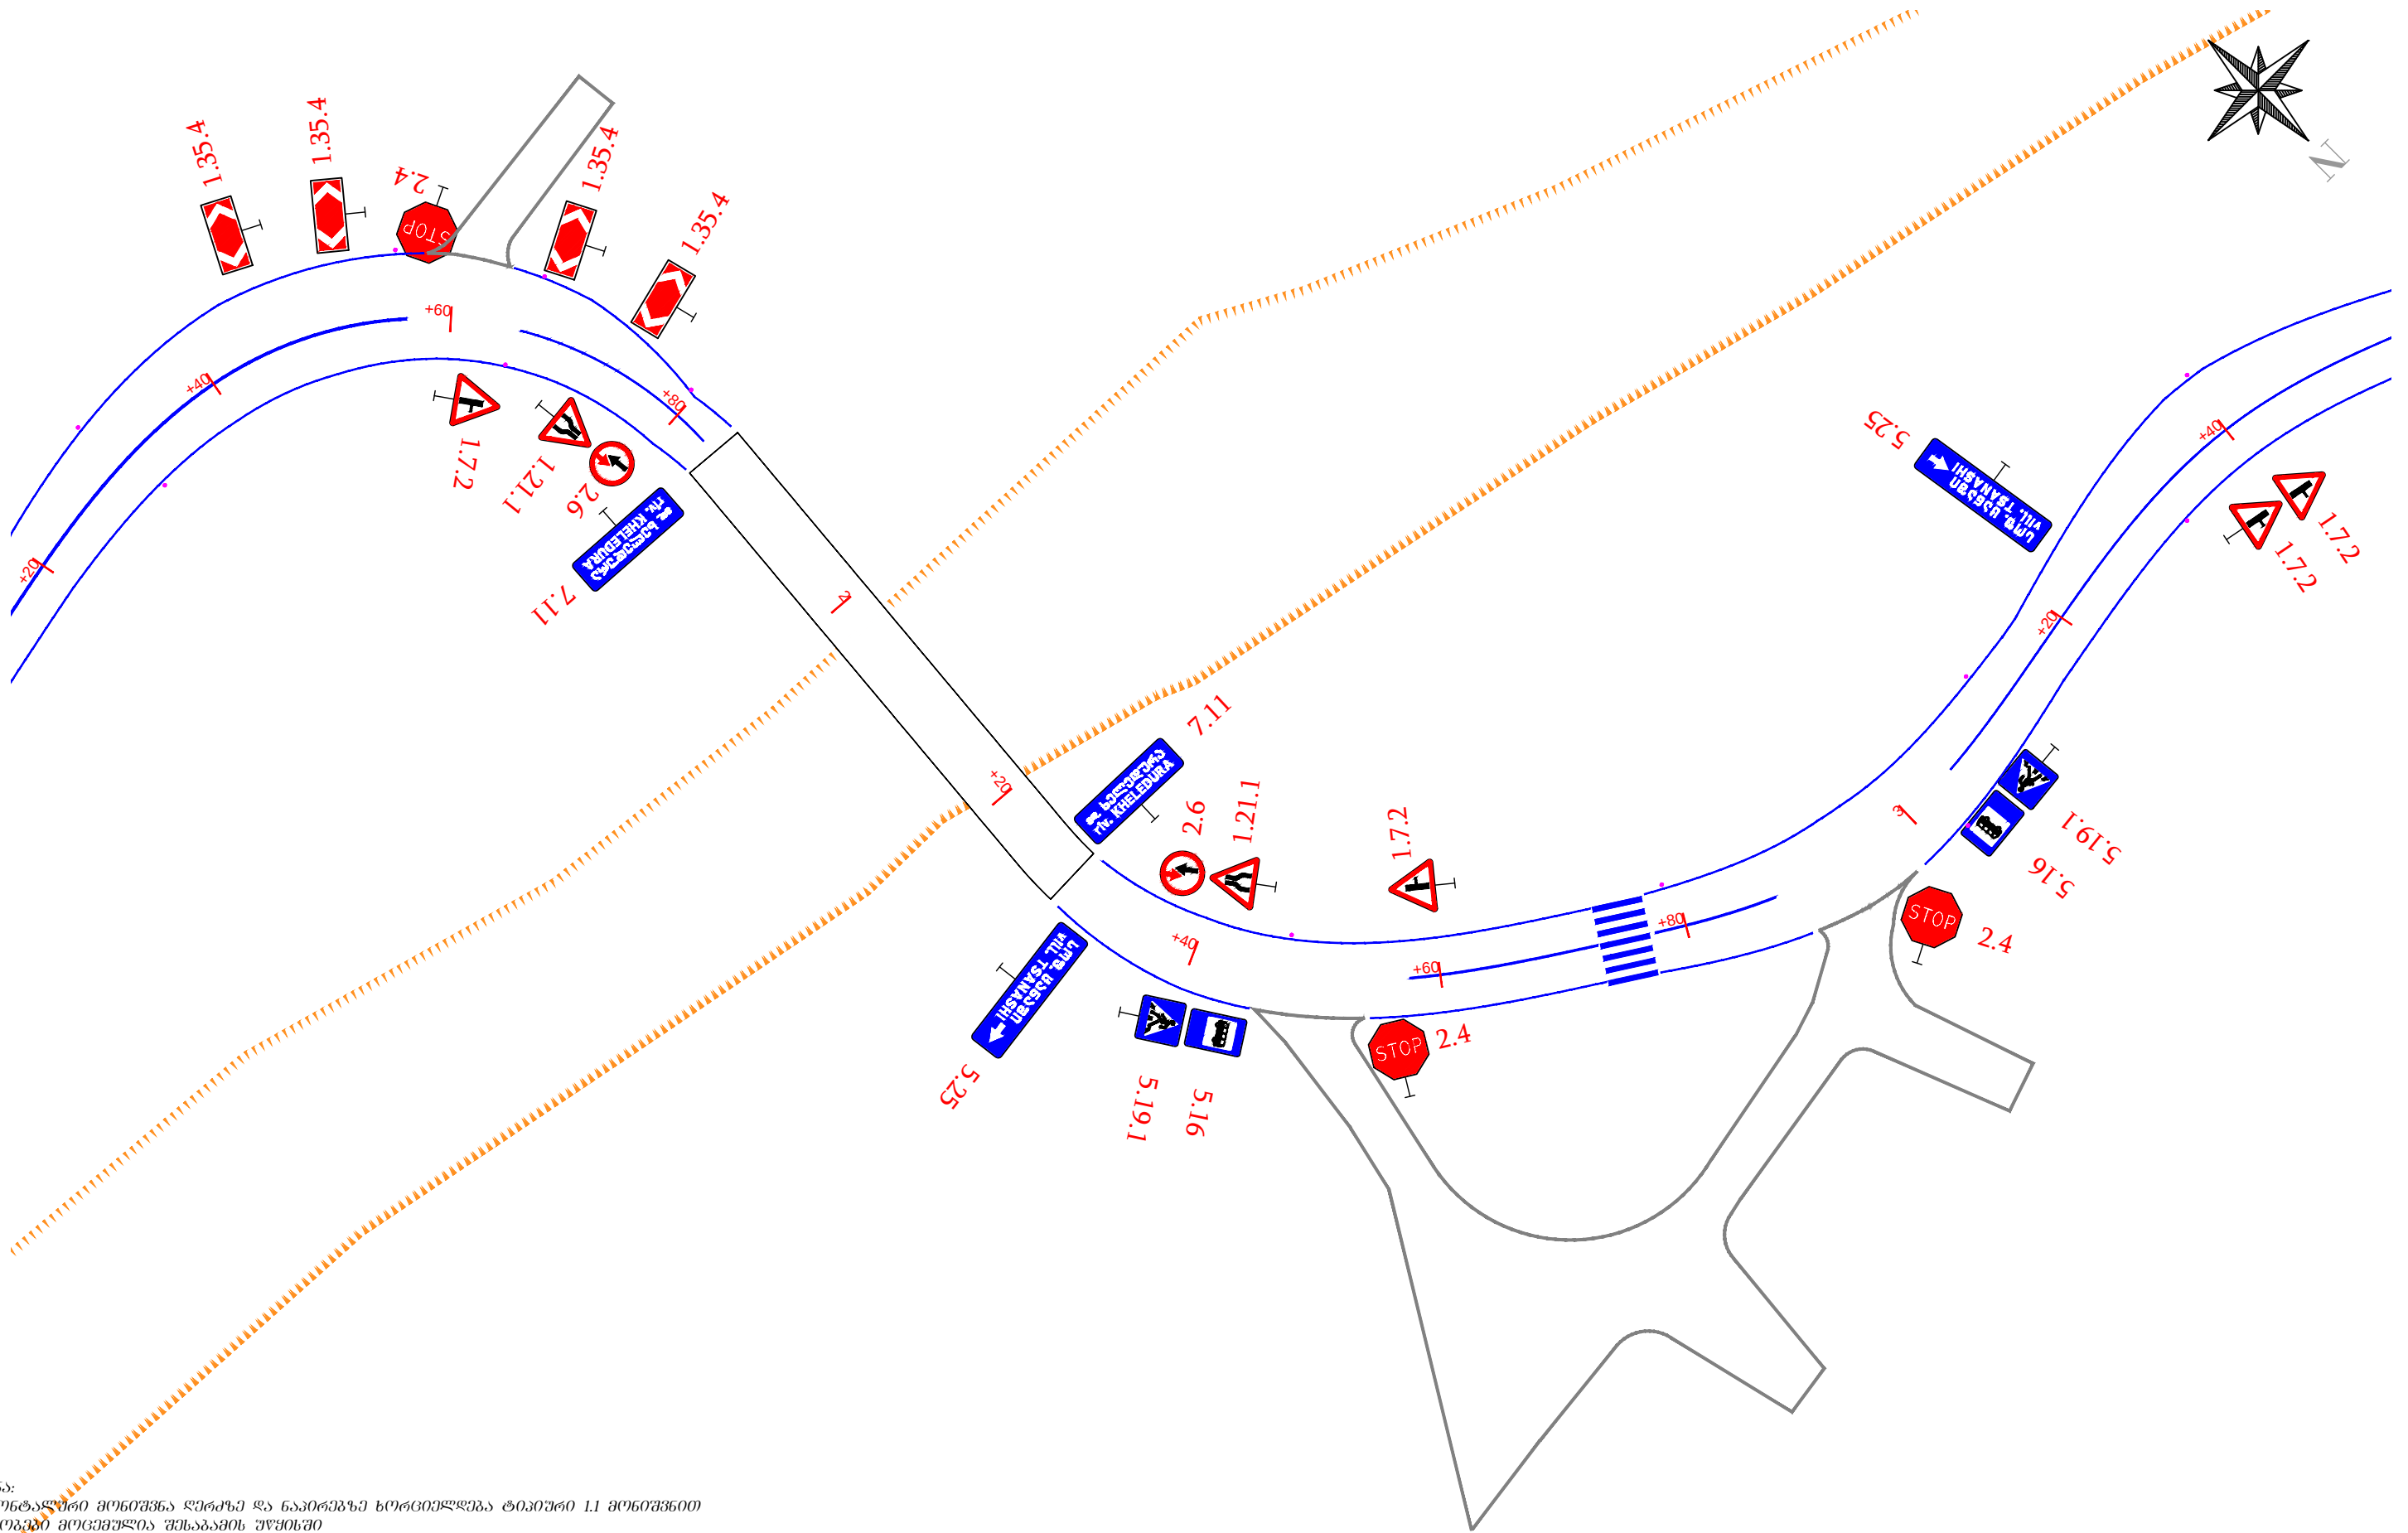

შენიშვნა:
კორიკონტაქტური მონიშვნა ღერძზე და ნაპირებზე სტრუქტურული ტიპური 1.1 მონიშვნით
მოცულობები მოცემულია შესაბამის უწყისში



დამკვეთი:
საპარტოვო რეპროდუქციული განვითარების
და ინფრასტრუქტურის სამინისტროს
საავტომობილო გზების დეპარტამენტი



შემსრულებელი:
შპს „აბსოლუტ სერვისი“; სპ 205256523
ქ. თბილისი, ხეობიანის №37
ტელ: +995 322 544882
info@absolutservice.ge; infoabsolutservice@gmail.com

ობიექტის დასახელება

შიდასახელმწიფოებრივი მნიშვნელობის (შ-122)
ლენტეხი-გაგარის საავტომობილო გზის კმ 1+000-კმ
7+000 მონაკვეთის რეაბილიტაცია

დირექტორი:
თ. კუხიანიძე

პროექტის შთ. ინჟინერი:
დ. კვარაცხელია

შეამოწმა:
თ. აბაშიძე

შეამოწმა:
ვ. ჯანაშია


საგზაო ნიშნებისა და მონიშვნების განლაგების სქემა
პკ 31+20 პკ 33+40

მასშტაბი: 1:500

თარიღი: 28/09/2020



ნახაზის ორიგინალური ზომა:
A-3 420X247

ნახაზის №: 11-12

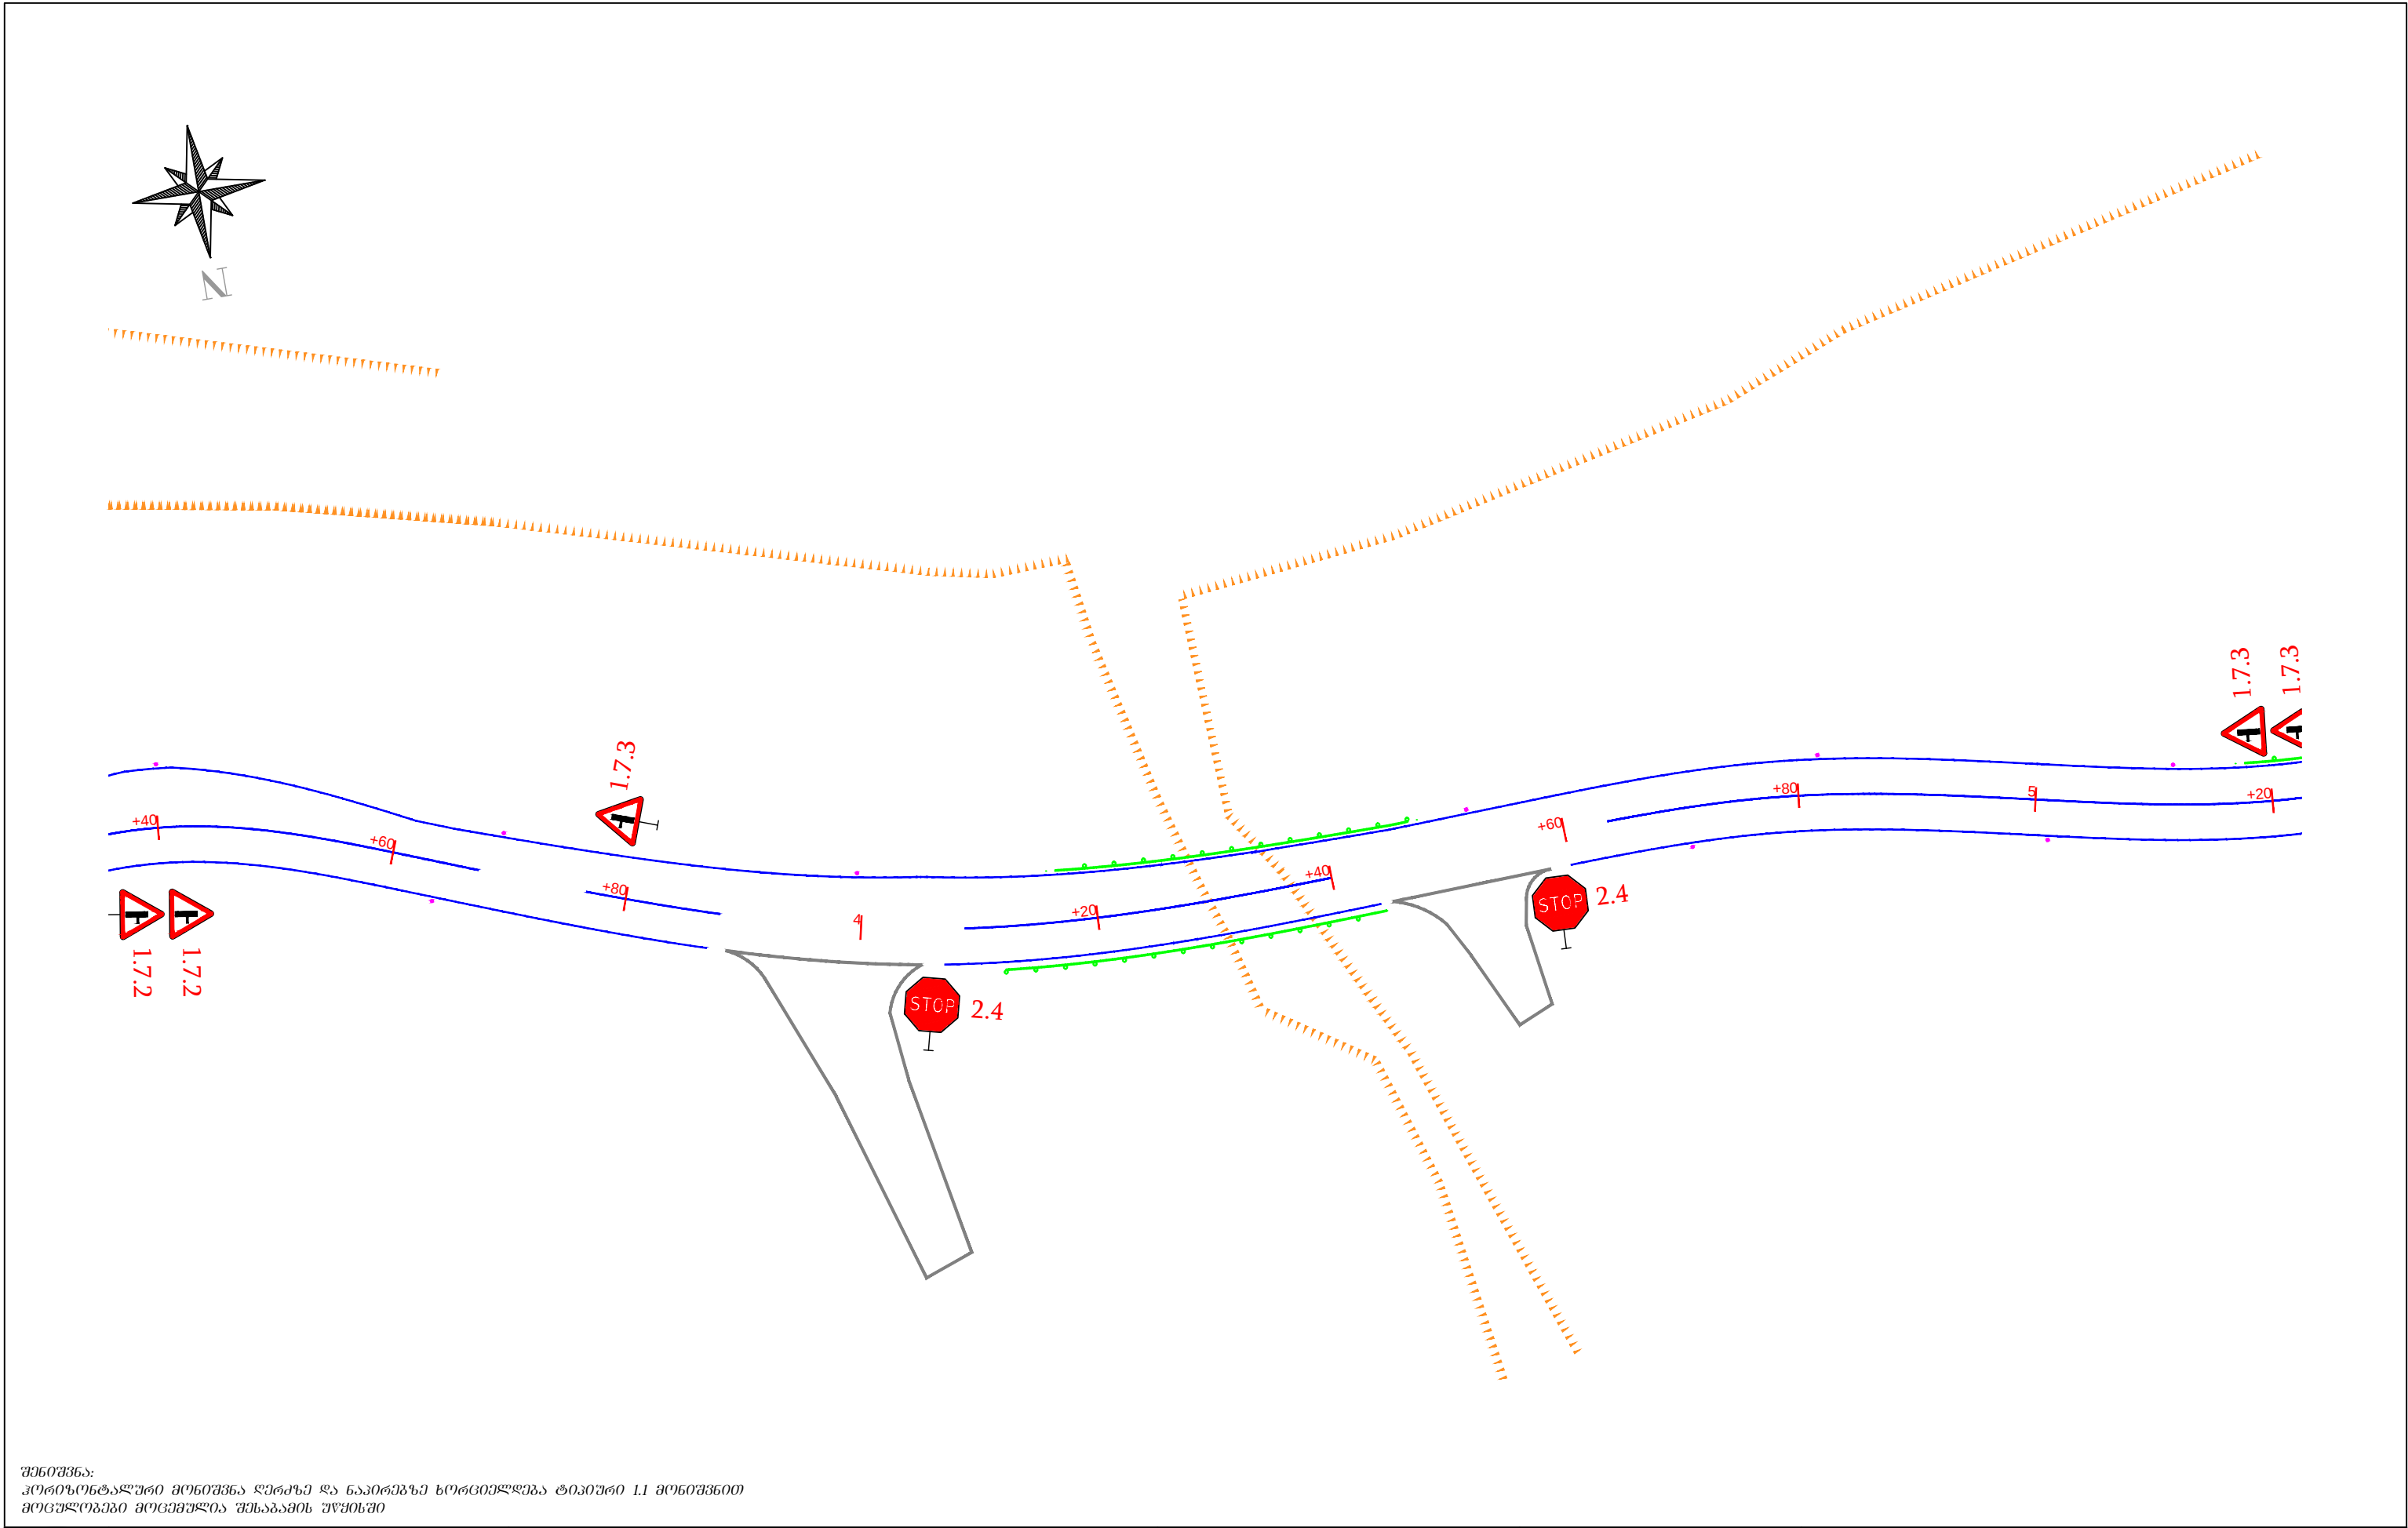



შენიშვნა:
კორიკორუტალური მონიშვნა ღერძზე და ნაპირებზე ხორციელდება ტიპური 1.1 მონიშვნით
მოცულობები მოცემულია შესაბამის უწყისში

	დამკვეთი: საქართველოს რეგიონალური განვითარების და ინფრასტრუქტურის სამინისტროს საავტომობილო გზების დეპარტამენტი	ობიექტის დასახელება შიდასახელმწიფოებრივი მნიშვნელობის (მ-122) ლენტეხი-გაგარის საავტომობილო გზის კმ 1+000-კმ 7+000 მონაკვეთის რეაბილიტაცია	დირექტორი: თ. კუხიანიძე	შეაღბნა: თ. აბაშიძე	საგზაო ნიშნებისა და მონიშვნების განლაგების სქემა პკ 33+40 პკ 35+20	
	შემსრულებელი: შპს „აბსოლუტ სერვისი“, სკ 205256523 ქ. თბილისი, ხერბიანის №37 ტელ: +995 322 544882 info@absoluteservice.ge; infoabsoluteservice@gmail.com		პროექტის შთ. ინჟინერი: დ. კვარაცხელია	შეამოწმა: ვ. ჯღამია	მასშტაბი: 1:500 თარიღი: 28/09/2020	
					ნახაზის ორიგინალური ზომა: A-3 420X247	ნახაზის №: 11-13

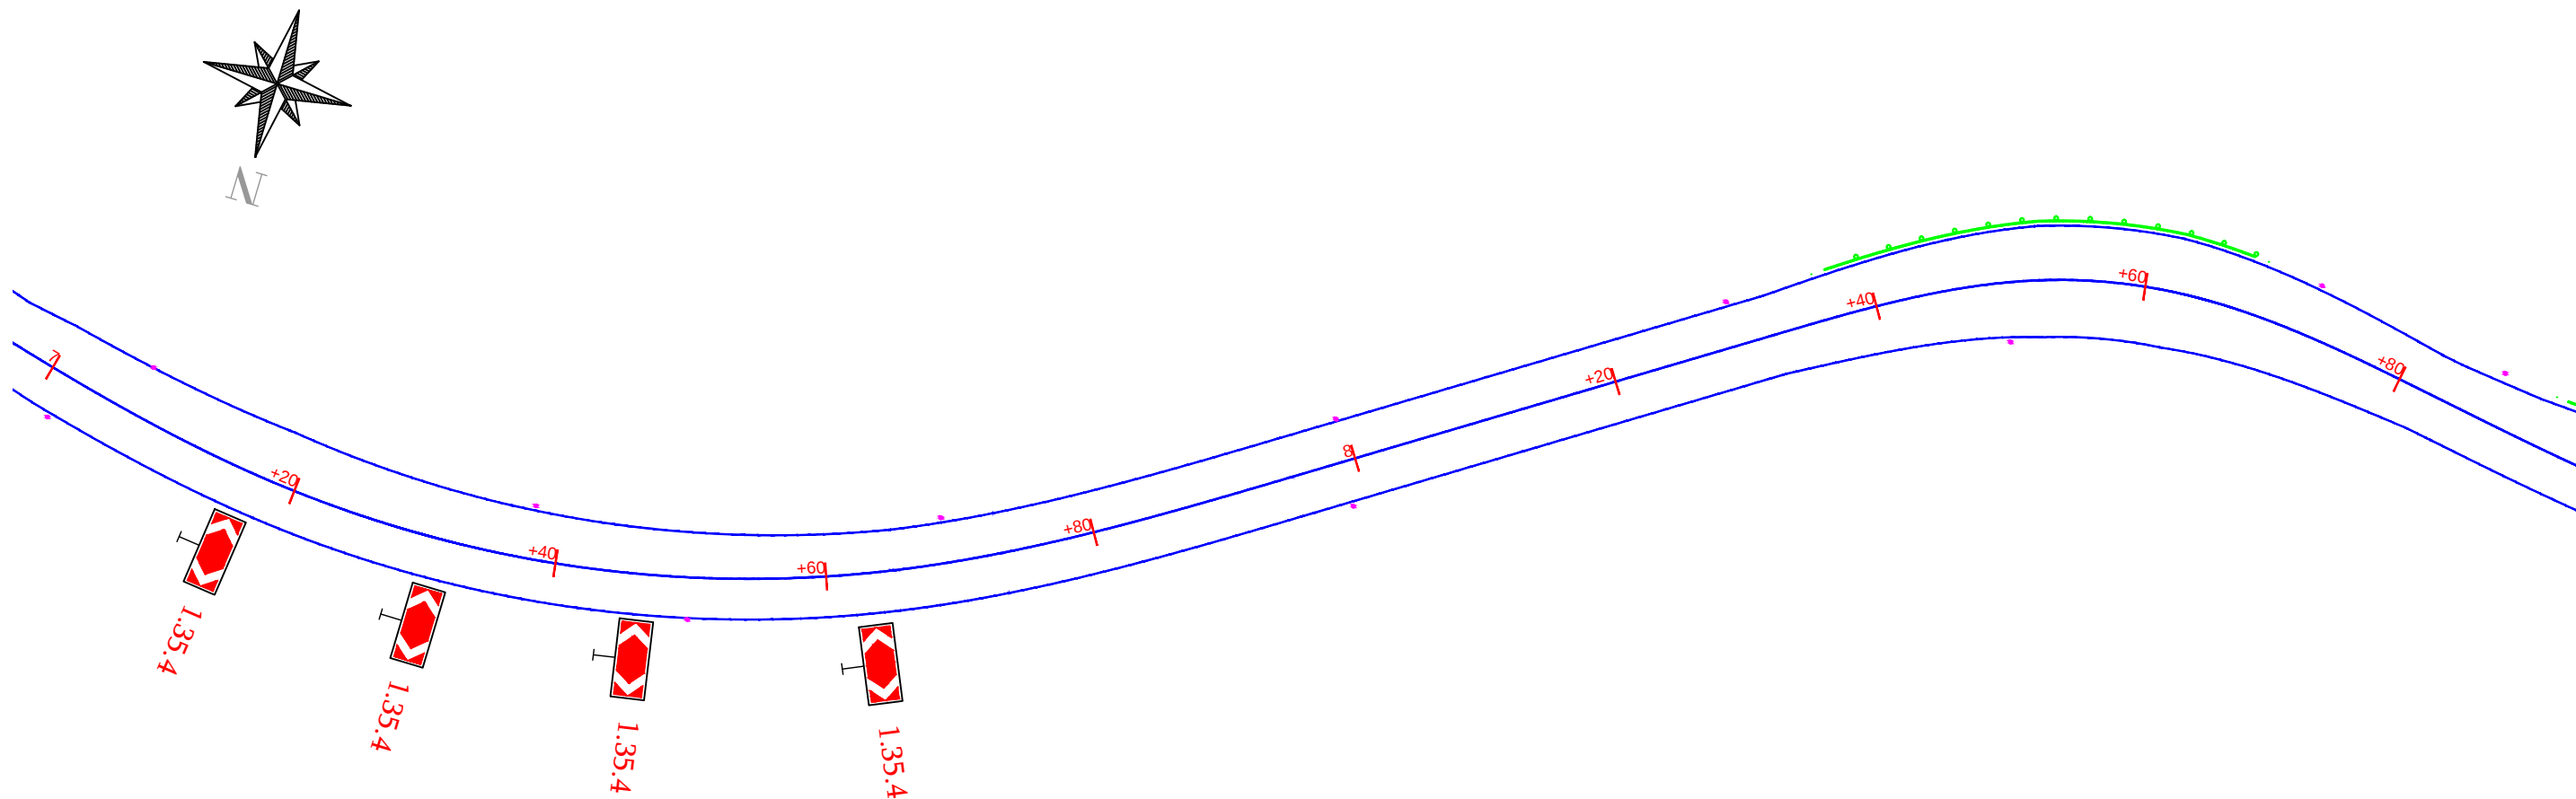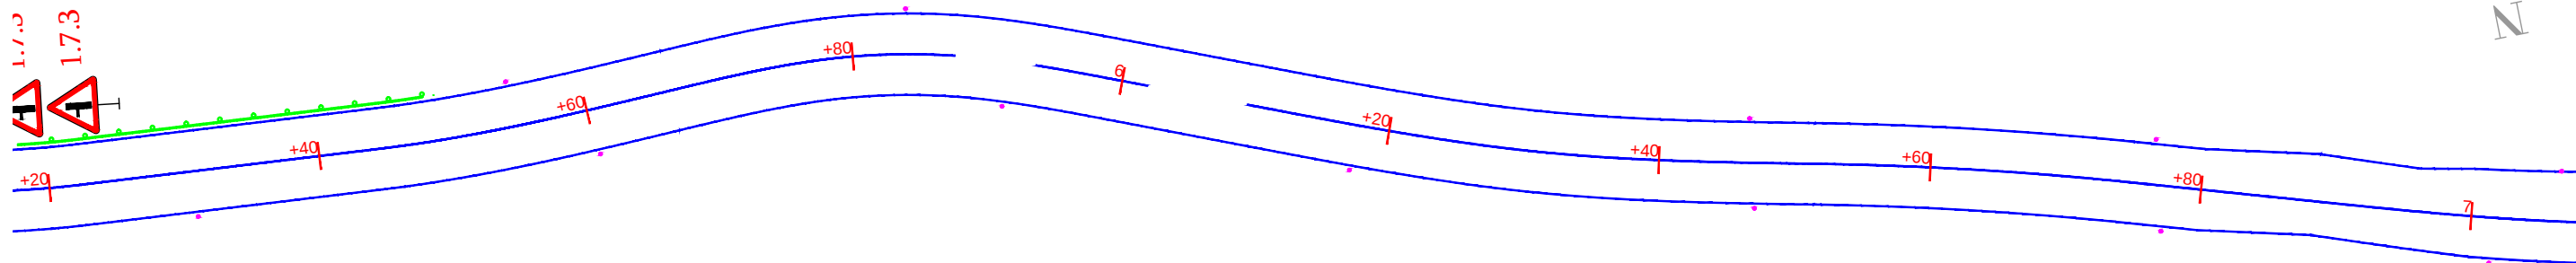

შენიშვნა:
კორიკონტაქტური მონიშვნა ლერძზე და ნაპირებზე ხორციელდება ტიპური 1.1 მონიშვნით
მოცულობები მოცემულია შესაბამის უწყისში

	დამკვეთი: საქართველოს რეგიონალური განვითარების და ინფრასტრუქტურის სამინისტროს საავტომობილო გზების დეპარტამენტი	ობიექტის დასახელება შიდასახელმწიფოებრივი მნიშვნელობის (მ-122) ლენტხი-გაგარის საავტომობილო გზის კმ 1+000-კმ 7+000 მონაკვეთის რეაბილიტაცია	დირექტორი: თ. კუხიანიძე 	შეამოწმა: ო. აბაშიძე 	საგზაო ნიშნებისა და მონიშვნების განლაგების სქემა პკ 35+20 პკ 38+80	
	შემსრულებელი: შპს „აბსოლუტ სერვისი“; სპ 205256523 ქ. თბილისი, ხერბიანის №37 ტელ: +995 322 544882 Info@absoluteservice.ge; Infoabsoluteservice@gmail.com		პროექტის შთ. ინჟინერი: დ. კვარაცხელია 	შეამოწმა: ვ. ჯღამია 	მასშტაბი: 1:500 თარიღი: 28/09/2020	ნახაზის ორიგინალური ზომა: A-3 420X247 ნახაზის №: 11-14

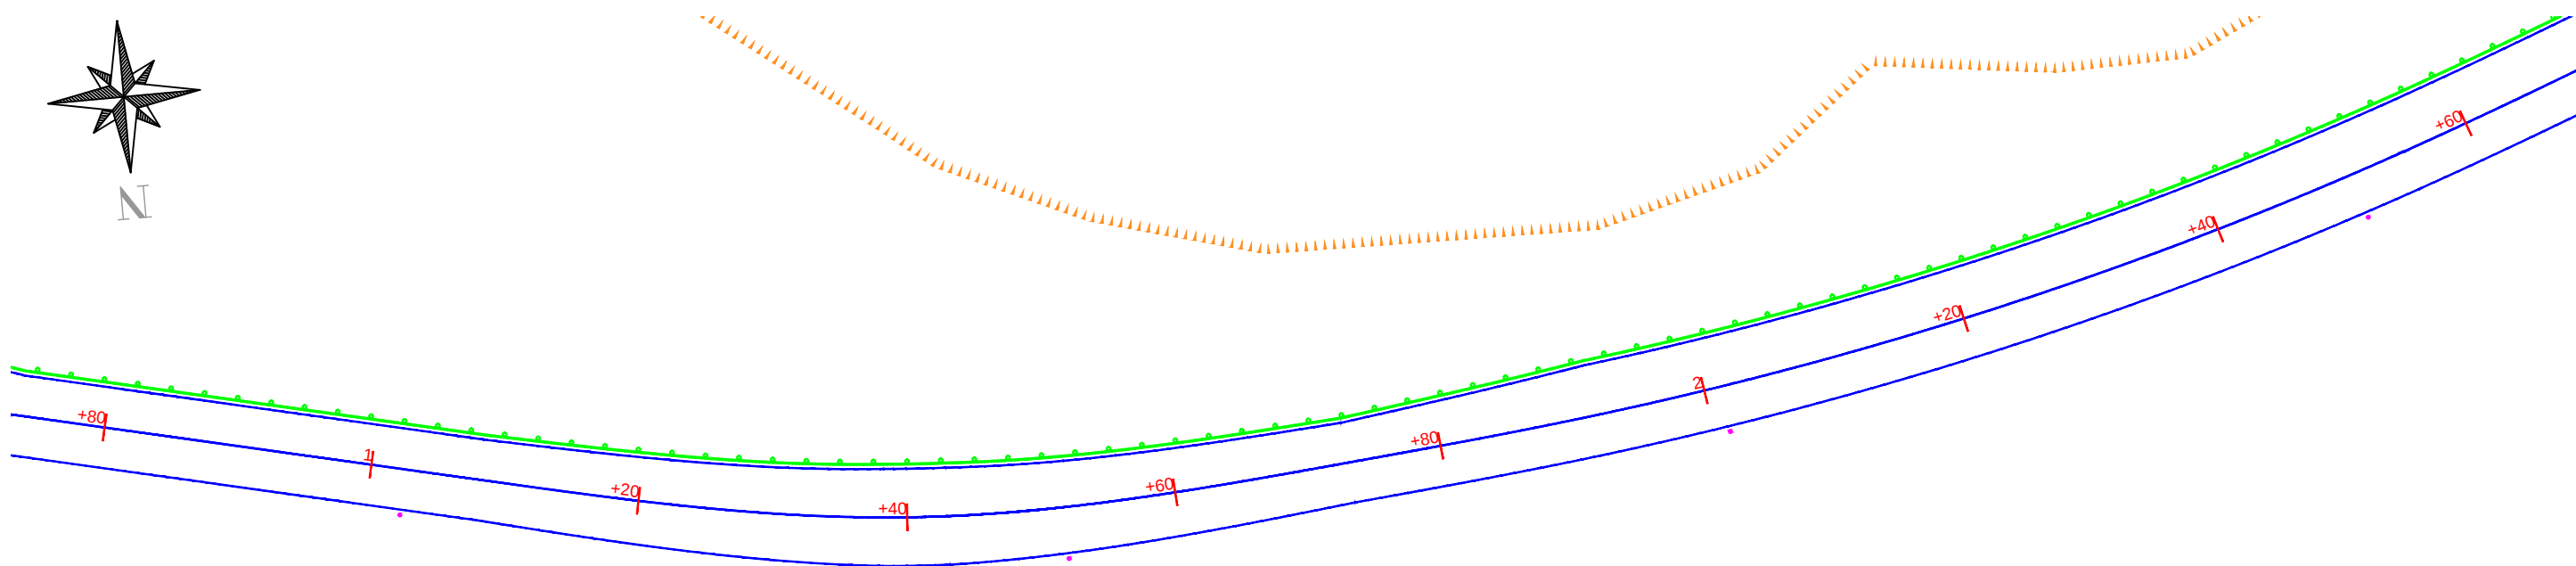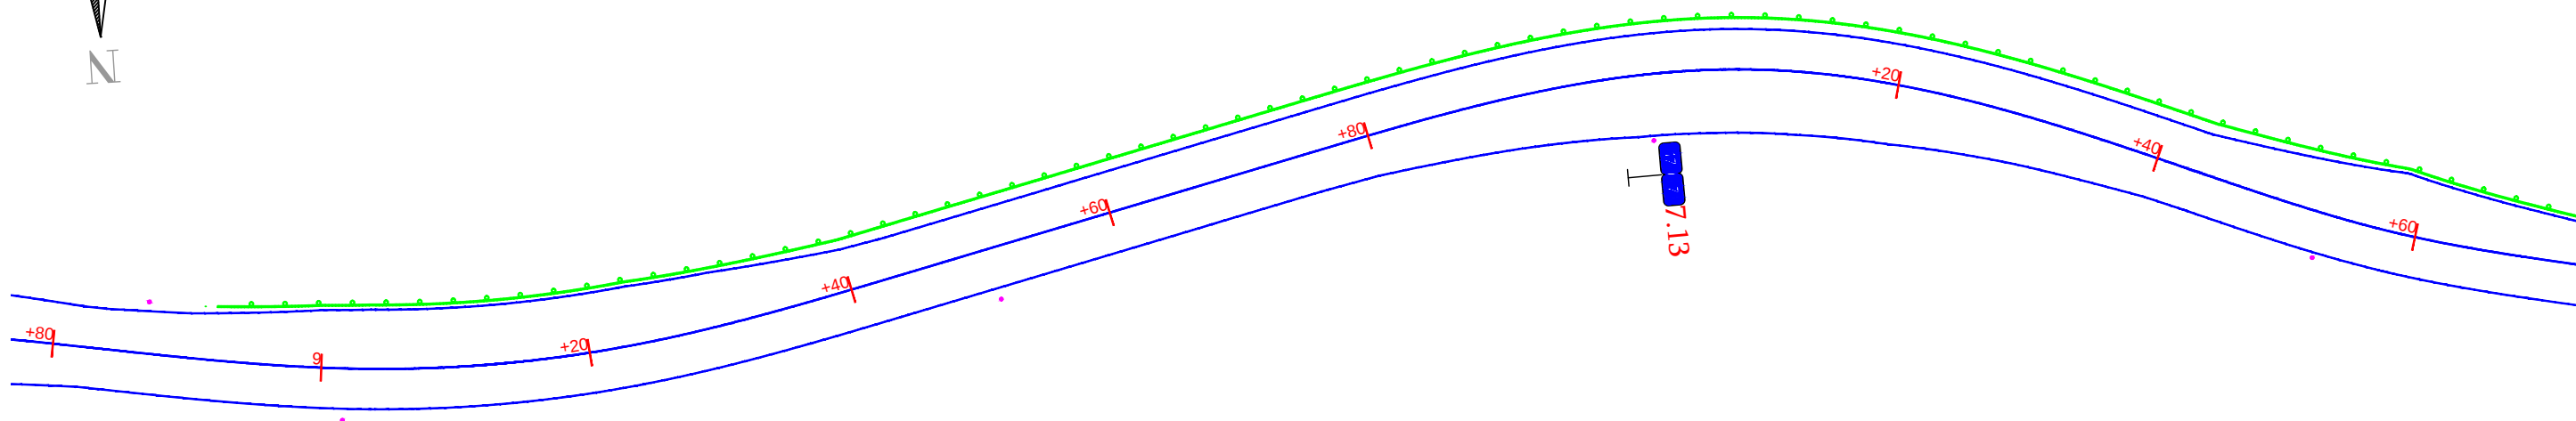

შენიშვნა:
კორიკონტალური მონიშვნა ღერძზე და ნაპირებზე ხორციელდება ტიპური 1.1 მონიშვნით
მოცულობები მოცემულია შესაბამის უწყისში



დამკვეთი:
საპარტეზო-სამშენებლო-სამაშინაო-სამშენებლო
და ინჟინერ-სამშენებლო-სამაშინაო-სამშენებლო
საპარტეზო-სამშენებლო-სამაშინაო-სამშენებლო



შემსრულებელი:
შპს „აბსოლუტ სერვისი“; სპ 205256523
ქ. თბილისი, ხეივანი №37
ტელ: +995 322 544882
info@absoluteservice.ge; infoabsoluteservice@gmail.com

ობიექტის დასახელება
შიდასახელმწიფოებრივი მნიშვნელობის (შ-122)
ლენტეხი-გაგარის საავტომობილო გზის კმ 1+000-კმ
7+000 მონაკვეთის რეაბილიტაცია

დირექტორი:
თ. კუხიანიძე

პროექტის შთ. ინჟინერი:
დ. კვარაცხელია


შეამოწმა:
თ. აბაშიძე

შეამოწმა:
ვ. ჯღამია

საგზაო ნიშნებისა და მონიშვნების განლაგების სქემა
პკ 38+80 პკ 42+60


მასშტაბი: 1:500
თარიღი: 28/09/2020

ნახაზის ორიგინალური ზომა:
A-3 420X247
ნახაზის №: 11-15

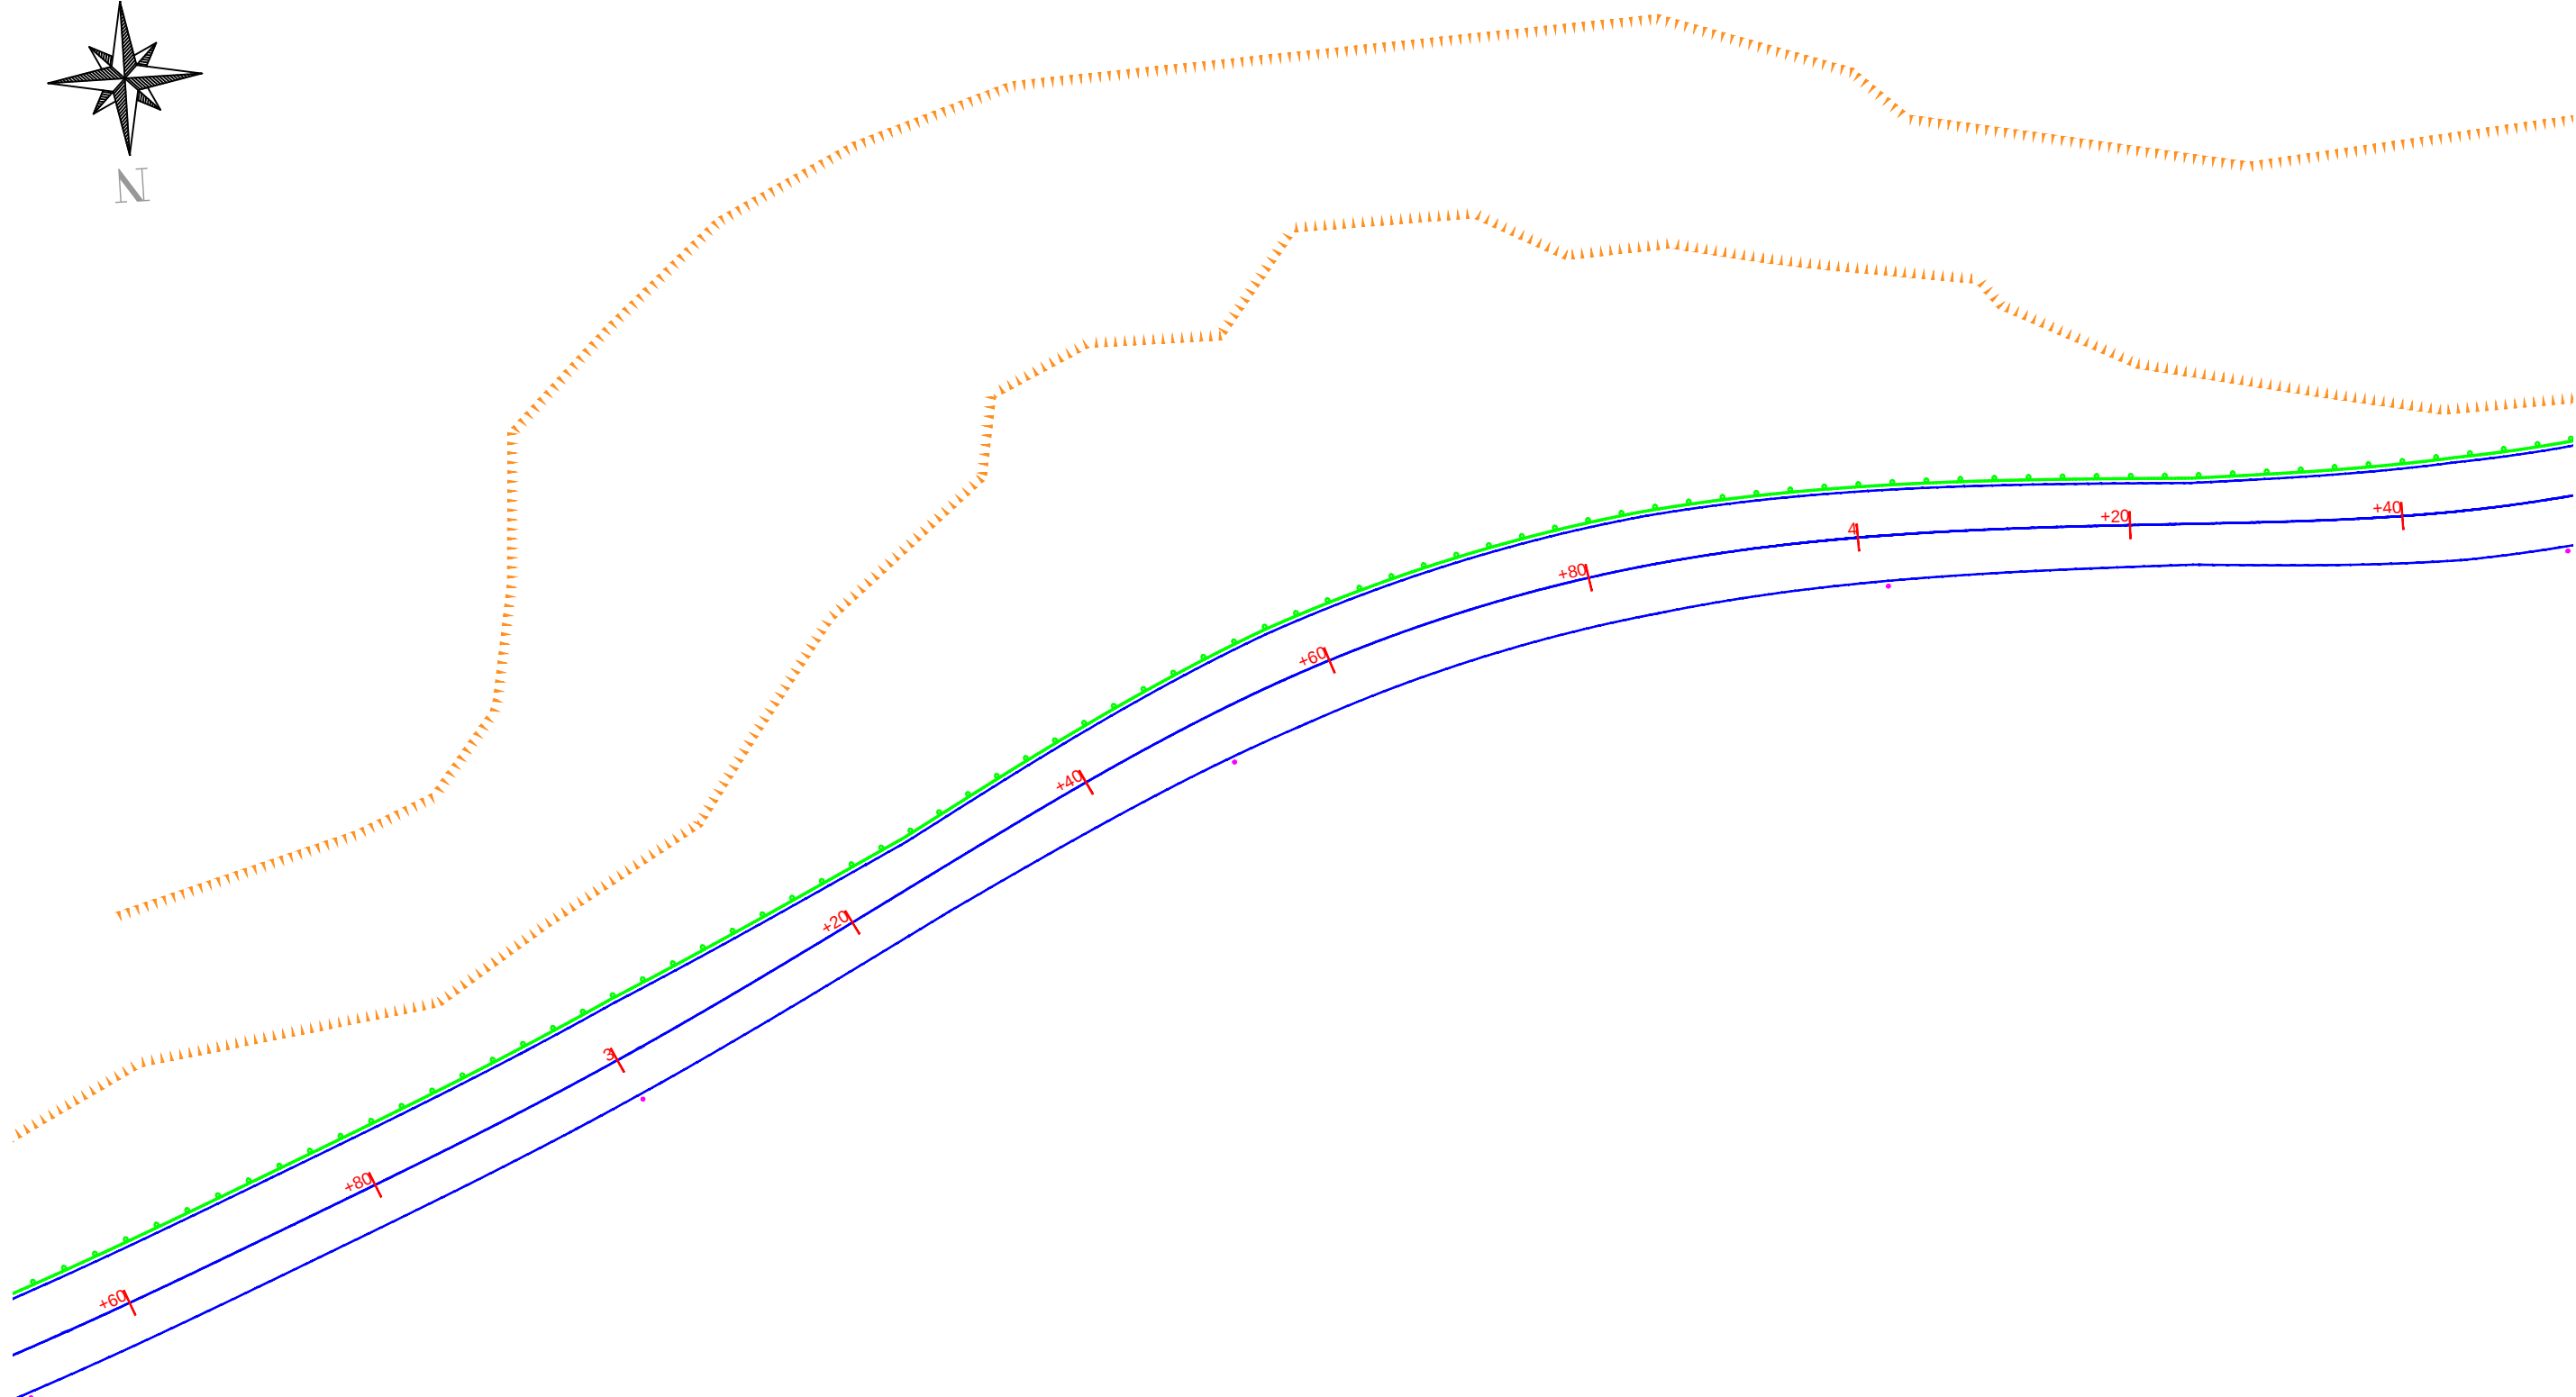



შენიშვნა:
კორტიკონტალური მონიშვნა ღერძზე და ნაპირებზე ხორციელდება ტიპური 1.1 მონიშვნით
მოცულობები მოცემულია შესაბამის უწყისში

	დამკვეთი: საპარტეზოლოს რეპრონაურო განვითარების და ინფრასტრუქტურის სამინისტროს საავტომობილო გზების დეპარტამენტი	ობიექტის დასახელება შიდასახელმწიფოებრივი მნიშვნელობის (მ-122) ლენტეხი-გაგარის საავტომობილო გზის კმ 1+000-კმ 7+000 მონაკვეთის რეაბილიტაცია	დირექტორი: თ. კუხიანიძე	შეაღბნა: ო. აბაშიძე	საგზაო ნიშნებისა და მონიშვნების განლაგების სქემა პკ 42+60 პკ 44+40	
	შემსრულებელი: შპს „აბსოლუტ სერვისი“, სკ 205256523 ძ. თბილისი, ხერბიანის №37 ტელ: +995 322 544882 info@absoluteservice.ge ; infoabsoluteservice@gmail.com		პროექტის შთ. ინჟინერი: დ. კვარაცხელია	შეამოწმა: ვ. ჯღამია	მასშტაბი: 1:500	თარიღი: 28/09/2020
				ნახაზის ორიგინალური ზომა: A-3 420X247		ნახაზის №: 11-16

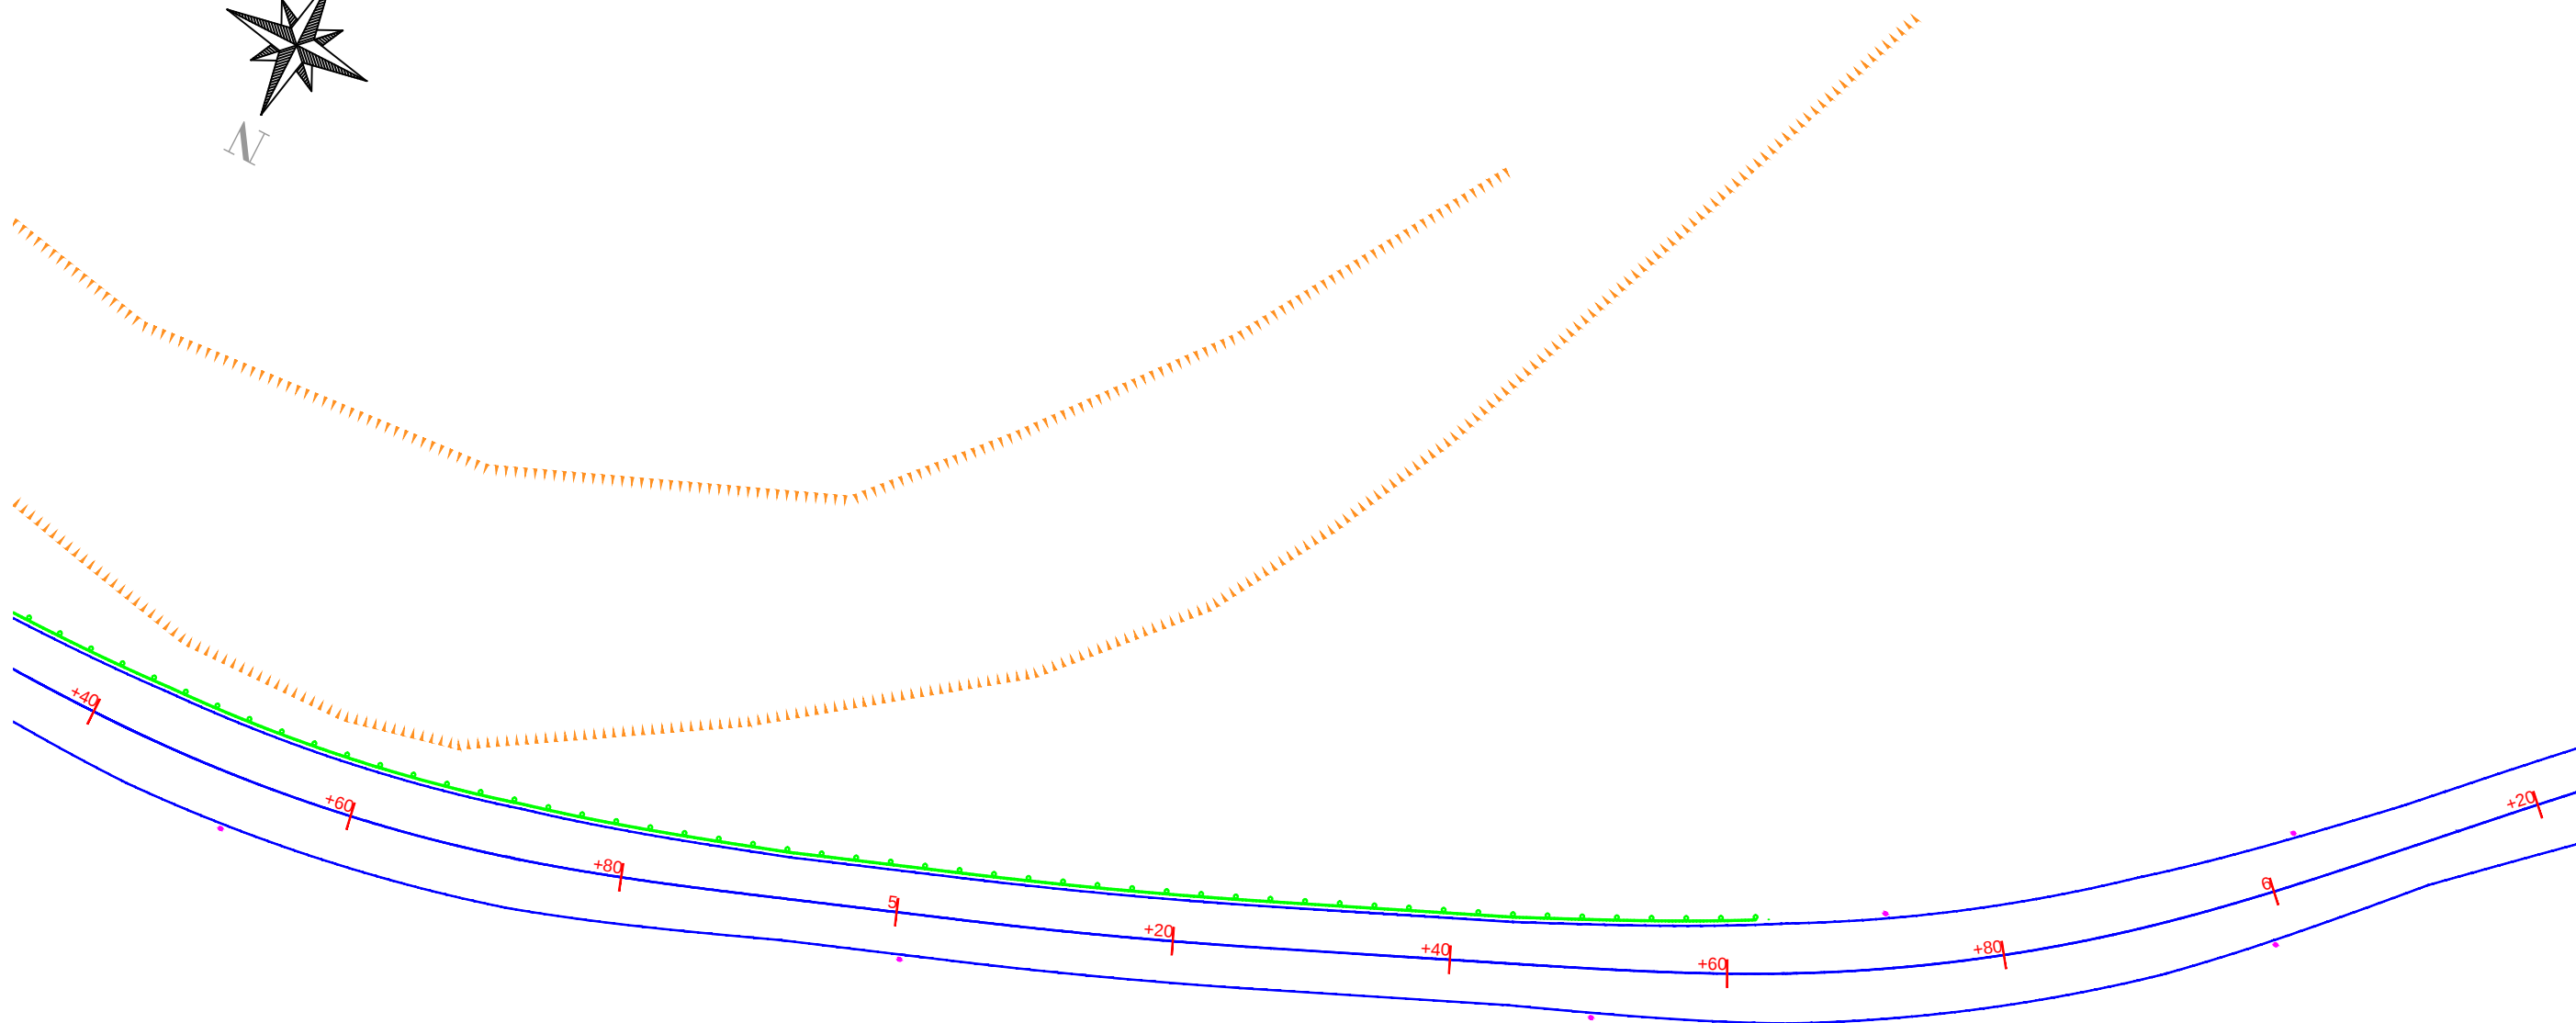


შენიშვნა:
კორიზონტალური მონიშვნა ღერძზე და ნაპირებზე ხორციელდება ტიპური 1.1 მონიშვნით
მოცულობები მოცემულია შესაბამის უწყისში



	დამკვეთი: საქართველოს რეგიონალური განვითარების და ინფრასტრუქტურის სამინისტროს საავტომობილო გზების დეპარტამენტი	ობიექტის დასახელება შიდასახელმწიფოებრივი მნიშვნელობის (მ-122) ლენტეხი-გაგარის საავტომობილო გზის კმ 1+000-კმ 7+000 მონაკვეთის რეაბილიტაცია	დირექტორი: თ. კუხიანიძე 	შეაღბნა: ო. აბაშიძე 	საგზაო ნიშნებისა და მონიშვნების განლაგების სქემა პკ 44+40 პკ 46+20
	შემსრულებელი: შპს „აბსოლუტ სერვისი“, სპ 205256523 ძ. თბილისი, ხერბიანის №37 ტელ: +995 322 544882 info@absoluteservice.ge ; infoabsoluteservice@gmail.com	პროექტის შთ. ინჟინერი: დ. კვარაცხელია 	შეამოწმა: ვ. ჯღამია 	მასშტაბი: 1:500	თარიღი: 28/09/2020
				ნახაზის ორიგინალური ზომა: A-3 420X247	ნახაზის №: 11-17

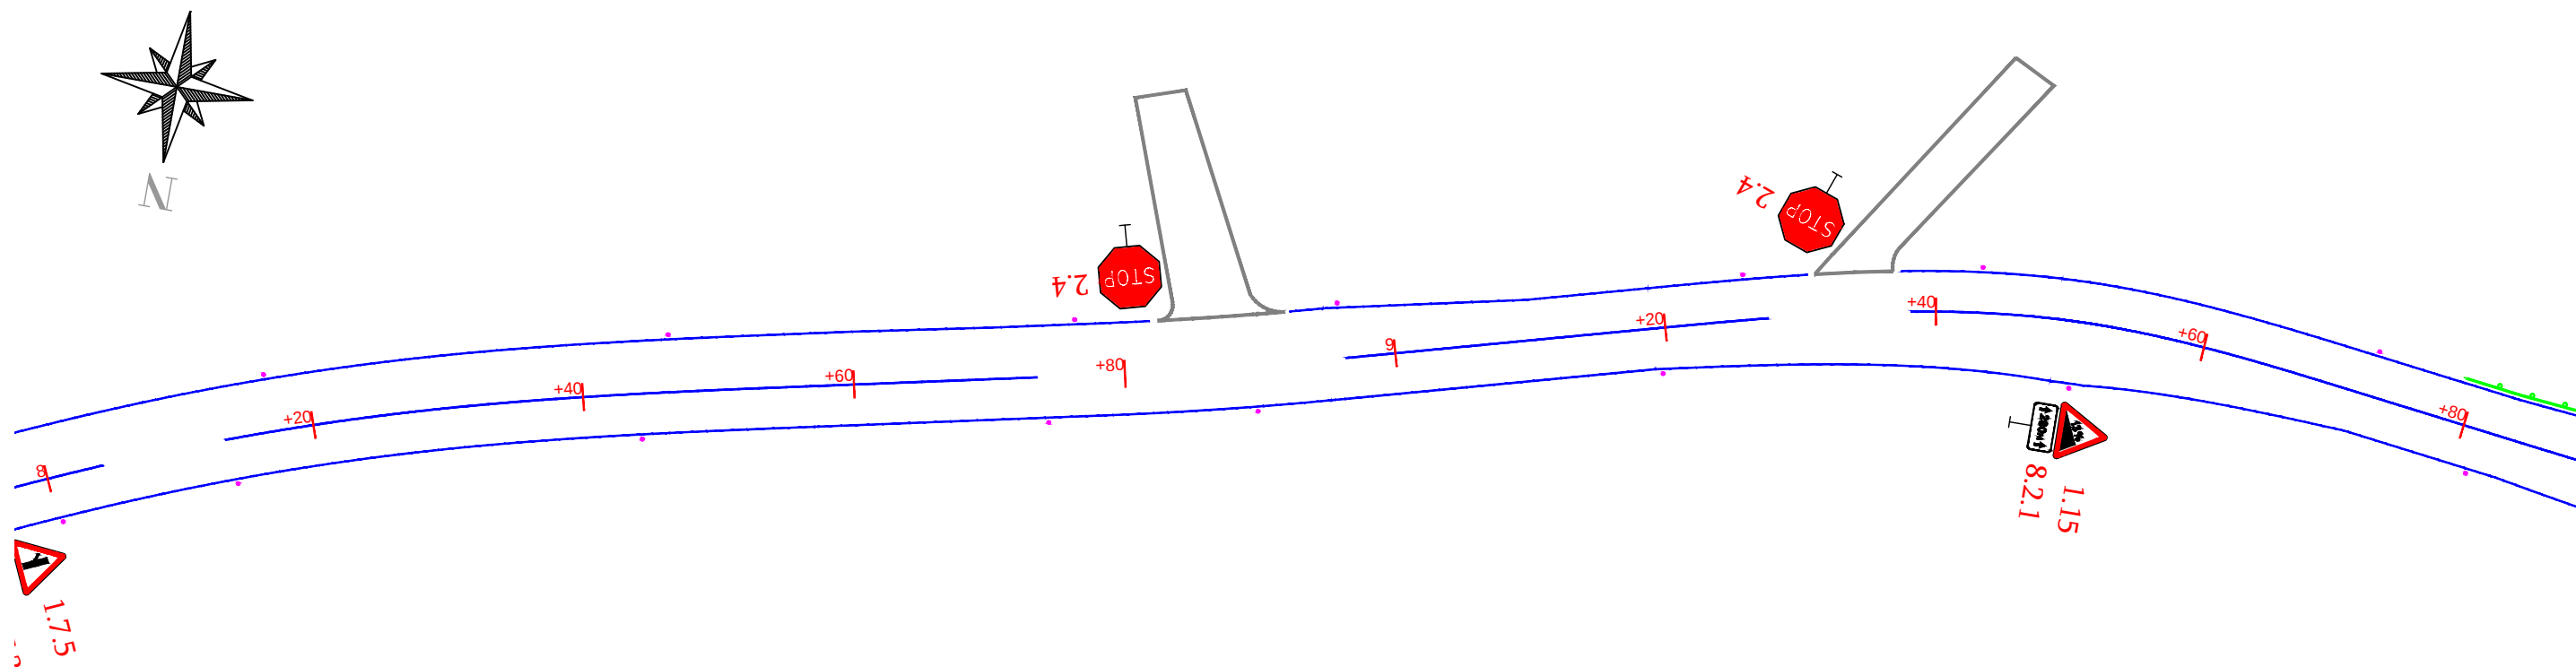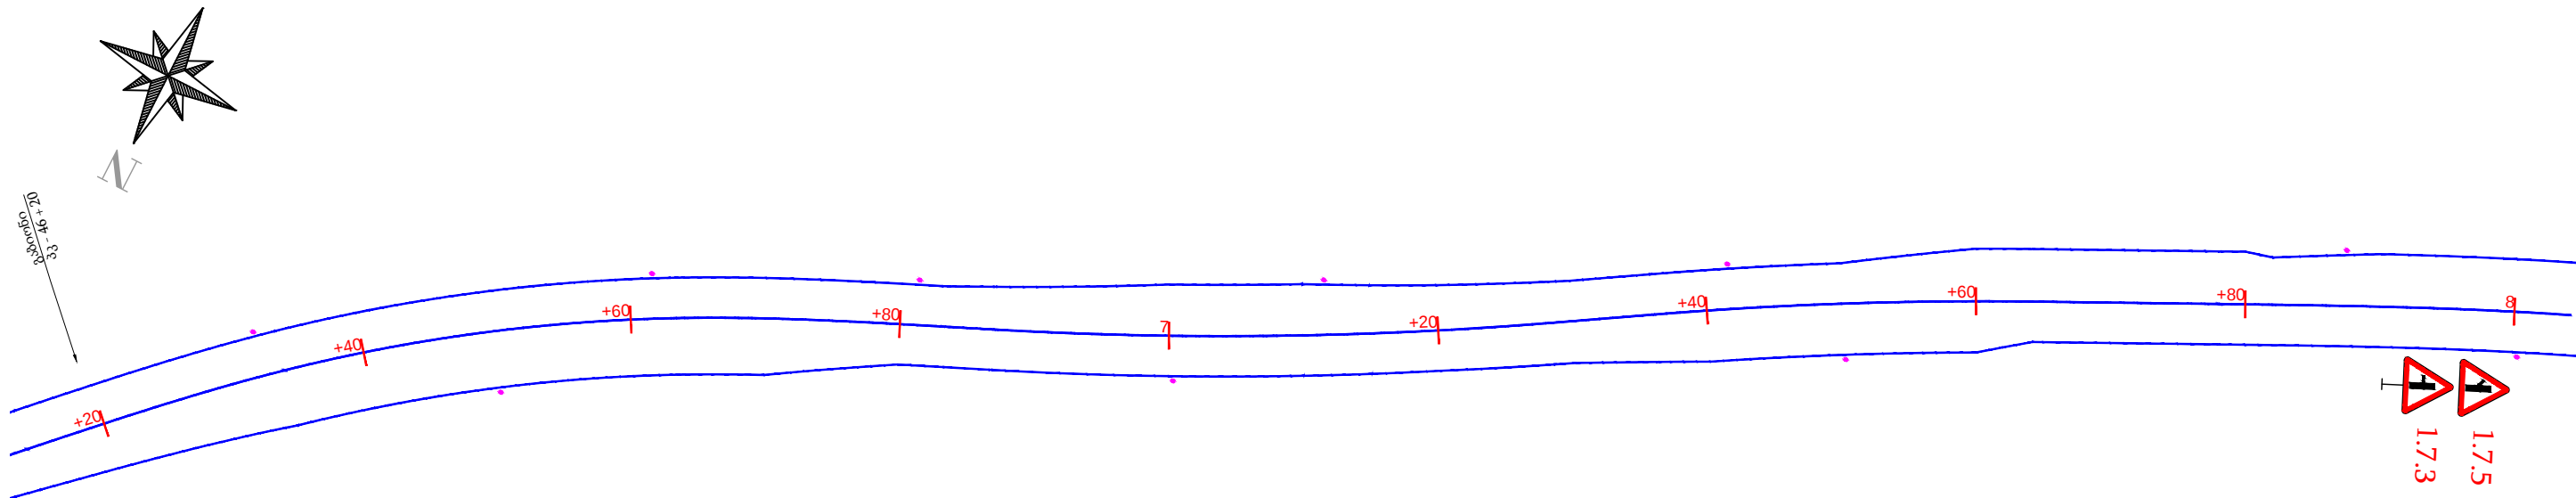


შენიშვნა:
კორიკონტალური მონიშვნა ღერძზე და ნაპირებზე ხორციელდება ტიპური 1.1 მონიშვნით
მოცულობები მოცემულია შესაბამის უწყისში

	დაამკვეთი: საქართველოს რეპრონაულოური განვითარების და ინფრასტრუქტურის სამინისტროს საავტომობილო გზების დეპარტამენტი	ობიექტის დასახელება შიდასახელმწიფოებრივი მნიშვნელობის (მ-122) ლენტეხი-გაგარის საავტომობილო გზის კმ 1+000-კმ 7+000 მონაკვეთის რეაბილიტაცია	დირექტორი: თ. კუხიანიძე 	შეამოწმა: ო. აბაშიძე 	საგზაო ნიშნებისა და მონიშვნების განლაგების სქემა პკ 46+20 პკ 49+80	
	შემსრულებელი: შპს „აბსოლუტ სერვისი“; სკ 205256523 ქ. თბილისი, ხერბიანის №37 ტელ: +995 322 544882 Info@absoluteservice.ge; Infoabsoluteservice@gmail.com		პროექტის შთ. ინჟინერი: დ. კვარაცხელია 	შეამოწმა: ვ. ჯღამია 	მასშტაბი: 1:500 თარიღი: 28/09/2020	ნახაზის ორიგინალური ზომა: A-3 420X247 ნახაზის №: 11-18

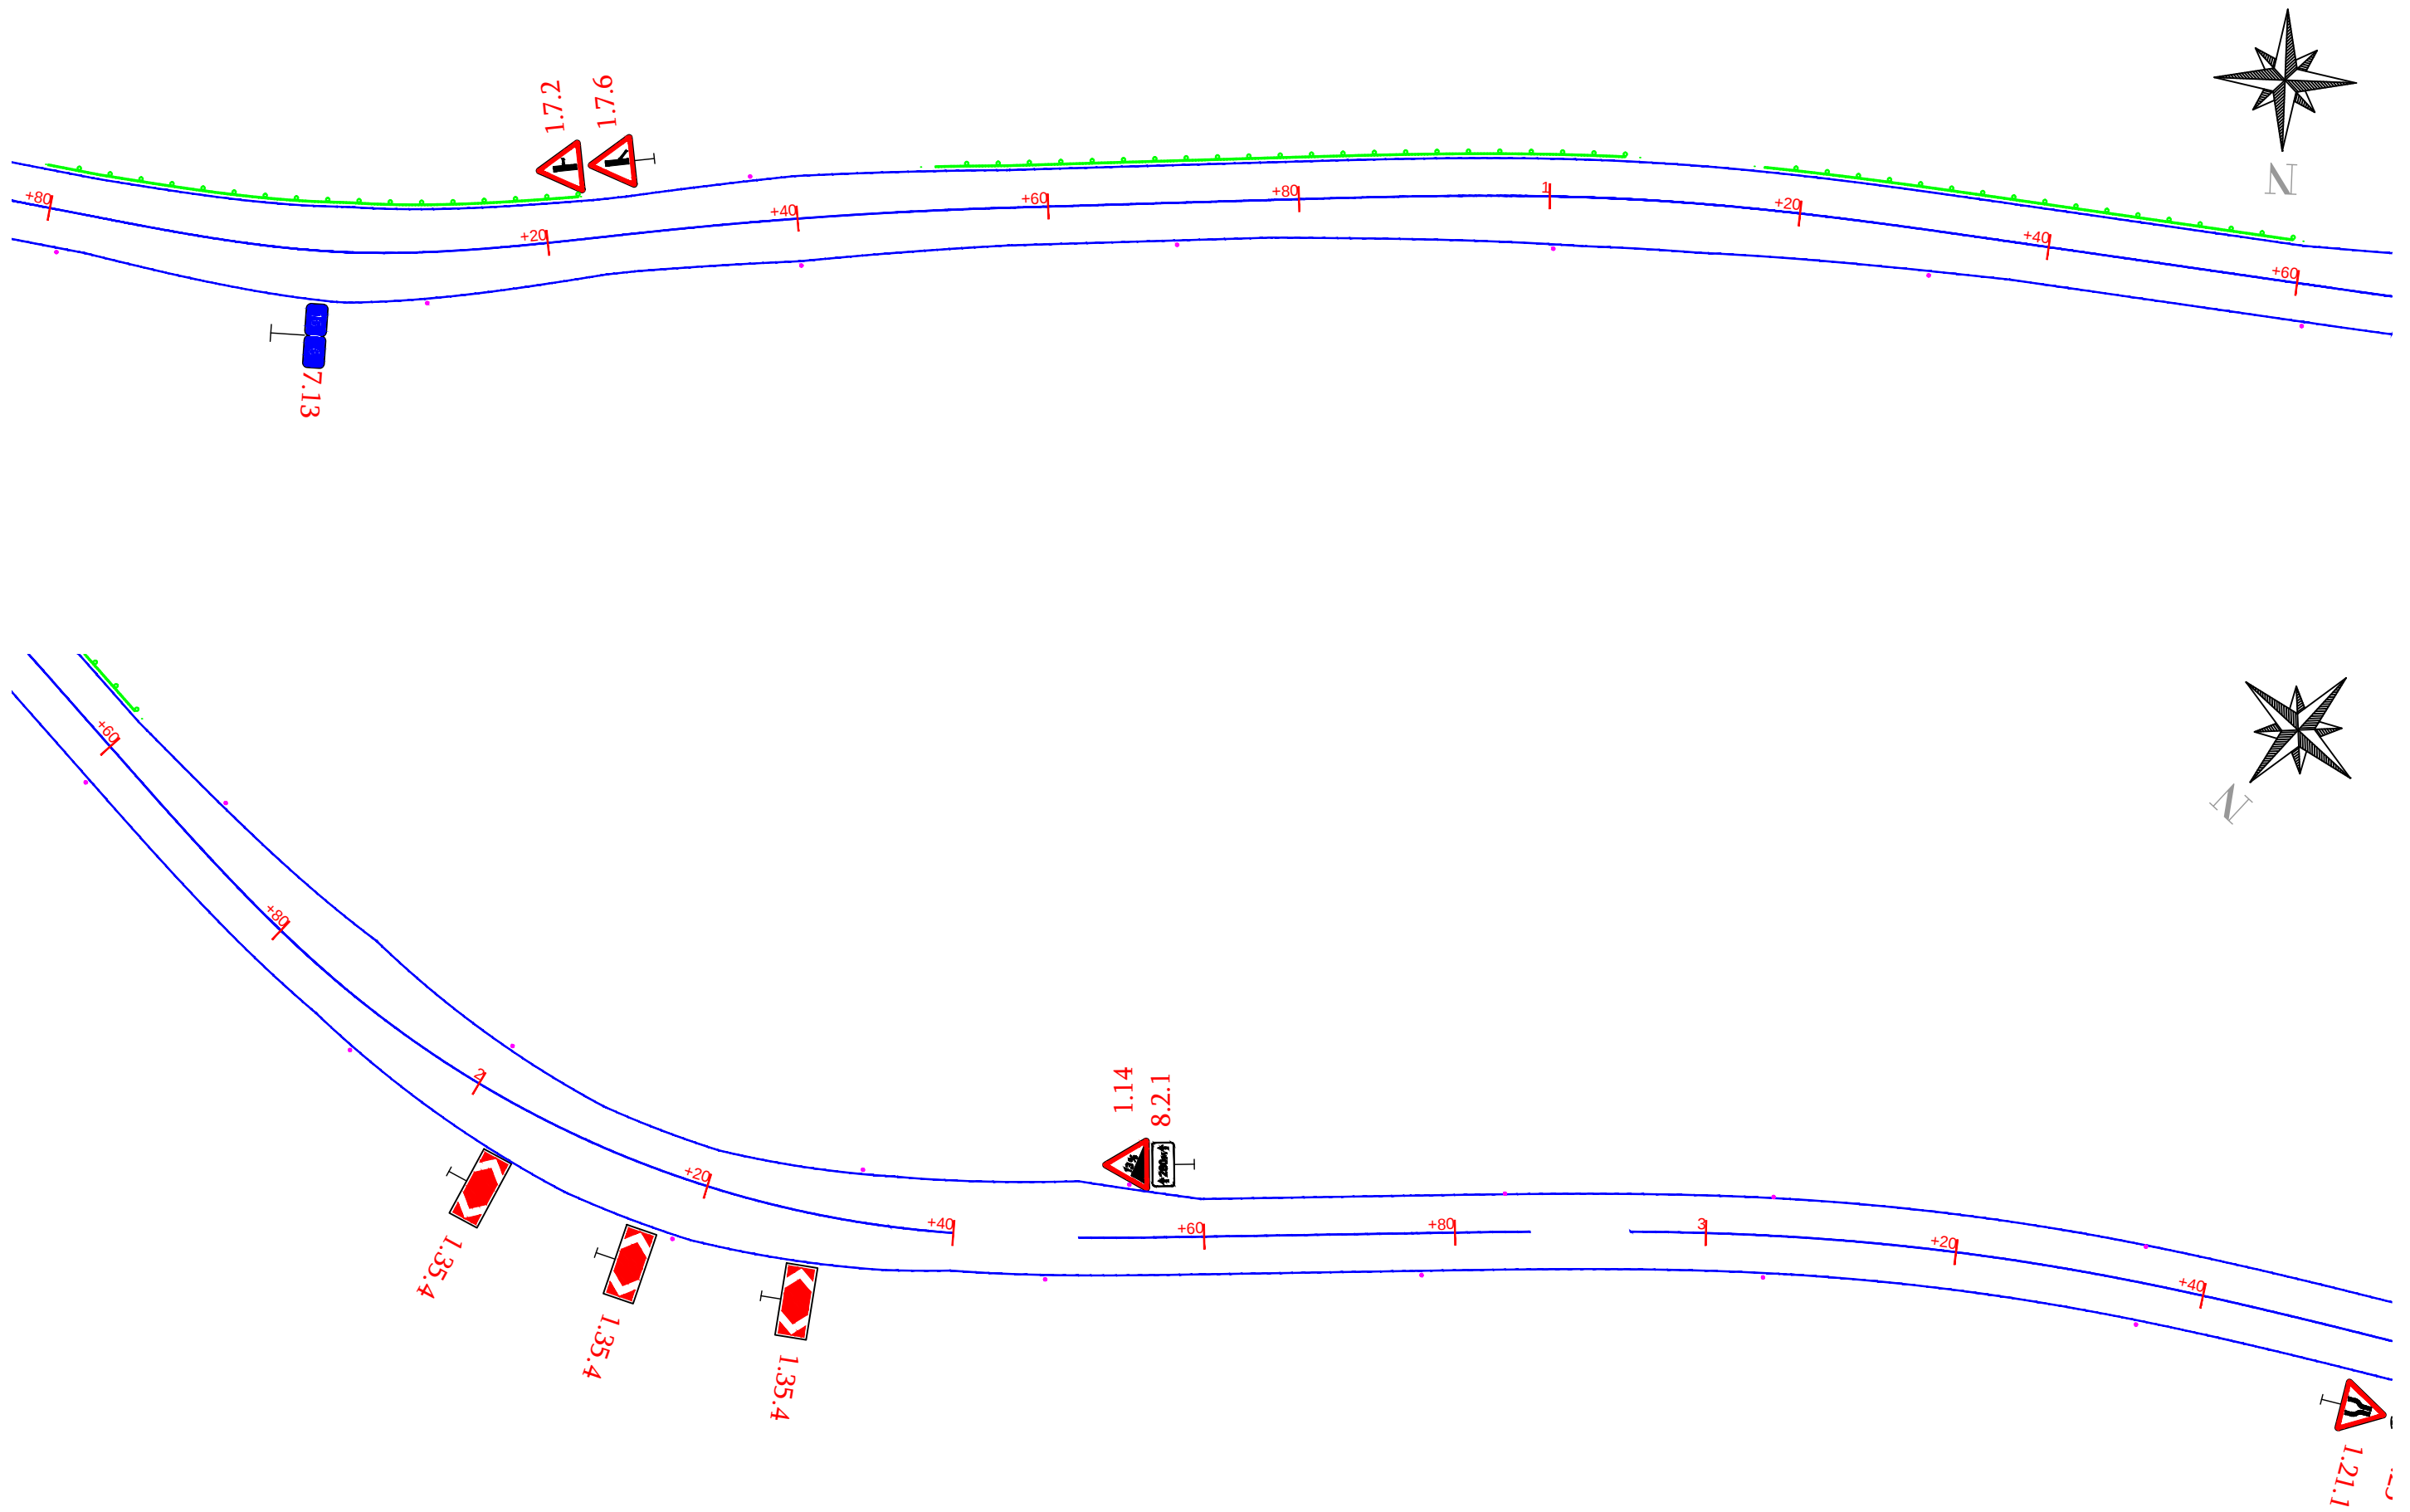

  	დამკვეთი: საქართველოს რეგიონალური განვითარების და ინფრასტრუქტურის სამინისტროს საავტომობილო გზების დეპარტამენტი	ობიექტის დასახელება შიდასახელმწიფოებრივი მნიშვნელობის (მ-122) ლენტეხი-გაგარის საავტომობილო გზის კმ 1+000-კმ 7+000 მონაკვეთის რეაბილიტაცია	დირექტორი: თ. კუხიანიძე 	შეამოწმა: ო. აბაშიძე 	საგზაო ნიშნებისა და მონიშვნების განლაგების სქემა კპ 49+80 კპ 53+40	
	შემსრულებელი: შპს „აბსოლუტ სერვისი“; სპ 205256523 ქ. თბილისი, ხერბიანის №37 ტელ: +995 322 544882 Info@absoluteservice.ge; Infoabsoluteservice@gmail.com		პროექტის შთ. ინჟინერი: დ. კვარაცხელია 	შეამოწმა: ვ. ჯღამია 	მასშტაბი: 1:500 თარიღი: 28/09/2020	ნახაზის ორიგინალური ზომა: A-3 420X247 ნახაზის №: 11-19

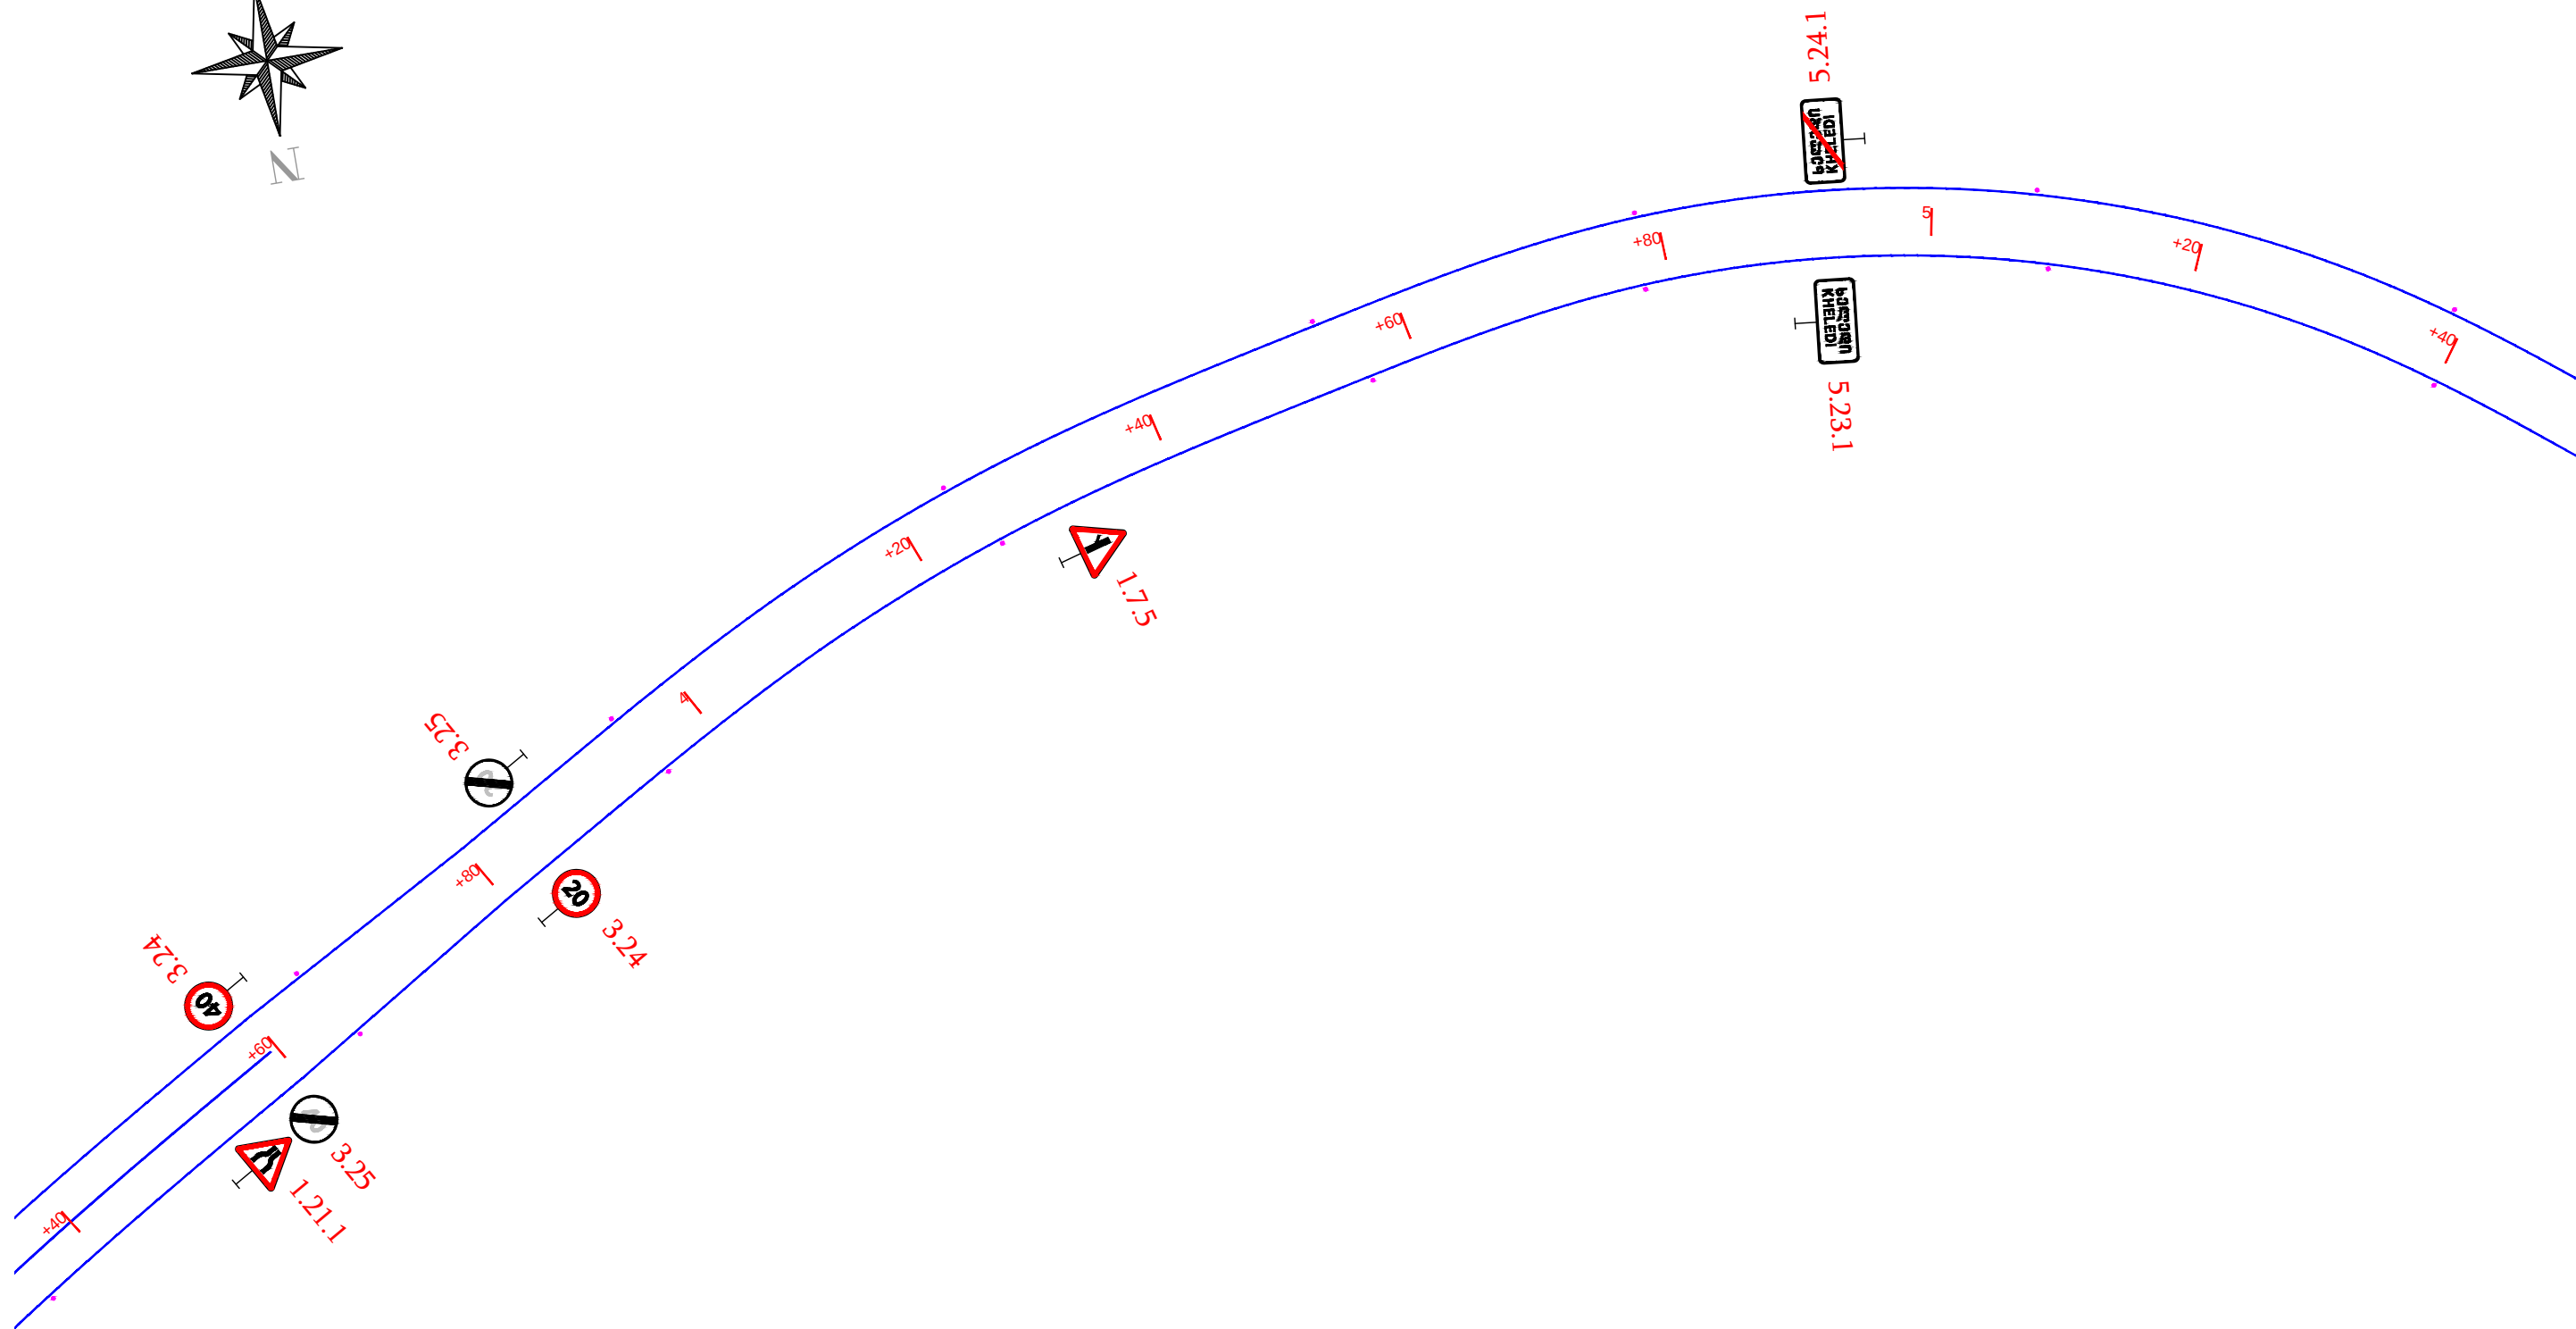

შიდასახელმწიფოებრივი მნიშვნელობის (შ-122)
 ლენტეხი-გაგარის საავტომობილო გზის კმ 1+000-კმ
 7+000 მონაკვეთის რეაბილიტაცია

an. 



დ. გვამასყვიძაძე

၇. သဒ္ဒါဉာဏ်

3.5


ნახაზის ორიგინალური ზომა: A-3 420X247	ნახაზის №: 11-20
--	------------------

თარიღი: 28/09/2020

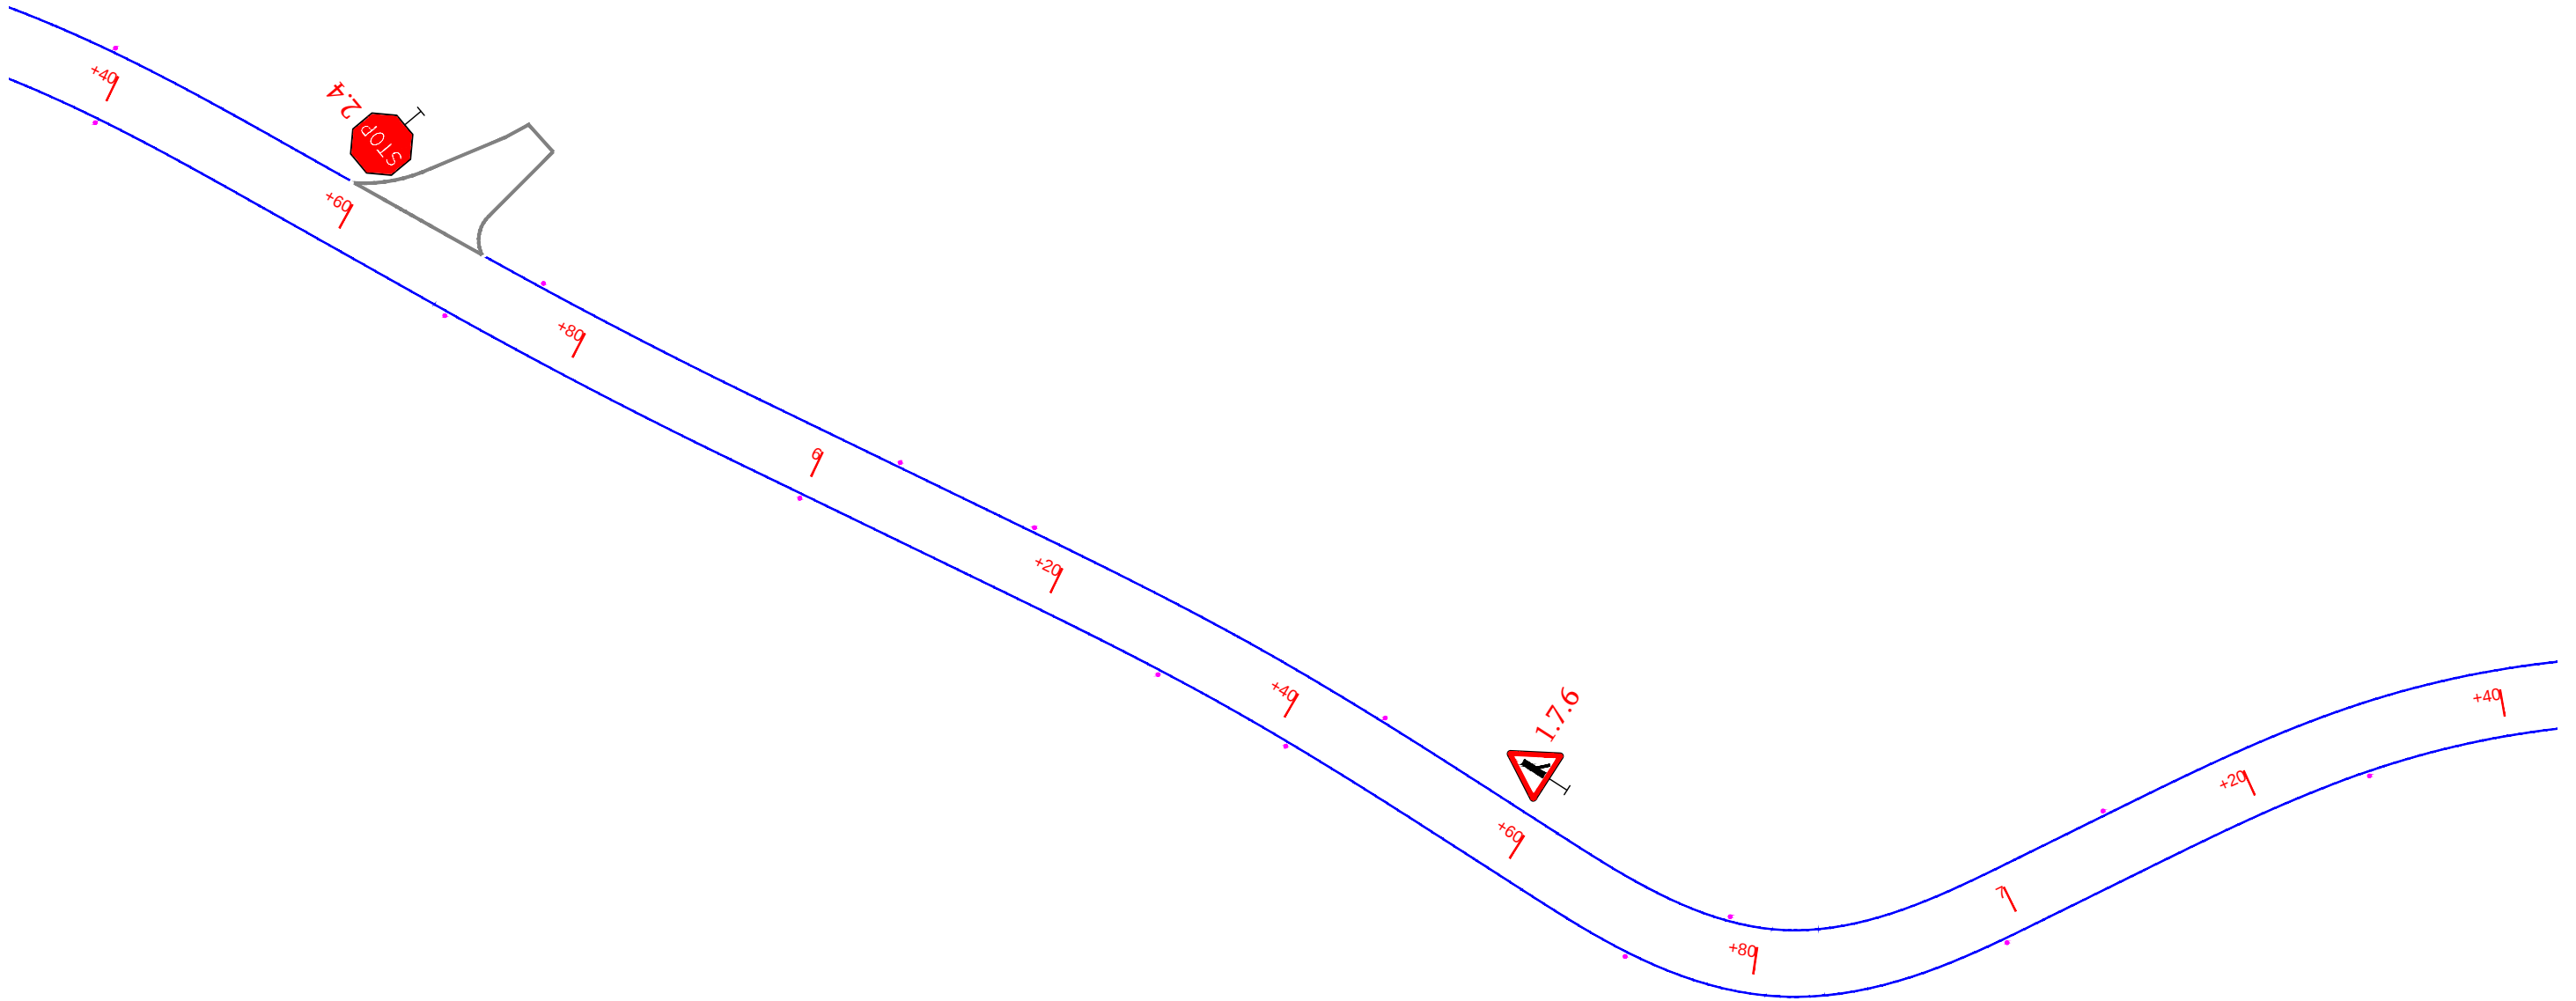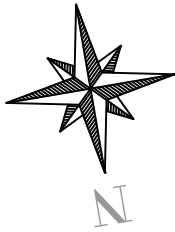


შენიშვნა:
კორიკონტაქტური მონიშვნა ღერძზე და ნაპირებზე ხორციელდება ტიპური 1.1 მონიშვნით
მოცულობები მოცემულია შესაბამის უწყისში

	დამკვეთი: საპარტეზოლოს რეპრონაურო განვითარების და ინფრასტრუქტურის სამინისტროს საავტომობილო გზების დეპარტამენტი	ობიექტის დასახელება შიდასახელმწიფოებრივი მნიშვნელობის (მ-122) ლენტეხი-გაგარის საავტომობილო გზის კმ 1+000-კმ 7+000 მონაკვეთის რეაბილიტაცია	დირექტორი: თ. კუხიანიძე	შეაღბნა: ო. აბაშიძე	საგზაო ნიშნებისა და მონიშვნების განლაგების სქემა პკ 55+40 პკ 57+40	
	შემსრულებელი: შპს „აბსოლუტ სერვისი“; სკ 205256523 ძ. თბილისი, ხერბიანის №37 ტელ: +995 322 544882 info@absoluteservice.ge ; infoabsoluteservice@gmail.com		პროექტის შთ. ინჟინერი: დ. კვარაცხელია	შეამოწმა: ვ. ჯღამია	მასშტაბი: 1:500	თარიღი: 28/09/2020
				ნახაზის ორიგინალური ზომა: A-3 420X247	ნახაზის №: 11-21	

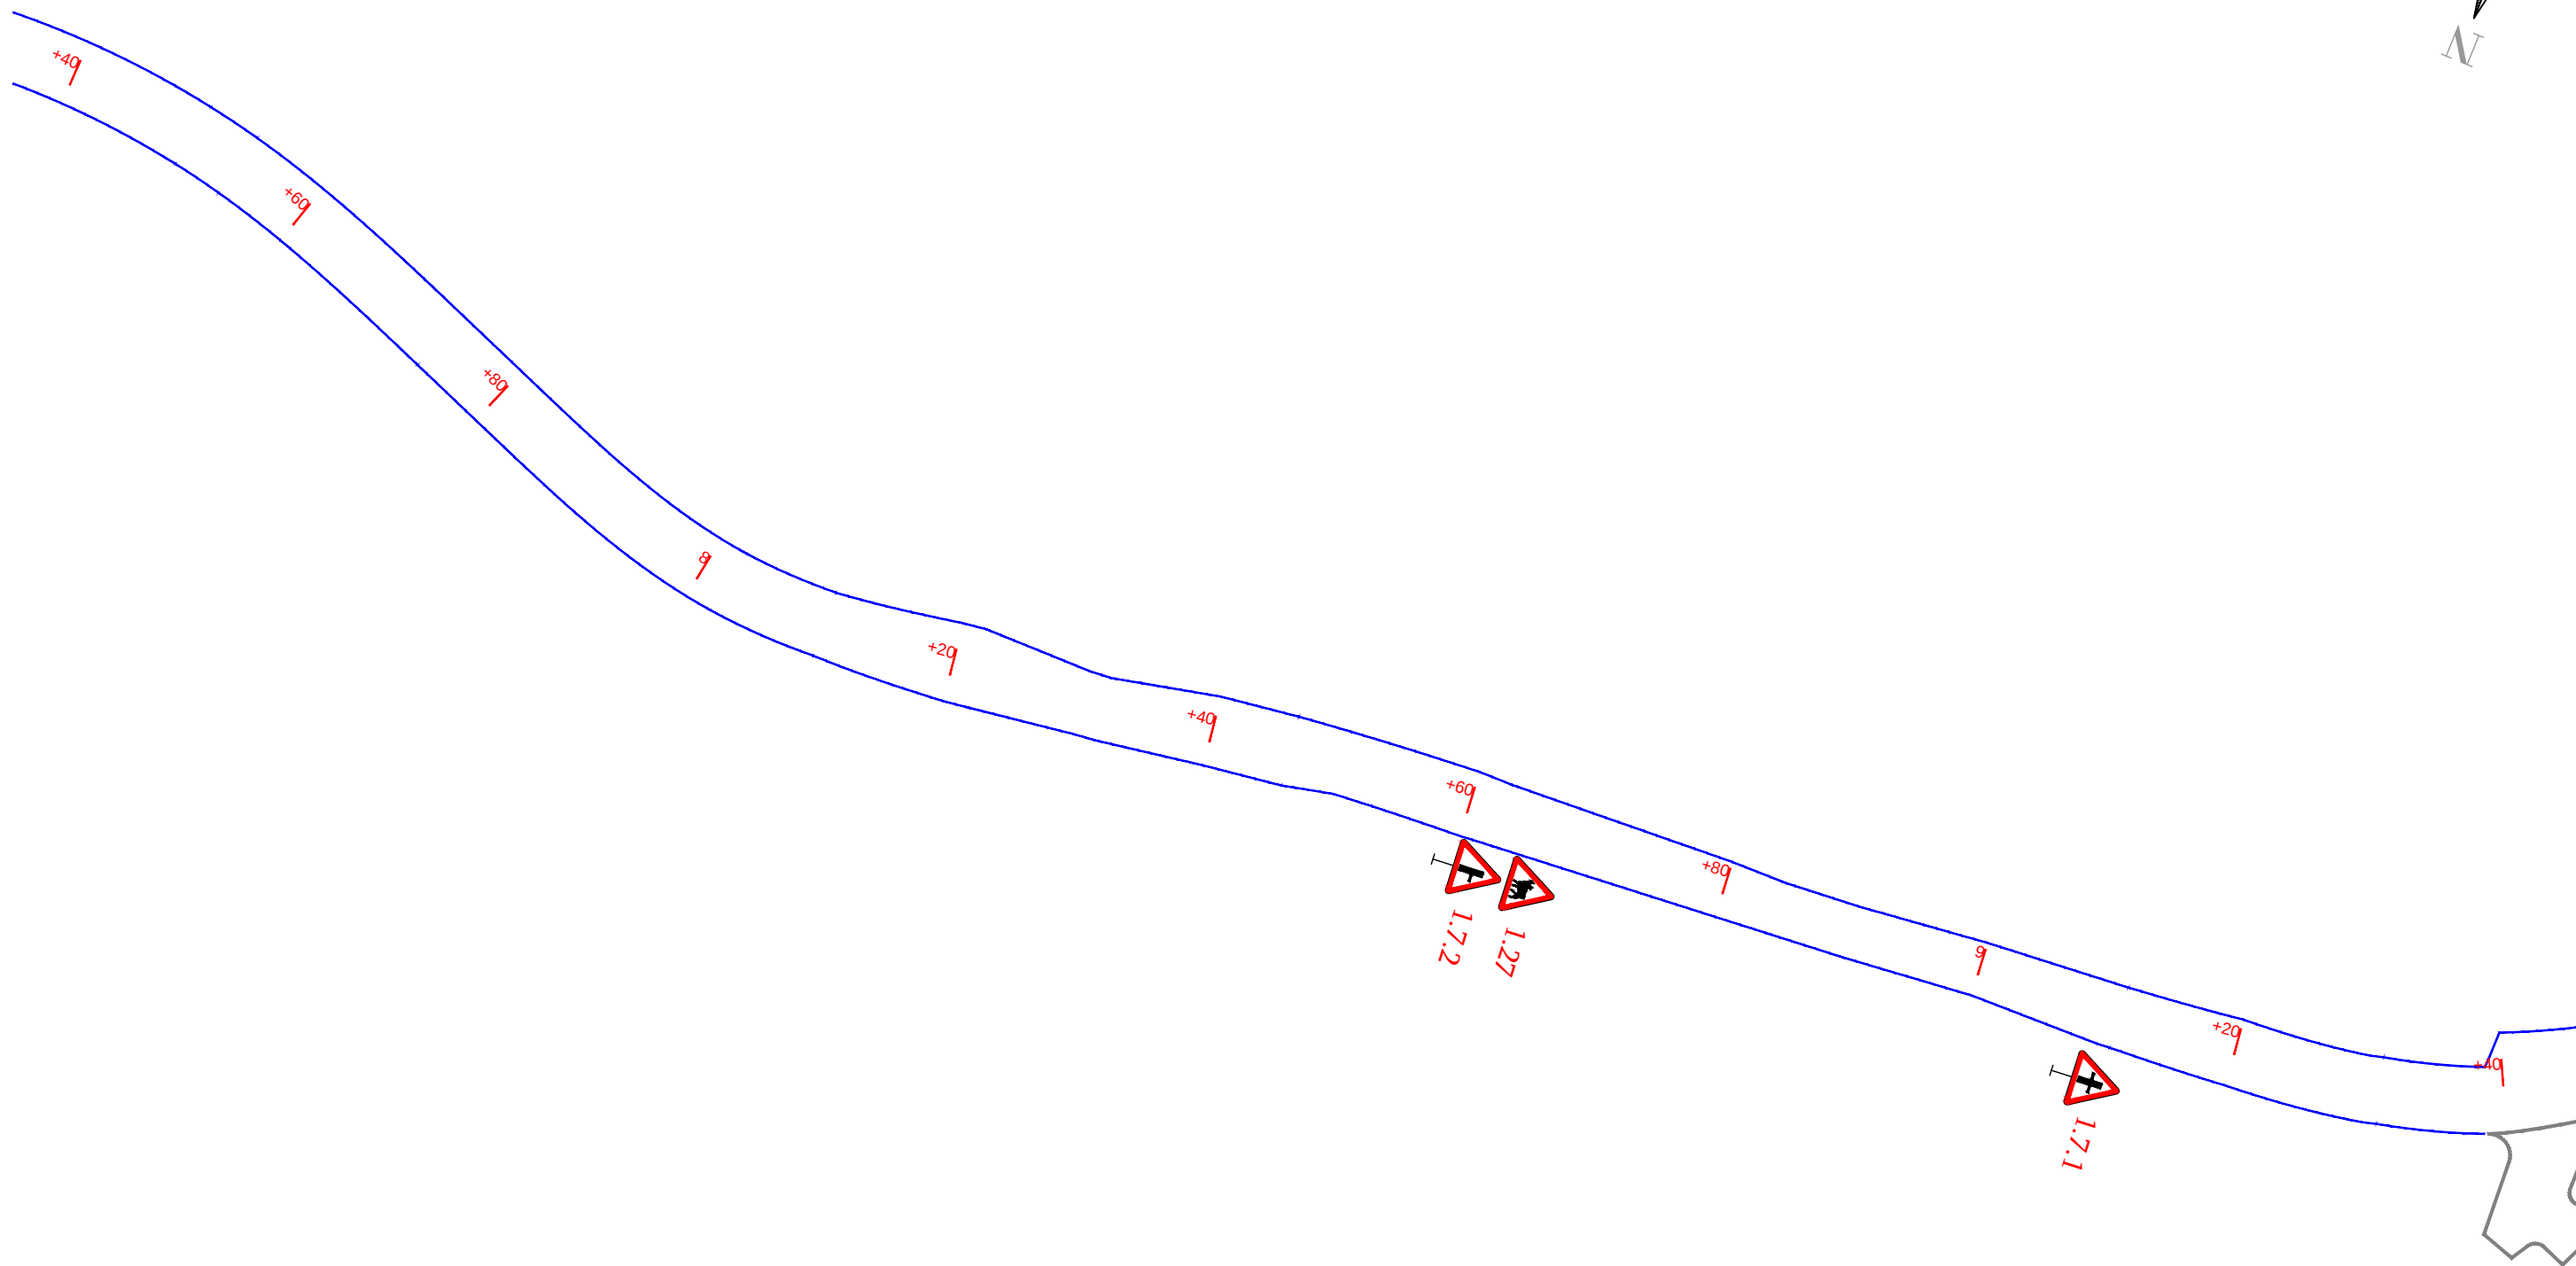

შენიშვნა:
კორიზონტალური მონიშვნა ღერძზე და ნაპირებზე ხორციელდება ტიპური 1.1 მონიშვნით
მოცულობები მოცემულია შესაბამის უწყისში

	დამკვეთი: საქართველოს რეგიონალური განვითარების და ინფრასტრუქტურის სამინისტროს საავტომობილო გზების დეპარტამენტი	ობიექტის დასახელება შიდასახელმწიფოებრივი მნიშვნელობის (მ-122) ლენტეხი-გაგარის საავტომობილო გზის კმ 1+000-კმ 7+000 მონაკვეთის რეაბილიტაცია	დირექტორი: თ. კუხიანიძე 	შეაღბნა: ო. აბაშიძე 	საგზაო ნიშნებისა და მონიშვნების განლაგების სქემა პკ 57+40 პკ 59+40	
					მასშტაბი: 1:500	თარიღი: 28/09/2020
	შემსრულებელი: შპს „აბსოლუტ სერვისი“; სკ 205256523 ძ. თბილისი, ხერბიანის №37 ტელ: +995 322 544882 info@absoluteservice.ge ; infoabsoluteservice@gmail.com		პროექტის შთ. ინჟინერი: დ. კვარაცხელია 	შეამოწმა: ვ. ჯღამია 	ნახაზის ორიგინალური ზომა: A-3 420X247	ნახაზის №: 11-22

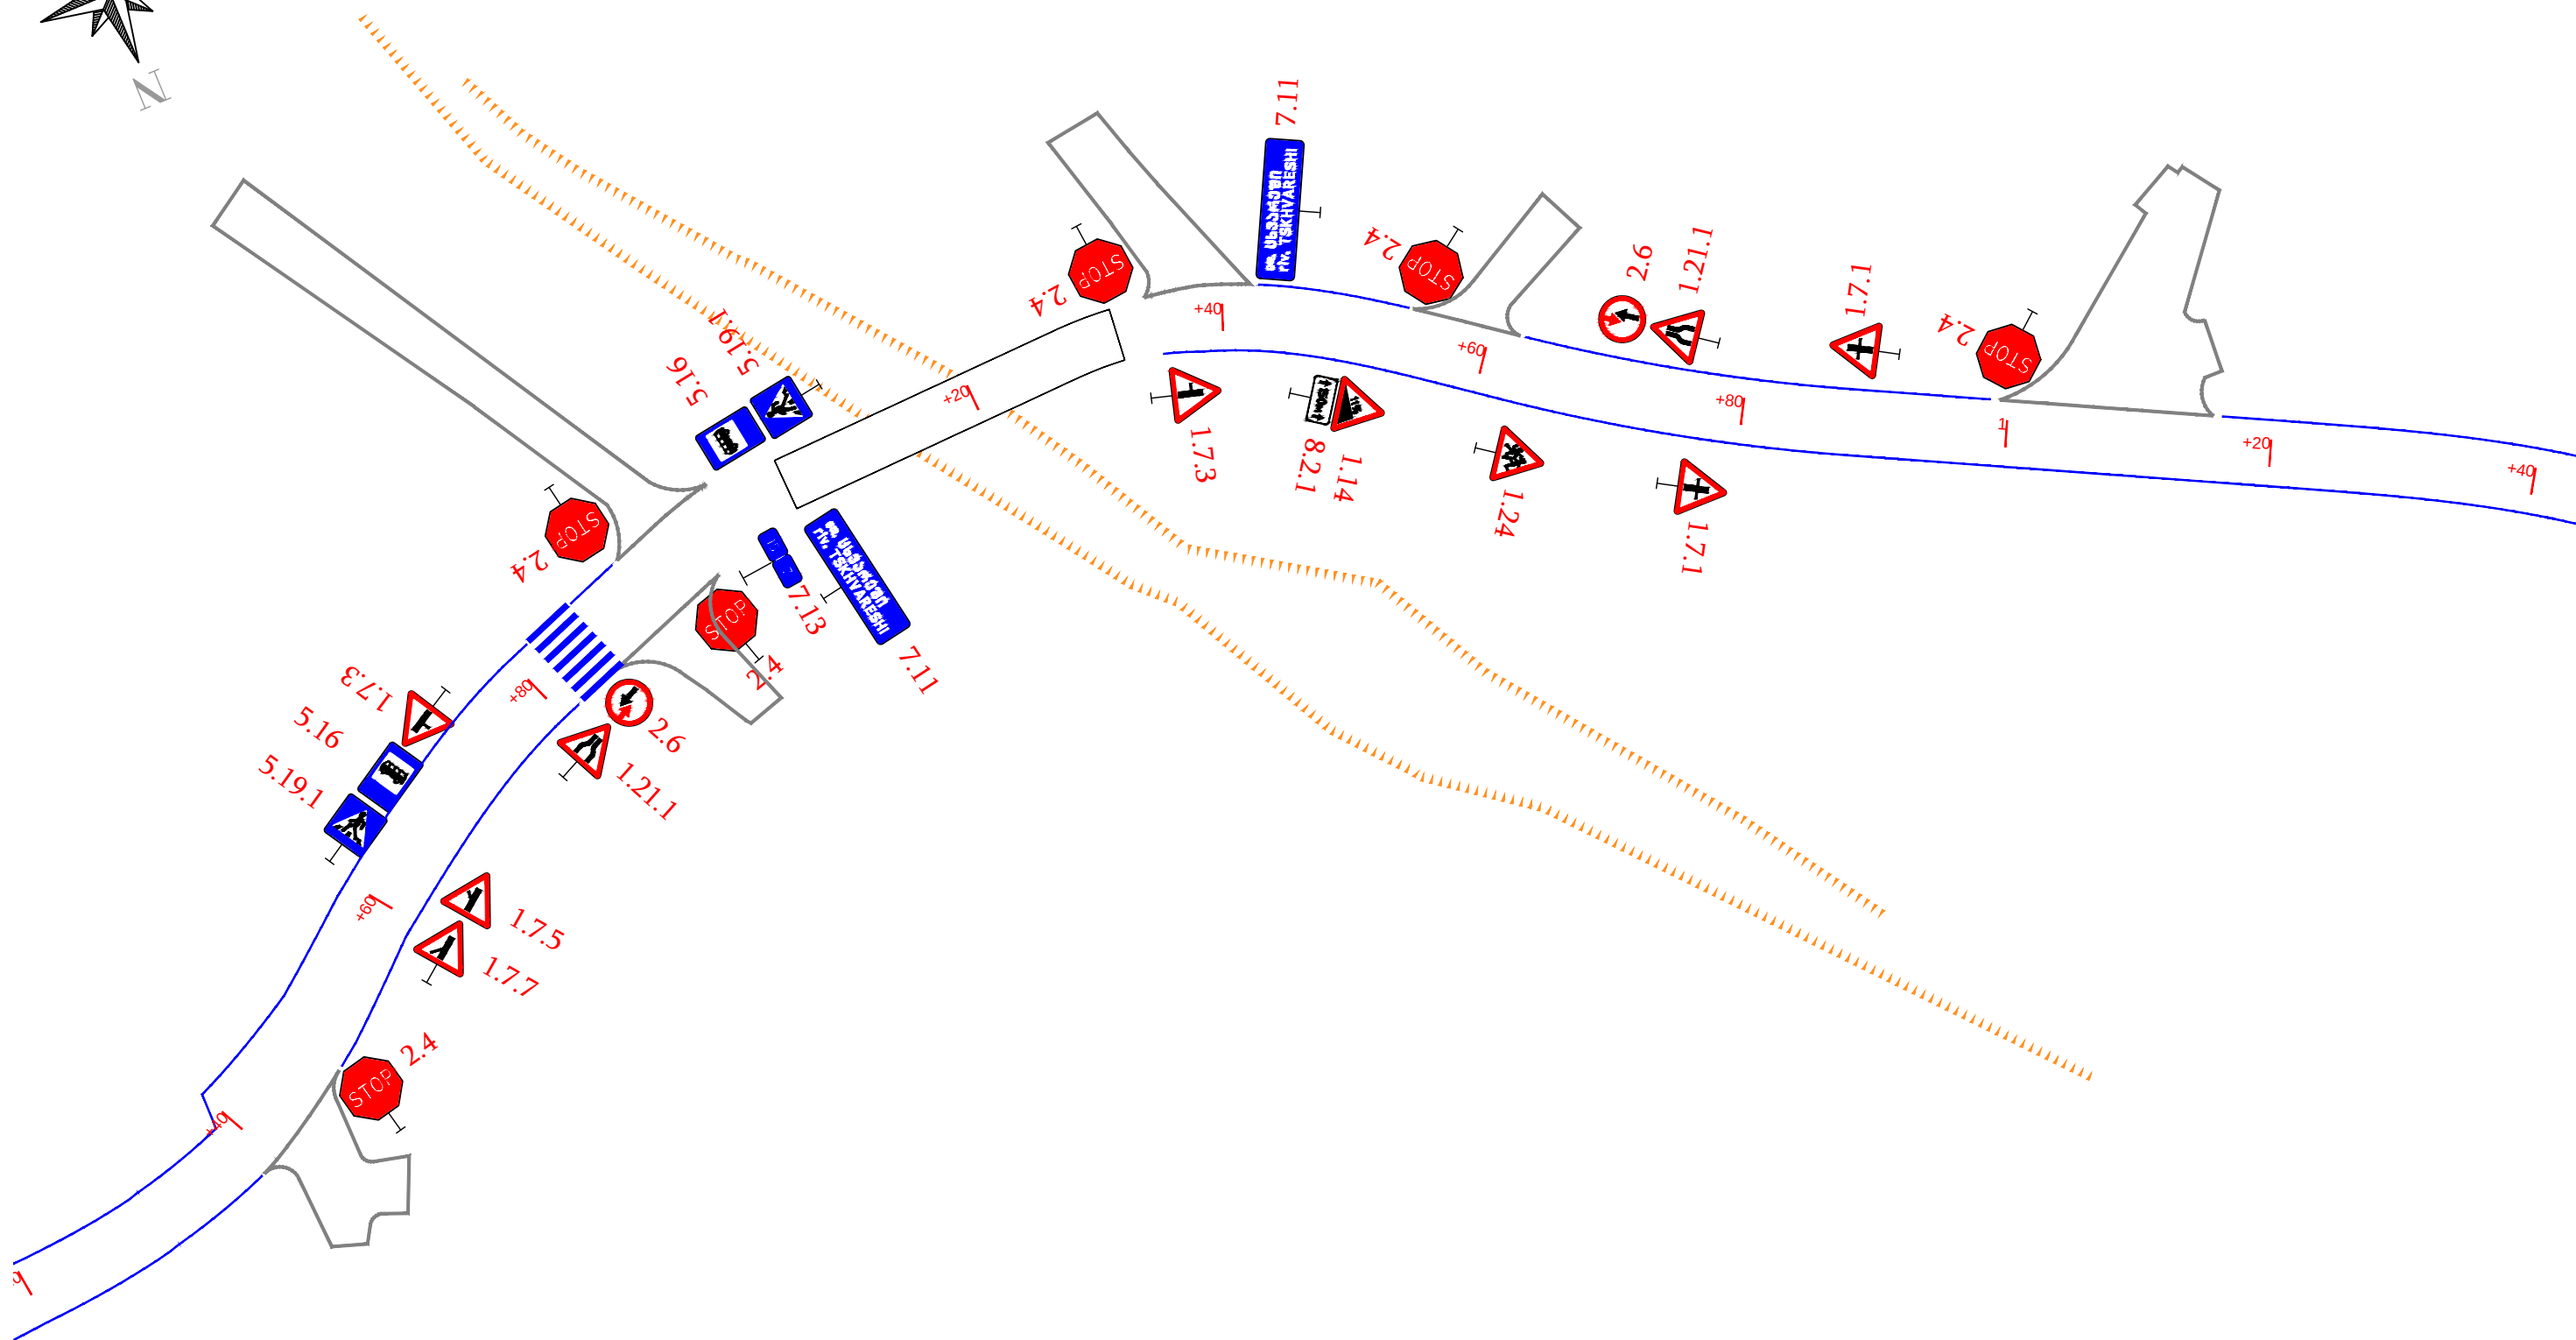

შენიშვნა:
კორიკონტაქტური მონიშვნა ღერძზე და ნაპირებზე ხორციელდება ტიპური 1.1 მონიშვნით
მოცულობები მოცემულია შესაბამის უწყისში



დამკვეთი:
საპარტოვო რეპროდუქციული განვითარების
და ინფრასტრუქტურის სამინისტროს
საავტომობილო გზების დეპარტამენტი



შემსრულებელი:
შპს „აბსოლუტ სერვისი“, სპ 205256523
ქ. თბილისი, ხეობის №37
ტელ: +995 322 544882
info@absoluteservice.ge; infoabsoluteservice@gmail.com

ობიექტის დასახელება

შიდასახელმწიფოებრივი მნიშვნელობის (შ-122)
ლენტეხი-გაგარის საავტომობილო გზის კმ 1+000-კმ
7+000 მონაკვეთის რეაბილიტაცია

დირექტორი:
თ. კუბიანძე

თ. კუბიანძე

პროექტის შთ. ინჟინერი:
დ. კვარაცხელია

დ. კვარაცხელია

შეამოწმა:
თ. აბაშიძე

თ. აბაშიძე

შეამოწმა:
ვ. ჯღამია

ვ. ჯღამია



საგზაო ნიშნებისა და მონიშვნების განლაგების სქემა
კმ 59+40 კმ 61+40

მასშტაბი: 1:500

თარიღი: 28/09/2020

ნახაზის ორიგინალური ზომა:
A-3 420X247

ნახაზის №: 11-23

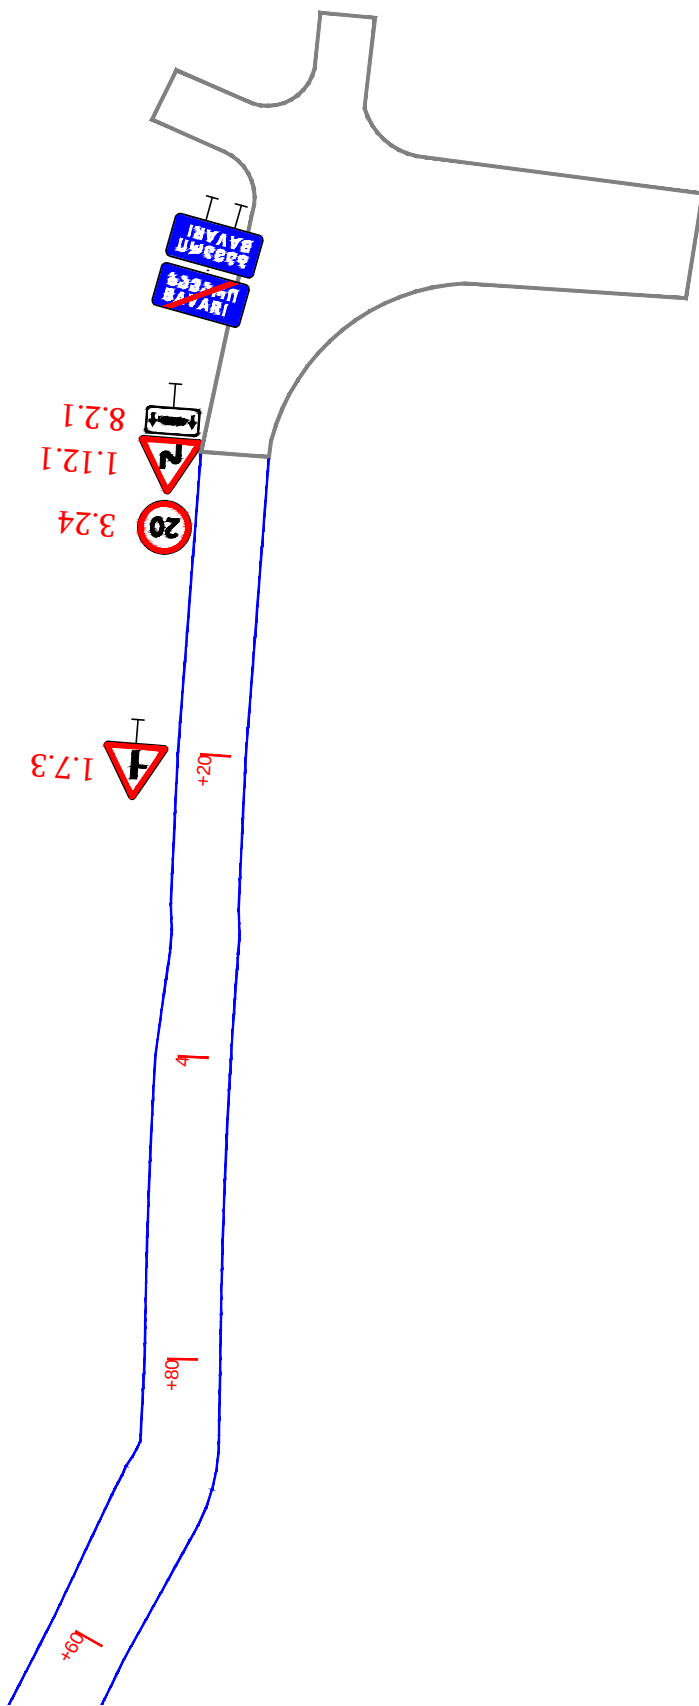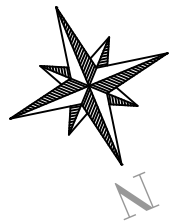

შენიშვნა:
კორიკონტალური მონიშვნა ღერძზე და ნაპირებზე ხორციელდება ტიპური 1.1 მონიშვნით
მოცულობები მოცემულია შესაბამის უწყისში



დამკვეთი:
საქართველოს რეგიონალური განვითარების
და ინფრასტრუქტურის სამინისტროს
საავტომობილო გზების დეპარტამენტი



შემსრულებელი:
შპს „აბსოლუტ სერვისი“; სპ 205256523
ქ. თბილისი, ხეობიანის №37
ტელ: +995 322 544882
info@absoluteservice.ge; infoabsoluteservice@gmail.com

ობიექტის დასახელება
შიდასახელმწიფოებრივი მნიშვნელობის (შ-122)
ლენტეხი-გაგარის საავტომობილო გზის კმ 1+000-კმ
7+000 მონაკვეთის რეაბილიტაცია

დირექტორი:
თ. კუხიანიძე

პროექტის შთ. ინჟინერი:
დ. კვარაცხელია

შეამოწმა:
თ. აბაშიძე


შეამოწმა:
ვ. ჯღამია

საგზაო ნიშნებისა და მონიშვნების განლაგების სქემა
პკ 63+60 პკ 64+40


მასშტაბი: 1:500
თარიღი: 28/09/2020

ნახაზის ორიგინალური ზომა:
A-3 420X247
ნახაზის №: 11-25



გერმაზა მოწყობისას

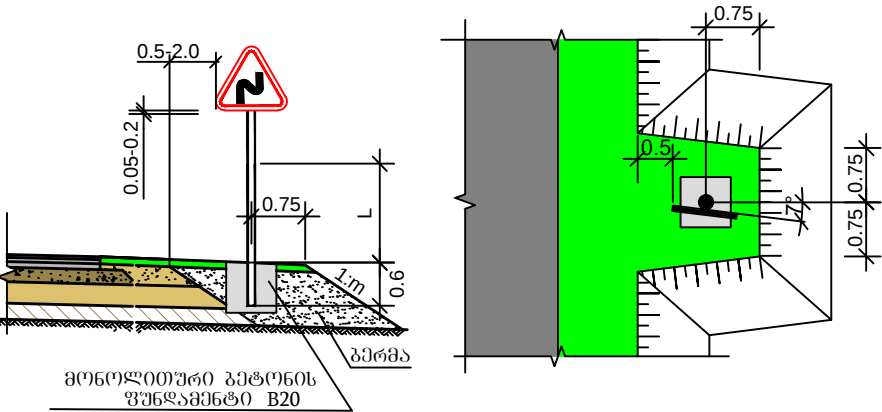




გვერდულზე მოწყობისას

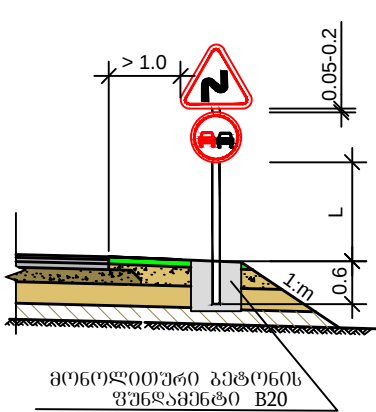




ინდივიდუალური საბზარ ნიშნის ღამენების ღებალი მასშტაბი 1:100

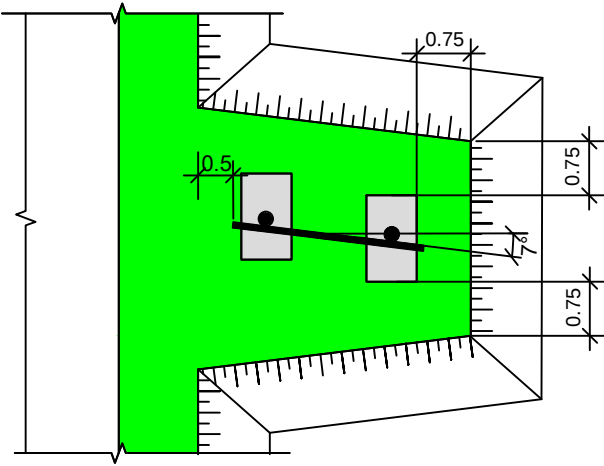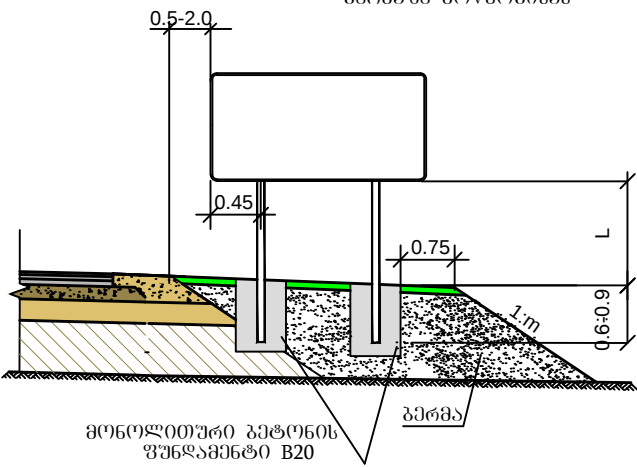

საბზარ ნიშნის კორპუსები და ღებარზე დამაბრების ღებალები

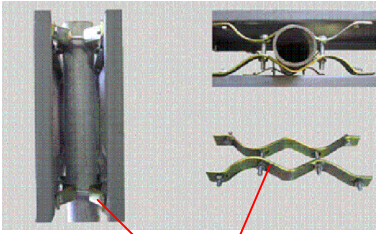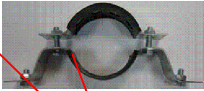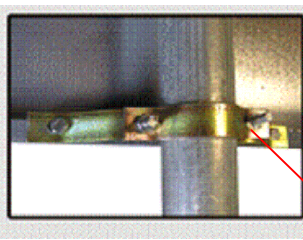

სამუშაო ღებარზე
D 76 მმ

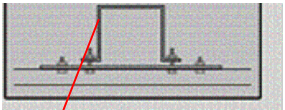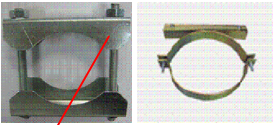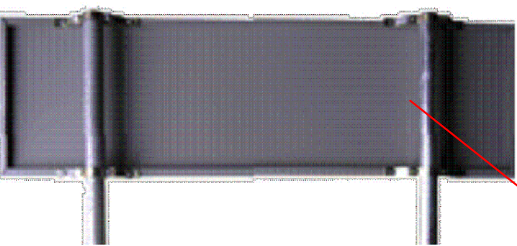


D 102 მმ

100X100 მმ

სამუშაო ღებარზე

გვერდულზე მოწყობისას

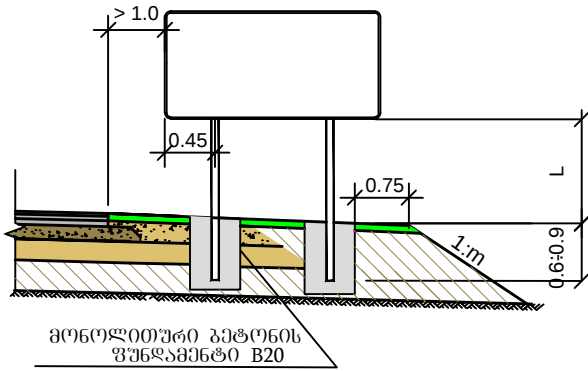

შენიშვნა:

- საბზარ ნიშნების დამზადება და ღამენება უნდა განხორციელდეს თანახმად საქართველოს კანონისა "საბზარ მოძრაობის შესახებ"-2014 წ. ГОСТ 14918-80, ГОСТ P 52289-2004, ГОСТ P 52290-2004 სტანდარტების მოთხოვნების შესაბამისად. საბზარ ნიშნების კორპუსები ეწყობა თუთიით გალვანოზირებული ლითონის პროფილისაგან, სისქით: სტანდარტული - 1.2 მმ, ინდივიდუალური - 1.5 მმ
- ფარებს გაანწიოთ ორგანო ტენილი სიხისტის წიგო, რაც ანიჭებს ფარს სიმტკიცეს და სისწორეს ფარების შიგნით მხარე უნდა შეიღებოს პოლიმერული მასლით.
- ფარებზე დატანული მძლეა შესაბამისი გამოსახულება დატანული უნდა იქნეს გალვანი ინტენსივობის პრიმული ტიპის ASTM D4956-13 III-IV, EN 12899-1:2007(სტ 36 12899-1:2010) RA2 კლასის წებვადი ფირით აკლიაგვის მეთოდით წინასწარ კლტერზე დატანული.
- ფირი უნდა შეესაბამებოდეს EN12899-1, BS 8408 ან ASTM D4956-09 სტანდარტებს.
- საბზარ ნიშნები მძლეა ლითონის მილისგან დამზადებულ ღებარზე BS EN 873 და BS EN 10210 სტანდარტების მოთხოვნების შესაბამისად, დიამეტრით 56-60 მმ სტანდარტული ნიშნებისათვის და 70-102 მმ ინდივიდუალური ნიშნებისათვის, კედლის სისქით 4 მმ, დასრული ე.წ. "ქუდით".
- მძლეა ზომა მოცემულია მებრეშო.



დამკვეთი:
საქართველოს რეგიონალური განვითარების
და ინფრასტრუქტურის სამინისტროს
საავტომობილო გზების დეპარტამენტი



შემსრულებელი:
შპს „აბსოლუტ სერვისი“, სპ 205256523
ქ. თბილისი, ხეობის №37
ტელ: +995 322 544882
Info@absoluteservice.ge; Infoabsoluteservice@gmail.com

ობიექტის დასახელება
შიდასახელმწიფოებრივი მნიშვნელობის (შ-122)
ლენტეხი-გაგარის საავტომობილო გზის კმ 1+000-კმ
7+000 მონაკვეთის რეაბილიტაცია

დირექტორი:
თ. კუხიანიძე

პროექტის მთ. ინჟინერი:
დ. კვარაცხელია

შეამოწმა:
თ. აბაშიძე

შეამოწმა:
ზ. ჯღამია


სტანდარტული და ინდივიდუალური საბზარ ნიშნების
ღამენების ტიპური სქემა

მასშტაბი:
ნახაზის ორიგინალური ზომა:
A-3 420X247


თარიღი:
28/09/2020

ნახაზის №:
12


ფასადი 1-2 მასშტაბი 1:50

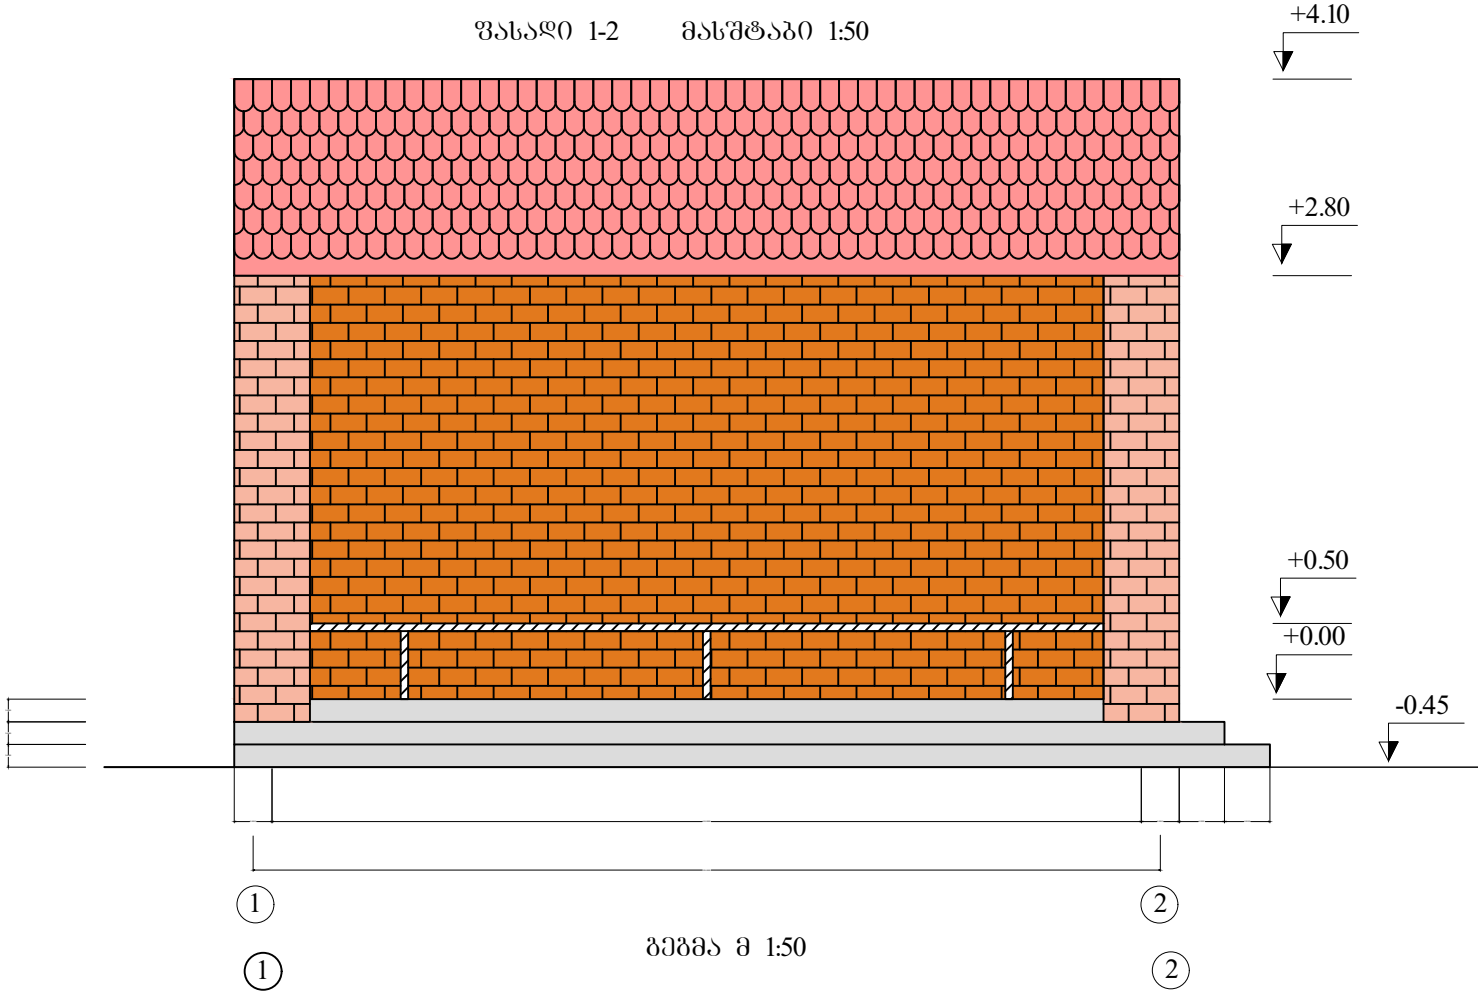

ფასადი ა-ბ მასშტაბი 1:50

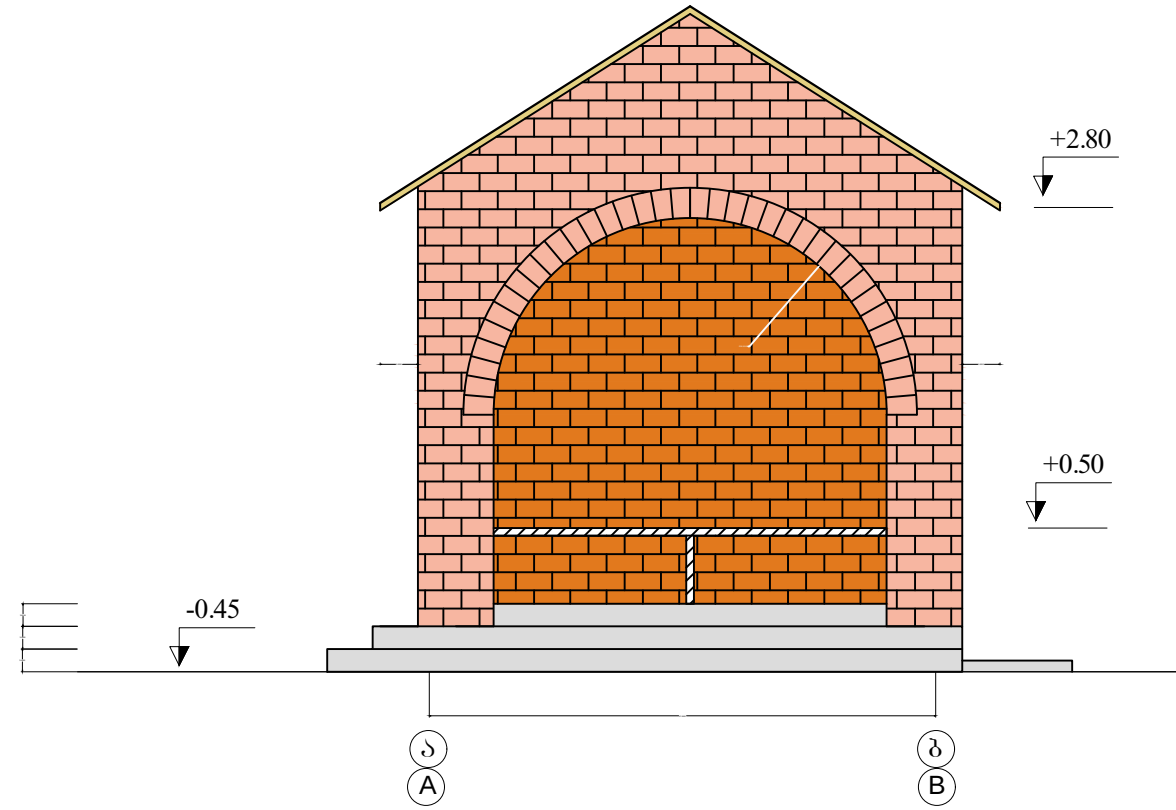


გეგმა მ 1:50

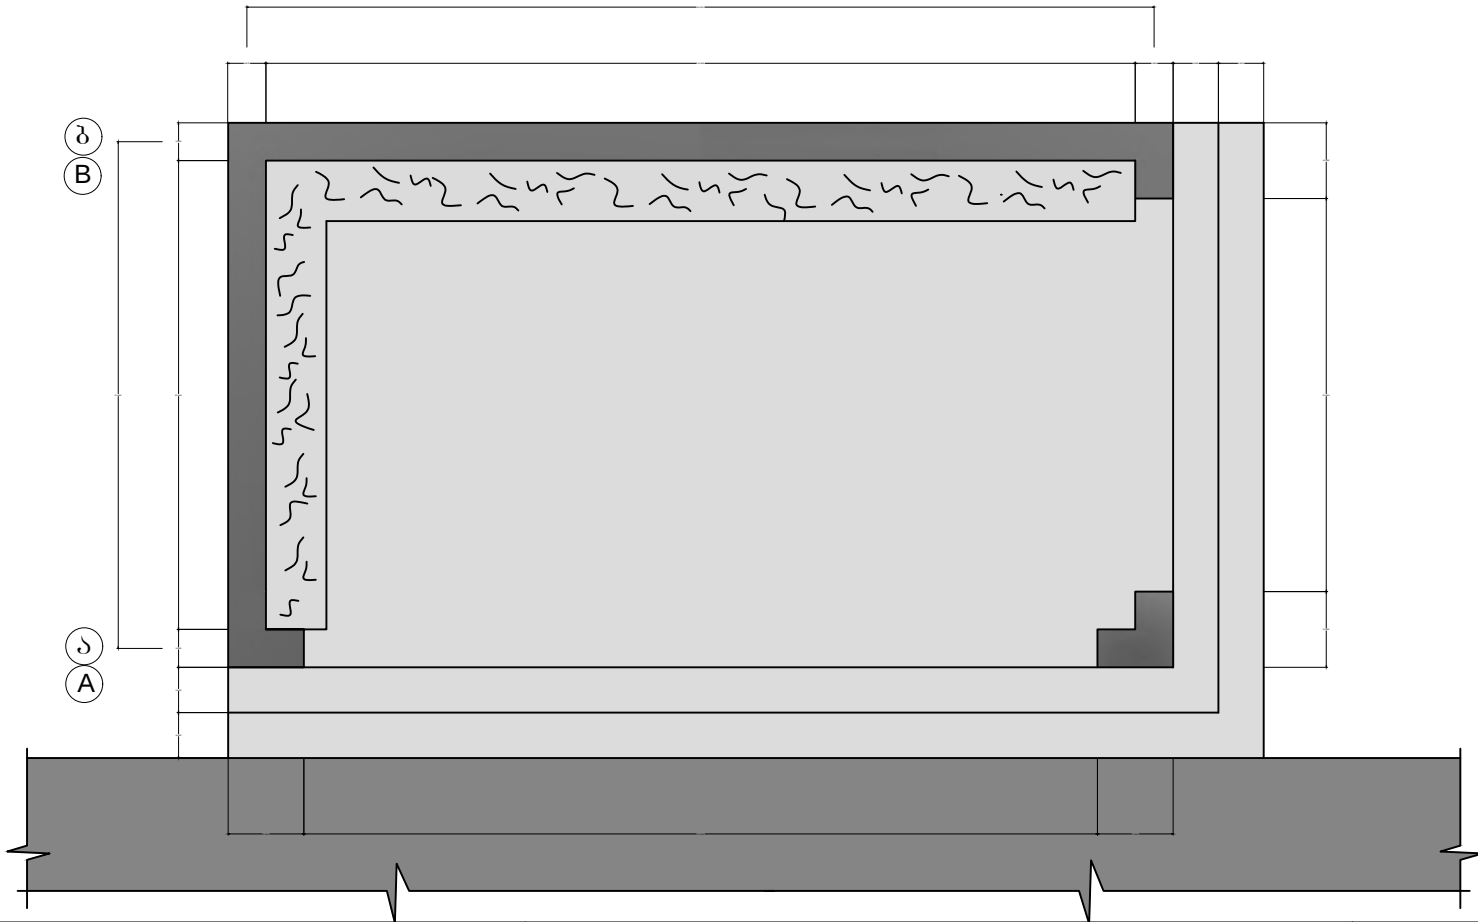

- შენიშვნა:
- 1. ავტოკავილიონის საპირკველი გათვალისწინებულია მონოლითური ბეტონისაგან.
 - 2. კედლები შენდება წითელი აგურით ნაპერის განაწივრებით.
 - 3. სახურავის მზიდი კონსტრუქცია არის ხის ნიჟნოვები.
 - 4. გურული ეწყობა კერამიკული კრამიტით ხის მოლარტყვავ.
 - 5. ზომები მოცემულია სმ-ში, ნიშნულები მ-ში.

 დამკვეთი: საქართველოს რეგიონალური განვითარების და ინფრასტრუქტურის სამინისტროს საავტომობილო გზების დეპარტამენტი შემსრულებელი: შპს „აბსოლუტ სერვისი“; სპ 205256523 ძ. თბილისი, ხერბიანის №37 ტელ: +995 322 544882 Info@absoluteservice.ge; Infoabsoluteservice@gmail.com	ობიექტის დასახელება შიდასახელმწიფოებრივი მნიშვნელობის (შ-122) ლენტეხი-გაგარის საავტომობილო გზის კმ 1+000-კმ 7+000 მონაკვეთის რეაბილიტაცია	დირექტორი: თ. კუხიანძე პროექტის მთ. ინჟინერი: დ. კვარაცხელია	შეამოწმა: თ. აბაშიძე შეამოწმა: მ. ჯღამაია	ავტოკავილიონის გეგმა ფასადი 1-2 და ფასადი ა-ბ	
				მასშტაბი: 1:50	თარიღი: 28/09/2020
				ნახაზის ორიგინალური ზომა: A-3 420X247	ნახაზის №: 13-1


საძირკვლის გეგმა მ. 1:50

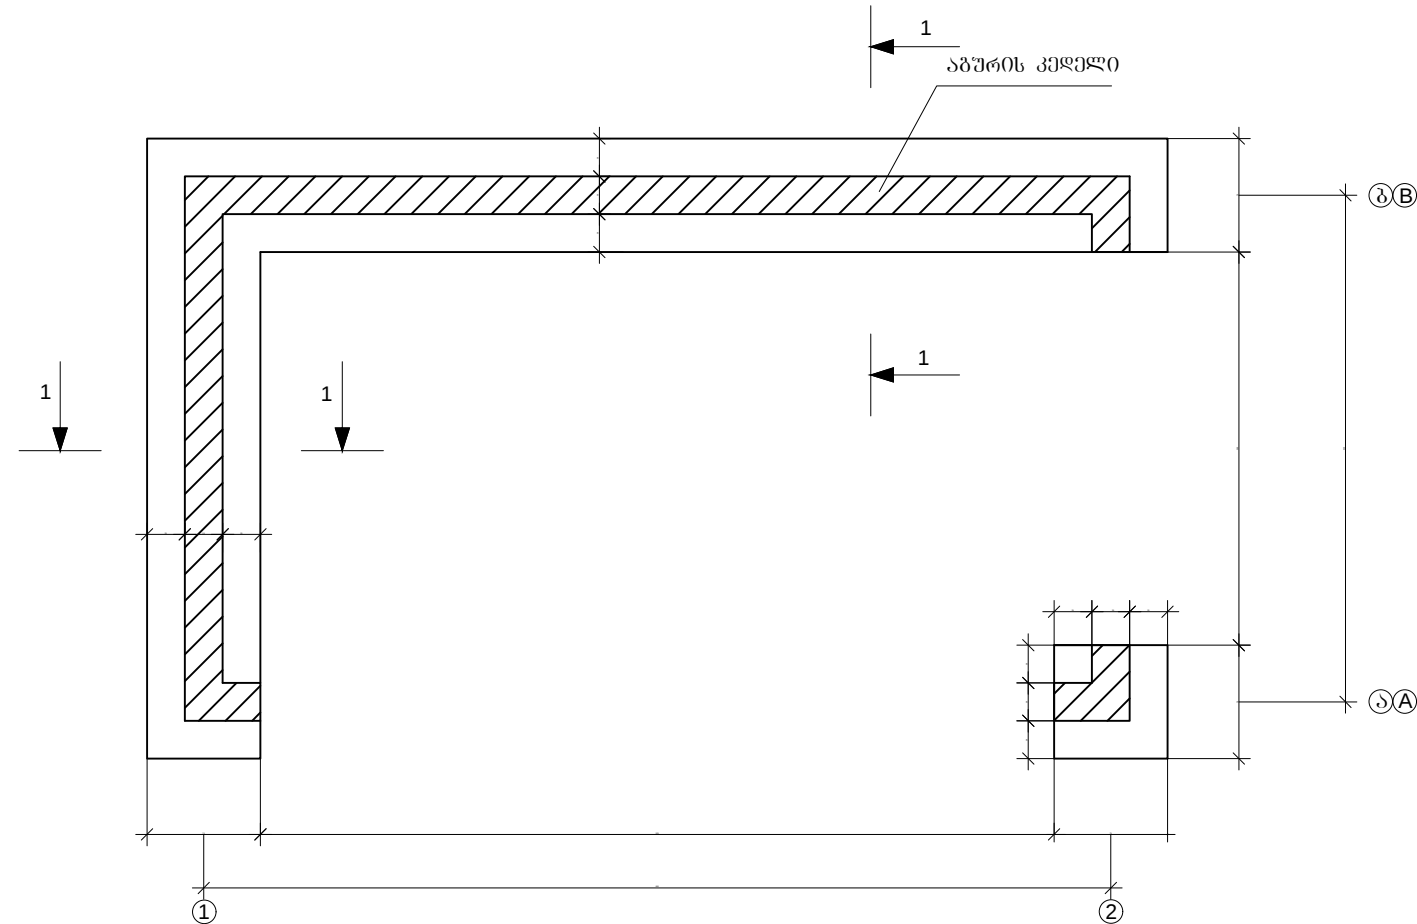

შენიშვნა:


1. საძირკველად მიღებულია მონოლითური ბეტონის ლენტური საძირკველი ბეტონის მარკით B15(M200)
2. კიბე ეწყობა მონოლითური ბეტონით B15(M200)
3. საძირკველსა და კიბის საფუძველზე ეწყობა ღორღის მომზადება $\delta - 5$ სმ.
4. ზომები მოცემულია იატაკის კონსტრუქციის მიხედვით, დანარჩენ ნახაზზე - სმ-ში, ნიშნულები - მ-ში

ბეტონის იატაკი - 19.8 მ² მ 1:10

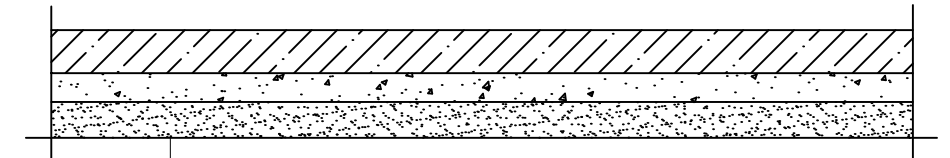

ბეტონის მომზადება	B7.5	80 მმ
ღორღი ჩატკენილი ბრუნტში		40 მმ
ბრუნტის ნაჰარი		330 მმ

1-1
მ. 1:50

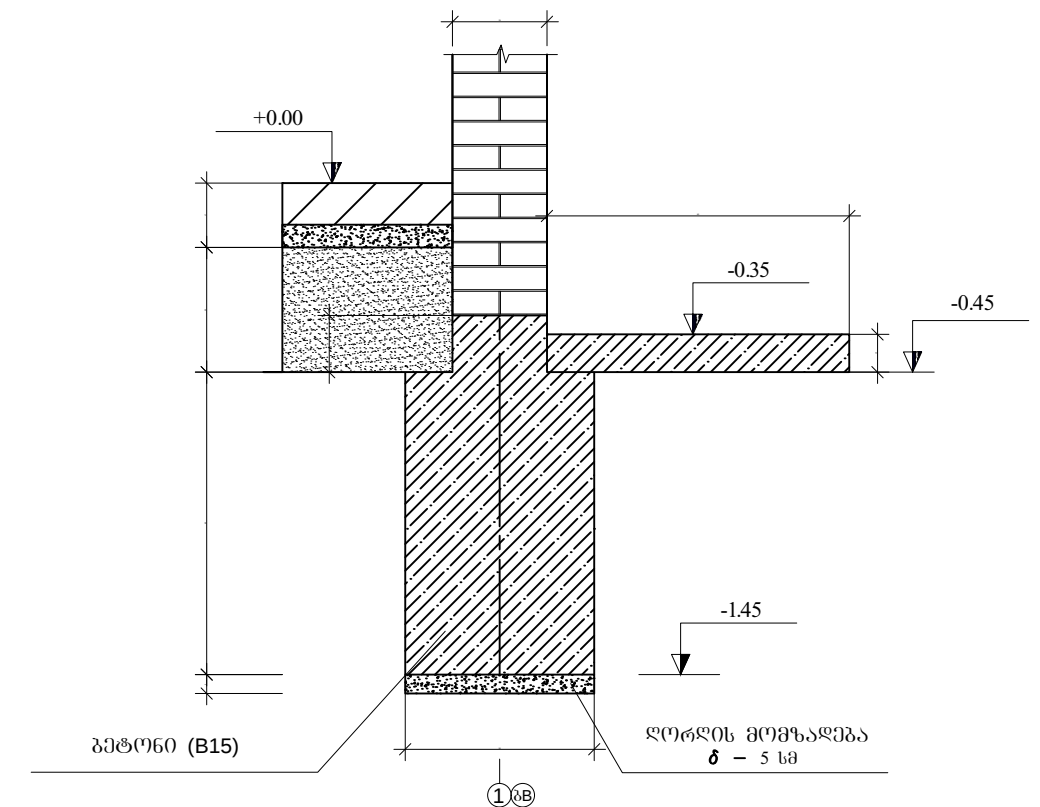

დამკვეთი:
საქართველოს რეგიონალური განვითარების
და ინფრასტრუქტურის სამინისტროს
საავტომობილო გზების დეპარტამენტი



შემსრულებელი:
შპს „აბსოლუტ სერვისი“, სპ 205256523
ქ. თბილისი, ხმელთაშენი №37
ტელ: +995 322 544882
Info@absoluteservice.ge; Infoabsoluteservice@gmail.com

ობიექტის დასახელება

შიდასახელმწიფოებრივი მნიშვნელობის (მ-122)
ლენტური-ბაგარის საავტომობილო გზის კმ 1+000-კმ
7+000 მონაკვეთის რეაბილიტაცია

დირექტორი:
თ. კუხიანიძე



პროექტის მთ. ინჟინერი:
დ. კვარაცხელია

შეამოწმა:
თ. აბაშიძე


შეამოწმა:
ვ. ჯღამია

ავტოგრაფიონის საძირკვლის გეგმა და ჭრილი

მასშტაბი:	1:50	თარიღი:	28/09/2020
ნახაზის ორიგინალური ზომა:	A-3 420X247	ნახაზის №:	13-2

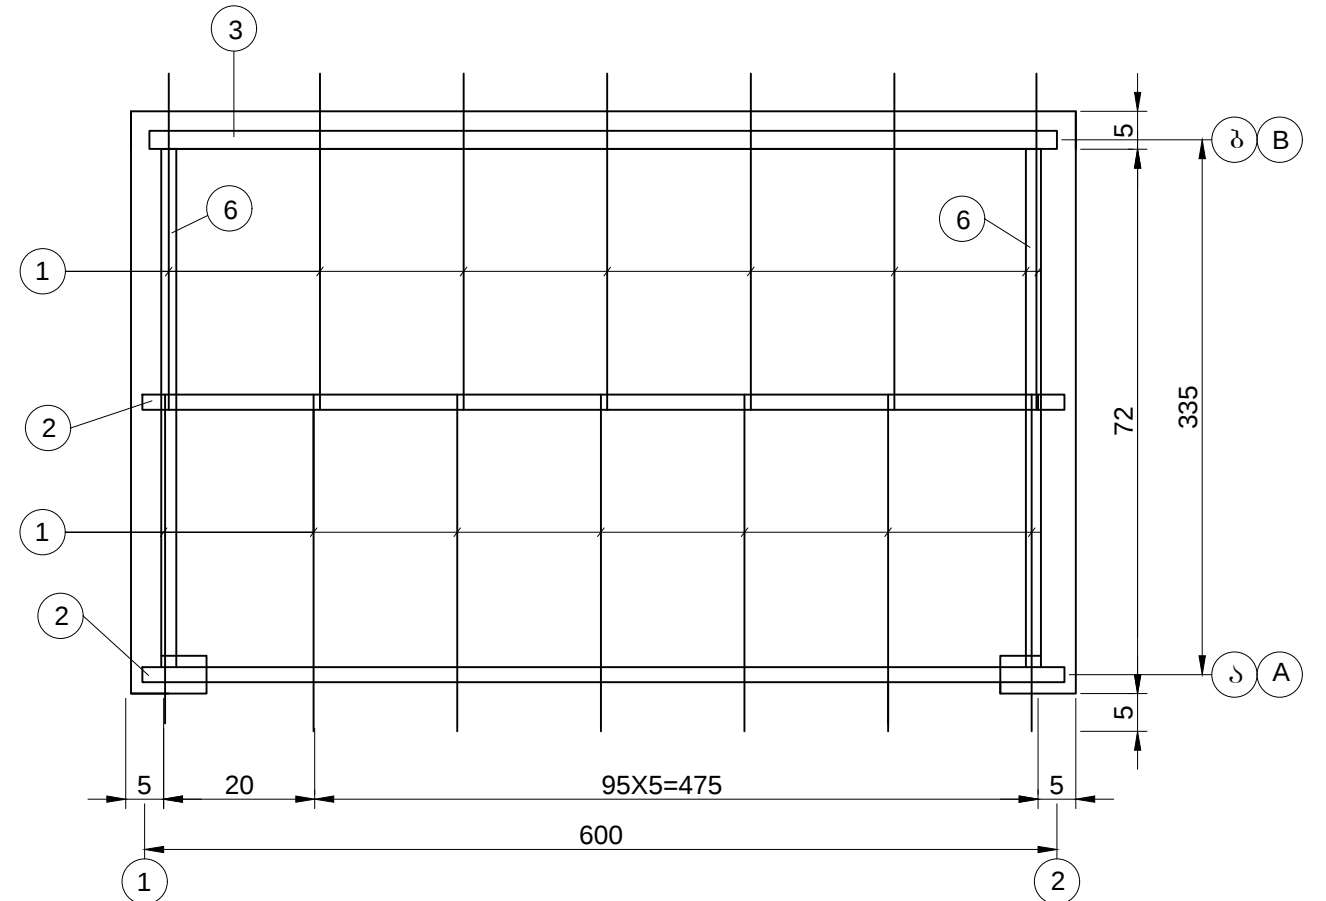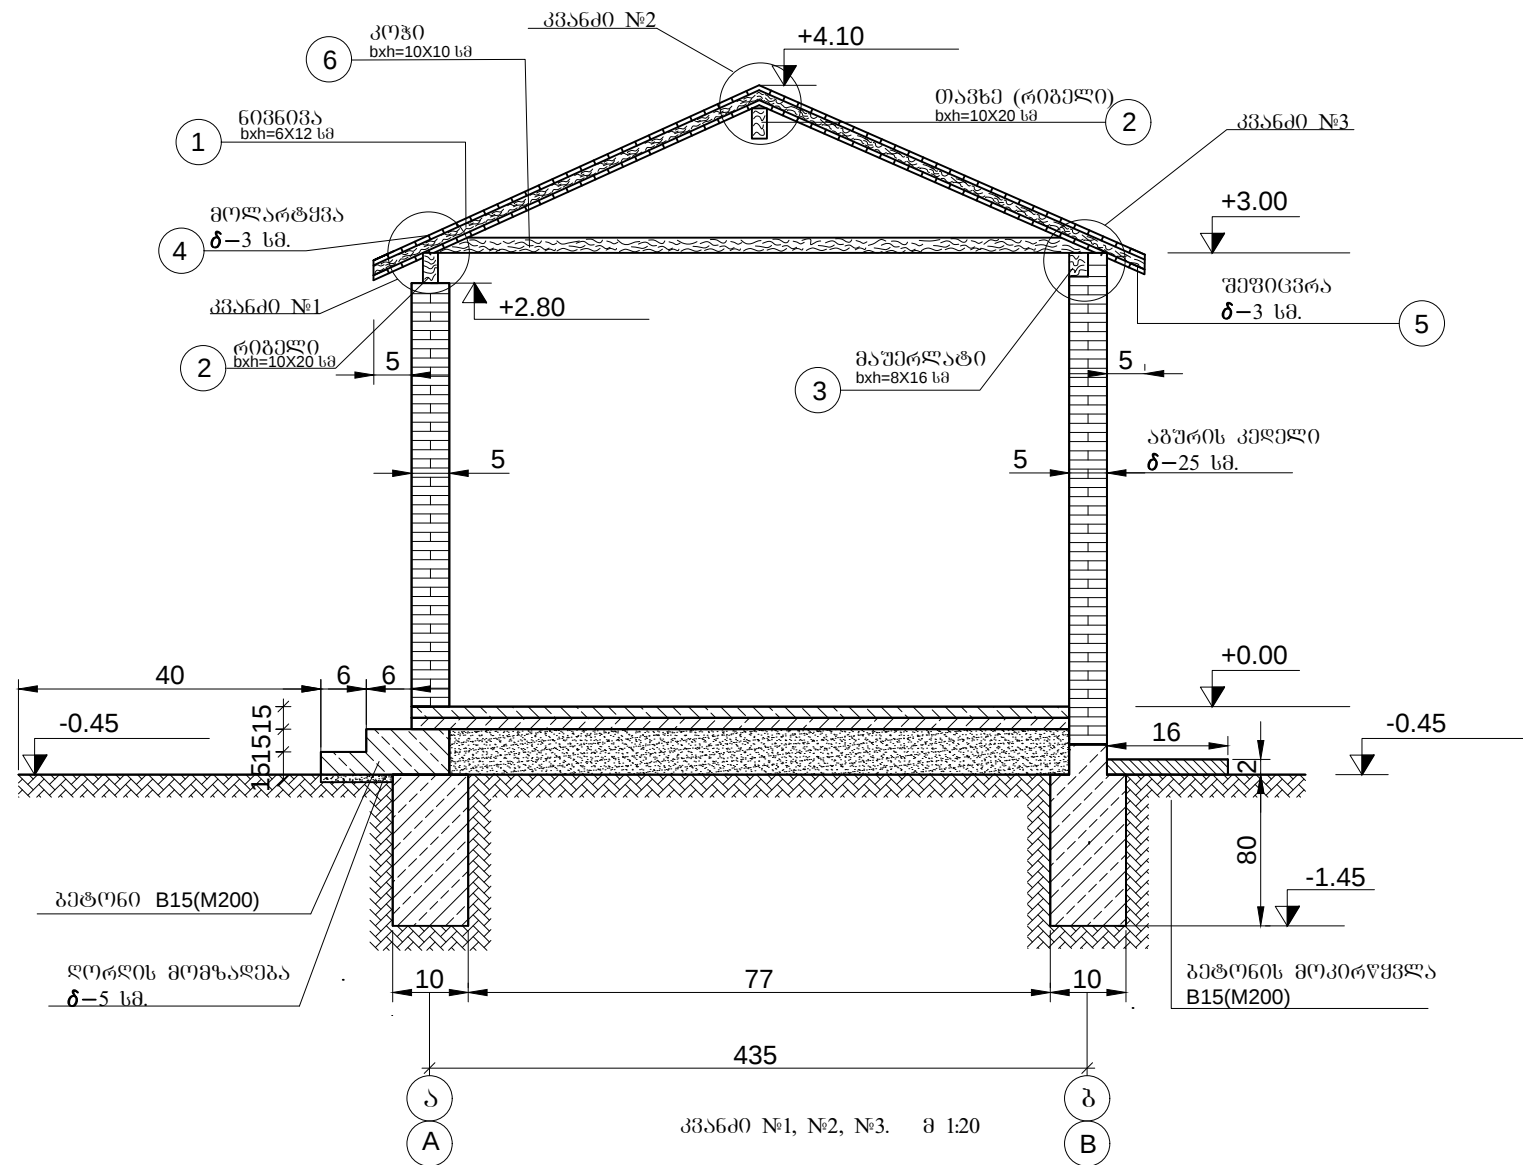

ელ. ტიპი	კონსტრუქცია	კვანძი	სიგრძე L-მ	რაოდენ. ც	სრული სიგრძე L-მ	მოცულობა მ³	შენიშვნა
1	2	3	4	5	6	7	8
სახურავი	1		2400	14	33.6	0.24	ნოტიფიკაცია
	2		6100	2	12.2	0.25	ტივხე
	3		6000	1	6.0	0.07	გამათბობელი
	4		6000	24	144	0.87	შეღებვა
	5		6000	24	144	0.87	შეღებვა
	6		3400	2	6.8	0.07	კონსტრუქცია
ჯამი						2.37	

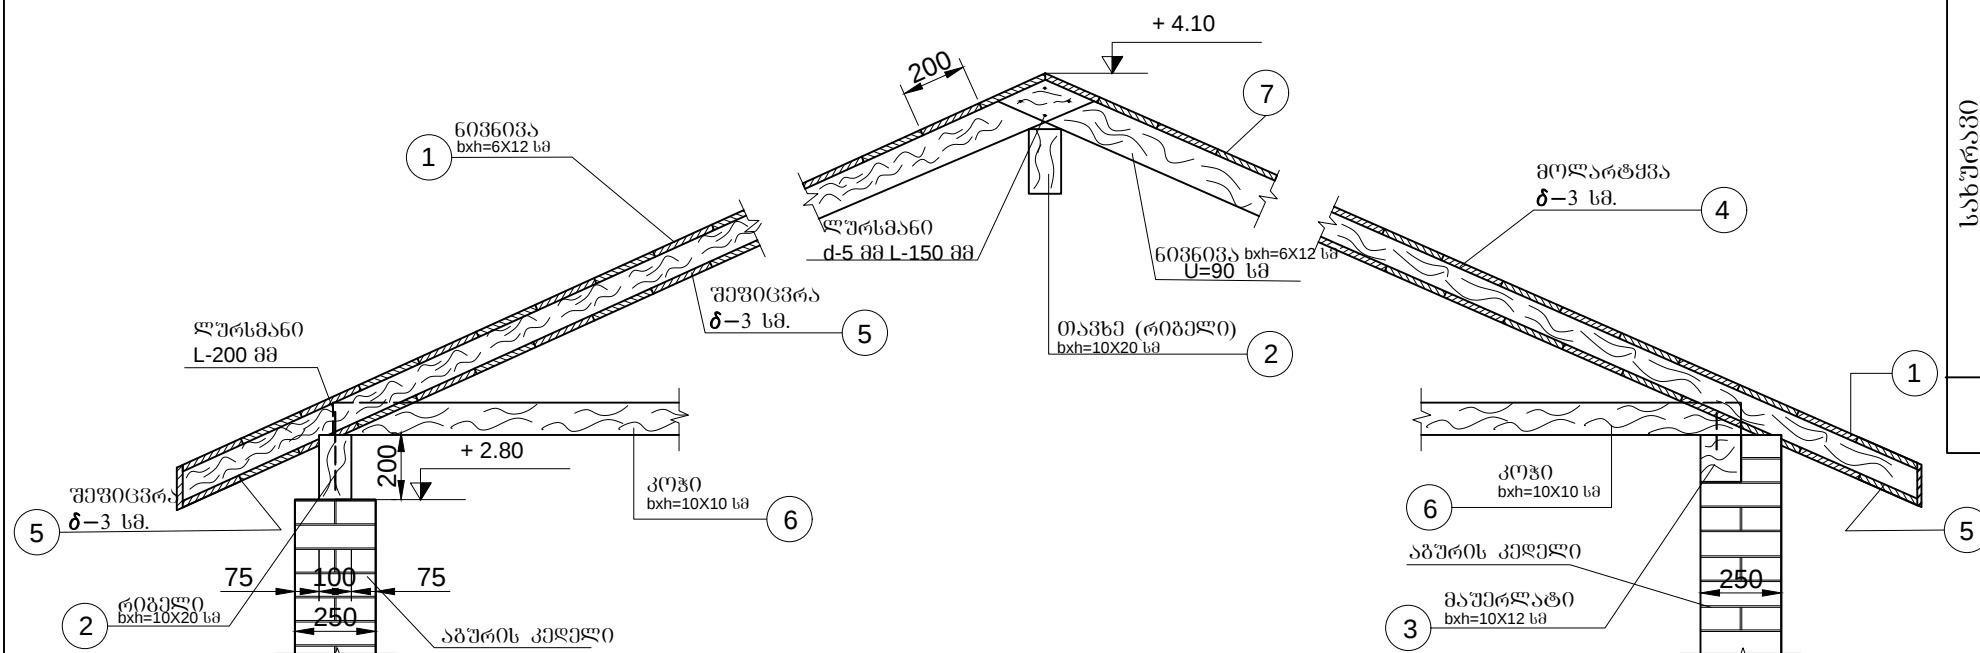


- შენიშვნა
- სახურავის კონსტრუქციები მზადდება წითელი ხისგან.
 - შეღებვისათვის მიღებულია გამოყენებული მასალა.
 - ზომები მოცემულია კვანძებზე მ-ში და გეგმაზე ს-ში, ნიშნულები მ-ში.

დამკვეთი: საპროექტო-მშენებლო განყოფილება და ინჟინერების სამსახურის საპროექტო-მშენებლო განყოფილება	ობიექტის დასახელება შენიშვნა: შეიქმნა პროექტი (მ-122) ლენტის-განათმეორის საპროექტო-მშენებლო განყოფილება 7+000 მონაკვეთის რეკონსტრუქცია	დირექტორი: თ. კუნიანიძე პროექტის მთ. ინჟინერი: დ. კვარაცხელია	შეამოწმა: თ. აბაშიძე შეამოწმა: 3.5.5	ავტორიზაციის სახურავის მოწყობა	
				მასშტაბი: 1:50 თარიღი: 28/09/2020	ნახაზის ორიგინალური ზომა: A-3 420X247 ნახაზის №: 13-3


შასალი

33000 I-I

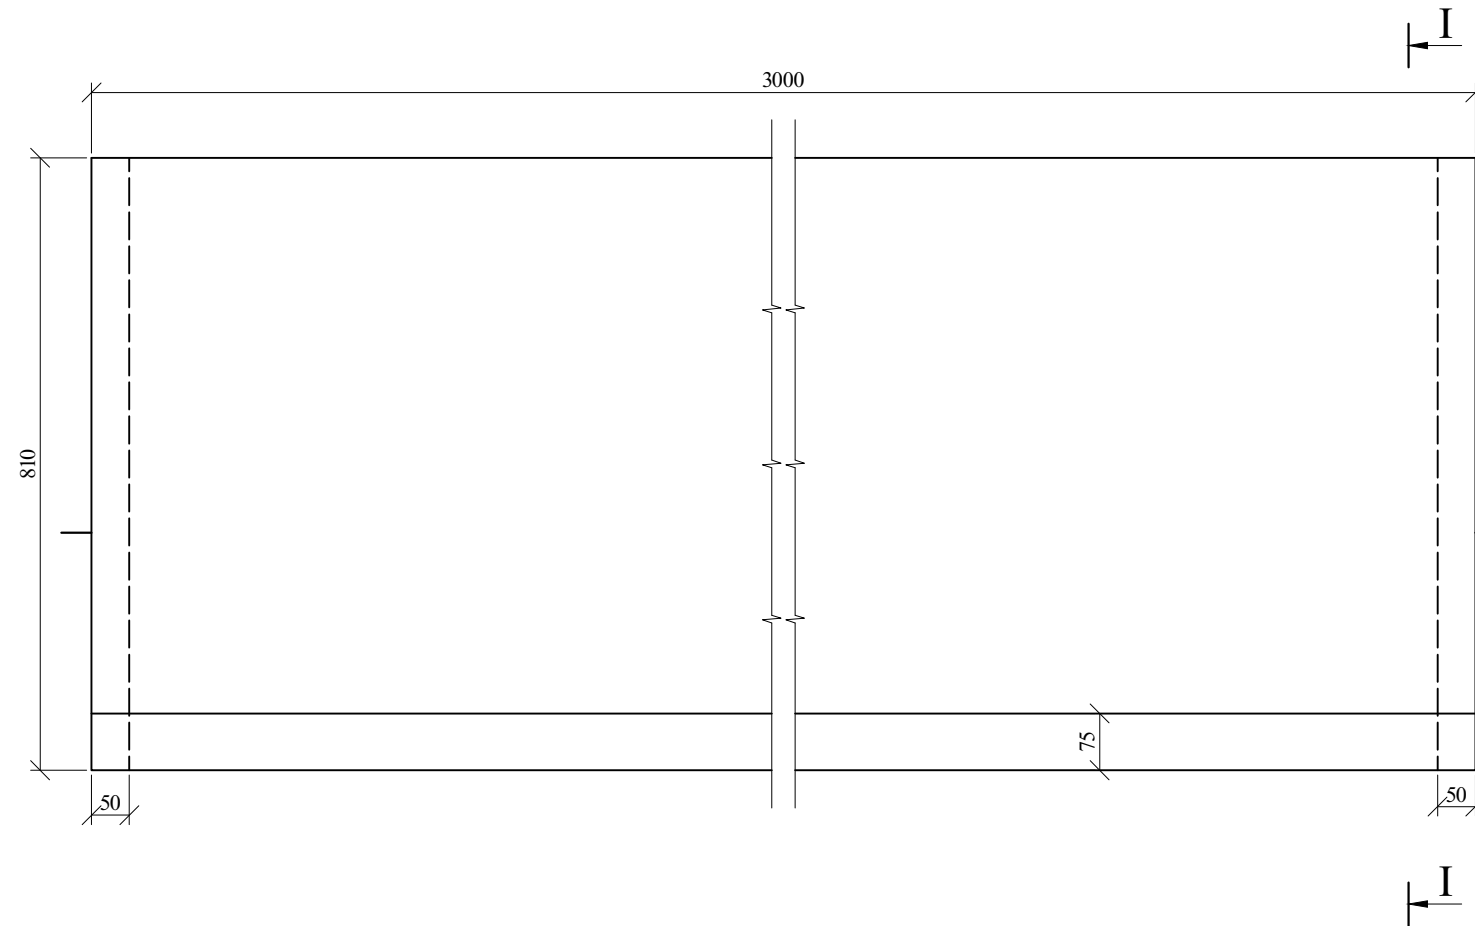


საწალამბრე მარქუში
Ø 12 A-I

საწალამბრე მარქუში
Ø 12 A-I

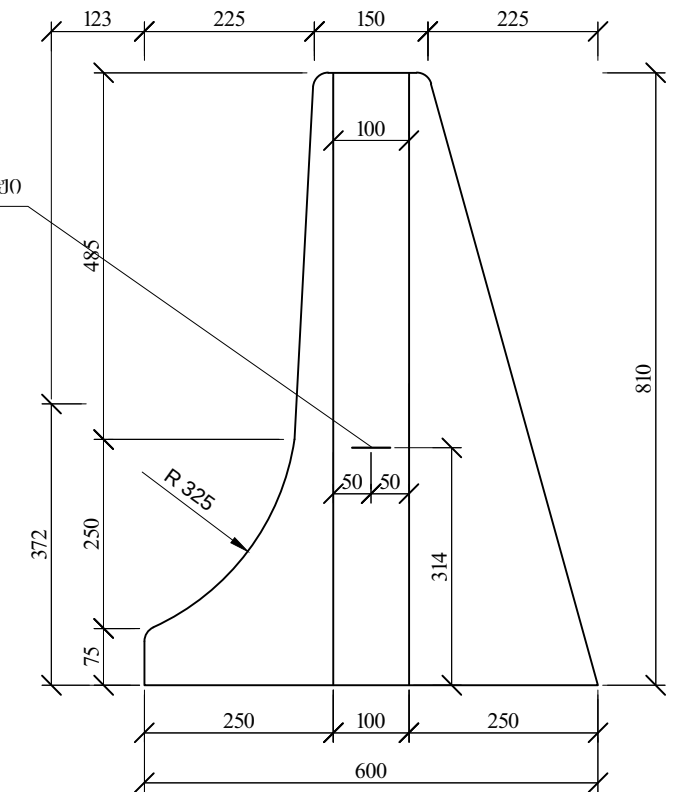

ბ ე ბ მ ა

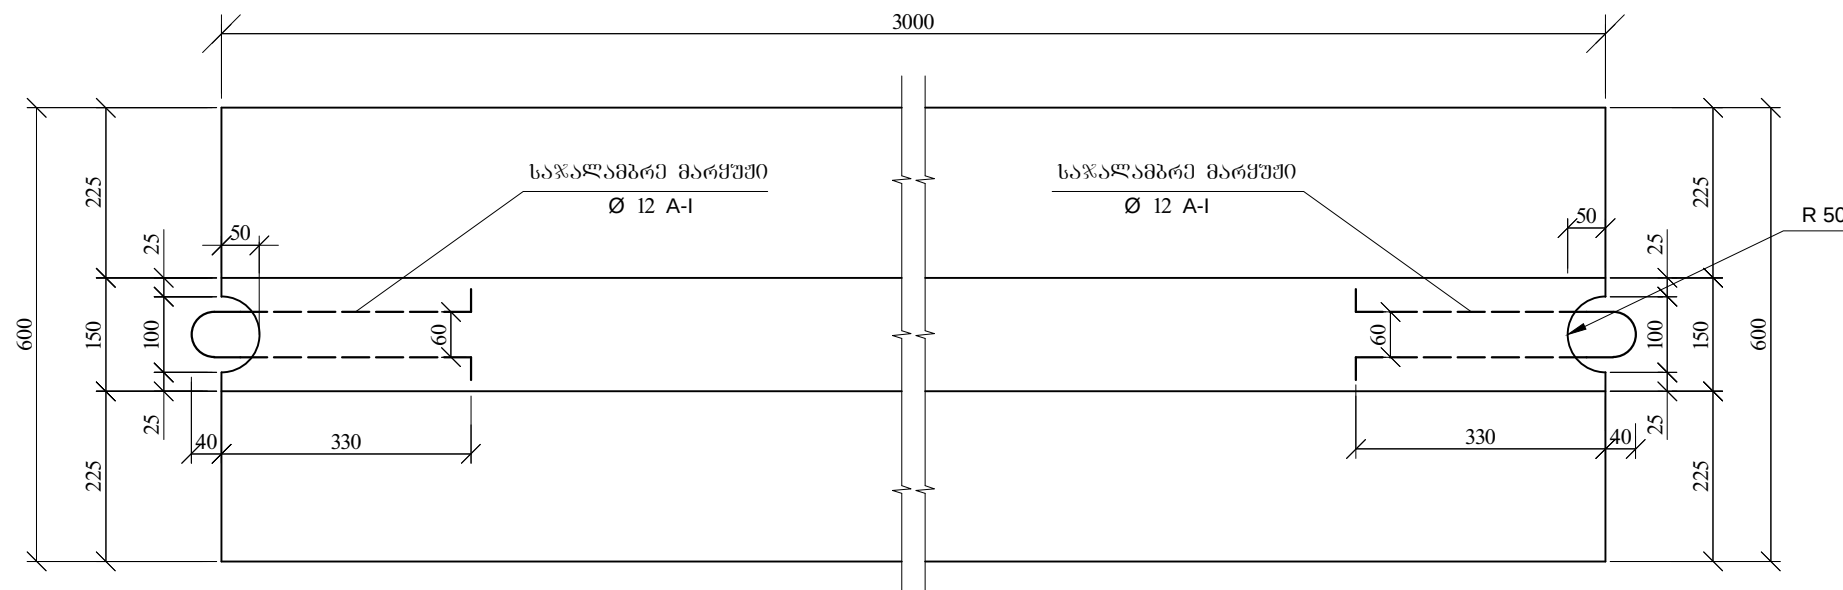

საწალამბრე მარქუში
Ø 12 A-I

საწალამბრე მარქუში
Ø 12 A-I

R 50

გეტონის მოცულობა ერთ გლოკზე
B-22.5 F-200 W-6
V=0.77 მ³
საწალამბრე მარქუში
Ø-12 A-I P=1.47 კგ



დამკვეთი:
საქართველოს რეპროდუქციული განვითარების
და ინფრასტრუქტურის სამინისტროს
საავტომობილო გზების დეპარტამენტი

შემსრულებელი:
შპს „აბსოლუტ სერვისი“; სპ 205256523
ქ. თბილისი, ხეივანის №37
ტელ: +995 322 544882
Info@absolutservice.ge; infoabsolutservice@gmail.com

ობიექტის დასახელება
შიდასახელმწიფოებრივი მნიშვნელობის (შ-122)
ლენტეხი-გაგარის საავტომობილო გზის კმ 1+000-კმ
7+000 მოწოდების რეაბილიტაცია

დირექტორი:
თ. კუნიანიძე

პროექტის შთ. ინჟინერი:
დ. კვარაცხელია

შეამოწმა:
თ. აბაშიძე

შეამოწმა:
ვ. ჯამაია

პარამეტრის კონსტრუქცია



მასშტაბი: 1:500
თარიღი: 28/09/2020

ნახაზის ორიგინალური ზომა:
A-3 420X247
ნახაზის №: 14

საორიენტაციო ბოძების დაყენება გზის ორივე მხარეს

გზის მარცხენა კიდე

გზის მარჯვენა კიდე

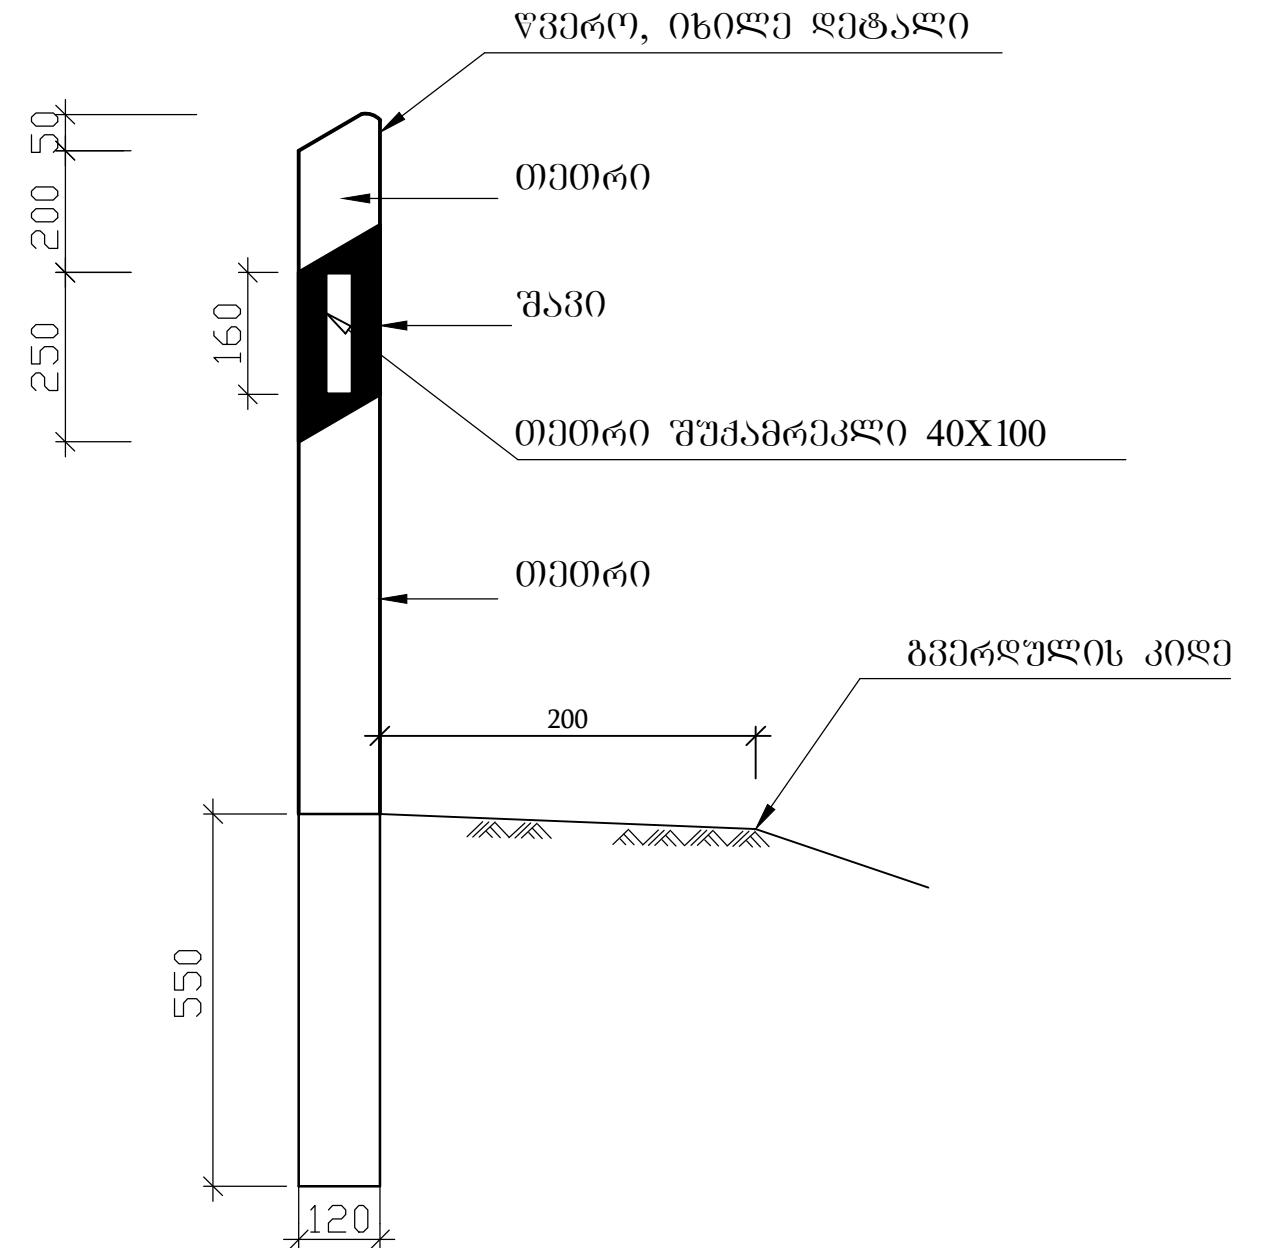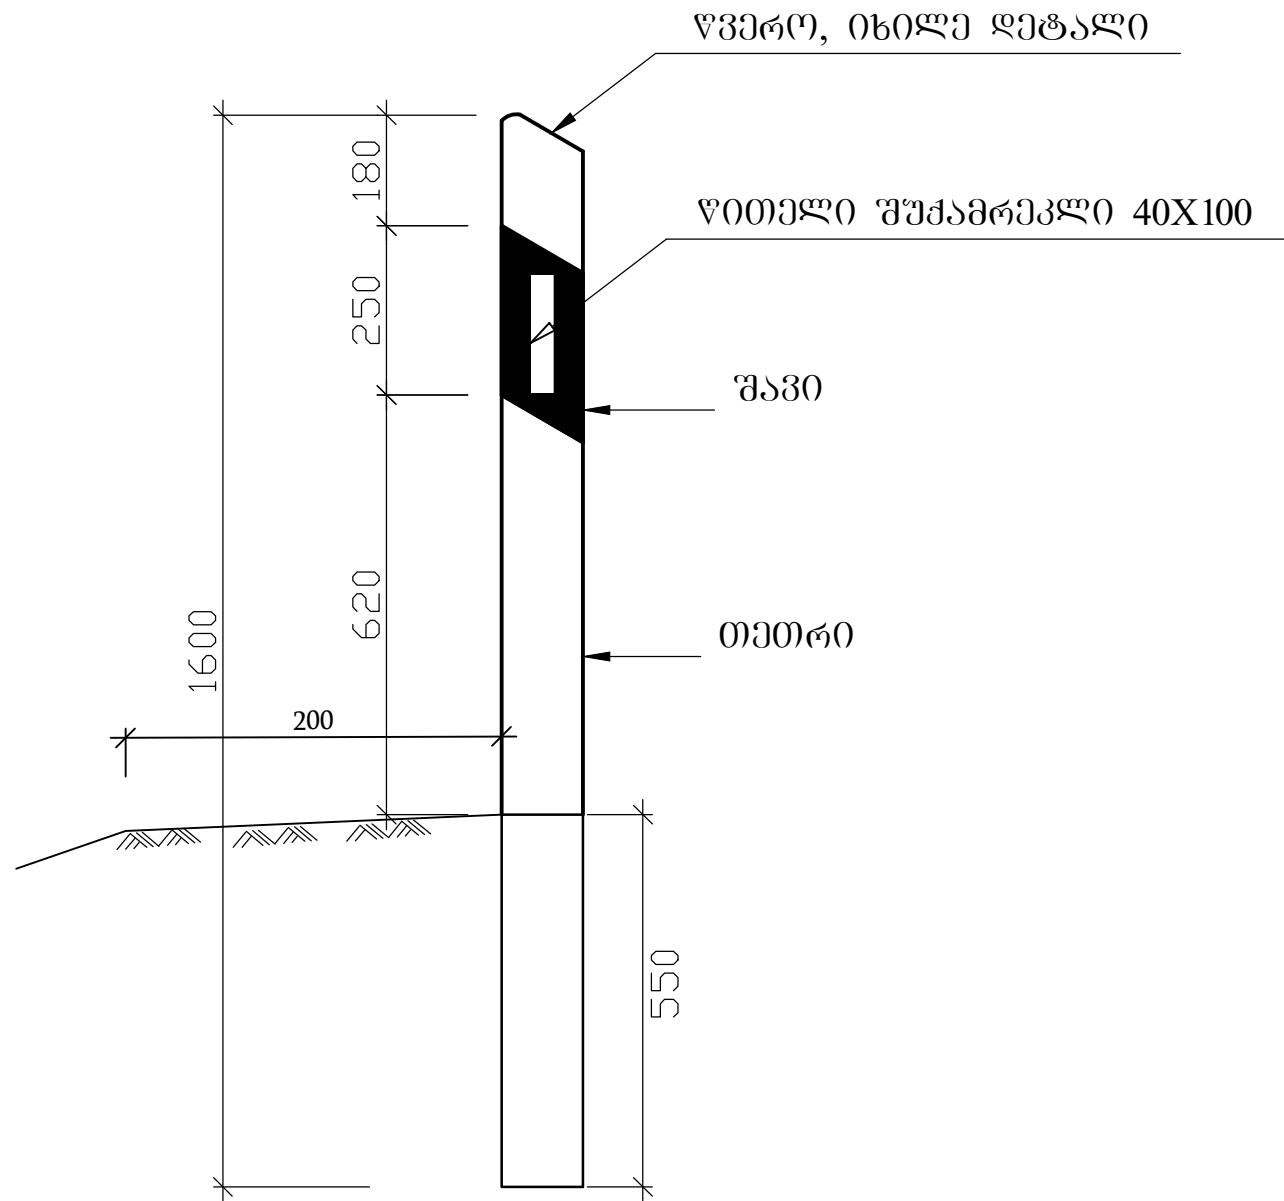

შენიშვნა:


- ნახაზზე ყველა ზომა მოცემულია მმ-ში
- ბოძების მოწყობის ადგილმდებარეობა მოცემულია შესაბამის ნახაზზე
- ბოძების მოწყობა ხორციელდება B.S.EN 12899-3-2007 სტანდარტით

	დამკვეთი: საქართველოს რეგიონალური განვითარების და ინფრასტრუქტურის სამინისტროს საავტომობილო გზების დეპარტამენტი	ობიექტის დასახელება შიდასახელმწიფოებრივი მნიშვნელობის (შ-122) ლენტეხი-გაგარის საავტომობილო გზის კმ 1+000-კმ 7+000 მონაკვეთის რეაბილიტაცია		დირექტორი: თ. კუხიანიძე	შეამოწმა: ო. ავაშიძე	პოლიეთილენის მიმართებული სასიგნალო ბოძები	
	შემსრულებელი: შპს „აბსოლუტ სერვისი“ სკ 205256523 ქ. თბილისი, ხეივანი №37 ტელ: +995 322 544882 Info@absoluteservice.ge; Info@absoluteservice@gmail.com			პროექტის მთ. ინჟინერი: დ. კვარაცხელია	შეამოწმა: ვ. ჯღაპია	მასშტაბი: 1:100 ნახაზის ორიგინალური ზომა: A-3 420X247	თარიღი: 28/09/2020 ნახაზის №: 15


ბოლო მონაკვეთი

მუშა მონაკვეთი

საწყისი მონაკვეთი

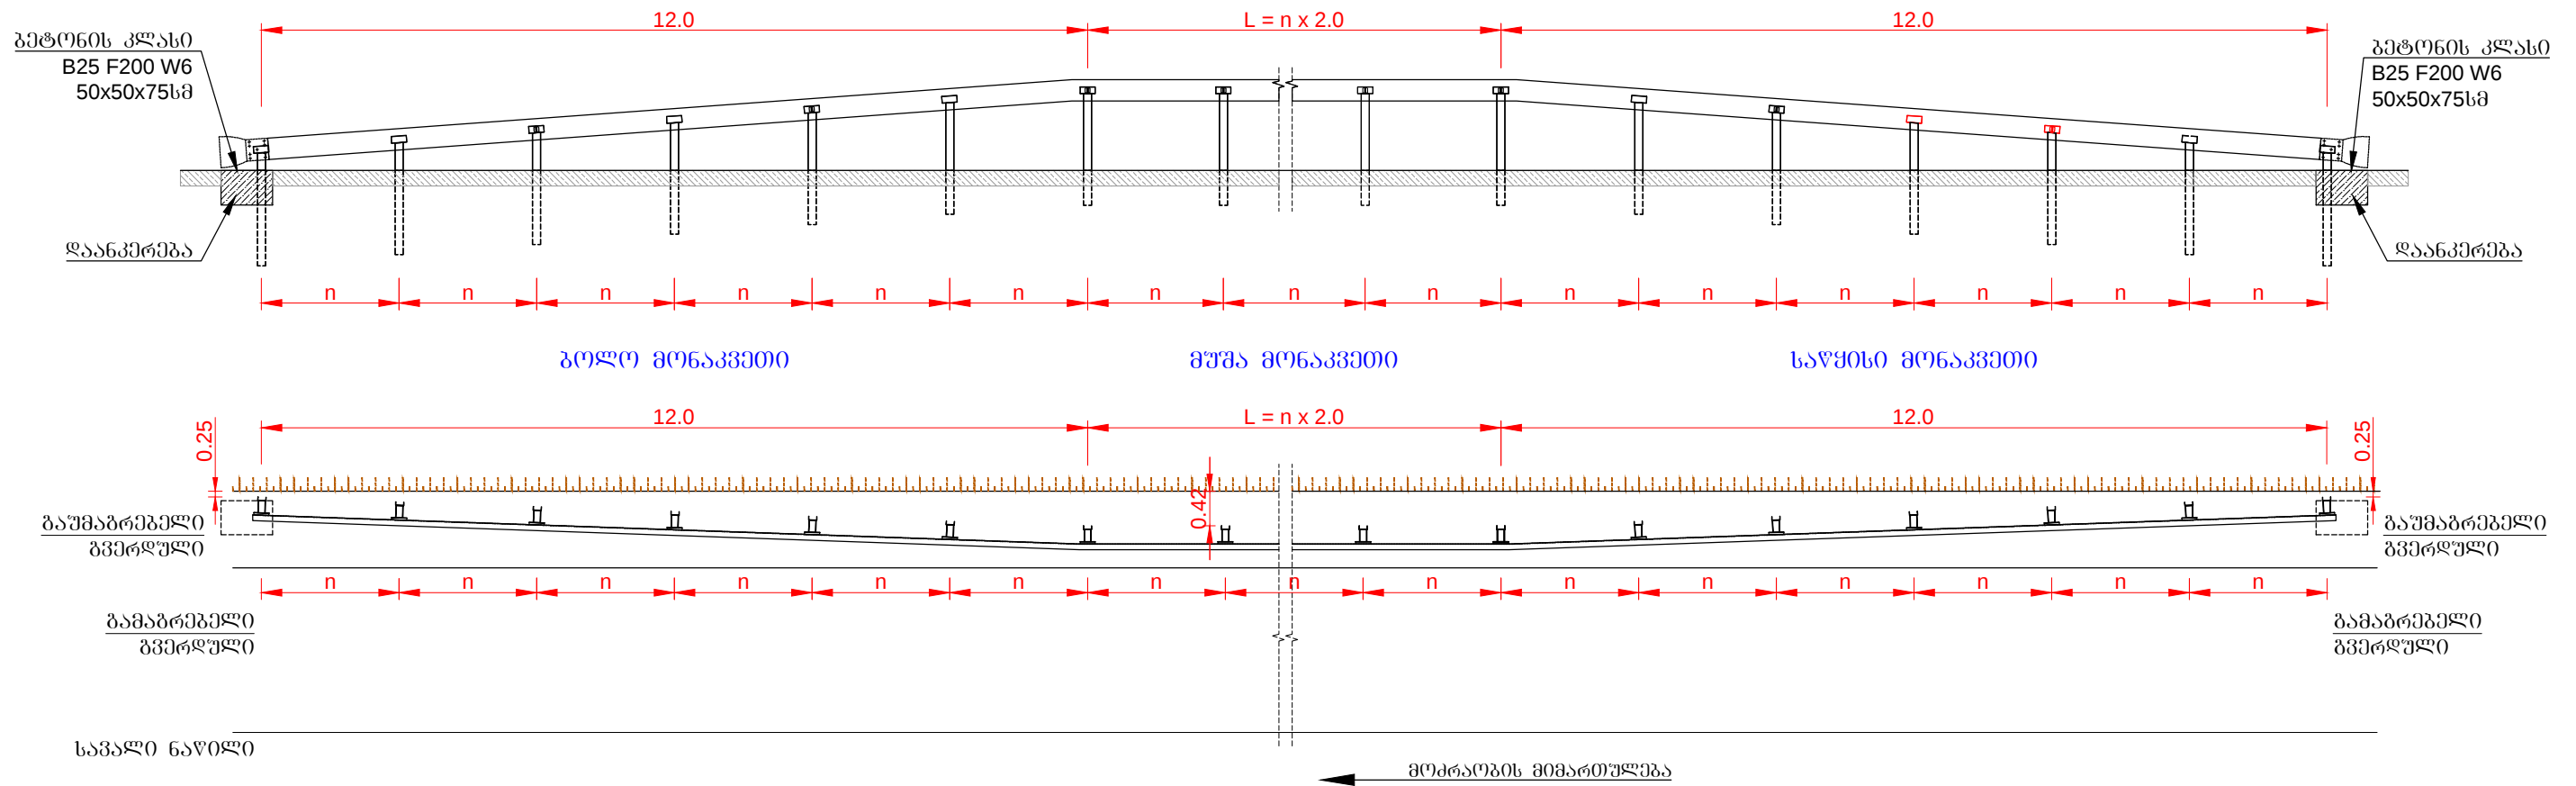

ლითონის შემოვარგვლის დაყენების ღებავი

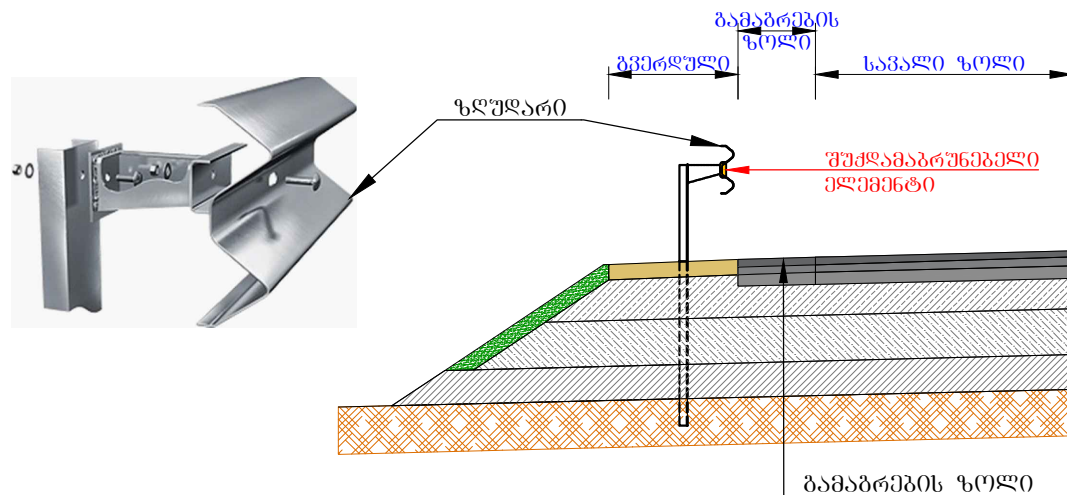

შუქდამაგრუნებელი ელემენტი



ლითონის შემოვარგვლა (საერთო ხედი)



შენიშვნა:

- ლითონის ზღუდარის დამზადება და დაყენება უნდა განხორციელდეს EN 1317 სტანდარტის მოთხოვნის შესაბამისად;
- მაღალი მდგრადობის მქონე ლითონის ზღუდარი უნდა აკმაყოფილებდეს სტანდარტს EN 1317 (H1-A-W3);
- საბზარო შუქდამაგრუნებელი ელემენტების მიმაგრება ხდება EN 12899-1:2007 (სსტ 26 12 899-1:2010); RA 2 კლასის სტანდარტების მოთხოვნების მიხედვით: შუქდამაგრუნებელი ელემენტები მაგრდება ლითონის ზღუდარებზე ყოველ 4 მეტრში;
- მიერთებებზე და კერძო მისასვლელზე ზღუდარები ამოღებულ იქნას, შემოვარგვლის სექციების დასაწყისი და დასასრული უნდა შესრულდეს EN 1317 სტანდარტის მოთხოვნების შესაბამისად;
- შემოვარგვლის სექციების ზუსტი მდებარეობები შეთანხმდეს ტექ-ხელმძღვანელთან;



დამკვეთი:
საქართველოს რეგიონალური განვითარების
და ინფრასტრუქტურის სამინისტროს
საავტომობილო გზების დეპარტამენტი



შემსრულებელი:
შპს „აბსოლუტ სერვისი“; სპ 205256523
ქ. თბილისი, ხეივანი №37
ტელ: +995 322 544882
Info@absolutservice.ge; infoabsolutservice@gmail.com

ობიექტის დასახელება

შიდასახელმწიფოებრივი მნიშვნელობის (მ-122)
ლენტეხი-გაგარის საავტომობილო გზის კმ 1+000-კმ
7+000 მონაკვეთის რეაბილიტაცია

დირექტორი:
თ. კუხიანიძე

პროექტის შთ. ინჟინერი:
დ. კვარაცხელია

შეამოწმა:
თ. აბაშიძე

შეამოწმა:
ვ. ჯღამია


ლითონის მრეწველობის კომპანია ზღუდარის
კონსტრუქცია

მასშტაბი:
ნახაზის ორიგინალური ზომა:
A-3 420X247

თარიღი:
28/09/2020

ნახაზის №:
16

საგზაო სამუშაოების ჩასატარებლად მოძრაობის რეგულირების სქემა,
როდესაც სამუშაოები მიმდინარეობს სავალი ნაწილის ნახევარზე

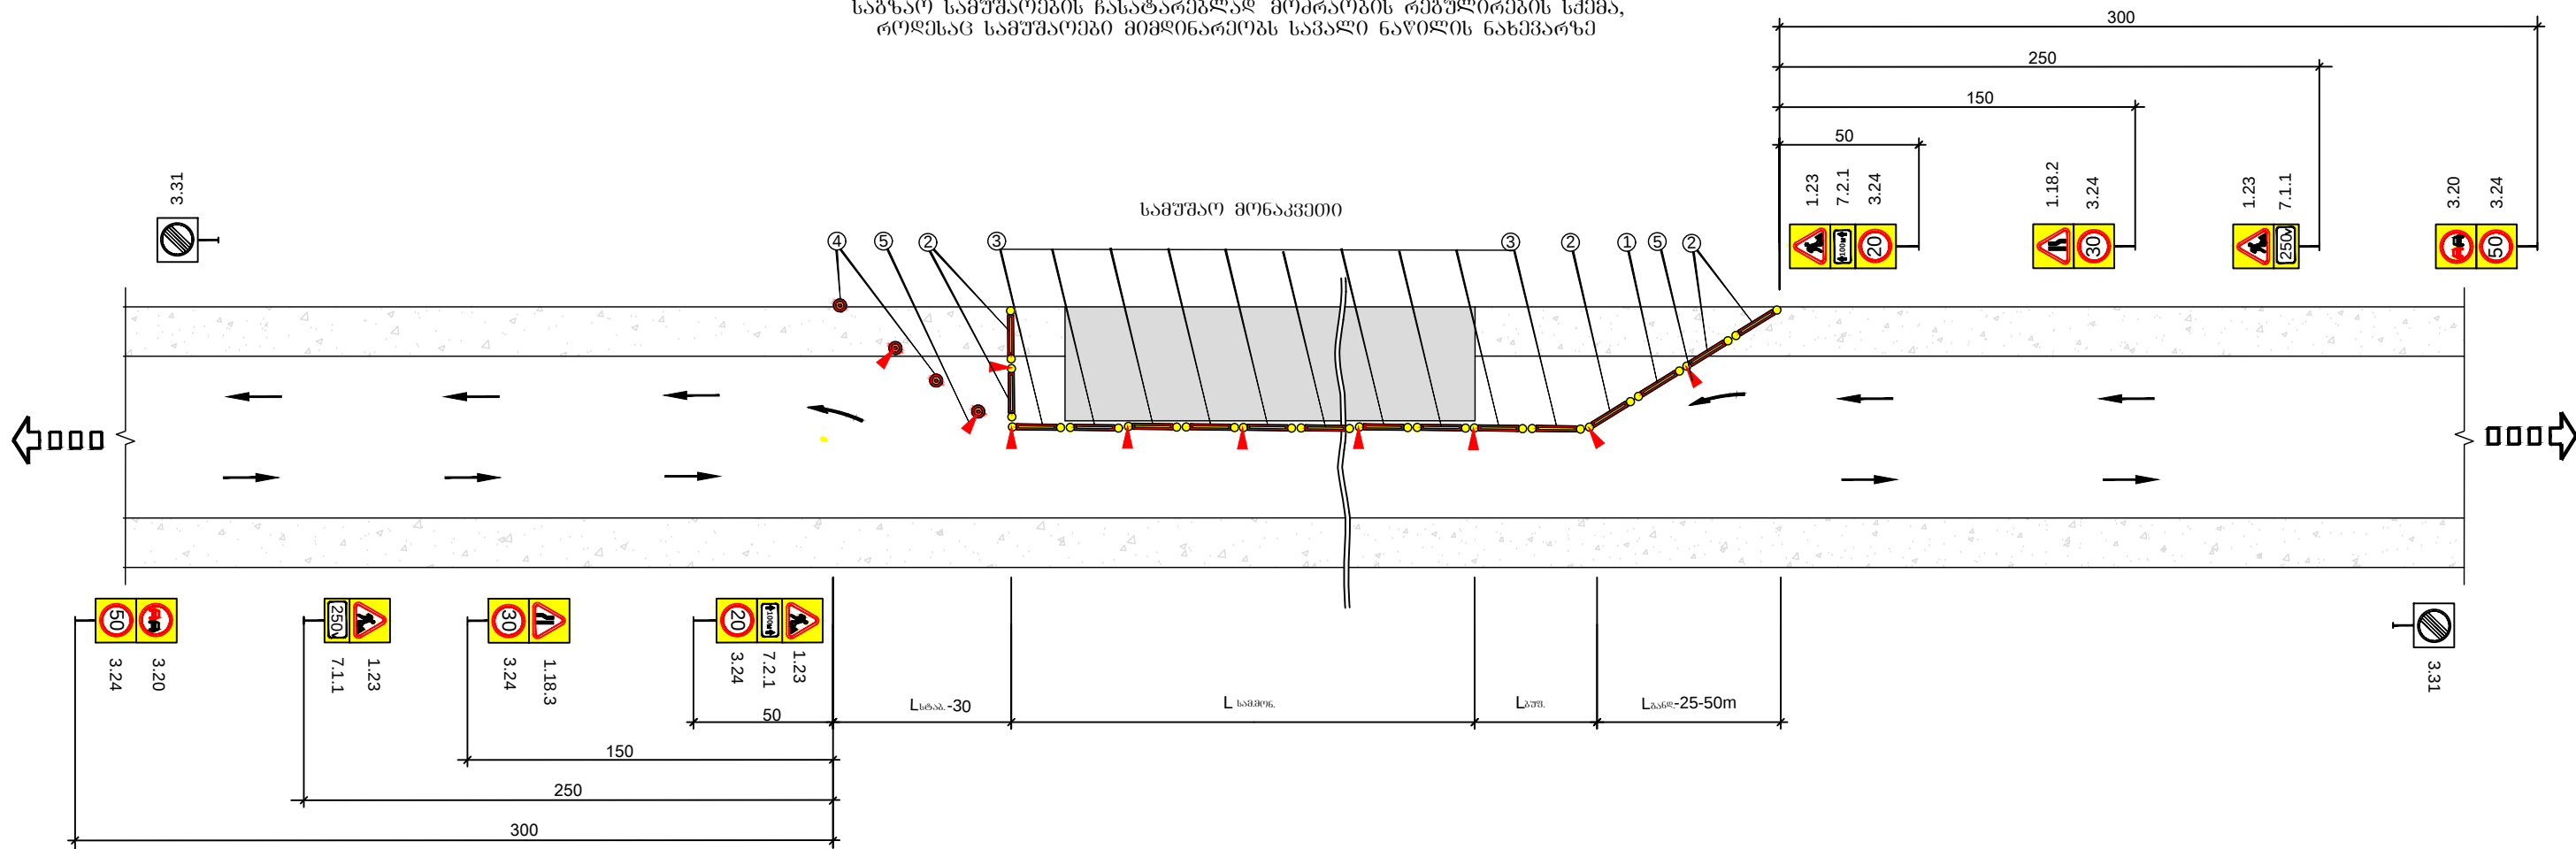




პირებიანი აღნიშვნები

L_{აპგვ.} - განღმკვანის ზონის სიგრძე

L_{სამშ.} - გუგუშული ზონის სიგრძე

L_{სტაბ.} - სამუშაო მოწინააღმდეგის სიგრძე

L_{სტაბ.} - სტაბილიზაციის ზონის სიგრძე

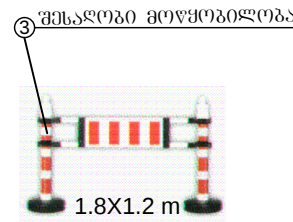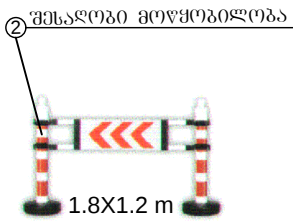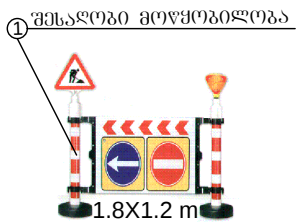

ტრანსპორტის მოძრაობის
მიმართულება

სარემონტო მოწინააღმდეგის
მანძილური სიგრძე

მოძრაობის ინტენსივობა ავტ./სთ.	სარემონტო მოწინააღმდეგის სიგრძე S მ
100	350
200	150
300	80
400	50
500	30

შენიშვნა

- მოძრაობის რეგულირების წინააღმდეგარე გეგმა არის კონტრაქტორისათვის
მხოლოდ სარემონტო-დასრულების მომენტის დროს დასაშვად გეგმა სხვადასხვა
შემთხვევებისათვის უნდა შეიმუშაოს კონტრაქტორმა და წარუდგინოს
ინჟინერს შესაბამისად, სქემა დამუშავებულია BCH 37-84 -ის მიხედვით.
- სიჩქარის შეზღუდვა უნდა მოხდეს შესაბამის გზის მოწინააღმდეგე დასაშვად
მანძილური სიგრძის მიხედვით (საფრთხილად გიჩვენებთ არა უმეტეს 20 კმ/სთ.)
- სამუშაო მოწინააღმდეგის სიგრძე უნდა აირჩიოს შემთხვევით და ეს მნიშვნელობა
მიუხედავად საგზაო ნიშნის (7.2.1).
- ყველა დროებითი საგზაო ნიშანი და სხვა ტექნიკური საშუალებები რომელიც
უზრუნველყოფს მოძრაობის ორგანიზაციას, რაც დაკავშირებულია სამშენებლო
სამუშაოების წარმოებასთან, სამუშაოების დამთავრებისთანავე საჭიროებს
დაუყოვნებლივ აღებას.



დამკვეთი:
საქართველოს რეგიონალური განვითარების
და ინფრასტრუქტურის სამინისტროს
საავტომობილო გზების დეპარტამენტი



შემსრულებელი:
შპს „აბსოლუტ სერვისი“, სპ 205256523
ქ. თბილისი, ხეობიანის №37
ტელ: +995 322 544882
Info@absoluteservice.ge; Infoabsoluteservice@gmail.com

ობიექტის დასახელება

შიდასახელმწიფოებრივი მნიშვნელობის (შ-122)
ლენტეხი-გაგარის საავტომობილო გზის კმ 1+000-კმ
7+000 მოწინააღმდეგის რეაბილიტაცია

დირექტორი:
თ. კუხიანიძე

პროექტის მთ. ინჟინერი:
დ. კვარაცხელია

შეამოწმა:
თ. ავაშიძე


შეამოწმა:
ვ. ჯღამია

მოძრაობის რეგულირების დროებითი სქემა


მასშტაბი:
ნახაზის ორიგინალური ზომა:
A-3 420X247

თარიღი: 28/09/2020
ნახაზის №: 17-1

საგზაო სამუშაოების ჩასატარებლად მოძრაობის რეგულირების სქემა






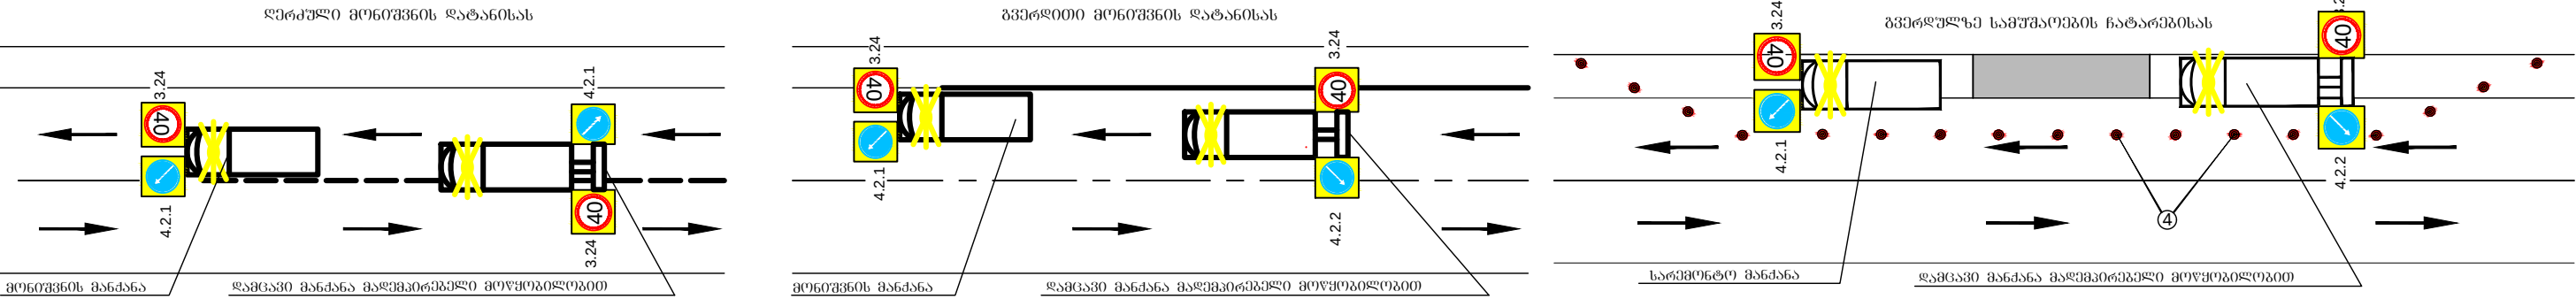


პირდაპირი აღნიშვნები


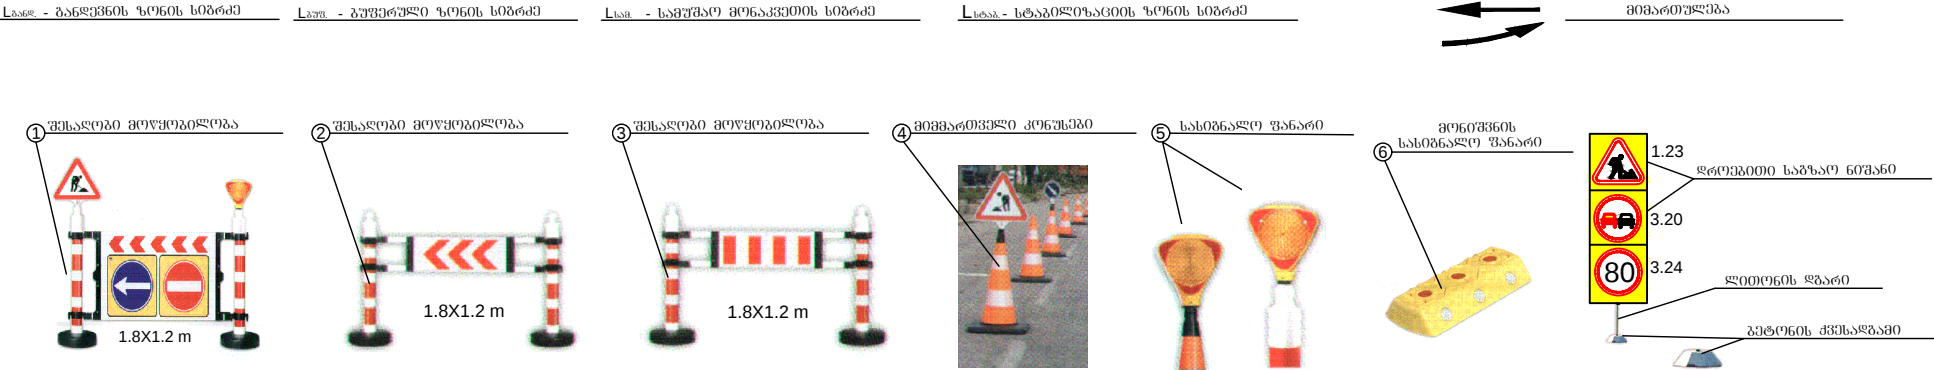


- შენიშვნა
1. მოძრაობის რეგულირების წინაგადაწყვეტილება გეგმა არის კონტრაქტორისათვის მხოლოდ საინფორმაციო, მოძრაობის მართვის ფუნქციური გეგმა სხვადასხვა შემთხვევებისათვის უნდა შეიმუშაოს კონტრაქტორმა და წარუდგინოს ინჟინერს შესატანსიმბოლოდ.
 2. სინძარის შეზღუდვა უნდა მოხდეს შესაბამის გზის მონაკვეთზე დასაშვები მაქსიმალური სინძარის მიხედვით (საფუძვრებად გიჟით არა უმეტესი 20 კმ/სთ).
 3. საგზაო მონაკვეთის სიგრძე უნდა აღინიშნოს შემდეგნაირად და ეს მონიშვნა მოხდეს საგზაო ნიშანზე (7.2.1).
 4. ყველა ღრუბრითი საგზაო ნიშანი და სხვა ტექნიკური საშუალებები რეგულირების უზრუნველყოფის მოძრაობის ორგანიზაციას, რაც დაკავშირებულია სამუშაოების ჩასატარებლად წარმოშობის, სამუშაოების დასრულებისთანავე საპროექტო დასაშვებ დროს.




დამკვეთი: საქართველოს რეგიონალური განვითარების და ინფრასტრუქტურის სამინისტროს საავტომობილო გზების დეპარტამენტი შემსრულებელი: შპს „აბსოლუტ სერვისი“, სპ 205256523 ქ. თბილისი, ხეივანის №37 ტელ: +995 322 544882 Info@absoluteservice.ge; Infoabsoluteservice@gmail.com	ობიექტის დასახელება შიდასახელმწიფოებრივი მნიშვნელობის (შ-122) ლენტეხი-გაგარის საავტომობილო გზის კმ 1+000-კმ 7+000 მონაკვეთის რეაბილიტაცია	დირექტორი: თ. კუხიანიძე პროექტის მთ. ინჟინერი: დ. კვარაცხელია	შეამოწმა: თ. აბაშიძე შეამოწმა: ვ. ჯღამია	მოძრაობის რეგულირების ღრუბრითი სქემა მასშტაბი: ნახაზის ორიგინალური ზომა: A-3 420X247 თარიღი: 28/09/2020 ნახაზის №: 17-2
---	---	---	--	---

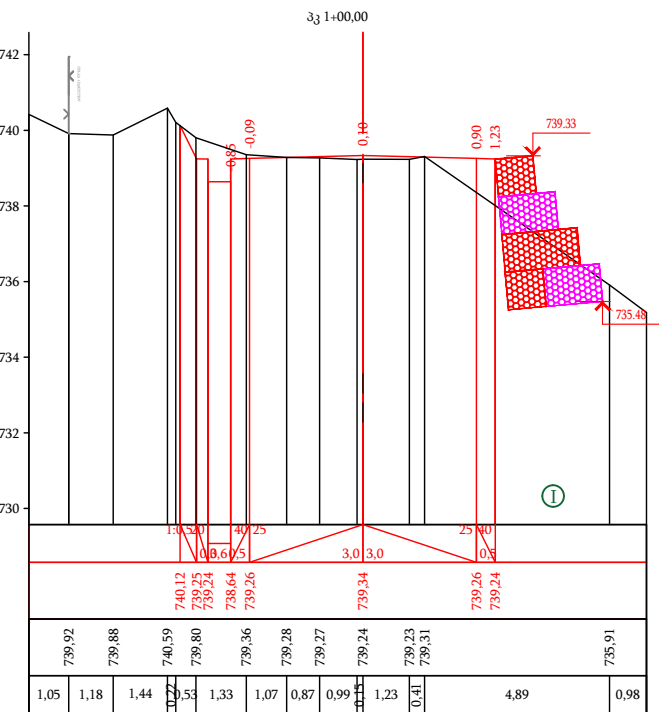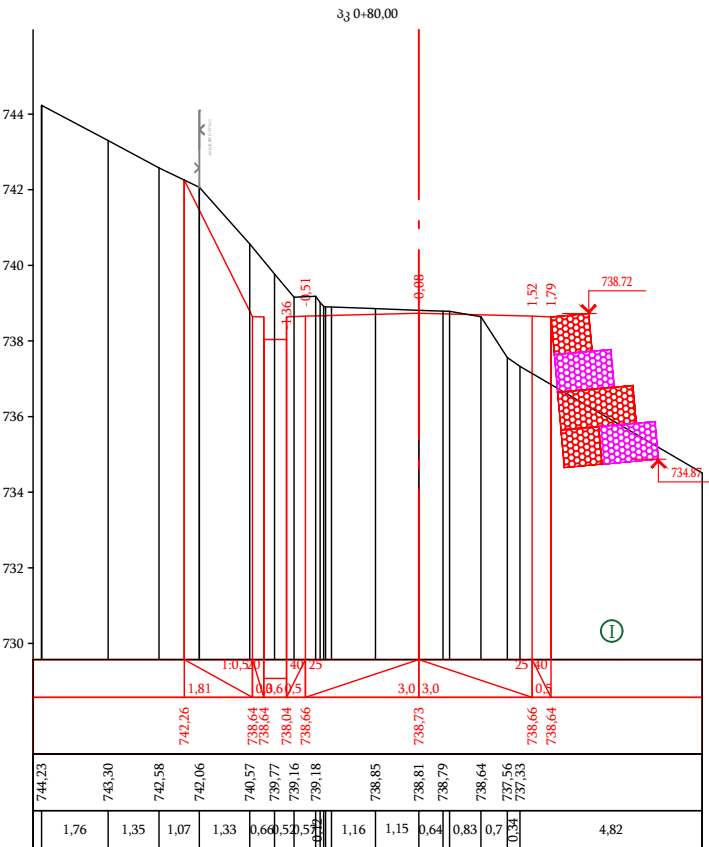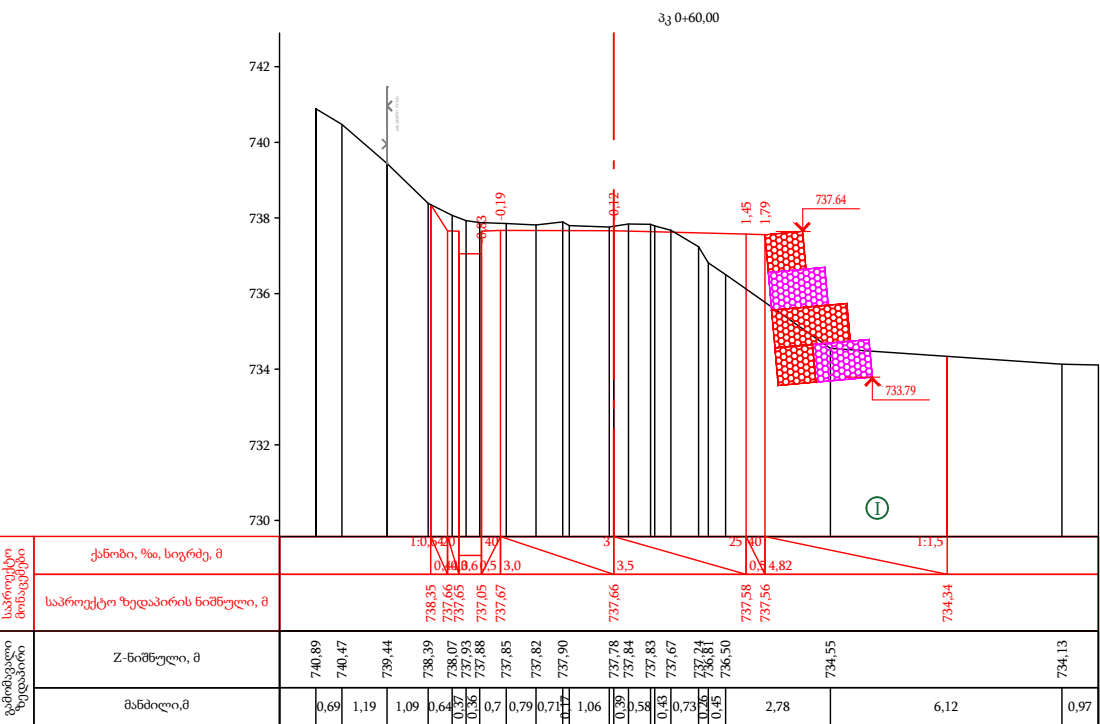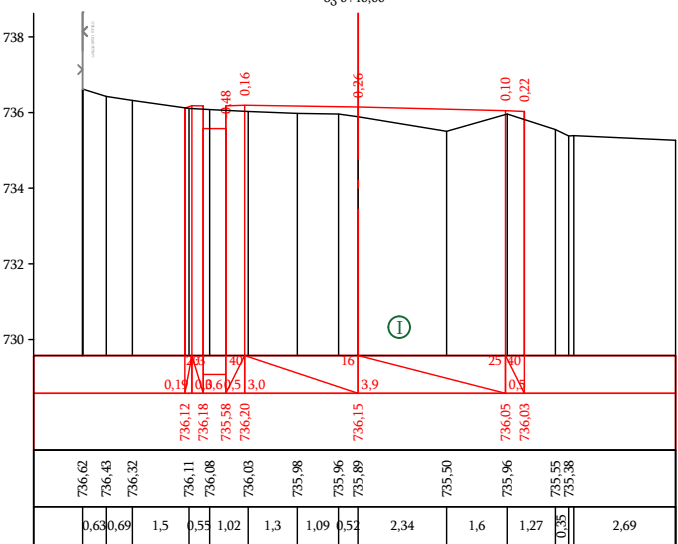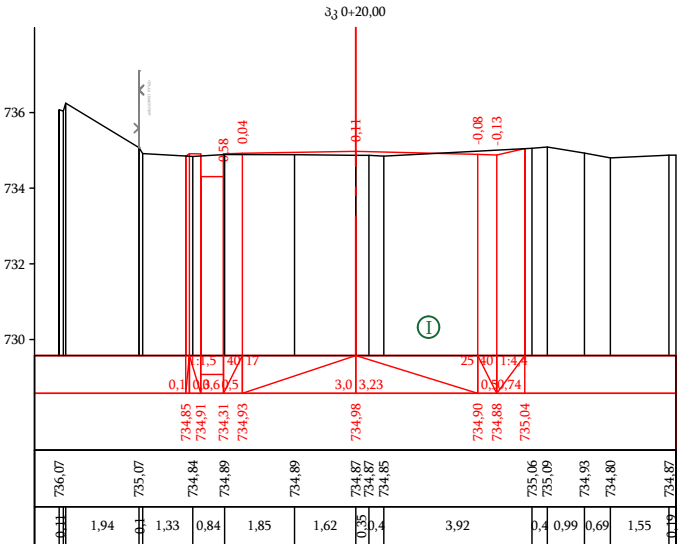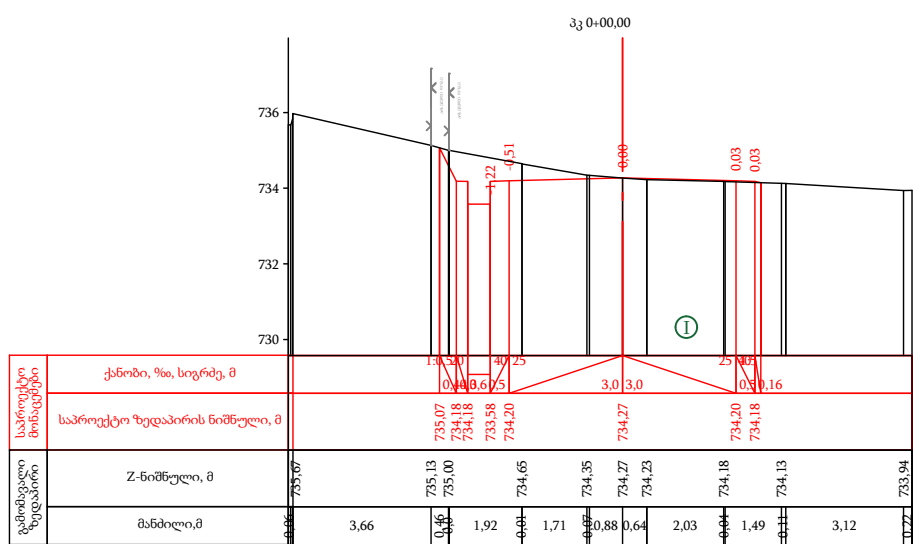

① ღორღნარი ლოდების ჩანართებით

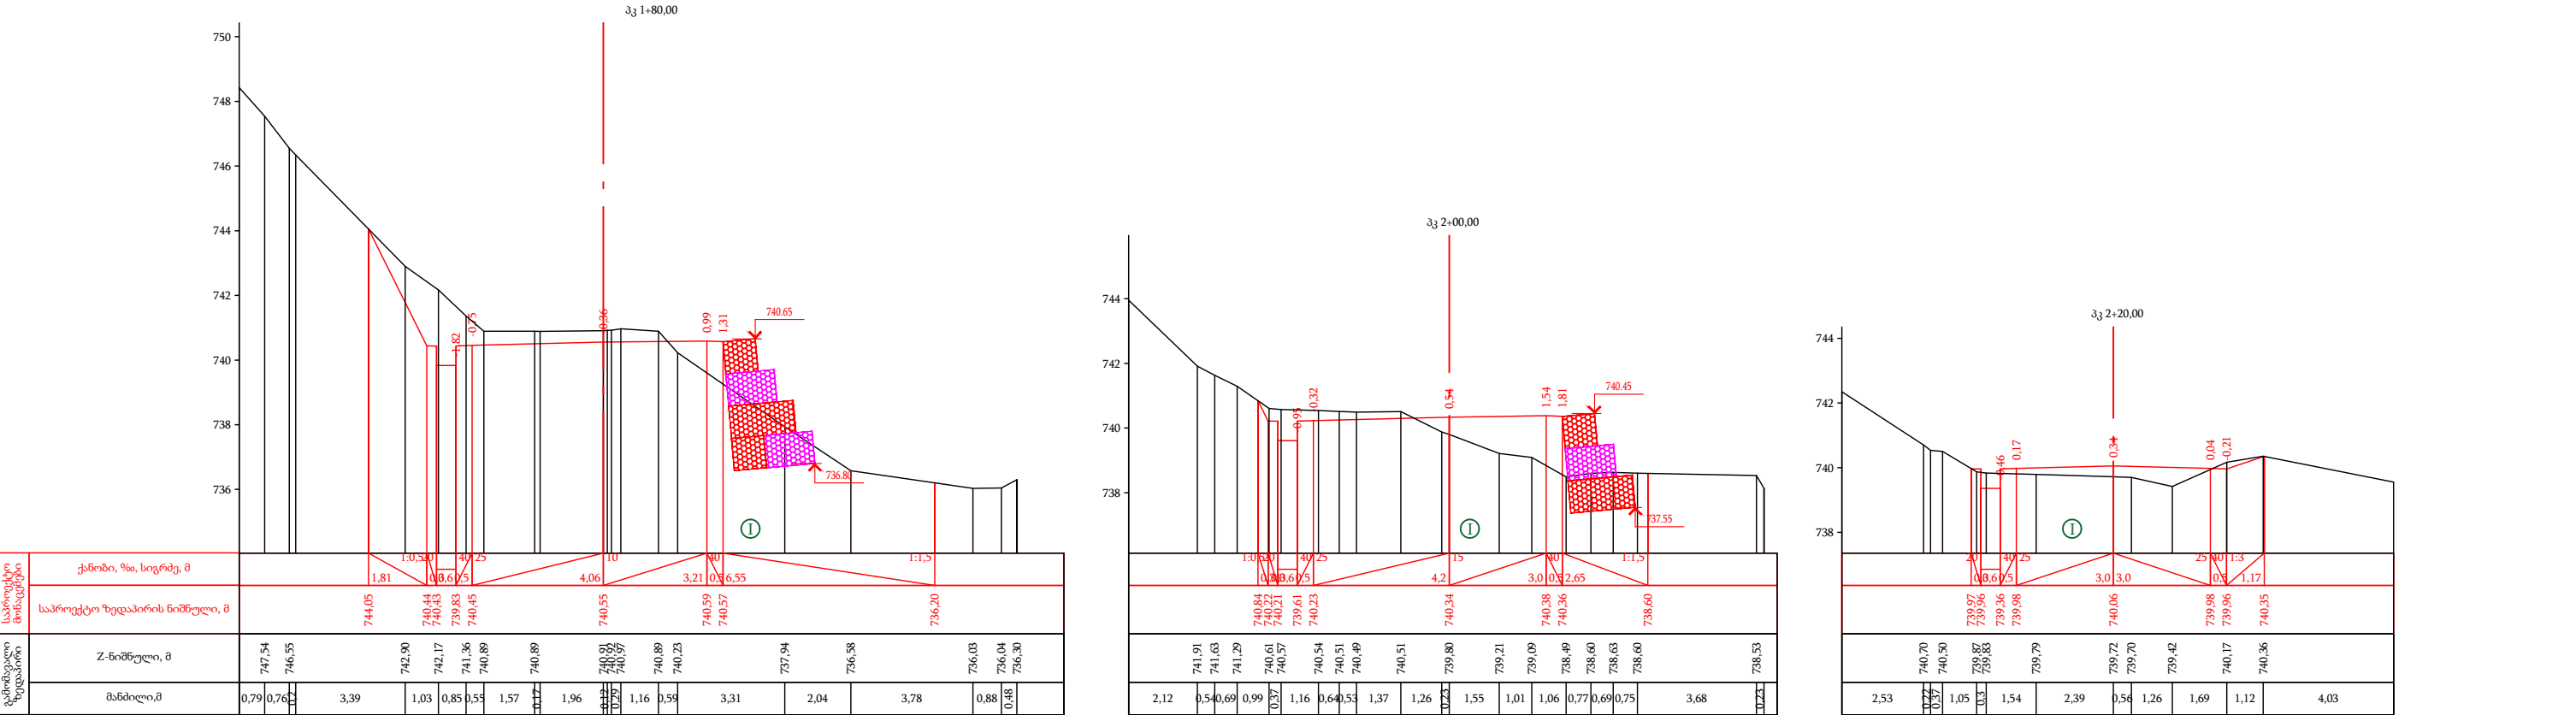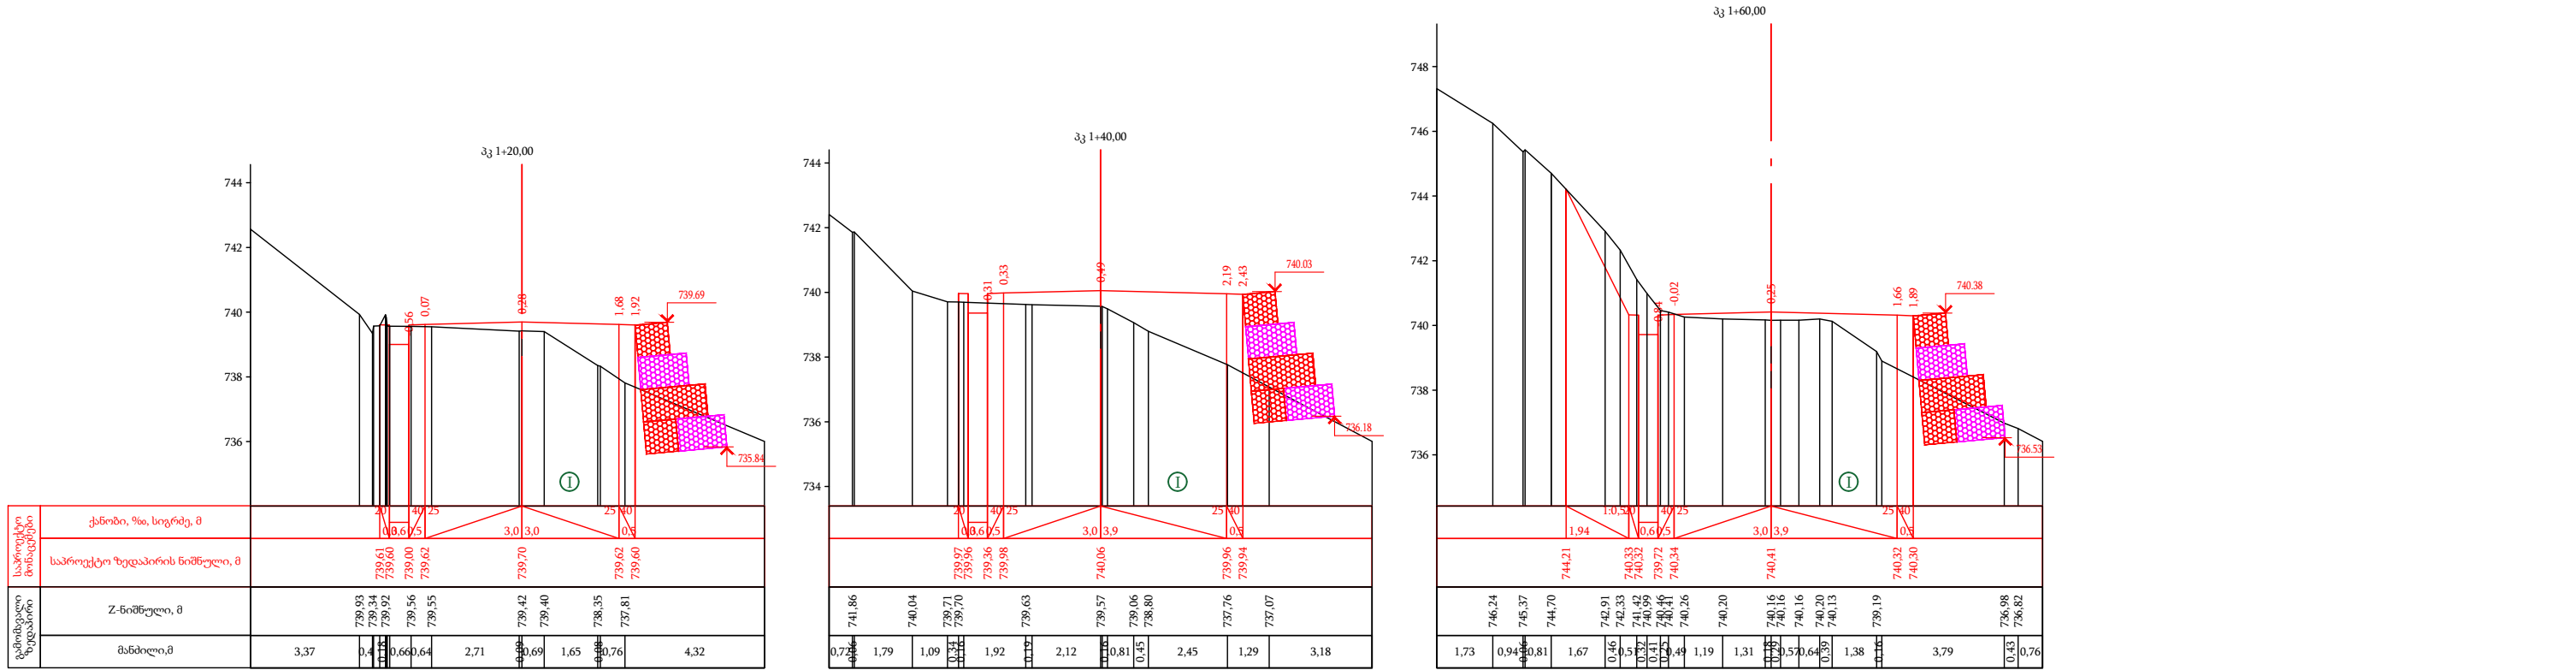

① ღორღნარი ლოდების ჩანართებით

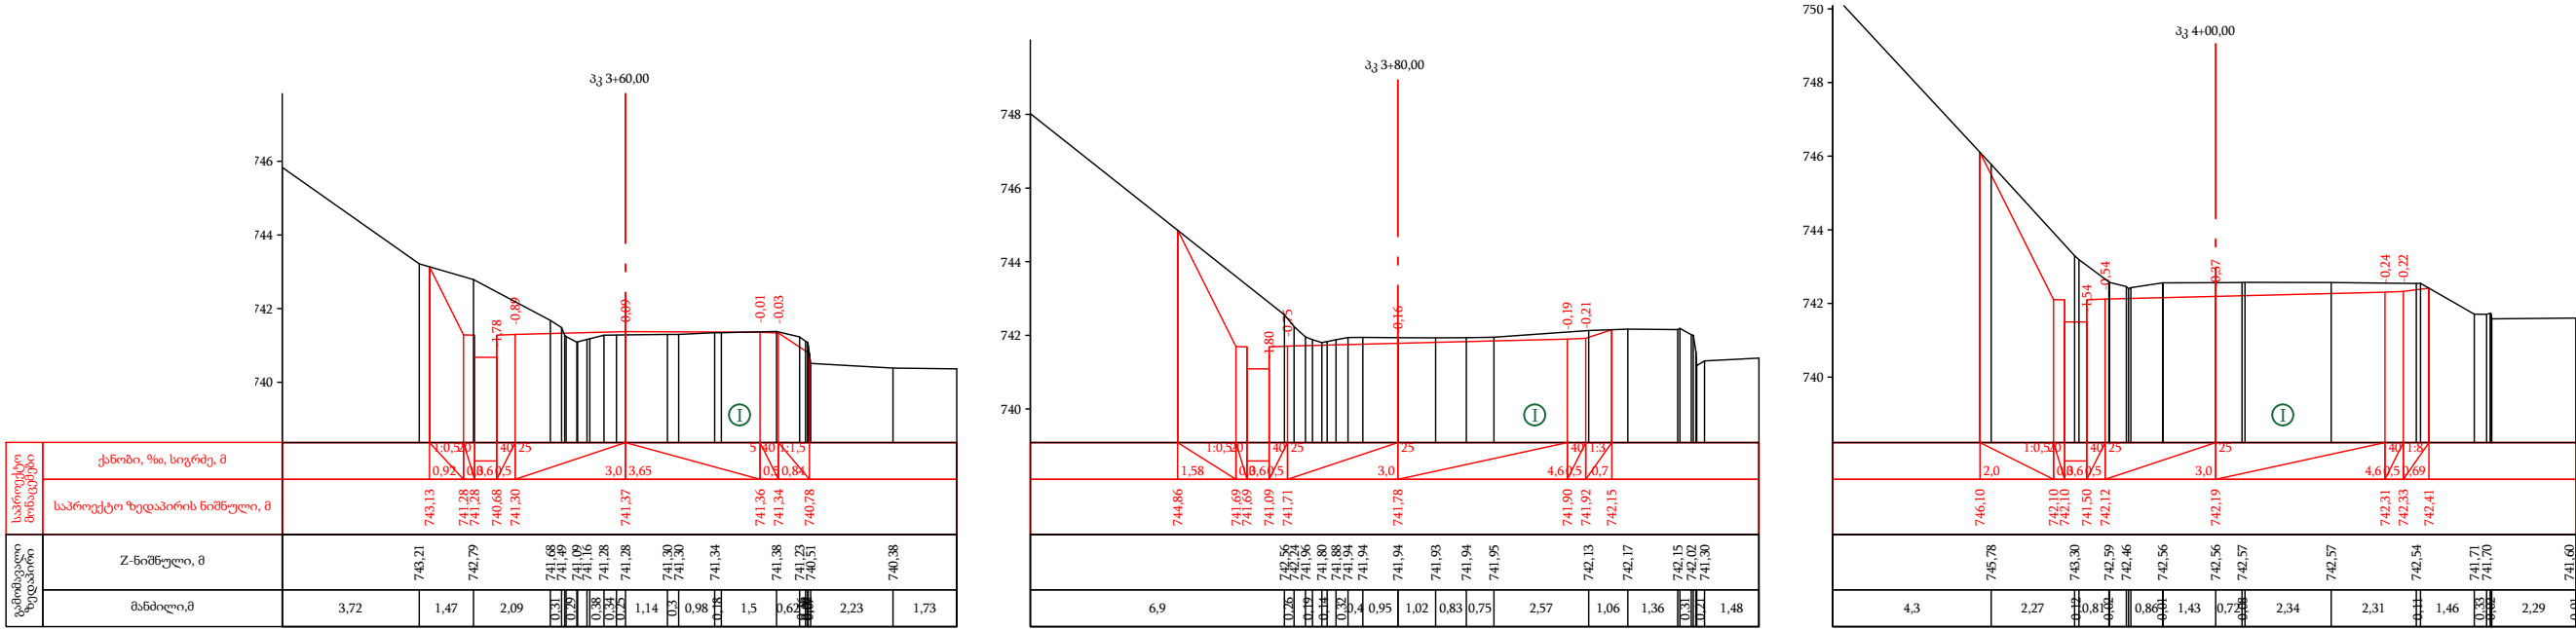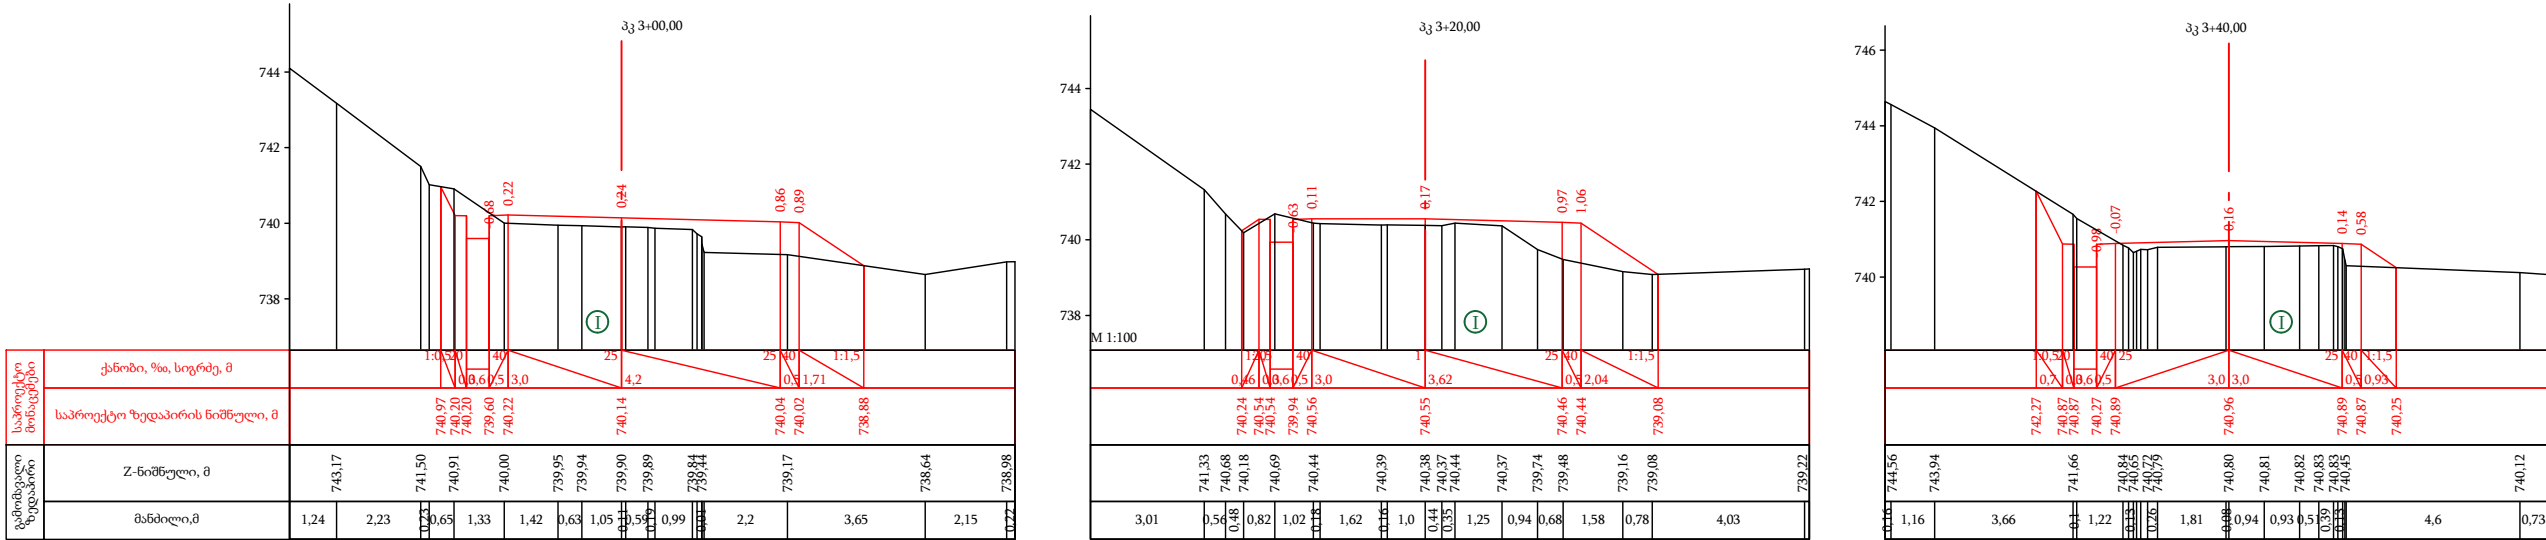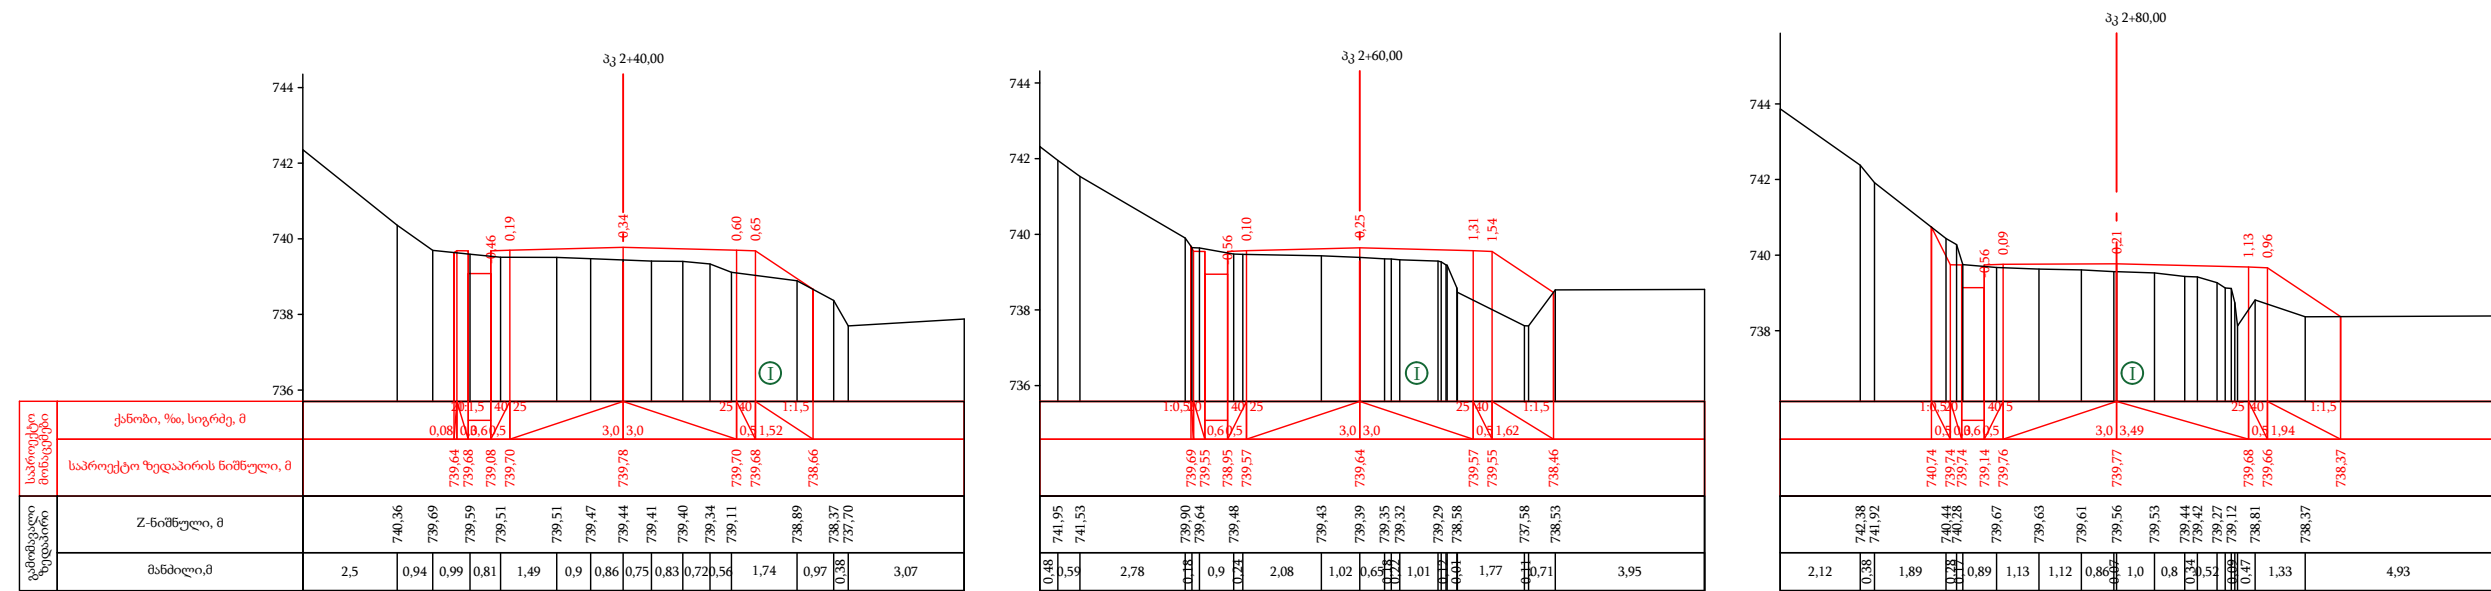

ღორღნარი ლოდების ჩანართებით

ღამკვეთი:
საქართველოს რეგიონალური განვითარების
და ინფრასტრუქტურის სამინისტროს
საავტომობილო გზების დეპარტამენტი

შემსრულებელი:
შპს „აბსოლუტ სერვისი“; სპ 205256523
ქ. თბილისი, ხეივანი №37
ტელ: +995 322 544882
Info@absoluteservice.ge; Info@absoluteservice@gmail.com

ობიექტის დასახელება

შიდასახელმწიფოებრივი მნიშვნელობის (მ-122)
ლენტხი-გაგარის საავტომობილო გზის კმ 1+000-კმ
7+000 მონაკვეთის რეაბილიტაცია

დირექტორი:
თ. კუბიაშვიდი

პროექტის ში. ინჟინერი:
დ. კვარაცხელია

შეამოწმა:
ო. აბაშიძე











შეამოწმა:
ვ. ჯღამია

განვიხილეთ პროექტი
კმ 2+40 კმ 4+00

მასშტაბი: 1:200
თარიღი: 28/09/2020

ნახაზის ორიგინალური ზომა:
A-3 420X247

ნახაზის №: 18-3

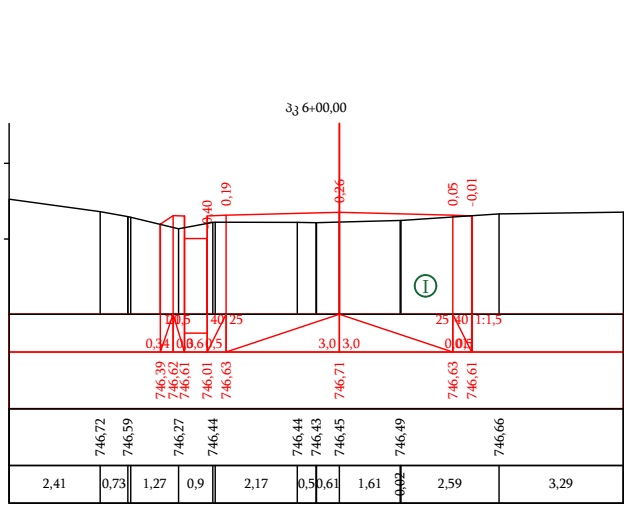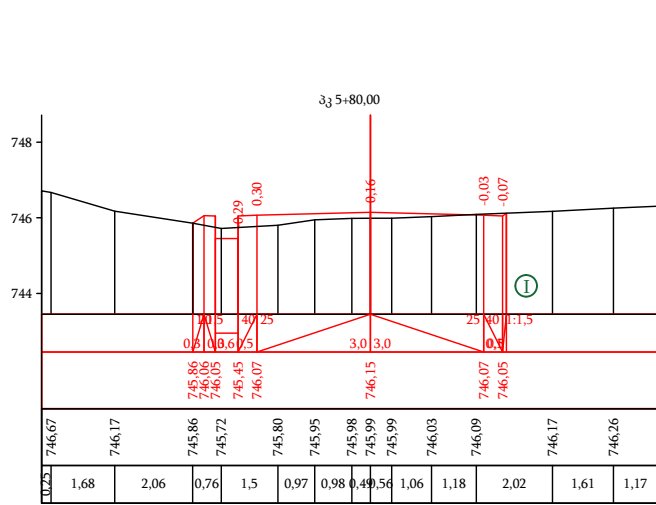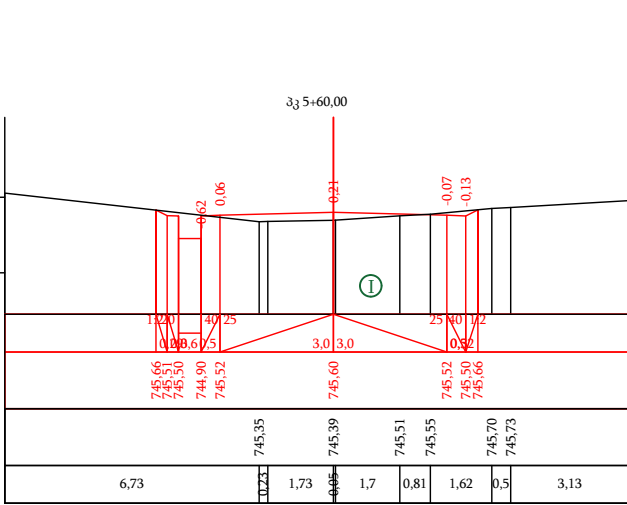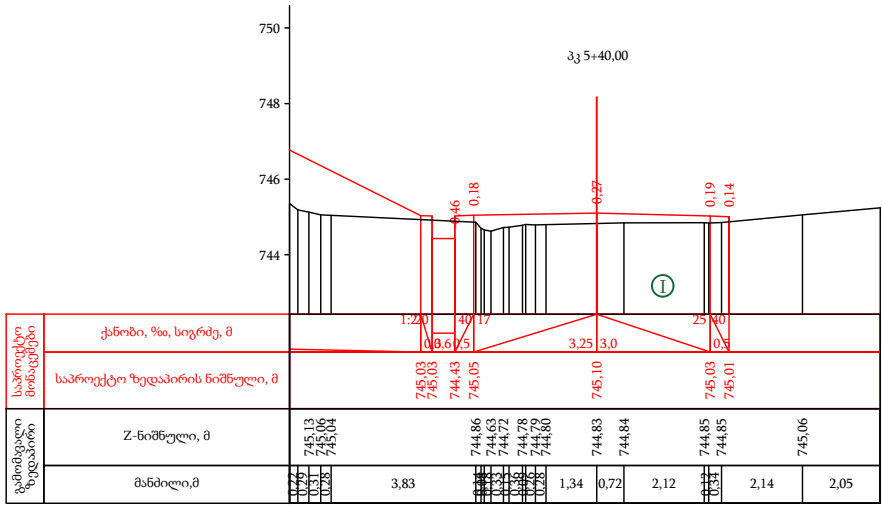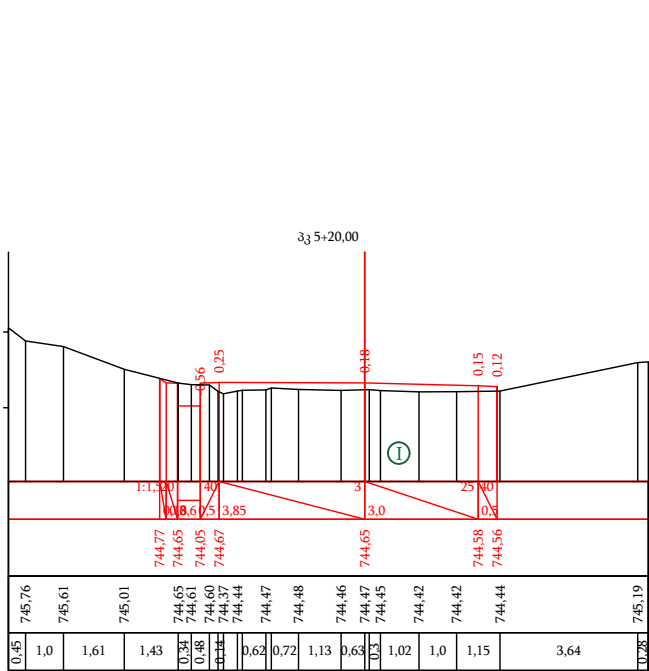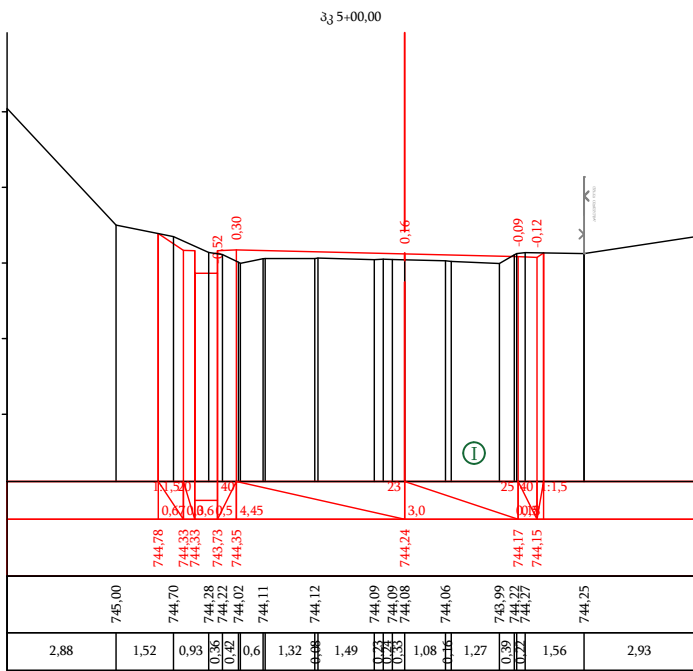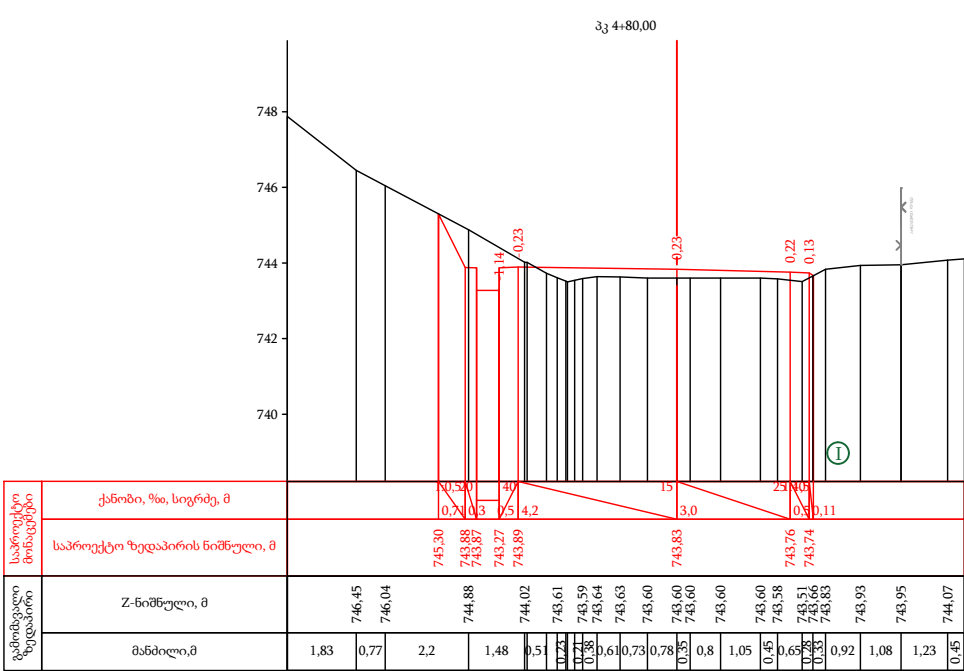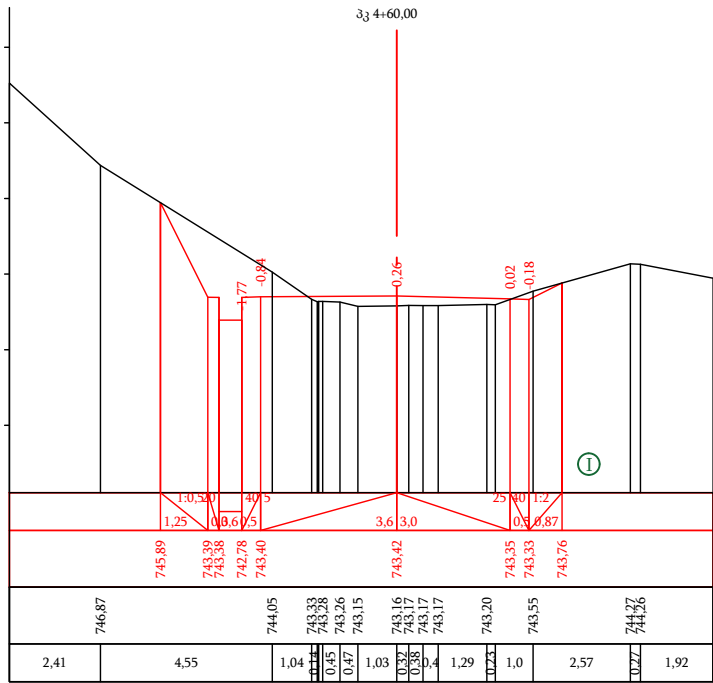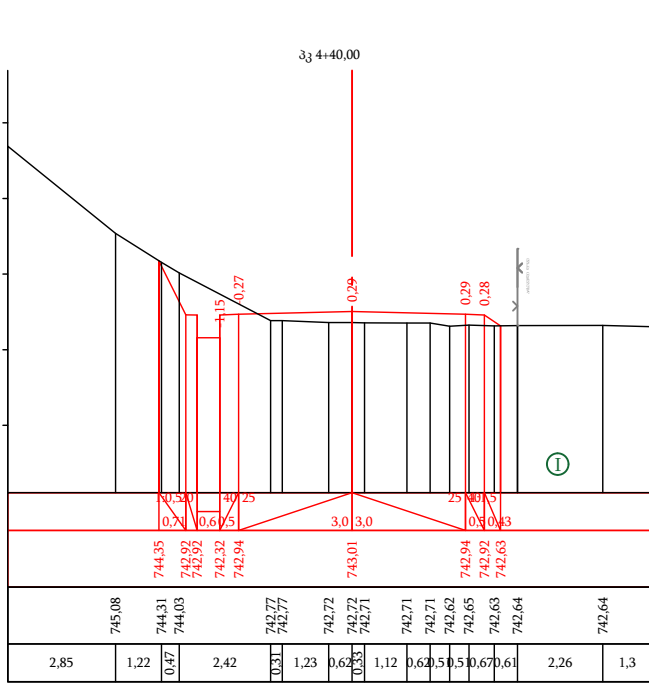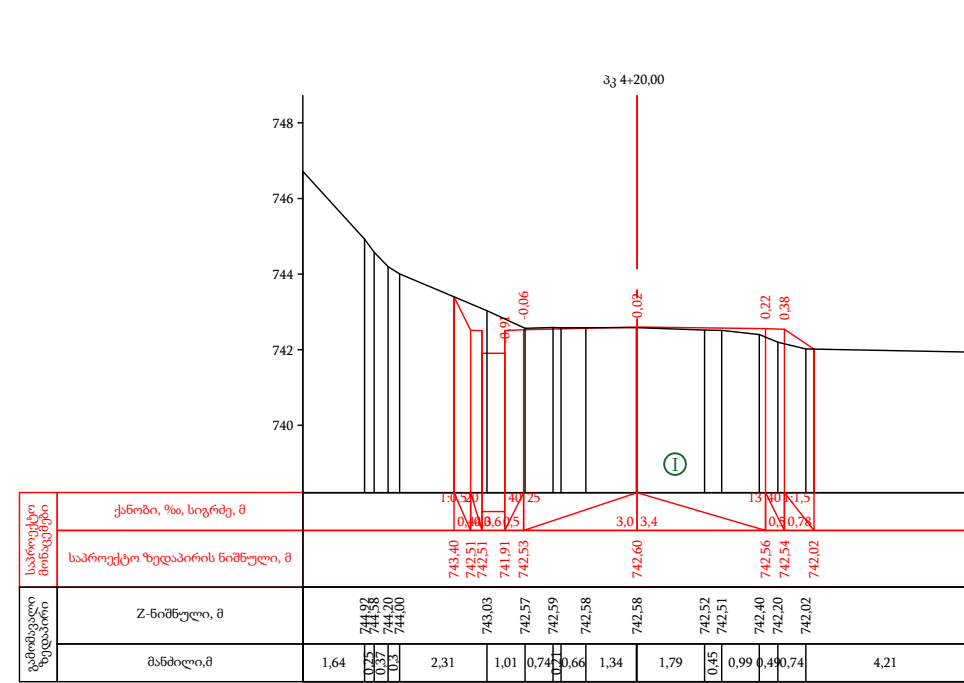


① ღორღნარი ღოდების ჩანართებით














ღამკვეთი:
საქართველოს რეგიონალური განვითარებისა და ინფრასტრუქტურის სამინისტროს საავტომობილო გზების დეპარტამენტი

ობიექტის დასახელება:
შოღახანელში მდებარე მნიშვნელოვანი (მ-122) ღორღნარი-გაზარის საავტომობილო გზის კმ 1+000-კმ 7+000 მოწვევით რეაბილიტაცია

შემსრულებელი:
შპს „აბსოლუტ სერვისი“, სპ 205256523
თ. ბიბილაძის, ხერხეიძის №37
ტელ: +995 322 544882
Info@absoluteservice.ge; Infoabsoluteservice@gmail.com

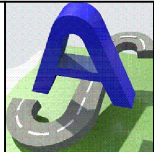

განვითარებული პროექტი პკ 4+20 პკ 6+00			შპს აბსოლუტ სერვისი		
მასშტაბი:	1:200	შპს აბსოლუტ სერვისი	შპს აბსოლუტ სერვისი	შპს აბსოლუტ სერვისი	შპს აბსოლუტ სერვისი
შპს აბსოლუტ სერვისი	შპს აბსოლუტ სერვისი	შპს აბსოლუტ სერვისი	შპს აბსოლუტ სერვისი	შპს აბსოლუტ სერვისი	შპს აბსოლუტ სერვისი

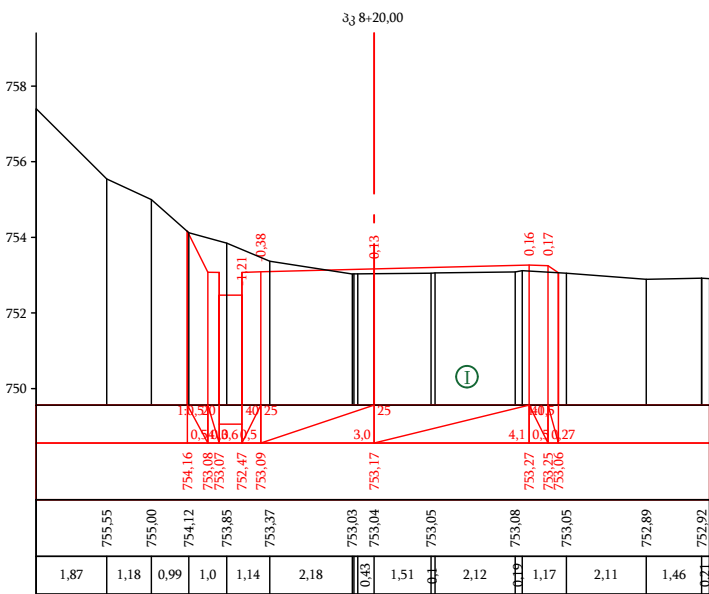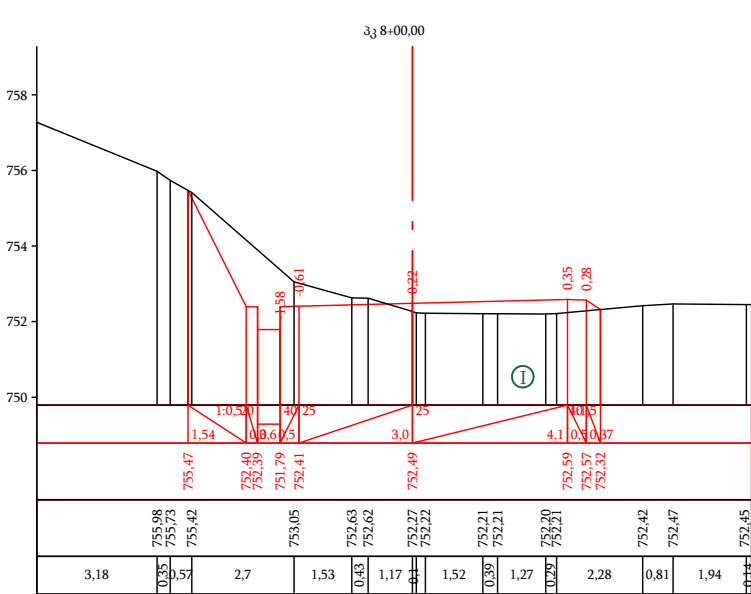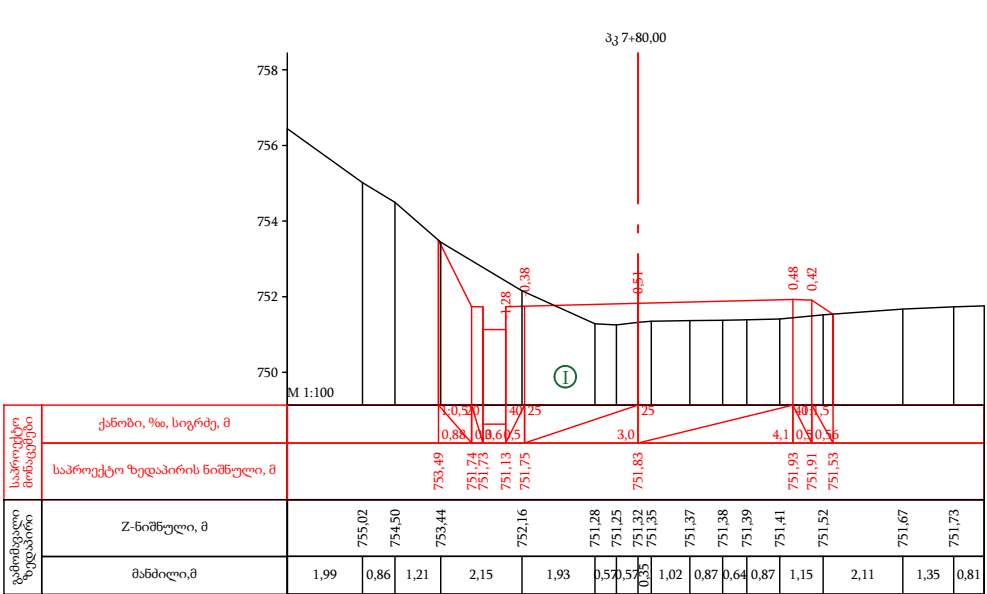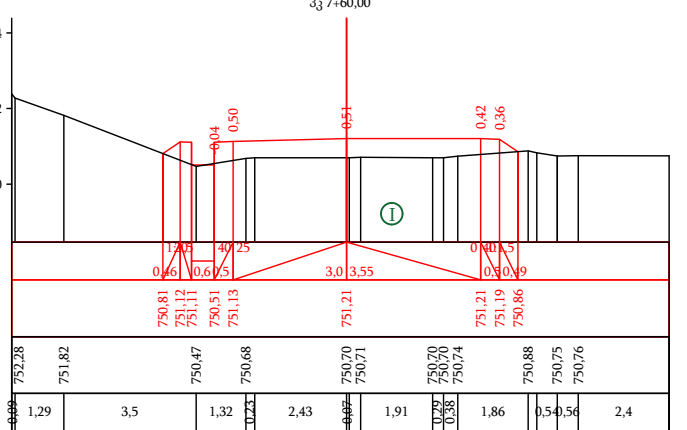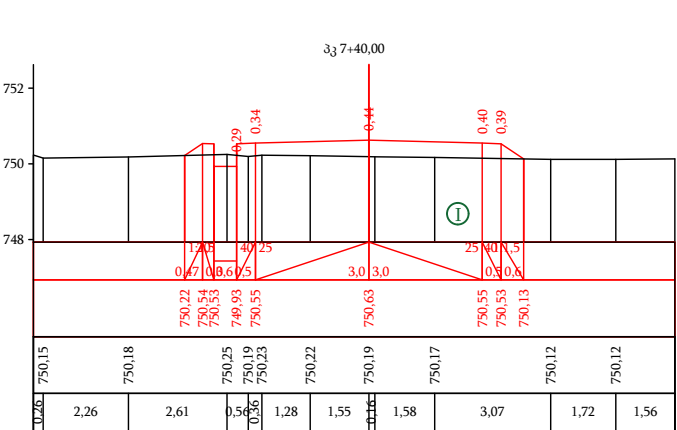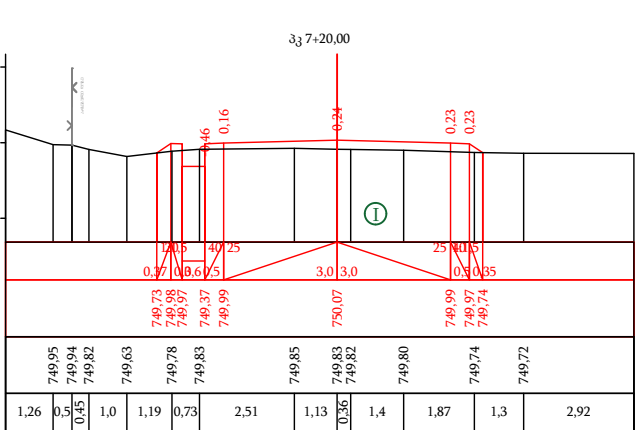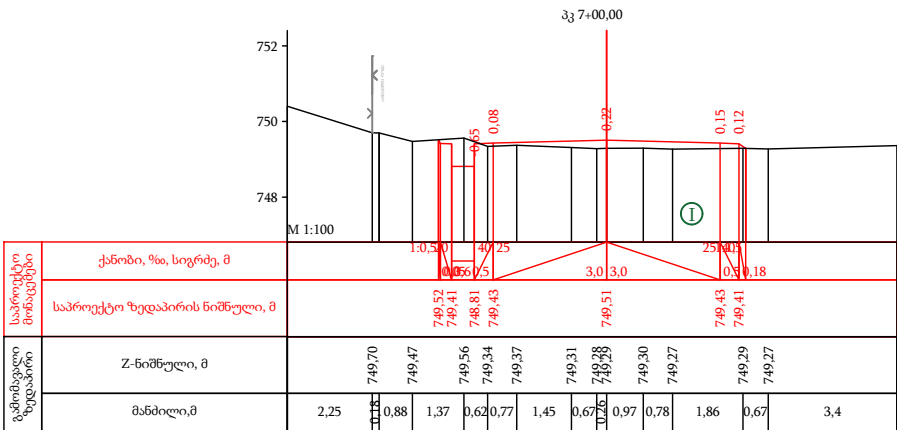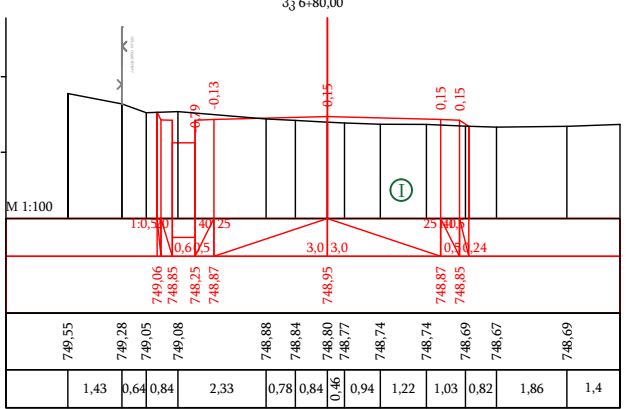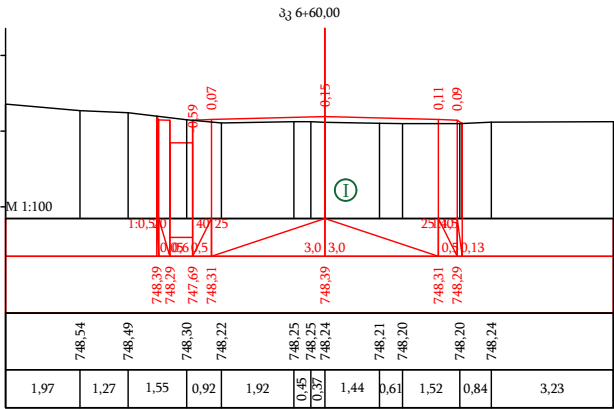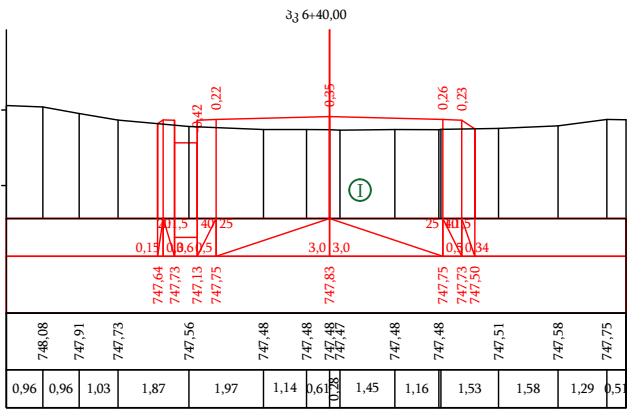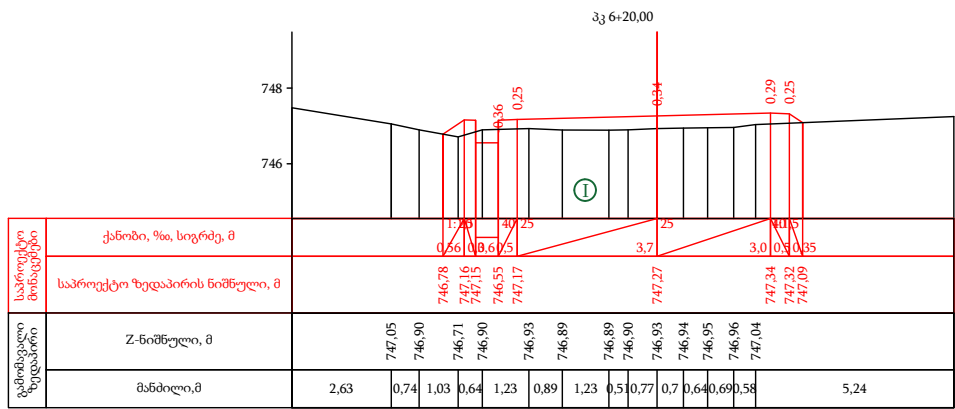

① ღორღნარი ლოდების ჩანართებით



დამკვეთი:
საქართველოს რეგიონალური განვითარების
და ინფრასტრუქტურის სამინისტროს
საავტომობილო გზების დეპარტამენტი

შემსრულებელი:
შპს „აბსოლუტ სერვისი“, სპ 205256523
ქ. თბილისი, ხერბიანის №37
ტელ: +995 322 544882
Info@absoluteservice.ge; infoabsoluteservice@gmail.com

ობიექტის დასახელება
შიდასახელმწიფოებრივი მნიშვნელობის (მ-122)
ლენტხი-გაგარის საავტომობილო გზის კმ 1+000-კმ
7+000 მოწოდების რეაბილიტაცია

დირექტორი:
თ. კუბიანძე

პროექტის ში. ინჟინერი:
დ. კვარაცხელია

შეამოწმა:
თ. აბაშიძე


შეამოწმა:
ვ. ჯღამია

განვივი პროექტი
პკ 6+20 პკ 8+20

მასშტაბი: 1:200
თარიღი: 28/09/2020


ნახაზის ორიგინალური ზომა:
A-3 420X247

ნახაზის №: 18-5

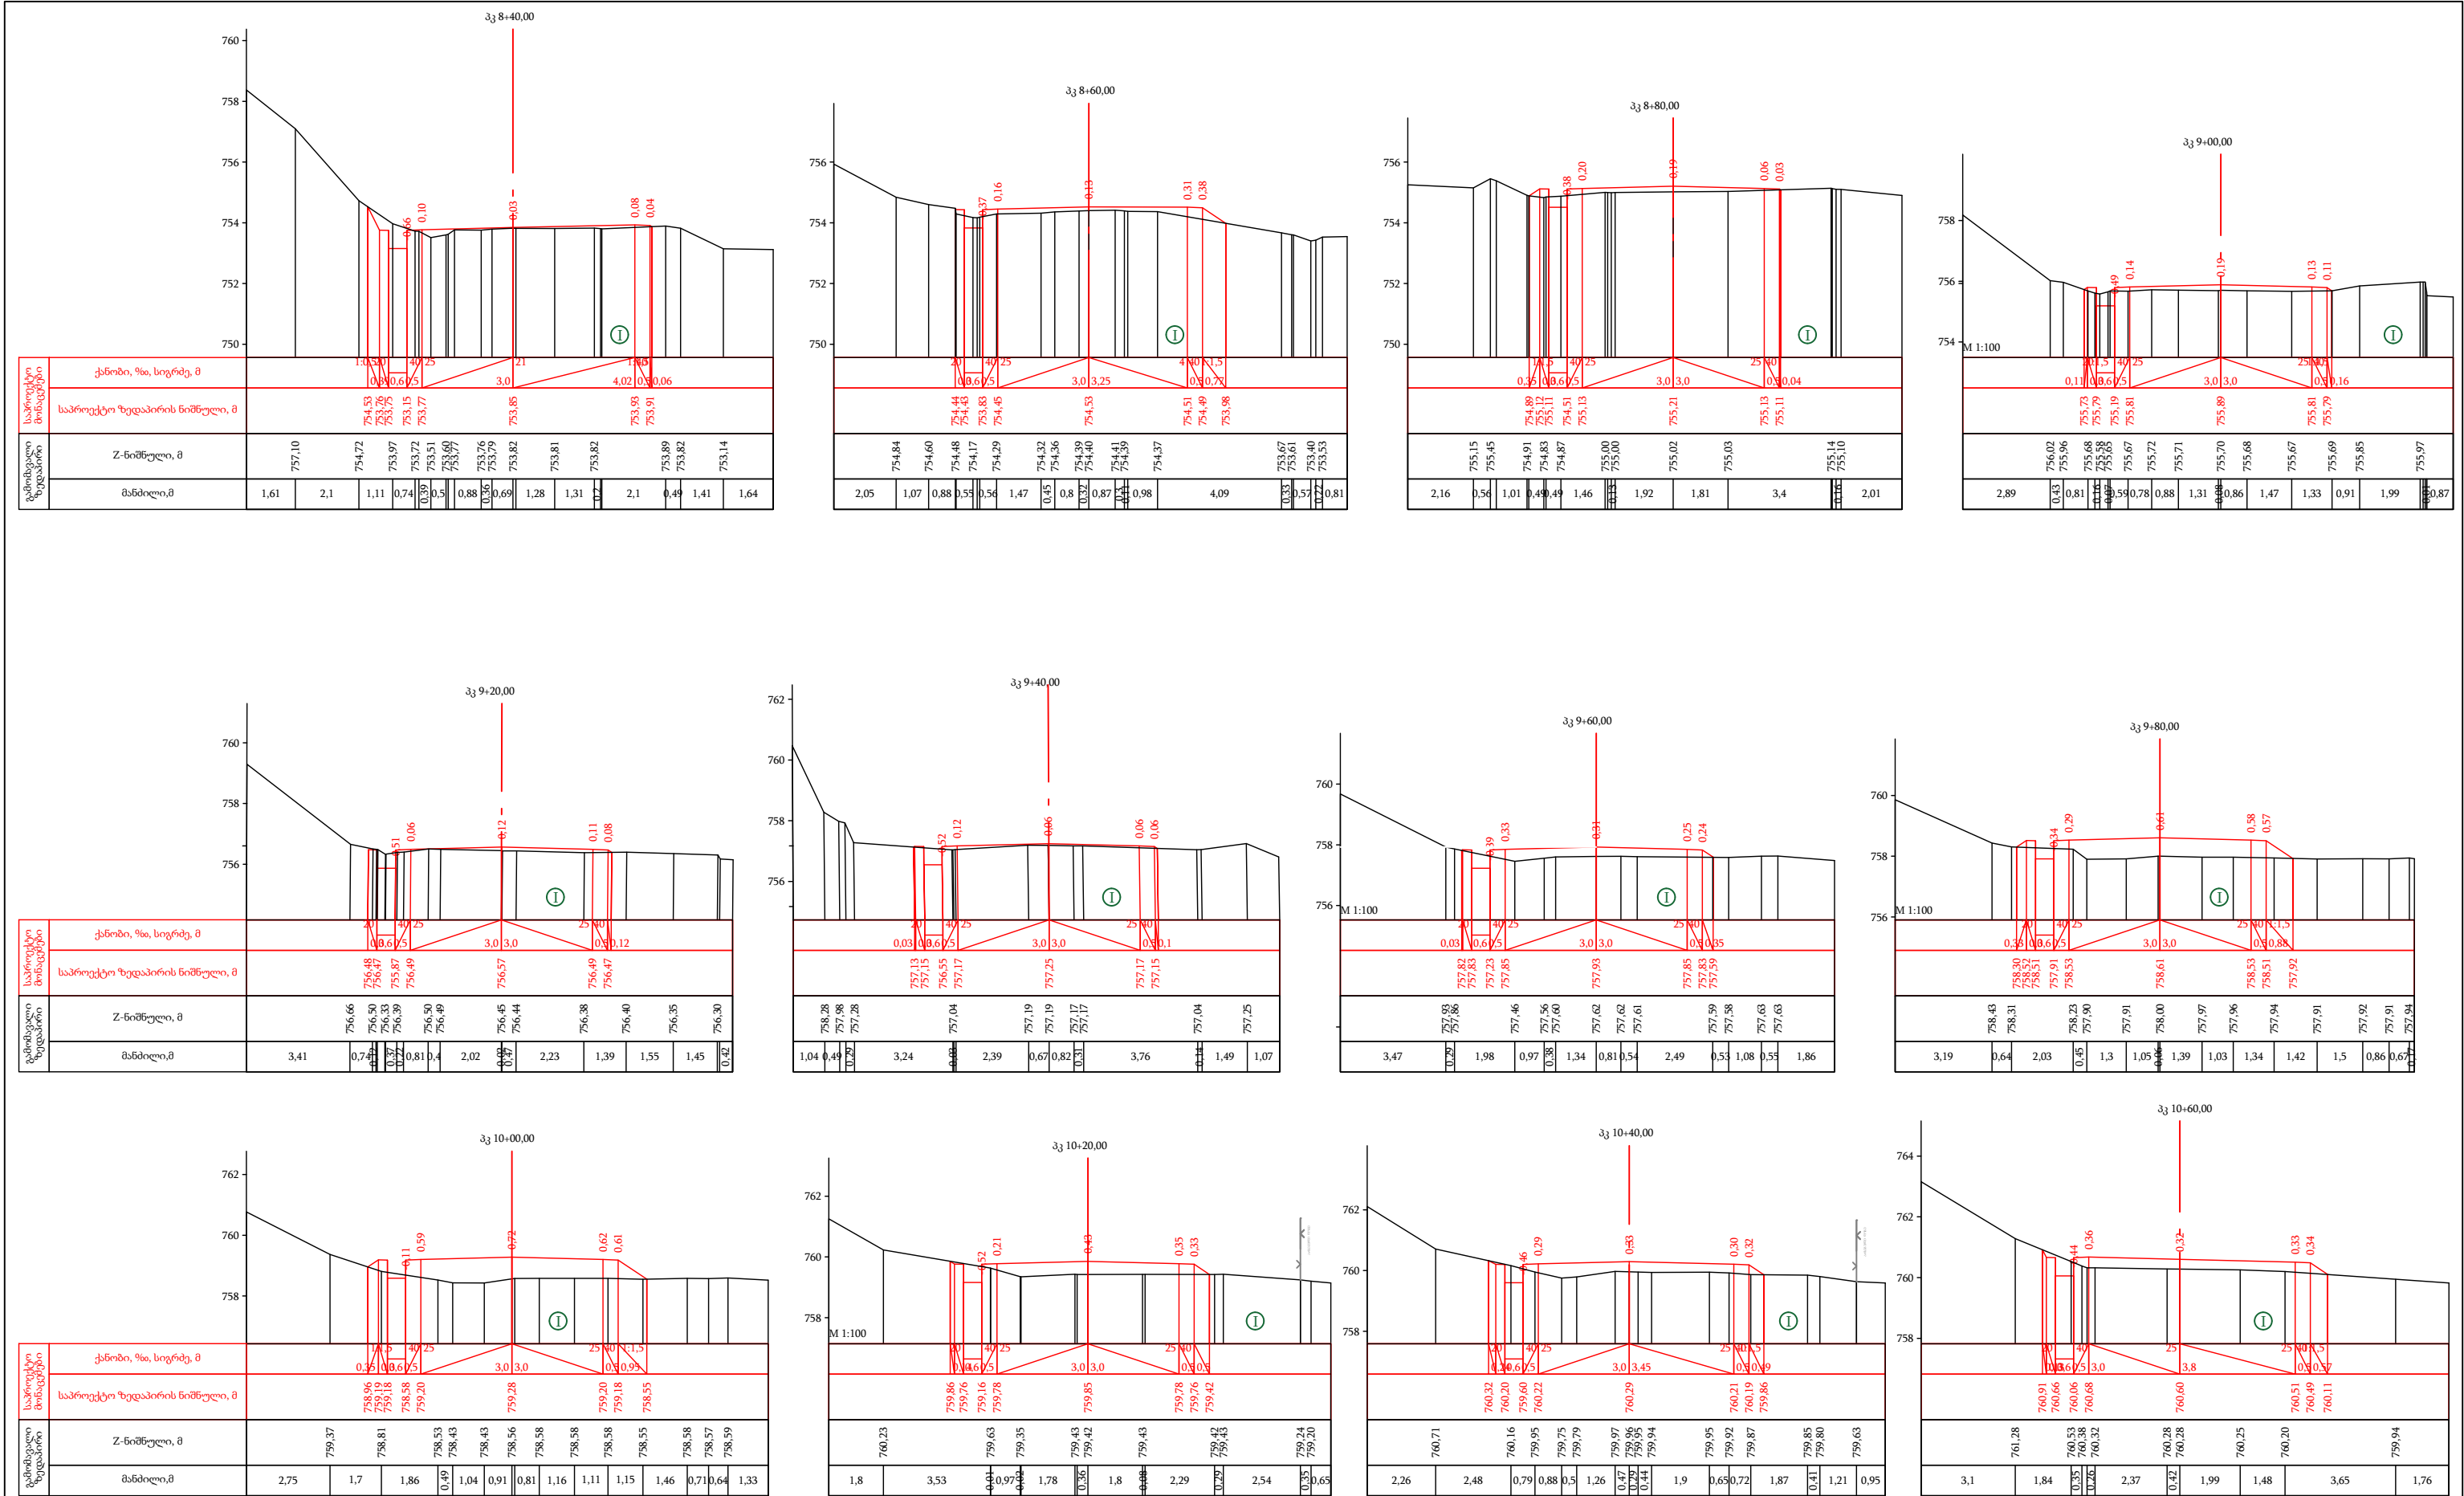




ღორღნარი ღოდების ჩანართებით

	ღამკვეთი: საპარტეზოლოს რეპროდუქციული განვითარების და ინფრასტრუქტურის სამინისტროს საავტომობილო გზების დეპარტამენტი	ობიექტის დასახელება შიდასახელმწიფოებრივი მნიშვნელობის (მ-122) ლენტხი-გაგარის საავტომობილო გზის კმ 1+000-კმ 7+000 მონაკვეთის რეაბილიტაცია	დირექტორი: თ. კუბიაშვიდი	შეამოწმა: ო. აბაშიძე	განვივი პროექტი პკ 8+40 პკ 10+60	
	შემსრულებელი: შპს „აბსოლუტ სერვისი“; სპ 205256523 ქ. თბილისი, ხეობისაძის №37 ტელ: +995 322 544882 info@absoluteservice.ge; infoabsoluteservice@gmail.com		პროექტის ში. ინჟინერი: დ. კვარაცხელია	შეამოწმა: ვ. ჯღამაია	მასშტაბი: 1:200 თარიღი: 28/09/2020	
					ნახაზის ორიგინალური ზომა: A-3 420X247	ნახაზის №: 18-6

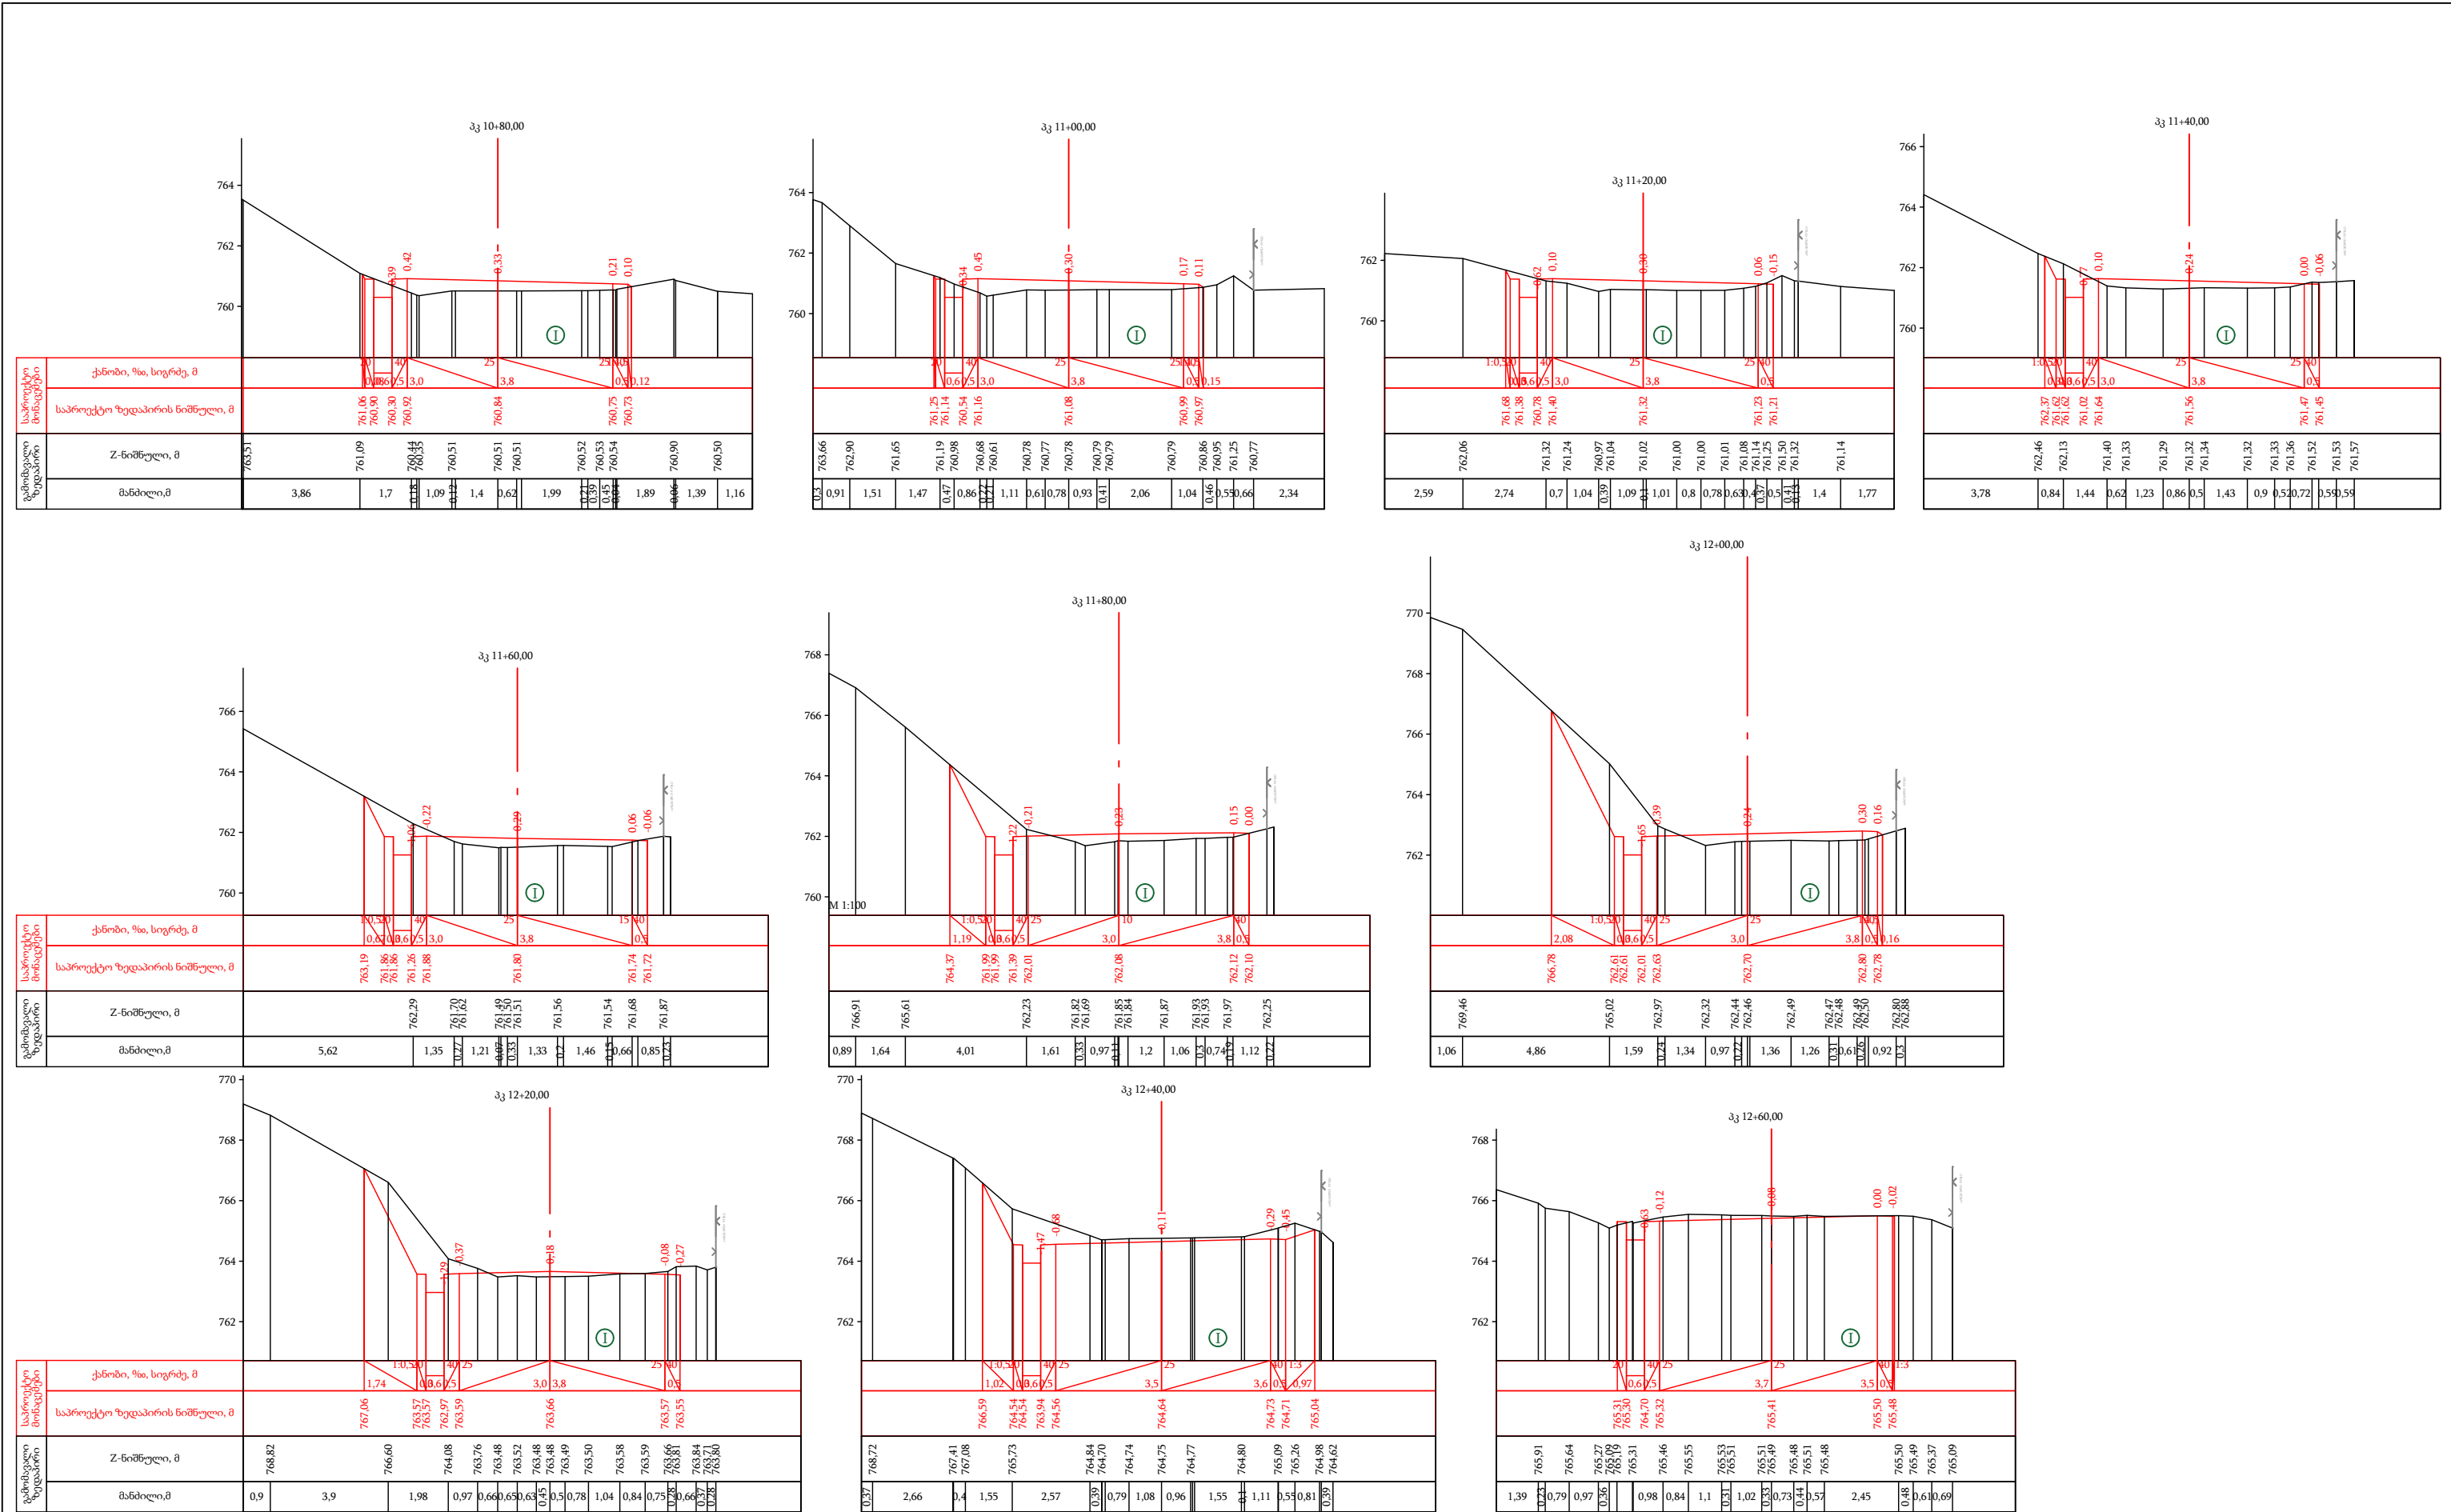

ღორღნარი ლოდების ჩანართებით

	ღამკვეთი: საქართველოს რეპროდუქციული განვითარების და ინჟინერული სამსახურის საინჟინერო საავტორო ბუკეტის დაგეგმვა	ობიექტის დასახელება შიდასახელები/ფორმები/მნიშვნელობის (შ-122) ლენტები-გაბარის საავტორო ბუკეტის კმ 1+000-კმ 7+000 მონაკვეთის რეპროდუქცია	დირექტორი: თ. კუბიანიძე	შეამოწმა: თ. აბაშიძე	განვიხილო პკ 10+80 პკ 12+60	
	შემსრულებელი: შპს „აბსოლუტ სერვისი“; სპ 205256523 ქ. თბილისი, ხეივანი №37 ტელ: +995 322 544882 Info@absoluteservice.ge; Infoabsoluteservice@gmail.com		პროექტის ში. ინჟინერი: დ. კვარაცხელია	შეამოწმა: ვ. ჯანაძე	მასშტაბი: 1:200 თარიღი: 28/09/2020	ნახაზის ორიგინალური ზომა: A-3 420X247

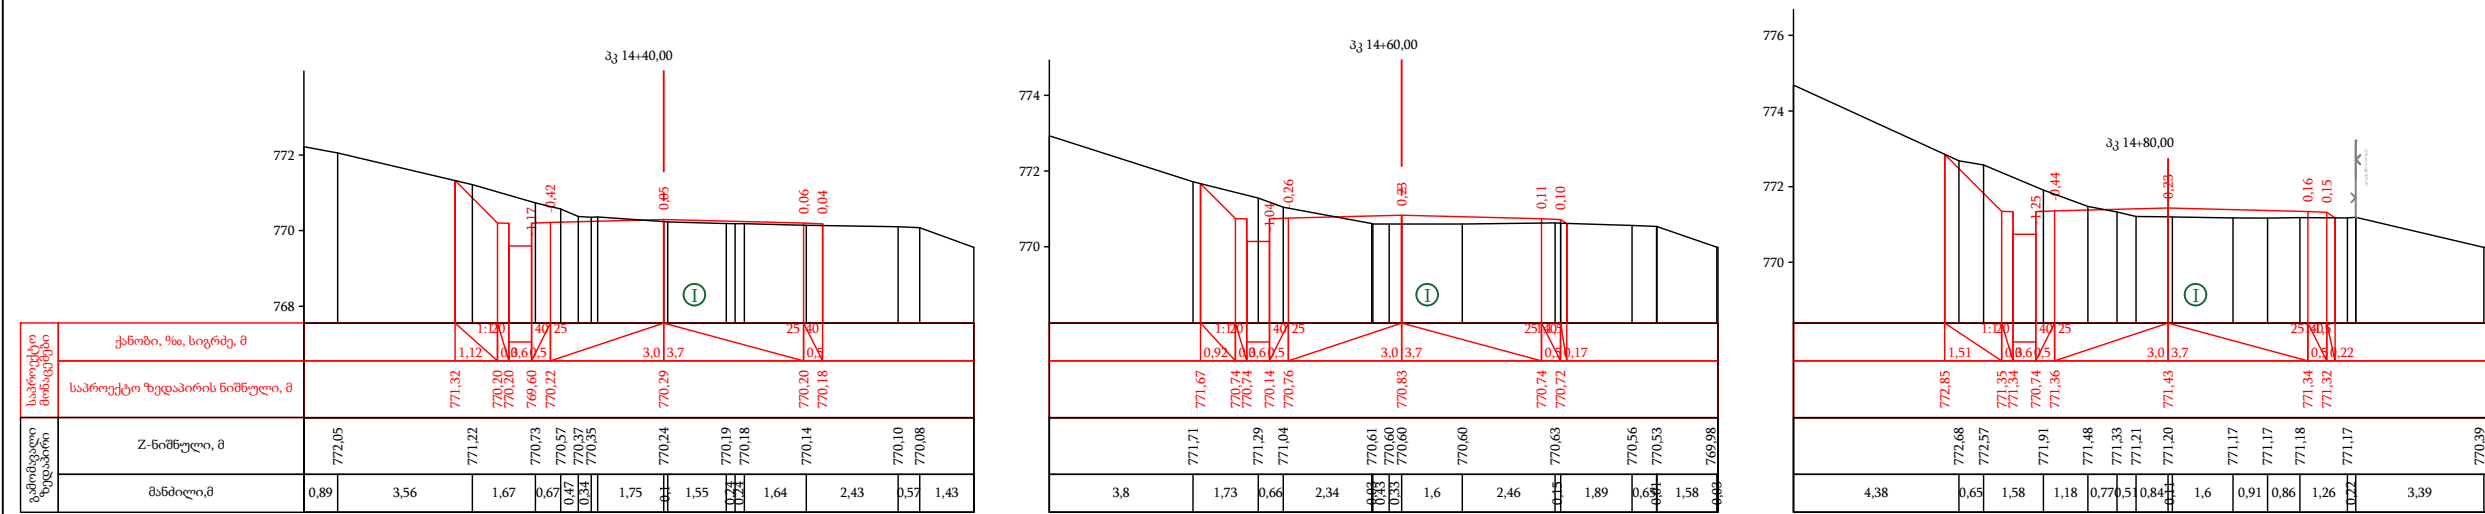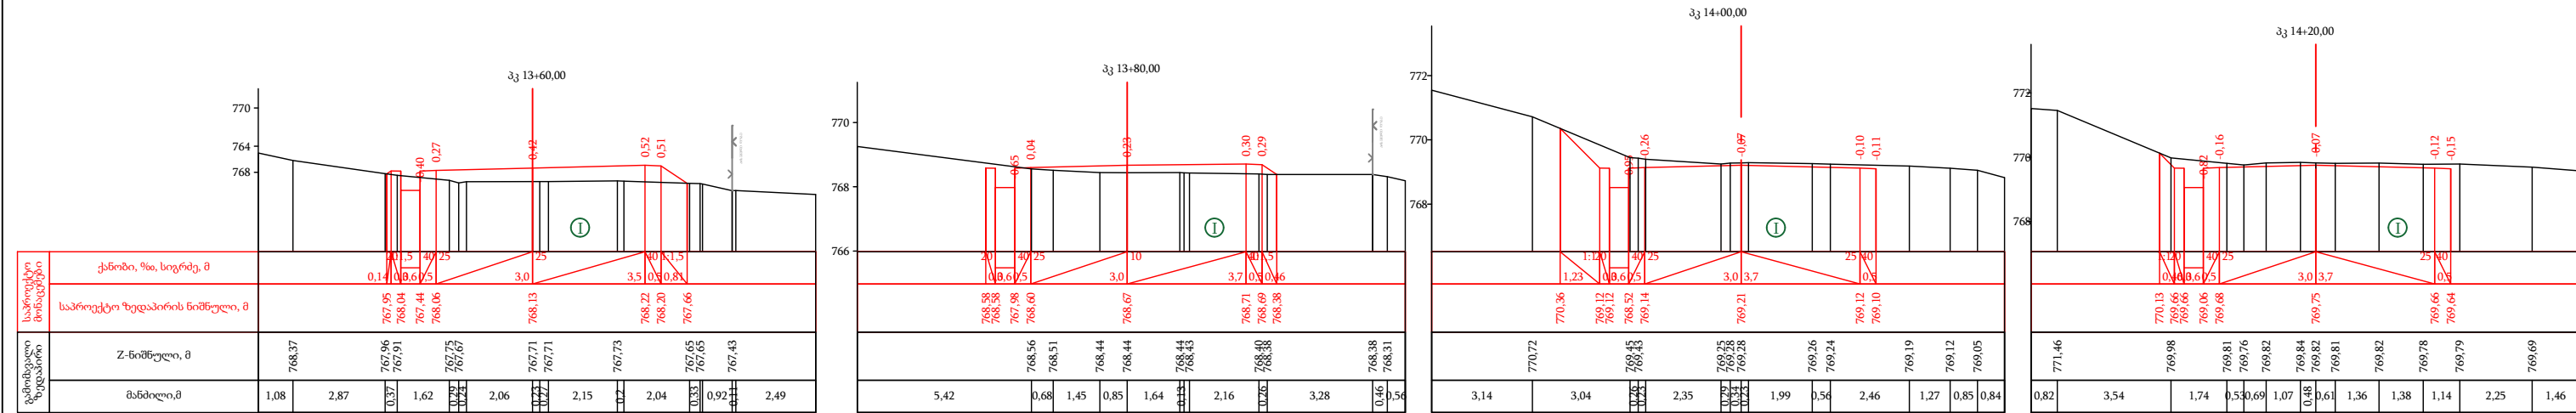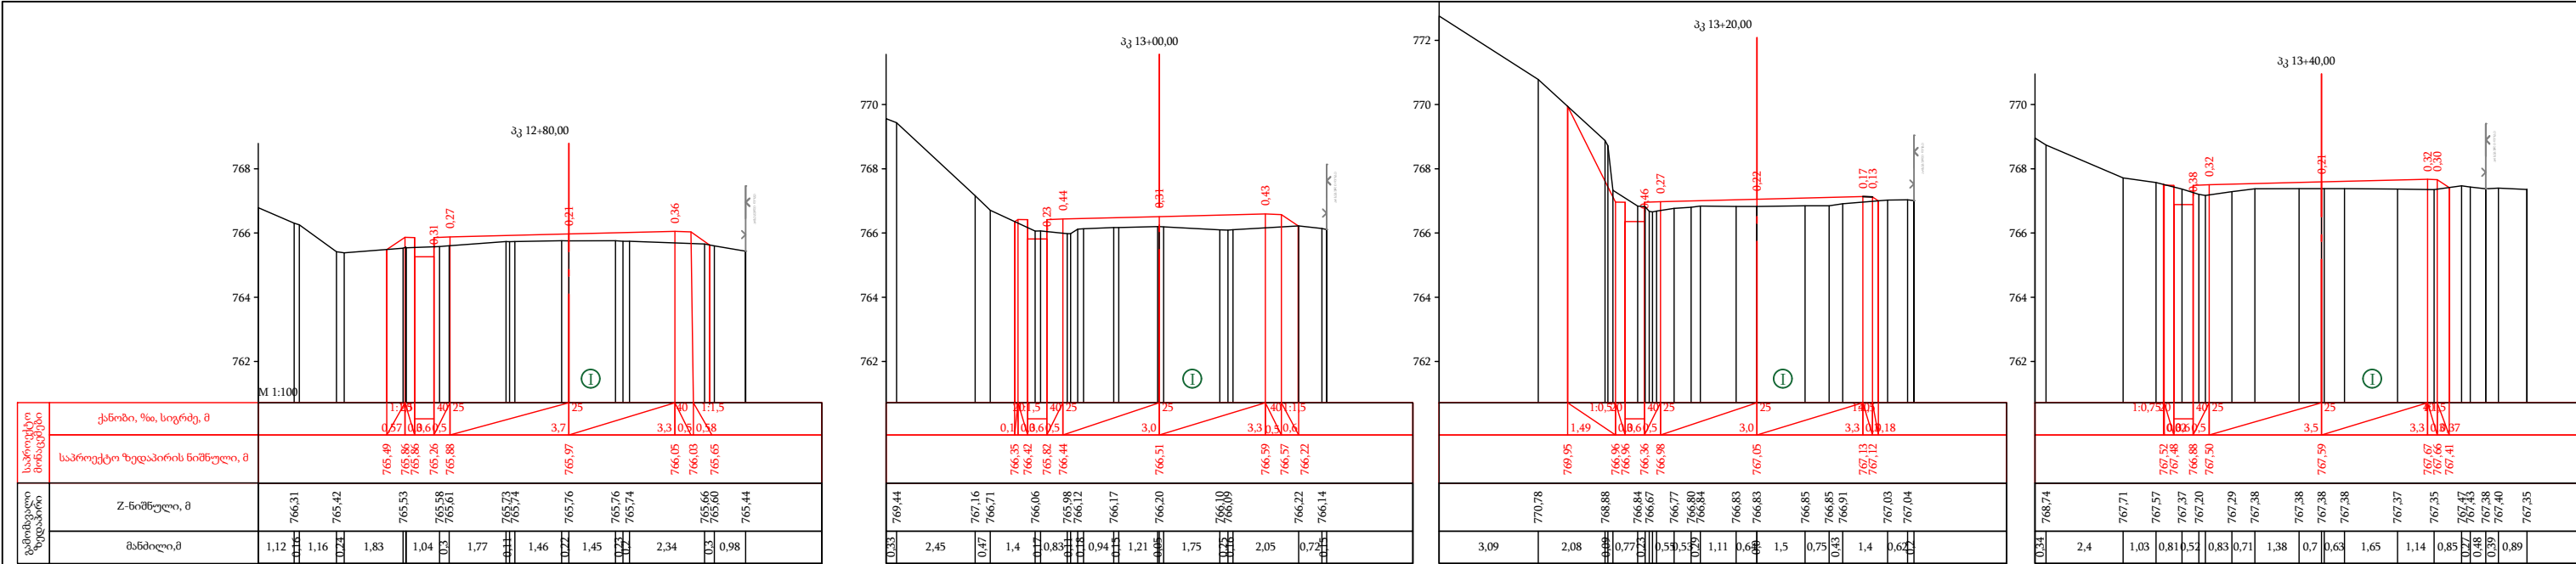

① ღორღნარი ლოდების ჩანართებით

დაგეგმვა:

საქართველოს რეგიონალური განვითარების
და ინფრასტრუქტურის სამინისტროს
საავტომობილო გზების დეპარტამენტი

შემსრულებელი:

შპს „აბსოლუტ სერვისი“; სპ 205256523
ქ. თბილისი, ხერბიანის №37
ტელ: +995 322 544882
info@absoluteservice.ge; infoabsoluteservice@gmail.com

ობიექტის დასახელება

შიდასახელმწიფოებრივი მნიშვნელობის (მ-122)
ლენტხი-გაგარის საავტომობილო გზის კმ 1+000-კმ
7+000 მონაკვეთის რეაბილიტაცია

დირექტორი:

თ. კუბიანიძე

პროექტის ში. ინჟინერი:

დ. კვარაცხელია

შეამოწმა:

ო. ავაშიძე


შეამოწმა:

ვ. ჯღამია

განვიხილეთ პროექტი

პკ 12+80 პკ 14+80

მასშტაბი:	1:200	თარიღი:	28/09/2020
განახის ორიგინალური ზომა:	A-3 420X247	განახის №:	18-8

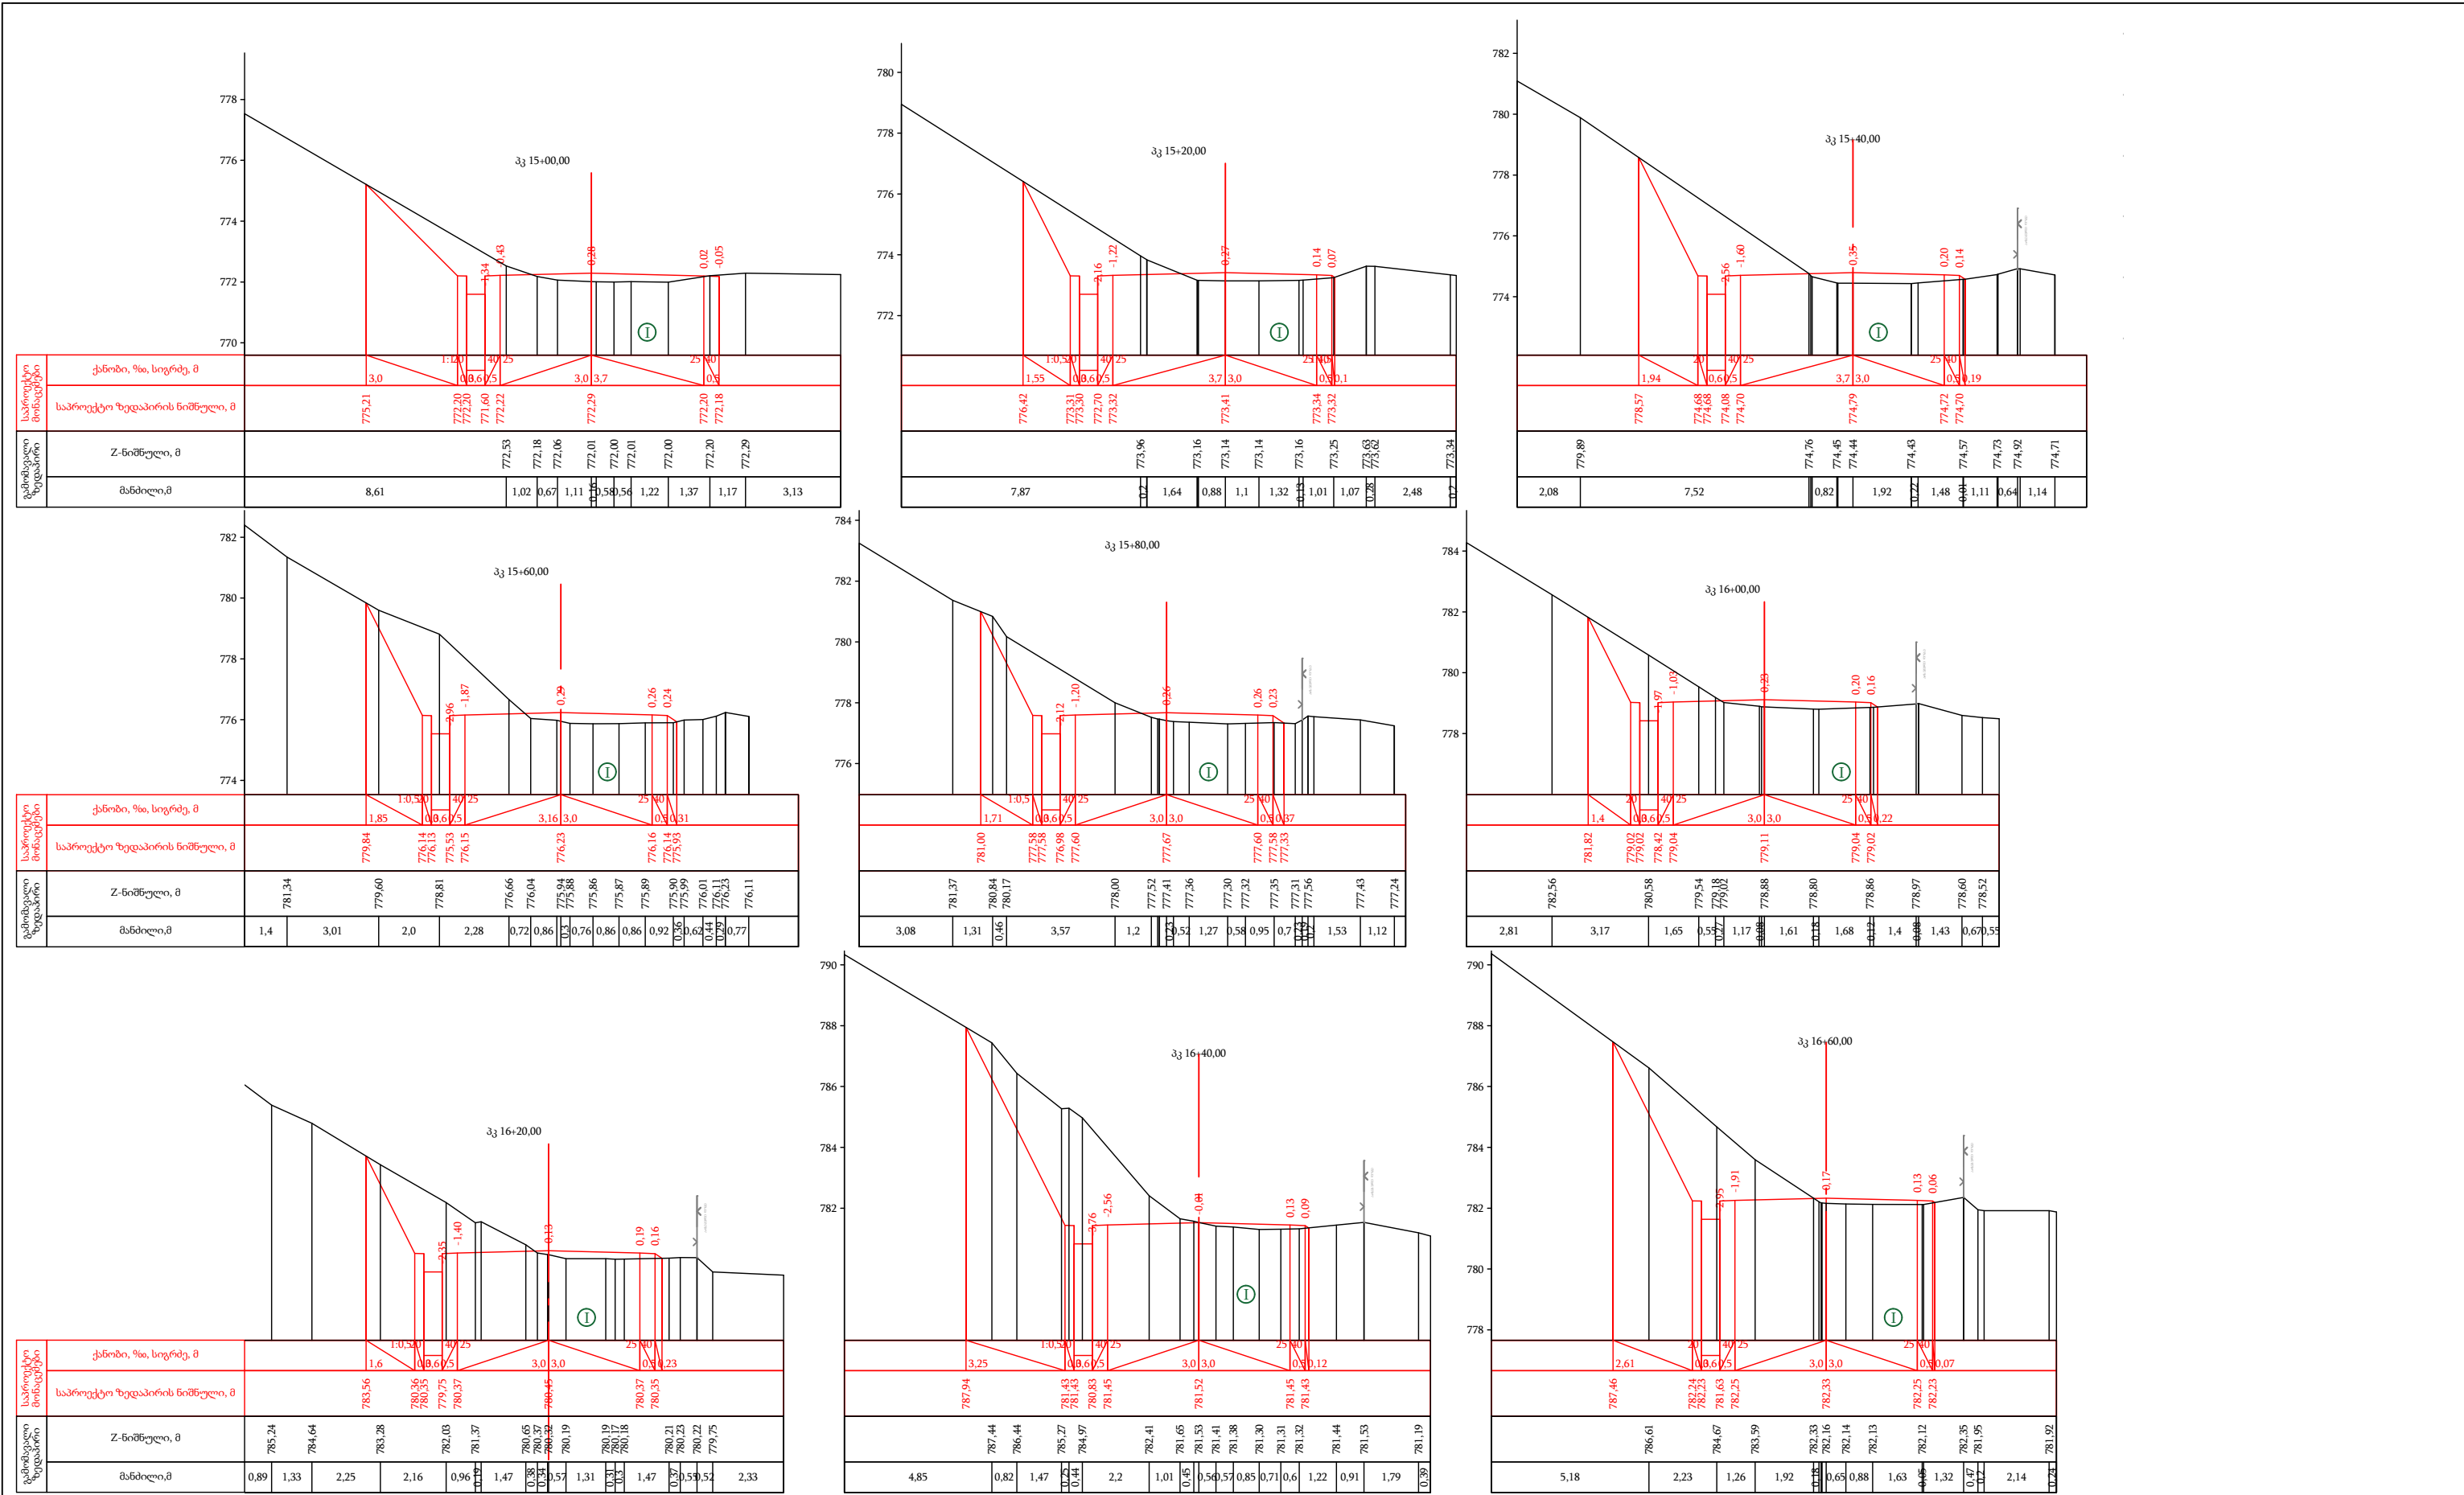

① ღორღნარი ლოდების ჩანართებით

დამკვეთი:
საქართველოს რეგიონალური განვითარების
და ინფრასტრუქტურის სამინისტროს
საავტომობილო გზების დეპარტამენტი

შემსრულებელი:
შპს „აბსოლუტ სერვისი“; სპ 205256523
ქ. თბილისი, ხეივანი №37
ტელ: +995 322 544882
info@absoluteservice.ge; infoabsoluteservice@gmail.com

ობიექტის დასახელება
შიდასახელმწიფოებრივი მნიშვნელობის (მ-122)
ლენტხი-გაგარის საავტომობილო გზის კმ 1+000-კმ
7+000 მონაკვეთის რეაბილიტაცია

დირექტორი:
თ. კუბიაშვიდი



პროექტის ში. ინჟინერი:
დ. კვარაცხელია

შეამოწმა:
თ. ავაშიძე

შეამოწმა:
ვ. ჯღამია


განვივი პროექტი
პკ 15+00 პკ 16+60

მასშტაბი: 1:200	თარიღი: 28/09/2020
ნახაზის ორიგინალური ზომა: A-3 420X247	ნახაზის №: 18-9

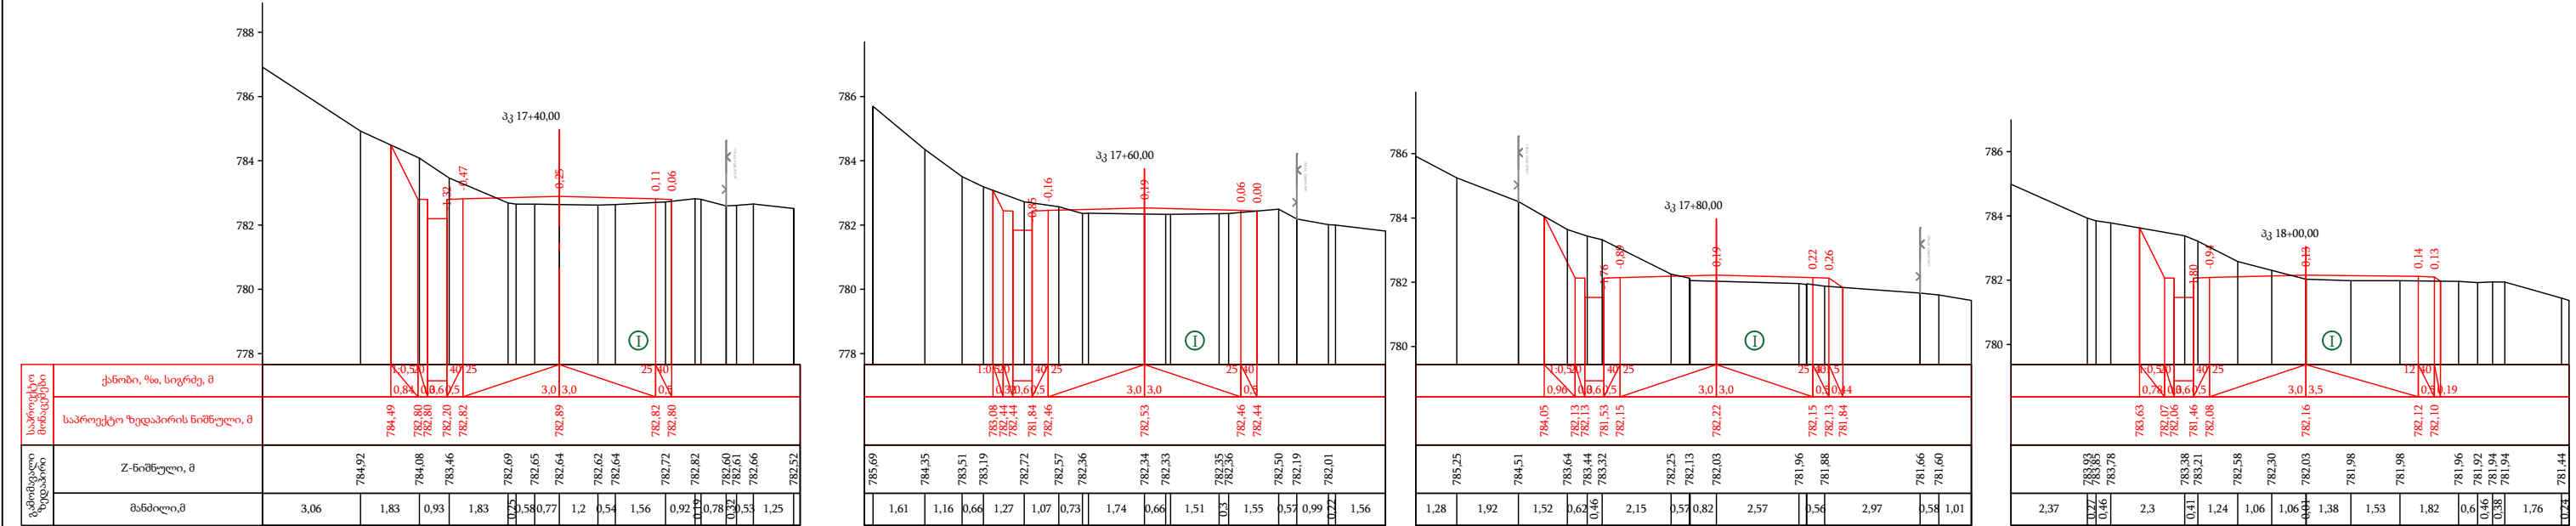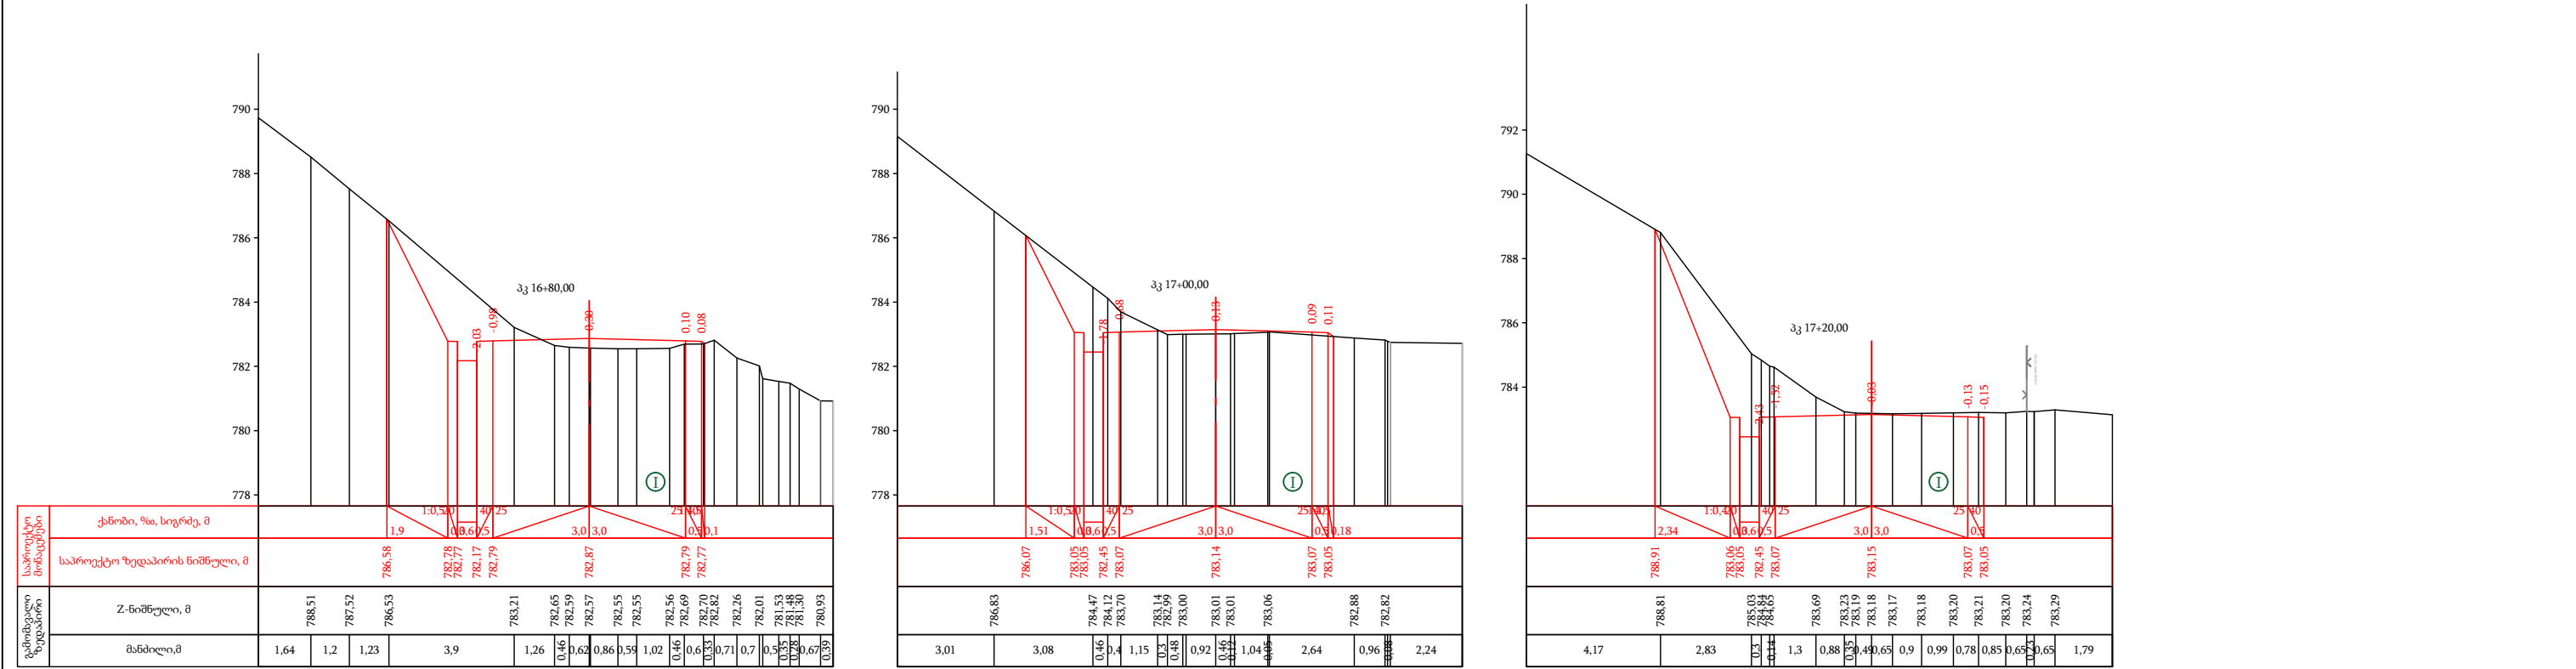

① ღორღნარი ლოდების ჩანართებით

	დამკვეთი: საქართველოს რეგიონალური განვითარების და ინფრასტრუქტურის სამინისტროს საავტომობილო გზების დეპარტამენტი	ობიექტის დასახელება შიდასახელმწიფოებრივი მნიშვნელობის (მ-122) ლენტეხი-გაგარის საავტომობილო გზის კმ 1+000-კმ 7+000 მონაკვეთის რეაბილიტაცია	დირექტორი: თ. კუხიანიძე	შეამოწმა: ო. აბაშიძე	განვივი პროექტი კმ 16+80 კმ 18+00	
	შემსრულებელი: შპს „აბსოლუტ სერვისი“; სპ 205256523 ქ. თბილისი, ხერბიანის №37 ტელ: +995 322 544882 info@absoluteservice.ge; infoabsoluteservice@gmail.com		პროექტის ში. ინჟინერი: დ. კვარაცხელია	შეამოწმა: ვ. ჯღამია	მასშტაბი: 1:200 თარიღი: 28/09/2020	
					ნახაზის ორიგინალური ზომა: A-3 420X247	ნახაზის №: 18-10

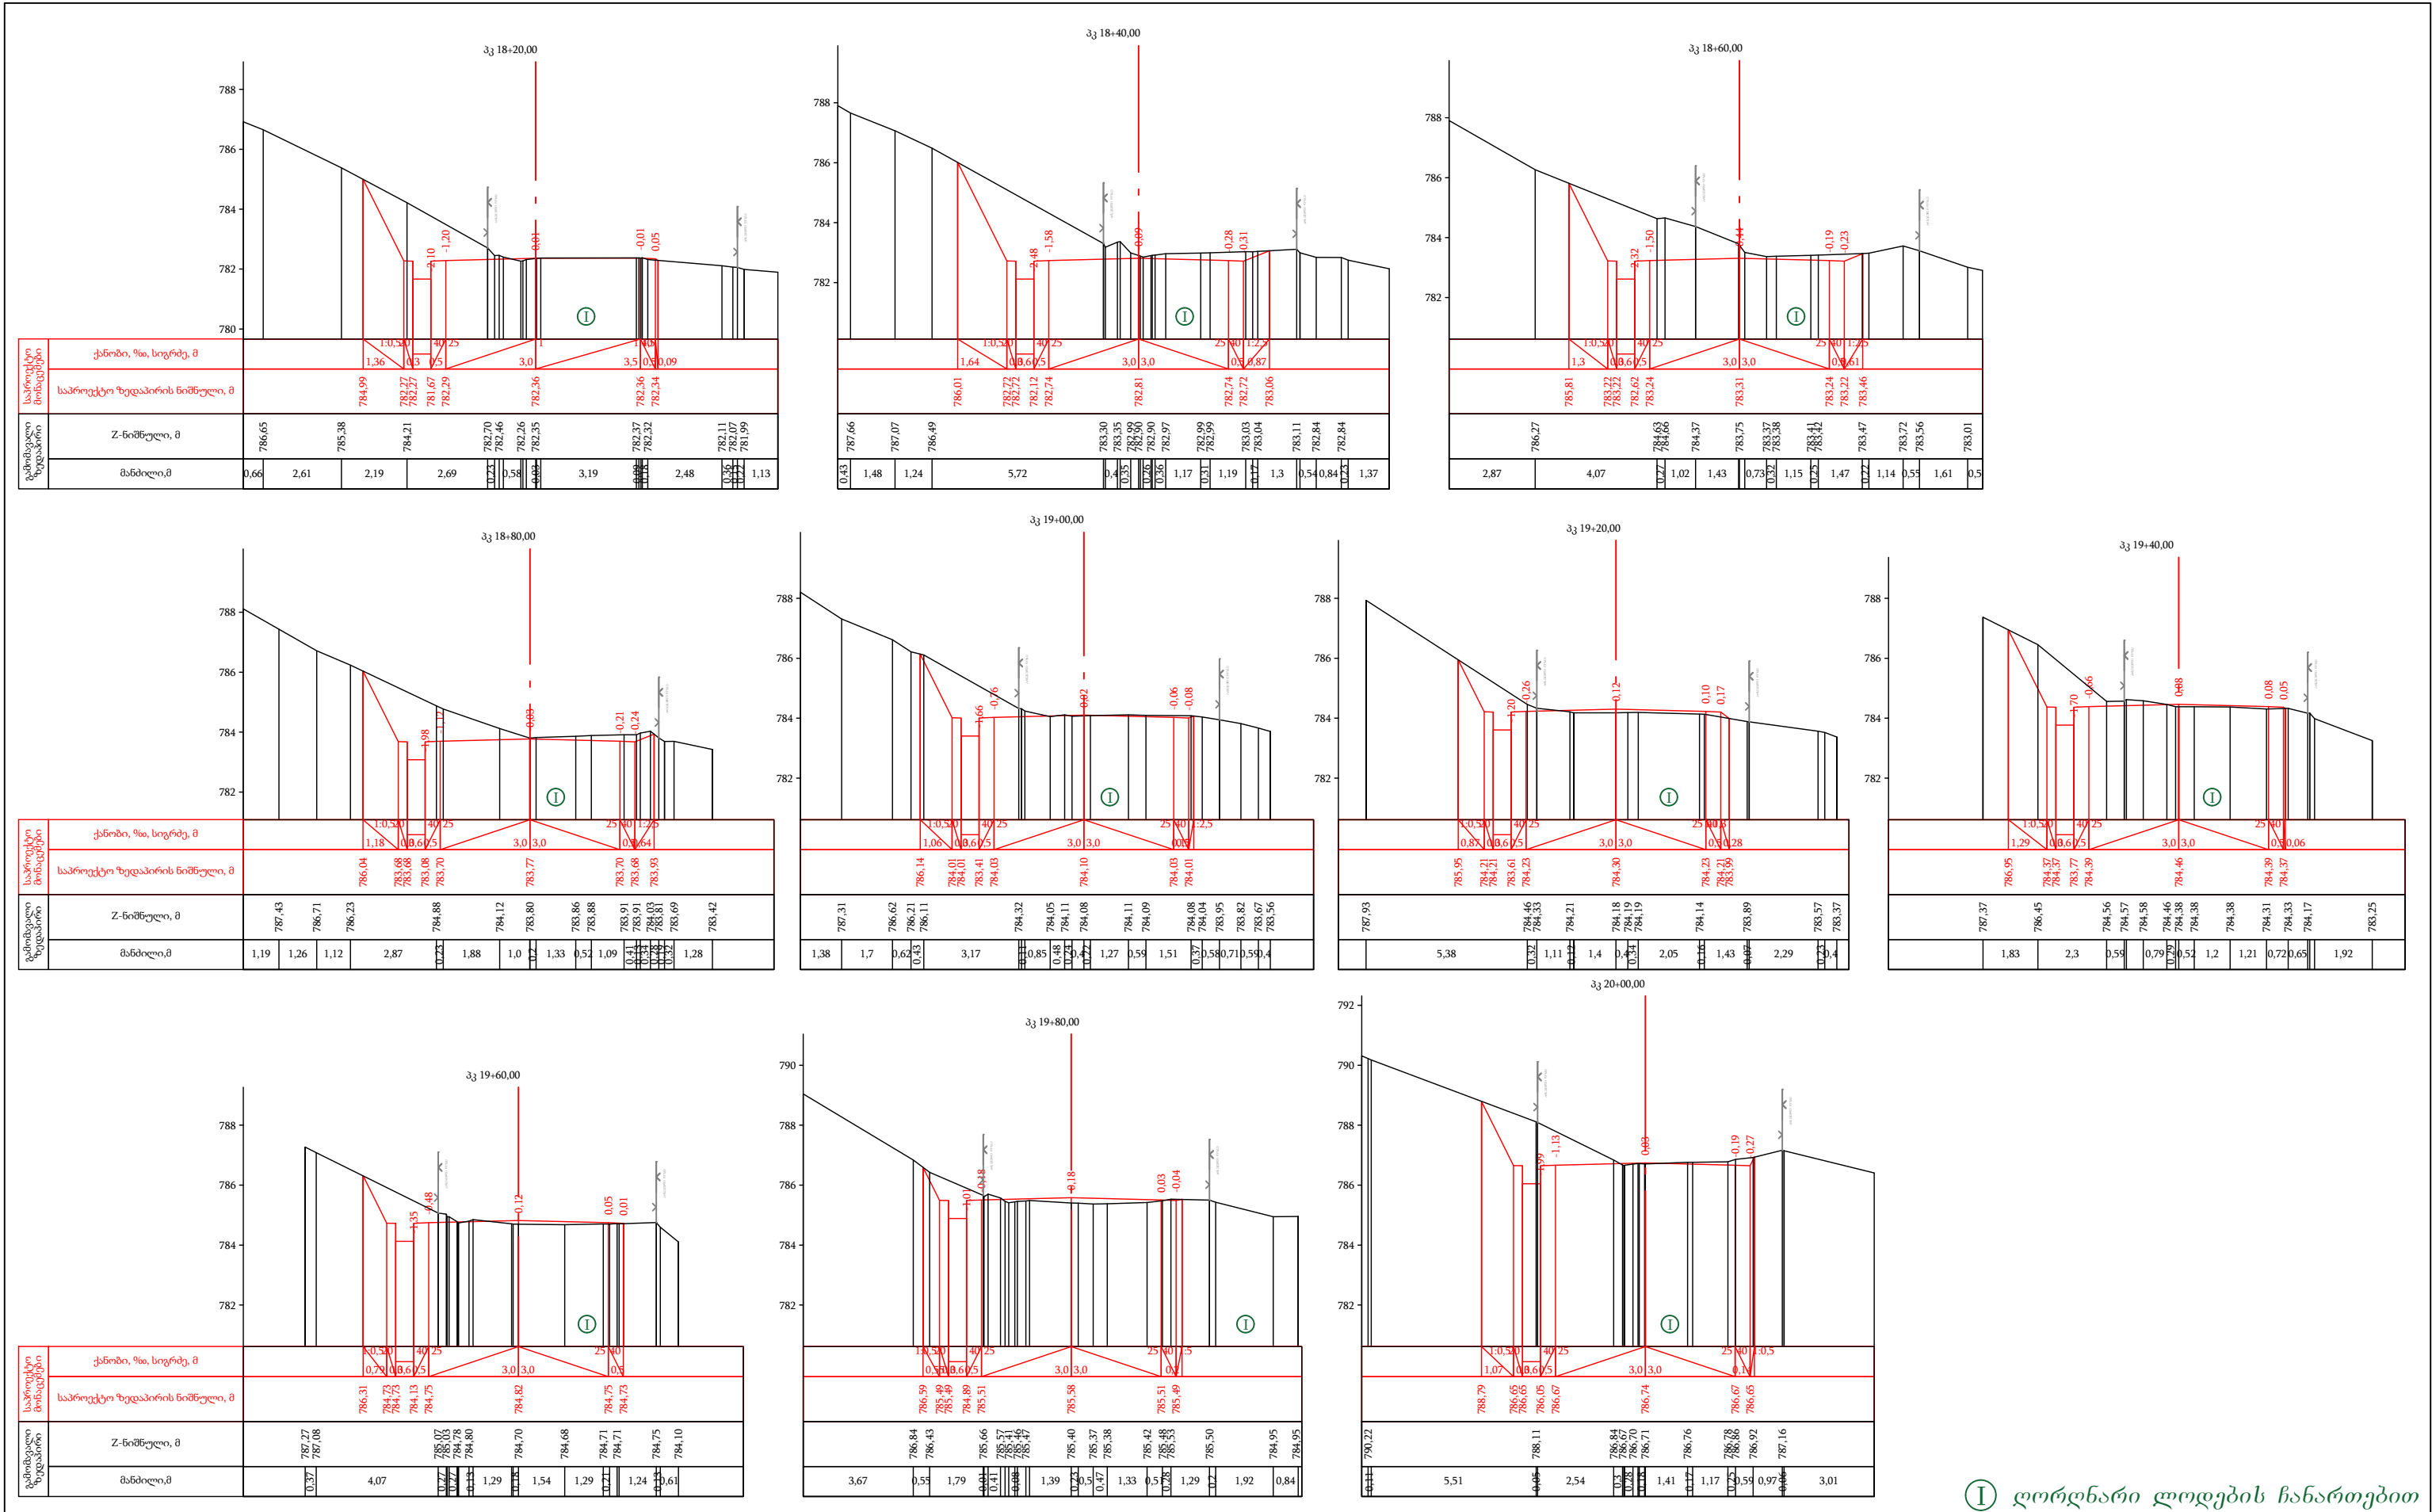

ⓘ ღორღნარი ლოდების ჩანართებით

დამკვეთი:
საქართველოს რეგიონალური განვითარების
და ინფრასტრუქტურის სამინისტროს
საავტომობილო გზების დეპარტამენტი

შემსრულებელი:
შპს „აბსოლუტ სერვისი“; სპ 205256523
ქ. თბილისი, ხეივანი №37
ტელ: +995 322 544882
info@absoluteservice.ge; infoabsoluteservice@gmail.com

ობიექტის დასახელება

შიდასახელმწიფოებრივი მნიშვნელობის (მ-122)
ლენტხი-გაგარის საავტომობილო გზის კმ 1+000-კმ
7+000 მონაკვეთის რეაბილიტაცია

დირექტორი:
თ. კუბიაშვილი

პროექტის ში. ინჟინერი:
დ. კვარაცხელია

შეამოწმა:
ო. ავაშიძე

შეამოწმა:
ვ. ჯღამია







განვიხილეთ პროექტი
პკ 18+20 პკ 20+00

მასშტაბი: 1:200

თარიღი: 28/09/2020

ნახაზის ორიგინალური ზომის:
A-3 420X247

ნახაზის №: 18-11

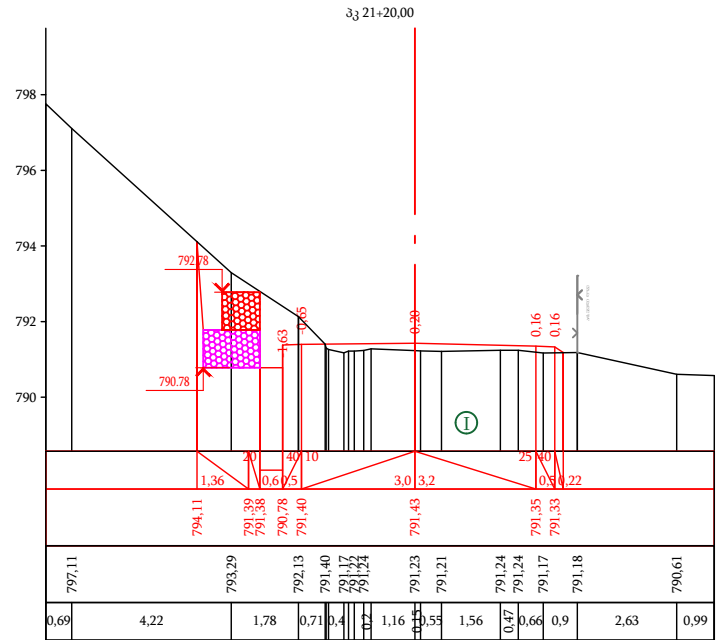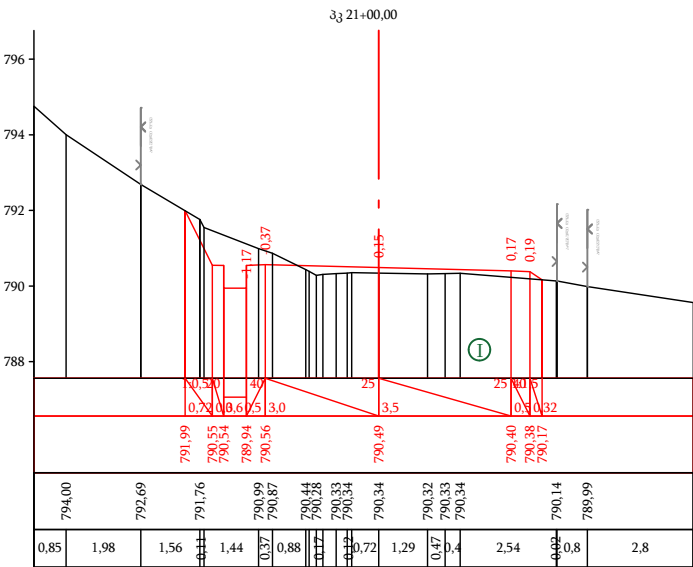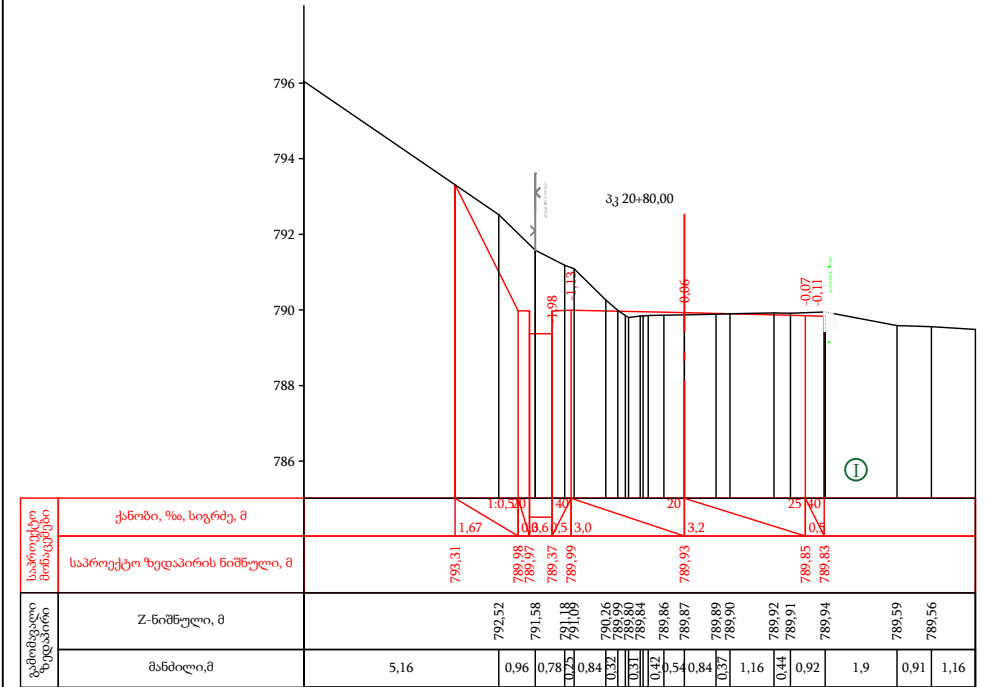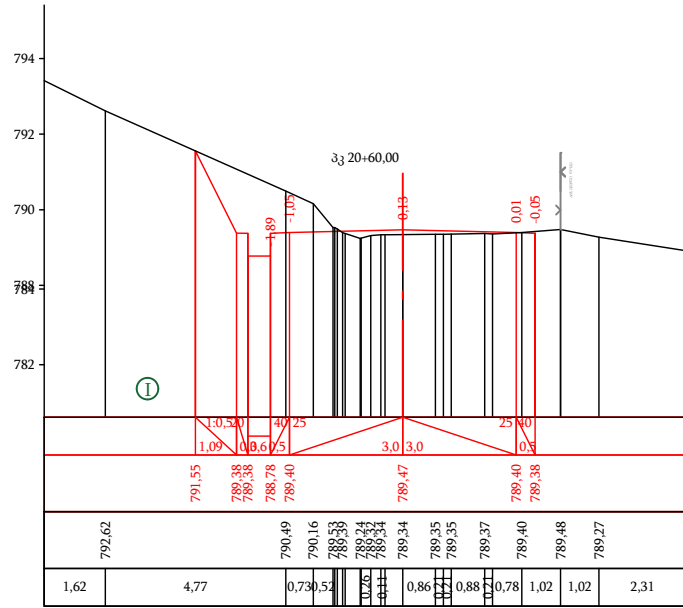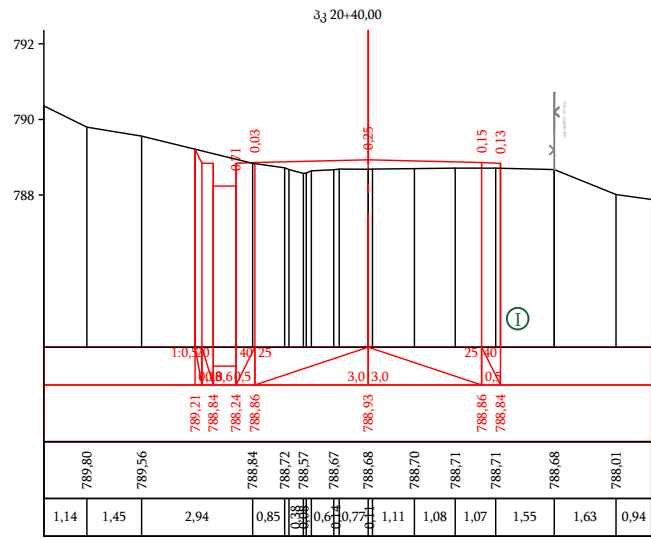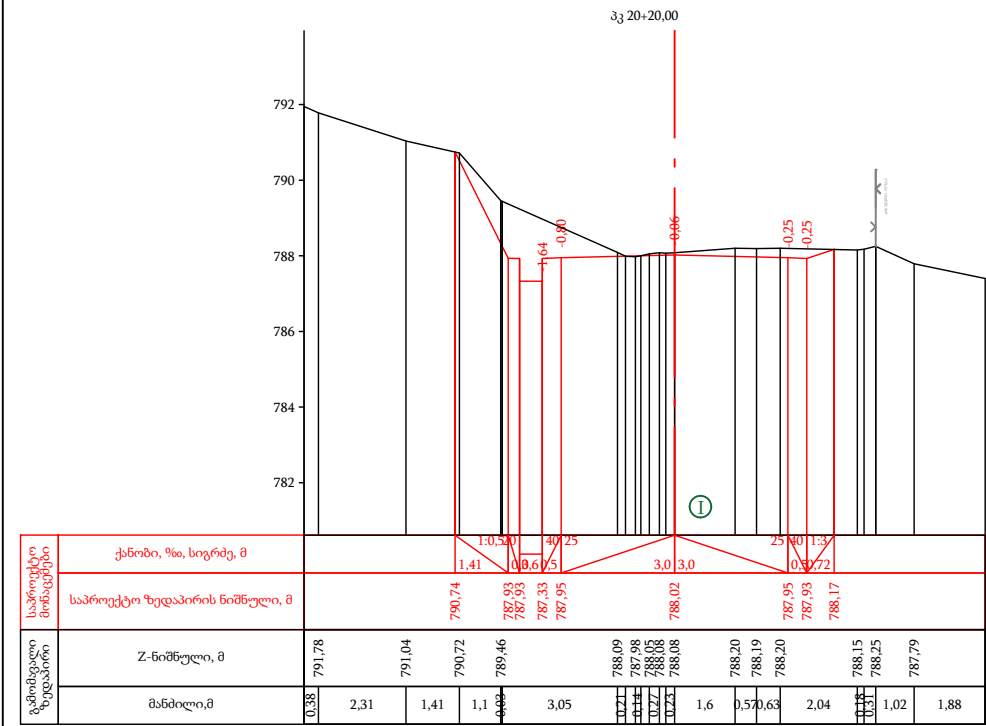

① ღორღნარი ლოდების ჩანართებით



დამკვეთი:
 საქართველოს რეგიონალური განვითარების
 ღია ინფრასტრუქტურის სამინისტროს
 საავტომობილო გზების დეპარტამენტი



შემსრულებელი:
 შპს „აბსოლუტ სერვისი“; სპ 205256523
 ქ. თბილისი, ხეივანი №37
 ტელ: +995 322 544882
info@absoluteservice.ge; infoabsoluteservice@gmail.com

ობიექტის დასახელება
შიდასახელმწიფოებრივი მნიშვნელობის (მ-122)
ლენტხი-გაგარის საავტომობილო გზის კმ 1+000-კმ
7+000 მონაკვეთის რეაბილიტაცია

დირექტორი:
 თ. კუხიანიძე

პროექტის ში. ინჟინერი:
 ღ. კვარაცხელია

შემატინა:
 თ. აბაშიძე







შემატინა:
 ვ. ჯღამია

განივი პროფილი
 კმ 20+20 კმ 21+20

მასშტაბი: 1:200
 თარიღი: 28/09/2020




ნახაზის ორიგინალური ზომა:
 A-3 420X247

ნახაზის №: 18-12

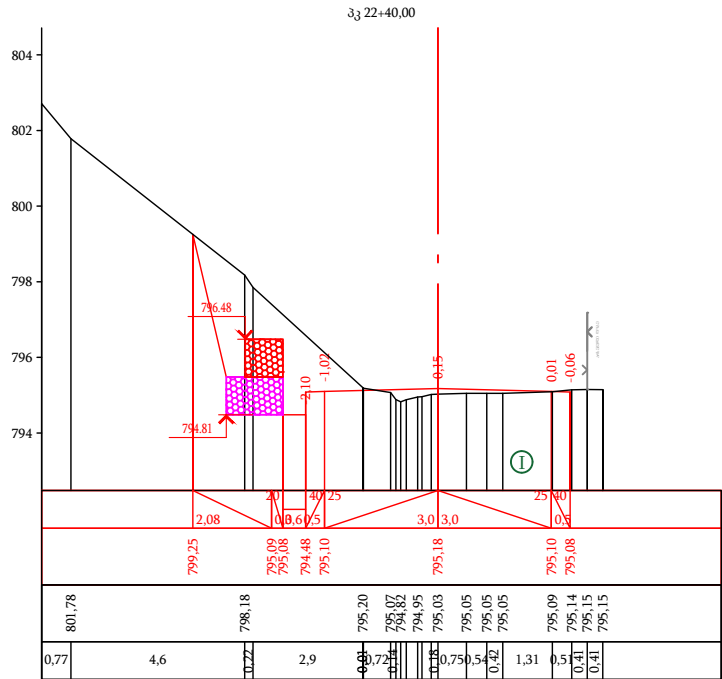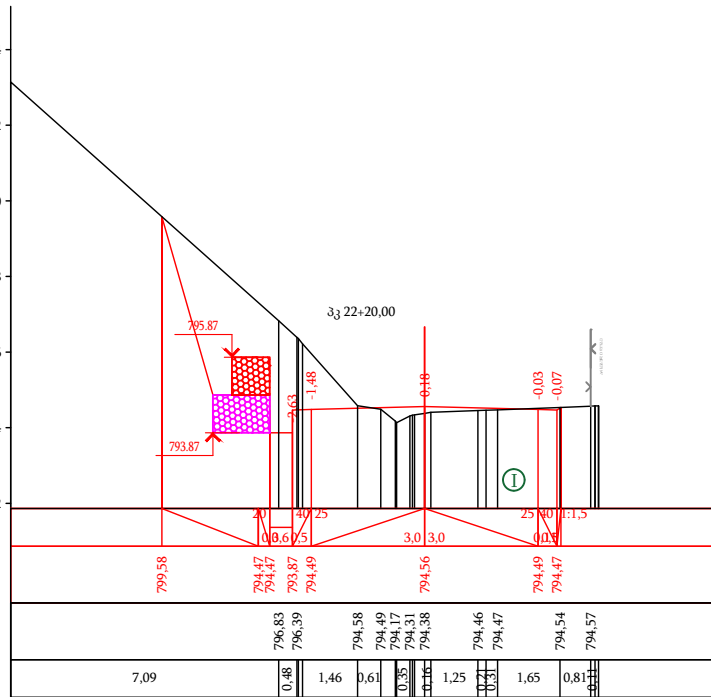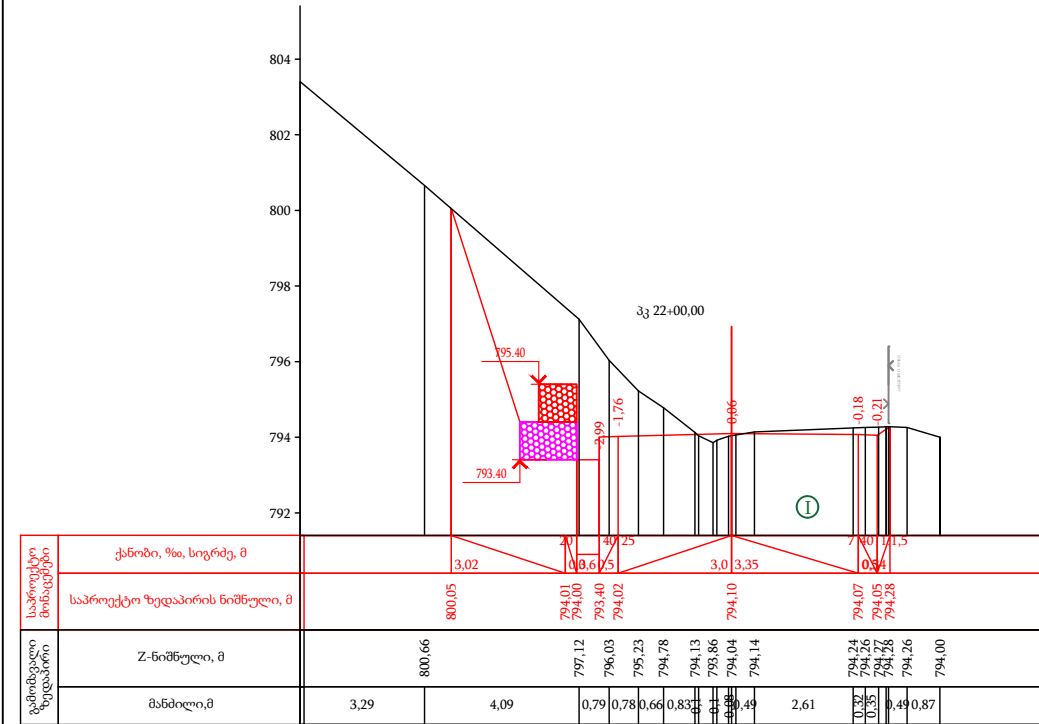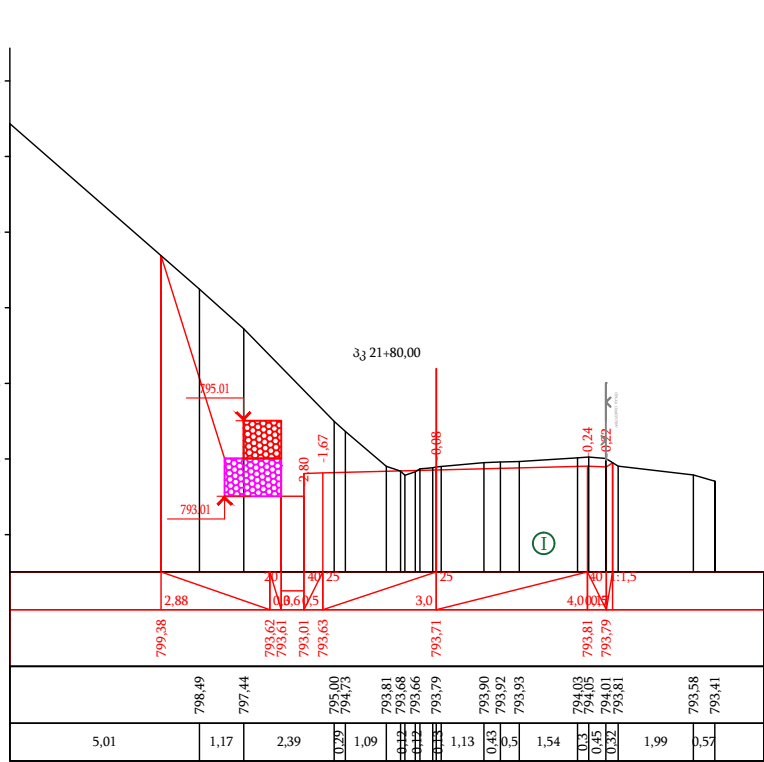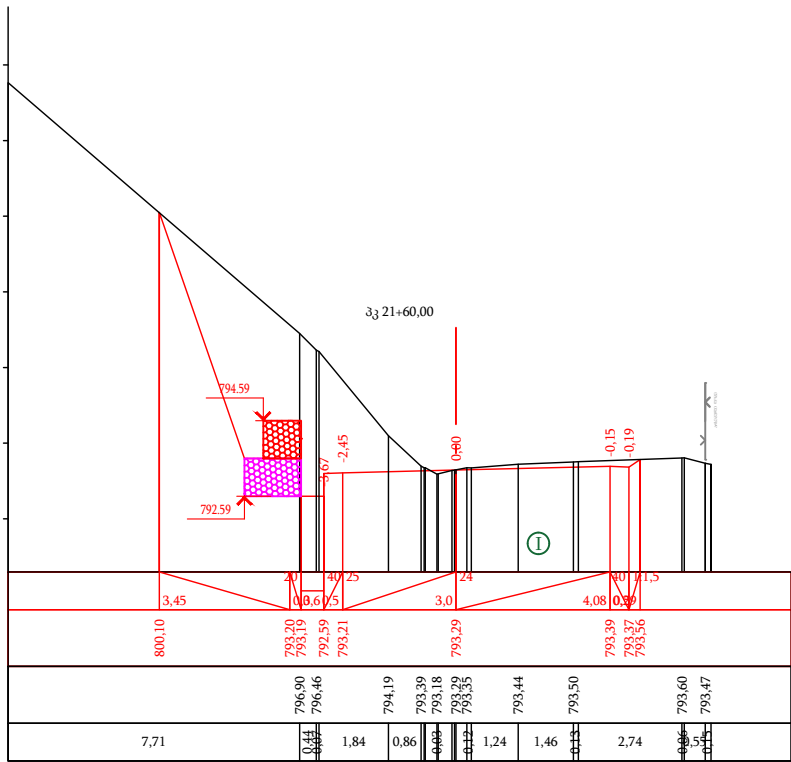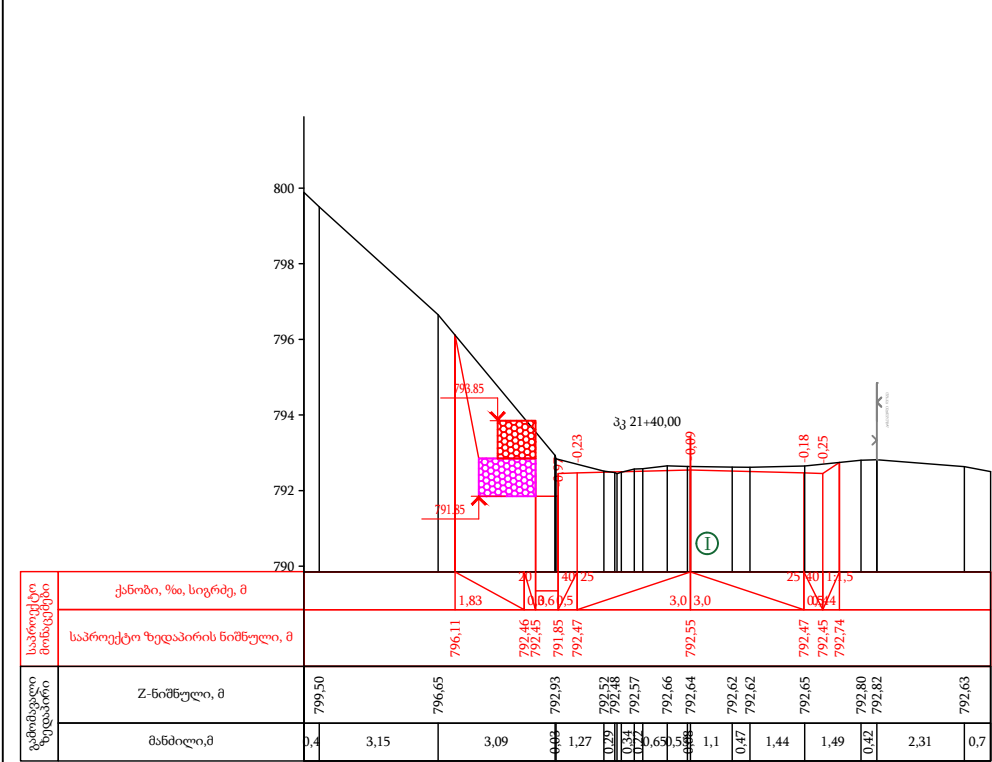













① ღორღნარი ლოდების ჩანართებით

	დამკვეთი: საქართველოს რეგიონალური განვითარების და ინფრასტრუქტურის სამინისტროს საავტომობილო გზების დეპარტამენტი	ობიექტის დასახელება შიდასახელმწიფოებრივი მნიშვნელობის (მ-122) ლენტხი-გაგარის საავტომობილო გზის კმ 1+000-კმ 7+000 მონაკვეთის რეაბილიტაცია	დირექტორი: თ. კუბიაშვილი	შეამოწმა: თ. აბაშიძე	განვივი პროექტი პკ 21+40 პკ 22+40	
	შემსრულებელი: შპს „აბსოლუტ სერვისი“, სპ 205256523 ქ. თბილისი, ხეივანი №37 ტელ: +995 322 544882 Info@absoluteservice.ge; infoabsoluteservice@gmail.com		პროექტის ში. ინჟინერი: დ. კვარაცხელია	შეამოწმა: ვ. ჯღამია	მასშტაბი: 1:200	თარიღი: 28/09/2020
					განახის ორიგინალური ზომის: A-3 420X247	
					განახის №: 18-13	

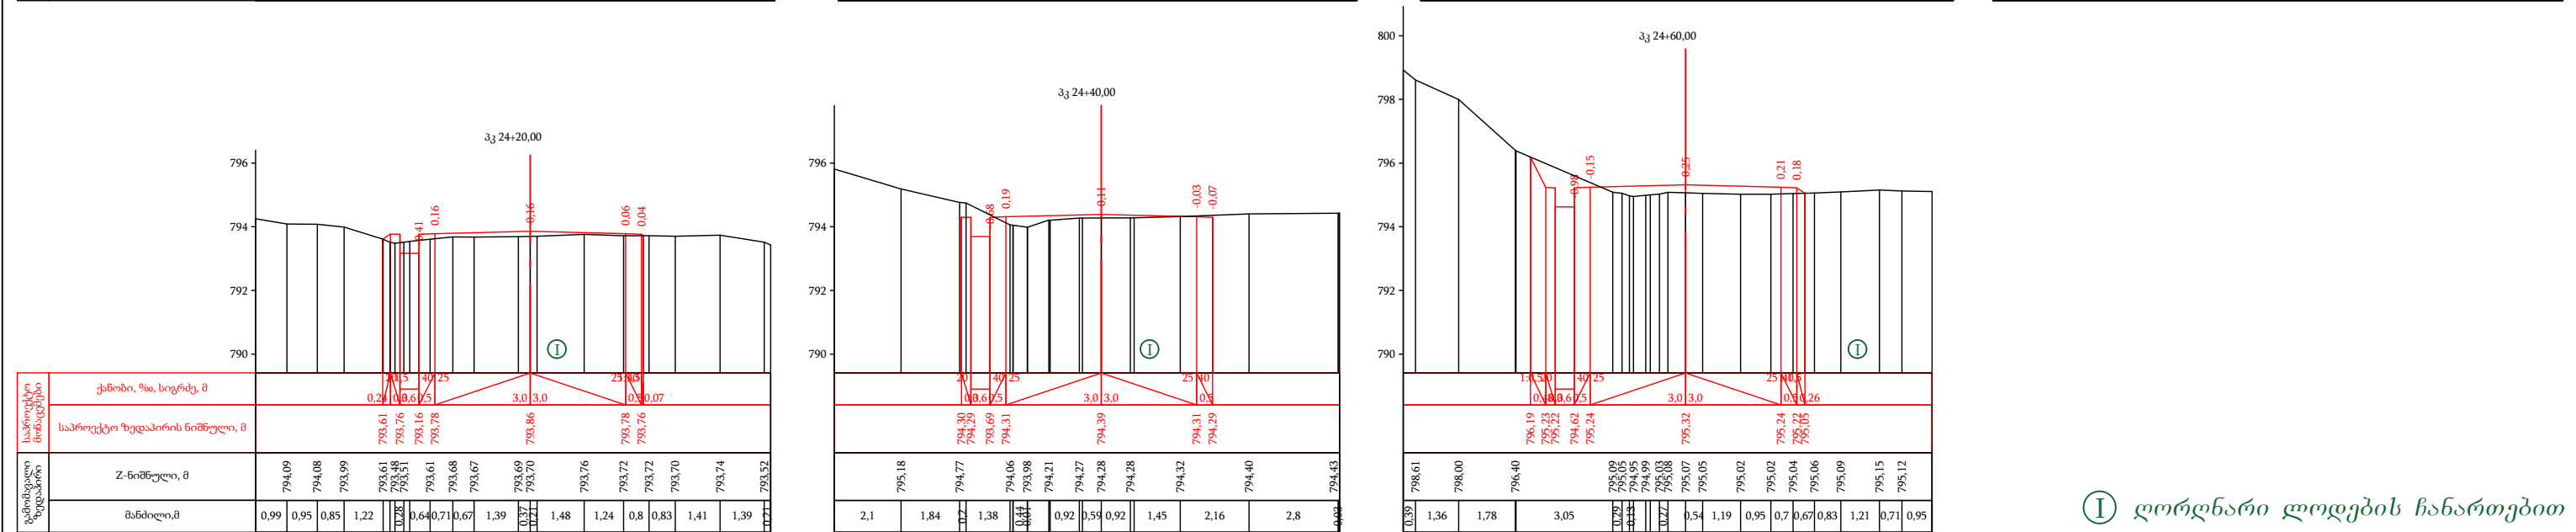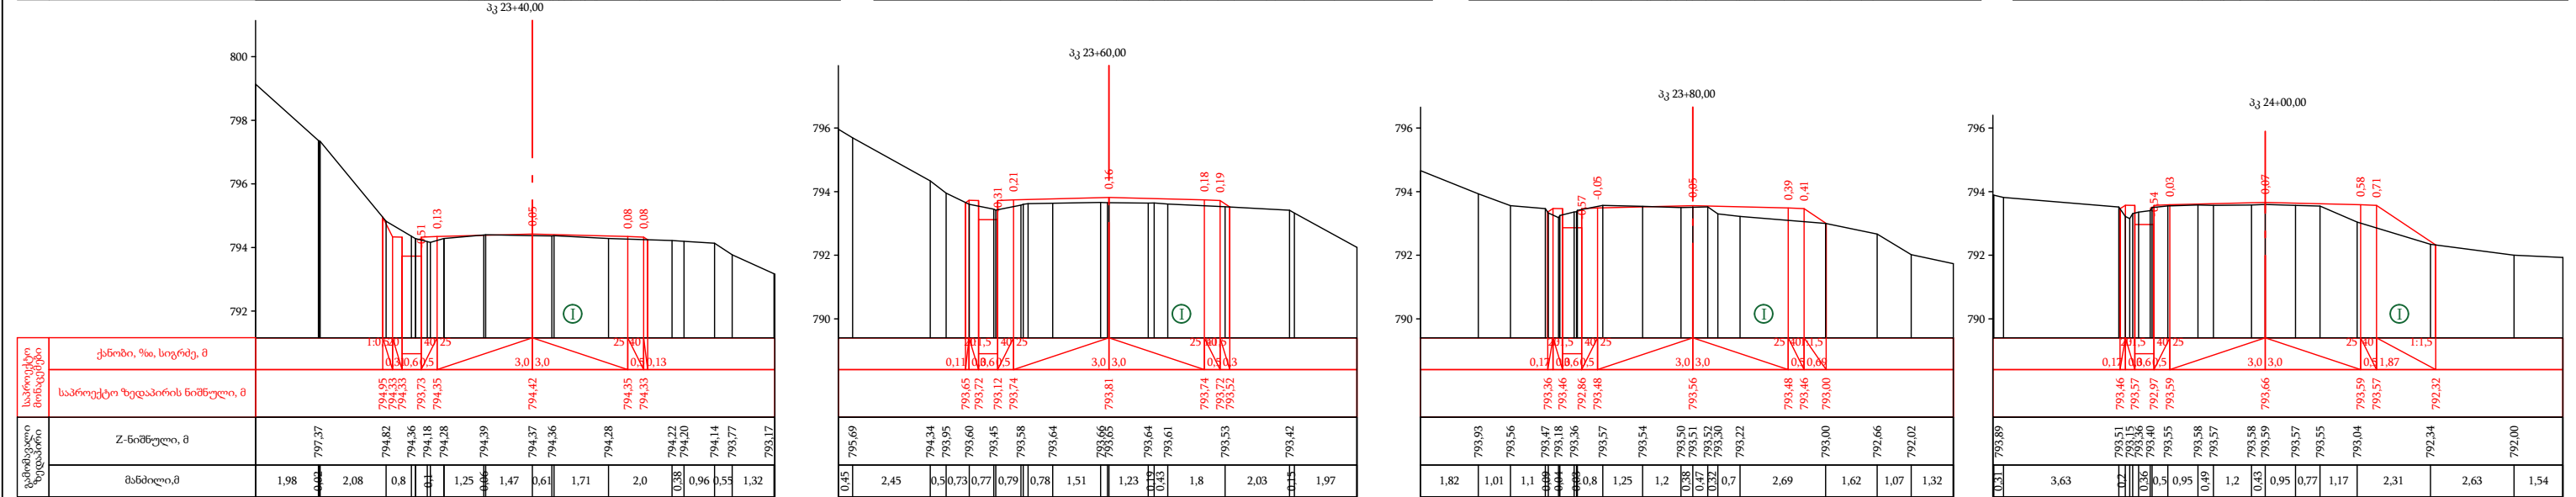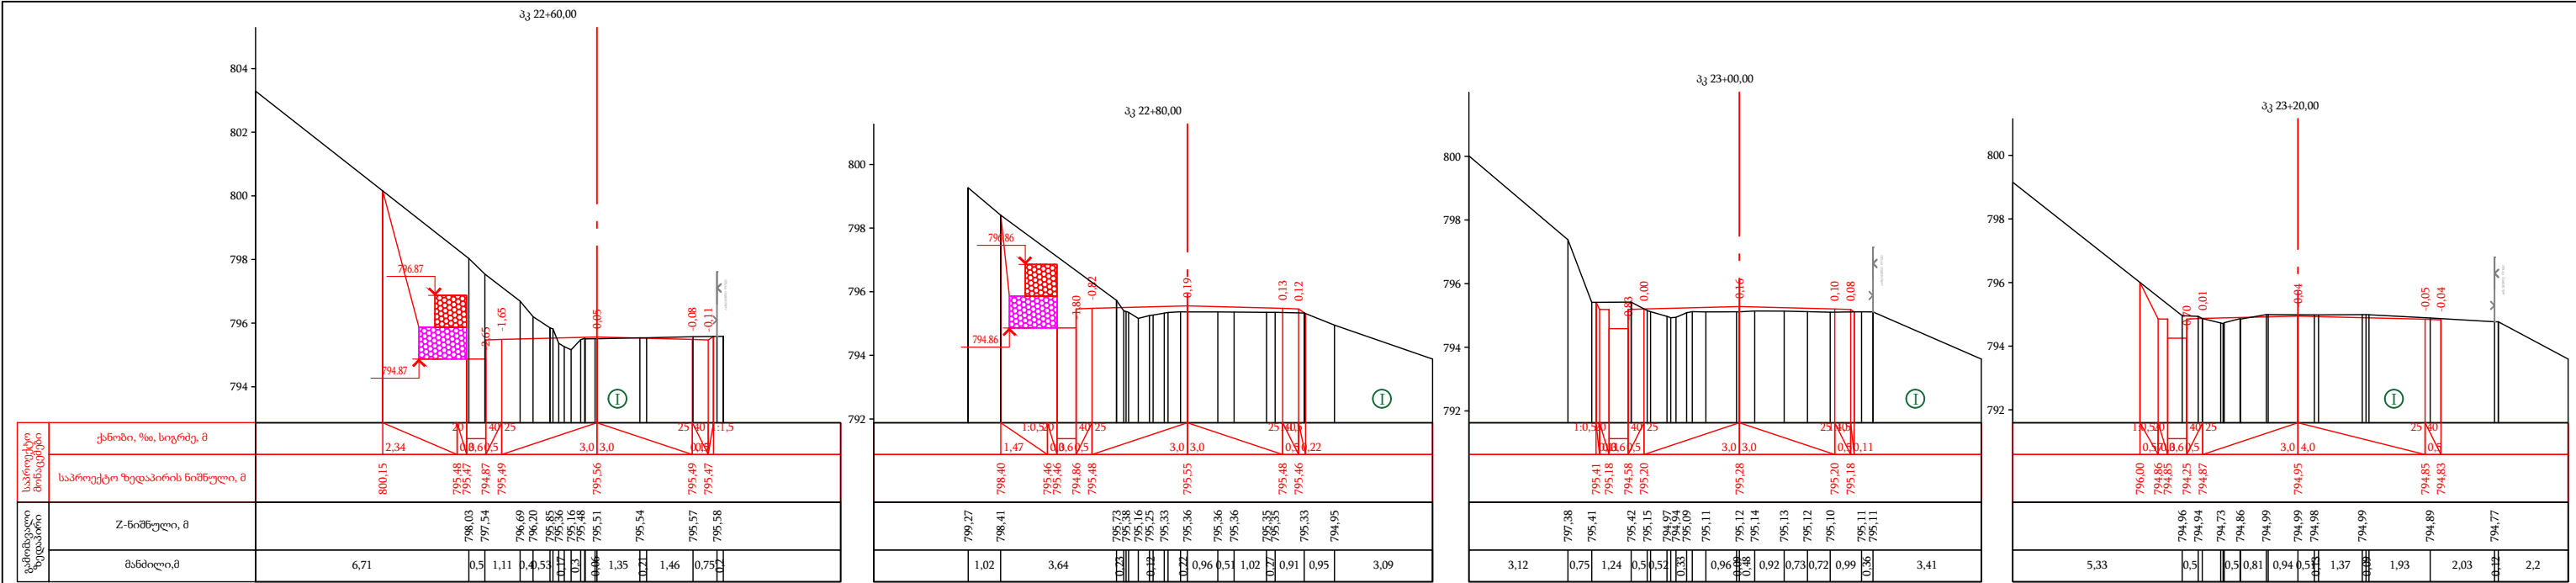

① ღორღნარი ლოდების ჩანართებით

	დაამკვეთი: საქართველოს რეგიონალური განვითარების ღია ინფრასტრუქტურის სამინისტროს საავტომობილო გზების დეპარტამენტი	ობიექტის დასახელება შიდასახელმწიფოებრივი მნიშვნელობის (მ-122) ლენტეხი-გაგარის საავტომობილო გზის კმ 1+000-კმ 7+000 მონაკვეთის რეაბილიტაცია	ღირებულება: თ. კუპიანძე	შეაღებინა: თ. აბაშიძე	განივი პროექტი კვ 22+60 კვ 24+60	
	შემსრულებელი: შპს „აბსოლუტ სერვისი“; სპ 205256523 ქ. თბილისი, ხერბიანის №37 ტელ: +995 322 544882 info@absoluteservice.ge ; infoabsoluteservice@gmail.com		პროექტის შთ. ინჟინერი: ღ. კვარაცხელია	შეამოწმა: ვ. ჯღამია	მასშტაბი: 1:200 თარიღი: 28/09/2020	
					ნახაზის ორიგინალური ზომის: A-3 420X247	ნახაზის №: 18-14

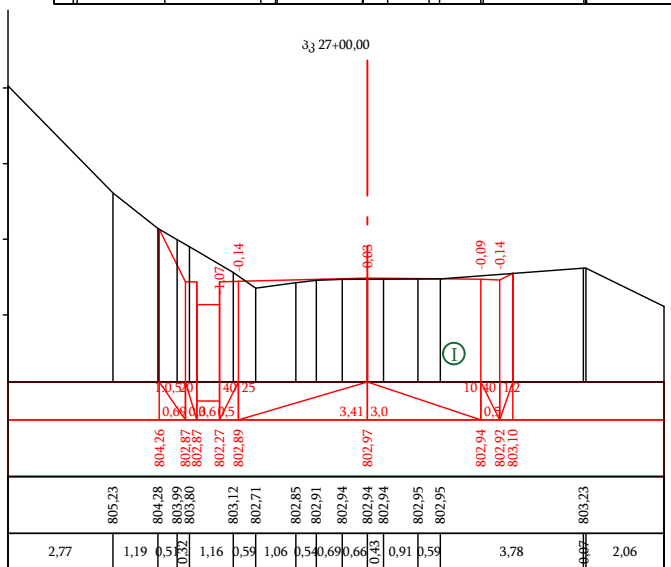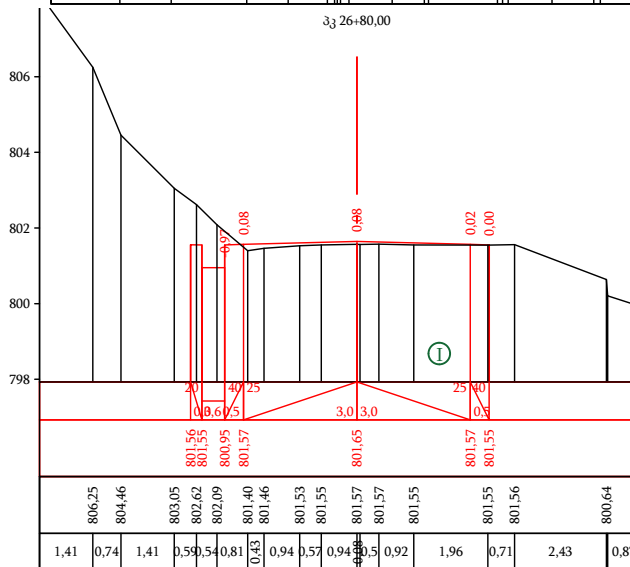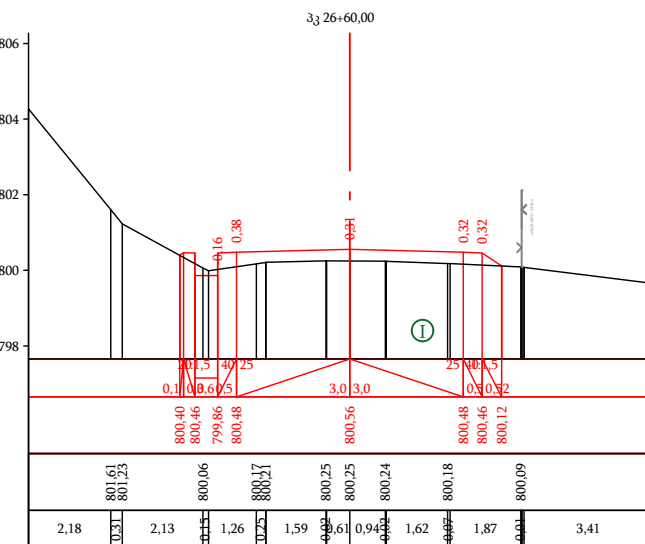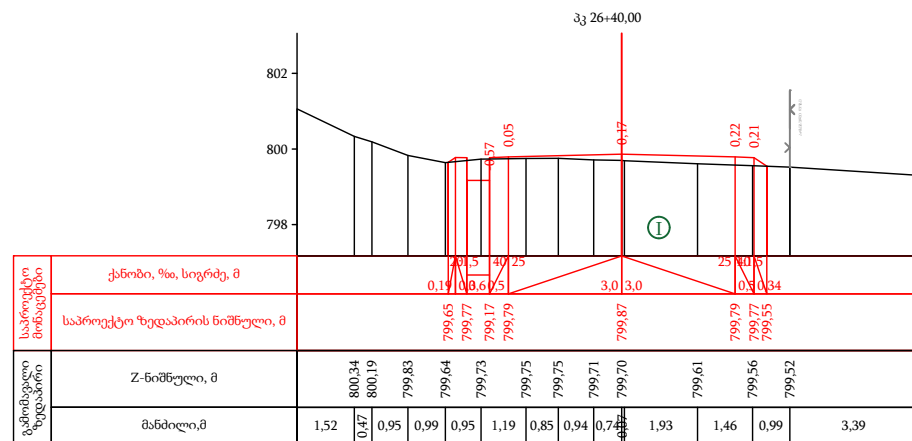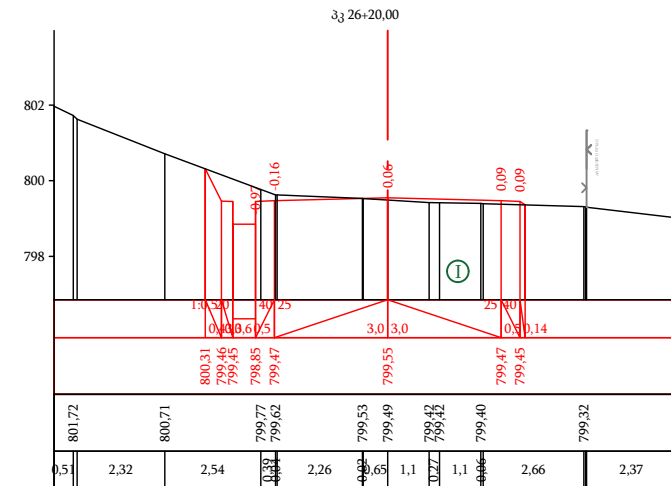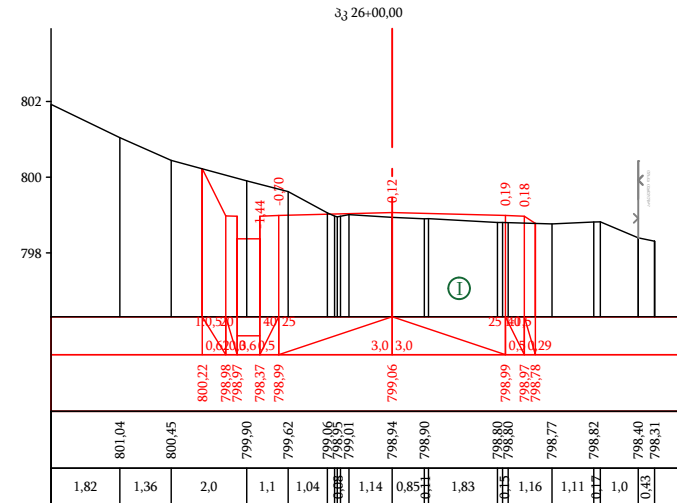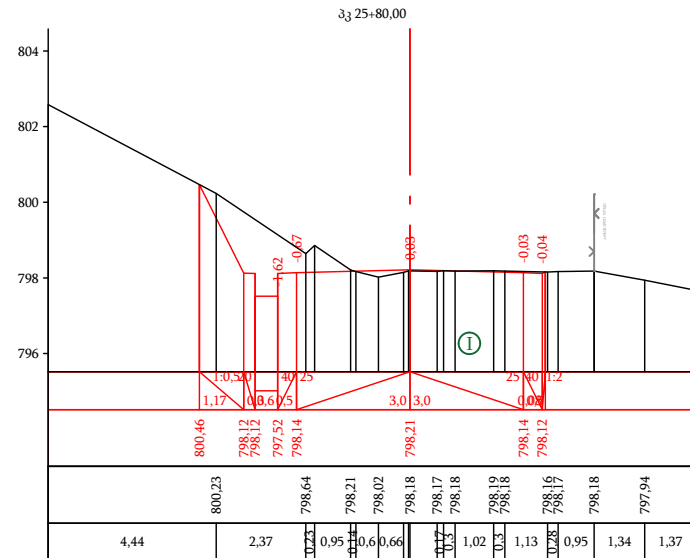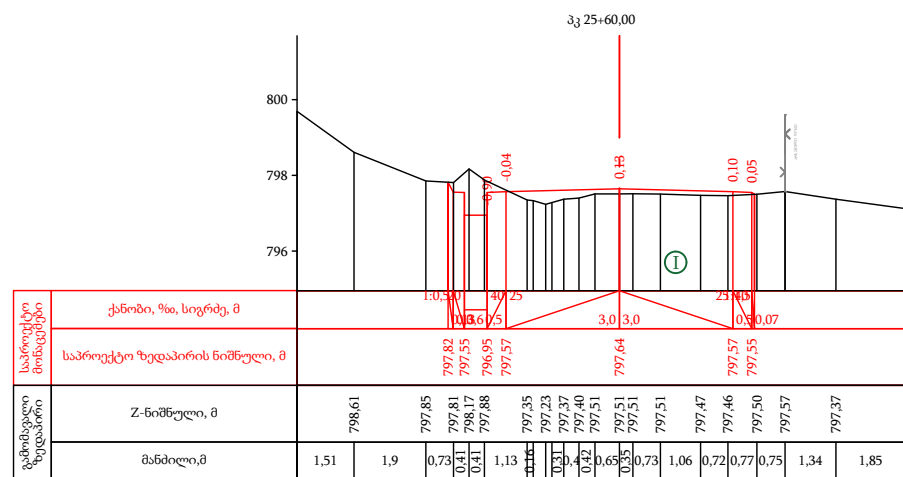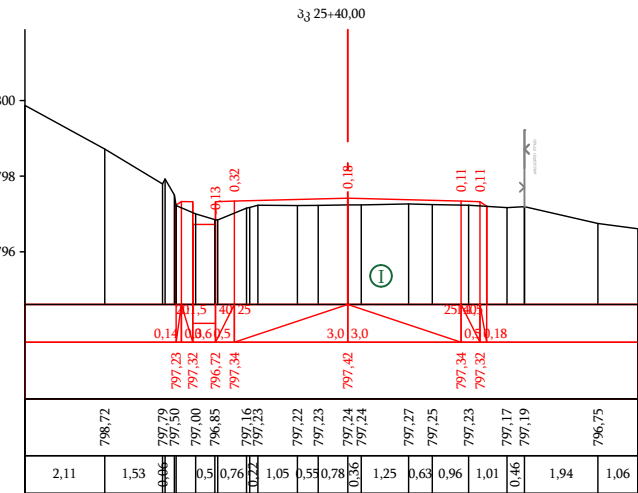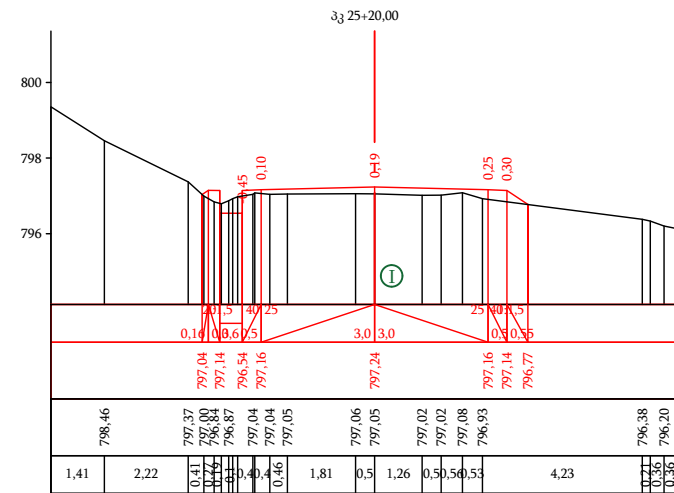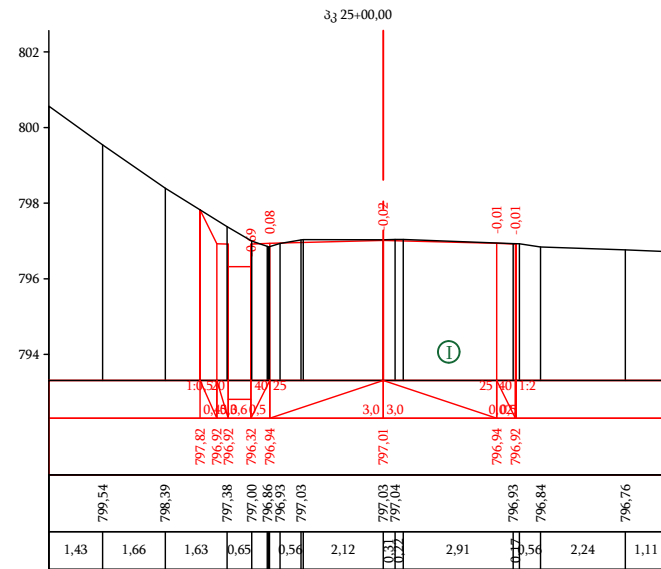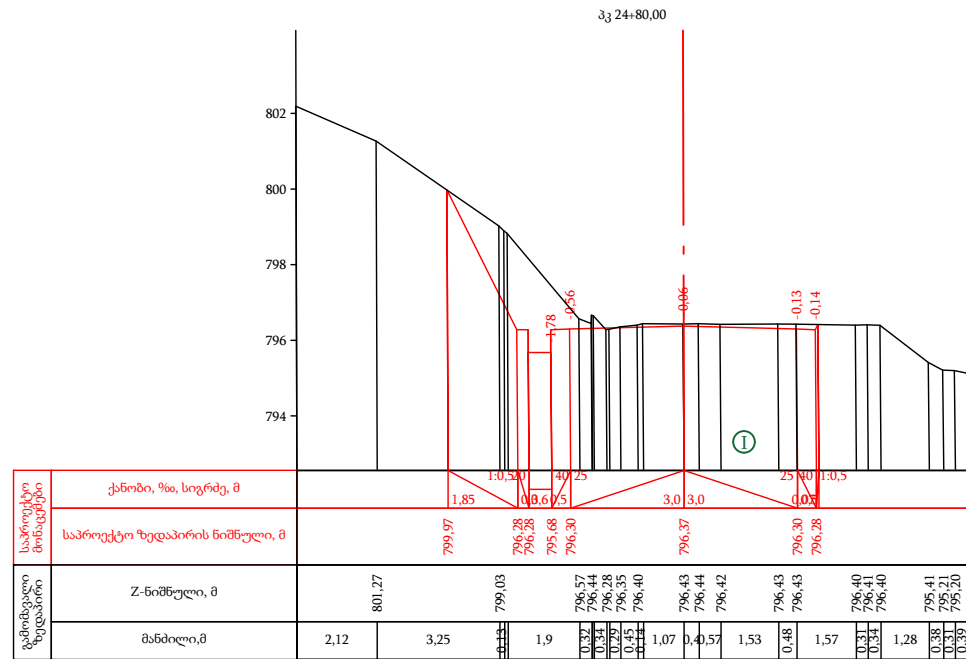

ღამკვეთი:
საქართველოს რეგიონალური განვითარების
და ინფრასტრუქტურის სამინისტროს
საავტომობილო გზების დეპარტამენტი



შემხრულებელი:
შპს „აბსოლუტ სერვისი“, სპ 205256523
ქ. თბილისი, ხეივანის №37
ტელ: +995 322 544882
Info@absoluteservice.ge; Infoabsoluteservice@gmail.com

ობიექტის დასახელება

შიდასახელმწიფოებრივი მნიშვნელობის (შ-122)
 ლენტეხი-ბაგარის საავტომობილო გზის კმ 1+000-კმ
 7+000 მონაკვეთის რეაბილიტაცია

დირექტორი:
თ. კუხიანიძე

პროექტის მთ. ინჟინერი:
დ. კვარაცხელია

შეაღბინა:
ო. აბაშიძე







შეამოწმა:
პ. ჯღამაია

განვიპრობო
პკ 24+80 პკ 27+00

მასშტაბი:	1:200	თარიღი:	28/09/2020
-----------	-------	---------	------------



ნახაზის ორიგინალური ზომა:
A-3 420X247

ნაბეჭობი №:	18-15
-------------	-------

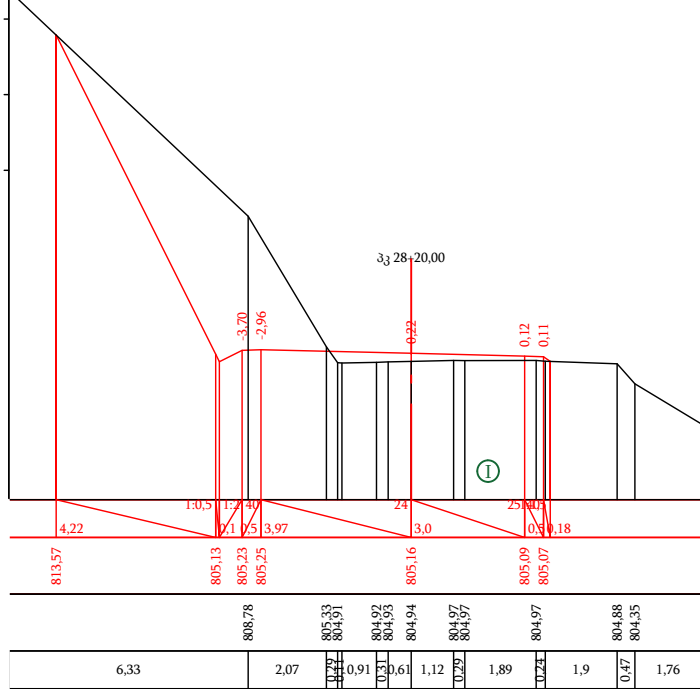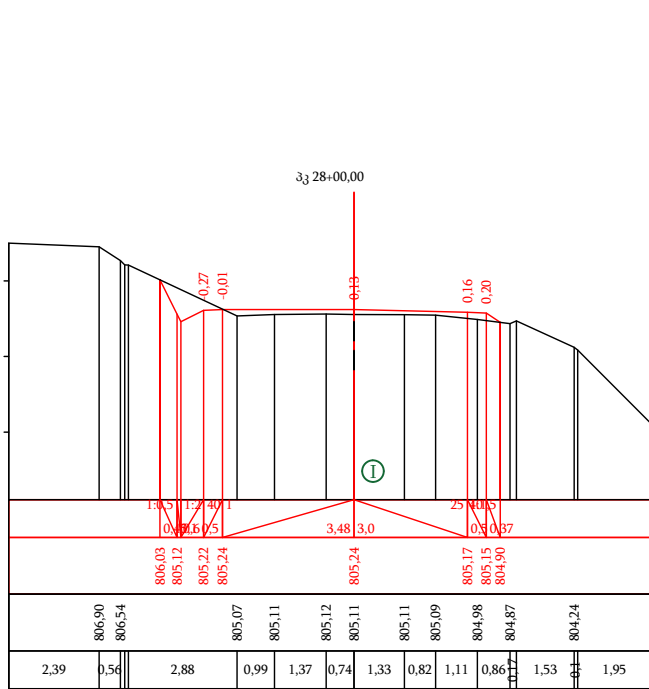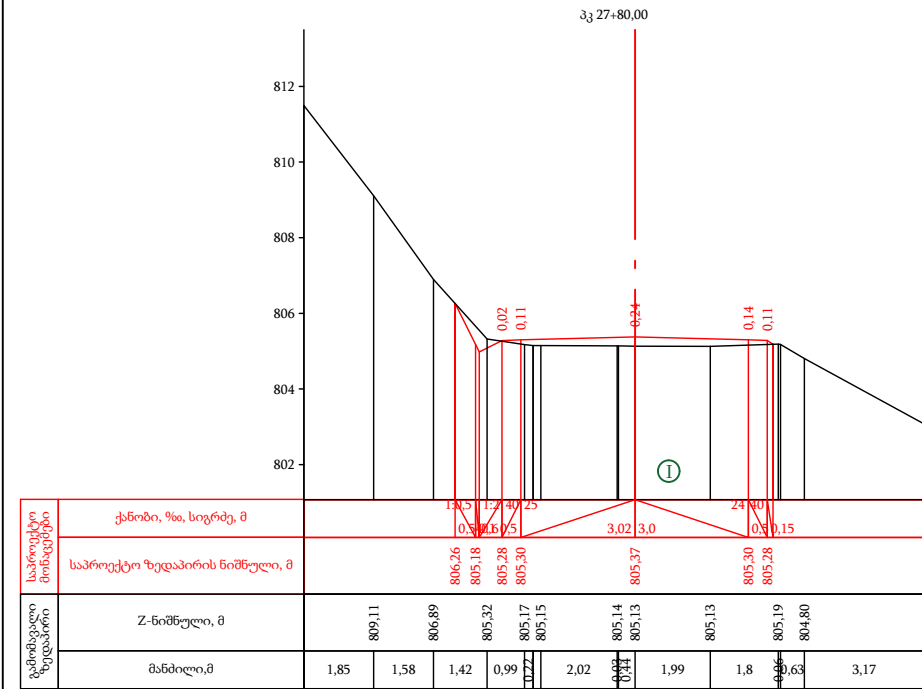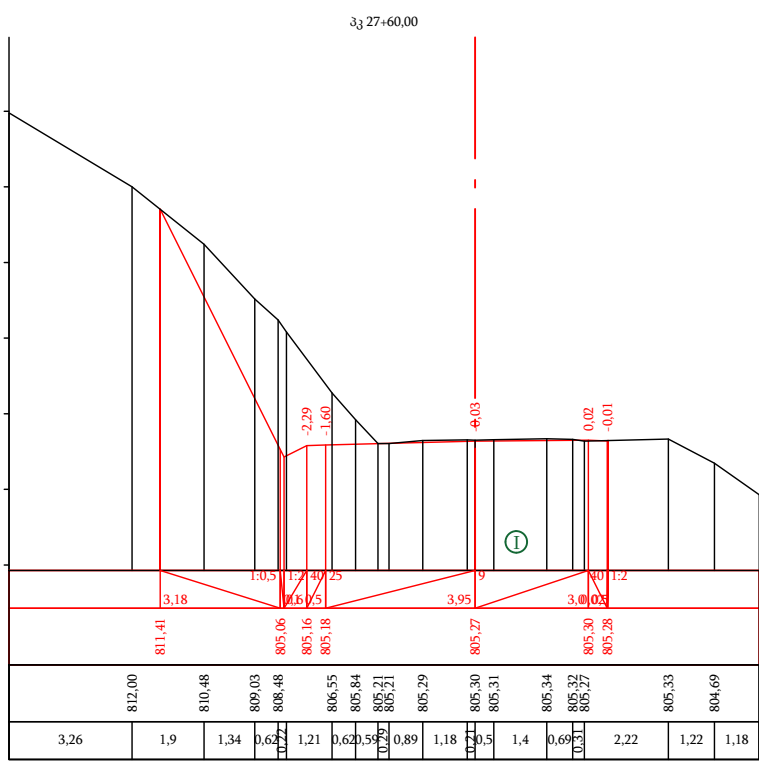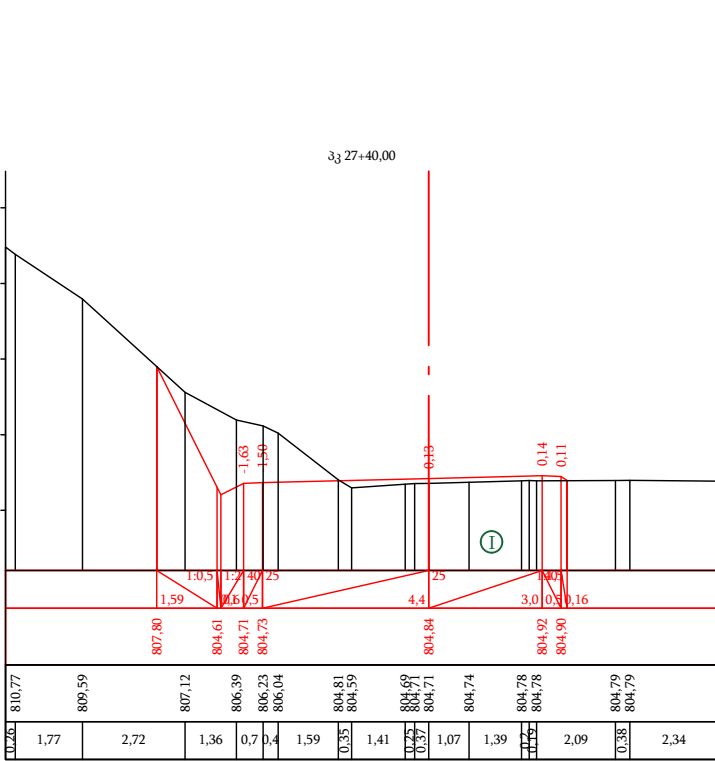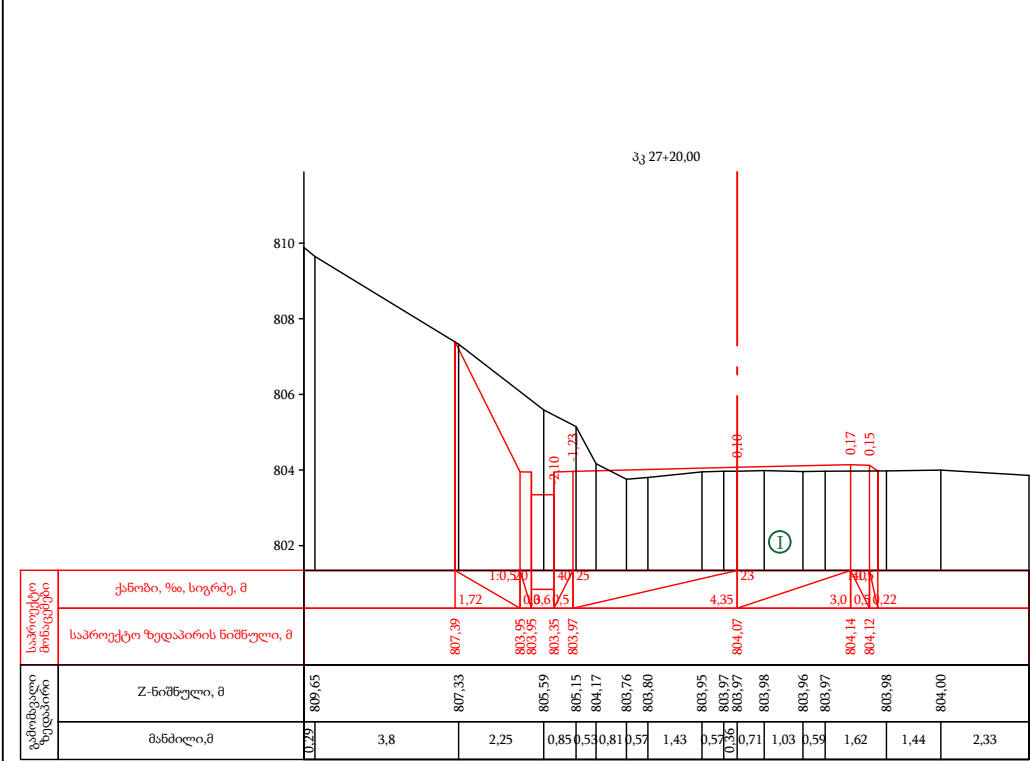

① ღორღნარი ლოდების ჩანართებით

	დამკვეთი: საქართველოს რეგიონალური განვითარების და ინფრასტრუქტურის სამინისტროს საავტომობილო გზების დეპარტამენტი	ობიექტის დასახელება შიდასახელმწიფოებრივი მნიშვნელობის (მ-122) ლენტხი-გაგარის საავტომობილო გზის კმ 1+000-კმ 7+000 მონაკვეთის რეაბილიტაცია	დირექტორი: თ. კუბინაძე 	შეამოწმა: ო. აბაშიძე 	განვიპროექტო კმ 27+20 კმ 28+20	
	შემსრულებელი: შპს „აბსოლუტ სერვისი“; სპ 205256523 ქ. თბილისი, ხეივანი №37 ტელ: +995 322 544882 Info@absoluteservice.ge ; Infoabsoluteservice@gmail.com		პროექტის ში. ინჟინერი: დ. კვარაცხელია 	შეამოწმა: ვ. ჯღამია 	მასშტაბი: 1:200 თარიღი: 28/09/2020	
					ნახაზის ორიგინალური ზომა: A-3 420X247	ნახაზის №: 18-16

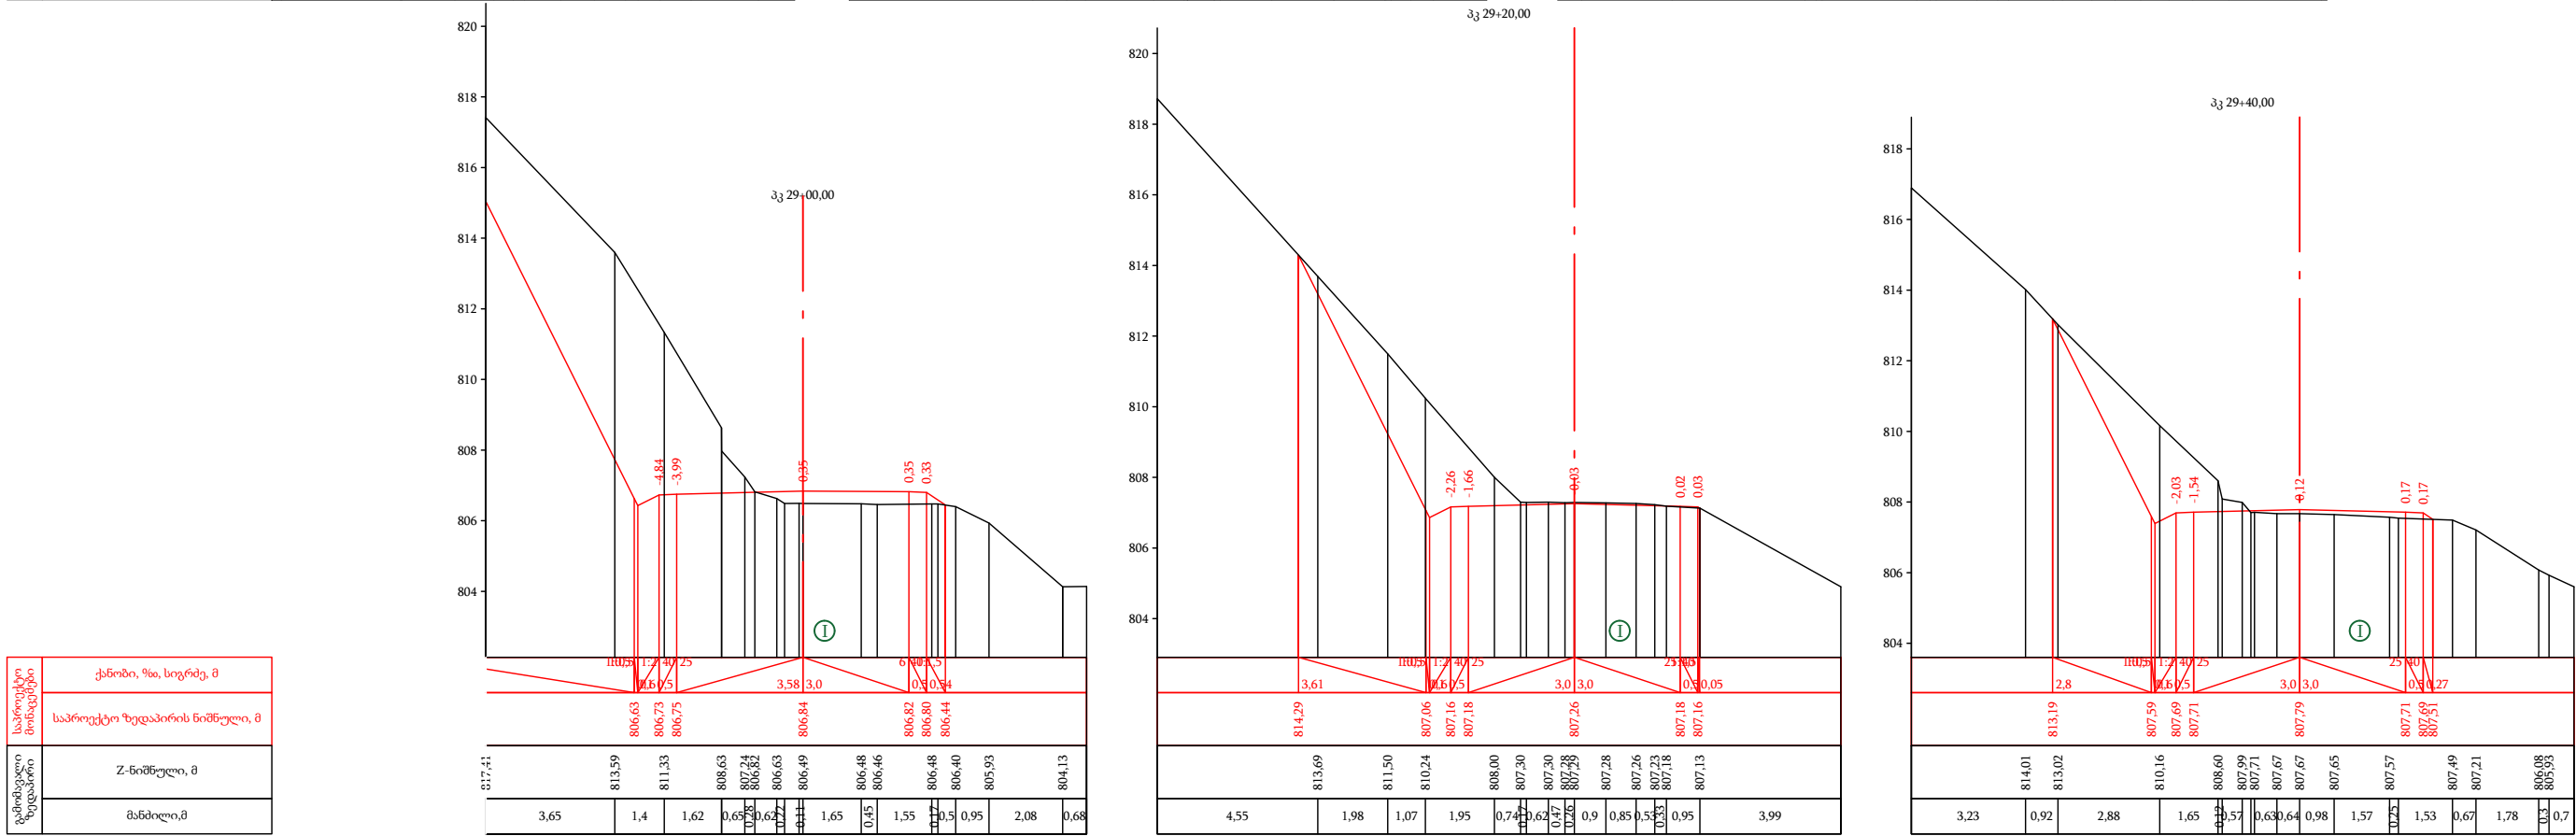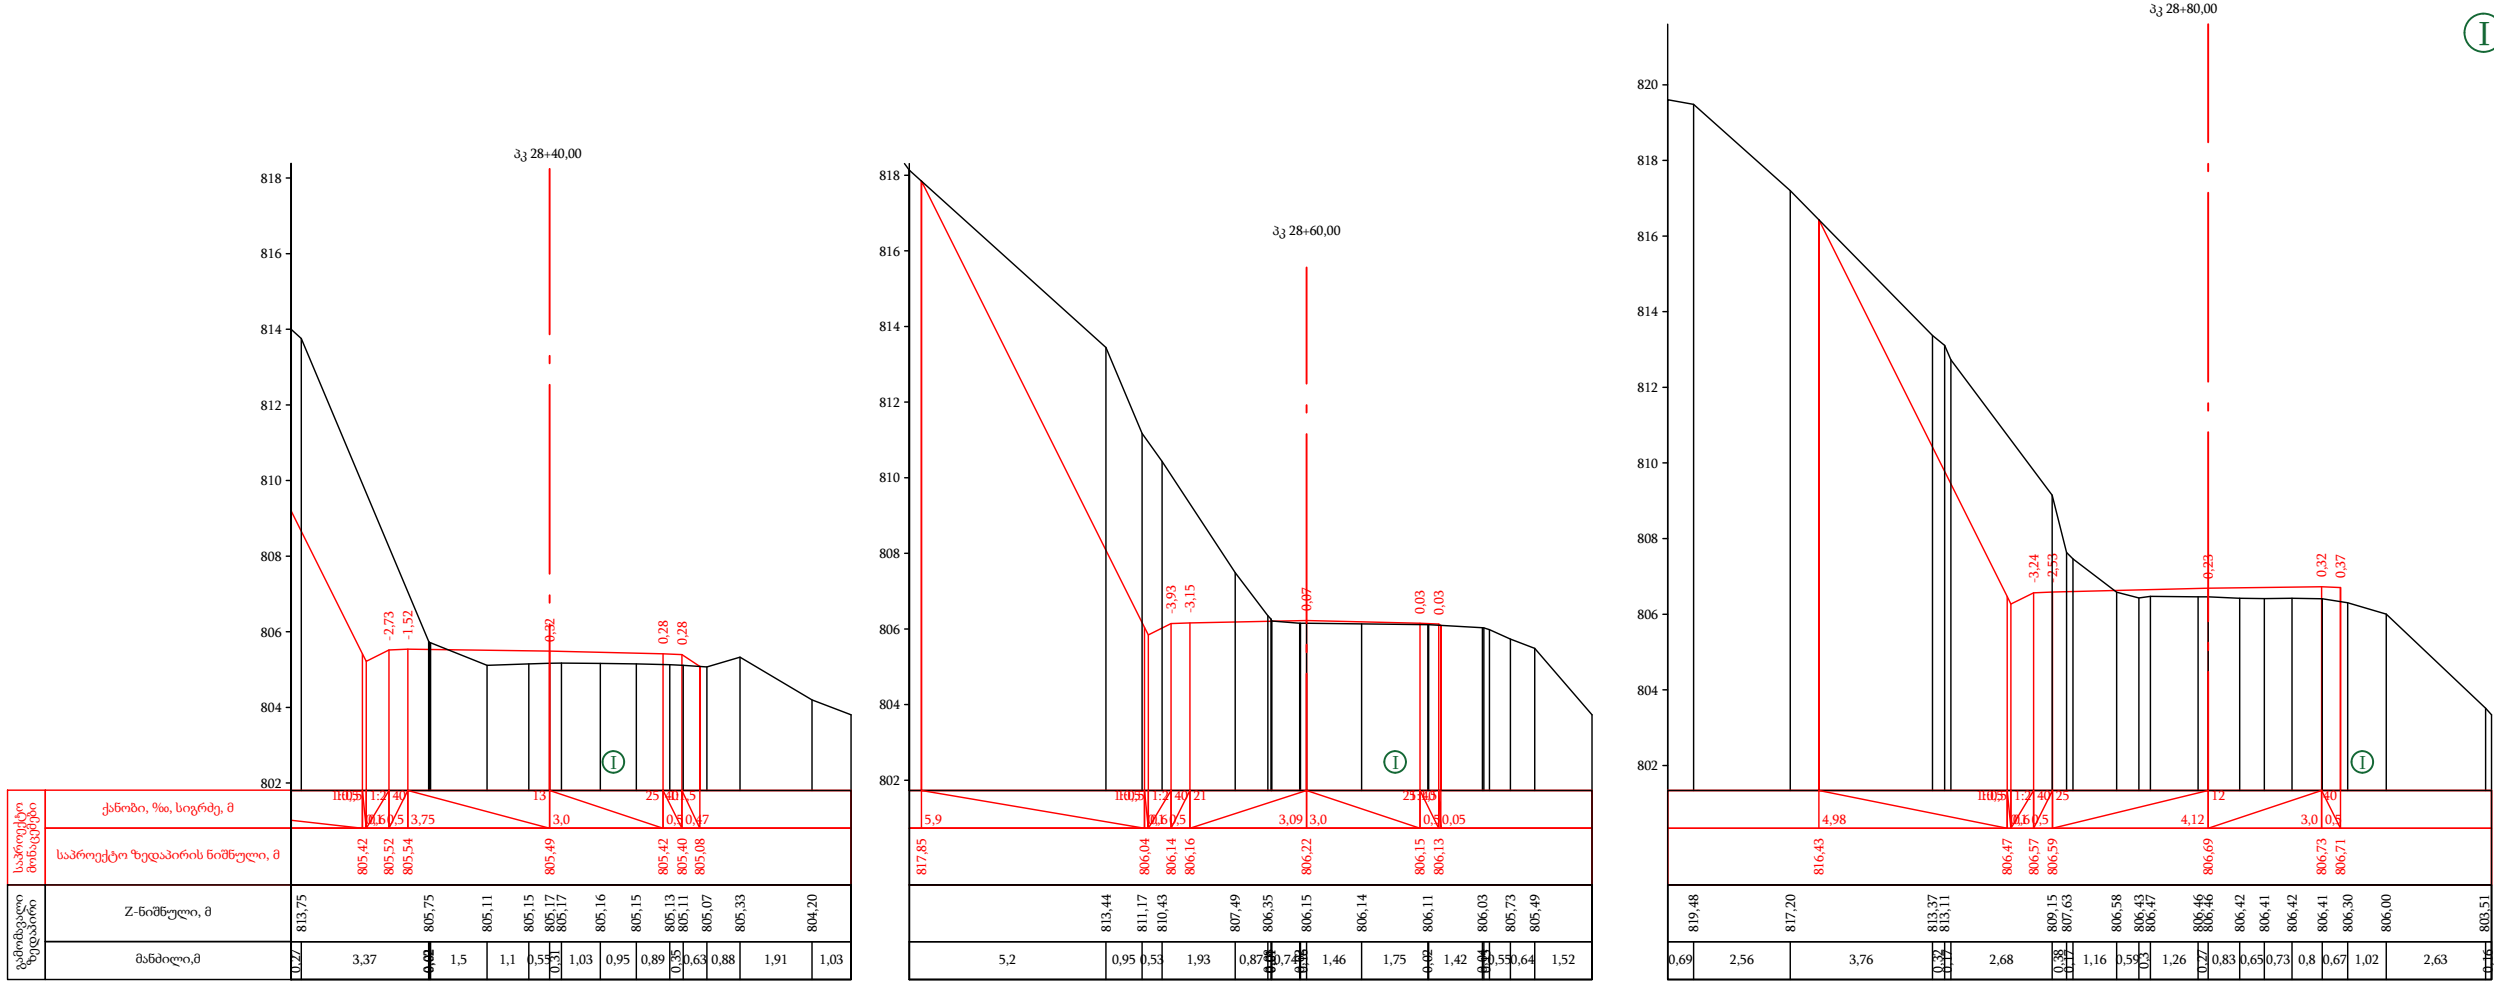



ღამკვეთი:
საქართველოს რეგიონალური განვითარების
და ინფრასტრუქტურის სამინისტროს
საავტომობილო გზების დეპარტამენტი

შემსრულებელი:
შპს „აბსოლუტ სერვისი“, სპ 205256523
ქ. თბილისი, ხერბიანის №37
ტელ: +995 322 544882
info@absolutservice.ge; infoabsolutservice@gmail.com

ობიექტის დასახელება

შიდასახელწოდებები მნიშვნელობის (მ-122)

ლენტები-გაბარის საავტომობილო გზის კმ 1+000-კმ 7+000 მონაკვეთის რეაბილიტაცია

დირექტორი:
თ. კუბიანძე

პროექტის შთ. ინჟინერი:
დ. კვარაცხელია

შეამოწმა:
თ. აბაშიძე

შეამოწმა:
ვ. ჯღამია








განვიპრობი
პკ 28+40 პკ 29+40

მასშტაბი: **1:200**

თარიღი: **28/09/2020**

ნახაზის ორიგინალური ზომის: **A-3 420X247**

ნახაზის №: **18-17**

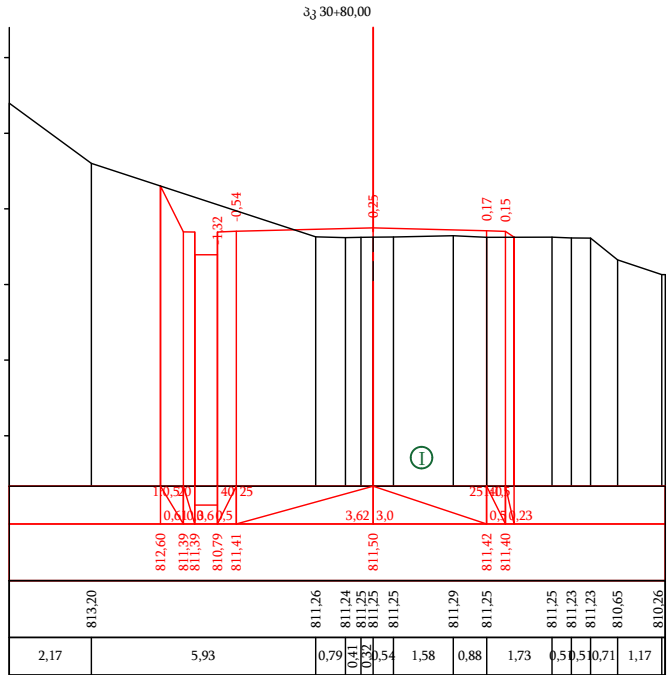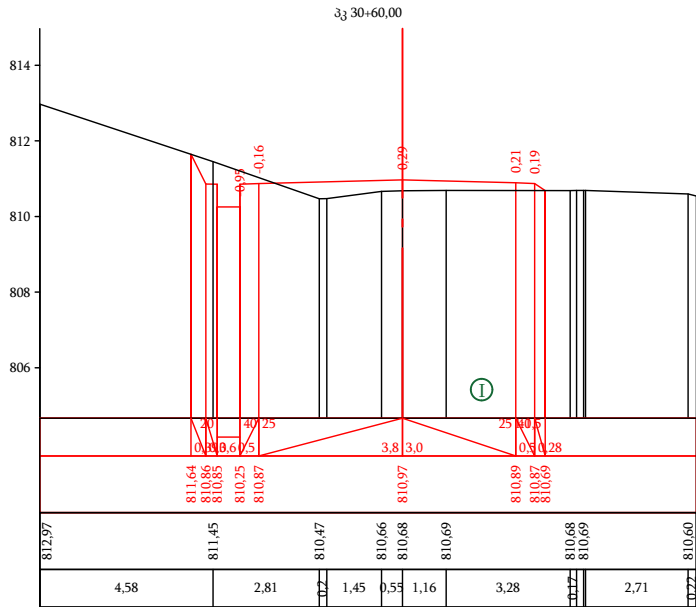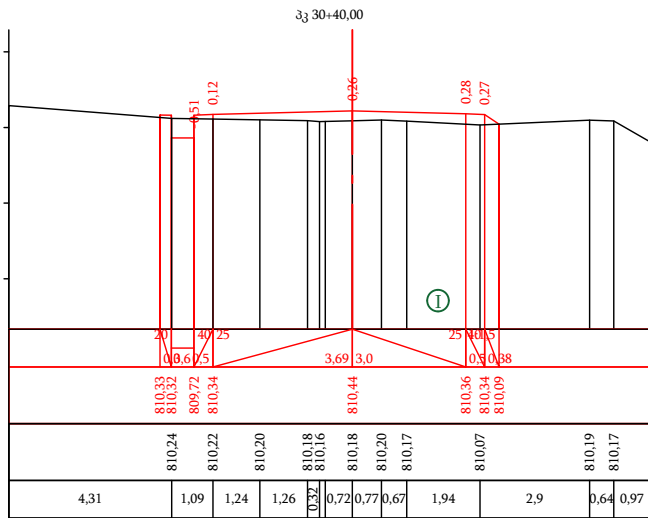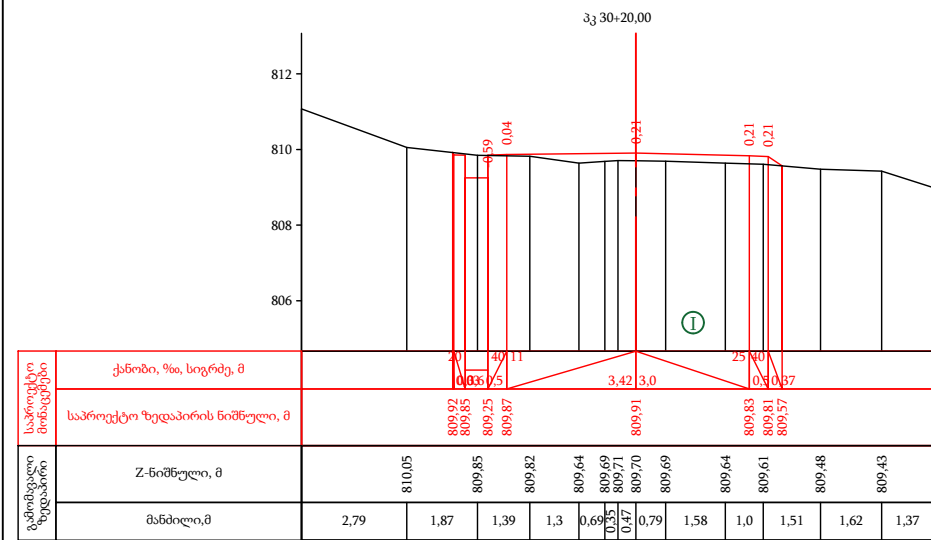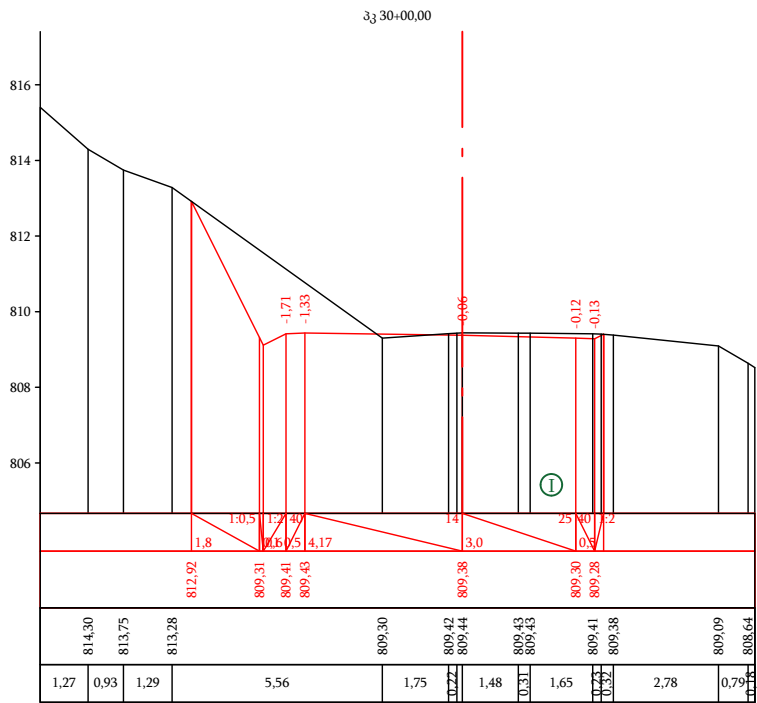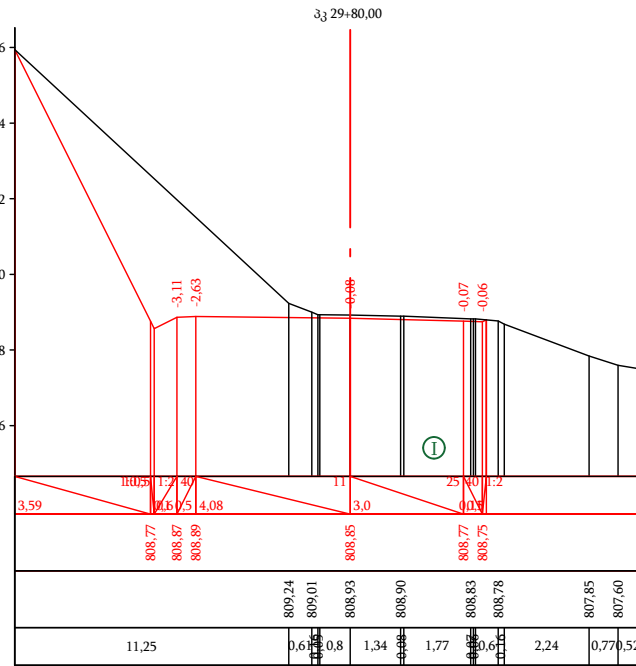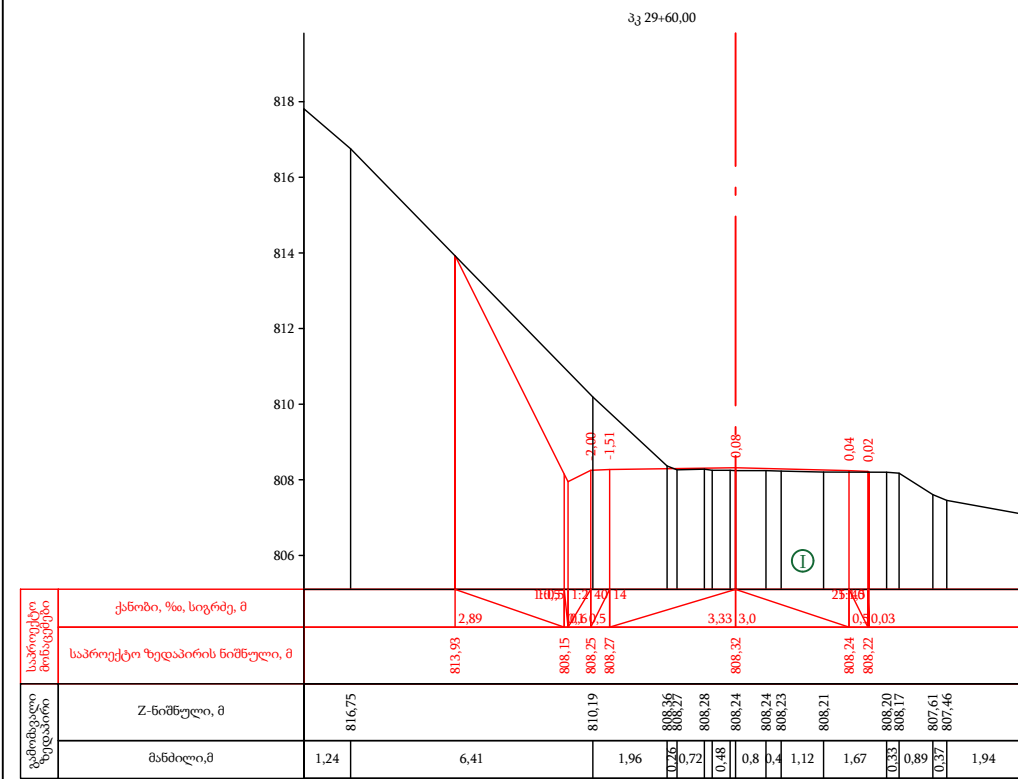

ღორღნარი ლოდების ჩანართებით

დამკვეთი:
 საქართველოს რეგიონალური განვითარების
 ღია ინფრასტრუქტურის სამინისტროს
 საავტომობილო გზების დეპარტამენტი

შემსრულებელი:
 შპს „აბსოლუტ სერვისი“; სპ 205256523
 ქ. თბილისი, ხერბიანის №37
 ტელ: +995 322 544882
info@absoluteservice.ge; infoabsoluteservice@gmail.com

ობიექტის დასახელება
 შიდასახელმწიფოებრივი მნიშვნელობის (მ-122)
 ლენტეხი-გაგარის საავტომობილო გზის კმ 1+000-კმ
 7+000 მონაკვეთის რეაბილიტაცია

დირექტორი:
 თ. კუბიანძე

პროექტის ში. ინჟინერი:
 ღ. კვარაცხელია

შემატინა:
 თ. აბაშიძე




შემატინა:
 ვ. ჯამაია

განივი პროფილი
 კმ 28+60 კმ 30+80

მასშტაბი: 1:200
 თარიღი: 28/09/2020

ნახაზის ორიგინალური ზომა:
 A-3 420X247

ნახაზის №: 18-18

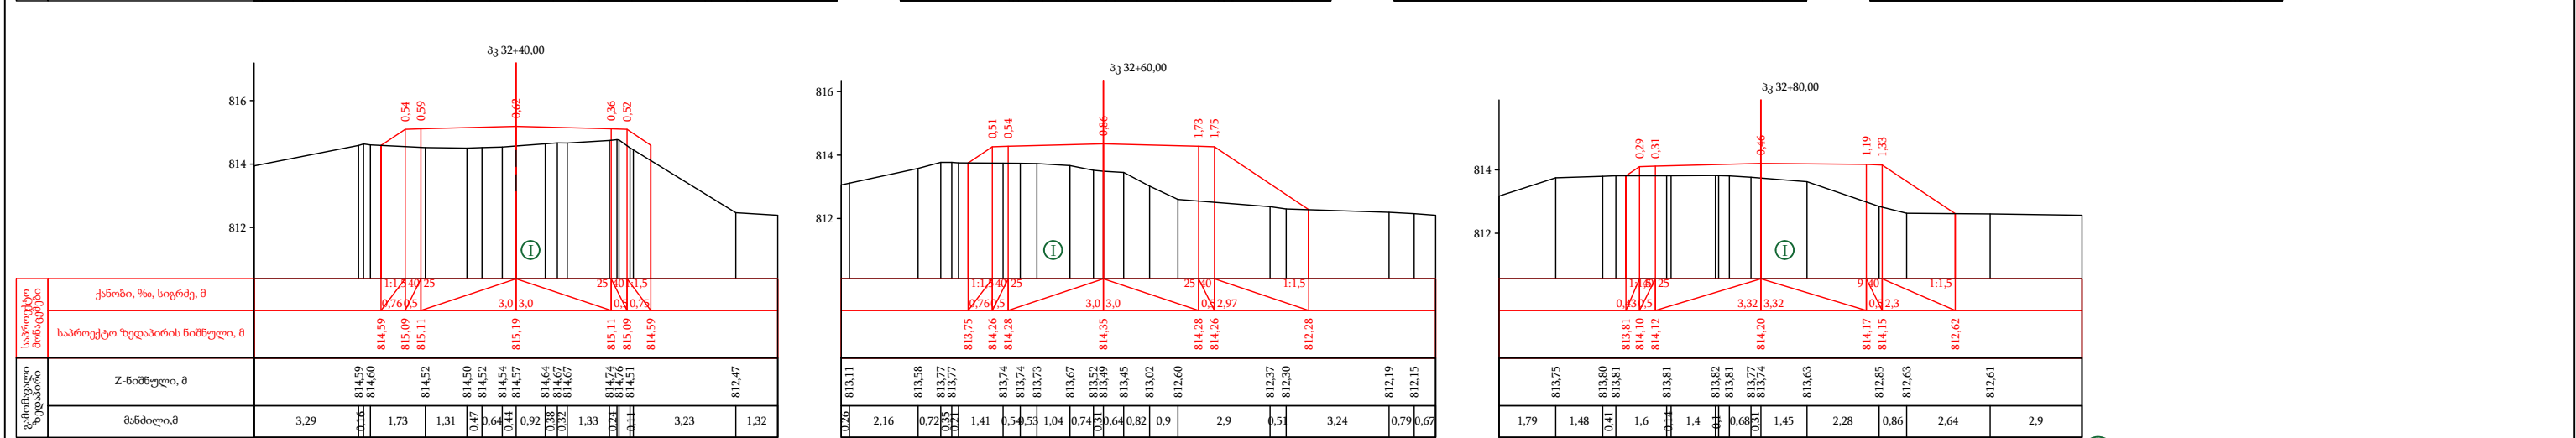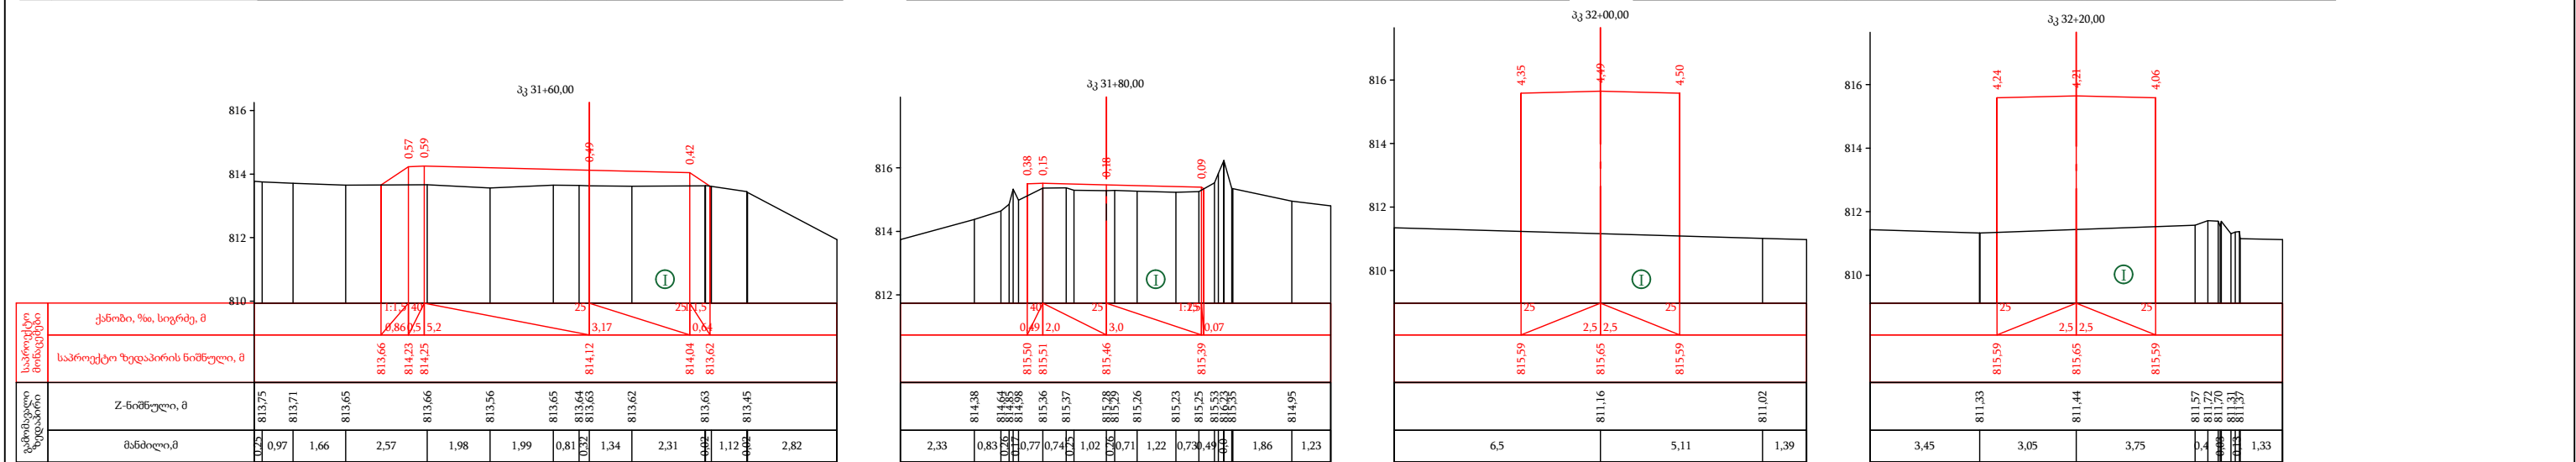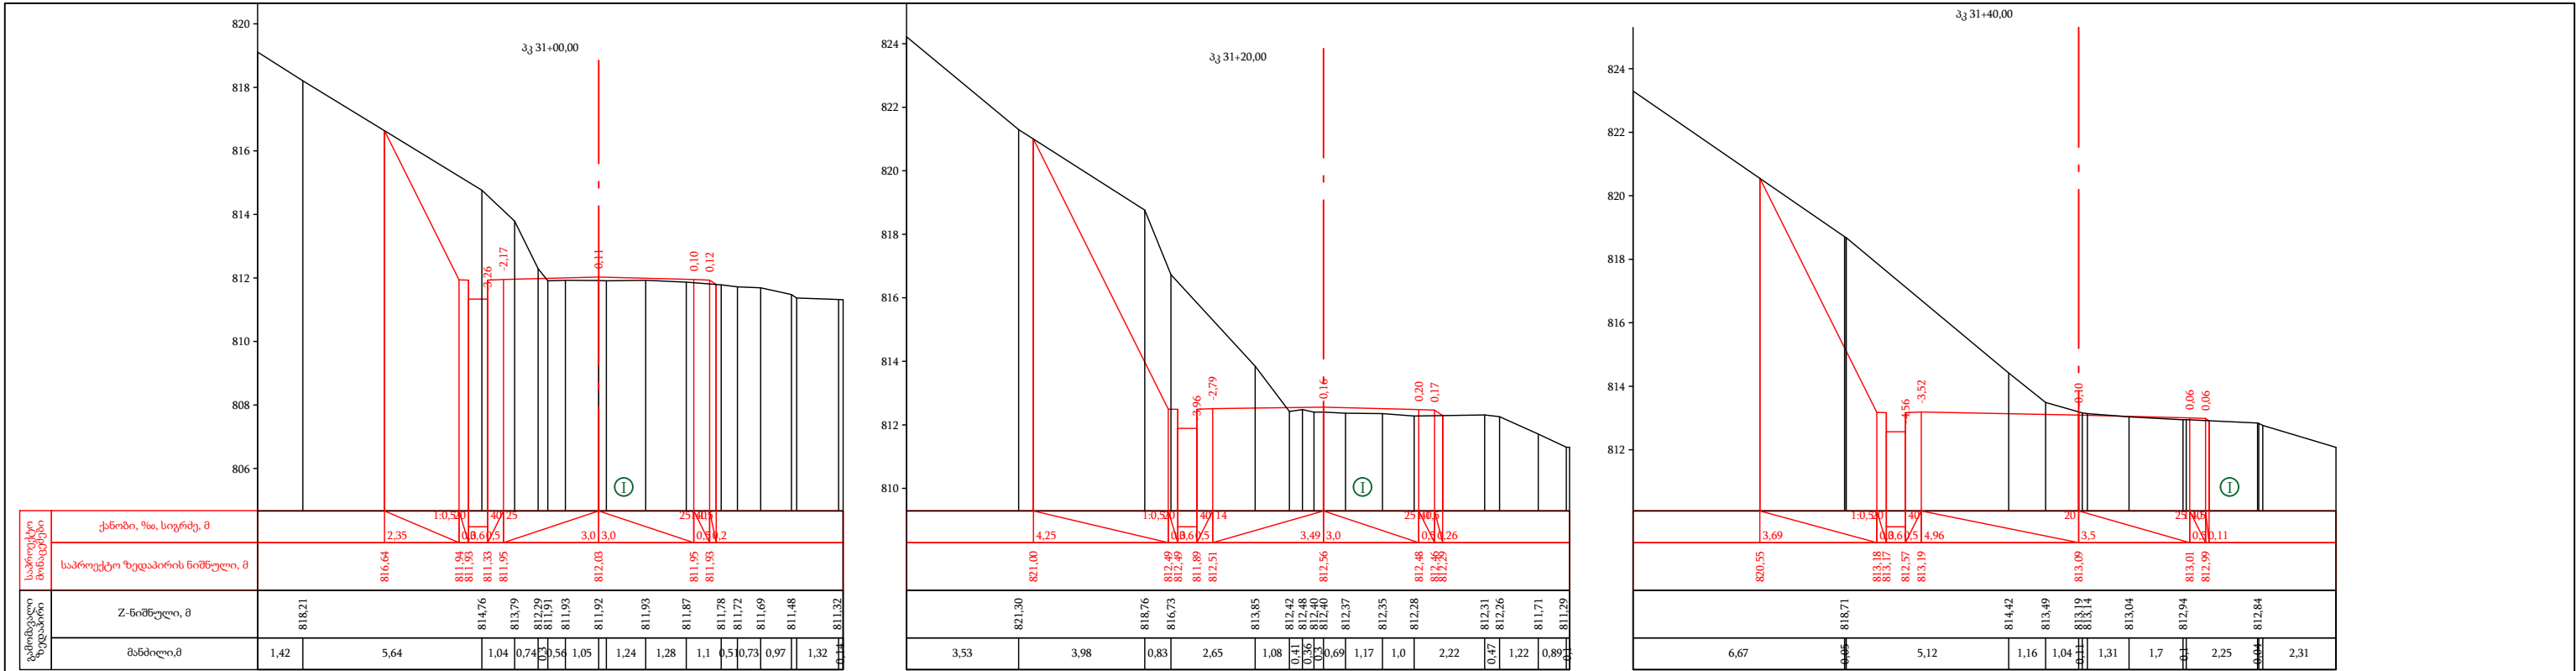

① ღორღნარი ლოდების ჩანართებით

დაამუშავა:
საპროექტო-კონსტრუქციული ბუნების დამცველი
საპროექტო-კონსტრუქციული ბუნების დამცველი
საპროექტო-კონსტრუქციული ბუნების დამცველი

შემსრულებელი:
შპს „აბსოლუტ სერვისი“ სპ 205256523
ქ. თბილისი, ხეივანი №37
ტელ: +995 322 544882
info@absoluteservice.ge; infoabsoluteservice@gmail.com

ობიექტის დასახელება
შიდასახელმწიფოებრივი მნიშვნელობის (მ-122)
ლენტხი-გაგარის საავტომობილო გზის კმ 1+000-კმ
7+000 მონაკვეთის რეაბილიტაცია

დირექტორი:
თ. კუბიაშვილი

პროექტის ში. ინჟინერი:
დ. კუბიაშვილი

შეამოწმა:
თ. აბაშიძე




შეამოწმა:
ვ. ჯაფარიძე

განვიხილეთ პროექტი
პკ 31+00 პკ 32+80

მასშტაბი: 1:200
თარიღი: 28/09/2020

ნახაზის ორიგინალური ზომის:
A-3 420X247

ნახაზის №: 18-19

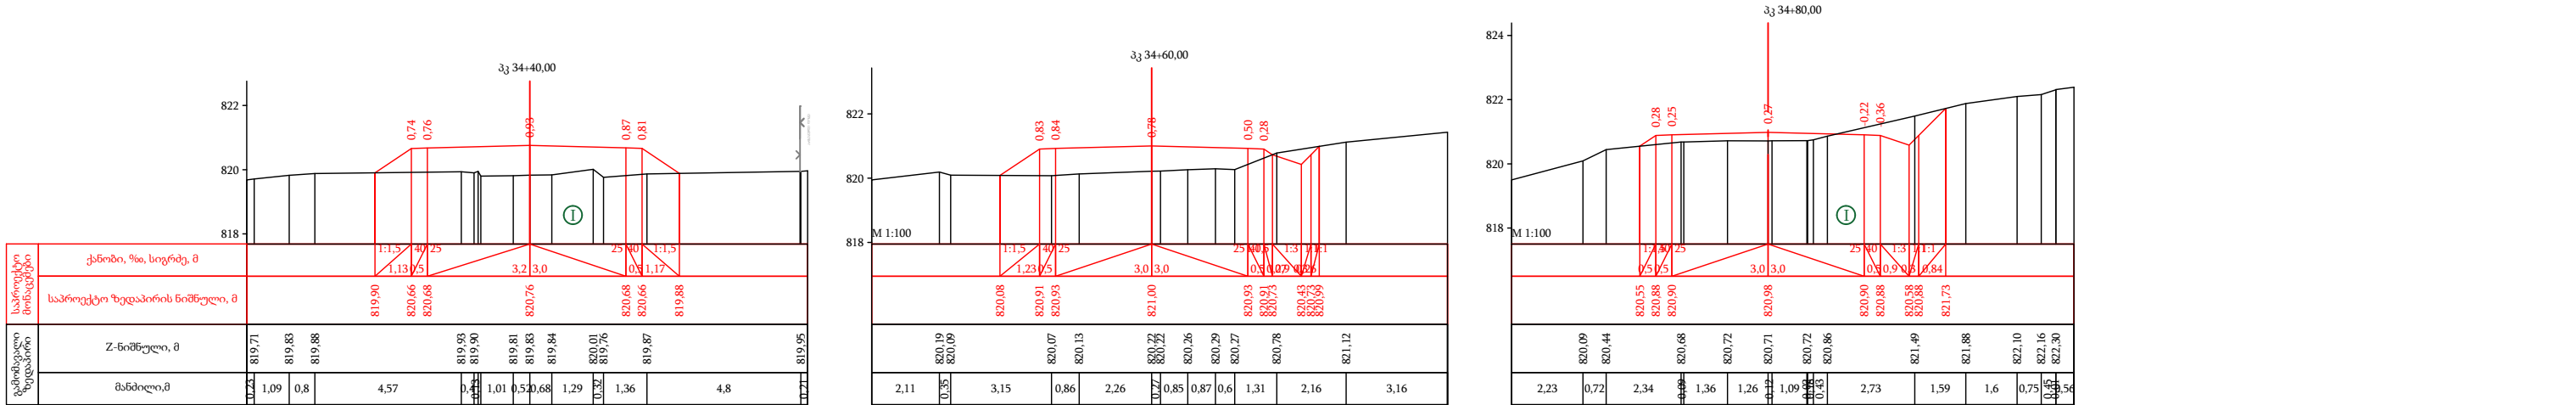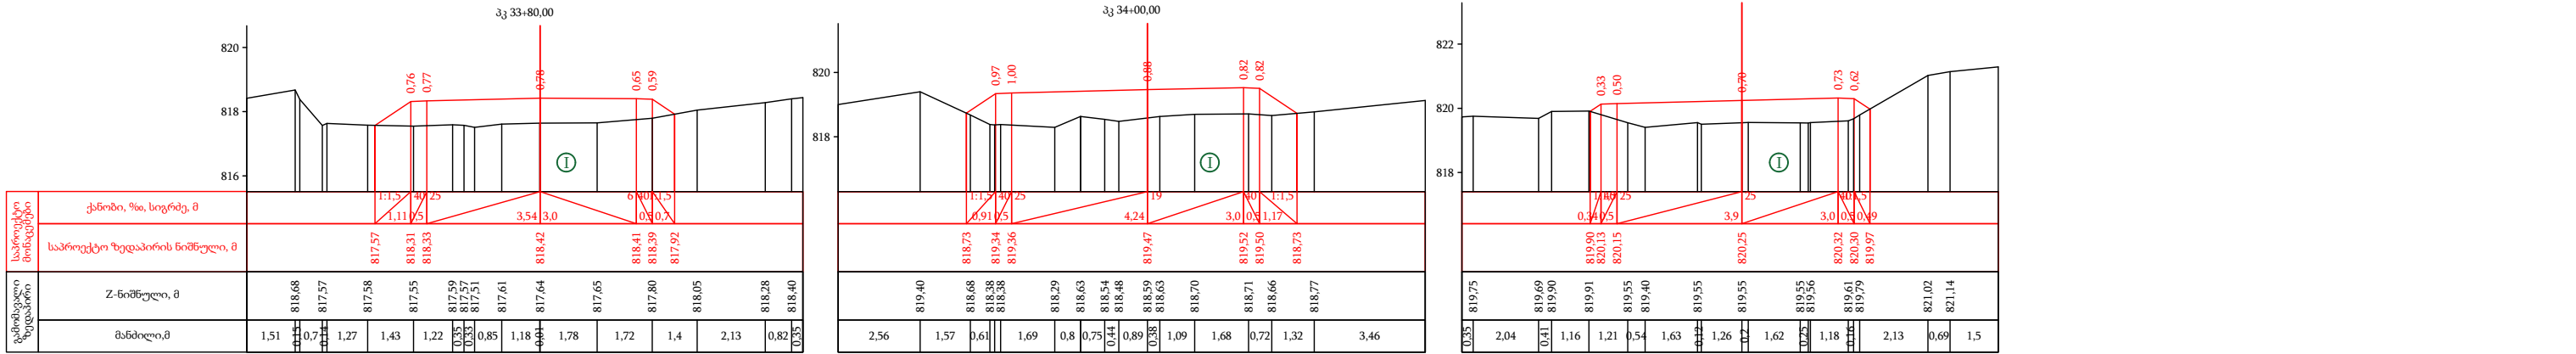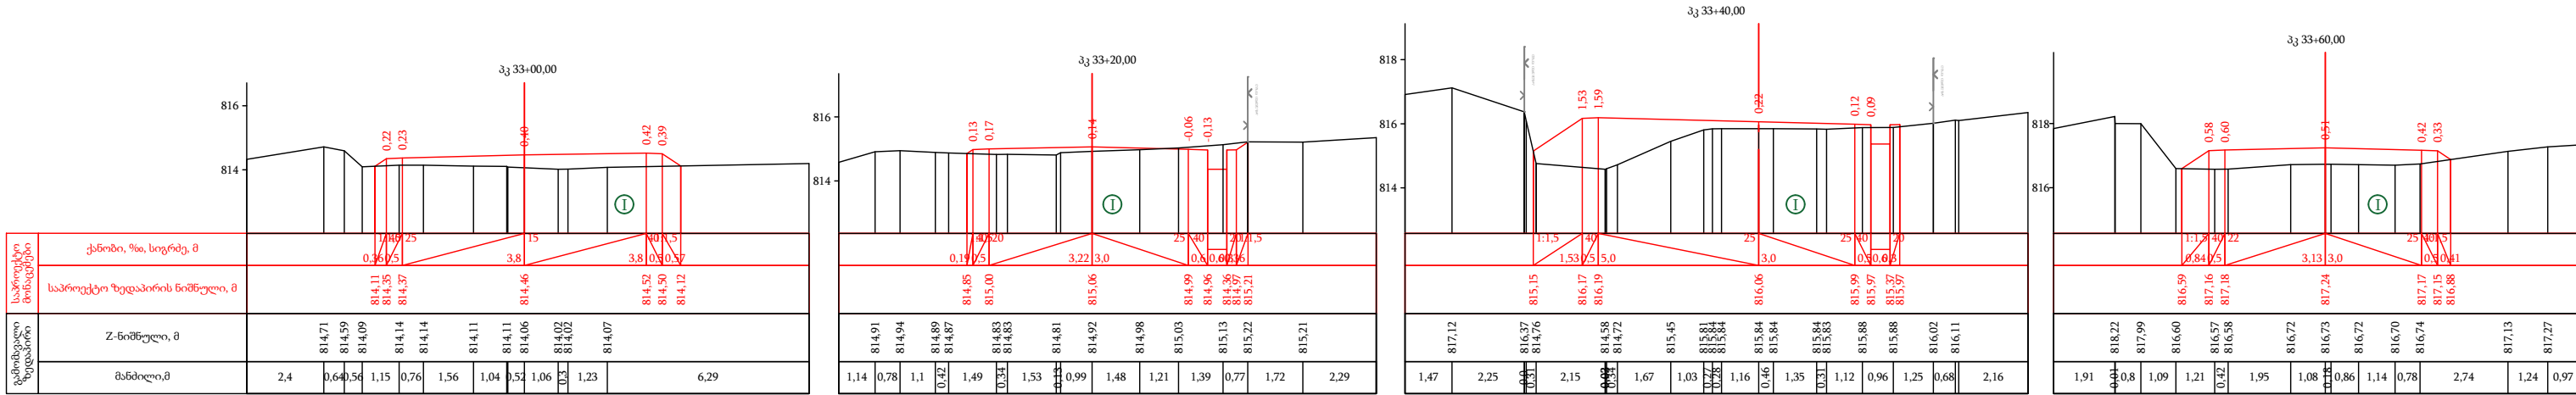

① ღორღნარი ლოდების ჩანართებით

დაამკვეთი:
საქართველოს რეგიონალური განვითარების
და ინფრასტრუქტურის სამინისტროს
საავტომობილო გზების დეპარტამენტი

შემსრულებელი:
შპს „აბსოლუტ სერვისი“, სპ 205256523
ქ. თბილისი, ხერბიასის №37
ტელ: +995 322 544882
info@absoluteservice.ge; infoabsoluteservice@gmail.com

ობიექტის დასახელება
შიდასახელმწიფოებრივი მნიშვნელობის (მ-122)
ლენტხი-გაგარის საავტომობილო გზის კმ 1+000-კმ
7+000 მონაკვეთის რეაბილიტაცია

დირექტორი:
თ. კუბიაშვიდი

პროექტის შთ. ინჟინერი:
დ. კვარაცხელია




შეამოწმა:
ო. ავაშიძე

შეამოწმა:
ვ. ჯღამია

განვივი პროექტი
პკ 33+00 პკ 34+80

მასშტაბი: 1:200
ნახაზის ორიგინალური ზომა:
A-3 420X247

თარიღი: 28/09/2020
ნახაზის №: 18-20

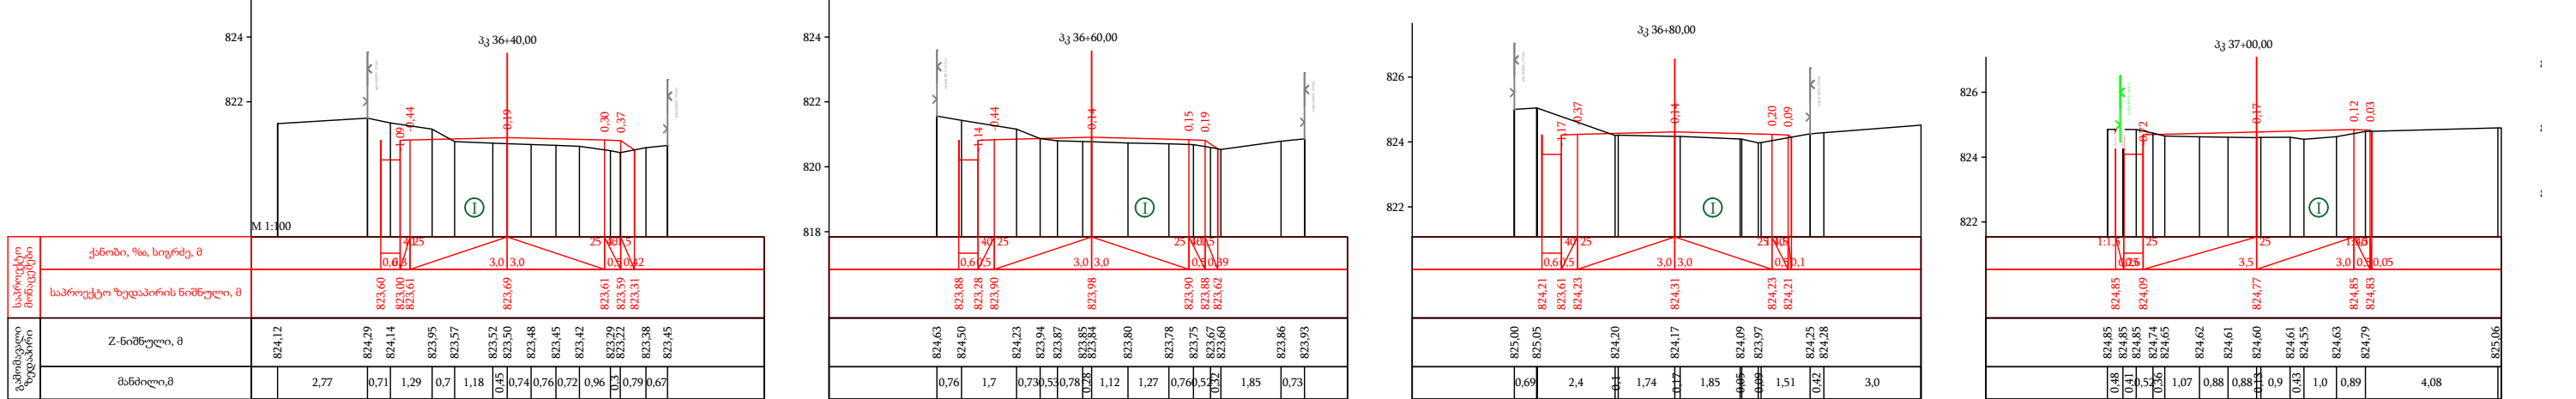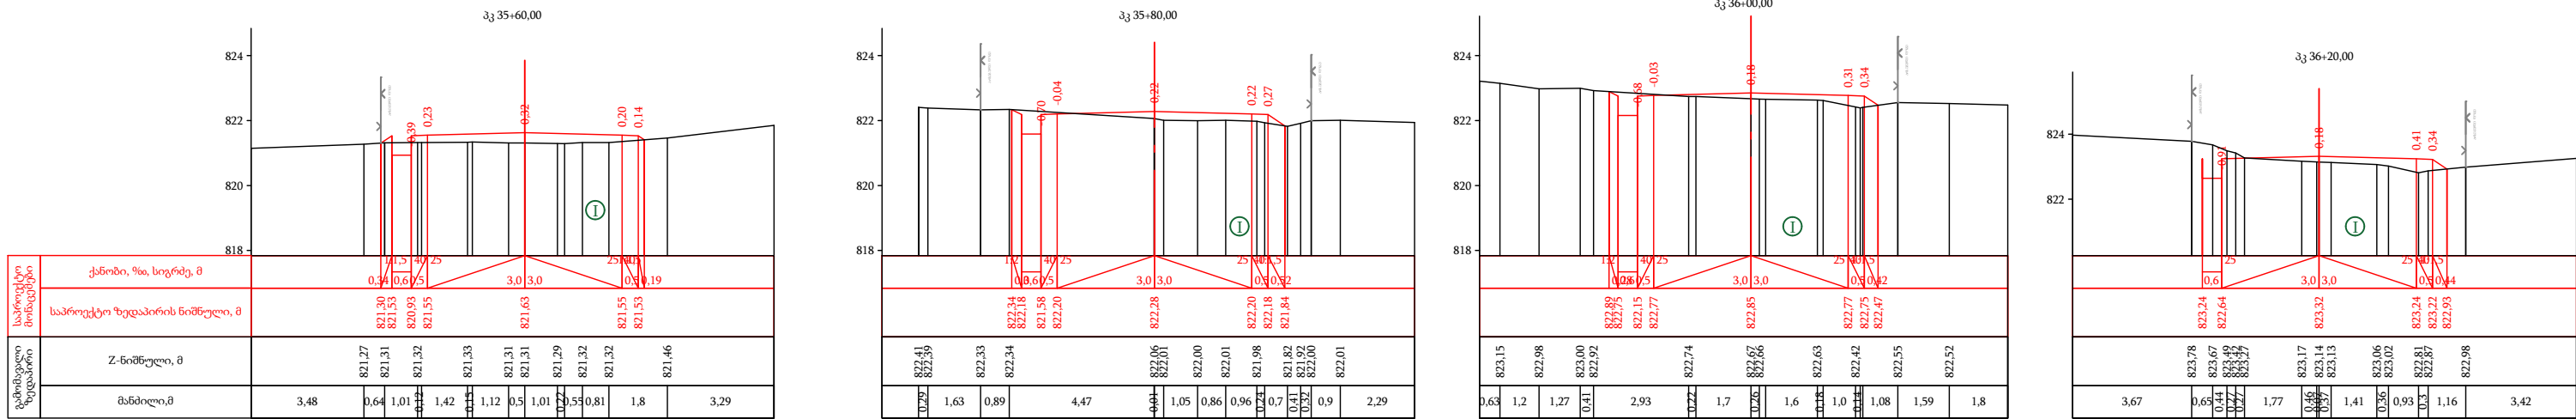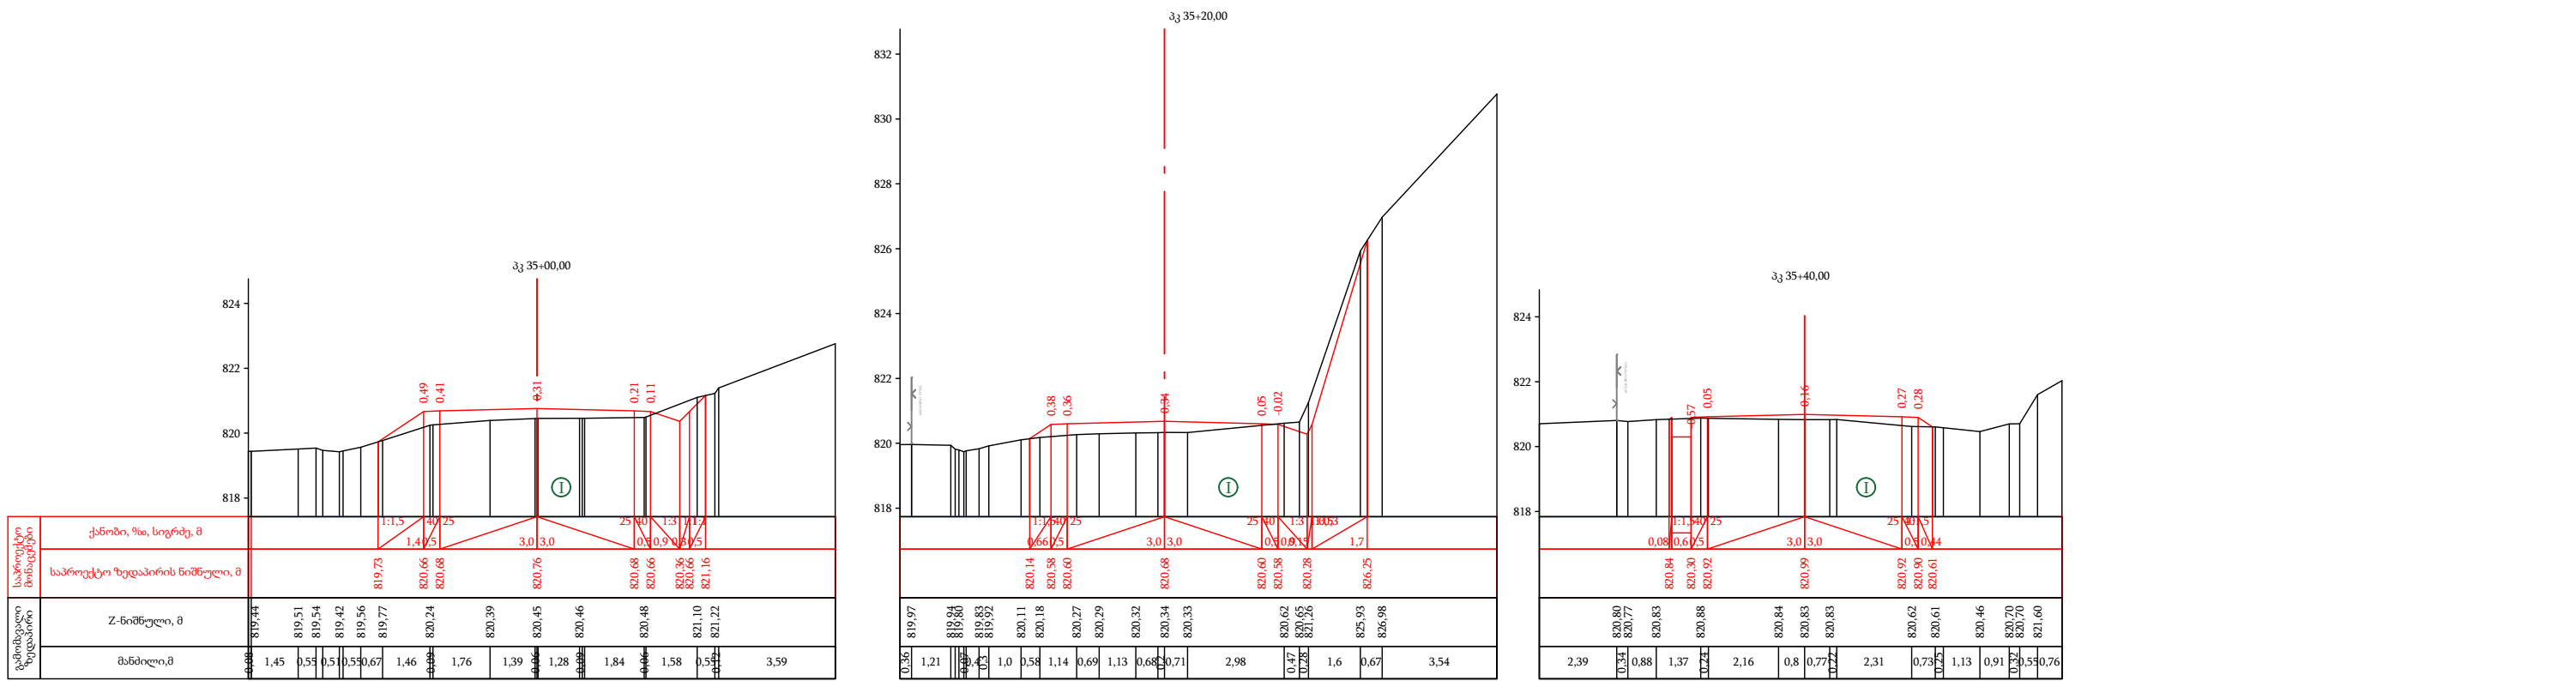

ღორღნარი ლოდების ჩანართებით

დამკვეთი:
საქართველოს რეგიონალური განვითარების
და ინფრასტრუქტურის სამინისტროს
საავტომობილო გზების დეპარტამენტი

შემსრულებელი:
შპს „აბსოლუტ სერვისი“; სპ 205256523
ქ. თბილისი, ხერბიანის №37
ტელ: +995 322 544882
info@absoluteservice.ge; infoabsoluteservice@gmail.com

ობიექტის დასახელება

შიდასახელმწიფოებრივი მნიშვნელობის (მ-122)
ლენტხი-გაგარის საავტომობილო გზის კმ 1+000-კმ
7+000 მონაკვეთის რეაბილიტაცია

დირექტორი:
თ. კუბიაშვიდი


პროექტის ში. ინჟინერი:
დ. კვარაცხელია

შეამოწმა:
ო. აბაშიძე

შეამოწმა:
ვ. ჯღამია

განვიხილეთ პროექტი
კმ 35+00 კმ 37+00

მასშტაბი: 1:200	თარიღი: 28/09/2020
ნახაზის ორიგინალური ზომა: A-3 420X247	ნახაზის №: 18-21

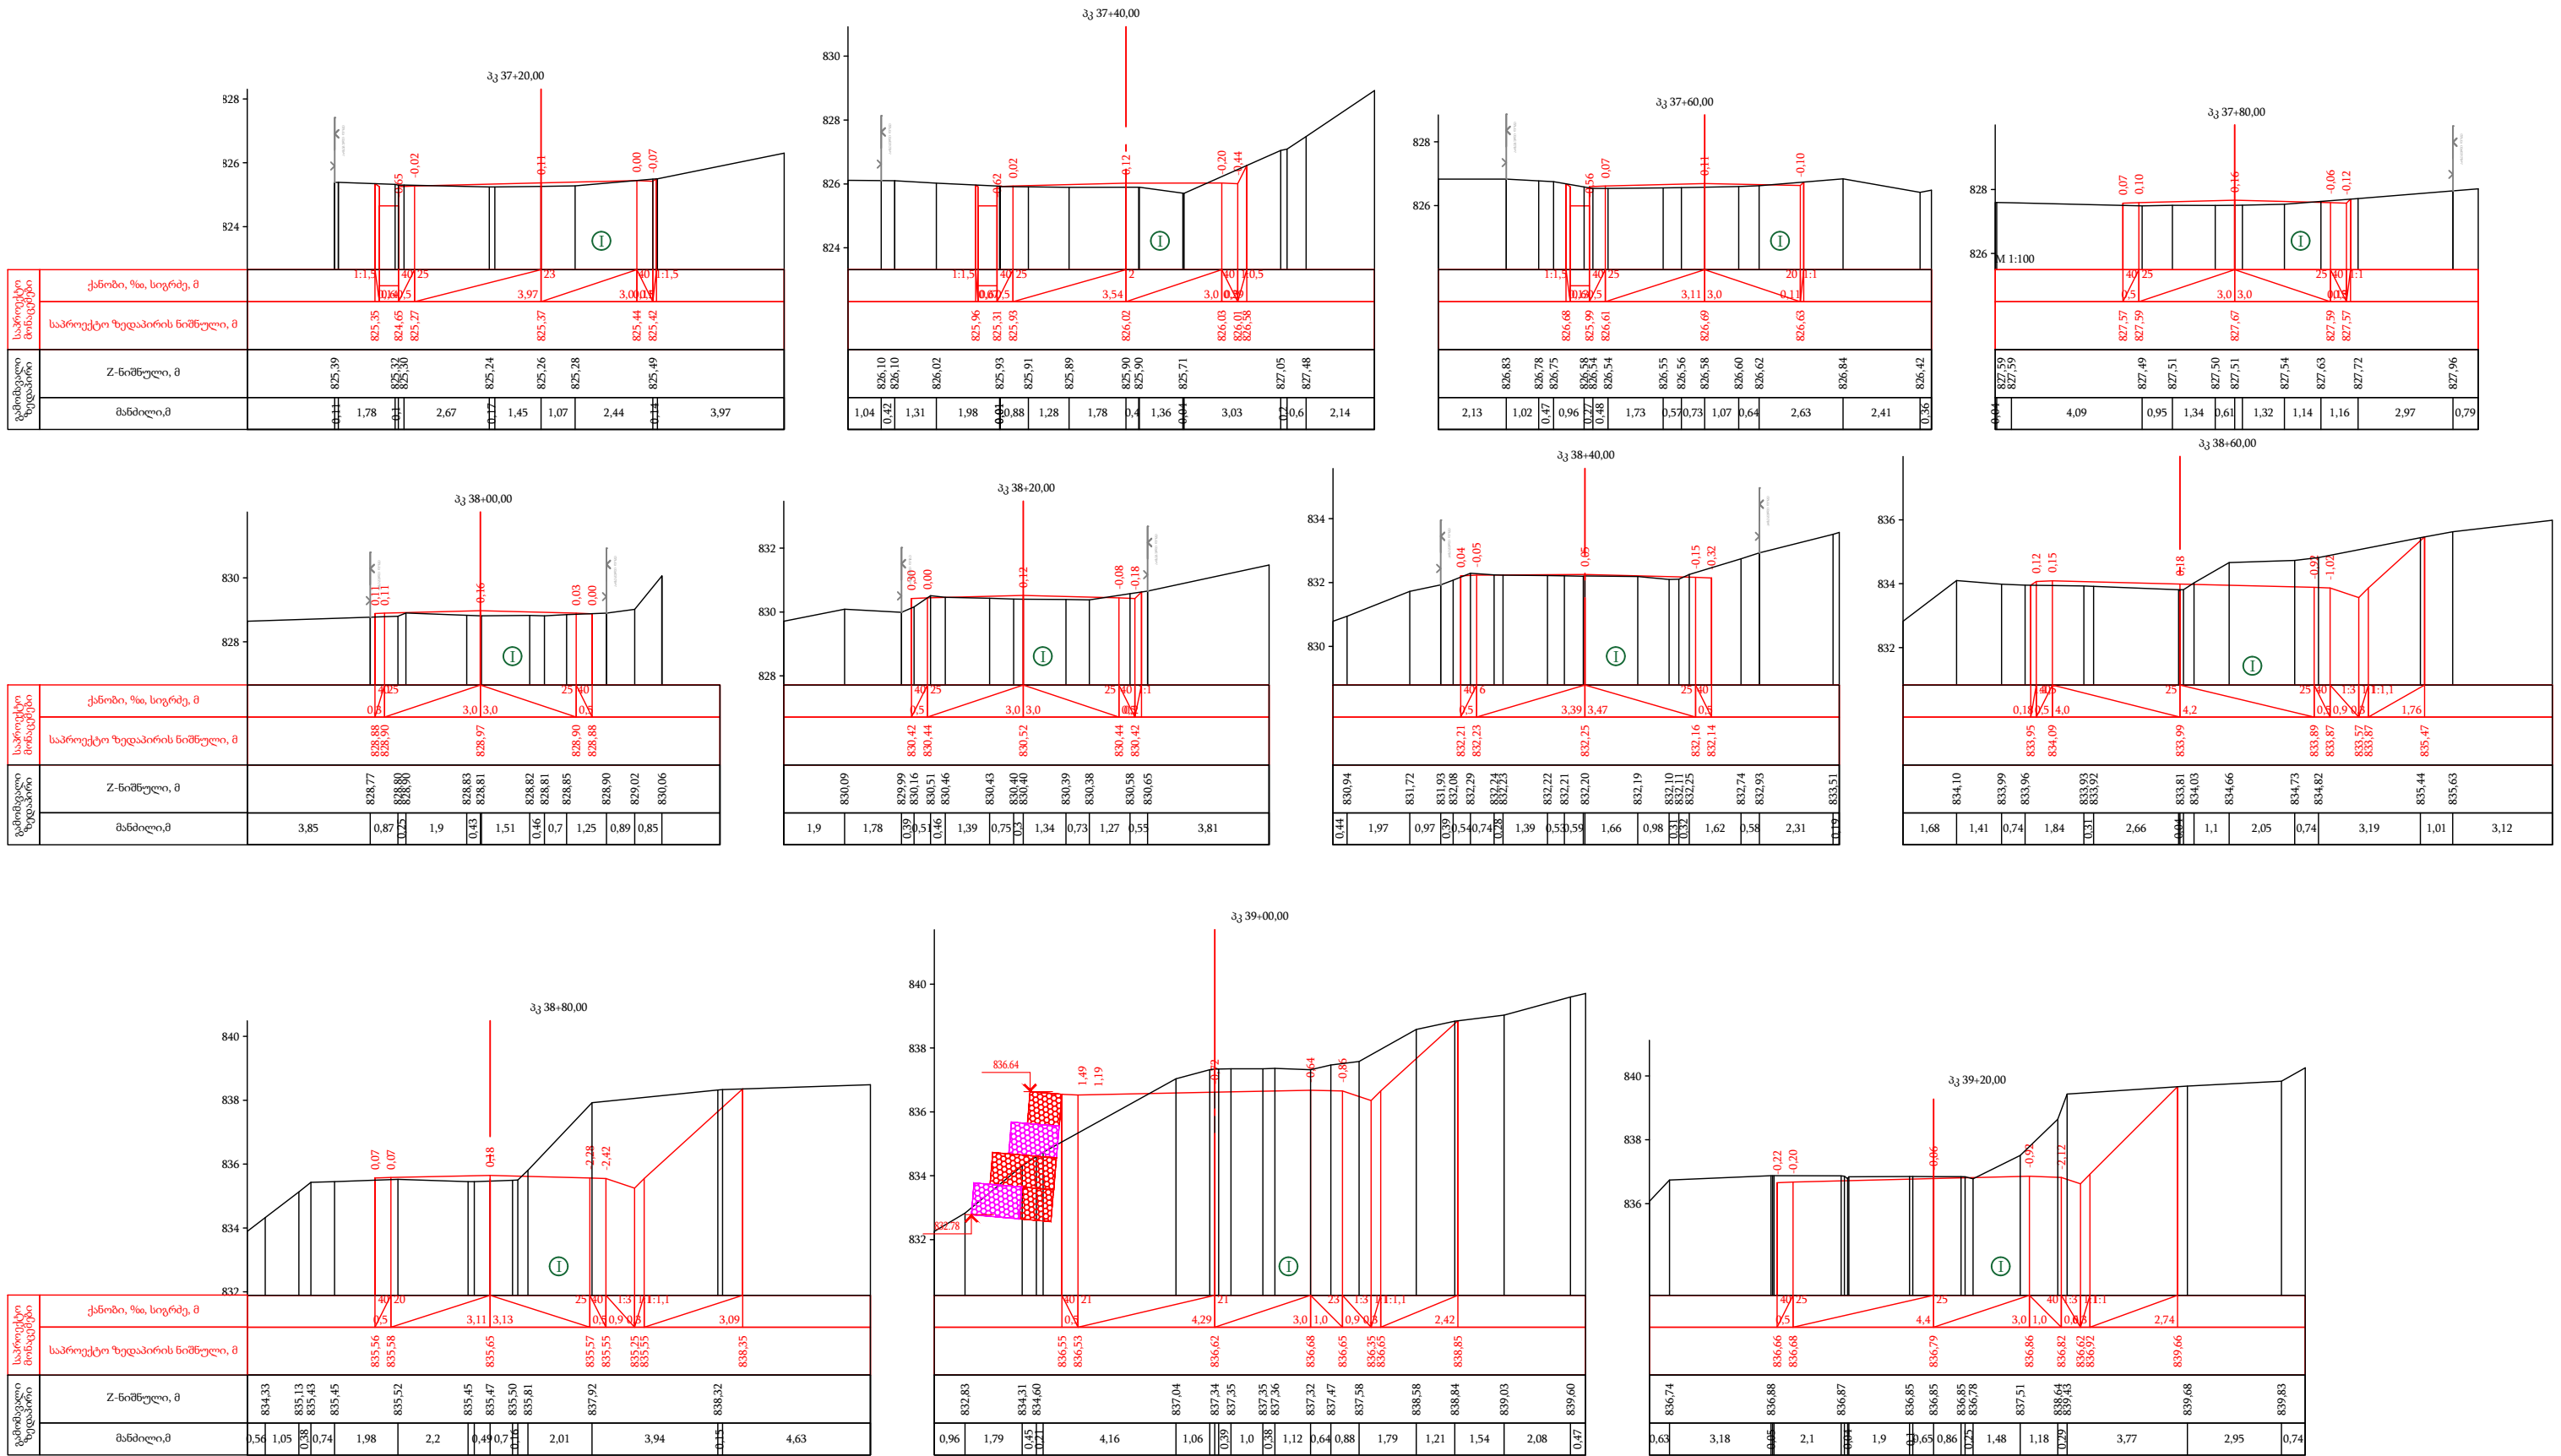

① ღორღნარი ლოდების ჩანართებით

დაამკვეთი:
საქართველოს რეგიონალური განვითარების
და ინფრასტრუქტურის სამინისტროს
საავტომობილო გზების დეპარტამენტი

შემსრულებელი:
შპს „აბსოლუტ სერვისი“; სპ 205256523
ქ. თბილისი, ხერბიანის №37
ტელ: +995 322 544882
info@absoluteservice.ge; infoabsoluteservice@gmail.com

ობიექტის დასახელება

შიდასახელმწიფოებრივი მნიშვნელობის (მ-122)
ლენტხი-გაგარის საავტომობილო გზის კმ 1+000-კმ
7+000 მონაკვეთის რეაბილიტაცია

დირექტორი:
თ. კუბიაშვიდი







პროექტის შთ. ინჟინერი:
დ. კვარაცხელია

შეამოწმა:
თ. აბაშიძე

შეამოწმა:
ვ. ჯღამია

განვიხილეთ პროექტი
პკ 37+20 პკ 39+20

მასშტაბი:	1:200	თარიღი:	28/09/2020
განახის ორიგინალური ზომი:	A-3 420X247	განახის №:	18-22

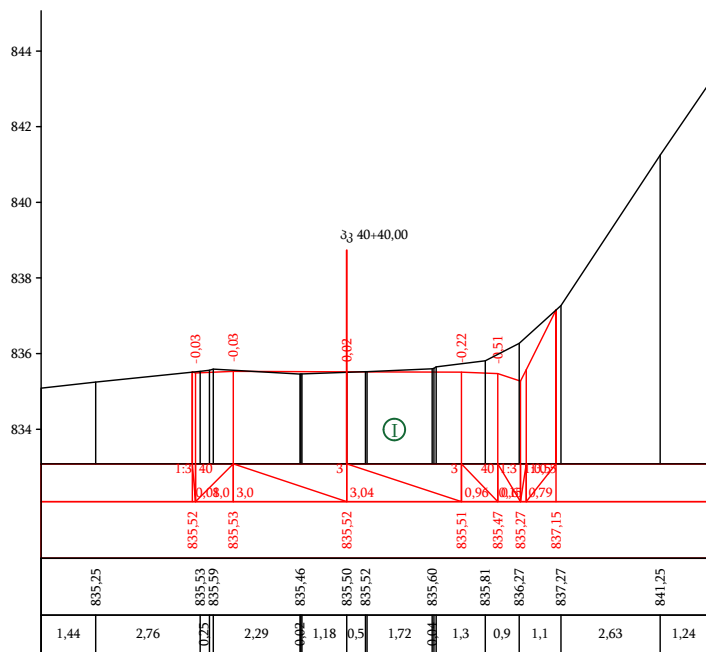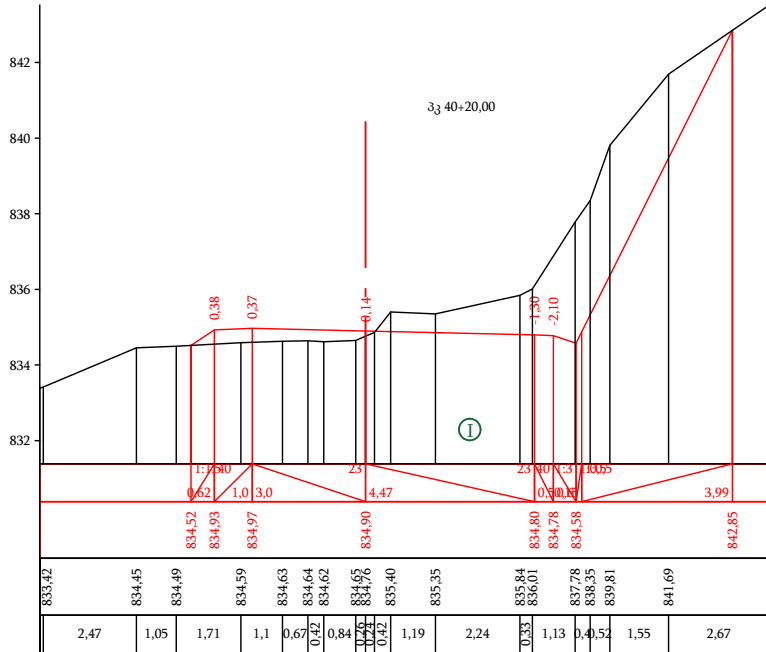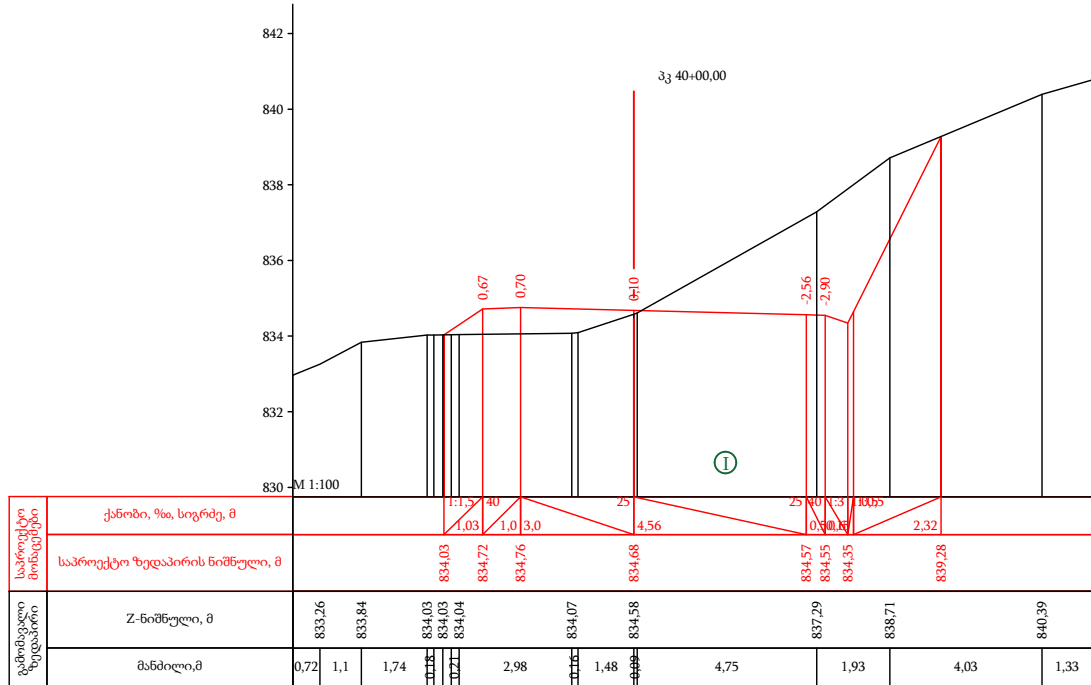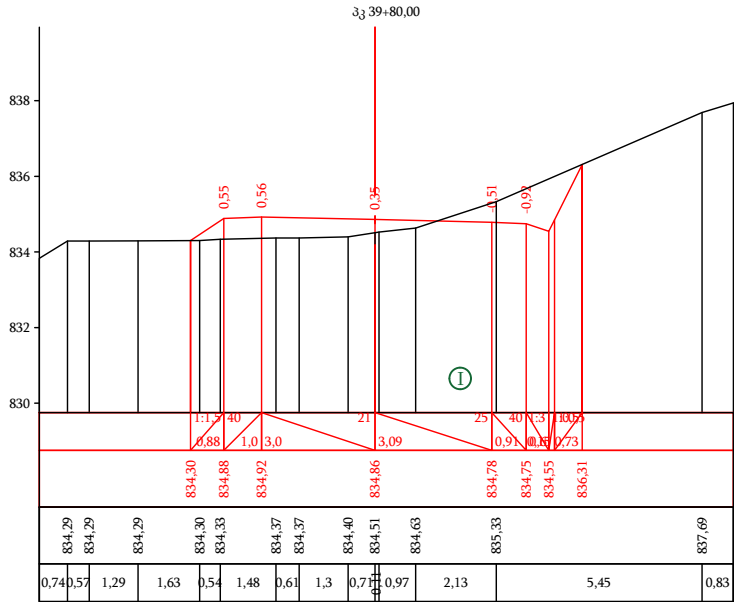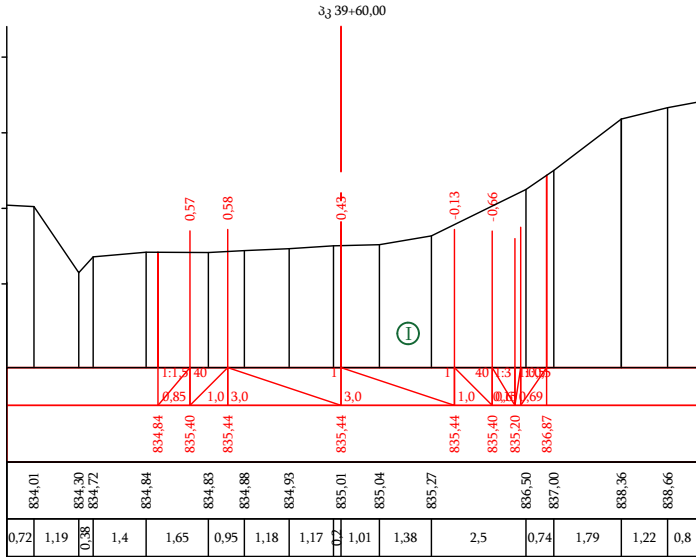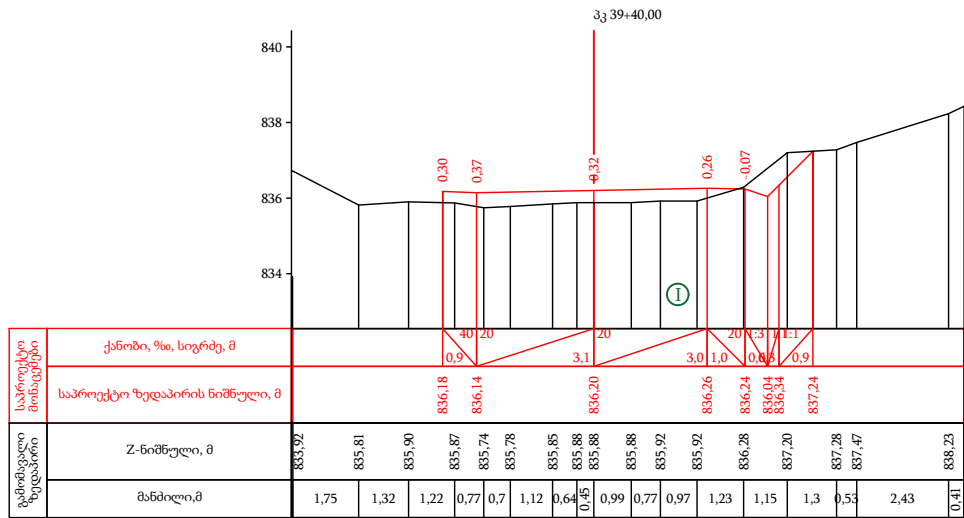

I ღორღნარი ლოდების ჩანართებით



დამკვეთი:
საქართველოს რეგიონალური განვითარების
და ინფრასტრუქტურის სამინისტროს
საავტომობილო გზების დეპარტამენტი

შემსრულებელი:
შპს „აბსოლუტ სერვისი“; სპ 205256523
ქ. თბილისი, ხეივანი №37
ტელ: +995 322 544882
Info@absoluteservice.ge; infoabsoluteservice@gmail.com

ობიექტის დასახელება
შიდასახელმწიფოებრივი მნიშვნელობის (მ-122)
ლენტხი-გაგარის საავტომობილო გზის კმ 1+000-კმ
7+000 მონაკვეთის რეაბილიტაცია

დირექტორი:
თ. კუხიანიძე

პროექტის ში. ინჟინერი:
დ. კვარაცხელია

შეამოწმა:
თ. აბაშიძე



შეამოწმა:
ვ. ჯღამია

განვიპრობი
პკ 39+40 პკ 40+40

მასშტაბი: 1:200
თარიღი: 28/09/2020







ნახაზის ორიგინალური ზომი:
A-3 420X247

ნახაზის №: 18-23

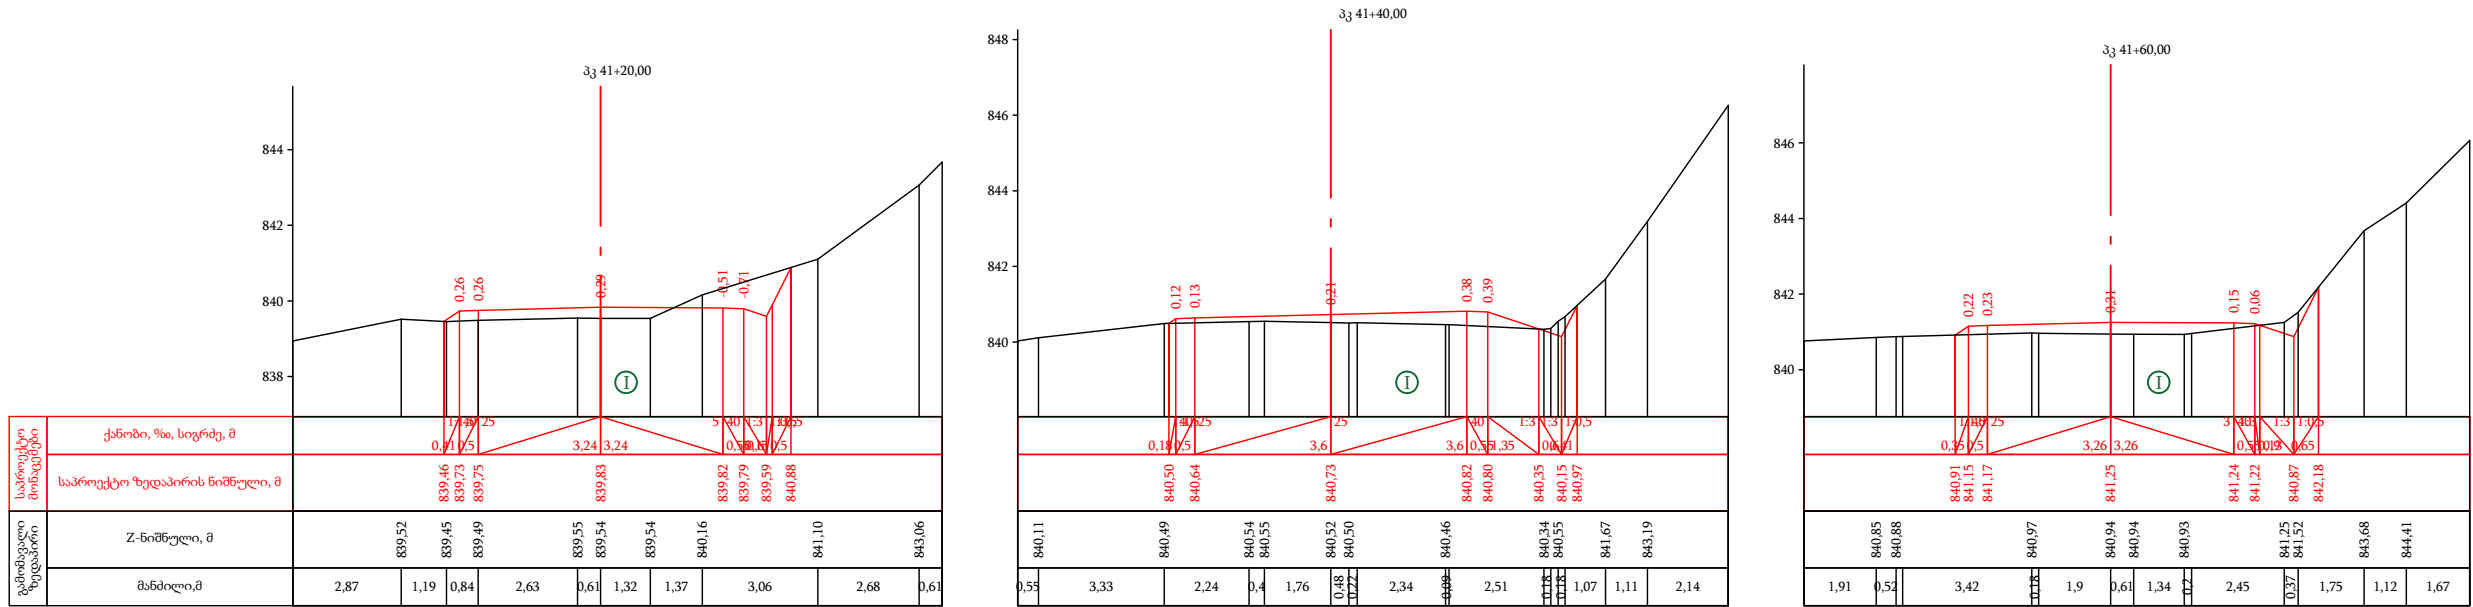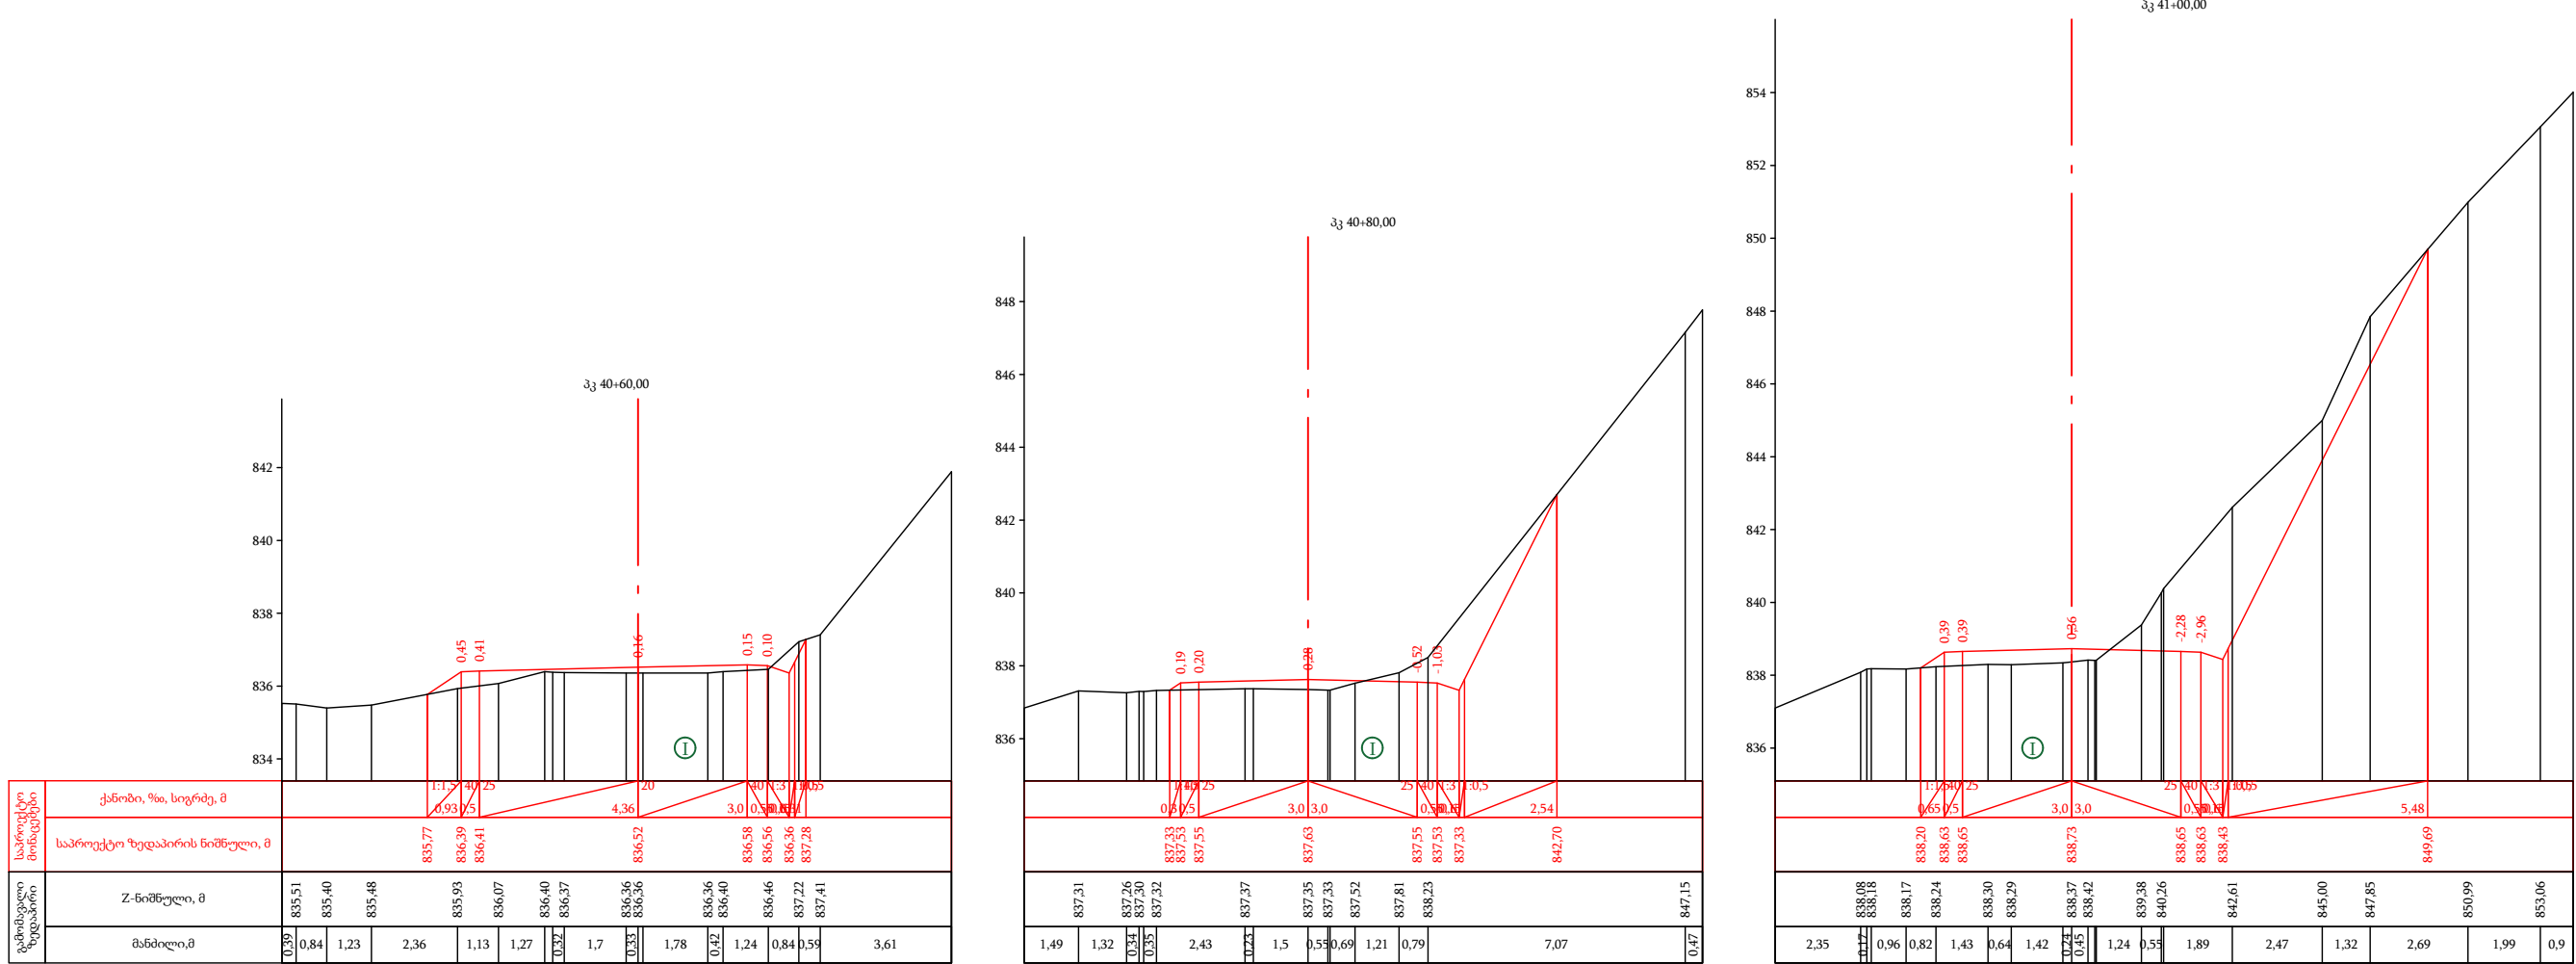

① ღორღნარი ლოდების ჩანართებით

	დამკვეთი: საქართველოს რეგიონალური განვითარების და ინფრასტრუქტურის სამინისტროს საავტომობილო გზების დეპარტამენტი	ობიექტის დასახელება შიდასახელმწიფოებრივი მნიშვნელობის (მ-122) ლენტხი-გაგარის საავტომობილო გზის კმ 1+000-კმ 7+000 მონაკვეთის რეაბილიტაცია	დირექტორი: თ. კუხიანიძე	შეაღბინა: ო. აბაშიძე	განვივი პროექტი კმ 40+60 კმ 41+60	
	შემსრულებელი: შპს „აბსოლუტ სერვისი“, სპ 205256523 ქ. თბილისი, ხერბიანის №37 ტელ: +995 322 544882 Info@absoluteservice.ge; infoabsoluteservice@gmail.com		პროექტის ში. ინჟინერი: დ. კვარაცხელია	შეამოწმა: ვ. ჯღამია	მასშტაბი: 1:200 თარიღი: 28/09/2020	
					ნახაზის ორიგინალური ზომა: A-3 420X247	ნახაზის №: 18-24

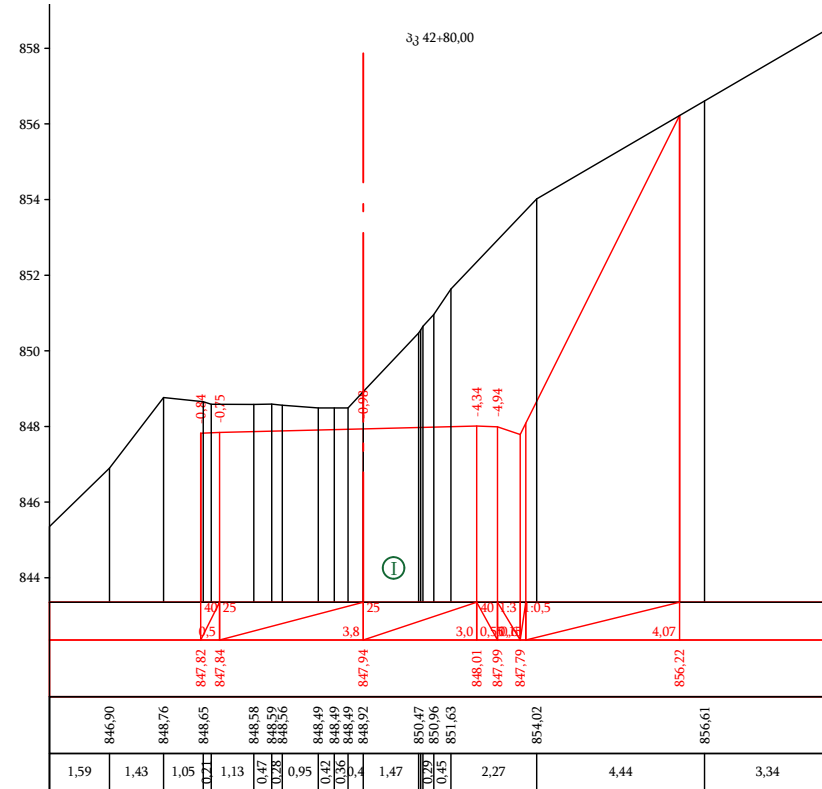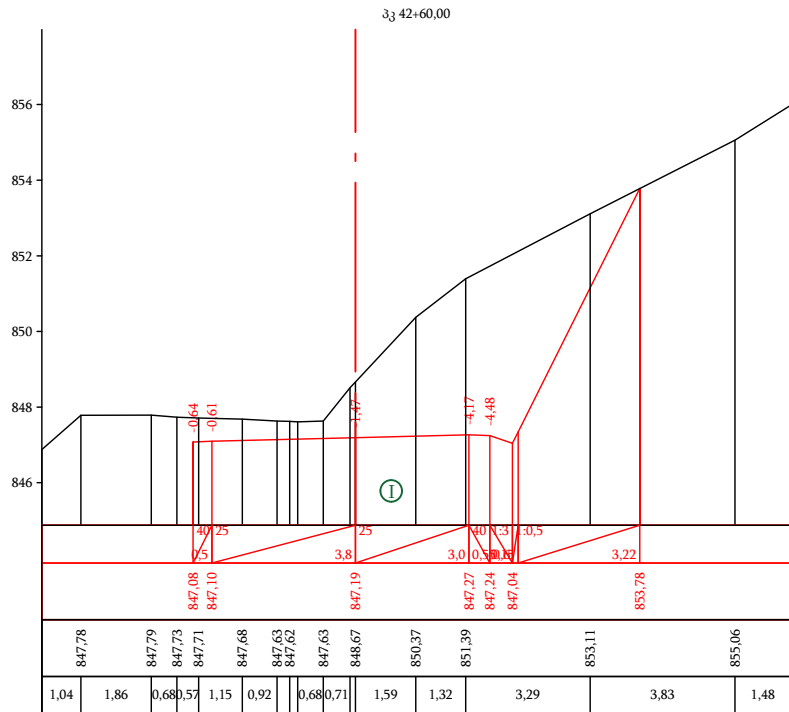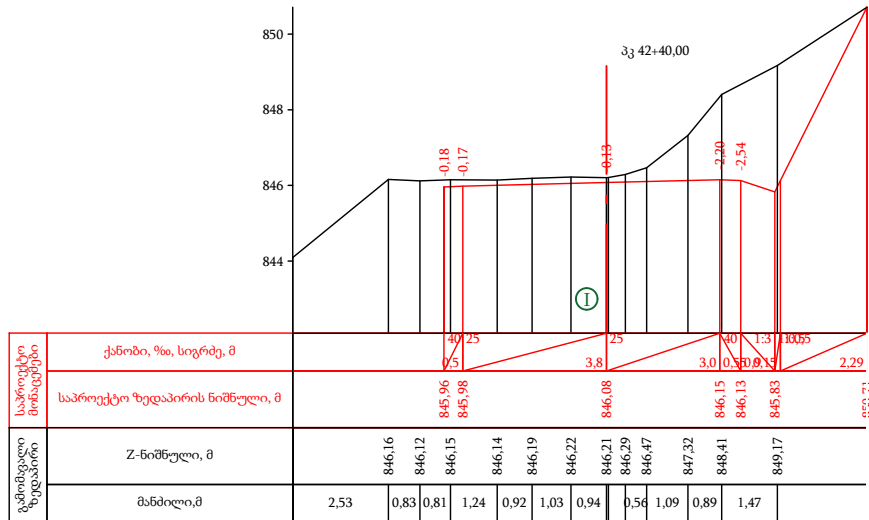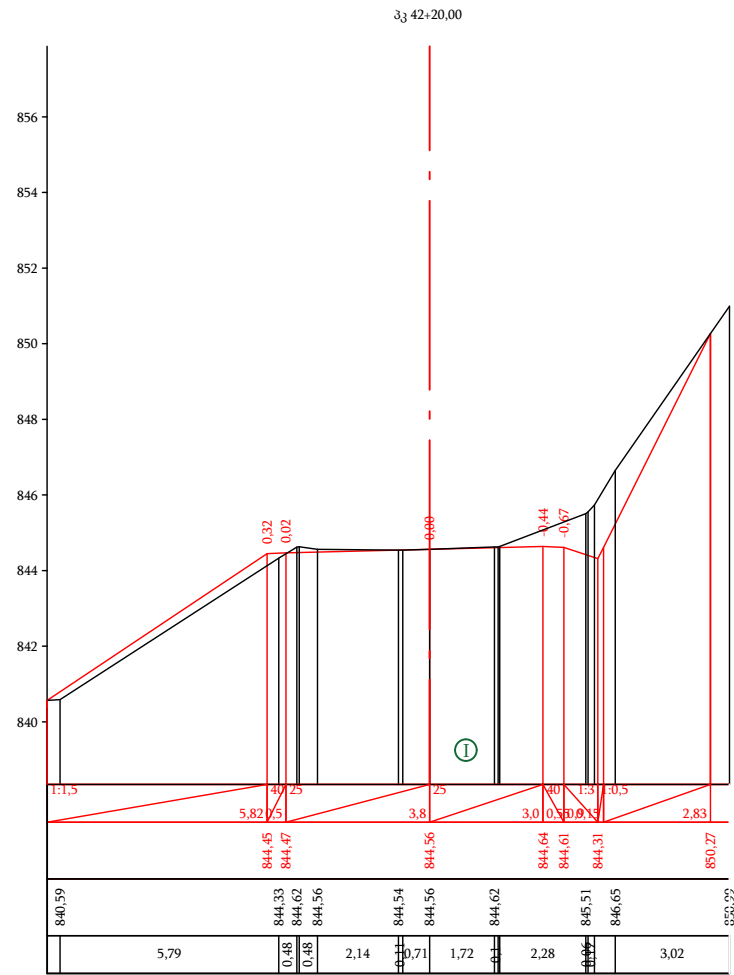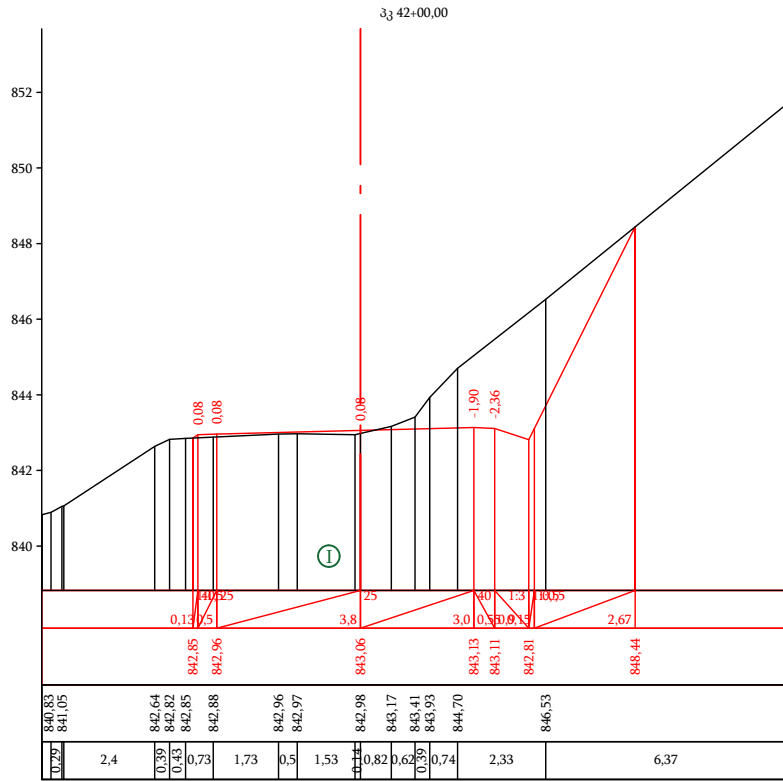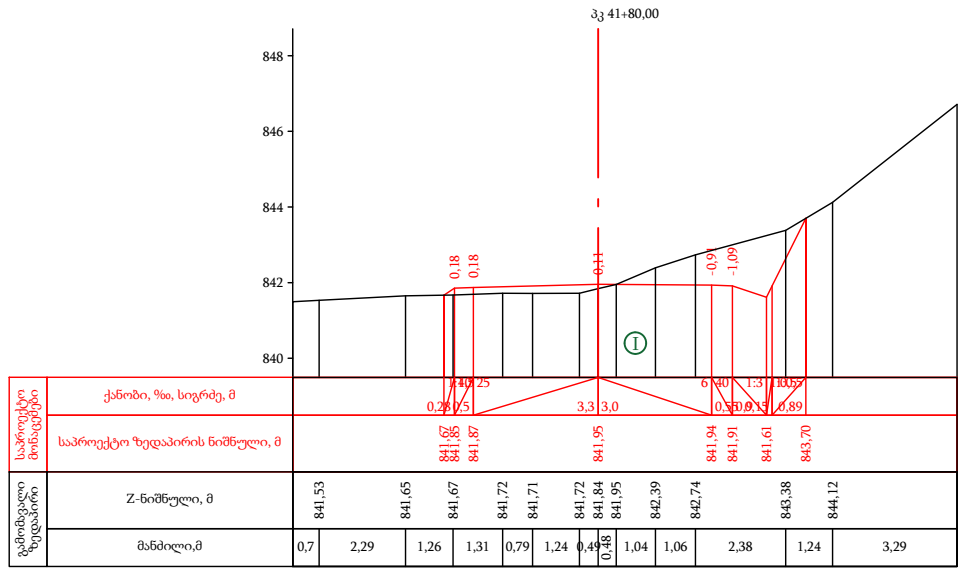

① ღორღნარი ლოდების ჩანართებით



დამკვეთი:
საქართველოს რეგიონალური განვითარების
და ინფრასტრუქტურის სამინისტროს
საავტომობილო გზების დეპარტამენტი

შემსრულებელი:
შპს „აბსოლუტ სერვისი“; სპ 205256523
ქ. თბილისი, ხეივანი №37
ტელ: +995 322 544882
Info@absoluteservice.ge; infoabsoluteservice@gmail.com

ობიექტის დასახელება
შიდასახელმწიფოებრივი მნიშვნელობის (მ-122)
ლენტხი-გაგარის საავტომობილო გზის კმ 1+000-კმ
7+000 მონაკვეთის რეაბილიტაცია

დირექტორი:
თ. კუხიანიძე

პროექტის შთ. ინჟინერი:
დ. კვარაცხელია







შეამოწმა:
თ. აბაშიძე

შეამოწმა:
ვ. ჯღამია

განვიპრობი
პკ 41+80 პკ 42+80

მასშტაბი: 1:200
თარიღი: 28/09/2020

ნახაზის ორიგინალური ზომის: A-3 420X247
ნახაზის №: 18-25

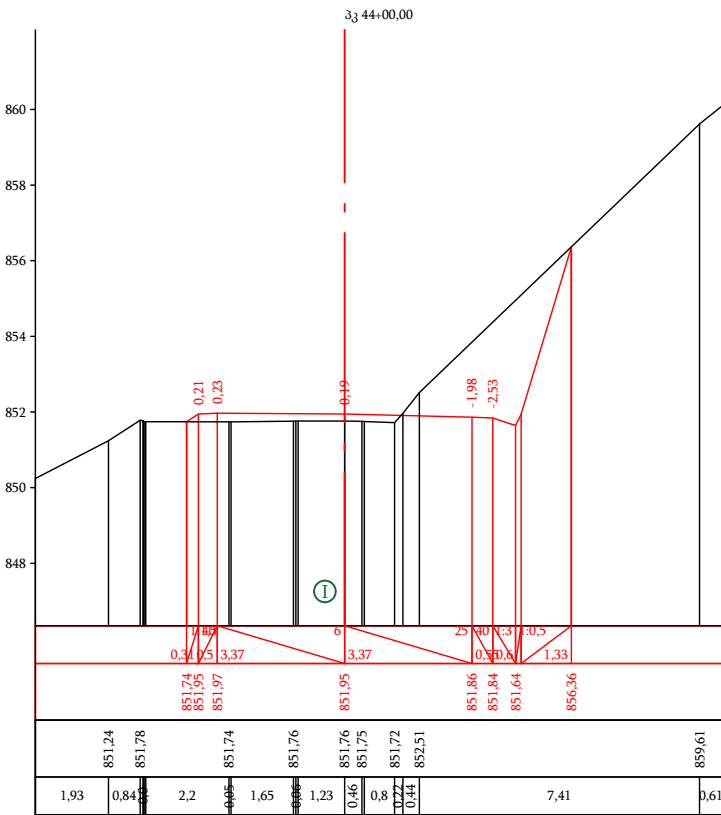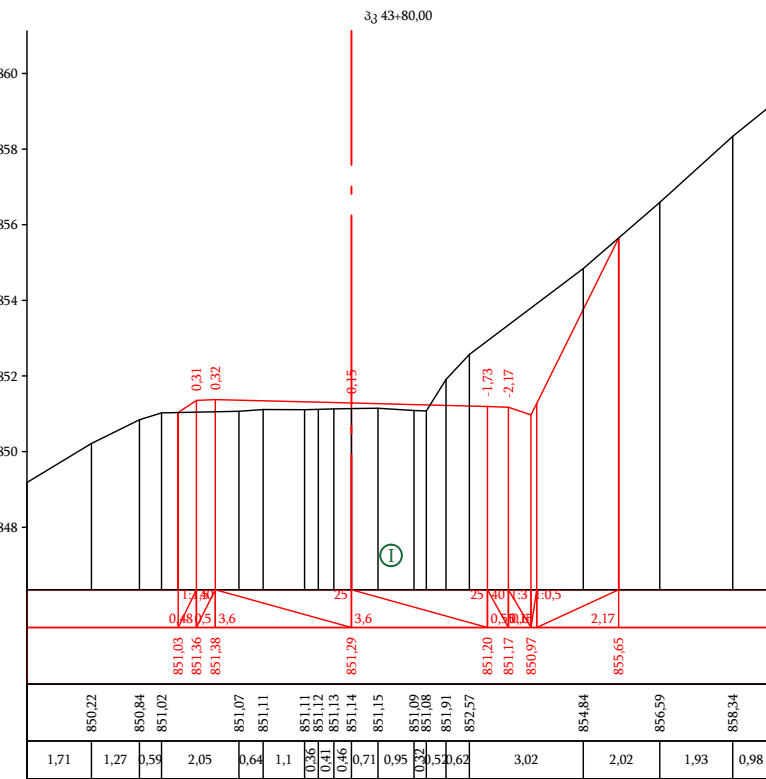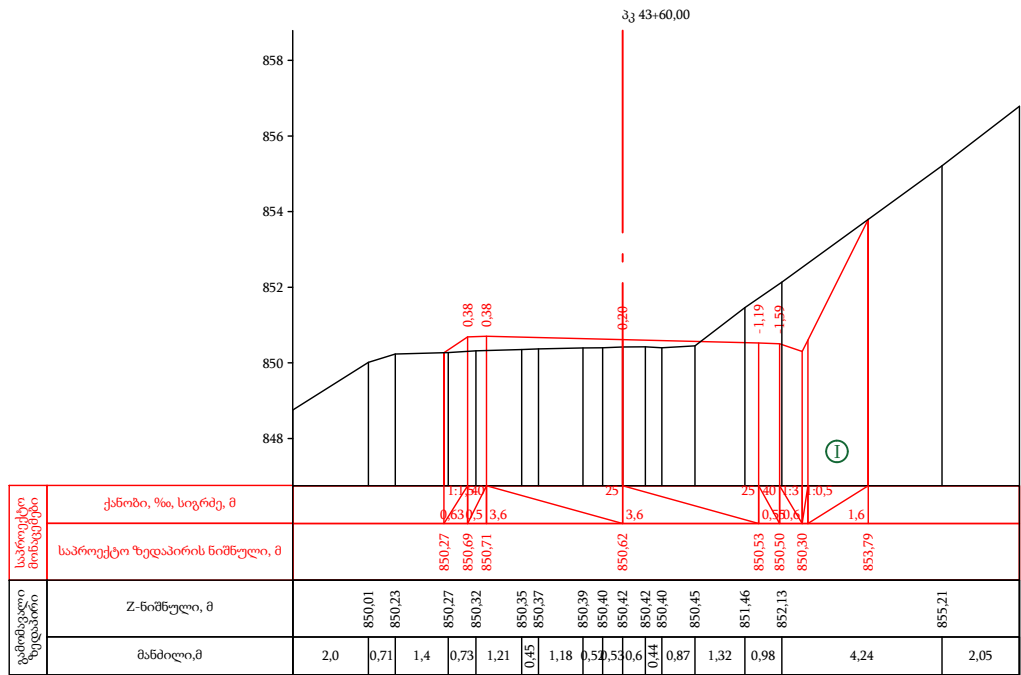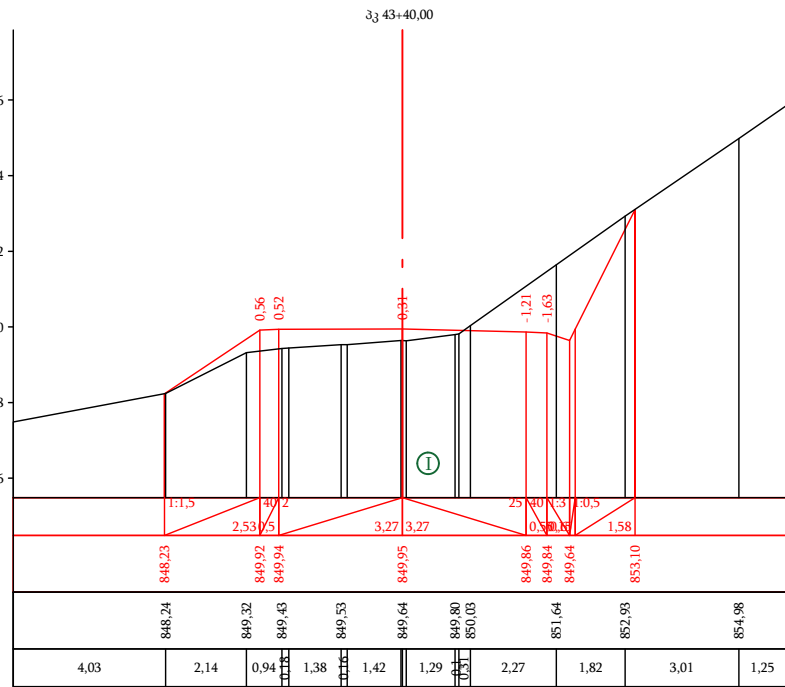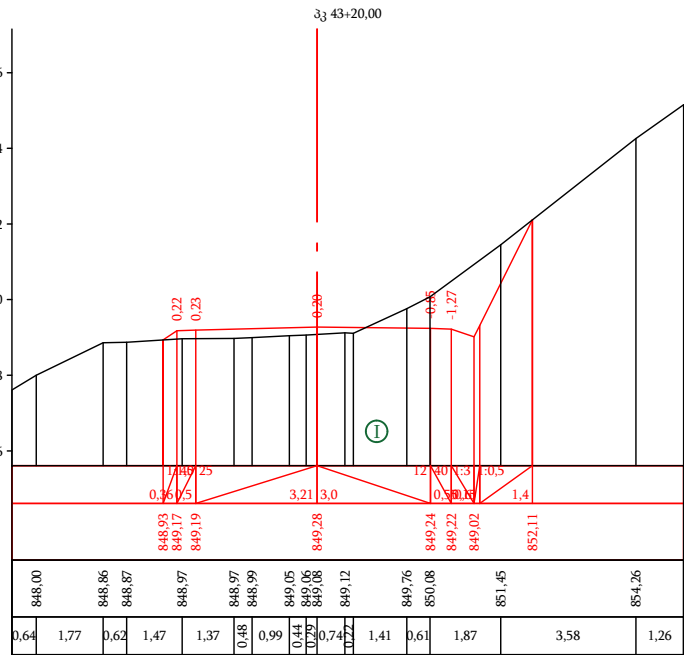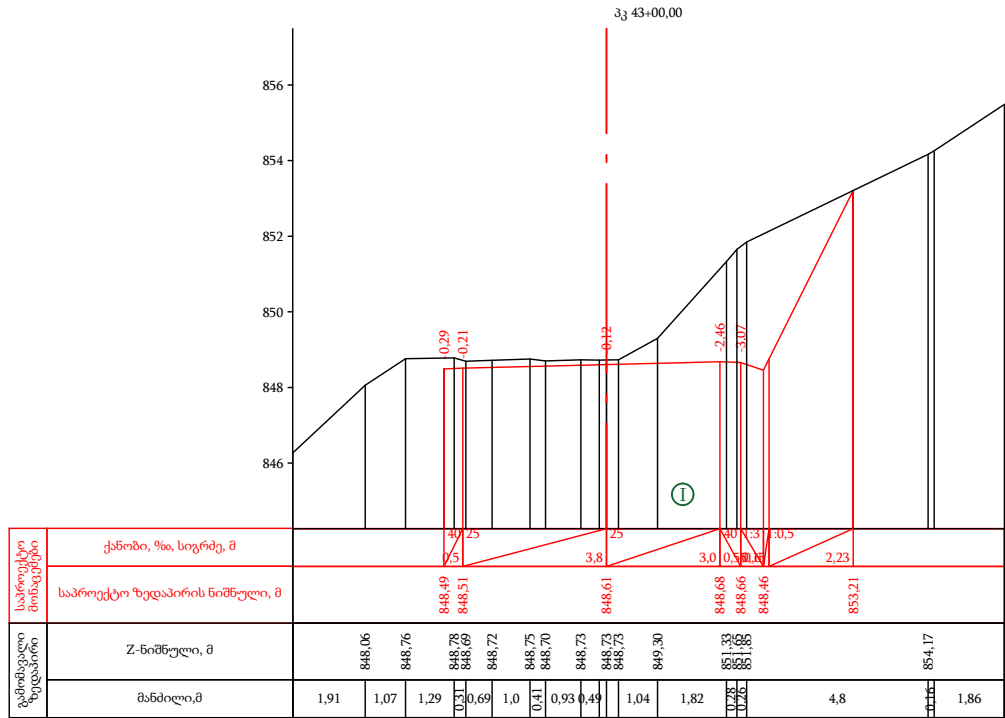

① ღორღნარი ლოდების ჩანართებით



დამკვეთი:
საქართველოს რეგიონალური განვითარების
და ინფრასტრუქტურის სამინისტროს
საავტომობილო გზების დეპარტამენტი

შემსრულებელი:
შპს „აბსოლუტ სერვისი“, სპ 205256523
ქ. თბილისი, ხეივანი №37
ტელ: +995 322 544882
Info@absolutservice.ge; infoabsolutservice@gmail.com

ობიექტის დასახელება
შიდასახელმწიფოებრივი მნიშვნელობის (მ-122)
ლენტხი-გაგარის საავტომობილო გზის კმ 1+000-კმ
7+000 მოწოდების რეაბილიტაცია

დირექტორი:
თ. კუბიაშვილი

პროექტის ში. ინჟინერი:
დ. კვარაცხელია

შეამოწმა:
თ. აბაშიძე


შეამოწმა:
ვ. ჯღამია

განვიპრობი
პკ 43+00 პკ 44+00

მასშტაბი: 1:200
თარიღი: 28/09/2020

ნახაზის ორიგინალური ზომა:
A-3 420X247

ნახაზის №: 18-26

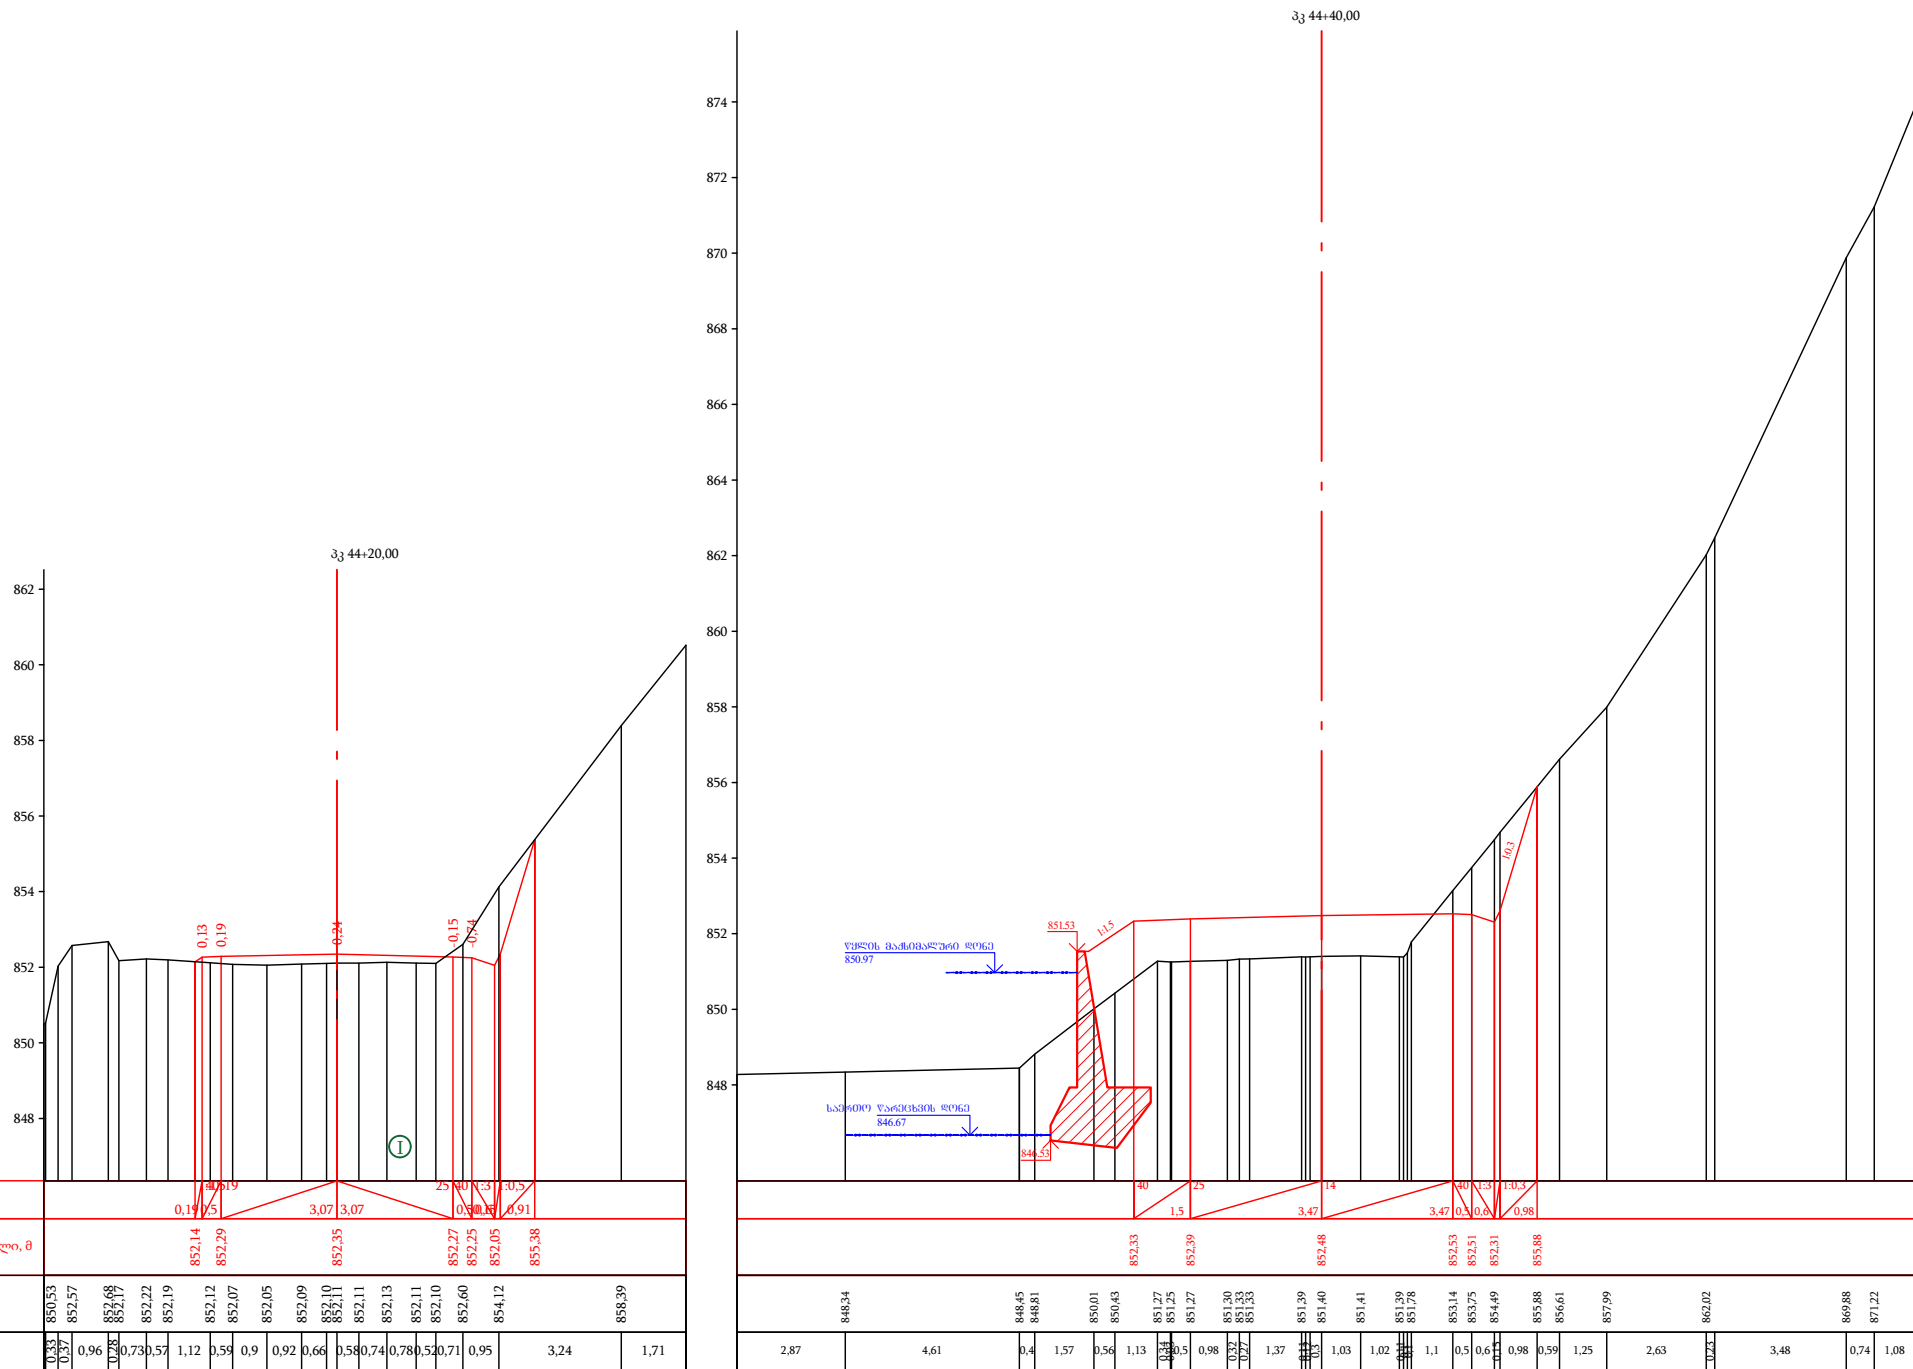

① ღორღნარი ლოდების ჩანართებით



დამკვეთი:
საქართველოს რეგიონალური განვითარების
და ინფრასტრუქტურის სამინისტროს
საავტომობილო გზების დეპარტამენტი

შემსრულებელი:
შპს „აბსოლუტ სერვისი“; სპ 205256523
ქ. თბილისი, ხერბიანის №37
ტელ: +995 322 544882
info@absoluteservice.ge; infoabsoluteservice@gmail.com

ობიექტის დასახელება
შიდასახელმწიფოებრივი მნიშვნელობის (მ-122)
ლენტები-გაზარის საავტომობილო გზის კმ 1+000-კმ
7+000 მონაკვეთის რეაბილიტაცია

დირექტორი:
თ. კუხიანიძე



პროექტის შთ. ინჟინერი:
დ. კვარაცხელია

შეამოწმა:
ო. აბაშიძე

შეამოწმა:
ვ. ჯღამია


განვიპროექტო
პკ 44+20 პკ 44+40

მასშტაბი:	1:200	თარიღი:	28/09/2020
ნახაზის ორიგინალური ზომა:	A-3 420X247	ნახაზის №:	18-27

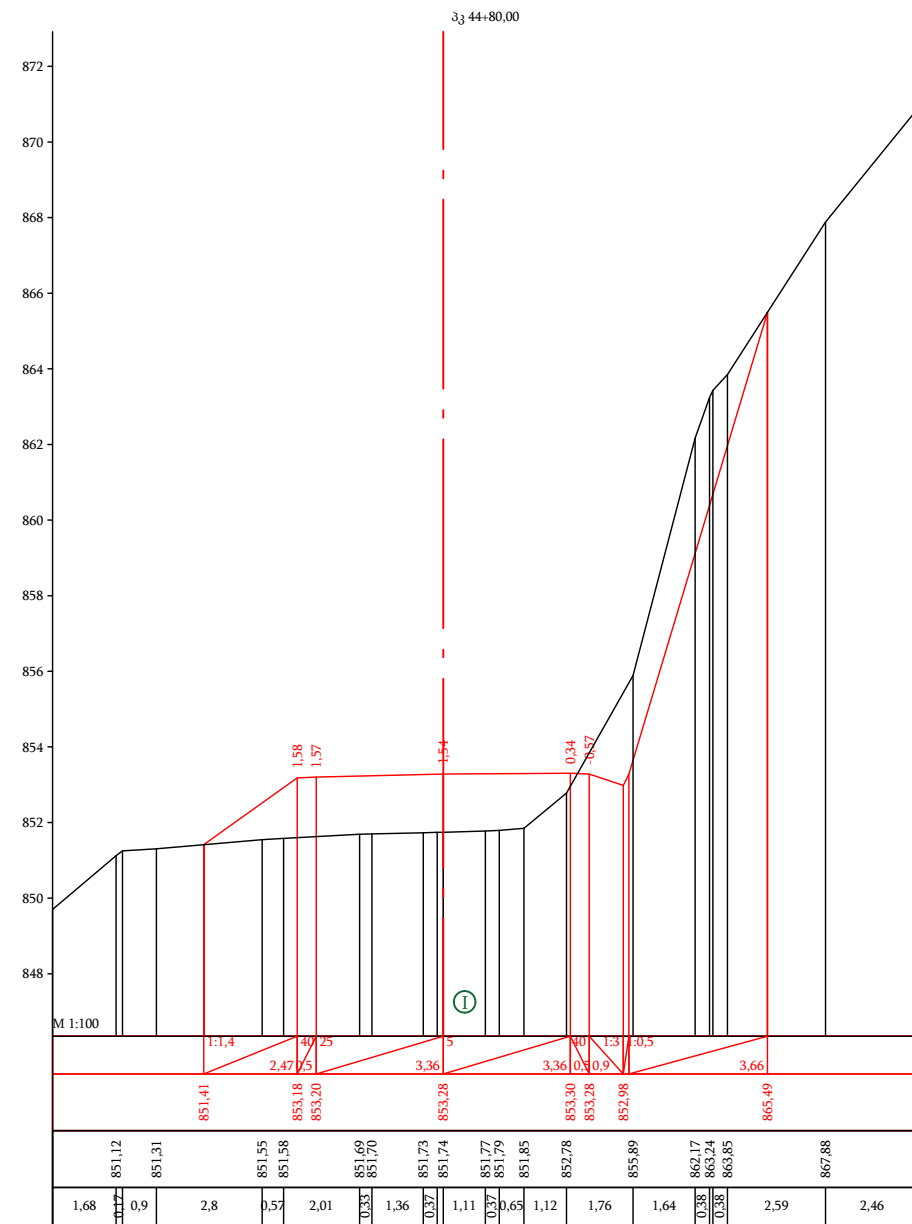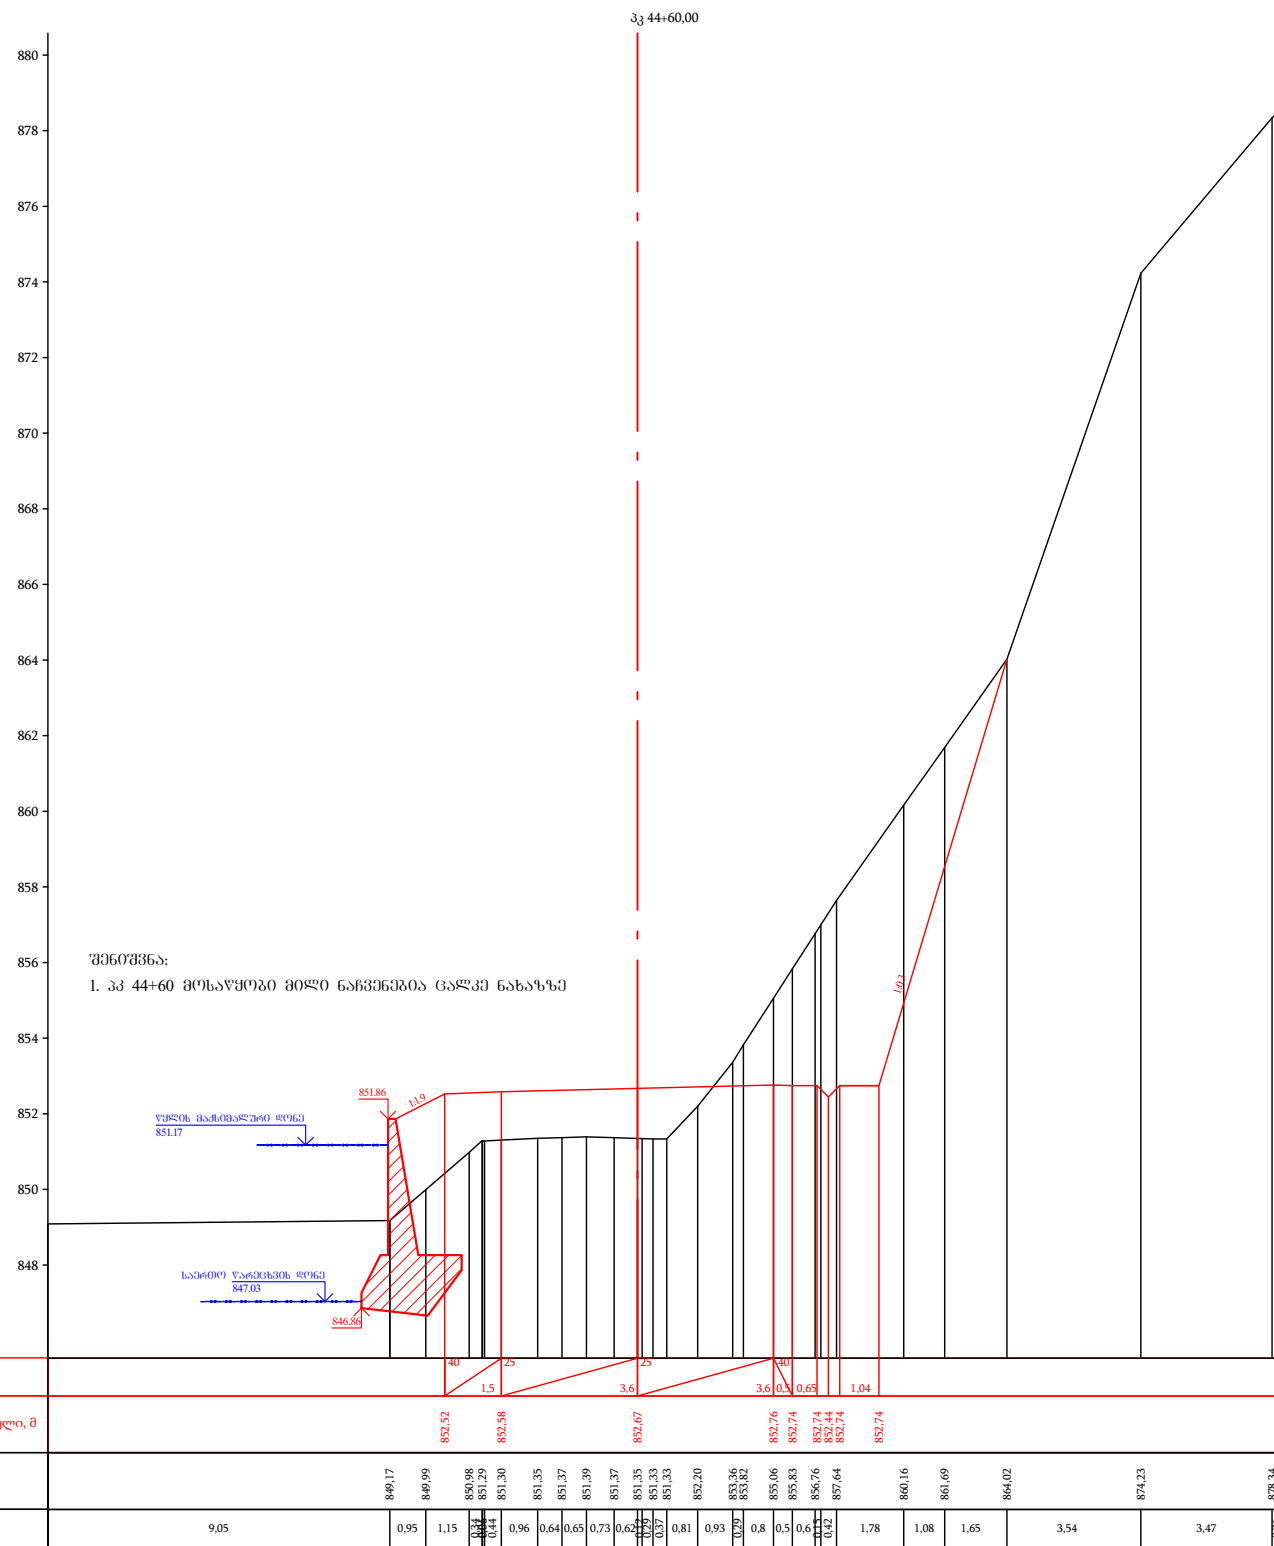

① ღორღნარი ლოდების ჩანართებით

	დამკვეთი: საქართველოს რეგიონალური განვითარების და ინფრასტრუქტურის სამინისტროს საავტომობილო გზების დეპარტამენტი	ობიექტის დასახელება შიდასახელმწიფოებრივი მნიშვნელობის (მ-122) ლენტხი-გაგარის საავტომობილო გზის კმ 1+000-კმ 7+000 მონაკვეთის რეაბილიტაცია	დირექტორი: თ. კუბიაშვილი პროექტის შთ. ინჟინერი: დ. კვარაცხელია	შეამოწმა: თ. აბაშიძე შეამოწმა: ვ. ჯღამია	განვიპროექტო კვ 44+60 კვ 44+80	
	შემსრულებელი: შპს „აბსოლუტ სერვისი“; სპ 205256523 ქ. თბილისი, ხეივანი №37 ტელ: +995 322 544882 info@absolutservice.ge; infoabsolutservice@gmail.com				მასშტაბი: 1:200 ნახაზის ორიგინალური ზომა: A-3 420X247	თარიღი: 28/09/2020 ნახაზის №: 18-28

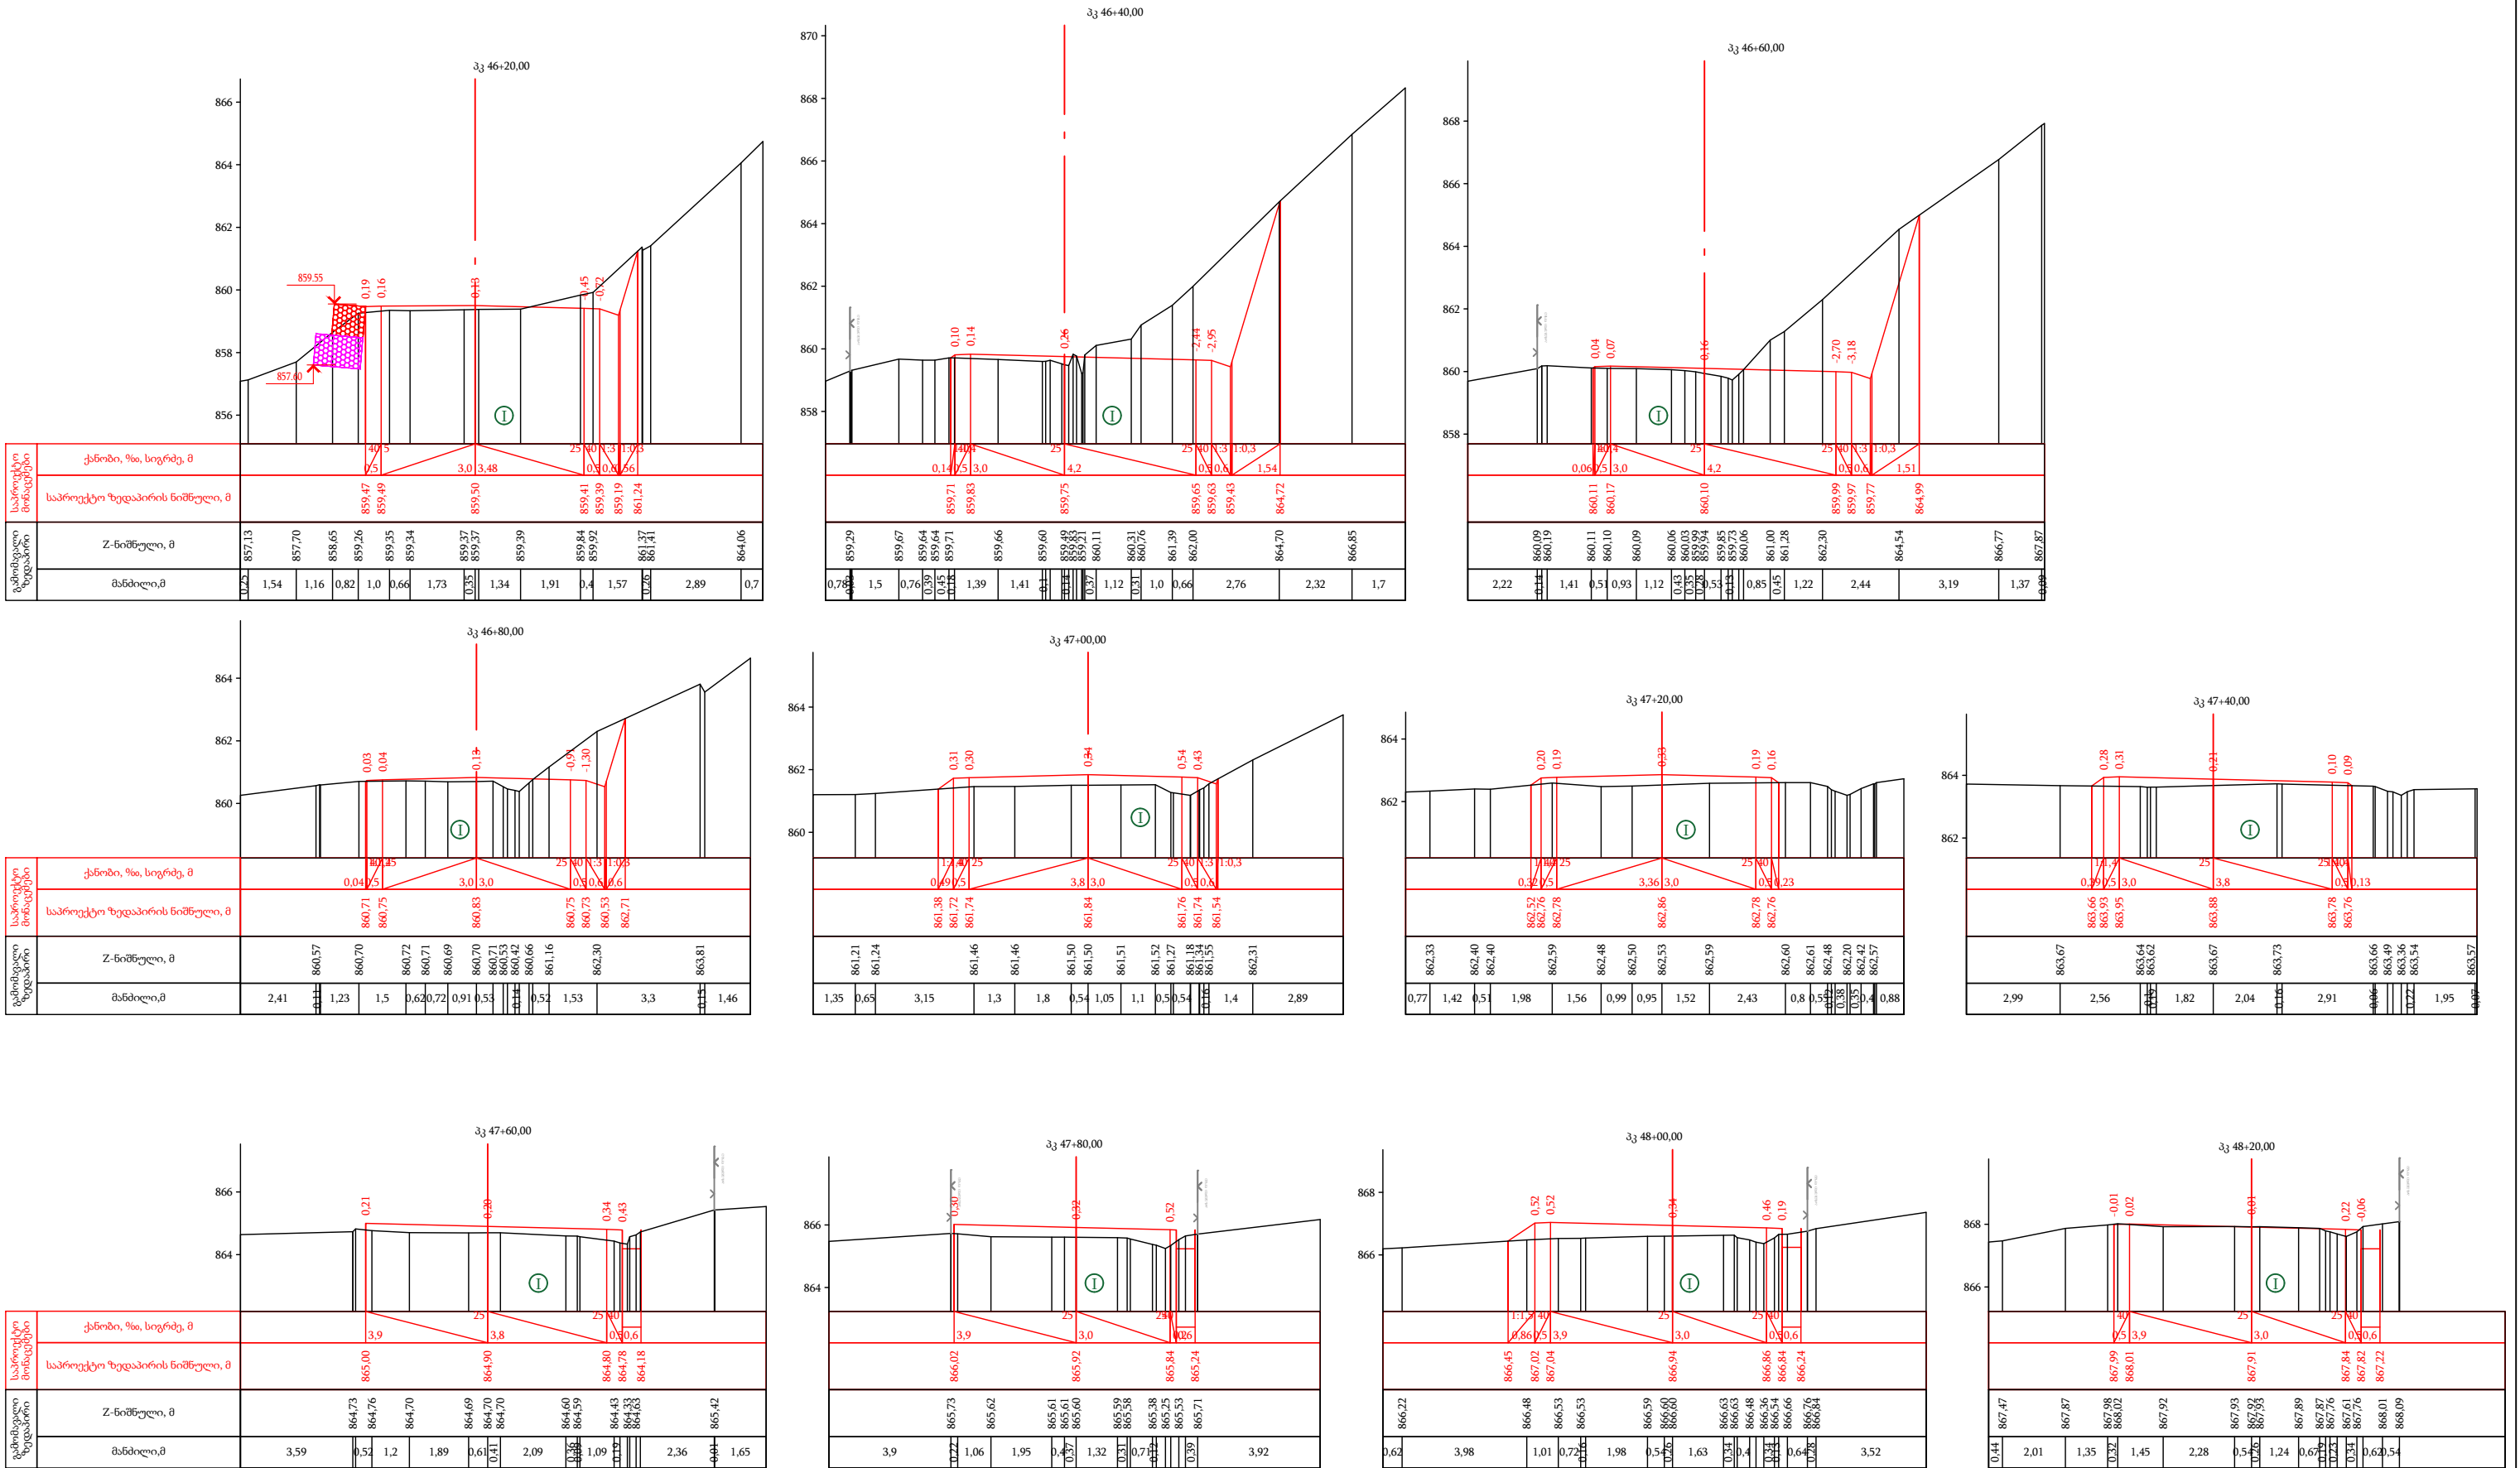

① ღორღნარი ლოდების ჩანართებით

დაამკვეთი:
საქართველოს რეგიონალური განვითარების
და ინფრასტრუქტურის სამინისტროს
საავტომობილო გზების დეპარტამენტი

შემსრულებელი:
შპს „აბსოლუტ სერვისი“, სპ 205256523
ქ. თბილისი, ხეივანი №37
ტელ: +995 322 544882
info@absoluteservice.ge; infoabsoluteservice@gmail.com

ობიექტის დასახელება

შიდასახელმწიფოებრივი მნიშვნელობის (მ-122)
ლენტხი-გაგარის საავტომობილო გზის კმ 1+000-კმ
7+000 მონაკვეთის რეაბილიტაცია

დირექტორი:
თ. კუხიანიძე

პროექტის შთ. ინჟინერი:
დ. კვარაცხელია







შეამოწმა:
ო. ავაშიძე

შეამოწმა:
ვ. ჯღამია

განვიხილეთ პროექტი
პკ 46+20 პკ 48+20

მასშტაბი: 1:200
თარიღი: 28/09/2020

ნახაზის ორიგინალური ზომის: A-3 420X247
ნახაზის №: 18-30

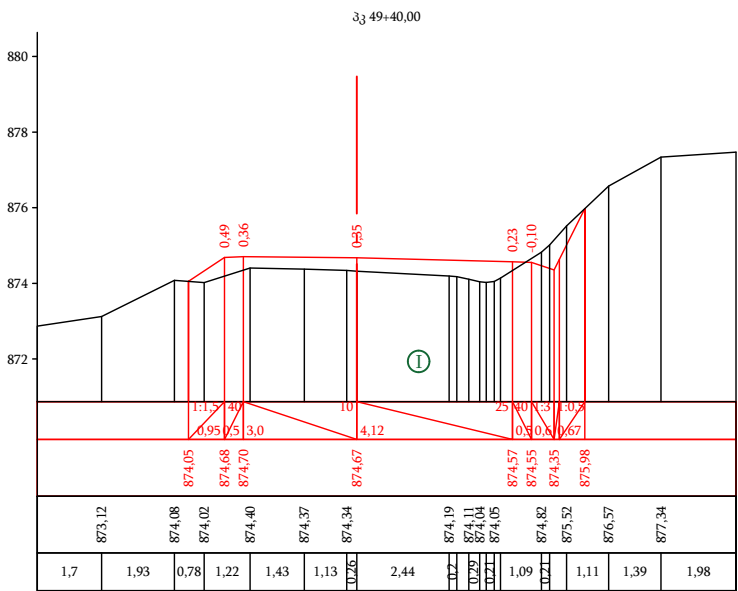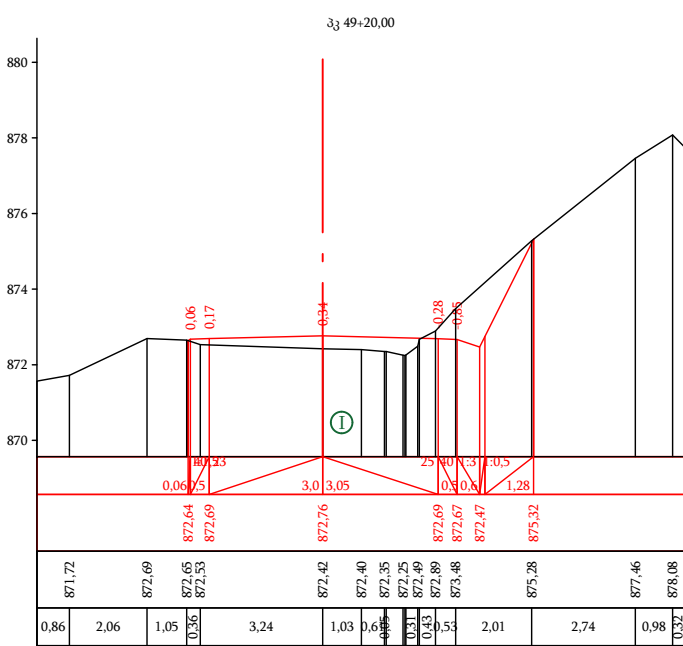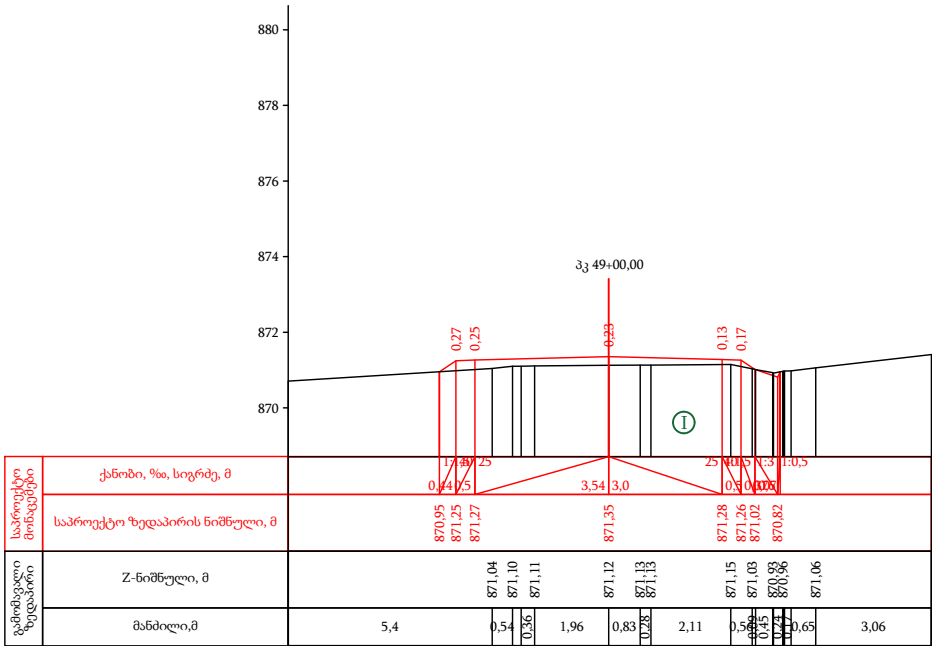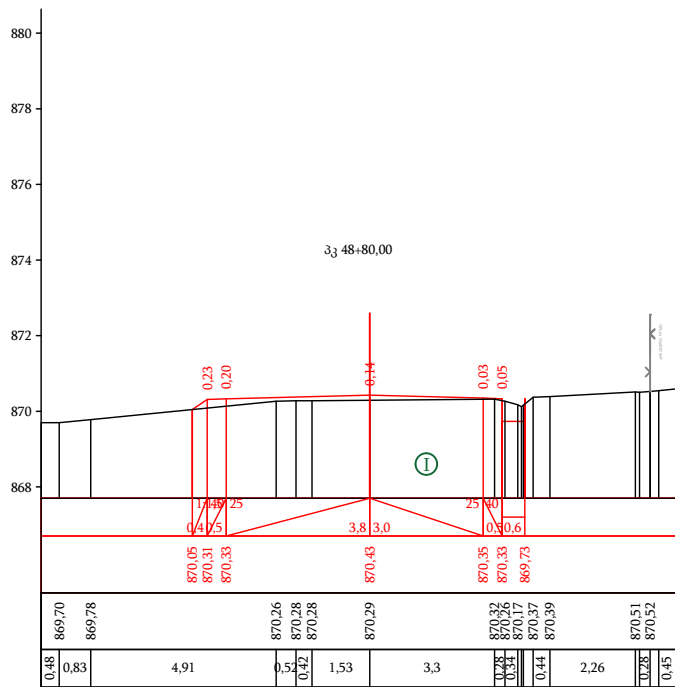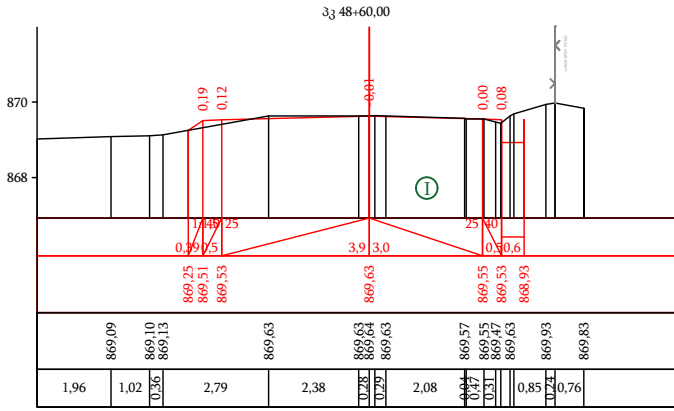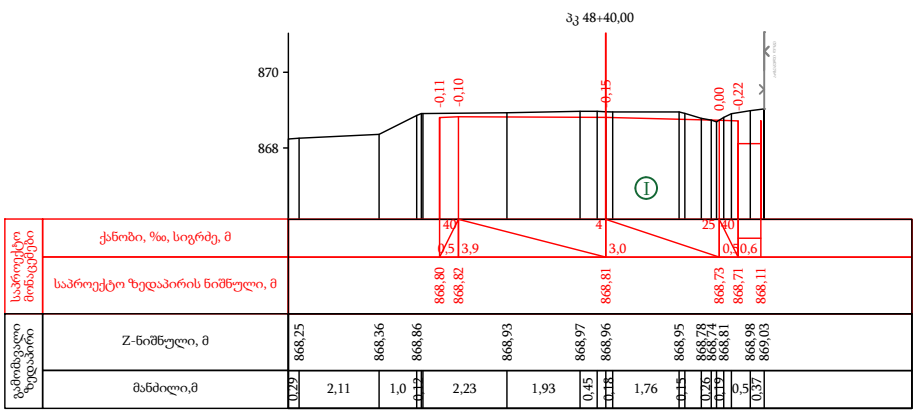

① ღორღნარი ლოდების ჩანართებით



დამკვეთი:
საქართველოს რეგიონალური განვითარების
და ინფრასტრუქტურის სამინისტროს
საავტომობილო გზების დეპარტამენტი

შემსრულებელი:
შპს „აბსოლუტ სერვისი“; სპ 205256523
ქ. თბილისი, ხერბიანის №37
ტელ: +995 322 544882
info@absoluteservice.ge; infoabsoluteservice@gmail.com

ობიექტის დასახელება
შიდასახელმწიფოებრივი მნიშვნელობის (მ-122)
ლენტხი-გაგარის საავტომობილო გზის კმ 1+000-კმ
7+000 მონაკვეთის რეაბილიტაცია

დირექტორი:
თ. კუბიანძე

პროექტის შთ. ინჟინერი:
დ. კვარაცხელია

შეამოწმა:
თ. აბაშიძე











შეამოწმა:
ვ. ჯღამია

განვიპრობი
პკ 48+40 პკ 49+40

მასშტაბი: 1:200
თარიღი: 28/09/2020

ნახაზის ორიგინალური ზომა:
A-3 420X247

ნახაზის №: 18-31

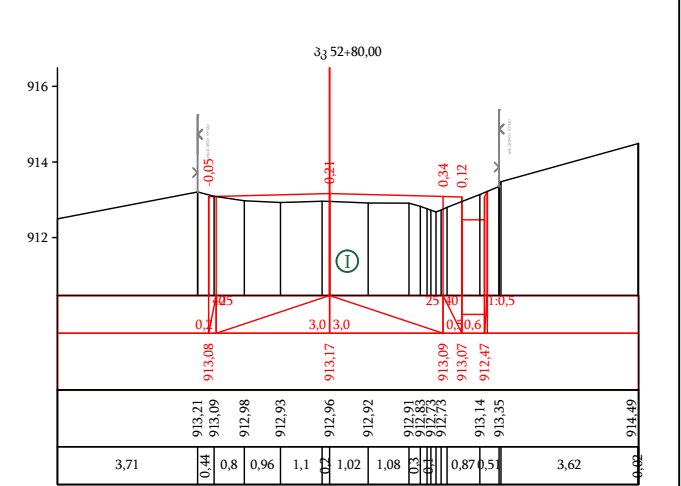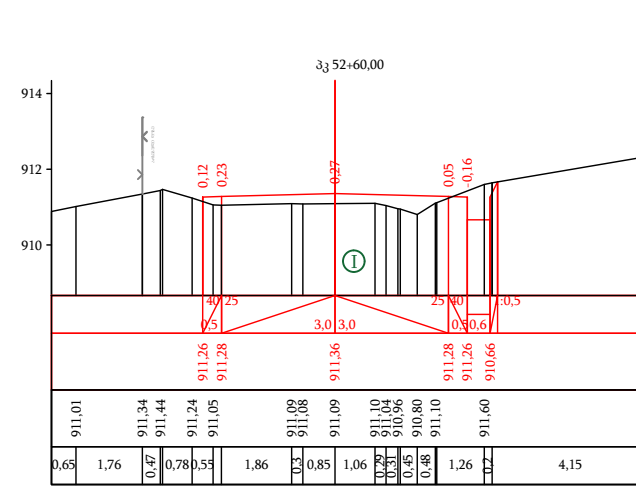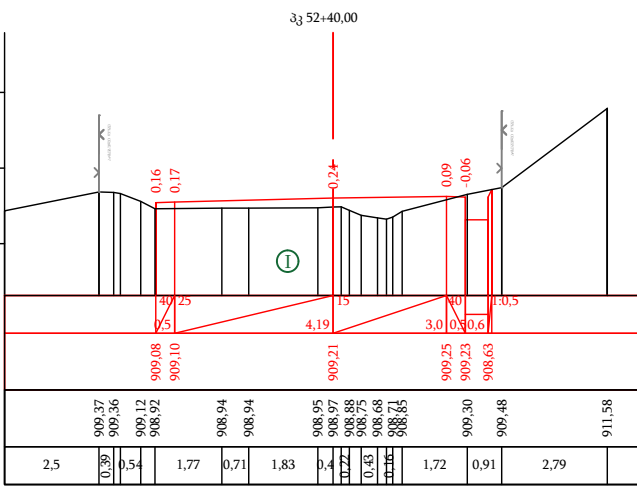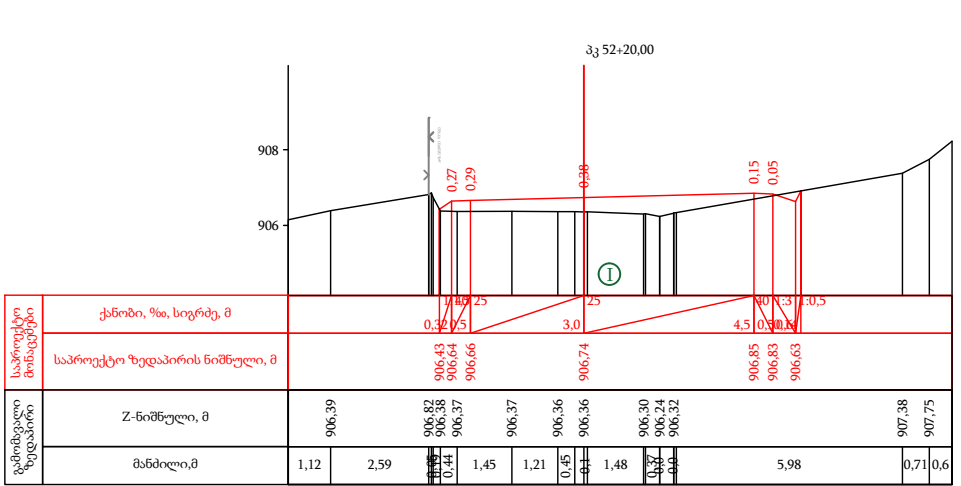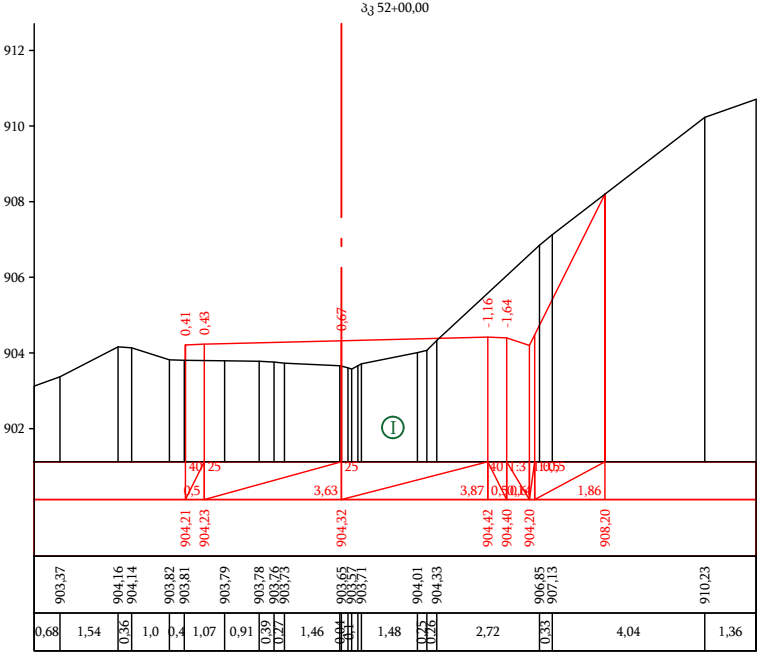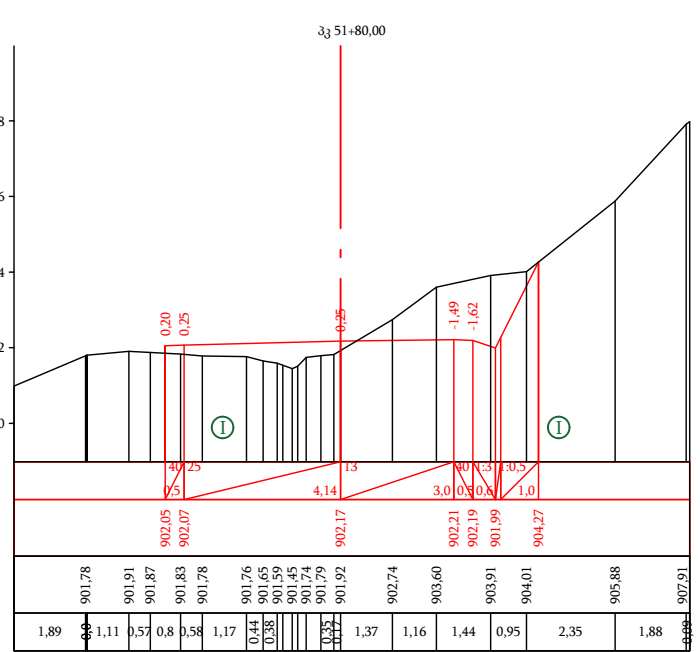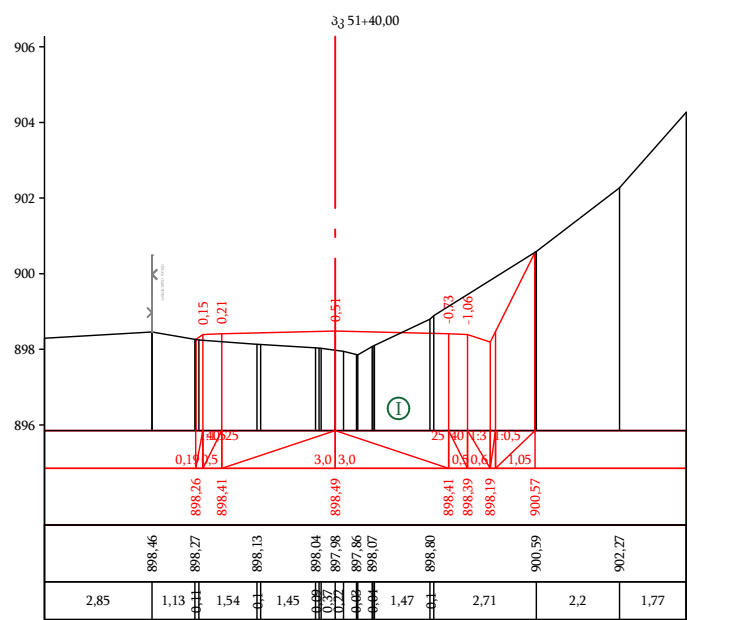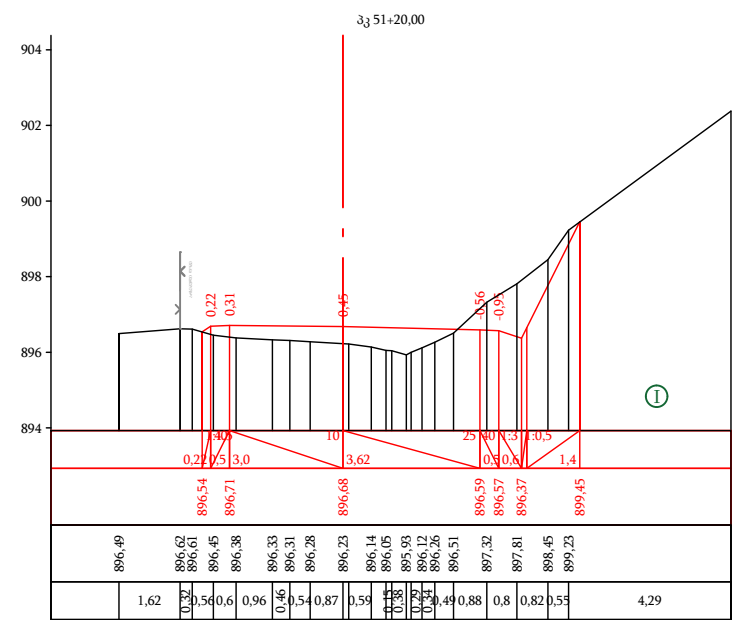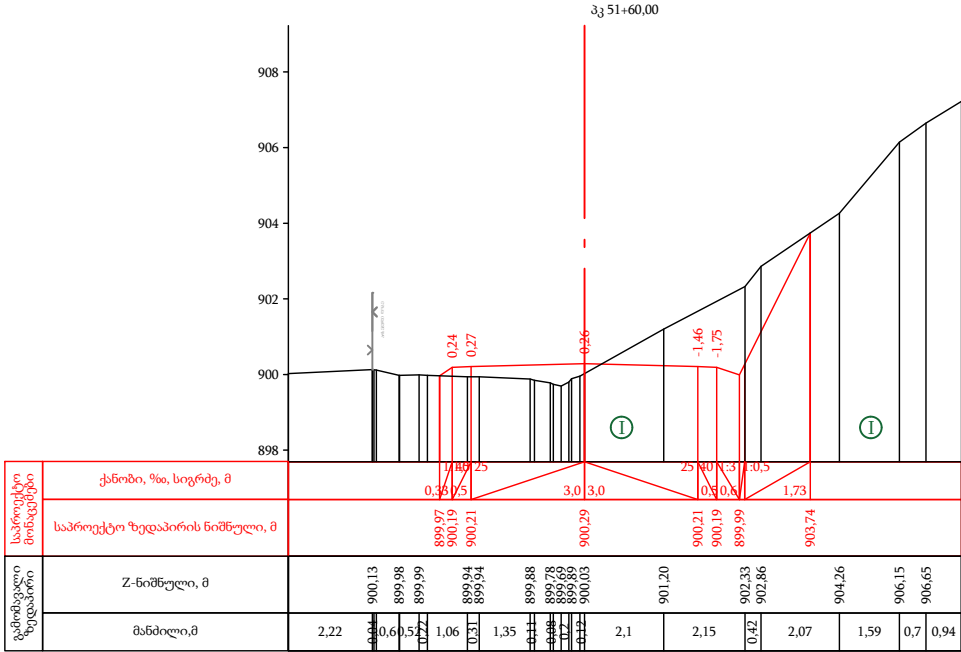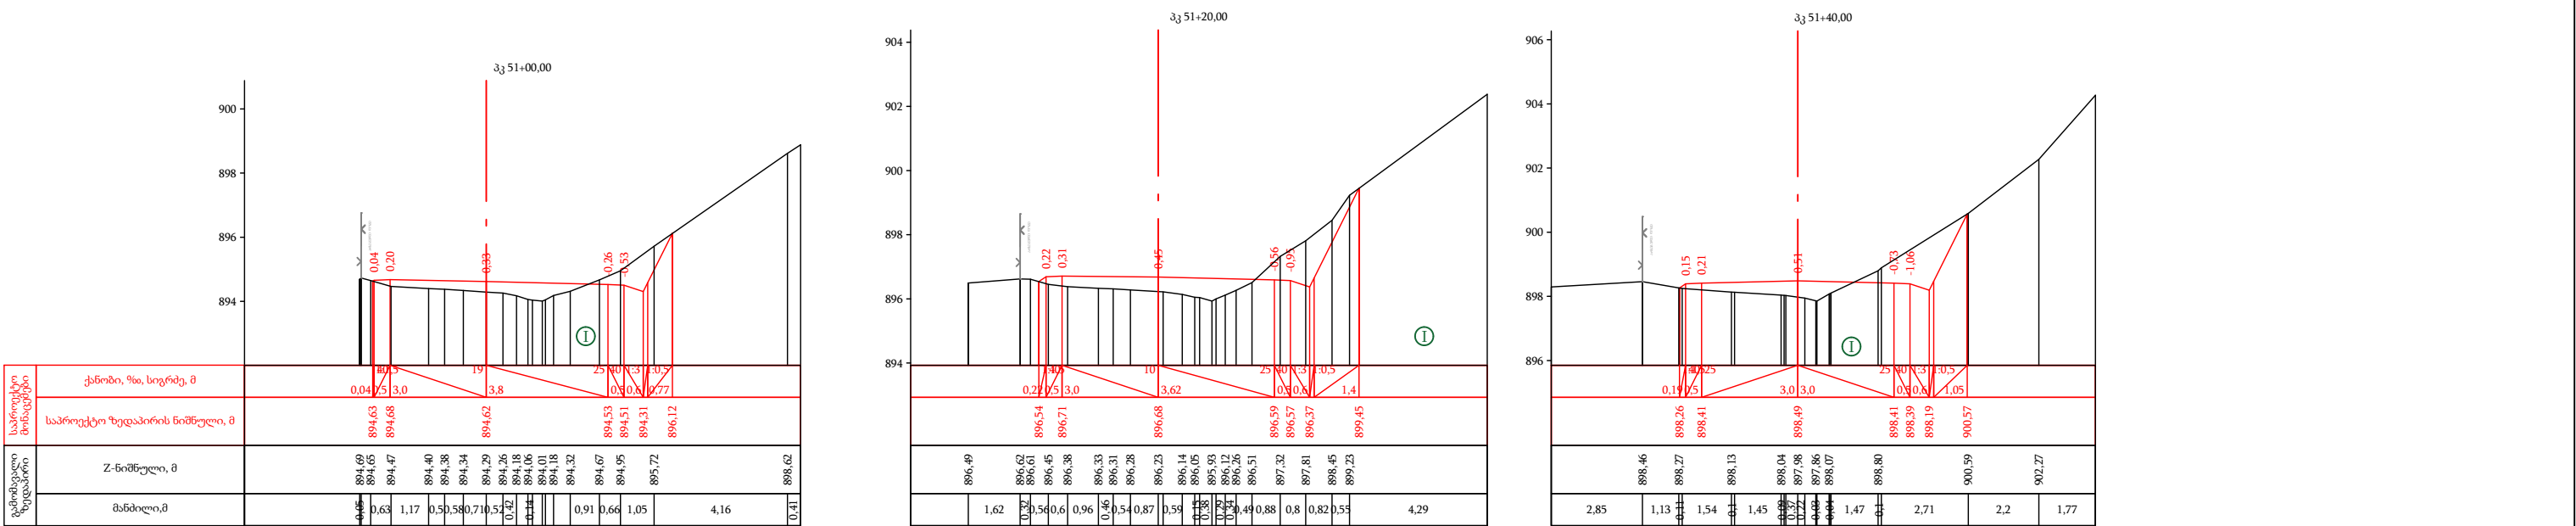

ღორღნარი ლოდების ჩანართებით

დამკვეთი:
საქართველოს რეგიონალური განვითარების
და ინფრასტრუქტურის სამინისტროს
საავტომობილო გზების დეპარტამენტი

შემსრულებელი:
შპს „აბსოლუტ სერვისი“; სპ 205256523
ქ. თბილისი, ხეივანი №37
ტელ: +995 322 544882
info@absoluteservice.ge; infoabsoluteservice@gmail.com

ობიექტის დასახელება

შიდასახელმწიფოებრივი მნიშვნელობის (მ-122)
ლენტხი-გაგარის საავტომობილო გზის კმ 1+000-კმ
7+000 მონაკვეთის რეაბილიტაცია

დირექტორი:
თ. კუბიაშვილი

პროექტის ში. ინჟინერი:
დ. კვარაცხელია













შეამოწმა:
ო. ავაშიძე

შეამოწმა:
ვ. ჯღამია

განვიხილეთ პროექტი
კმ 51+00 კმ 52+80

მასშტაბი: 1:200
თარიღი: 28/09/2020

ნახაზის ორიგინალური ზომის: A-3 420X247
ნახაზის №: 18-33

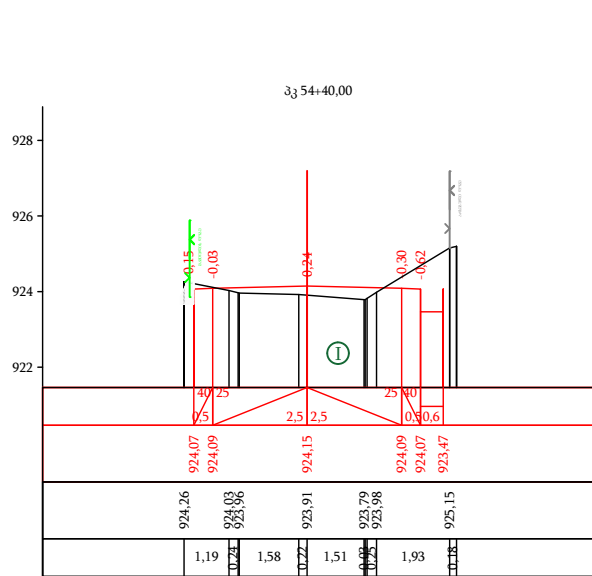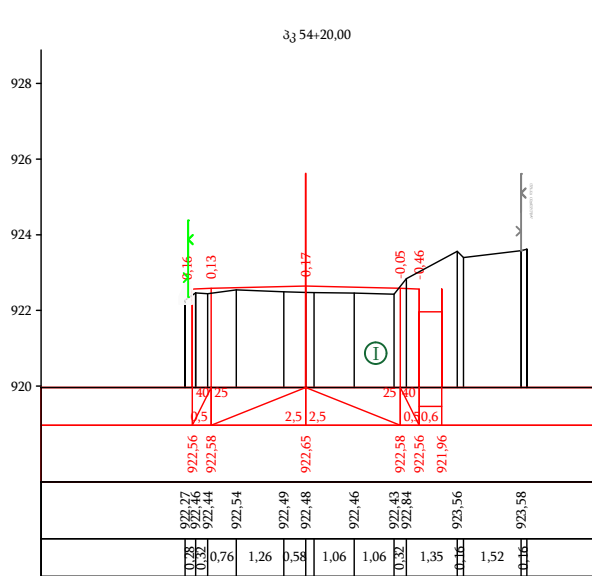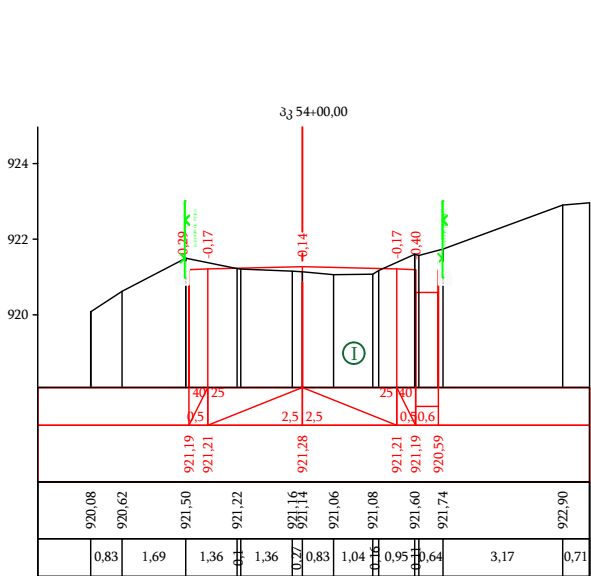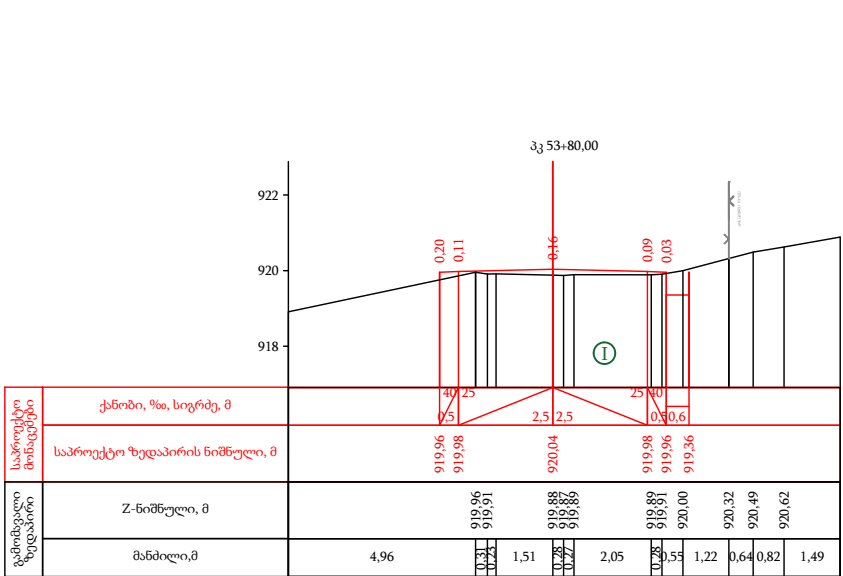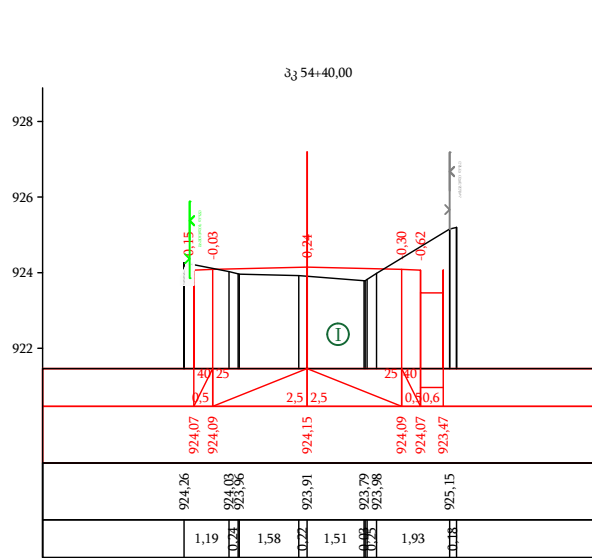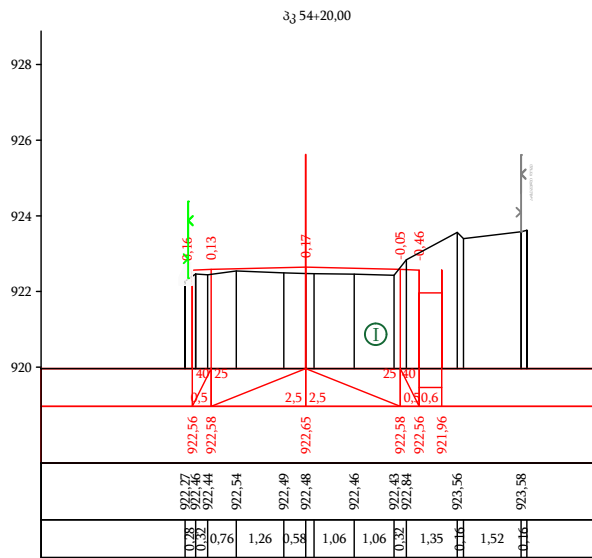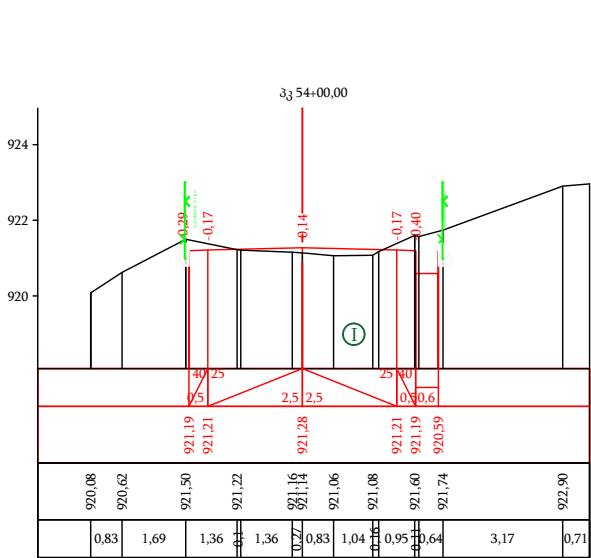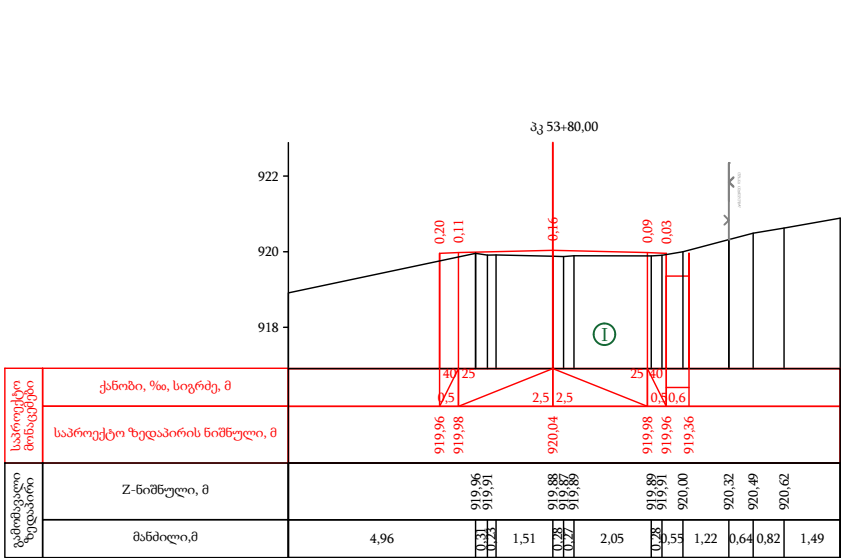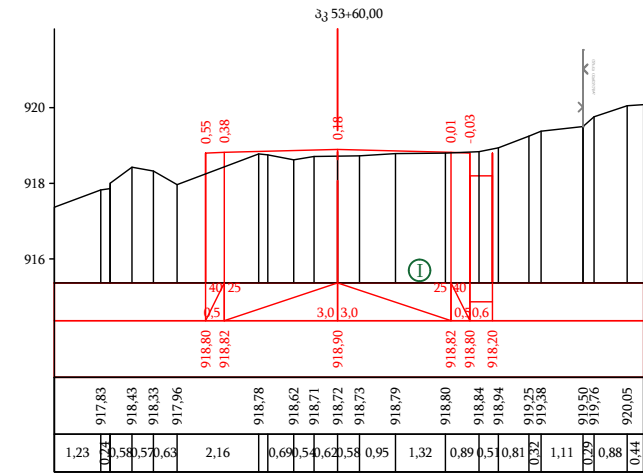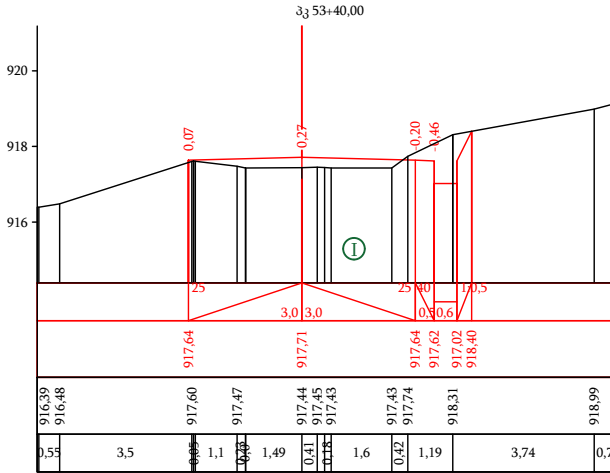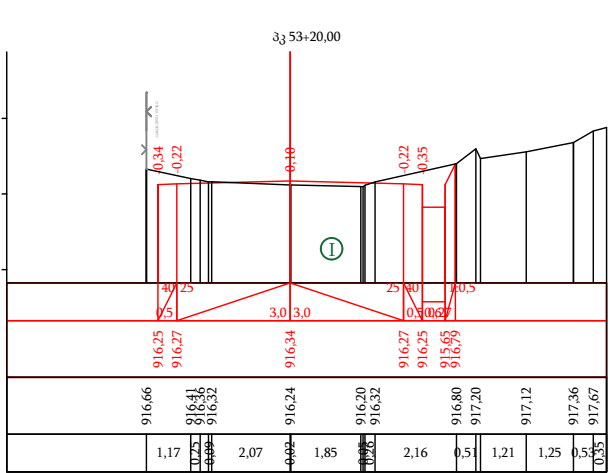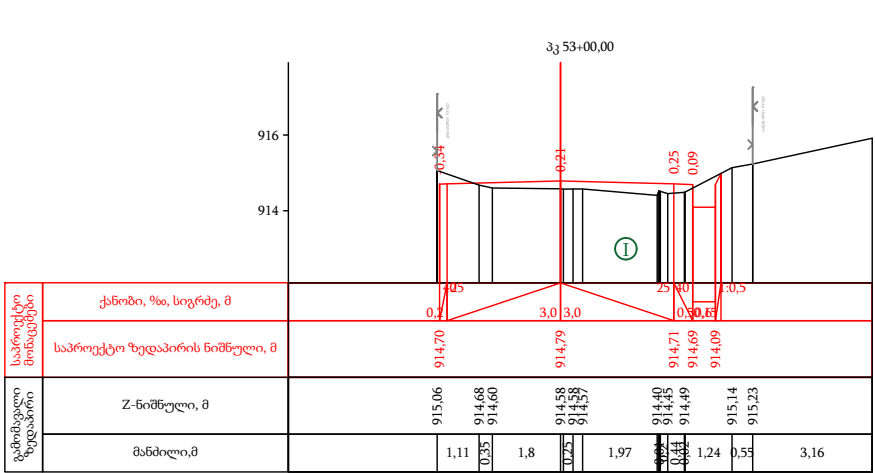

ღორღნარი ლოდების ჩანართებით



დამკვეთი:
საქართველოს რეგიონალური განვითარების
და ინფრასტრუქტურის სამინისტროს
საავტომობილო გზების დეპარტამენტი

შემსრულებელი:
შპს „აბსოლუტ სერვისი“; სპ 205256523
ქ. თბილისი, ხეივანი №37
ტელ: +995 322 544882
Info@absoluteservice.ge; infoabsoluteservice@gmail.com

ობიექტის დასახელება
შიდასახელმწიფოებრივი მნიშვნელობის (შ-122)
ლენტხი-გაგარის საავტომობილო გზის კმ 1+000-კმ
7+000 მონაკვეთის რეაბილიტაცია

დირექტორი:
თ. კუბიაშვილი

პროექტის ში. ინჟინერი:
დ. კვარაცხელია

შეამოწმა:
თ. აბაშიძე













შეამოწმა:
ვ. ჯღამია

განვიხილეთ პროექტი
პკ 53+00 პკ 54+40

მასშტაბი: 1:200
თარიღი: 28/09/2020

ნახაზის ორიგინალური ზომის:
A-3 420X247

ნახაზის №: 18-34

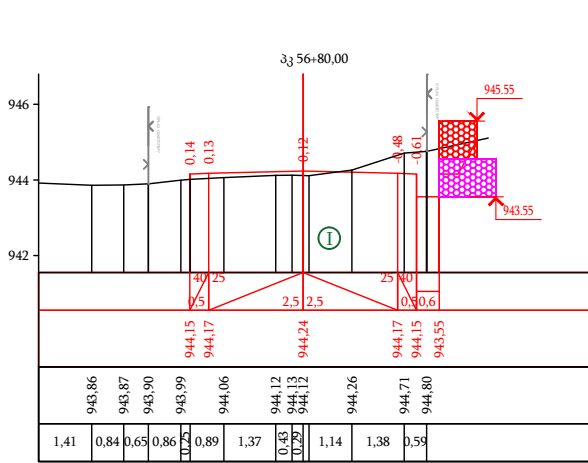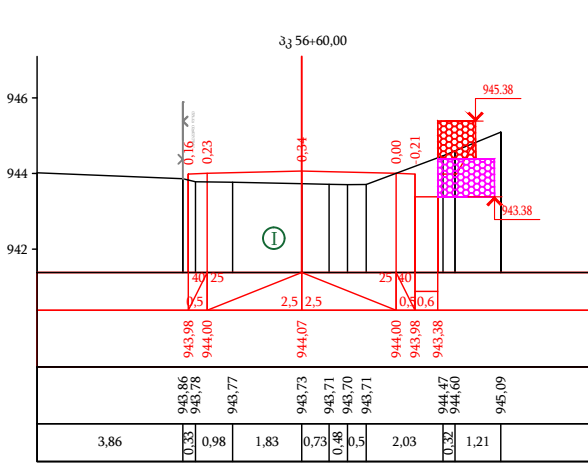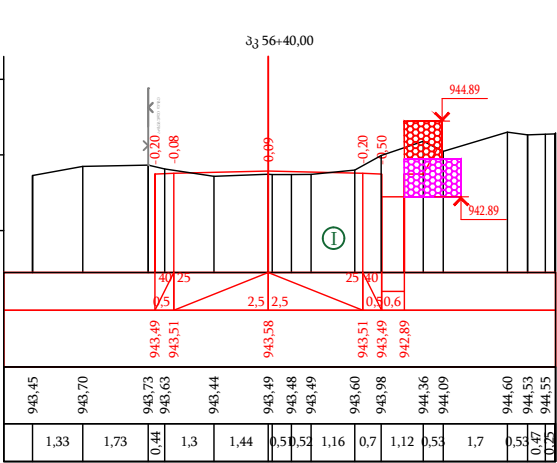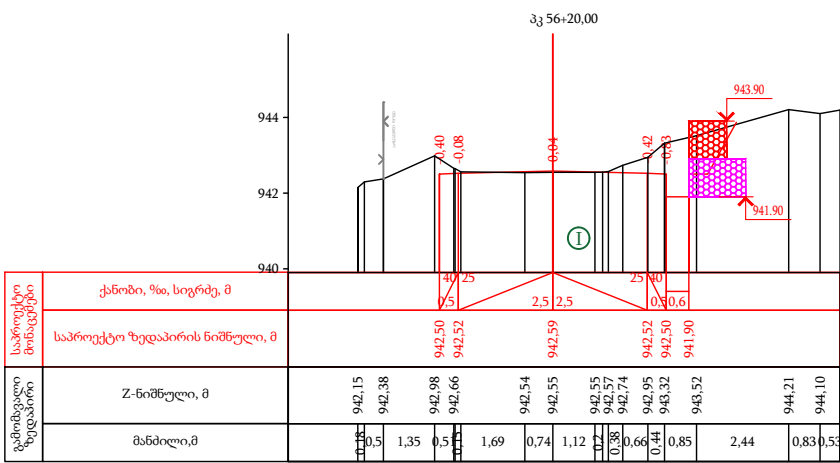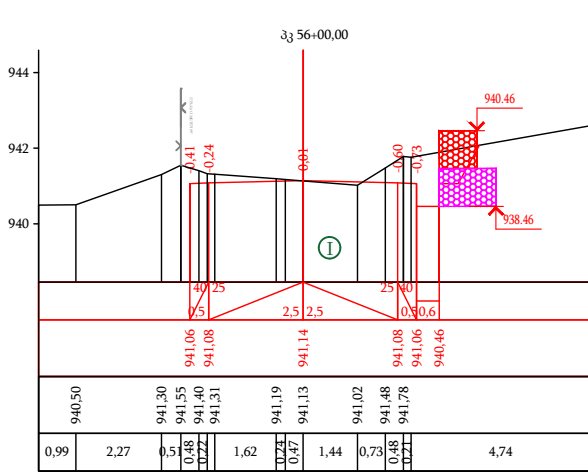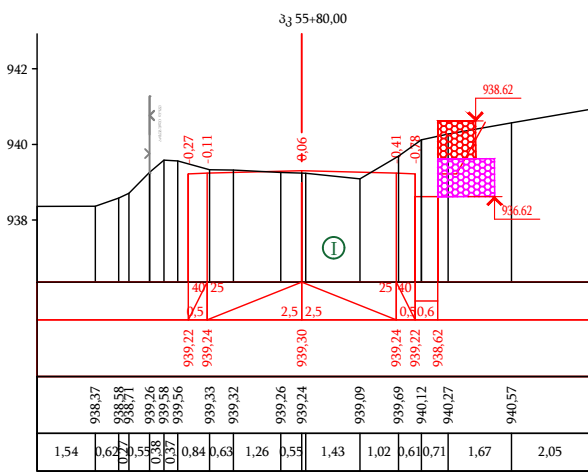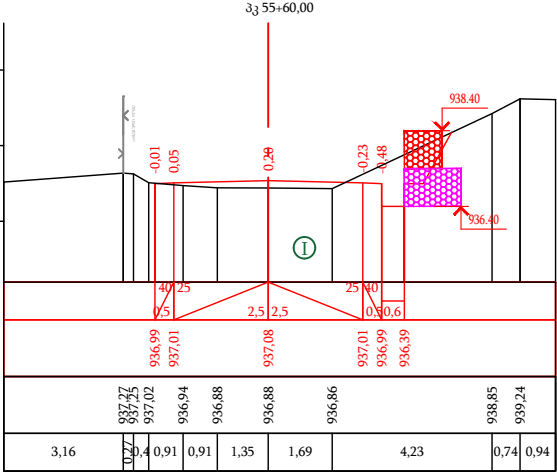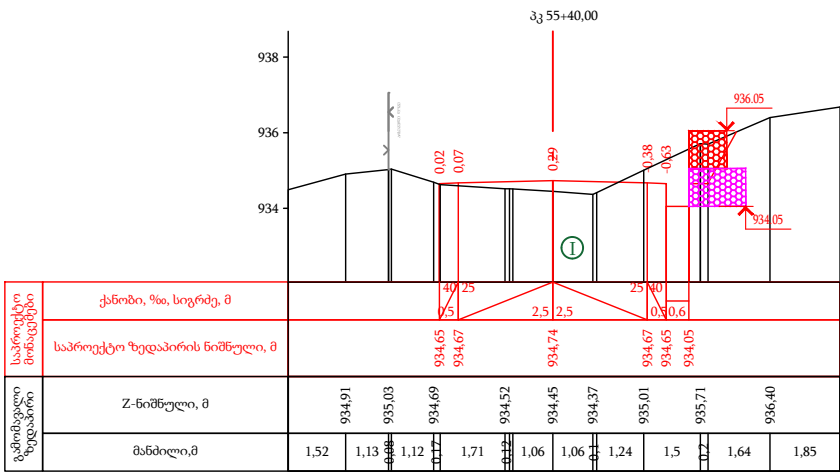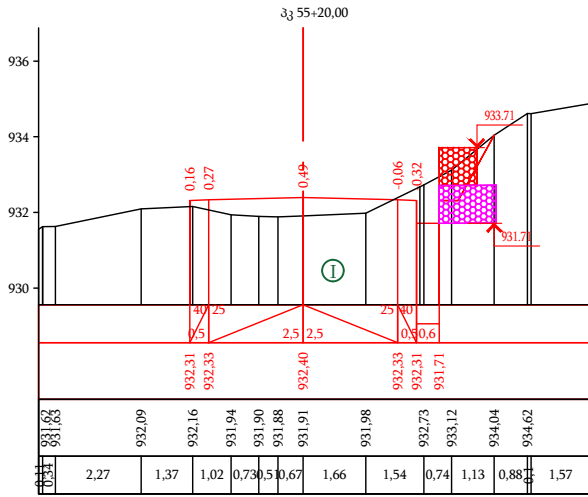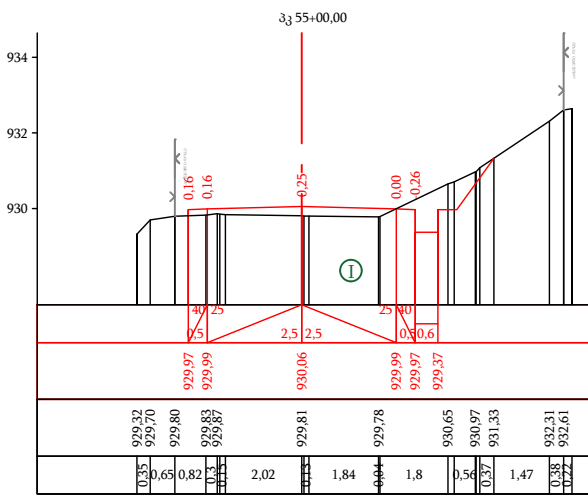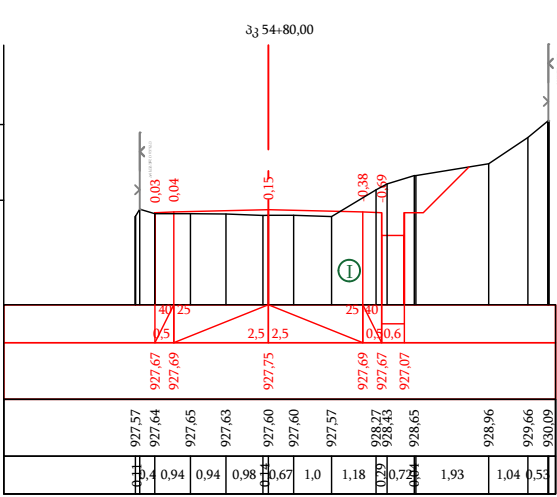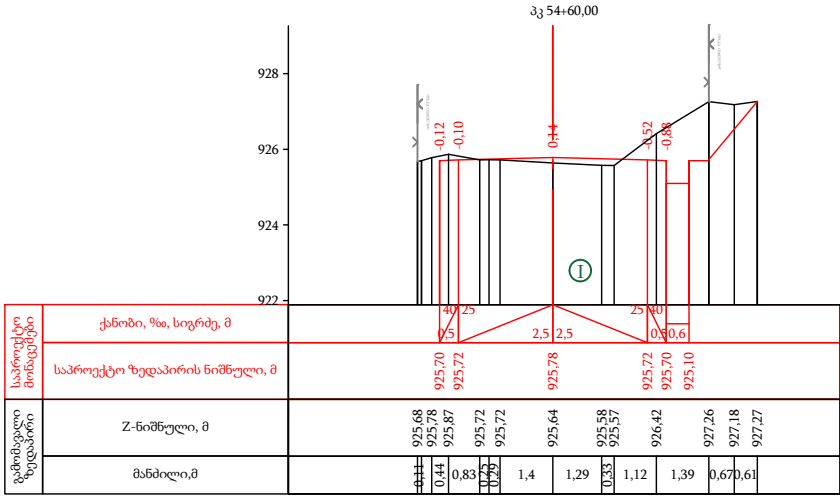

I ღორღნარი ღოდების ჩანართებით

დაამუშავა:
საქართველოს რეგიონალური განვითარების
და ინფრასტრუქტურის სამინისტროს
საავტომობილო გზების დეპარტამენტი

შემსრულებელი:
შპს „აბსოლუტ სერვისი“; სპ 205256523
ქ. თბილისი, ხეივანი №37
ტელ: +995 322 544882
info@absoluteservice.ge; info@absoluteservice@gmail.com

ობიექტის დასახელება

შიდასახელმწიფოებრივი მნიშვნელობის (მ-122)
ლენტხი-გაგარის საავტომობილო გზის კმ 1+000-კმ
7+000 მონაკვეთის რეაბილიტაცია

დირექტორი:
თ. კუხიანიძე













პროექტის შთ. ინჟინერი:
დ. კვარაცხელია

შეამოწმა:
ო. აბაშიძე

შეამოწმა:
ვ. ჯღამია

განვიხილეთ პროექტი
კმ 53+00 კმ 56+60

მასშტაბი:	1:200	თარიღი:	28/09/2020
ნახაზის ორიგინალური ზომი:	A-3 420X247	ნახაზის №:	18-35

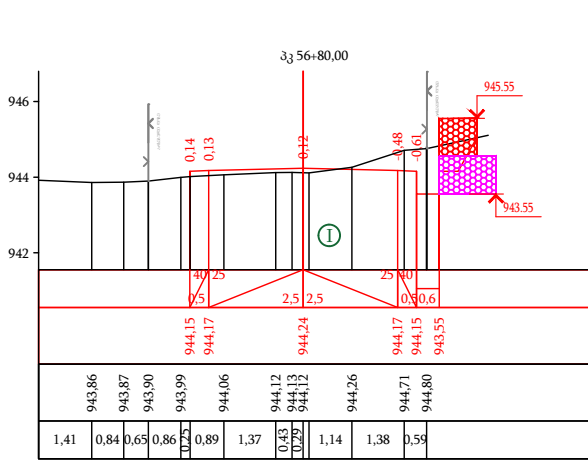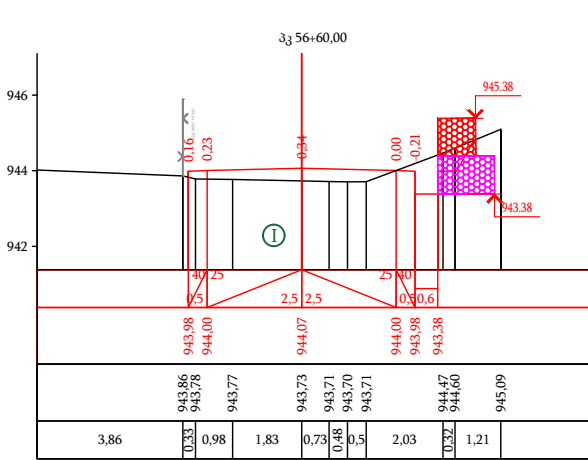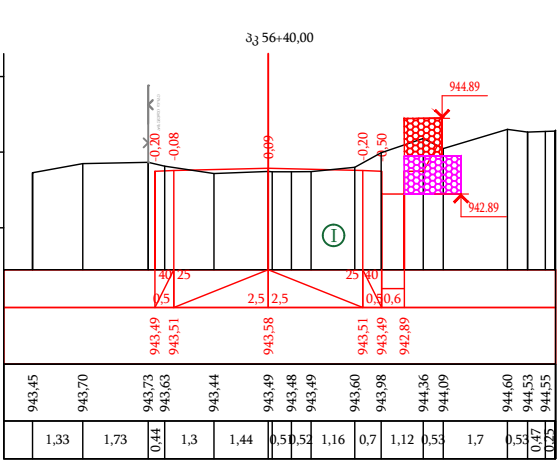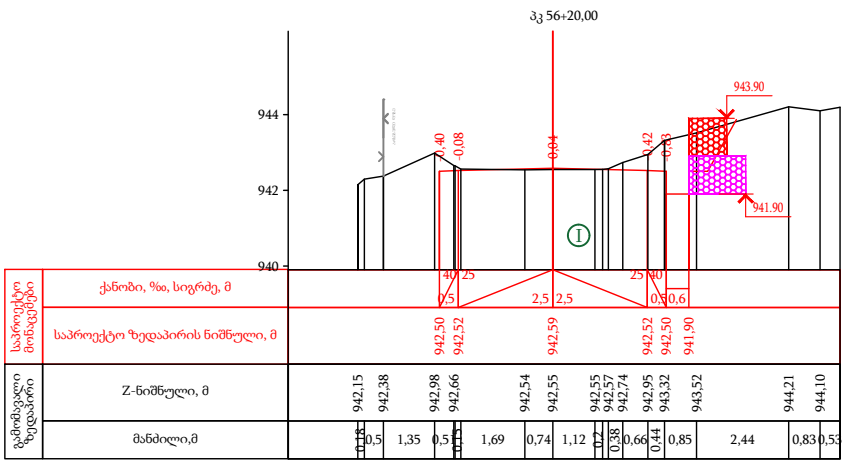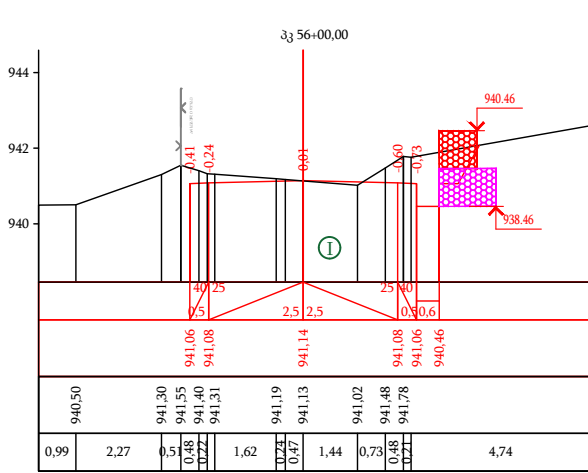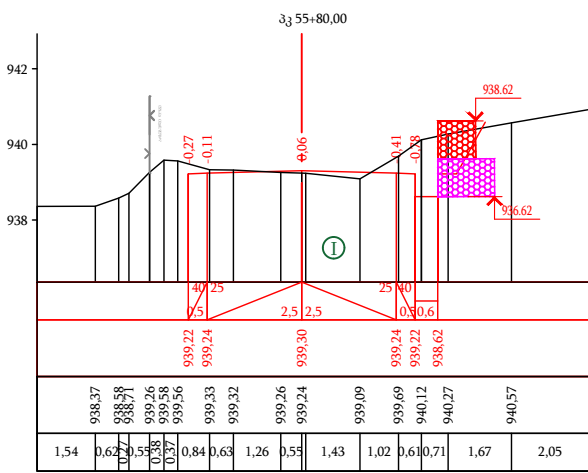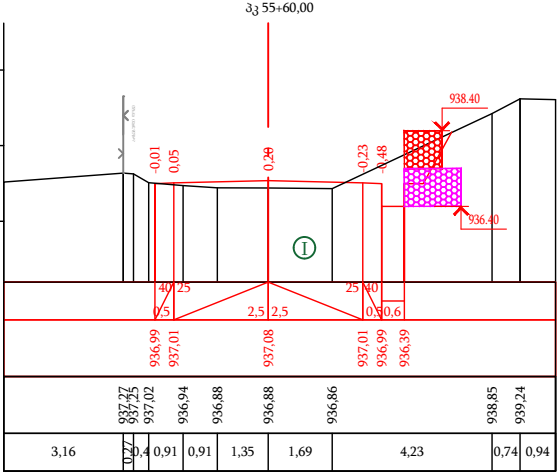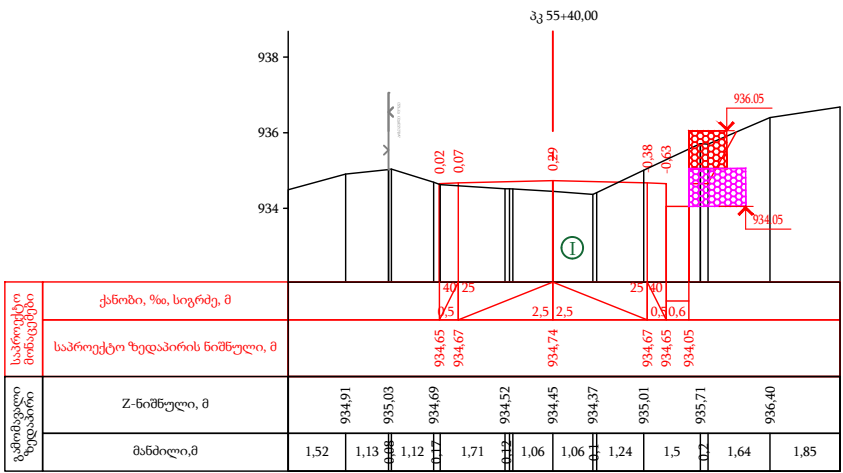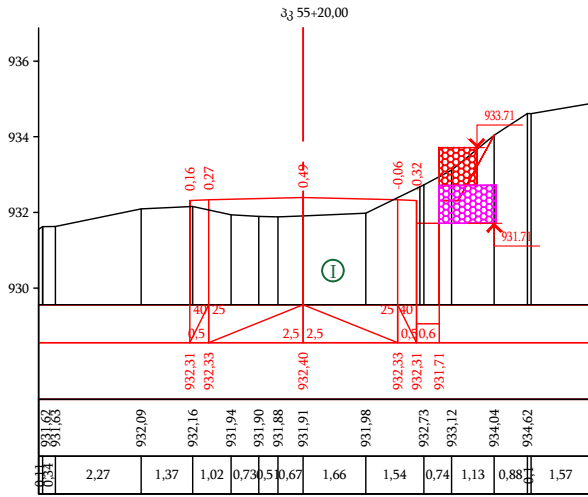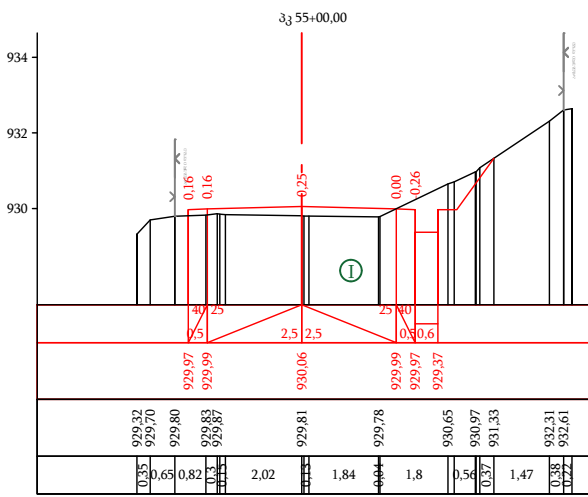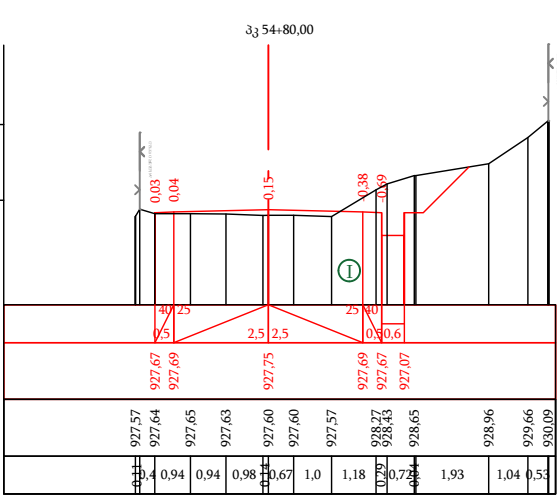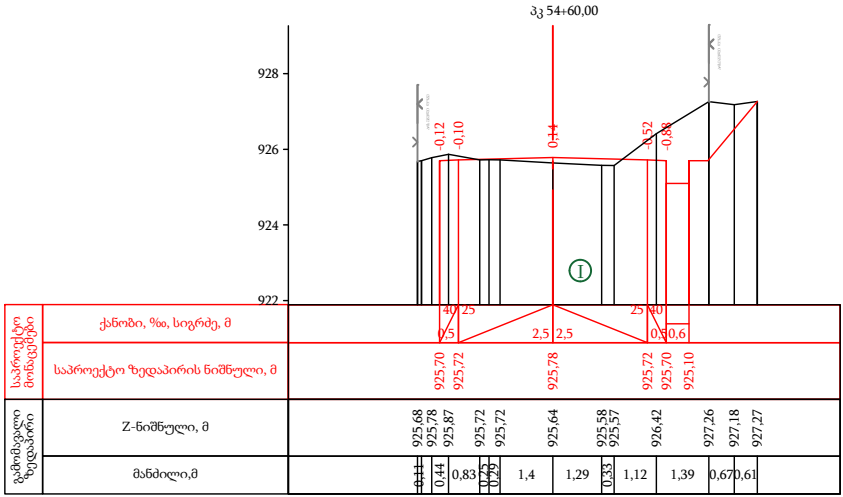

① ღორღნარი ლოდების ჩანართებით

დამკვეთი:
საქართველოს რეგიონალური განვითარების
და ინფრასტრუქტურის სამინისტროს
საავტომობილო გზების დეპარტამენტი

შემსრულებელი:
შპს „აბსოლუტ სერვისი“; სპ 205256523
ქ. თბილისი, ხეივანი №37
ტელ: +995 322 544882
info@absoluteservice.ge; info@absoluteservice@gmail.com

ობიექტის დასახელება

შიდასახელმწიფოებრივი მნიშვნელობის (მ-122)
ლენტხი-გავარის საავტომობილო გზის კმ 1+000-კმ
7+000 მონაკვეთის რეაბილიტაცია

დირექტორი:
თ. კუხიანიძე

პროექტის ში. ინჟინერი:
დ. კვარაცხელია




შეამოწმა:
ო. ავაშიძე

შეამოწმა:
ვ. ჯღამია

განვიკრივო
პკ 53+00 პკ 56+80

მასშტაბი: 1:200
ნახაზის ორიგინალური ზომის: A-3 420X247

თარიღი: 28/09/2020
ნახაზის №: 18-36

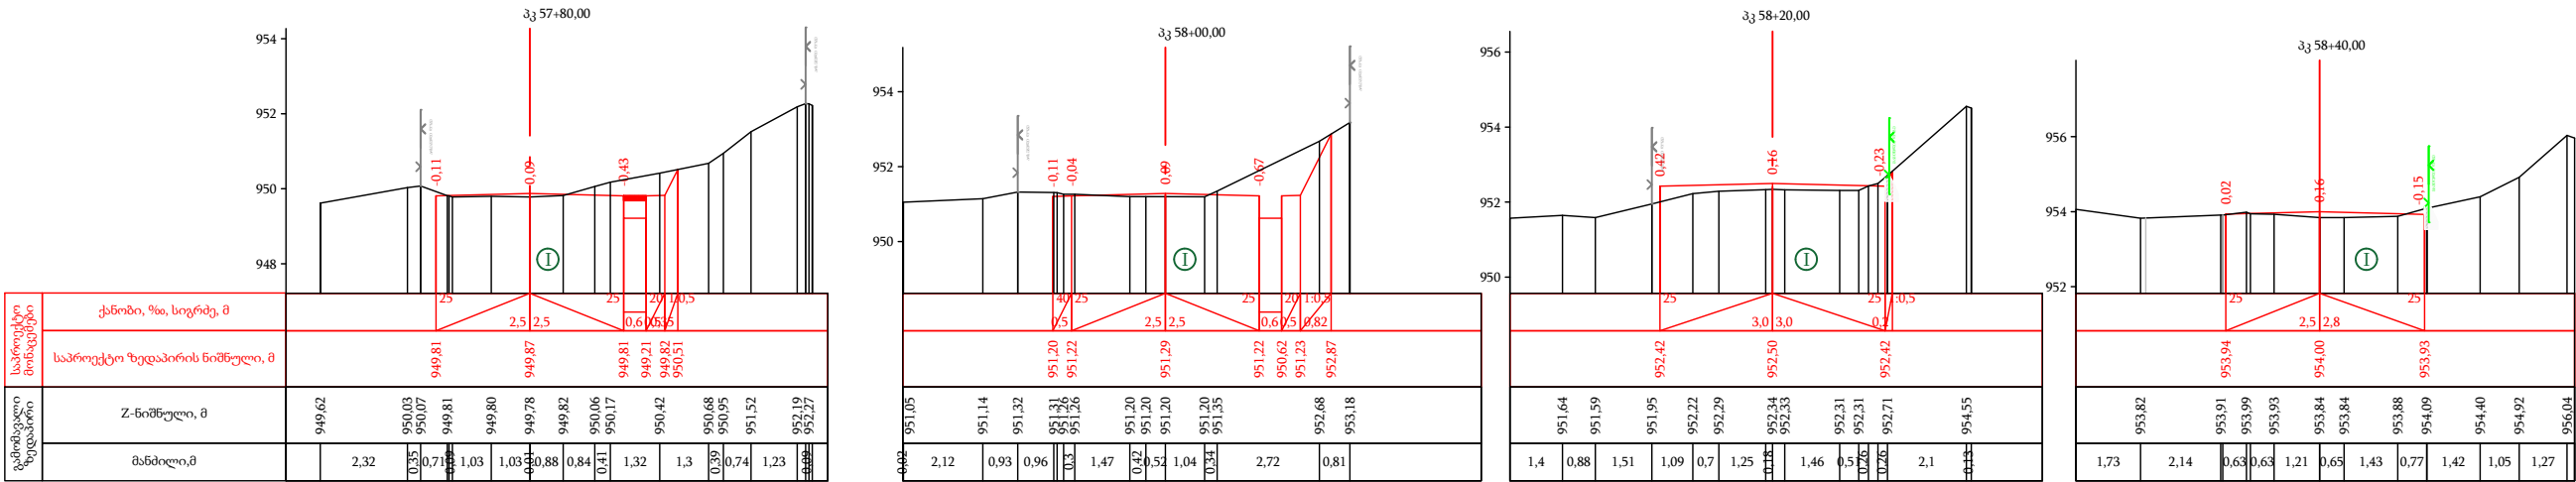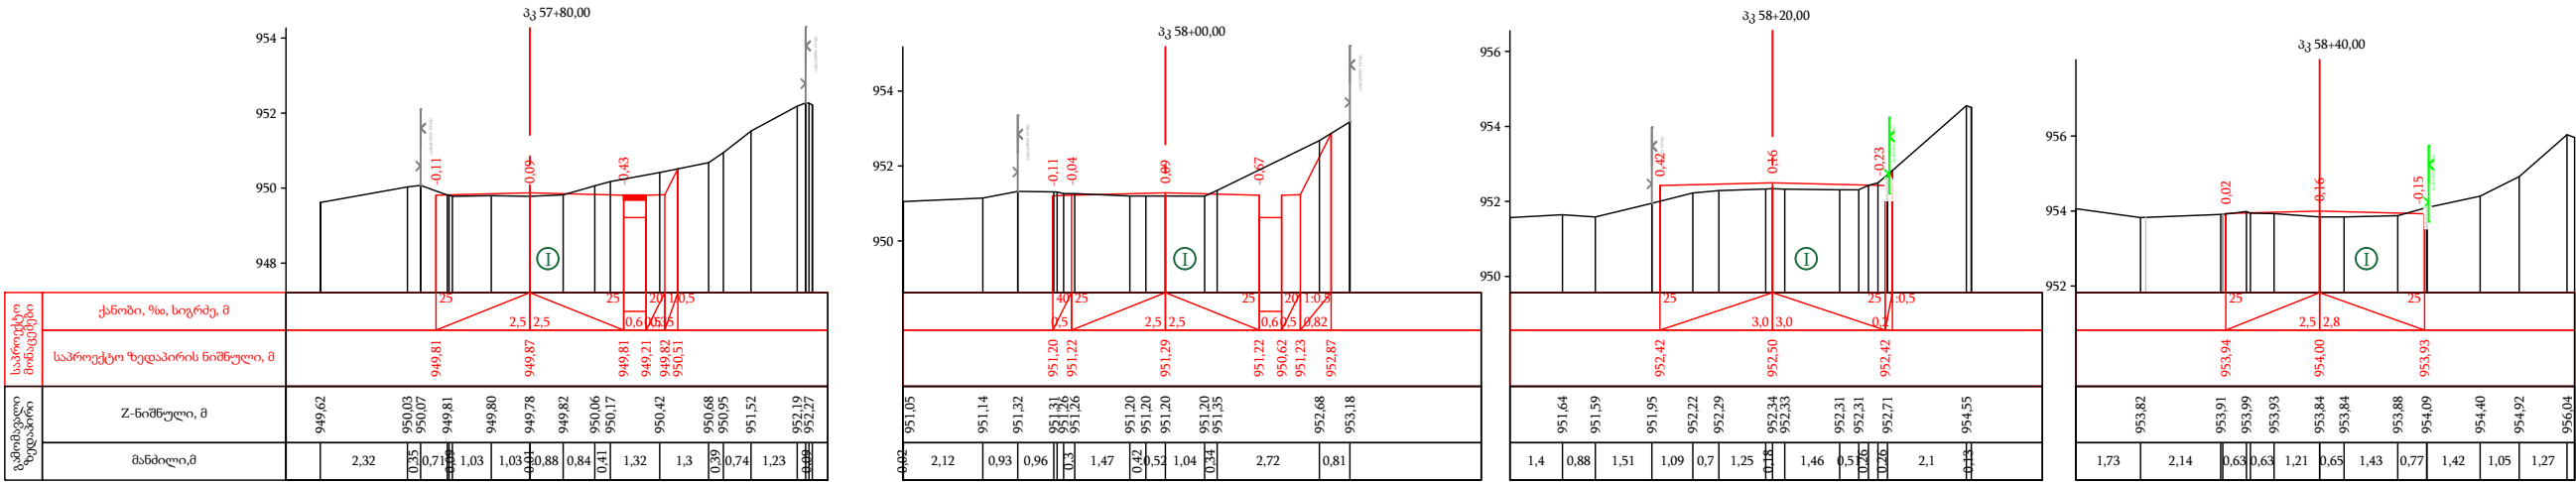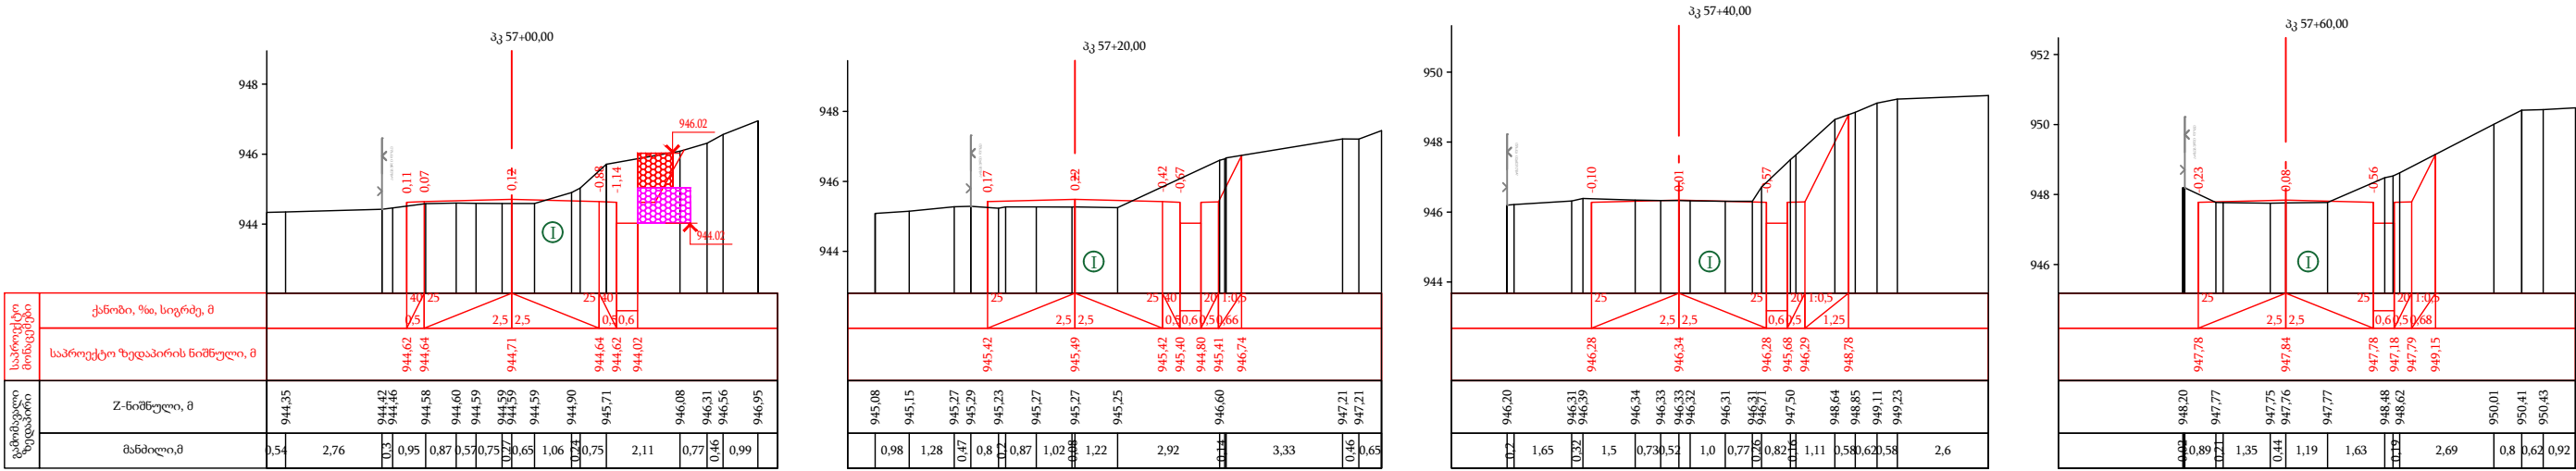

① ღორღნარი ლოდების ჩანართებით

დაამუშავა:
საქართველოს რეგიონალური განვითარების
და ინფრასტრუქტურის სამინისტროს
საავტომობილო გზების დეპარტამენტი

შემსრულებელი:
შპს „აბსოლუტ სერვისი“; სპ 205256523
ქ. თბილისი, ხეობიანის №37
ტელ: +995 322 544882
info@absoluteservice.ge; info@absoluteservice@gmail.com

ობიექტის დასახელება

შიდასახელწოდებები მნიშვნელობის (შ-122)

ლენტები-გაზარის საავტომობილო გზის კმ 1+000-კმ 7+000 მონაკვეთის რეაბილიტაცია

დირექტორი:
თ. კუხიანიძე




პროექტის შთ. ინჟინერი:
დ. კვარაცხელია

შეამოწმა:
ო. აბაშიძე

შეამოწმა:
ვ. ჯღამია

განვიხილეთ პროექტი
პკ 57+00 პკ 58+40

მასშტაბი:	1:200	თარიღი:	28/09/2020
ნახაზის ორიგინალური ზომის:	A-3 420X247	ნახაზის №:	18-37

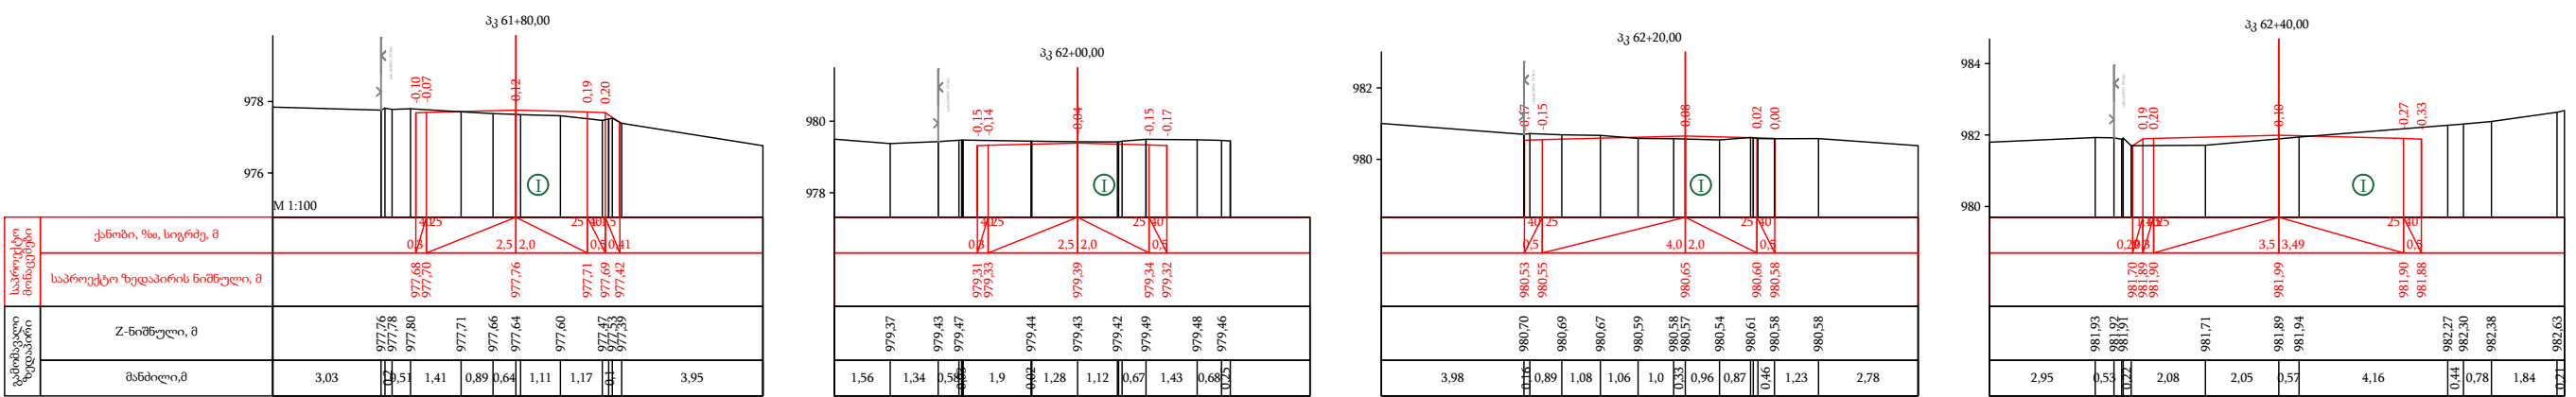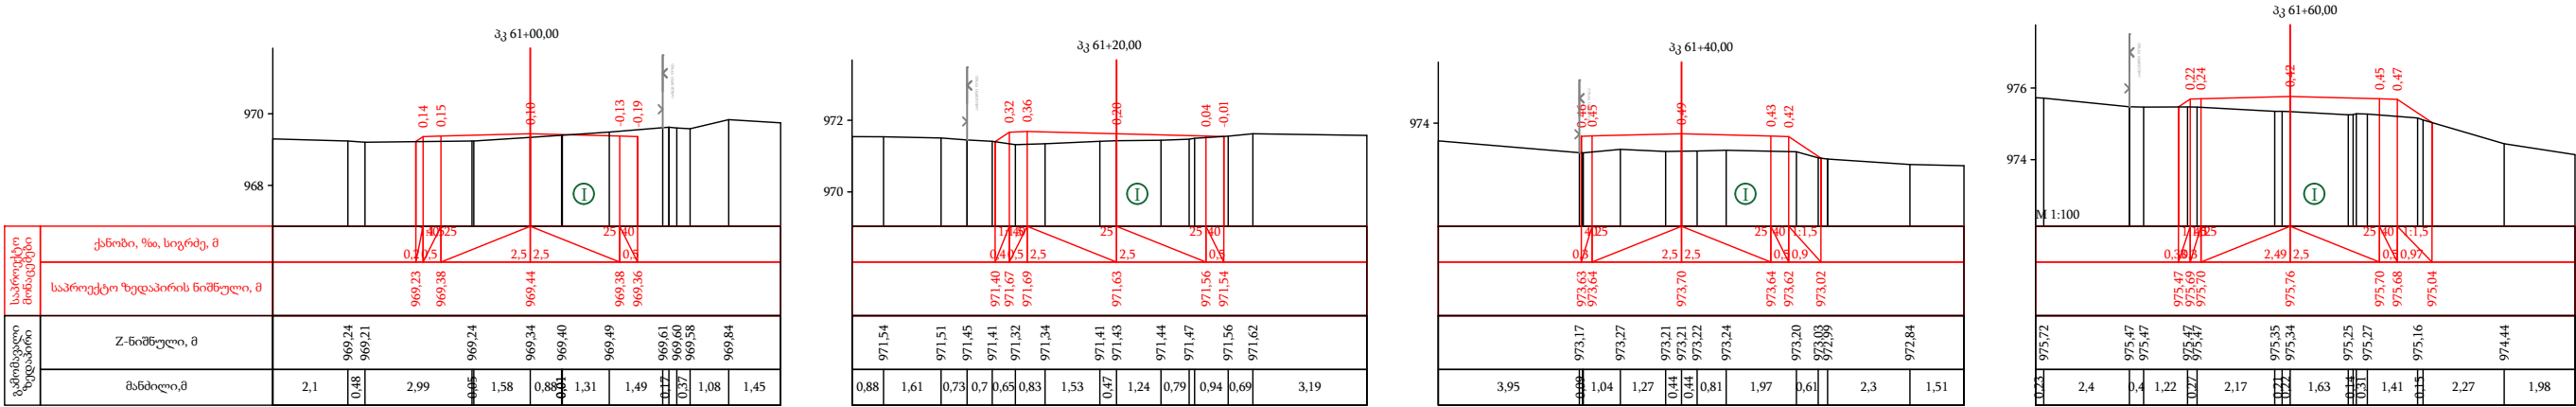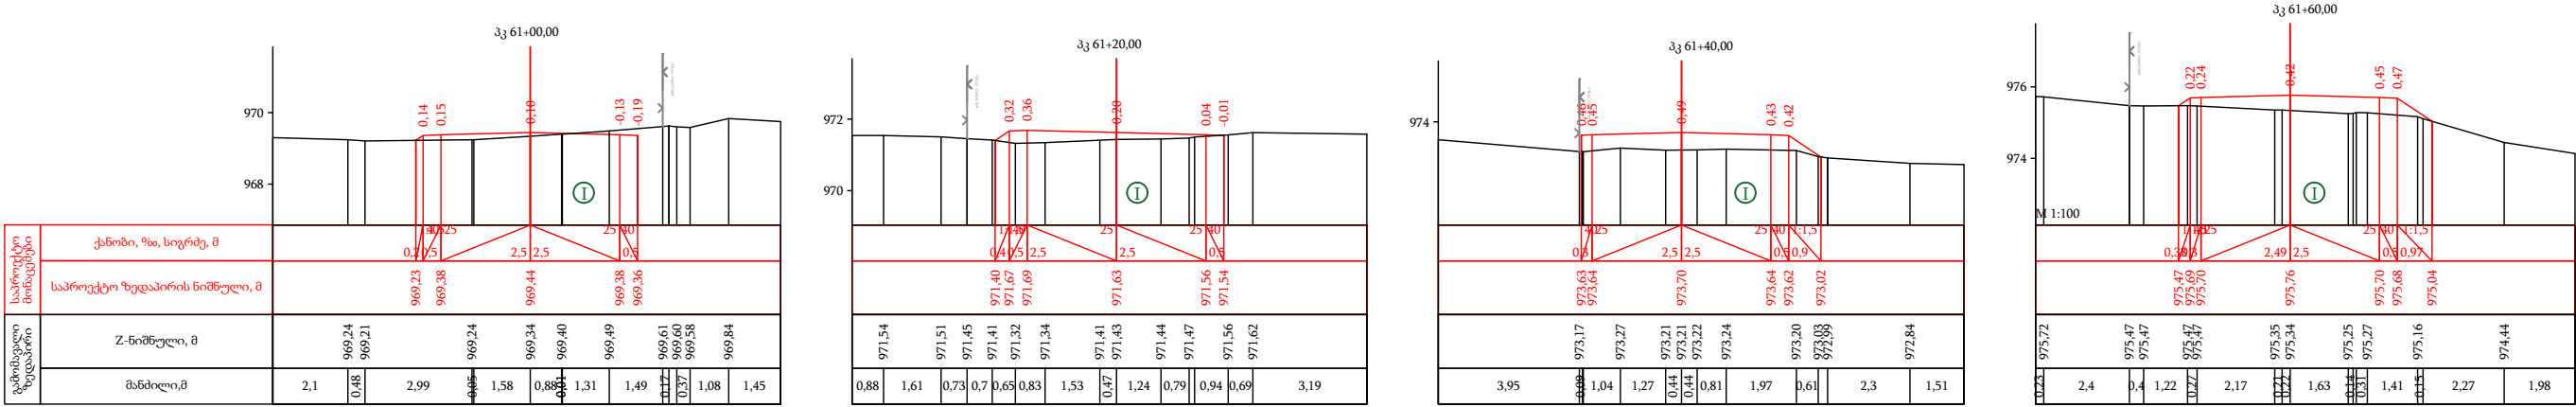

① ღორღნარი ლოდების ჩანართებით

დაამკვეთი:
საქართველოს რეგიონალური განვითარების
და ინფრასტრუქტურის სამინისტროს
საავტომობილო გზების დეპარტამენტი

შემსრულებელი:
შპს „აბსოლუტ სერვისი“; სპ 205256523
ქ. თბილისი, ხერბიანის №37
ტელ: +995 322 544882
info@absoluteservice.ge; infoabsoluteservice@gmail.com

ობიექტის დასახელება

შიდასახელმწიფოებრივი მნიშვნელობის (მ-122)
ლენტხი-გაგარის საავტომობილო გზის კმ 1+000-კმ
7+000 მონაკვეთის რეაბილიტაცია

დირექტორი:
თ. კუბიანიძე











პროექტის ში. ინჟინერი:
დ. კვარაცხელია

შეამოწმა:
ო. აბაშიძე

შეამოწმა:
ვ. ჯღამია

განვიპრობი
პკ 61+00 პკ 62+40

მასშტაბი:	1:200	თარიღი:	28/09/2020
ნახაზის ორიგინალური ზომი:	A-3 420X247	ნახაზის №:	18-39

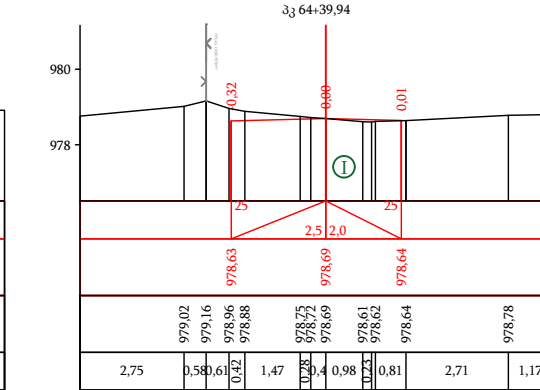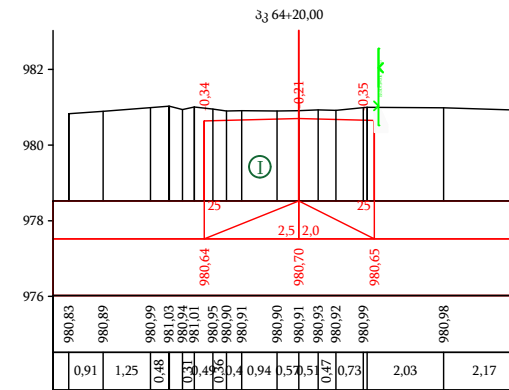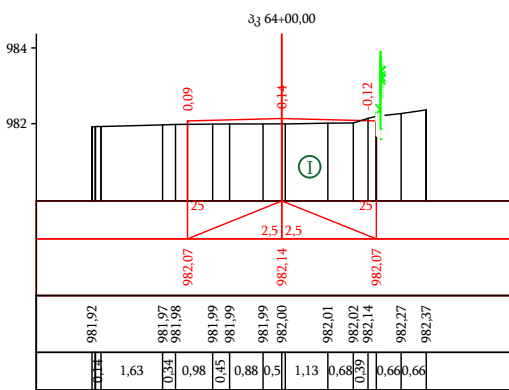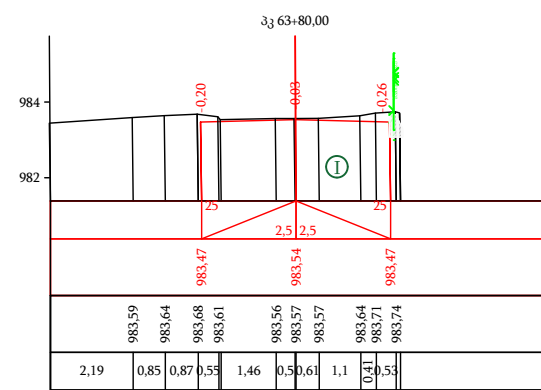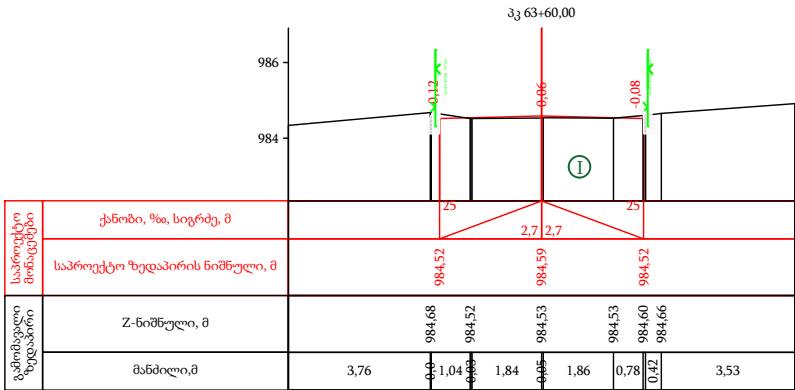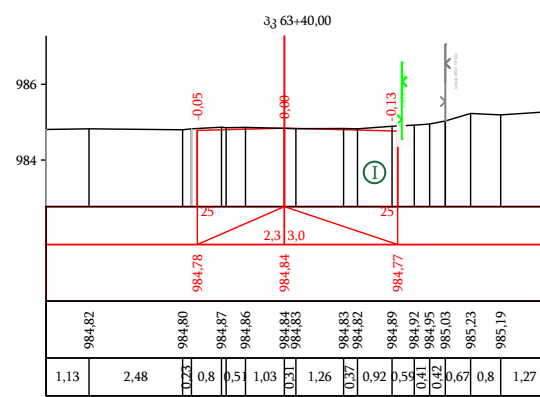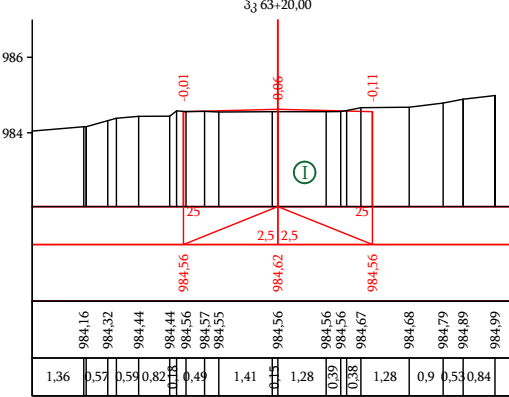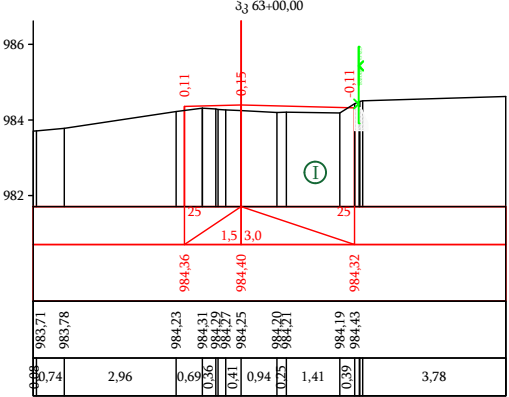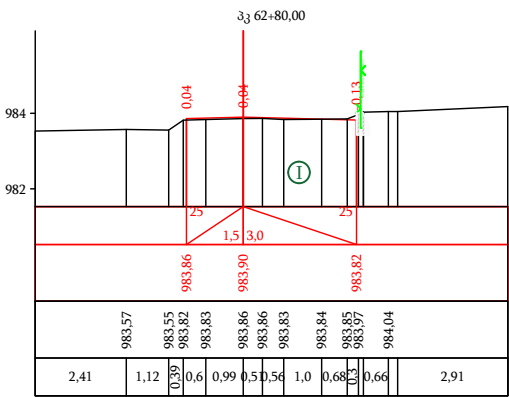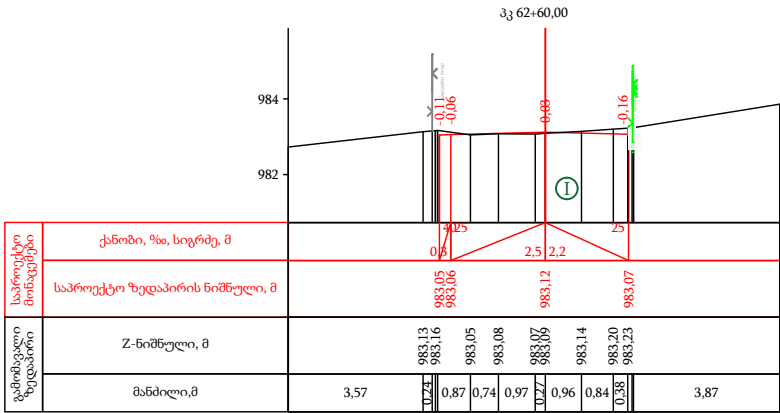

① ღორღნარი ლოდების ჩანართებით



დამკვეთი:
საქართველოს რეგიონალური განვითარების
და ინფრასტრუქტურის სამინისტროს
საავტომობილო გზების დეპარტამენტი

შემსრულებელი:
შპს „აბსოლუტ სერვისი“; სპ 205256523
ქ. თბილისი, ხერბიანის №37
ტელ: +995 322 544882
info@absolutservice.ge; infoabsolutservice@gmail.com

ობიექტის დასახელება
შიდასახელმწიფოებრივი მნიშვნელობის (მ-122)
ლენტხი-გაგარის საავტომობილო გზის კმ 1+000-კმ
7+000 მონაკვეთის რეაბილიტაცია

დირექტორი:
თ. კუხიანიძე

პროექტის ში. ინჟინერი:
დ. კვარაცხელია

შეამოწმა:
თ. აბაშიძე

შეამოწმა:
ვ. ჯღამია

განვიპრობი
პკ 62+40 პკ 64+39.94

მასშტაბი: 1:200
თარიღი: 28/09/2020

ნახაზის ორიგინალური ზომა:
A-3 420X247

ნახაზის №: 18-40