

"ვამტკიცება"
ნინოწმინდის მუნიციპალიტეტის მერი
ანივარდ მოსოიან


პროექტი

ნინოწმინდის მუნიციპალიტეტის სოფელ საღამოს საჯარო
სკოლის რეაბილიტაცია 2020წ.

შპს "ირემი"-ს დირექტორის ვართან ნორსოიან
2020 წ.

ფაქტიური

ნინოწმინდის მუნიციპალიტეტის სოფელ საღამოს
საჯარო სკოლის რეაბილიტაცია 2020წ.
სართულის გეგმა +0,00 ნიშნულზე
M 1:75

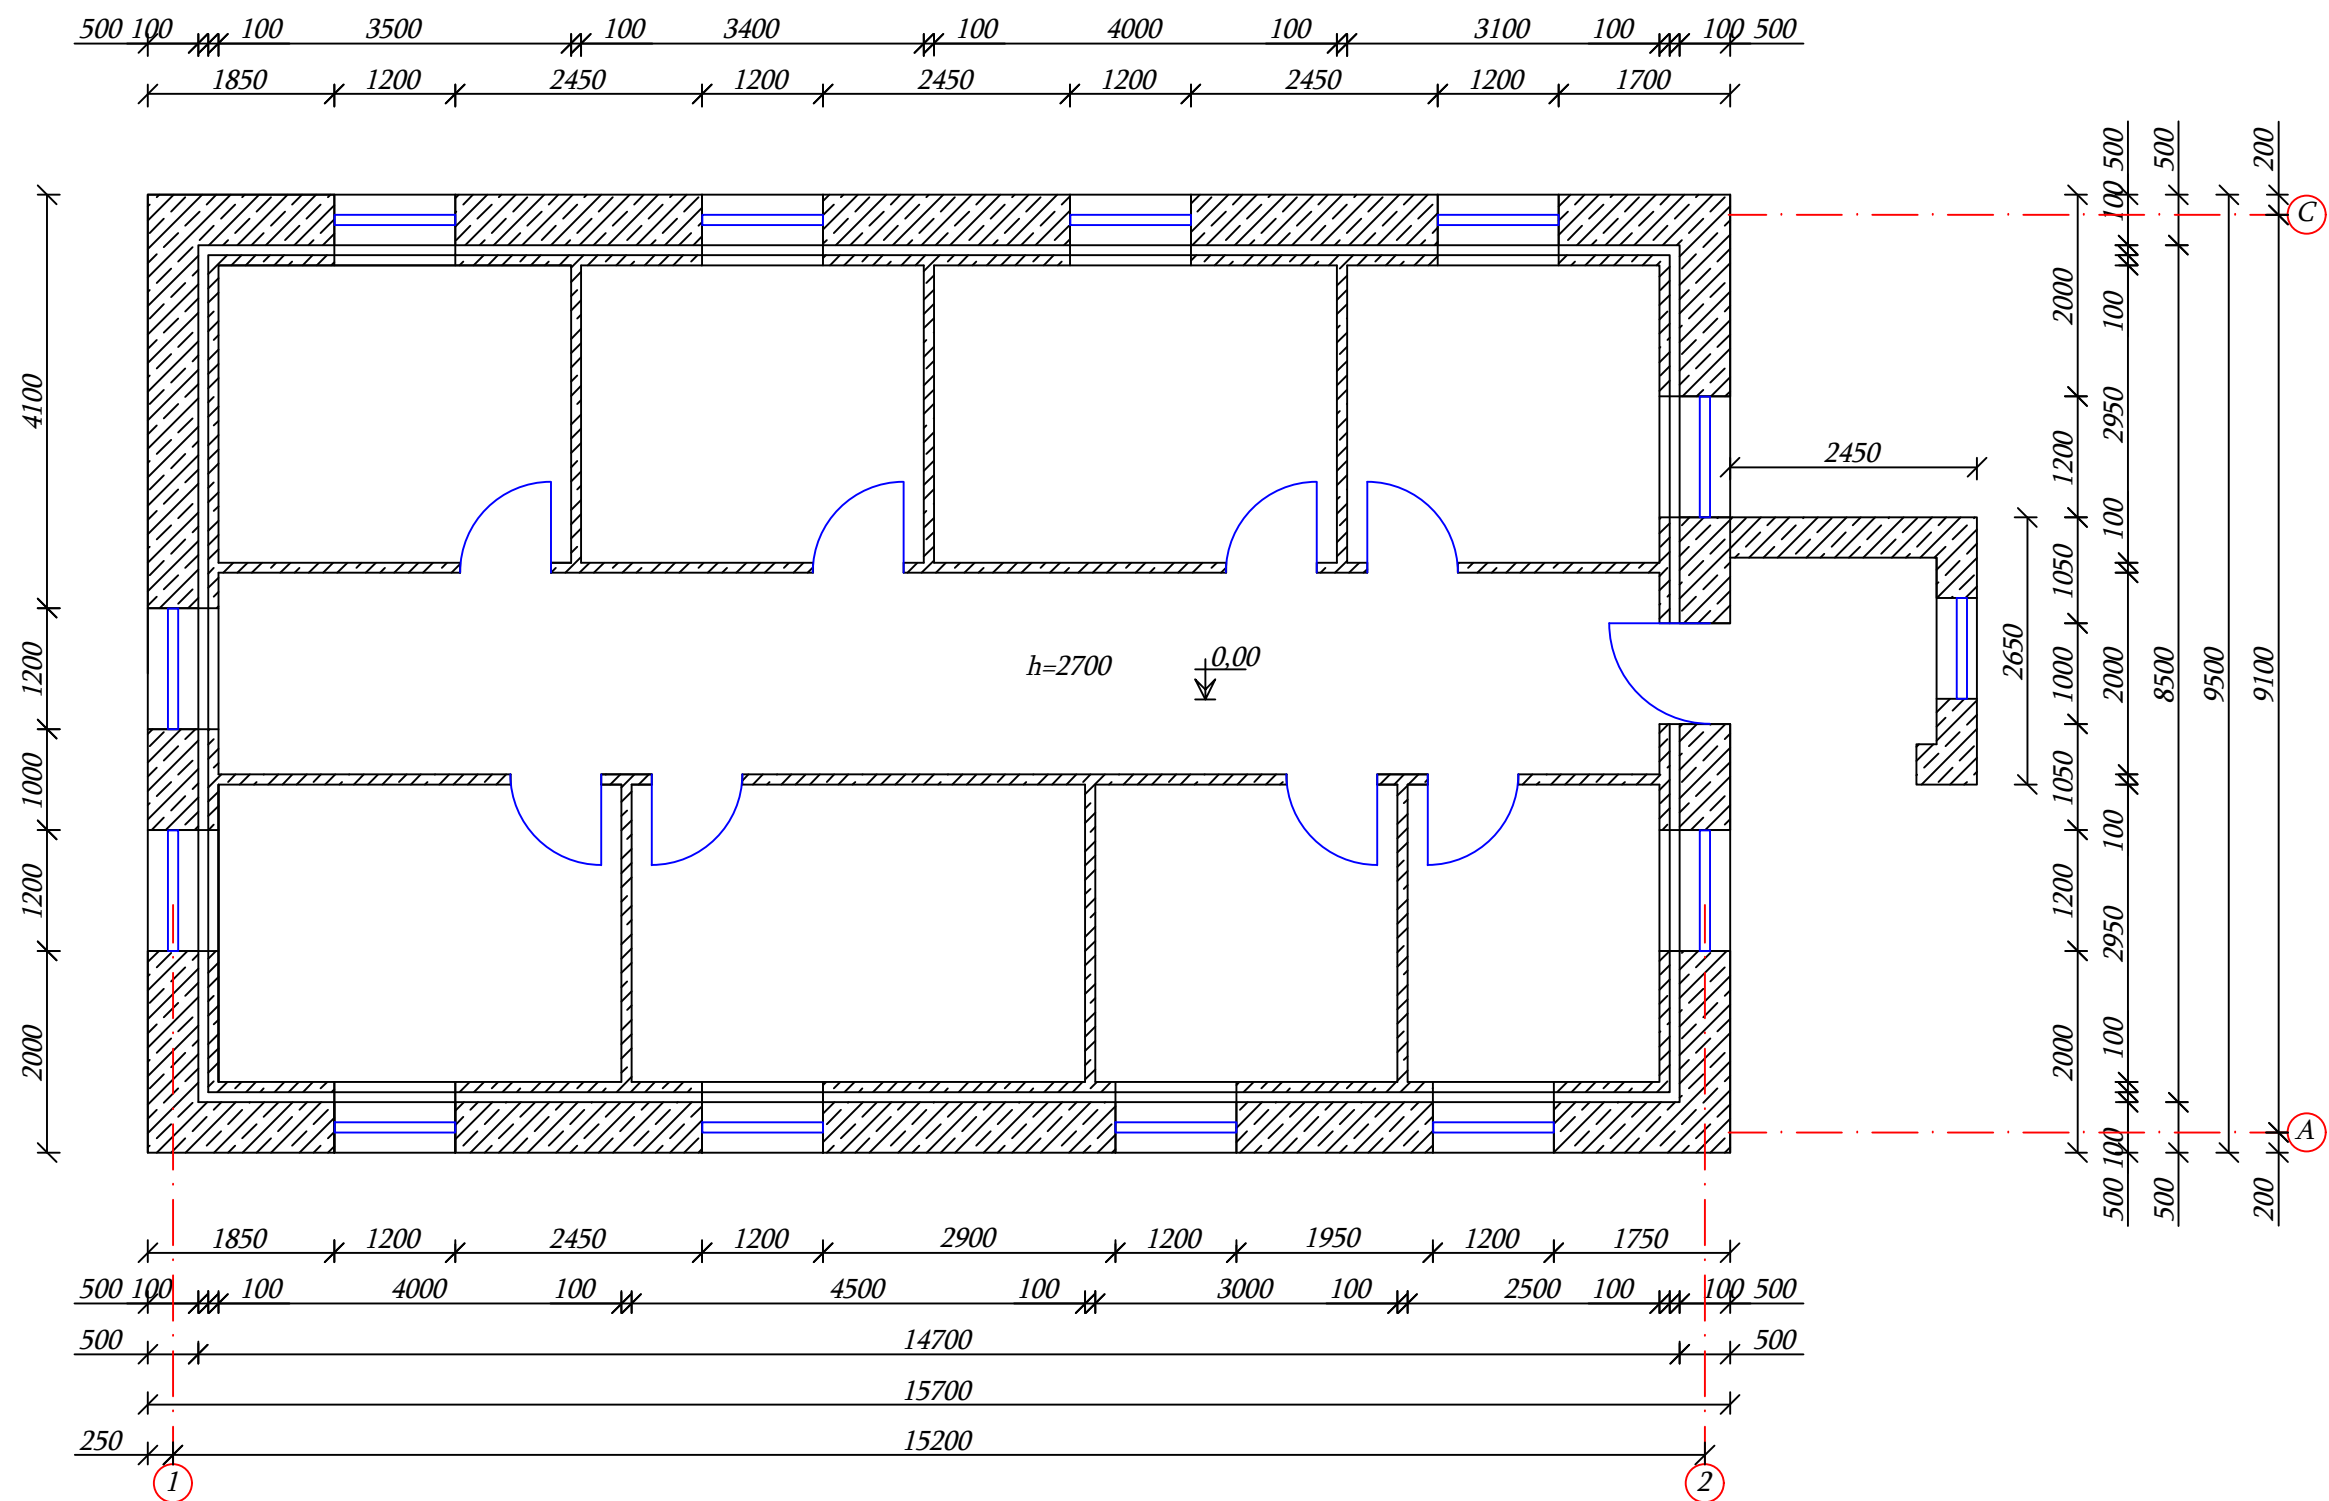


დამკვეთი	"ნინოწმინდის მუნიციპალიტეტის მერია"	ნახაზის დასახელება	სართული გეგმა	შპს "ირემა"		
ობიექტის დასახელება	ნინოწმინდის მუნიციპალიტეტის სოფელ საღამოს საჯარო სკოლის რეაბილიტაცია 2020წ.	მასშტაბი	M 1:75	შეასრულა	ვ.ნორსოიან	
		ფორმატი	A-3		ხელშეკრულება №92;	11.08.2020 წ.
ობიექტის მისამართი	ნინოწმინდის მუნიციპალიტეტი, სოფელ საღამო	ფურცელი	1	ს/კ	236689641	
		ფურცლები	23	თარიღი	22.08.2020 წ.	



საპროექტო

ნინოწმინდის მუნიციპალიტეტის სოფელ საღამოს
საჯარო სკოლის რეაბილიტაცია 2020წ.
სართულის გეგმა +0,00 ნიშნულზე
M 1:75

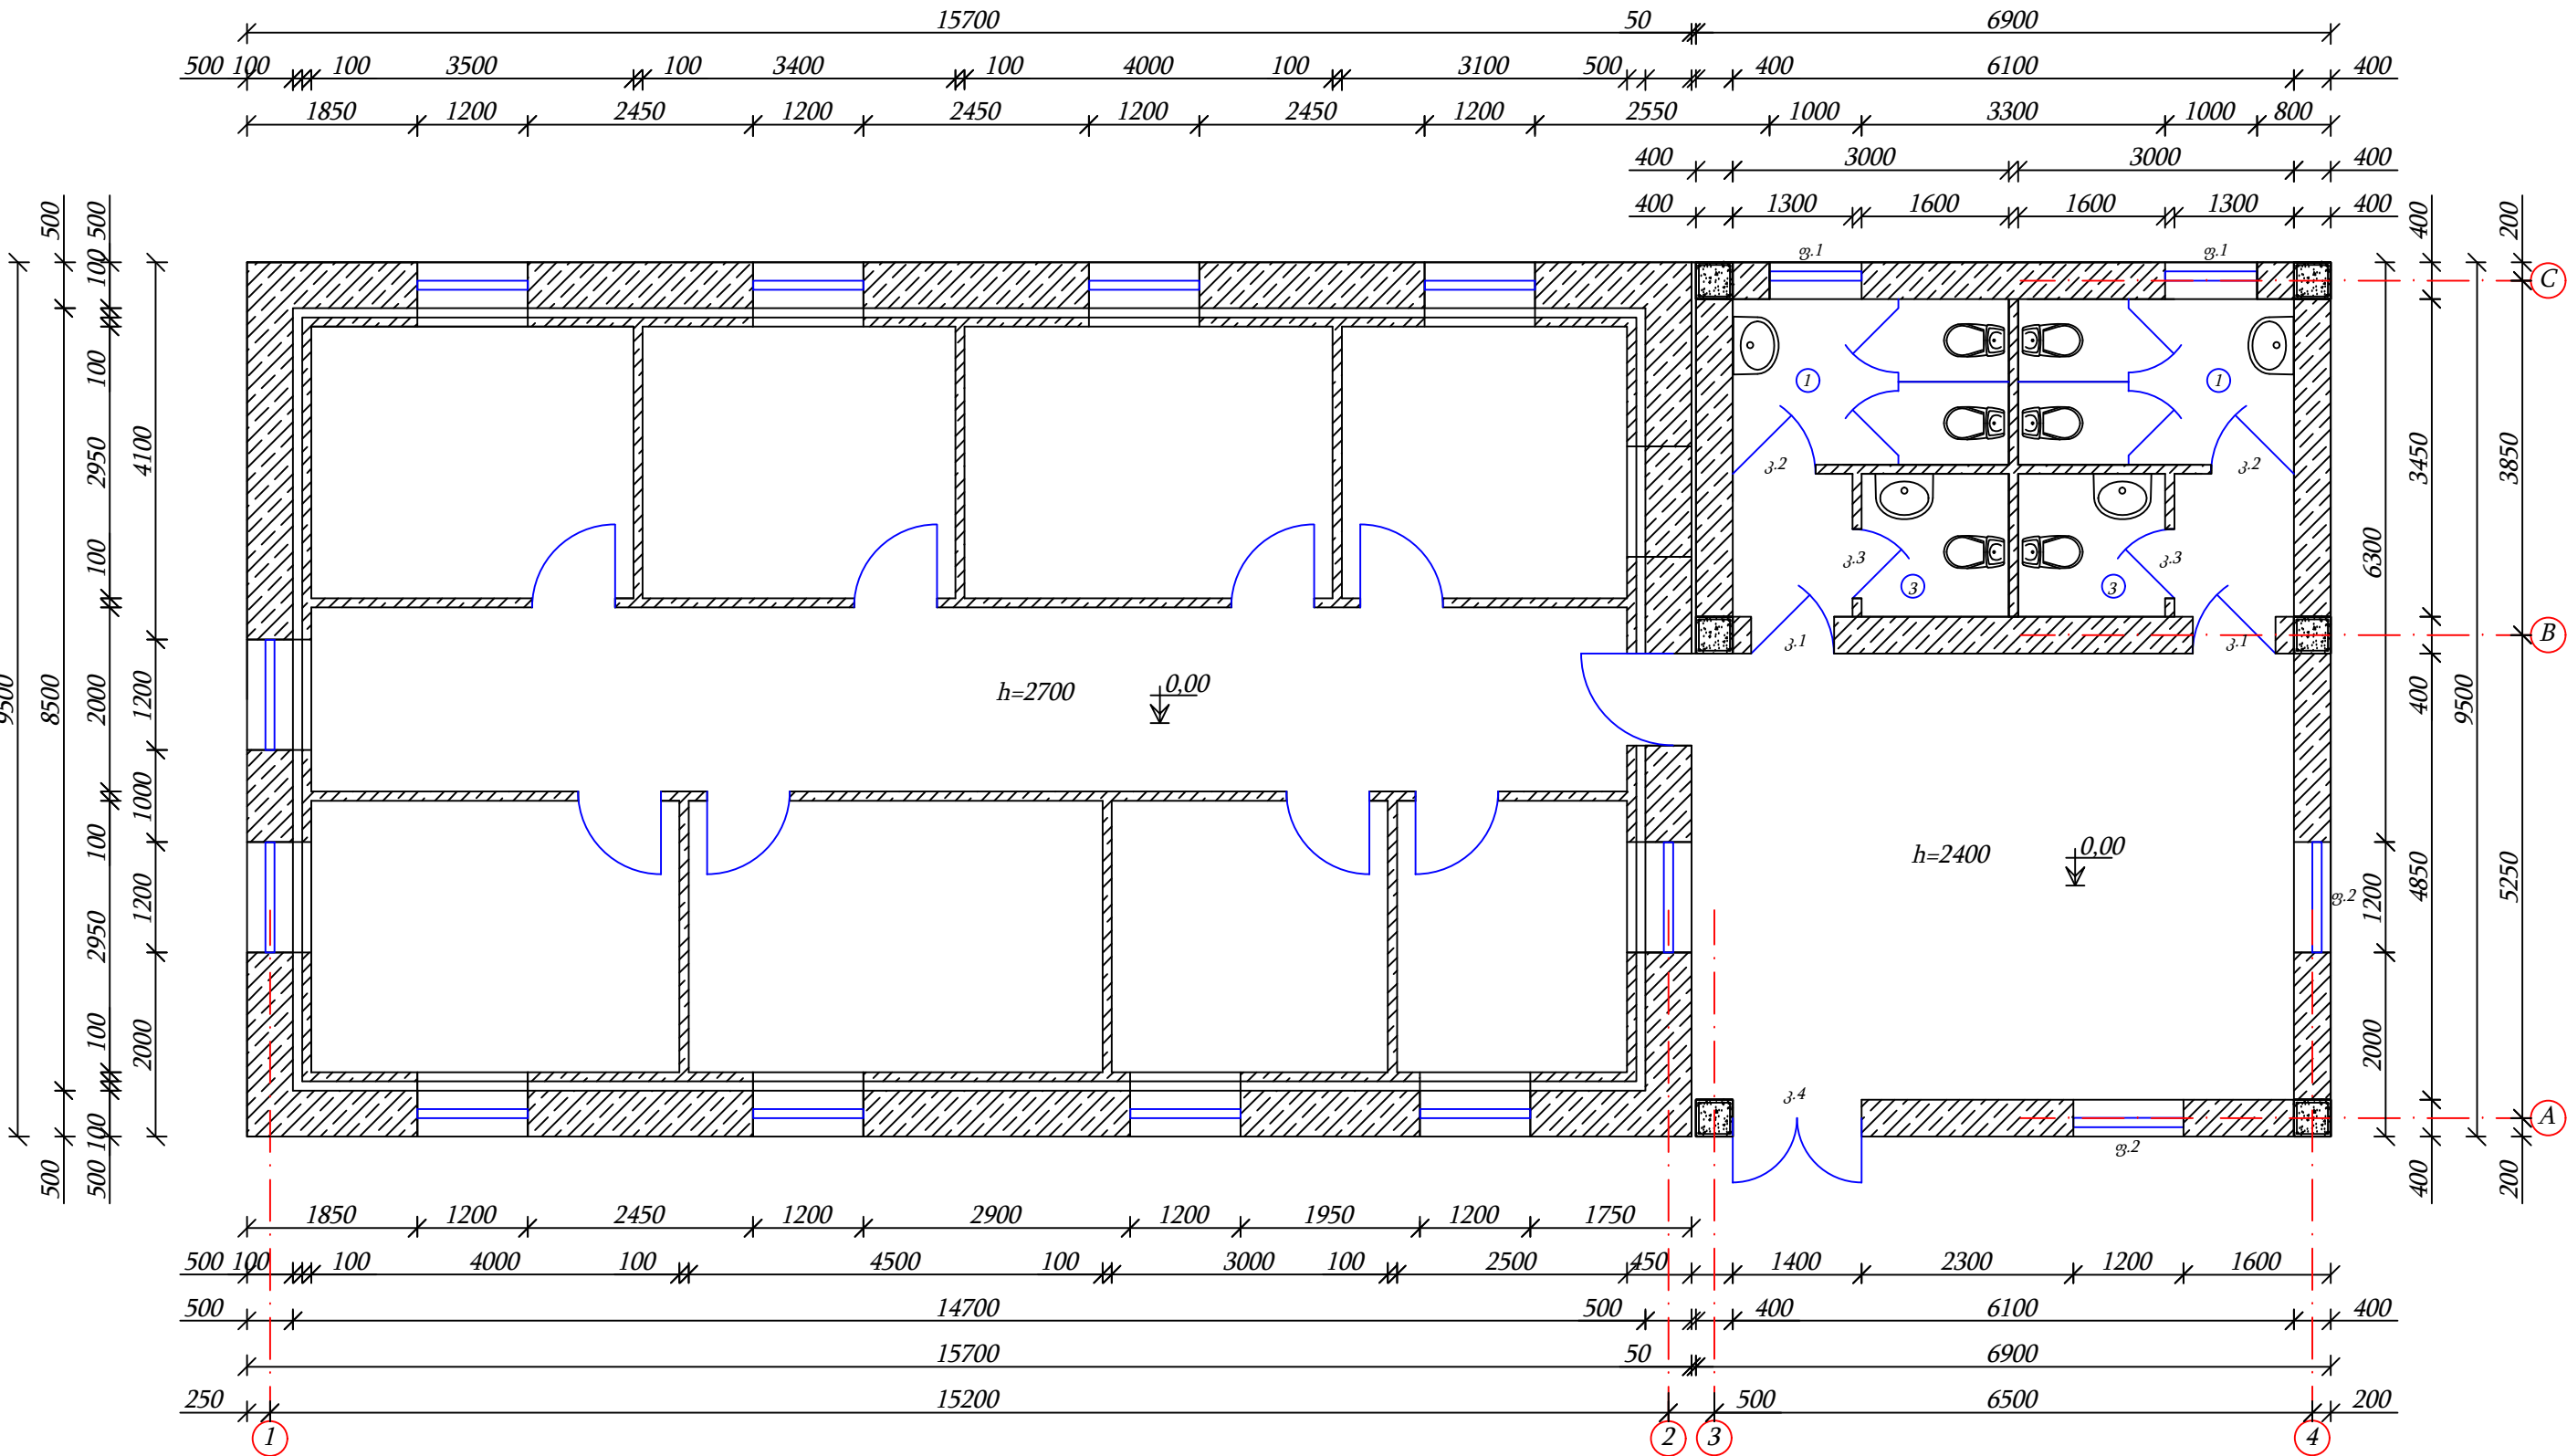


დამკვეთი	"ნინოწმინდის მუნიციპალიტეტის მერია"	ნახაზის დასახელება	სართული გეგმა	შპს "ირემი"	
ობიექტის დასახელება	ნინოწმინდის მუნიციპალიტეტის სოფელ საღამოს საჯარო სკოლის რეაბილიტაცია 2020წ.	მასშტაბი	M 1:75	შეასრულა	ვ.ნორსოიან
ობიექტის მისამართი	ნინოწმინდის მუნიციპალიტეტი, სოფელ საღამო	ფორმატი	A-3	ხელშეკრულება №92; 11.08.2020 წ.	
		ფურცელი	2	ს/ვ	236689641
		ფურცლები	23	თარიღი	22.08.2020 წ.




ნინოწმინდის მუნიციპალიტეტის სოფელ საღამოს საჯარო სკოლის რეაბილიტაცია 2020წ.
ტიხრის გეგმა M 1:50

საპროექტო

-  (100*190*390მმ) ბლოკებით ახალი ტიხრები
14,10 გრძ.მ x h=2,40 მ = 33,84 მ² - 7,26 მ² = 26,58 მ² x 0,10 მ = 2,66 მ³
-  (190*190*390მმ) ბლოკებით ახალი ტიხრები
30,05 გრძ.მ x h=2,20მ x 0,40 მ = 26,44 მ³ - 5,05 მ³ = 21,39 მ³
+ 0,72 მ³ = 22,11 მ³

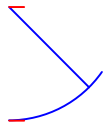 მეტალპლასტმასის კარები.

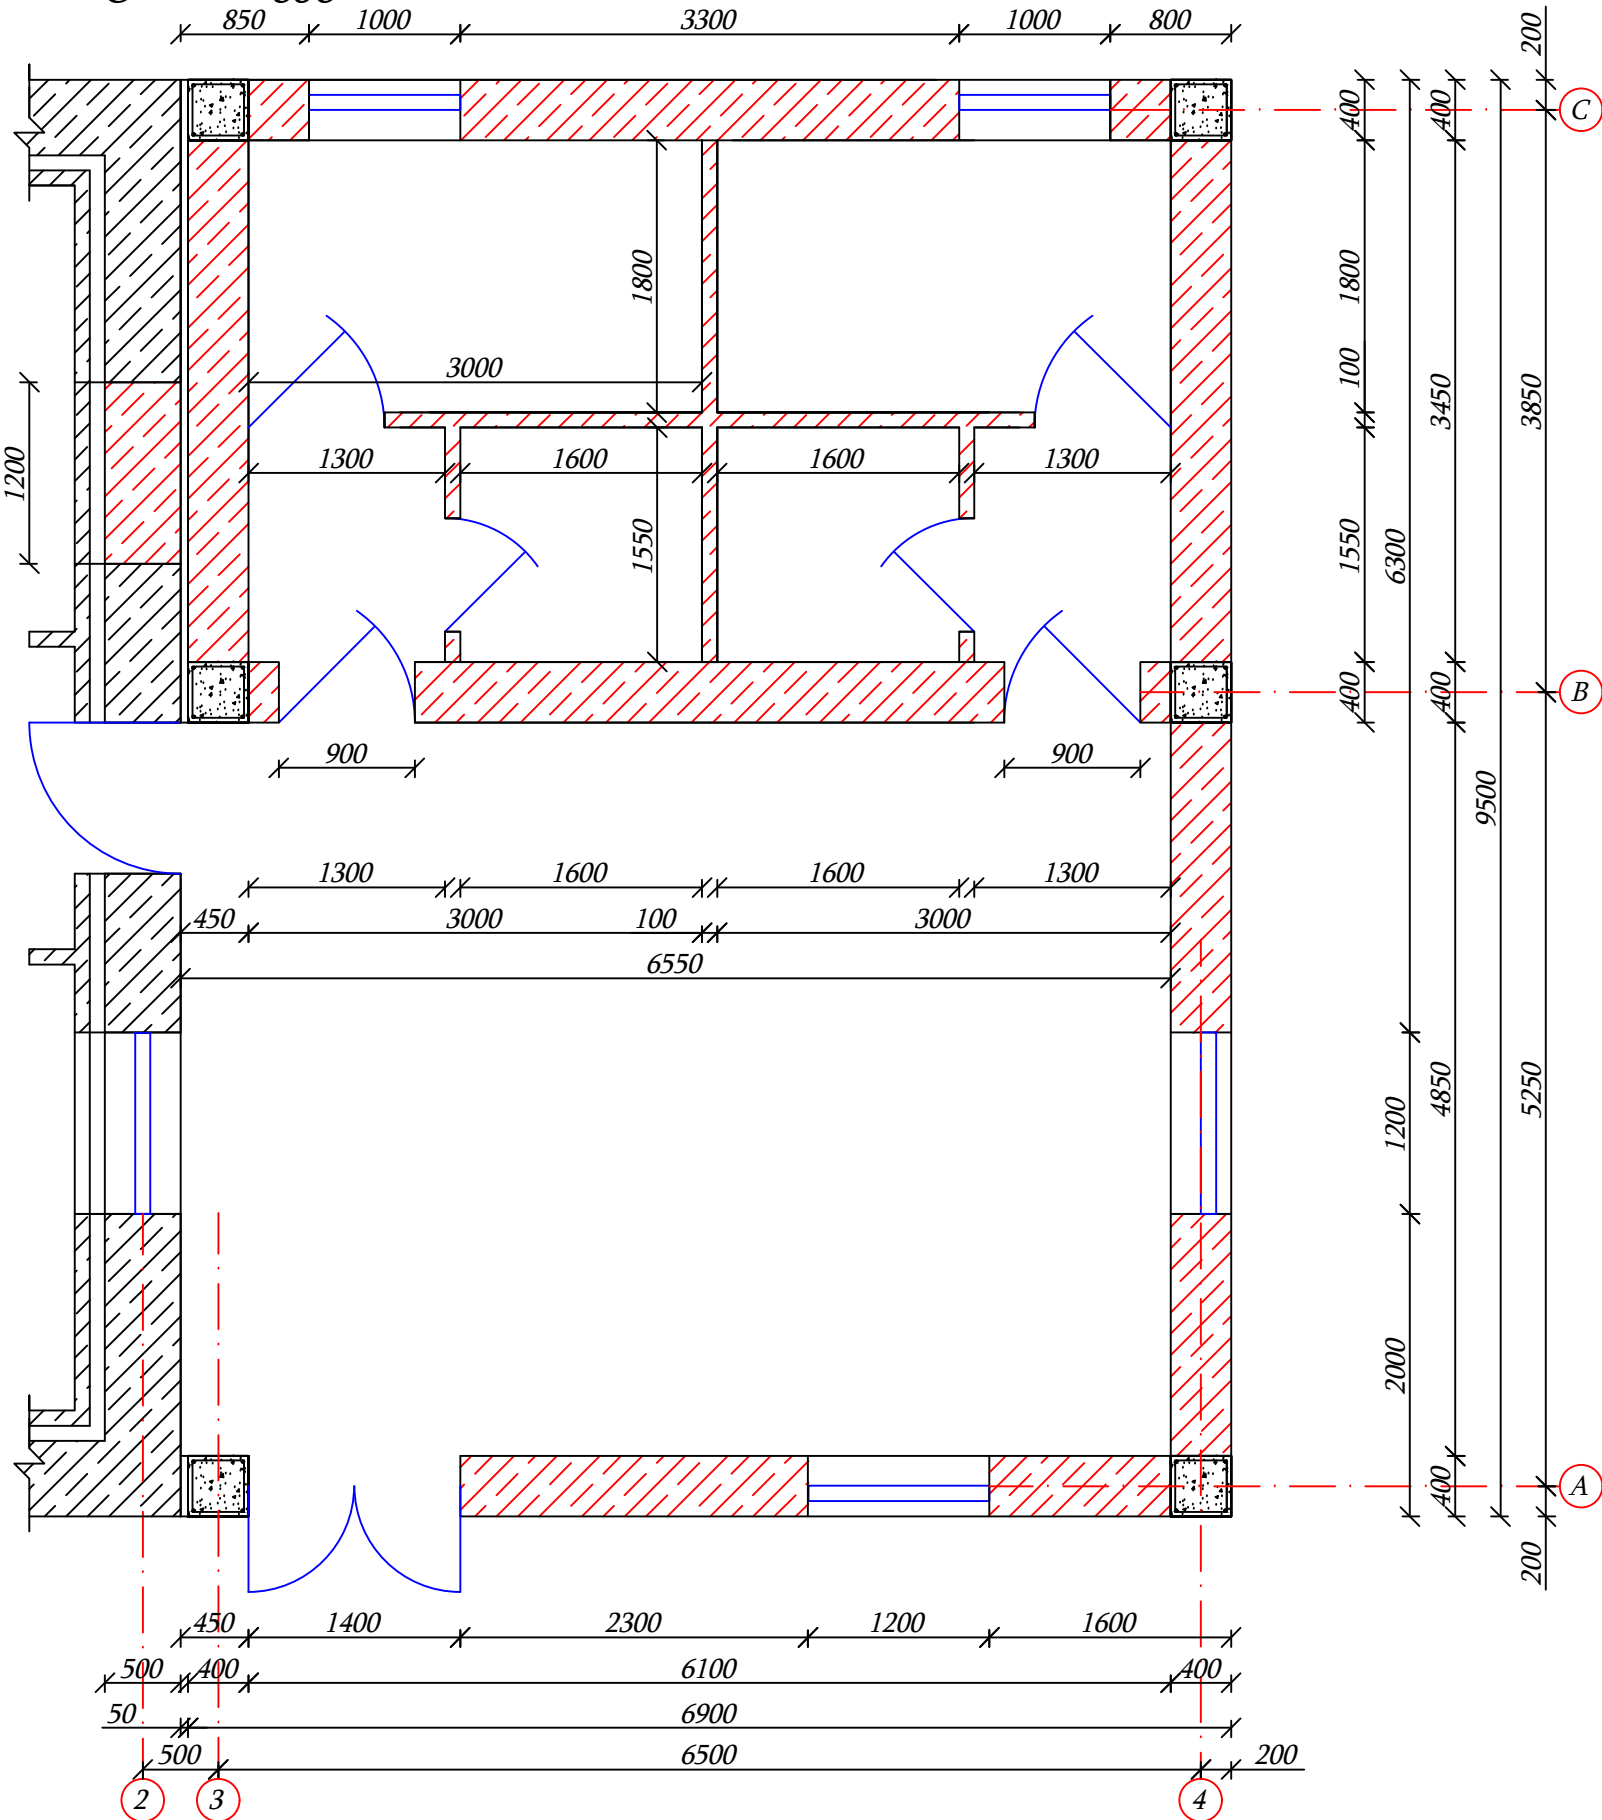

დამკვეთი	"ნინოწმინდის მუნიციპალიტეტის მერია"	ნახაზის დასახელება	ტიხრის გეგმა	შპს "ირემი"	
ობიექტის დასახელება	ნინოწმინდის მუნიციპალიტეტის სოფელ საღამოს საჯარო სკოლის რეაბილიტაცია 2020წ.	მასშტაბი	M 1:50	შეასრულა	ვ.ნორსოიან
ობიექტის მისამართი	ნინოწმინდის მუნიციპალიტეტი, სოფელ საღამო	ფორმატი	A-3	ხელშეკრულება	№92; 11.08.2020 წ.
		ფურცელი	3	ს/კ	236689641
		ფურცლები	23	თარიღი	22.08.2020 წ.




საპროექტო

ნინოწმინდის მუნიციპალიტეტის სოფელ საღამოს საჯარო სკოლის რეაბილიტაცია 2020წ.
ტიხრის გეგმა M 1:50

კარების სპეციფიკაცია				
№	ზომა (მმ)	მასალა	მოცულობა (მ ³)	რაოდენობა (ცალი)
კ.1	900x2400	მეტალპლასტმასი	2,16	2
კ.2	900x2200	მეტალპლასტმასი	1,98	2
კ.3	750x2200	მეტალპლასტმასი	1,65	2
კ.4	1400x2400	იზოალუმინისი	3,36	1
ფანჯრების სპეციფიკაცია				
ფ.1	1000x1000	მეტალპლასტმასი	1,00	2
ფ.2	1200x1500	მეტალპლასტმასი	1,80	2

- 1 - ბიჭებისთვის საპირფარეშო
- 2 - გოგონებისთვის საპირფარეშო
- 3 - მასწავლებლისთვის საპირფარეშო
- 4 - დერეფანი





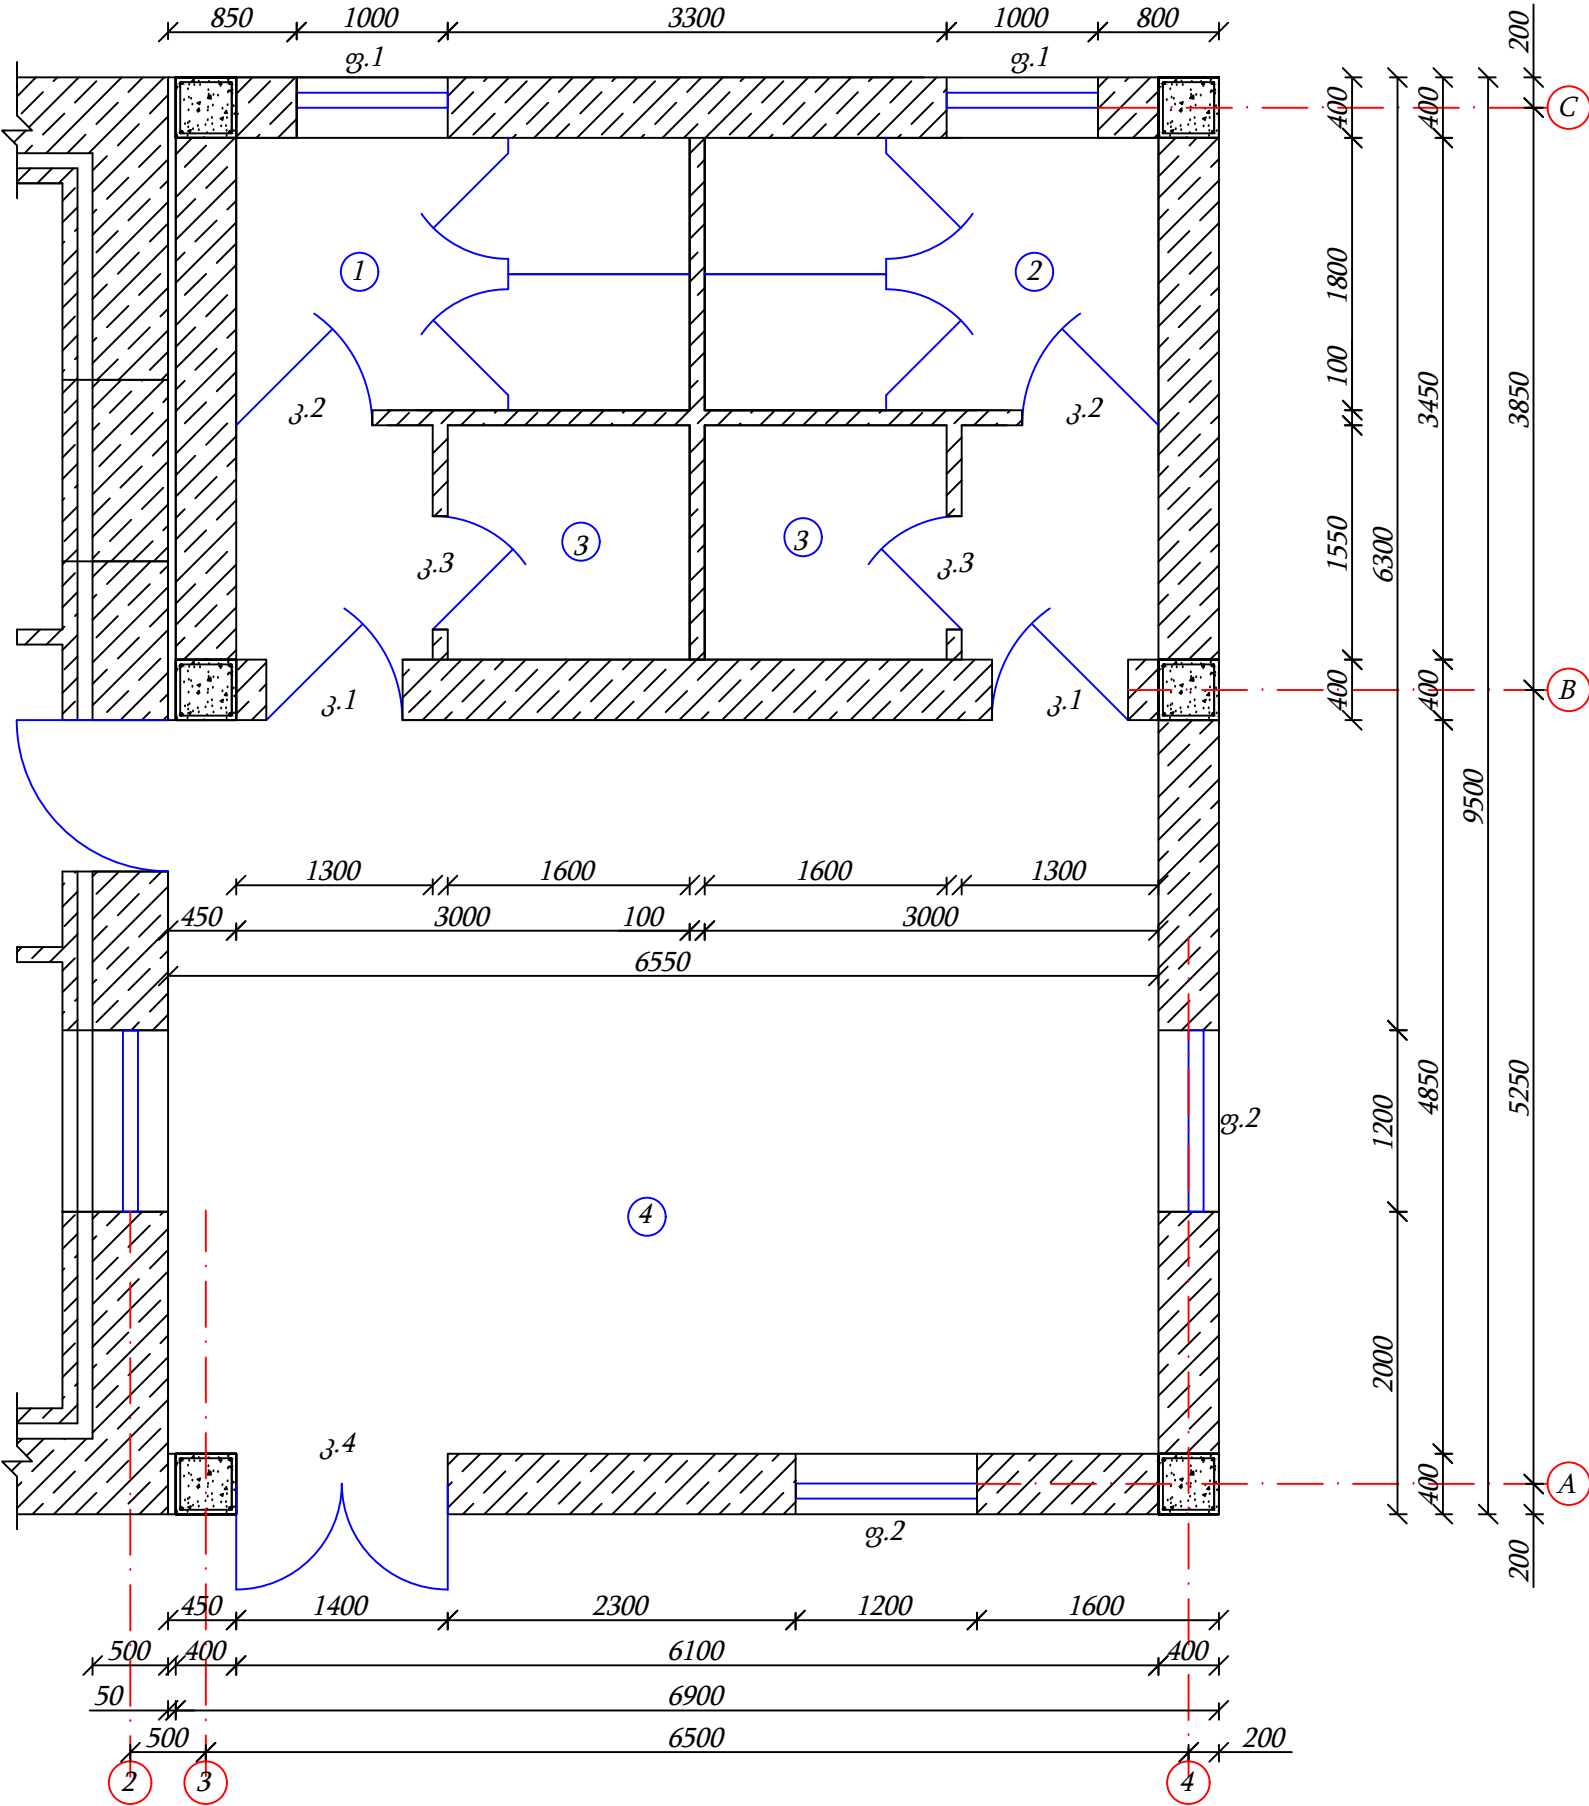


დამკვეთი	"ნინოწმინდის მუნიციპალიტეტის მერია"	ნახაზის დასახელება	ტიხრის გეგმა	შპს "ირემი"		
ობიექტის დასახელება	ნინოწმინდის მუნიციპალიტეტის სოფელ საღამოს საჯარო სკოლის რეაბილიტაცია 2020წ.	მასშტაბი	M 1:50	შეასრულა		ვ.ნორსოიან
		ფორმატი	A-3		ხელშეკრულება №92;	11.08.2020 წ.
ობიექტის მისამართი	ნინოწმინდის მუნიციპალიტეტი, სოფელ საღამო	ფურცელი	4	ს/კ	236689641	
		ფურცლები	23	თარიღი	22.08.2020 წ.	



ნინოწმინდის მუნიციპალიტეტის სოფელ საღამოს საჯარო სკოლის რეაბილიტაცია 2020წ.
კარების სპეციფიკაცია M 1:25

საპროექტო

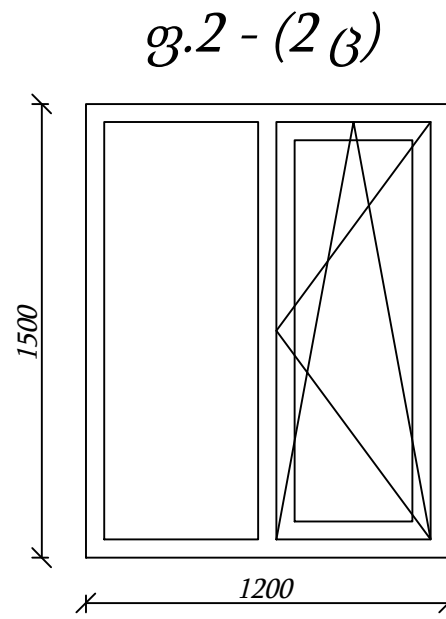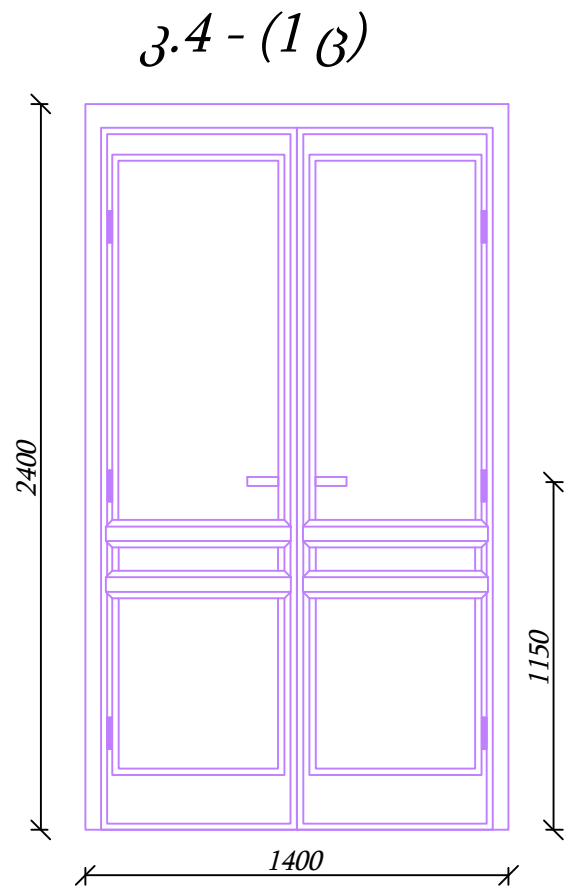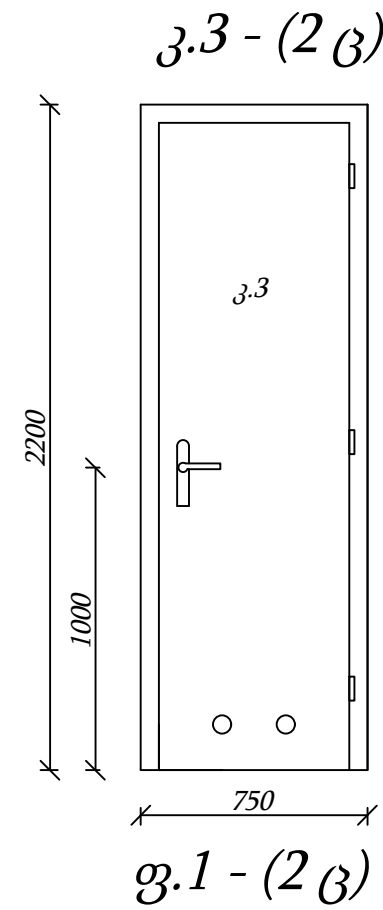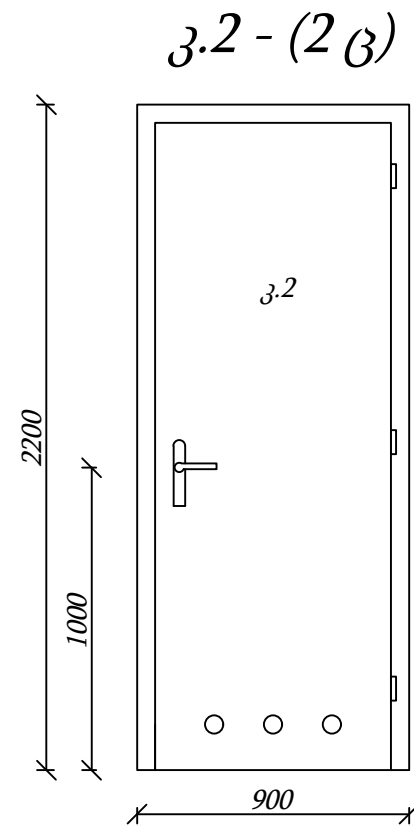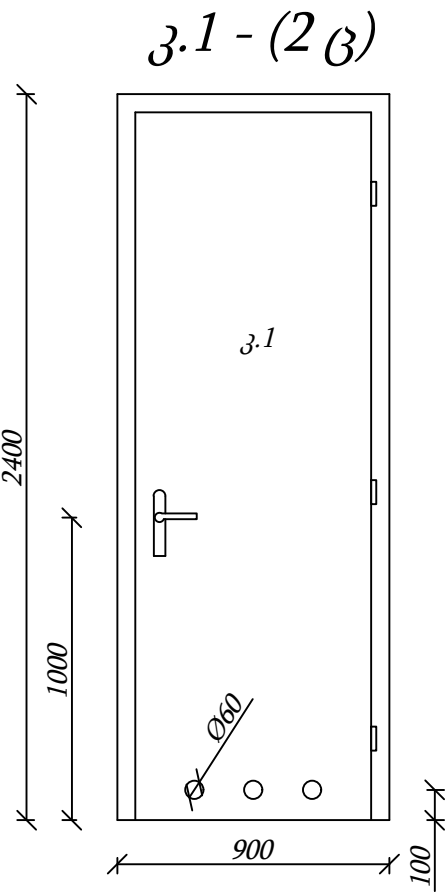

კარების სპეციფიკაცია					
№	ზომა (მმ)	მასალა	მოცულობა (მ2)	რაოდენობა (ცალი)	სულ (მ2)
კ.1	900x2400	მეტალპლასტმასი	2,16	2	4,32
კ.2	900x2200	მეტალპლასტმასი	1,98	2	3,96
კ.3	750x2200	მეტალპლასტმასი	1,65	2	3,30
კ.4	1400x2400	იზოალუმინისი	3,36	1	3,36
ფანჯრების სპეციფიკაცია					
ფ.1	1000x1000	მეტალპლასტმასი	1,00	2	2,00
ფ.2	1200x1500	მეტალპლასტმასი	1,80	2	3,60



დამკვეთი	"ნინოწმინდის მუნიციპალიტეტის მერია"	ნახაზის დასახელება	კარების სპეციფიკაცია	შპს "ირემი"		
ობიექტის დასახელება	ნინოწმინდის მუნიციპალიტეტის სოფელ საღამოს საჯარო სკოლის რეაბილიტაცია 2020წ.	მასშტაბი	M 1:25	შეასრულა	ვ.ნორსოიან	
ობიექტის მისამართი	ნინოწმინდის მუნიციპალიტეტი, სოფელ საღამო	ფორმატი	A-3	ხელშეკრულება №92; 11.08.2020 წ.		
		ფურცელი	5	ს/კ	236689641	
		ფურცლები	23	თარიღი	22.08.2020 წ.	



ნინოწმინდის მუნიციპალიტეტის სოფელ საღამოს საჯარო სკოლის რეაბილიტაცია 2020წ.
საპირფარეშოს გეგმა M 1:50

საპროექტო

- 1 - ბიჭებისთვის საპირფარეშო
- 2 - გოგონებისთვის საპირფარეშო
- 3 - მასწავლებლისთვის საპირფარეშო
- 4 - დერეფანი

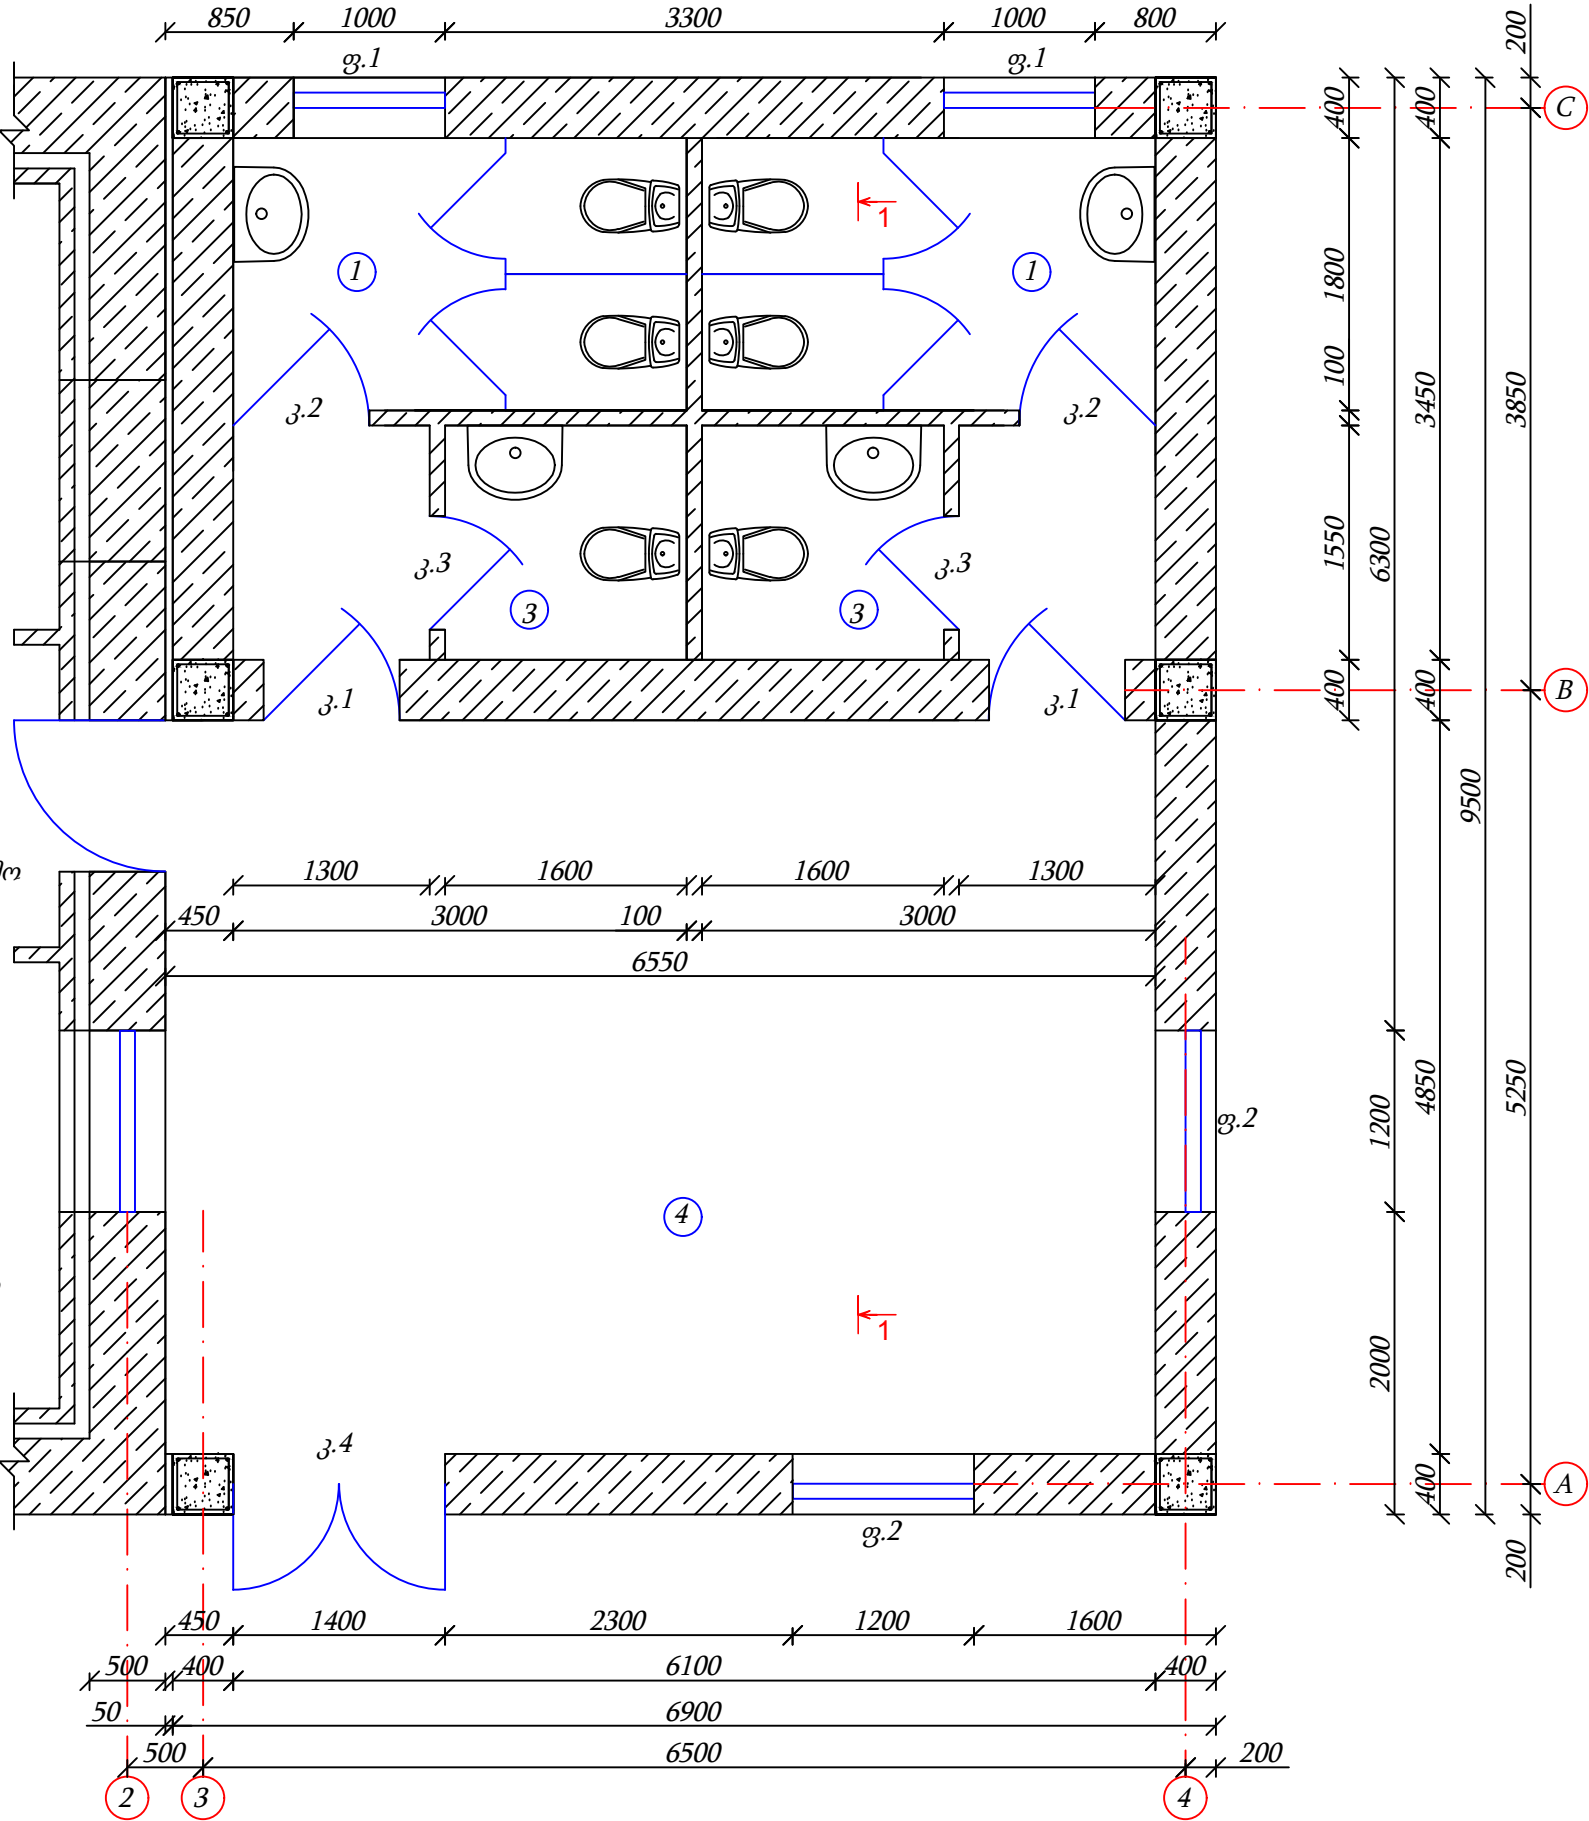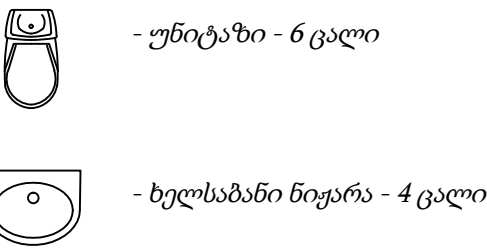


დამკვეთი	"ნინოწმინდის მუნიციპალიტეტის მერია"	ნახაზის დასახელება	საპირფარეშოს გეგმა	შპს "ირემი"		
ობიექტის დასახელება	ნინოწმინდის მუნიციპალიტეტის სოფელ საღამოს საჯარო სკოლის რეაბილიტაცია 2020წ.	მასშტაბი	M 1:50	შეასრულა		ვ.ნორსოიან
		ფორმატი	A-3		ხელშეკრულება №92;	11.08.2020 წ.
ობიექტის მისამართი	ნინოწმინდის მუნიციპალიტეტი, სოფელ საღამო	ფურცელი	6	ს/კ	236689641	
		ფურცლები	23	თარიღი	22.08.2020 წ.	



საპროექტო

ნინოწმინდის მუნიციპალიტეტის სოფელ საღამოს საჯარო სკოლის რეაბილიტაცია 2020წ.
კანალიზაციის სქემა M 1:50

დაერთვის წერტილი
კანალიზაციის მილი
d=100 მმ; L=12,00 მ
კანალიზაციის მილი
d=50 მმ; L=22,00 მ
ნიკელის ტრაპი - 7 ცალი

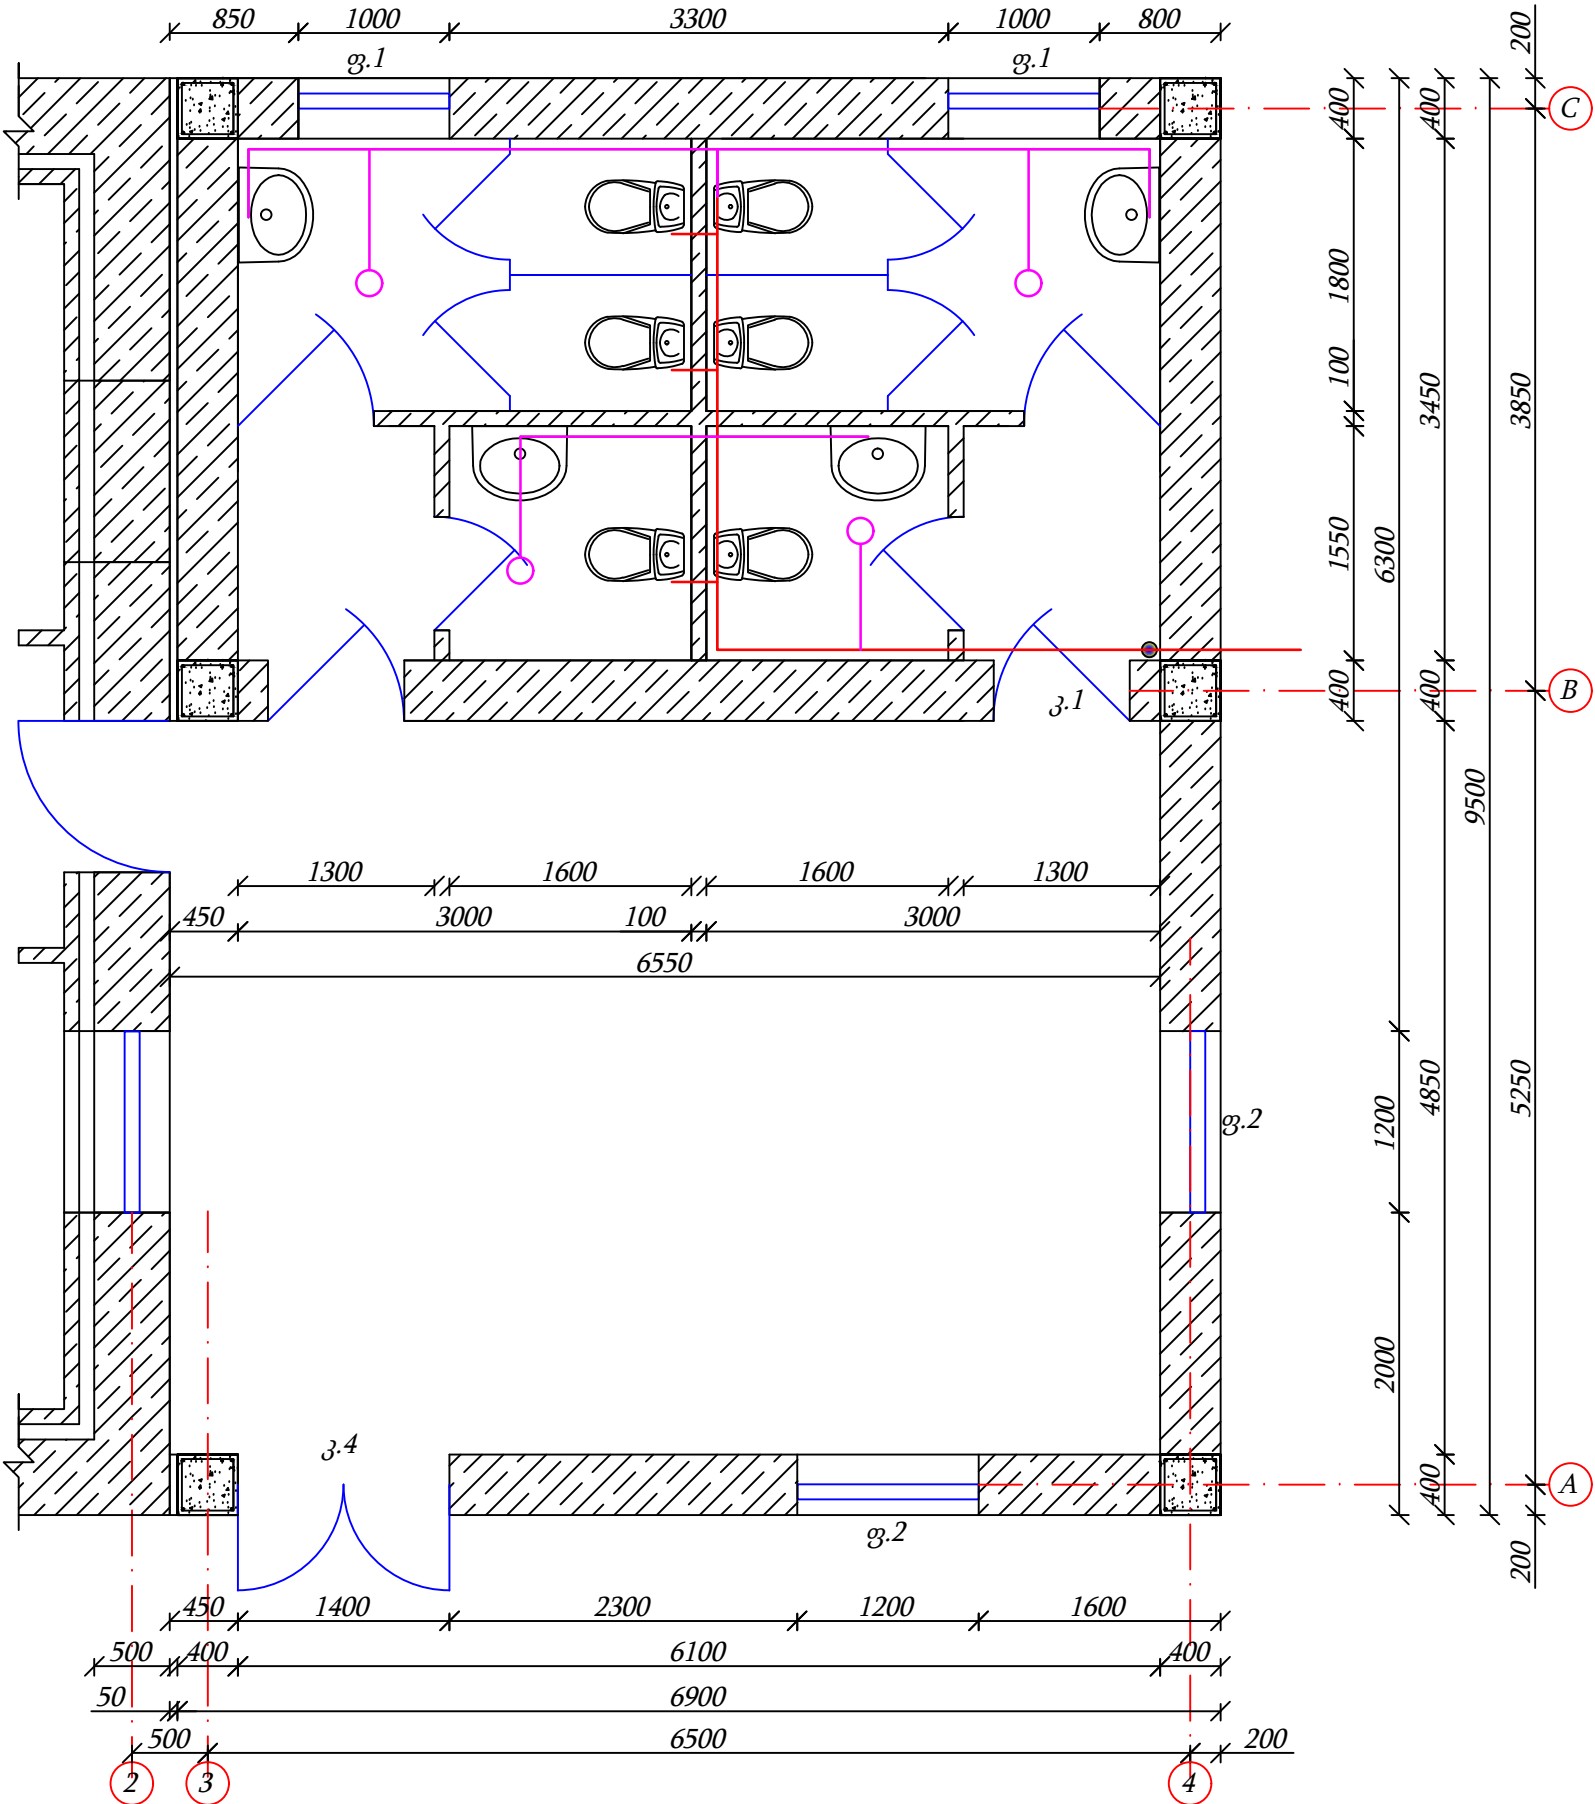


დამკვეთი	"ნინოწმინდის მუნიციპალიტეტის მერია"	ნახაზის დასახელება	კანალიზაციის სქემა	შპს "ირემა"		
ობიექტის დასახელება	ნინოწმინდის მუნიციპალიტეტის სოფელ საღამოს საჯარო სკოლის რეაბილიტაცია 2020წ.	მასშტაბი	M 1:50	შეასრულა	ვ.ნორსოიან	
		ფორმატი	A-3		ხელშეკრულება №92; 11.08.2020 წ.	
ობიექტის მისამართი	ნინოწმინდის მუნიციპალიტეტი, სოფელ საღამო	ფურცელი	7	ს/კ	236689641	
		ფურცლები	23	თარიღი	22.08.2020 წ.	



საპროექტო

ნინოწმინდის მუნიციპალიტეტის სოფელ საღამოს საჯარო სკოლის რეაბილიტაცია 2020წ.
კანალიზაციის ავსონომეტრიული სქემა M 1:35

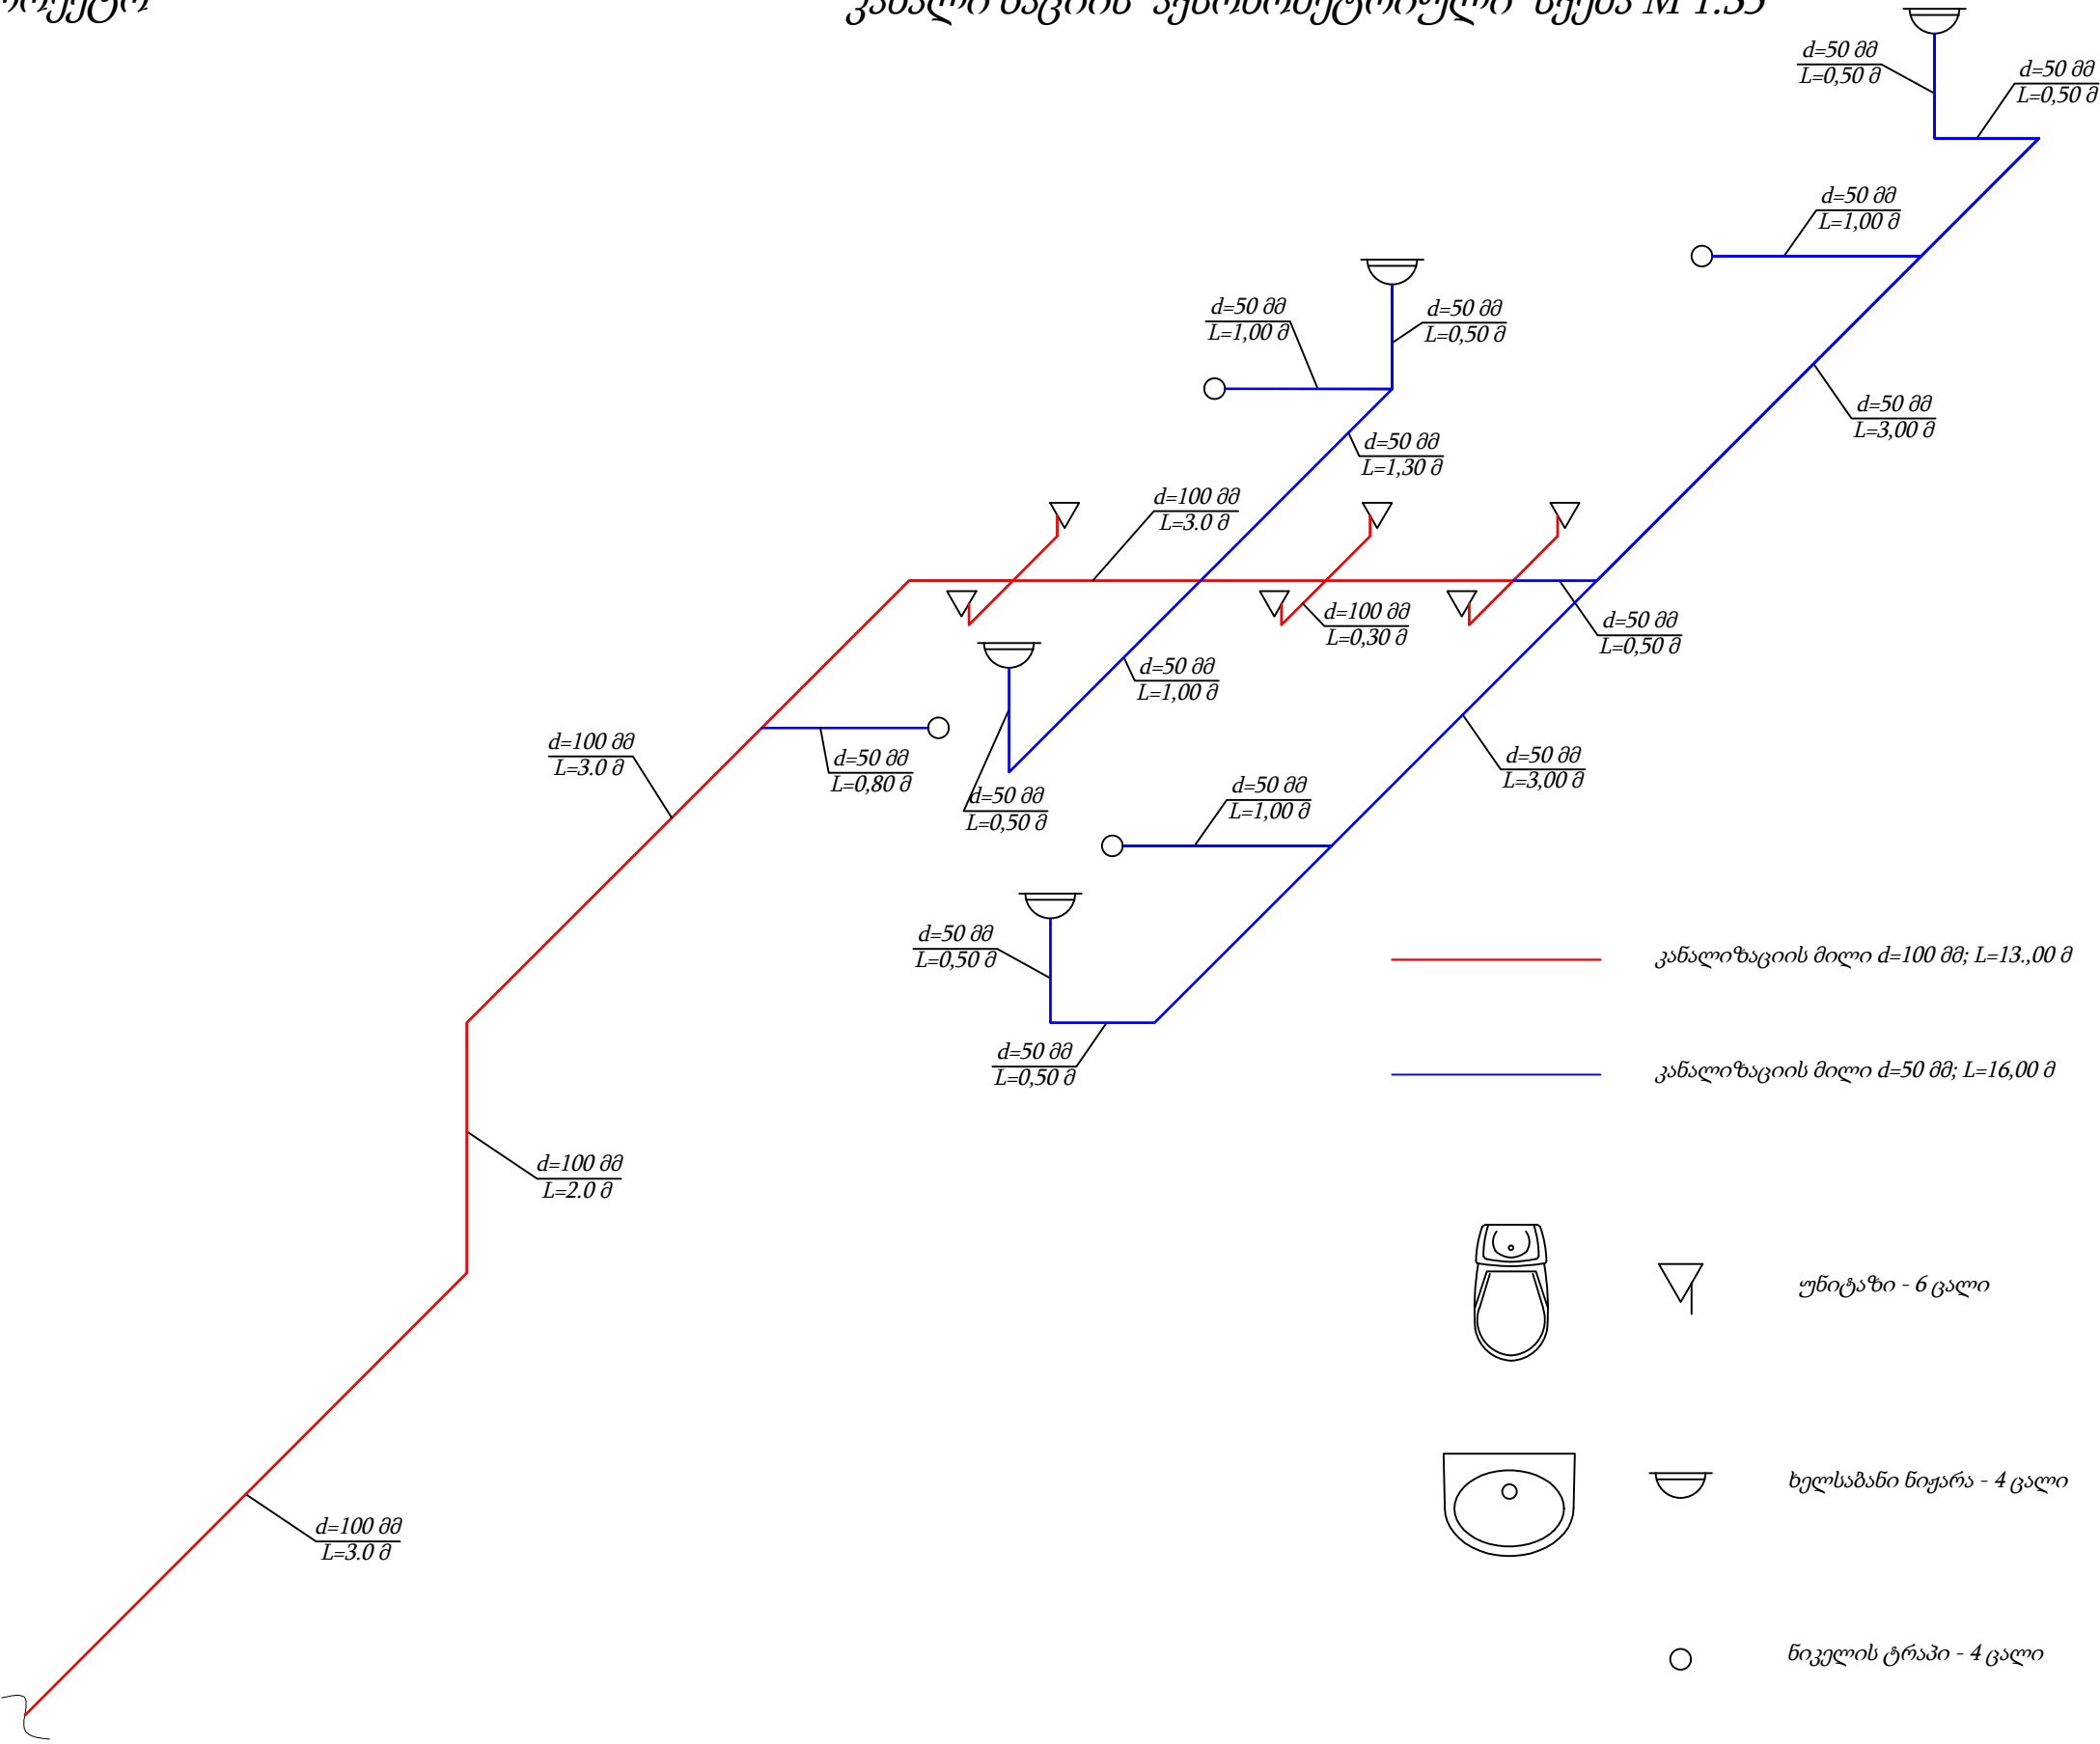


დამკვეთი	"ნინოწმინდის მუნიციპალიტეტის მერია"	ნახაზის დასახელება	ავსონომეტრიული სქემა	შპს "ირემა"		
ობიექტის დასახელება	ნინოწმინდის მუნიციპალიტეტის სოფელ საღამოს საჯარო სკოლის რეაბილიტაცია 2020წ.	მასშტაბი	M 1:35	შეასრულა	ვ.ნორსოიან	
ობიექტის მისამართი	ნინოწმინდის მუნიციპალიტეტი, სოფელ საღამო	ფორმატი	A-3		ხელშეკრულება №92; 11.08.2020 წ.	
		ფურცელი	8	ს/კ	236689641	
		ფურცლები	23	თარიღი	22.08.2020 წ.	



საპროექტო

ნინოწმინდის მუნიციპალიტეტის სოფელ საღამოს საჯარო სკოლის რეაბილიტაცია 2020წ.

წყალსადენის გეგმა M 1:50

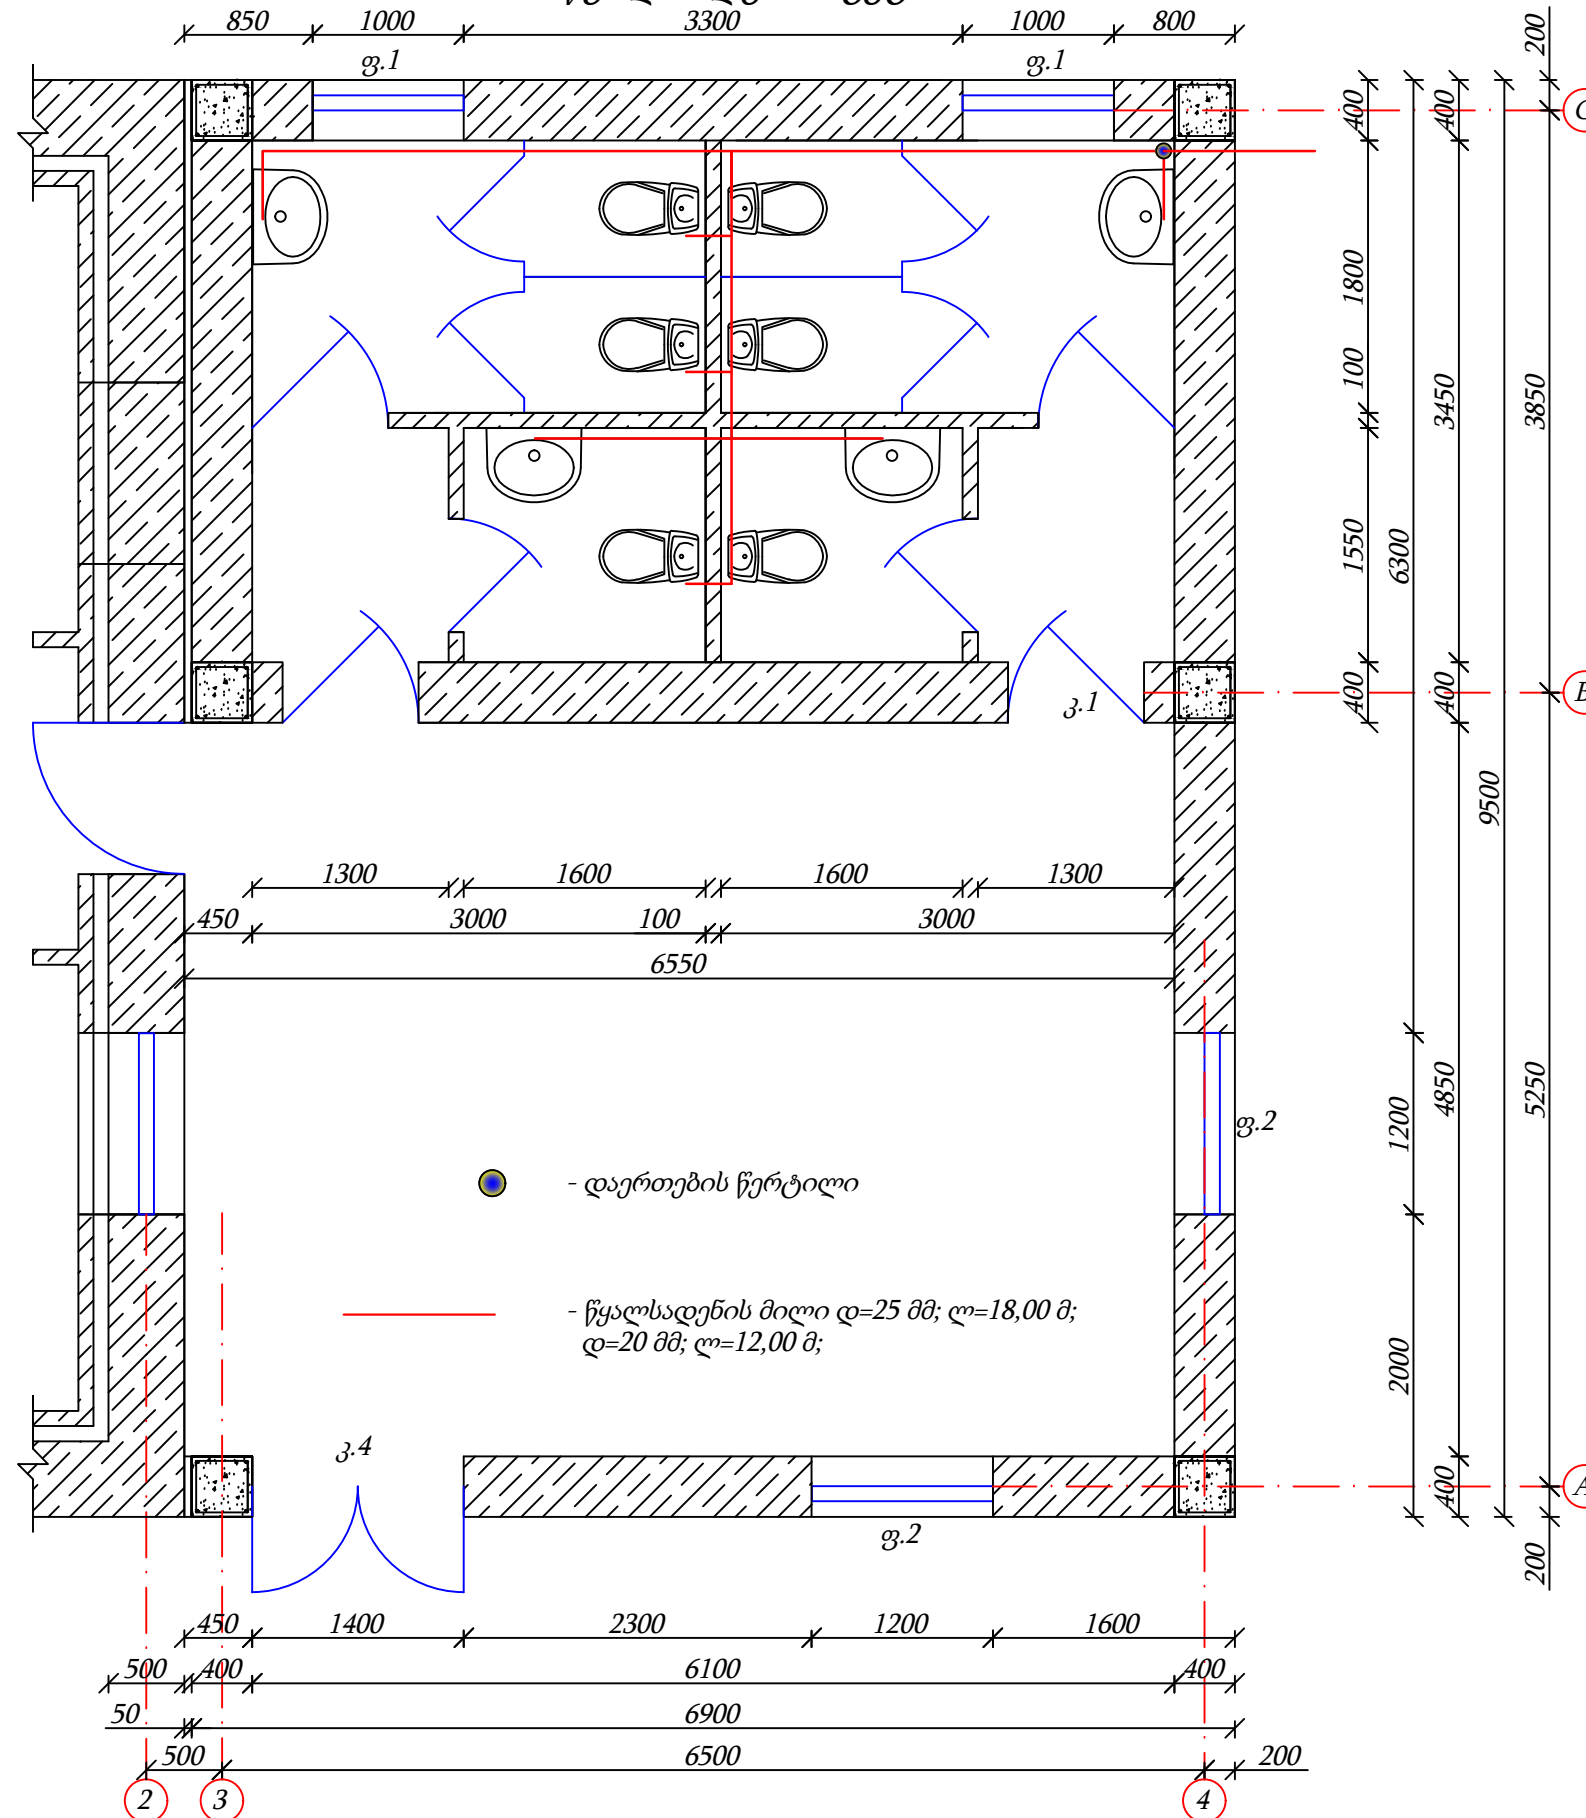


დამკვეთი	"ნინოწმინდის მუნიციპალიტეტის მერია"	ნახაზის დასახელება	წყალსადენის გეგმა	შპს "ირემი"		
ობიექტის დასახელება	ნინოწმინდის მუნიციპალიტეტის სოფელ საღამოს საჯარო სკოლის რეაბილიტაცია 2020წ.	მასშტაბი	M 1:50	შეასრულა		ვ.ნოროსიანი
		ფორმატი	A-3		ხელშ: №92;	11.08.2020 წ.
ობიექტის მისამართი	ნინოწმინდის მუნიციპალიტეტი, სოფელ საღამო	ფურცელი	9	ს/კ	236689641	
		ფურცლები	23	თარიღი	22.08.2020 წ.	



საპროექტო

ნინოწმინდის მუნიციპალიტეტის სოფელ საღამოს საჯარო სკოლის რეაბილიტაცია 2020წ.
წყალსადენის აქსონომეტრიული სქემა M 1:35

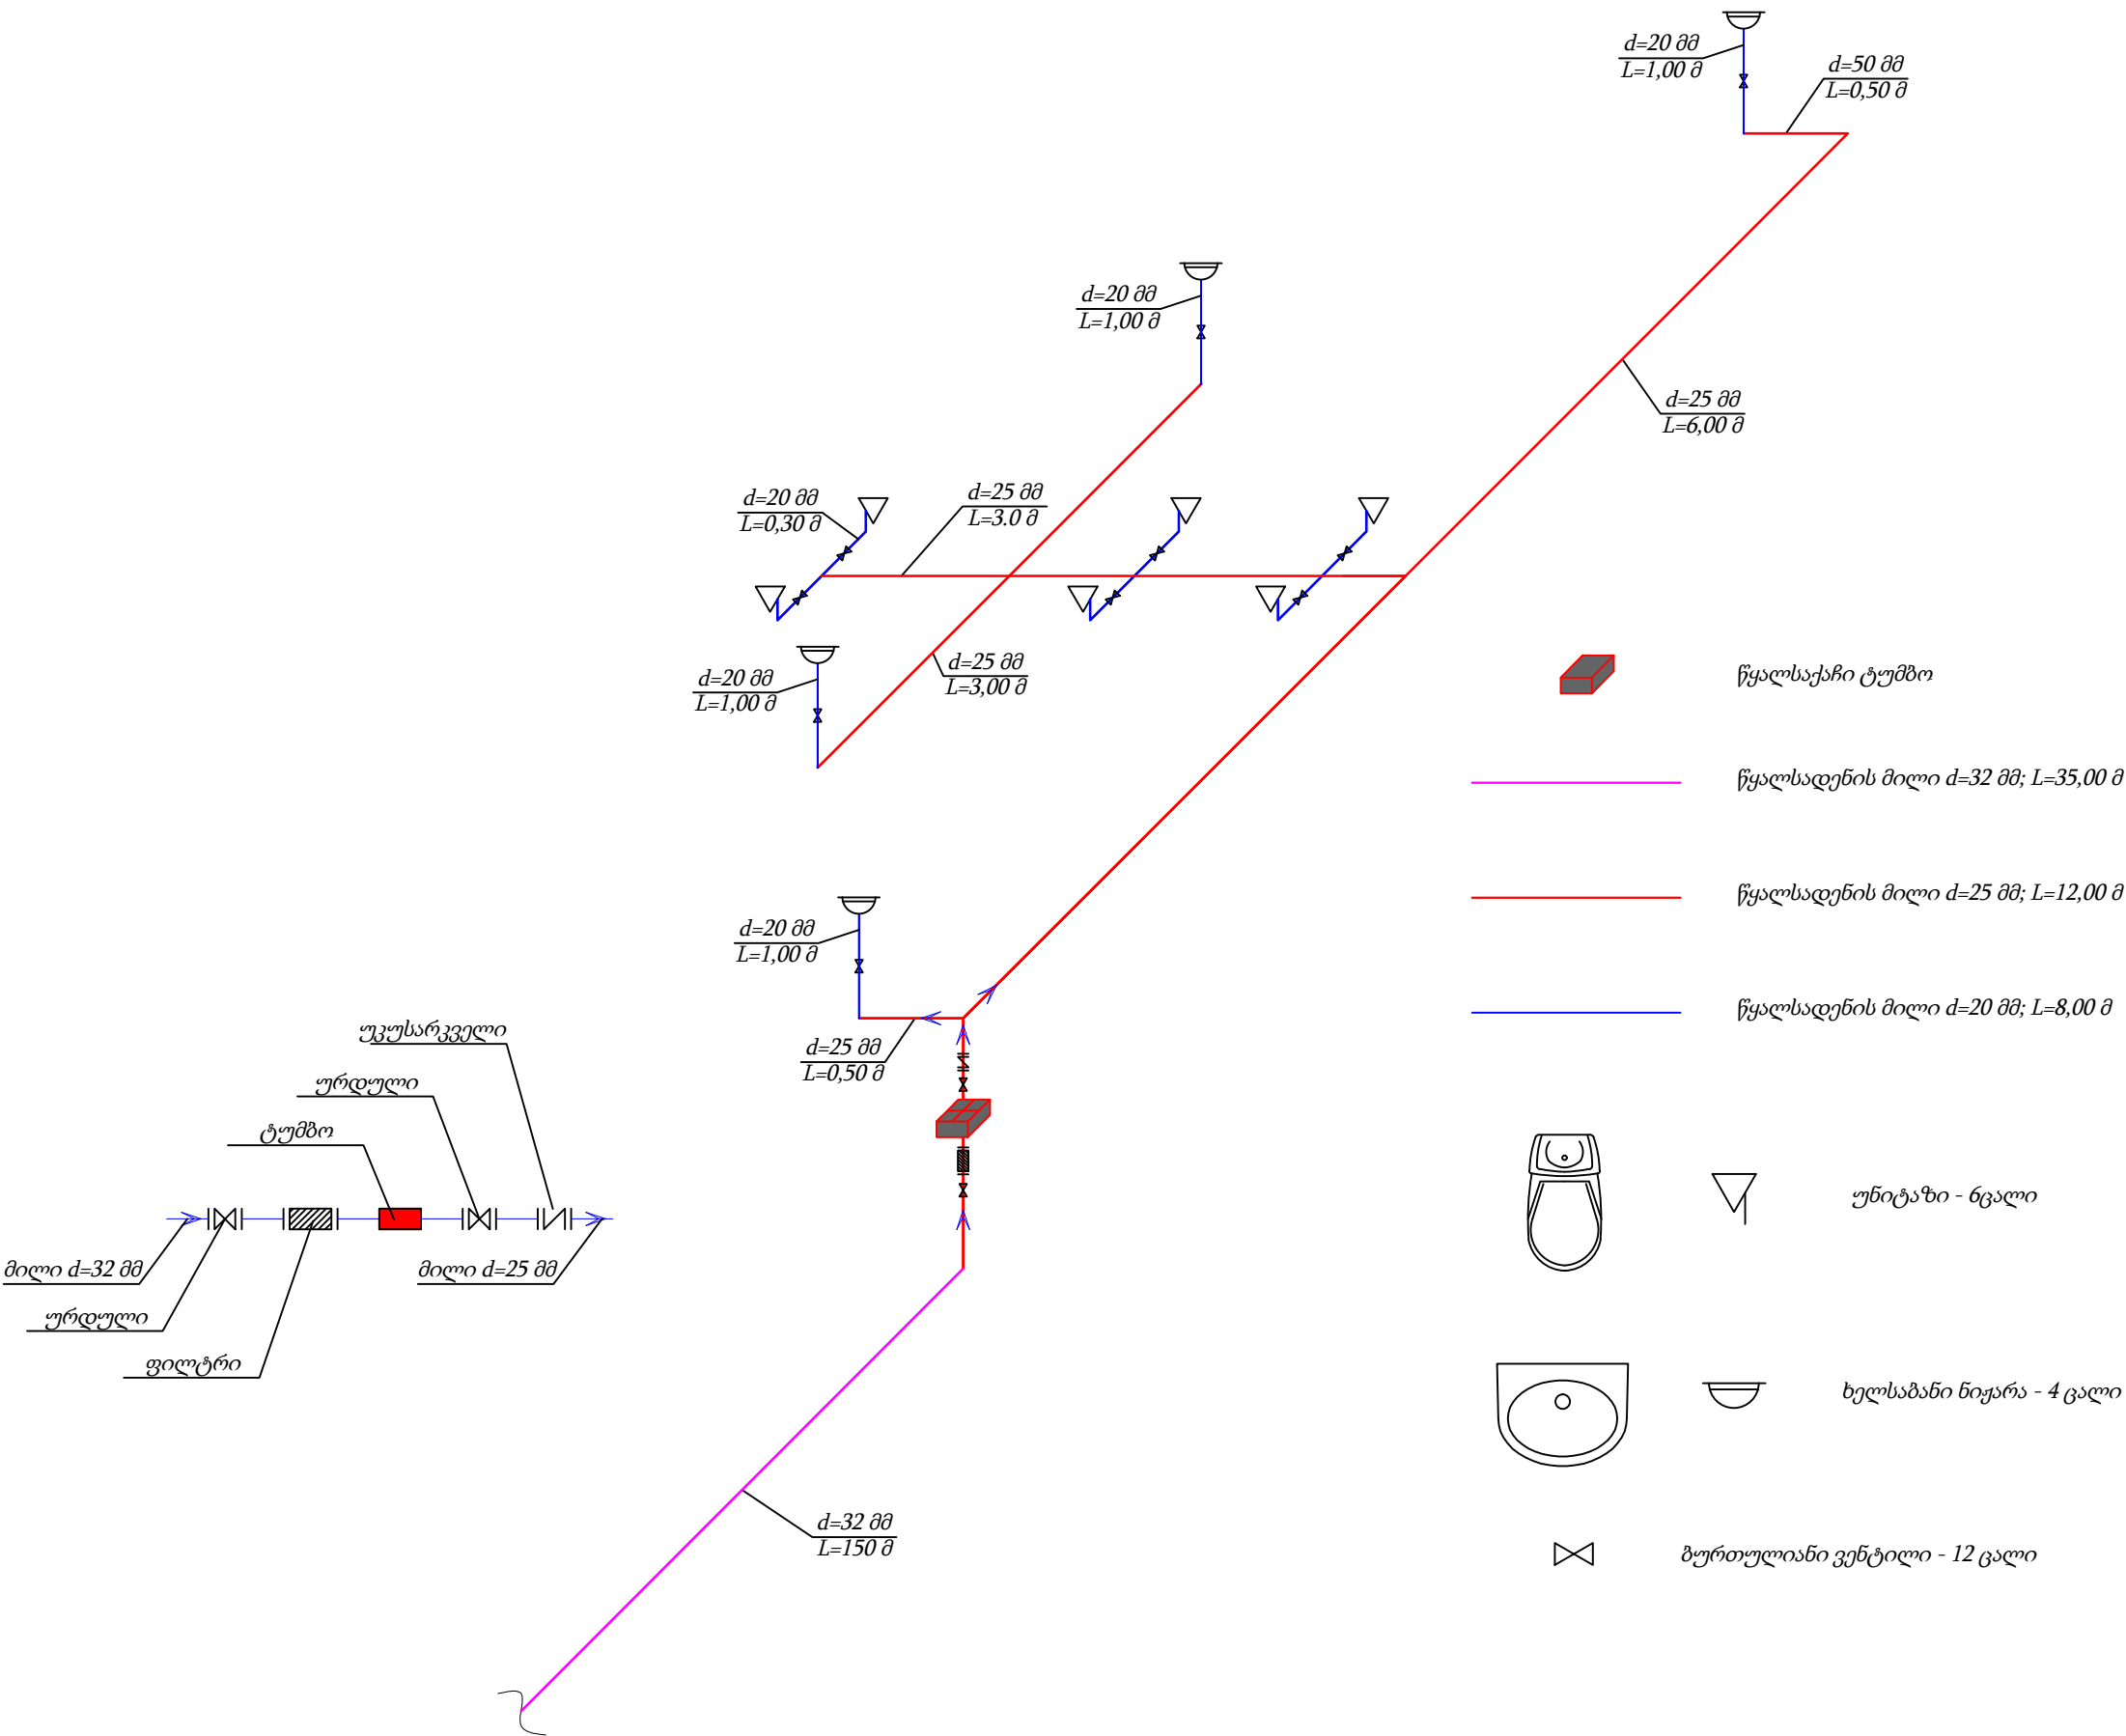


დამკვეთი	"ნინოწმინდის მუნიციპალიტეტის მერია"	ნახაზის დასახელება	აქსონომეტრიული სქემა	შპს "ირემი"		
ობიექტის დასახელება	ნინოწმინდის მუნიციპალიტეტის სოფელ საღამოს საჯარო სკოლის რეაბილიტაცია 2020წ.	მასშტაბი	M 1:35	შეასრულა	ვ.ნორსოიან	
		ფორმატი	A-3		ხელშეკრულება №92;	11.08.2020 წ.
ობიექტის მისამართი	ნინოწმინდის მუნიციპალიტეტი, სოფელ საღამო	ფურცელი	10	ს/კ	236689641	
		ფურცლები	23	თარიღი	22.08.2020 წ.	



ნინოწმინდის მუნიციპალიტეტის სოფელ საღამოს საჯარო სკოლის რეაბილიტაცია 2020წ.
ვინტილაციის სქემა M 1:50

საპროექტო

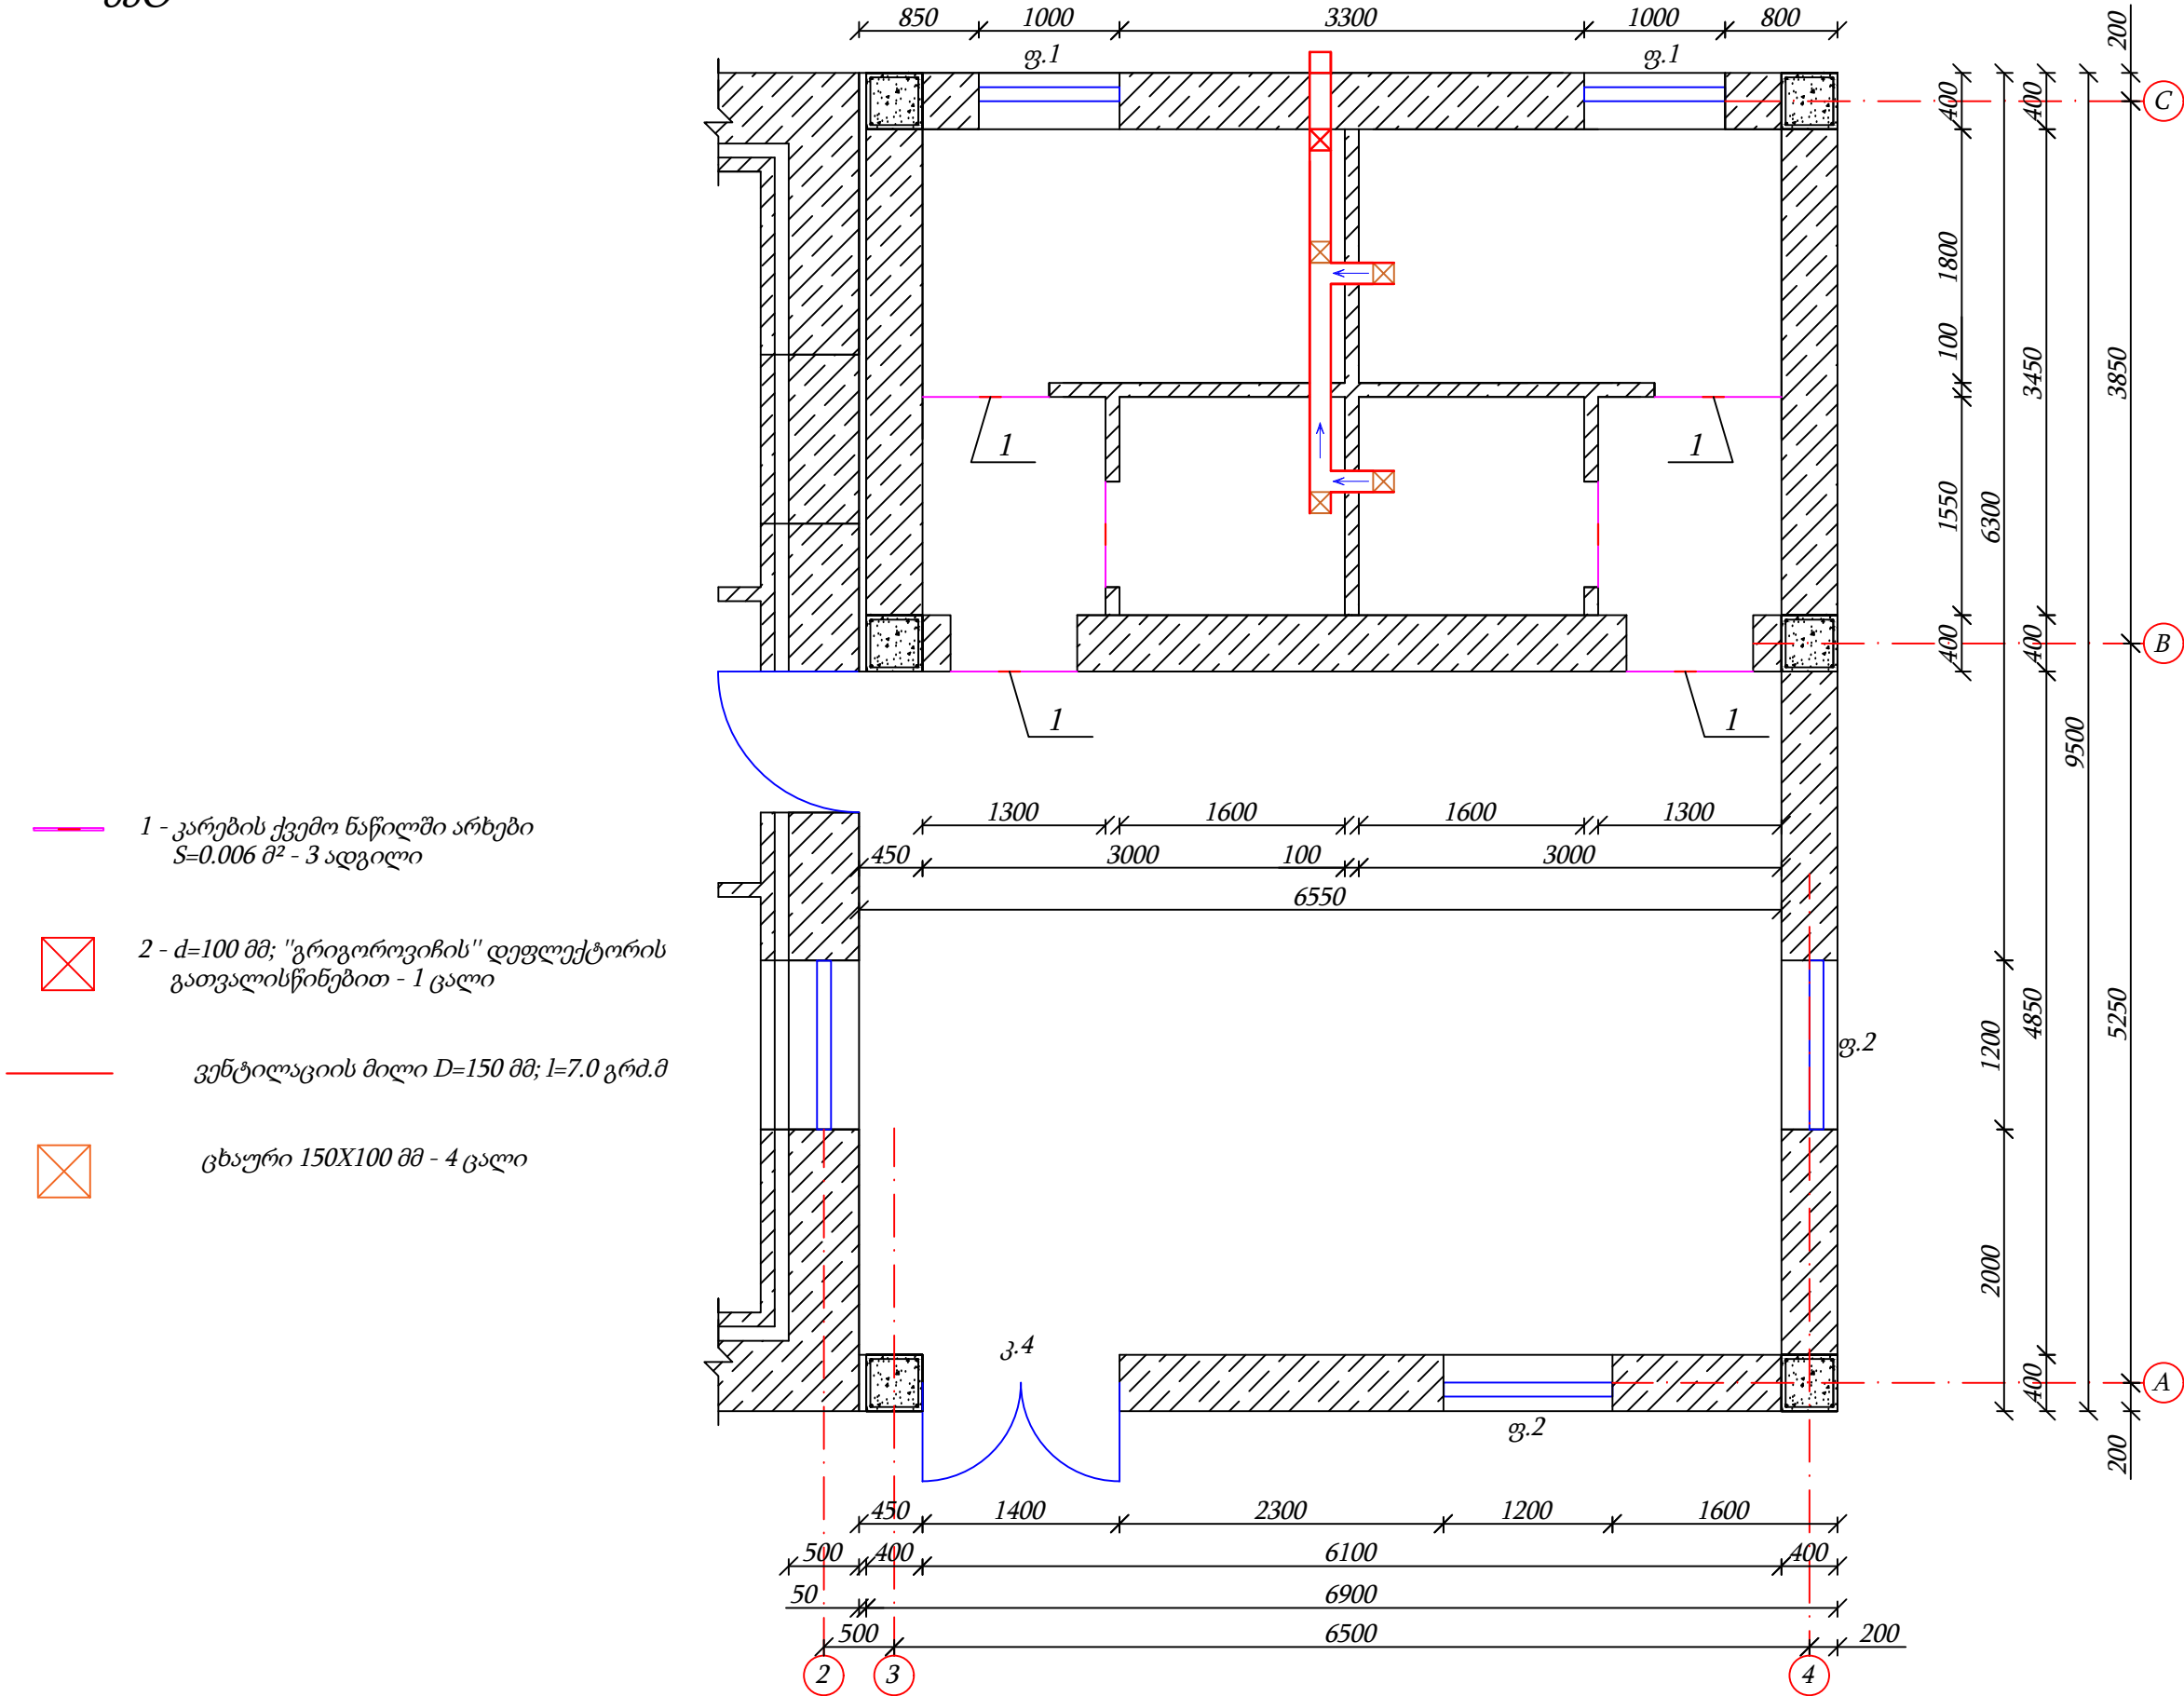


დამკვეთი	"ნინოწმინდის მუნიციპალიტეტის მერია"	ნახაზის დასახელება	ვინტილაციის სქემა	შპს "ირემი"		
ობიექტის დასახელება	ნინოწმინდის მუნიციპალიტეტის სოფელ საღამოს საჯარო სკოლის რეაბილიტაცია 2020წ.	მასშტაბი	M 1:50	შეასრულა	ვ.ნორსოიან	
ობიექტის მისამართი	ნინოწმინდის მუნიციპალიტეტი, სოფელ საღამო	ფორმატი	A-3		ხელშეკრულება №92; 11.08.2020 წ.	
		ფურცელი	11	ს/კ	236689641	
		ფურცლები	23	თარიღი	22.08.2020 წ.	



ნინოწმინდის მუნიციპალიტეტის სოფელ საღამოს საჯარო სკოლის რეაბილიტაცია 2020წ.
ელექტრომორაგების სქემა M 1:50

საპროექტო

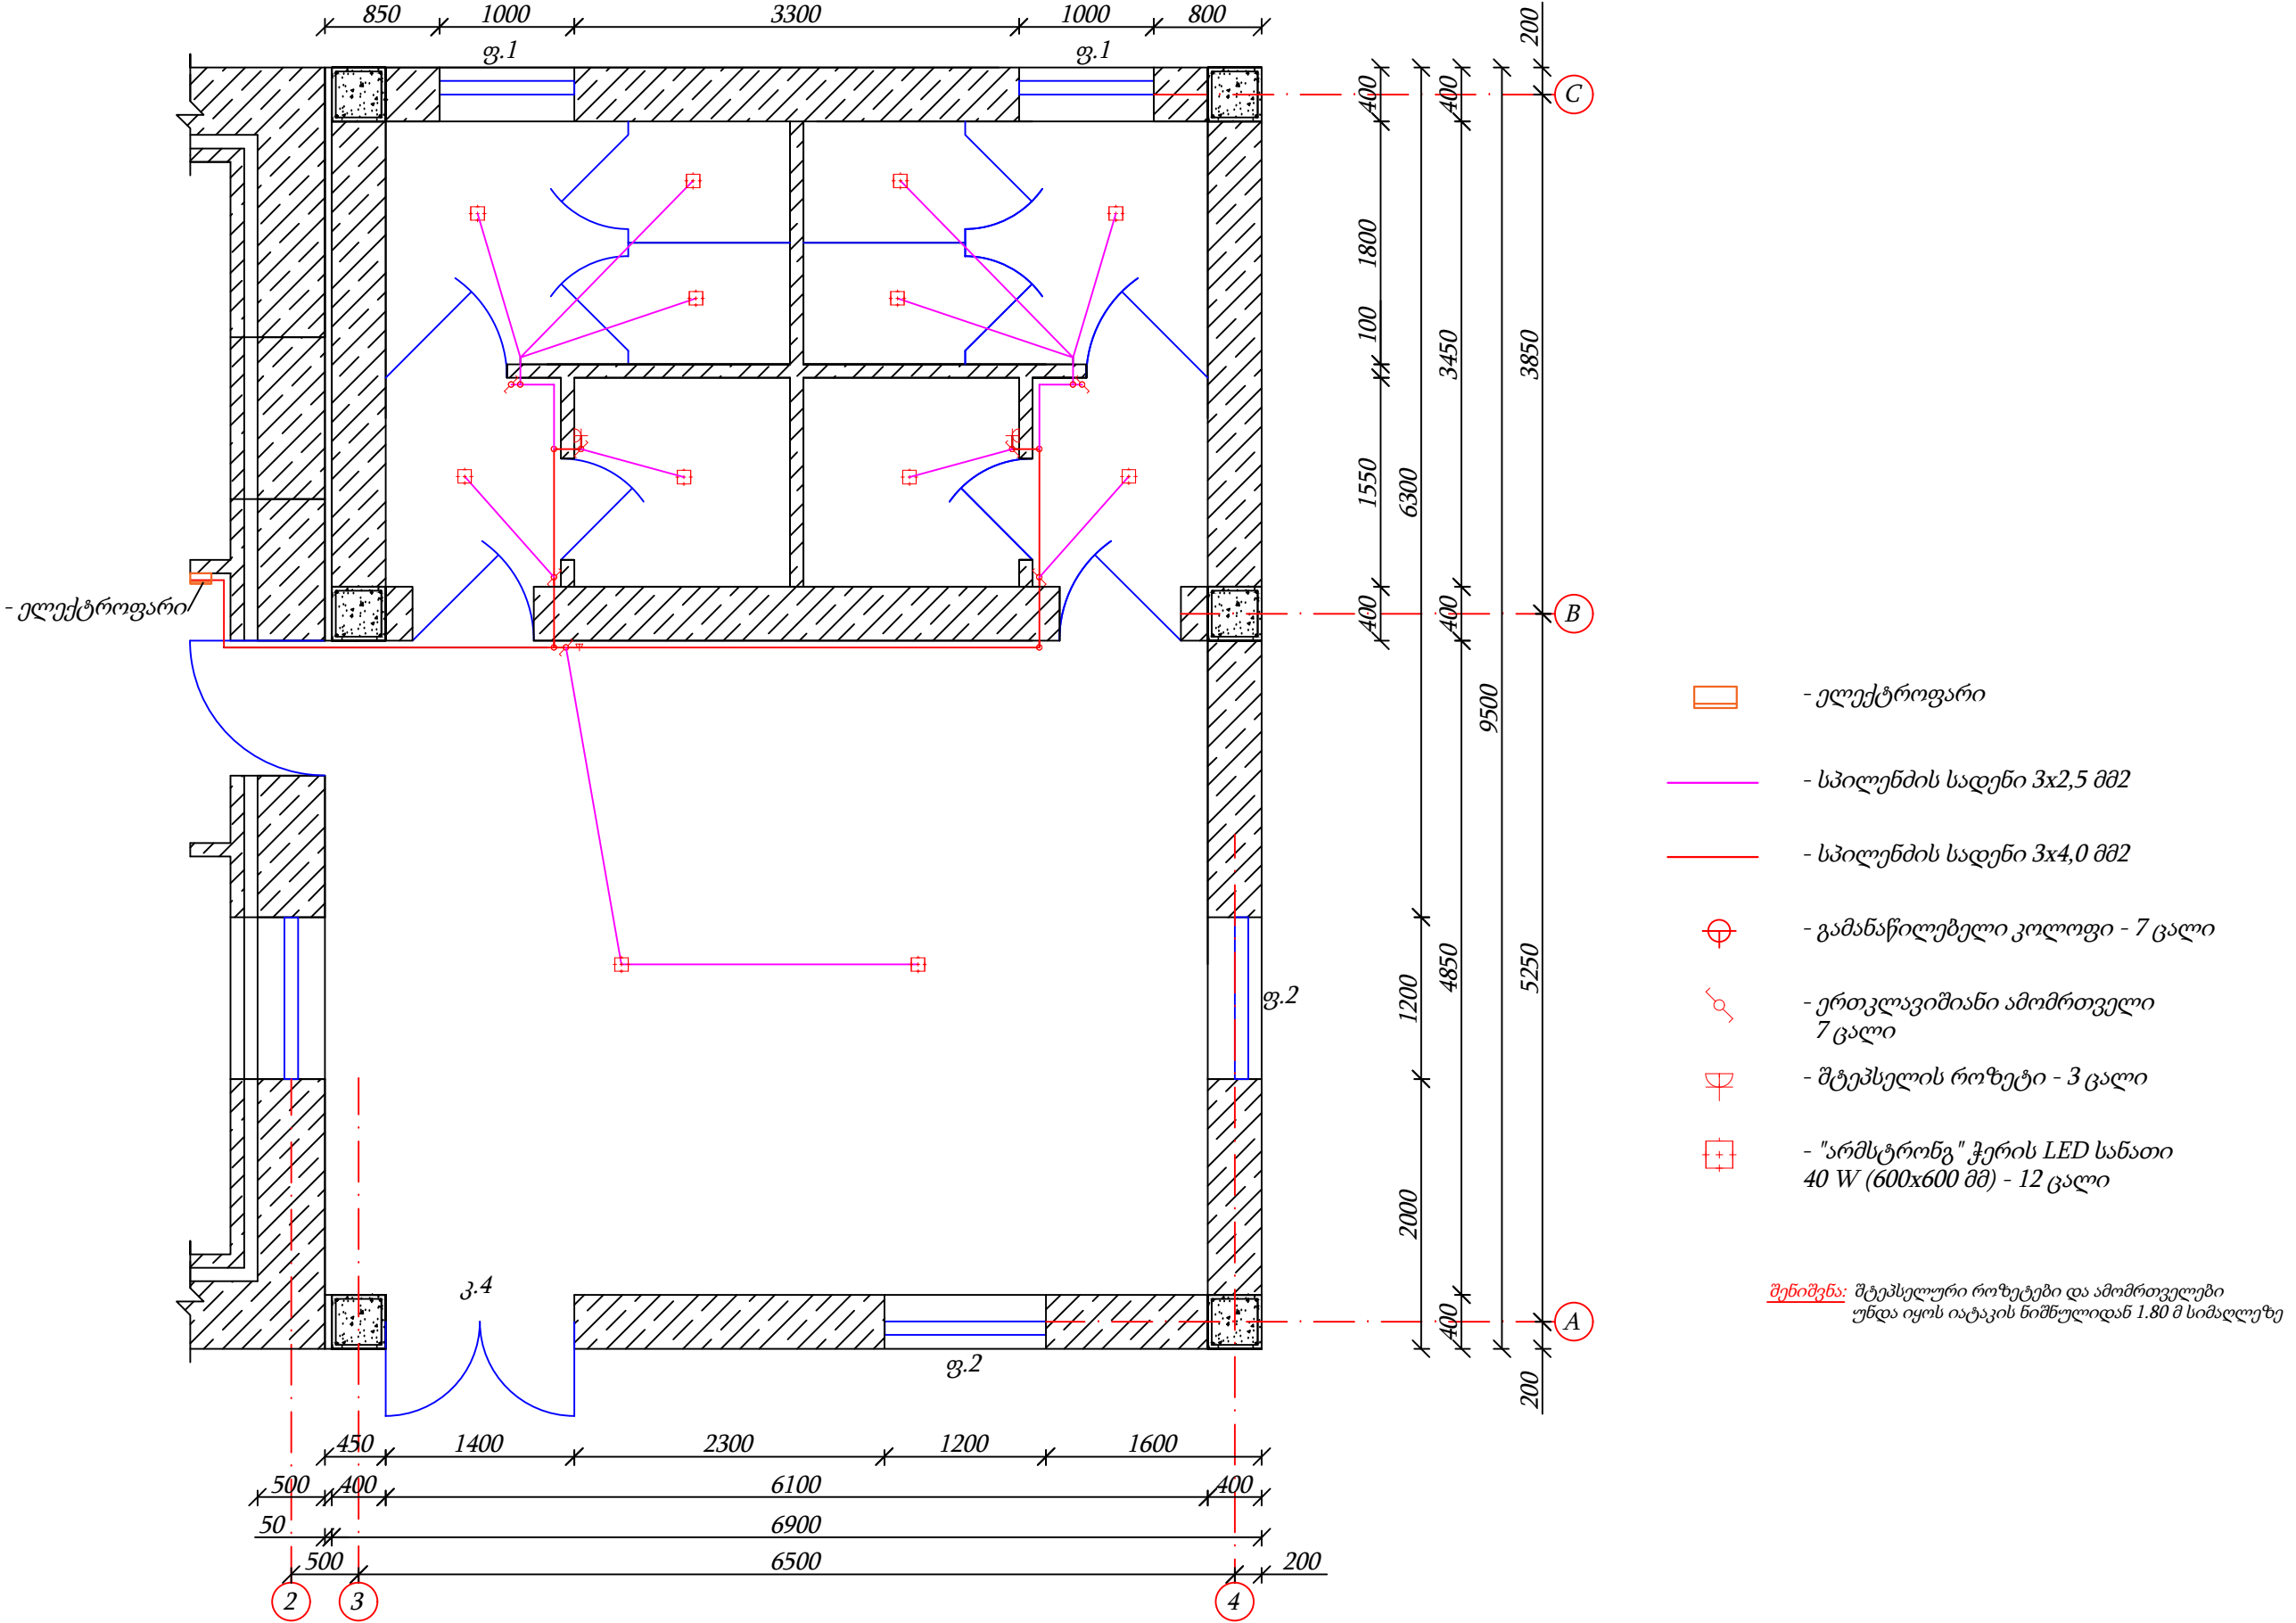


დამკვეთი	"ნინოწმინდის მუნიციპალიტეტის მერია"	ნახაზის დასახელება	ელექტრომორაგების სქემა	შპს "ირემი"		
ობიექტის დასახელება	ნინოწმინდის მუნიციპალიტეტის სოფელ საღამოს საჯარო სკოლის რეაბილიტაცია 2020წ.	მასშტაბი	M 1:50	შეასრულა		ვ.ნორსოიან
		ფორმატი	A-3		ხელშეკრულება №92;	11.08.2020 წ.
ობიექტის მისამართი	ნინოწმინდის მუნიციპალიტეტი, სოფელ საღამო	ფურცელი	12	ს/კ	236689641	
		ფურცლები	23	თარიღი	22.08.2020 წ.	



საპროექტო

ფასადი 4 - 1 M 1:75

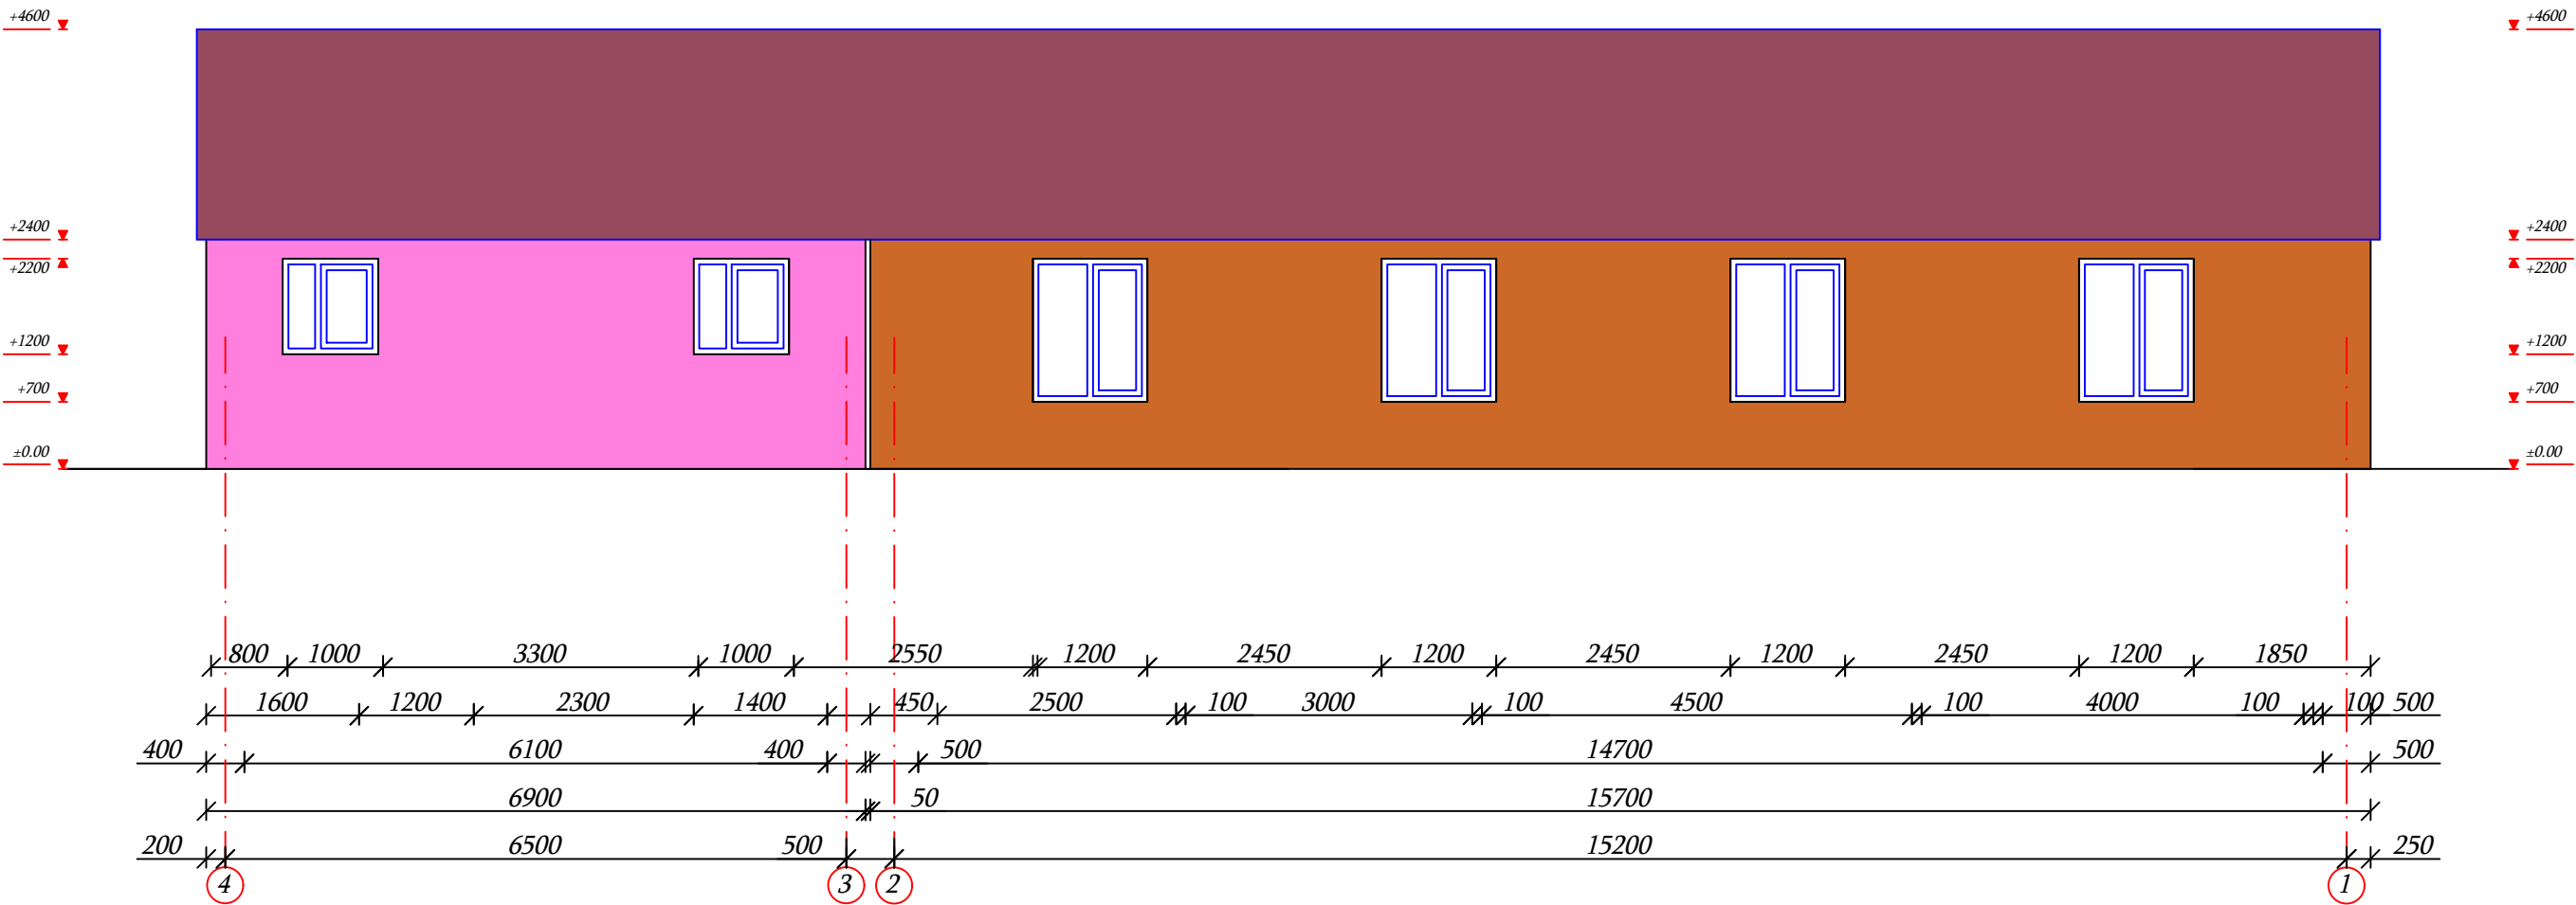


დამკვეთი	"ნინოწმინდის მუნიციპალიტეტის მერია"	ნახაზის დასახელება	ფასადი 4 - 1	შპს "ირემი"		
ობიექტის დასახელება	ნინოწმინდის მუნიციპალიტეტის სოფელ საღამოს საჯარო სკოლის რეაბილიტაცია 2020წ.	მასშტაბი	M 1:75	შეასრულა	ვ.ნორსოიან	
ობიექტის მისამართი	ნინოწმინდის მუნიციპალიტეტი, სოფელ საღამო	ფორმატი	A-3		ხელშეკრულება №92; 11.08.2020 წ.	
		ფურცელი	13	ს/კ	236689641	
		ფურცლები	23	თარიღი	22.08.2020 წ.	



საპროექტო

ფასადი 1 - 4 M 1:75

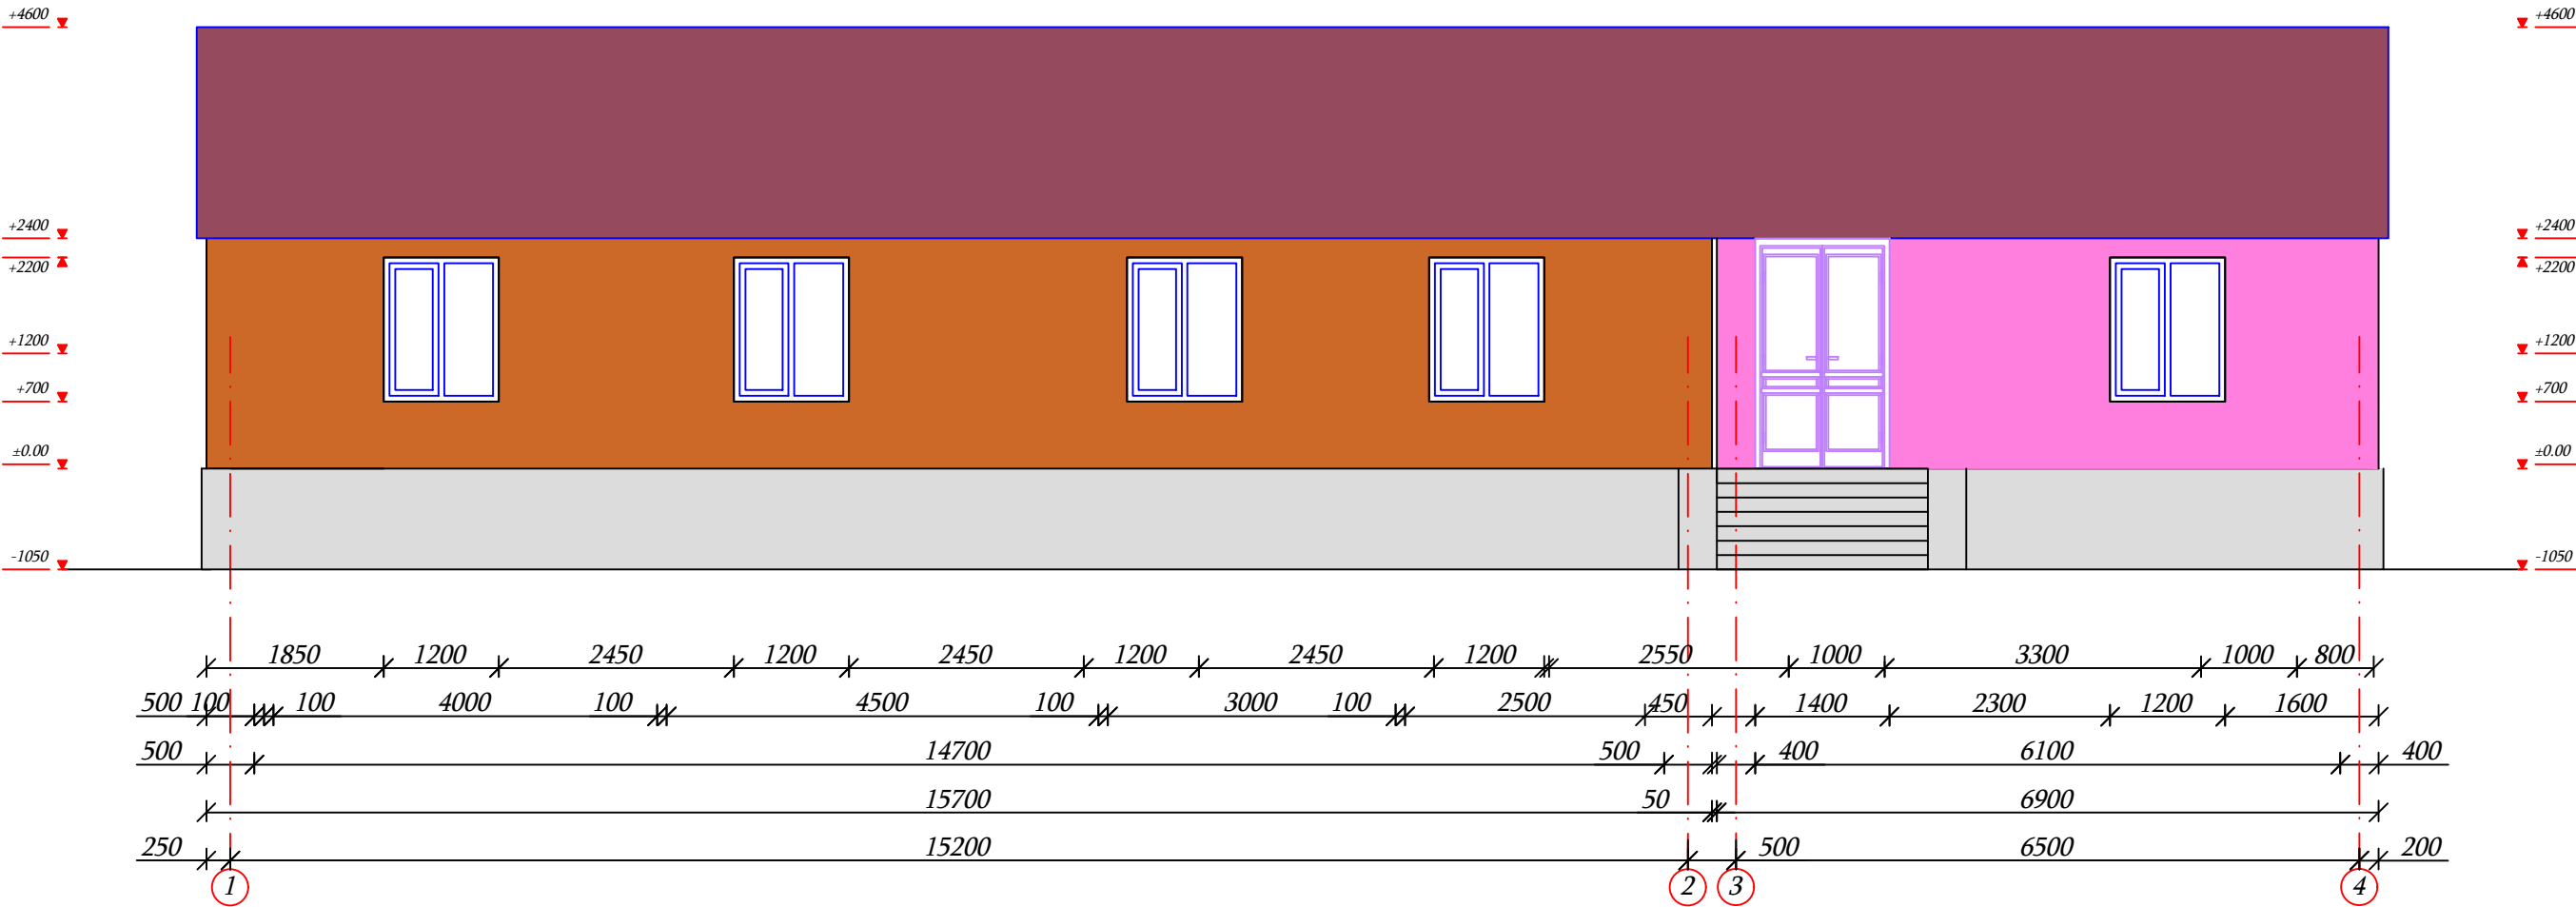


დამკვეთი	"ნინოწმინდის მუნიციპალიტეტის მერია"	ნახაზის დასახელება	ფასადი 1 - 4	შპს "ირემი"		
ობიექტის დასახელება	ნინოწმინდის მუნიციპალიტეტის სოფელ საღამოს საჯარო სკოლის რეაბილიტაცია 2020წ.	მასშტაბი	M 1:75	შეასრულა	ვ.ნორსოიან	
ობიექტის მისამართი	ნინოწმინდის მუნიციპალიტეტი, სოფელ საღამო	ფორმატი	A-3		ხელშეკრულება №92; 11.08.2020 წ.	
		ფურცელი	14	ს/ვ	236689641	
		ფურცლები	23	თარიღი	22.08.2020 წ.	



საპროექტო

ჭრილი 1 - 1;
M 1:50

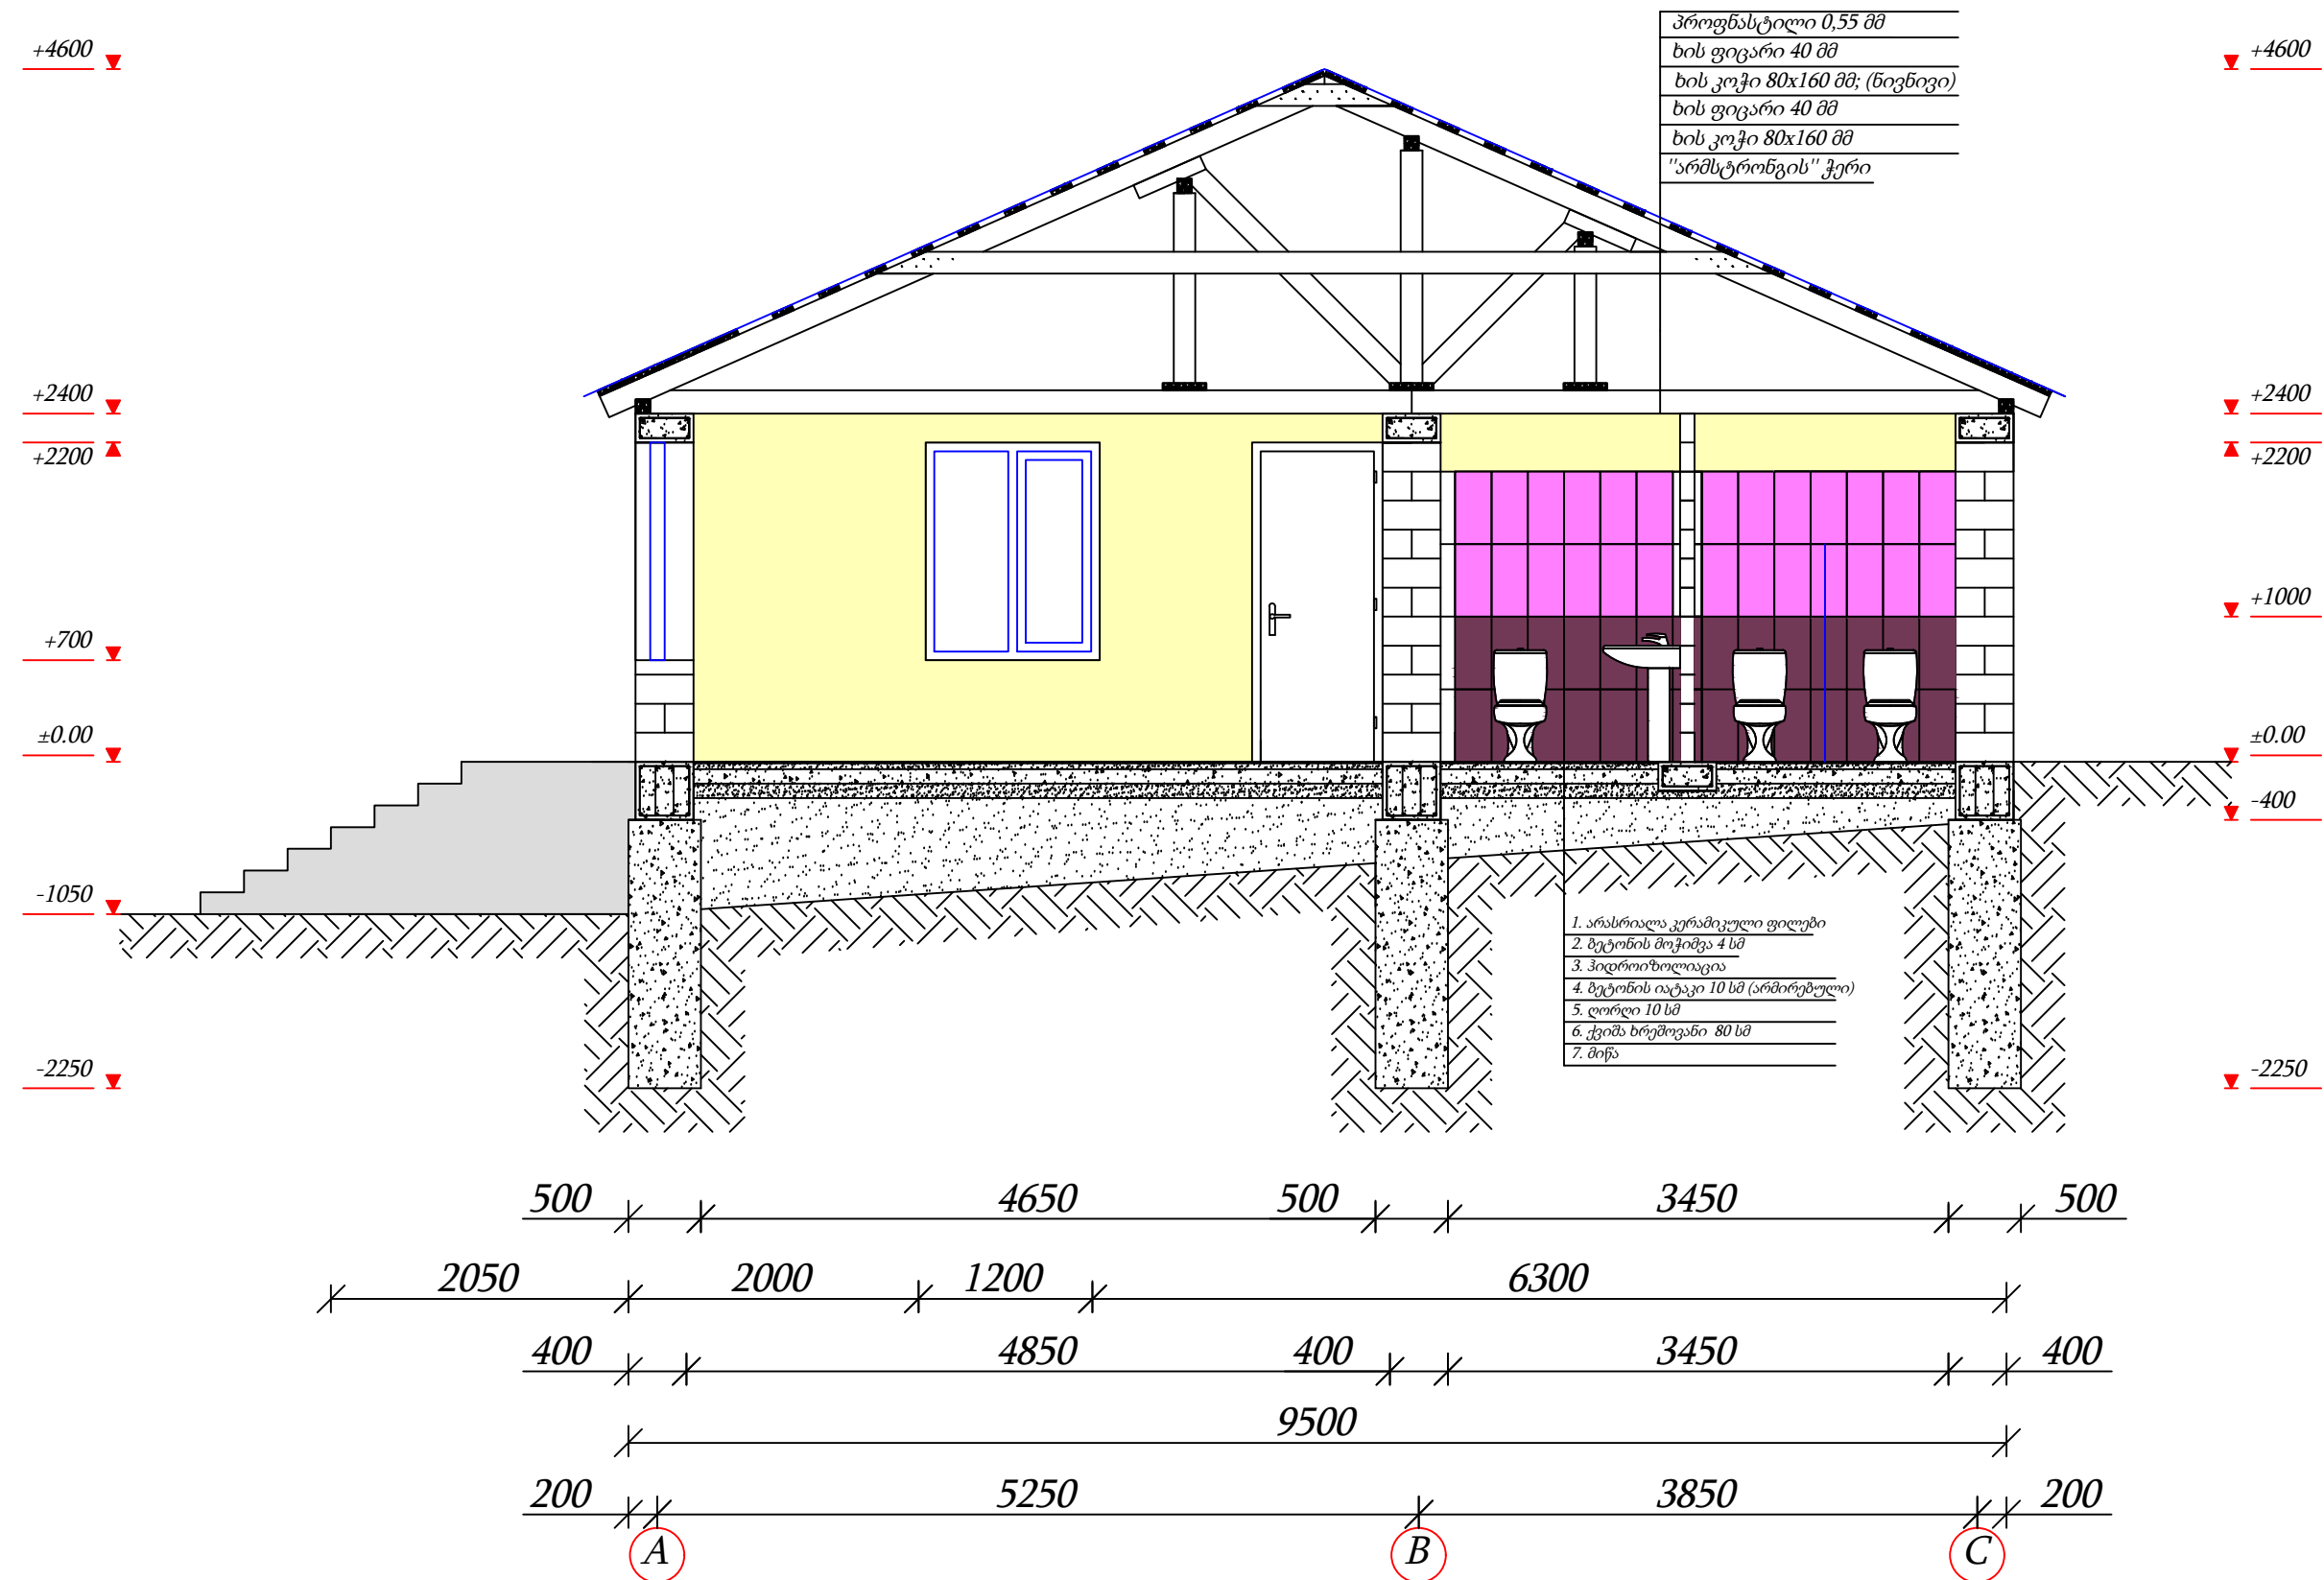


დამკვეთი	"ნინოწმინდის მუნიციპალიტეტის მერია"	ნახაზის დასახელება	ჭრილი 1 - 1;	შპს "ირემი"		
ობიექტის დასახელება	ნინოწმინდის მუნიციპალიტეტის სოფელ საღამოს საჯარო სკოლის რეაბილიტაცია 2020წ.	მასშტაბი	M 1:50	შეასრულა	ვ.ნორსოიან	
ობიექტის მისამართი	ნინოწმინდის მუნიციპალიტეტი, სოფელ საღამო	ფორმატი	A-3		ხელმ; №92; 11.08.2020 წ.	
		ფურცელი	16	ს/კ	236689641	
		ფურცლები	23	თარიღი	22.08.2020 წ.	



საპროექტო

მუშის შედეგი

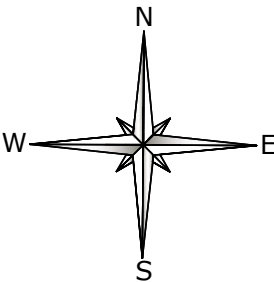

ინფორმაცია

საკადასტრო ინფორმაცია

1.

ობიექტი: ნაკვეთი: **65.06.33.056**
მისამართი: რაიონი ნინოწმინდა ,
სოფელი საღამო
საკ. კოდი: **65.06.33.056**
საკუთრების ტიპი: საკუთრება
ნაკვეთის ტიპი: არასასოფლო სამეურნეო
ფართობი: **736 კვ.მ.**
მესაკუთრეები: სახელმწიფო

ამონაწერი საჯარო რეესტრიდან: **882014297215**
ამონაწერი საჯარო რეესტრიდან: **882012198892**
ამონაწერი საჯარო რეესტრიდან: **882011184112**
საკადასტრო გეგმა: **882011184112**

საძიებო სიტყვა..ნინოწმინდის მუნიციპალიტეტის სოფელ საღამოს საჯარო სკოლის რეაბილიტაცია 2020წ.

მიწის ნაკვეთი M 1:100




დამკვეთი	"ნინოწმინდის მუნიციპალიტეტის მერია"	ნახაზის დასახელება	მიწის ნაკვეთი	შპს "ირემი"	
ობიექტის დასახელება	ნინოწმინდის მუნიციპალიტეტის სოფელ საღამოს საჯარო სკოლის რეაბილიტაცია 2020წ.	მასშტაბი	M 1:100	შეასრულა	ვ.ნორსოიან
ობიექტის მისამართი	ნინოწმინდის მუნიციპალიტეტი, სოფელ საღამო	ფორმატი	A-3	ხელშეკრულება №92; 11.08.2020 წ.	
		ფურცელი	17	ს/კ	236689641
		ფურცლები	23	თარიღი	22.08.2020 წ.




ნინოწმინდის მუნიციპალიტეტის სოფელ საღამოს საჯარო სკოლის რეაბილიტაცია 2020წ.

გარე წყალსადენის და კანალიზაციის ქსელის მ 1:25


კანალიზაციის ქსელის განივი ჭრილი

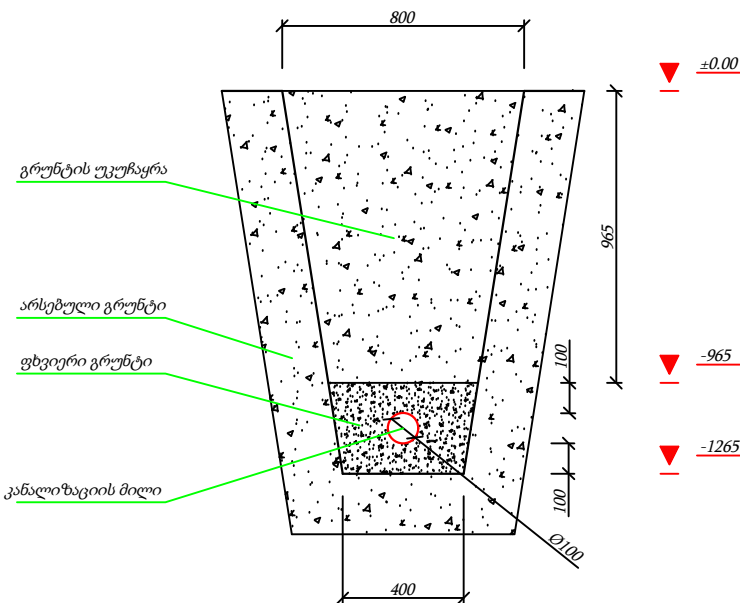

საბრუნო საკანალიზაციო ჰის მოწყობის გეგმა

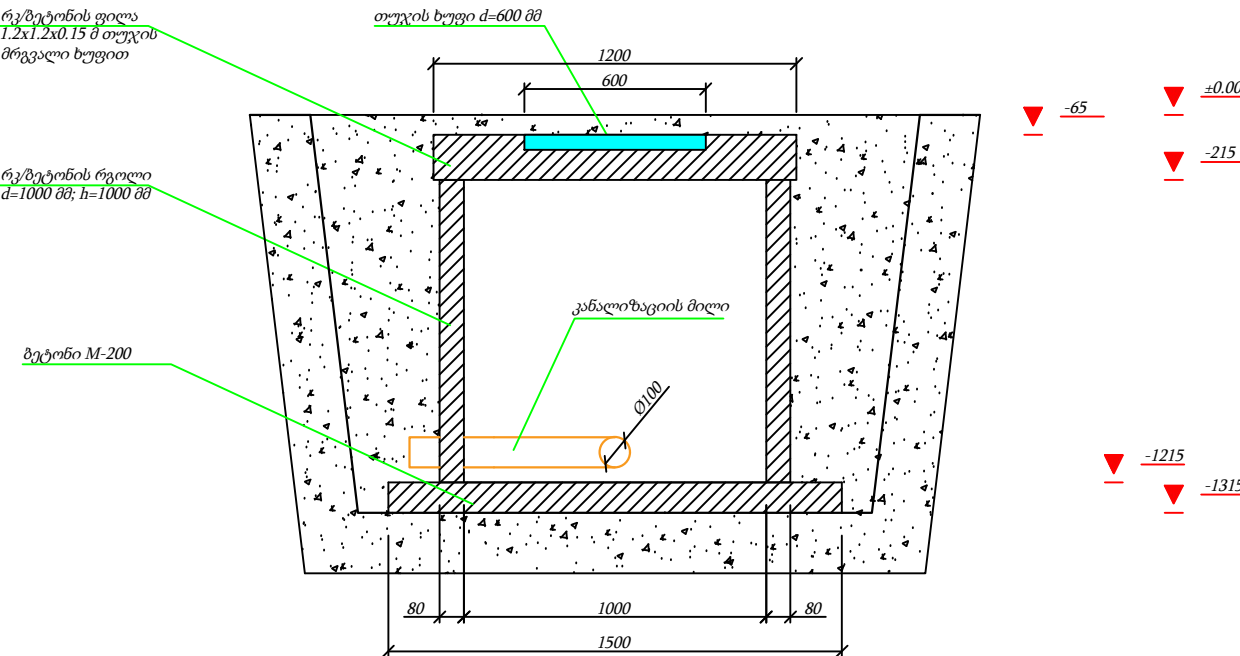


წყალსადენის ქსელის განივი ჭრილი

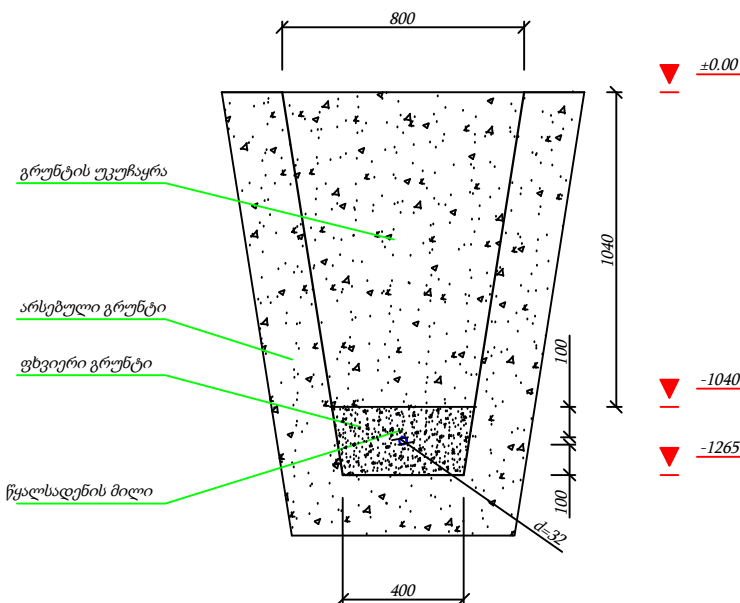


დამკვეთი	"ნინოწმინდის მუნიციპალიტეტის მერია"	ნახაზის დასახელება	გარე წყალსადენის და კანალიზაციის	შპს "ირემი"		
ობიექტის დასახელება	ნინოწმინდის მუნიციპალიტეტის სოფელ საღამოს საჯარო სკოლის რეაბილიტაცია 2020წ.	მასშტაბი	M 1:25	შეასრულა	ვ.ნორსოიან	
ობიექტის მისამართი	ნინოწმინდის მუნიციპალიტეტი, სოფელ საღამო	ფორმატი	A-3		ხელშეკრულება №92; 11.08.2020 წ.	
		ფურცელი	18	ს/კ	236689641	
		ფურცლები	23	თარიღი	22.08.2020 წ.	




ქვაბულის გეგმა M 1:50

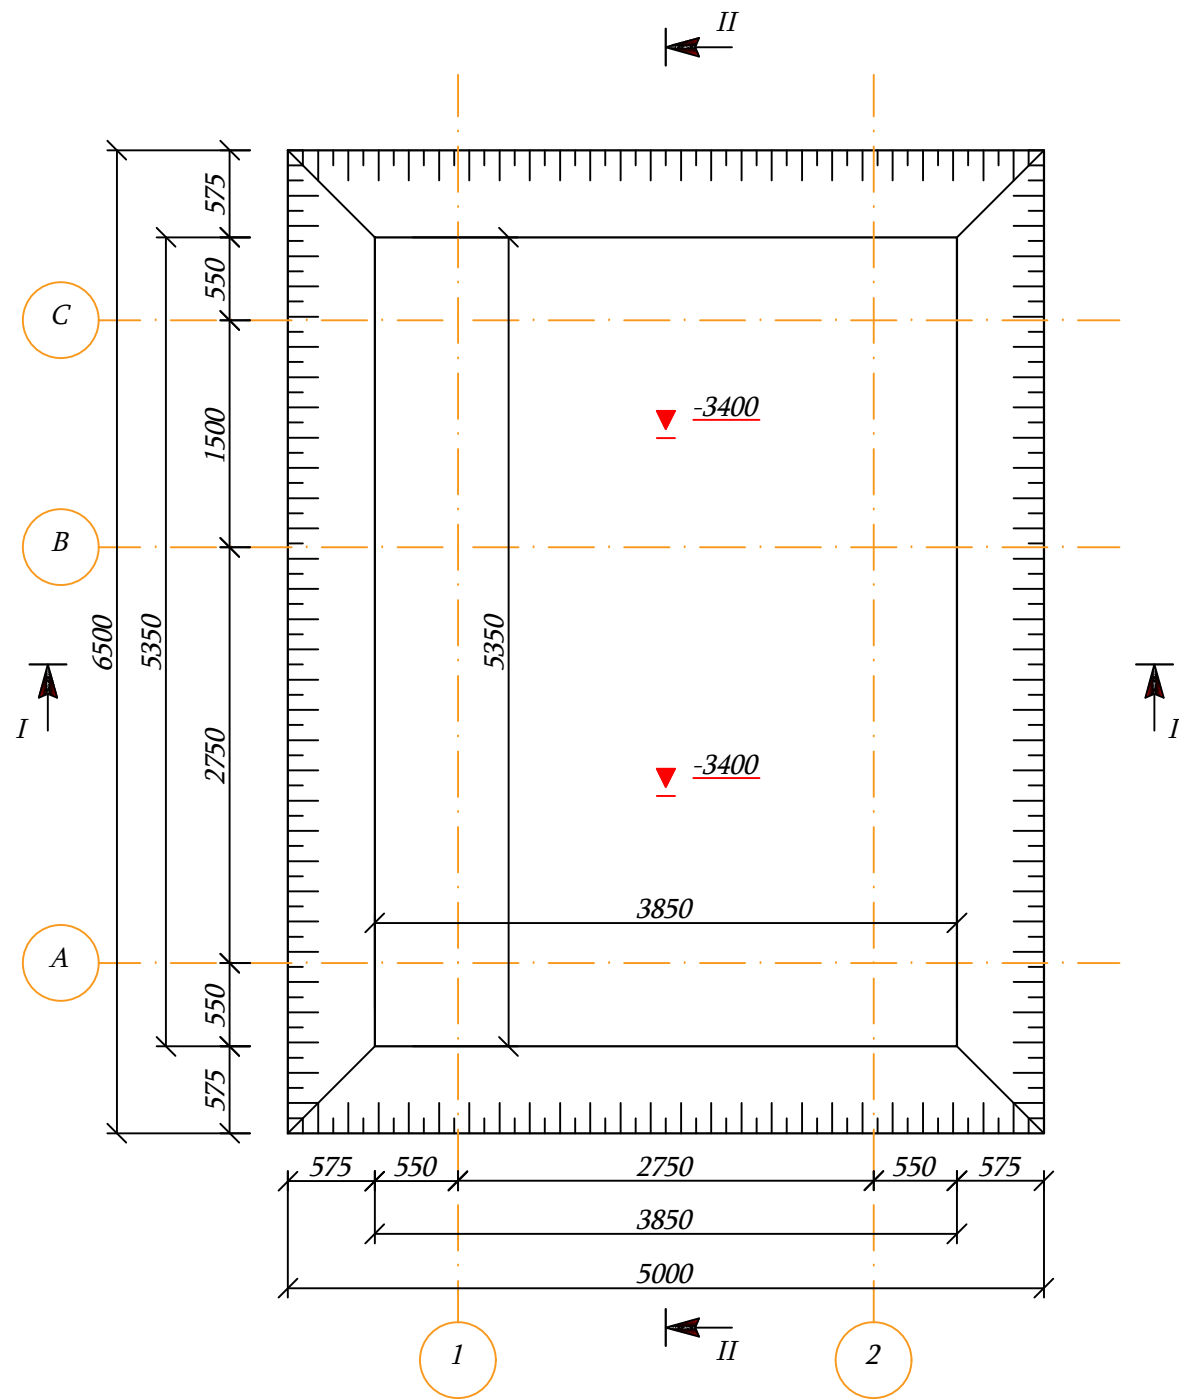

ქვაბულის ჭრილი I-I M 1:75

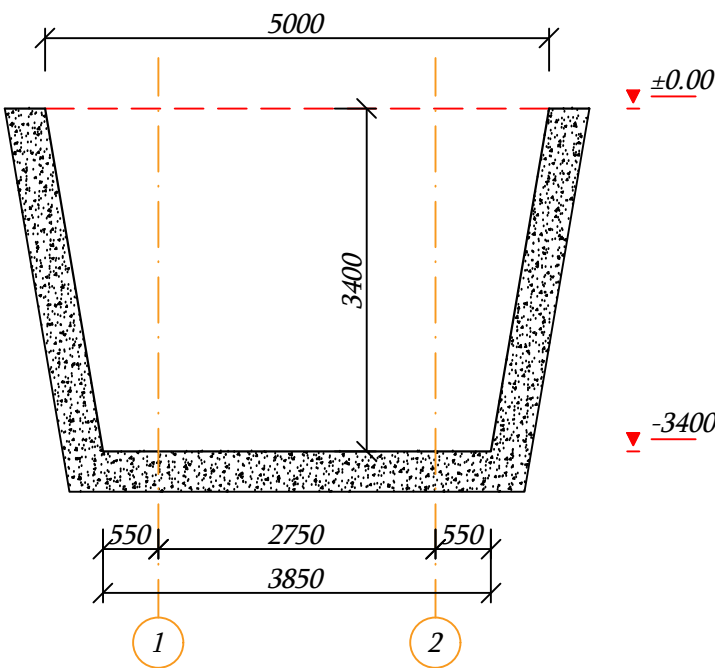


ქვაბულის ჭრილი II-II M 1:75

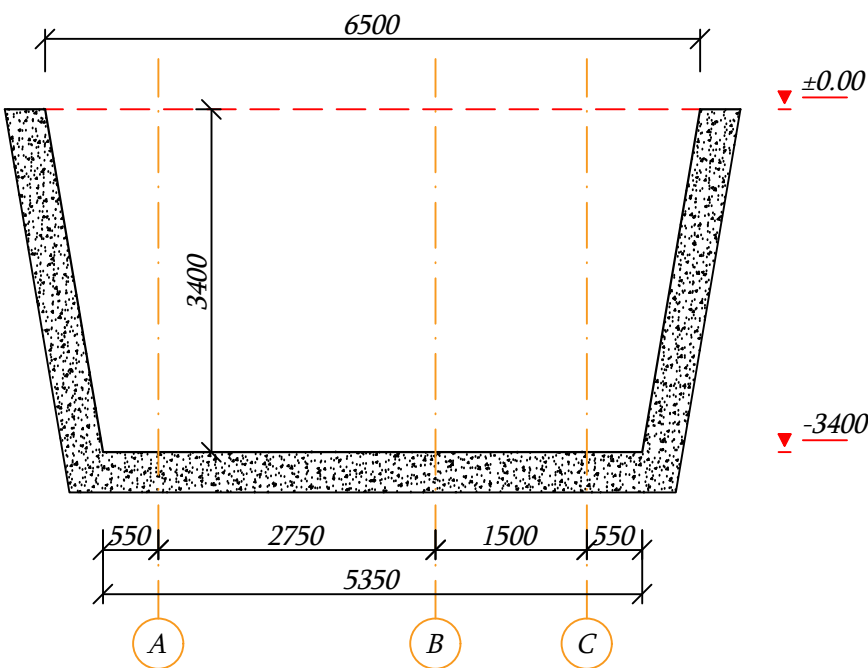


დამკვეთი	"ნინოწმინდის მუნიციპალიტეტის მერია"	ნახაზის დასახელება	კედლების მოწყობის სქემა, ჭრილი	შპს "ირემი"		
ობიექტის დასახელება	ნინოწმინდის მუნიციპალიტეტის სოფელ საღამოს საჯარო სკოლის რეაბილიტაცია 2020წ.	მასშტაბი	M 1:50; M 1:80	შეასრულა	ვ.ნორსოიან	
		ფორმატი	A-3		ხელშეკრულება №92;	11.08.2020 წ.
ობიექტის მისამართი	ნინოწმინდის მუნიციპალიტეტი, სოფელ საღამო	ფურცელი	18	ს/კ	236689641	
		ფურცლები	22	თარიღი	17.08.2020 წ.	




საძირკვლის და სექციის კედლების გეგმა
M 1:45

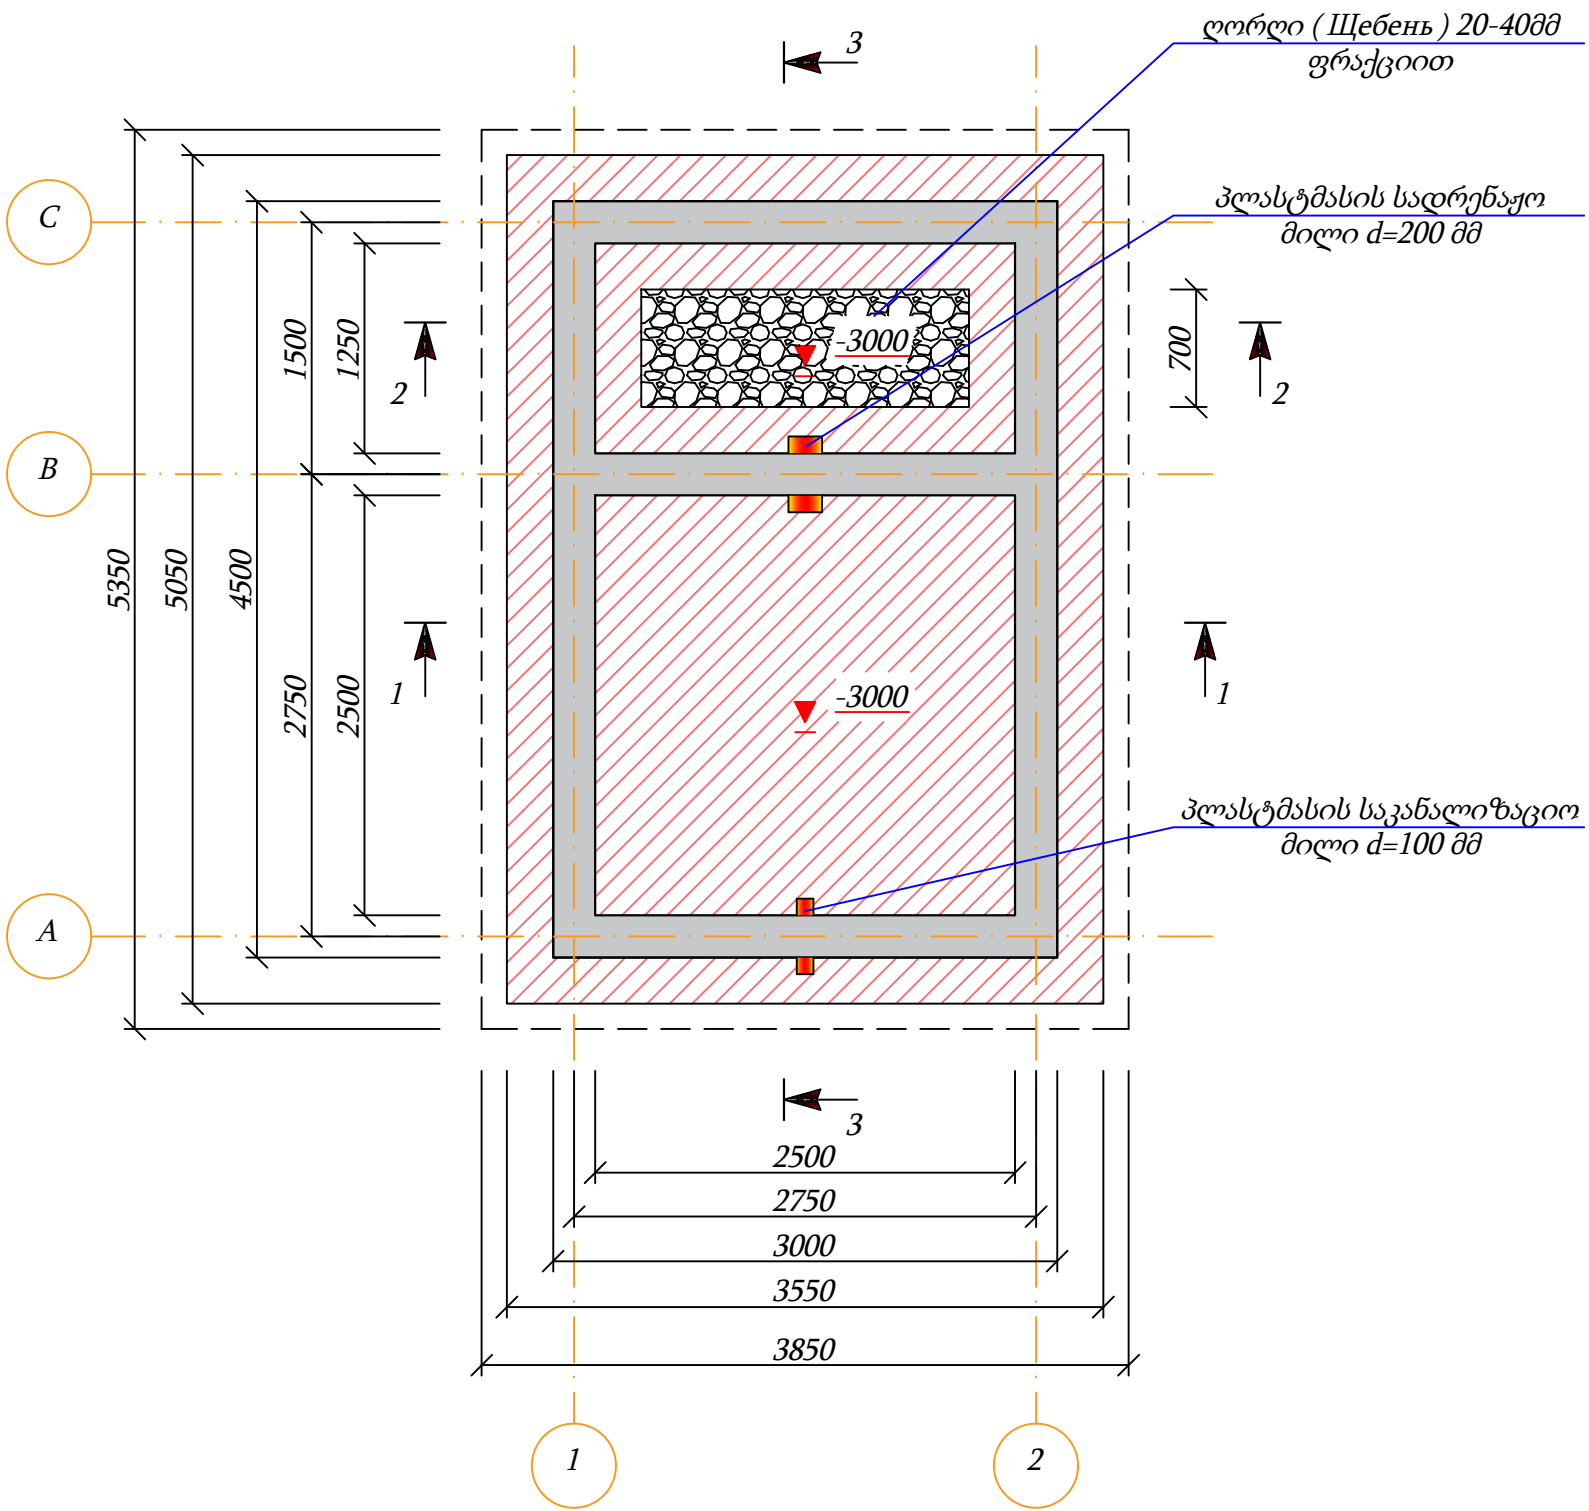

ჭრილი 1-1 M 1:55

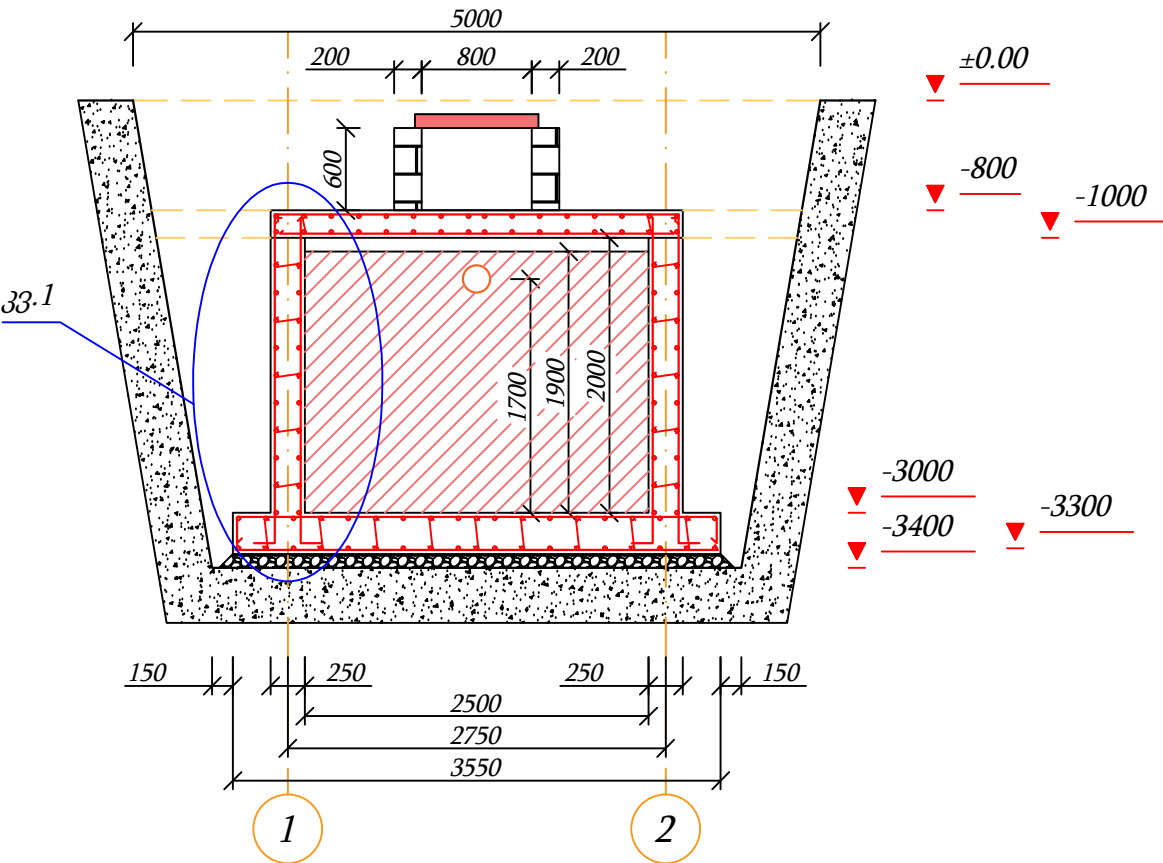

ჭრილი 2-2 M 1:55

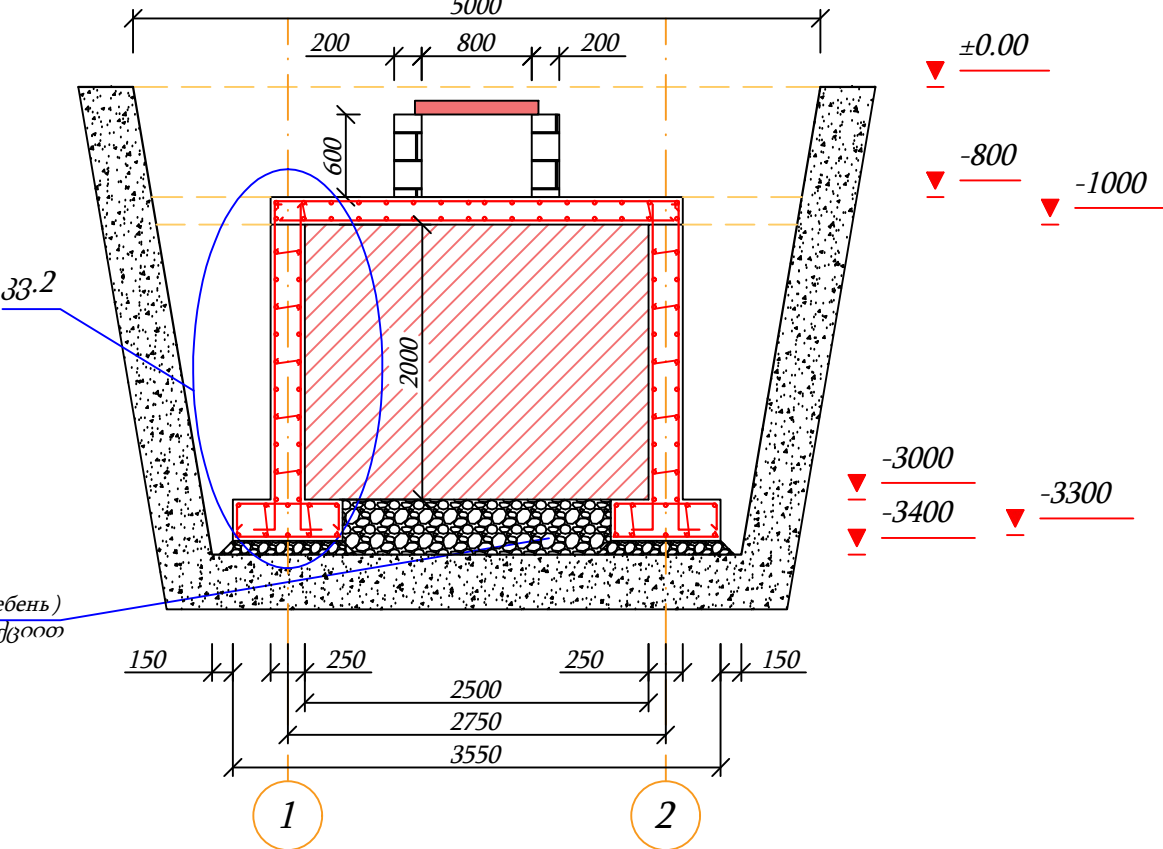


- მონოლიტური რკინაბეტონი
- ღორღი (Щебень) 20-40 მმ ფრაქციით
- მონოლიტური რკინაბეტონის კედლები

დამკვეთი	"ნინოწმინდის მუნიციპალიტეტის მერია"	ნახაზის დასახელება	კედლების მოწყობის სქემა, ჭრილი	შპს "ირემი"	
ობიექტის დასახელება	ნინოწმინდის მუნიციპალიტეტის სოფელ საღამოს საჯარო სკოლის რეაბილიტაცია 2020წ.	მასშტაბი	M 1:50; M 1:80	შეასრულა	ვ.ნორსოიან
ობიექტის მისამართი	ნინოწმინდის მუნიციპალიტეტი, სოფელ საღამო	ფორმატი	A-3	ხელშეკრულება №92;	11.08.2020 წ.
		ფურცელი	19	ს/კ	236689641
		ფურცლები	22	თარიღი	17.08.2020 წ.




ჭრილი 3-3 M 1:35

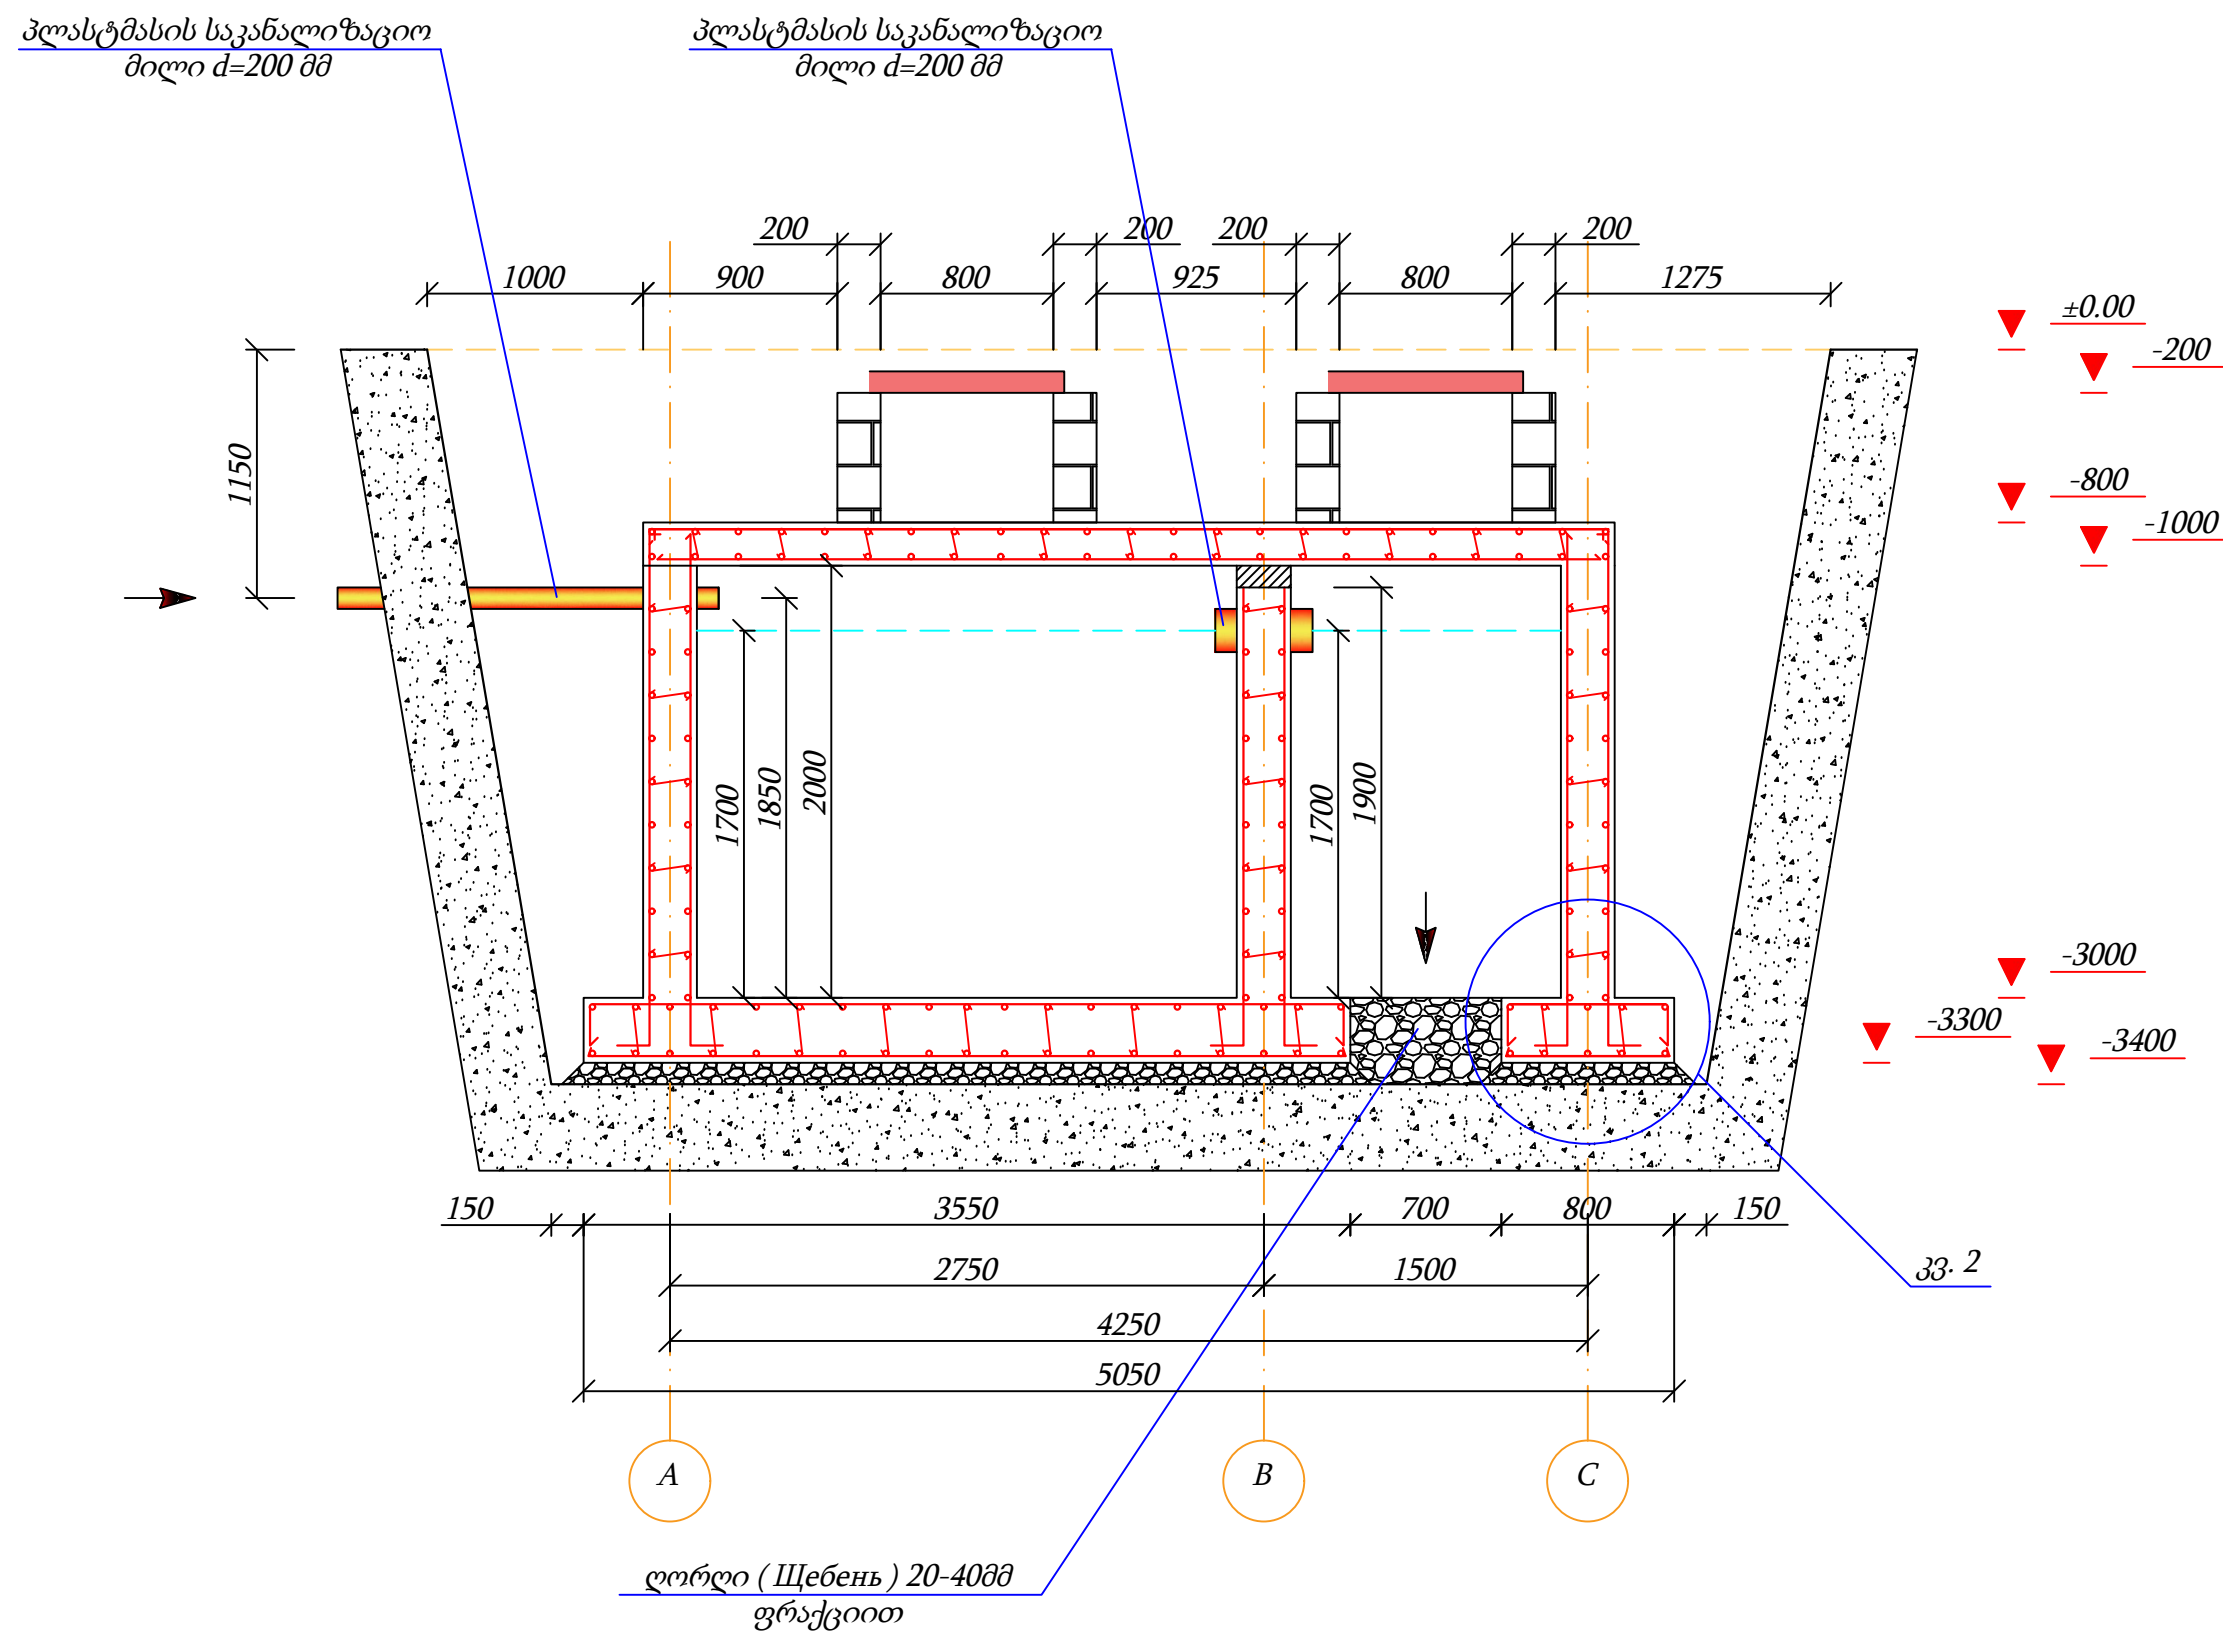


დამკვეთი	"ნინოწმინდის მუნიციპალიტეტის მერია"	ნახაზის დასახელება	ჭრილი 3-3	შპს "ირემა"		
ობიექტის დასახელება	ნინოწმინდის მუნიციპალიტეტის სოფელ საღამოს საჯარო სკოლის რეაბილიტაცია 2020წ.	მასშტაბი	M 1:35	შეასრულა		ვ.ნორსოიან
		ფორმატი	A-3		ხელშეკრულება №92;	11.08.2020 წ.
ობიექტის მისამართი	ნინოწმინდის მუნიციპალიტეტი, სოფელ საღამო	ფურცელი	20	ს/კ	236689641	
		ფურცლები	22	თარიღი	17.08.2020 წ.	



კვანძი 1 M 1:30

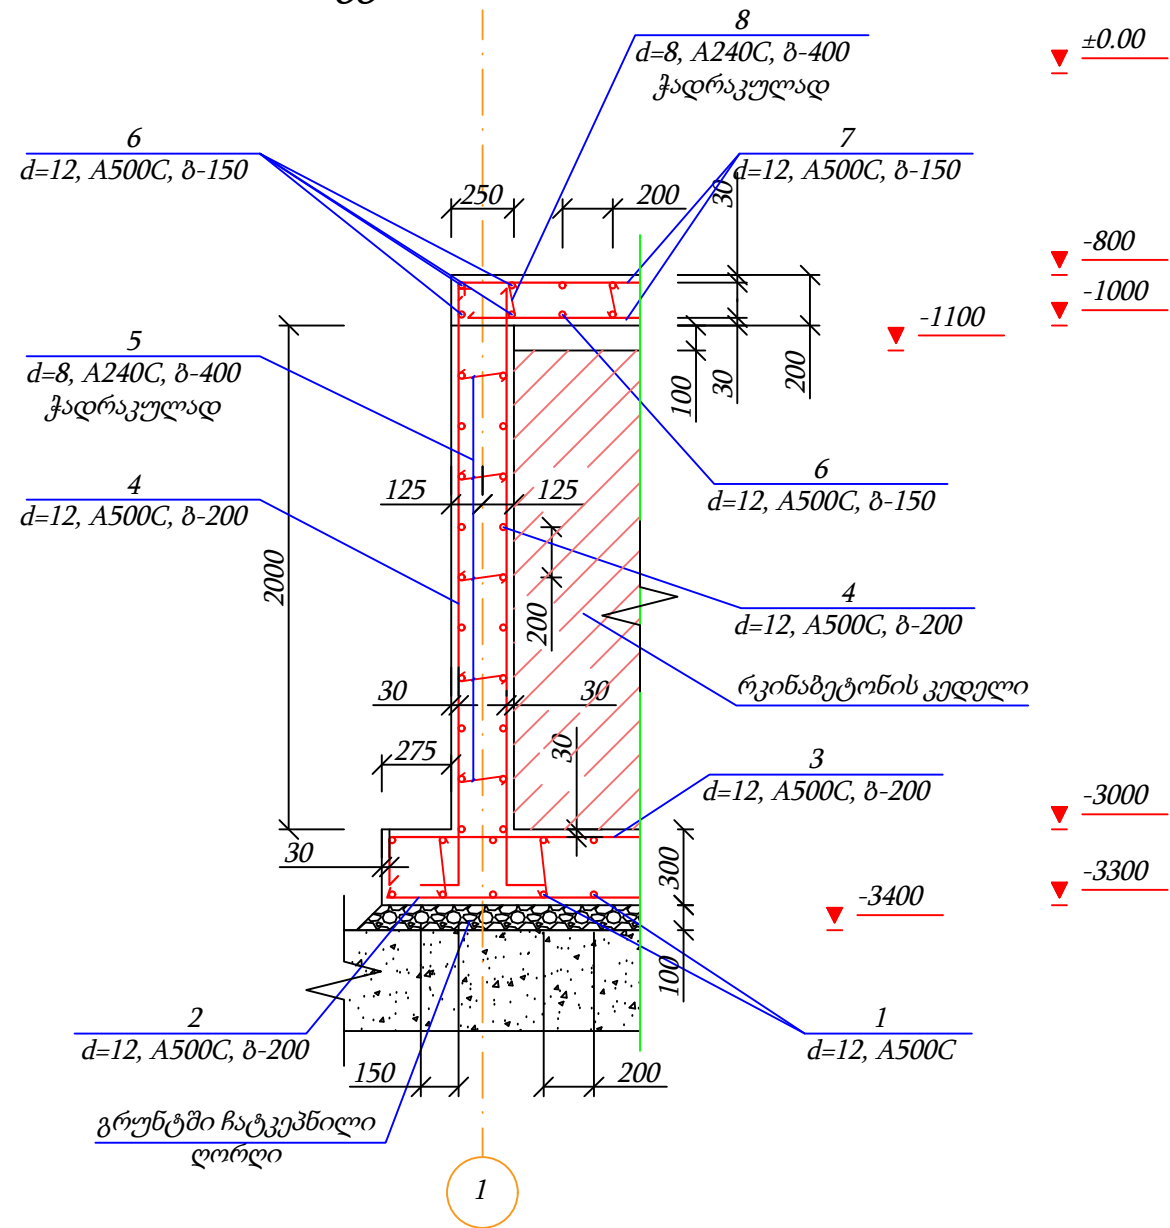

კვანძი 2 M 1:30

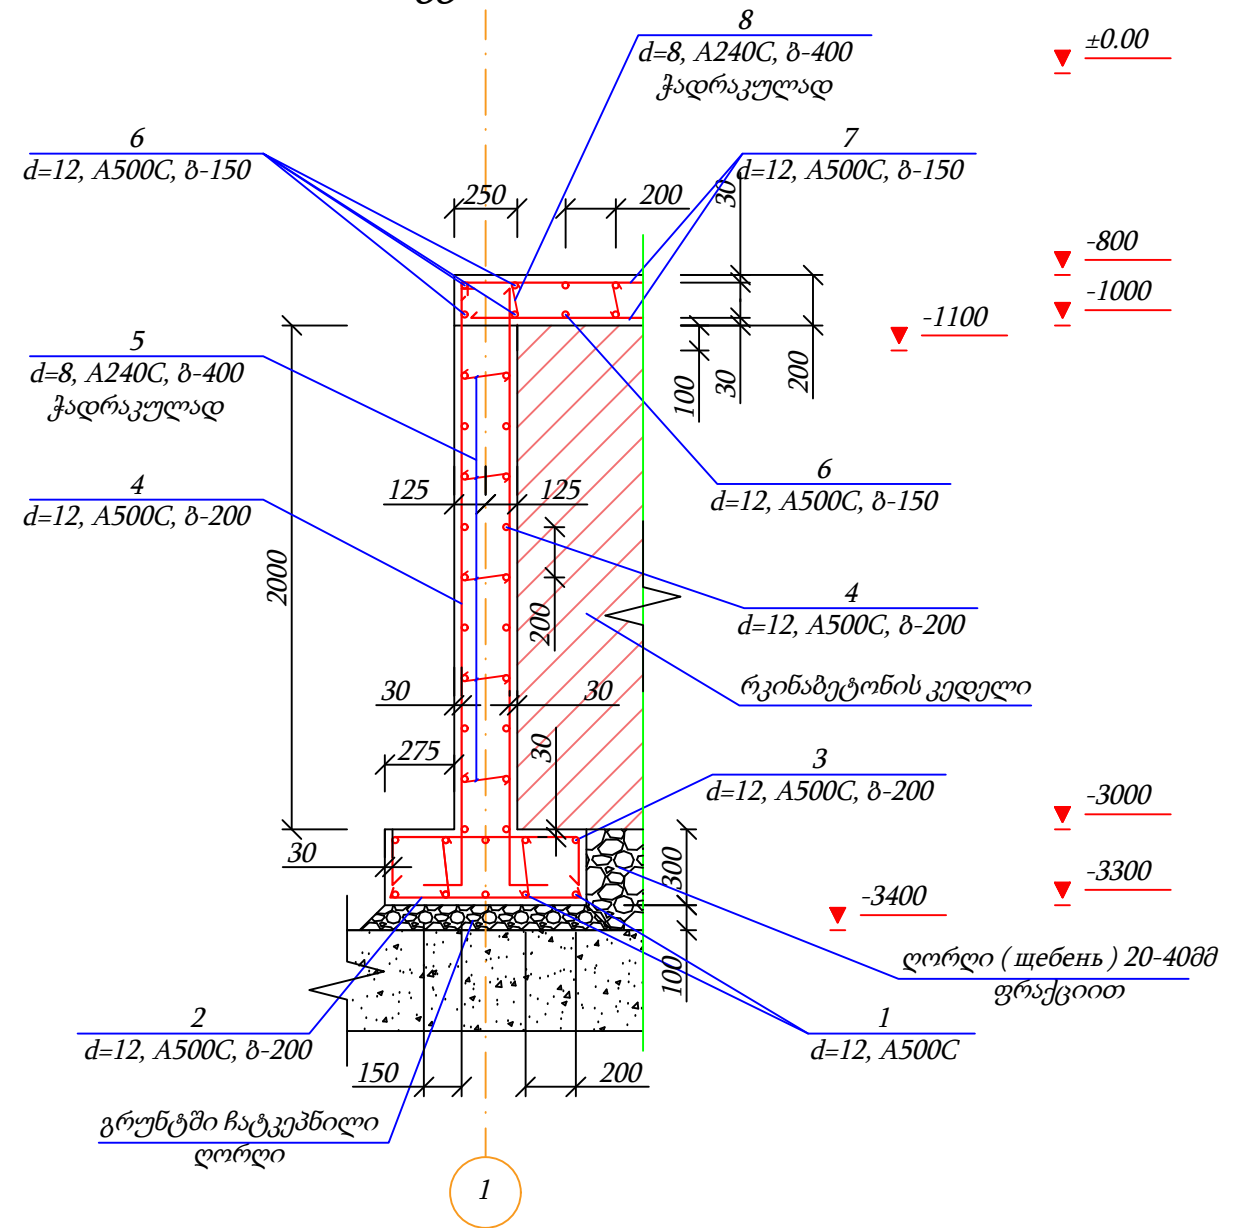


საძირკვლის და კედლების არმატურის სპეციფიკაცია									
№	დიაგრაფი	დიაგრაფი (მმ)	დიაგრაფი და კლასი (მმ)	L (მმ)	a (გალი)	nxL (მ)	დიაგრაფი და კლასი (მმ)	Σ nxL (მ)	მასა (კგ.)
									A240C A500C
1	2	3	4	5	6	7	8	9	10 11
1	1	დაიჭრას ადგილზე	d=12, A500C	5.05	38	191.9	d=8, A240C	155.52	62.2
2	2	დაიჭრას ადგილზე	d=12, A500C	3.55	24	85.2	d=12, A500C	1341.9	1194.3
3	3	დაიჭრას ადგილზე	d=12, A500C	3.55	24	85.2	ჯამი		1256.5
4	4	დაიჭრას ადგილზე	d=12, A500C	-	-	979.6	1. ბეტონის კლასი სიმტკიცის მიხედვით B-22,5 2. წყალშეღწევადობის მიხედვით W8 3. ბეტონის მოცულობა V=14.37 მ³		
5	5	80 200 80	d=8, A240C	0.36	432	155.52			
გადახურვის ფილის არმატურის სპეციფიკაცია									
7	7	დაიჭრას ადგილზე	d=12, A500C	4.5	32	144.0	d=8, A240C	53.0	21.2
8	8	დაიჭრას ადგილზე	d=12, A500C	3.0	46	138.0	d=12, A500C	282.0	251.0
9	9	80 130 80	d=8, A240C	0.29	183	53.0	ჯამი		272.2
							1. ბეტონის კლასი სიმტკიცის მიხედვით B-22,5 2. წყალშეღწევადობის მიხედვით W8 3. ბეტონის მოცულობა V=2.7 მ³		

დამკვეთი	"ნინოწმინდის მუნიციპალიტეტის მერია"	ნახაზის დასახელება	გვანძი 1;2	შპს "ირემა"	
ობიექტის დასახელება	ნინოწმინდის მუნიციპალიტეტის სოფელ საღამოს საჯარო სკოლის რეაბილიტაცია 2020წ.	მასშტაბი	M 1:30	შეასრულა	ვ.ნორსოიან
ობიექტის მისამართი	ნინოწმინდის მუნიციპალიტეტი, სოფელ საღამო	ფორმატი	A-3	ხელმ; №92;	11.08.2020 წ.
		ფურცელი	21	ს/კ	236689641
		ფურცლები	22	თარიღი	17.08.2020 წ.



სექტიკის გეგმა M 1:55

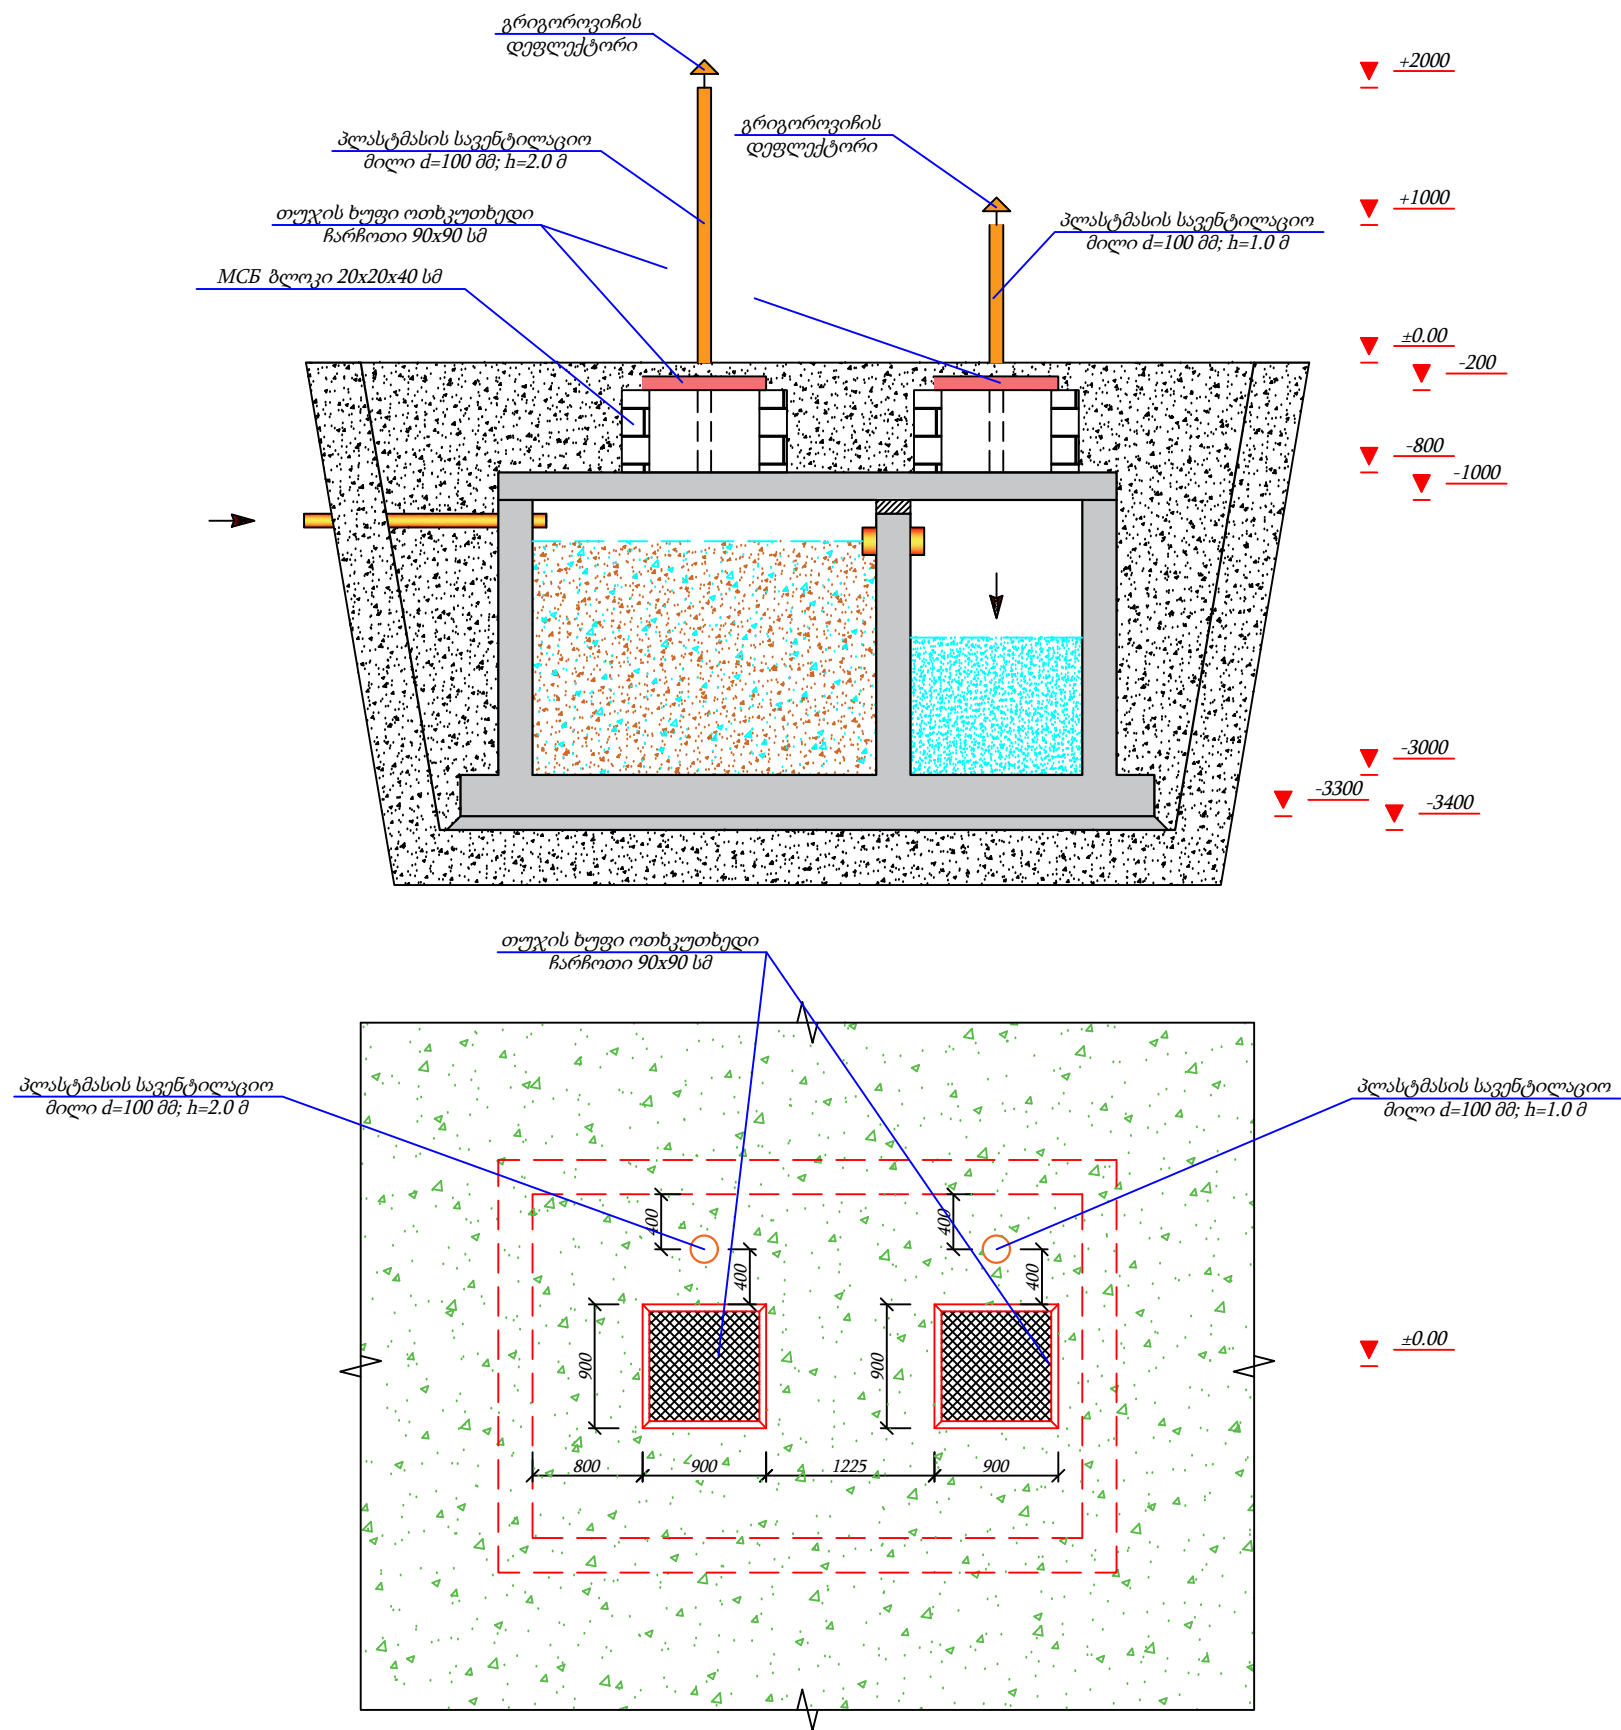

დამკვეთი	"ნინოწმინდის მუნიციპალიტეტის მერია"	ნახაზის დასახელება	სექტიკის გეგმა	შპს "ირემი"		
ობიექტის დასახელება	ნინოწმინდის მუნიციპალიტეტის სოფელ საღამოს საჯარო სკოლის რეაბილიტაცია 2020წ.	მასშტაბი	M 1:55	შეასრულა	ვ.ნორსოიან	
ობიექტის მისამართი	ნინოწმინდის მუნიციპალიტეტი, სოფელ საღამო	ფორმატი	A-3		ხელშეკრულება №92; 11.08.2020 წ.	
		ფურცელი	22	ს/კ	236689641	
		ფურცლები	22	თარიღი	17.08.2020 წ.	

