

"ვამტკიცება"
ნინოწმინდის მუნიციპალიტეტის მერი
ანივარდ მოსოიან

პროექტი


ნინოწმინდის მუნიციპალიტეტის სოფელ ტამბოვკის
საჯარო სკოლის რეაბილიტაცია 2020წ.

შპს "ირემი"-ს დირექტორის ვართან ნორსოიან
2020 წ.

ფაქტიური

ნინოწმინდის მუნიციპალიტეტის სოფელ ტამბოვკის
საჯარო სკოლის რეაბილიტაცია 2020წ.

პირველი სართულის გეგმა +0,00 ნიშნულზე
M 1:150

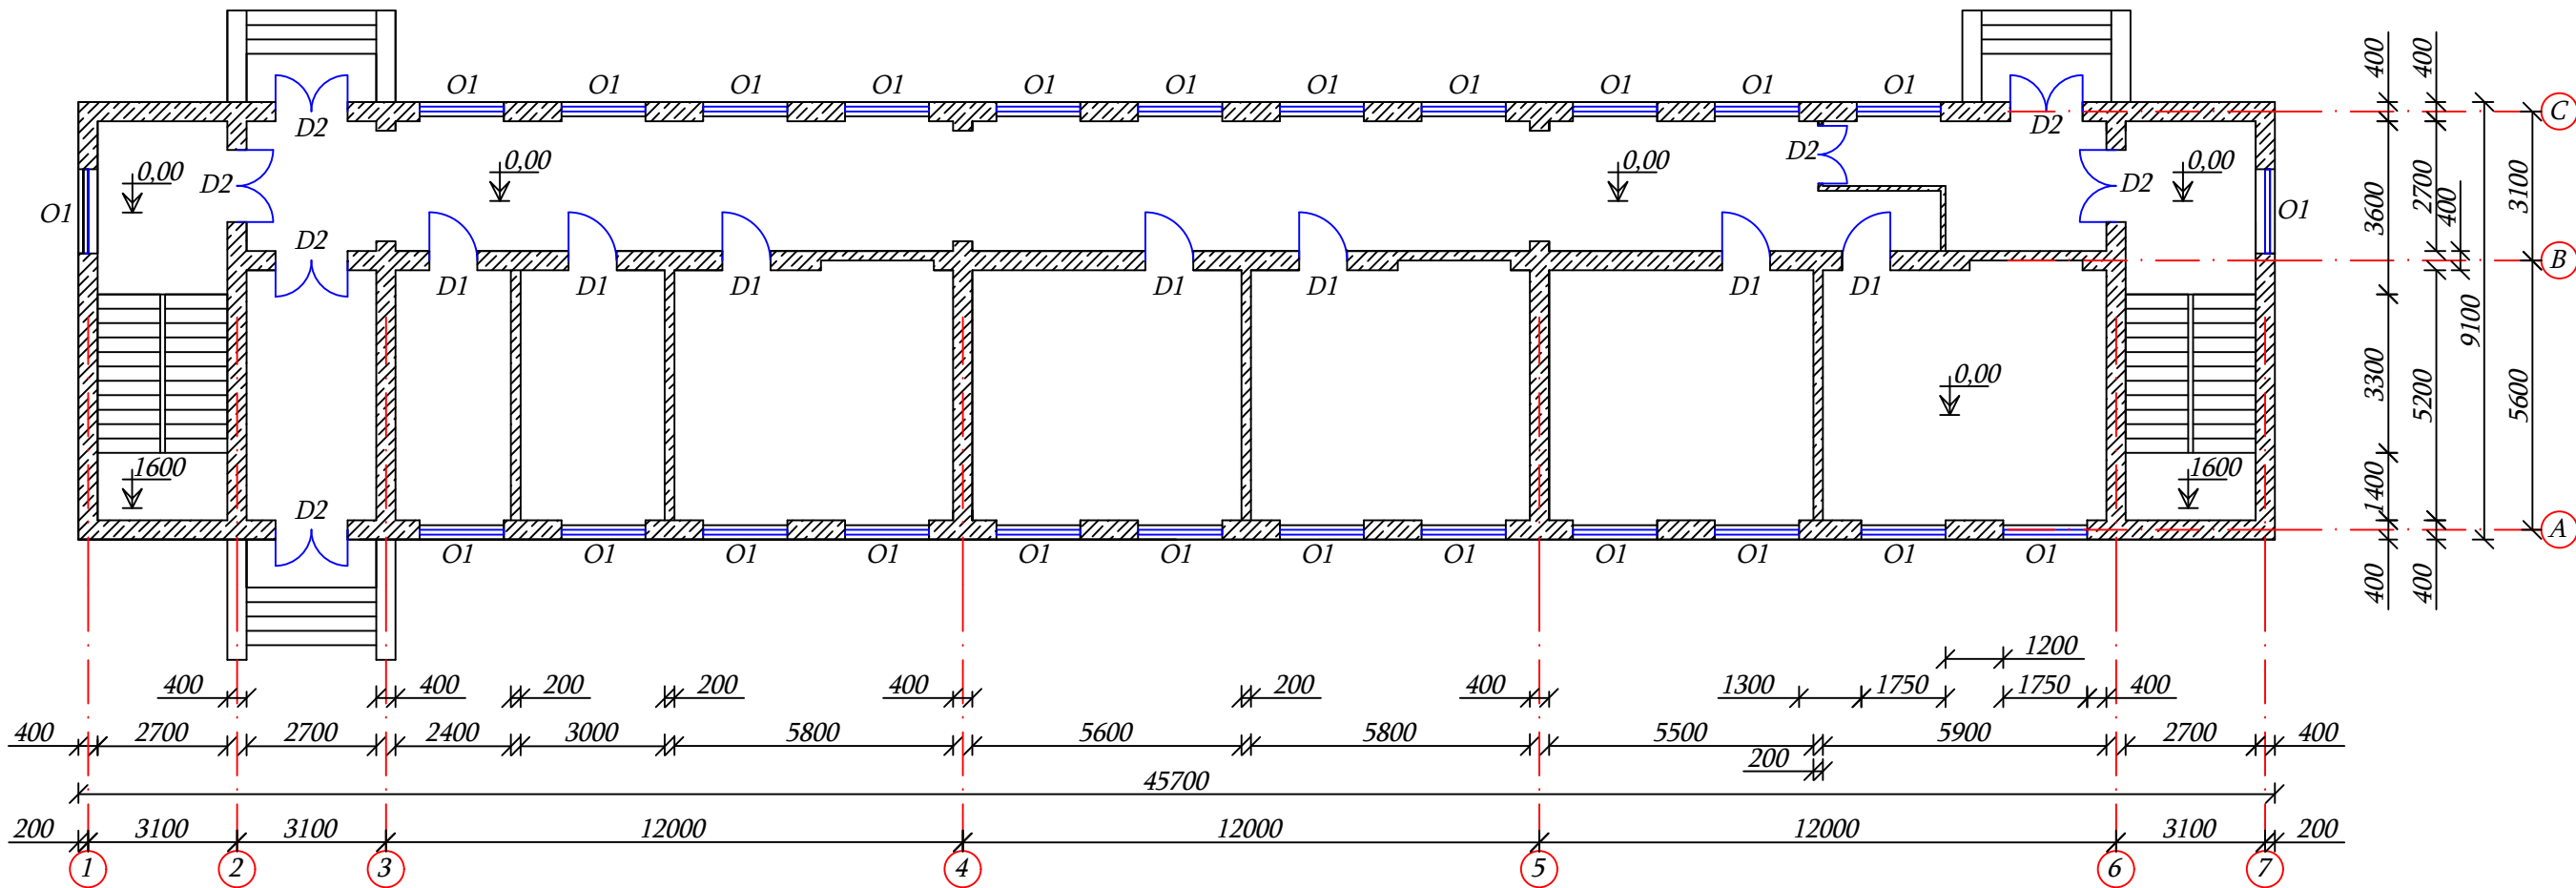

ფანჯრები და კარები სპეციფიკაცია

№	- მმ; -	h= მმ;	რაოდენობა - ც; -	სულ - მ2; -
O1	1750	1750	53	162,31
D1	1000	2300	14	32,20
D2	1500	2650	10	39,75


დამკვეთი	"ნინოწმინდის მუნიციპალიტეტის მერია"	ნახაზის დასახელება	პირველი სართული გეგმა	შპს "ირემი"		
ობიექტის დასახელება	ნინოწმინდის მუნიციპალიტეტის სოფელ ტამბოვკის საჯარო სკოლის რეაბილიტაცია 2020წ.	მასშტაბი	M 1:150	შეასრულა	ვ.ნორსოიან	
		ფორმატი	A-3		ხელშეკრულება №92; 11.08.2020 წ.	
ობიექტის მისამართი	ნინოწმინდის მუნიციპალიტეტი, სოფელ ტამბოვკა	ფურცელი	1	ს/კ	236689641	
		ფურცლები	22	თარიღი	17.08.2020 წ.	



ფაქტიური

ნინოწმინდის მუნიციპალიტეტის სოფელ ტამბოვკის
საჯარო სკოლის რეაბილიტაცია 2020წ.

მეორე სართულის გეგმა +3,20 ნიშნულზე
M 1:150

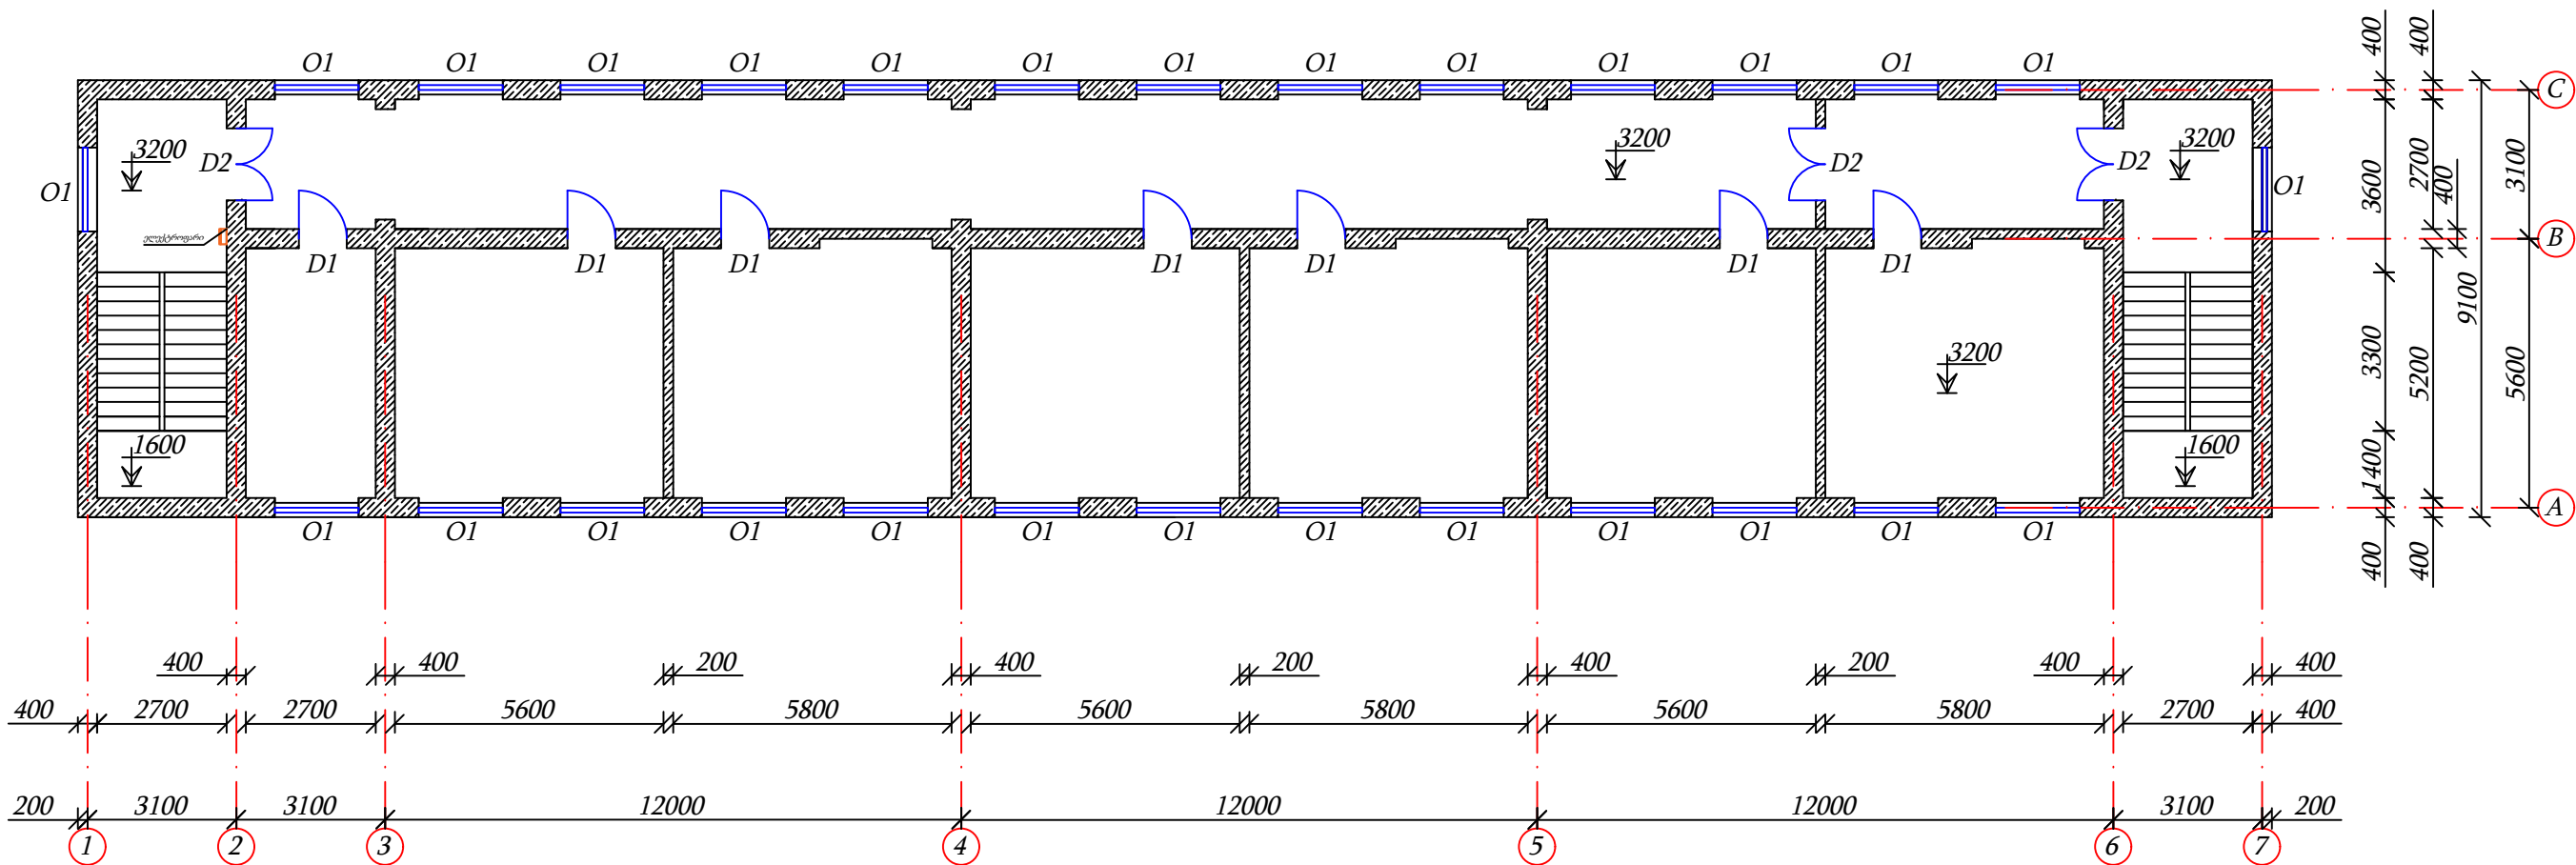


დამკვეთი	"ნინოწმინდის მუნიციპალიტეტის მერია"	ნახაზის დასახელება	მეორე სართული გეგმა	შპს "ირემი"		
ობიექტის დასახელება	ნინოწმინდის მუნიციპალიტეტის სოფელ ტამბოვკის საჯარო სკოლის რეაბილიტაცია 2020წ.	მასშტაბი	M 1:150	შეასრულა	ვ.ნორსოიან	
ობიექტის მისამართი	ნინოწმინდის მუნიციპალიტეტი, სოფელ ტამბოვკა	ფორმატი	A-3		ხელშეკრულება №92; 11.08.2020 წ.	
		ფურცელი	2	ს/კ	236689641	
		ფურცლები	22	თარიღი	17.08.2020 წ.	



საპროექტო

ნინოწმინდის მუნიციპალიტეტის სოფელ ტამბოვკის
საჯარო სკოლის რეაბილიტაცია 2020წ.

პირველი სართულის გეგმა +0,00 ნიშნულზე
M 1:150

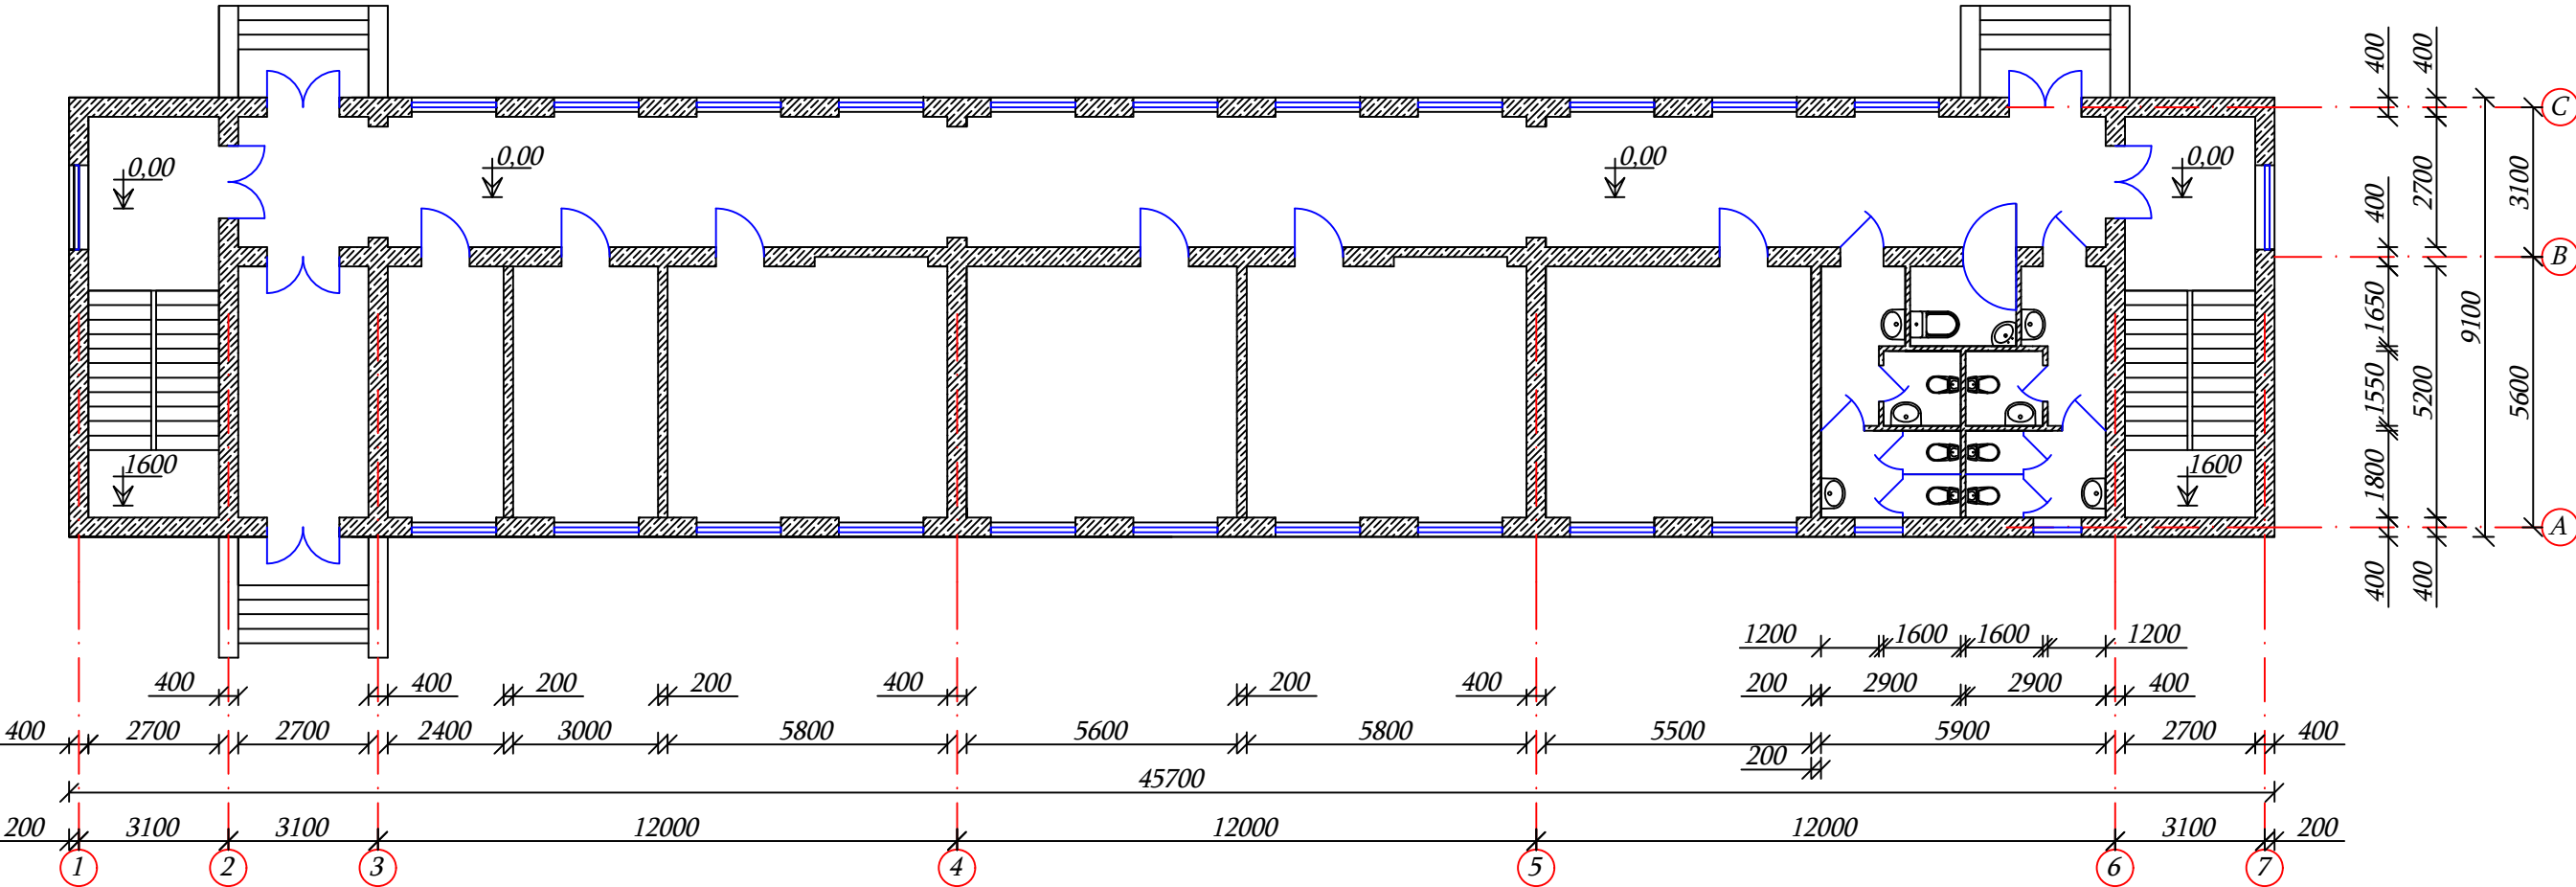


დამკვეთი	"ნინოწმინდის მუნიციპალიტეტის მერია"	ნახაზის დასახელება	პირველი სართულის გეგმა	შპს "ირემი"		
ობიექტის დასახელება	ნინოწმინდის მუნიციპალიტეტის სოფელ ტამბოვკის საჯარო სკოლის რეაბილიტაცია 2020წ.	მასშტაბი	M 1:150	შეასრულა	ვ.ნორსოიან	
		ფორმატი	A-3		ხელშეკრულება №92; 11.08.2020 წ.	
ობიექტის მისამართი	ნინოწმინდის მუნიციპალიტეტი, სოფელ ტამბოვკა	ფურცელი	3	ს/კ	236689641	
		ფურცლები	22	თარიღი	17.08.2020 წ.	



საპროექტო

ნინოწმინდის მუნიციპალიტეტის სოფელ ტამბოვკის
საჯარო სკოლის რეაბილიტაცია 2020წ.

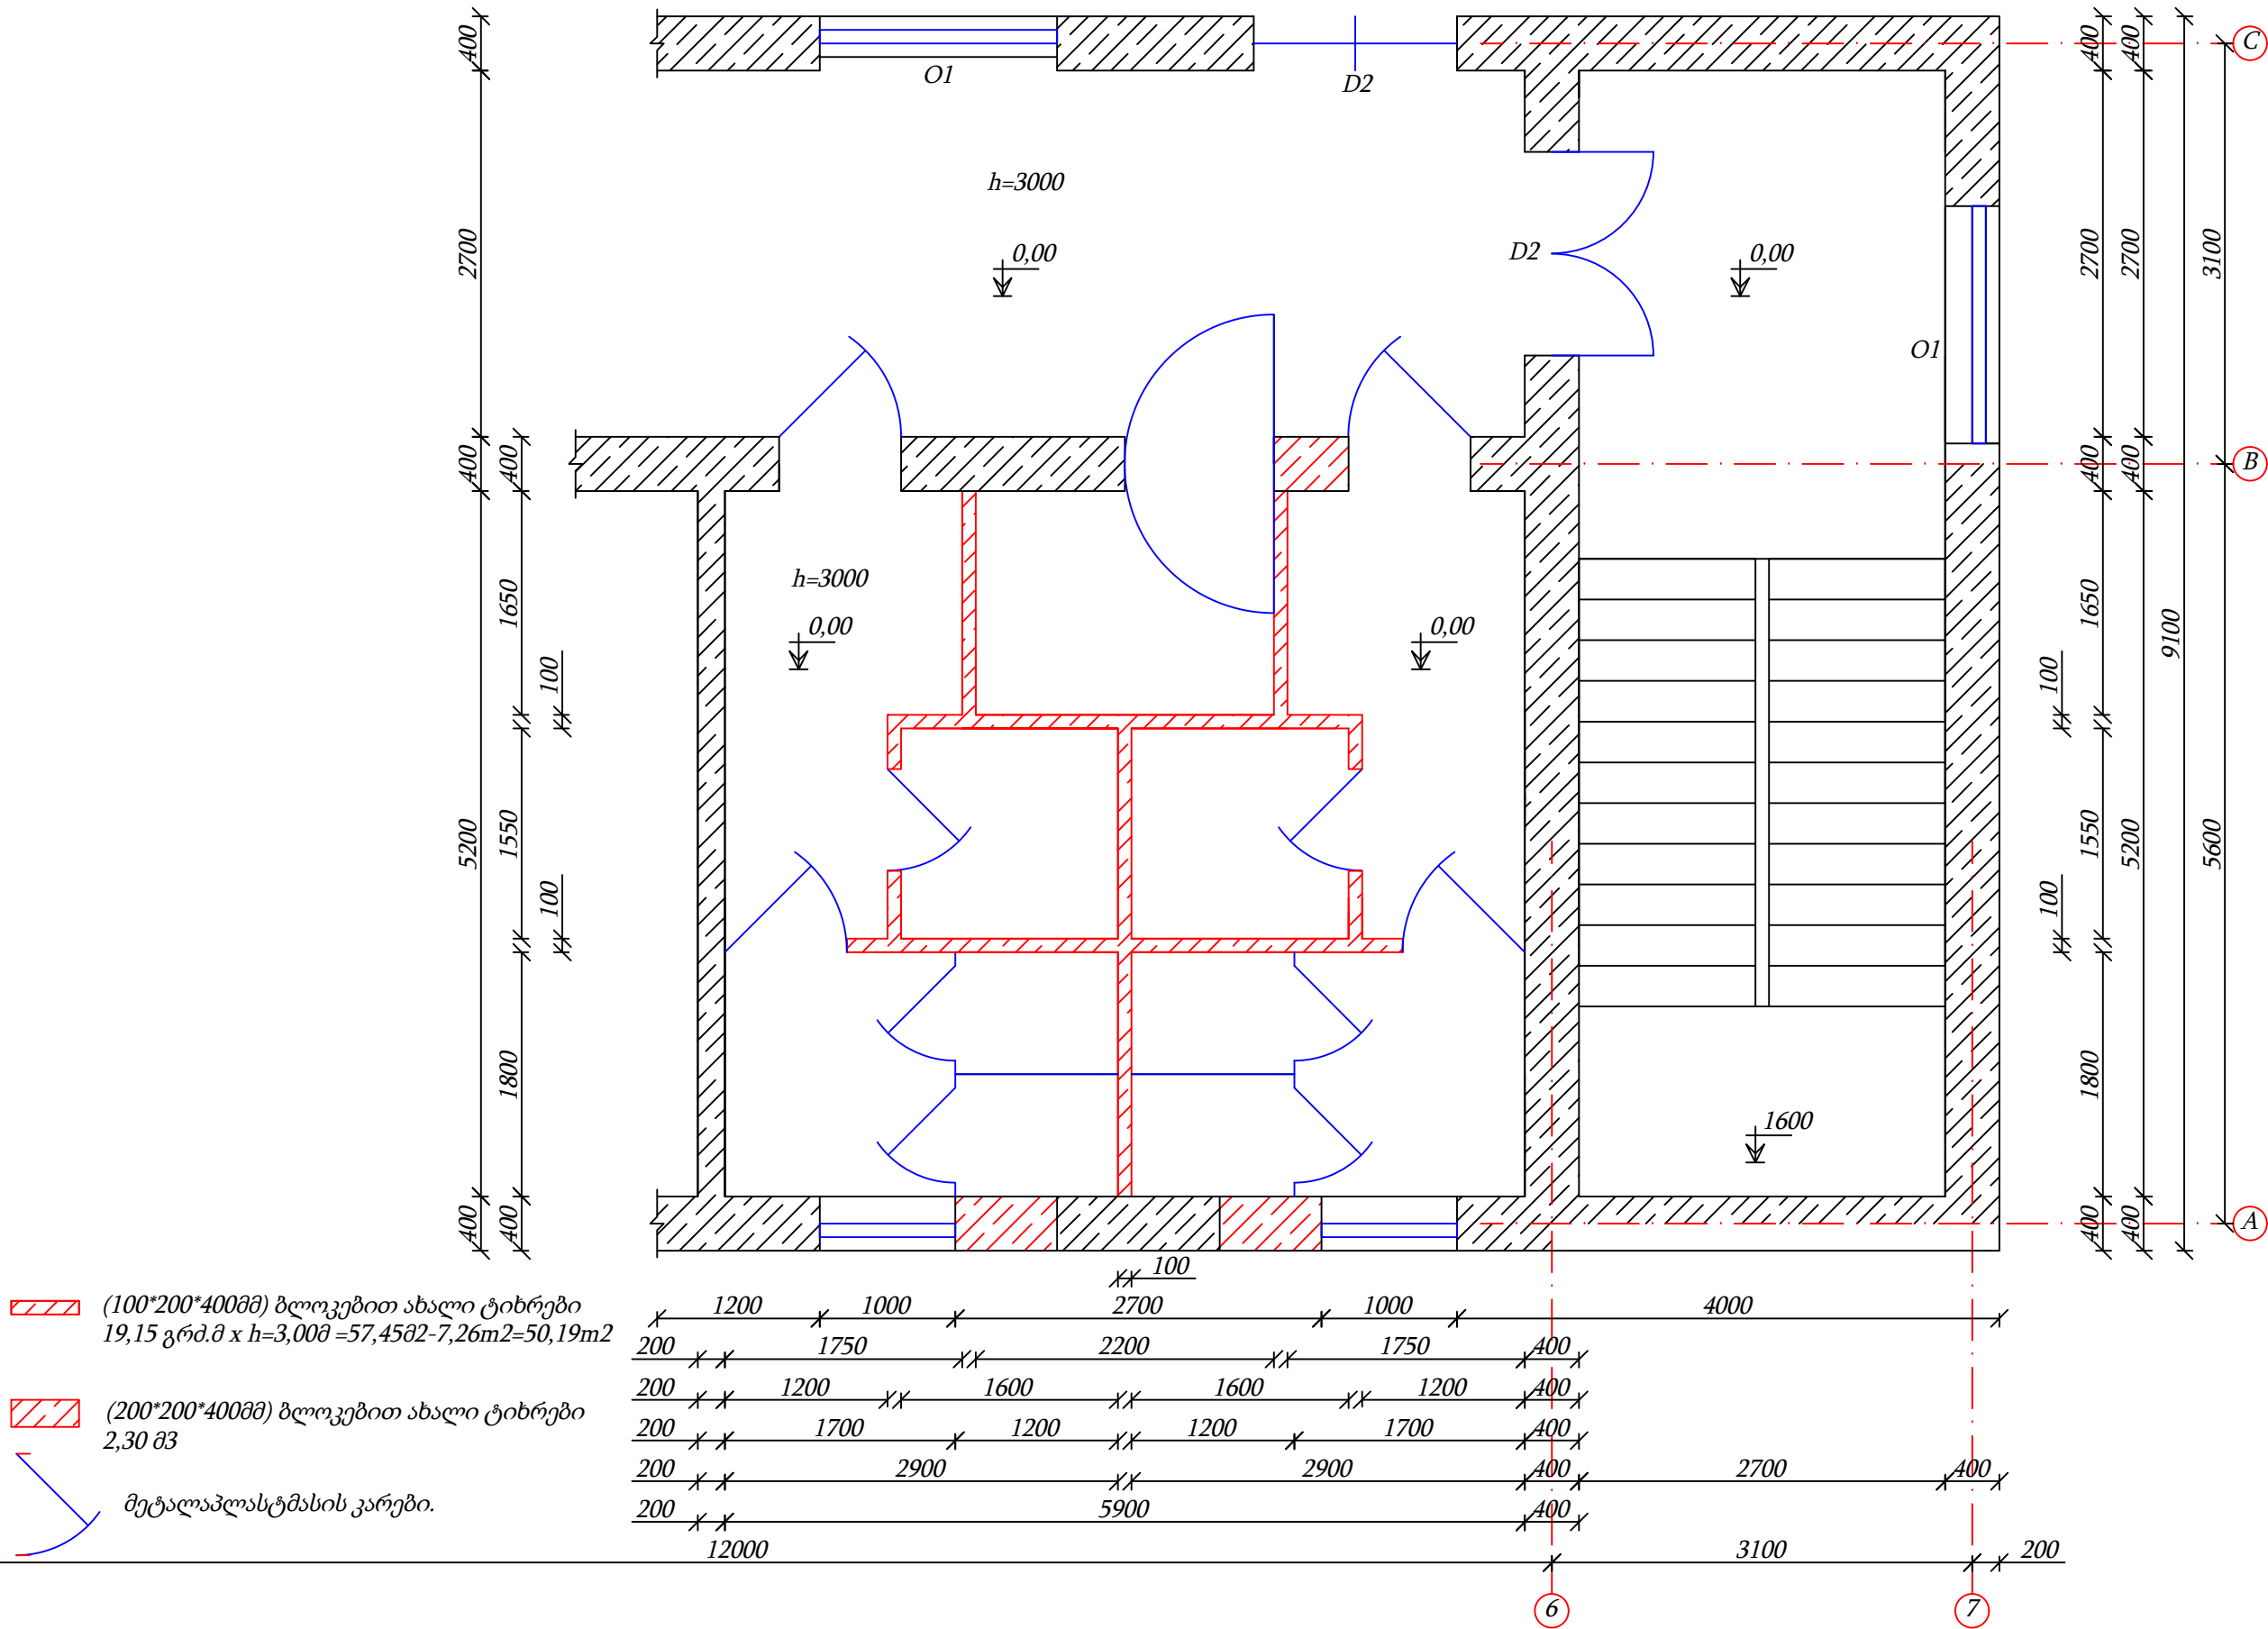


დამკვეთი	"ნინოწმინდის მუნიციპალიტეტის მერია"	ნახაზის დასახელება	ტიხრის გეგმა	შპს "ირემი"		
ობიექტის დასახელება	ნინოწმინდის მუნიციპალიტეტის სოფელ ტამბოვკის საჯარო სკოლის რეაბილიტაცია 2020წ.	მასშტაბი	M 1:50	შეასრულა	ვ.ნორსოიან	
ობიექტის მისამართი	ნინოწმინდის მუნიციპალიტეტი, სოფელ ტამბოვკა	ფორმატი	A-3		ხელშეკრულება №92; 11.08.2020 წ.	
		ფურცელი	4	ს/კ	236689641	
		ფურცლები	22	თარიღი	17.08.2020 წ.	



საპროექტო

ნინოწმინდის მუნიციპალიტეტის სოფელ ტამბოვკის
საჯარო სკოლის რეაბილიტაცია 2020წ.

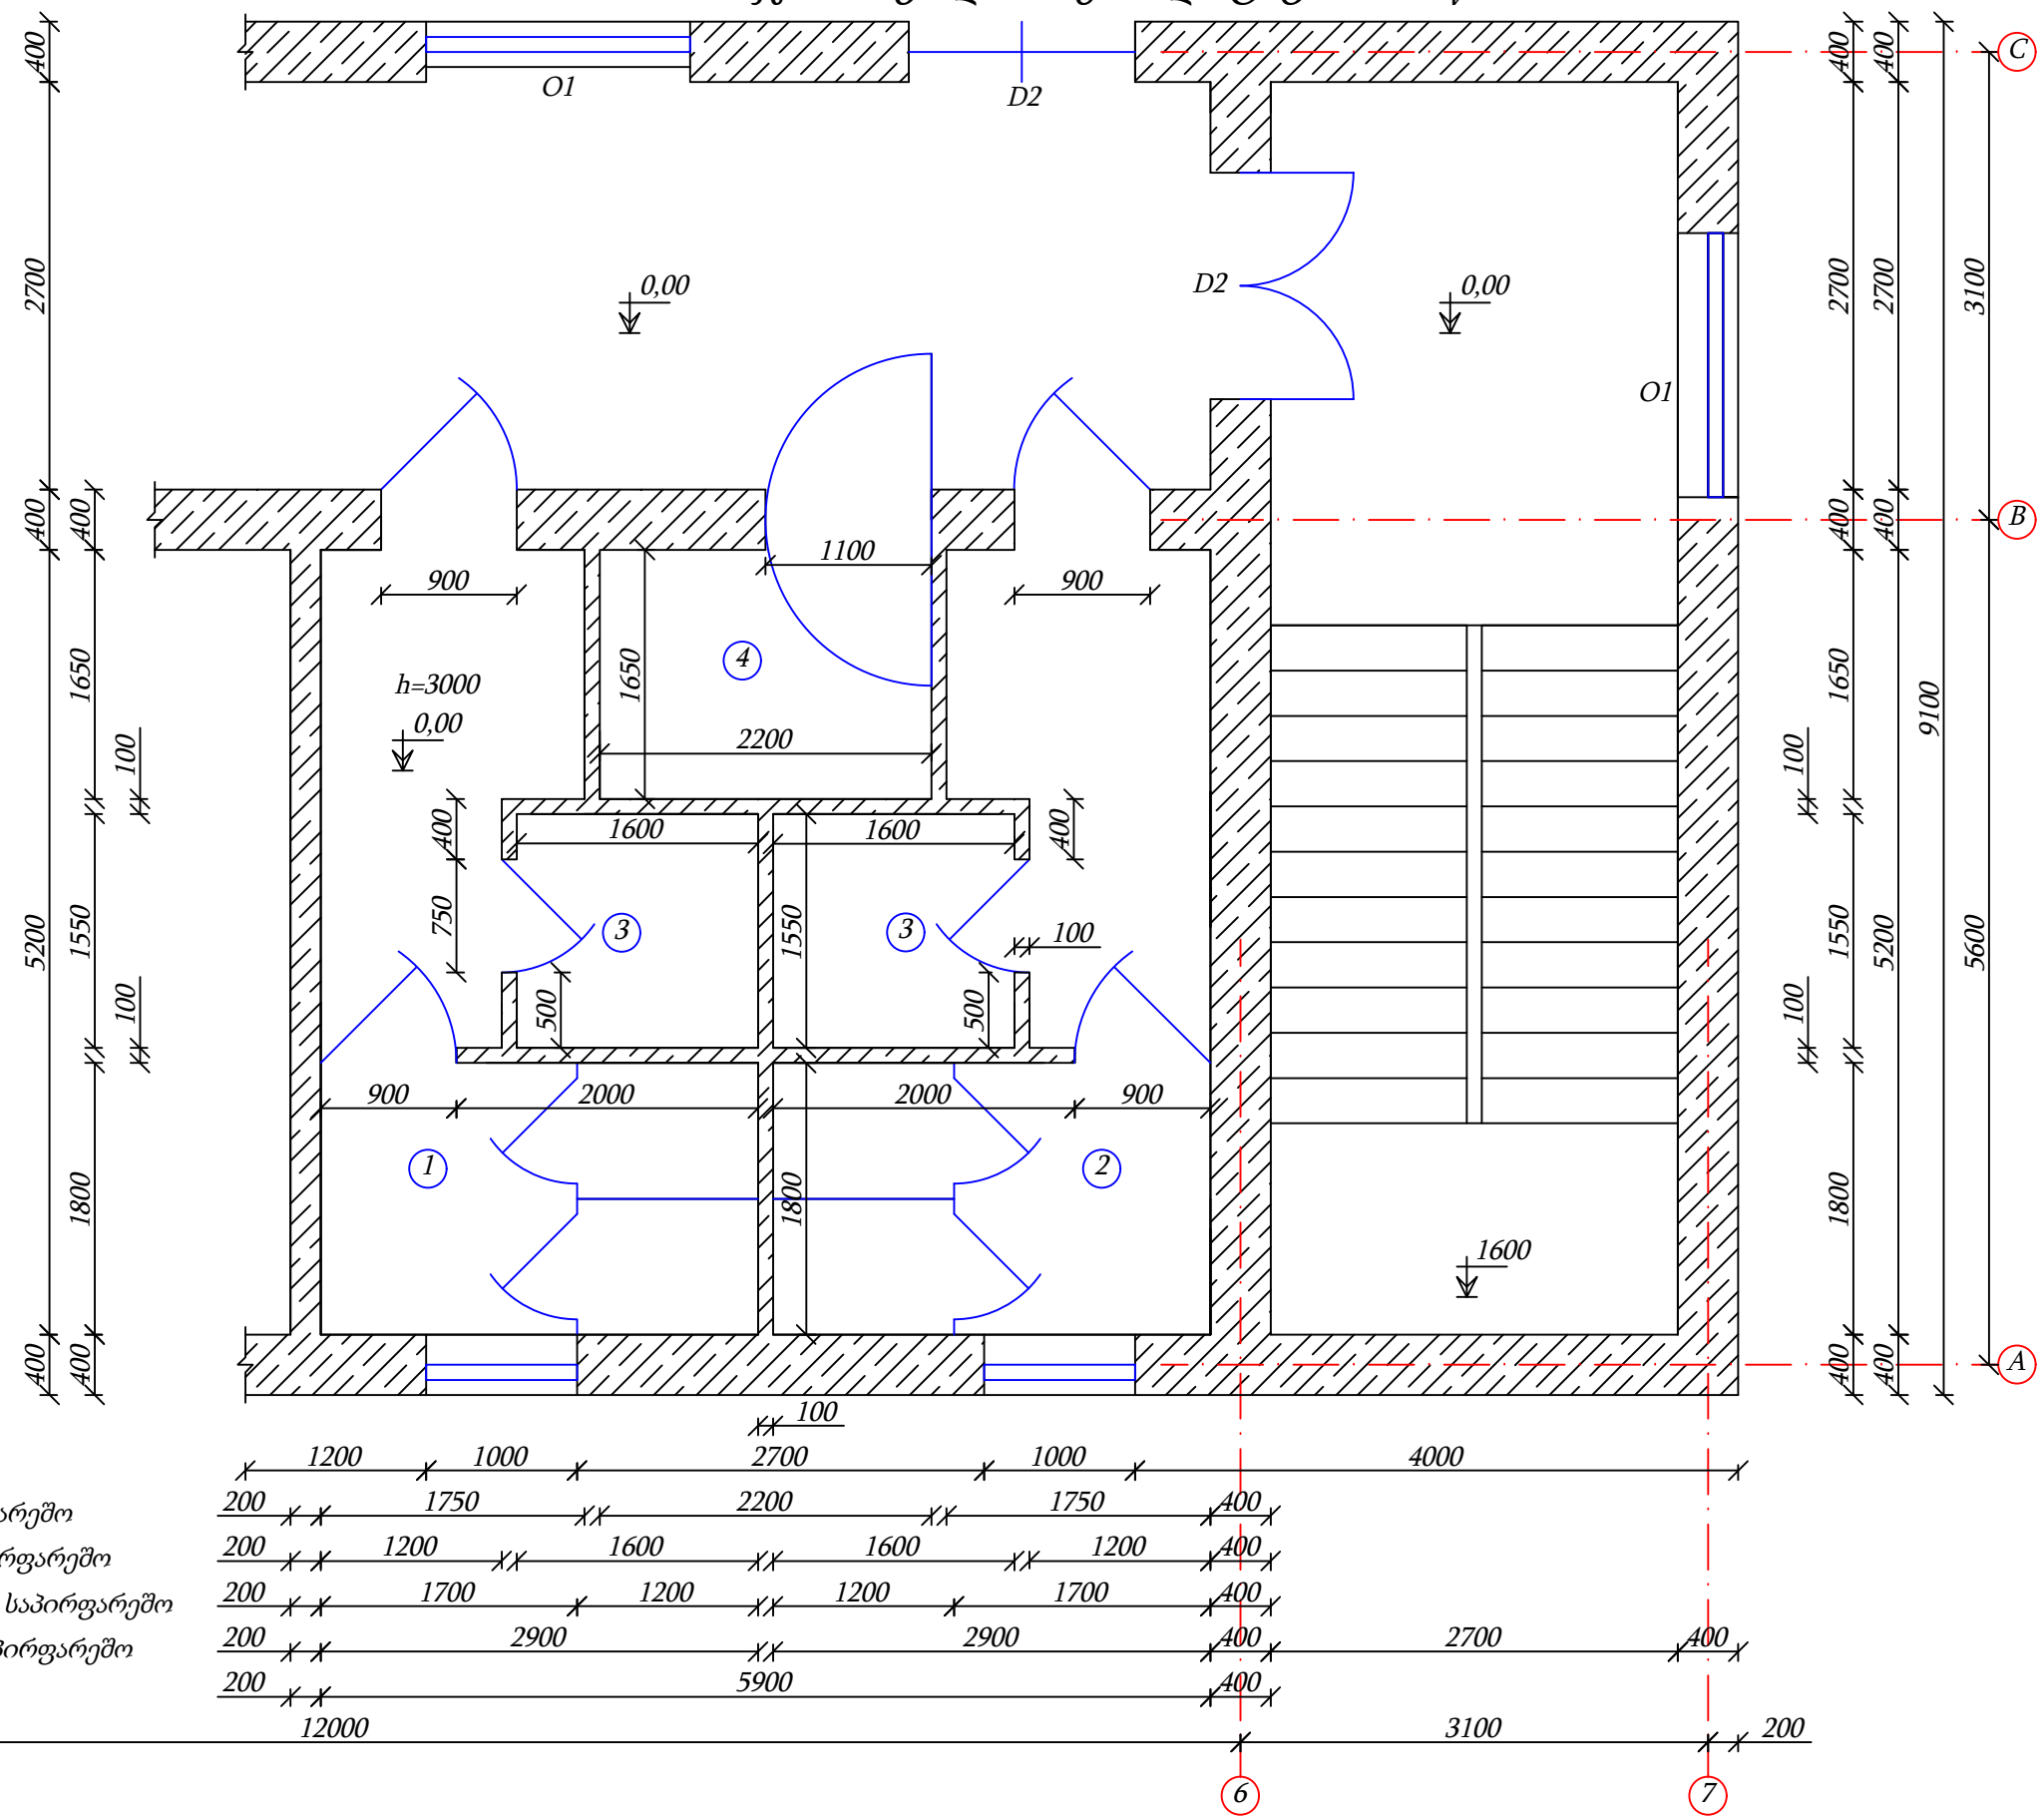


- 1 - ბიჭებისთვის საპირფარეშო
- 2 - გოგონებისთვის საპირფარეშო
- 3 - მასწავლებლისთვის საპირფარეშო
- 4 - შშმ. პირებისთვის საპირფარეშო

დამკვეთი	"ნინოწმინდის მუნიციპალიტეტის მერია"	ნახაზის დასახელება	ტიხრის გეგმა	შპს "ირემა"		
ობიექტის დასახელება	ნინოწმინდის მუნიციპალიტეტის სოფელ ტამბოვკის საჯარო სკოლის რეაბილიტაცია 2020წ.	მასშტაბი	M 1:50	შეასრულა		ვ.ნორსოიან
		ფორმატი	A-3		ხელშეკრულება №92;	11.08.2020 წ.
ობიექტის მისამართი	ნინოწმინდის მუნიციპალიტეტი, სოფელ ტამბოვკა	ფურცელი	5	ს/კ	236689641	
		ფურცლები	22	თარიღი	17.08.2020 წ.	



ნინოწმინდის მუნიციპალიტეტის სოფელ ტამბოვკის
საჯარო სკოლის რეაბილიტაცია 2020წ.

კარების სპეციფიკაცია					
N ^o	ზომა (მმ)	მასალა	მოცულობა (მ ²)	რაოდენობა (ცალი)	სულ (მ ²)
კ.1	900x2300	მეტალპლასტმასი	2,07	2	4,14
კ.2	900x2200	მეტალპლასტმასი	1,98	2	3,96
კ.3	750x2200	მეტალპლასტმასი	1,65	2	3,30
კ.4	1100x2200	იზოალუმინი	2,42	1	2,42
ვანკერების სპეციფიკაცია					
ვ.1	1000x1000	მეტალპლასტმასი	1,00	2	2,00

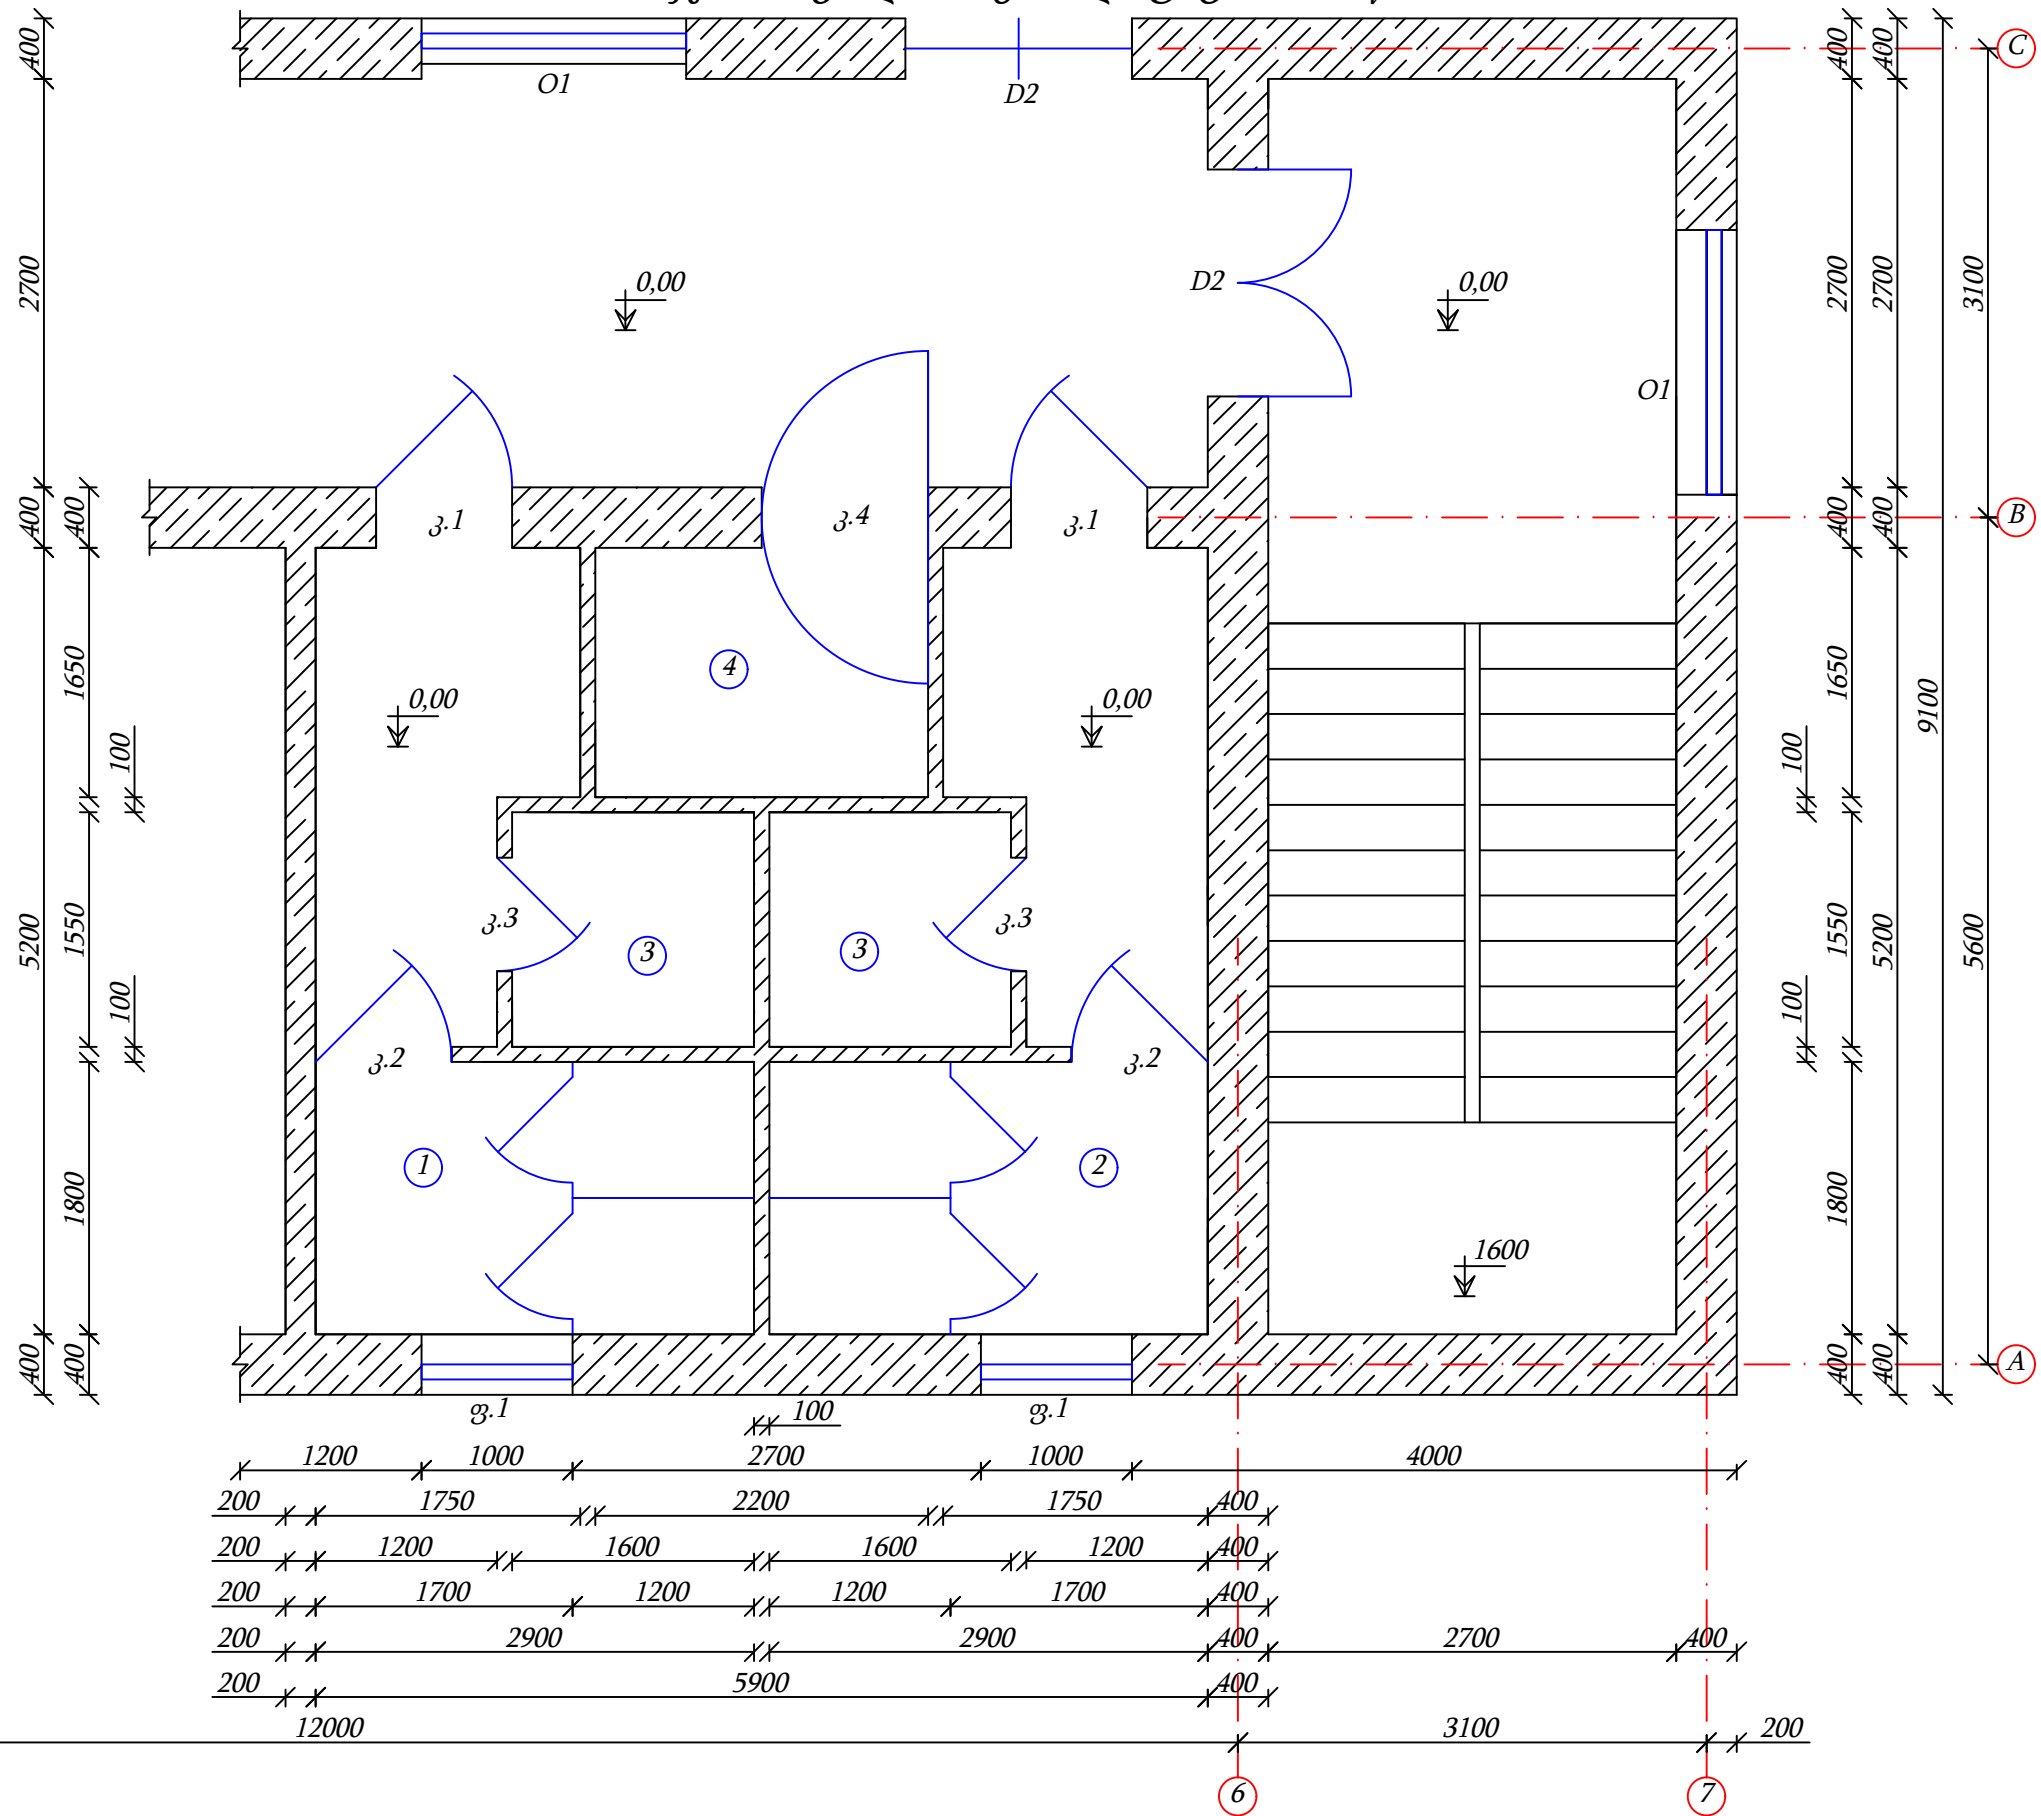


დამკვეთი	"ნინოწმინდის მუნიციპალიტეტის მერია"	ნახაზის დასახელება	კარების სპეციფიკაცია	შპს "ირემი"		
ობიექტის დასახელება	ნინოწმინდის მუნიციპალიტეტის სოფელ ტამბოვკის საჯარო სკოლის რეაბილიტაცია 2020წ.	მასშტაბი	M 1:50	შეასრულა		ვ.ნოროსიანი
		ფორმატი	A-3		ხელშ: №92;	11.08.2020 წ.
ობიექტის მისამართი	ნინოწმინდის მუნიციპალიტეტი, სოფელ ტამბოვკა	ფურცელი	6	ს/კ	236689641	
		ფურცლები	22	თარიღი	17.08.2020 წ.	




საპროექტო

ნინოწმინდის მუნიციპალიტეტის სოფელ ტამბოვკის
საჯარო სკოლის რეაბილიტაცია 2020წ.

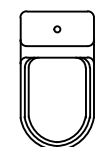-  - პისიუარი - 1 ცალი
-  - უნიტაზი - 6 ცალი
-  - ხელსაბანი ნიჟარა - 6 ცალი
-  - უნიტაზი შშმ პირებისათვის - 1 ცალი
-  - ხელსაბანი შშმ პირებისათვის - 1 ცალი

- ① - ბიჭებისთვის საპირფარეშო
- ② - გოგონებისთვის საპირფარეშო
- ③ - მასწავლებლისთვის საპირფარეშო
- ④ - შშმ. პირებისთვის საპირფარეშო





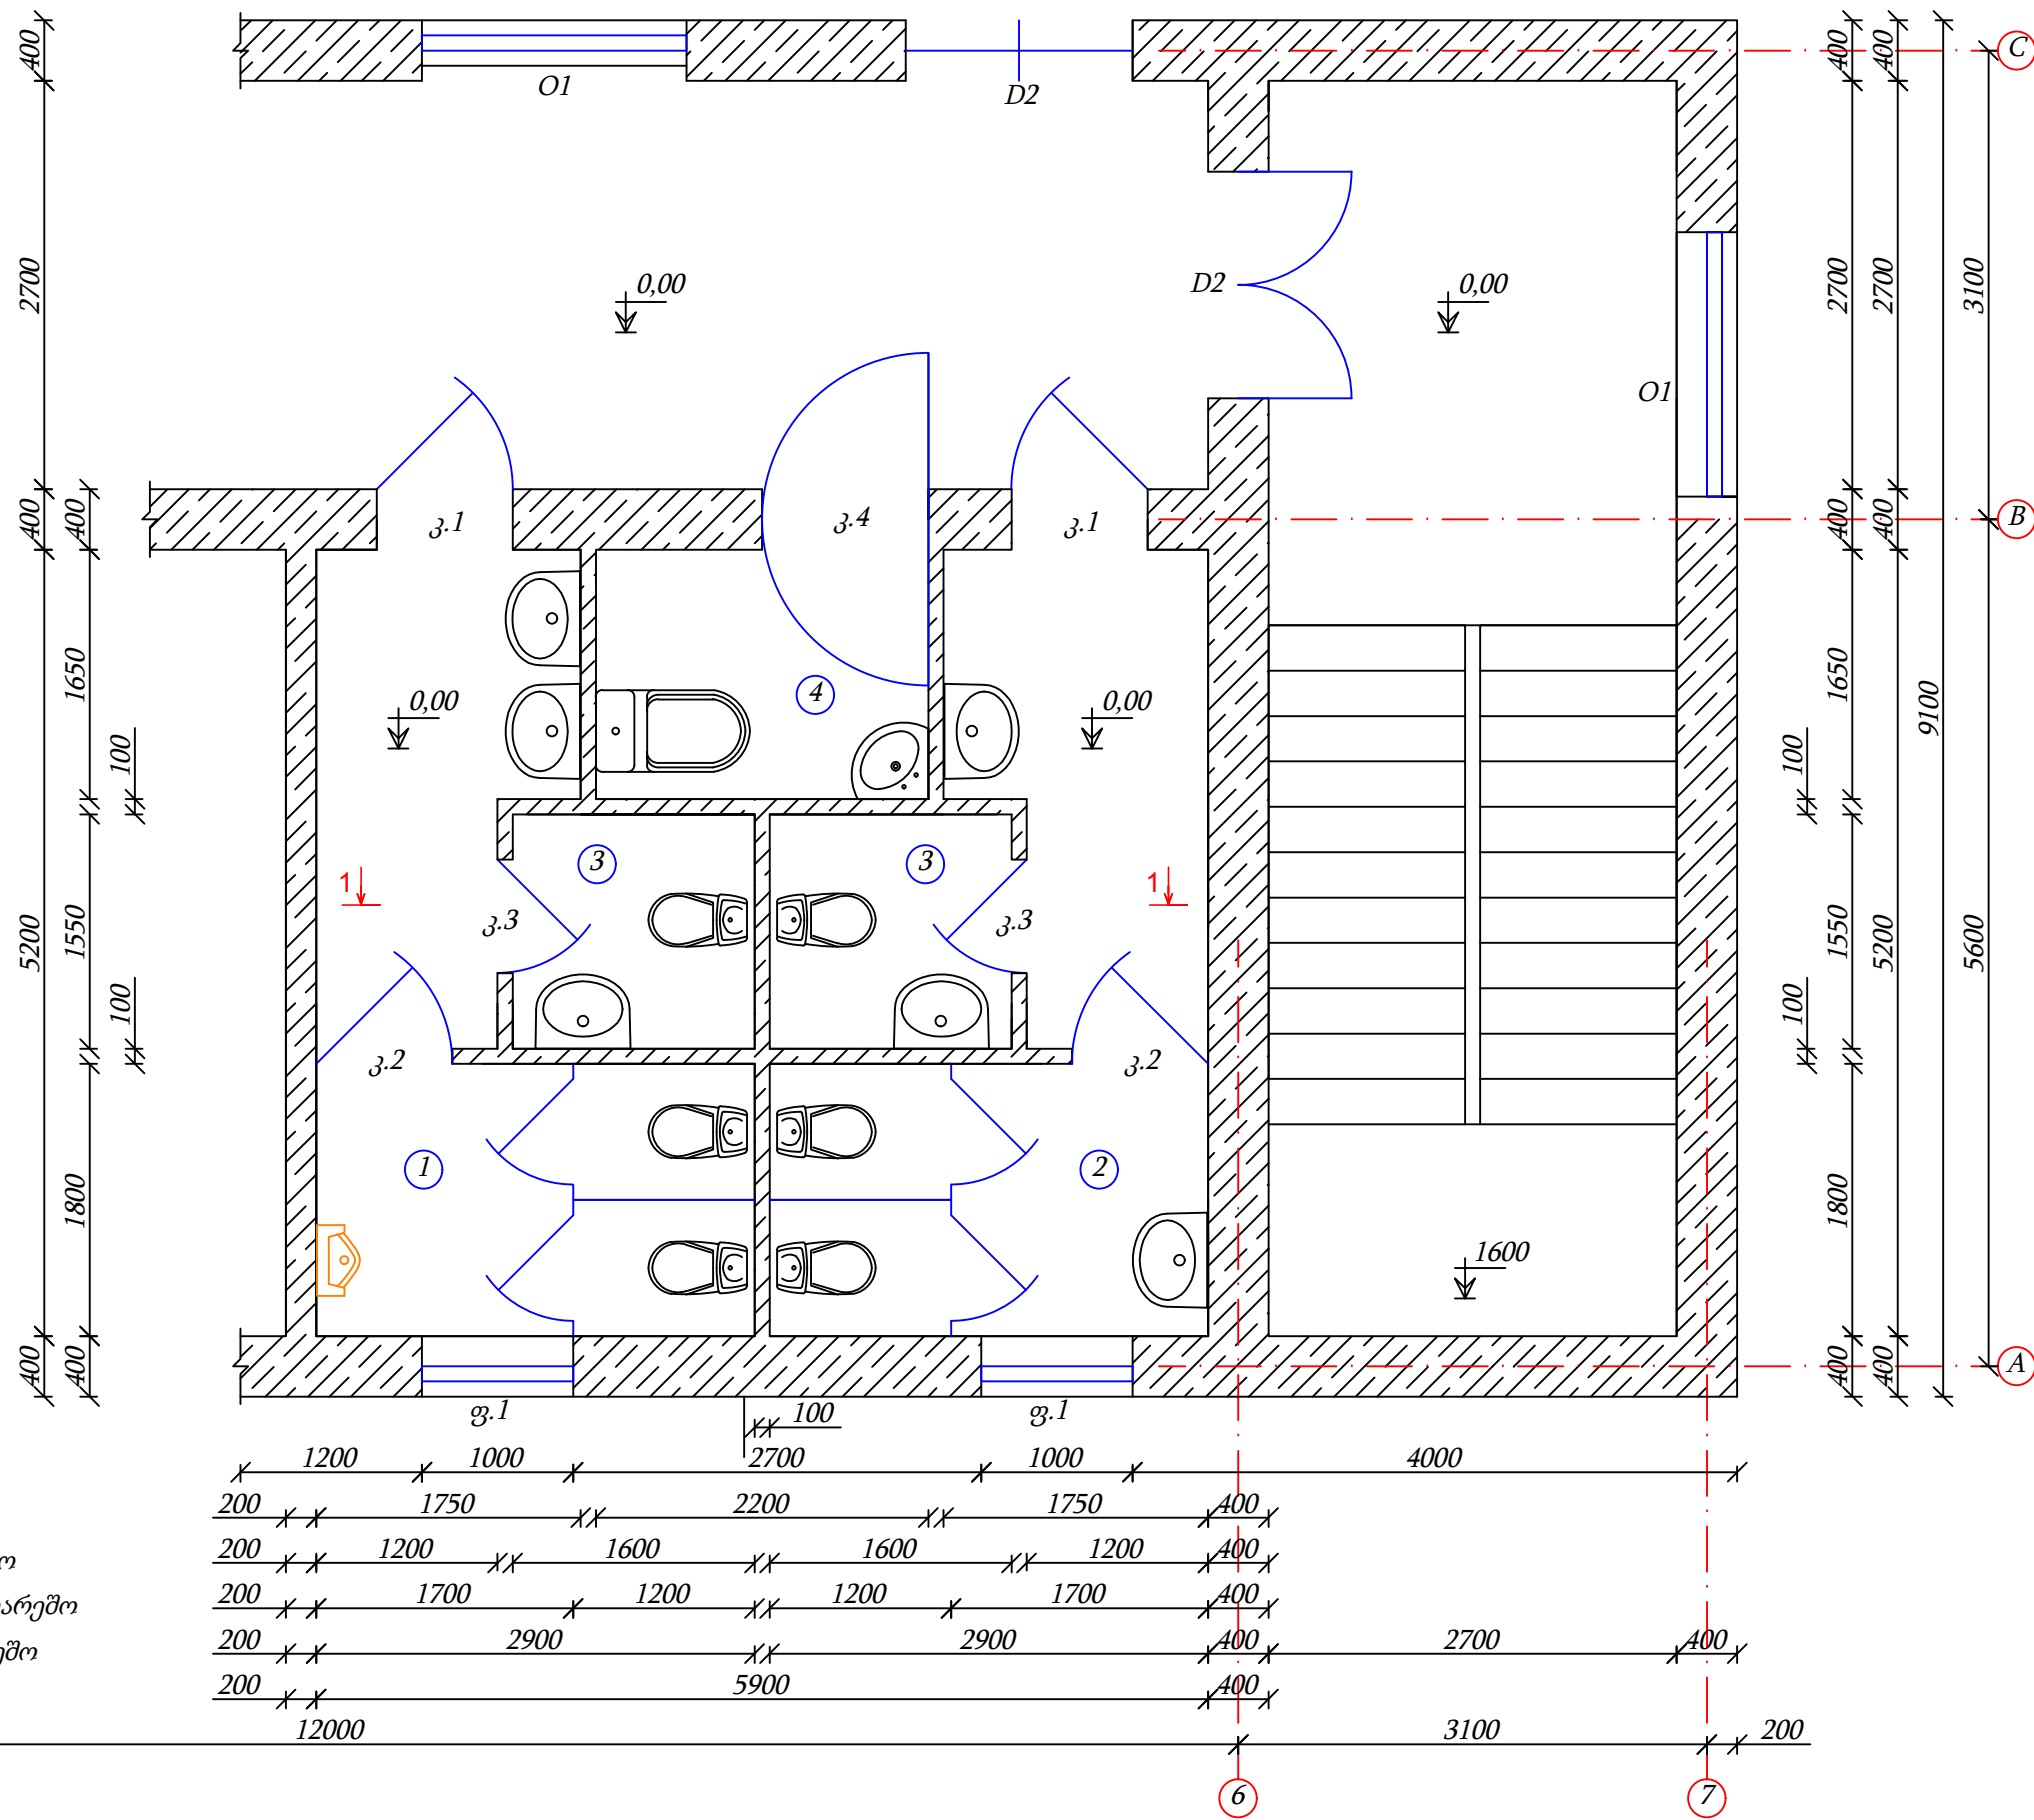


დამკვეთი	"ნინოწმინდის მუნიციპალიტეტის მერია"	ნახაზის დასახელება	საპირფარეშოს გეგმა	შპს "ირემი"	
ობიექტის დასახელება	ნინოწმინდის მუნიციპალიტეტის სოფელ ტამბოვკის საჯარო სკოლის რეაბილიტაცია 2020წ.	მასშტაბი	M 1:50	შეასრულა	ვ.ნორსოიან
ობიექტის მისამართი	ნინოწმინდის მუნიციპალიტეტი, სოფელ ტამბოვკა	ფორმატი	A-3	ხელშეკრულება	236689641
		ფურცელი	7	ს/კ	17.08.2020 წ.
		ფურცლები	22	თარიღი	17.08.2020 წ.



საპროექტო

ნინოწმინდის მუნიციპალიტეტის სოფელ ტამბოვკის
საჯარო სკოლის რეაბილიტაცია 2020წ.

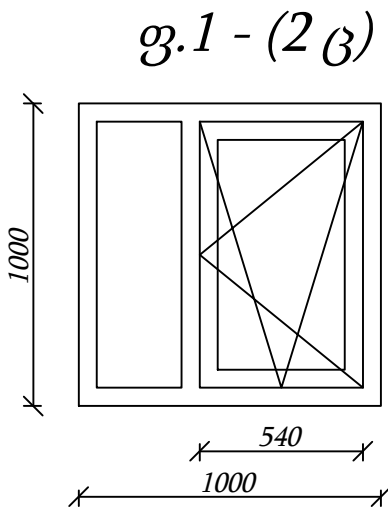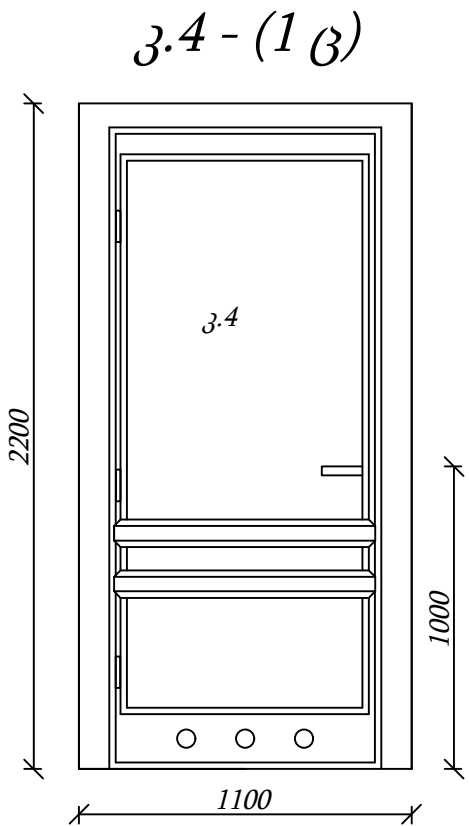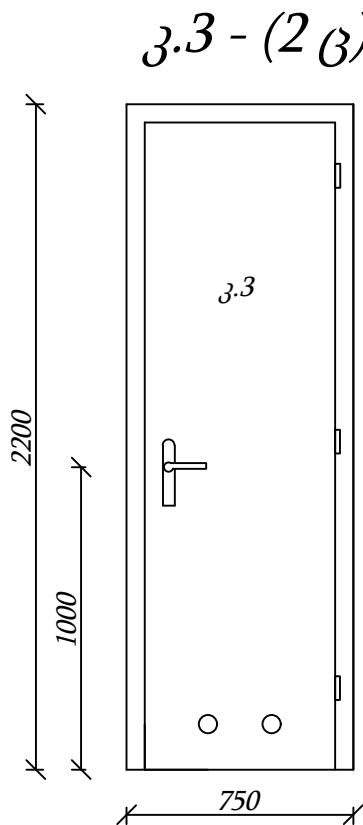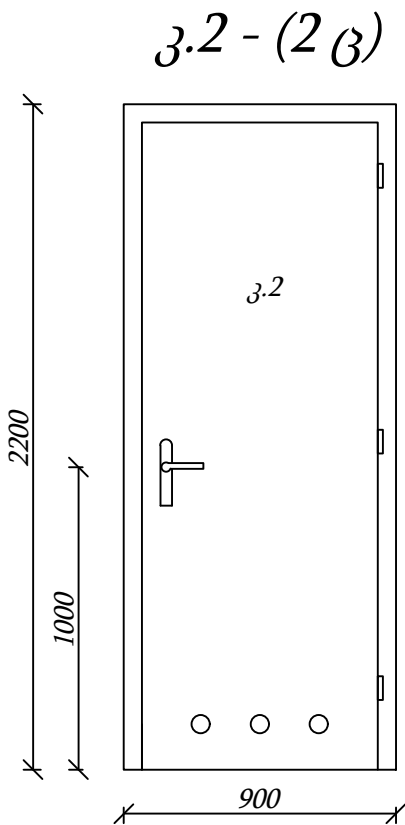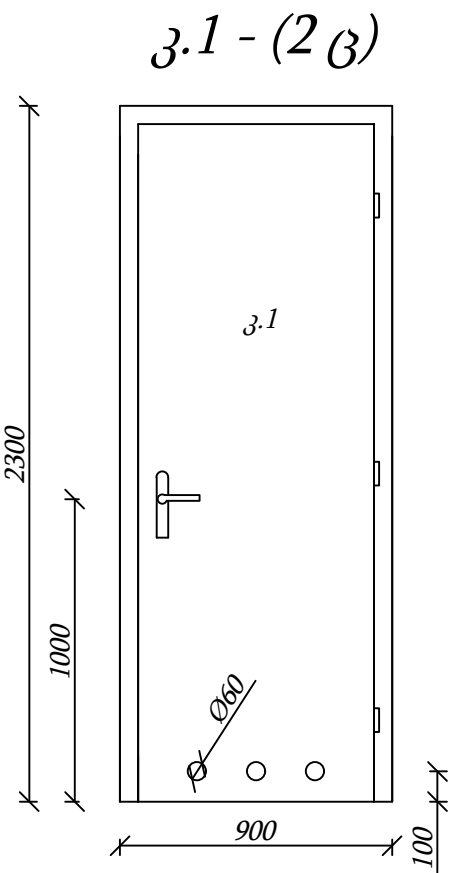


კარების სპეციფიკაცია					
№	ზომა (მმ)	მასალა	მოცულობა (მ2)	რაოდენობა (ცალი)	სულ (მ2)
კ.1	900x2300	მეტალპლასტმასი	2,07	2	4,14
კ.2	900x2200	მეტალპლასტმასი	1,98	2	3,96
კ.3	750x2200	მეტალპლასტმასი	1,65	2	3,30
კ.4	1100x2200	იზოალუმინისი	2,42	1	2,42
ფანჯრების სპეციფიკაცია					
ფ.1	1000x1000	მეტალპლასტმასი	1,00	2	2,00

დამკვეთი	"ნინოწმინდის მუნიციპალიტეტის მერია"	ნახაზის დასახელება	კარების სპეციფიკაცია	შპს "ირემი"		
ობიექტის დასახელება	ნინოწმინდის მუნიციპალიტეტის სოფელ ტამბოვკის საჯარო სკოლის რეაბილიტაცია 2020წ.	მასშტაბი	M 1:25	შეასრულა	ვ.ნორსოიან	
ობიექტის მისამართი	ნინოწმინდის მუნიციპალიტეტი, სოფელ ტამბოვკა	ფორმატი	A-3	ხელშ; №92; 11.08.2020 წ.		
		ფურცელი	8	ს/ვ	236689641	
		ფურცლები	22	თარიღი	17.08.2020 წ.	



ნინოწმინდის მუნიციპალიტეტის სოფელ ტამბოვკის
საჯარო სკოლის რეაბილიტაცია 2020წ.

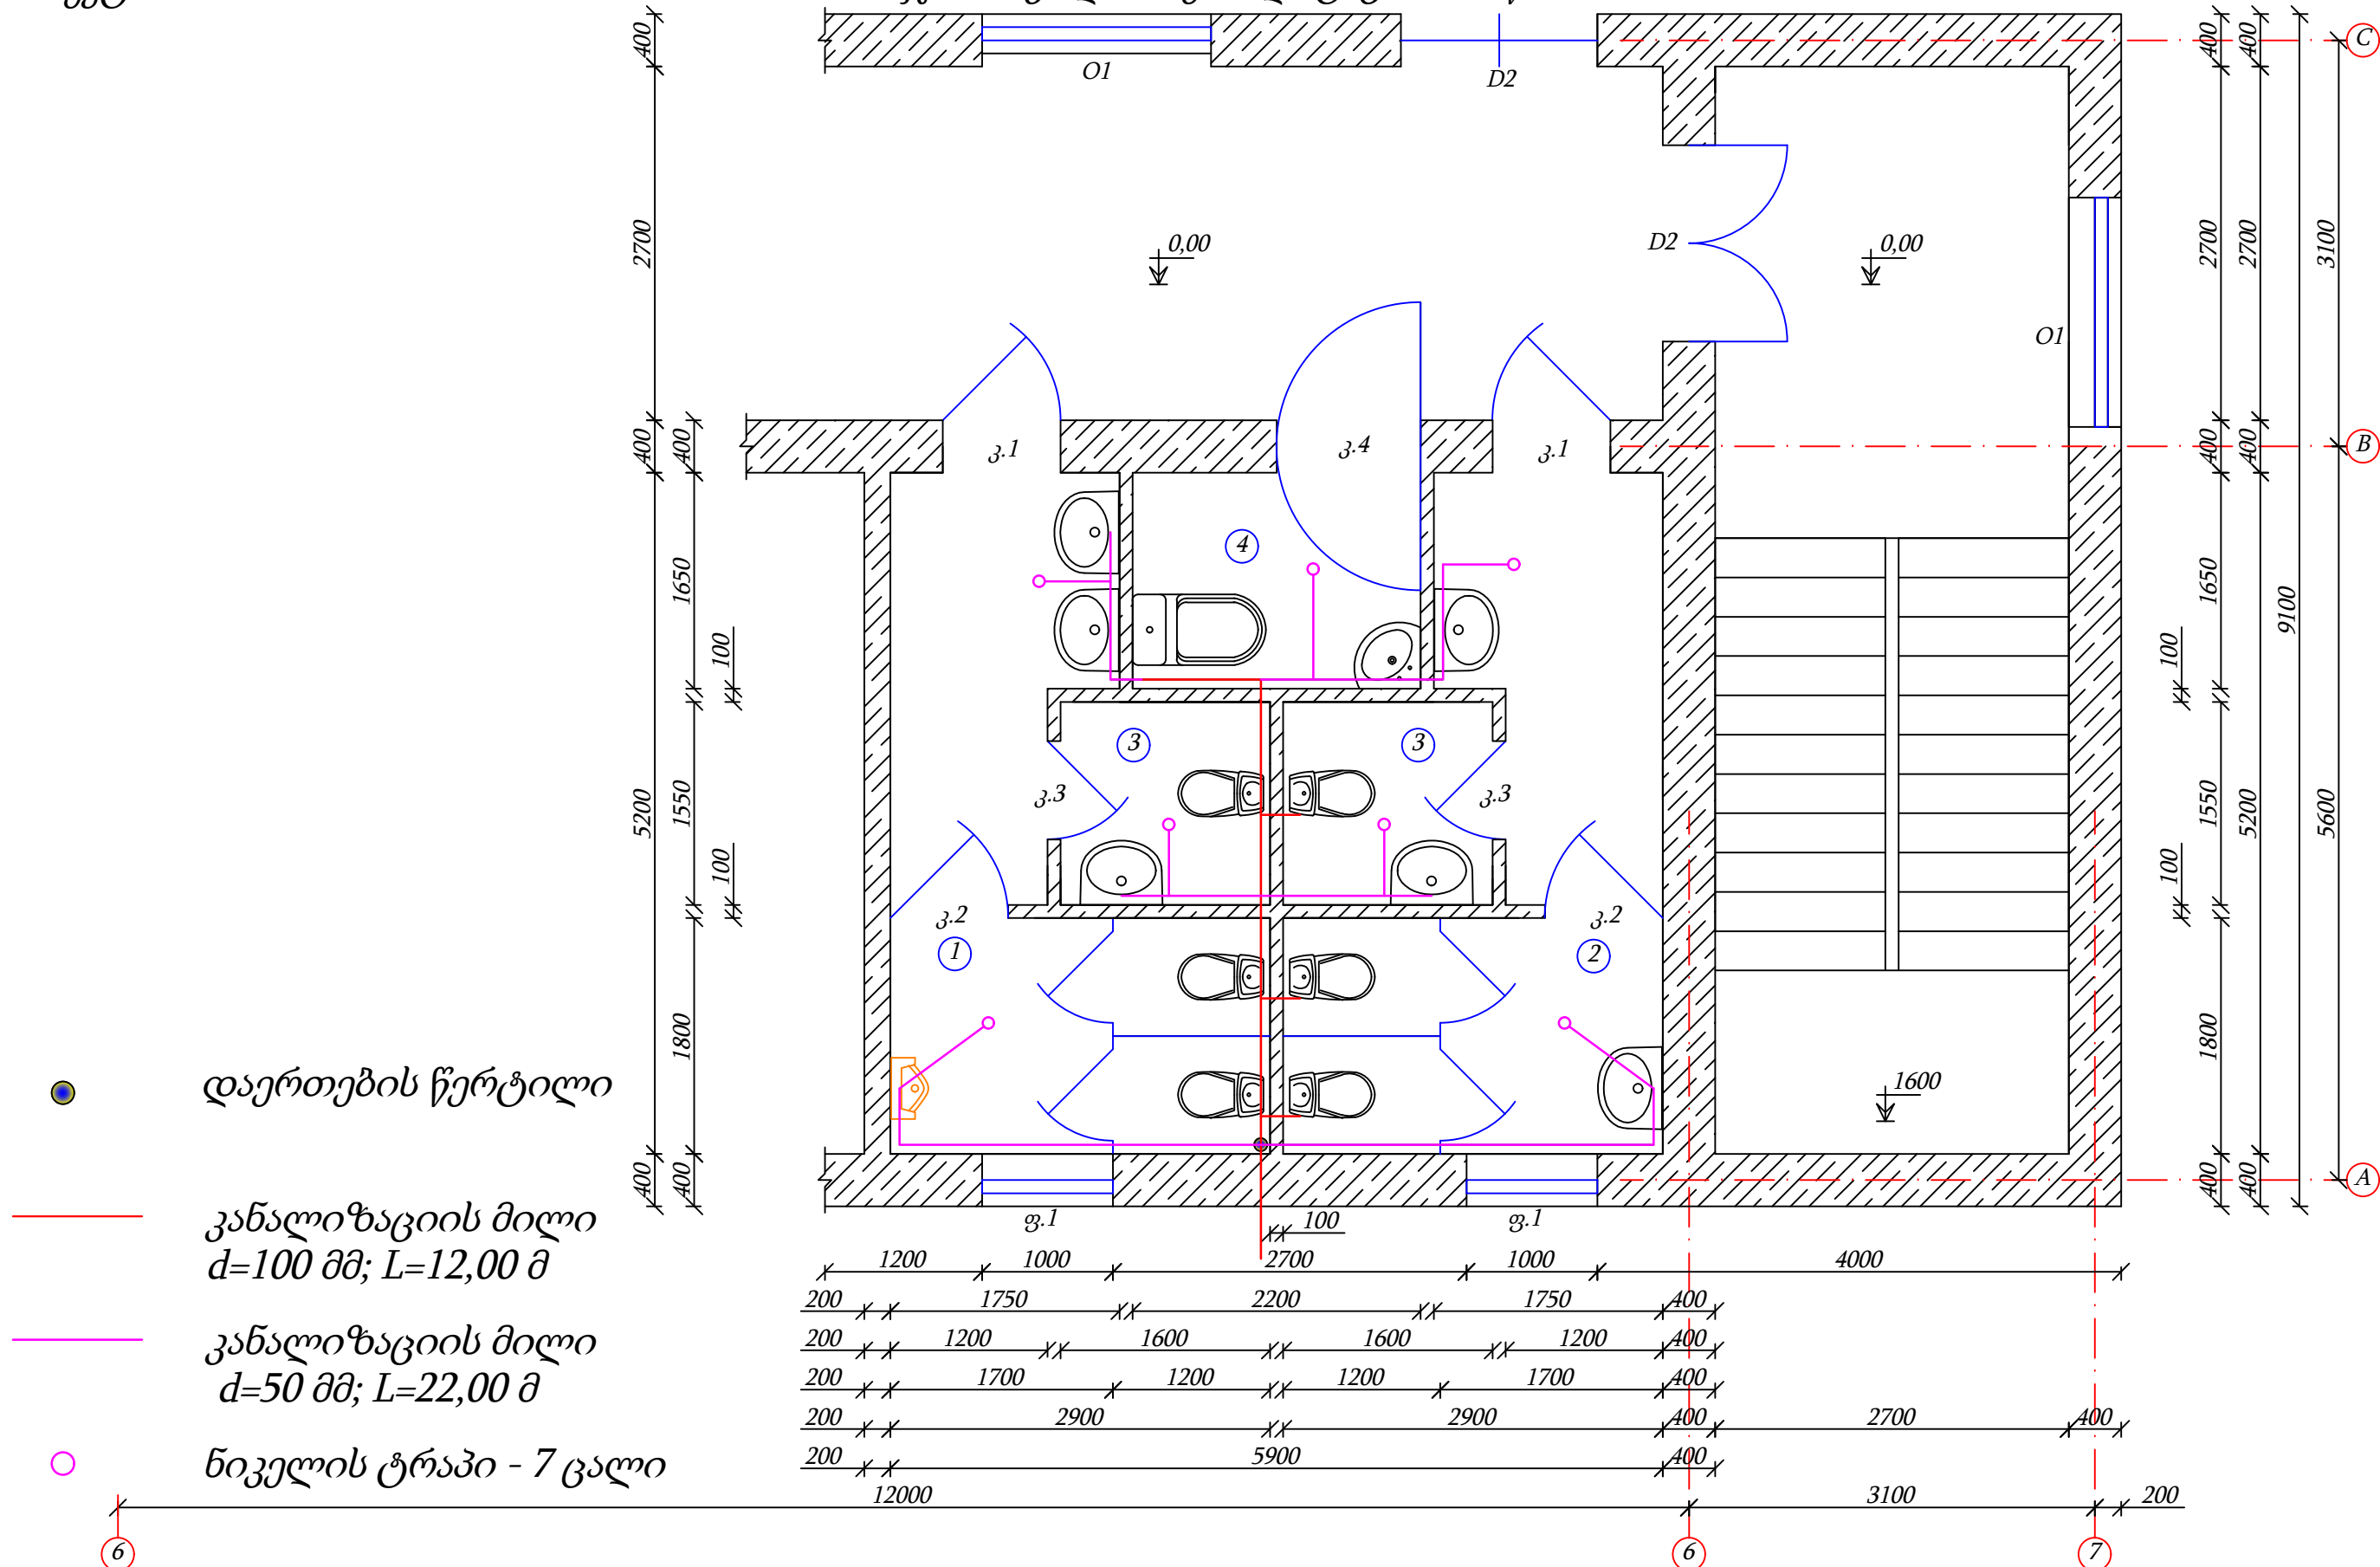


დამკვეთი	"ნინოწმინდის მუნიციპალიტეტის მერია"	ნახაზის დასახელება	საპროექტო კანალიზაციის გეგმა	შპს "ირემი"	
ობიექტის დასახელება	ნინოწმინდის მუნიციპალიტეტის სოფელ ტამბოვკის საჯარო სკოლის რეაბილიტაცია 2020წ.	მასშტაბი	M 1:50	შეასრულა	კ.ნორსოიან
ობიექტის მისამართი	ნინოწმინდის მუნიციპალიტეტი, სოფელ ტამბოვკა	ფორმატი	A-3	ხელმწიფი	11.08.2020 წ.
		ფურცელი	9	ს/კ	236689641
		ფურცლები	22	თარიღი	17.08.2020 წ.



საპროექტო


ნინოწმინდის მუნიციპალიტეტის სოფელ ტამბოვკის
საჯარო სკოლის რეაბილიტაცია 2020წ.

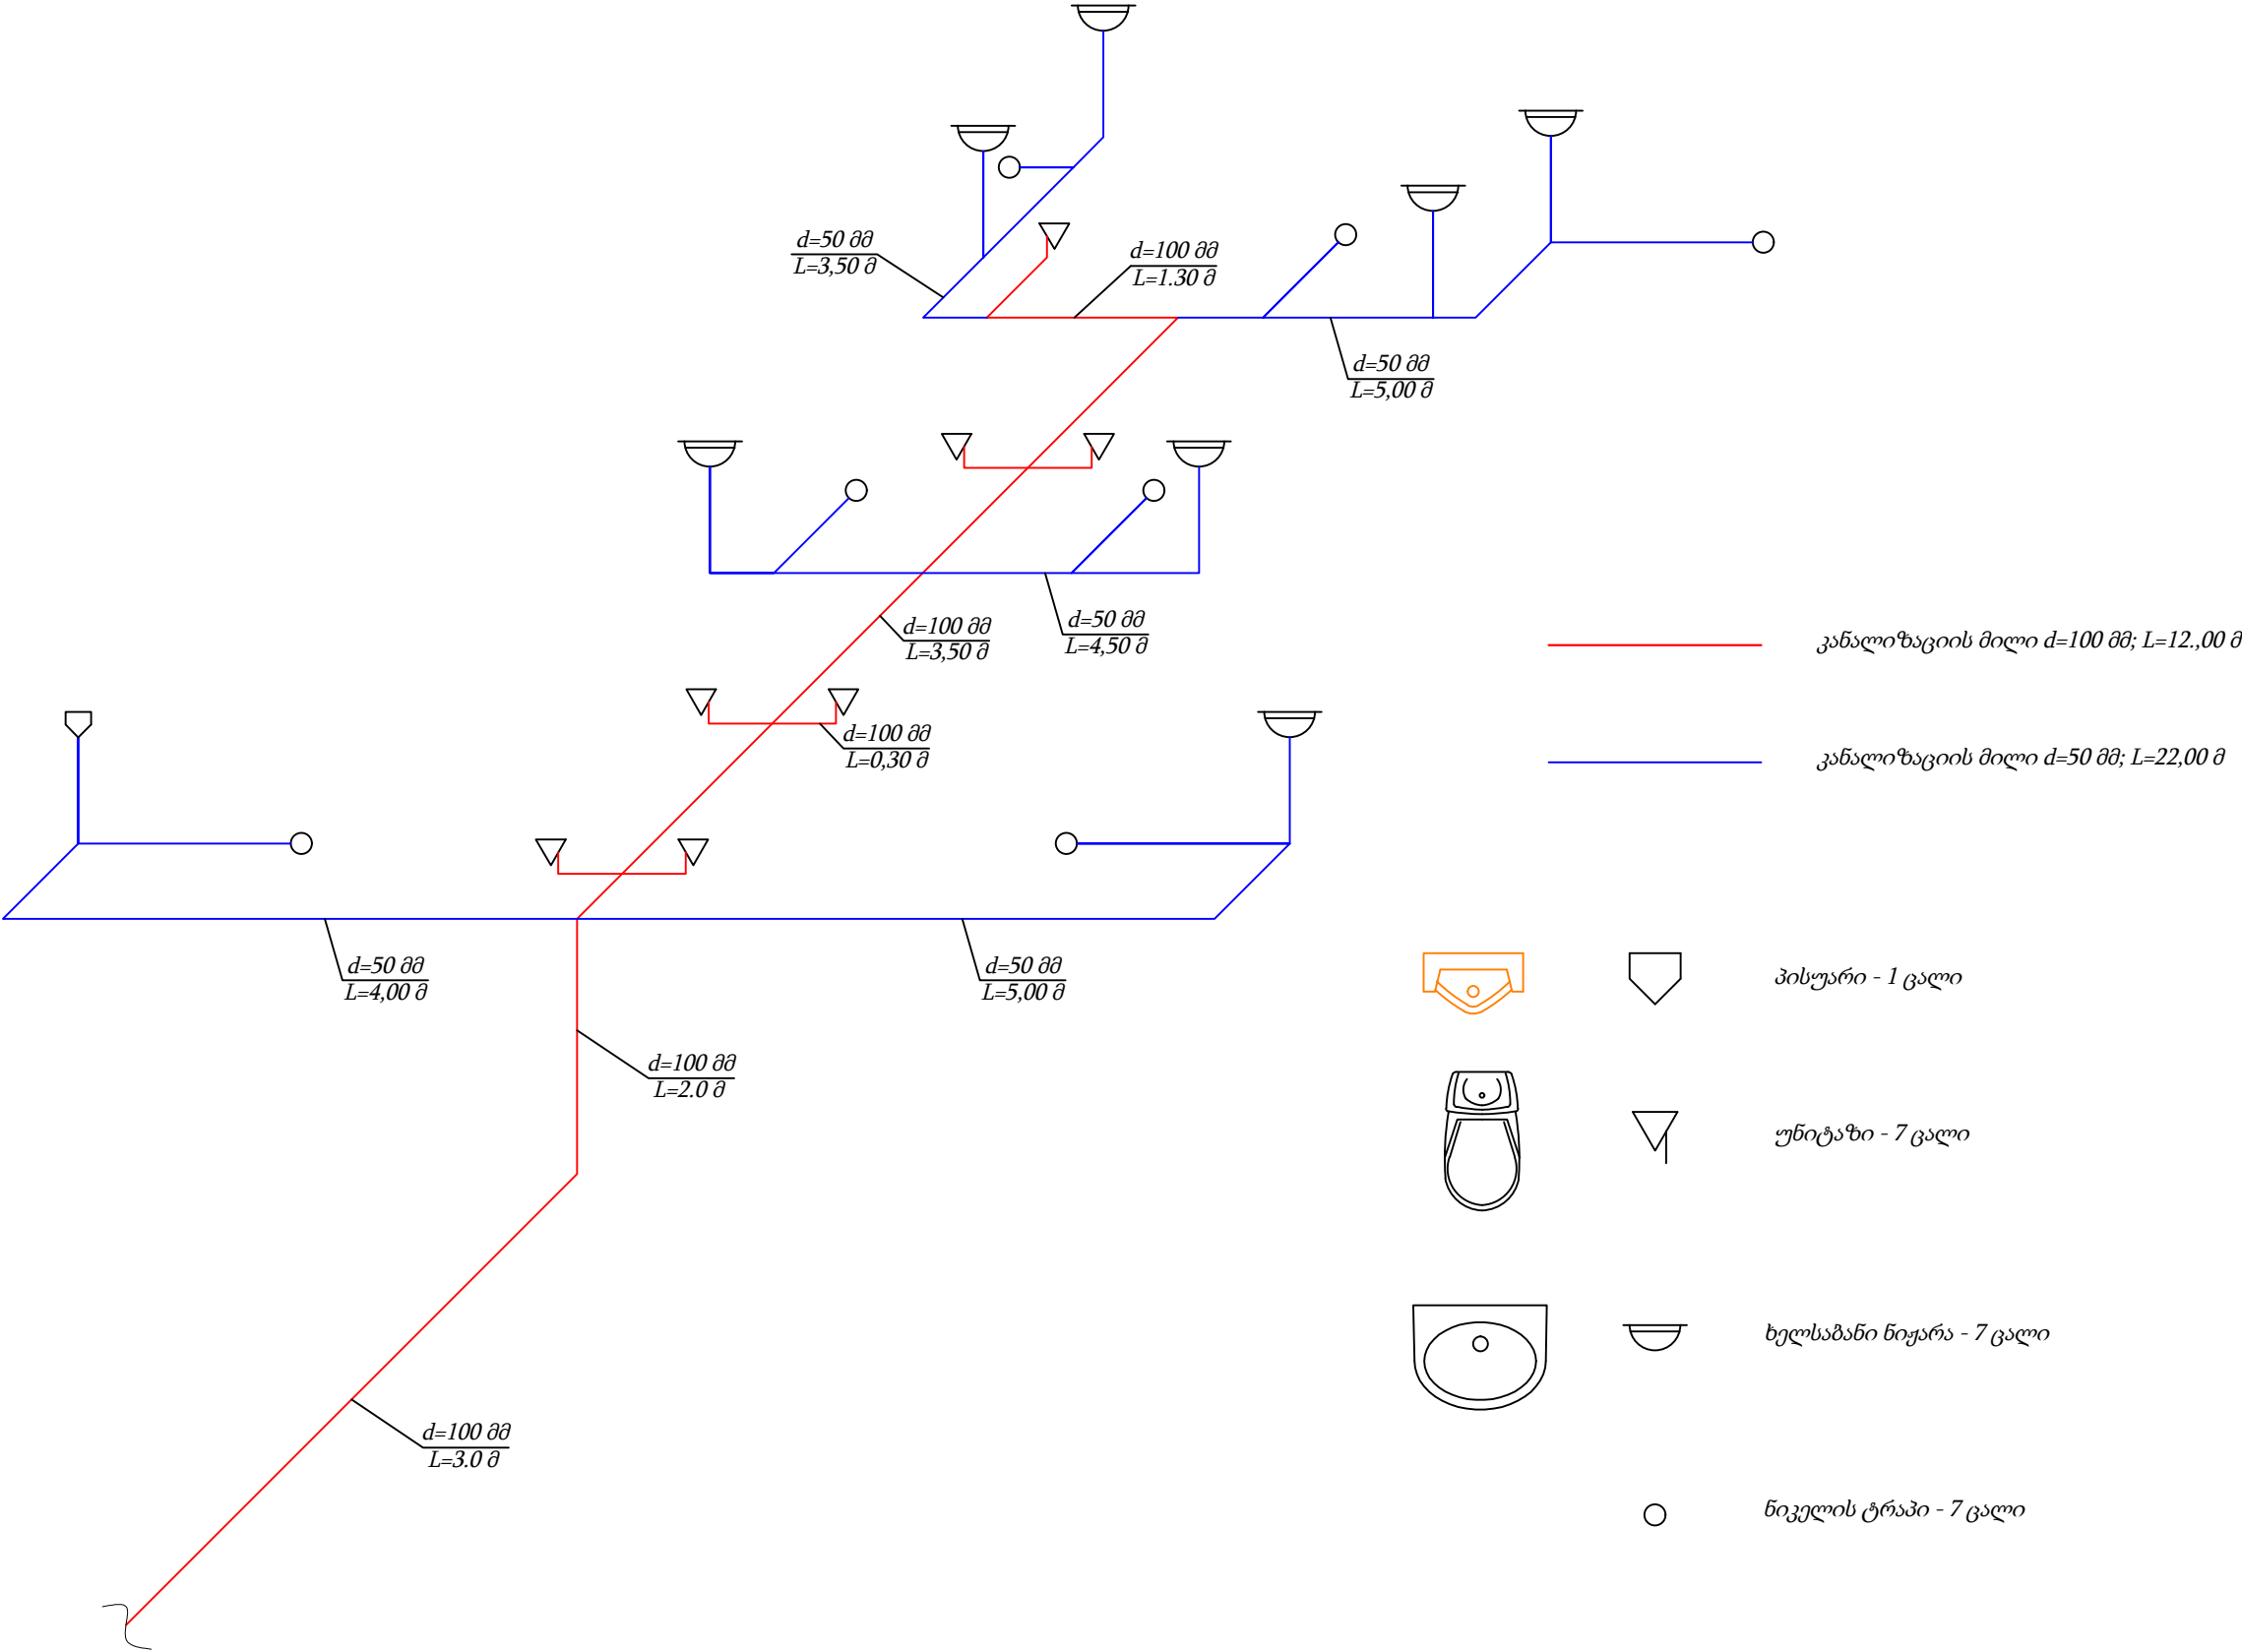

დამკვეთი	"ნინოწმინდის მუნიციპალიტეტის მერია"	ნახაზის დასახელება	კანალიზაციის აქსონომეტრიული სქემა	შპს "ირემი"		
ობიექტის დასახელება	ნინოწმინდის მუნიციპალიტეტის სოფელ ტამბოვკის საჯარო სკოლის რეაბილიტაცია 2020წ.	მასშტაბი	M 1:35	შეასრულა	ვ.ნორსოიან	
ობიექტის მისამართი	ნინოწმინდის მუნიციპალიტეტი, სოფელ ტამბოვკა	ფორმატი	A-3		ხელშ; №92; 11.08.2020 წ.	
		ფურცელი	10	ს/კ	236689641	
		ფურცლები	22	თარიღი	17.08.2020 წ.	



ნინოწმინდის მუნიციპალიტეტის სოფელ ტამბოვკის
საჯარო სკოლის რეაბილიტაცია 2020წ.

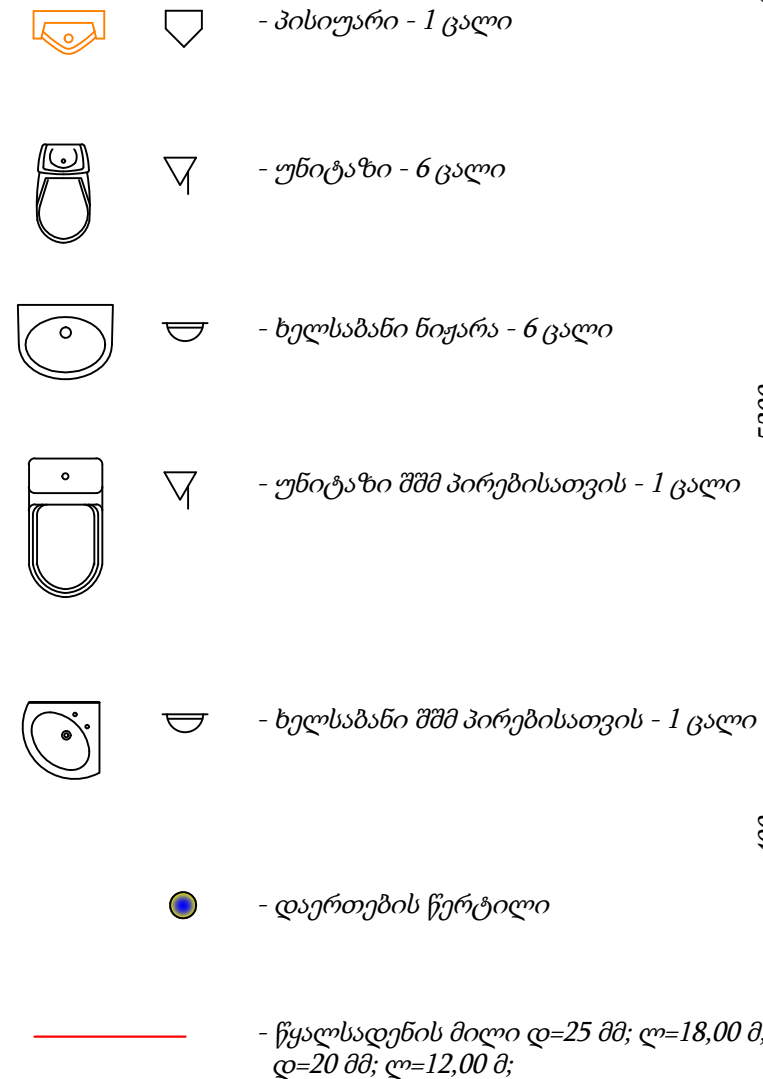


დამკვეთი	"ნინოწმინდის მუნიციპალიტეტის მერია"	ნახაზის დასახელება	საპირფარეშოს კანალიზაციის სქემა	შპს "ირემი"		
ობიექტის დასახელება	ნინოწმინდის მუნიციპალიტეტის სოფელ ტამბოვკის საჯარო სკოლის რეაბილიტაცია 2020წ.	მასშტაბი	M 1:50	შეასრულა		ვ.ნოროსიანი
		ფორმატი	A-3		ხელშ: №92;	11.08.2020 წ.
ობიექტის მისამართი	ნინოწმინდის მუნიციპალიტეტი, სოფელ ტამბოვკა	ფურცელი	11	ს/კ	236689641	
		ფურცლები	22	თარიღი	17.08.2020 წ.	



საპროექტო

ნინოწმინდის მუნიციპალიტეტის სოფელ ტამბოვკის
საჯარო სკოლის რეაბილიტაცია 2020წ.

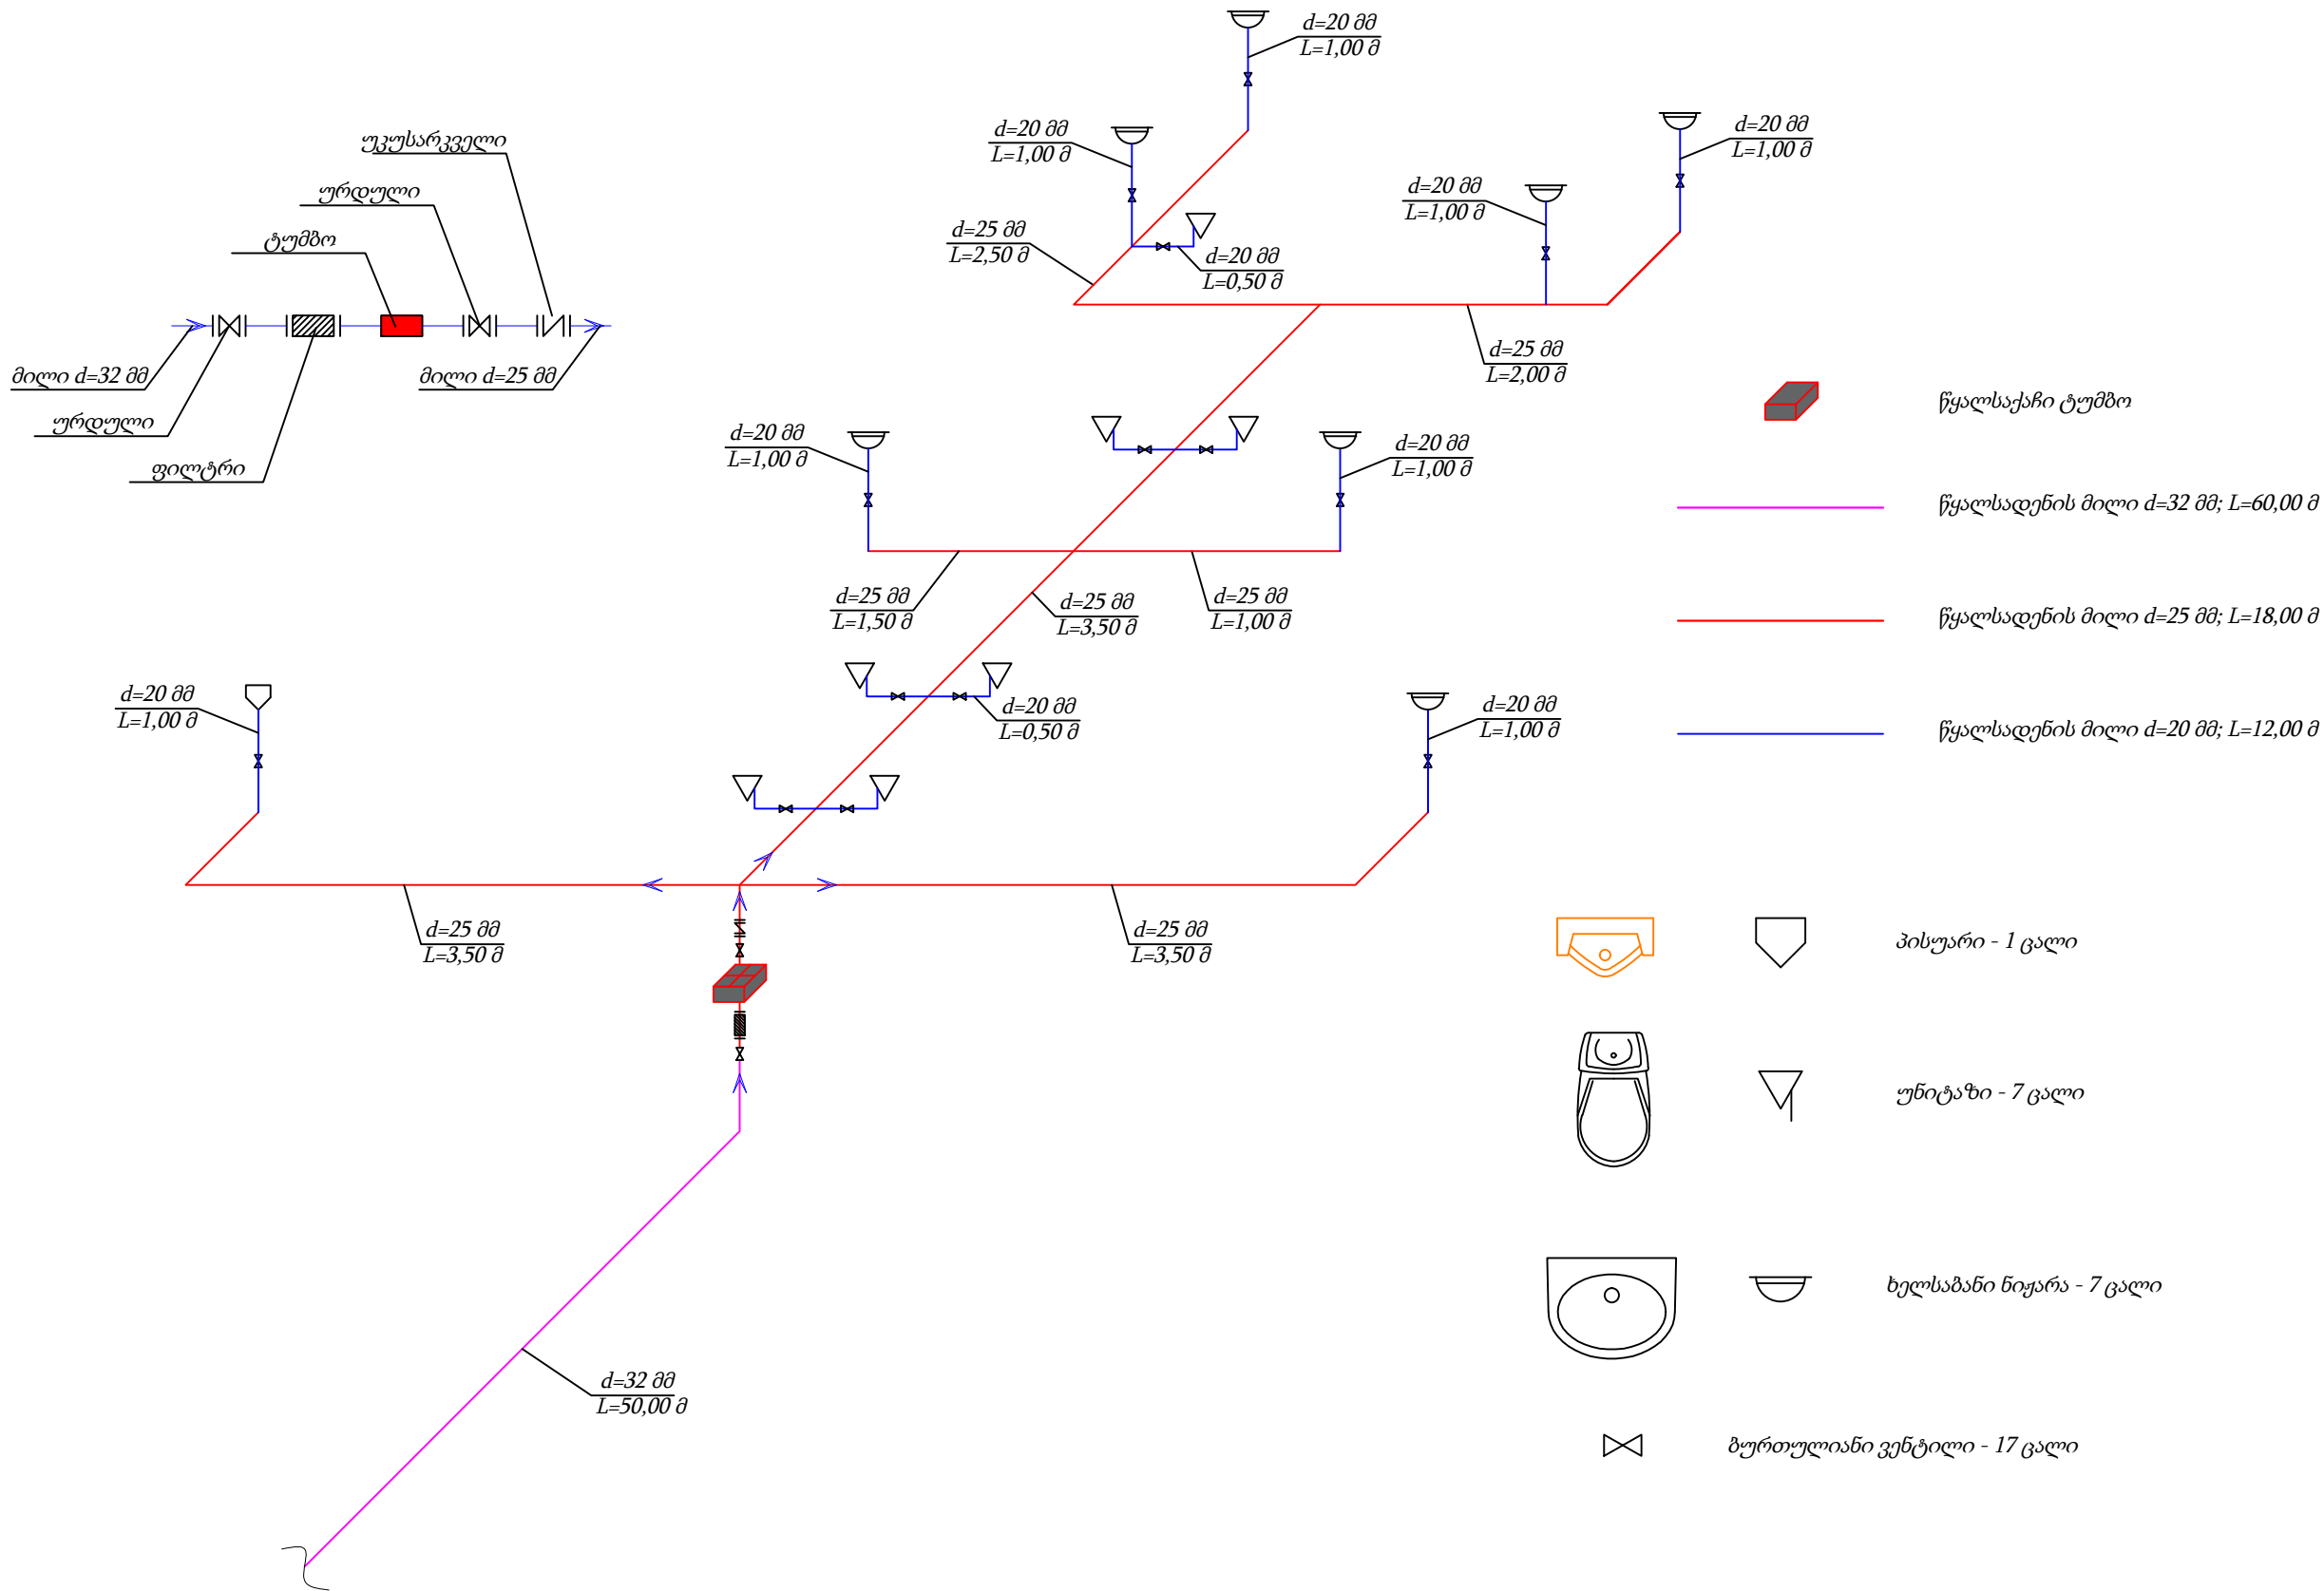


დამკვეთი	"ნინოწმინდის მუნიციპალიტეტის მერია"	ნახაზის დასახელება	წყალსადენის აქსონომეტრიული სქემა	შპს "ირემი"		
ობიექტის დასახელება	ნინოწმინდის მუნიციპალიტეტის სოფელ ტამბოვკის საჯარო სკოლის რეაბილიტაცია 2020წ.	მასშტაბი	M 1:35	შეასრულა	ვ.ნორსოიან	
ობიექტის მისამართი	ნინოწმინდის მუნიციპალიტეტი, სოფელ ტამბოვკა	ფორმატი	A-3		ხელშ; №92;	11.08.2020 წ.
		ფურცელი	12	ს/კ	236689641	
		ფურცლები	22	თარიღი	17.08.2020 წ.	



საპროექტო

ნინოწმინდის მუნიციპალიტეტის სოფელ ტამბოვკის
საჯარო სკოლის რეაბილიტაცია 2020წ.

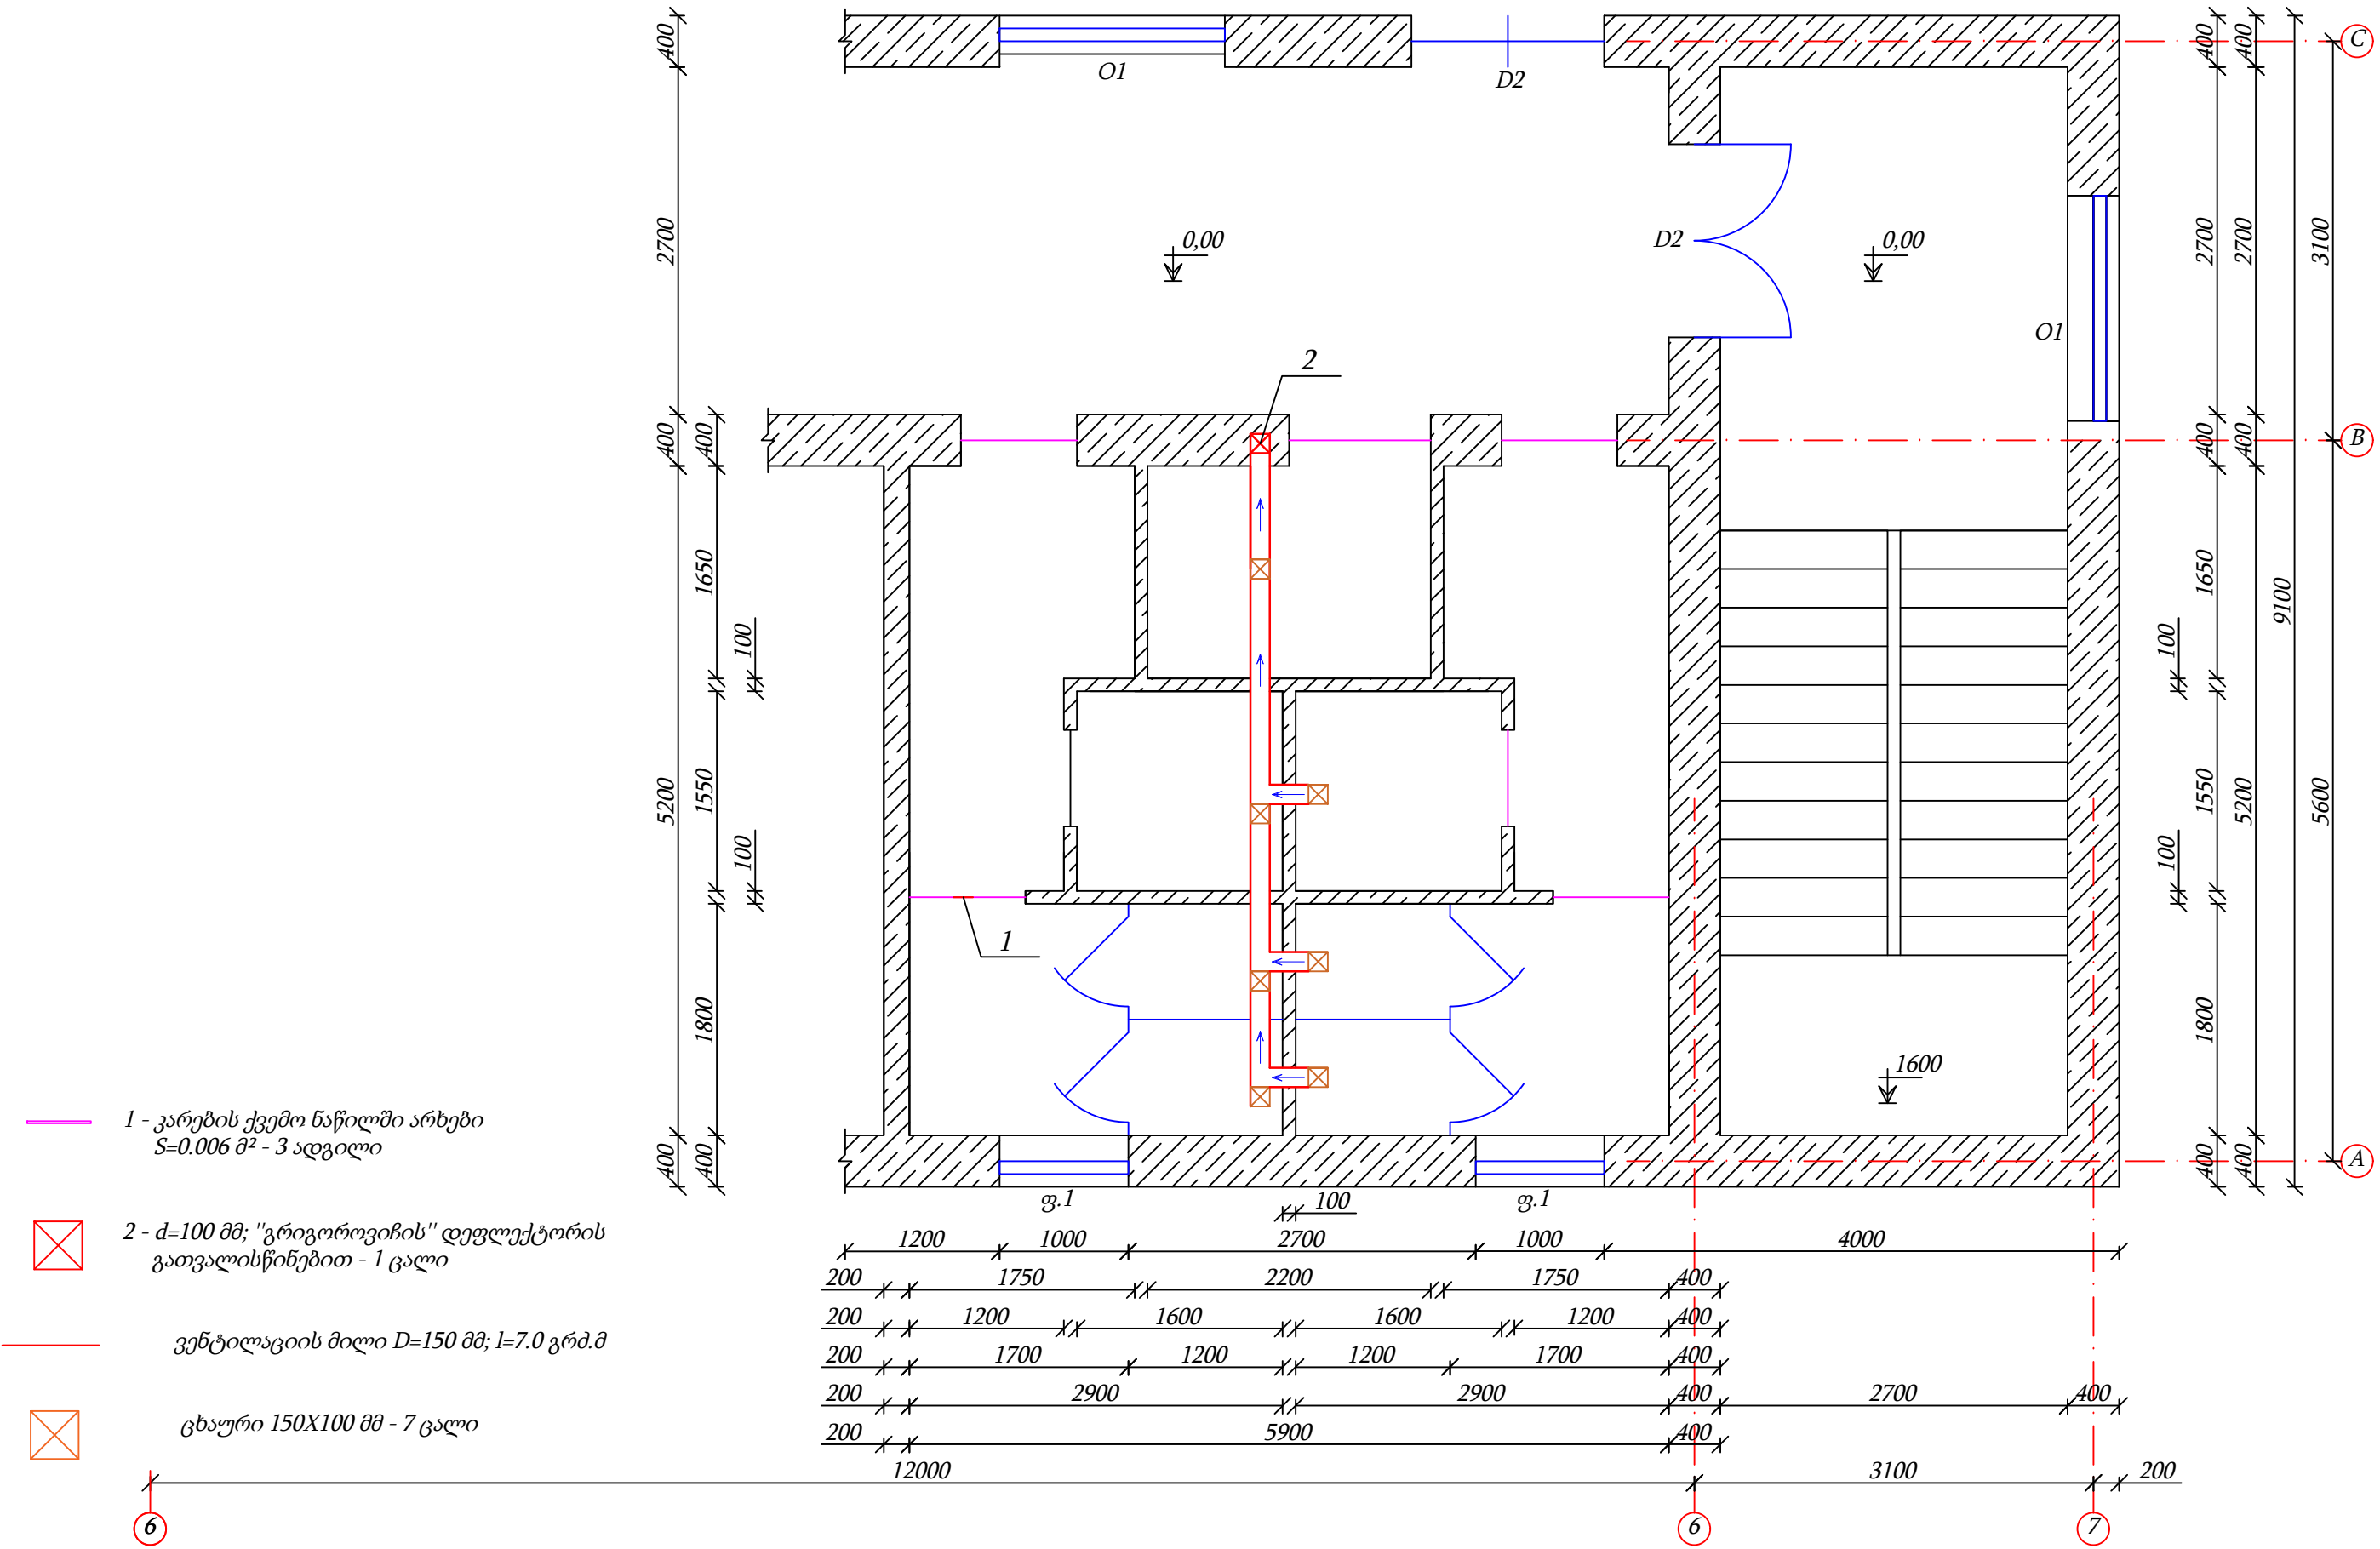


დამკვეთი	"ნინოწმინდის მუნიციპალიტეტის მერია"	ნახაზის დასახელება	ვენტილაციის სქემა	შპს "ირემი"	
ობიექტის დასახელება	ნინოწმინდის მუნიციპალიტეტის სოფელ ტამბოვკის საჯარო სკოლის რეაბილიტაცია 2020წ.	მასშტაბი	M 1:50	შეასრულა	ვ.ნორსოიან
ობიექტის მისამართი	ნინოწმინდის მუნიციპალიტეტი, სოფელ ტამბოვკა	ფორმატი	A-3	ხელშეკრულება №92; 11.08.2020 წ.	
		ფურცელი	13	ს/კ	236689641
		ფურცლები	22	თარიღი	17.08.2020 წ.



საპროექტო

ნინოწმინდის მუნიციპალიტეტის სოფელ ტამბოვკის
საჯარო სკოლის რეაბილიტაცია 2020წ.

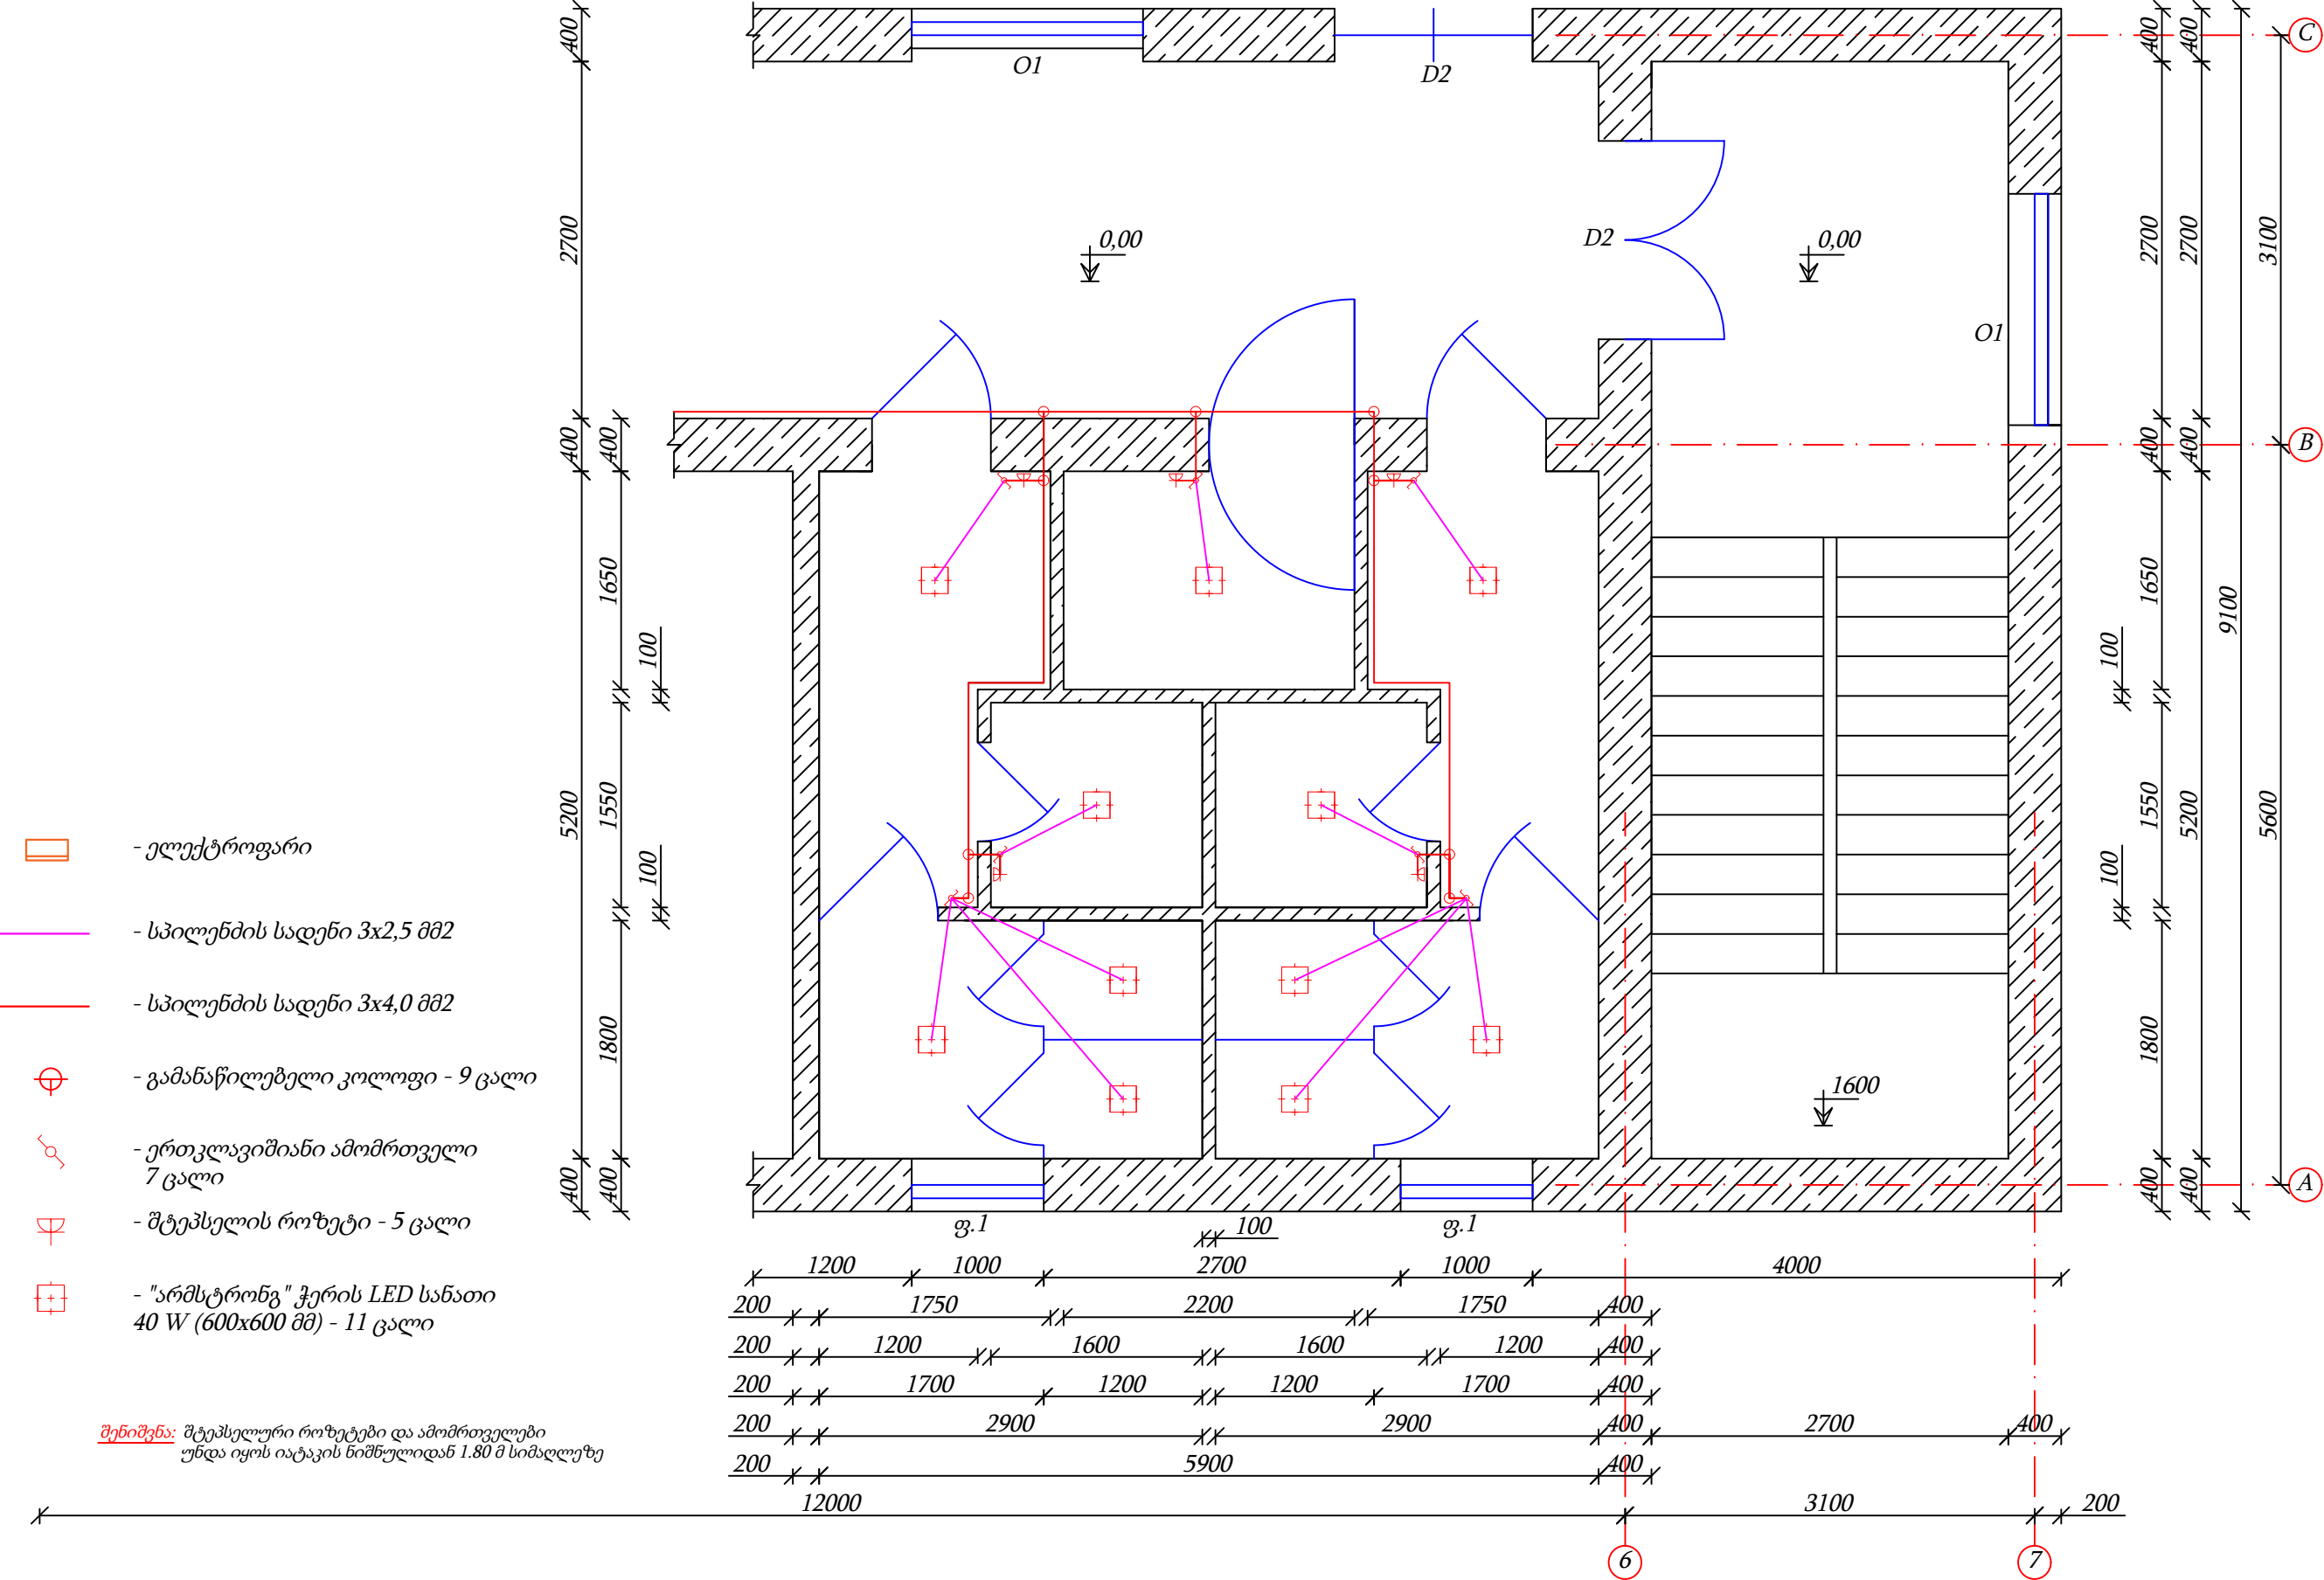


დამკვეთი	"ნინოწმინდის მუნიციპალიტეტის მერია"	ნახაზის დასახელება	საპროექტო ელექტრომონტაჟის სკემა	შპს "ირემი"		
ობიექტის დასახელება	ნინოწმინდის მუნიციპალიტეტის სოფელ ტამბოვკის საჯარო სკოლის რეაბილიტაცია 2020წ.	მასშტაბი	M 1:50	შეასრულა	3. ნორსოიან	
ობიექტის მისამართი	ნინოწმინდის მუნიციპალიტეტი, სოფელ ტამბოვკა	ფორმატი	A-3		ხელმ; №92; 11.08.2020 წ.	
		ფურცელი	14	ს/კ	236689641	
		ფურცლები	22	თარიღი	17.08.2020 წ.	



საპროექტო

ნინოწმინდის მუნიციპალიტეტის სოფელ ტამბოვკის
საჯარო სკოლის რეაბილიტაცია 2020წ.
ჭრილი 1 - 1 მ 1:30

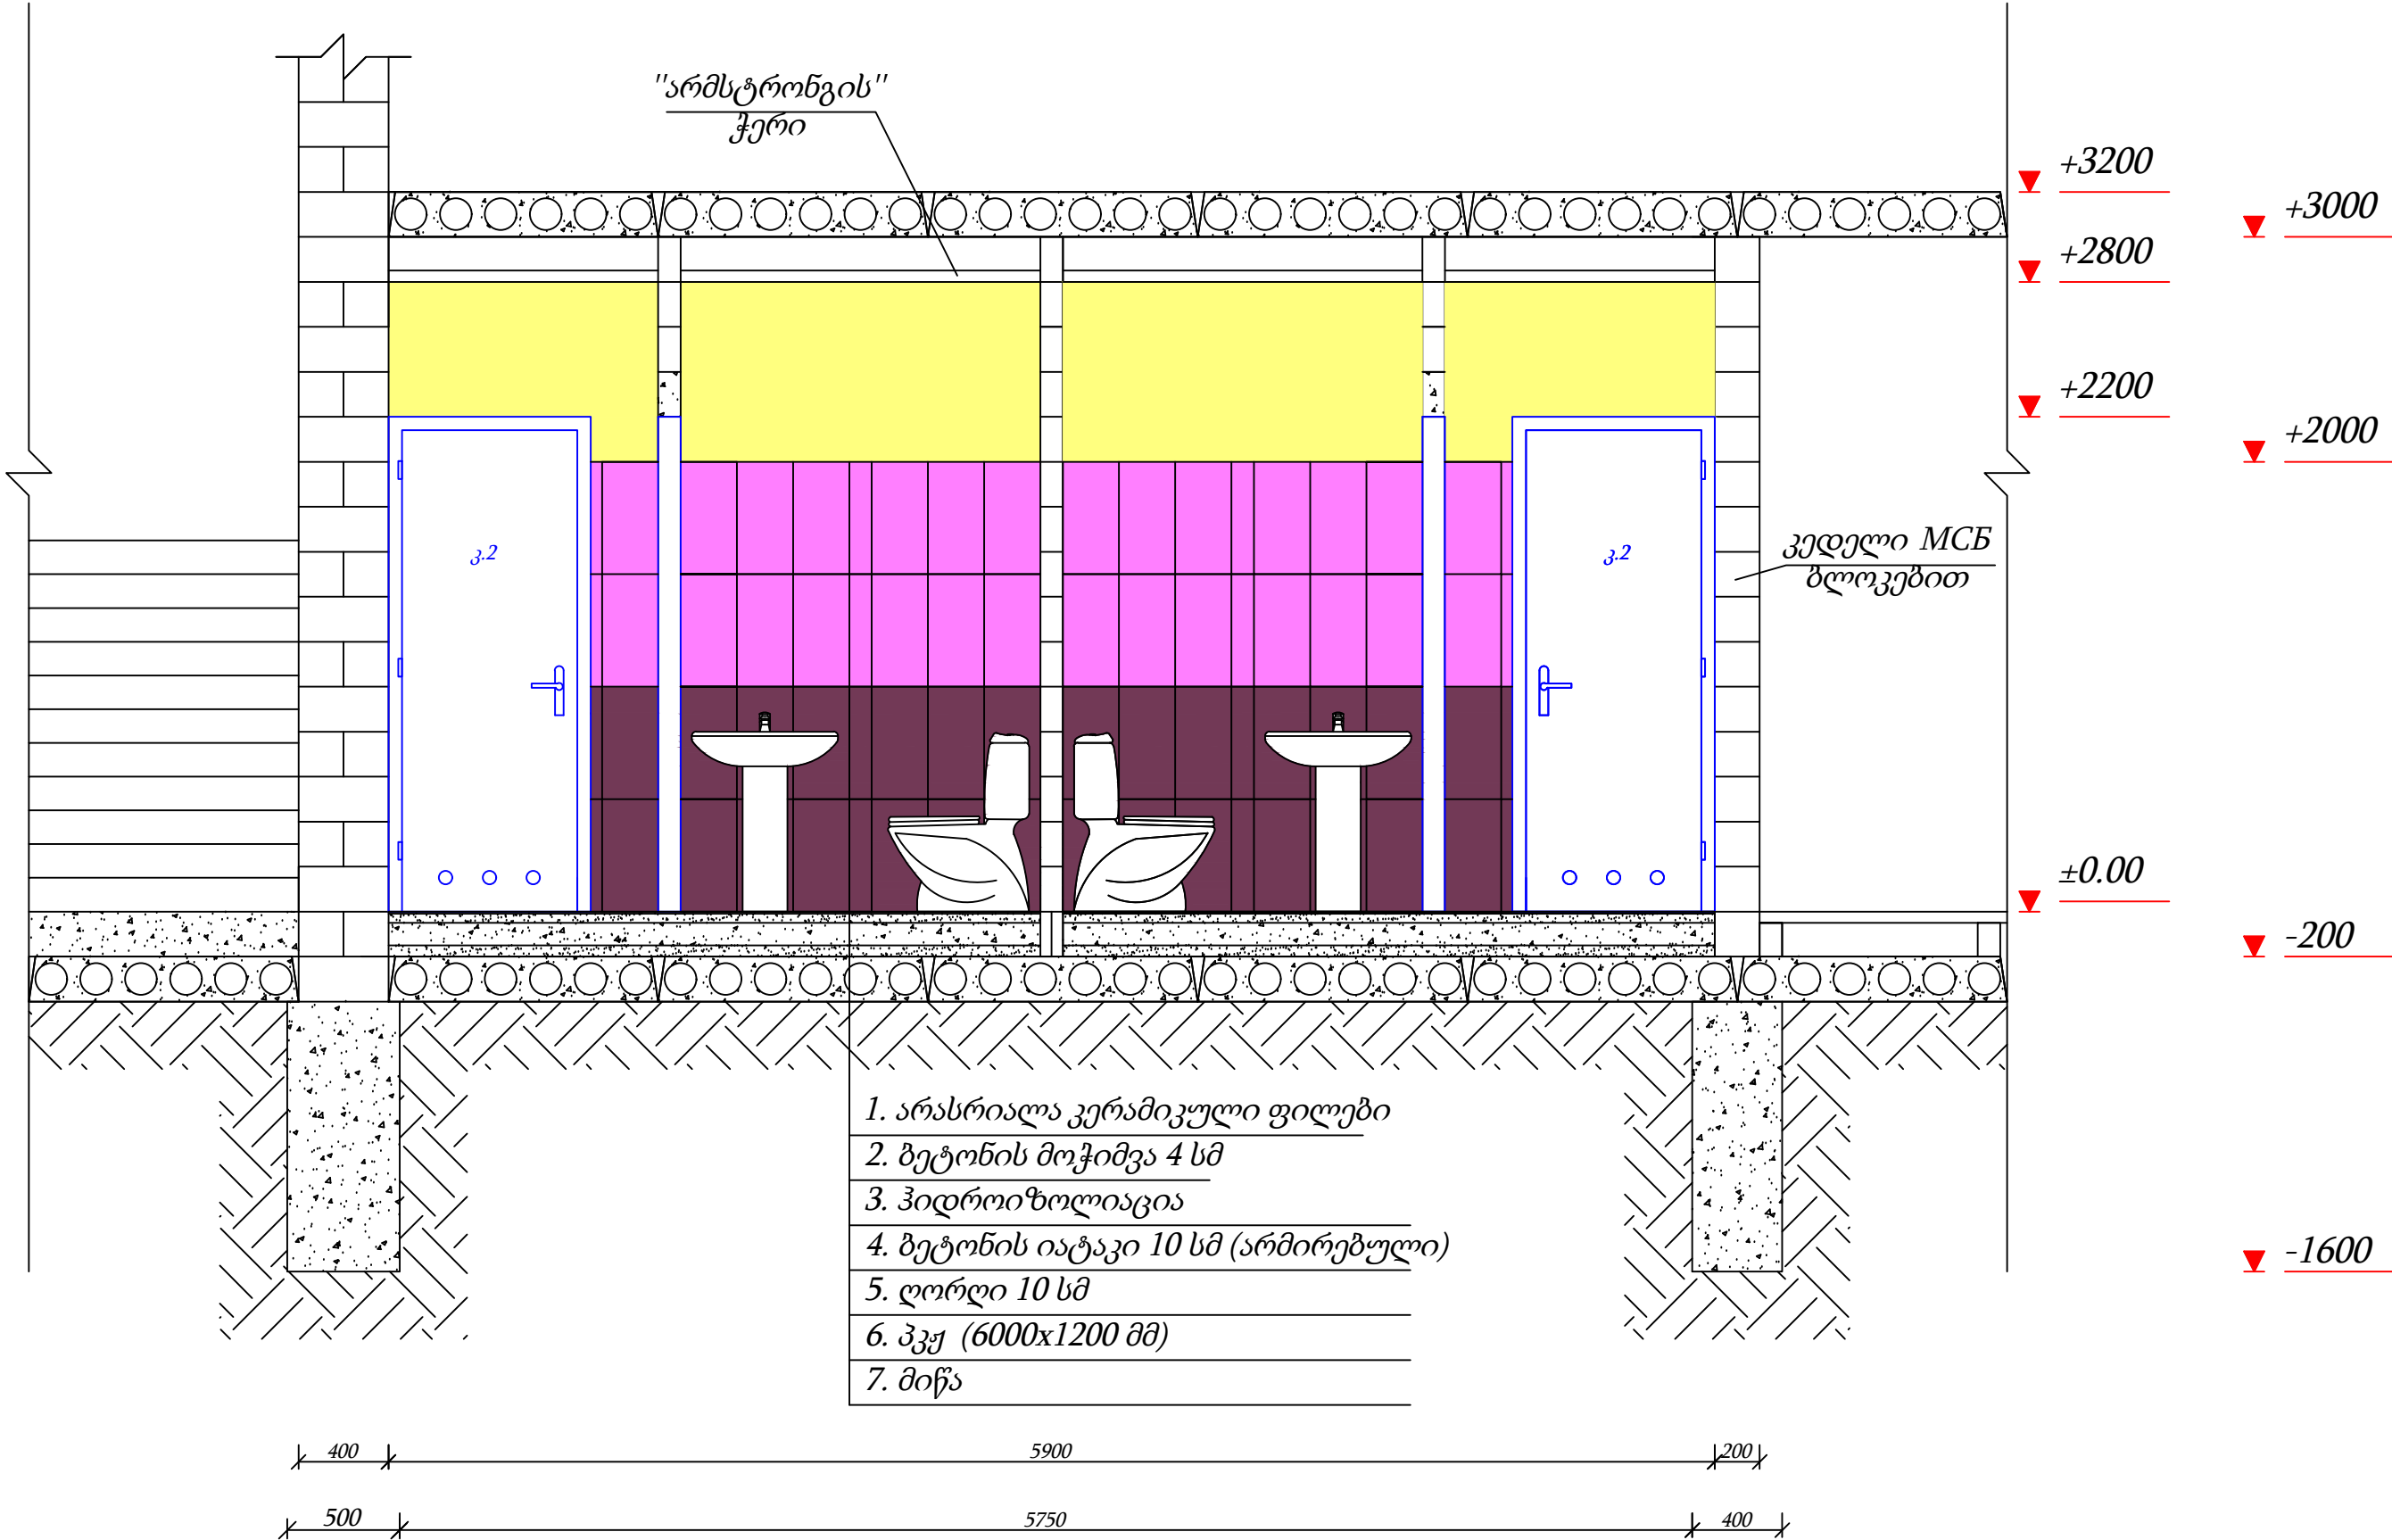


დამკვეთი	"ნინოწმინდის მუნიციპალიტეტის მერია"	ნახაზის დასახელება	ჭრილი 1 - 1	შპს "ირემი"		
ობიექტის დასახელება	ნინოწმინდის მუნიციპალიტეტის სოფელ ტამბოვკის საჯარო სკოლის რეაბილიტაცია 2020წ.	მასშტაბი	M 1:30	შეასრულა	ვ.ნორსოიან	
		ფორმატი	A-3		ხელშეკრულება №92; 11.08.2020 წ.	
ობიექტის მისამართი	ნინოწმინდის მუნიციპალიტეტი, სოფელ ტამბოვკა	ფურცელი	15	ს/კ	236689641	
		ფურცლები	22	თარიღი	17.08.2020 წ.	



საპროექტო

მეზნის შედეგი

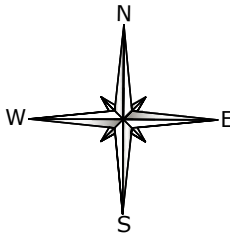

ინფორმაცია

საკადასტრო ინფორმაცია

1.

ობიექტი: ნაკვეთი: **65.02.31.037**
მისამართი: რაიონი ნინოწმინდა ,
სოფელი ტამბოვკა
საკ. კოდი: **65.02.31.037**
საკუთრების ტიპი: საკუთრება
ნაკვეთის ტიპი: არასასოფლო სამეურნეო
ფართობი: **12000 კვ.მ.**
მესაკუთრეები: სახელმწიფო

ამონაწერი საჯარო რეესტრიდან: **882016284545**
ამონაწერი საჯარო რეესტრიდან: **882012088651**
საკადასტრო გეგმა: **882011482541**
ამონაწერი საჯარო რეესტრიდან: **882011482541**

სადიებო სიტყვა...

ნინოწმინდის მუნიციპალიტეტის სოფელ ტამბოვკის
საჯარო სკოლის რეაბილიტაცია 2020წ.


მიწის ნაკვეთი მ 1:1200



დამკვეთი	"ნინოწმინდის მუნიციპალიტეტის მერია"	ნახაზის დასახელება	მიწის ნაკვეთი	შპს "ირემი"		
ობიექტის დასახელება	ნინოწმინდის მუნიციპალიტეტის სოფელ ტამბოვკის საჯარო სკოლის რეაბილიტაცია 2020წ.	მასშტაბი	M 1:1200	შეასრულა	ვ.ნორსოიან	
ობიექტის მისამართი	ნინოწმინდის მუნიციპალიტეტი, სოფელ ტამბოვკა	ფორმატი	A-3		ხელშეწყობა: 11.08.2020 წ.	
		ფურცელი	16	ს/კ	236689641	
		ფურცლები	22	თარიღი	17.08.2020 წ.	




გარე წყალსადენის და კანალიზაციის მოწყობის სქემა M 1:20

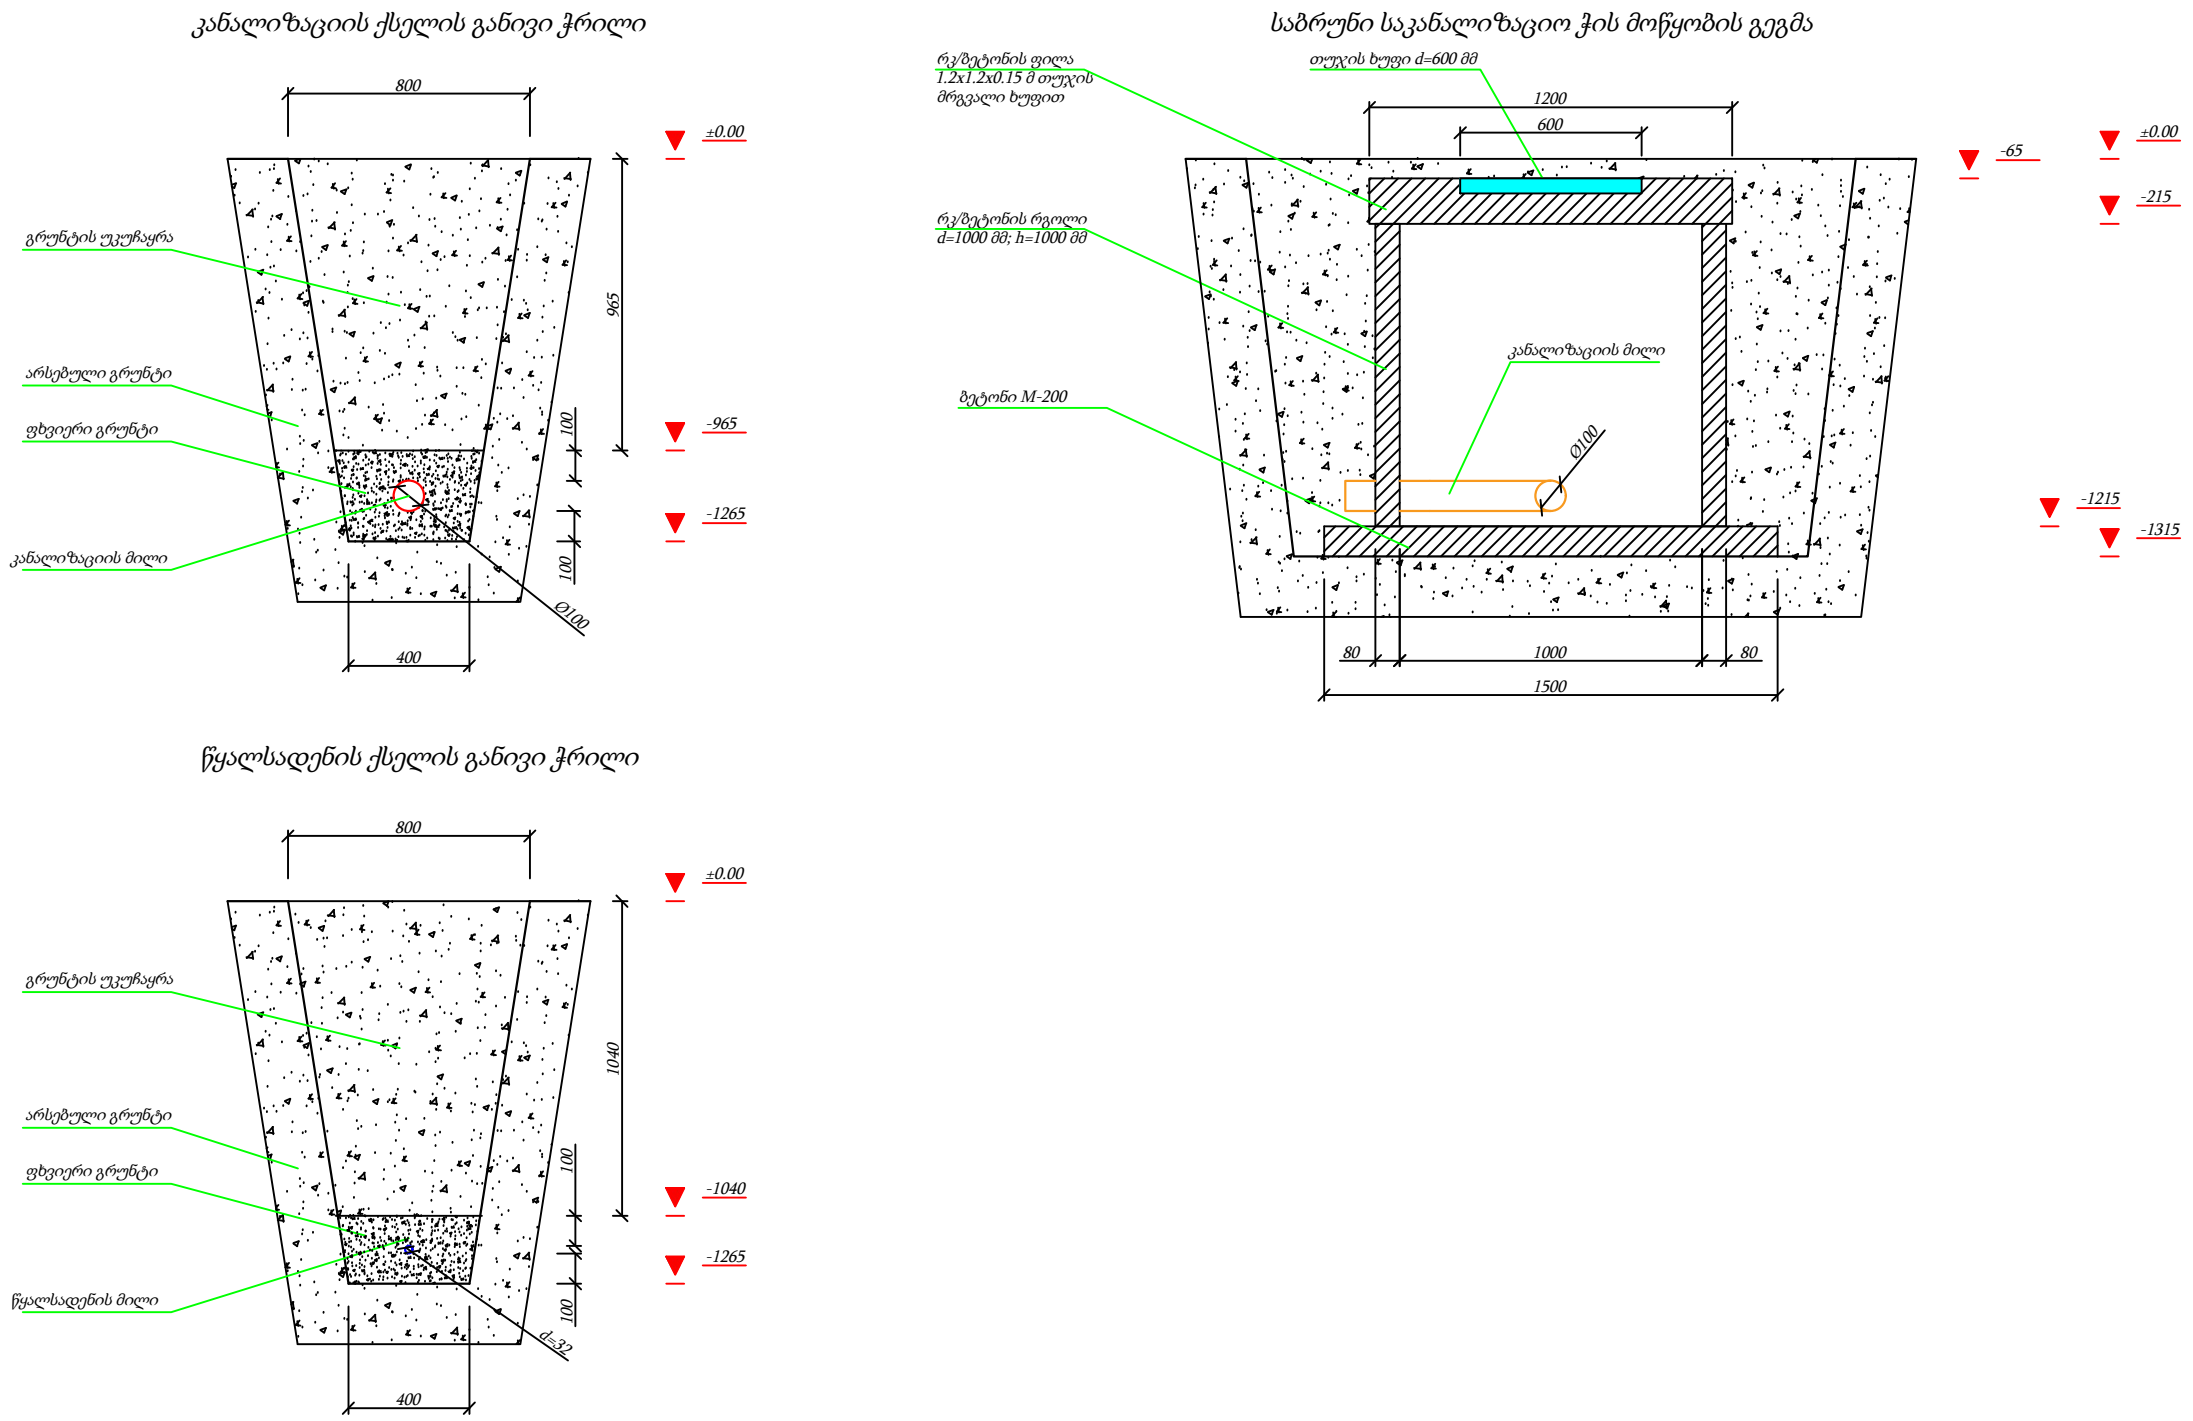


დამკვეთი	"ნინოწმინდის მუნიციპალიტეტის მერია"	ნახაზის დასახელება	გარე წყალსადენის და კანალიზაციის	სქემა	შპს "ირემი"		
ობიექტის დასახელება	ნინოწმინდის მუნიციპალიტეტის სოფელ ტამბოვკის საჯარო სკოლის რეაბილიტაცია 2020წ.	მასშტაბი	M 1:20	შეასრულა	ვ.ნორსოიან		
ობიექტის მისამართი	ნინოწმინდის მუნიციპალიტეტი, სოფელ ტამბოვკა	ფორმატი	A-3		ხელშეკრულება №92; 11.08.2020 წ.		
		ფურცელი	17	ს/კ	236689641		
		ფურცლები	22	თარიღი	17.08.2020 წ.		




ქვაბულის გეგმა M 1:50

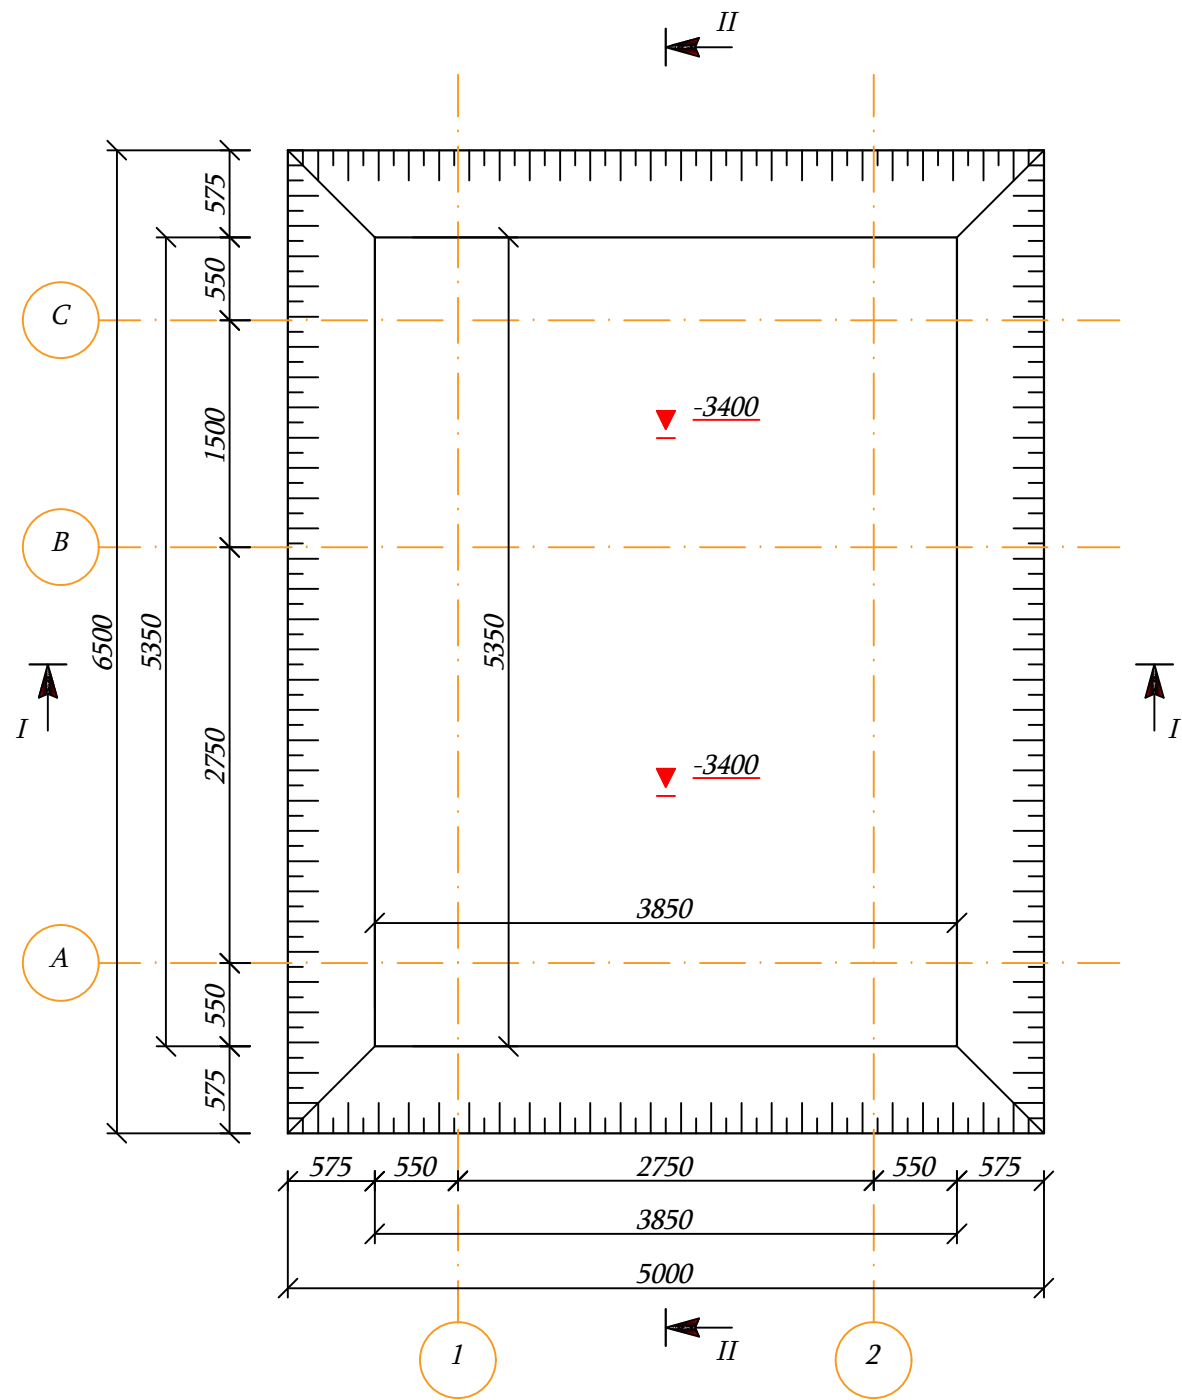

ქვაბულის ჭრილი I-I M 1:75

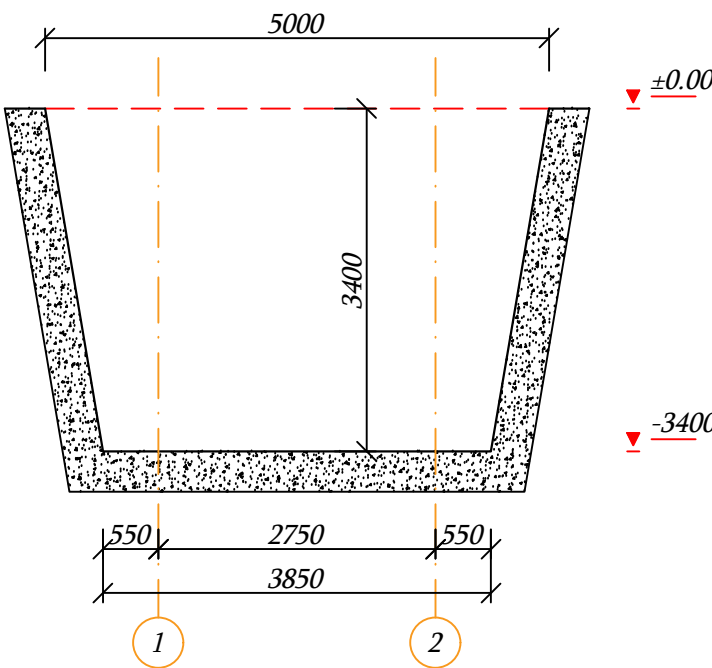


ქვაბულის ჭრილი II-II M 1:75

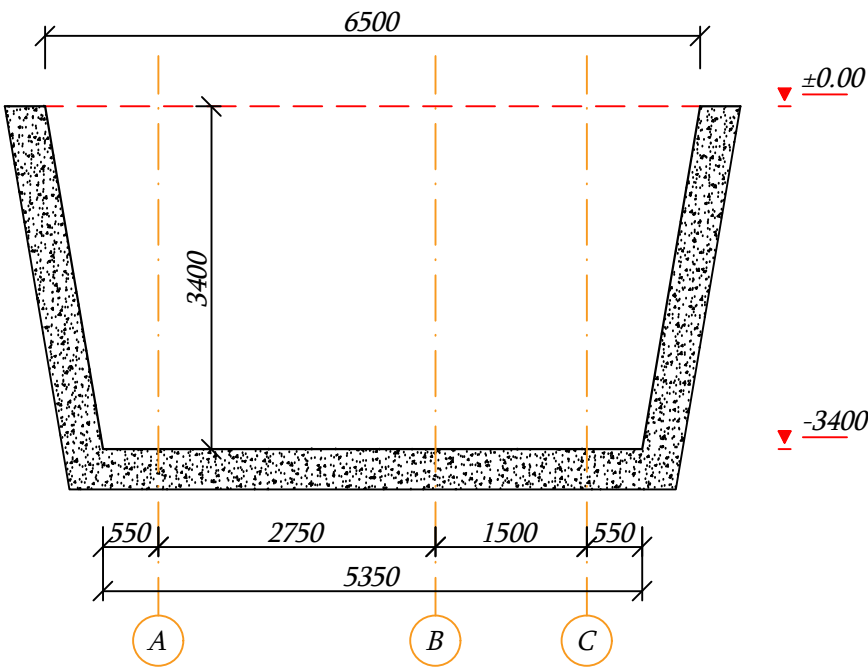


დამკვეთი	"ნინოწმინდის მუნიციპალიტეტის მერია"	ნახაზის დასახელება	კედლების მოწყობის სქემა, ჭრილი	შპს "ირემი"		
ობიექტის დასახელება	ნინოწმინდის მუნიციპალიტეტის სოფელ ტამბოვკის საჯარო სკოლის რეაბილიტაცია 2020წ.	მასშტაბი	M 1:50; M 1:80	შეასრულა		ვ.ნორსოიან
		ფორმატი	A-3		ხელშეკრულება №92;	11.08.2020 წ.
ობიექტის მისამართი	ნინოწმინდის მუნიციპალიტეტი, სოფელ ტამბოვკა	ფურცელი	18	ს/კ	236689641	
		ფურცლები	22	თარიღი	17.08.2020 წ.	




საძირკვლის და სუბტიკის კედლების გეგმა
M 1:45

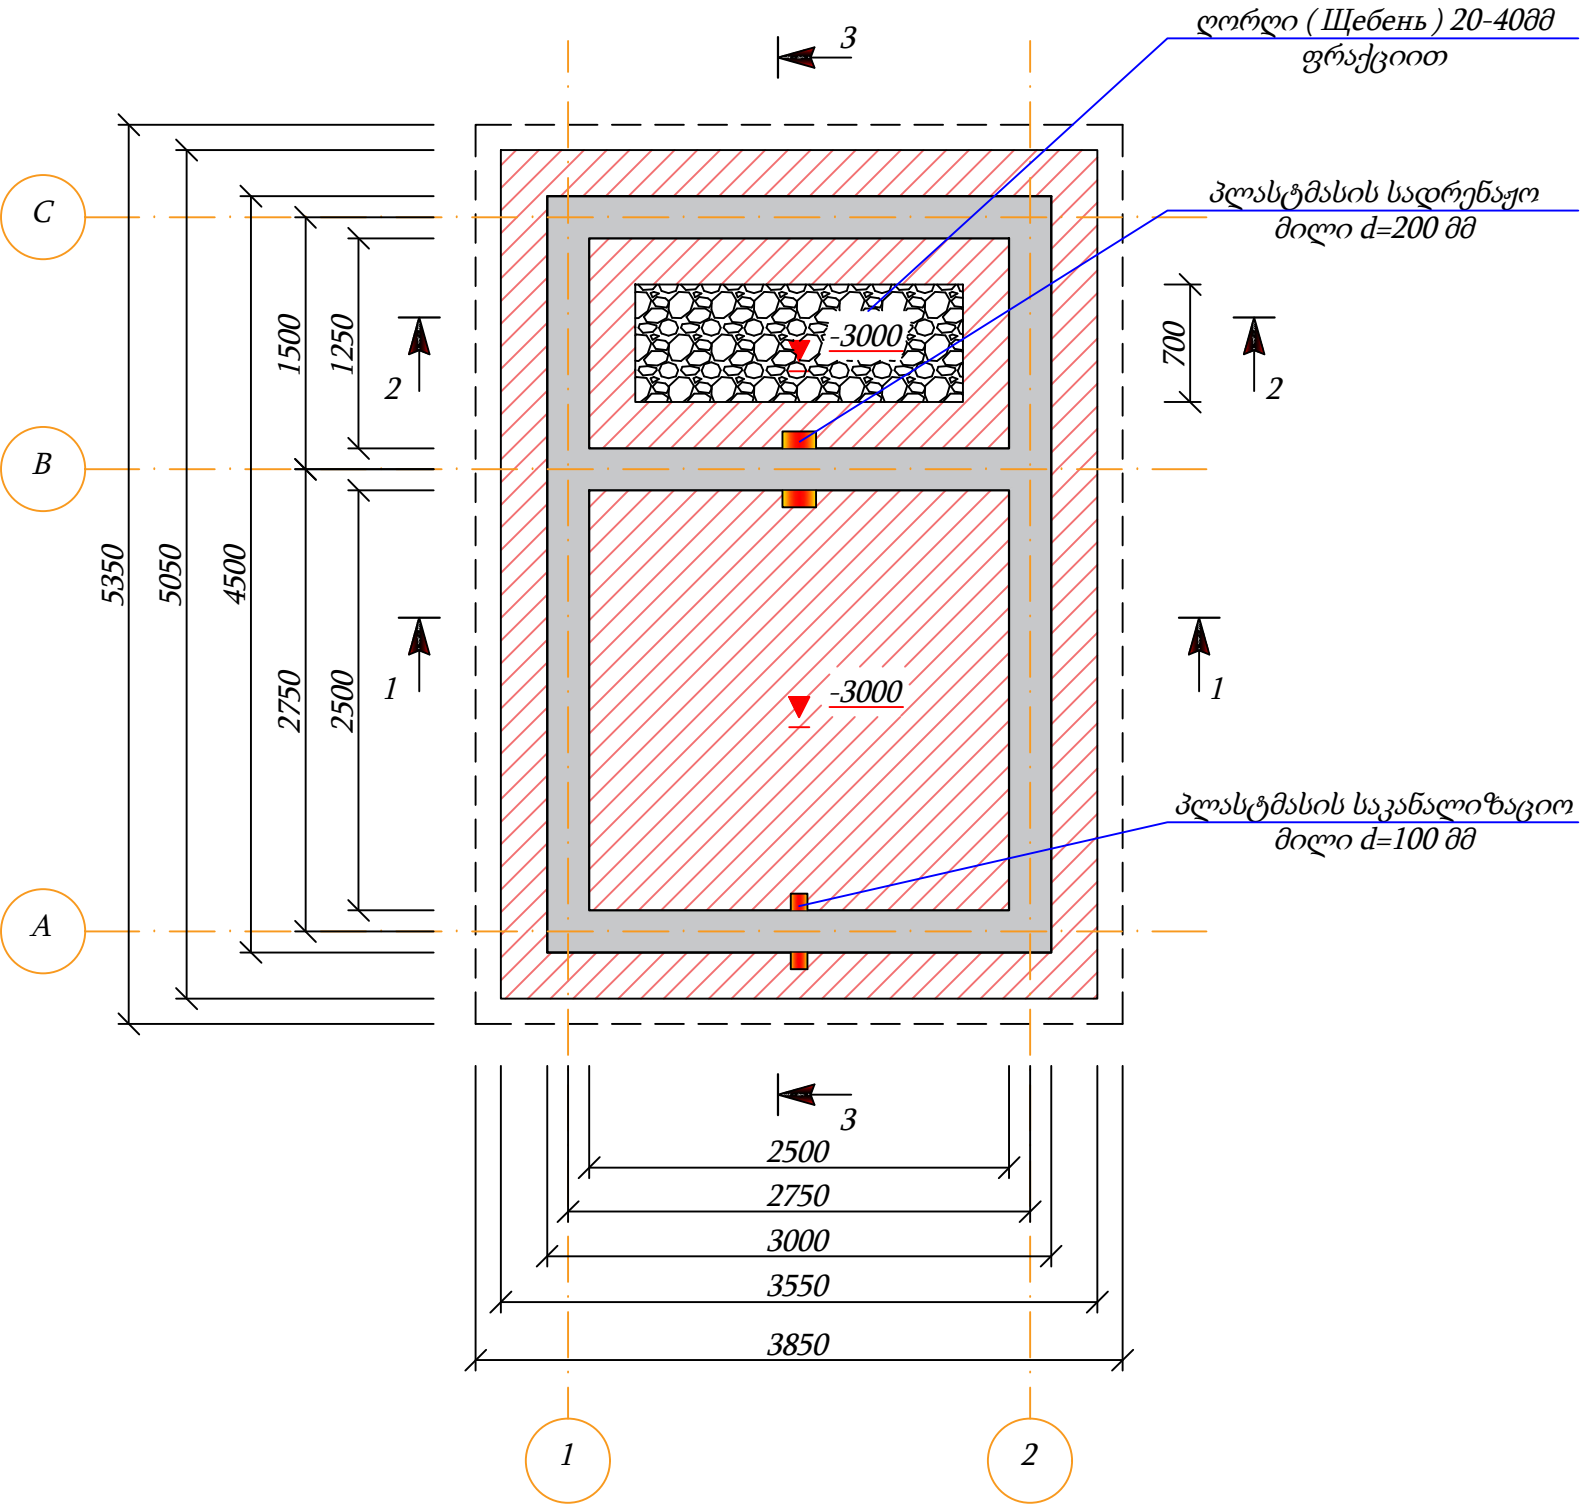

ჭრილი 1-1 M 1:55

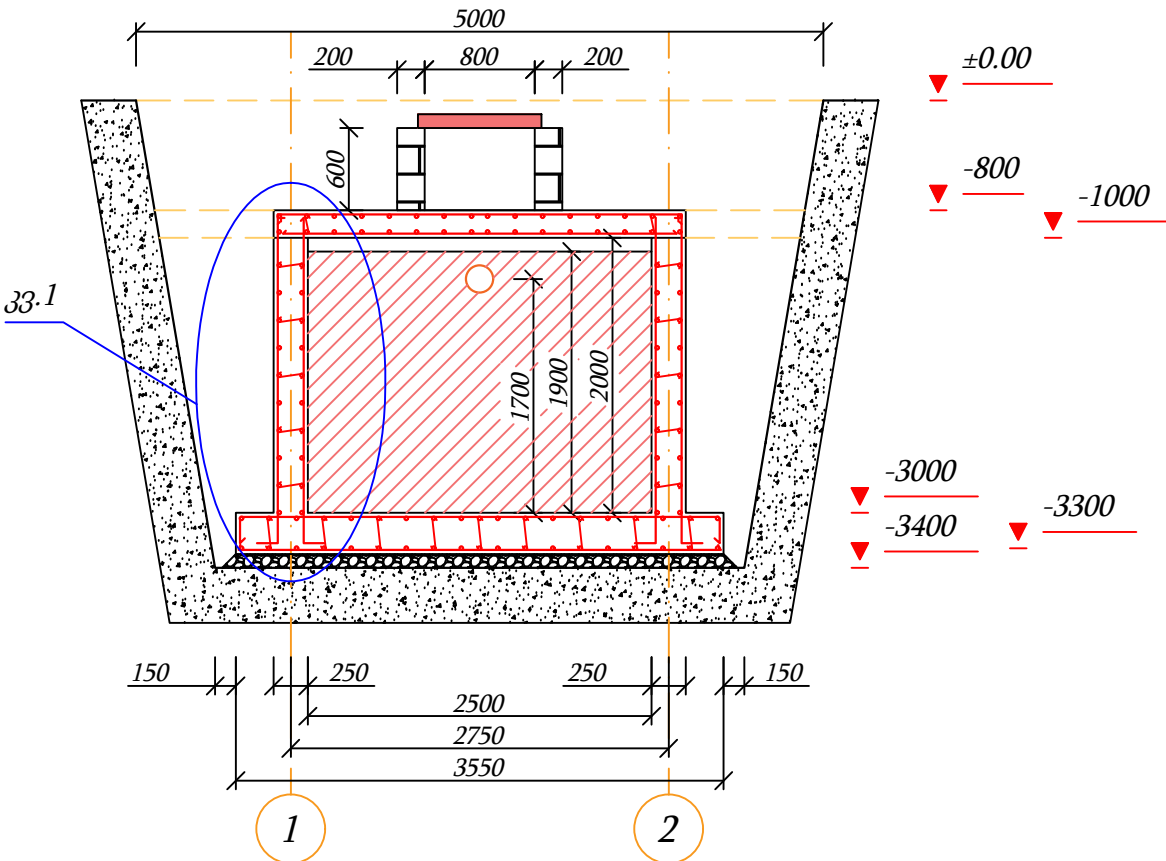

ჭრილი 2-2 M 1:55

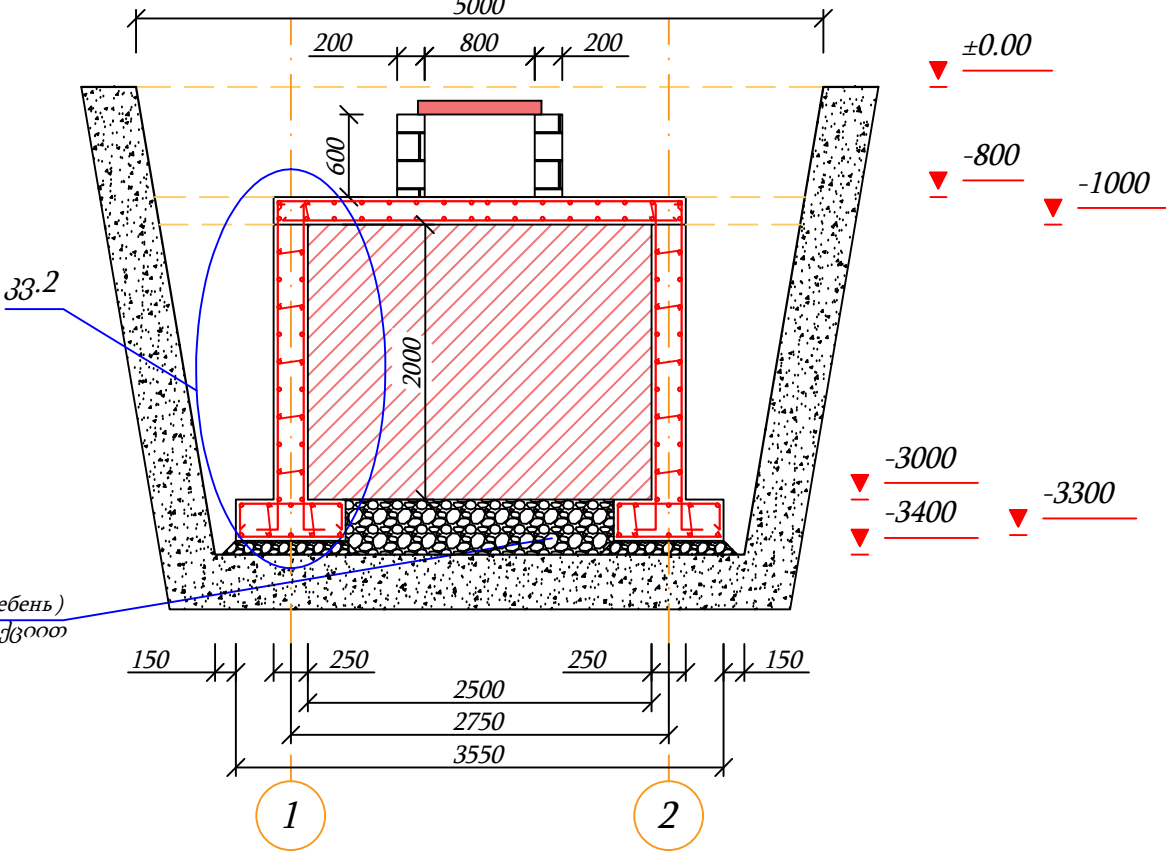


- მონოლიტური რკინაბეტონი
- ღორღი (Щебень) 20-40 მმ ფრაქციით
- მონოლიტური რკინაბეტონის კედლები

დამკვეთი	"ნინოწმინდის მუნიციპალიტეტის მერია"	ნახაზის დასახელება	კედლების მოწყობის სქემა, ჭრილი	შპს "ირემი"	
ობიექტის დასახელება	ნინოწმინდის მუნიციპალიტეტის სოფელ ტამბოვკის საჯარო სკოლის რეაბილიტაცია 2020წ.	მასშტაბი	M 1:50; M 1:80	შეასრულა	ვ.ნორსოიან
ობიექტის მისამართი	ნინოწმინდის მუნიციპალიტეტი, სოფელ ტამბოვკა	ფორმატი	A-3	ხელმწიფი	11.08.2020 წ.
		ფურცელი	19	ს/კ	236689641
		ფურცლები	22	თარიღი	17.08.2020 წ.




ქრილი 3-3 M 1:35

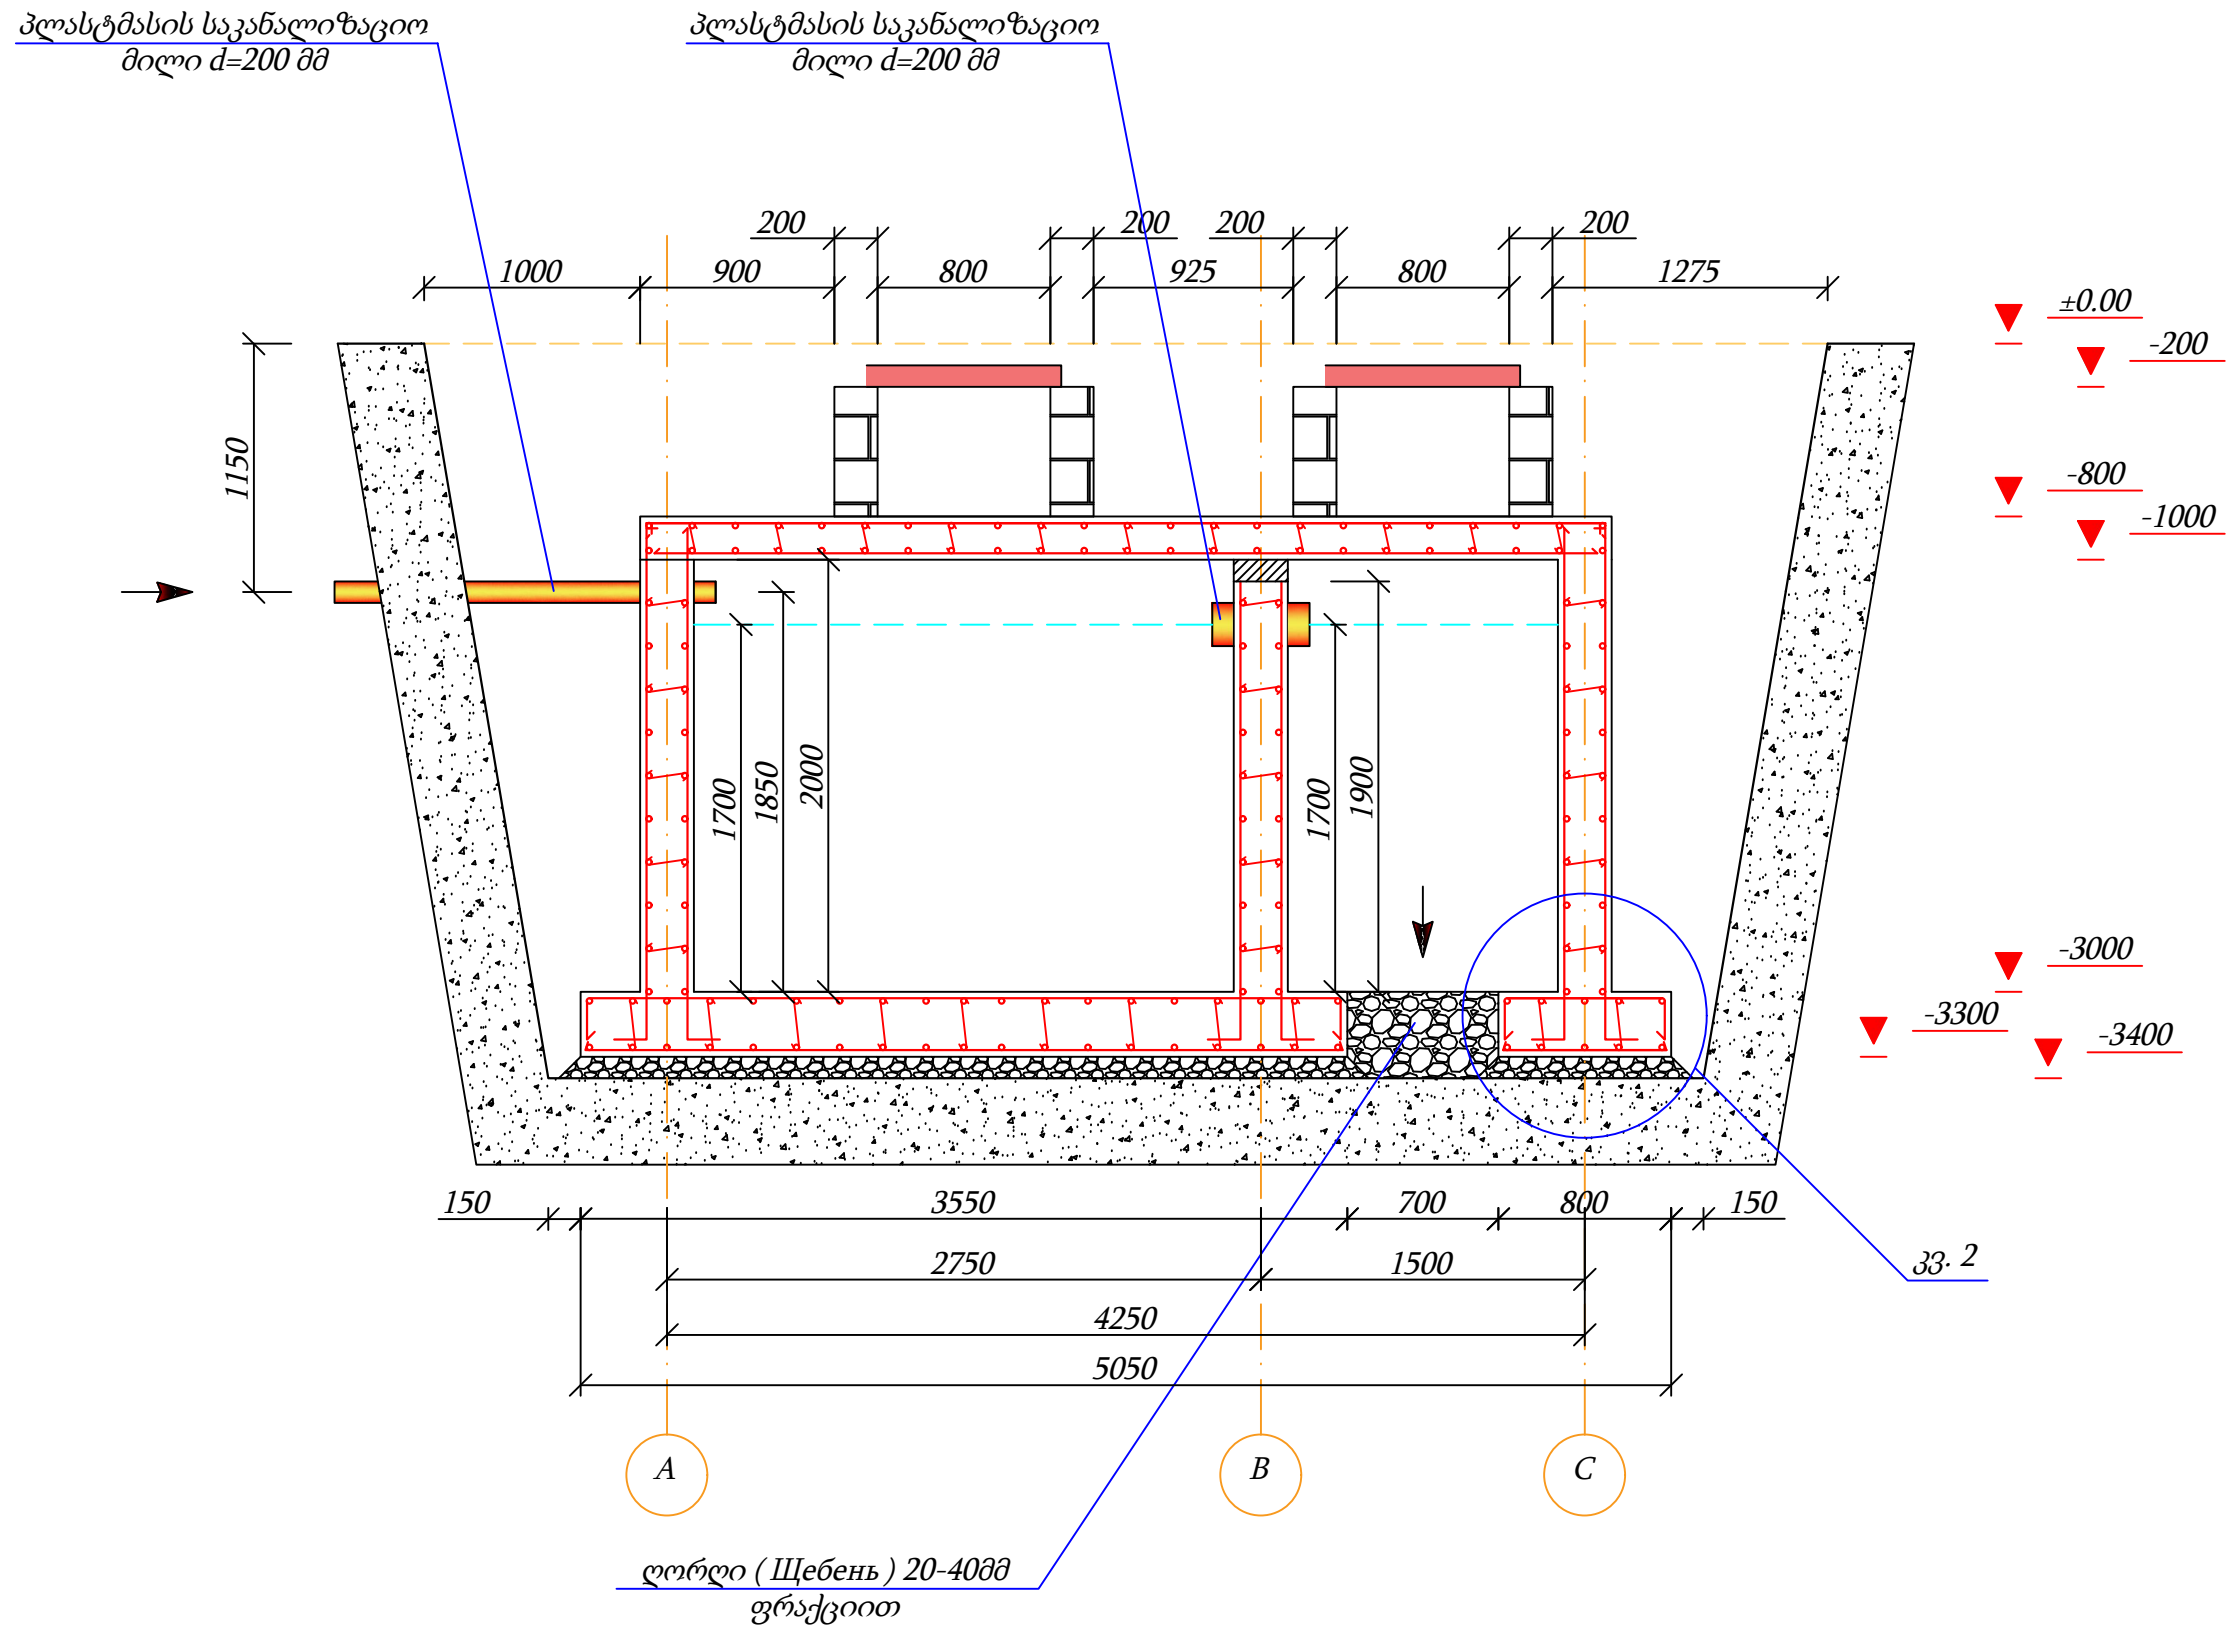


დამკვეთი	"ნინოწმინდის მუნიციპალიტეტის მერია"	ნახაზის დასახელება	ჭრილი 3-3	შპს "ირემი"		
ობიექტის დასახელება	ნინოწმინდის მუნიციპალიტეტის სოფელ ტამბოჯკის საჯარო სკოლის რეაბილიტაცია 2020წ.	მასშტაბი	M 1:35	შეასრულა		ვ.ნორსოიან
		ფორმატი	A-3		ხელშეწ. №92;	11.08.2020 წ.
ობიექტის მისამართი	ნინოწმინდის მუნიციპალიტეტი, სოფელ ტამბოჯკა	ფურცელი	20	ს/კ	236689641	
		ფურცლები	22	თარიღი	17.08.2020 წ.	



კვანძი 1 M 1:30

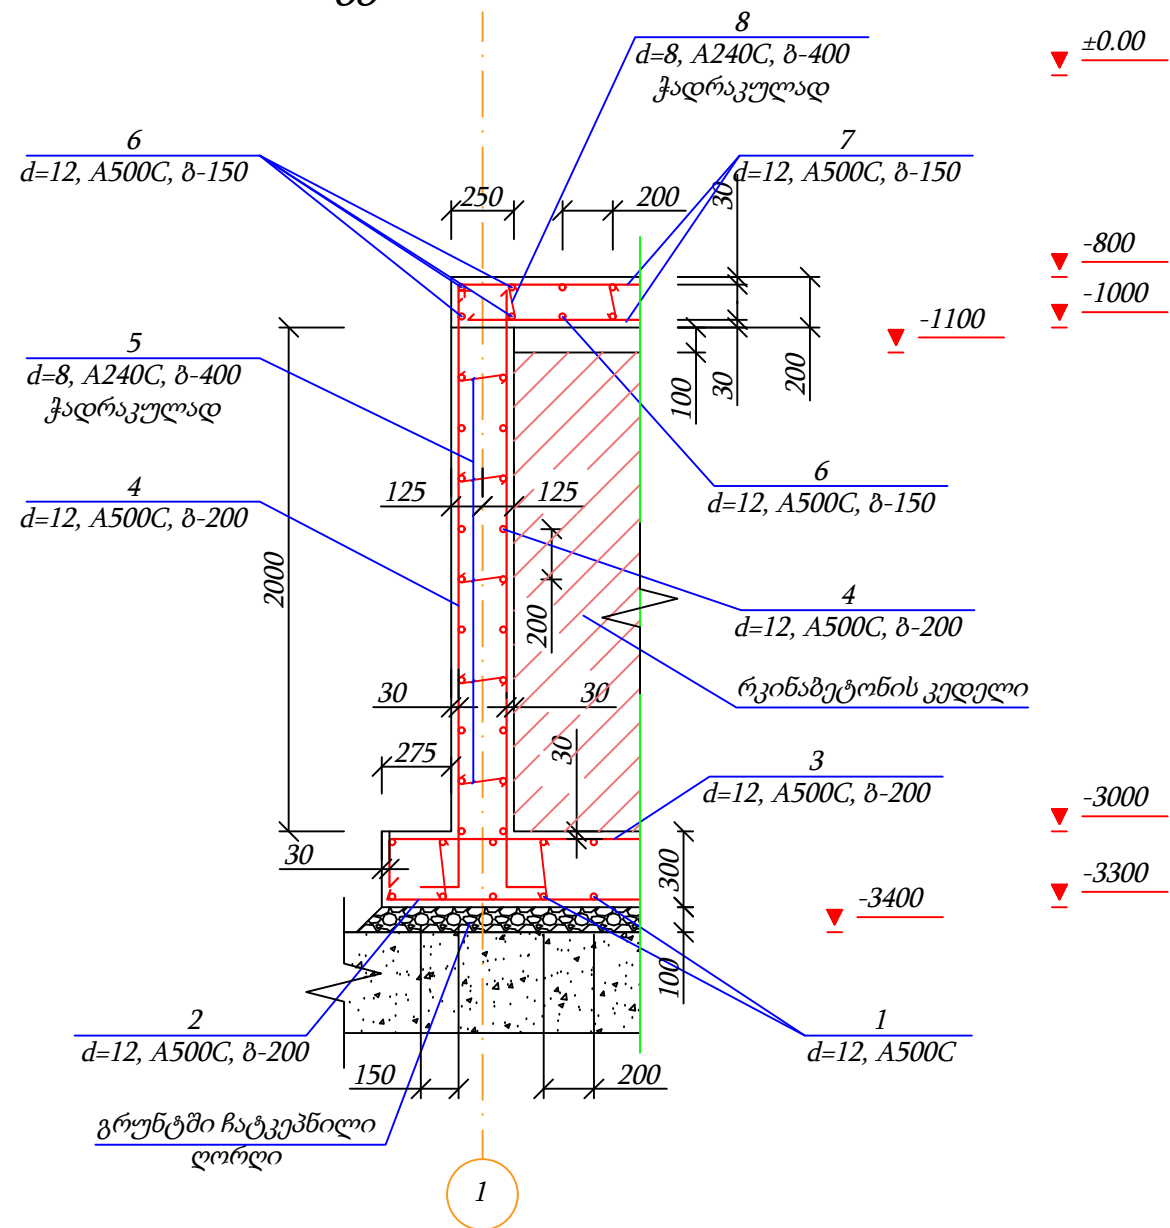

კვანძი 2 M 1:30

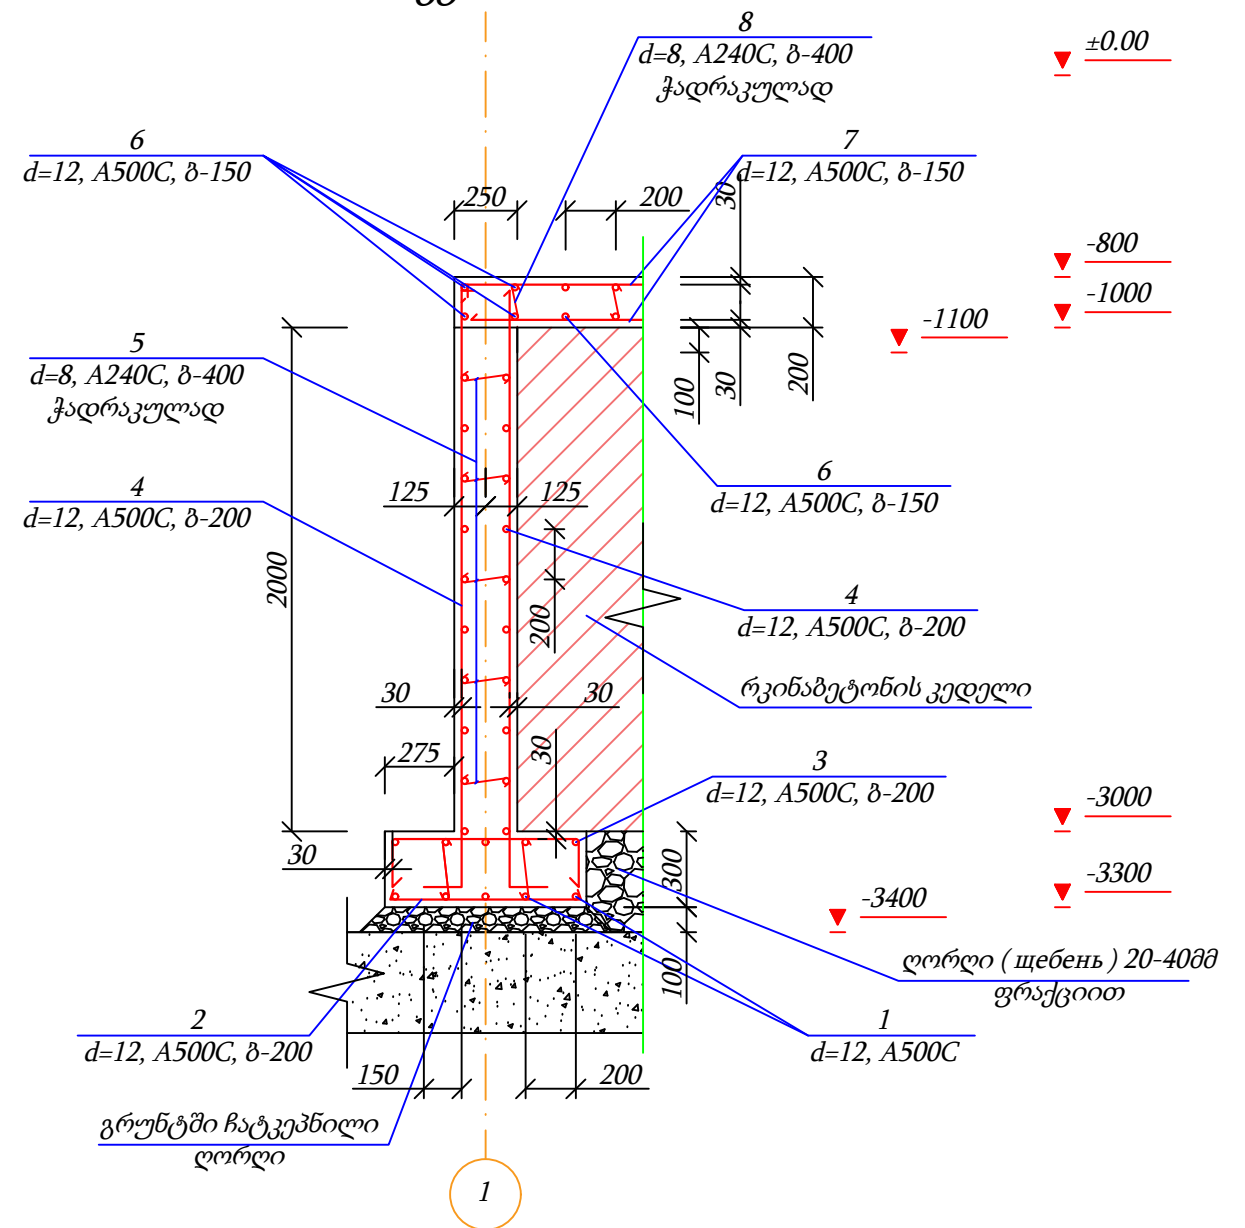


საძირკვლის და კედლების არმატურის სპეციფიკაცია										
ელემენტი	№	დიაგნოტი (მმ)	დიაგნოტი და კლასი (მმ)	L (მმ)	a (გალი)	nxL (მ)	დიაგნოტი და კლასი (მმ)	Σ nxL (მ)	მასა (კგ.)	
									A240C	A500C
1	2	3	4	5	6	7	8	9	10	11
	1	<u>დაიჭრას ადგილზე</u>	d=12, A500C	5.05	38	191.9	d=8, A240C	155.52	62.2	
	2	<u>დაიჭრას ადგილზე</u>	d=12, A500C	3.55	24	85.2	d=12, A500C	1341.9		1194.3
	3	<u>დაიჭრას ადგილზე</u>	d=12, A500C	3.55	24	85.2	ჯამი		1256.5	
	4	<u>დაიჭრას ადგილზე</u>	d=12, A500C	-	-	979.6	1. ბეტონის კლასი სიმტკიცის მიხედვით B-22,5 2. წყალშეღწევადობის მიხედვით W8 3. ბეტონის მოცულობა V=14.37 მ³			
	5		d=8, A240C	0.36	432	155.52				
		გადახურვის ფილის არმატურის სპეციფიკაცია								
	7	<u>დაიჭრას ადგილზე</u>	d=12, A500C	4.5	32	144.0	d=8, A240C	53.0	21.2	
	8	<u>დაიჭრას ადგილზე</u>	d=12, A500C	3.0	46	138.0	d=12, A500C	282.0		251.0
	9		d=8, A240C	0.29	183	53.0	ჯამი		272.2	
						1. ბეტონის კლასი სიმტკიცის მიხედვით B-22,5 2. წყალშეღწევადობის მიხედვით W8 3. ბეტონის მოცულობა V=2.7 მ³				

დამკვეთი	"ნინოწმინდის მუნიციპალიტეტის მერია"	ნახაზის დასახელება	გვანძი 1;2	შპს "ირემი"		
ობიექტის დასახელება	ნინოწმინდის მუნიციპალიტეტის სოფელ ტამბოვკის საჯარო სკოლის რეაბილიტაცია 2020წ.	მასშტაბი	M 1:30	შეასრულა		ვ.ნორსოიან
ობიექტის მისამართი	ნინოწმინდის მუნიციპალიტეტი, სოფელ ტამბოვკა	ფორმატი	A-3		ხელმ; №92; 11.08.2020 წ.	
		ფურცელი	21	ს/კ	236689641	
		ფურცლები	22	თარიღი	17.08.2020 წ.	



სეპტიკის გეგმა M 1:55

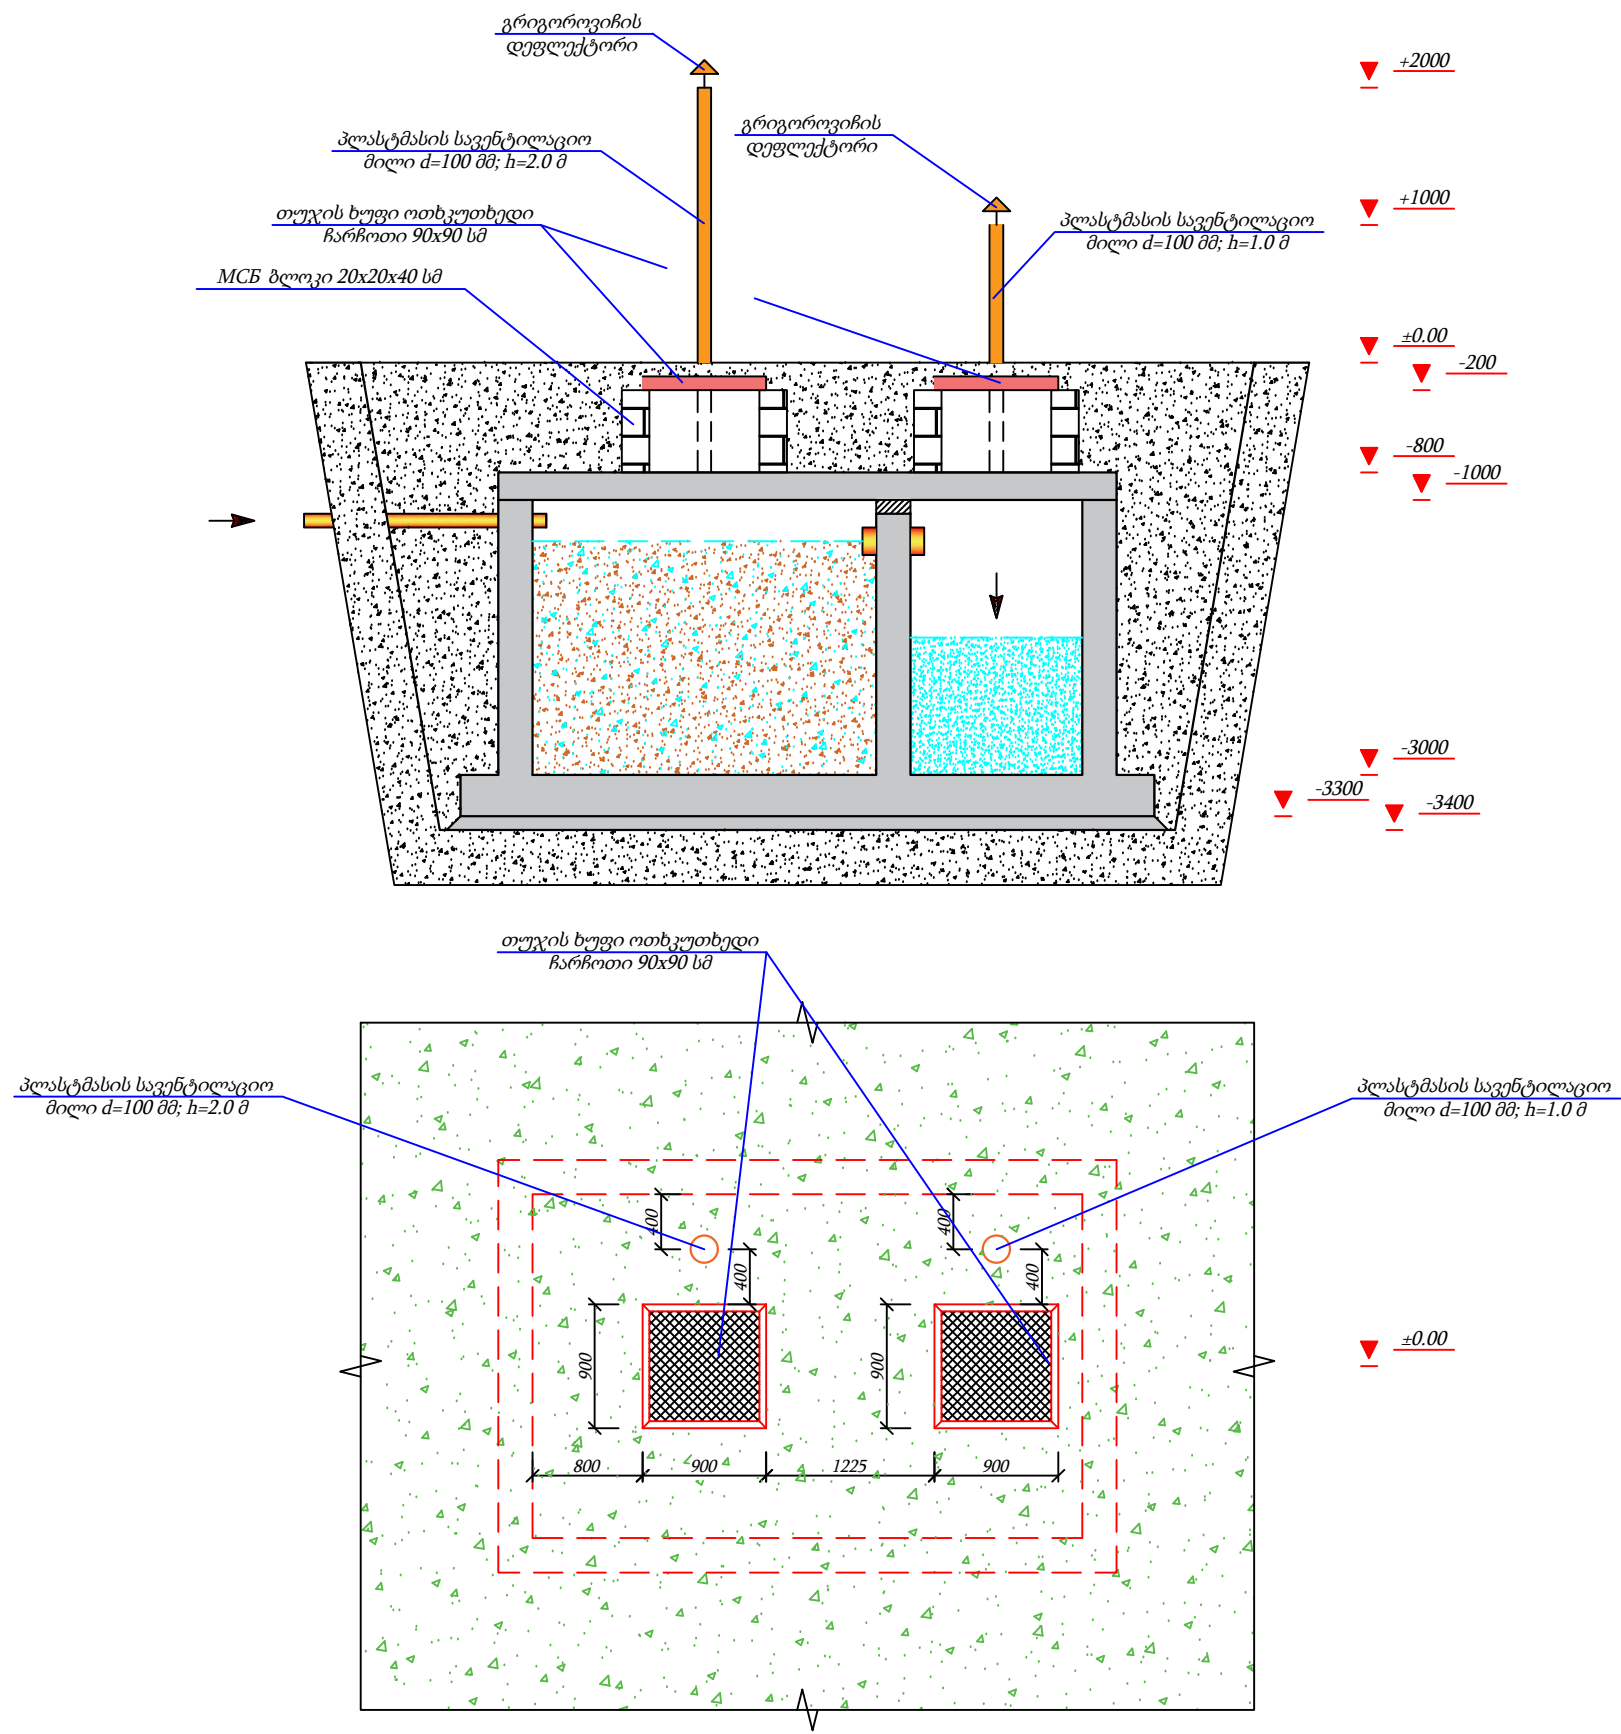

დამკვეთი	"ნინოწმინდის მუნიციპალიტეტის მერია"	ნახაზის დასახელება	სეპტიკის გეგმა	შპს "ირემი"		
ობიექტის დასახელება	ნინოწმინდის მუნიციპალიტეტის სოფელ ტამბოვკის საჯარო სკოლის რეაბილიტაცია 2020წ.	მასშტაბი	M 1:55	შეასრულა	ვ.ნორსოიან	
ობიექტის მისამართი	ნინოწმინდის მუნიციპალიტეტი, სოფელ ტამბოვკა	ფორმატი	A-3		ხელშეკრულება №92; 11.08.2020 წ.	
		ფურცელი	22	ს/კ	236689641	
		ფურცლები	22	თარიღი	17.08.2020 წ.	





ამონაწერი საჯარო რეესტრიდან

განცხადების რეგისტრაცია
N 882016284545 - 06/05/2016 15:11:17

მომზადების თარიღი
07/06/2016 17:22:57

საკუთრების განყოფილება

ბონა	სექტორი	კვარტალი	ნაკვეთი	ნაკვეთის საკუთრების ტიპი: საკუთრება
ნინოწმინდა	ტაბოგა			ნაკვეთის დანიშნულება: არასასოფლო სამეურნეო
65	02	31	037	დაზუსტებული ფართობი: 12000.00 კვ.მ.
მისამართი: რაიონი ნინოწმინდა, სოფელი ტაბოგა				ნაკვეთის წინა ნომერი:
				შენიშვნა-ნაგებობის ჩამონათვალი: N1, N2, N3

მესაკუთრის განყოფილება

განცხადების რეგისტრაცია : ნომერი 882011482541 , თარიღი 03/10/2011 12:51:41
უფლების რეგისტრაცია: თარიღი 07/10/2011

უფლების დამადასტურებელი დოკუმენტი:

- მომართვა N847 , დამოწმების თარიღი: 30/09/2011 , სამცხე-ჯავახეთის სახელმწიფო ქონების აღრიცხვისა და პრივატიზების სამხარეო სამმართველო

მესაკუთრეები:
სახელმწიფო

მესაკუთრე:
სახელმწიფო

აღწერა:

იპოთეკა

საგადასახადო გირაუნობა:

რეგისტრირებული არ არის

შეზღუდული სარგებლობა

განცხადების
რეგისტრაცია
ნომერი
882016284545
თარიღი 06/05/2016
15:11:17

მოსარგებლე: სსიპ "ნინოწმინდის მუნიციპალიტეტის სოფელ გამბოვკის საჯარო
სკოლა" 236688991;
მესაკუთრე: სახელმწიფო;

საგანი: მიწის ნაკვეთი ფართობი 12000 კვ.მ. და მასზე განთავსებული შენობა-ნაგებობანი;
მოსარგებლის არსებობის ვადით;

უფლების
რეგისტრაცია: თარიღი
07/06/2016

წერილი, რეგისტრის ნომერი N16/17862, დამოწმების თარიღი 13/04/2016, სსიპ "სახელმწიფო
ქონების ეროვნული სააგენტო"

ვალდებულება

ყალბა/აკრძალვა:

რეგისტრირებული არ არის

მოვალეთა რეესტრი:

რეგისტრირებული არ არის

"ფიზიკური პირის მიერ 2 წლამდე ვადით საკუთრებაში არსებული მატერიალური აქტივის რეალიზაციისას, აგრეთვე საგადასახადო წლის განმავლობაში 1000 ლარის ან მეტი ღირებულების ქონების საჩუქრად მიღებისას საშემოსავლო გადასახადი გადახდას ექვემდებარება საანგარიშო წლის მომდევნო წლის 1 აპრილამდე, რის შესახებაც აღნიშნული ფიზიკური პირი იმავე ვადაში წარუდგენს დეკლარაციას საგადასახადო ორგანოს. აღნიშნული ვალდებულების შეუსრულებლობა წარმოადგენს საგადასახადო სამართალდარღვევას, რაც იწვევს პასუხისმგებლობას საქართველოს საგადასახადო კოდექსის XVIII თავის მიხედვით."

- დოკუმენტის ნამდვილობის გადამოწმება შესაძლებელია საჯარო რეესტრის ეროვნული სააგენტოს ოფიციალურ ვებ-გვერდზე www.napr.gov.ge;
- ამონაწერის მიღება შესაძლებელია ვებ-გვერდზე www.napr.gov.ge, ნებისმიერ ტერიტორიულ სარეგისტრაციო სამსახურში, იუსტიციის სახლებსა და სააგენტოს ავტორიზებულ პირებთან;
- ამონაწერში ტექნიკური ხარვეზის აღმოჩენის შემთხვევაში დაგვიკავშირდით: 2 405405 ან პირადად შეავსეთ განაცხადი ვებ-გვერდზე;
- კონსულტაციის მიღება შესაძლებელია იუსტიციის სახლის ცხელ ხაზზე 2 405405;
- საჯარო რეესტრის თანამშრომელთა მხრიდან უკანონო ქმედების შემთხვევაში დაგვიკავშირდით ცხელ ხაზზე: 08 009 009 09
- თქვენთვის საინტერესო ნებისმიერ საკითხთან დაკავშირებით მოგეწერეთ ელ-ფოსტით: info@napr.gov.ge



საქართველოს იუსტიციის სამინისტრო
საჯარო რეესტრის ეროვნული სააგენტო
საკადასტრო გეგმა

მიწის ნაკვეთის საკადასტრო კოდი: 65 02 31 037
ბანცხადების რეგისტრაციის ნომერი: 882011482541
მიწის ნაკვეთის ფართობი: 12000 კვ.მ.
ღანიშნულება: არასასოფლო-სამეურნეო
კატეგორია:
მომზადების თარიღი: 04.10.11

