

"ვამტკიცება"
ნინოწმინდის მუნიციპალიტეტის მერი
ანივარდ მოსოიან

პროექტი


ნინოწმინდის მუნიციპალიტეტის სოფელ რადიონოვკის
საჯარო სკოლის რეაბილიტაცია 2020წ.

შპს "ირემი"-ს დირექტორის ვართან ნორსოიან
2020 წ.

ნინოწმინდის მუნიციპალიტეტის სოფელ რადიონოვკის საჯარო სკოლის რეაბილიტაცია 2020წ.

ფაქტიური

სართულის გეგმა +0,00 ნიშნულზე M 1:75

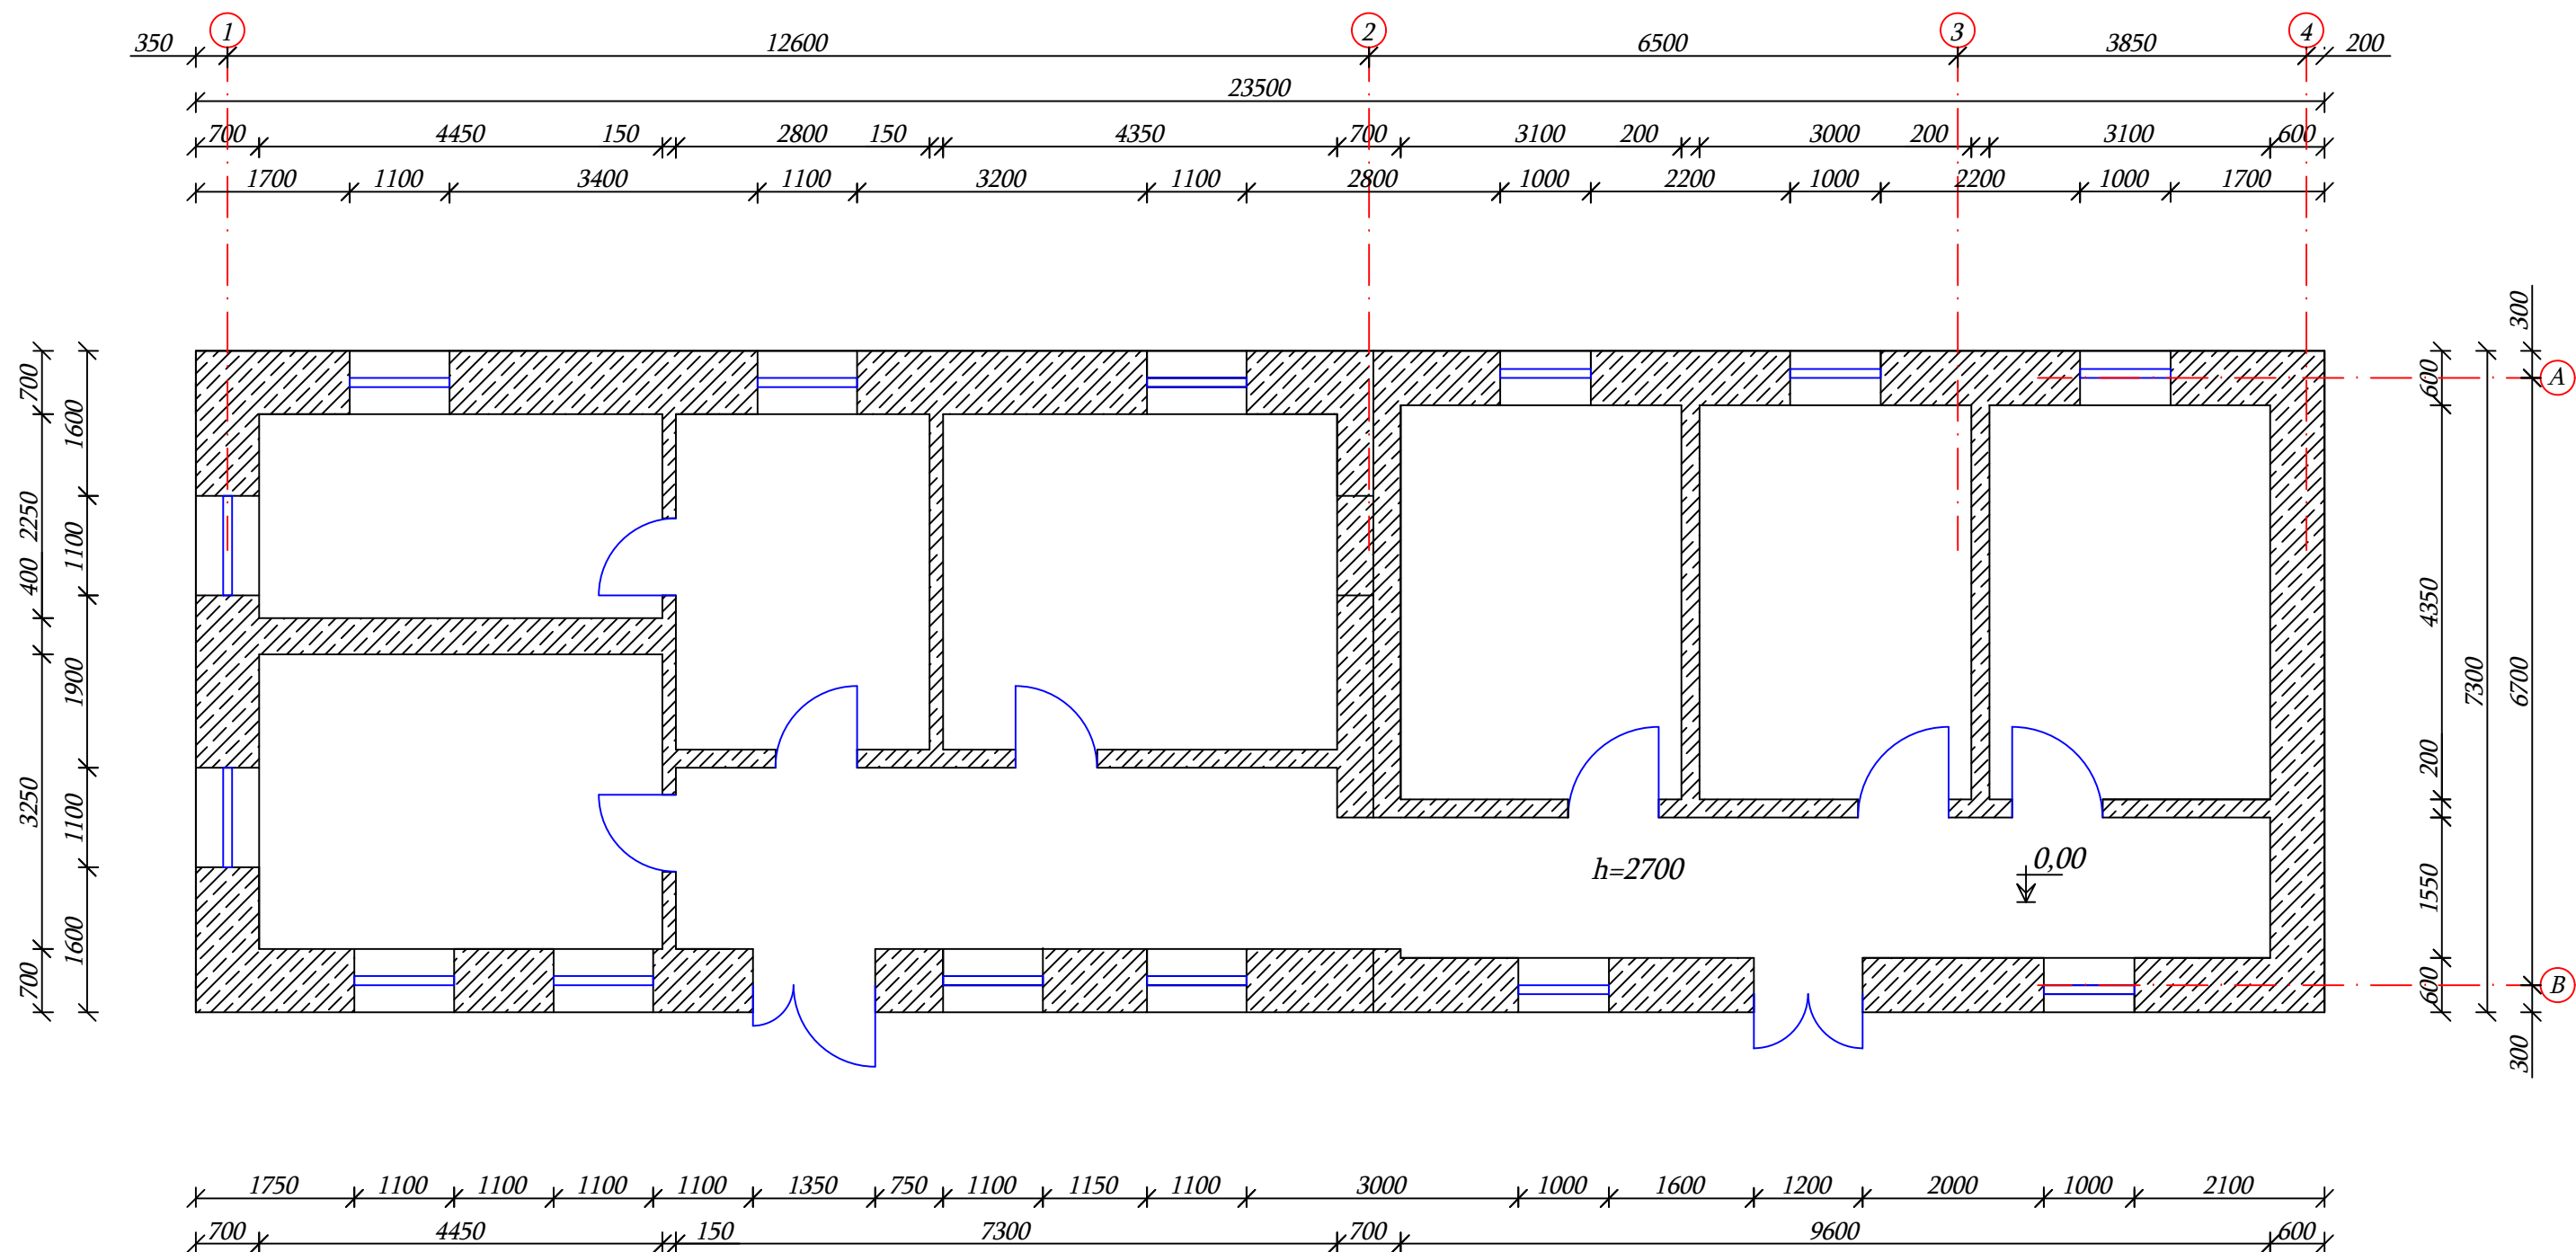

დამკვეთი	"ნინოწმინდის მუნიციპალიტეტის მერია"	ნახაზის დასახელება	სართული გეგმა	შპს "ირემი"		
ობიექტის დასახელება	ნინოწმინდის მუნიციპალიტეტის სოფელ რადიონოვკის საჯარო სკოლის რეაბილიტაცია 2020წ.	მასშტაბი	M 1:75	შეასრულა	ვ.ნორსოიან	
ობიექტის მისამართი	ნინოწმინდის მუნიციპალიტეტი, სოფელ რადიონოვკა	ფორმატი	A-3		ხელშეკრულება №92; 11.08.2020 წ.	
		ფურცელი	1	ს/კ	236689641	
		ფურცლები	20	თარიღი	31.08.2020 წ.	




სართულის გეგმა +0,00 ნიშნულზე M 1:75



დამკვეთი	"ნინოწმინდის მუნიციპალიტეტის მერია"	ნახაზის დასახელება	სართული გეგმა	შპს "ირემი"		
ობიექტის დასახელება	ნინოწმინდის მუნიციპალიტეტის სოფელ რადიონოვკის საჯარო სკოლის რეაბილიტაცია 2020წ.	მასშტაბი	M 1:75	შეასრულა		ვ.ნორსოიან
		ფორმატი	A-3		ხელშე; №92;	11.08.2020 წ.
ობიექტის მისამართი	ნინოწმინდის მუნიციპალიტეტი, სოფელ რადიონოვკა	ფურცელი	2	ს/კ	236689641	
		ფურცლები	20	თარიღი	31.08.2020 წ.	

- (100*190*390მმ) ბლოკებით ახალი ტიხრები
12,65 გრძ.მ x h=2,40 მ = 30,36 მ² - 7,26 მ² = 23,10 მ² x 0,10 მ = 2,31 მ³
- (190*190*390მმ) ბლოკებით ახალი ტიხრები
19,10 გრძ.მ x h=2,20მ x 0,40 მ = 16,81 მ³ - 2,38 მ³ = 14,43 მ³
+ 0,90 მ³ = 15,33 მ³
- მეტალპლასტმასის კარები.

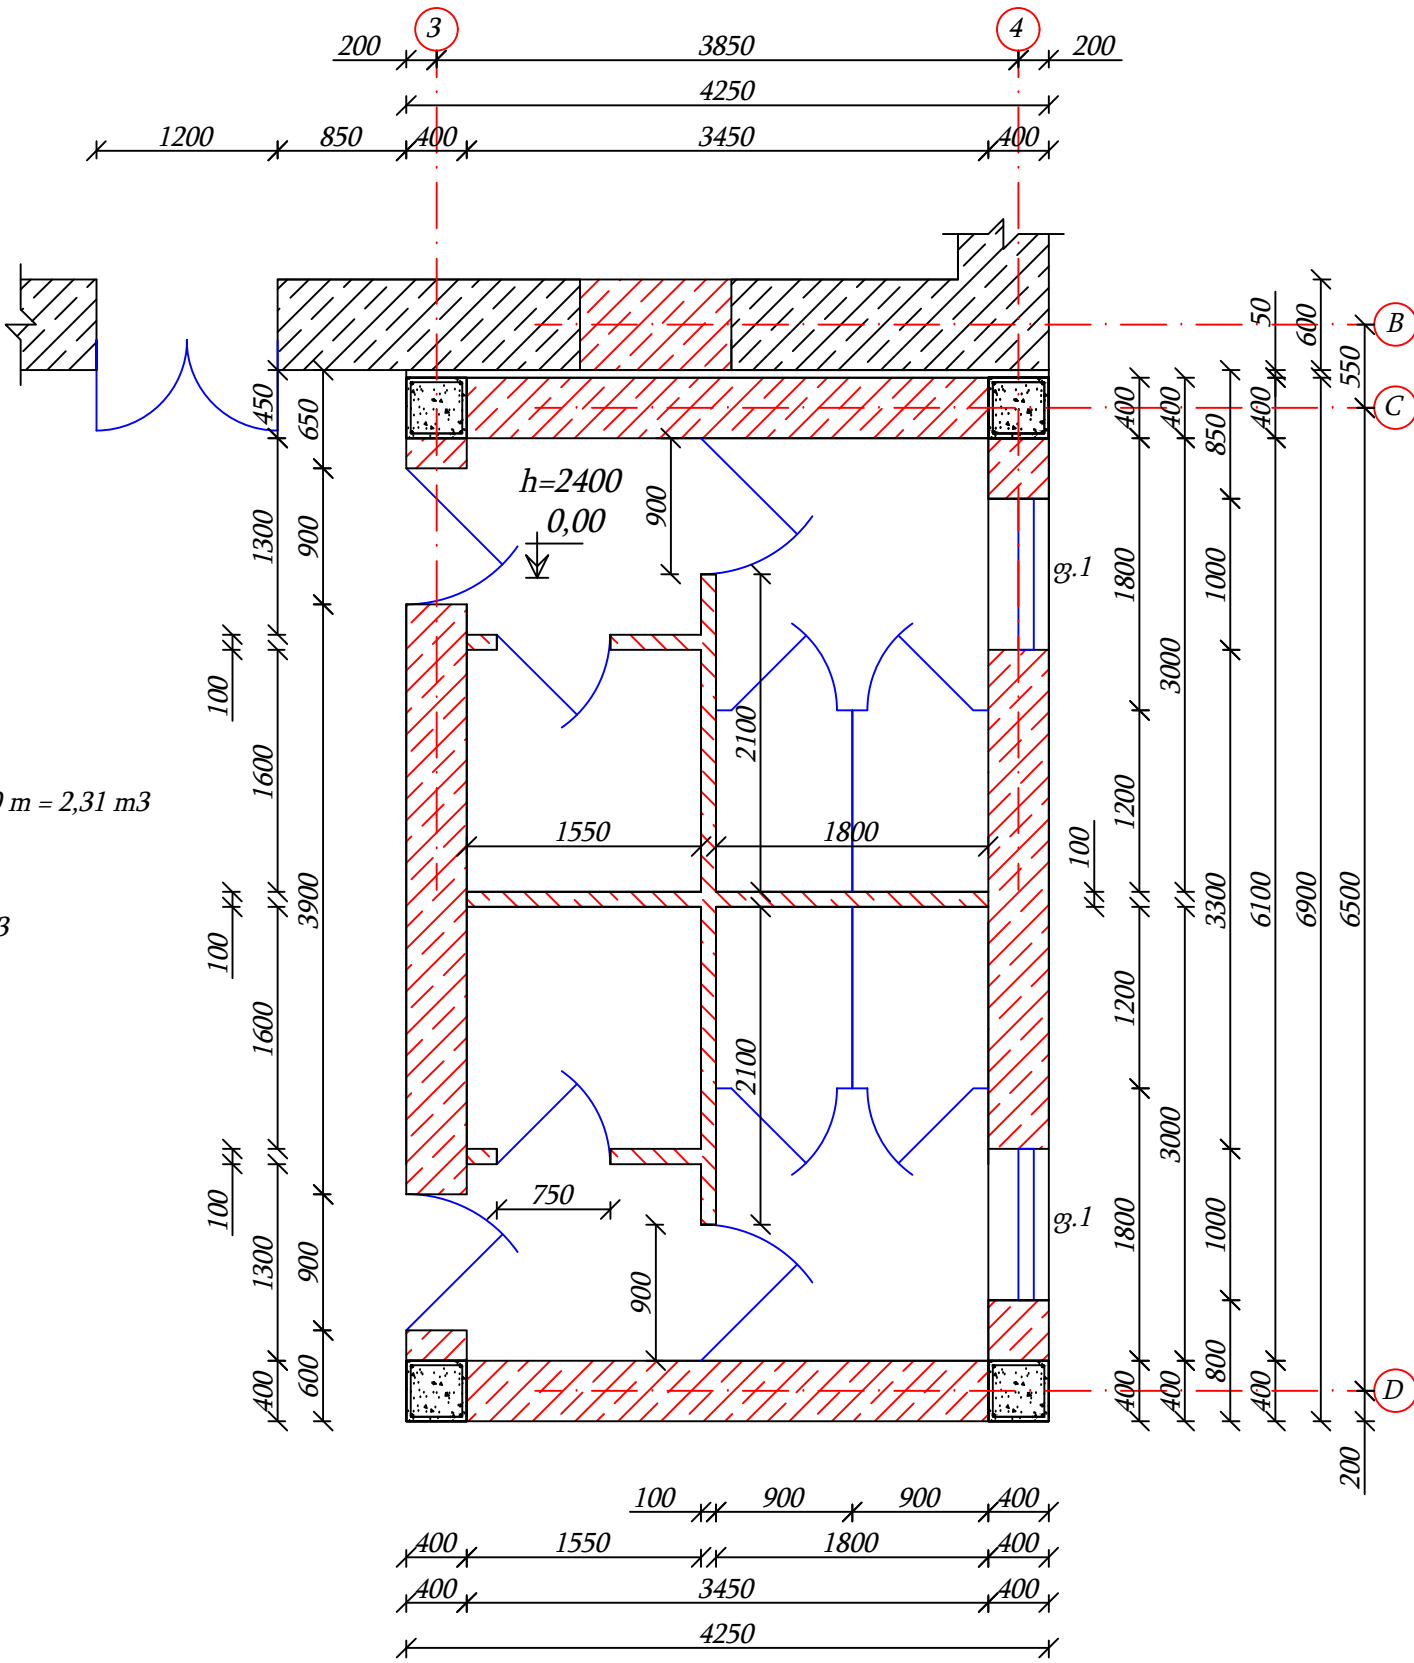

დამკვეთი	"ნინოწმინდის მუნიციპალიტეტის მერია"	ნახაზის დასახელება	ტიხრის გეგმა	შპს "ირემი"		
ობიექტის დასახელება	ნინოწმინდის მუნიციპალიტეტის სოფელ რადიონოვკის საჯარო სკოლის რეაბილიტაცია 2020წ.	მასშტაბი	M 1:50	შეასრულა	ვ.ნორსოიან	
ობიექტის მისამართი	ნინოწმინდის მუნიციპალიტეტი, სოფელ რადიონოვკა	ფორმატი	A-3		ხელშ; №92; 11.08.2020 წ.	
		ფურცელი	3	ს/კ	236689641	
		ფურცლები	20	თარიღი	31.08.2020 წ.	




საპროექტო

ნინოწმინდის მუნიციპალიტეტის სოფელ რადიონოვკის საჯარო სკოლის რეაბილიტაცია 2020წ.

ტინრის გეგმა *M 1:50*




კარების სპეციფიკაცია					
№	ზომა (მმ)	მასალა	მოცულობა (მ ²)	რაოდენობა (ცალი)	სულ (მ ²)
კ.1	900x2200	მეტალაპლასტმასი	1,98	4	7,92
კ.2	750x2200	მეტალაპლასტმასი	1,65	2	3,30
ფანჯრების სპეციფიკაცია					
ფ.1	1000x1000	მეტალაპლასტმასი	1,00	2	2,00

- 1 - ბიჭებისთვის საპირფარეშო
- 2 - გოგონებისთვის საპირფარეშო
- 3 - მასწავლებლისთვის საპირფარეშო

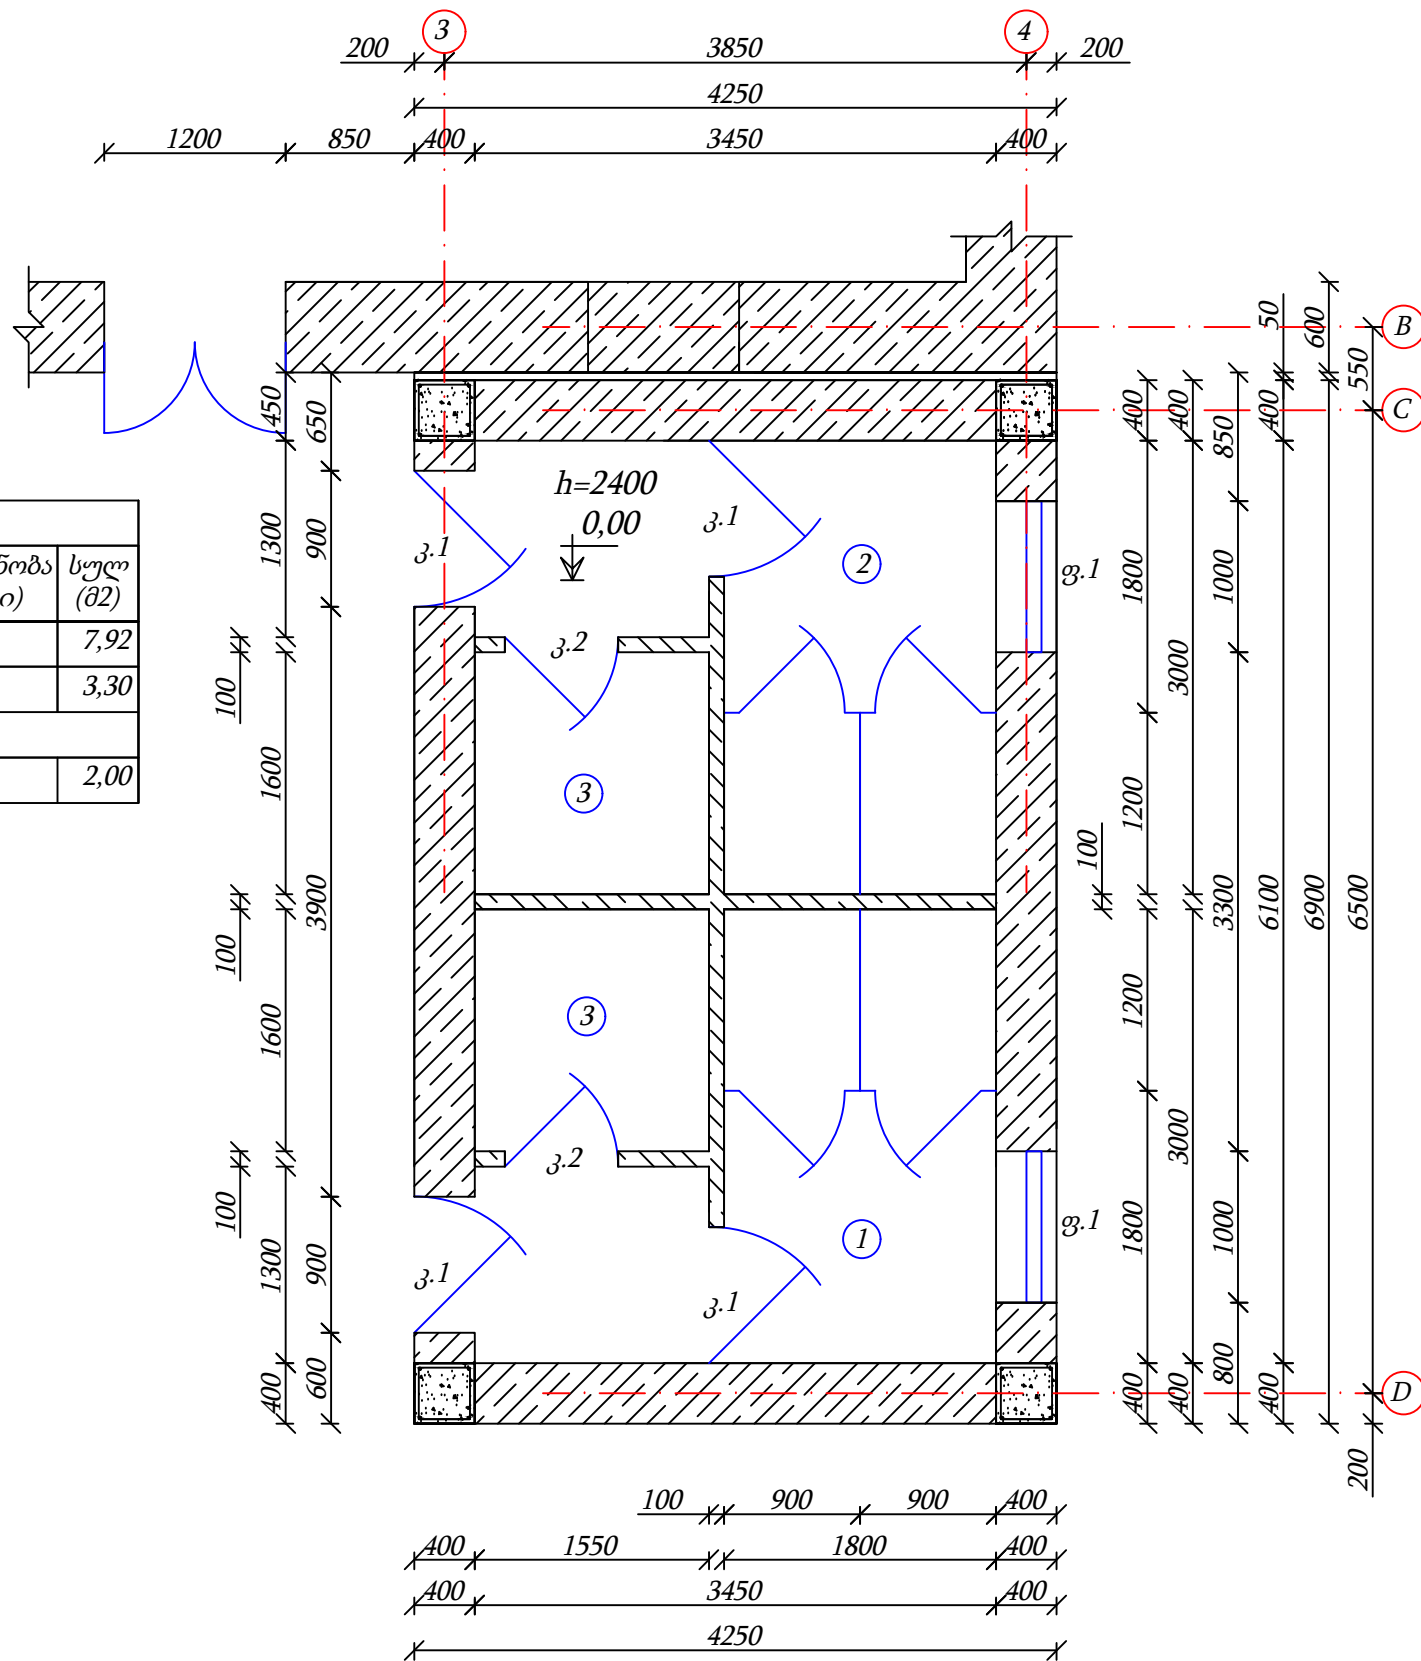

დამკვეთი	"ნინოწმინდის მუნიციპალიტეტის მერია"	ნახაზის დასახელება	ტიხრის გეგმა	შპს "ირემი"		
ობიექტის დასახელება	ნინოწმინდის მუნიციპალიტეტის სოფელ რადიონოვკის საჯარო სკოლის რეაბილიტაცია 2020წ.	მასშტაბი	M 1:50	შეასრულა		ვ.ნოროსიანი
		ფორმატი	A-3		ხელშ: №92;	11.08.2020 წ.
ობიექტის მისამართი	ნინოწმინდის მუნიციპალიტეტი, სოფელ რადიონოვკა	ფურცელი	4	ს/კ	236689641	
		ფურცლები	20	თარიღი	31.08.2020 წ.	



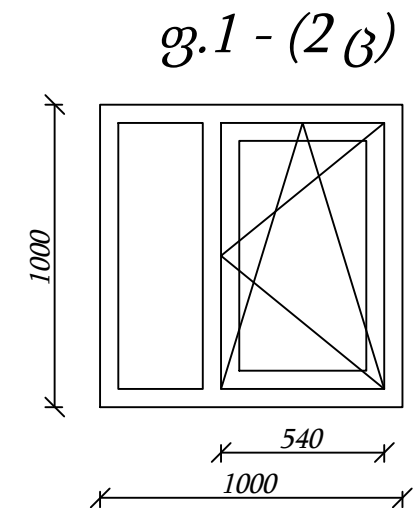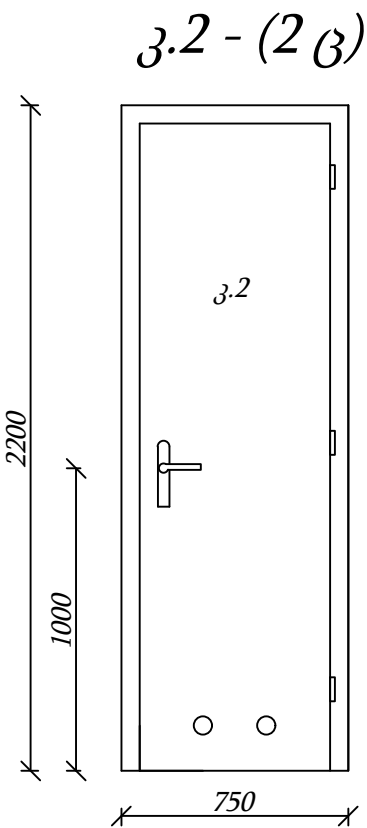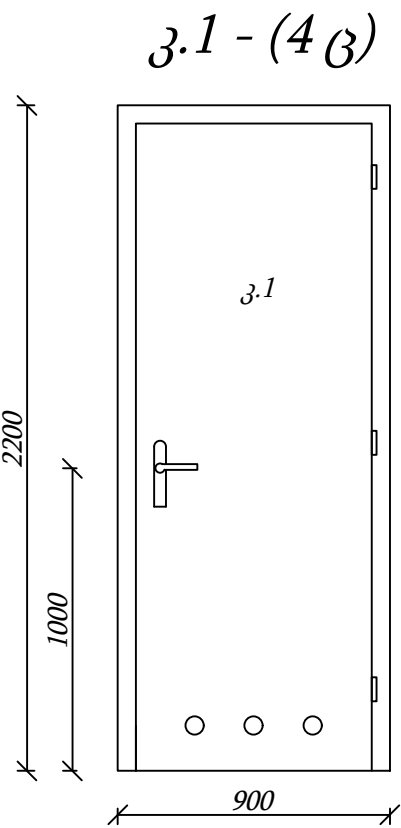


კარების სპეციფიკაცია					
№	ზომა (მმ)	მასალა	მოცულობა (მ2)	რაოდენობა (ცალი)	სულ (მ2)
კ.1	900x2200	მეტალპლასტმასი	1,98	4	7,92
კ.2	750x2200	მეტალპლასტმასი	1,65	2	3,30
ფანჯრების სპეციფიკაცია					
ფ.1	1000x1000	მეტალპლასტმასი	1,00	2	2,00

დამკვეთი	"ნინოწმინდის მუნიციპალიტეტის მერია"	ნახაზის დასახელება	კარების სპეციფიკაცია	შპს "ირემი"		
ობიექტის დასახელება	ნინოწმინდის მუნიციპალიტეტის სოფელ რადიონოვკის საჯარო სკოლის რეაბილიტაცია 2020წ.	მასშტაბი	M 1:25	შეასრულა		ვ.ნორსოიან
ობიექტის მისამართი	ნინოწმინდის მუნიციპალიტეტი, სოფელ რადიონოვკა	ფორმატი	A-3		ხელშ; №92;	11.08.2020 წ.
		ფურცელი	5	ს/კ	236689641	
		ფურცლები	20	თარიღი	31.08.2020 წ.	




საპროექტო

ნინოწმინდის მუნიციპალიტეტის სოფელ რადიონოვკის საჯარო სკოლის რეაბილიტაცია 2020წ.
საპირფარეშოს გეგმა M 1:50

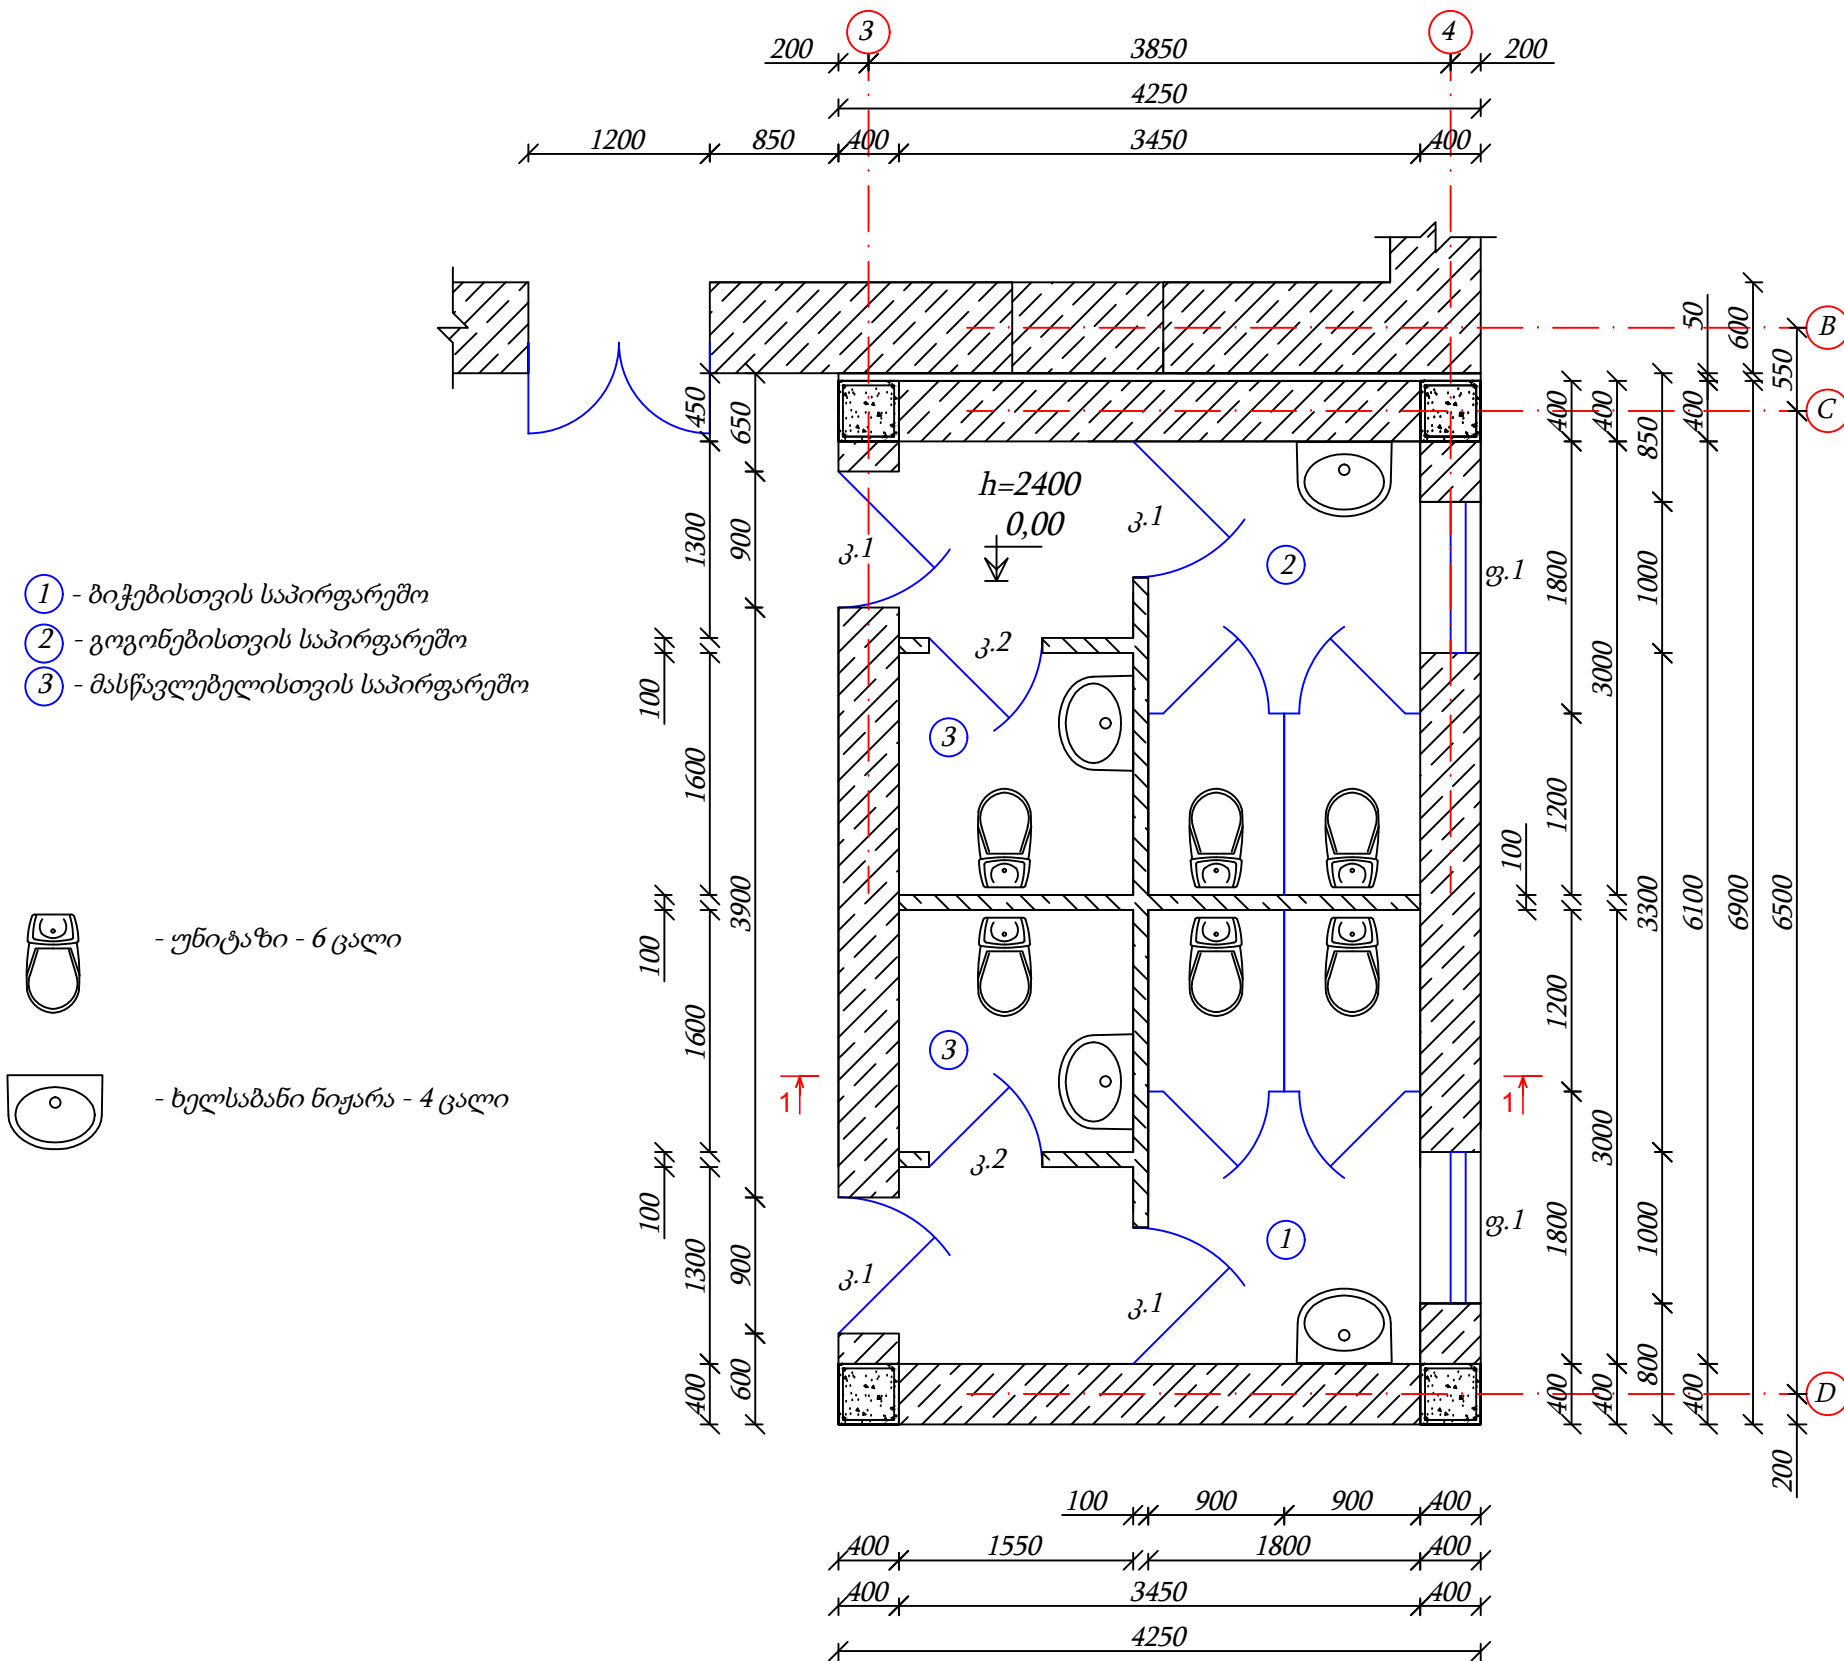


დამკვეთი	"ნინოწმინდის მუნიციპალიტეტის მერია"	ნახაზის დასახელება	საპირფარეშოს გეგმა	შპს "ირემი"		
ობიექტის დასახელება	ნინოწმინდის მუნიციპალიტეტის სოფელ რადიონოვკის საჯარო სკოლის რეაბილიტაცია 2020წ.	მასშტაბი	M 1:50	შეასრულა		ვ.ნოროსიანი
		ფორმატი	A-3		ხელშ: №92;	11.08.2020 წ.
ობიექტის მისამართი	ნინოწმინდის მუნიციპალიტეტი, სოფელ რადიონოვკა	ფურცელი	6	ს/კ	236689641	
		ფურცლები	20	თარიღი	31.08.2020 წ.	



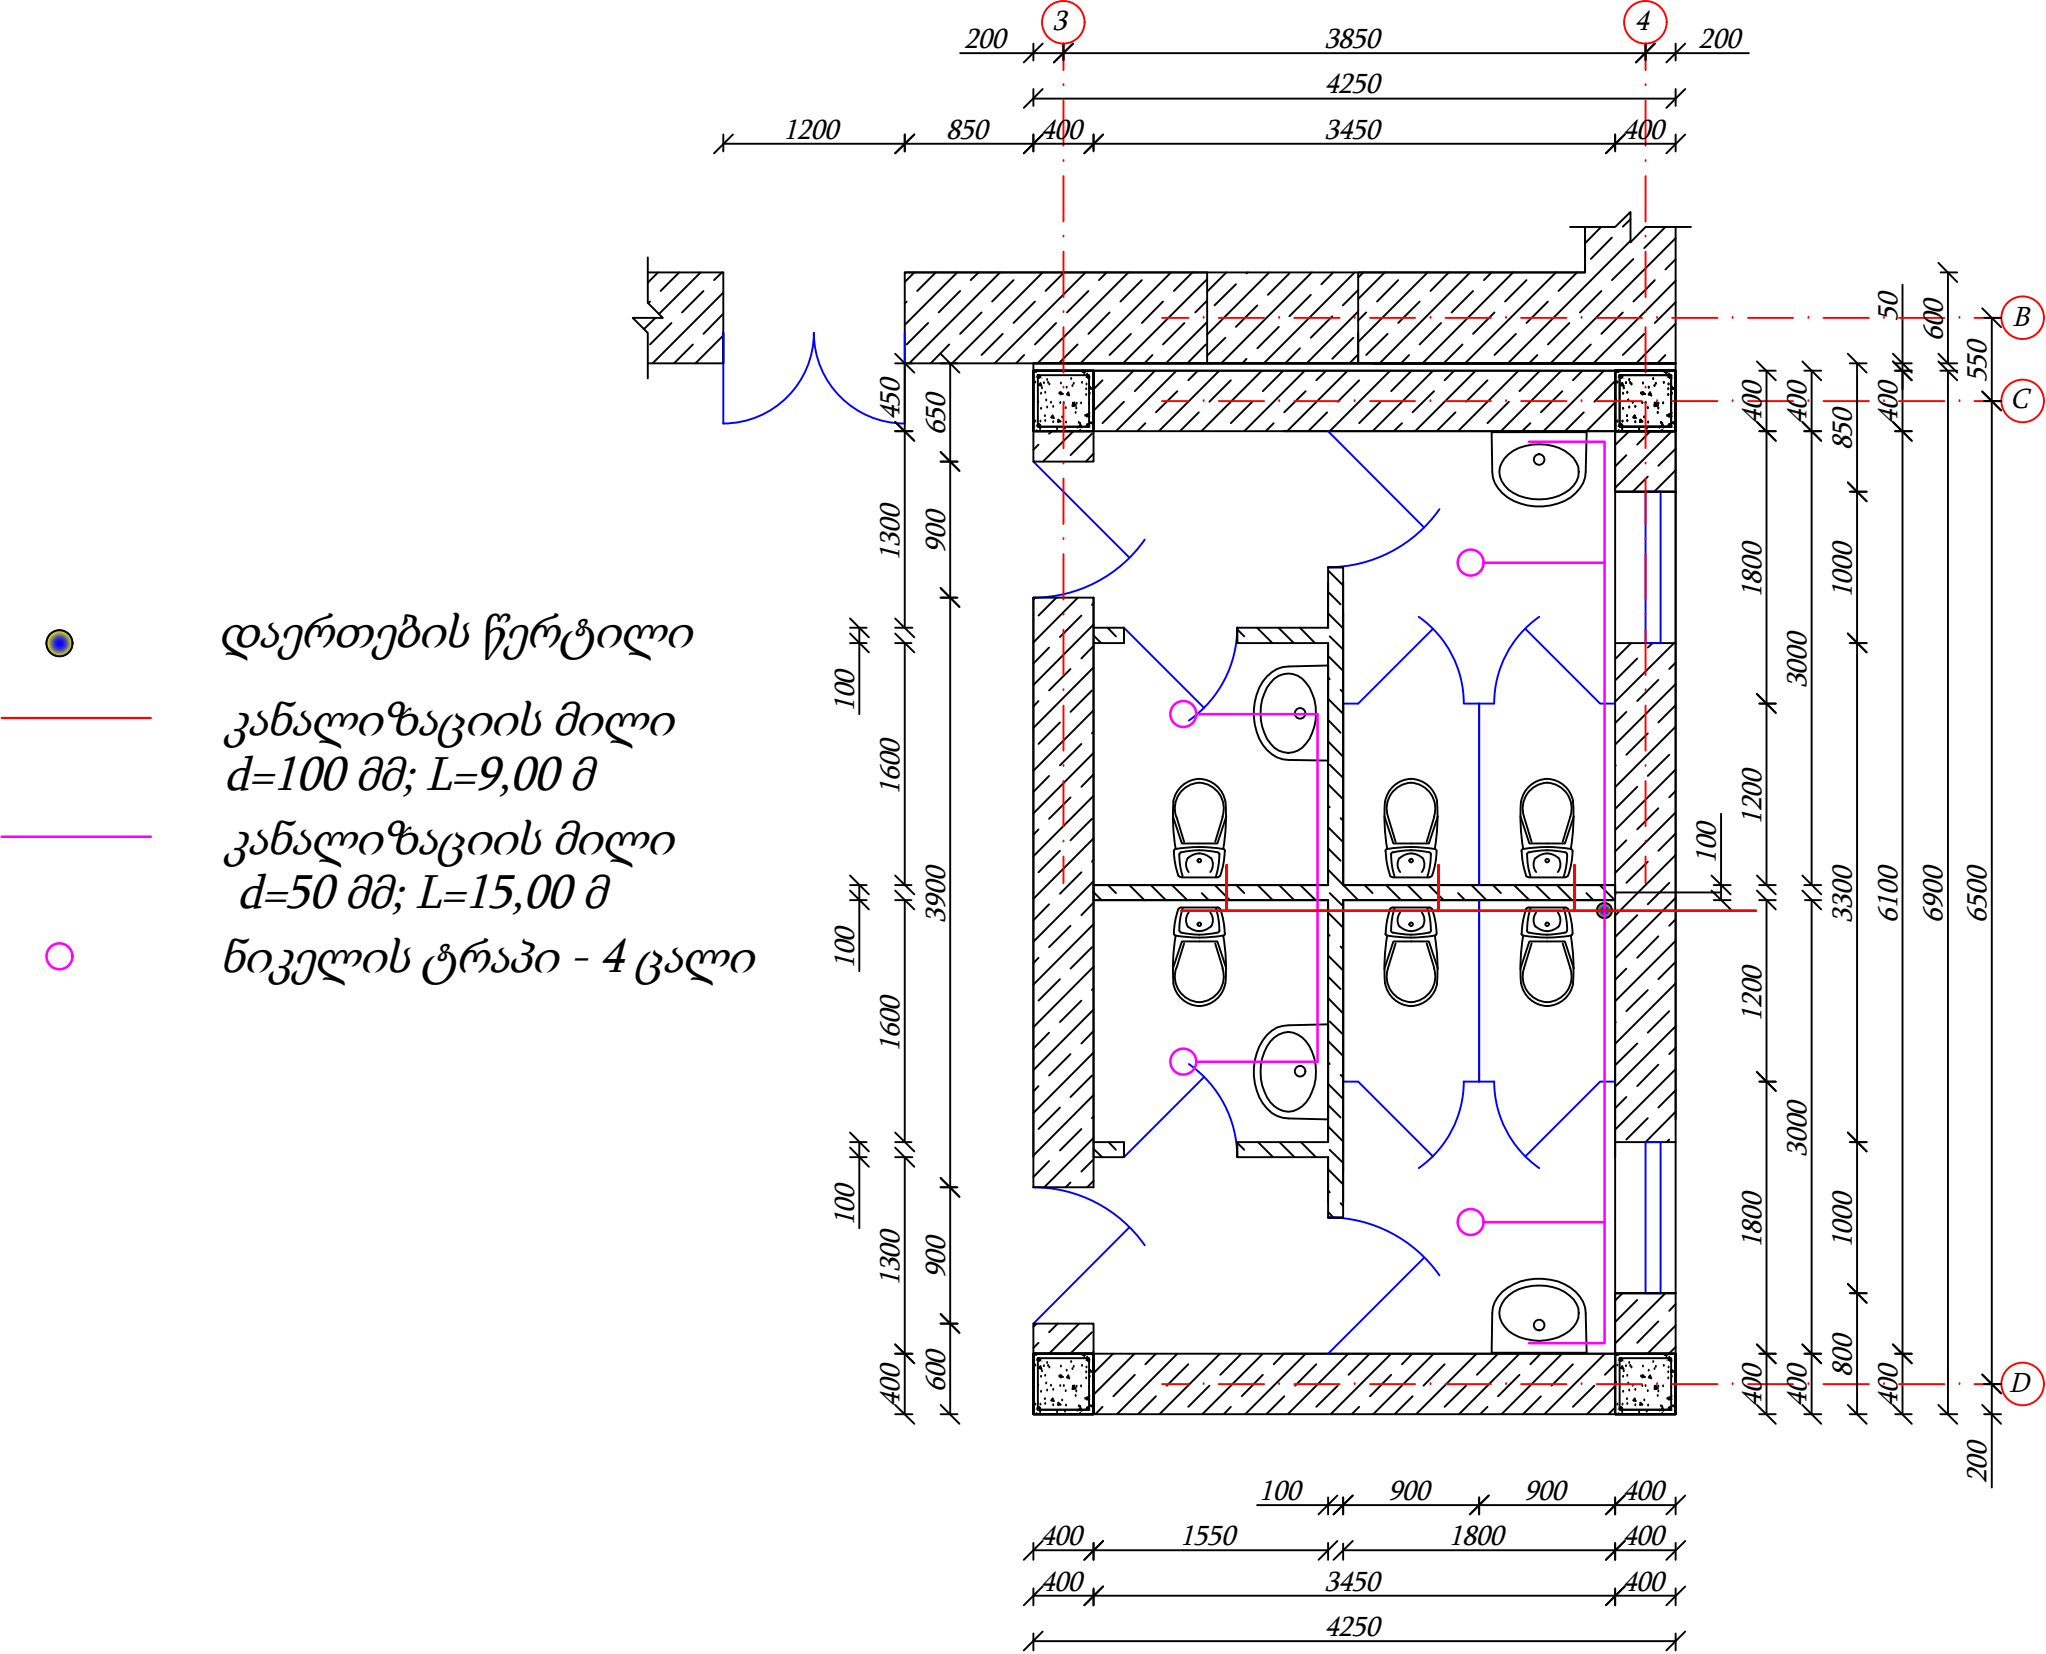


დამკვეთი	"ნინოწმინდის მუნიციპალიტეტის მერია"	ნახაზის დასახელება	კანალიზაციის გეგმა	შპს "ირემი"		
ობიექტის დასახელება	ნინოწმინდის მუნიციპალიტეტის სოფელ რადიონოვკის საჯარო სკოლის რეაბილიტაცია 2020წ.	მასშტაბი	M 1:50	შეასრულა	ვ.ნორსოიან	
		ფორმატი	A-3		ხელშეკრულება №92; 11.08.2020 წ.	
ობიექტის მისამართი	ნინოწმინდის მუნიციპალიტეტი, სოფელ რადიონოვკა	ფურცელი	7	ს/კ	236689641	
		ფურცლები	20	თარიღი	31.08.2020 წ.	



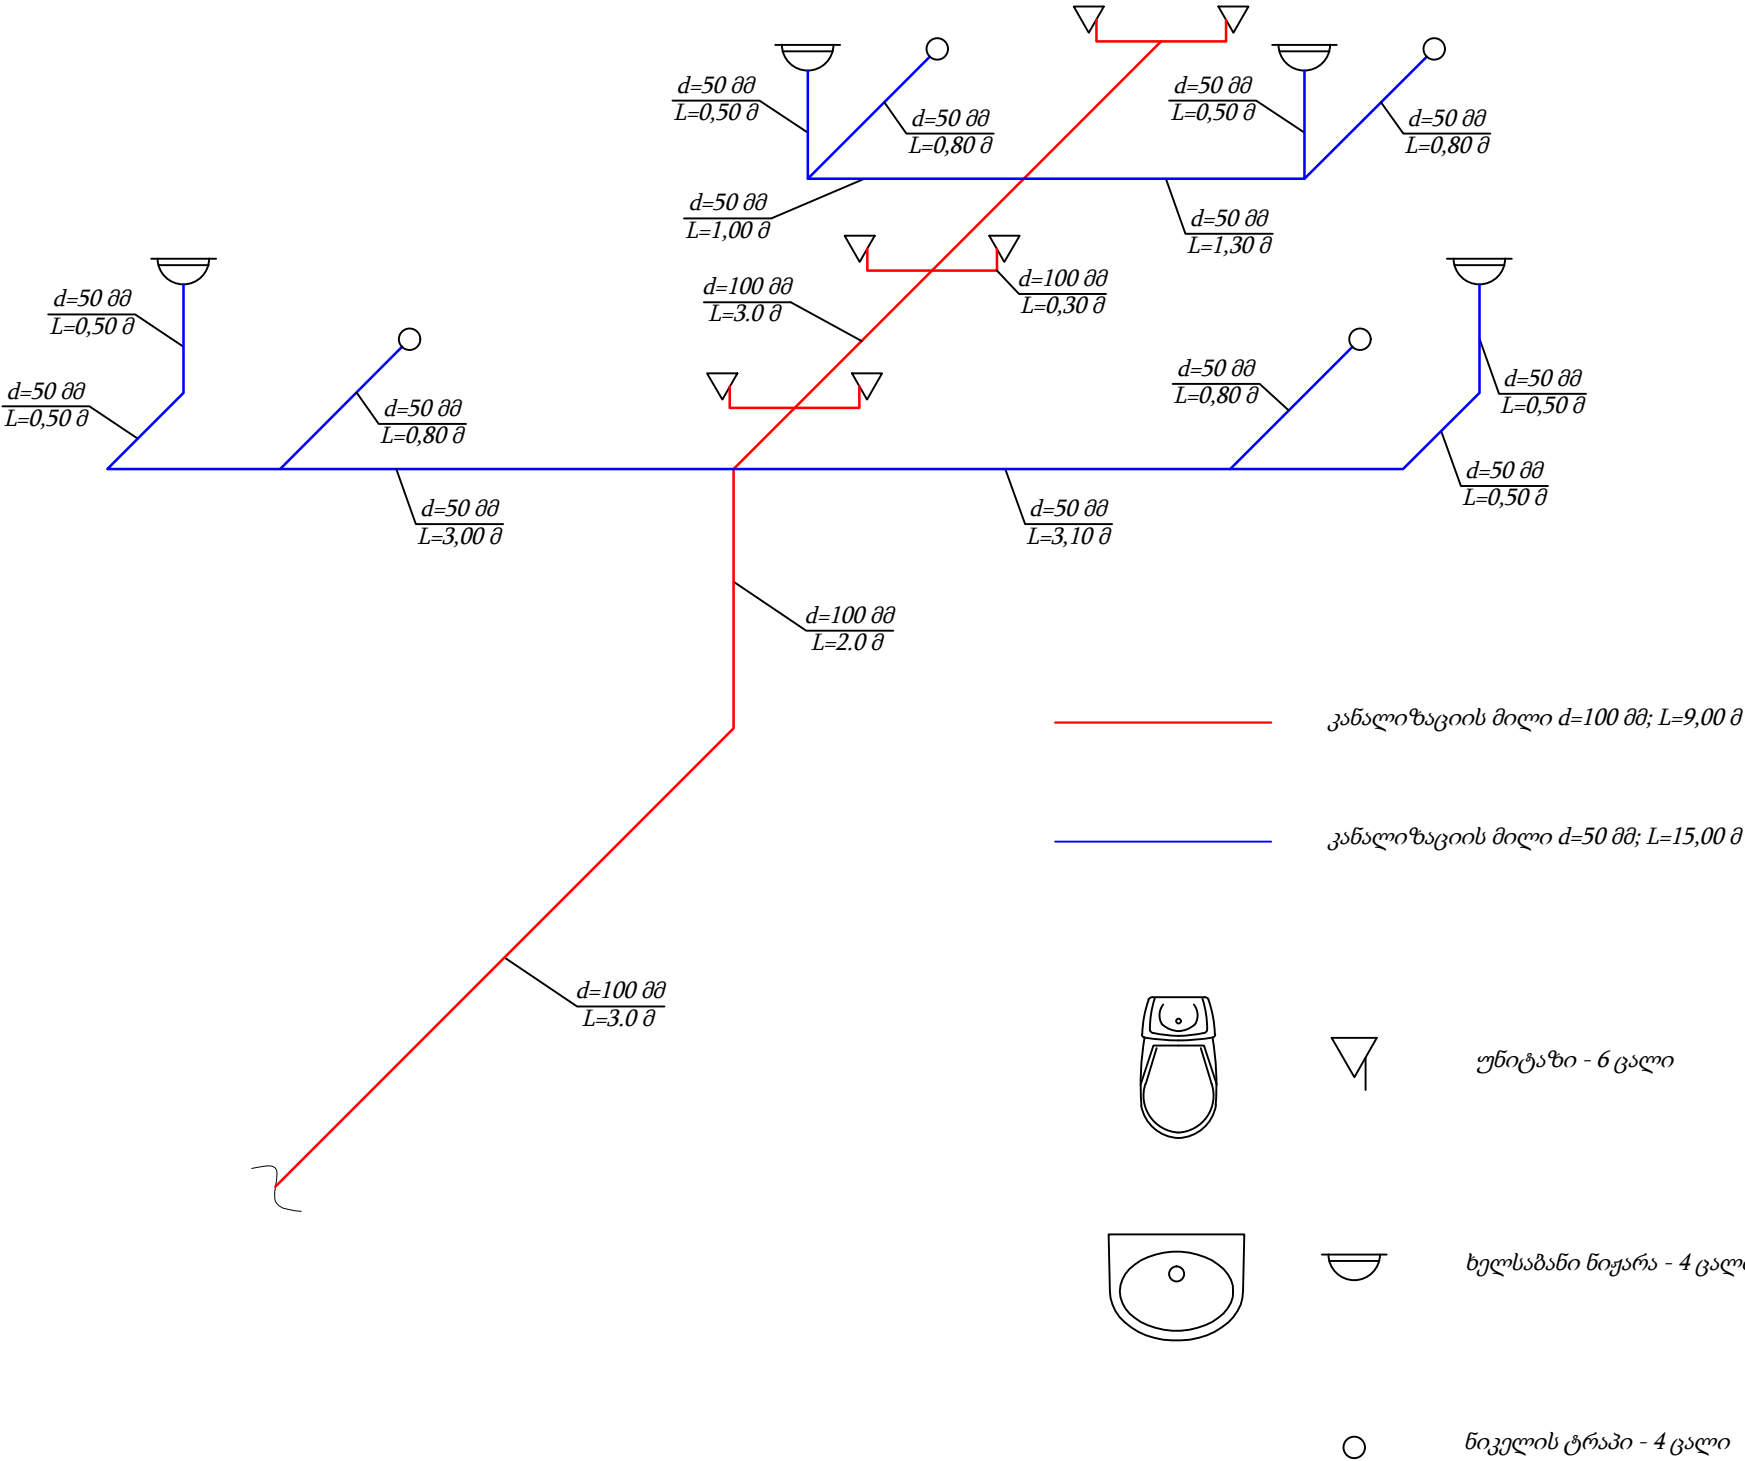

დამკვეთი	"ნინოწმინდის მუნიციპალიტეტის მერია"	ნახაზის დასახელება	აქსონომეტრიული სქემა	შპს "ირემი"		
ობიექტის დასახელება	ნინოწმინდის მუნიციპალიტეტის სოფელ რადიონოვკის საჯარო სკოლის რეაბილიტაცია 2020წ.	მასშტაბი	M 1:35	შეასრულა	ვ.ნორსოიან	
ობიექტის მისამართი	ნინოწმინდის მუნიციპალიტეტი, სოფელ რადიონოვკა	ფორმატი	A-3		ხელშეკრულება №92; 11.08.2020 წ.	
		ფურცელი	8	ს/კ	236689641	
		ფურცლები	20	თარიღი	31.08.2020 წ.	



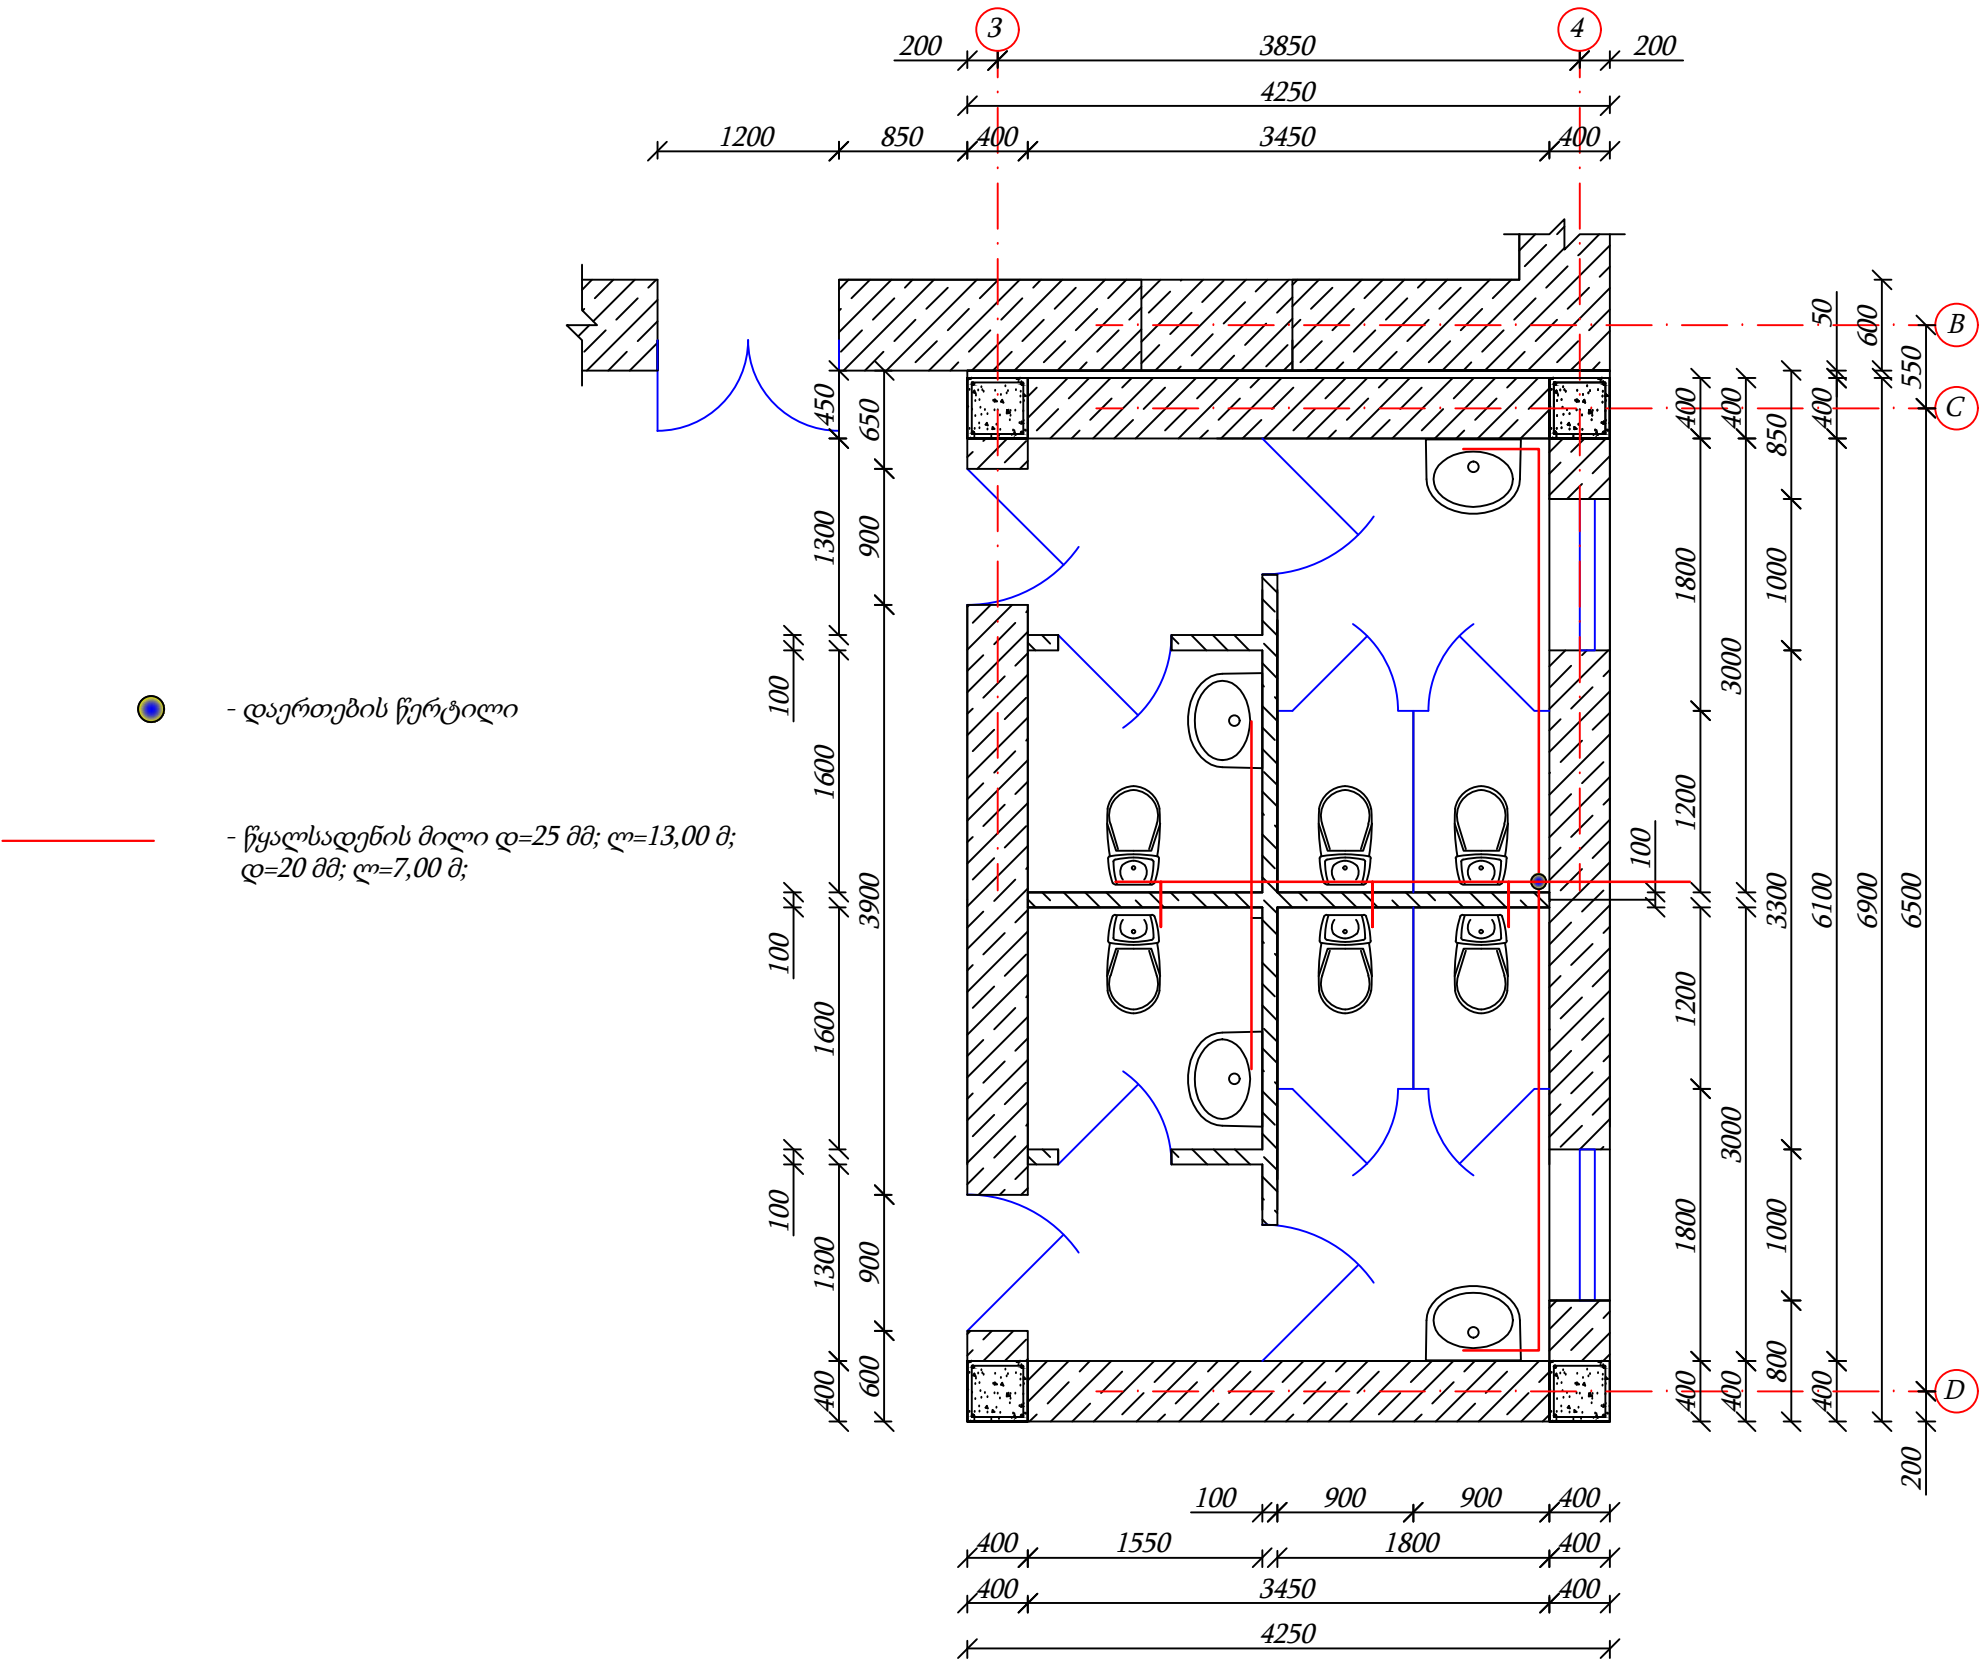


დამკვეთი	"ნინოწმინდის მუნიციპალიტეტის მერია"	ნახაზის დასახელება	წყალსადენის გეგმა	შპს "ირემი"		
ობიექტის დასახელება	ნინოწმინდის მუნიციპალიტეტის სოფელ რადიონოვკის საჯარო სკოლის რეაბილიტაცია 2020წ.	მასშტაბი	M 1:50	შეასრულა	ვ.ნორსოიან	
ობიექტის მისამართი	ნინოწმინდის მუნიციპალიტეტი, სოფელ რადიონოვკა	ფორმატი	A-3		ხელშეკრულება №92; 11.08.2020 წ.	
		ფურცელი	9	ს/კ	236689641	
		ფურცლები	20	თარიღი	31.08.2020 წ.	




საპროექტო

ნინოწმინდის მუნიციპალიტეტის სოფელ რადიონოვკის საჯარო სკოლის რეაბილიტაცია 2020წ.
წყალსადენის აქსონომეტრიული სქემა M 1:35

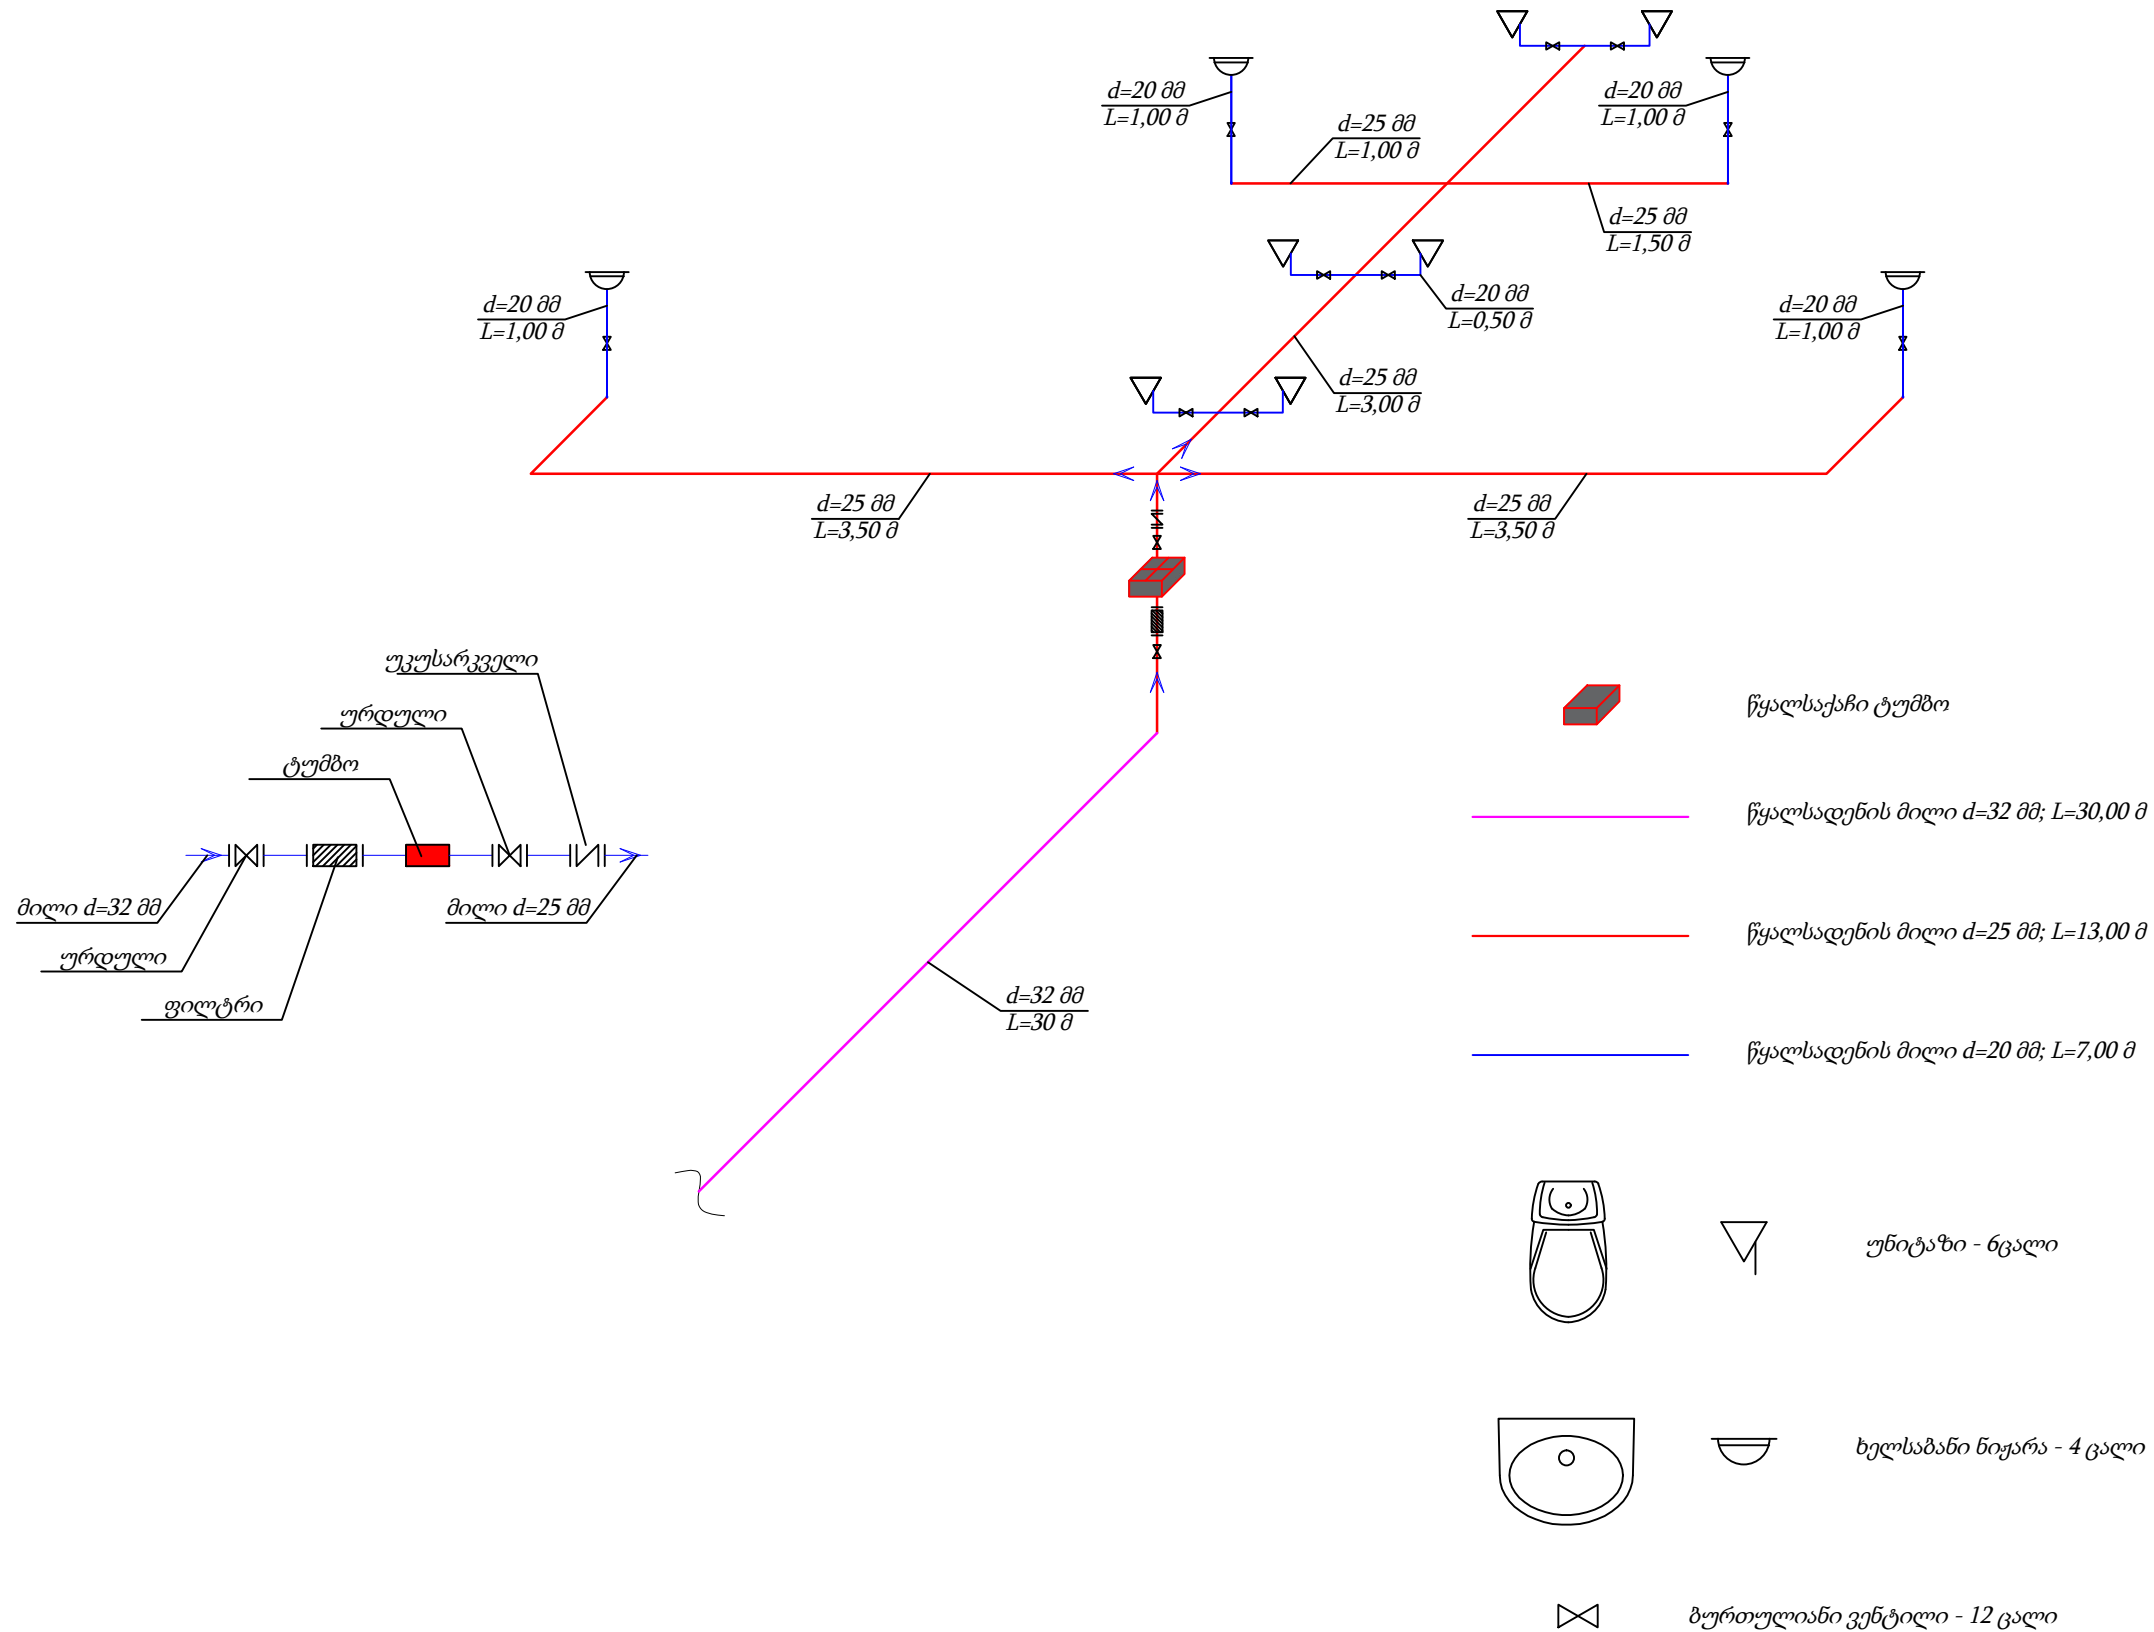


დამკვეთი	"ნინოწმინდის მუნიციპალიტეტის მერია"	ნახაზის დასახელება	აქსონომეტრიული სქემა	შპს "ირემი"		
ობიექტის დასახელება	ნინოწმინდის მუნიციპალიტეტის სოფელ რადიონოვკის საჯარო სკოლის რეაბილიტაცია 2020წ.	მასშტაბი	M 1:35	შეასრულა		ვ.ნოროსიანი
		ფორმატი	A-3		ხელშ: №92;	11.08.2020 წ.
ობიექტის მისამართი	ნინოწმინდის მუნიციპალიტეტი, სოფელ რადიონოვკა	ფურცელი	10	ს/კ	236689641	
		ფურცლები	20	თარიღი	31.08.2020 წ.	



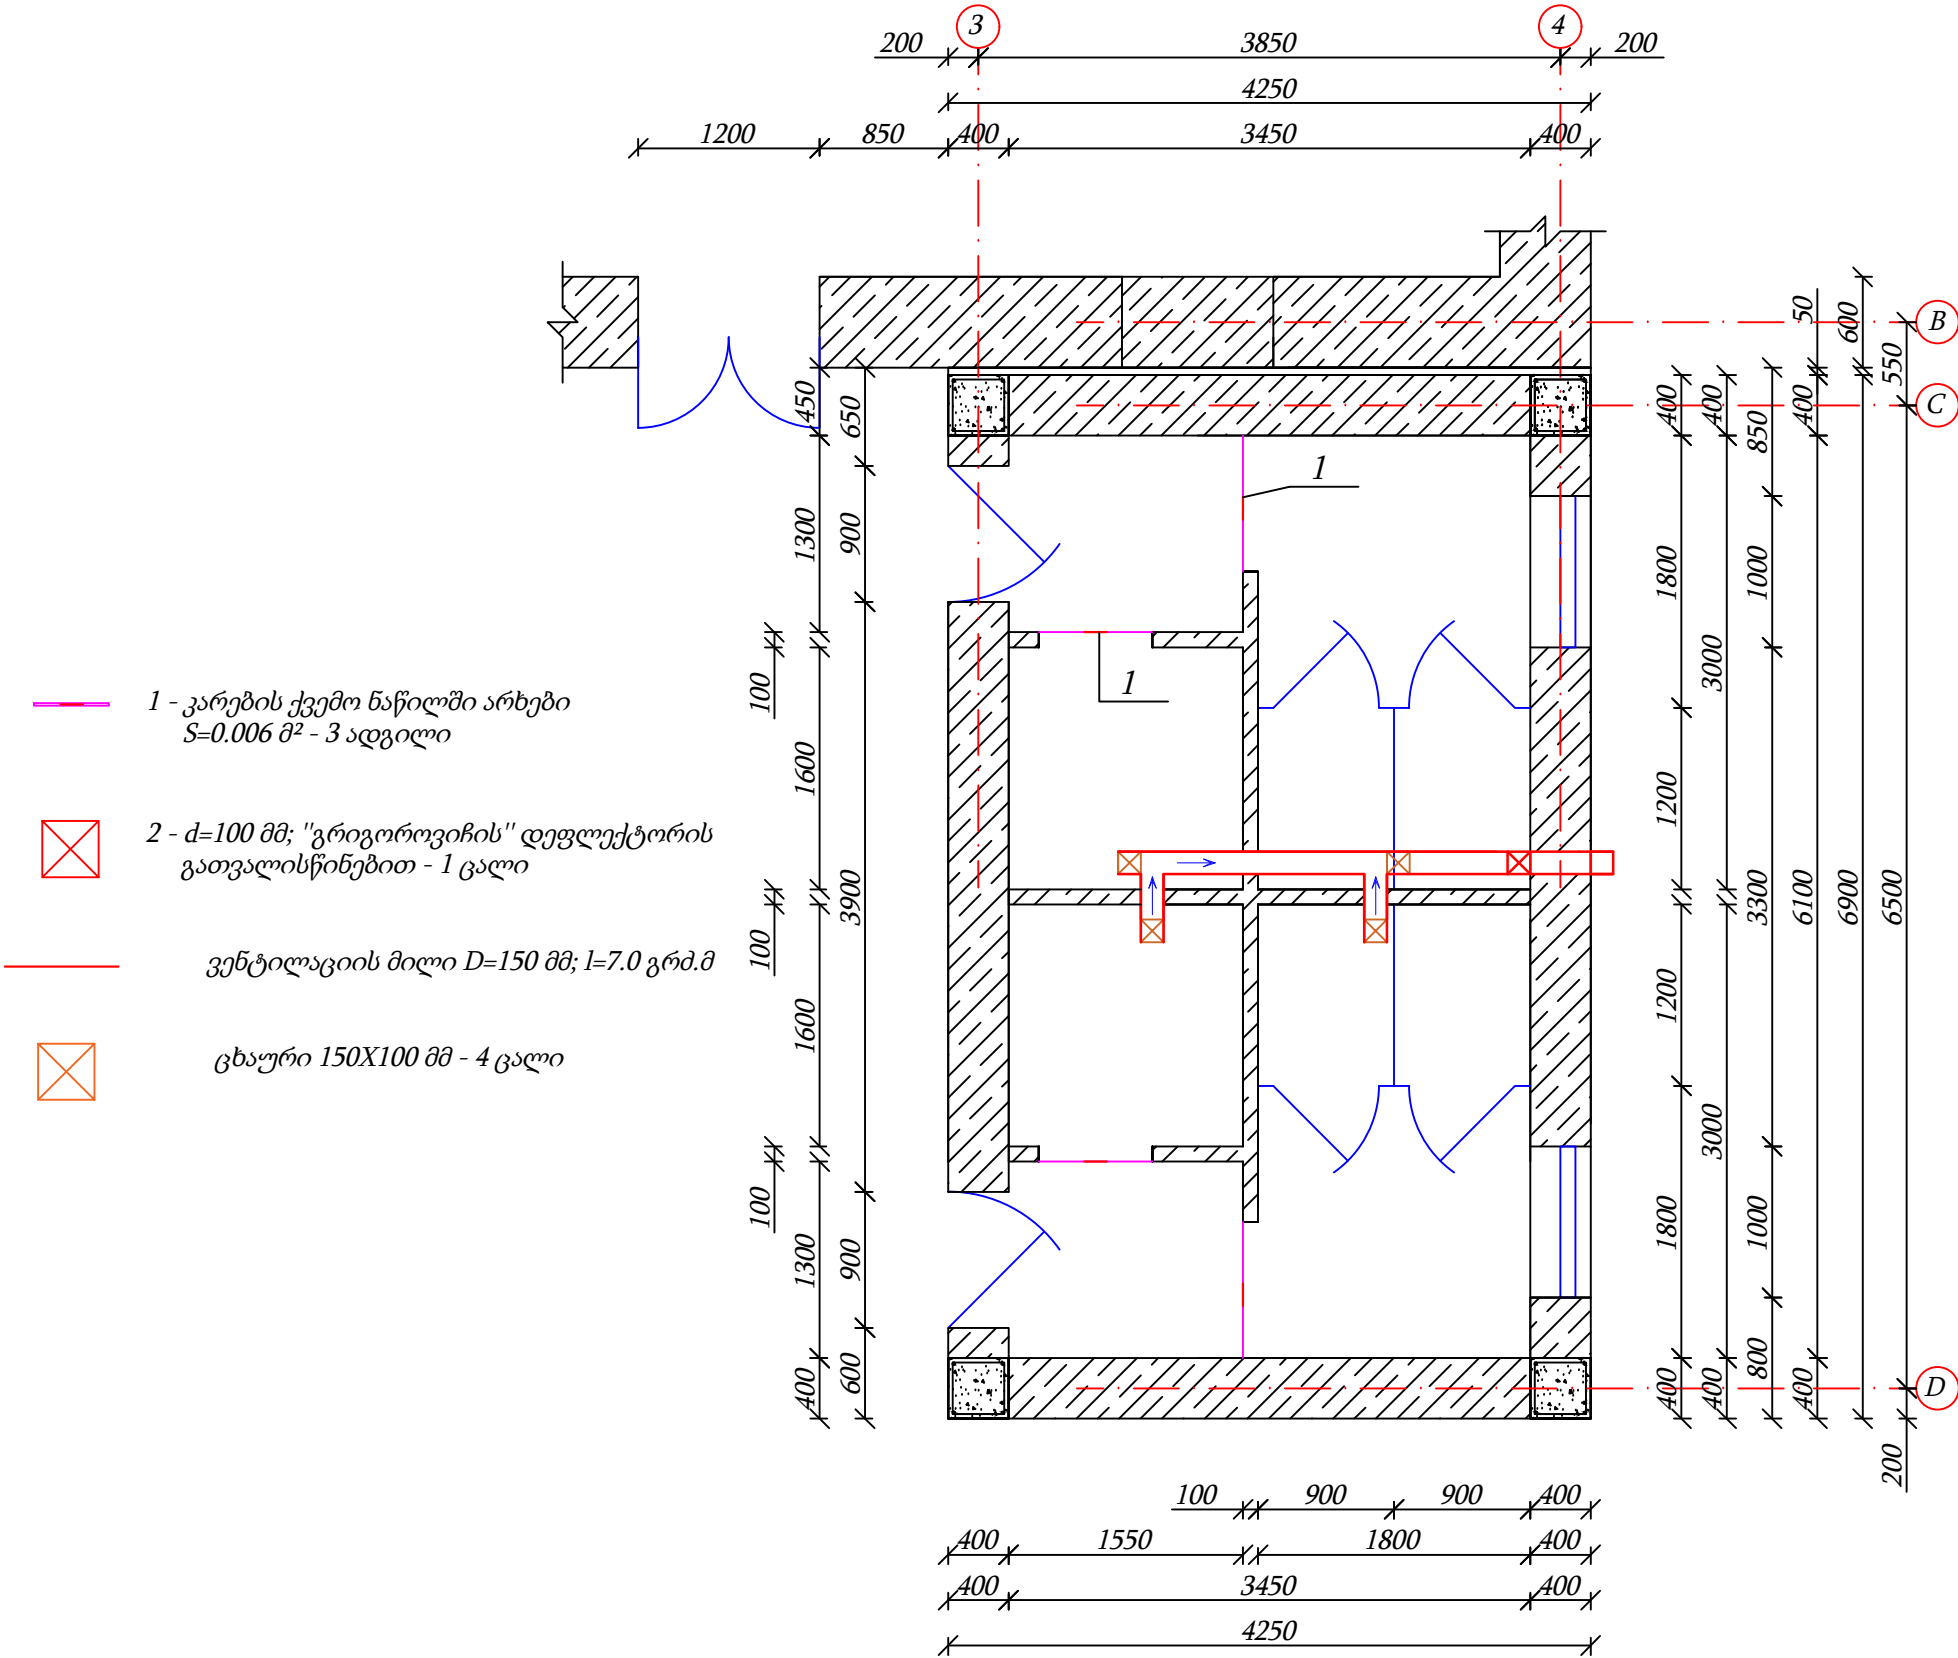

დამკვეთი	"ნინოწმინდის მუნიციპალიტეტის მერია"	ნახაზის დასახელება	ვინტილაციის სქემა	შპს "ირემი"		
ობიექტის დასახელება	ნინოწმინდის მუნიციპალიტეტის სოფელ რადიონოვკის საჯარო სკოლის რეაბილიტაცია 2020წ.	მასშტაბი	M 1:50	შეასრულა	ვ.ნორსოიან	
		ფორმატი	A-3		ხელშეკრულება №92; 11.08.2020 წ.	
ობიექტის მისამართი	ნინოწმინდის მუნიციპალიტეტი, სოფელ რადიონოვკა	ფურცელი	11	ს/კ	236689641	
		ფურცლები	20	თარიღი	31.08.2020 წ.	




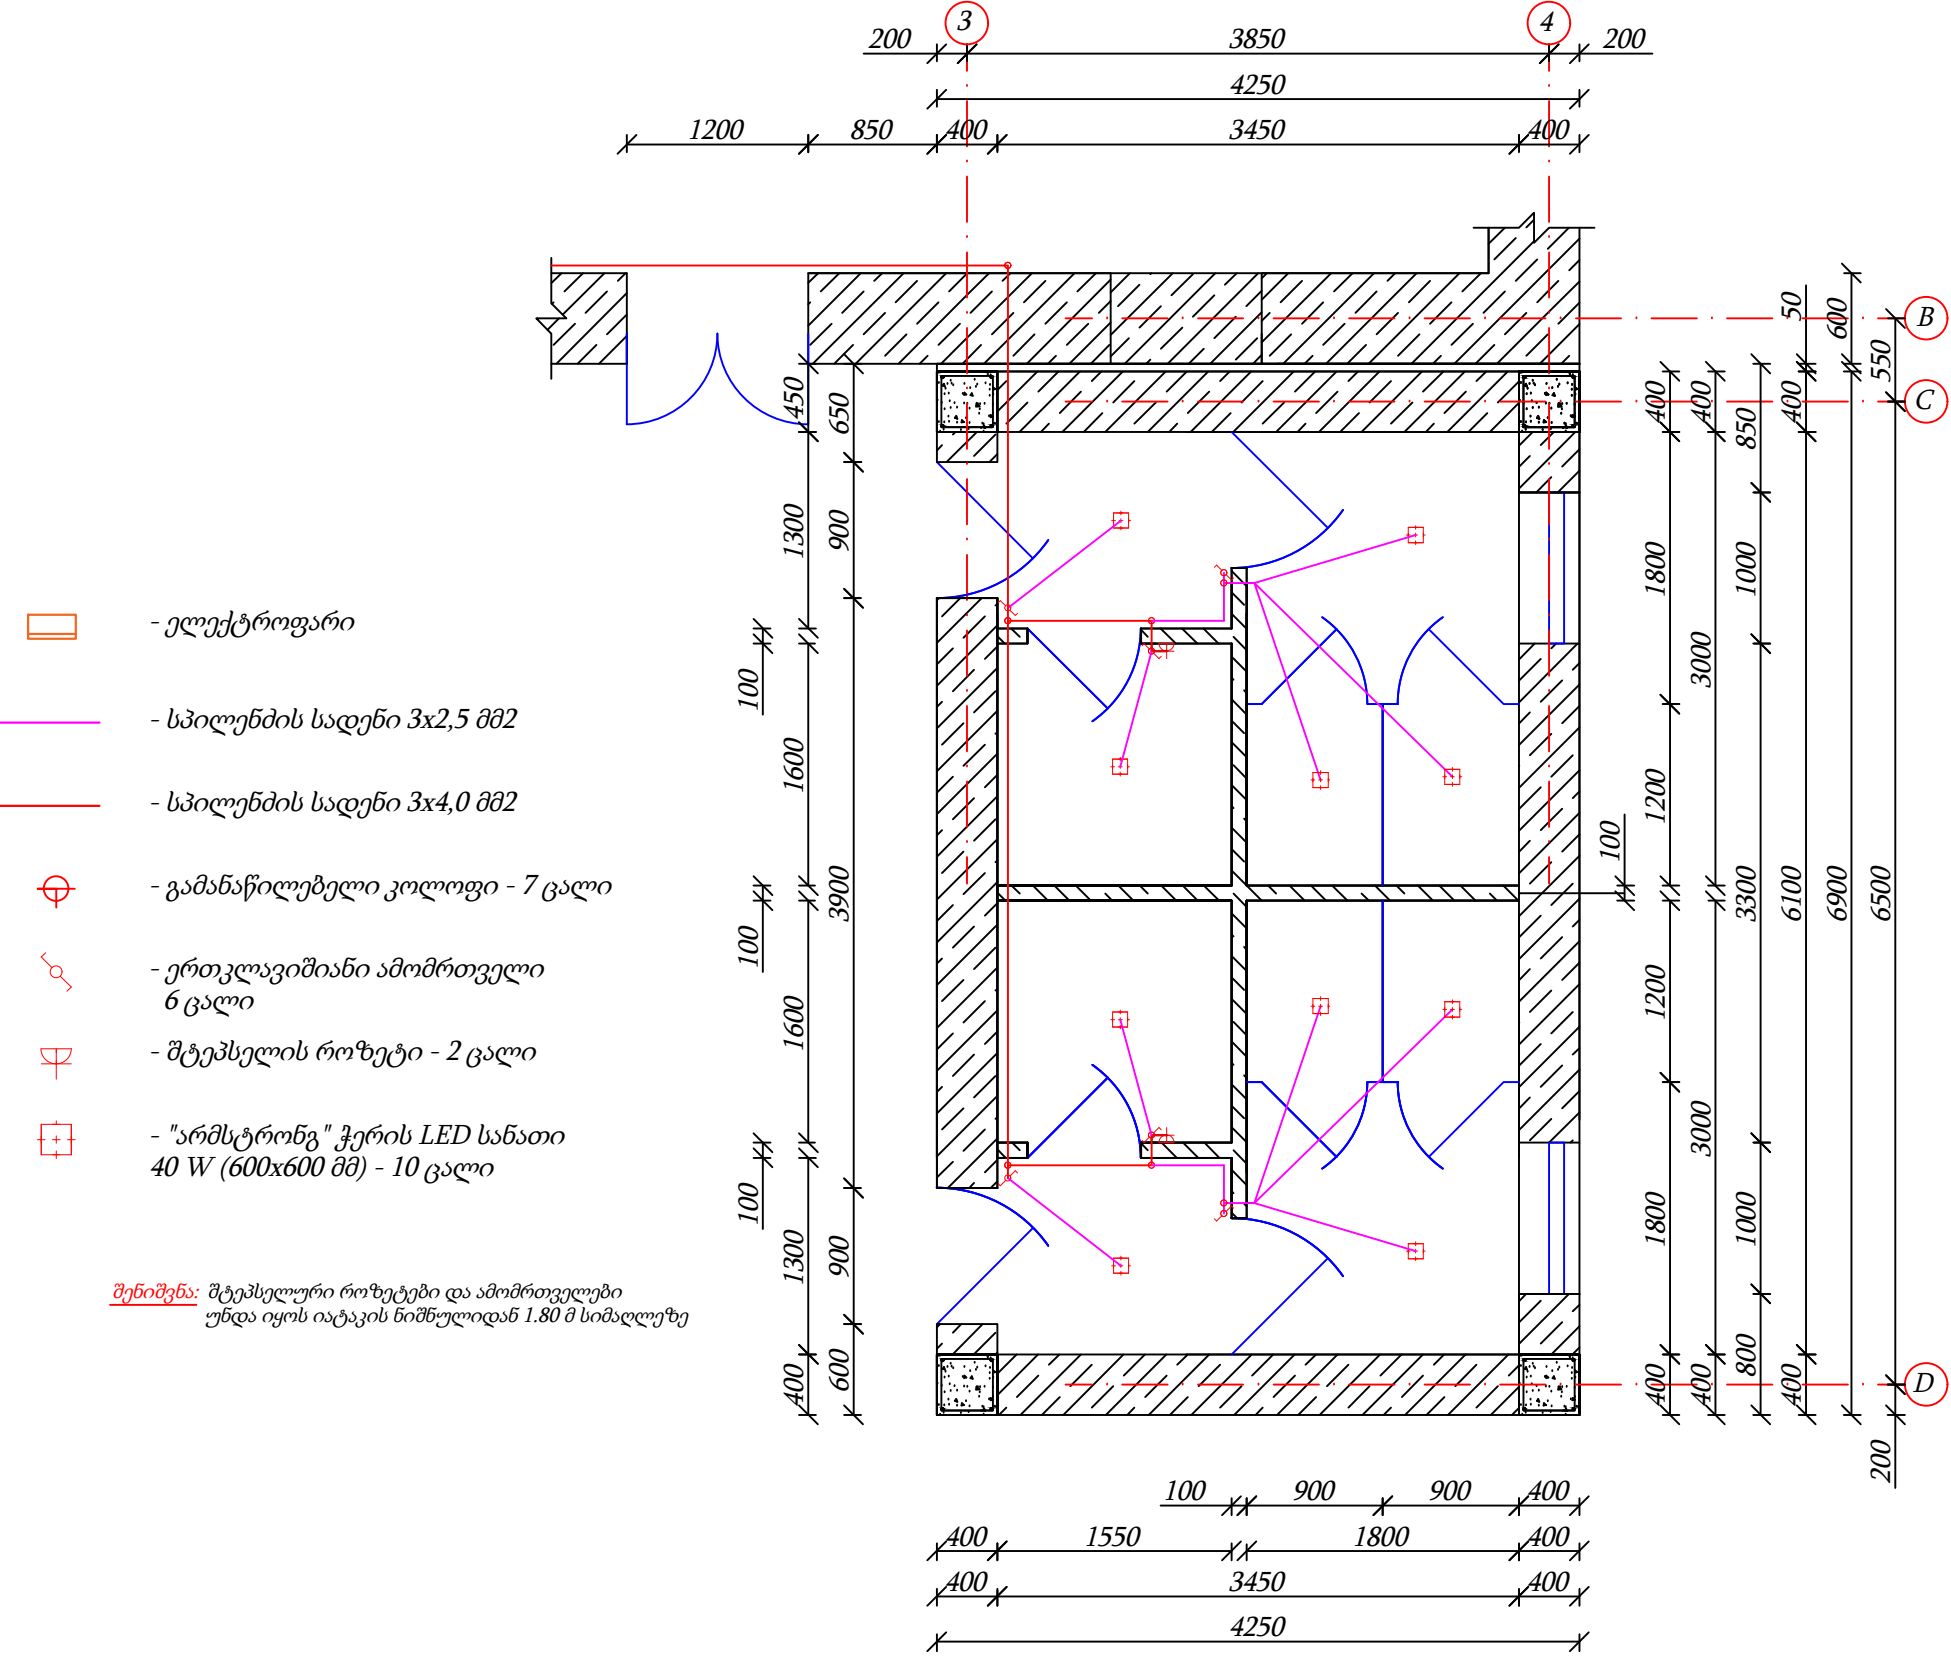

დამკვეთი	"ნინოწმინდის მუნიციპალიტეტის მერია"	ნახაზის დასახელება	ელექტრომორაგების სქემა	შპს "ირემი"		
ობიექტის დასახელება	ნინოწმინდის მუნიციპალიტეტის სოფელ რადიონოვკის საჯარო სკოლის რეაბილიტაცია 2020წ.	მასშტაბი	M 1:50	შეასრულა	ვ.ნორსოიან	
		ფორმატი	A-3		ხელშეკრულება №92;	11.08.2020 წ.
ობიექტის მისამართი	ნინოწმინდის მუნიციპალიტეტი, სოფელ რადიონოვკა	ფურცელი	12	ს/კ	236689641	
		ფურცლები	20	თარიღი	31.08.2020 წ.	






ნინოწმინდის მუნიციპალიტეტის სოფელ რადიონოვკის საჯარო სკოლის რეაბილიტაცია 2020წ.
გარე კანალიზაციის და წყალსადენის გეგმა M 1:100

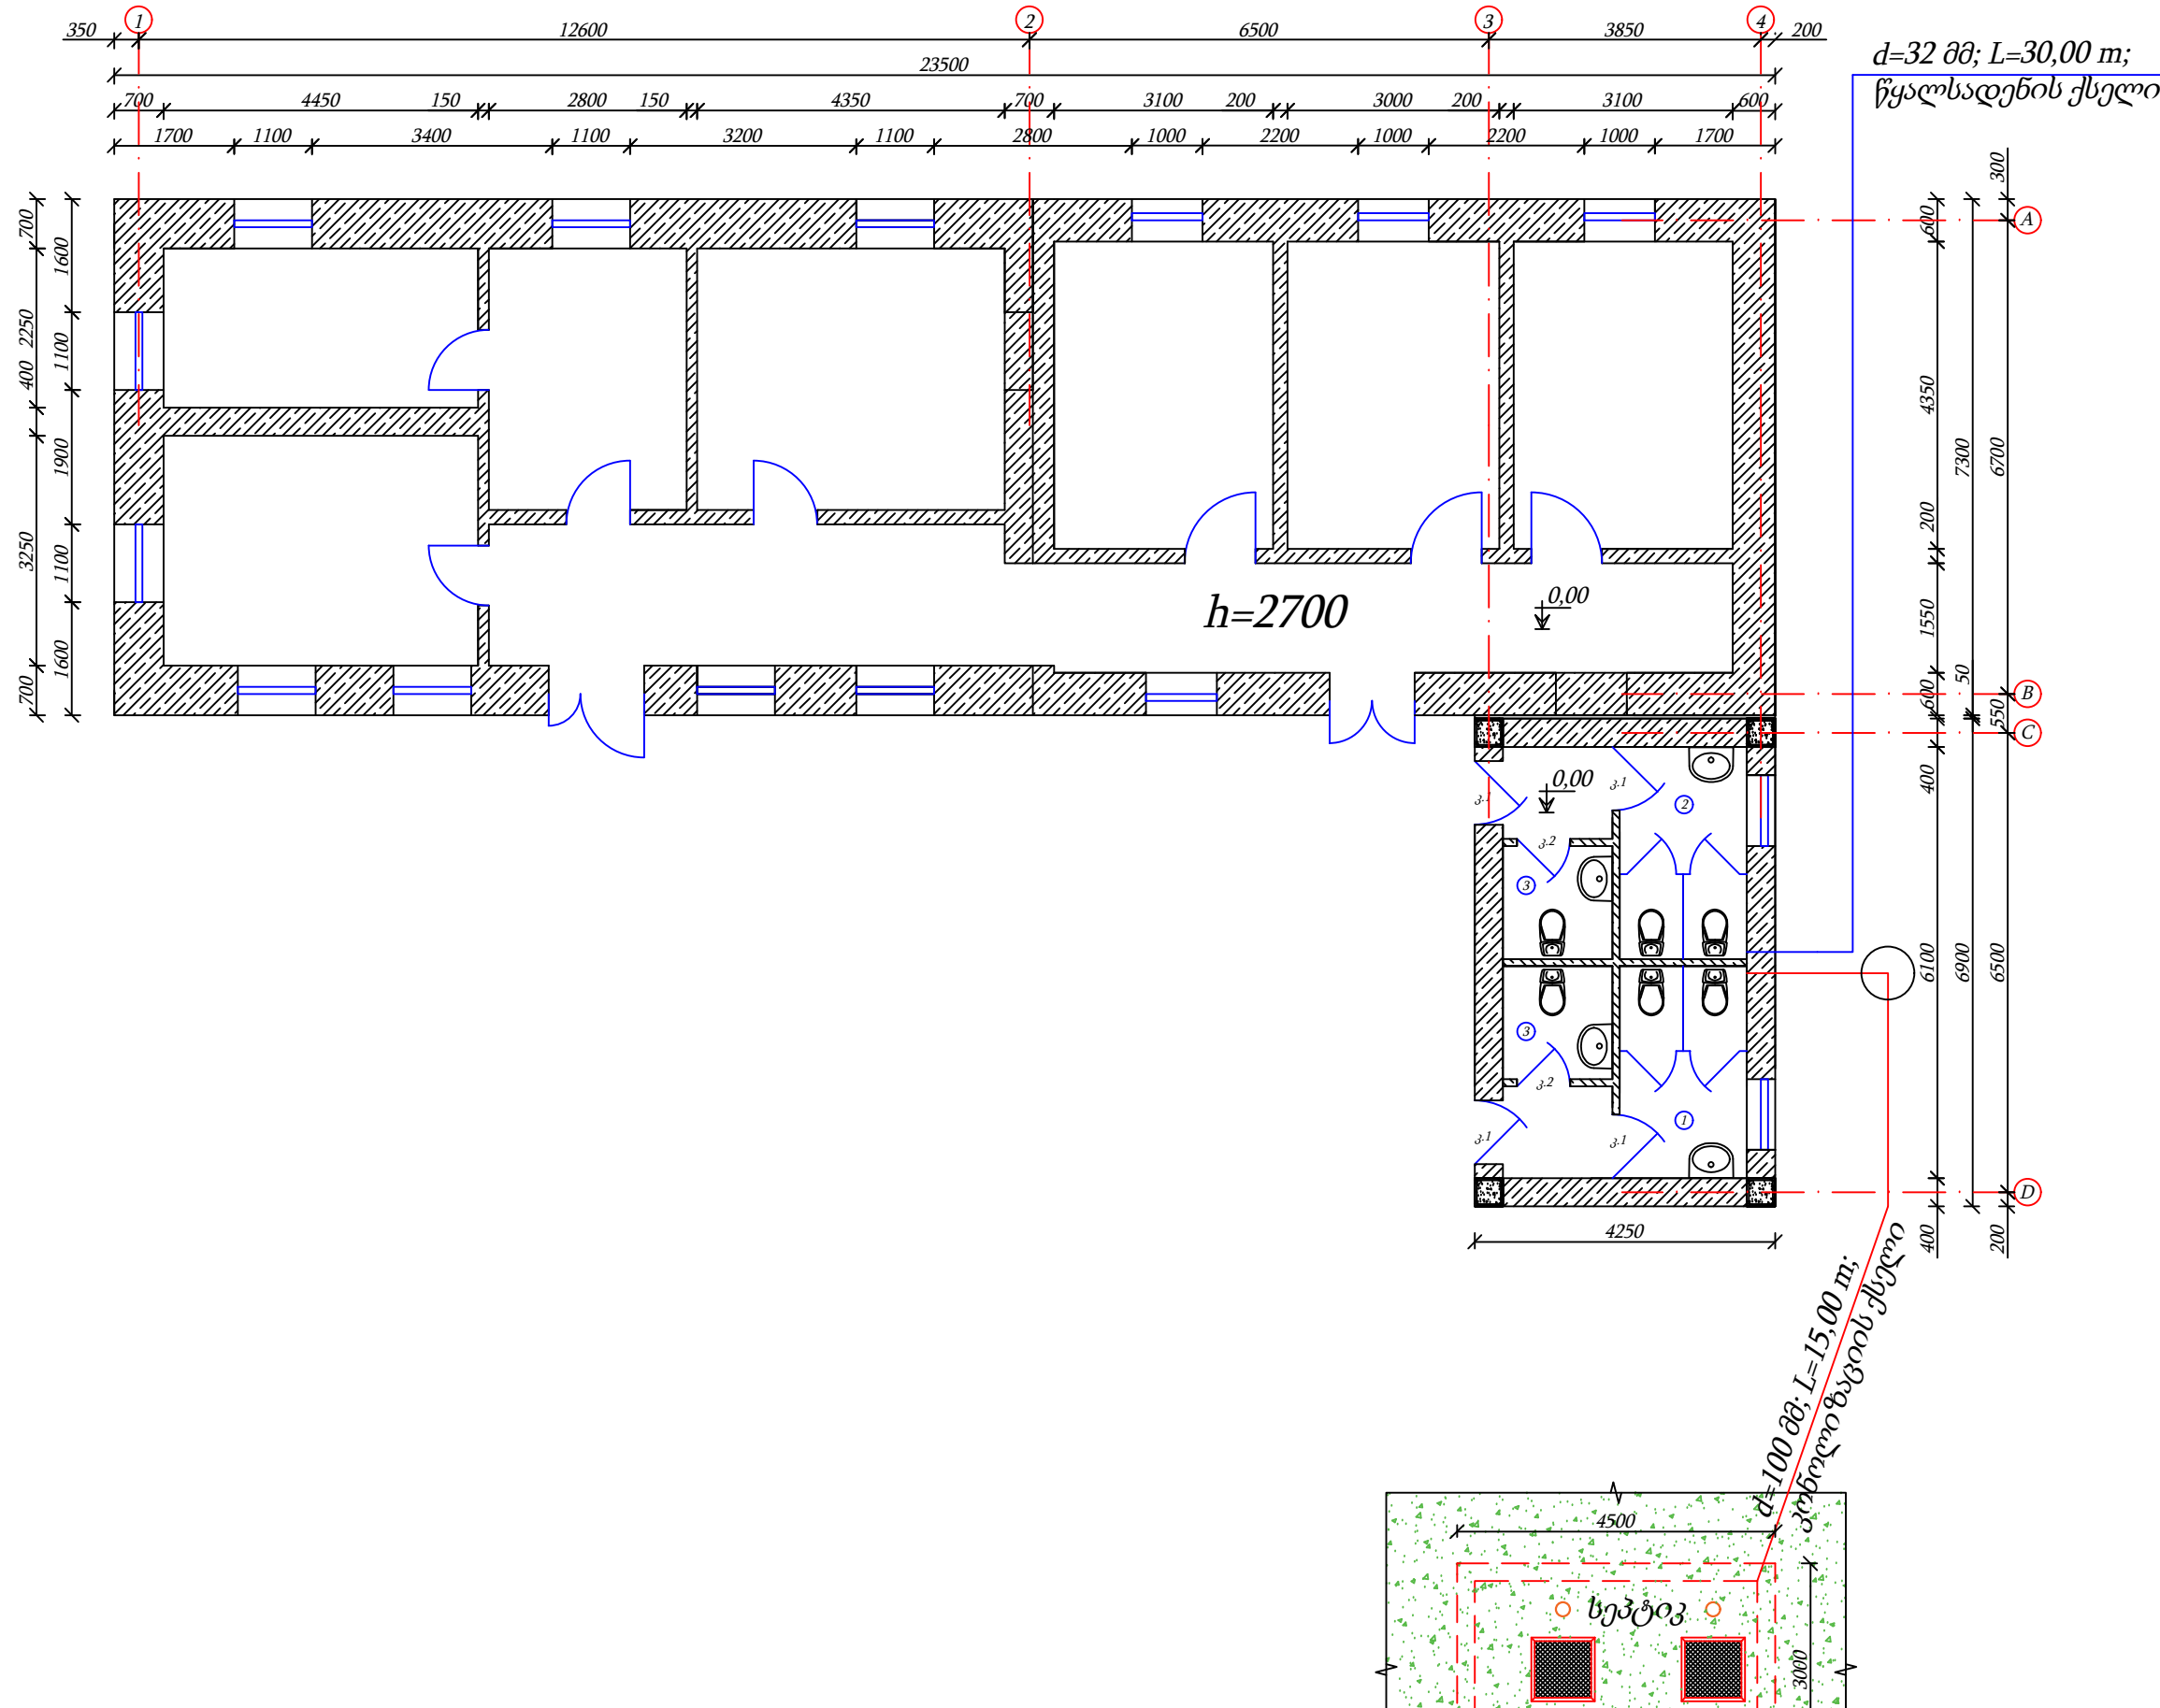


დამკვეთი	"ნინოწმინდის მუნიციპალიტეტის მერია"	ნახაზის დასახელება	გარე კანალიზაციის გეგმა	შპს "ირემი"		
ობიექტის დასახელება	ნინოწმინდის მუნიციპალიტეტის სოფელ რადიონოვკის საჯარო სკოლის რეაბილიტაცია 2020წ.	მასშტაბი	M 1:100	შეასრულა		ვ.ნორსოიან
		ფორმატი	A-3		ხელშეკრულება №92;	11.08.2020 წ.
ობიექტის მისამართი	ნინოწმინდის მუნიციპალიტეტი, სოფელ რადიონოვკა	ფურცელი	13	ს/კ	236689641	
		ფურცლები	20	თარიღი	31.08.2020 წ.	



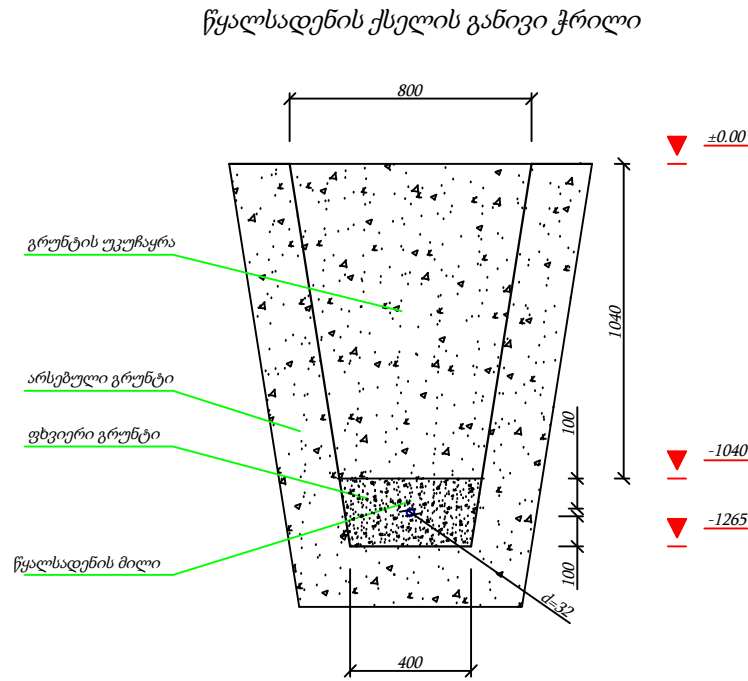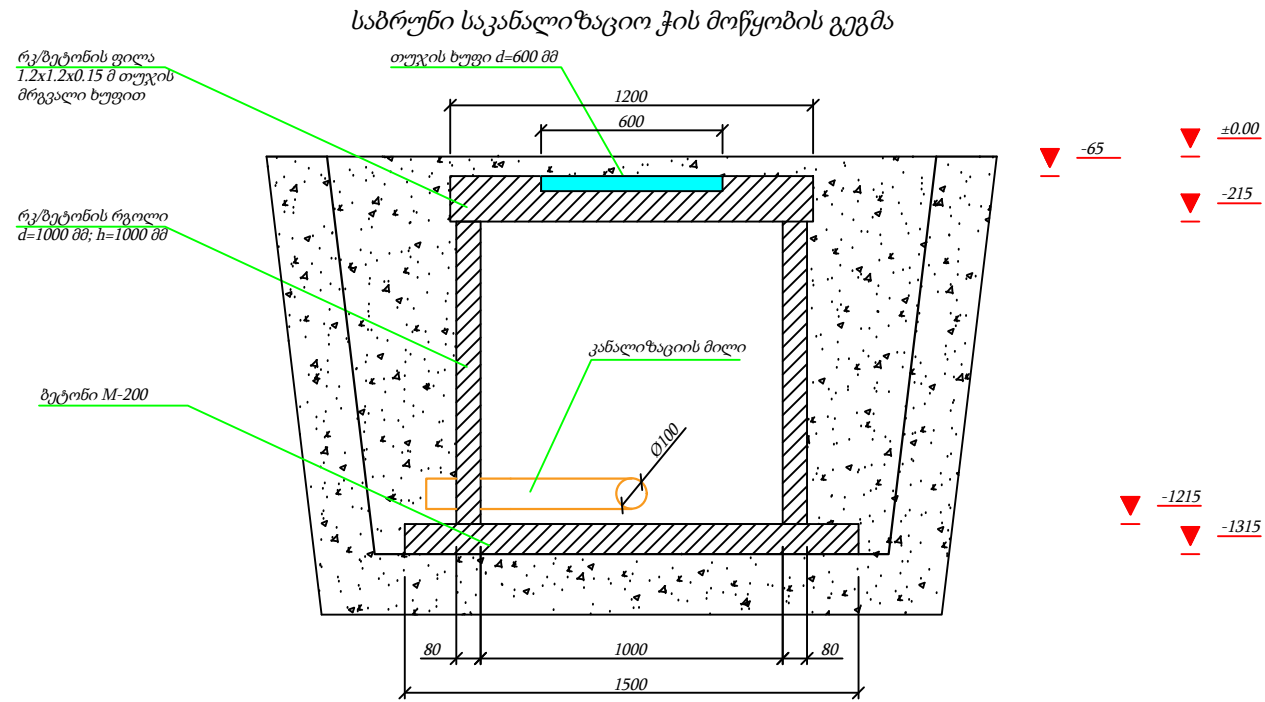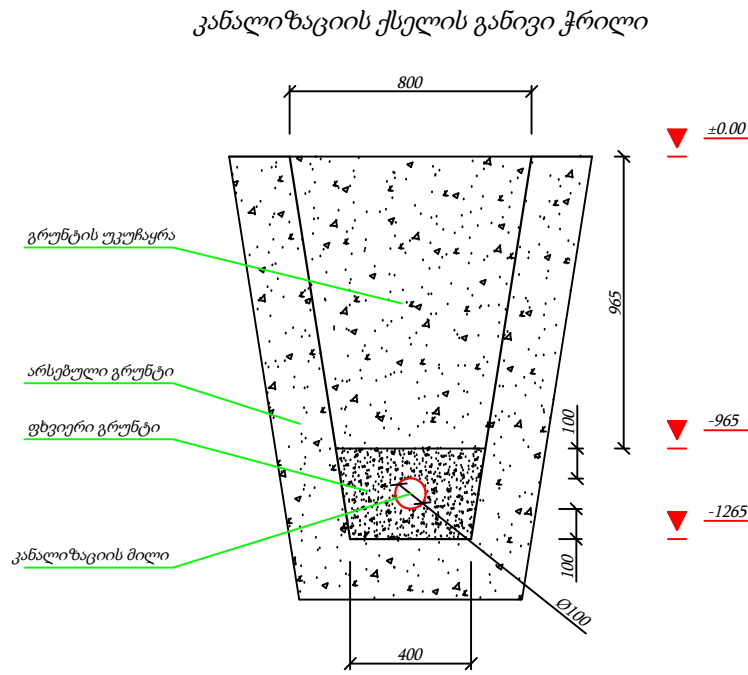

დამკვეთი	"ნინოწმინდის მუნიციპალიტეტის მერია"	ნახაზის დასახელება	გარე ქსელის	შპს "ირემი"		
ობიექტის დასახელება	ნინოწმინდის მუნიციპალიტეტის სოფელ რადიონოვკის საჯარო სკოლის რეაბილიტაცია 2020წ.	მასშტაბი	M 1:25	შეასრულა		ვ.ნორსოიან
		ფორმატი	A-3		ხელშეკრულება №92;	11.08.2020 წ.
ობიექტის მისამართი	ნინოწმინდის მუნიციპალიტეტი, სოფელ რადიონოვკა	ფურცელი	14	ს/კ	236689641	
		ფურცლები	20	თარიღი	31.08.2020 წ.	




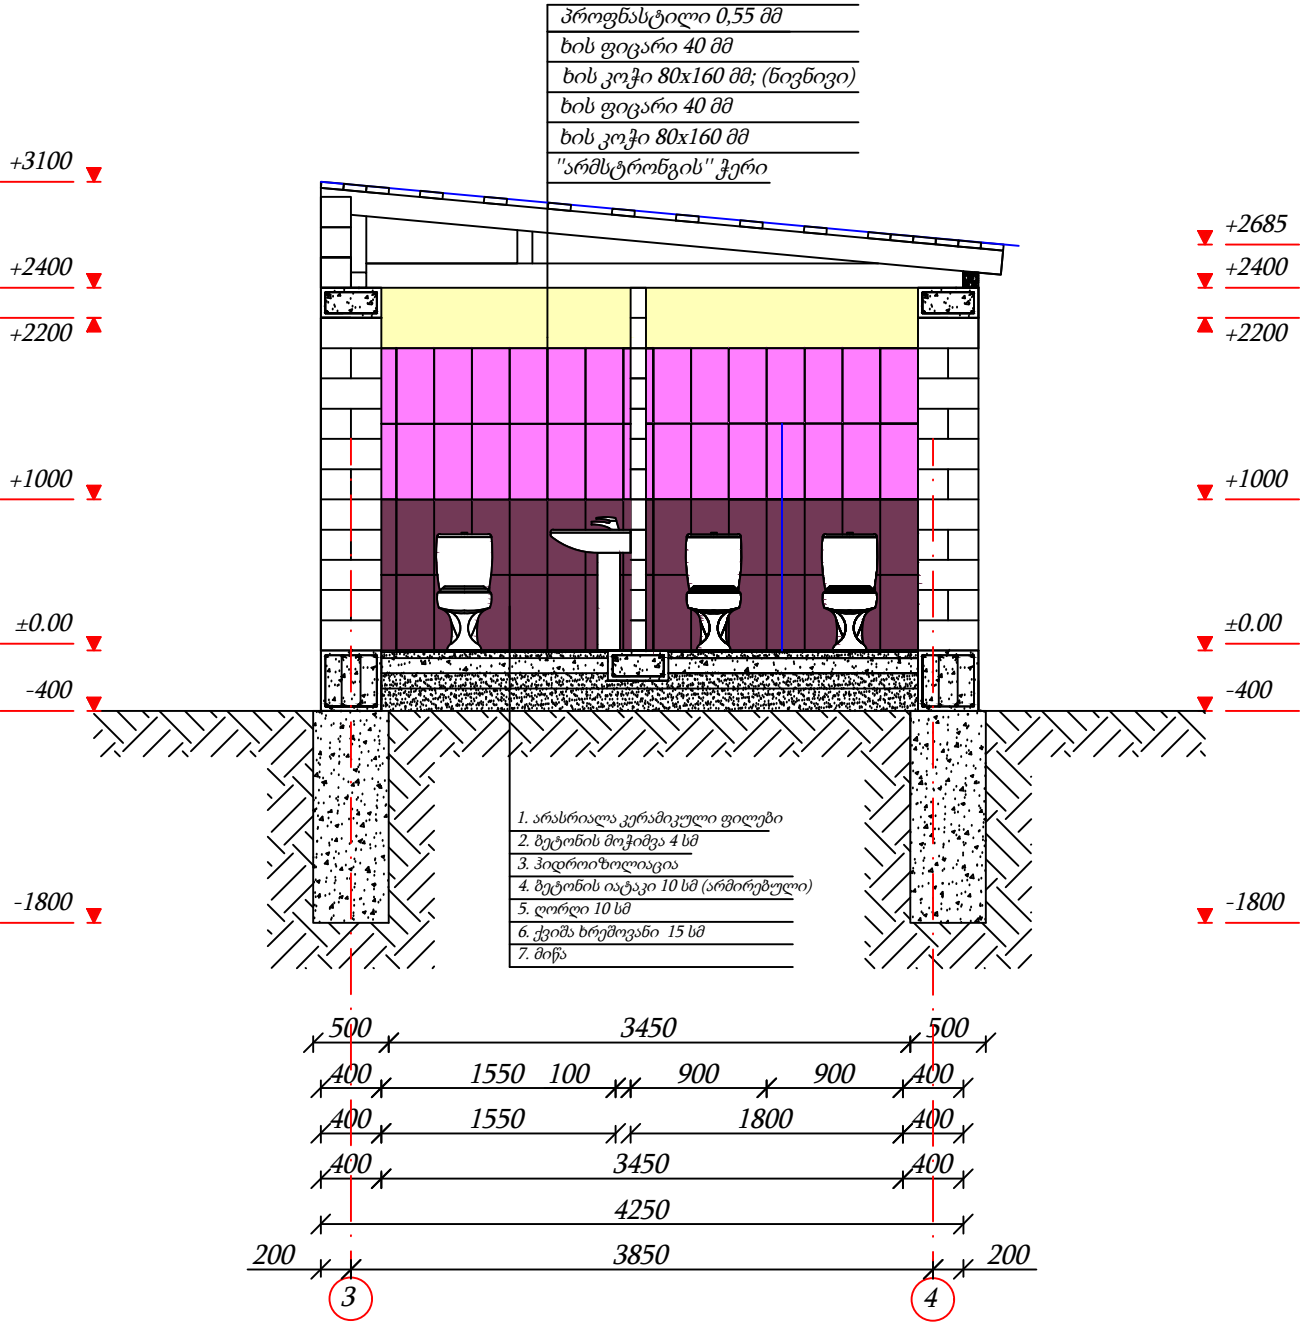


დამკვეთი	"ნინოწმინდის მუნიციპალიტეტის მერია"	ნახაზის დასახელება	ჭრილი 1 - 1	შპს "ირემი"		
ობიექტის დასახელება	ნინოწმინდის მუნიციპალიტეტის სოფელ რადიონოვკის საჯარო სკოლის რეაბილიტაცია 2020წ.	მასშტაბი	M 1:50	შეასრულა	ვ.ნორსოიან	
ობიექტის მისამართი	ნინოწმინდის მუნიციპალიტეტი, სოფელ რადიონოვკა	ფორმატი	A-3		ხელშეკრულება №92; 11.08.2020 წ.	
		ფურცელი	15	ს/კ	236689641	
		ფურცლები	20	თარიღი	31.08.2020 წ.	




ქვაბულის გეგმა M 1:50

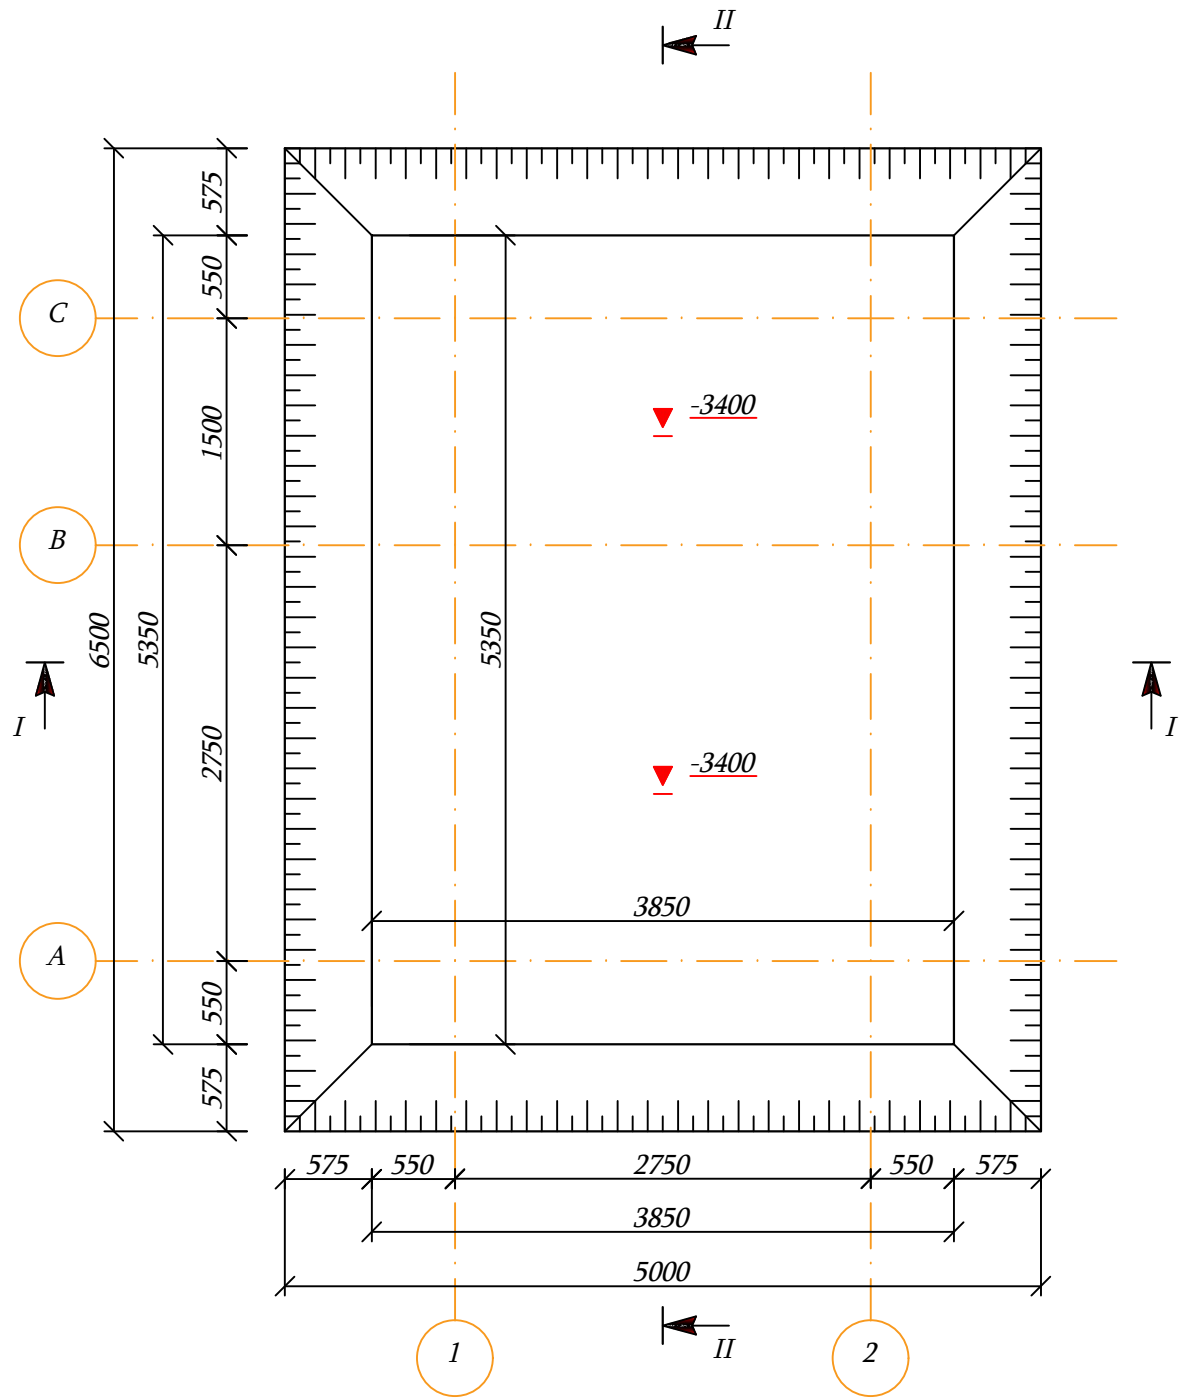

ქვაბულის ჭრილი I-I M 1:75

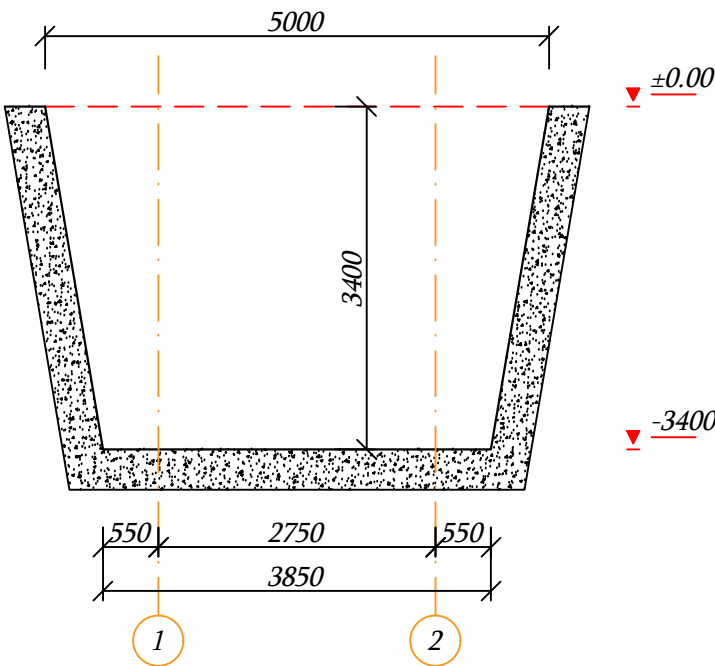


ქვაბულის ჭრილი II-II M 1:75

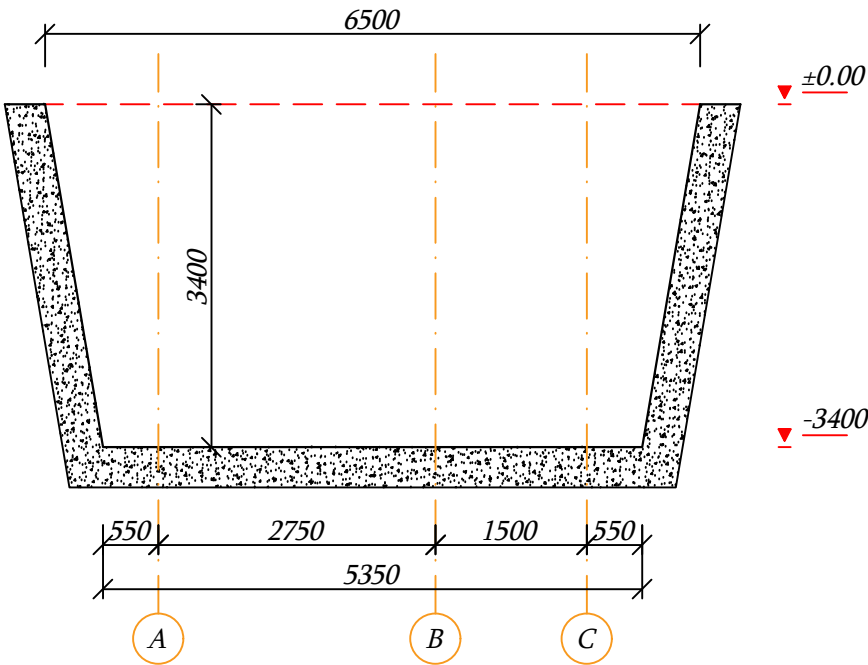


დამკვეთი	"ნინოწმინდის მუნიციპალიტეტის მერია"	ნახაზის დასახელება	კედლების მოწყობის სქემა, ჭრილი	შპს "ირემი"		
ობიექტის დასახელება	ნინოწმინდის მუნიციპალიტეტის სოფელ რადიონოვკის საჯარო სკოლის რეაბილიტაცია 2020წ.	მასშტაბი	M 1:50; M 1:80	შეასრულა	ვ.ნორსოიან	
		ფორმატი	A-3		ხელშეკრულება №92;	11.08.2020 წ.
ობიექტის მისამართი	ნინოწმინდის მუნიციპალიტეტი, სოფელ რადიონოვკა	ფურცელი	16	ს/კ	236689641	
		ფურცლები	20	თარიღი	17.08.2020 წ.	




საძირკვლის და სუბტიკის კედლების გეგმა
M 1:45

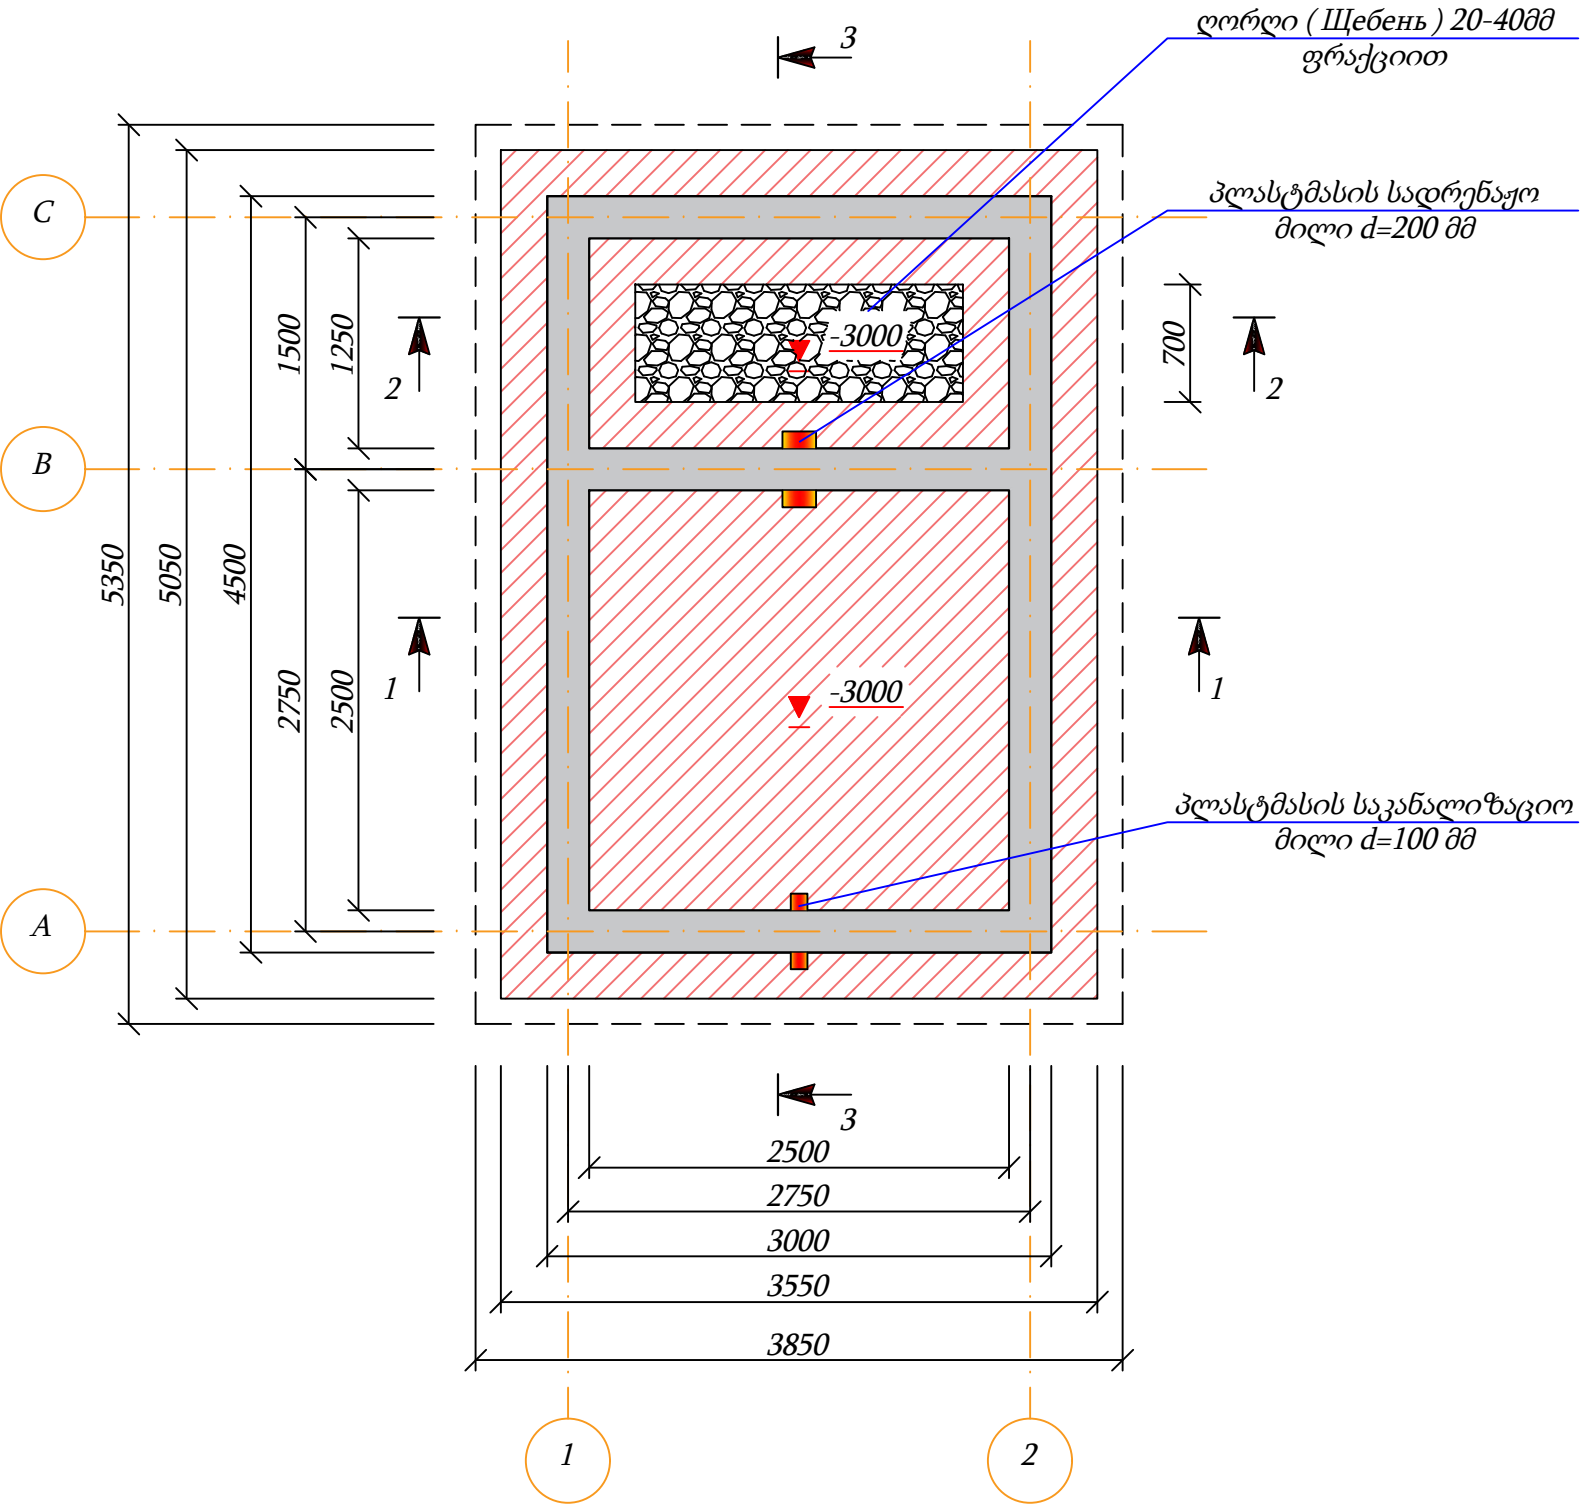

ჭრილი 1-1 M 1:55

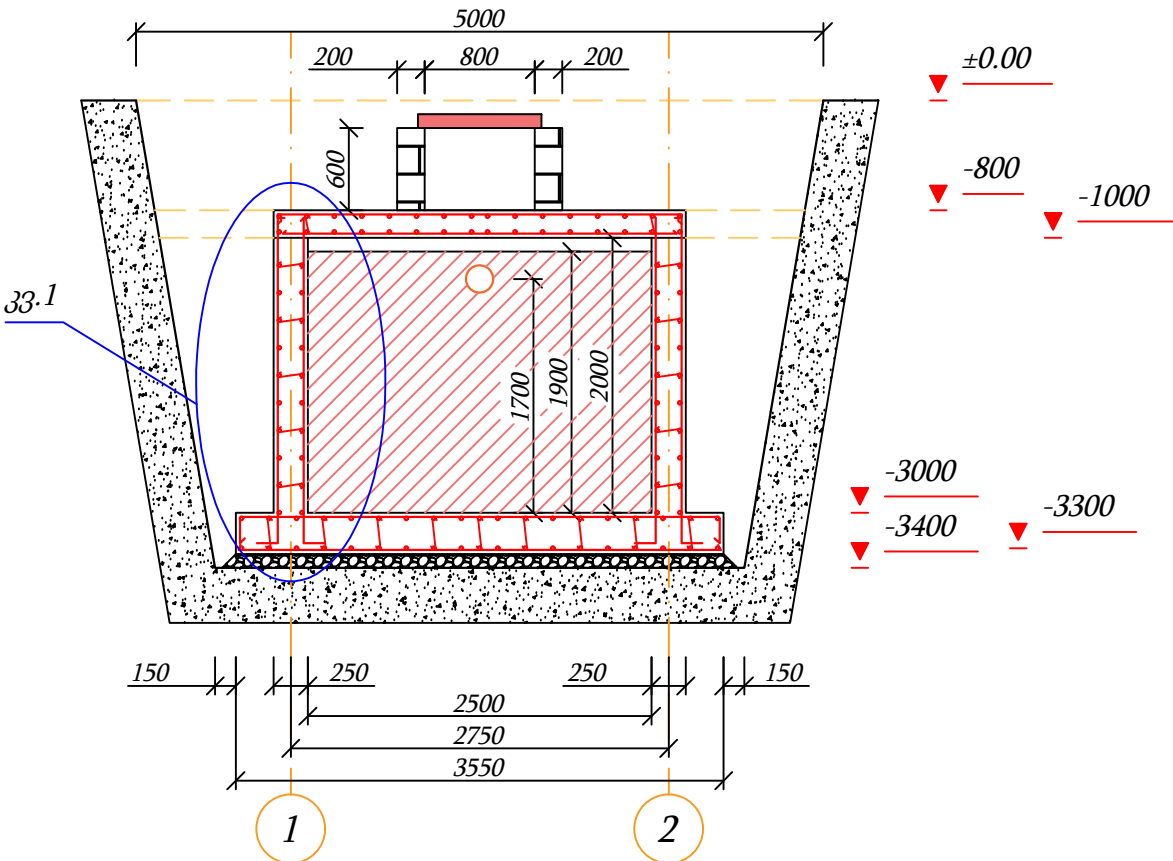

ჭრილი 2-2 M 1:55

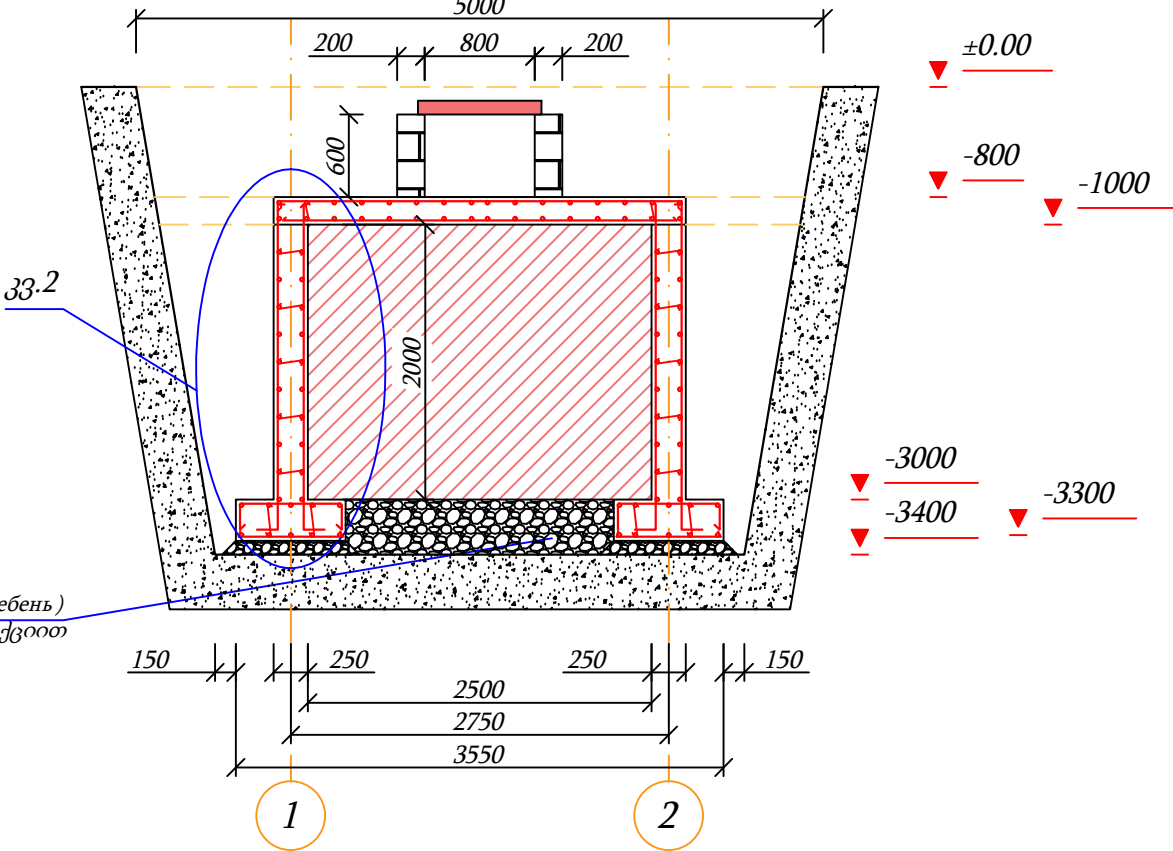

- მონოლიტური რკინაბეტონი
- ლორლი (щебень) 20-40 მმ ფრაქციით
- მონოლიტური რკინაბეტონის კედლები

დამკვეთი "წინოწმინდის მუნიციპალიტეტის მერია"

ობიექტის დასახელება წინოწმინდის მუნიციპალიტეტის სოფელ რადიონოვკის საჯარო სკოლის რეაბილიტაცია 2020წ.

ობიექტის მისამართი წინოწმინდის მუნიციპალიტეტი, სოფელ რადიონოვკა

ნახაზის დასახელება კედლების მოწყობის სქემა, ჭრილი


მასშტაბი	M 1:50; M 1:80
ფორმატი	A-3
ფურცელი	17
ფურცლები	20

შპს "ირემი"

შეასრულა	გ.ნორსოიან
ხელშეკრულება №92;	11.08.2020 წ.
ს/კ	236689641
თარიღი	17.08.2020 წ.




ჭრილი 3-3 M 1:35

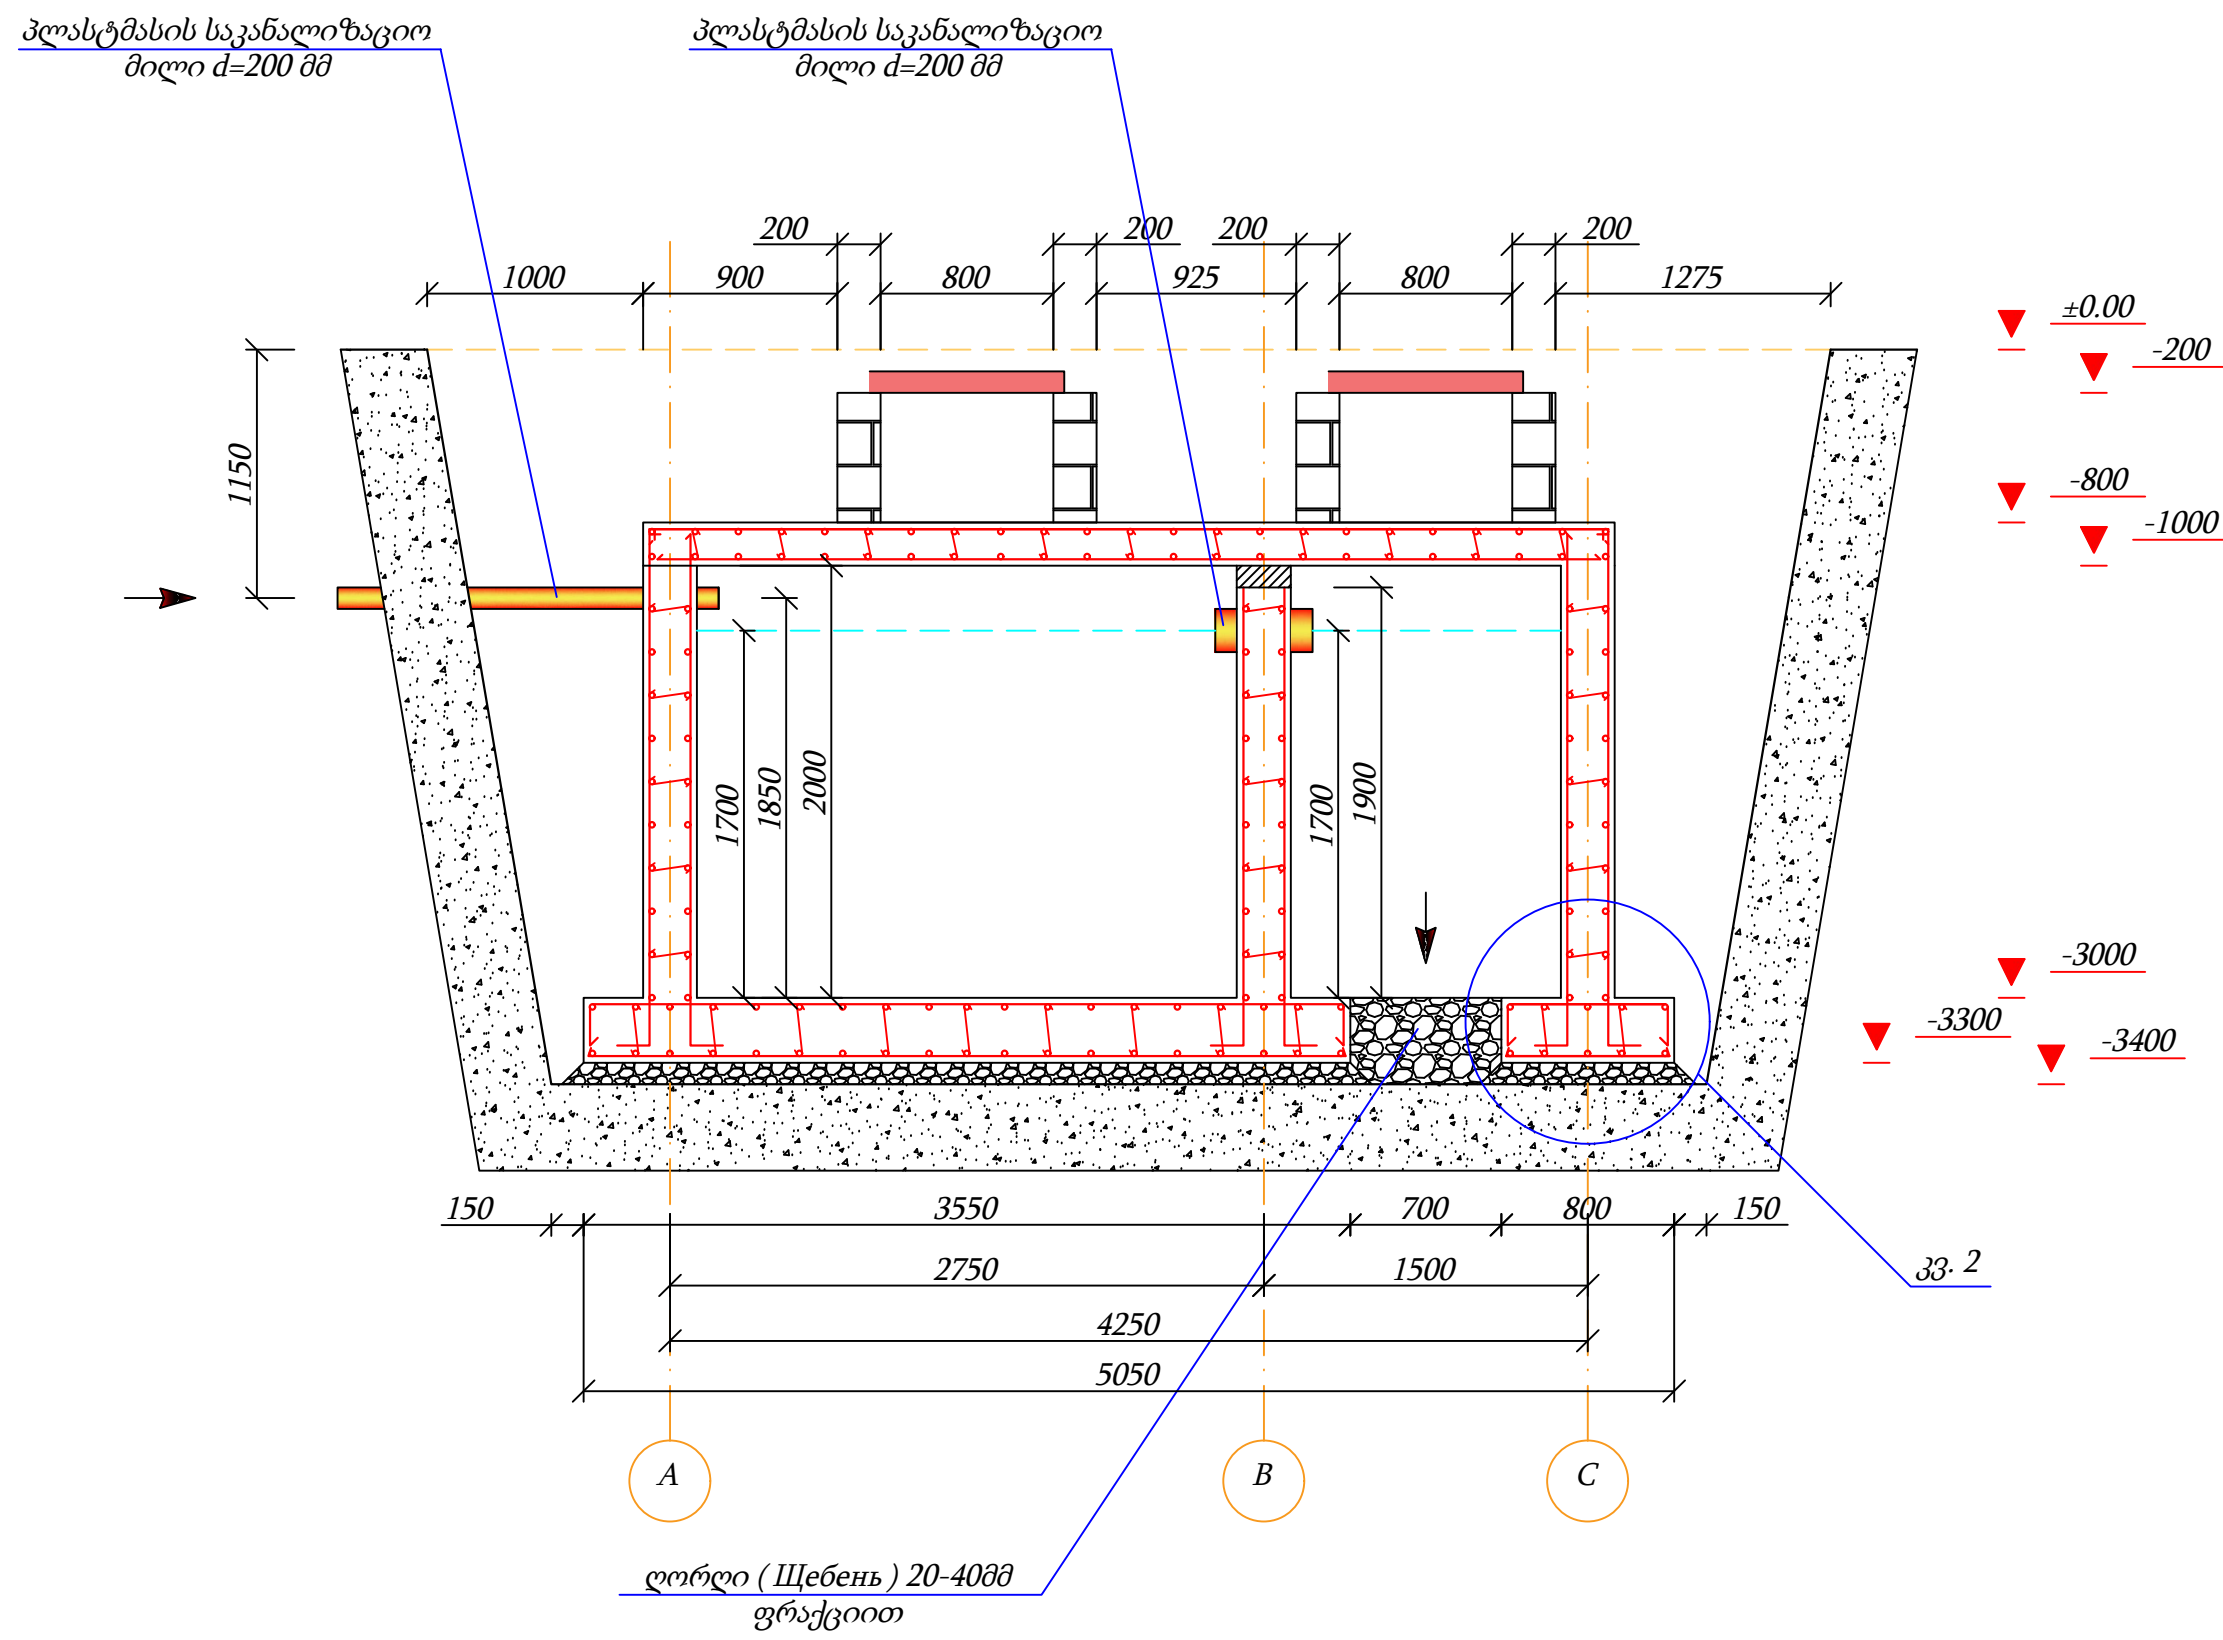


დამკვეთი	"ნინოწმინდის მუნიციპალიტეტის მერია"	ნახაზის დასახელება	ჭრილი 3-3	შპს "ირემი"		
ობიექტის დასახელება	ნინოწმინდის მუნიციპალიტეტის სოფელ რადიონოვკის საჯარო სკოლის რეაბილიტაცია 2020წ.	მასშტაბი	M 1:35	შეასრულა		ვ.ნორსოიან
		ფორმატი	A-3		ხელშეკრულება №92;	11.08.2020 წ.
ობიექტის მისამართი	ნინოწმინდის მუნიციპალიტეტი, სოფელ რადიონოვკა	ფურცელი	18	ს/კ	236689641	
		ფურცლები	20	თარიღი	17.08.2020 წ.	



კვანძი 1 M 1:30

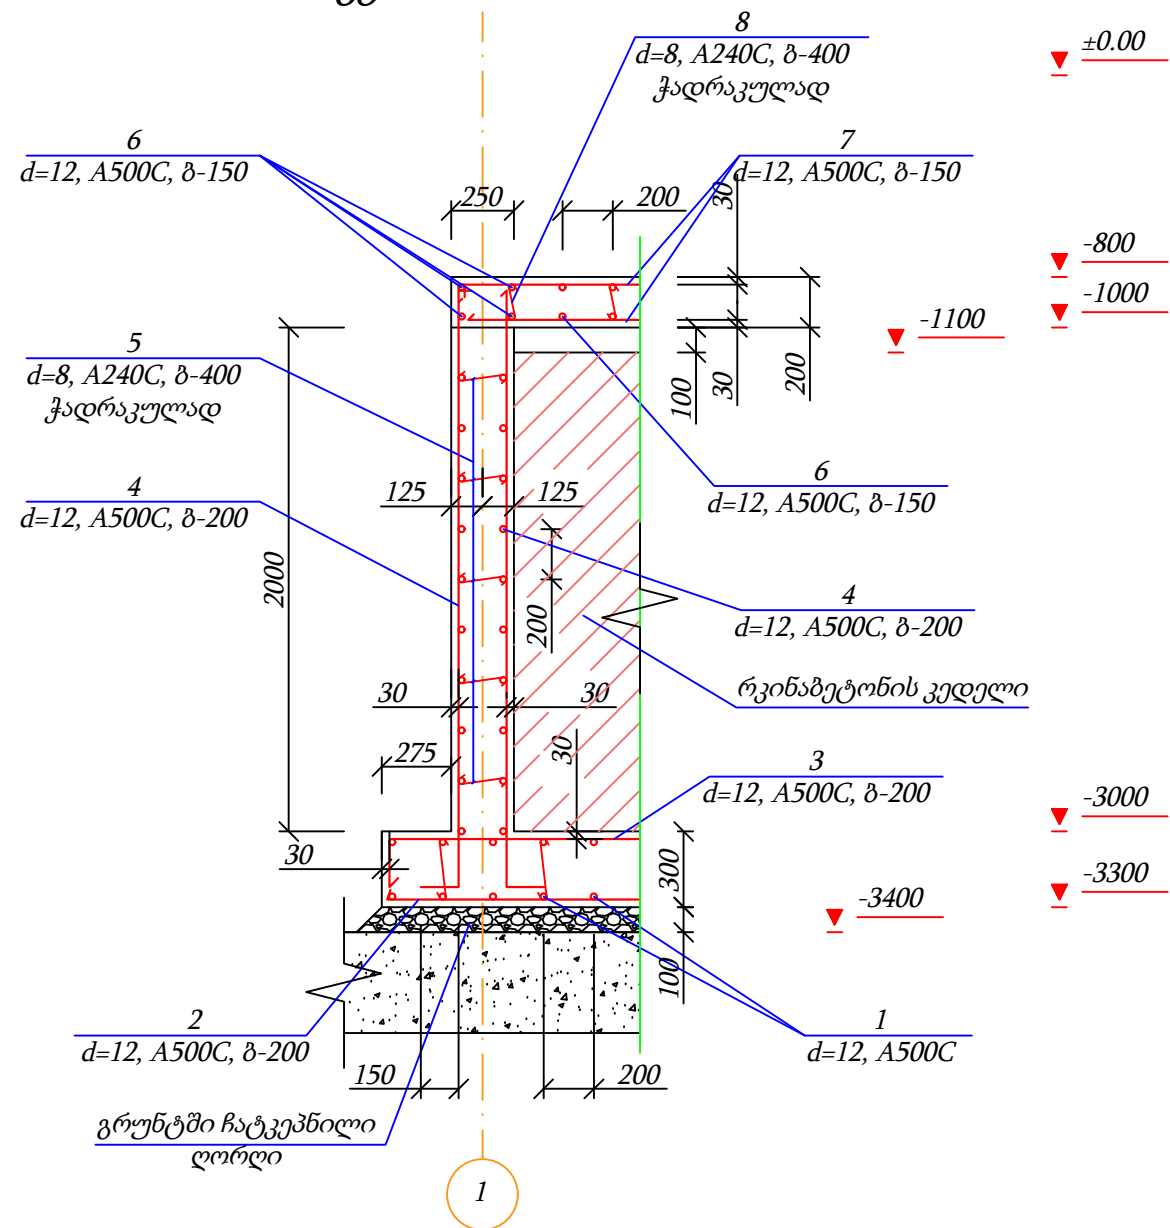

კვანძი 2 M 1:30

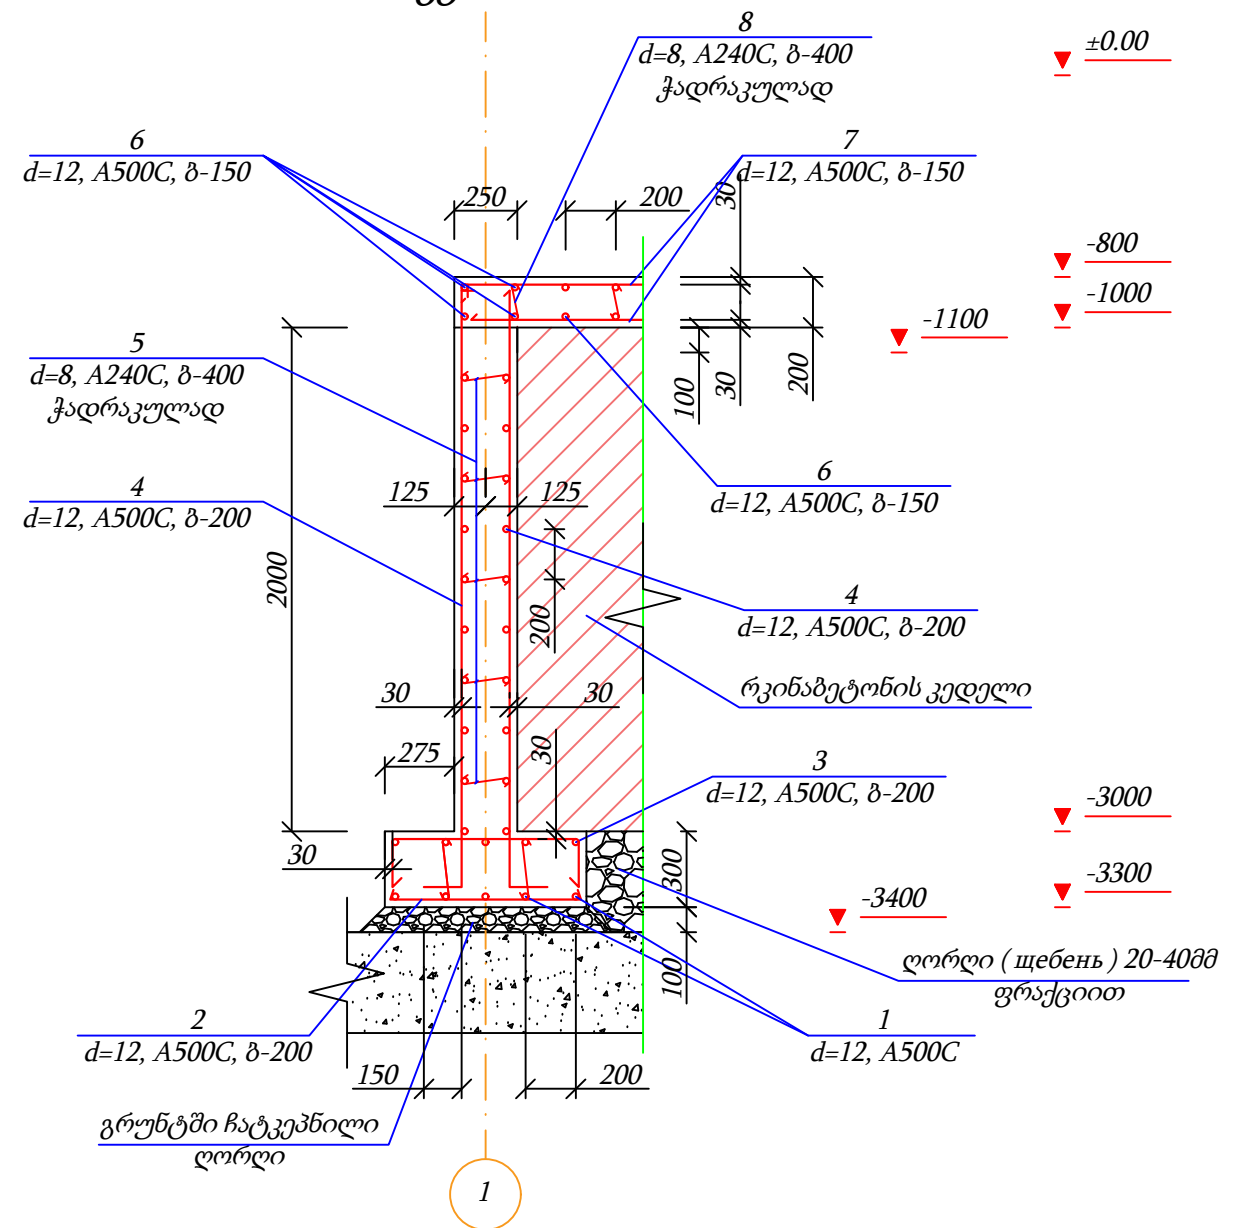


სამიჯვრის დ კედლების არმატურის სპეციფიკაცია										
ქოლმტკი	№	დიამეტრი (მმ)	დიამეტრი დ კლასი (მმ)	L (მმ)	a (ცალი)	nxL (მ)	დიამეტრი დ კლასი (მმ)	Σ nxL (მ)	მასა (კგ.)	
1	2	3	4	5	6	7	8	9	A240C	A500C
	1	დაიქრას ადგილზე	d=12, A500C	5.05	38	191.9	d=8, A240C	155.52	62.2	
	2	დაიქრას ადგილზე	d=12, A500C	3.55	24	85.2	d=12, A500C	1341.9		1194.3
	3	დაიქრას ადგილზე	d=12, A500C	3.55	24	85.2	ჯამი		1256.5	
	4	დაიქრას ადგილზე	d=12, A500C	-	-	979.6	1. ბეტონის კლასი სიმტკიცის მიხედვით B-22,5 2. წყალშეღწეადობის მიხედვით W8 3. ბეტონის მოცულობა V=14.37 მ³			
	5	200 80 80	d=8, A240C	0.36	432	155.52				
		გადახურვის ფილის არმატურის სპეციფიკაცია								
	7	დაიქრას ადგილზე	d=12, A500C	4.5	32	144.0	d=8, A240C	53.0	21.2	
	8	დაიქრას ადგილზე	d=12, A500C	3.0	46	138.0	d=12, A500C	282.0		251.0
	9	130 80 80	d=8, A240C	0.29	183	53.0	ჯამი		272.2	
							1. ბეტონის კლასი სიმტკიცის მიხედვით B-22,5 2. წყალშეღწეადობის მიხედვით W8 3. ბეტონის მოცულობა V=2.7 მ³			

დამკვეთი	"ნინოწმინდის მუნიციპალიტეტის მერია"	ნახაზის დასახელება	კვანძი 1;2	შპს "ირემა"	
ობიექტის დასახელება	ნინოწმინდის მუნიციპალიტეტის სოფელ რადიონოვკის საჯარო სკოლის რეაბილიტაცია 2020წ.	მასშტაბი	M 1:30	შეასრულა	ვ.ნორსოიან
ობიექტის მისამართი	ნინოწმინდის მუნიციპალიტეტი, სოფელ რადიონოვკა	ფორმატი	A-3	ხელმ; №92; 11.08.2020 წ.	
		ფურცელი	19	ს/კ	236689641
		ფურცლები	20	თარიღი	17.08.2020 წ.



სეპტიკის გეგმა M 1:55

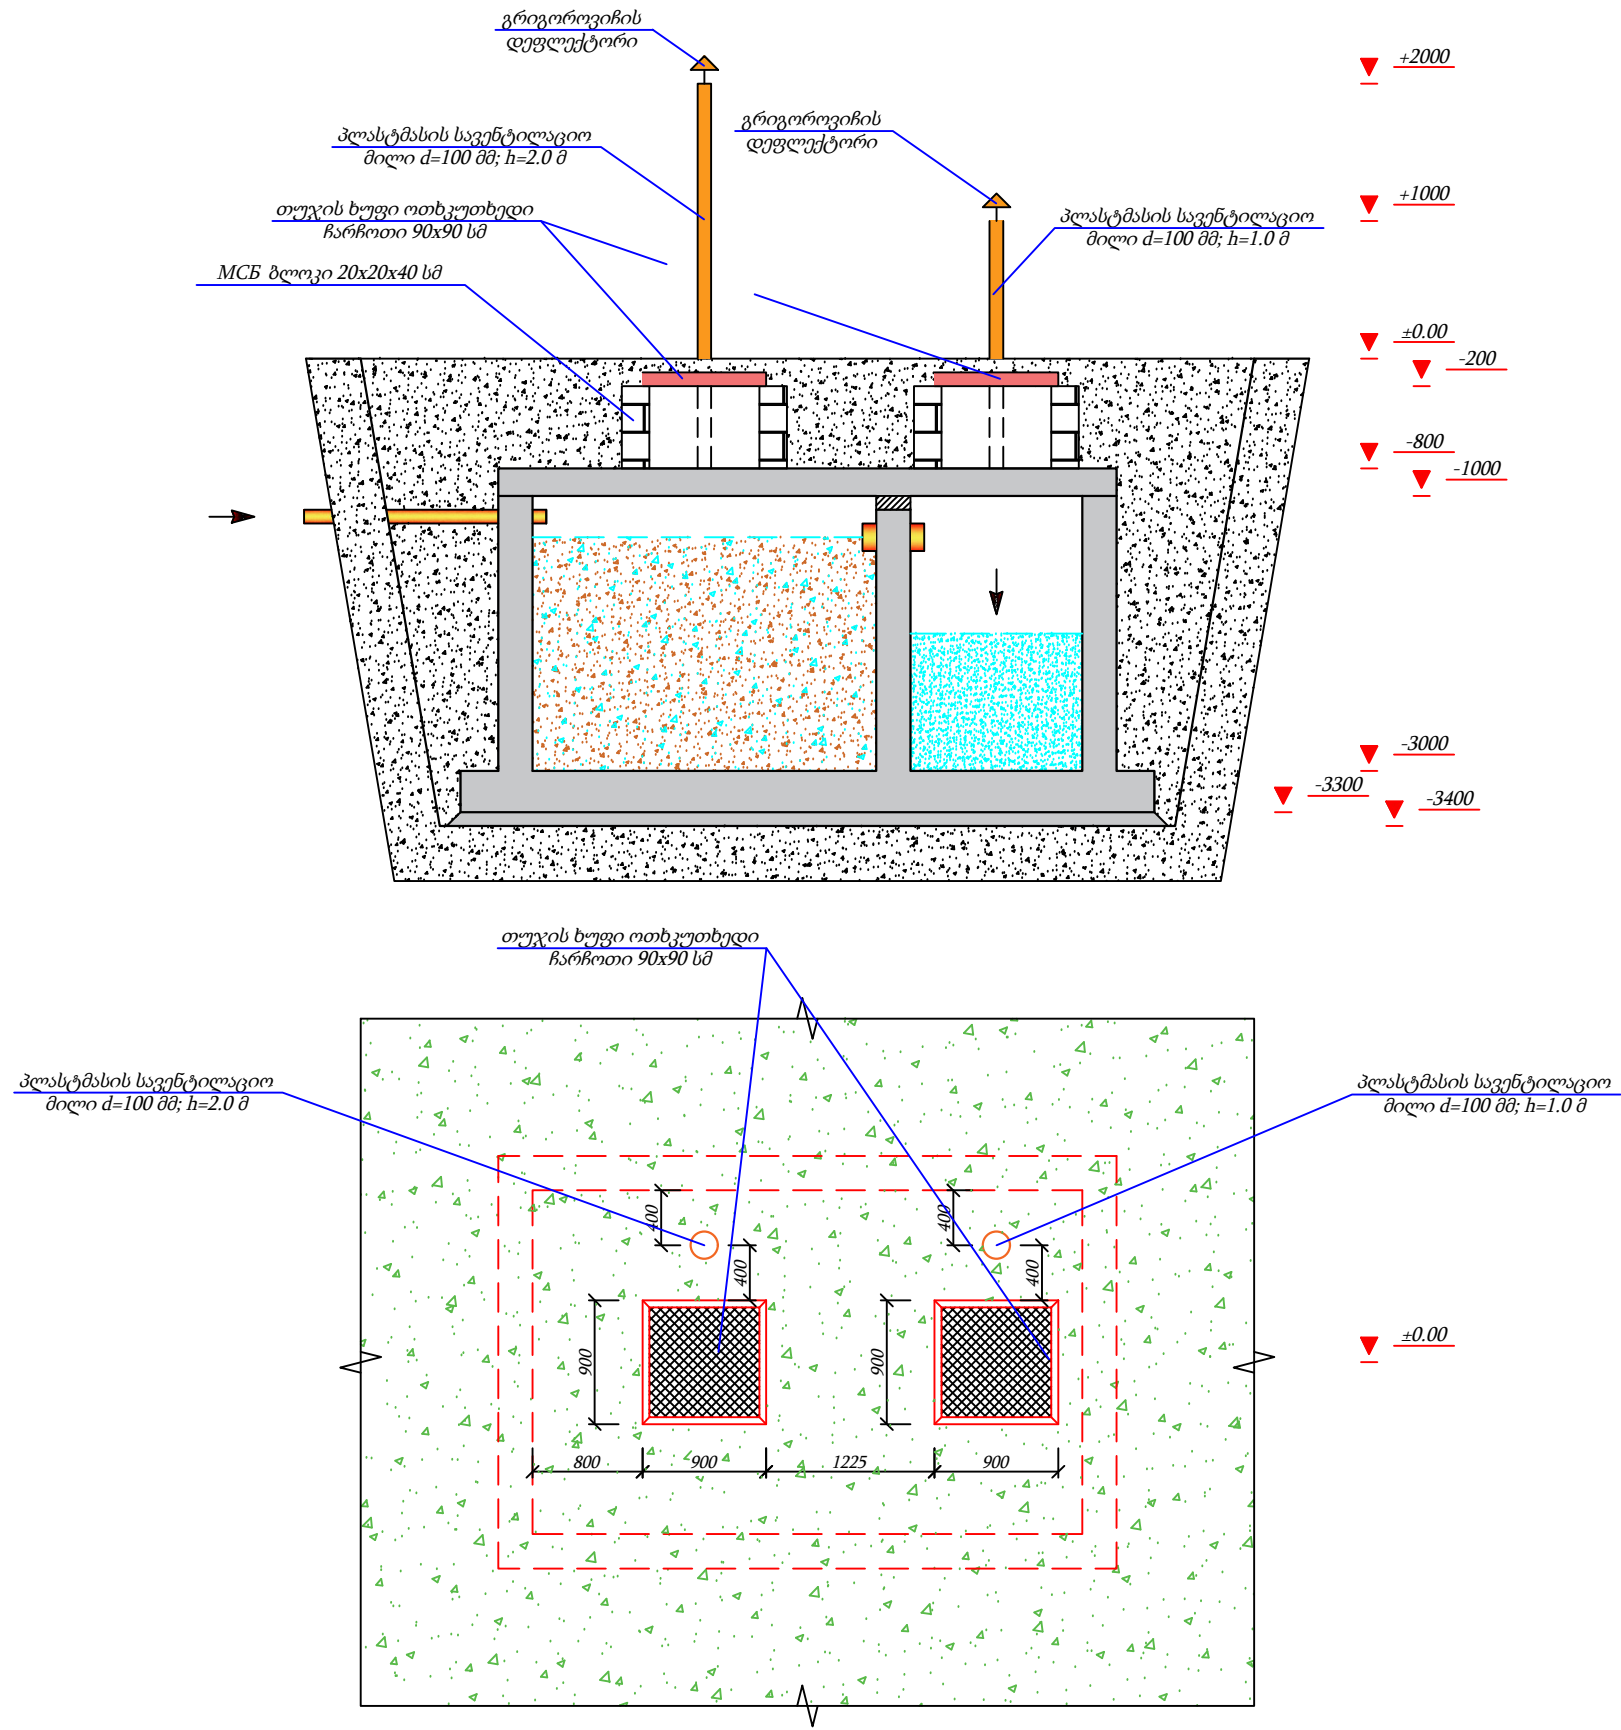

დამკვეთი	"ნინოწმინდის მუნიციპალიტეტის მერია"	ნახაზის დასახელება	სეპტიკის გეგმა	შპს "ირემი"		
ობიექტის დასახელება	ნინოწმინდის მუნიციპალიტეტის სოფელ რადიონოვკის საჯარო სკოლის რეაბილიტაცია 2020წ.	მასშტაბი	M 1:55	შეასრულა	ვ.ნორსოიან	
ობიექტის მისამართი	ნინოწმინდის მუნიციპალიტეტი, სოფელ რადიონოვკა	ფორმატი	A-3		ხელშეკრულება №92; 11.08.2020 წ.	
		ფურცელი	20	ს/კ	236689641	
		ფურცლები	20	თარიღი	17.08.2020 წ.	

