


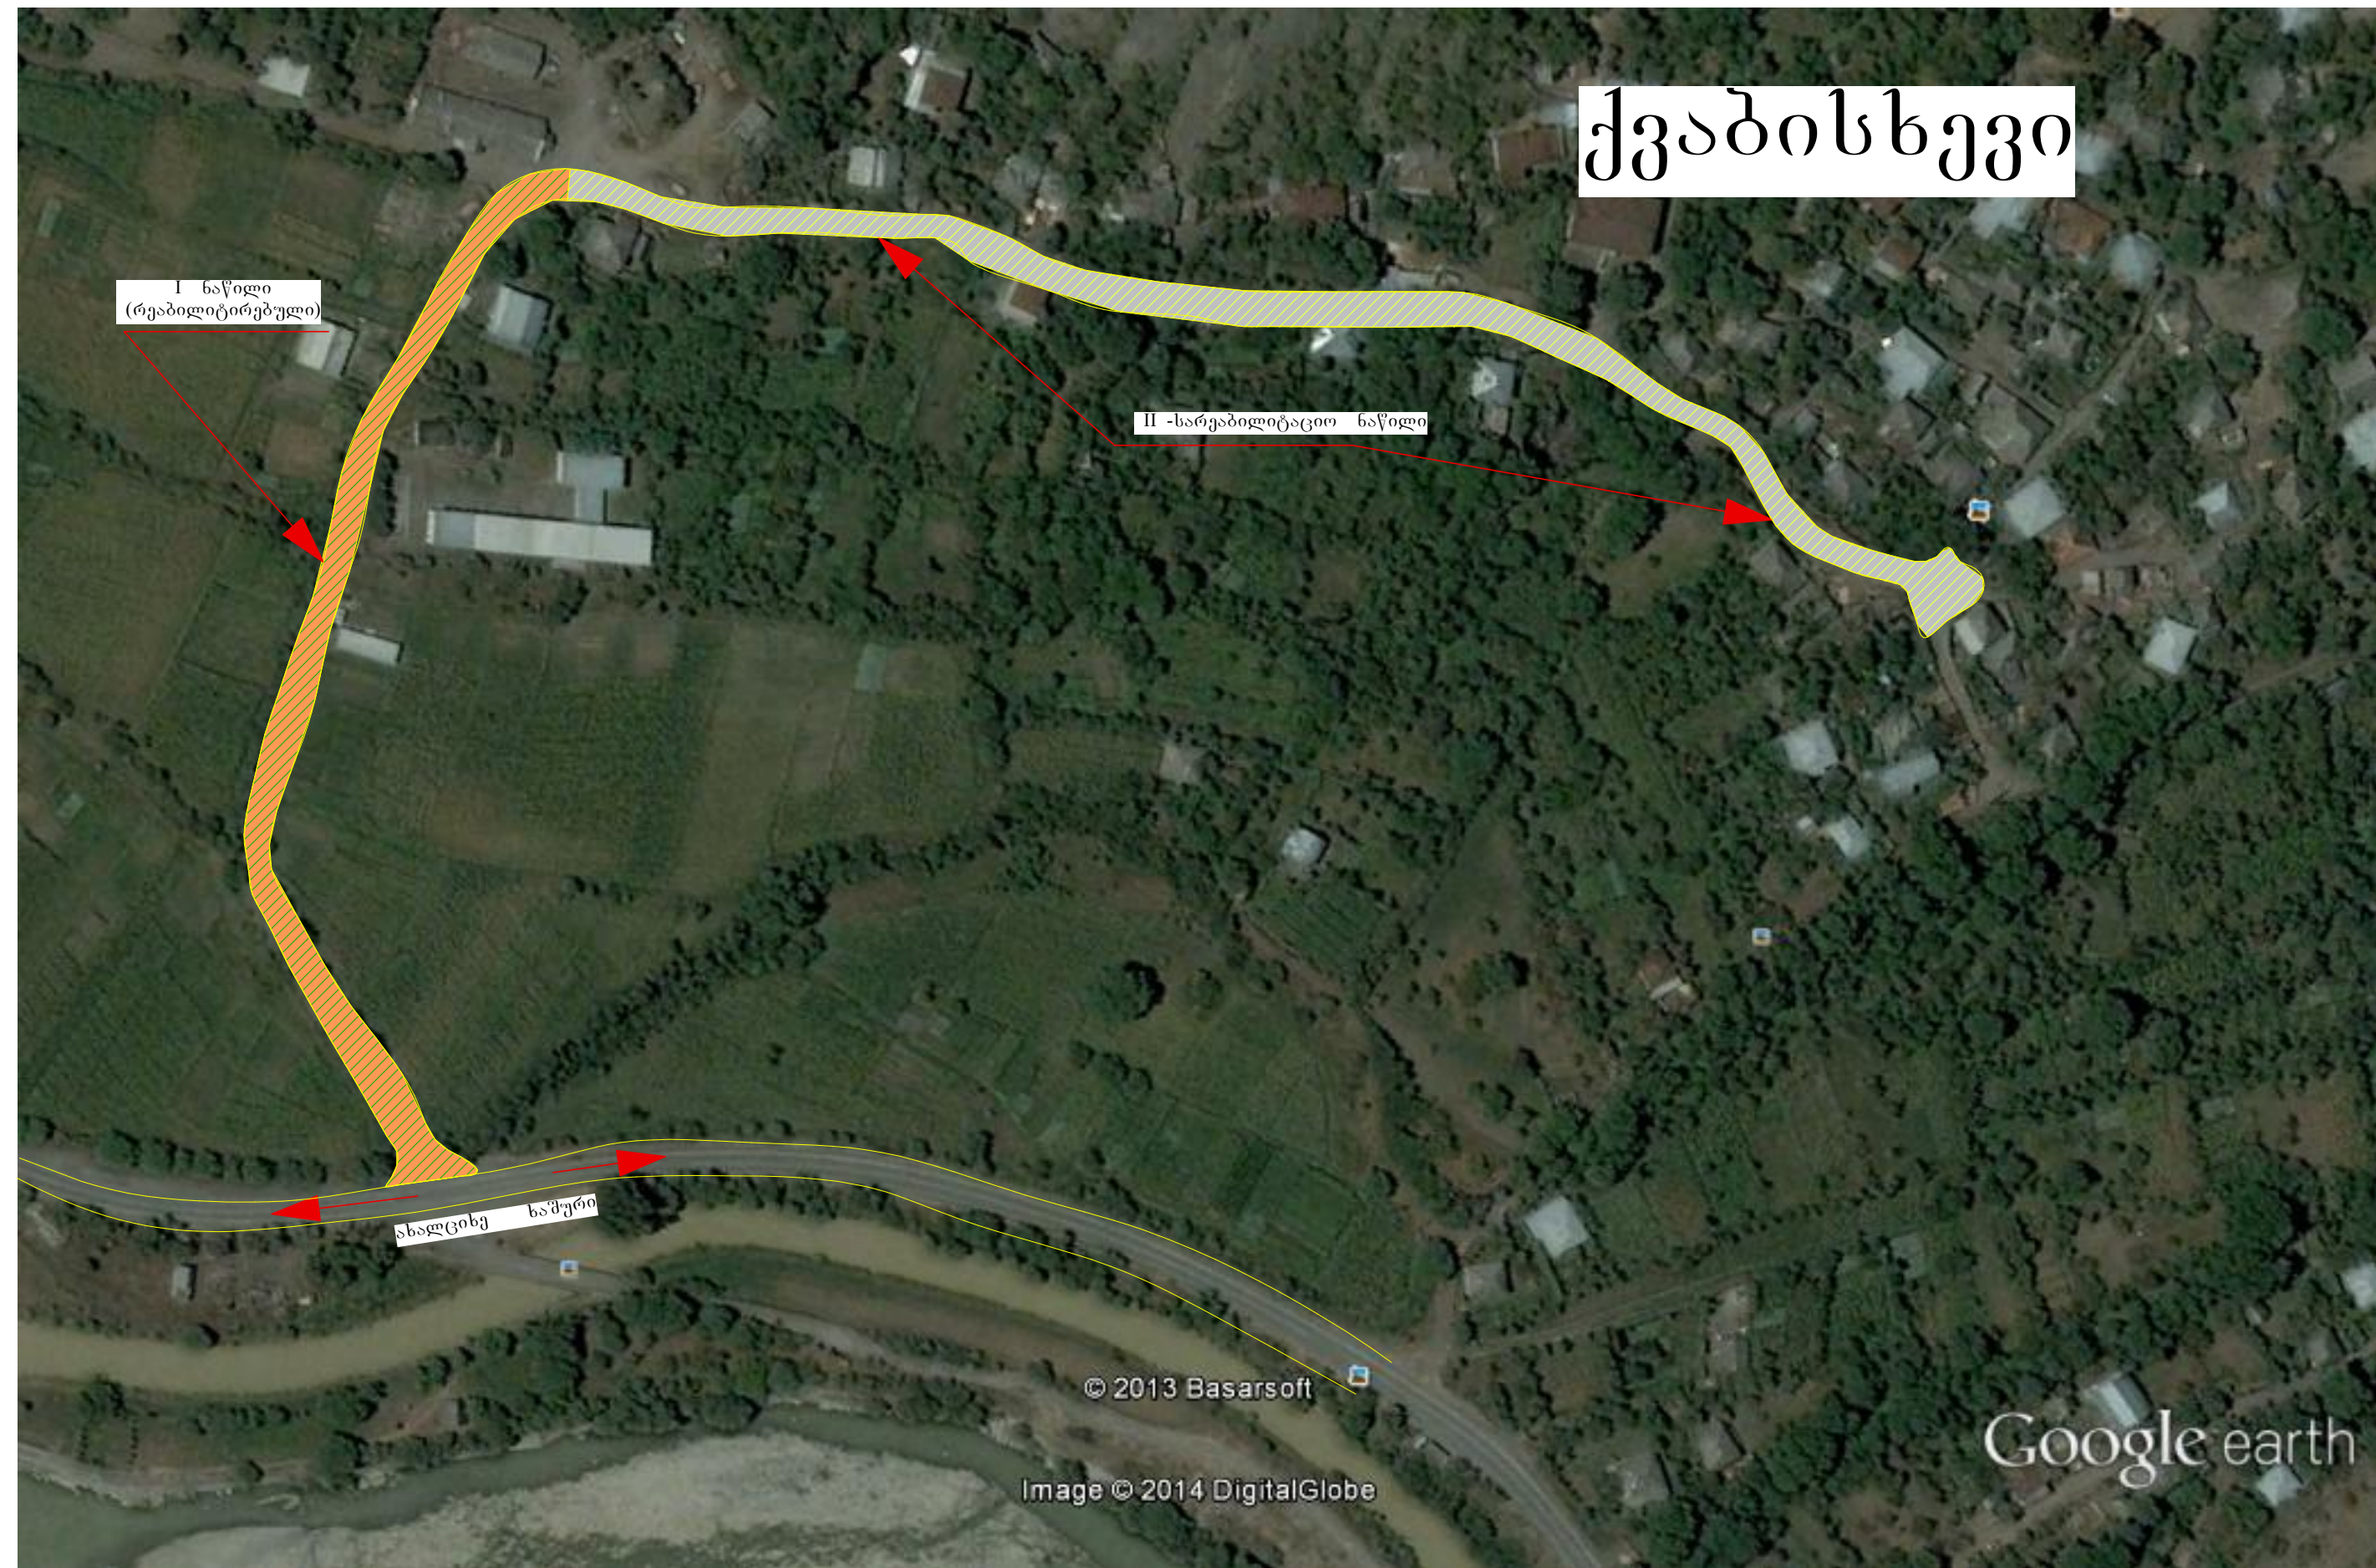

ქვაბისხევი

I ნაწილი
(რეაბილიტირებული)

II -სარეაბილიტაციო ნაწილი

ახალციხე ხაშური


© 2013 Basarsoft

Image © 2014 DigitalGlobe

Google earth

შპს „რენესანსი 77“			
დირექტორი		დ. ჩაჩანიძე	სოფლების ჩითახევის და ქვაბისხევის გზის რეაბილიტაცია
შეადგინა		ნ. ბალახაშვილი	
შეადგინა		დ. ჩაჩანიძე	
ქვაბისხევი, გზა №2			აეროფოტო

ქვაბისხევის შიდა საავტომობილო გზა

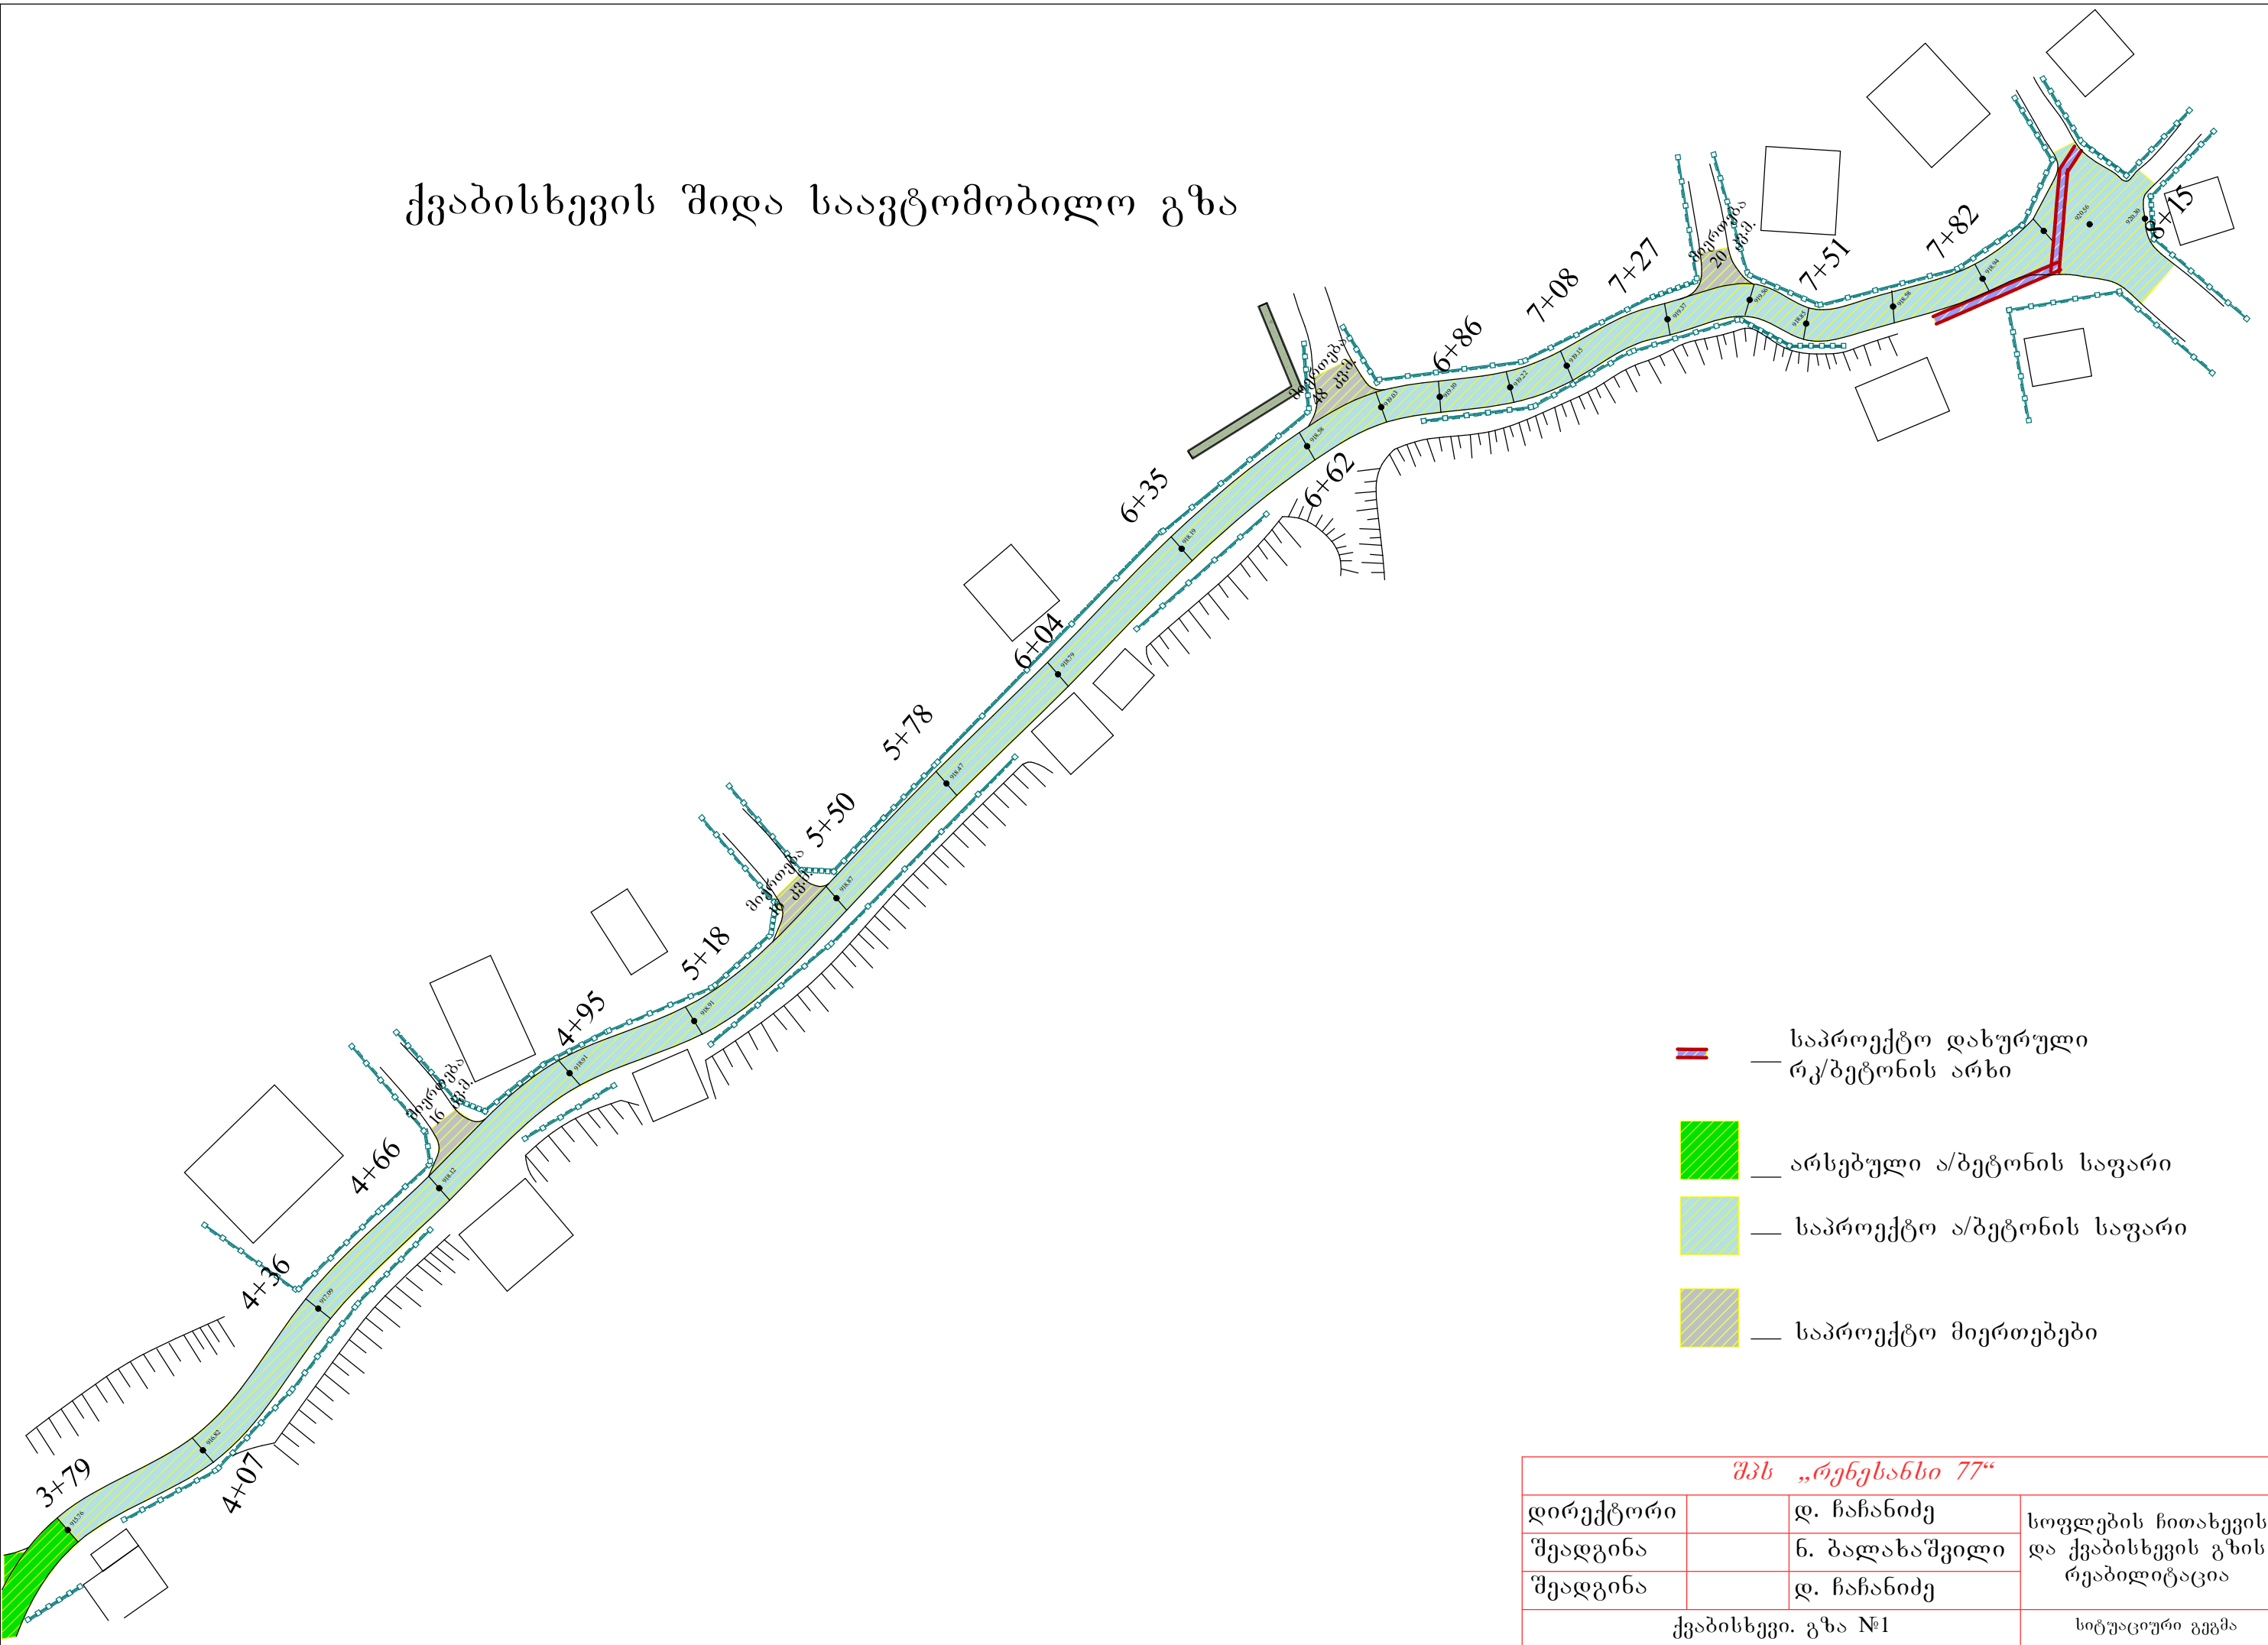

შპს „რენესანსი 77“			
დირექტორი		დ. ჩაჩანიძე	სოფლების ჩითახევის და ქვაბისხევის გზის რეაბილიტაცია
შეადგინა		ნ. ბალახაშვილი	
შეადგინა		დ. ჩაჩანიძე	
ქვაბისხევი. გზა №1			სიტუაციური გეგმა


გრძივი ჭრილი

მ 3-2:2000


ჰ-2:200




ქანობი	
საპროექტო მოწოდებები	ნიშნული
	მანძილი მ
ფაქტური მოწოდებები	ნიშნული
	მანძილი მ

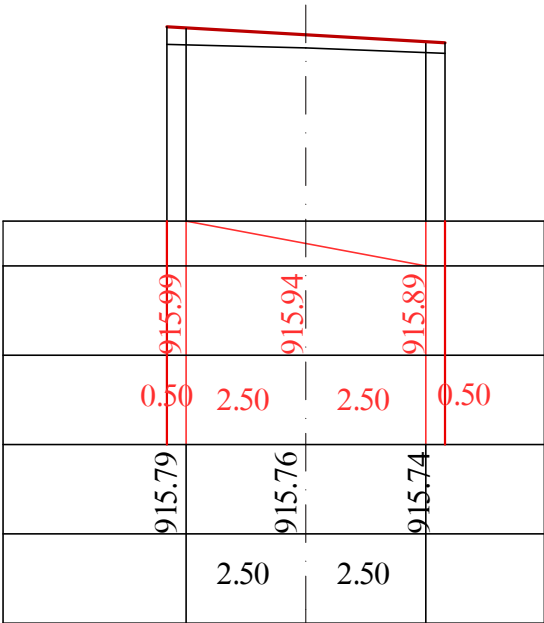

პკ 3+79

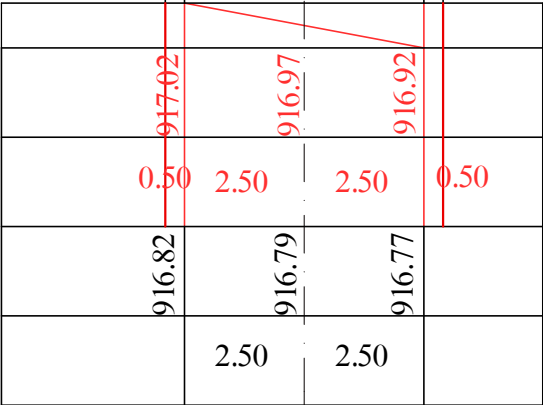


პკ 4+07

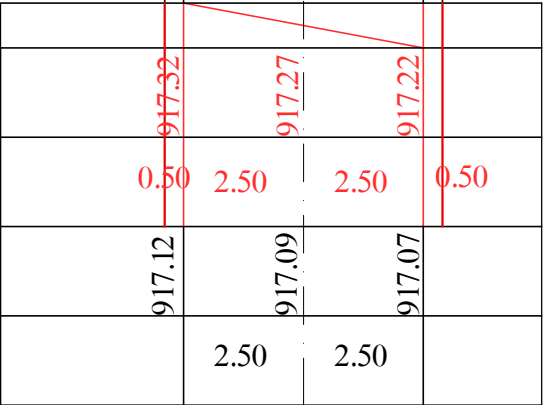


პკ 4+36


ქანობი	
საპროექტო მოწოდებები	ნიშნული
	მანძილი მ
ფაქტური მოწოდებები	ნიშნული
	მანძილი მ

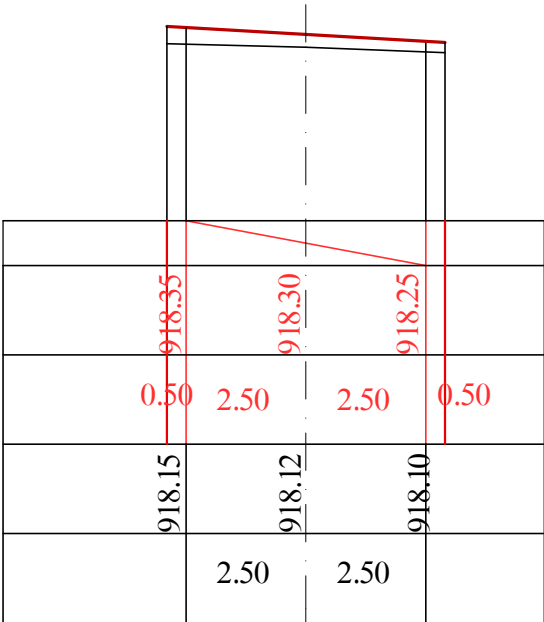

პკ 4+66

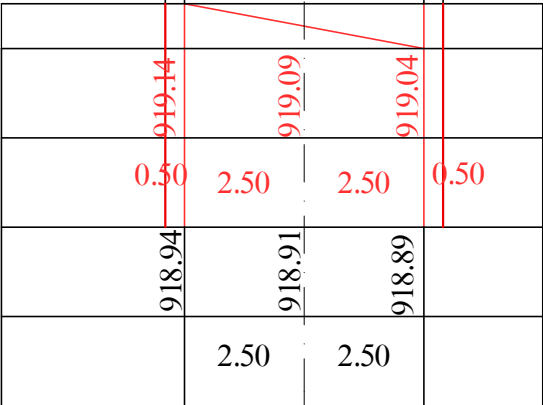


პკ 4+95

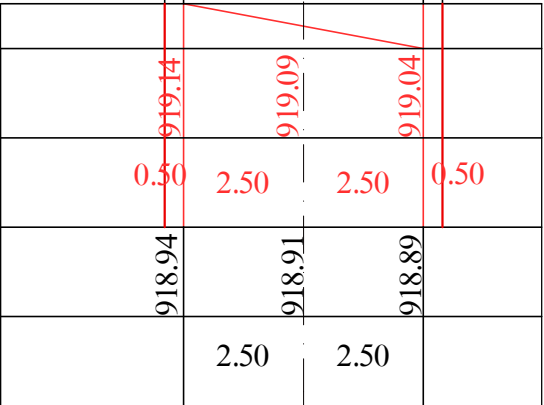


პკ 5+18

შპს „რენესანსი 77“			
დირექტორი		დ. ჩაჩანიძე	სოფლების ჩითახევის და ქვაბისხევის გზის რეაბილიტაცია
შეადგინა		ნ. ბალახაშვილი	
შეადგინა		დ. ჩაჩანიძე	
ქვაბისხევი, გზა №2			განივი ჭრილები


ქანობი	
საპროექტო მოწაგებები	ნიშნული
	მანძილი მ
ფაქტური მოწაგებები	ნიშნული
	მანძილი მ

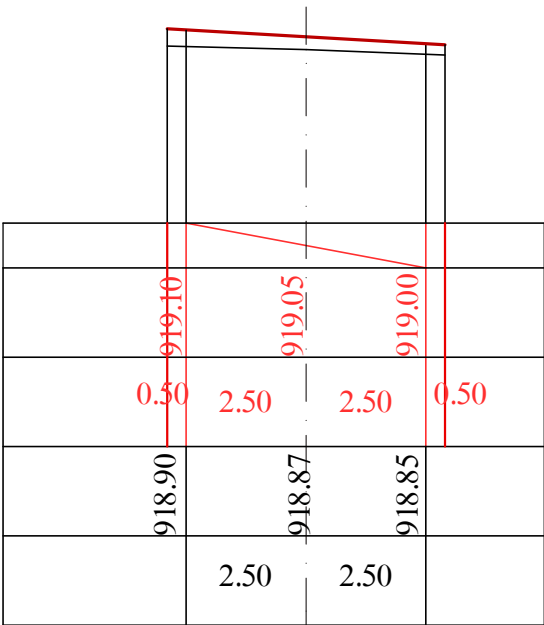

პკ 5+50

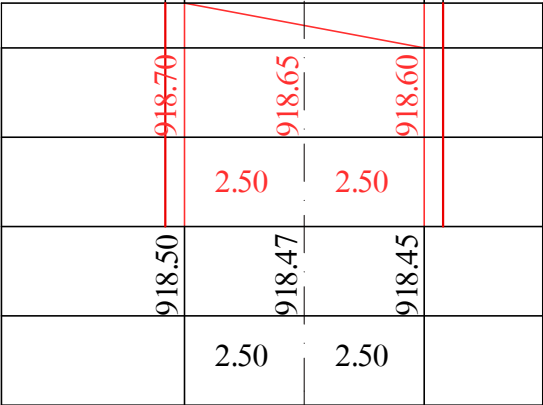


პკ 5+78

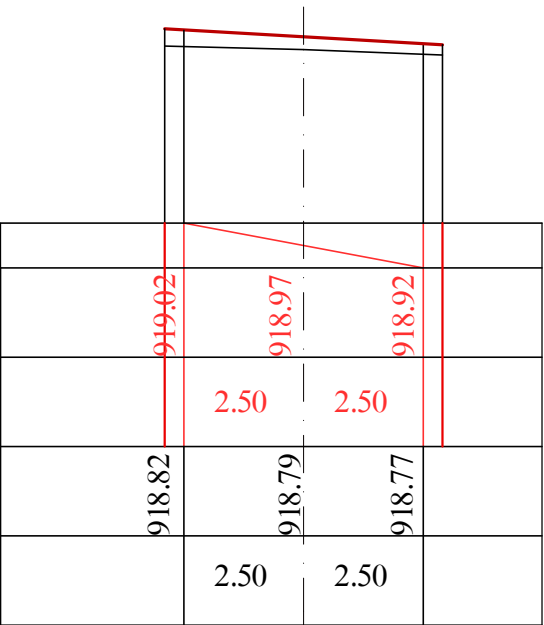


პკ 6+04


ქანობი	
საპროექტო მოწაგებები	ნიშნული
	მანძილი მ
ფაქტური მოწაგებები	ნიშნული
	მანძილი მ

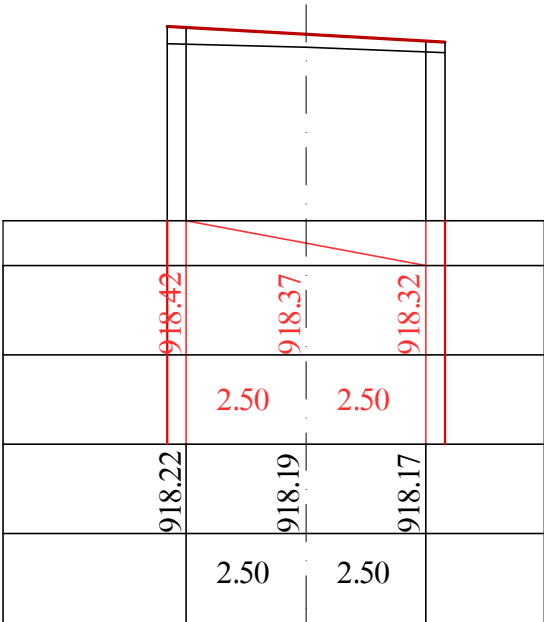

პკ 6+35

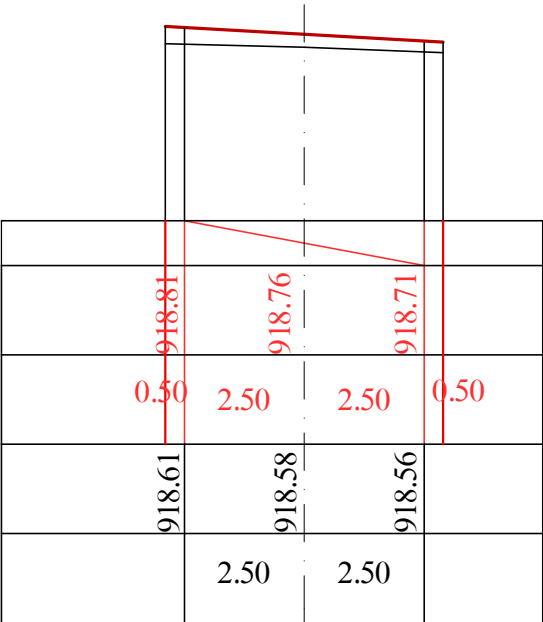


პკ 6+62

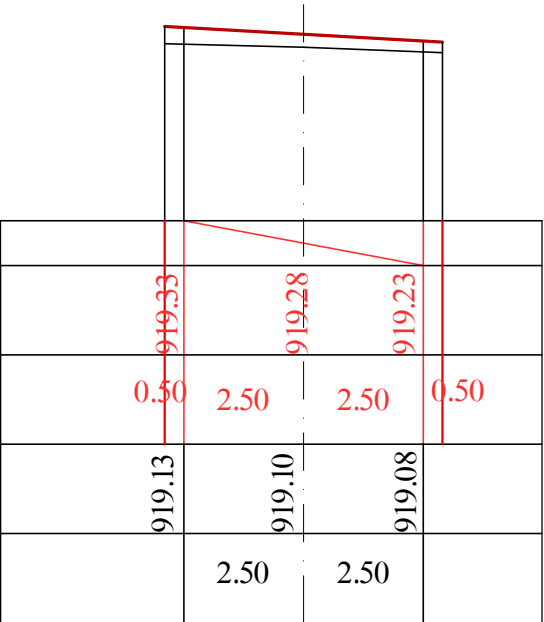


პკ 6+86

შპს „რენესანსი 77“			
დირექტორი		დ. ჩაჩანიძე	სოფლების ჩითახევის და ქვაბისხევის გზის რეაბილიტაცია
შეადგინა		ნ. ბალახაშვილი	
შეადგინა		დ. ჩაჩანიძე	
ქვაბისხევი, გზა №2			განივი ჭრილები


ქანობი	
საპროექტო მოწოდებები	ნიშნული
	მანძილი მ
ფაქტური მოწოდებები	ნიშნული
	მანძილი მ

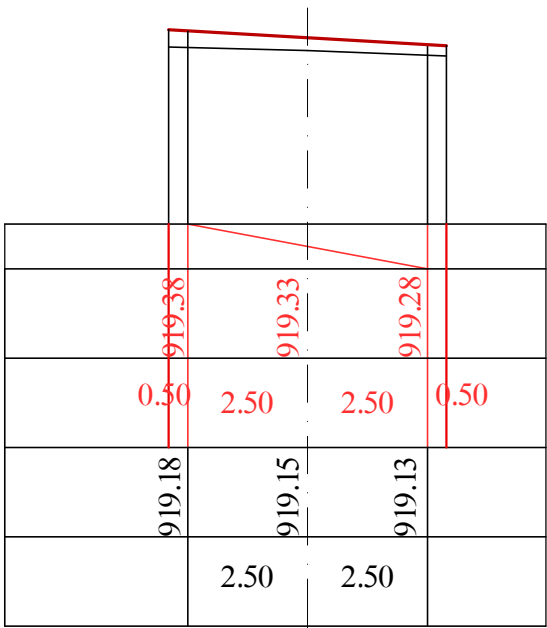

პკ 7+08

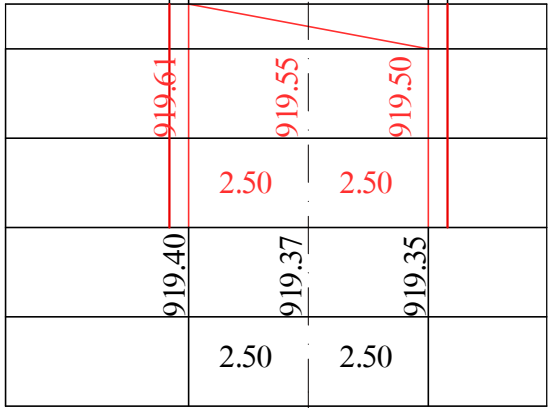


პკ 7+27

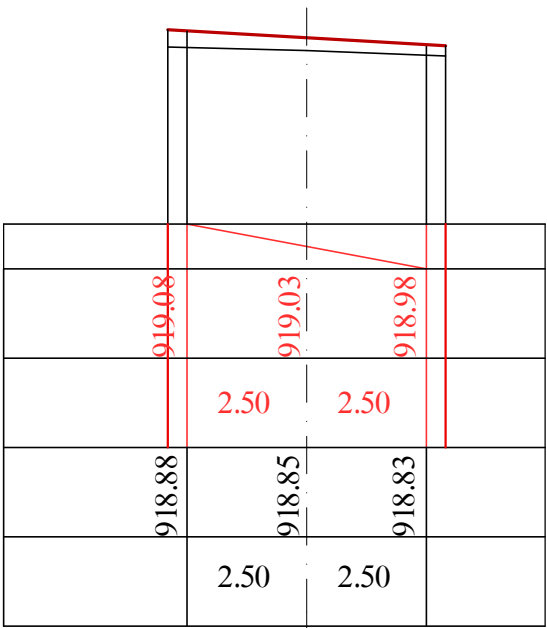

პკ 7+51


ქანობი	
საპროექტო მოწოდებები	ნიშნული
	მანძილი მ
ფაქტური მოწოდებები	ნიშნული
	მანძილი მ

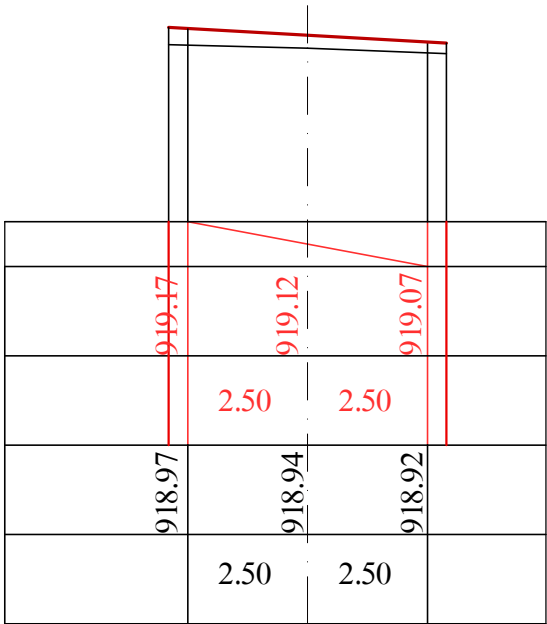

პკ 7+82




მოედნის ცენტრი

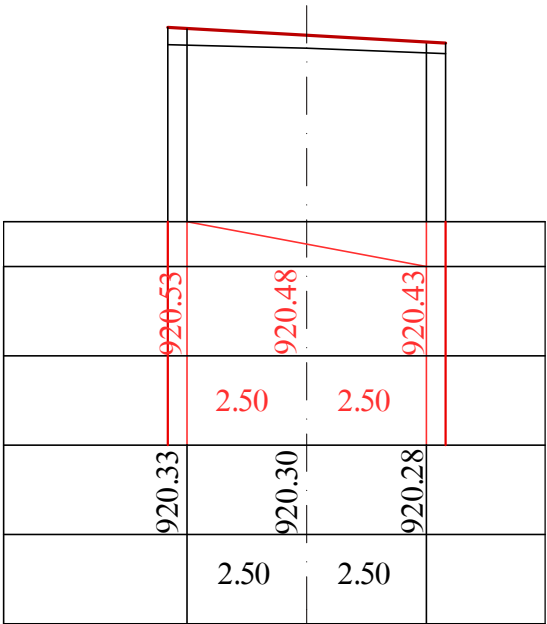


პკ 8+15

შპს „რენესანსი 77“			
დირექტორი		დ. ჩახანიძე	სოფლების ჩითახევის და ქვაბისხევის გზის რეაბილიტაცია
შეადგინა		ნ. ბალახაშვილი	
შეადგინა		დ. ჩახანიძე	
ქვაბისხევი, გზა №2			განივი ჭრილები

ჭრილი 1-1 (პკ 1+58)


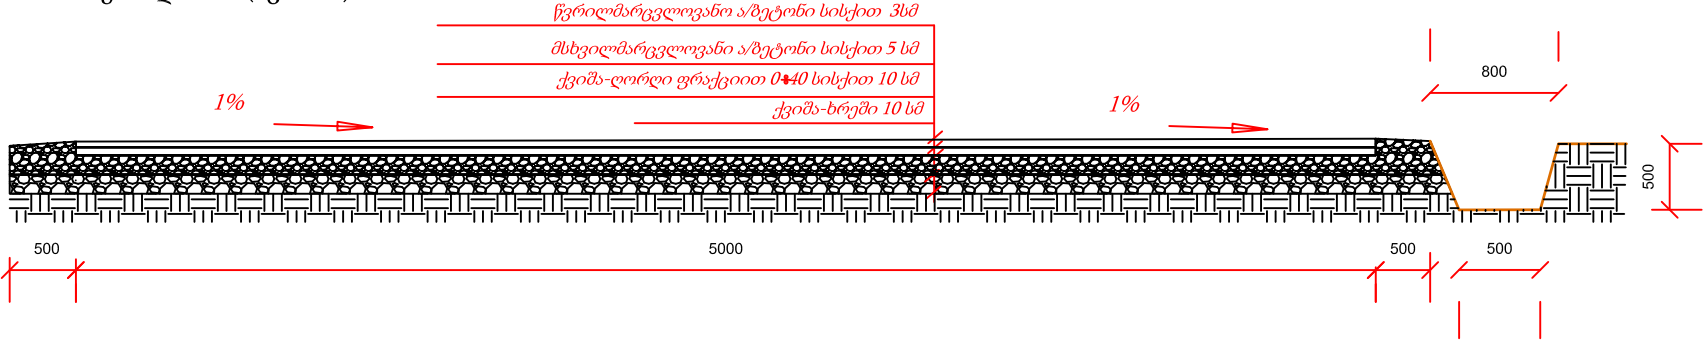


ჭრილი 2-2 (პკ 5+78)

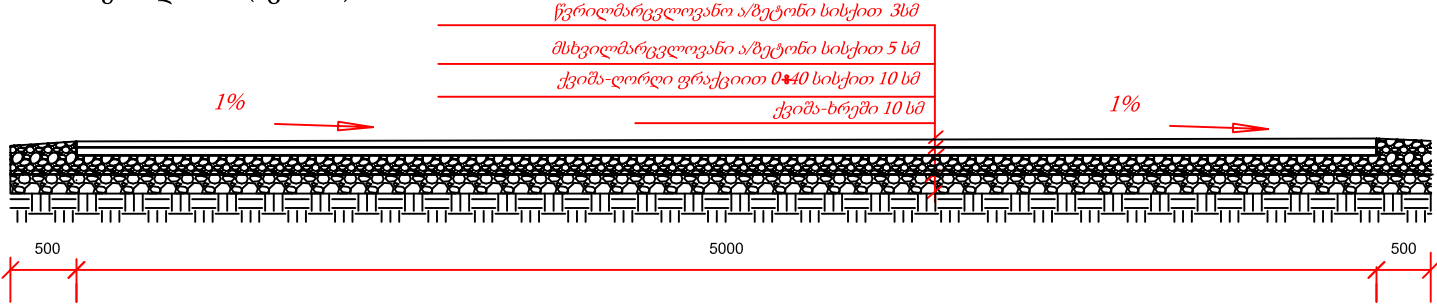

შპს "რენესანსი 77"				
დირექტორი		დ.ჩაჩანიძე	ჩითახევისა და ქვაბისხევის გზების სარეაბილიტაციო სამუშაოები	
შეადგინა		ნ.ბაღაზაშვილი		
შეადგინა		დ.ჩაჩანიძე	ქვაბისხევის გზა №2	
			ჭრილი 1-1,2-2	მპ-


მონოლითური სანიაღვრე რ/ბეტონის არხის გეგმა

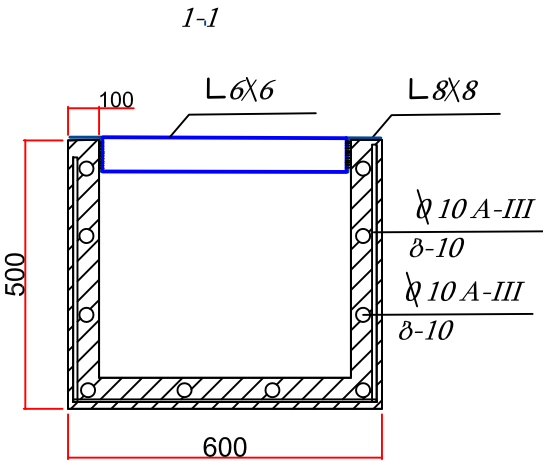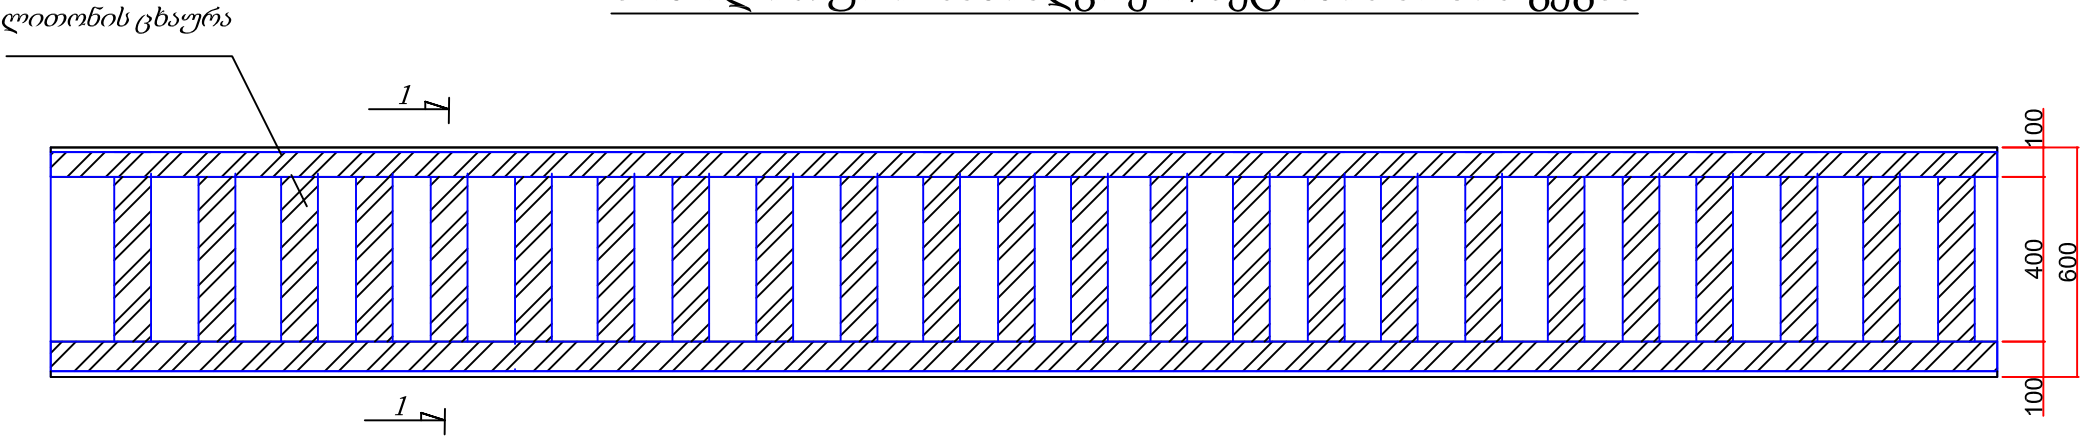

არმატურის კუთხოვანის ტექნიკურ-ეკონომიკური მაჩვენებლები ერთი მეტრისათვის

პოზ.	დასახელება	მ	ტ	შენიშვნა
1	Ø 10 A III	23.0	0.014	
2	L 80x80/8	2.0	—	
3	L 60x60/5	3.20	—	
4				
5	ბეტონი B-30. 0.14m3			

მოსაწყობი რ/ბეტონის კონსტრუქციის სანიაღვრე არხი

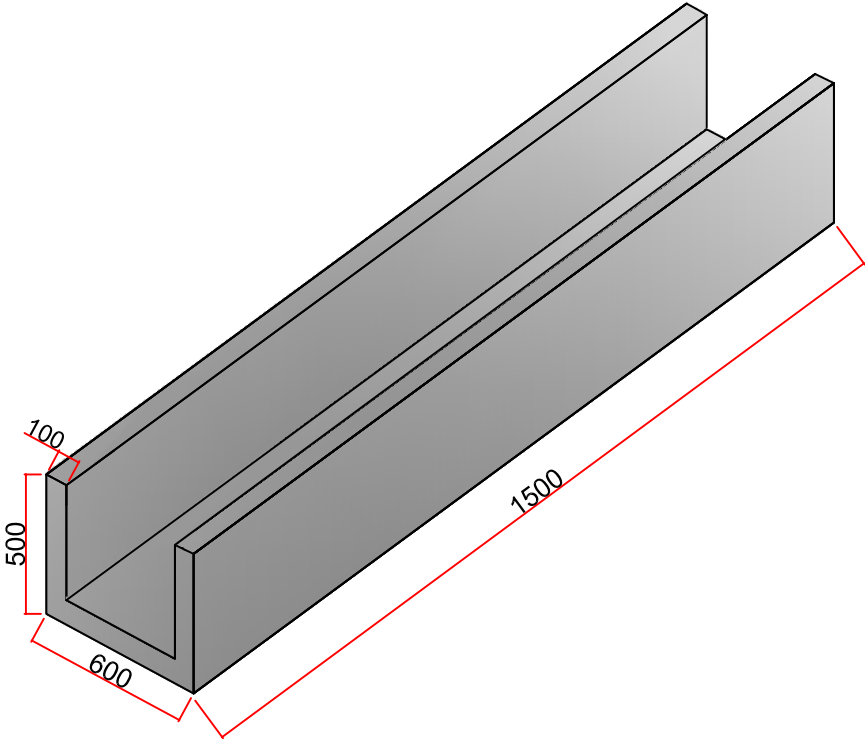

შპს "რენესანსი 77"				
დირექტორი		დ.ჩაჩანიძე	ჩითახევისა და ქვაბისხევის გზების სარეაბილიტაციო სამუშაოები	
შეადგინა		ნ.ბაღაბაშვილი		
შეადგინა		დ.ჩაჩანიძე	ქვაბისხევი გზა №1	
			ჭრილი 1-1,2-2,3-3	შპ