



მოსაწყობი არხების სიტუაციური გეგმა

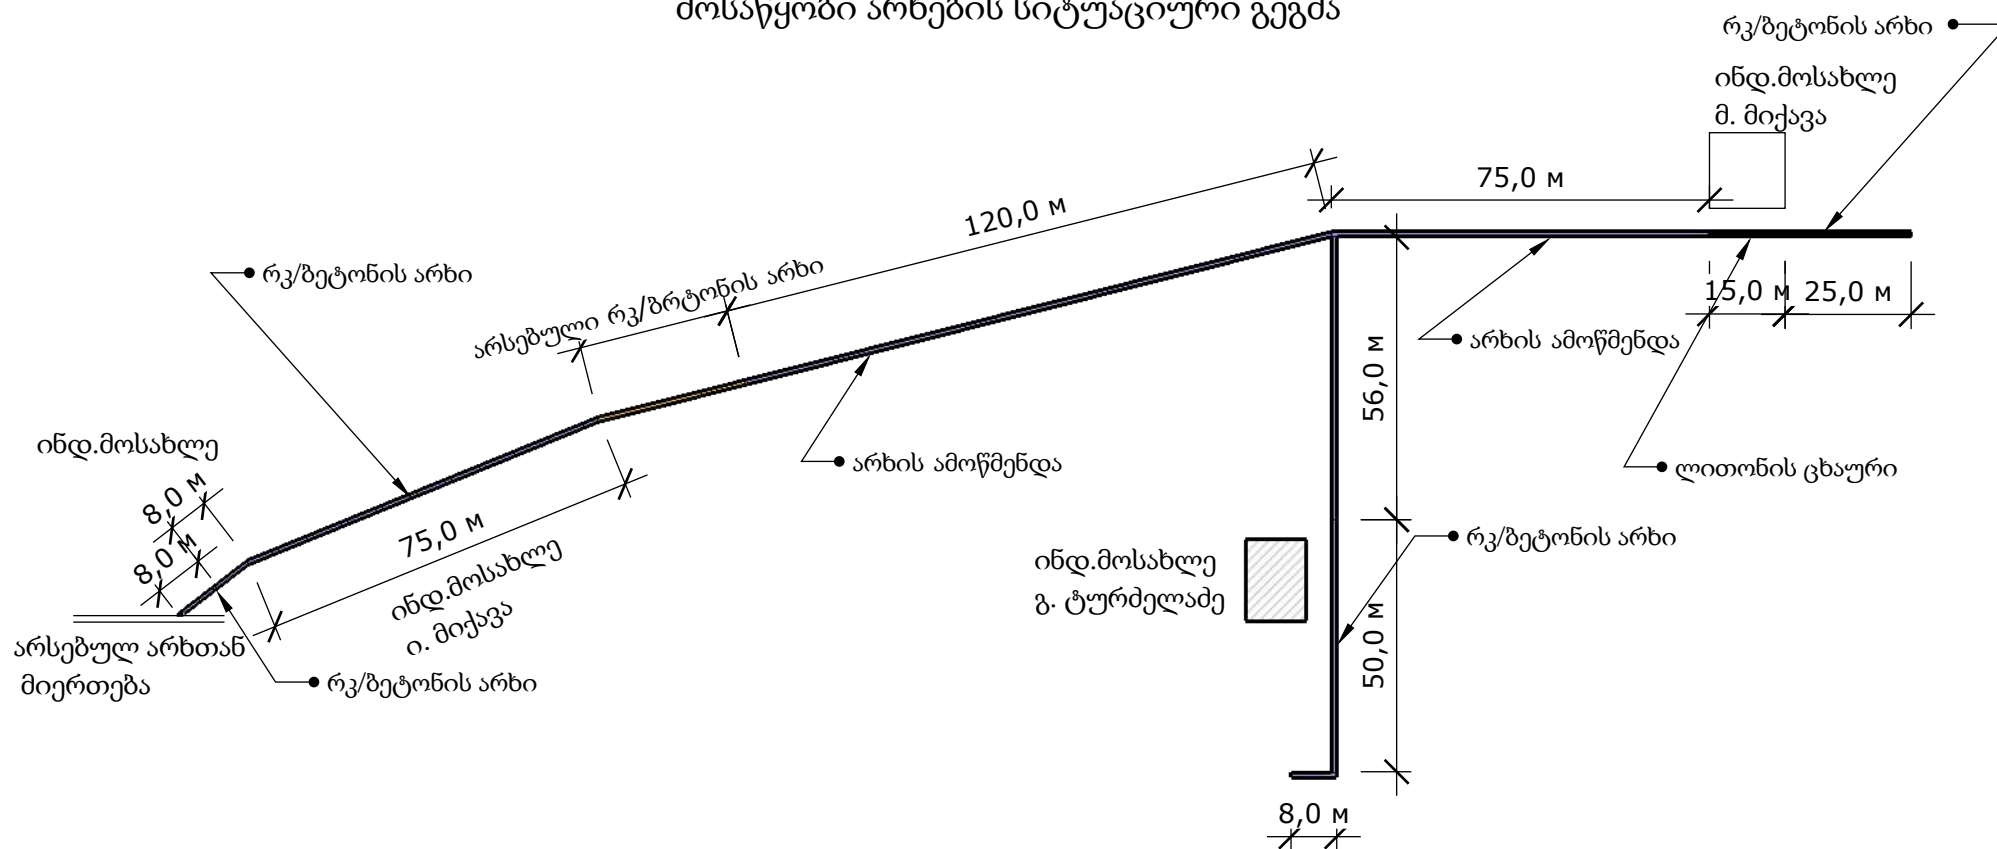

პროექტის დასახელება	წალეჯიხის მუნიციპალიტეტში, ჯგალის ადმ. ერთეულში, რკ/ბეტონის სანიაღვრე არხის მოწყობა				
დირექტორი		ზ. კვარაცხელია	მოსაწყობი არხების სიტუაციური გეგმა		
შეადგინა		ზ. მიქავა	„დიზაინი-2008“	2019	1


რკ/ბეტონის წყალსაწრეტი არხის ჭრილი

L=400

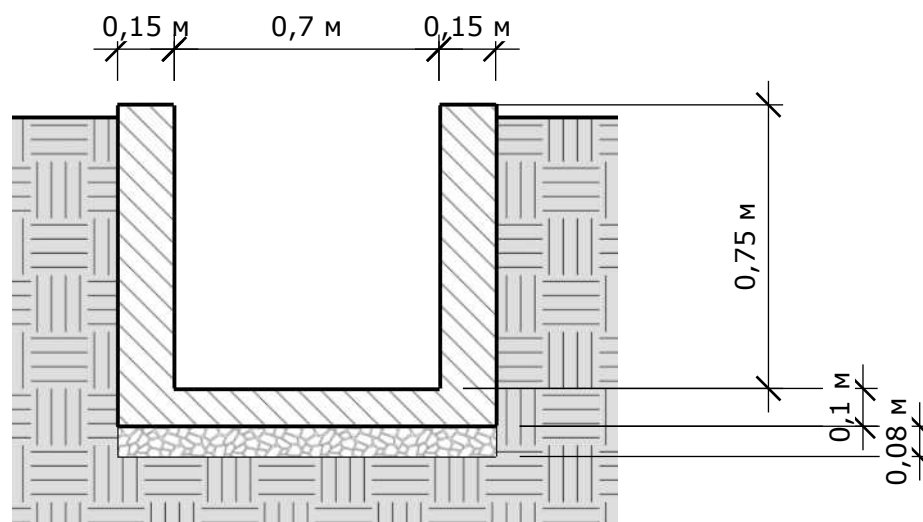

პროექტის დასახელება	წალეჯიხის მუნიციპალიტეტში, ჯგალის ადმ. ერთეულში, რკ/ბეტონის სანიაღვრე არხის მოწყობა L-15,0-გრძ.მ-ზე მ. მიქავას საკარმ. ეზოში				
დირექტორი		ზ. კვარაცხელია	რკ/ბეტონის წყალსაწრეტი არხი		
შეადგინა		ზ. მიქავა	„დიზაინი-2008“	2019	1



რკ/ბეტონის წყალსაწრეტი არხის არმირება

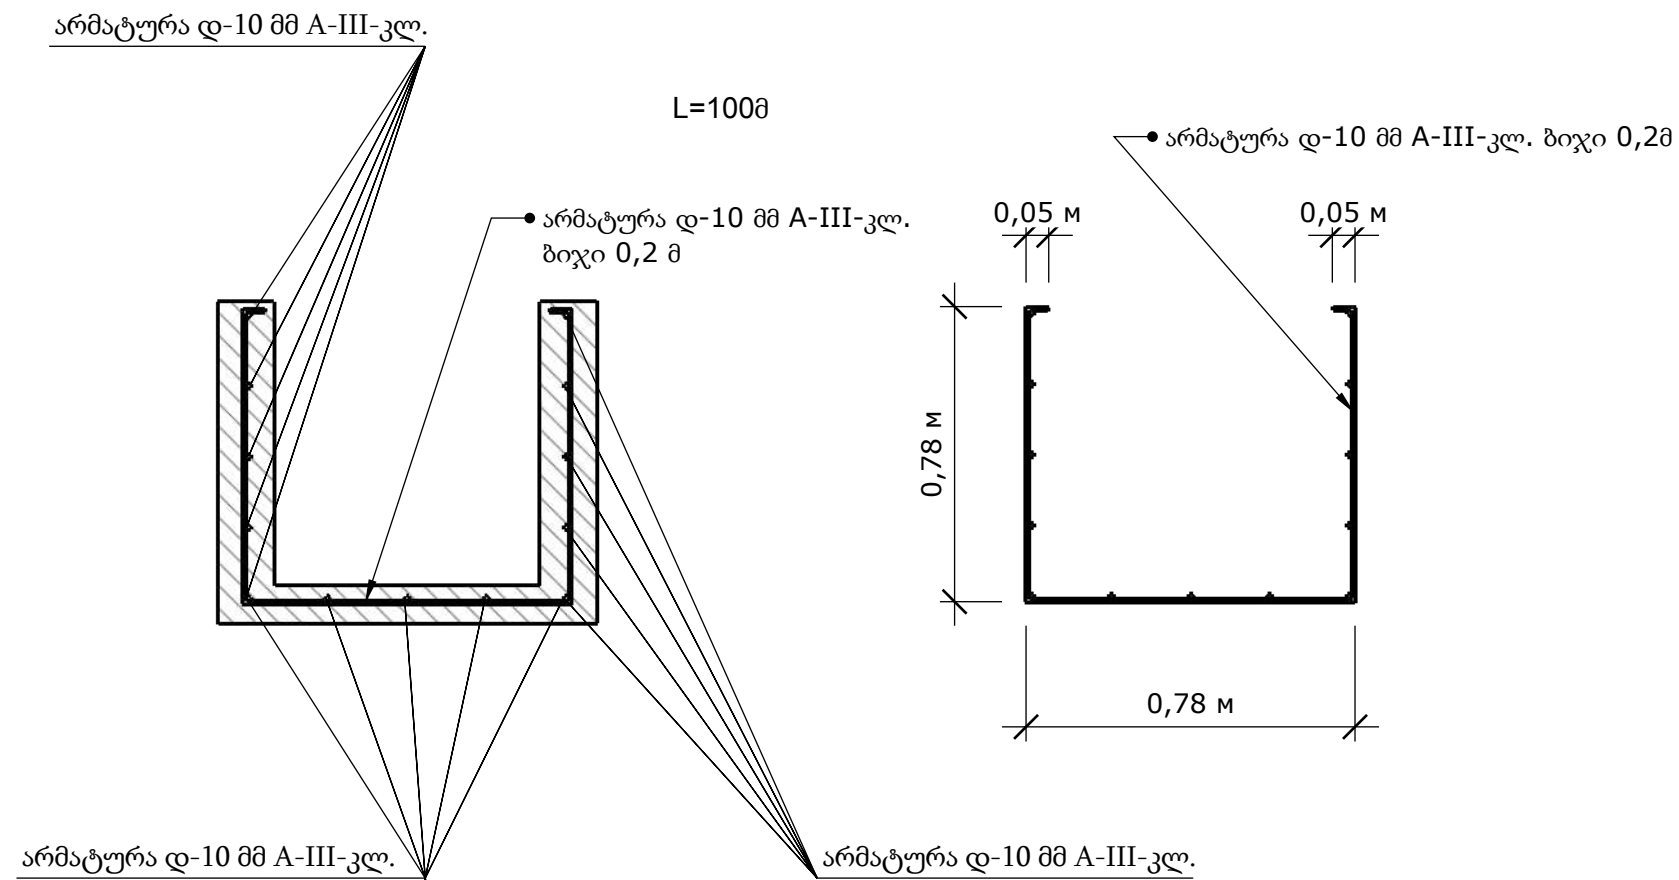

პროექტის დასახელება	წალეჯიხის მუნიციპალიტეტში, ჯგალის ადმ. ერთეულში, რკ/ბეტონის სანიაღვრე არხის მოწყობა L-15,0-გრძ.მ-ზე მ. მიქავას საკარმ. ეზოში				
დირექტორი		ზ. კვარაცხელია	რკ/ბეტონის წყალსაწრეტი არხის არმირება		
შეადგინა		ზ. მიქავა	„დიზაინი-2008“	2019	2



რკ/ბეტონის წყალსაწრეტი არხიზე ლითონის ცხაურის მოწყობა

L=150

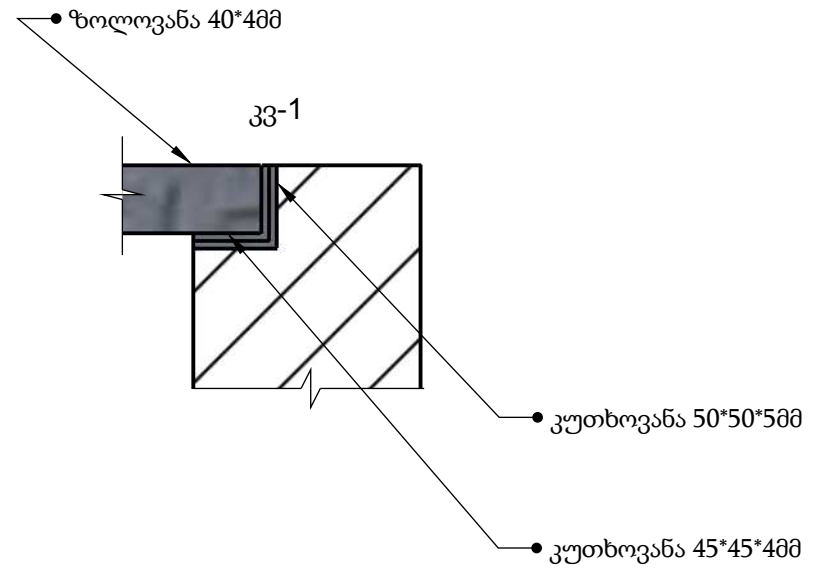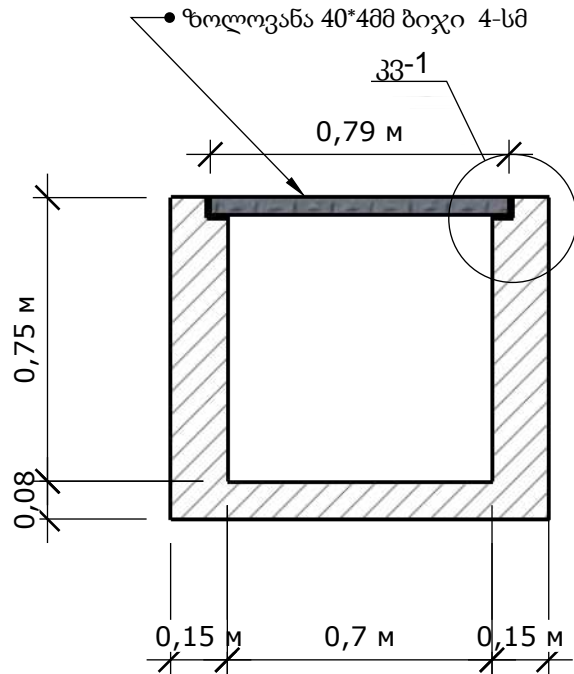

პროექტის დასახელება	წალეჯიხის მუნიციპალიტეტში, ჯგალის ადმ. ერთეულში, რკ/ბეტონის სანიაღვრე არხის მოწყობა L-15,0-გრძ.მ-ზე მ. მიქავას საკარმ. ეზოში				
დირექტორი		ზ. კვარაცხელია	რკ/ბეტონის წყალსაწრეტი არხიზე ლითონის ცხაურის მოწყობა		
შეადგინა		ზ. მიქავა	„დიზაინი-2008“	2019	3


რკ/ბეტონის წყალსაწრეტი არხიზე ლითონის ცხაურის მოწყობა

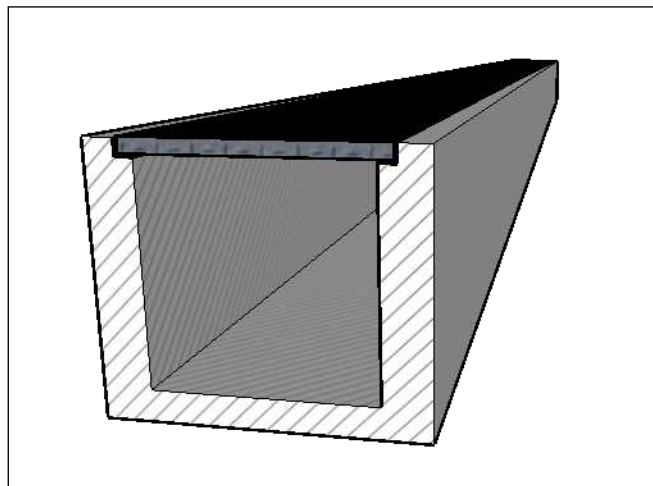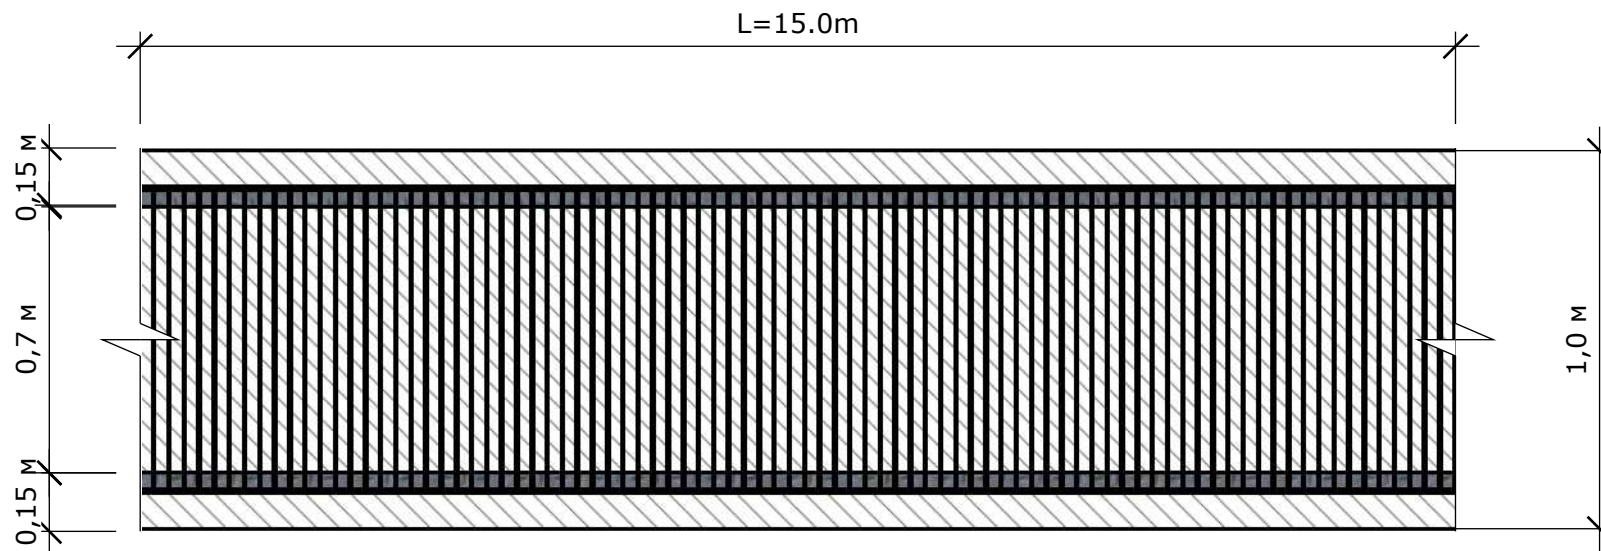

პროექტის დასახელება	წალეჯიხის მუნიციპალიტეტში, ჯგალის ადმ. ერთეულში, რკ/ბეტონის სანიაღვრე არხის მოწყობა L-15,0-გრძ.მ-ზე მ. მიქავას საკარმ. ეზოში				
დირექტორი		ზ. კვარაცხელია	რკ/ბეტონის წყალსაწრეტი არხიზე ლითონის ცხაურის მოწყობა		
შეადგინა		ზ. მიქავა	„დიზაინი-2008“	2019	4

რკ/ბეტონის წყალსაწრეტი არხის არმირება


L=58მ

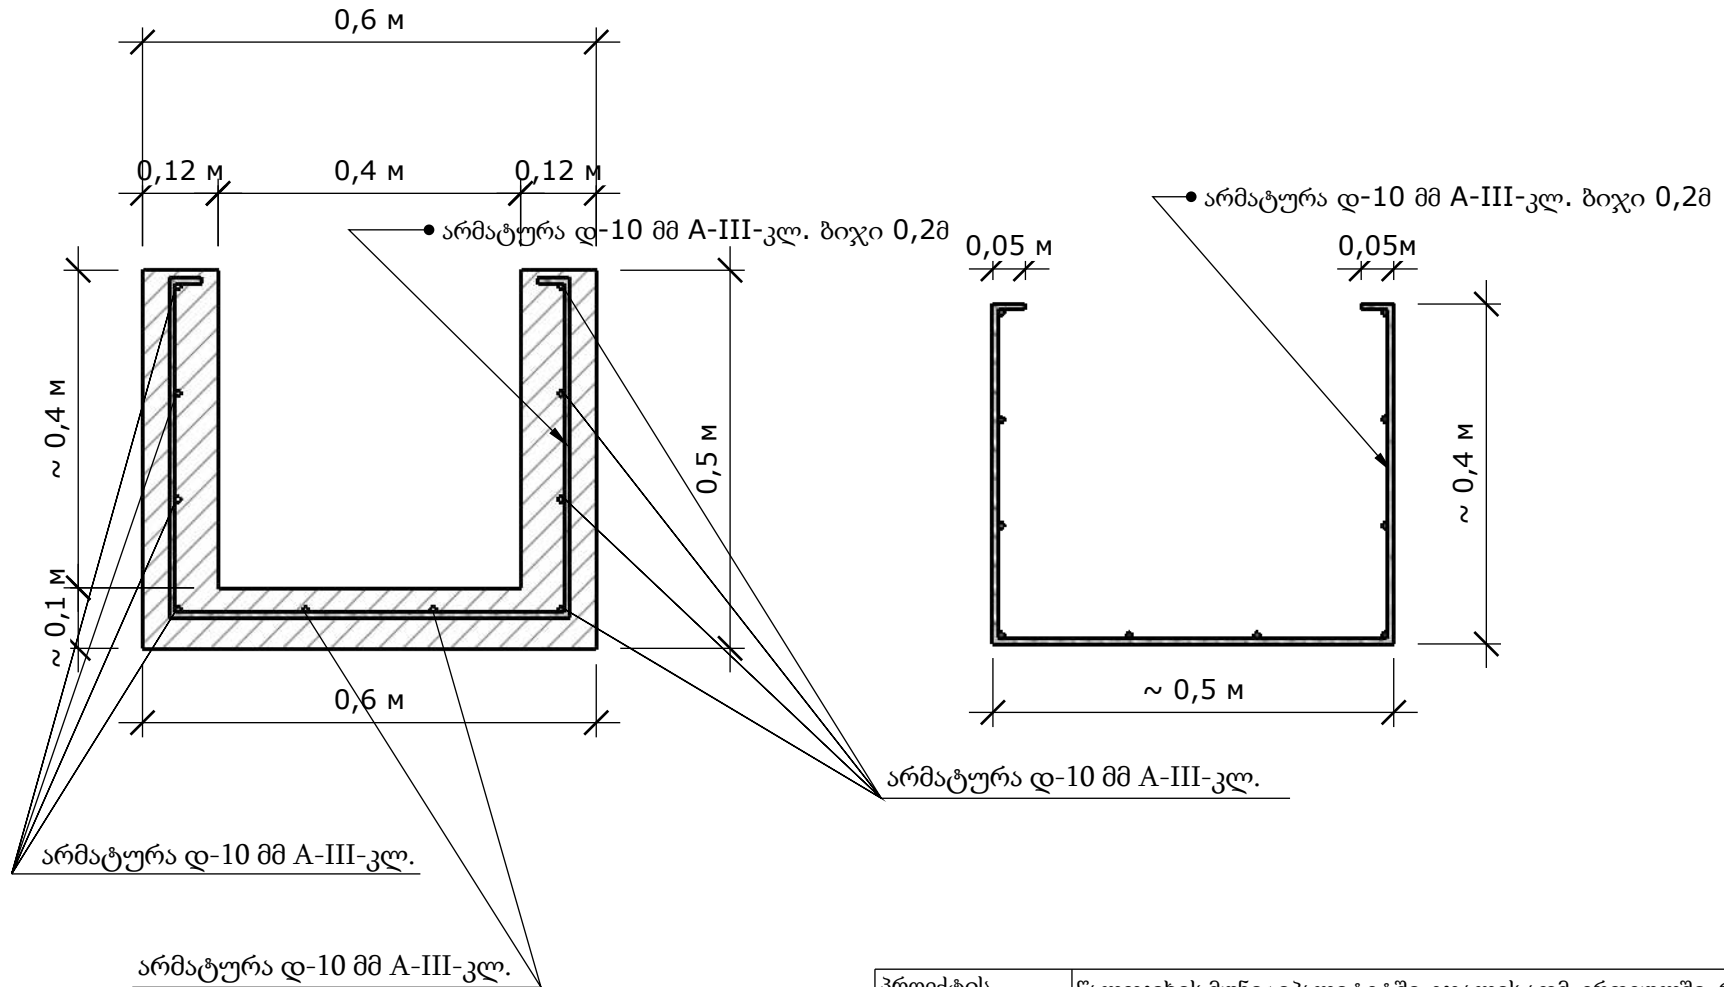

პროექტის დასახელება	წალეჯიხის მუნიციპალიტეტში, ჯგალის ადმ. ერთეულში, რკ/ბეტონის სანიაღვრე არხის მოწყობა L-58,0-გრძ.მ-ზე გ. ტურმელამის საკარმ. მიმდ.				
დირექტორი		ზ. კვარაცხელია	რკ/ბეტონის წყალსაწრეტი არხის არმირება		
შეადგინა		ზ. მიქავა	„დიზაინი-2008“	2019	5

რკ/ბეტონის წყალსაწრეტი არხის არმირება


L=58d

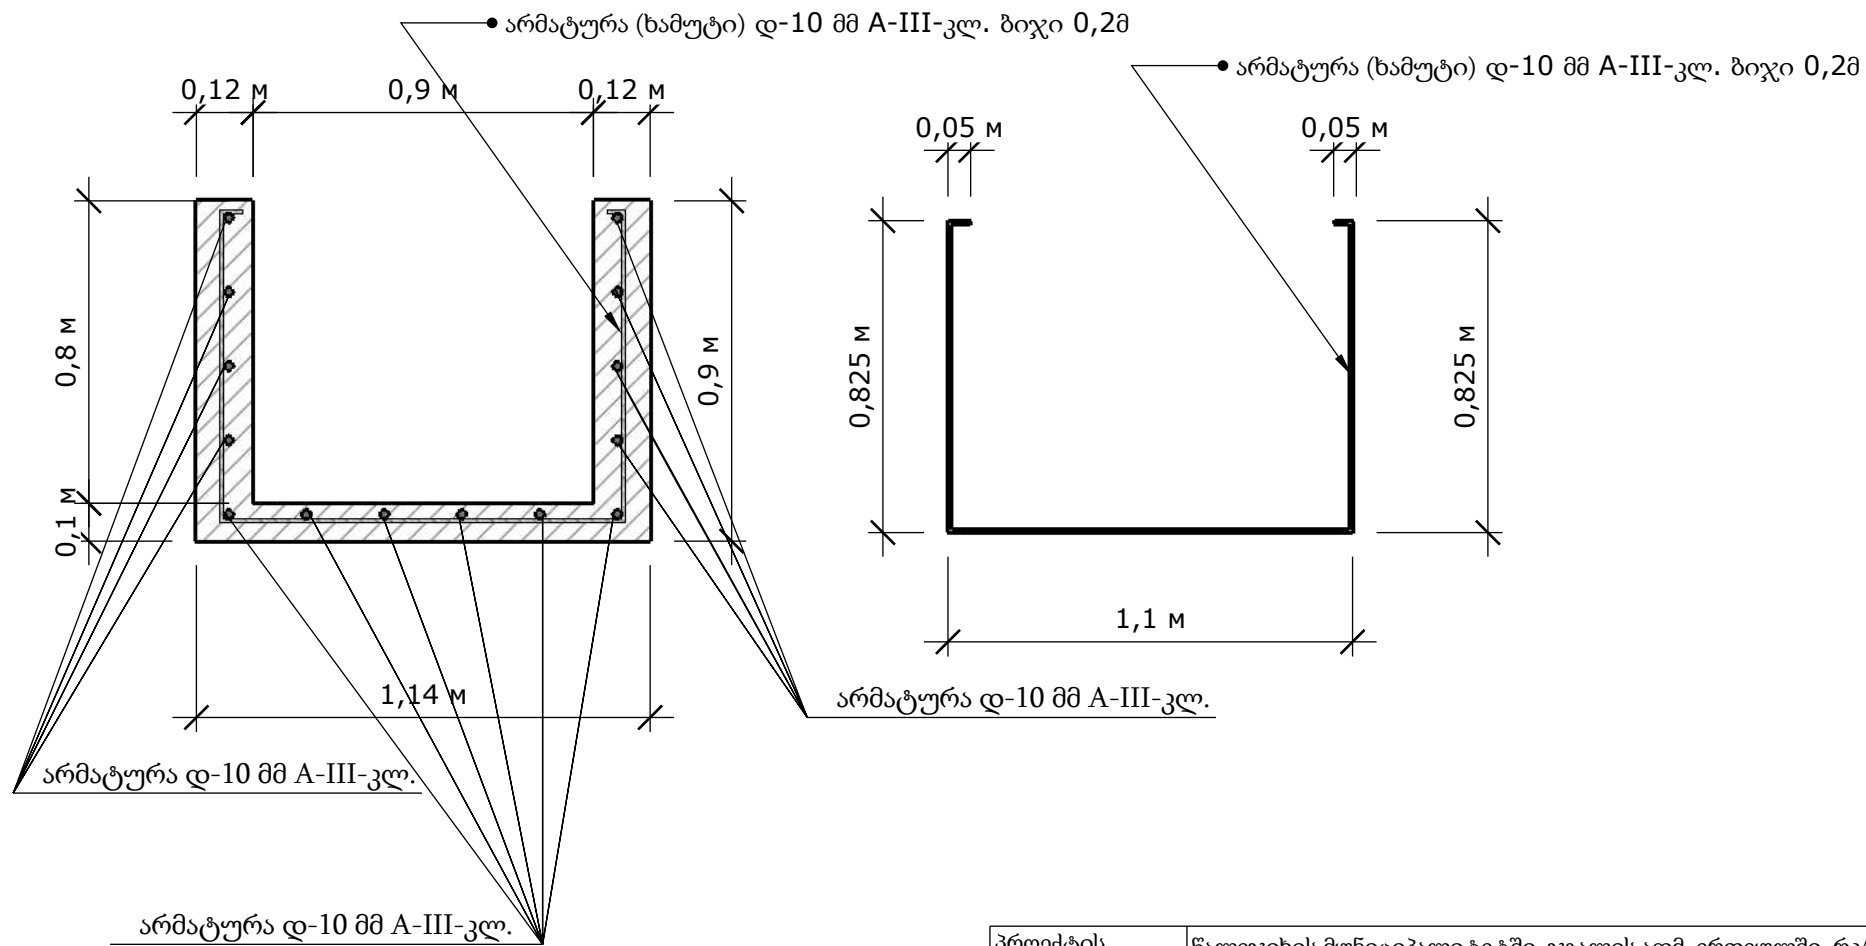

პროექტის დასახელება	წალეჯიხის მუნიციპალიტეტში, ჯგალის ადმ. ერთეულში, რკ/ზეტონის სანიაღვრე არხის მოწყობა L-95,0-გრძ.მ-ზე ი. მიქავას საკარმ. მიმდ.				
დირექტორი		ზ. კვარაცხელია	რკ/ზეტონის წყალსაწრეტი არხის არმირება		
შეადგინა		ზ. მიქავა	„დიზაინი-2008“	2019	6


რკ/ბეტონის წყალსაწრეთი არხის არმირება

L=82მ

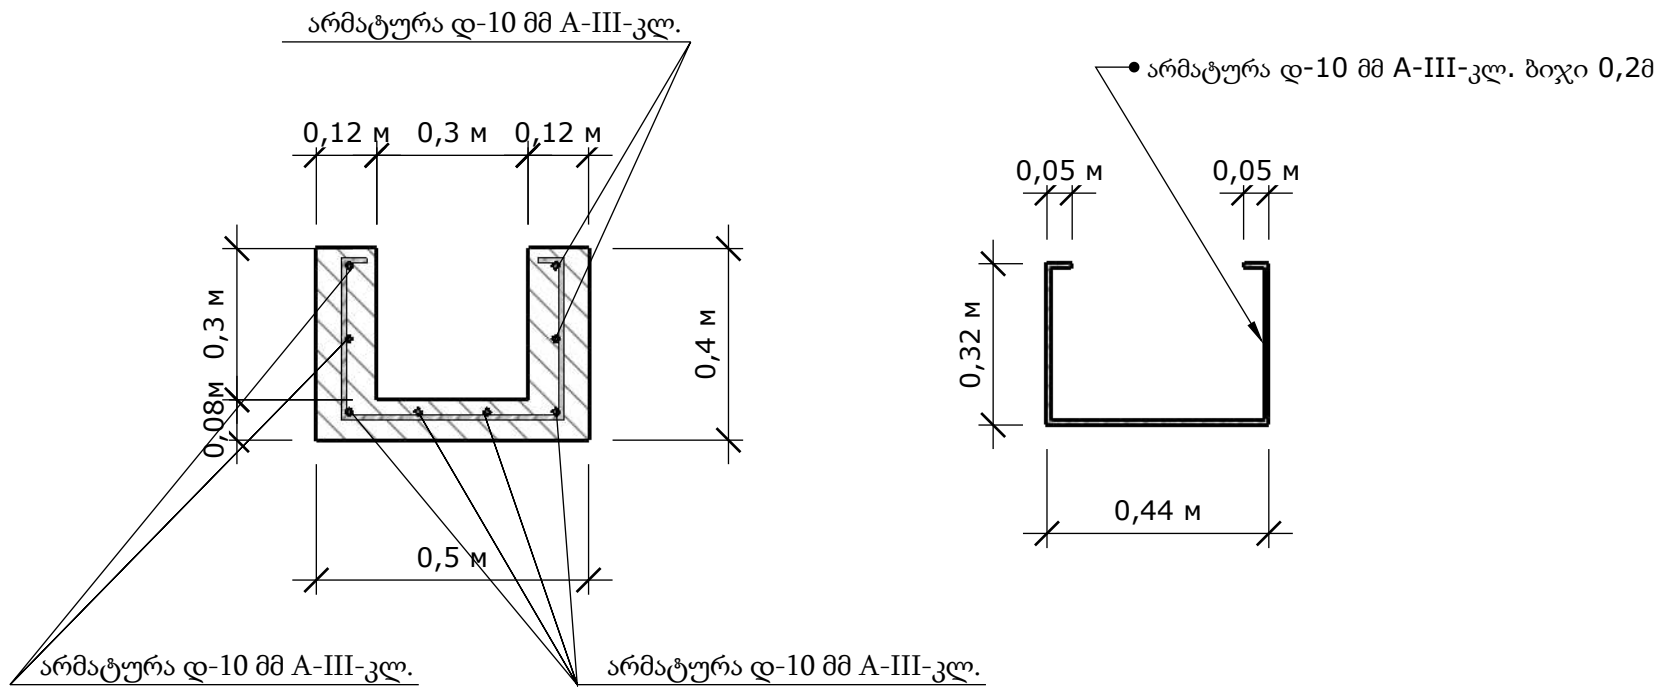

პროექტის დასახელება	წალეჯიხის მუნიციპალიტეტში, ჯგალის ადმ. ერთეულში, რკ/ბეტონის სანიაღვრე არხის მოწყობა L-82,0-გრძ.მ-ზე ლიანა კვარაცხელიას საკარმ. მიმდ.				
დირექტორი		ზ. კვარაცხელია	რკ/ბეტონის წყალსაწრეთი არხის არმირება		
შეადგინა		ზ. მიქავა	„დიზაინი-2008“	2019	7



სიტუაციური გეგმა

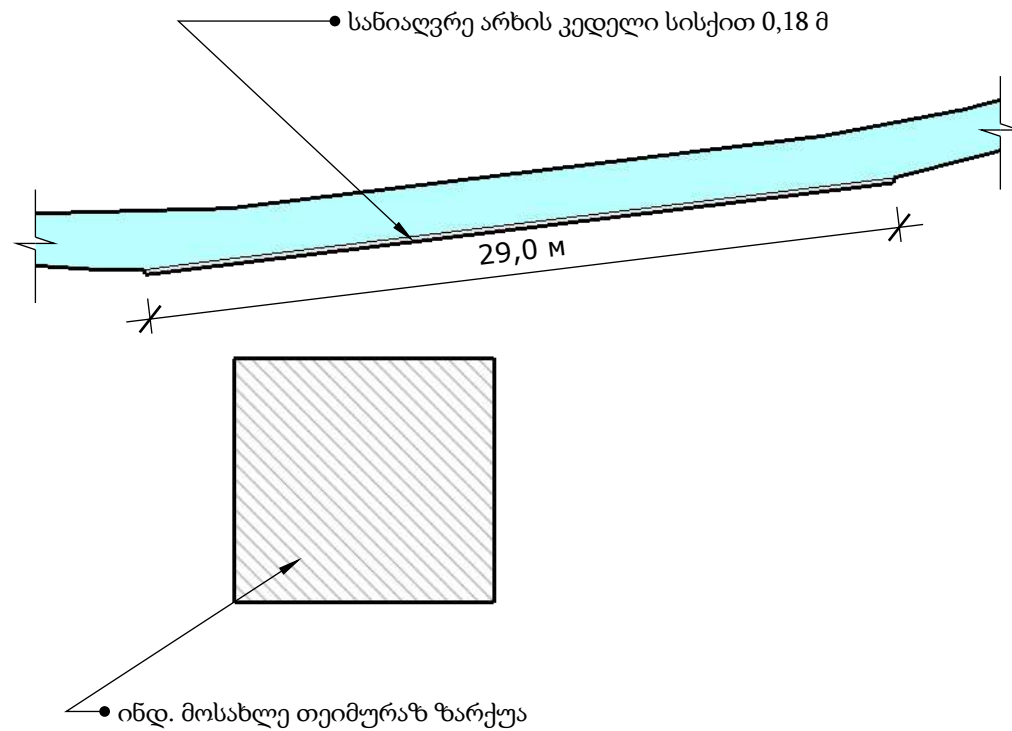

პროექტის დასახელება	წალეჯიხის მუნიციპალიტეტში, ჯგალის ადმ. ერთეულში, რკ/ზეტონის სანიაღვრე არხის კედლის მოწყობა L-28,0-გრძ.მ-ზე თეიმურაზ ზარქუას საკარმ. მიმდ.				
დირექტორი		ზ. კვარაცხელია	სიტუაციური გეგმა		
შეადგინა		ზ. მიქავა	„დიზაინი-2008“	2019	7

რკ/ბეტონის წყალსაწრეტი არხის კედლის არმირება

L=29,0მ

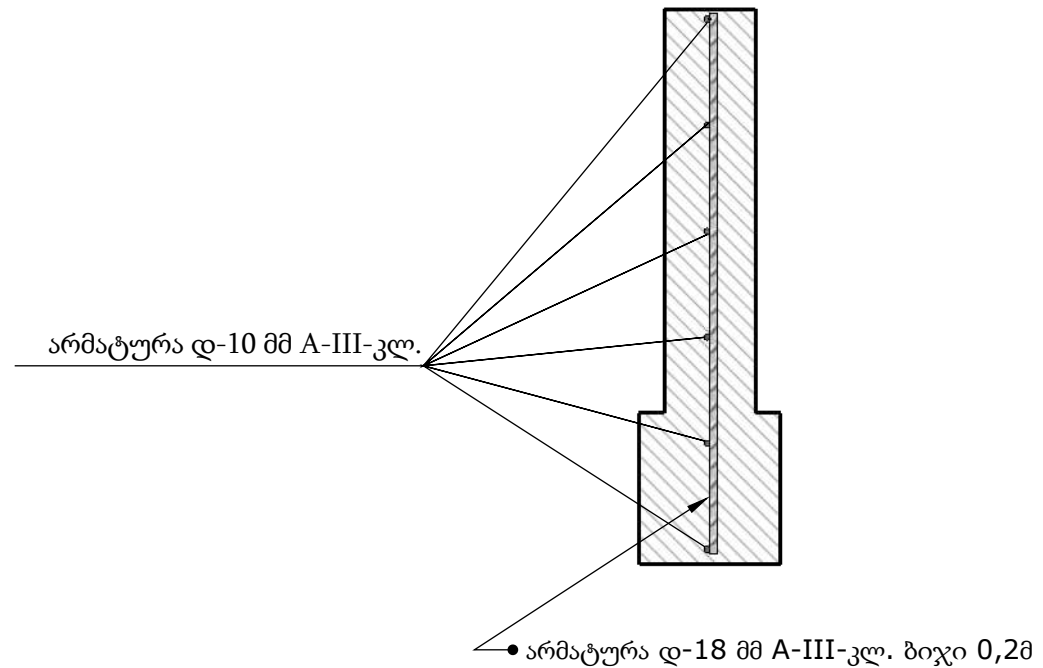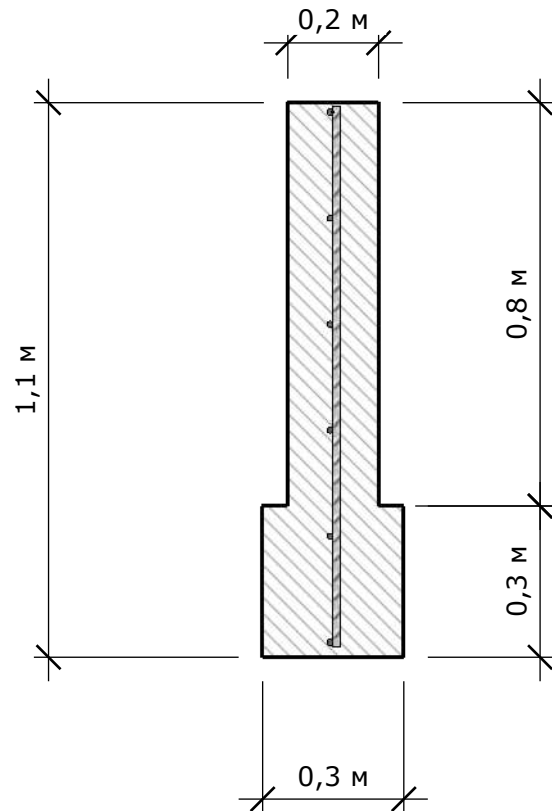

პროექტის დასახელება	წალეჯიხის მუნიციპალიტეტში, ჯგალის ადმ. ერთეულში, რკ/ბეტონის სანიაღვრე არხის კედლის მოწყობა L-28,0-გრძ.მ-ზე თეიმურაზ ზარქუას საკარმ. მიმდ.				
დირექტორი		ზ. კვარაცხელია	რკ/ბეტონის წყალსაწრეტი არხის კედლის არმირება		
შეადგინა		ზ. მიქავა	„დიზაინი-2008“	2019	7