



მარტვილის მუნიციპალიტეტი სოფ. ხუნწი ლევიცხვასიანს უბანი ცოტნე ჟოჟორიას
საეზოზე მიწის ღამეუჭრილი ნაწილის გამაგრებითი სამუშაოები

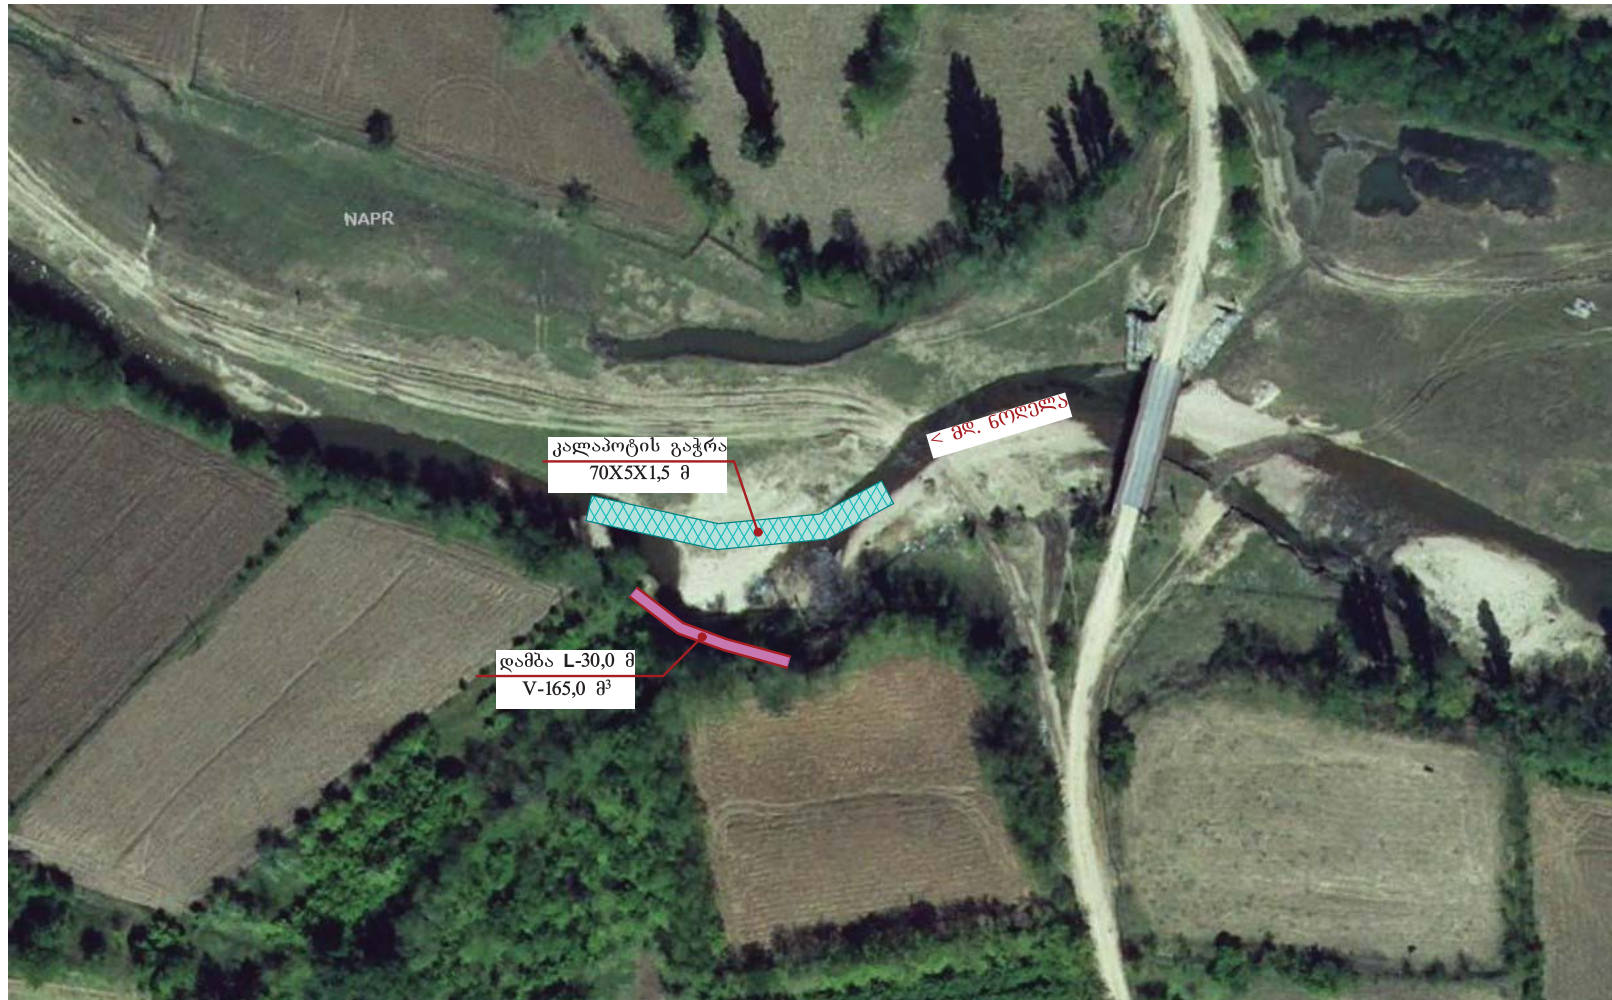

ღამბის კვეთი

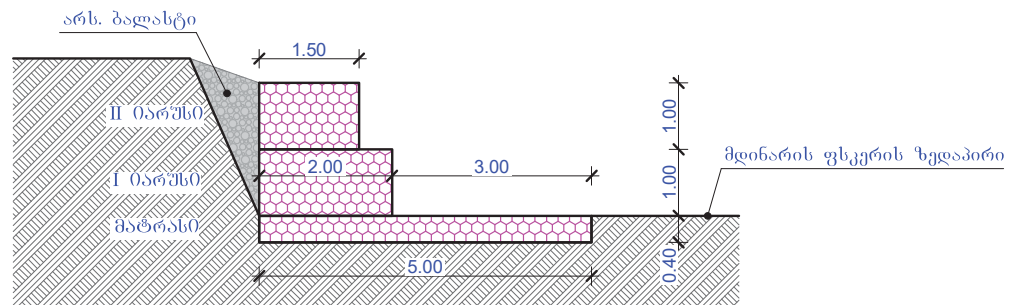

ღამბის ტიხრების განლაგების სქემა

