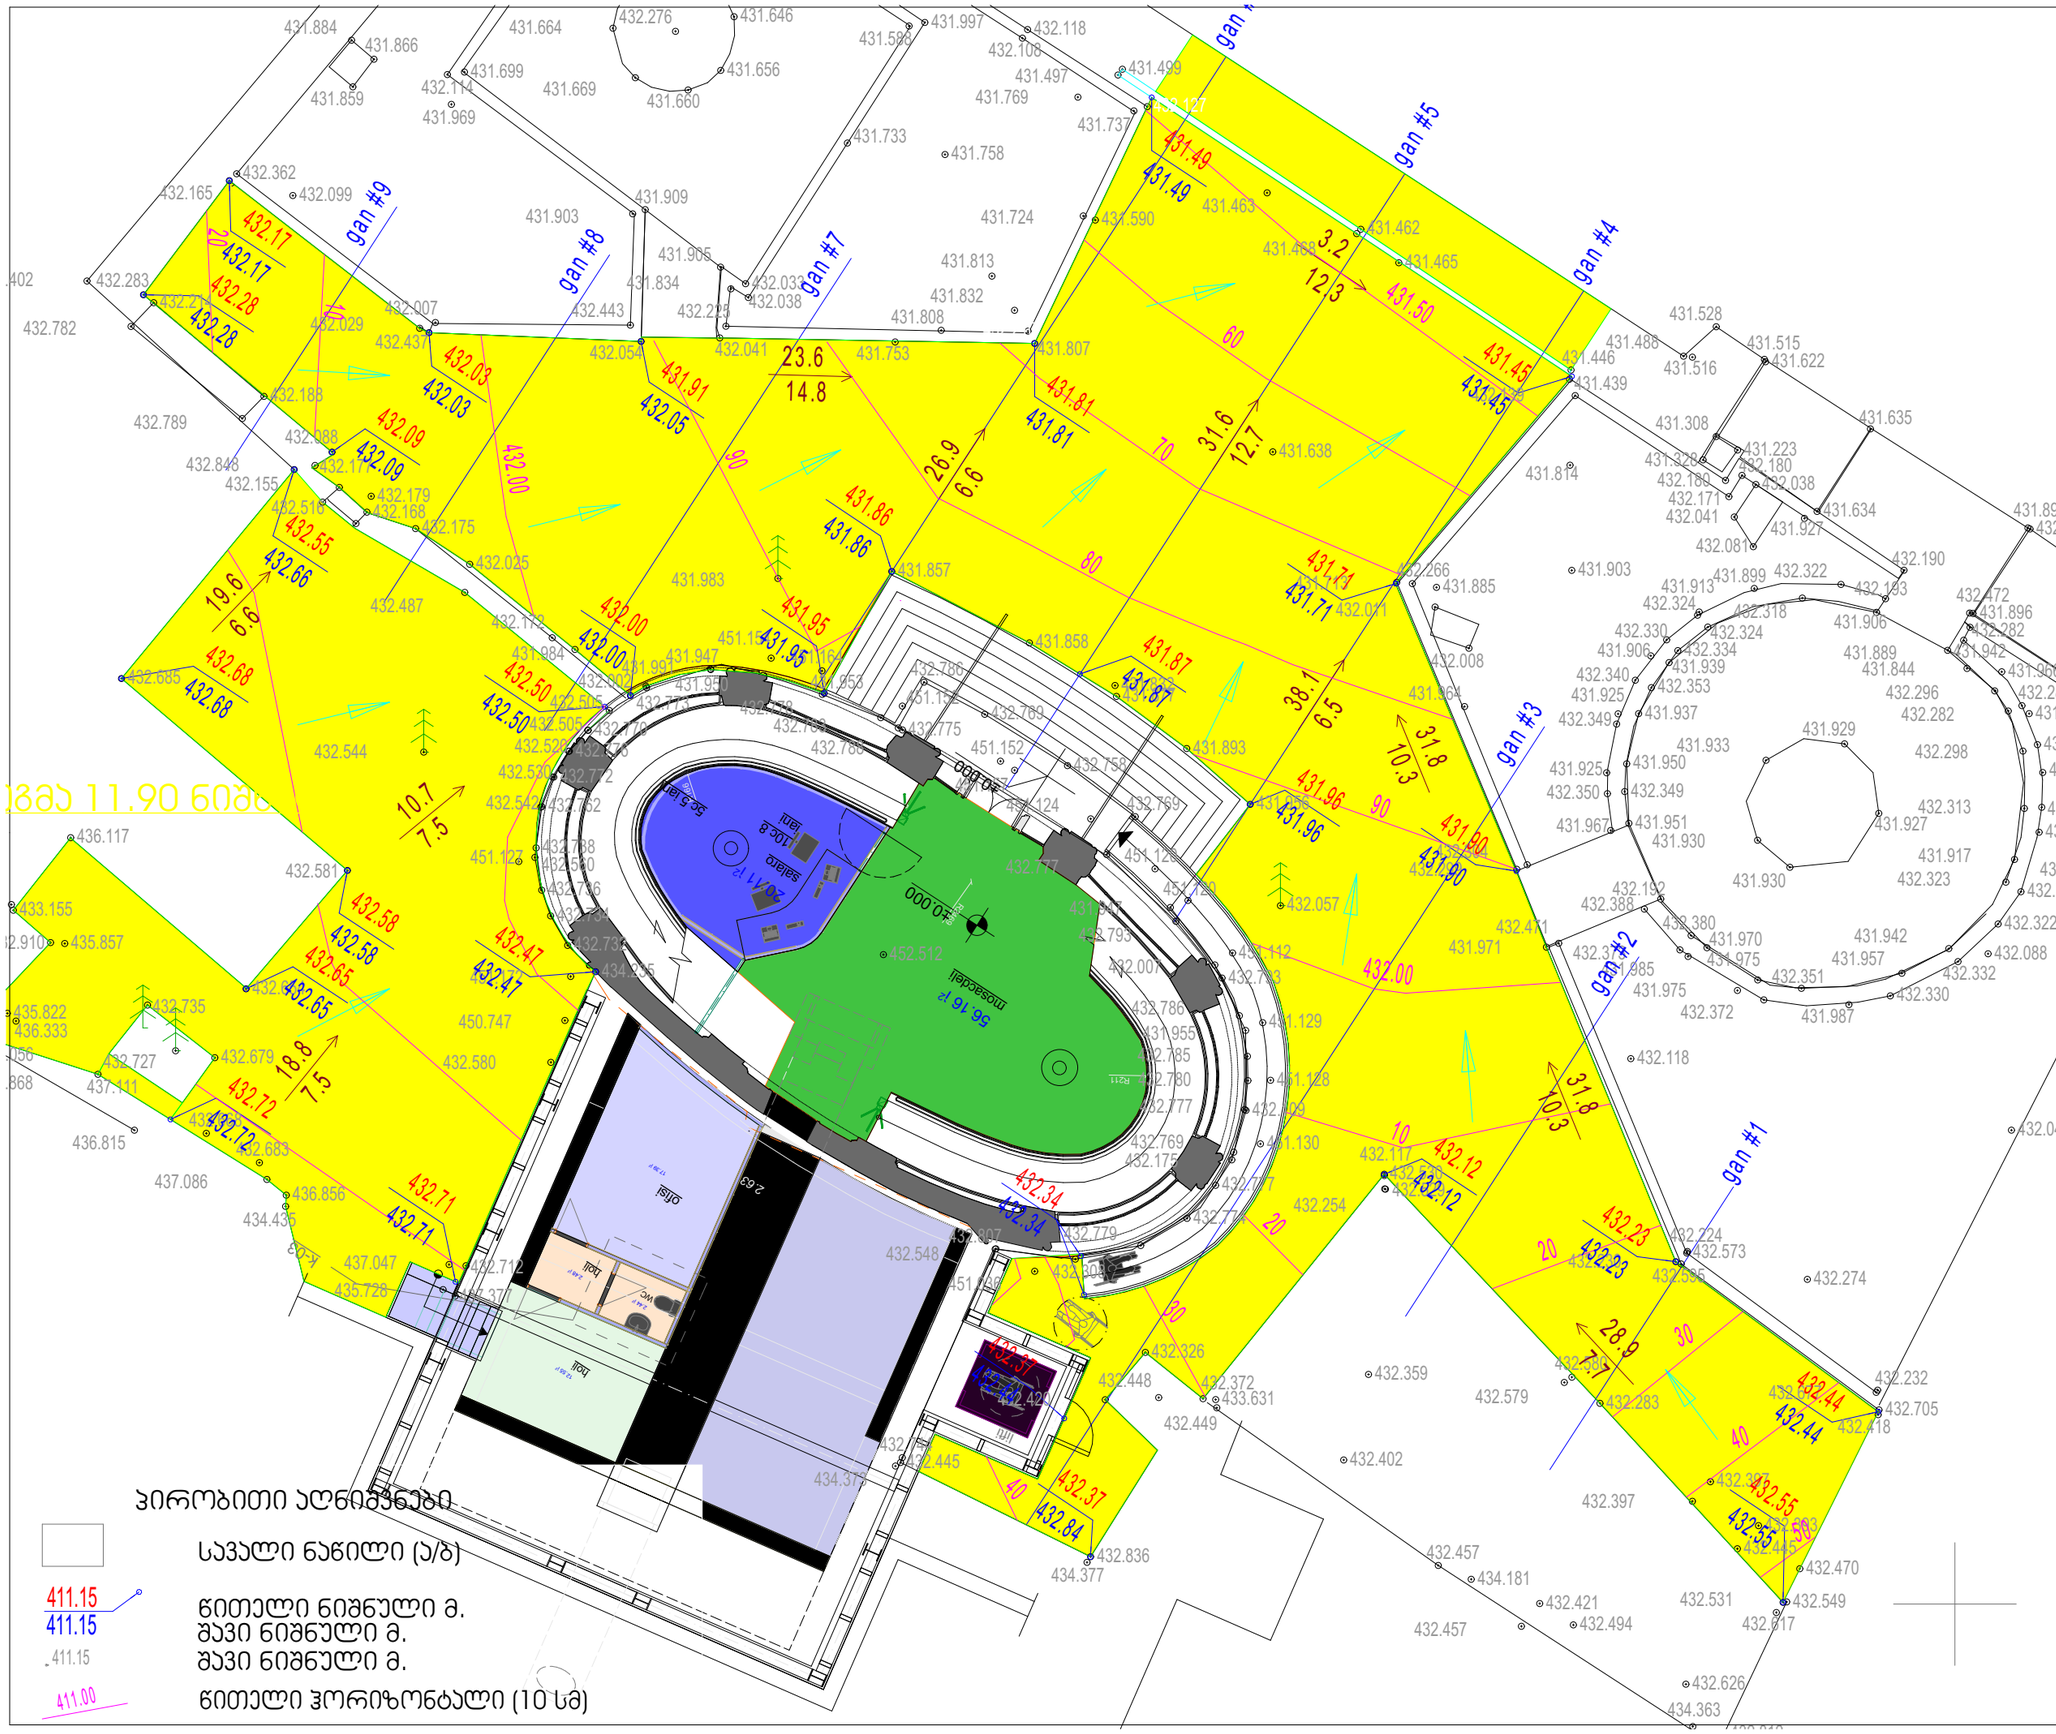

შ.პ.ს. „ᲙᲐᲚᲐᲥᲐᲠᲝᲕᲔᲥᲢᲘ"

ᲛᲝᲣᲜᲐᲬᲘᲜᲓᲘᲡ ᲡᲐᲑᲐᲖᲘᲠᲝ

ᲥᲕᲔᲓᲐ ᲡᲐᲓᲒᲣᲠᲘ

ᲓᲐᲛᲙᲕᲔᲗᲘ	შ.პ.ს. თბილისის საბრანსპორტო კომპანია საიდ. კოდი: 20286788
CITY PROJECT	ქ. თბილისი, გამზირი რუსთაველი №52 (01.15.05.003.080)

თანამდებობა	გვარი, სახელი	ხელმოწერა
დირექტორი	მ. მახათაძე	
მთ. არქიტექტორი	მ. მახათაძე	
არქიტექტორი	ლ.ციცაძე	
არქიტექტორი	ჯ.ამისულაშვილი	
პონსტრუქტორი	გ.ცოფაია	

ფურცლ №

სტადია	ფორმატი	სულ.ფურცლ	მასშტაბი	თარიღი
პროექტი	A2		100	09.07.2017