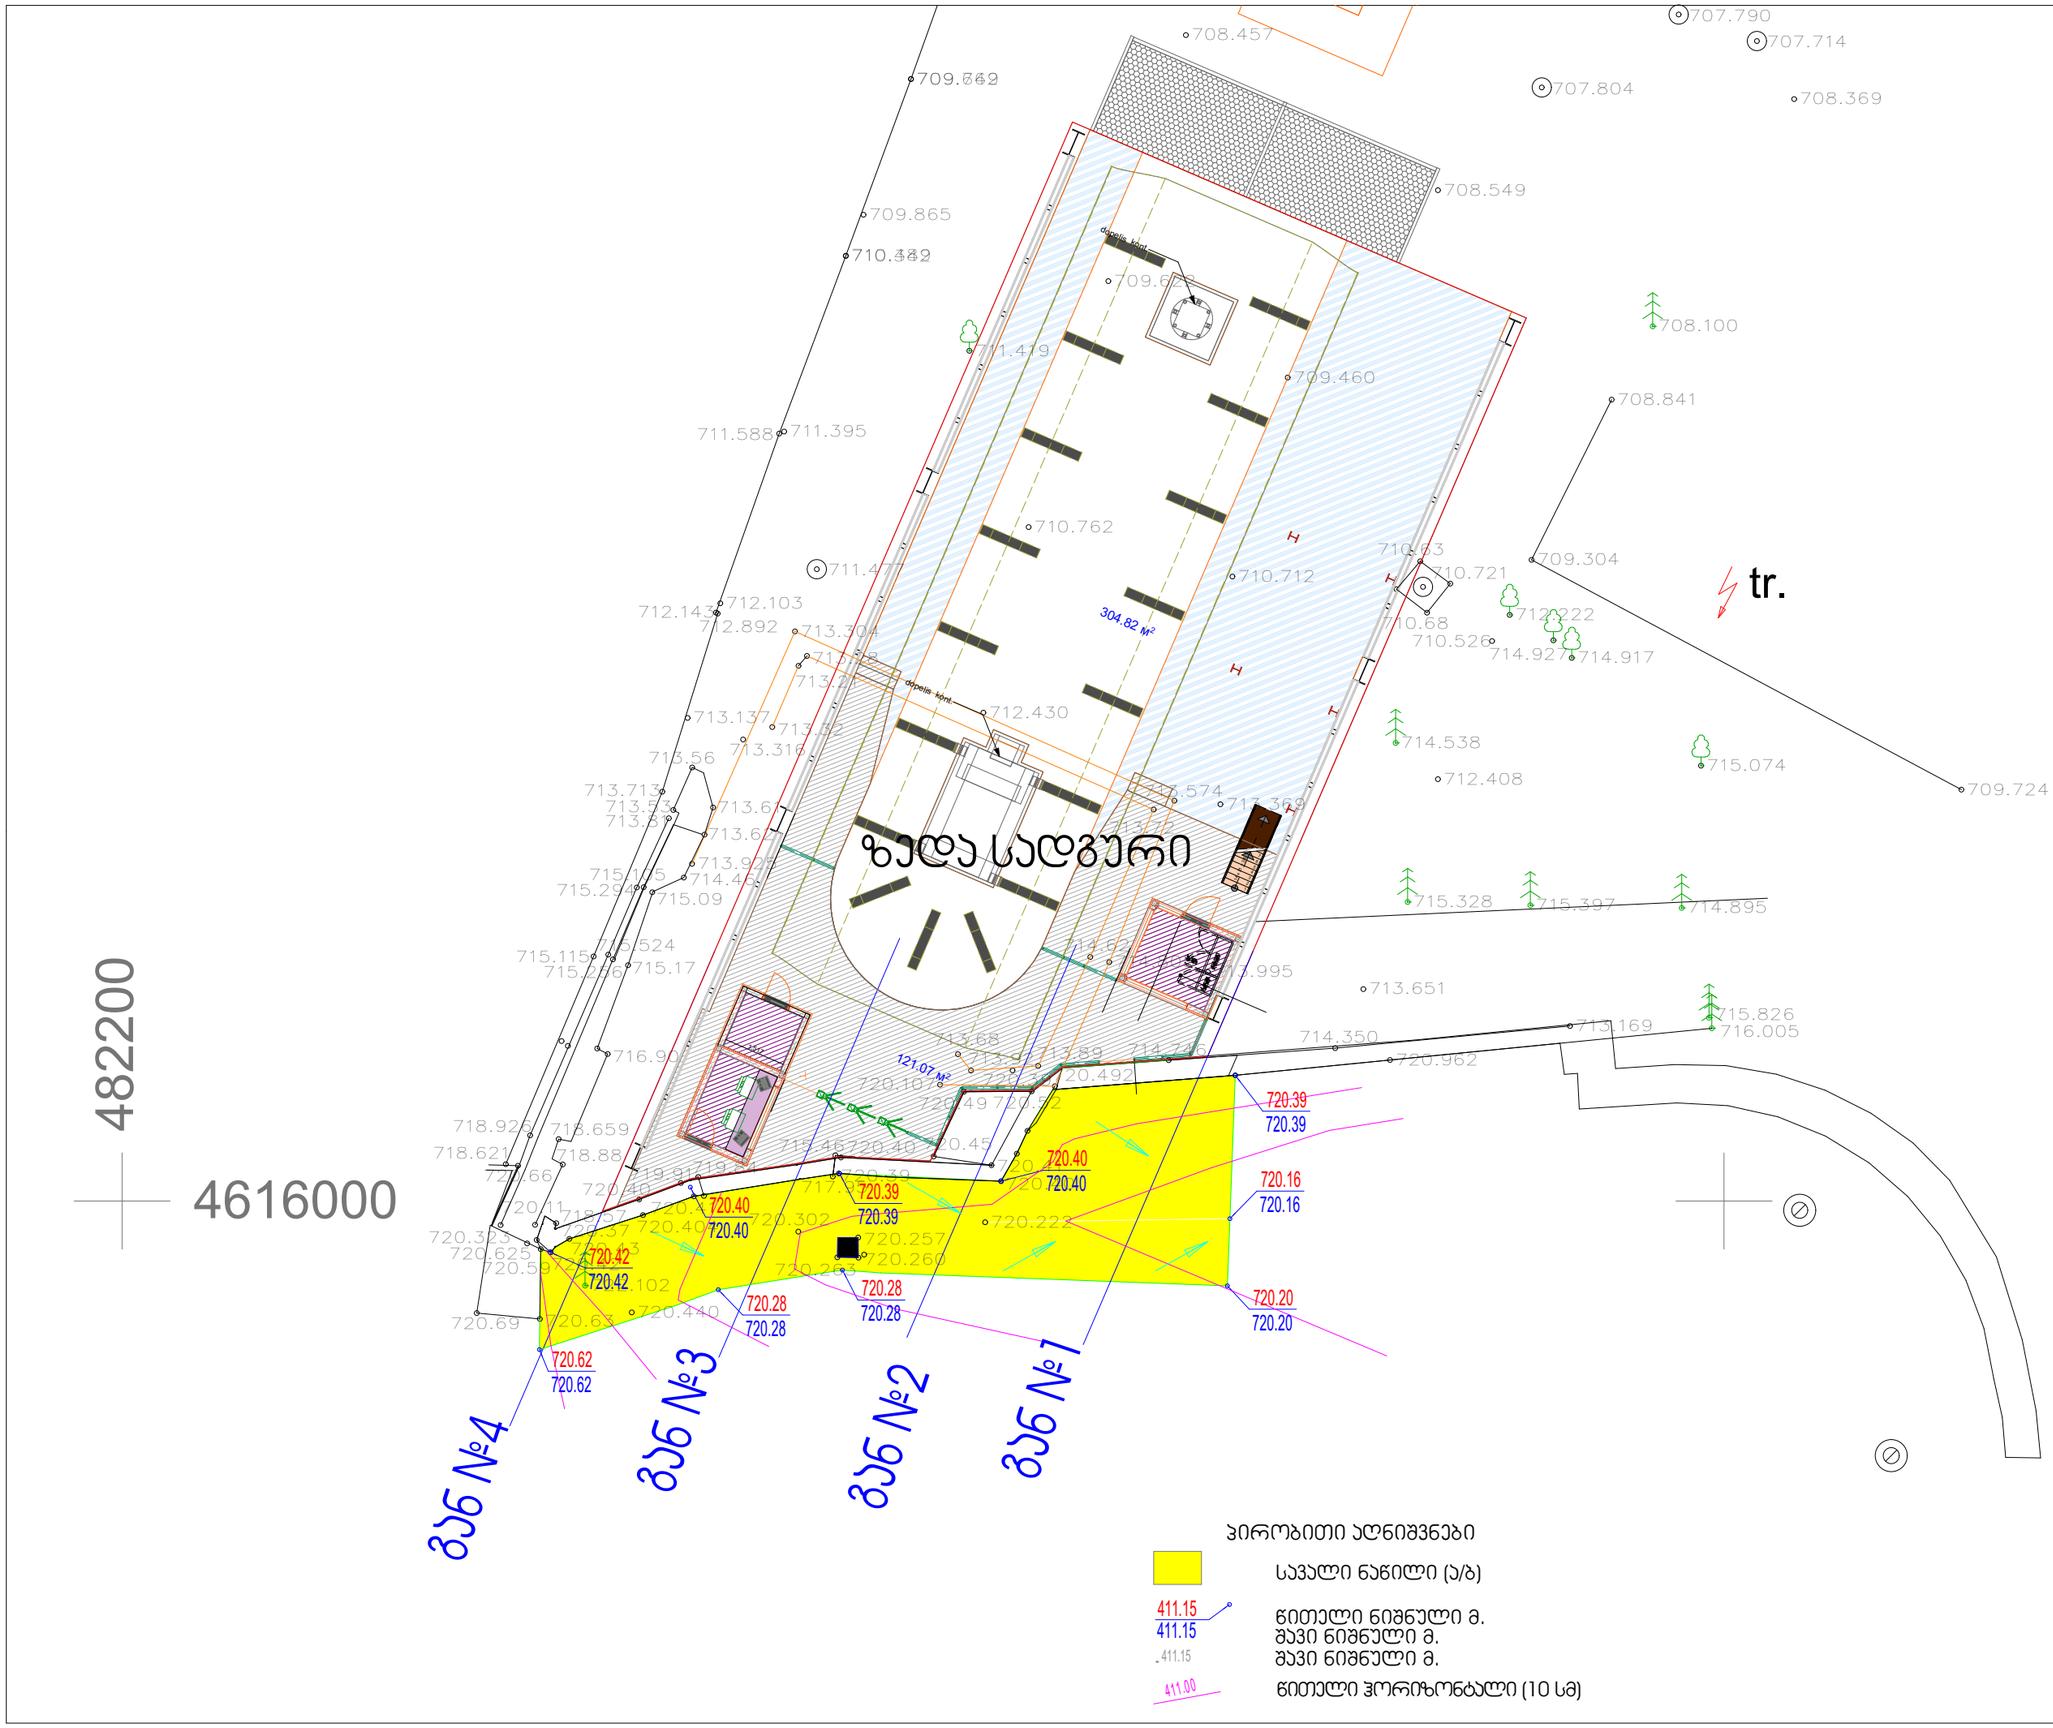

პირობითი აღნიშვნები

	საპალი ნაწილი (ა/ბ)
411.15	წითელი ნიშნული მ.
411.15	შავი ნიშნული მ.
411.15	შავი ნიშნული მ.
411.00	წითელი ჰორიზონტალი (10 სმ)

შ.პ.ს. „ქალაქპროექტი"

მთაწმინდის საბაგირო

ზედა სადგური

დამკვეთი	შ.პ.ს. თბილისის საბრანსპორტო კომპანია საიდ. კოდი: 20286788	
CITY PROJECT	ქ. თბილისი, გამზირი რუსთაველი №52 (01.15.05.003.080)	
თანამდებობა	გვარი, სახელი	ხელმოწერა
დირექტორი	მ. მახათაძე	
მთ. არქიტექტორი	მ. მახათაძე	
არქიტექტორი	ლ.ცინცაძე	
არქიტექტორი	ვ.ამისულაშვილი	
კონსტრუქტორი	გ.ცოფაია	

ვერტიკალური გეგმარება

სტადია	ფორმატი	სულ.ფურცლ	მასშტაბი	თარიღი
პროექტი	ა2		100	09.07.2017

ფურცლ №