


სამშენებლო გეგმა მ. 1:1000
(ზედა საღებური და ანძები №4 და №5)
სამშენებლო მოედანი №4; 5; 6.

მძკალიპაცია :

- საბაბირო ხაზის ზედა საღებური
- ანძა №4 (H=18მ)
- ანძა №5 (H=15მ)
- მუხლუნა ავუი CKF-63/100
- ღრობიოი ღოპა
- ღრობიოი სანაწყოო და სამონტაჟო მოედანი
- ღრობიოი შენობა
- პნეჰმოაჰუი KC - 5363A

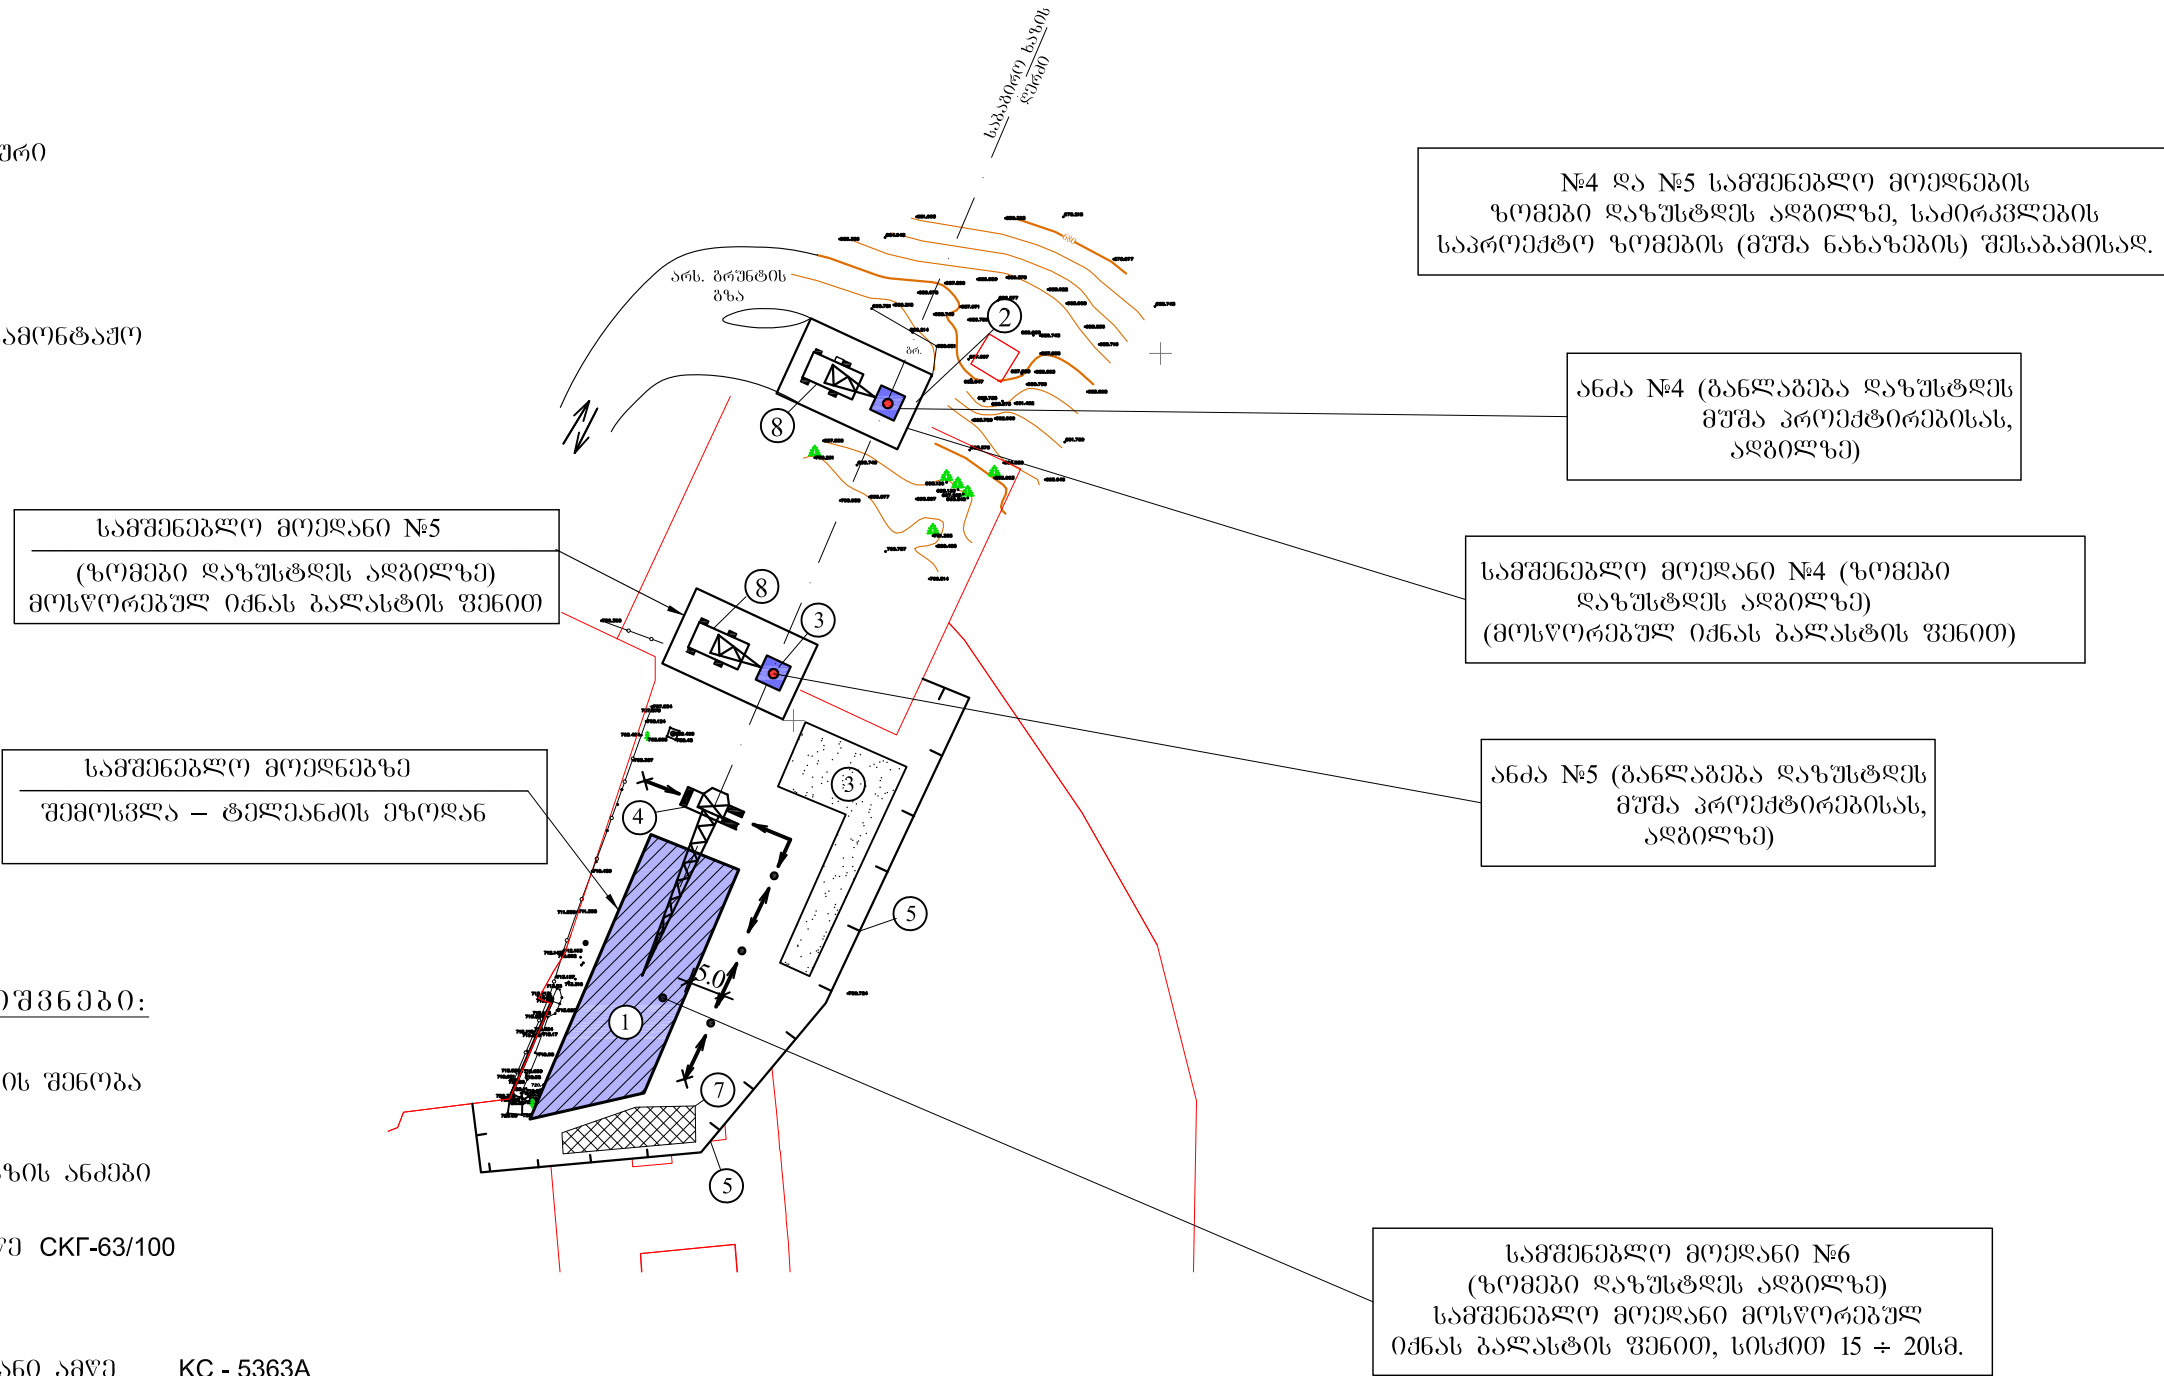

პირობიოი აღნიშვნები:

- ზედა საღებურის შენობა
- საბაბირო ხაზის ანძები
- მუხლუნა ავუი CKF-63/100
- პნეჰმოთჰლიანი აჰუი KC - 5363A
- ღრობიოი შენობა
- ღრობიოი ღოპა
- ღრობიოი სანაწყოო და სამონტაჟო მოედანი

შენიშვნები:

- წინამდებარე ნახაზი „მო-4“ იხილეთ განმარტებით ბარათთან და ნახაზებთან „მო-1“, „მო-2“ და „მო-3“-თან ერთად.
- წინამდებარე სამშენებლო გეგმა დაგეგმულია საბაბირო ხაზის ზედა საღებურის (პლატი მთაწმინდა) მიწისზედა ნაწილის გეგმების კერიოლისათვის.
- საბაბიროს ზედა საღებურის ახალი შენობის სამშენებლო-სამონტაჟო სამუშაოები სწარმოებს მოძრავი მუხლუნათჰლიანი ავუის CKF-63/100 -ის დახმარებით, ტვირთაჰუიბით 63/100ტნ. სამშენებლო-სამონტაჟო სამუშაოების წარმოებისას ავუი მოძრავს შენობის კონტურსბარეთ, მიგბით შენობასთან 5.0 მეტრთ. ავუი გუშარებს რტორც ისრულ-ბატთჰლიან შუსრულეაში, ასეჰე კოჰჰურა-ისრულ შუსრულეაში (საჰიოების შმთხჰეჰაში).
- №4 და №5 ანძების სამოჰჰლშის მოწყობის სამუშაოები სწარმოებს საანტომოგბილო ავუის KC - 3575A-ს საშუალებით, ტვირთაჰუიბით 16ტნ.
- სამოჰჰლის მოწყობის შმდებ ანძების მონტაჟი ხორციელდება ცალკეულ სამონტაჟო სჰჰციებალ (ანძის გუშა ტჰჰელოგბიური ნახაზების მიხედვით), ანძების მონტაჟი ხდება მოძრავი პნეჰმოთ-ჰლიანი მოკლე ბაზიანი ავუის KC - 5363A-ს საშუალებით, ტვირთ-აჰუიბით 25ტნ.
- სამონტაჟო აჰუიების საგოლოო შერნეჰა მოხდეს გუშა ნახაზების დამუშავების შმდებ გეგმების მიერ, საბაბირო გზის დამმონტაჟებელ ორბანიზაციასთან ერთად.

შ.პ.ს. „ქალაქროპი“			
მთაწმინდის საბაბირო			
საბაბირო(ხაზის ზედა საღებურის (პლატი მთაწმინდა) და №4 და №5 ანძების სამშენებლო გეგმა			