


ქვედა საღებურის
კანალიზაციის და იატაკის მორეცხვის
აქსონომეტრიული სქემა

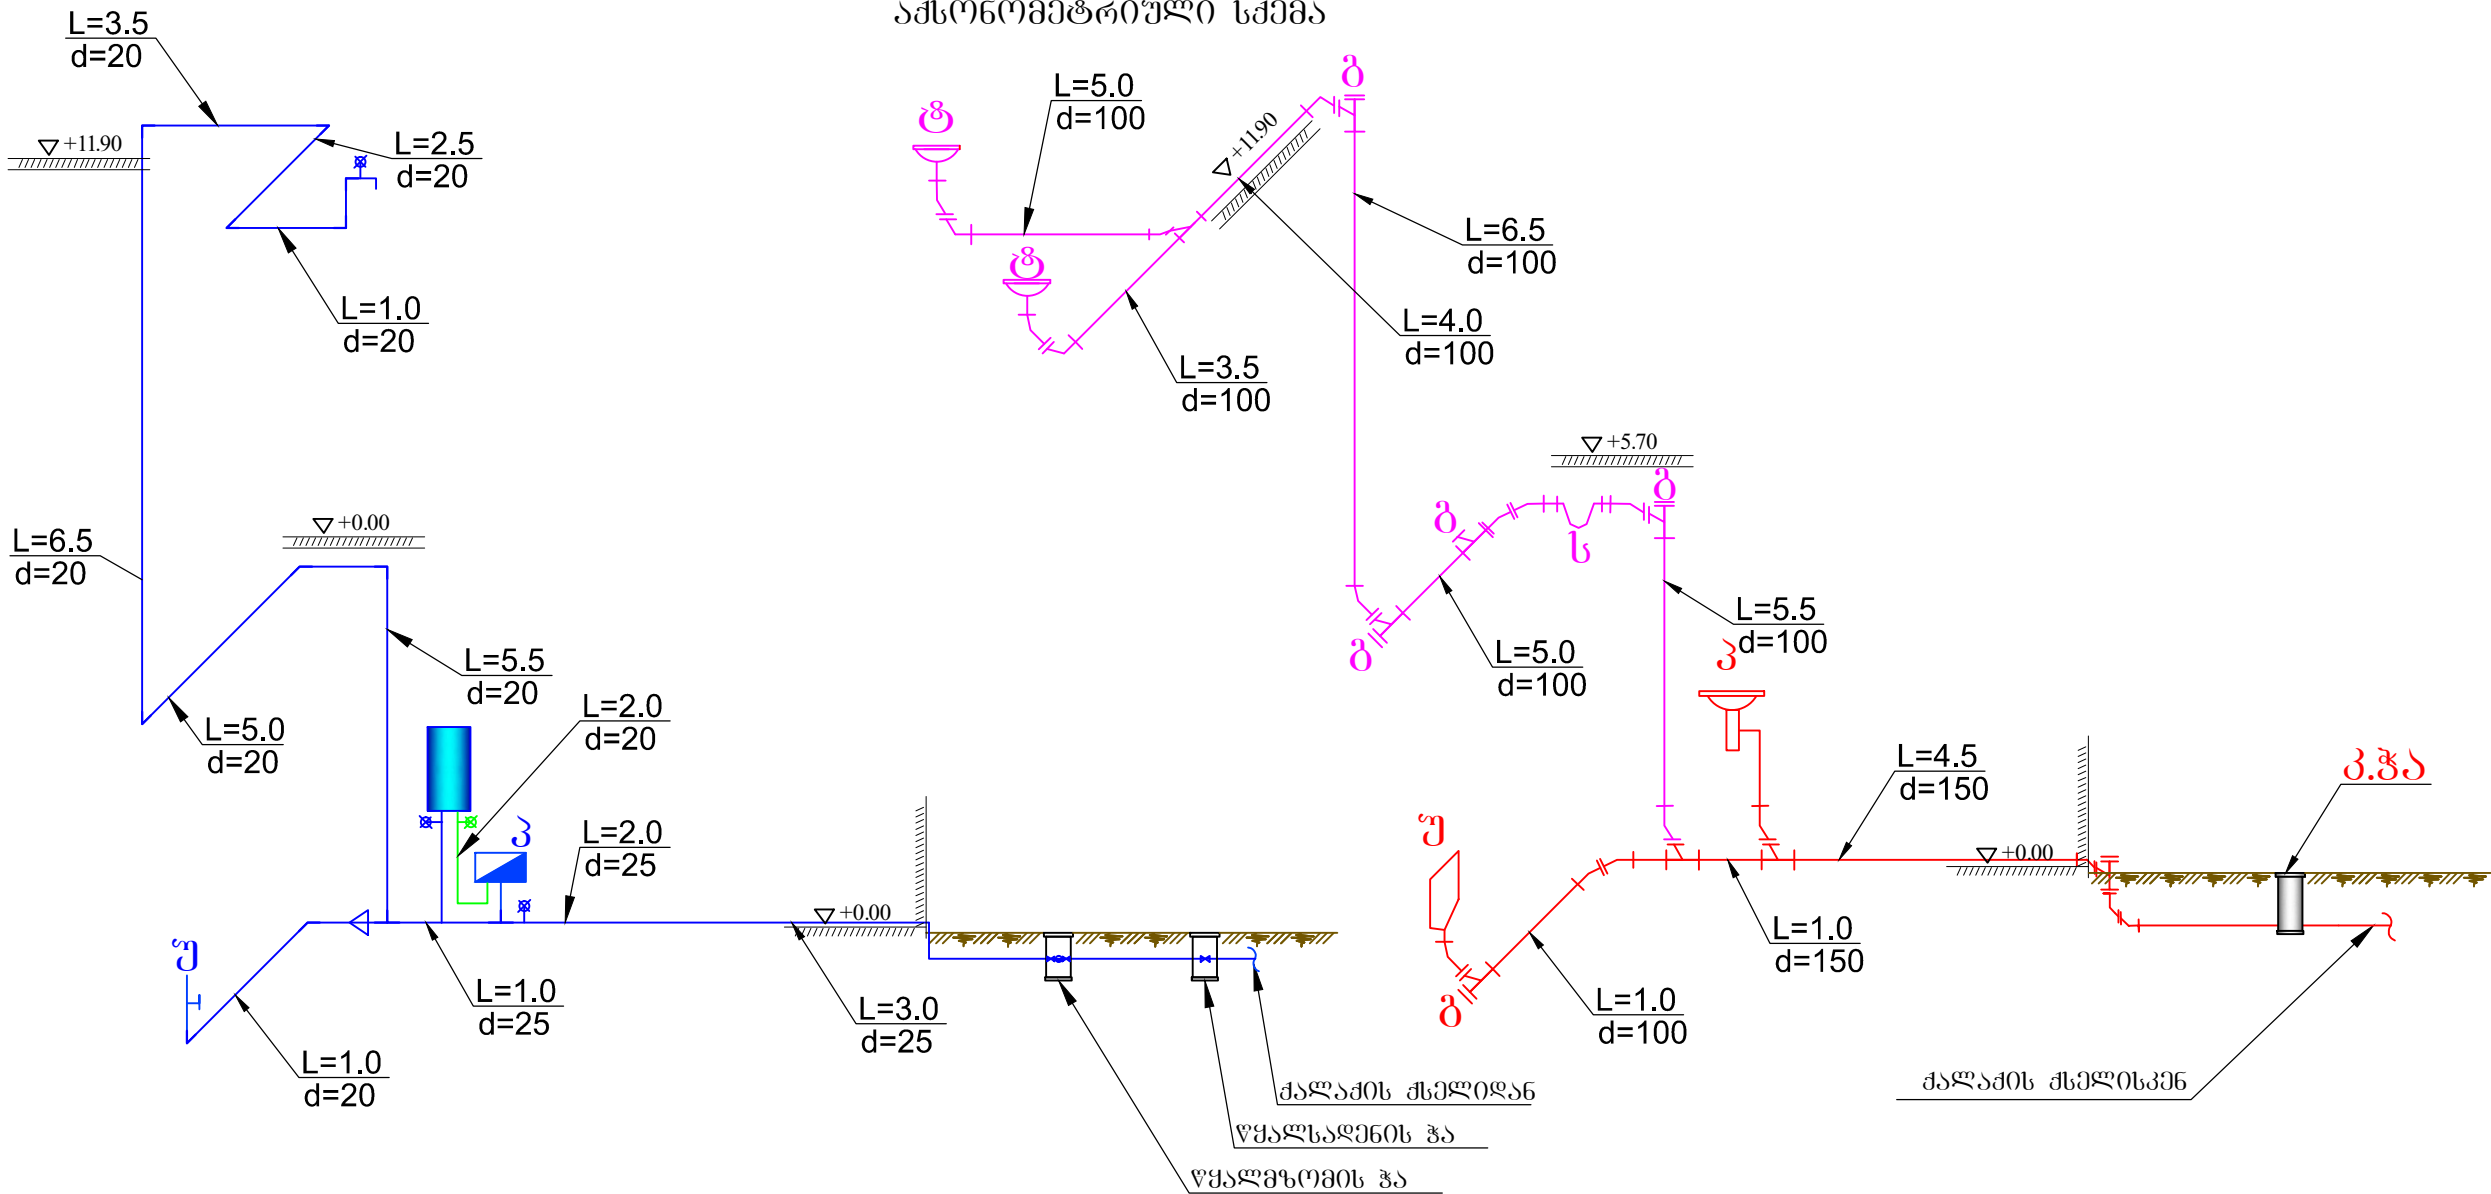

	შპს. კანალიზაციის მიღბაყვანილობა
	იატაპის მორმცხვის კანალიზაციის მიღბაყვანილობა
	წჟალსაღენის მიღბაყვანილობა
	სახანძრო სისტემის მიღბაყვანილობა
	ტრაპი
	სახანძრო კარაღა (ონკანით)

[illegible]