


კატ-ფანჯრის და
მოსაპირკეთებელი
მასალის მითითებით

[illegible]

ქსპედიცია

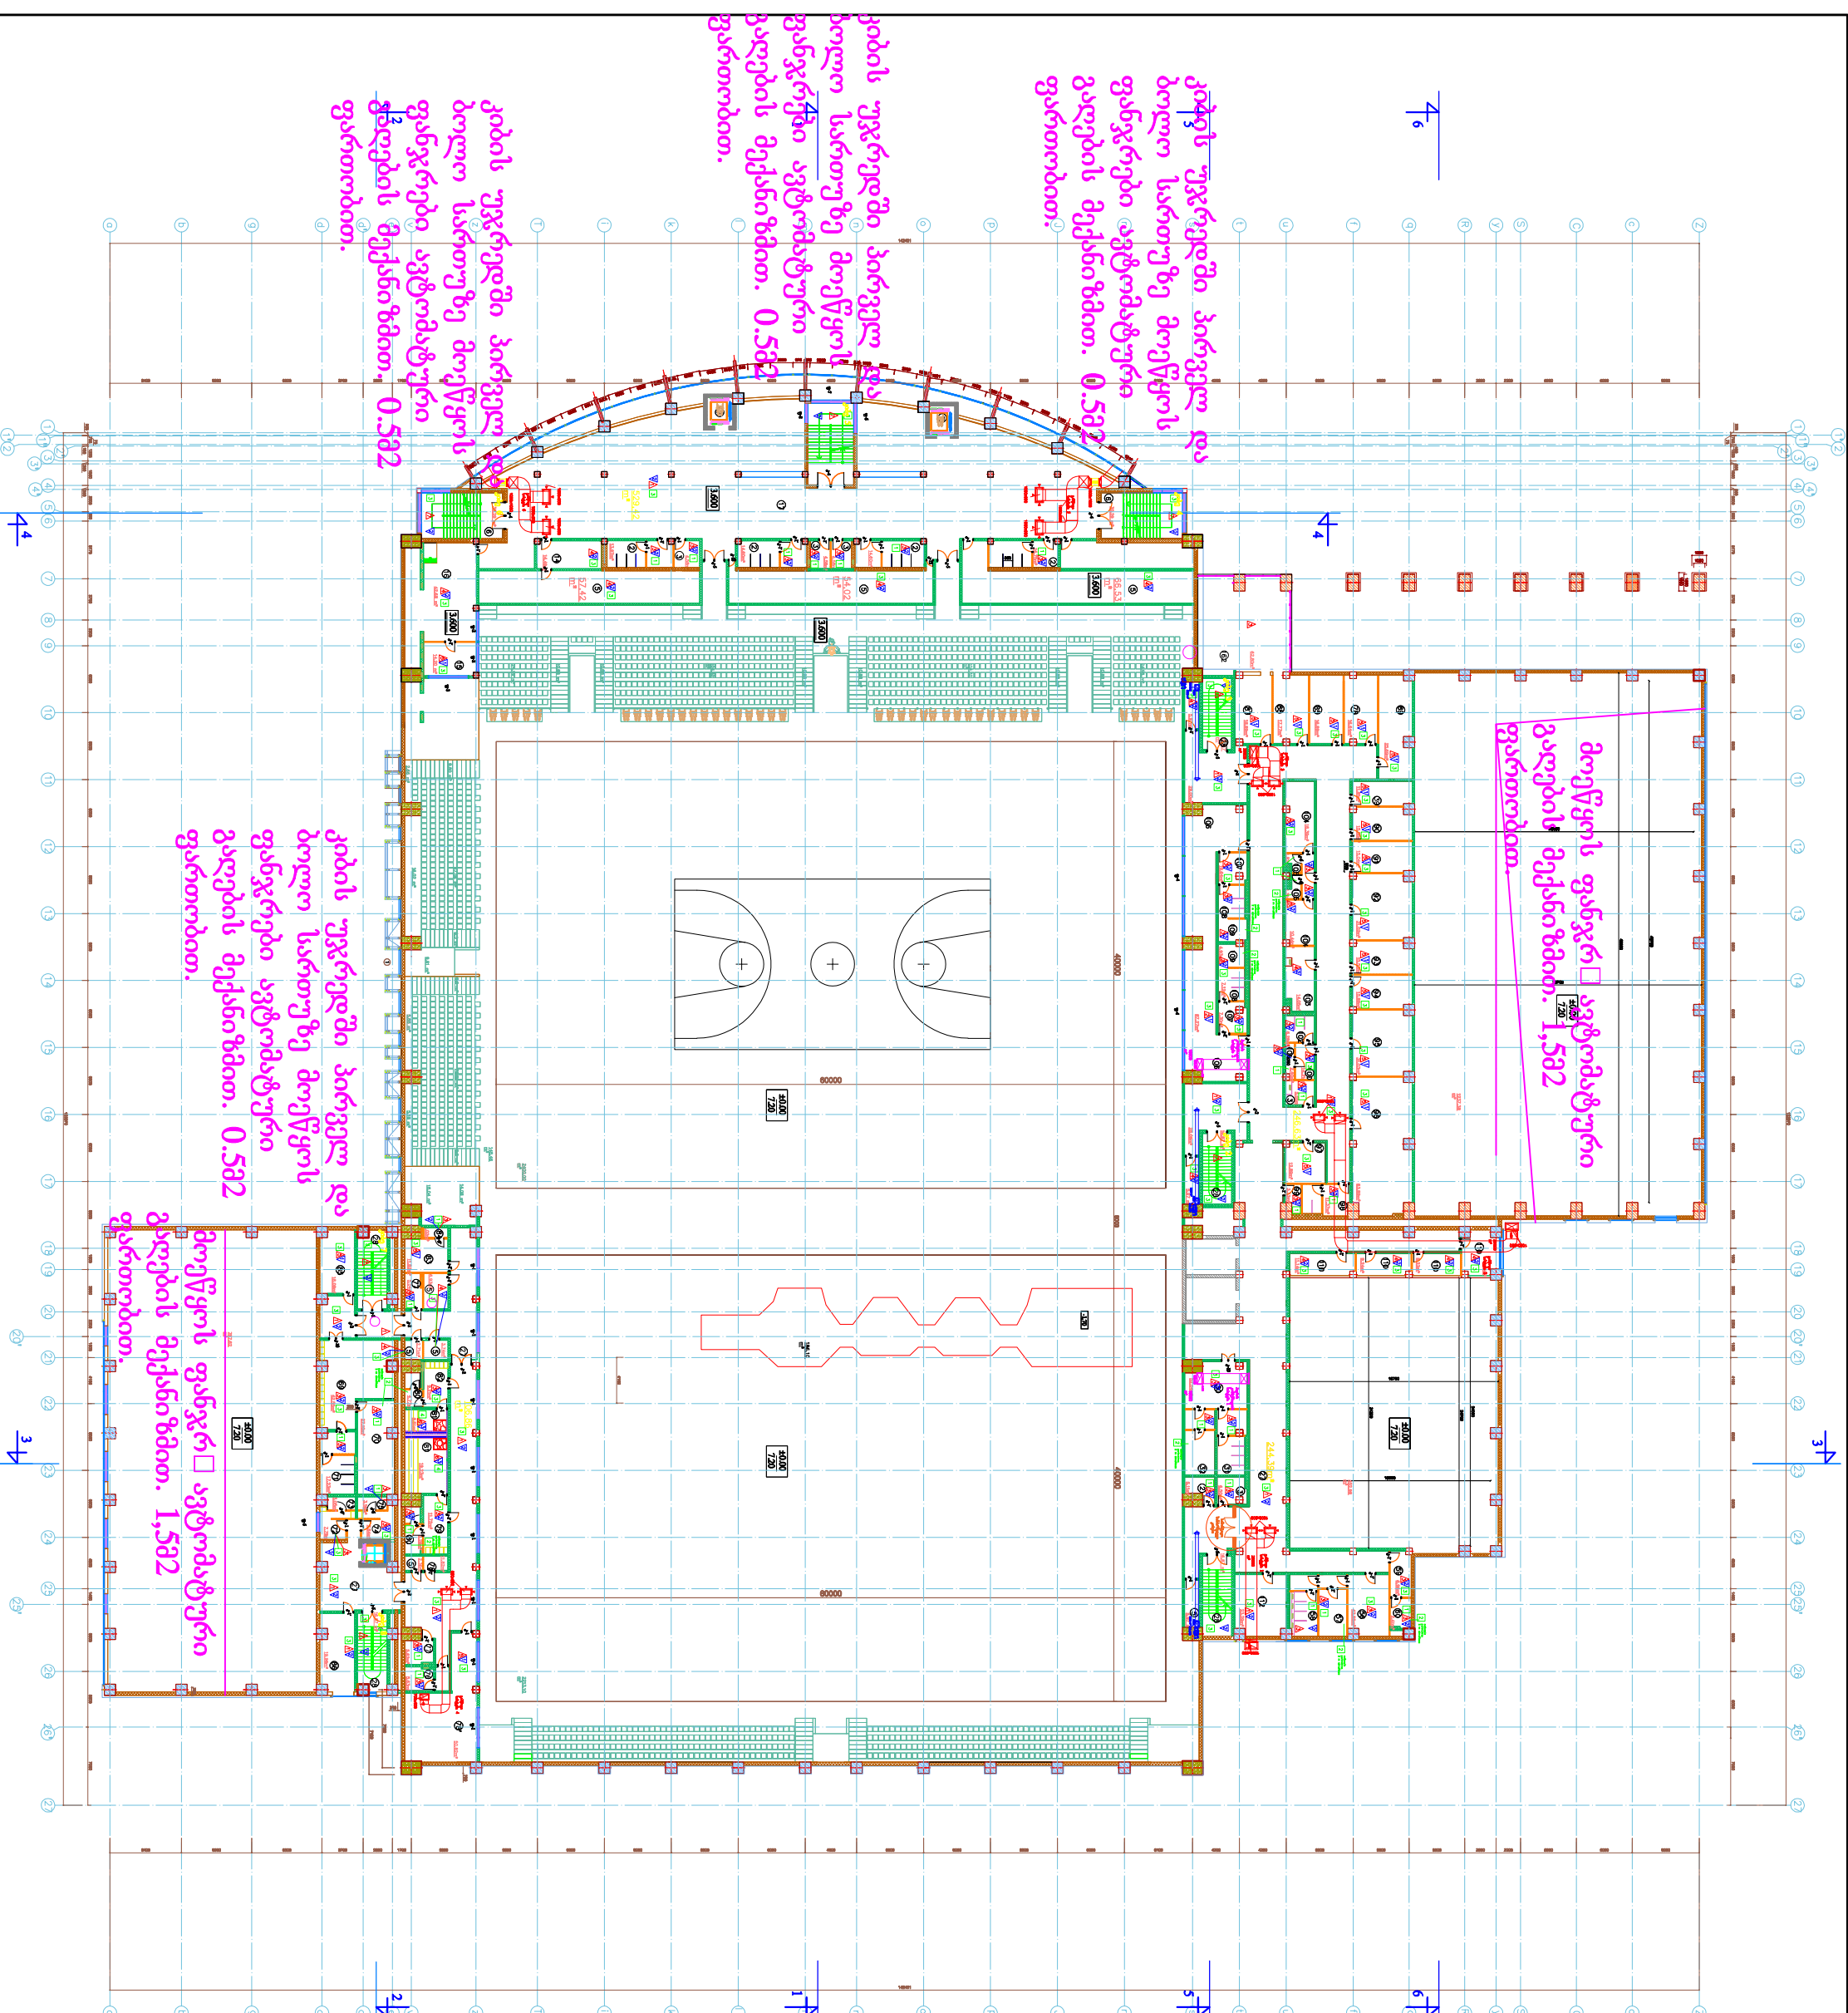

კაპიტალს უკარგედში პირველ რა-
ბოლად სართუზზე მოეწყოს
ფანჯერები აგებამაღშურ
გაღების მექანიზმით. 0.5მ2
ფართობით.

ციბის უჯრედში პირველ
ბოლო სარეზზე მოეწყო
ჟანგრაჟი ავტომატური
გაღების მექანიზმით. 0.562
უპრობით.

კიბის უჯრედში პირველ
ბოლო საერთოზე მოქცეოს
ფანჯრებზე ავტომატური
ფილტვის შექანიზმით. 0.5მ2
ფართობით.

კიბის უჯრედში პირველ და
ბოლო სართულზე მოეწყო
ფანჯრები ავტომატური
გაღების მექანიზმით. 0.5მ2
ფართობით.

მოქმედებს ფანჯრა ☐ ავტომატური
გაბეჭდვის ბეჭდებით. 1,5მ2
ფართობით.