

დემონტაჟი

კერამიკის იატაკი 22.7-კვ/მ

პარკეტის იატაკი 150.0-კვ/მ

ბეტონის სტრუქტურული ფილა 140.0-კვ/მ

საბუთო დოფტი

ლითონის შემინული ვიტრაჟების დემონტაჟი 57.97-კვ/მ

ხის ფანჯრების დემონტაჟი 11.1-კვ/მ

ხის კარის დემონტაჟი 1.70-კვ/მ


იატაკის დემონტაჟი გადახურვის ფილამდე 312.70-კვ/მ

არსებულ კედლებზე დაზიანებული ნაღესი მოხსნა 27.5-კვ/მ

კედლებზე არსებული საღებავის მოხსნა 522.9-კვ/მ

ჭერებზე არსებული საღებავის მოხსნა 344.0-კვ/მ

ტიხრები, კედლები და ჭერები

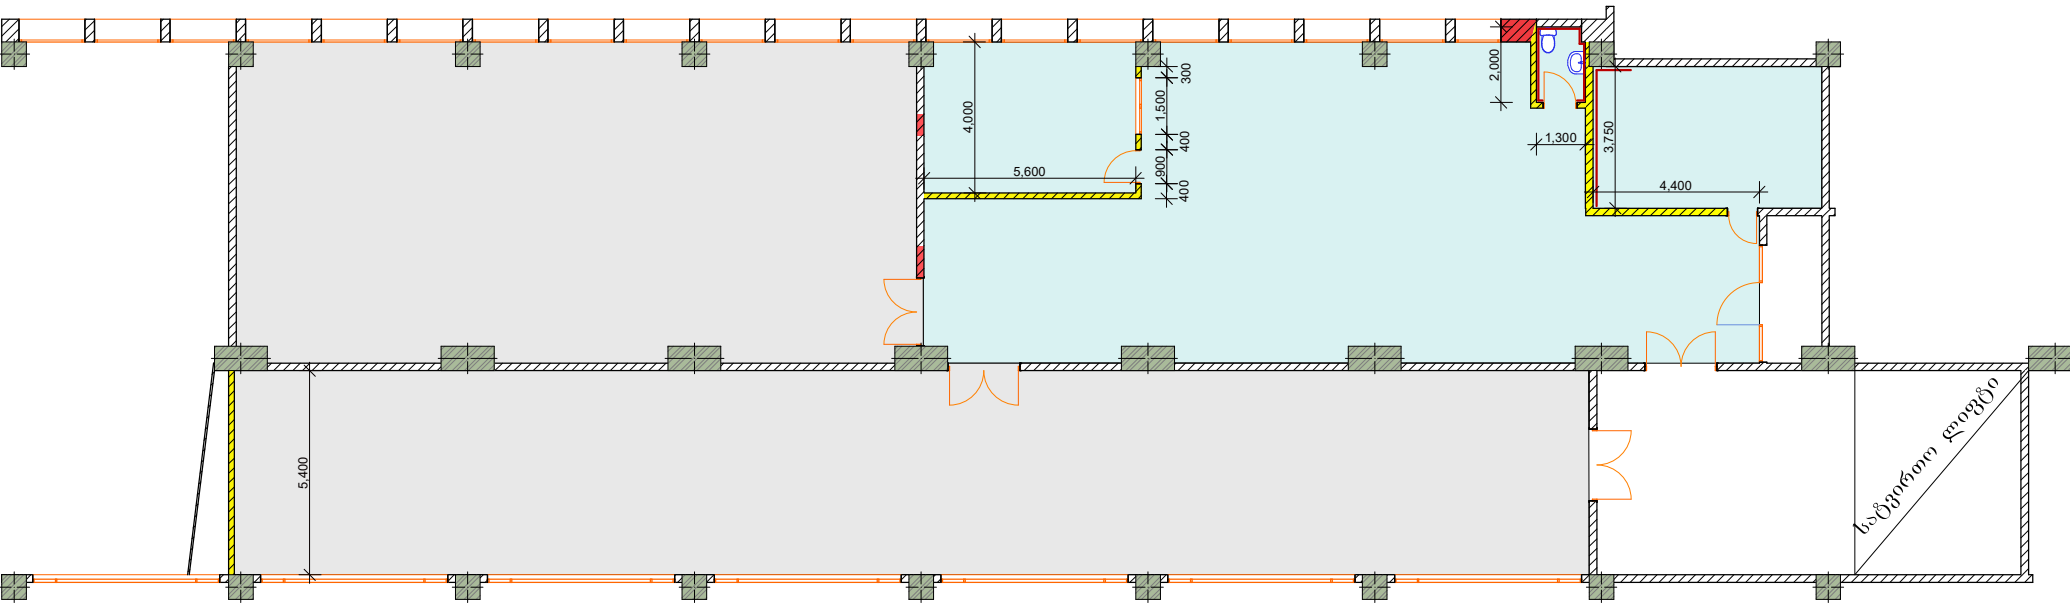

თაბაშირ-მუყაოს ტიხრების მოწყობა 67.43-კვ/მ



მოჭიქული ფიდეებით კედლების მოწყობა სიმაღლით 1.80-მ 20.43-კვ/მ



თაბაშირ-მუყაოს შეკიდული ჭერის მოწყობა 184.75-კვ/მ




არსებული ჭერის შეღებვა 344.00-კვ/მ



კედლის ამოშენება ბლოკით 1.2-კუბ/მ



აზომვეითი ნახაზი

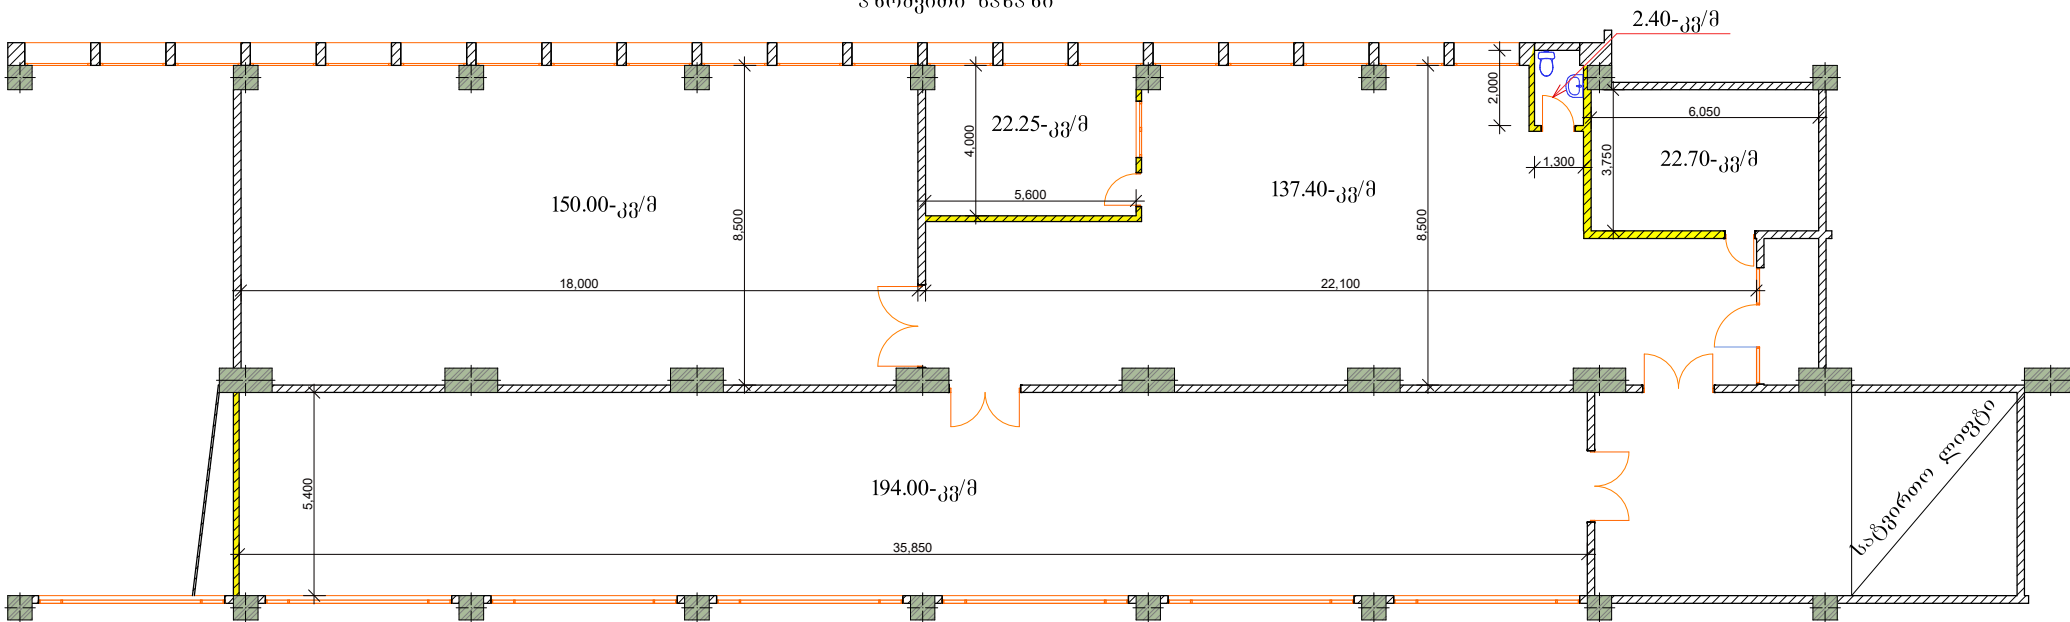

სულ: 528.75-კვ/მ

იატაკების გეგმა

2.40-კვ/მ

150.00-კვ/მ

18.000

8.500

22.25-კვ/მ

5.600

137.40-კვ/მ

28.180

8.500

1.300

2.000

22.70-კვ/მ

5.400

194.00-კვ/მ

35.850

სატყეო დოვზი

სამრეწველო ღინოიუმი 150-კვ/მ




ღამინირებული ფილა 159.65-კვ/მ



კერამოგრანიტის ფილა 25.10-კვ/მ




კარ-ფანჯრების გეგმა

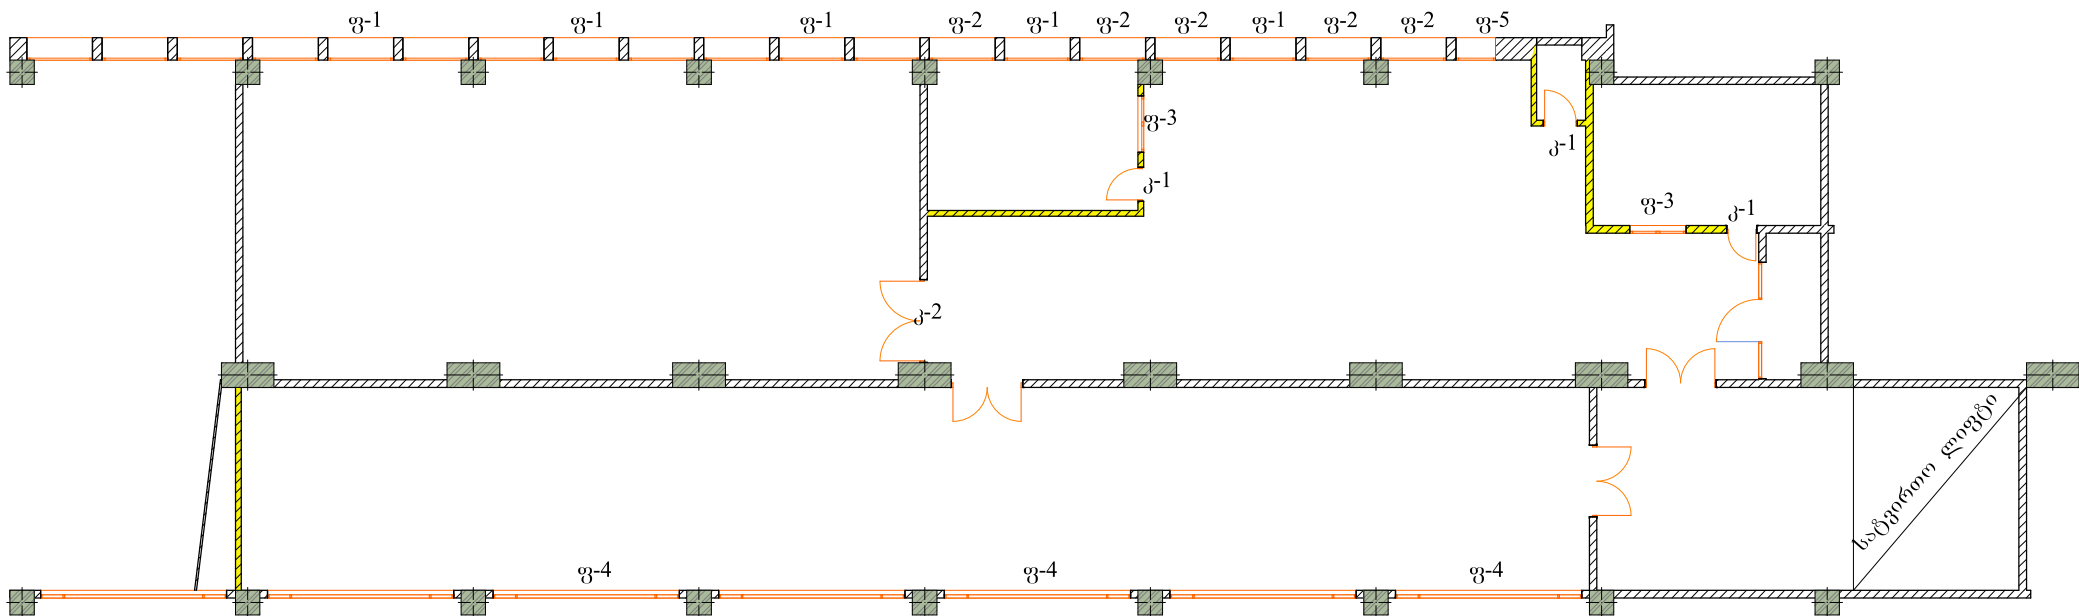

კარ-ფანჯრების ზომები


ფანჯრები დამზადდეს 4მმ-იანი შუშის მინა-პაკეტით

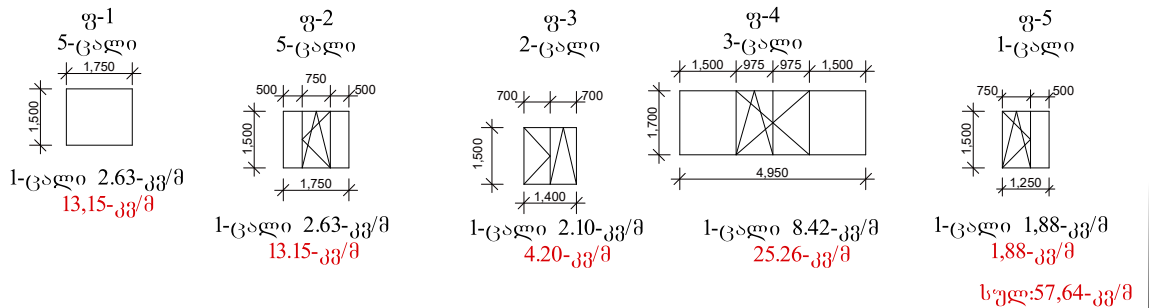

მ.დ.ფ-ის კარები



გათბობა

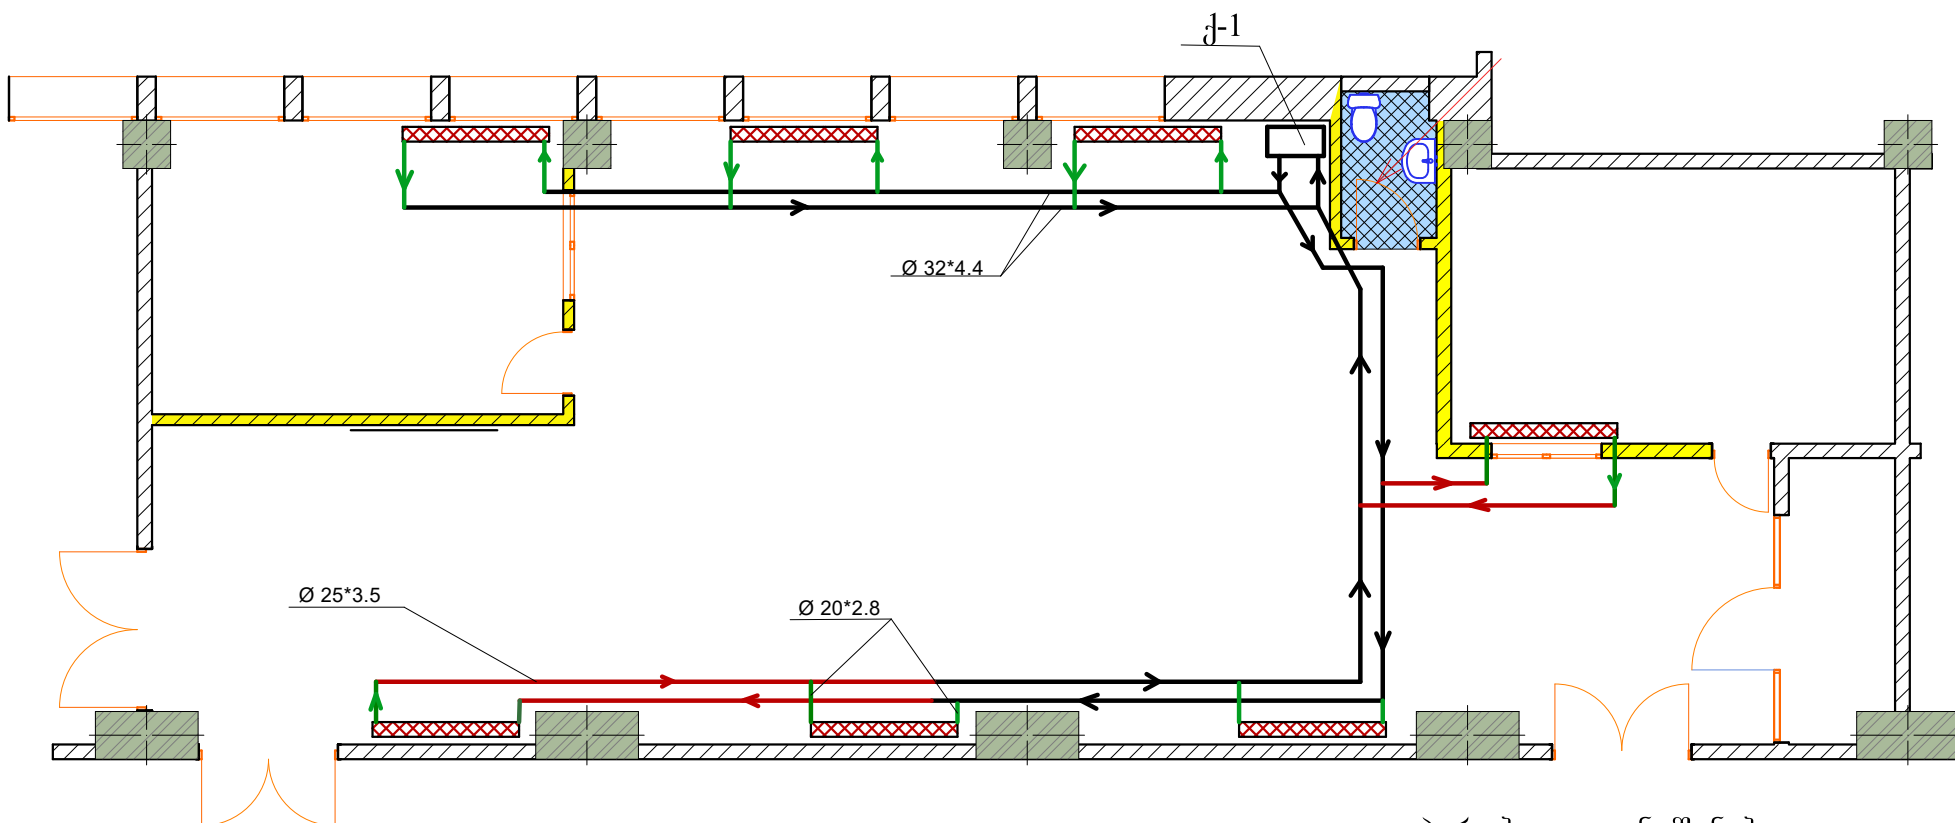


რადიატორების მიერთების სქემა

პირობითი აღნიშვნები

- პოლიპროპილენის მინაბოტკოვანი მილი Ø 32*4.4
- პოლიპროპილენის მინაბოტკოვანი მილი Ø 25*3.5
- პოლიპროპილენის მინაბოტკოვანი მილი Ø 20*2.8


ქ-1

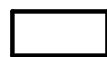

24 კეტ-იანი სიმძლავრის გაზზე მომუშავე, დასურული წვის კამერიანი ქვაბი.




პანელური რადიატორი 1500*600 მ.მ.

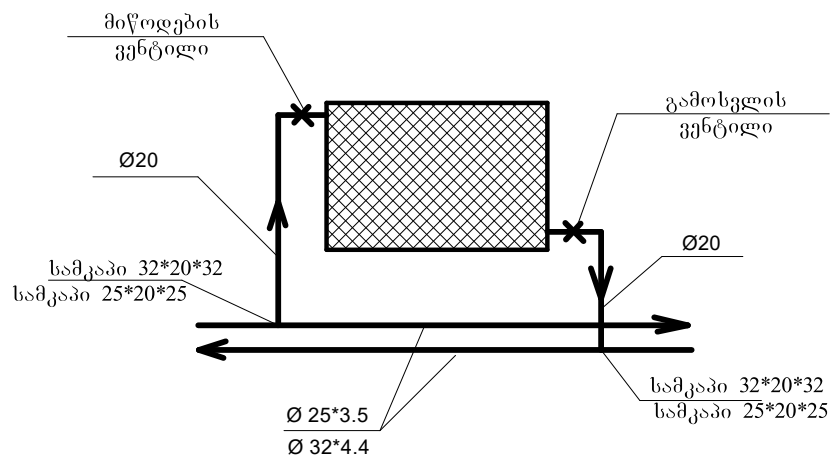

შენიშვნები


1. თაბაშირმუყაოს კედლებში გავითვალისწინოთ დამატებითი კარკასის მოწყობა პანელური რადიატორების ჩამოსაკიდად
2. ყველა მილი შეიფუთოს კაუჩუკის თბოსაიზოლაციო მილებით.
3. გათბობის ქვაბი დაერთდეს არსებულ წყალმომარაგებისა და გაზმომარაგების სისტემებთან

სანათების მოწყობა

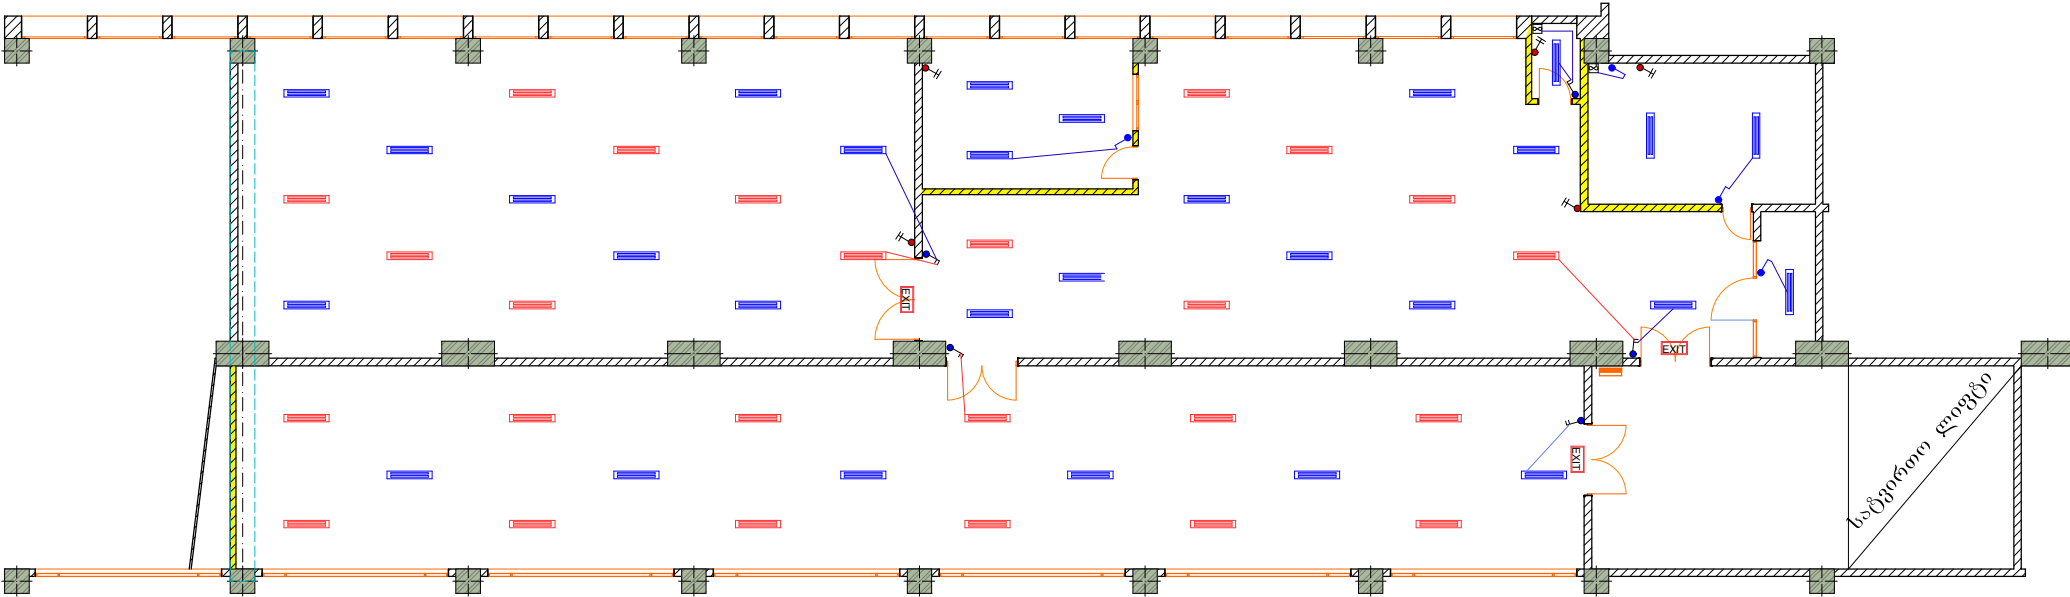


პირიპირი აღნიშვნები	
	დასახელება
	ელ. გამანაწილებელი ფარი
	გამათანებელი ნომერი კაბელის ტიპი, კვეთი
	1 კლავიშანი ჩამოთვლილი, 10A 4-კავალი
	2 კლავიშანი ჩამოთვლილი, 10A 5-კავალი
	ავტომატური ამოწოვი 25ა. 2 პოლუსი 5-კავალი
	გამწოვი ფერტილტორი 2-კავალი
	ავარიული სანათი სვეტეკუაციი ნიშნით EXIT ინტეგრირებული აკუმულატორით 3-კავალი
	ლუმინისცენტრი სანათი 2x15-28W 122-კავალი 54-კავალი

პირდაპირი მიყვანის წერტილები

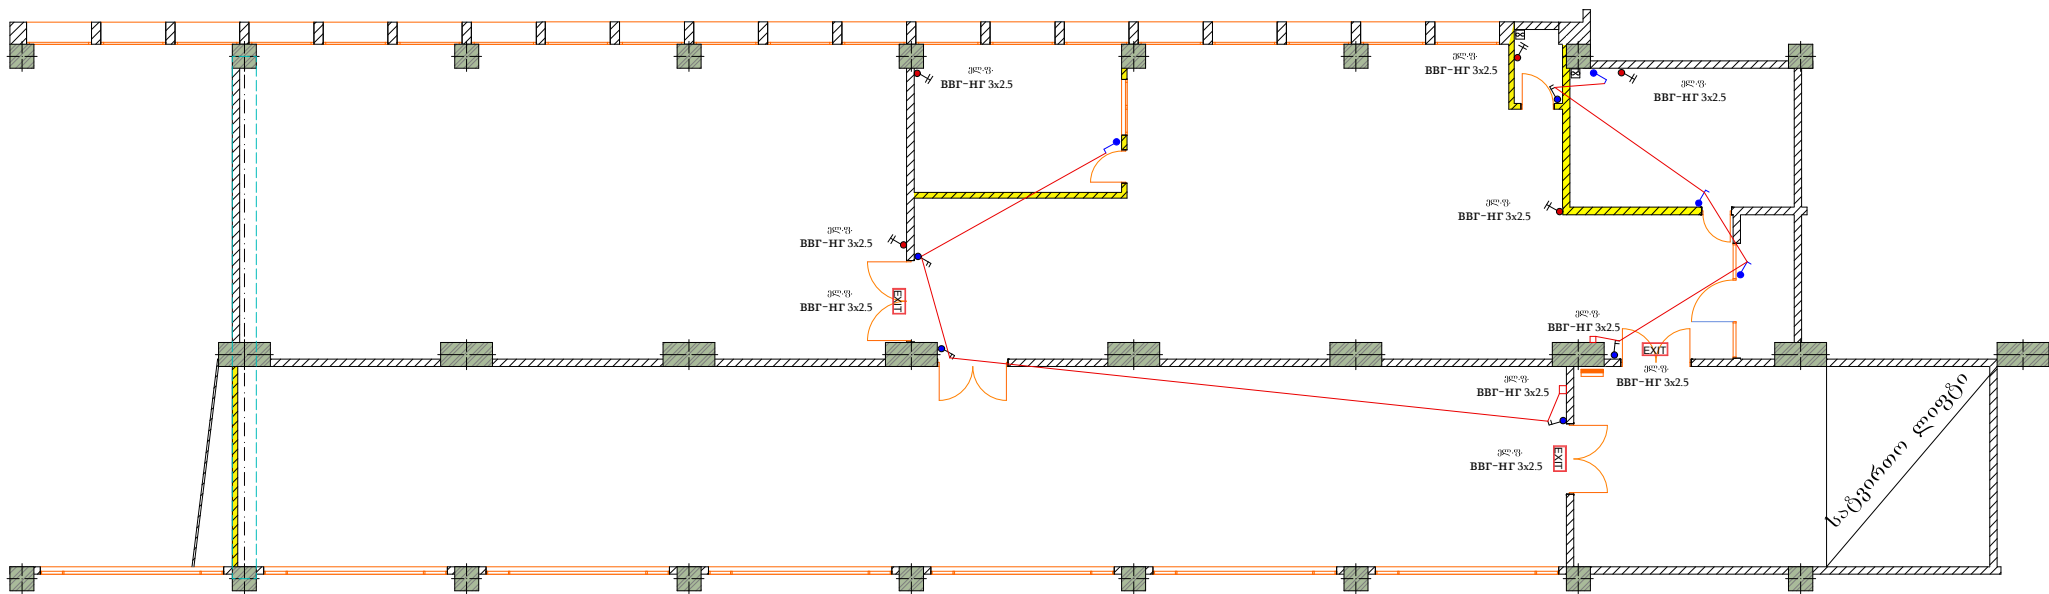

როზეტები და გამანაწილებელი კოლოფები

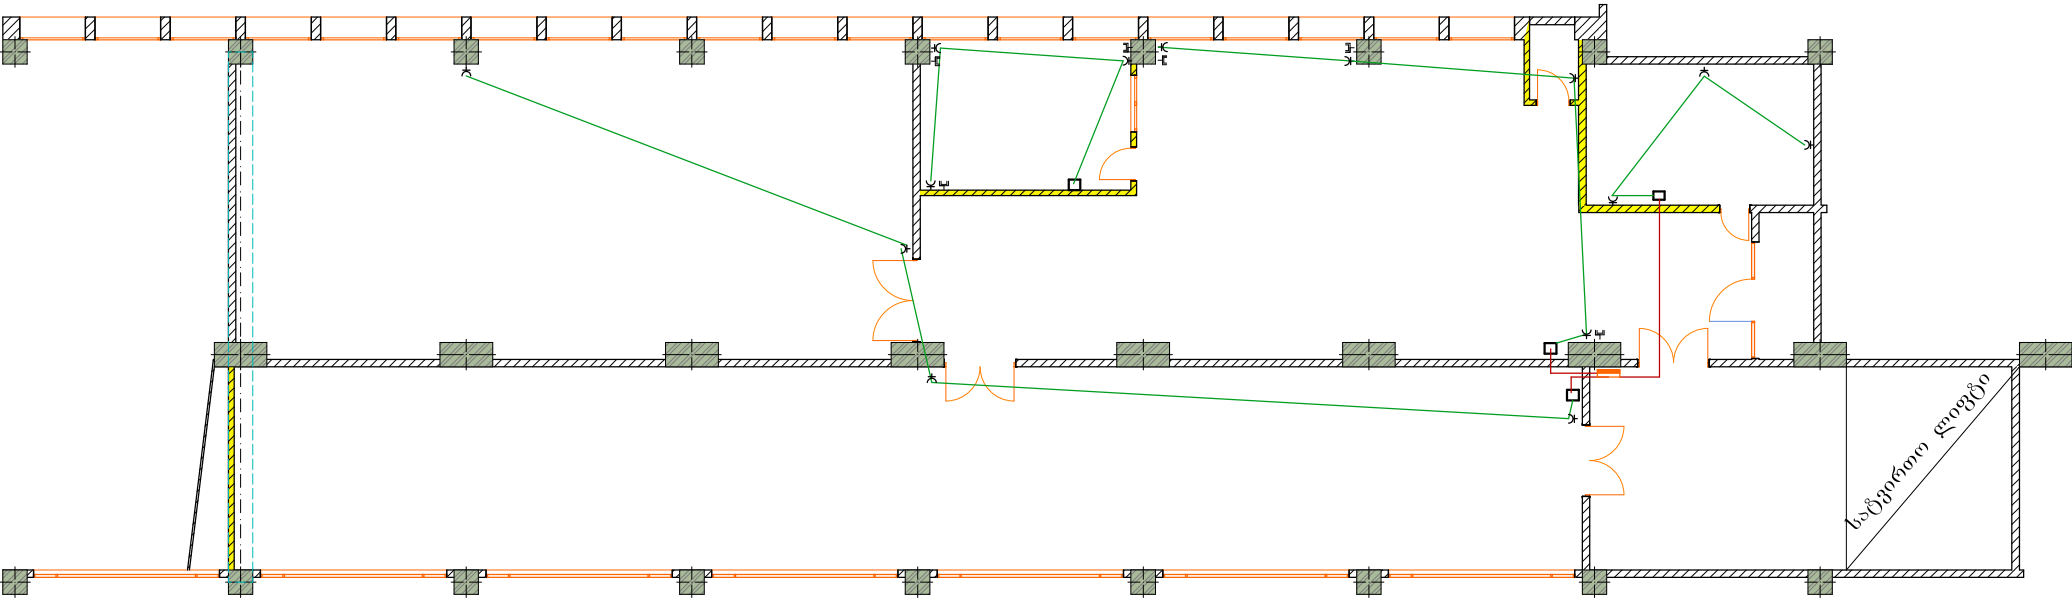

	პირობითი აღნიშვნები
	დასახელება
	ელ. გამანაწილებელი ფარი
	ჯგუფის ნომერი კაბელის ტიპი , კვეთი
	ჯგუფის ნომერი კაბელის ტიპი , კვეთი
	ჯგუფის ნომერი კაბელის ტიპი , კვეთი
	ორბუდიაში სამტყფილო როზეტი დამიწების კონტაქტით, 2P+E-16A 14-ცალი
	ორბუდიაში კომპიუტერული ქსელის როზეტი 2 x RJ45 6-ცალი
	გამანაწილებელი კოლოფი 7-ცალი