


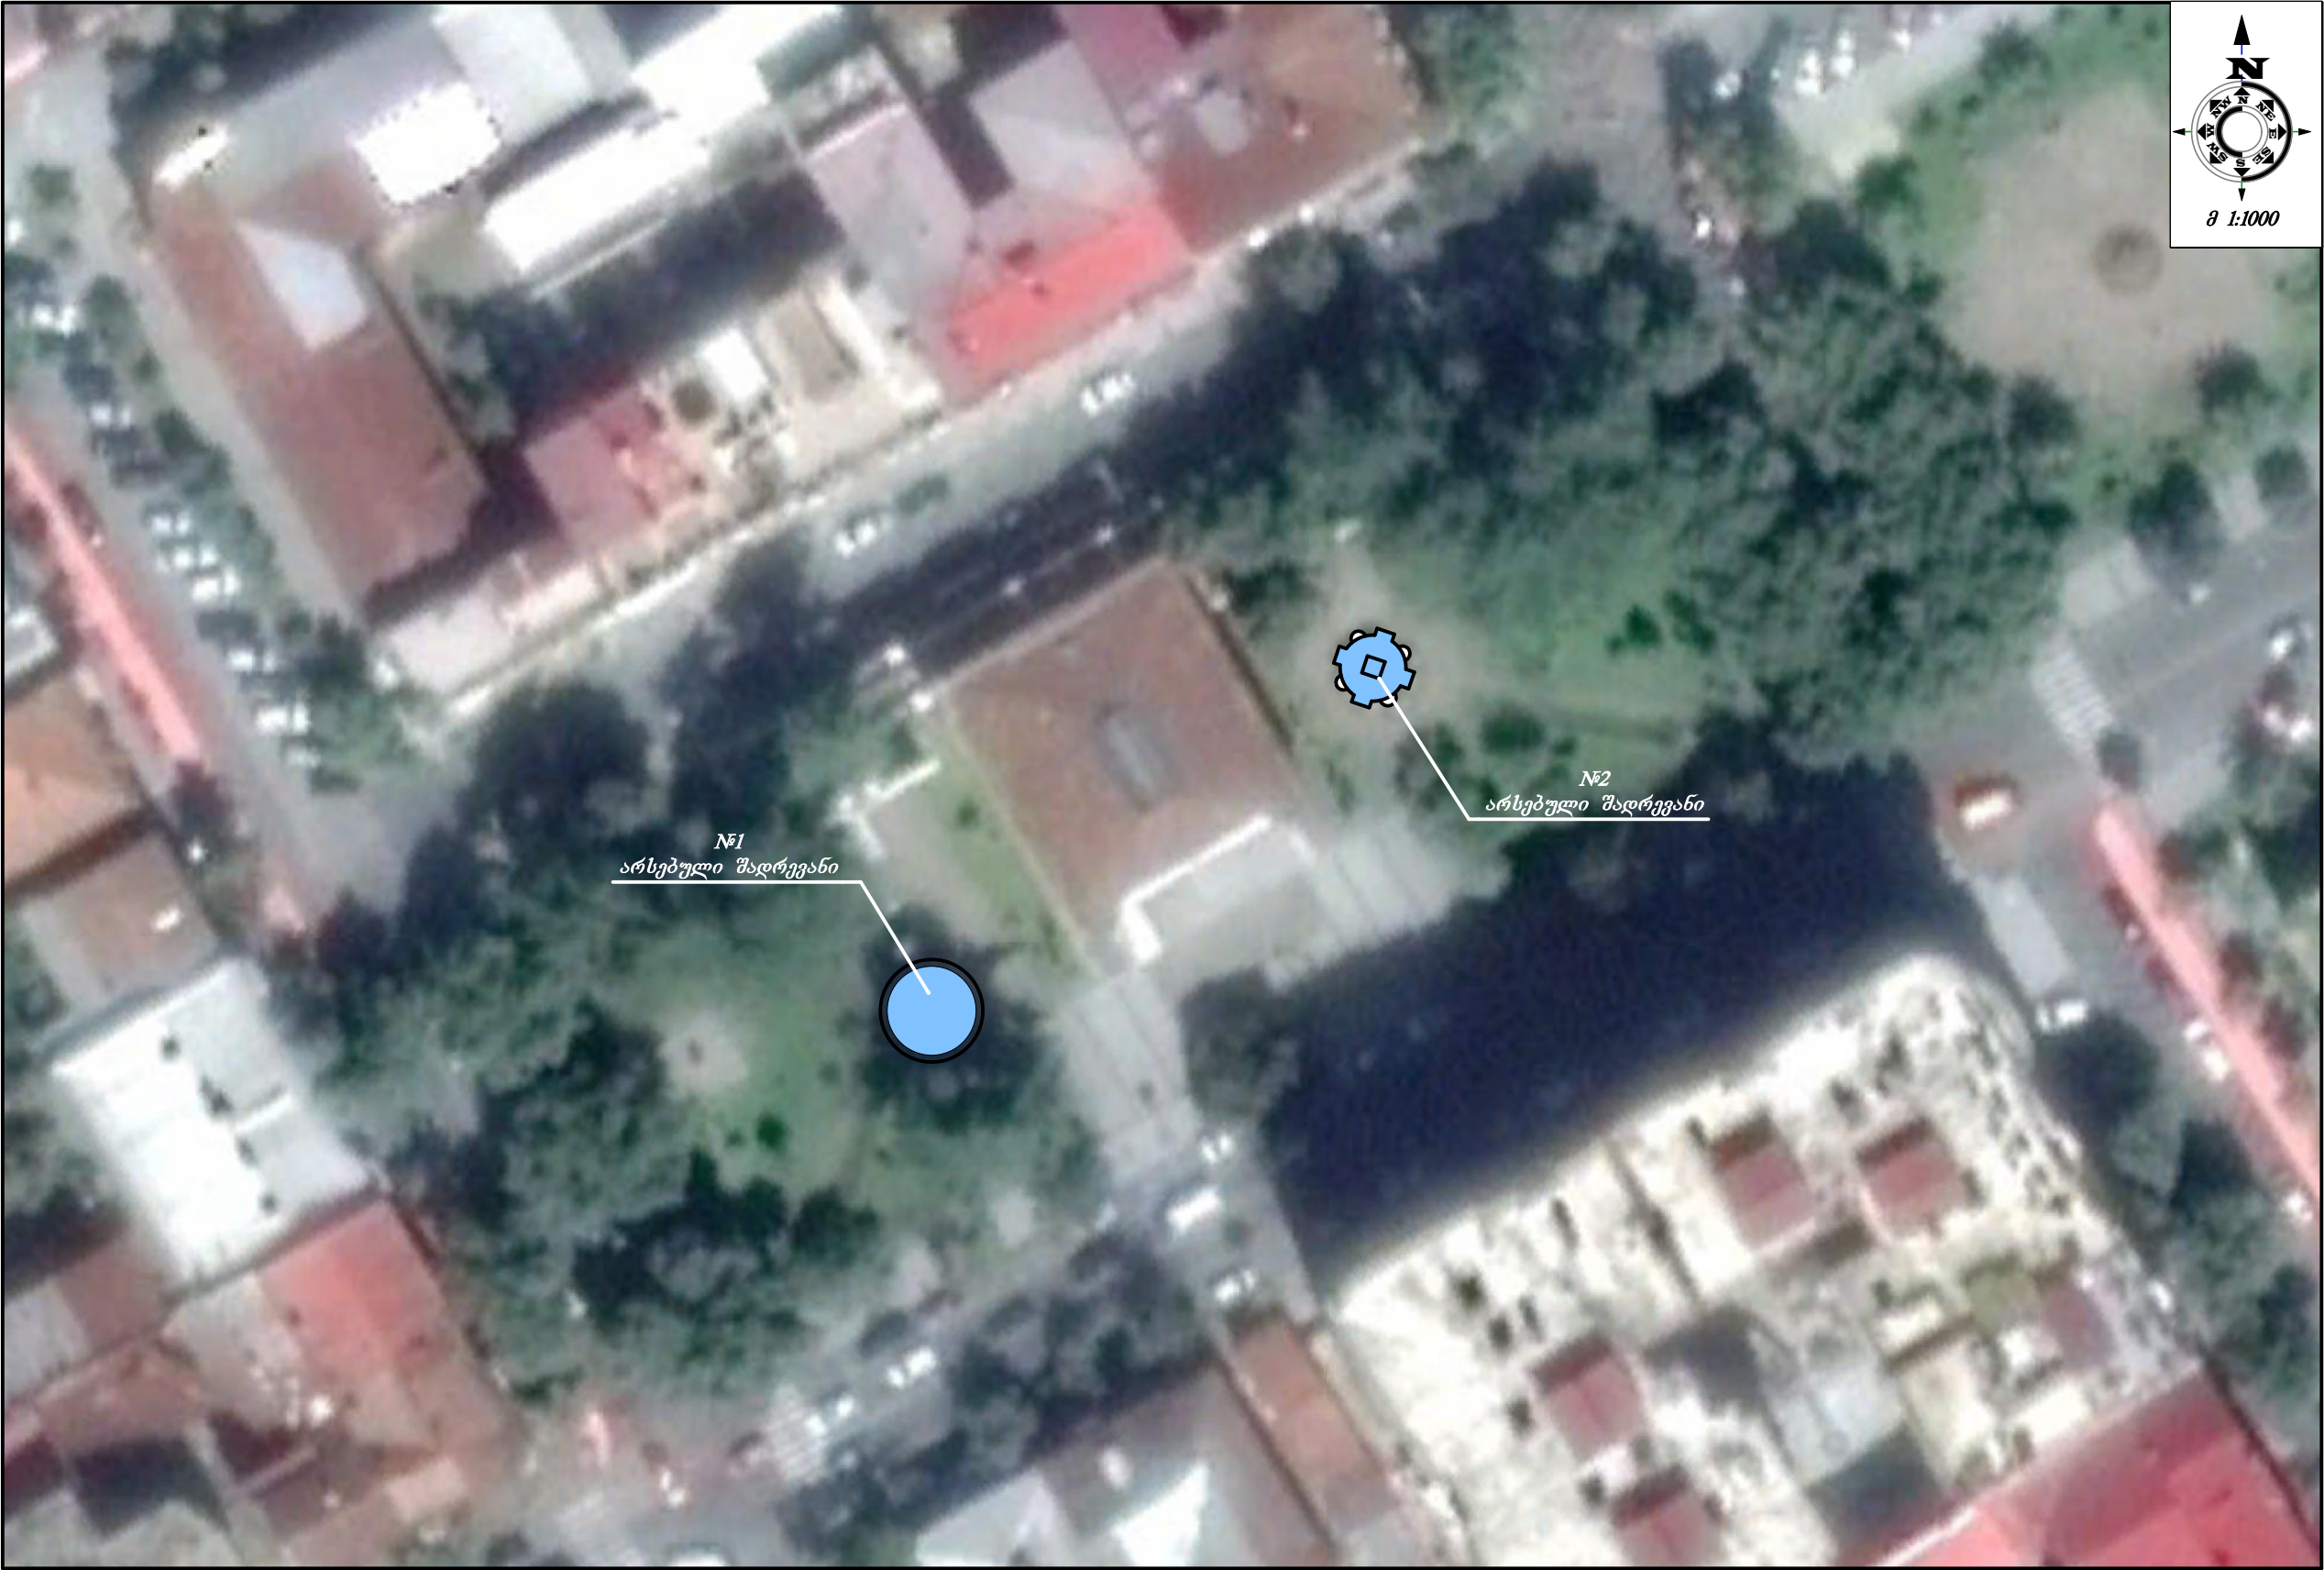

ობიექტის დასახელება		
დამკვეთი: ქ. ბათუმის მერია		
ობიექტის მდებარეობა: ქ. ბათუმი		
პროექტირება: შ.პ.ს. „სობი-2005“ ს/კ 244685131 ქ.სობი, ბერიას ქ. №7		
თანამდებობა	სახელი გვარი	სელმოწერა
არქიტექტორი	ა. გადელია	ა. გადელია
მთ.ინჟინერი	ლ. კვიკვირა	ლ. კვიკვირა
დირექტორი	ს. დოლბაია	ს. დოლბაია
სტადია		მ.პ
თარიღი	ფურცლის №	სულ რაოდ.