


მესხის სკვერი

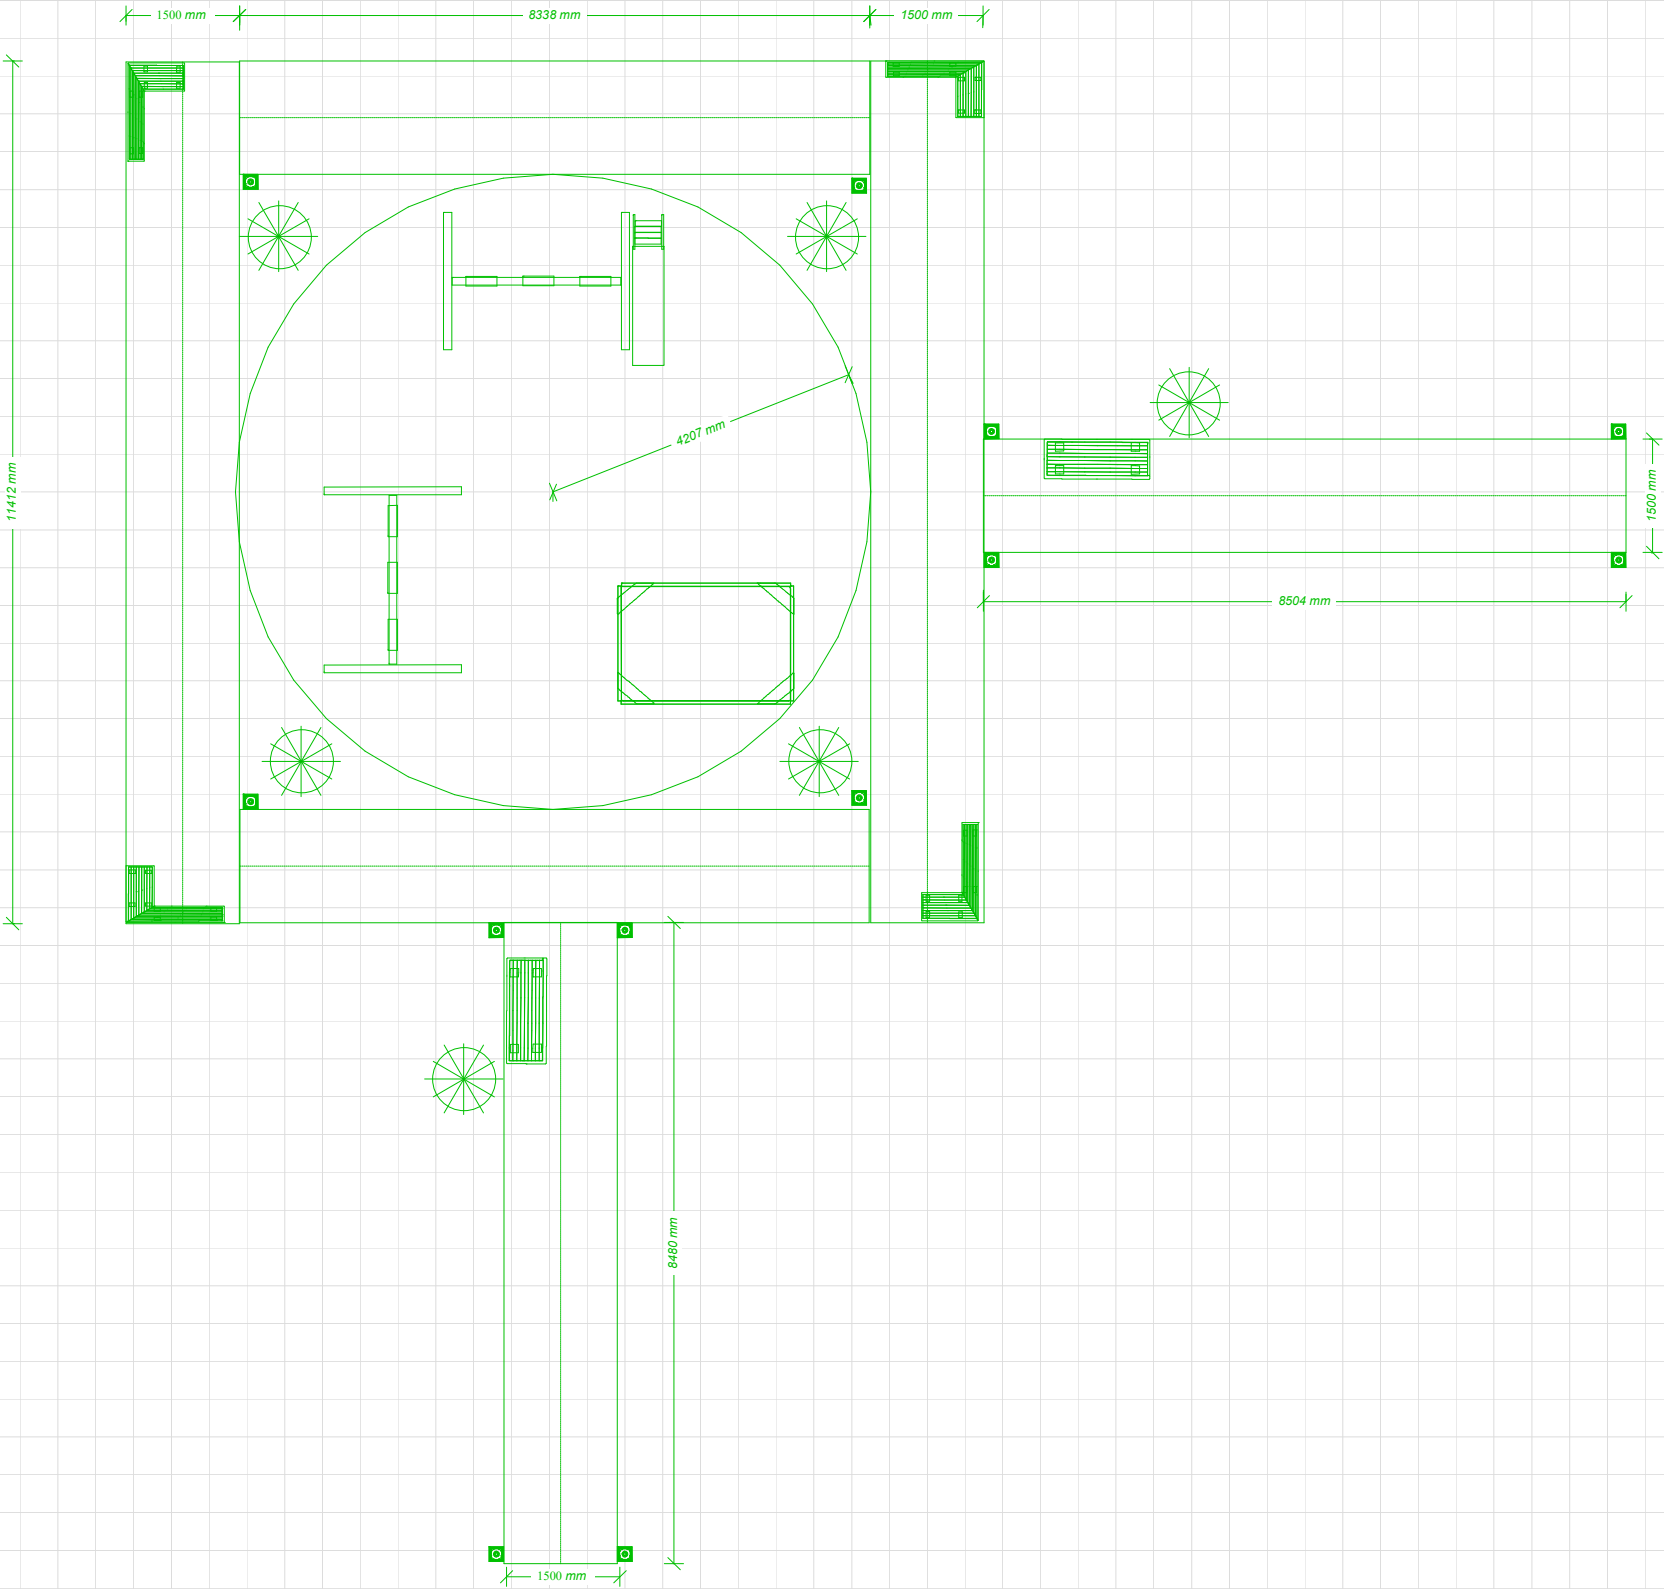

შეადგინა ი. ჭილაძე