

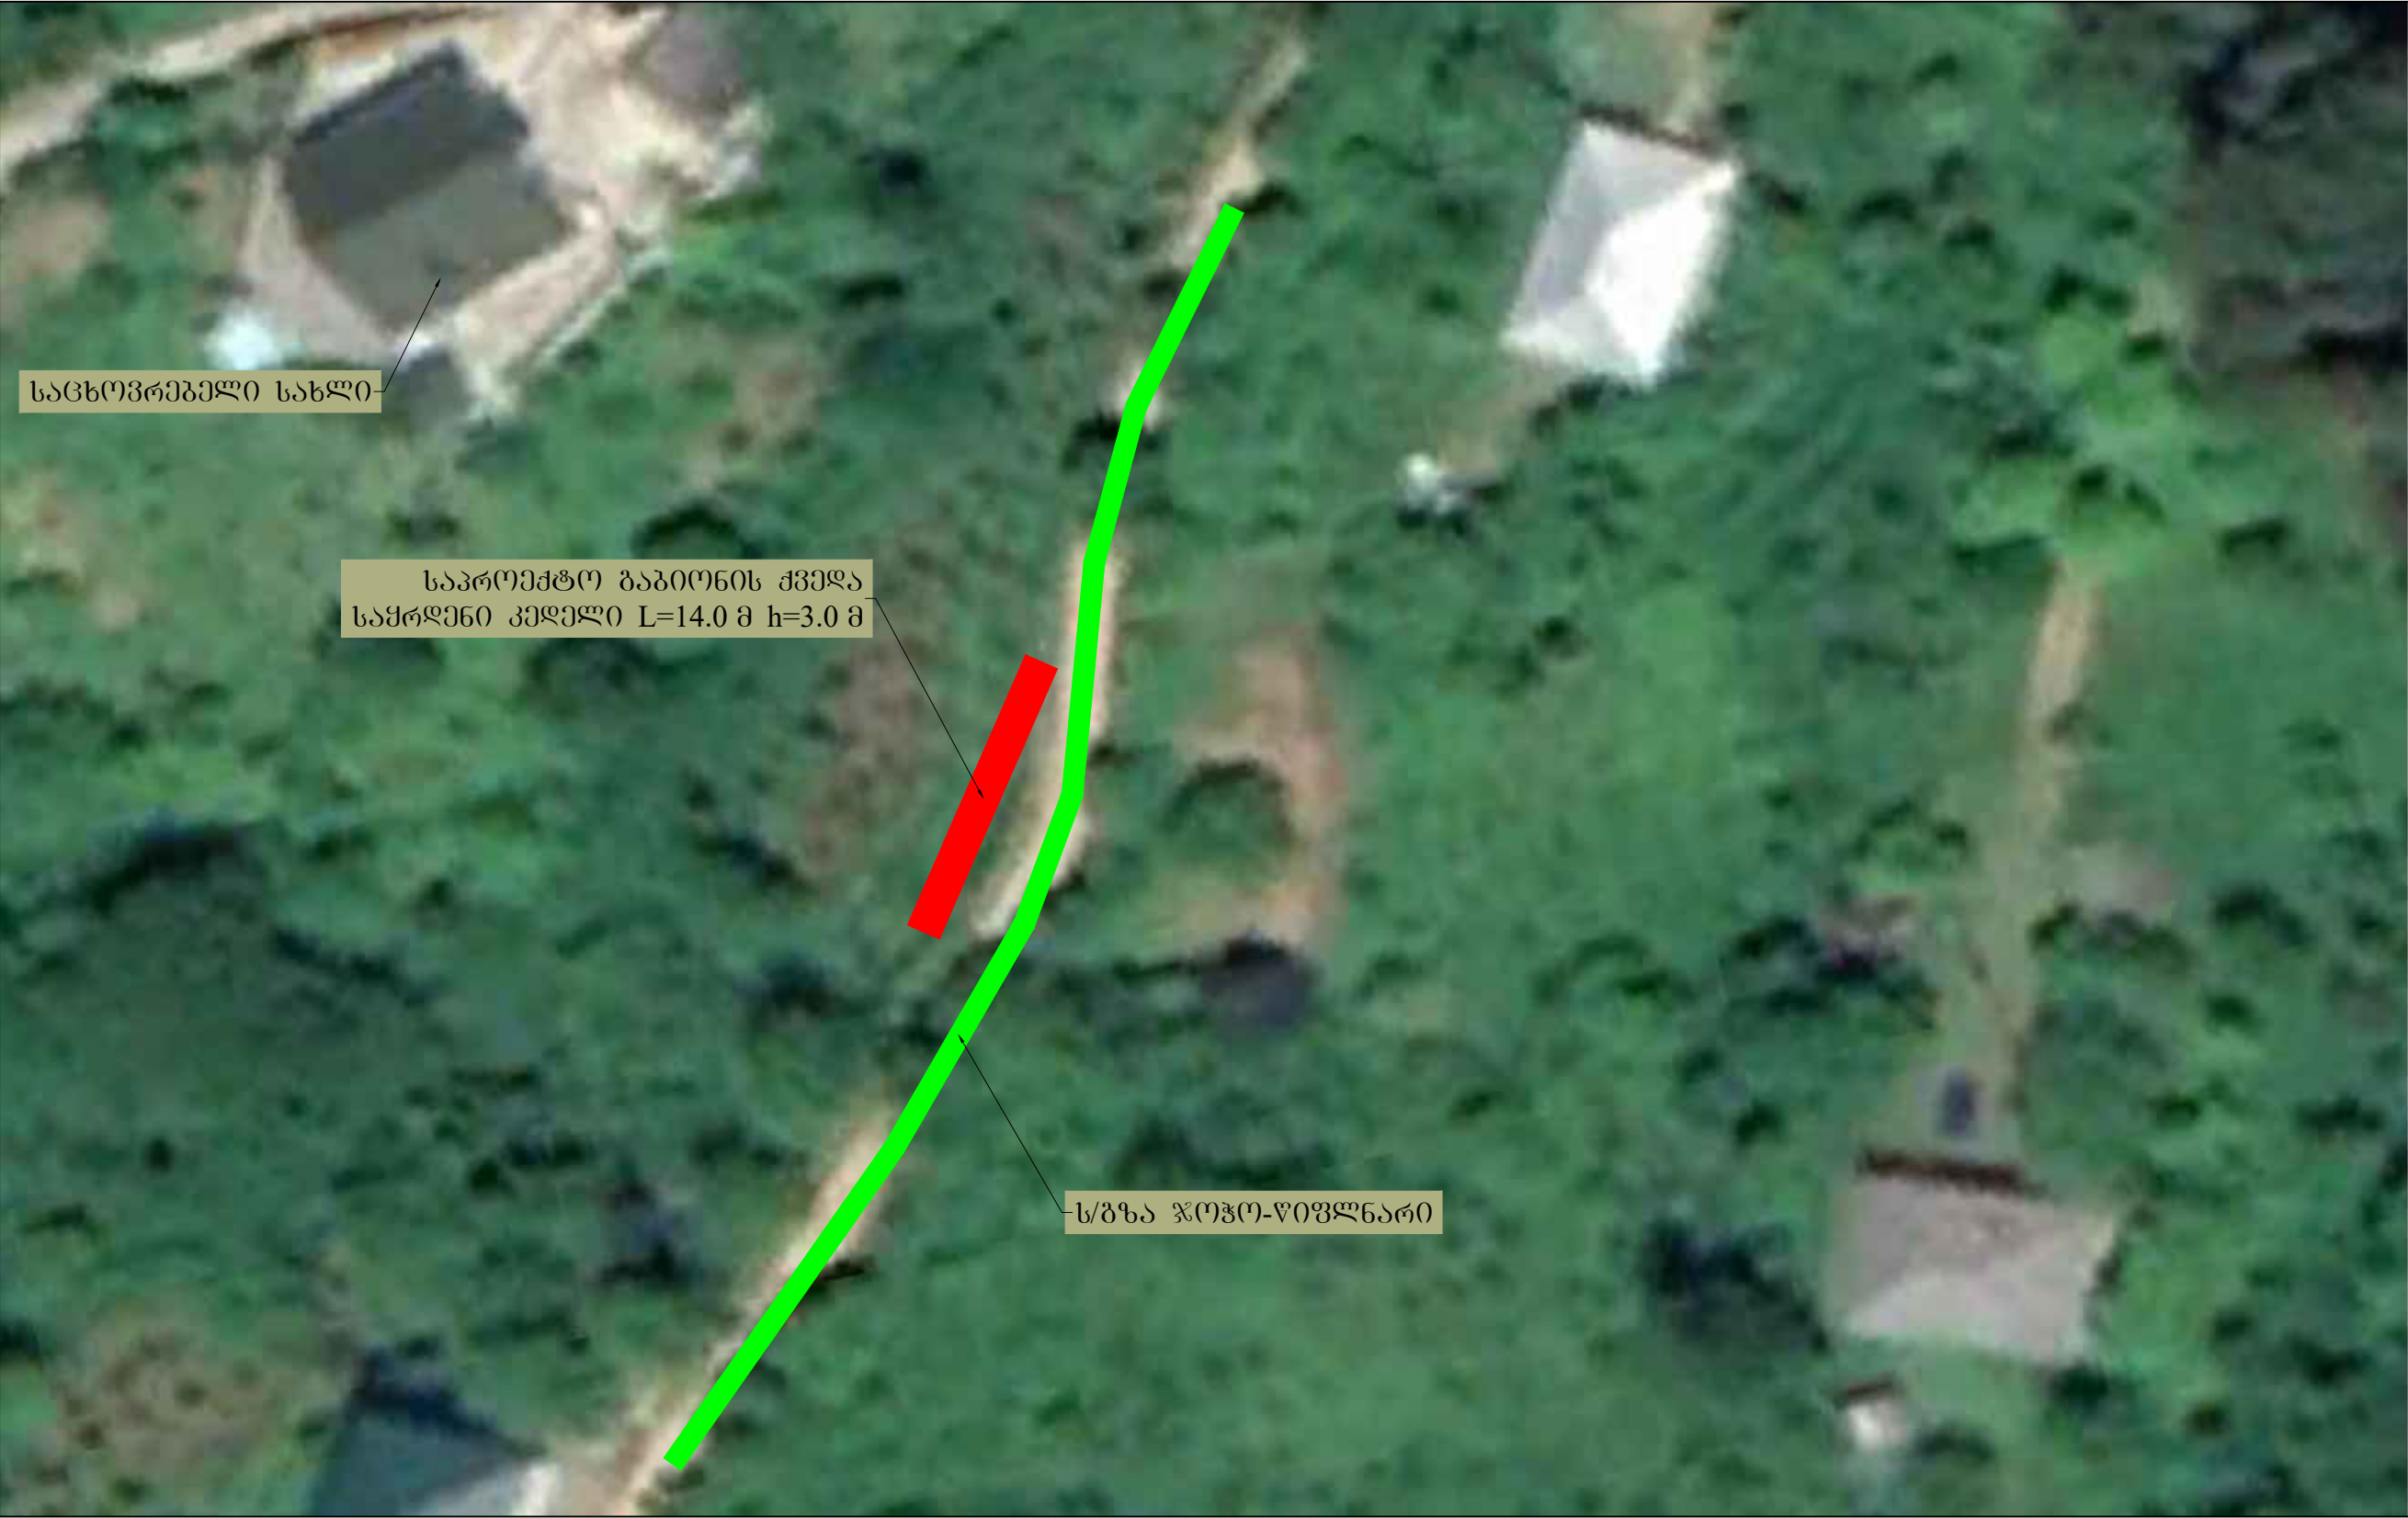



სიტუაციური გეგმა მ1:250

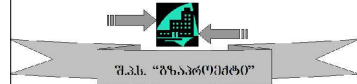



დამკვეთი		შემსრულებელი		დირექტორი	პ. მიქელაძე	ხელგანაშობის მუნიციპალიტეტი ს/გზა ქვ.ჯოჭო-წიფლნარი კმ+500	დამატკიცა:	ნახაზის ნომერი	1
 აჭარის ავტონომიური რესპუბლიკის საავტომობილო გზების და საჰაერო ტრანსპორტის სისტემების მართვის დეპარტამენტი		 შ.პ.ს. "გზაპროექტი" შ.პ.ს. გზაპროექტი		ინჟინერი	მ. კოსტავა		თარიღი	2020	
				დახაზა	ვ. აღონია	სიტუაციური გეგმა		თარიღი	მასშტაბი 1:250
								ნახაზის ორიგინალური ზომა: A3 297X420	

სიტუაციური გეგმა 1:2000

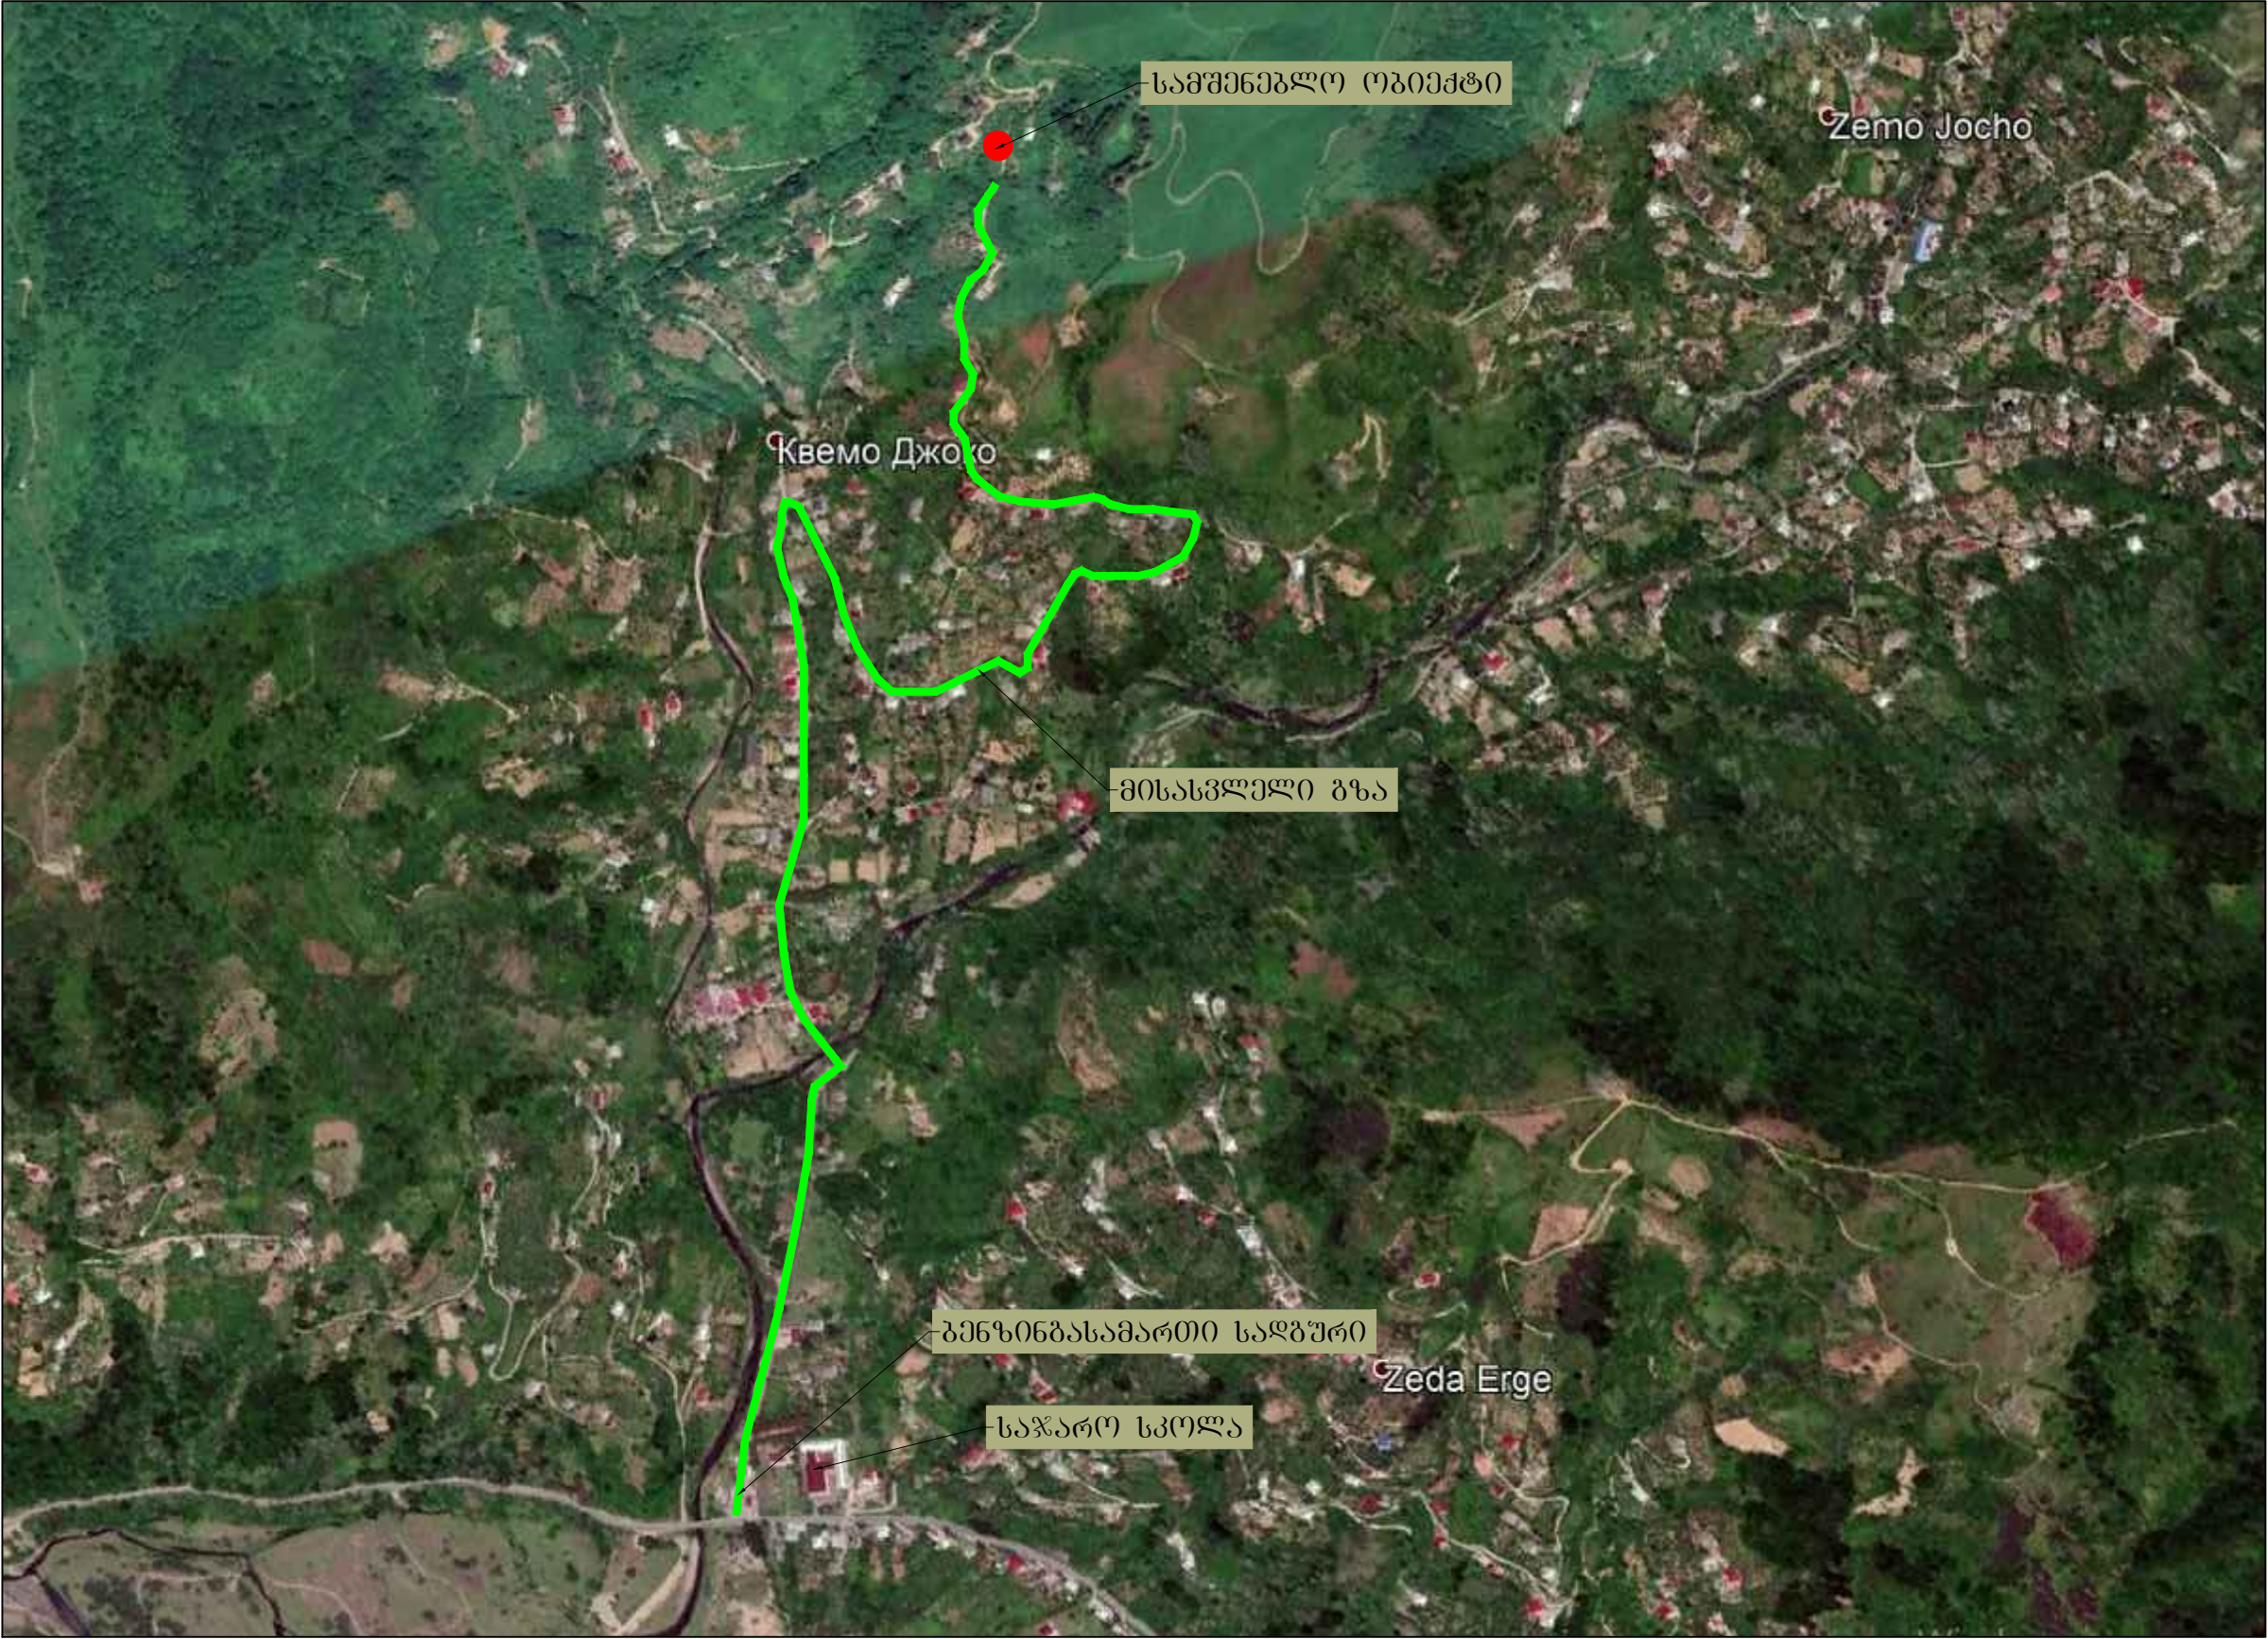

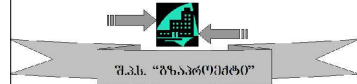დამკვეთი		შემსრულებელი		დირექტორი	პ. მიქელაძე	ხელვაჩაურის მუნიციპალიტეტი ს/გზა ქვ.ჯოჯო-წიფლნარი კმ+500	დამტკიცა:	ნახაზის ნომერი	2
 აჭარის ავტონომიური რესპუბლიკის საავტომობილო გზების და სამელიორაციო სისტემების მართვის დეპარტამენტი	 შ.პ.ს. "გზაპროექტი" შ.პ.ს. გზაპროექტი	ინჟინერი	მ. კოსტავა	დახაზა	სიტუაციური გეგმა		თარიღი	თარიღი	
		2020							
ნახაზის ორიგინალური ზომა: A3 297X420									

გეგმა 1:120

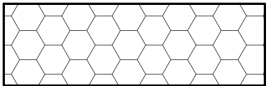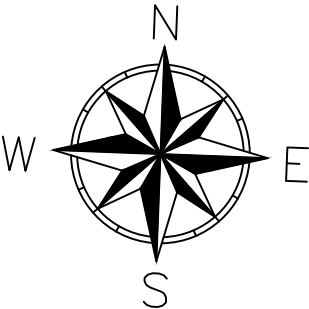

საპროექტო ბეტონის ზედა საყრდენი კედელი




გზის ღერძი



არსებული წყლის მილი ϕ 50 მმ




არსებული ბეტონის საფარი

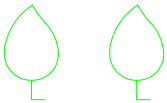

მანძარონის ხეები


საპროექტო გაბიონის ქვედა
საყრდენი კედელი $L=14.0$ მ $h=3.0$ მ

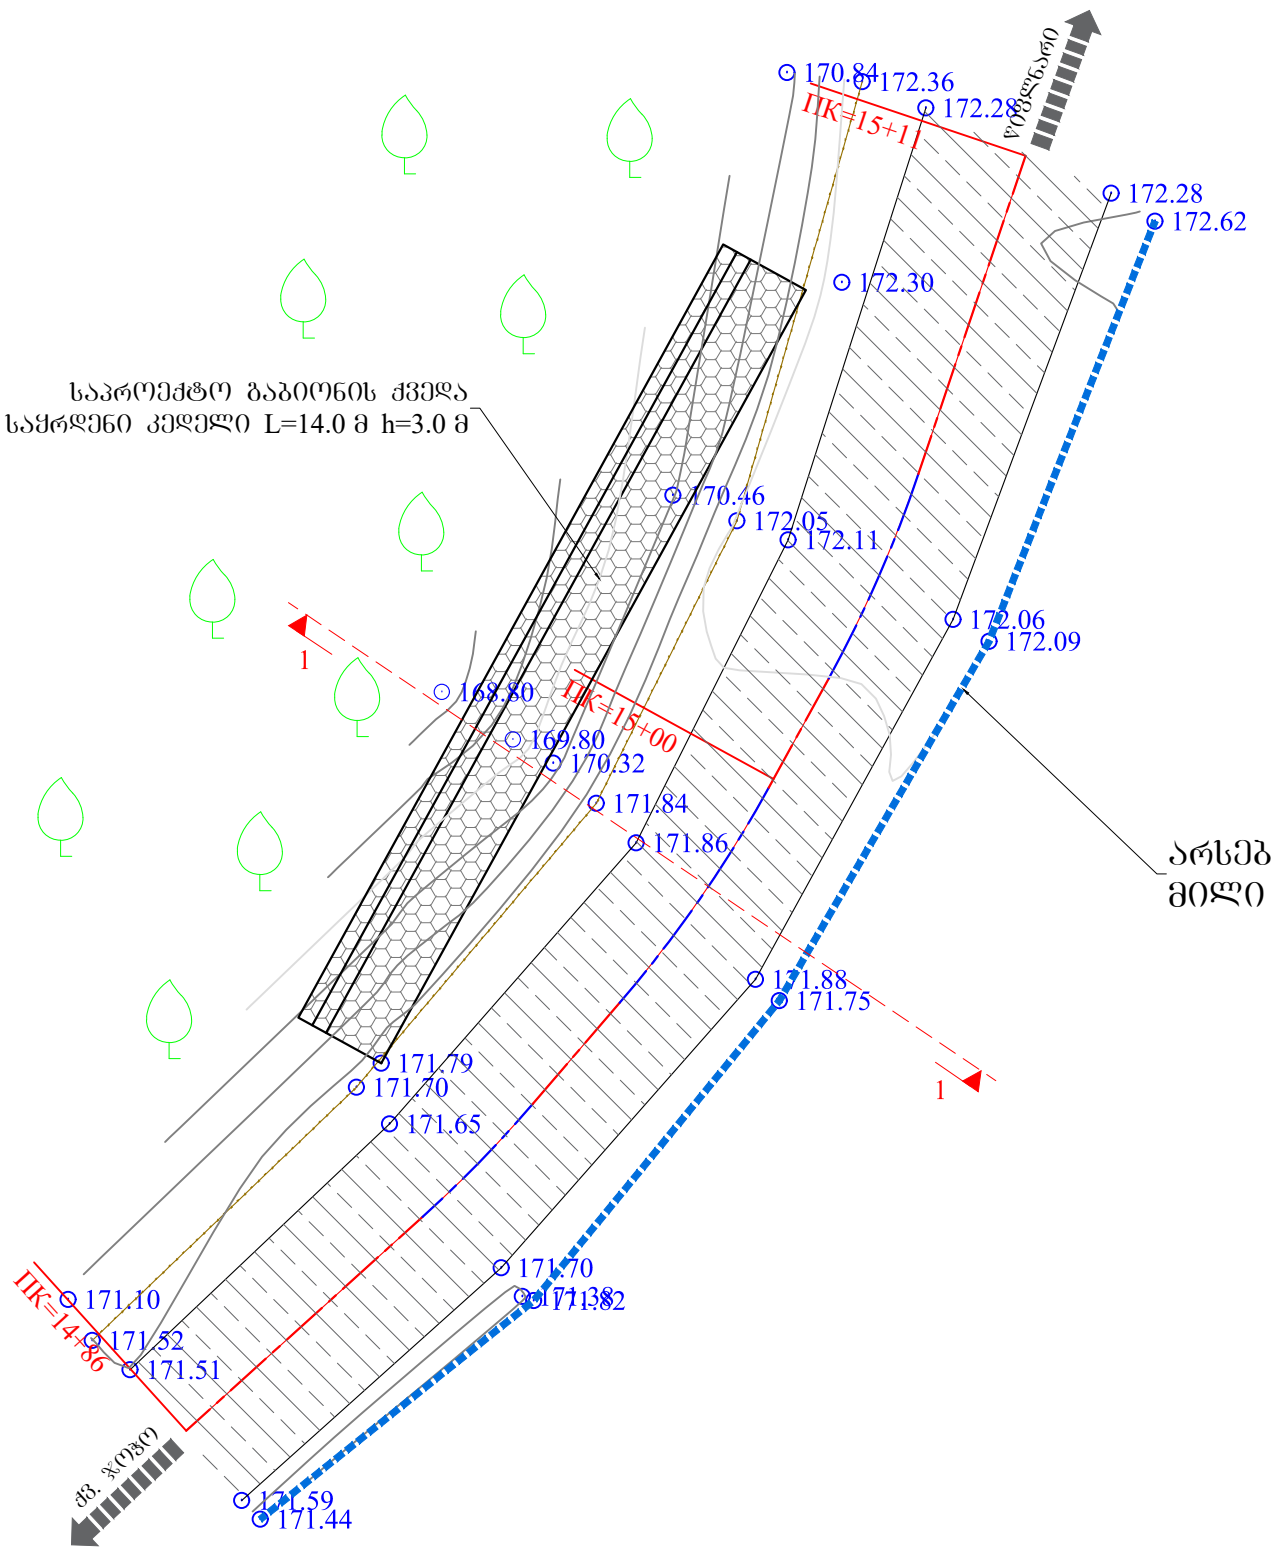


არსებული წყლის
მილი ϕ 50 მმ

დამკვეთი		შემსრულებელი		დირექტორი	პ. მიქელაძე	ხელვაჩაურის მუნიციპალიტეტი ს/გზა ქვ.ჯოჯო-წიფლნარი კმ+500	დამატკიცა:	ნახაზის ნომერი	3	
	აჭარის ავტონომიური რესპუბლიკის საავტომობილო გზების და საჰაერო-საჰაერო სისტემების მართვის დეპარტამენტი		შ.პ.ს. "გზაპროექტი"	ინჟინერი	მ. კოსტავა		გეგმა	თარიღი	2020	
				დახაზა	პ. აღონია			თარიღი	მასშტაბი 1:120	
				გეგმა				თარიღი	ნახაზის ორიგინალური ზომა: A3 297X420	


ფასადი მ 1:75

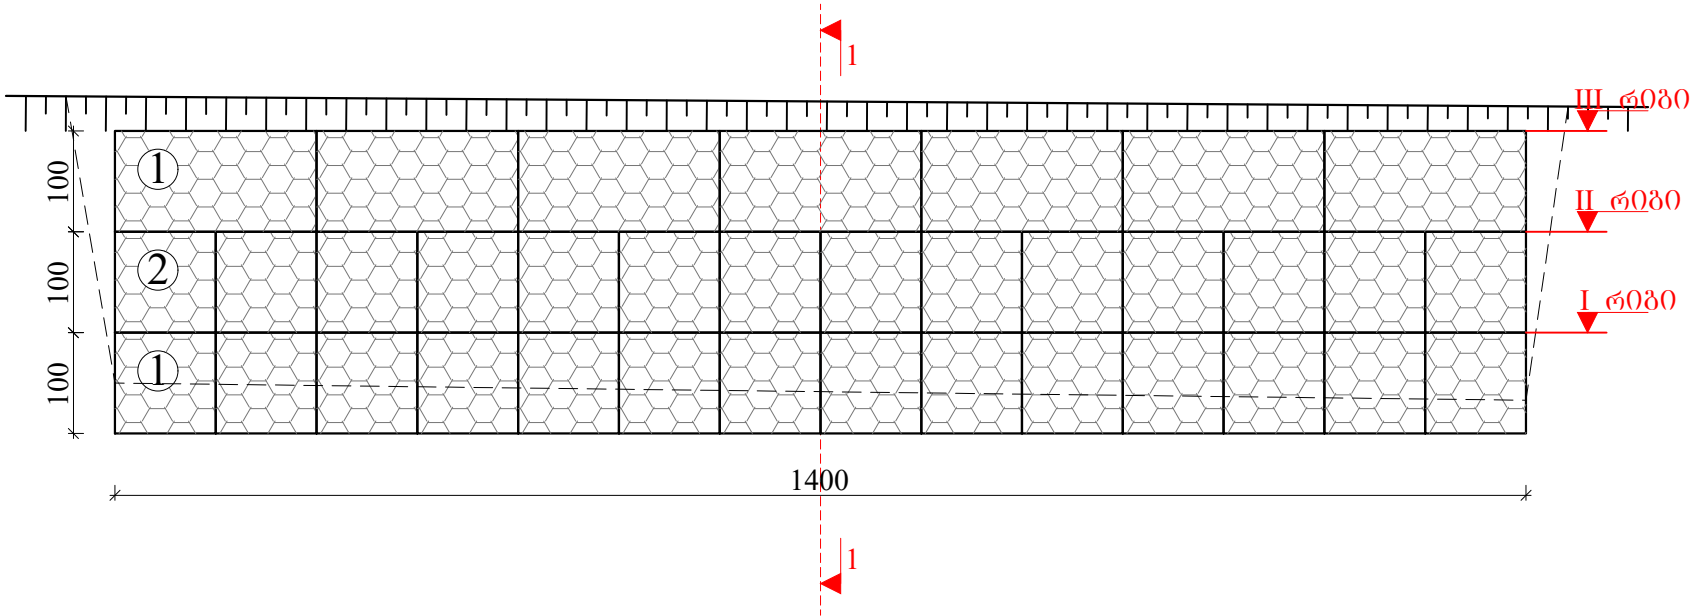


კვეთი 1-1 მ1:75

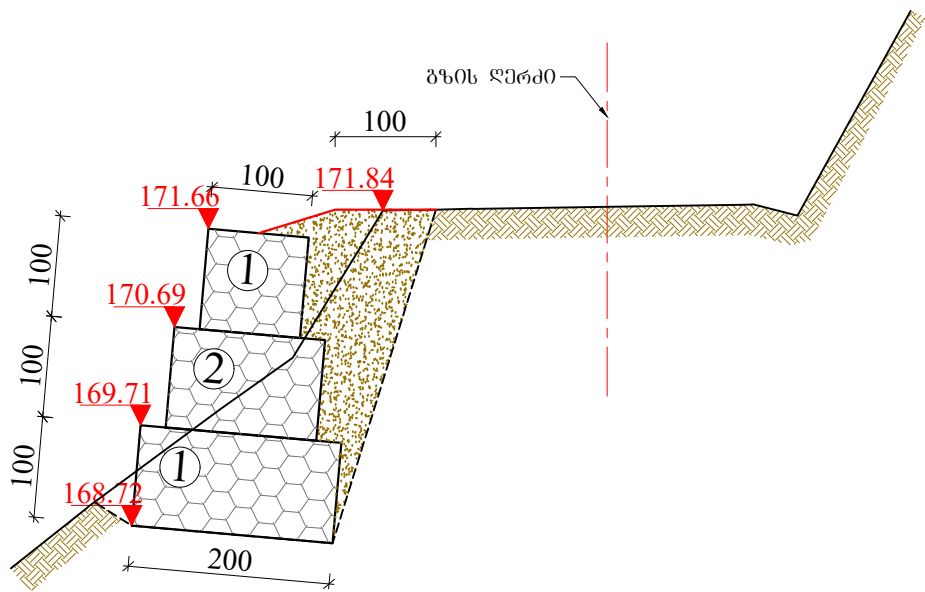


გაბიონის ყუთების განლაგების სწემა მ 1:75
I რიგი

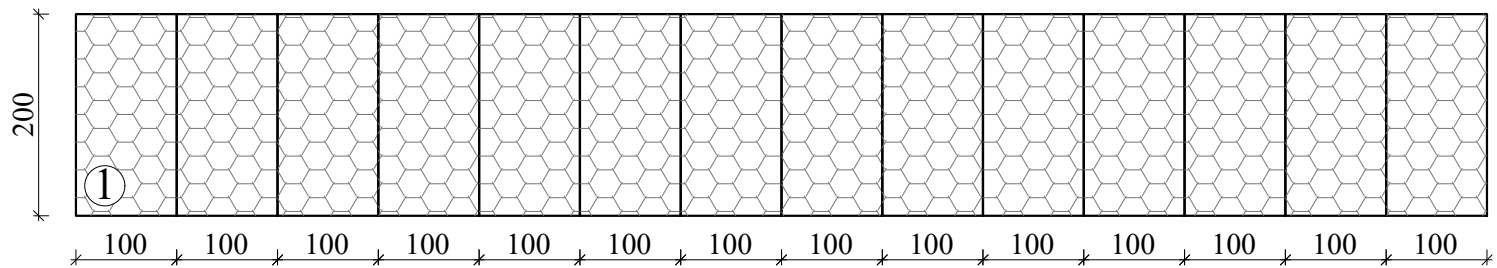

II რიგი

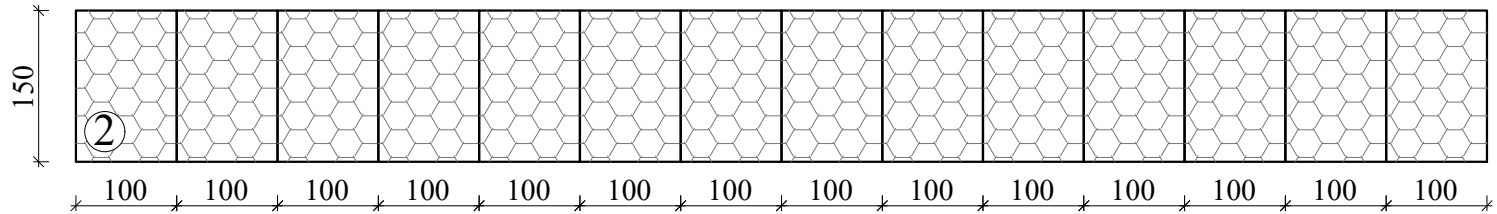


III რიგი

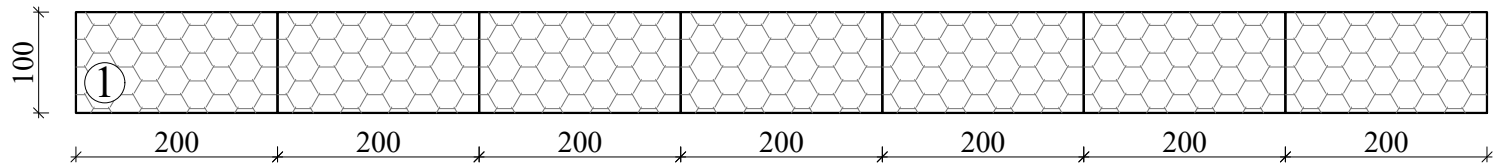



გაბიონის ყუთები	
①	200X100X100: 21 ცალი
②	150X100X100: 14 ცალი

I ტიპის გაბიონი

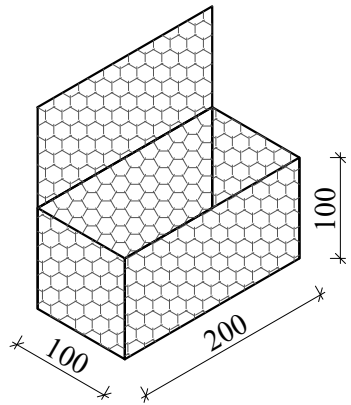

II ტიპის გაბიონი

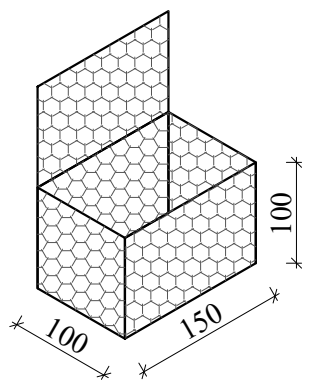

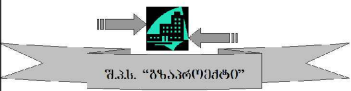დამკვეთი		შემსრულებელი		დირექტორი	პ. მიქელაძე	ხელშეკრულების მუდმივპატიმრობის ს/გზა ქვ.ჯოჯო-წიფნარი კმ+500	დამატკიცა:	ნახაზის ნომერი	4
აჭარის ავტონომიური რესპუბლიკის საავტომობილო გზების და საჰაერო-საჰაერო სისტემების მართვის დეპარტამენტი		 შ.პ.ს. "გზაპროექტი"		ინჟინერი	მ. კოსტავა		თარიღი	2020	
				დახაზა	ვ. აღონია	ფასადი და ჭრილი	თარიღი	მასშტაბი 1:75	
								ნახაზის ორიგინალური ზომა: A3 297X420	