
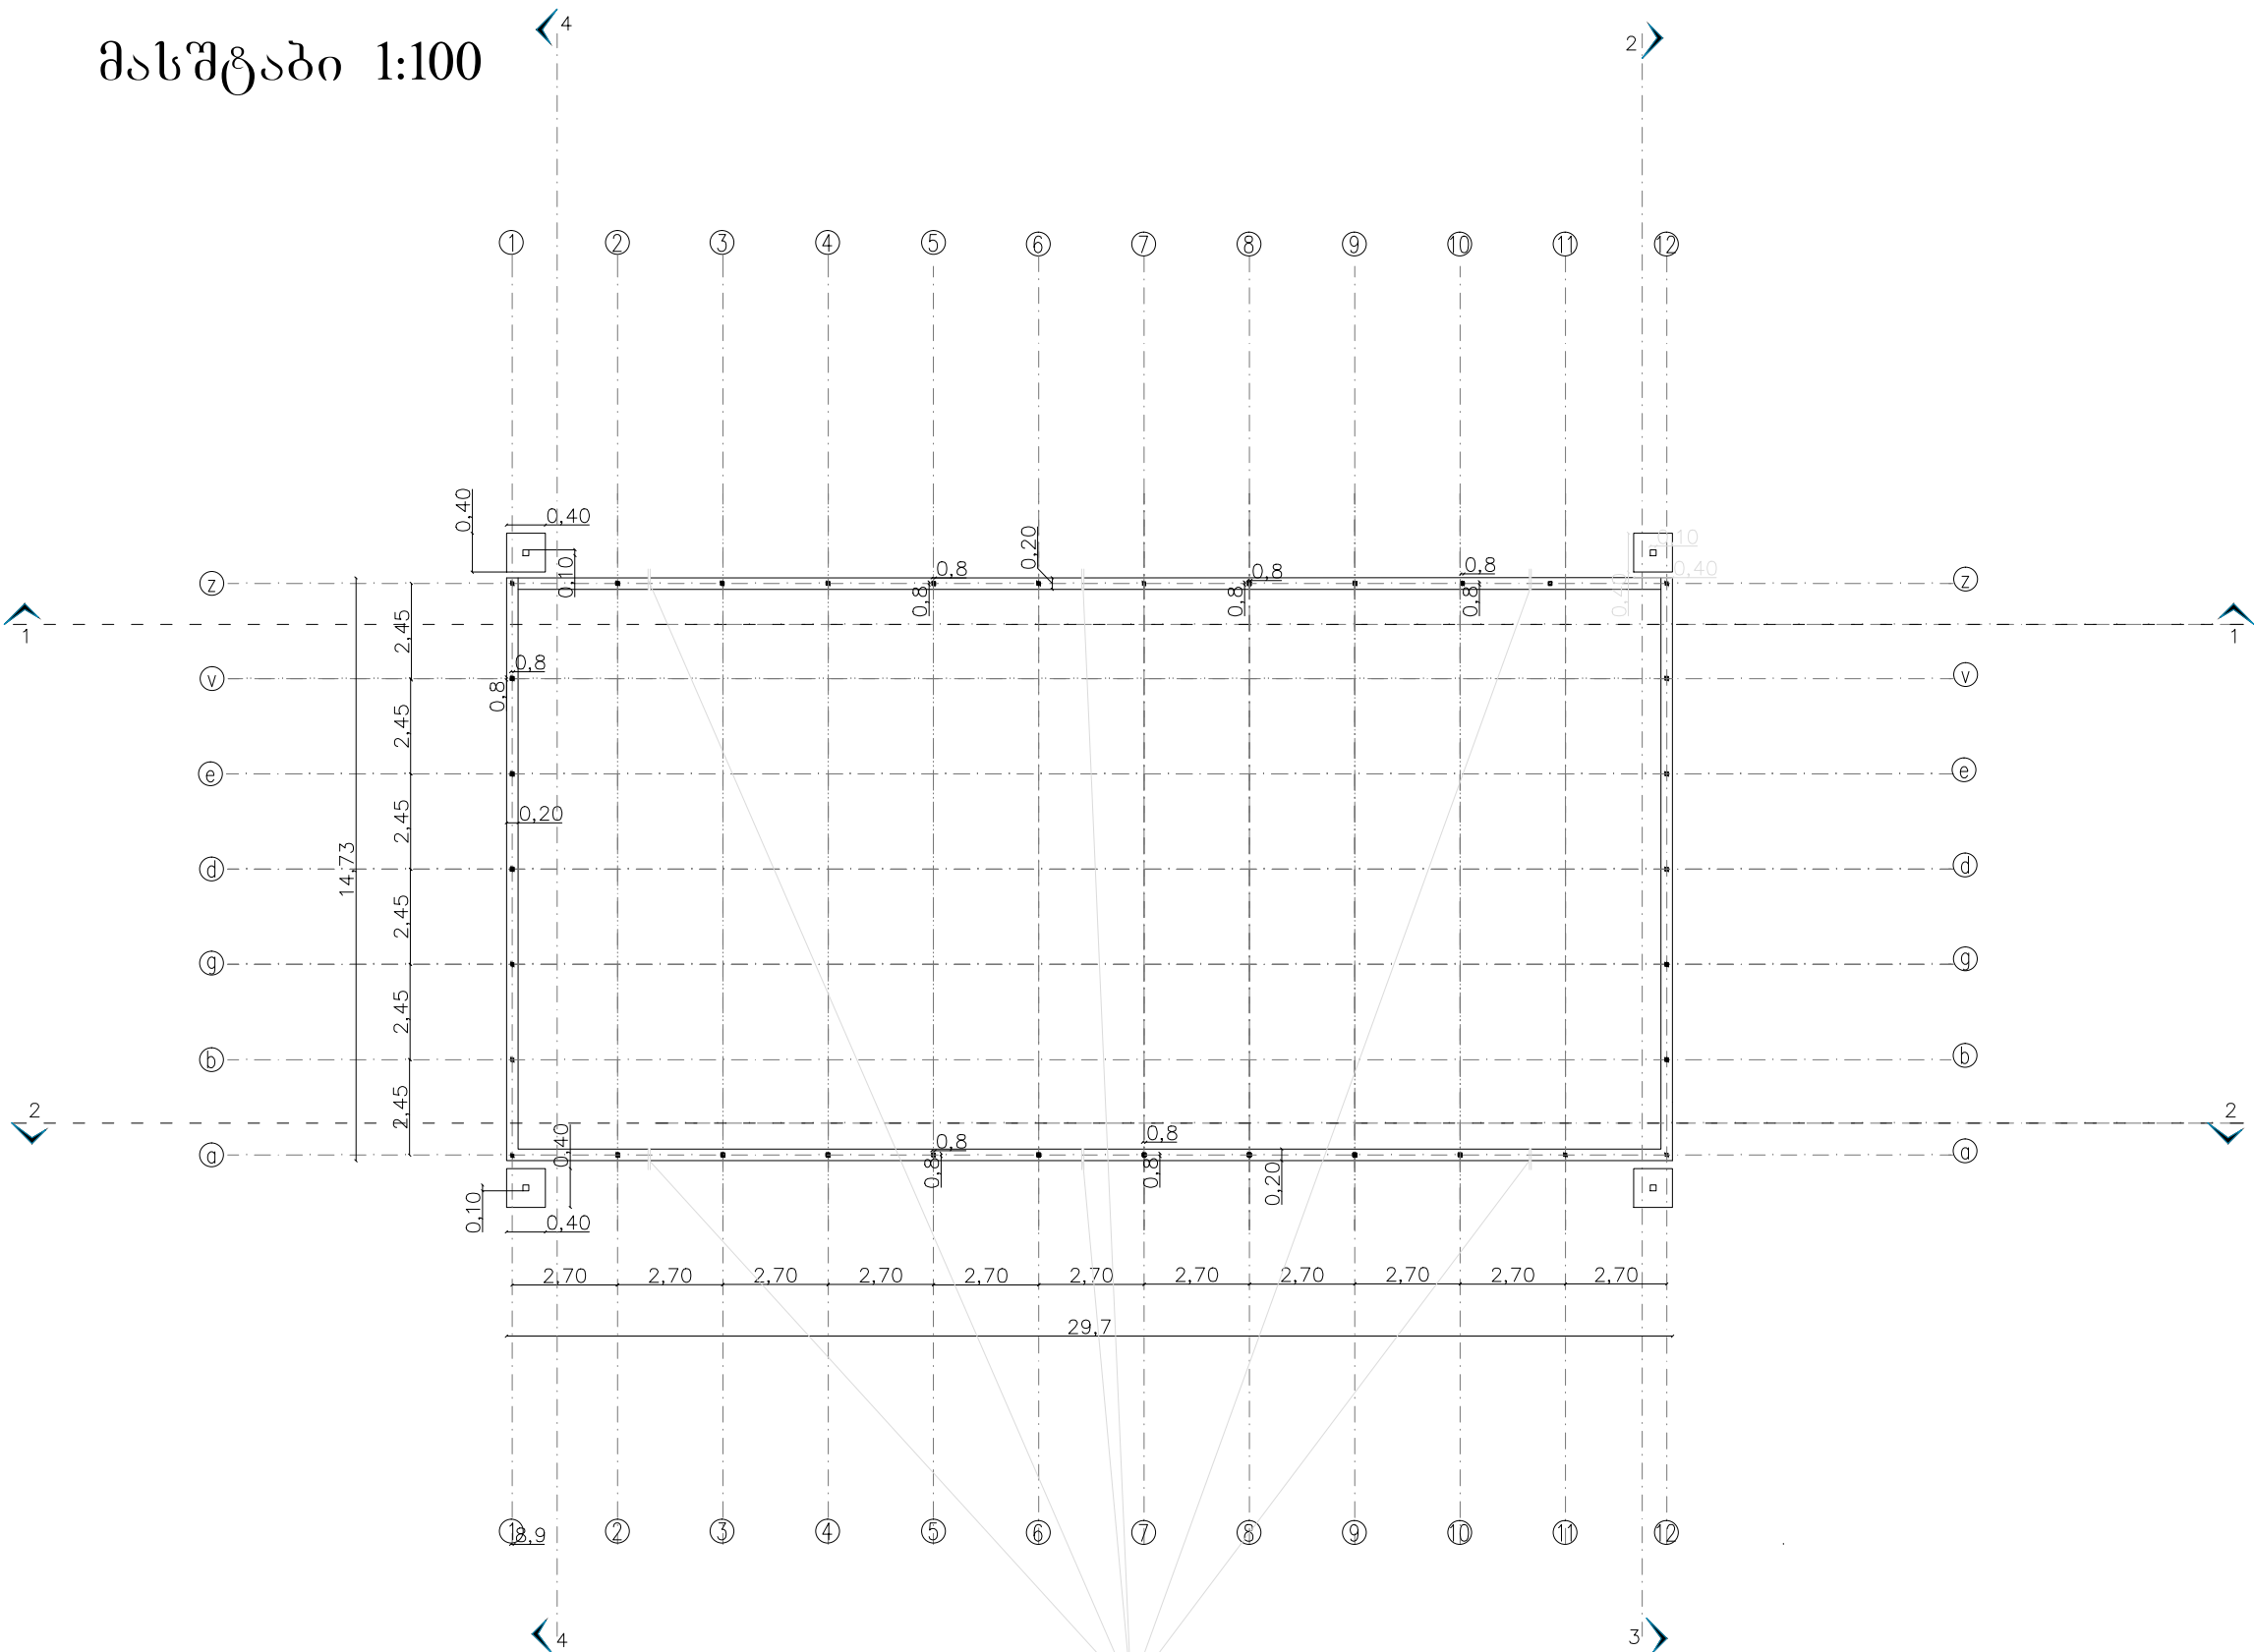


საძირკველის გეგმა

მასშტაბი 1:100

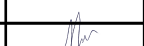


ს ა რ კ ე ნ ე ქ ე მ ი ლ ი
დ = 5 0 მ მ , 0 , 3 0 გ რ ძ . მ

6	ბათუმი 2019 წ.	ფორმატი -3	
	დაკვეთა		
ექსპლიკაცია			
ნახაზზე ზომები მოცემულია მილიმეტრებში			
პირობითი ნიშნები			
შენიშვნა			
პროექტის სახელწოდება			
დაბა ქედაში 9-აპრილის ქუჩაზე მინი სპორტული მოედნის მოწყობა			
მისამართი: დაბა ქედა. 9 აპრილის ქუჩა			
დამკვეთი: ქედის მუნიციპალიტეტის მერია			
 შ.პ.ს " GIB-ARCHITECTURE"			
თანამდებობა	გვარი	ხელმოწერა	
დირექტორი	ი. ბოლქვაძე		
არქიტექტორი	მ. ჯაფარიძე		
დაამუშავა	თეონადოძე		
შეამოწმა	ი. ბოლქვაძე		
მასშტაბი			
თარიღი			
სტადია		ფურცელი	ფურც-ები
მუშა პროექტი			

მასშტაბი 1:100

მოედნის გეგმა

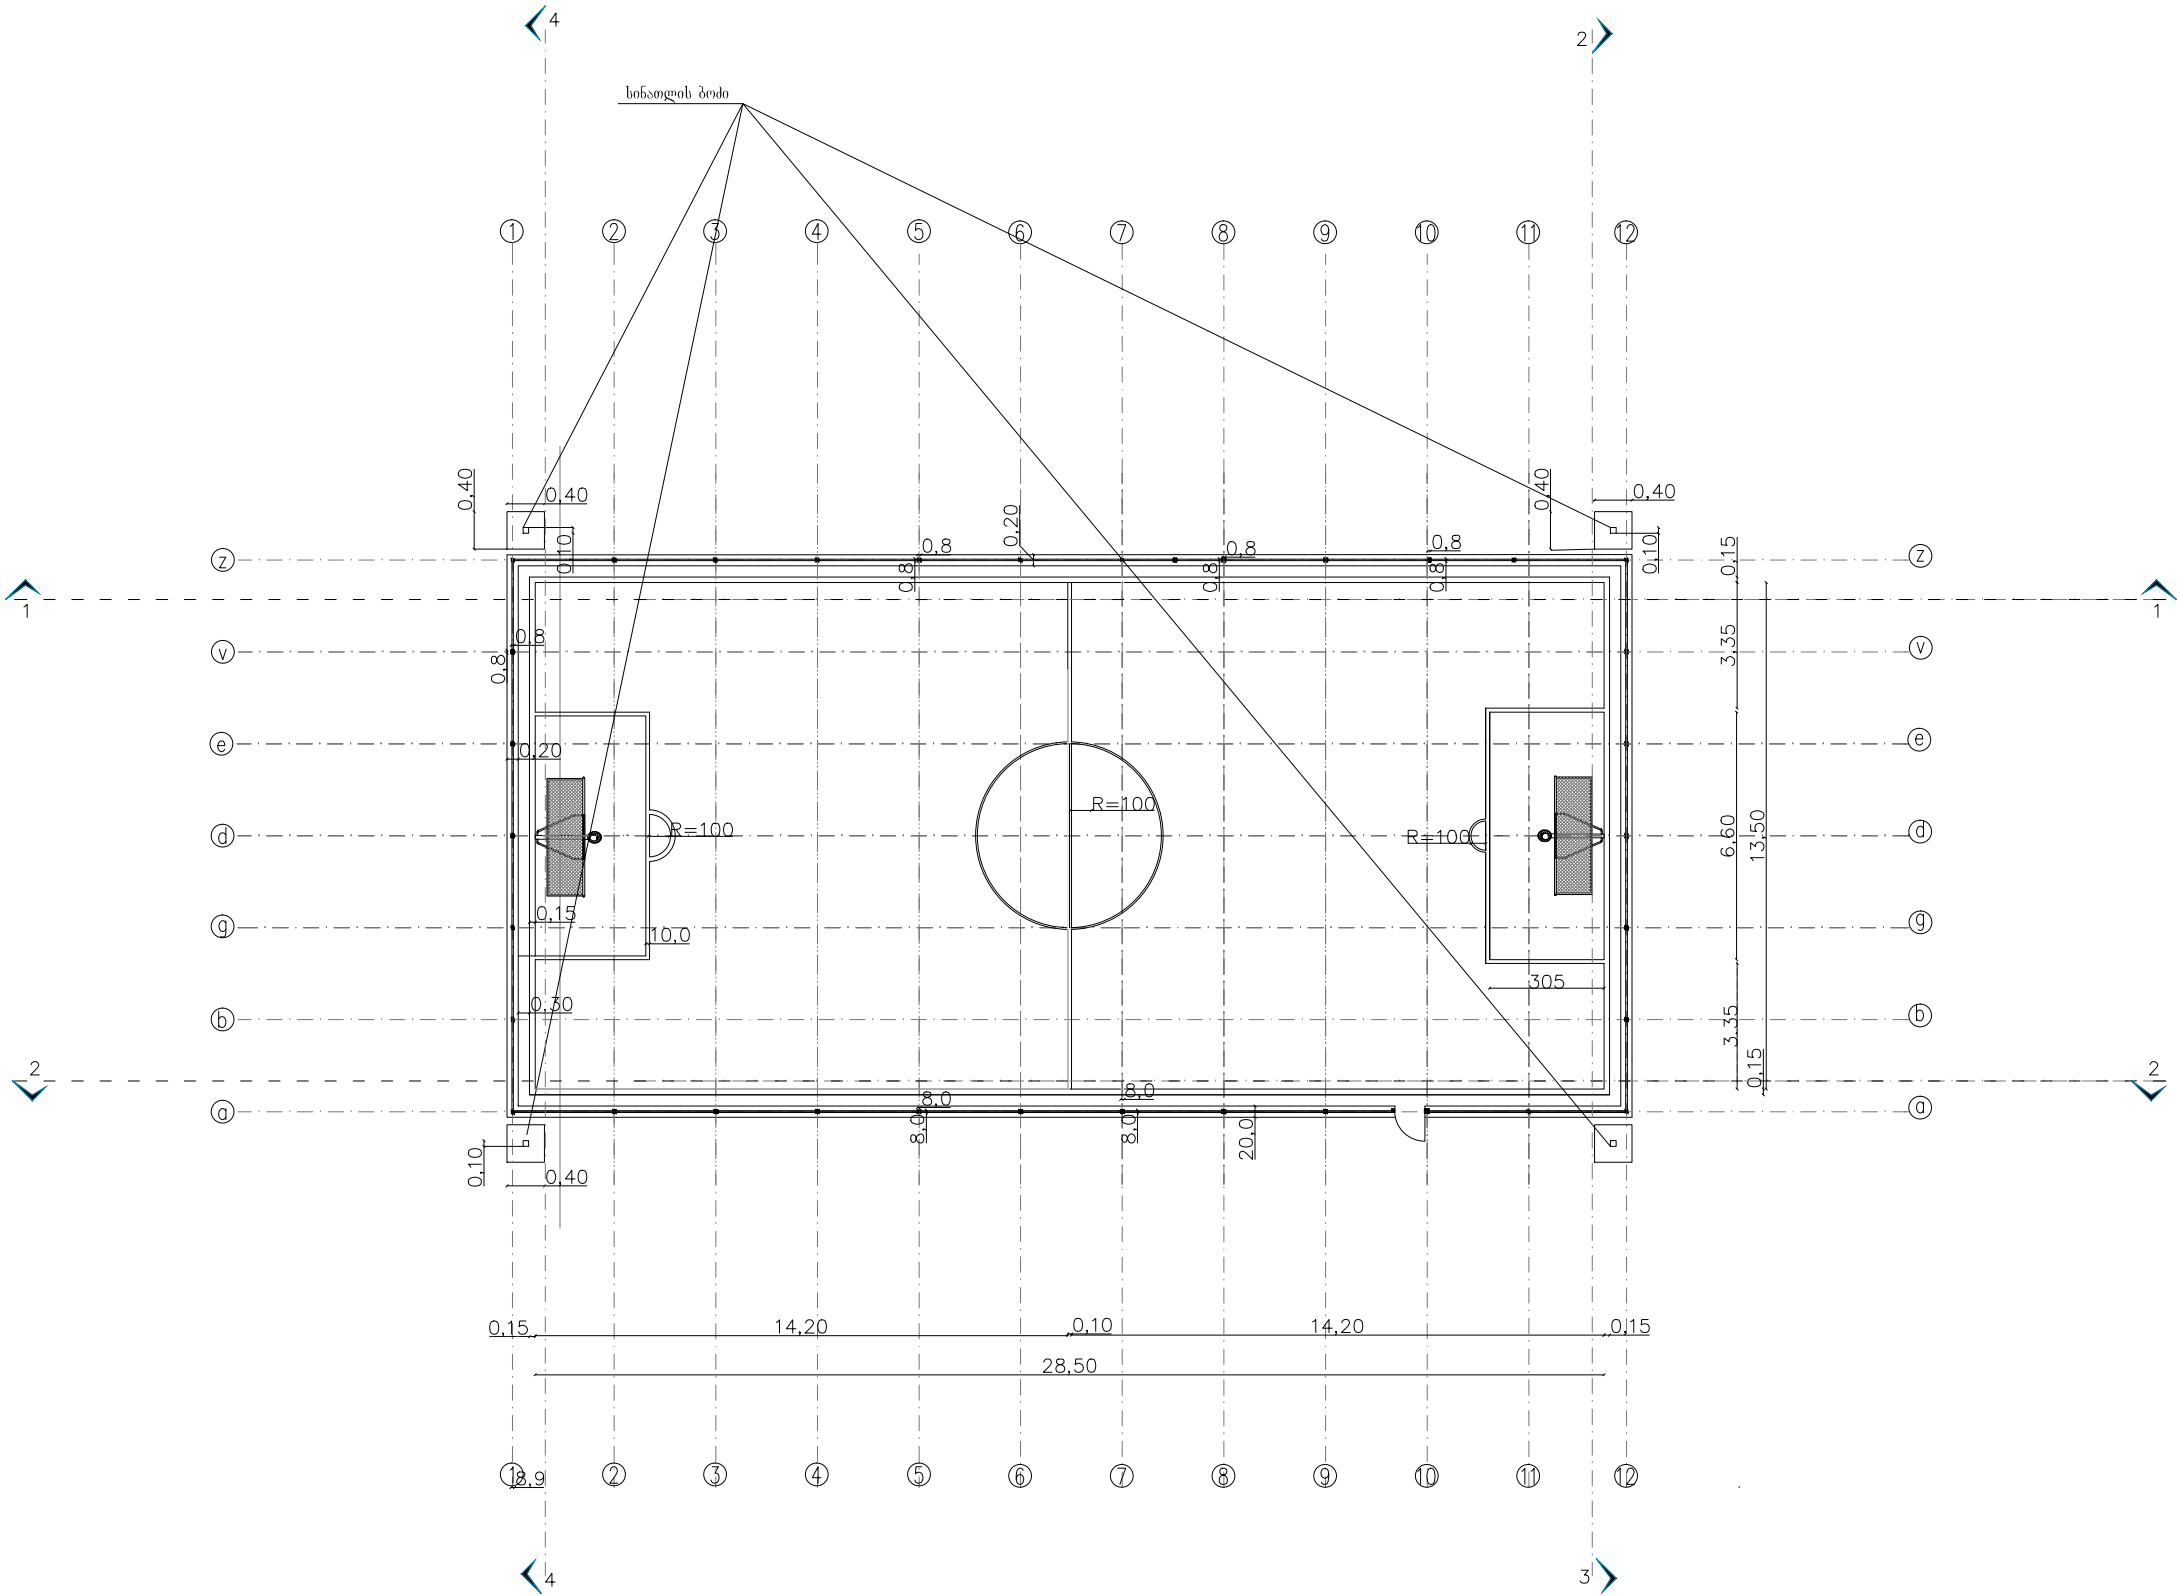

7

ბათუმი 2019 წ.
დაკვეთა

ფორმატი -3

ექსპლიკაცია

ნახაზზე ზომები მოცემულია მილიმეტრებში

პირობითი ნიშნები

შენიშვნა

პროექტის სახელწოდება

დაბა ქედაში 9-აპრილის ქუჩაზე მინი
სპორტული მოედნის მოწყობა

მისამართი: დაბა ქედა. 9 აპრილის ქუჩა

დამკვეთი: ქედის
მუნიციპალიტეტის მერია




შ.პ.ს " GIB-ARCHITECTURE"

თანამდებობა	გვარი	ხელმოწერა	
დირექტორი	ი. ბოლქვაძე		
არქიტექტორი	მ. ჯანაშვილი		
დაამუშავა	თეონა დარჩი		
შეამოწმა	ნ. იოსელიანი		
მასშტაბი	01.11.2019		
თარიღი			
სტადია	ფურცელი	ფურც-ები	
მუშა პროექტი			

ჭრილი 2-2

მასშტაბი 1:100

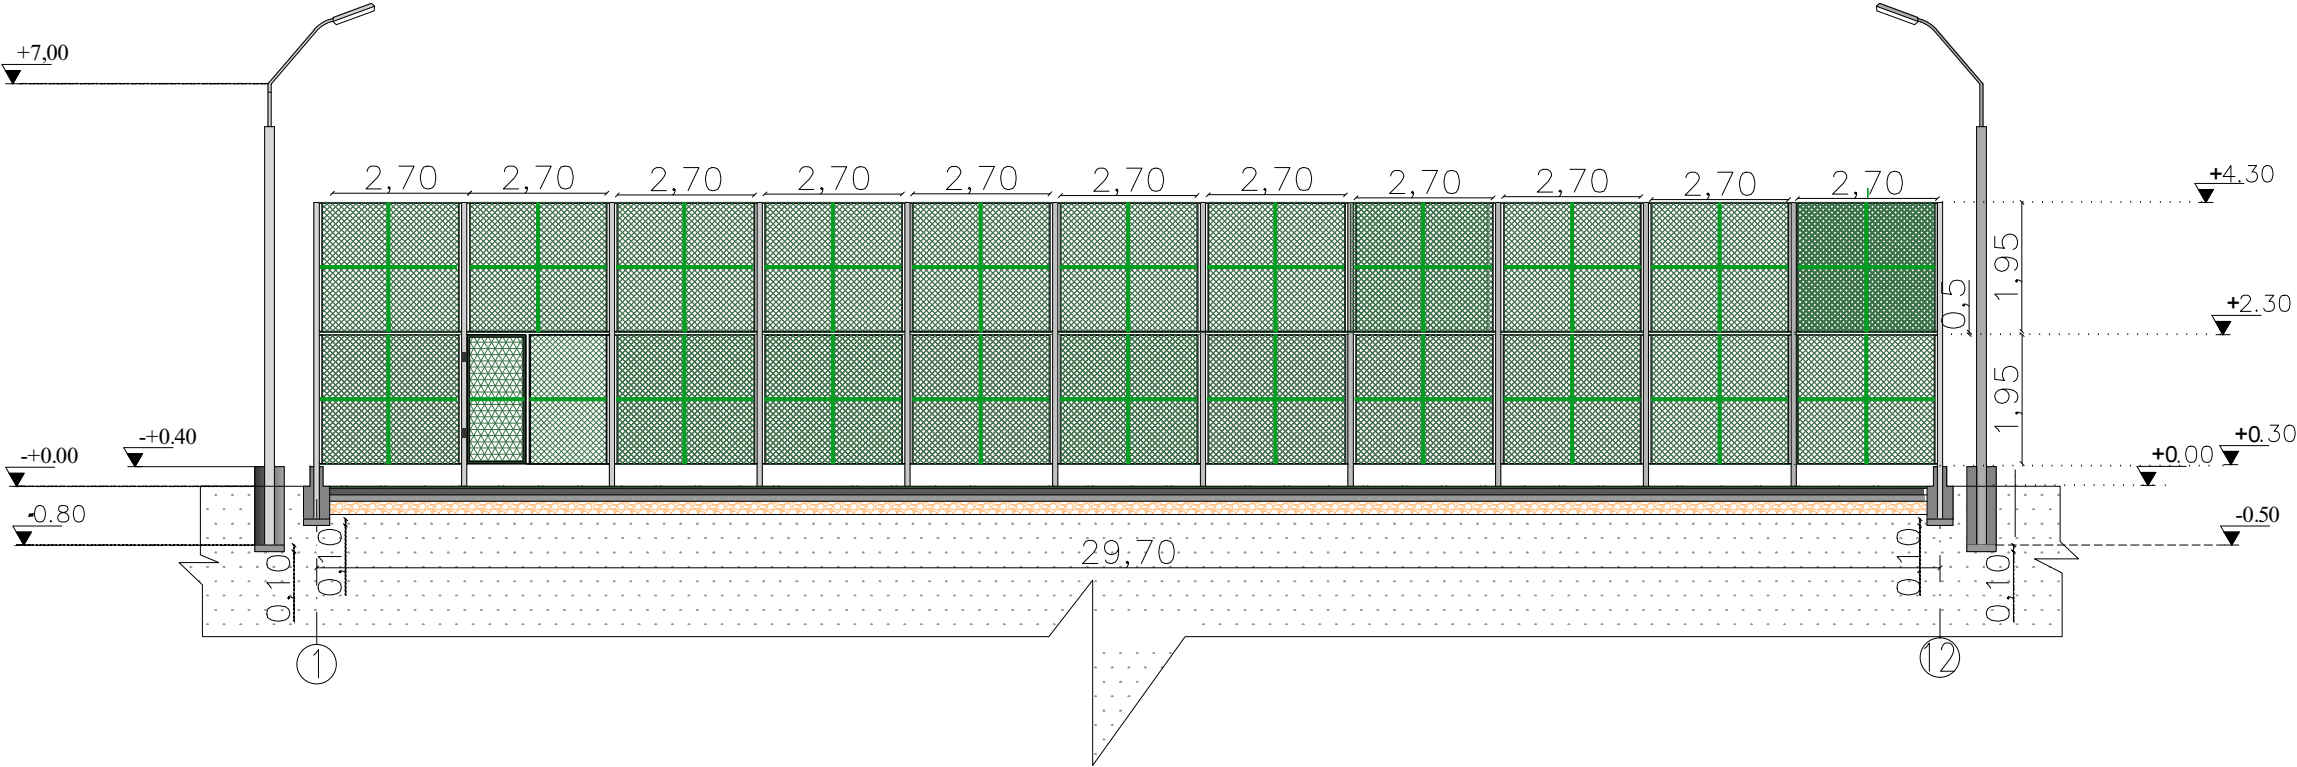

ექსპლიკაცია

ნახაზზე ზომები მოცემულია მილიმეტრებში

პირობითი ნიშნები

შენიშვნა

პროექტის სახელწოდება

დაბა ქედაში 9-აპრილის ქუჩაზე მინი
სპორტული მოედნის მოწყობა


მისამართი: დაბა ქედა. 9 აპრილის ქუჩა

დამკვეთი: ქედის
მუნიციპალიტეტის მერია



შ.პ.ს " GIB-ARCHITECTURE"


თანამდებობა	გვარი	ხელმოწერა	
დირექტორი	ი. ბოლქვაძე		
არქიტექტორი	მ. ჯაფარიძე		
დაამუშავა	თეონადოძე		
შეამოწმა	ი. ბოლქვაძე		
მასშტაბი	1:100		
თარიღი	01.11.2019		
სტადია	ფურცელი	ფურც. - 3	
მუშა პროექტი			

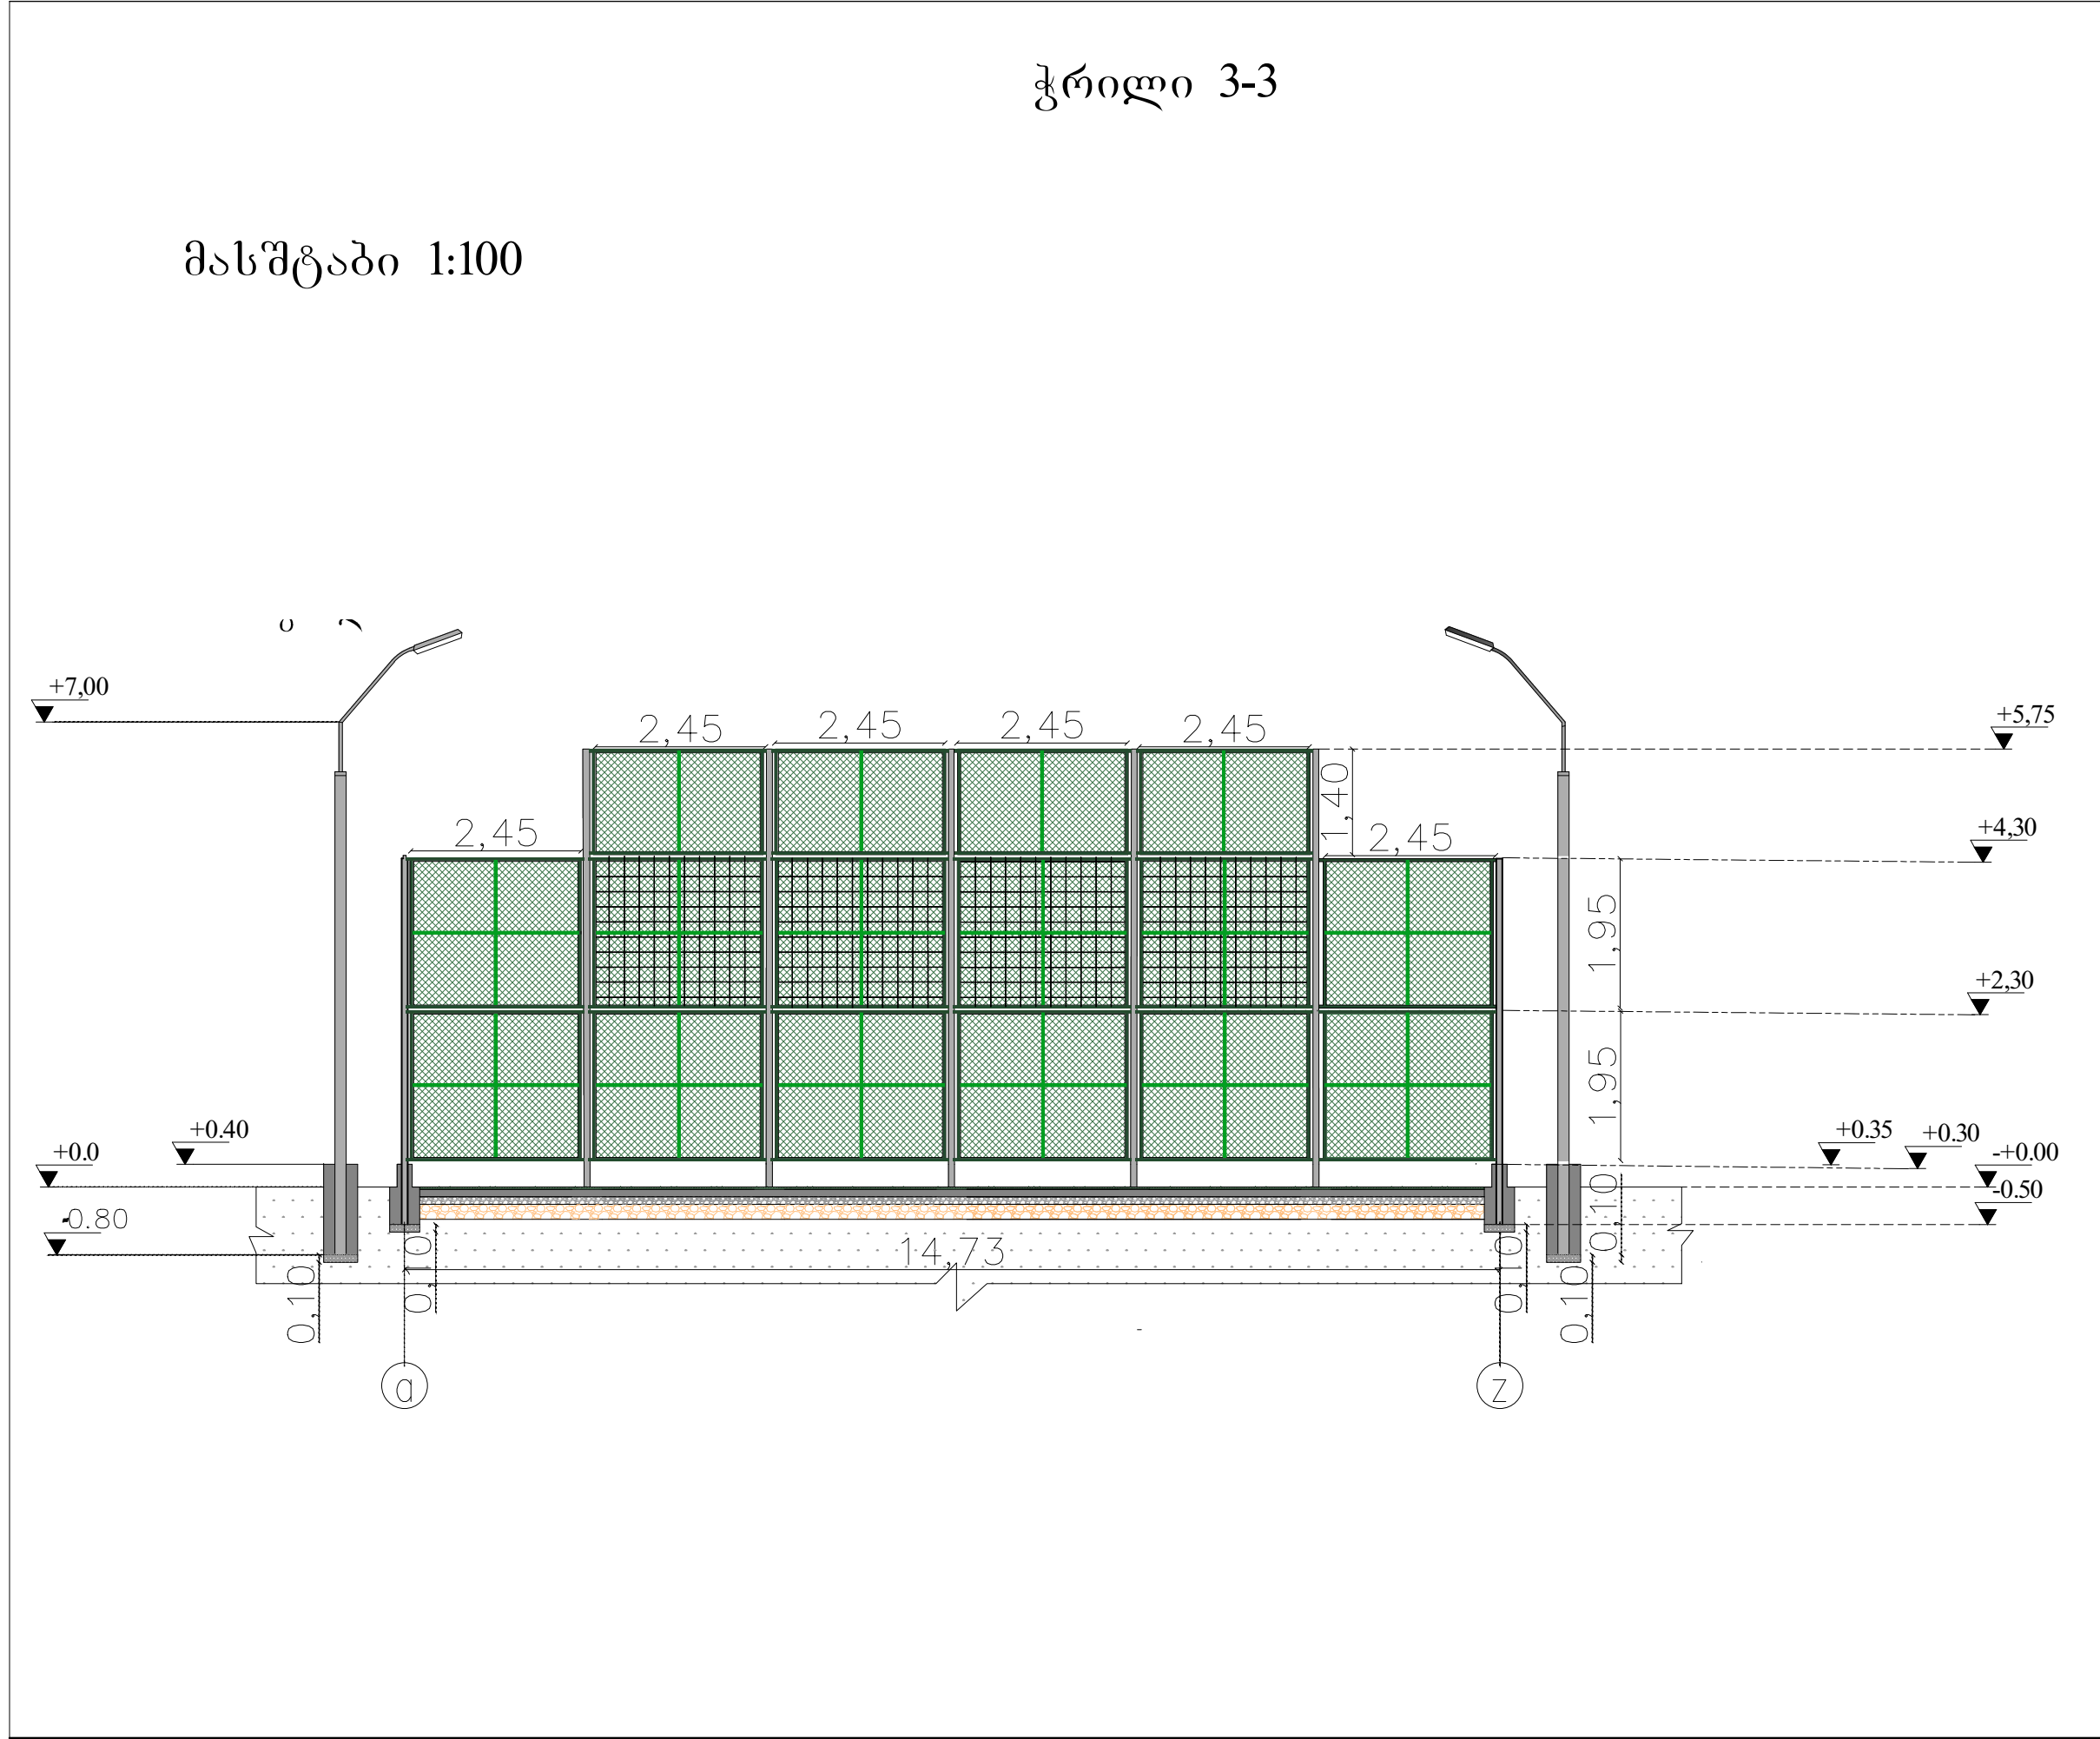

10	ბათუმი 2019 წ.	ფორმატი -3	
	დაკვეთა		
ექსპლიკაცია			
ნახაზზე ზომები მოცემულია მილიმეტრებში			
პირობითი ნიშნები			
შენიშვნა			
პროექტის სახელწოდება			
დაბა ქედაში 9-აპრილის ქუჩაზე მინი სპორტული მოედნის მოწყობა			
მისამართი: დაბა ქედა. 9 აპრილის ქუჩა			
დამკვეთი: ქედის მუნიციპალიტეტის მერია			
 შ.პ.ს " GIB-ARCHITECTURE"			
თანამდებობა	გვარი	ხელმოწერა	
დირექტორი	ი. ბოლქვაძე		
არქიტექტორი	მ. დარჩია		
დაამუშავა	თეონა დარჩია		
შეამოწმა	ნ. ბიწიძე		
მასშტაბი			
თარიღი	01.11.2019		
სტადია		ფურცელი	ფურც-ები
მუშა პროექტი			

ჭრილი 4-4

მასშტაბი 1:100

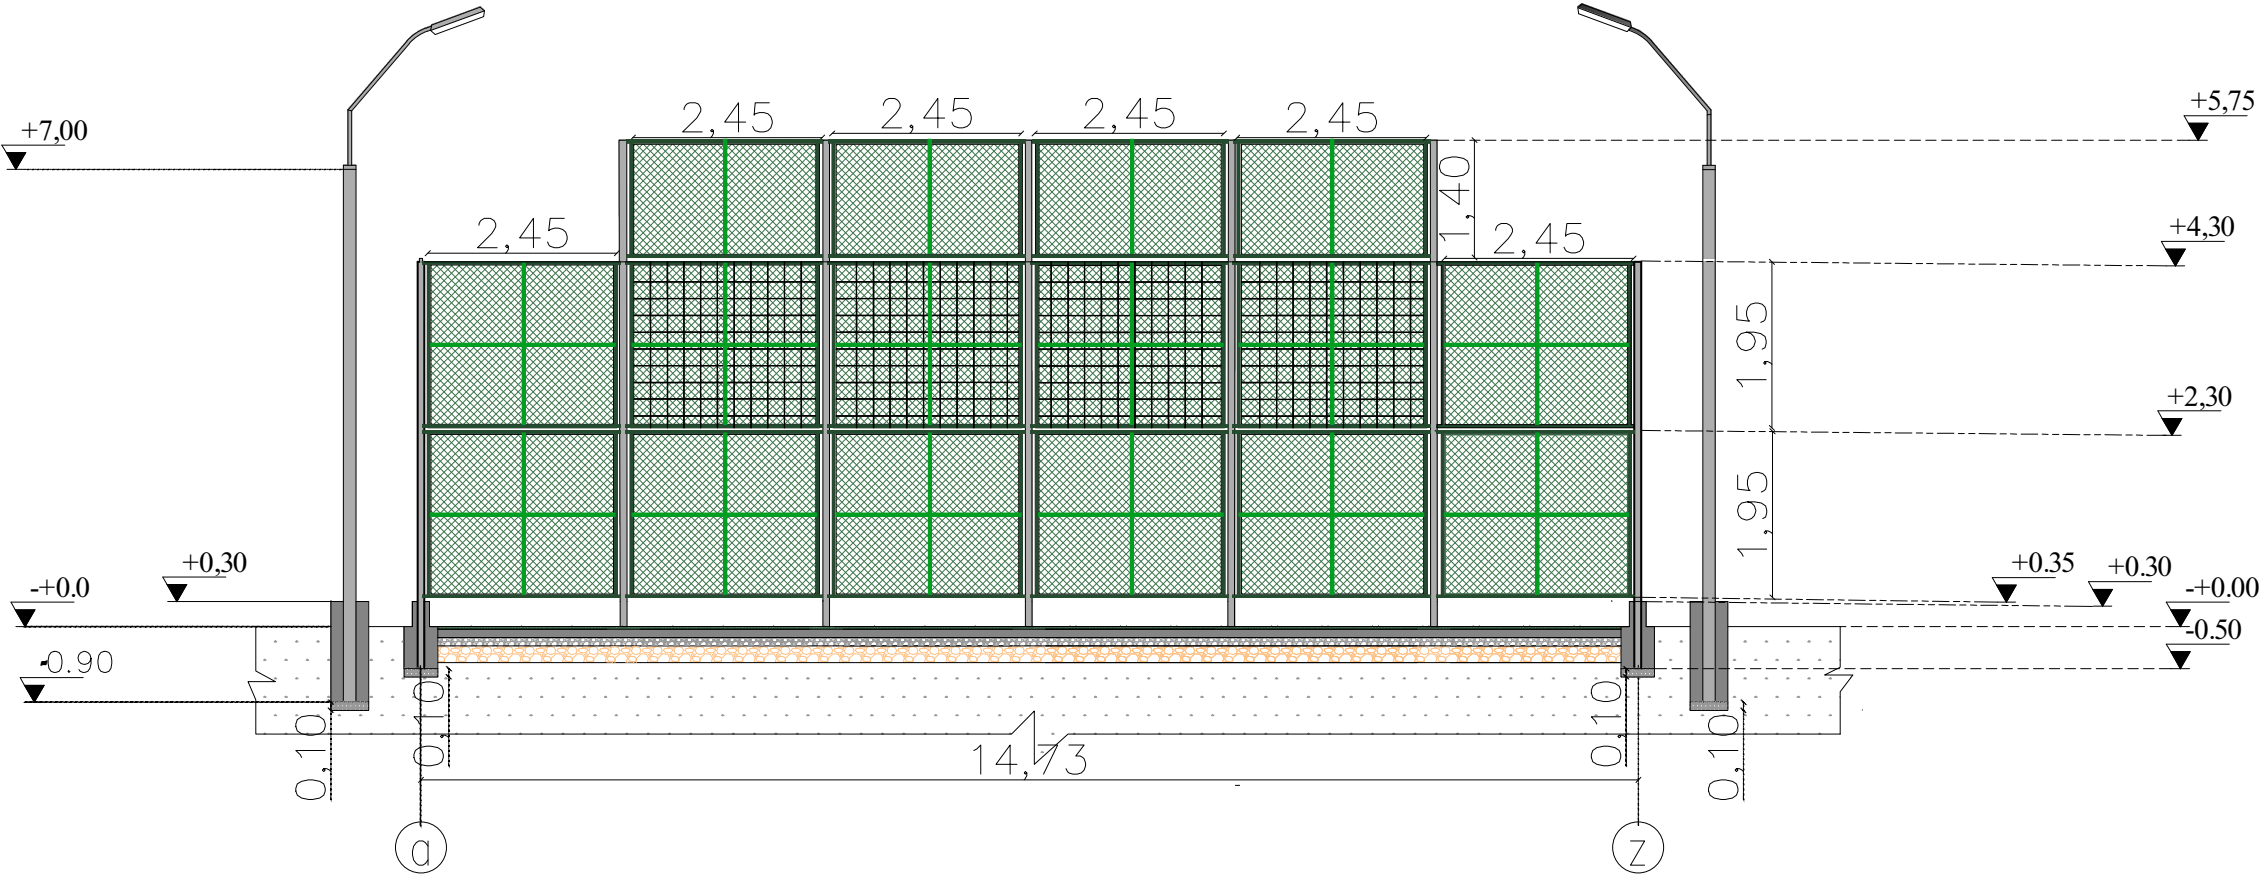


11	ბათუმი 2019 წ.	ფორმატი -3	
	დაკვეთა		
ექსპლიკაცია			
ნახაზზე ზომები მოცემულია მილიმეტრებში			
პირობითი ნიშნები			
შენიშვნა			
პროექტის სახელწოდება			
დაბა ქედაში 9-აპრილის ქუჩაზე მინი სპორტული მოედნის მოწყობა			
მისამართი: დაბა ქედა. 9 აპრილის ქუჩა			
დამკვეთი: ქედის მუნიციპალიტეტის მერია			
 შ.პ.ს " GIB-ARCHITECTURE"			
მდებობა	გვარი	ხელმოწერა	
დირექტორი	ი. ბოლქვაძე		
არქიტექტორი	მ. ჯაფარიძე		
დაამუშავა	თეონა დარჩი		
შეამოწმა	ნ. იოსელიანი		
მასშტაბი			
თარიღი	01.11.2019		
სტადია		ფურცელი	ფურც. -ები
მუშა პროექტი			

მასშტაბი 1:100

სექციების გეგმა


მასშტაბი 1:150

სექცია 43 ც

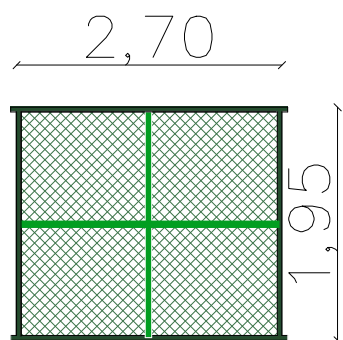


მასშტაბი 1:150

სექცია 16ც

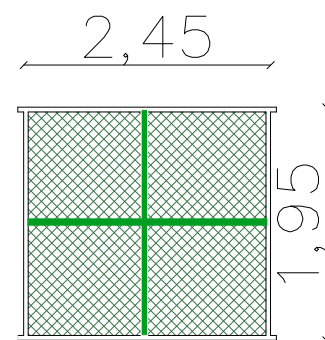

მასშტაბი 1:150


სექცია 1ს

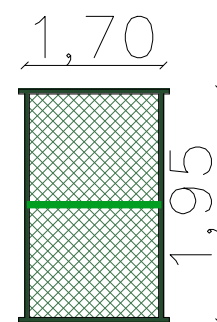

1. მილ კვადრატი 100X100X4 24 ცX 4,80 მ =115,20 გრძ.მ
2. მილ კვადრატი 100X100X4 10 ცX 6,25 მ =62,50 გრძ.მ
3. მილ კვადრატი 60X60X3 31 გრძ.მ
4. კუთხოვანა 50X50X5 680 გრძ.მ
5. მავთულბადე დ= 3 მმ უჯრედით 50X50 372 კვ.მ
6. ბაგირი დ= 6 მმ 453 გრძ.მ
7. ტესებრი კუთხოვანა 50X50X5 გრძ.მ


მასშტაბი 1:150

ბოგირი დ= 6მმ სექცია 8 ც
ბ=20სმ

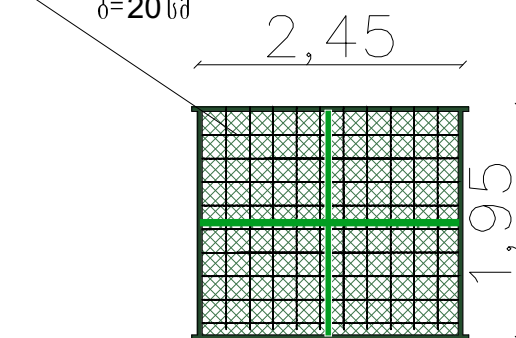

მასშტაბი 1:150


სექცია 8 ც

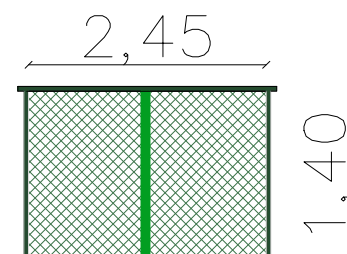


12	ბათუმი 2019 წ.	ფორმატი -3	
	დაკვეთა		
ექსპლიკაცია			
ნახაზზე ზომები მოცემულია მილიმეტრებში			
პირობითი ნიშნები			
შენიშვნა			
პროექტის სახელწოდება			
დაბა ქვედაში 9-აპრილის ქუჩაზე მინი სპორტული მოედნის მოწყობა			
მისამართი: დაბ. ქვედა 9-ქუჩა			
დამკვეთი: ქედის მუნიციპალიტეტის მერია			
 შ.პ.ს " GIB-ARCHITECTURE"			
თანამდებობა	გვარი	ხელმოწერა	
დირექტორი	ი. ბოლქვაძე		
არქიტექტორი	მ. ჯაფარიძე		
დაამუშავა	თეონადოძე		
შეამოწმა	ი. ბოლქვაძე		
მასშტაბი			
თარიღი	01.11.2019		
სტადია		ფურცელი	ფურც-ები
მუშა პროექტი			

კავშირი სვეტებსა და სექცებს შორის

მასშტაბი 1:100

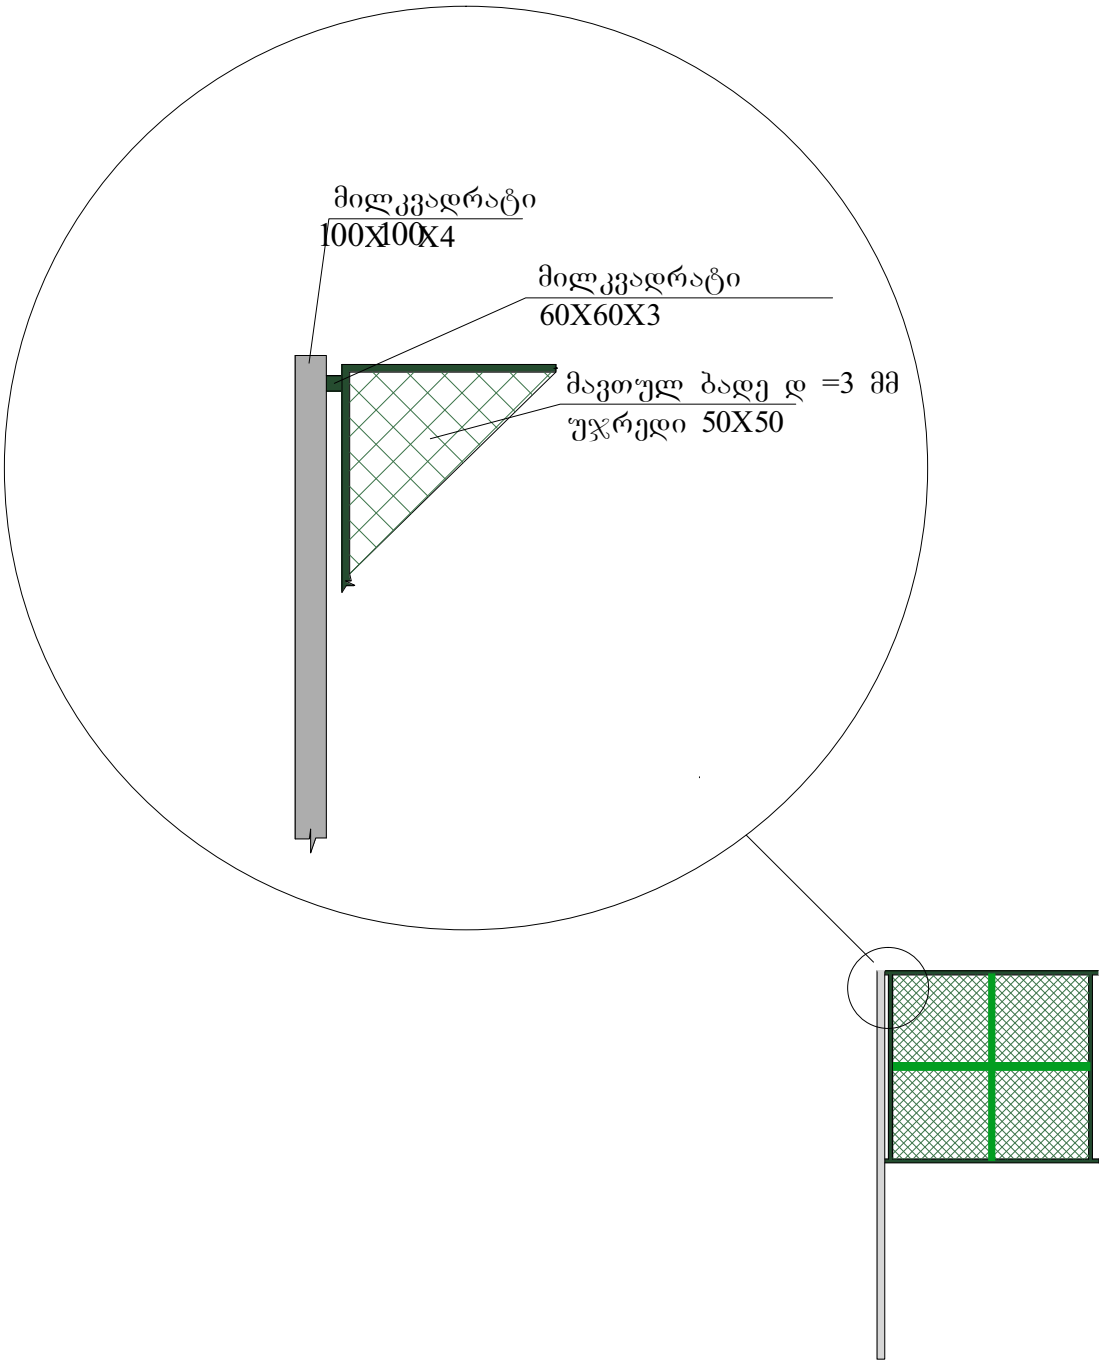

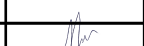13	ბათუმი 2019 წ.	ფორმატი -3	
	დაკვეთა		
ექსპლიკაცია			
ნახაზზე ზომები მოცემულია მილიმეტრებში			
პირობითი ნიშნები			
შენიშვნა			
პროექტის სახელწოდება			
დაბა ქედაში 9-აპრილის ქუჩაზე მინი სპორტული მოედნის მოწყობა			
მისამართი: დაბა ქედა. 9 აპრილის ქუჩა			
დამკვეთი: ქედის მუნიციპალიტეტის მერია			
 შ.პ.ს " GIB-ARCHITECTURE"			
თანამდებობა	გვარი	ხელმოწერა	
დირექტორი	ი. ბოლქვაძე		
არქიტექტორი	მ. ჯაფარიძე		
დაამუშავა	თეონა დარჩი		
შეამოწმა	ი. ბოლქვაძე		
მასშტაბი	1:100		
თარიღი	01.11.2019		
სტადია		ფურცელი	ფურც.-ები
მუშა პროექტი			

კარის გეგმა

მასშტაბი 1:100

ამჯამა

მიღკვადრატის100X100X4

კუტხოვანა 50X50X 5

მაგთულ ბადე ღ=3 მმ უჯრედით 50X50 მმ

ტესებრი კუთხოვანა 50X50X5

14	ბათუმი 2019 წ.	ფორმატი -3	
	დაკვეთა		
ექსპლიკაცია			
ნახაზზე ზომები მოცემულია მილიმეტრებში			
პირობითი ნიშნები			
შენიშვნა			
პროექტის სახელწოდება			
დაბა ქელაში 9-აპრილის ქუჩაზე მინი სპორტული მოედნის მოწყობა			
მისამართი: დაბა ქელა. 9 აპრილის ქუჩა			
დამკვეთი: ქედის მუნიციპალიტეტის მერია			
G.I.B საპროექტო შ.პ.ს " GIB-ARCHITECTURE"			
თანამდებობა	გვარი	ხელმოწერა	
დირექტორი	ი. ბოლქვაძე		
არქიტექტორი	მ. ჯაფარიძე		
დაამუშავებელი	თეონა დარჩი		
შეამოწმა	ნ. იოსელიანი		
მასშტაბი	01.11.2019		
თარიღი	01.11.2019		
სტადია		ფურცელი	ფურც-ები
მუშა პროექტი			

ლენტური საძირკველის გეგმა


ექსპლიკაცია

ნახაზზე ზომები მოცემულია მილიმეტრებში


პირობითი ნიშნები

მასშტაბი 1:50


მონოლითური რკინაბეტონი h=50 სმ

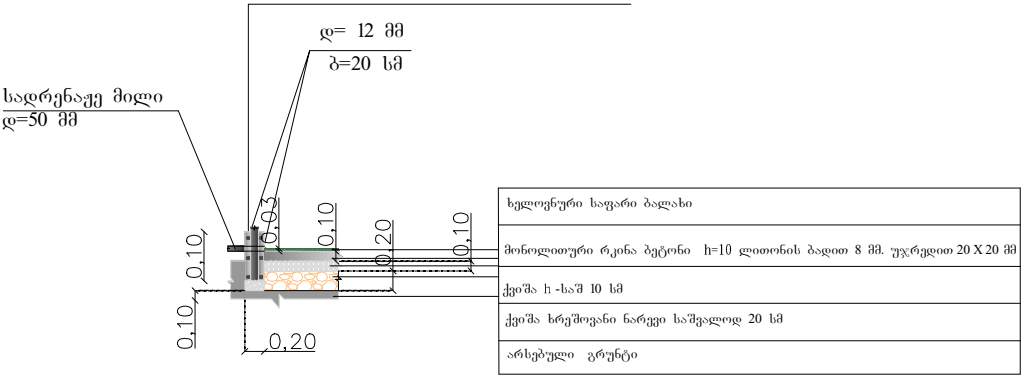

მასშტაბი 1:50

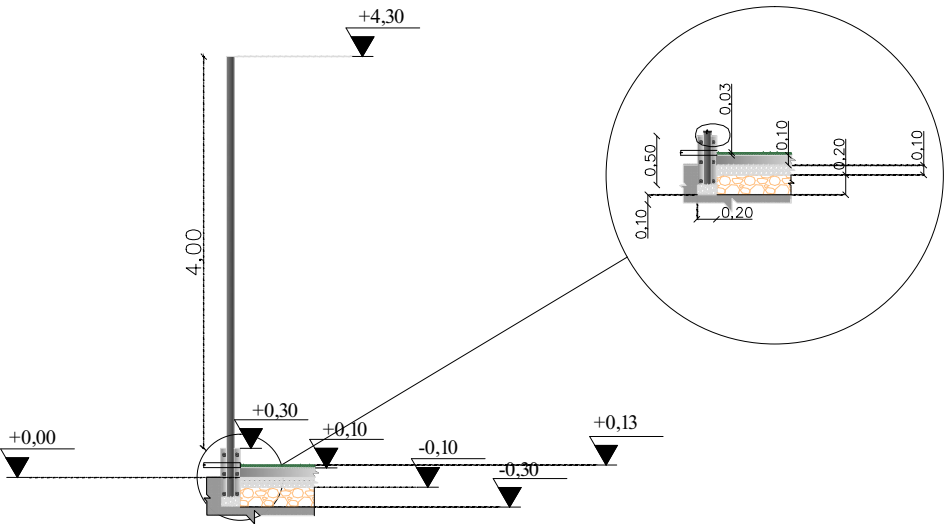

მასშტაბი 1:50

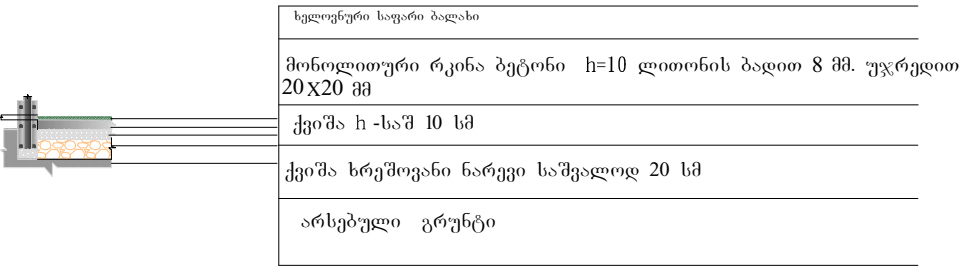

შენიშვნა

პროექტის სახელწოდება

დაბა ქედაში 9-აპრილის ქუჩაზე მინი
სპორტული მოედნის მოწყობა

მისამართი: დაბა ქედა. 9 აპრილის ქუჩა

დამკვეთი: ქედის
მუნიციპალიტეტის მერია




შ.პ.ს " GIB-ARCHITECTURE"

თანამდებობა	გვარი	ხელმოწერა	
დირექტორი	ი. ბოლქვაძე		
არქიტექტორი	მ. ჯაფარიძე		
დაამუშავა	თეონა ბოლქვაძე		
შეამოწმა	ი. ბოლქვაძე		
მასშტაბი	01.11.2019		
თარიღი	01.11.2019		
სტადია	ფურცელი	ფურც-ები	
მუშა პროექტი			

სადრენაჟე მილი

მასშტაბი 1:100


სადრენაჟე მილი
დ=50 მმ

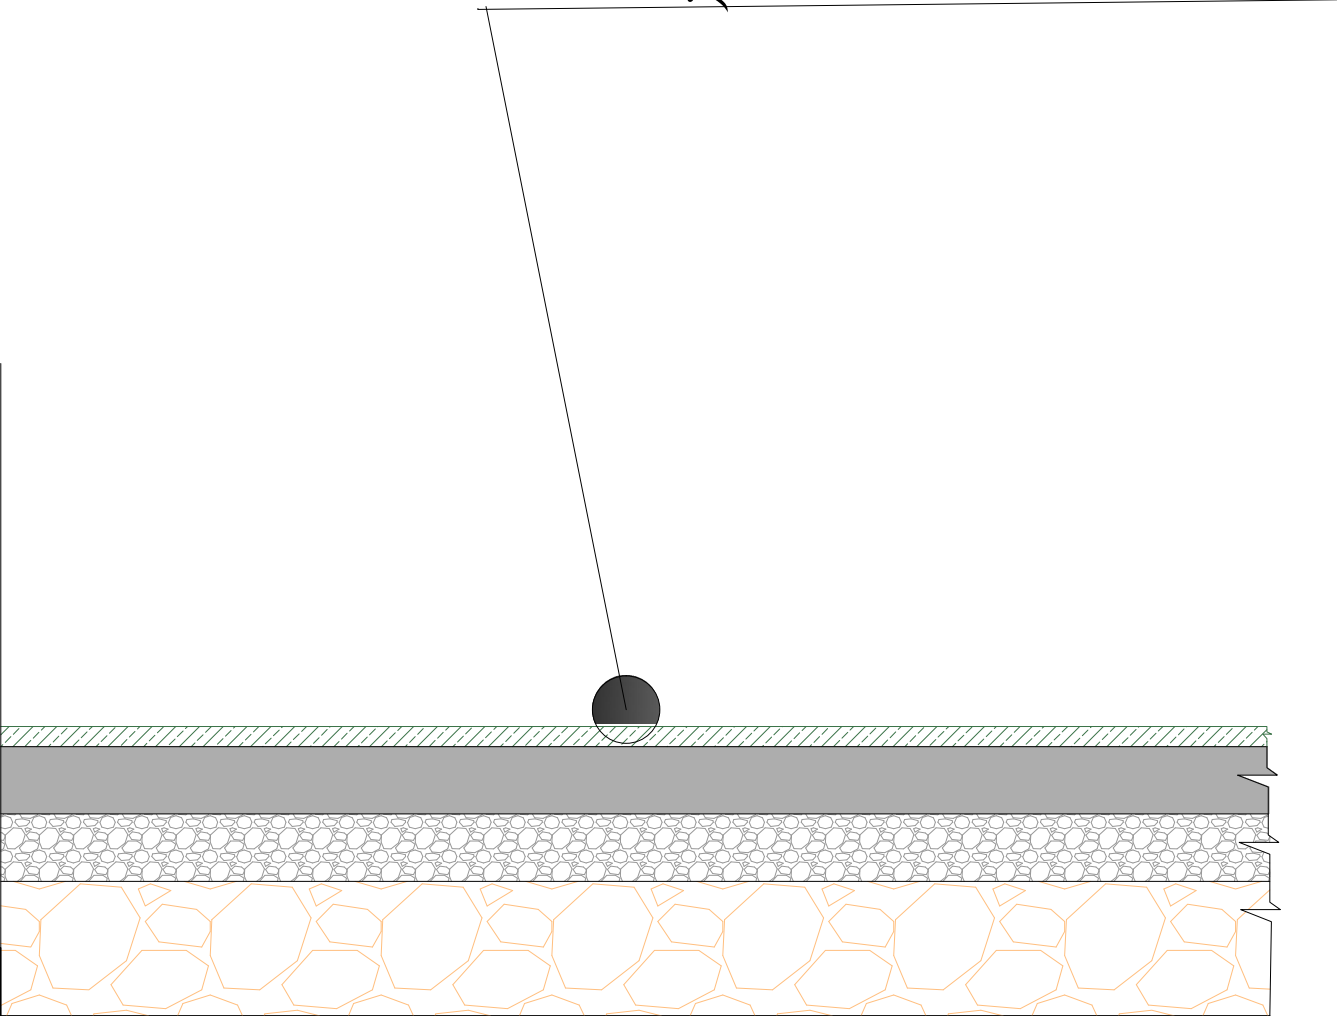


17	ბათუმი 2019 წ.	ფორმატი -3	
	დაკვეთა		
ექსპლიკაცია			
ნახაზზე ზომები მოცემულია მილიმეტრებში			
პირობითი ნიშნები			
შენიშვნა			
პროექტის სახელწოდება			
დაბა ქედაში 9-აპრილის ქუჩაზე მინი სპორტული მოედნის მოწყობა			
მისამართი: დაბა ქედა. 9 აპრილის ქუჩა			
დამკვეთი: ქედის მუნიციპალიტეტის მერია			
შ.პ.ს " GIB-ARCHITECTURE"			
თანამდებობა	გვარი	ხელმოწერა	
დირექტორი	ი. ბოლქვაძე		
არქიტექტორი	მ. ლარჩია		
დაამუშავა	თეონა ლარჩია		
შეამოწმა	ი. ბოლქვაძე		
მასშტაბი			
თარიღი	01.11.2019		
სტადია		ფურცელი	ფურც-ები
მუშა პროექტი			

საფეხბურთო კარისა და კალაბურთის
ფარის მოწყობის გეგმა


მასშტაბი 1:50

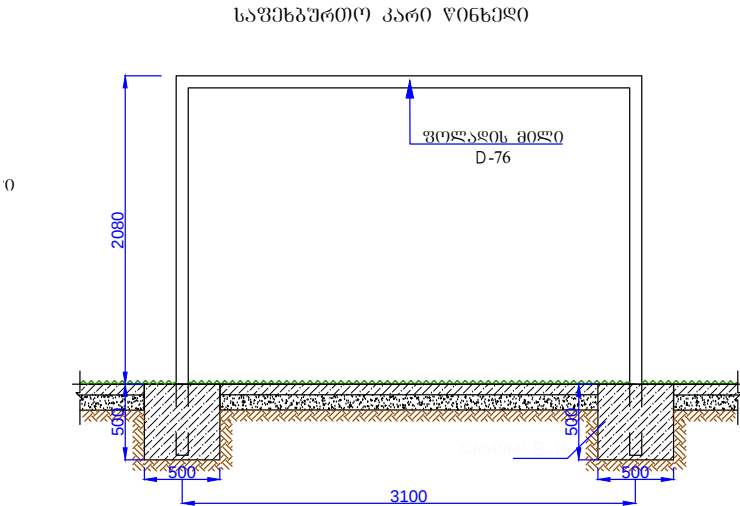


მასშტაბი 1:50

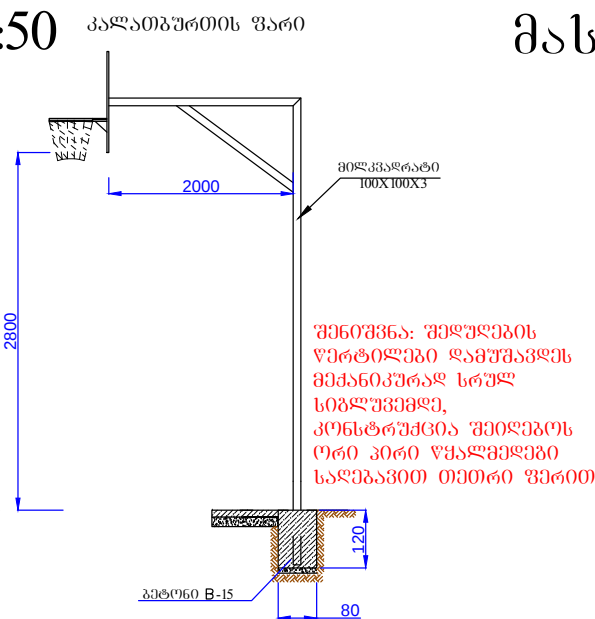


მასშტაბი 1:50

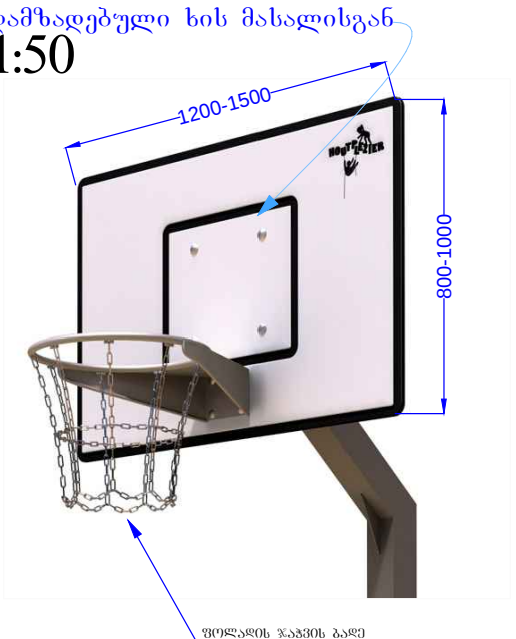

საფეხბურთო კარი გვერდულად

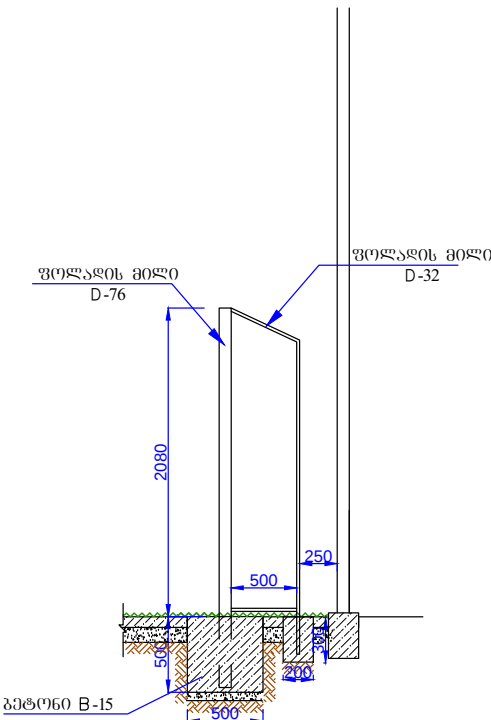

მასშტაბი 1:50

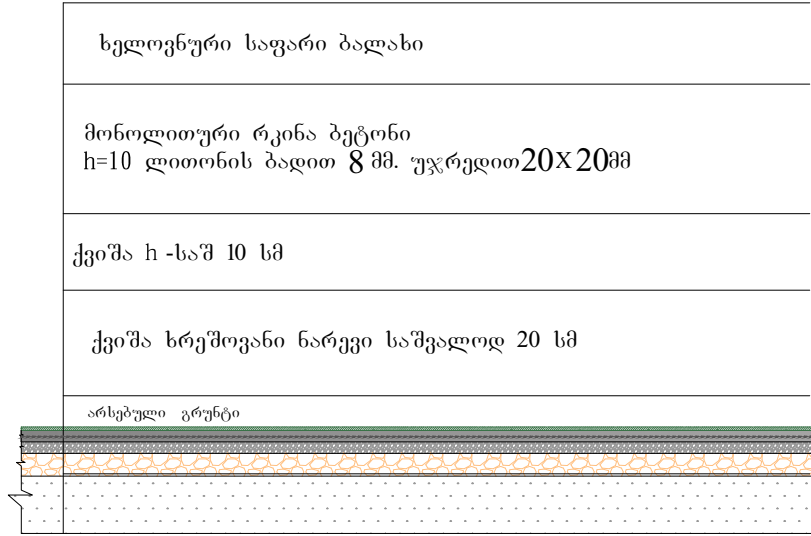


შენიშვნა: შეიღებოს ფერტილები
დამუშავდეს მემანიკურად სრულ
სიღრმეზე, კონსტრუქცია
შეიღებოს ორი პირი ფალგებები
საღებავით თეთრი ფერით


18	ბათუმი 2019 წ.	ფორმატი -3	
	დაკვეთა		
ექსპლიკაცია			
ნახაზზე ზომები მოცემულია მილიმეტრებში			
პირობითი ნიშნები			
შენიშვნა			
პროექტის სახელწოდება			
დაბა ქედაში 9-აპრილის ქუჩაზე მინი სპორტული მოედნის მოწყობა			
მისამართი: დაბა ქედა. 9 აპრილის ქუჩა			
დამკვეთი: ქედის მუნიციპალიტეტის მერია			
 შ.პ.ს " GIB-ARCHITECTURE"			
თანამდებობა	გვარი	ხელმოწერა	
დირექტორი	ი. ბოლქვაძე		
არქიტექტორი	მ. ბოლქვაძე		
დამამუშავებელი	მ. ბოლქვაძე		
შეამოწმა	მ. ბოლქვაძე		
მასშტაბი			
თარიღი	01.11.2019		
სტადია		ფურცელი	ფურცლები
მუშა პროექტი			

საფეხბურთო კარისა და კლადბურთის
ფარის მოწყობის გეგმა


მასშტაბი 1:50

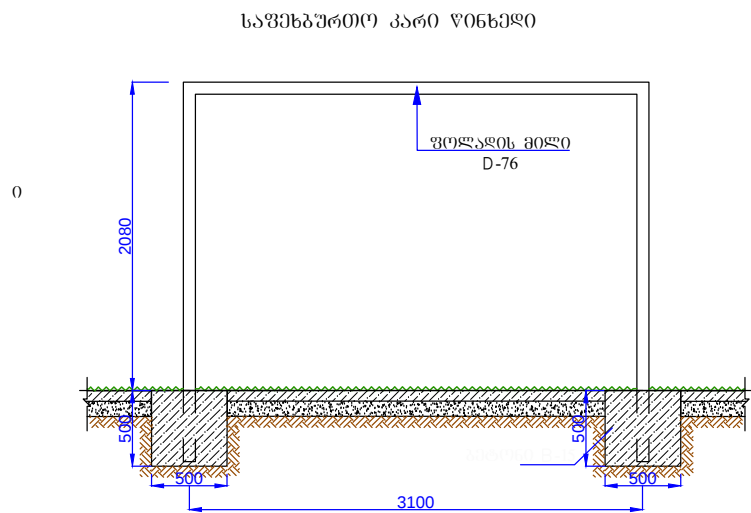


მასშტაბი 1:50

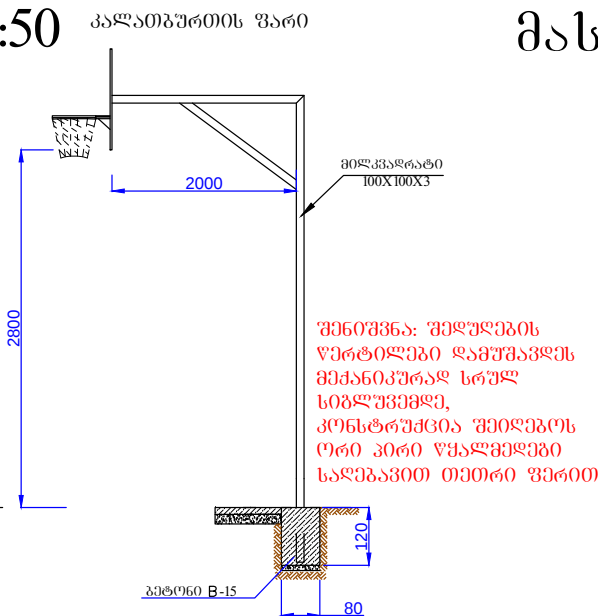


მასშტაბი 1:50

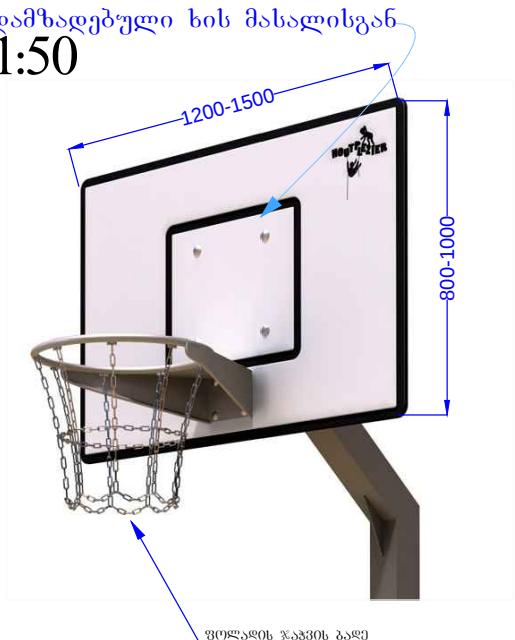

საფეხბურთო კარი გვერდზე

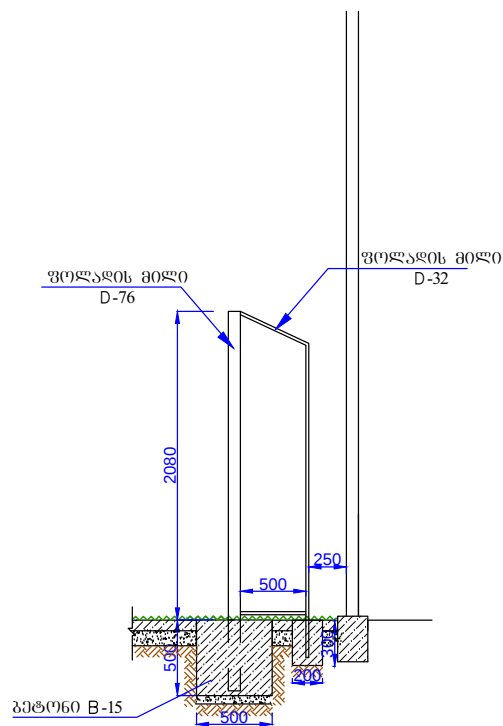

მასშტაბი 1:50

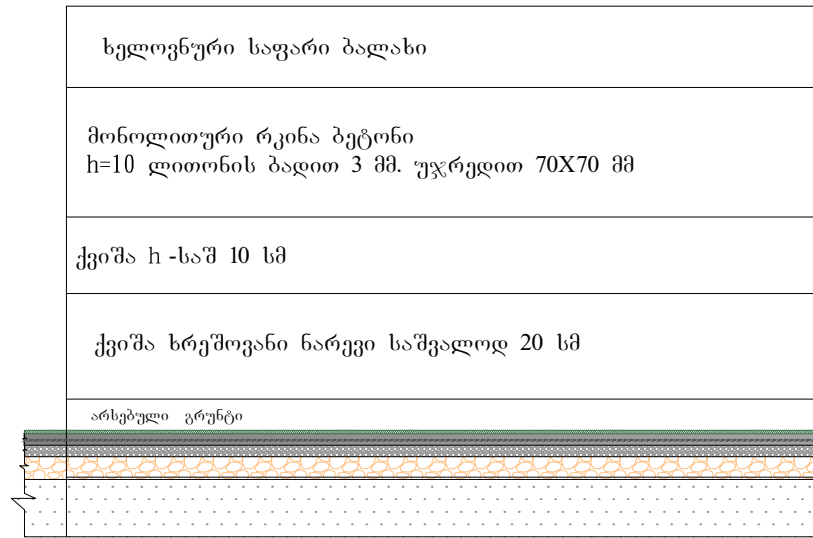

შენიშვნა: შეიღების ფერტილები დამუშავდეს მემანუკურალ სრულ სიგლუვამდე, კონსტრუქცია შეიღდოს ორი პირი ფალმელები საღებავით თეთრი ფერით

19 ბათუმი 2019 წ. ფორმატი -3
დაკვეთა

ექსპლიკაცია

ნახაზზე ზომები მოცემულია მილიმეტრებში

პირობითი ნიშნები

შენიშვნა

პროექტის სახელწოდება

დაბა ქედაში 9-აპრილის ქუჩაზე მინი
სპორტული მოედნის მოწყობა

მისამართი: დაბა ქედა. 9 აპრილის ქუჩა

დამკვეთი: ქედის
მუნიციპალიტეტის მერია



შ.პ.ს " GIB-ARCHITECTURE"

თანამდებობა	გვარი	ხელმოწერა	
დირექტორი	ი. ბოლქვაძე		
არქიტექტორი	მ. ბოლქვაძე		
დამამუშავებელი	მ. ბოლქვაძე		
შეამოწმა	მ. ბოლქვაძე		
მასშტაბი	01.11.2019		
თარიღი	01.11.2019		
სტადია	ფურცელი	ფურცლები	
მუშა პროექტი			