

დედოფლისწყაროს მუნიციპალიტეტის სოფელ გამარჯვებაში დასასვენებელი პარკის,ბავშვთა
დასასვენებელი მოედნის და ატრაქციონების მოწყობა

საკრედიტო დოკუმენტაცია
დეფექტური აქტები,სქემატური ნახაზი

დამკვეთი
დედოფლისწყაროს მუნიციპალიტეტის მერია

საკრედიტო ორგანიზაცია / Company Title:



ქუჩა: ალ.კაზბეგის12ა. Address:Al. Kazbegi ave. 12a
ქალაქი: თბილისი City:Tbilisi
ქვეყანა: საქართველო Country:Georgia
საფოსტო კოდი: 0160 Postcode:0160

დირექტორი:

თ.ღვალაძე

განმარტებითი ბარათი

ნახაზების ჩამონათვალი	
N	ნახაზის სახელი
	თავფურცელი
ა-01	თავფურცელი
ა-02	ნახაზების ჩამონათვალი განმარტებითი ბარათი
ა-03	სიბუთსიური გეგმა
ა-04	არსებული სიბუთსიის ამსახველი ფოტომასალა
ა-05	გენგეგმა
ა-06	გეგმა ფომების ჩვენებით
ა-07	გეგმა ფომების ჩვენებით
ა-08	სკვერის კეთილმოწყობის სპეციფიკაცია
ა-09	სკვერის დეკორატიული განათების მოწყობის სქემა
ა-10	სკვერის დეკორატიული განათების მოწყობის სპეციფ
ა-11	ფოტოვიზუალიზაცია

პროექტი შედგენილია დედოფლისწყაროს მუნიციპალიტეტის წერილი NO2/178-ის მიხედვით და ითვალისწინებს დედოფლისწყაროს მუნიციპალიტეტში სოფელ გამარჯვებაში დასასვენებელი პარკის ბავშვთა გასართობი მოედნის და ატრაქციონების მოწყობა.

პროექტი შედგენილი და დამუშავებულია თანამედროვე ნორმებთან და სტანდარტებთან მაქსიმალურად მიხედვით,თექნიკურ დავალებაში მითითებული მოთხოვნების გათვალისწინებით.

პროექტის ფარგლებში იგეგმება სოფელ გამარჯვებაში დასასვენებელი პარკის ბავშვთა გასართობი მოედნის და ატრაქციონების მოწყობა, რაც ითვალისწინებს სავალი და სარბენი ბილიკების, საბავშვო მოედნის,სკორტული ტრენაჟორების და შემოღობვის მოწყობას.პარკში განთავსდება საბავშვო ატრაქციონები,დასასვენებელი სკამები,სანაგვე ურნები და სკორტული ტრენაჟორები,მოხდება მწვანე საფრის განახლება.


სოფელ გამარჯვებაში გავშვთა გასართობი მოედნის მოსაწყობი ტერიტორია



პირობითი აღნიშვნები: 52.05.32.025 - გასართობი მოედნის მოსაწყობი ტერიტორია	დამკვეთი: დედოფლისწყაროს მუნიციპალიტეტის მერია	საპროექტო: GeorgianHouse Architecture Design Contruction მუშა: ალ.კაზბეგის12ა. Address:Al. Kazbegi ave. 12a მალაქი: თბილისი City:Tbilisi ქვეყანა: საქართველო Country:Georgia საფოსტო კოდი: 0160 Postcode:0160	პროექტის სტატუსი: არეგისტრირებული ნაწილი	პროექტის დასახელება: დედოფლისწყაროს მუნიციპალიტეტის სოფელ გამარჯვებაში დასასვენებელი პარკის,გავშვთა დასასვენებელი მოედნის და ატრაქციონების მოწყობა	მასშტაბი: 1:500
			შემსრულები: პროექტის ავტორები: თ. დვალაი	ნახაზის დასახელება: სიტუაციური გეგმა	ფურცელი -03



პირობითი აღნიშვნები:	დამკვეთი: დედოფლისწყაროს მუნიციპალიტეტის მერია	საპროექტო: GeorgianHouse Architecture Design Contruction უჩა: ალ.ყაზბეგის12ა. Address:Al. Kazbegi ave. 12a ქალაქი: თბილისი City:Tbilisi ქვეყანა: საქართველო Country:Georgia საფოსტო კოდი: 0160 Postcode:0160	პროექტის სტატუსი: არქიტექტურული ნაწილი	პროექტის დასახელება: დედოფლისწყაროს მუნიციპალიტეტის სოფელ გამარჯვებაში დასასვენებელი პარკის,ბავშვთა დასასვენებელი მოედნის და ატრაქციონების მოწყობა	მასშტაბი:	
			შემსრუბლები: პროექტის ავტორები: თ. დვალის 	ნახაზის დასახელება: არსებული სიტუაციის ამსახველი ფოტომასალა	ფურცელი □-04	A3

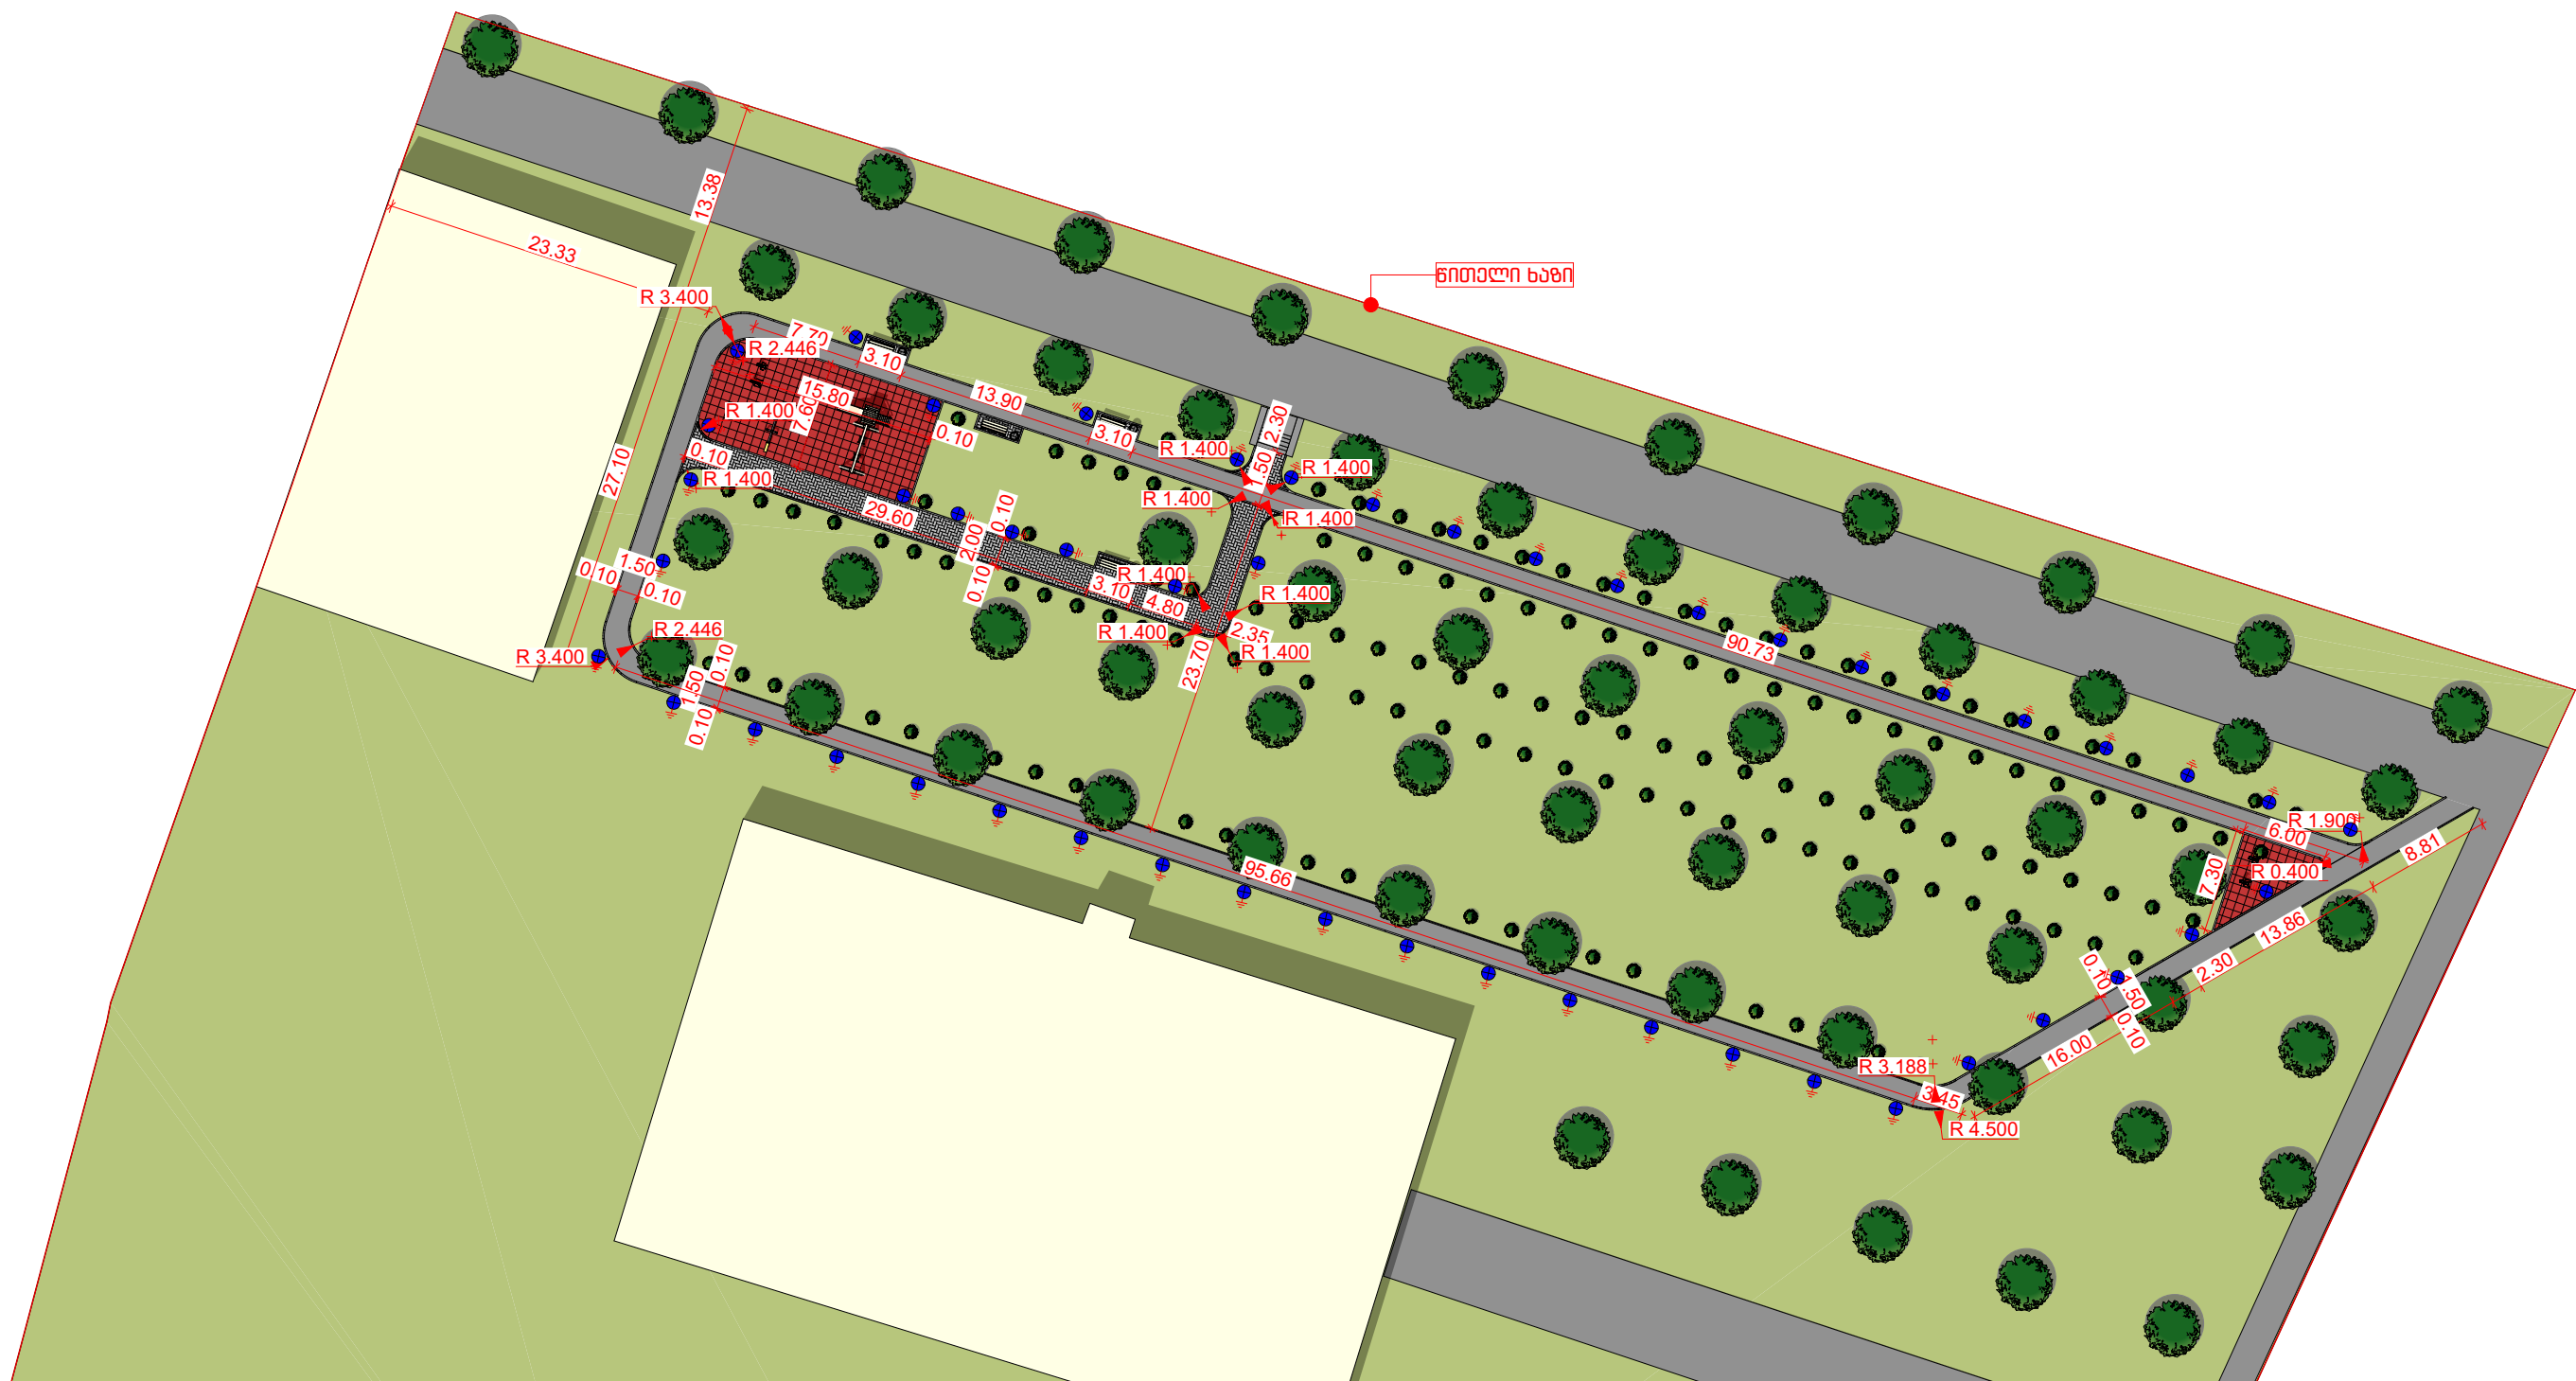

პროექტით აღნიშვნილი:

ქვანეთის საფარი

ბეტონის საფარი

კაუჩუკის საფარი



დამკვეთი:

დედოფლისწყაროს მუნიციპალიტეტის
მერია

საპროექტო:



GeorgianHouse
Architecture Design Construction

მისამართი: ალ. ყაზბეგის ქ. 12ა. Address: Al. Kazbegi ave. 12a
ქალაქი: თბილისი City: Tbilisi
ქვეყანა: საქართველო Country: Georgia
საფოსტო კოდი: 0160 Postcode: 0160

პროექტის სტატუსი:

არქიტექტურული ნაწილი

შემსრულები:

პროექტის ავტორები:

თ. დვალა

პროექტის დასახელება:

დედოფლისწყაროს მუნიციპალიტეტის სოფელ გარეჯაში დასახლებული
პარკის, ბავშვთა დასასვენებელი მოედნის და ატრაქციონების მოწყობა

ნახაზის დასახელება:

განმარტება

მასშტაბი:

1:500

ფურცელი


□-05

A3

კატეგორიის საფარში




A3

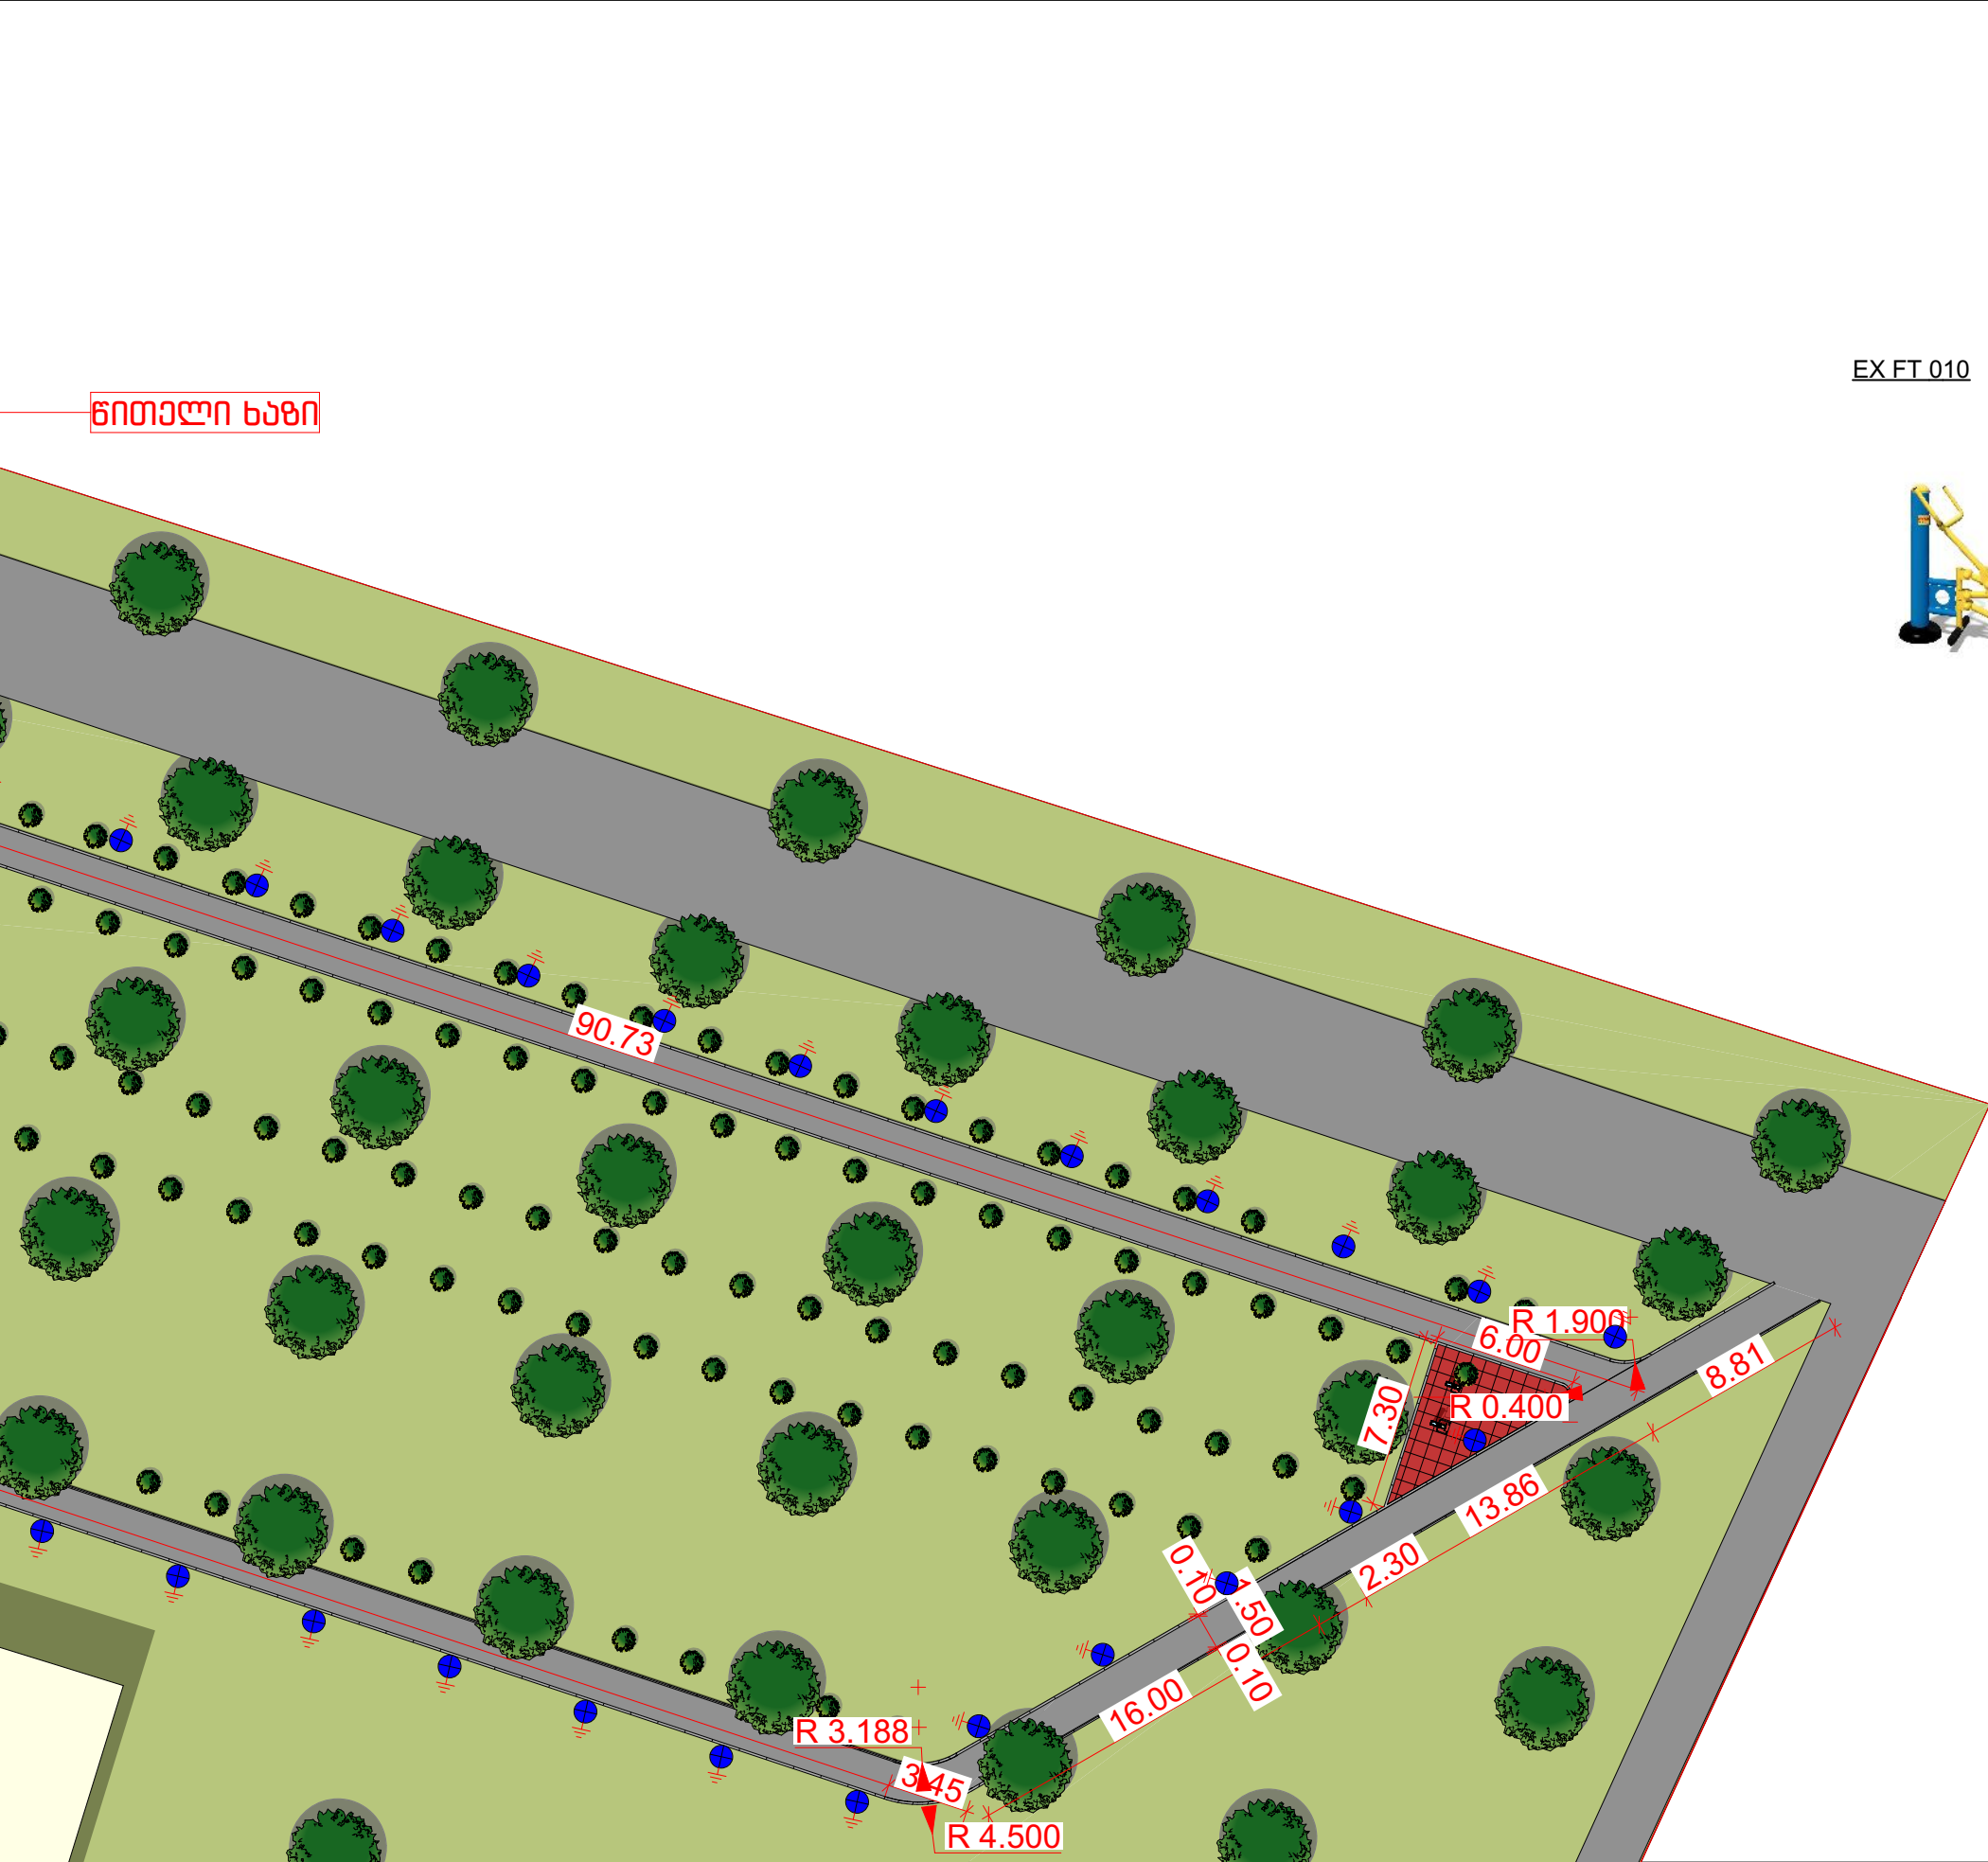

EX FT 010



EX FT 012

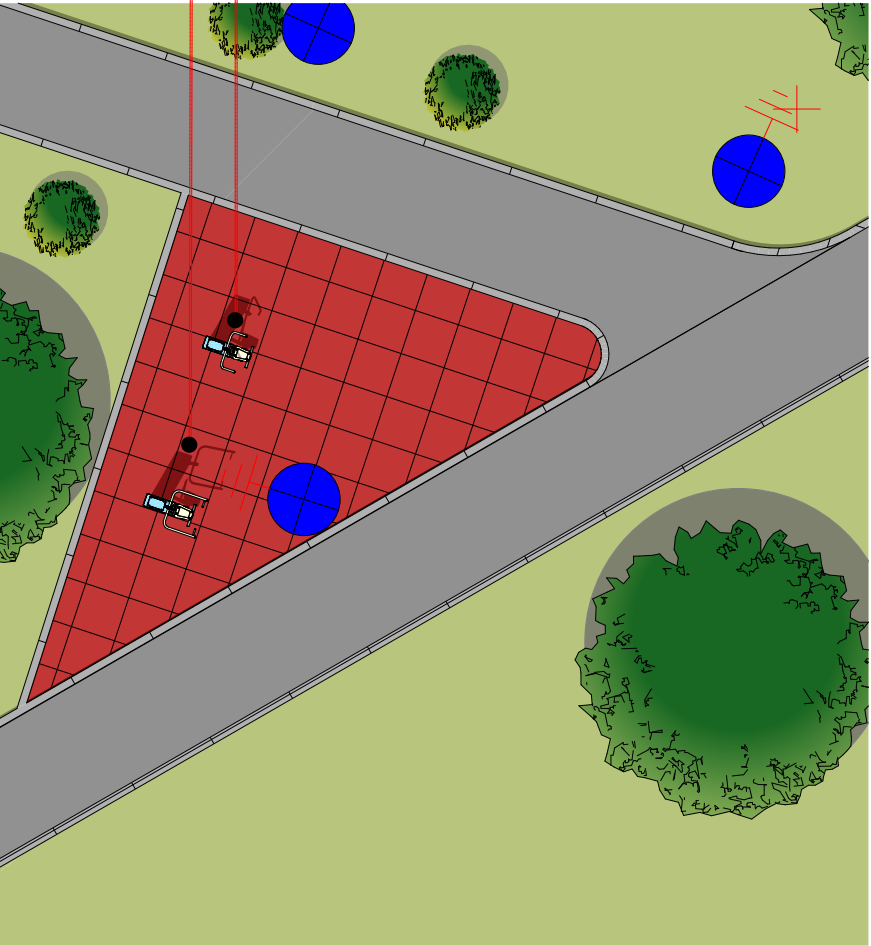


პირობითი აღნიშვნები:			დაგეგვითი: დედოფლისწყაროს მუნიციპალიტეტის მერი	საპროექტო: GeorgianHouse Architecture Design Contruction მისამ: ალ.კაზბეგის12ა. Address:Al. Kazbegi ave. 12ა ქალაქი: თბილისი City:Tbilisi ქვეყანა: საქართველო Country:Georgia საფოსტო კოდი: 0160 Postcode:0160	პროექტის სტატუსი:	პროექტის დასახელება:	მასშტაბი: 1:300, 1:100	
ქვანახილის საფარი	ბეტონის საფარი	კაუჩუკის საფარი			არქიტექტურული ნაწილი	დედოფლისწყაროს მუნიციპალიტეტის სოფელ გამარჯვებაში დასახლებული პარკის,ბავშვთა დასახლებული ზოედონს და ატრაქციონების მოწყობა		
					შემსრულები: პროექტის ავტორები: თ. დვალაი	ნახაზის დასახელება: გამბა ზომების ჩვენებით	ფურცელი -07	A3




სასრიბლო



აიწონა-დაიწონა

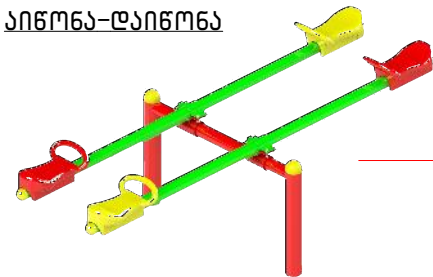


საქანელა

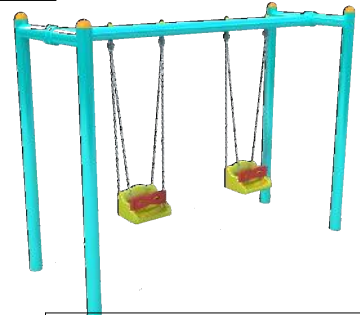


EX FT 008




EX FT 009

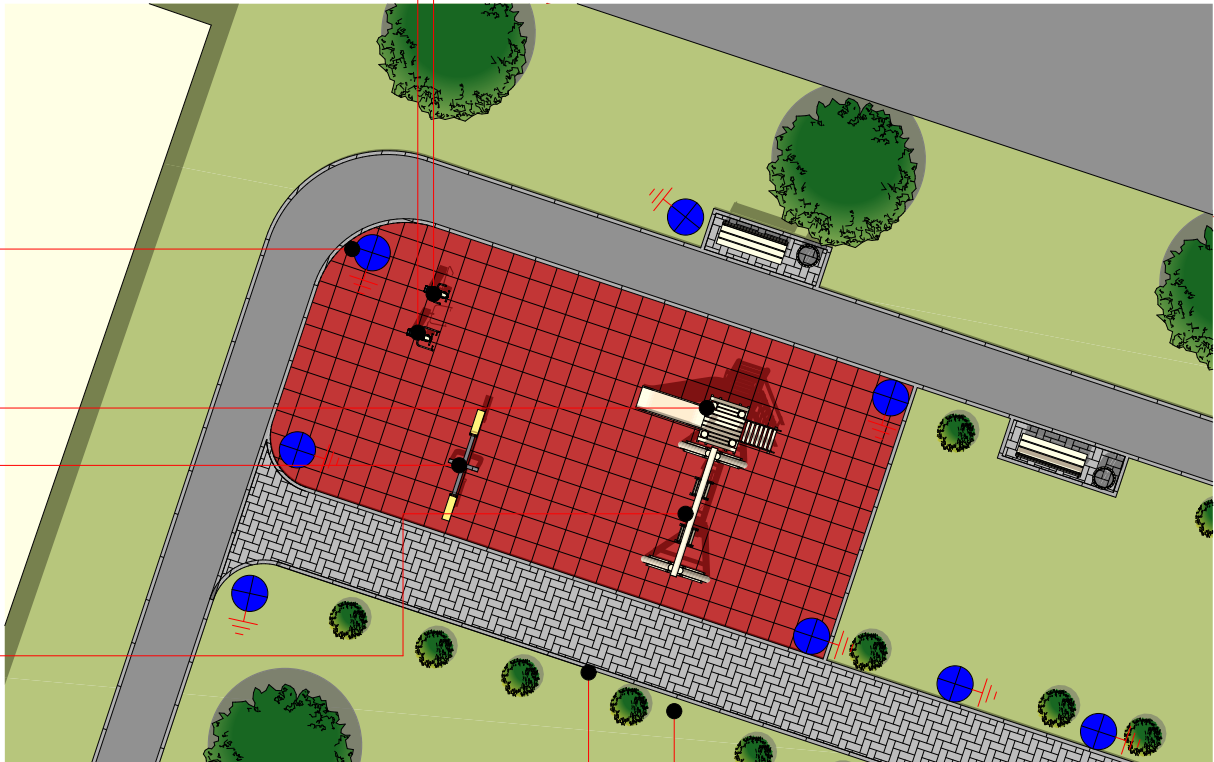


კაუჩუკის ზედაპირის მოწყობის კვანძი

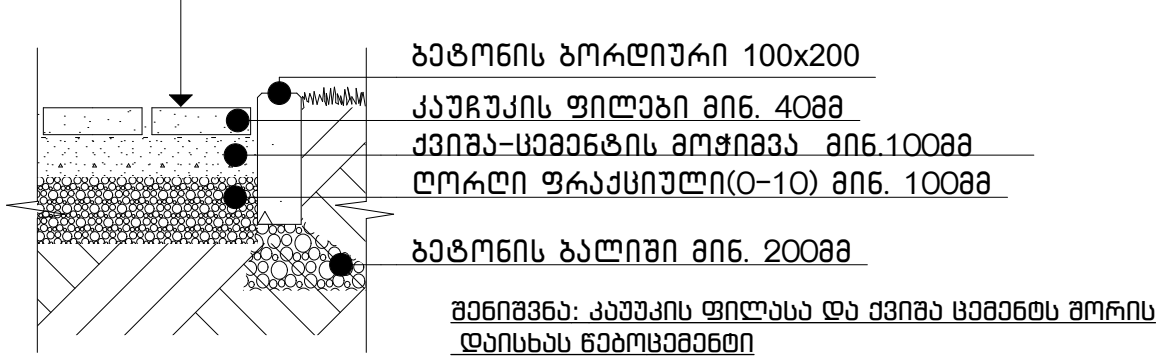

ქვანელის მოწყობის კვანძი

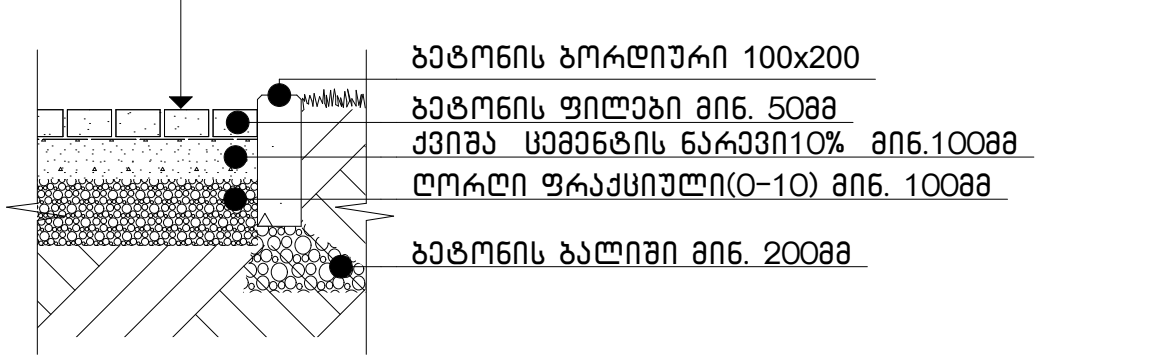

ბეტონის ბორდიური
100X200მმ

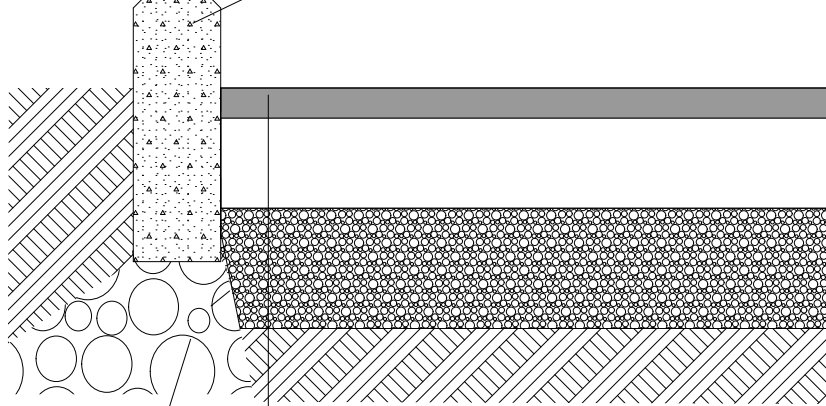

ბეტონის სფერო h=0.15მ
ლორის მომზადება h=0.1მ
ქვიშა-ხრახის ნარევი h=0.1მ
დატკეპილი გრუნტი

ბეტონის ბორდიური
მინ 200მმ

ნაგვის ურბა



სკვერის სკამი



სკვერის ინვენტარის სპეციფიკაცია

დასახელება	რაოდ. (ცალი)
აიწონა-დაიწონა EX AW-03	1
სანბნვე ურბა	4
სასრიბლო EX A-03	1
საქანელა EX S-03	1
სკვერის სკამი	4
ტრენაჟორი EX-FT-008	1
ტრენაჟორი EX-FT-009	1
ტრენაჟორი EX-FT-010	1
ტრენაჟორი EX-FT-012	1

შესასრულებელი სამუშაოები

დასახელება	მოცულობა (კვ.მ.)
კაუჩუკის საფარის მოწყობა	144.5
სარბენი ბილიკის მოწყობა	430.40
ქვანელის მოწყობა	90

შემოღობვის მოწყობა 60 ბრძ.მ
მწვანე საფარის მოწყობა 90 კვ.მ

ბორდიურის სპეციფიკაცია

დასახელება	სიგრძე (მ)
ბეტონის ბორდიური	712.01

პროექტით აღნიშნული:

ქვანელის საფარი



ბეტონის საფარი



კაუჩუკის საფარი



დამკვეთი:

დედოფლისწყაროს მუნიციპალიტეტის
მერი

საპროექტო:

GeorgianHouse
Architecture Design Construction

მისამართი: ალ.კაზბეგის 12ა. Address: Al. Kazbegi ave. 12a
ქალაქი: თბილისი City: Tbilisi
ქვეყანა: საქართველო Country: Georgia
საფოსტო კოდი: 0160 Postcode: 0160

პროექტის სტატუსი:

არქიტექტურული ნაწილი

შემსრულები:

პროექტის ავტორები:

თ. დვალა

პროექტის დასახელება:

დედოფლისწყაროს მუნიციპალიტეტის სოფელ ბაგრატიონში დასასვენებელი
პარკის, ბავშვთა დასასვენებელი მოედნის და ატრაქციონების მოწყობა

ნახაზის დასახელება:

სკვერის კეთილმოწყობის სპეციფიკაცია


მასშტაბი:

1:1, 1:1.23, 1:100,
1:200

ფურცელი

08

A3

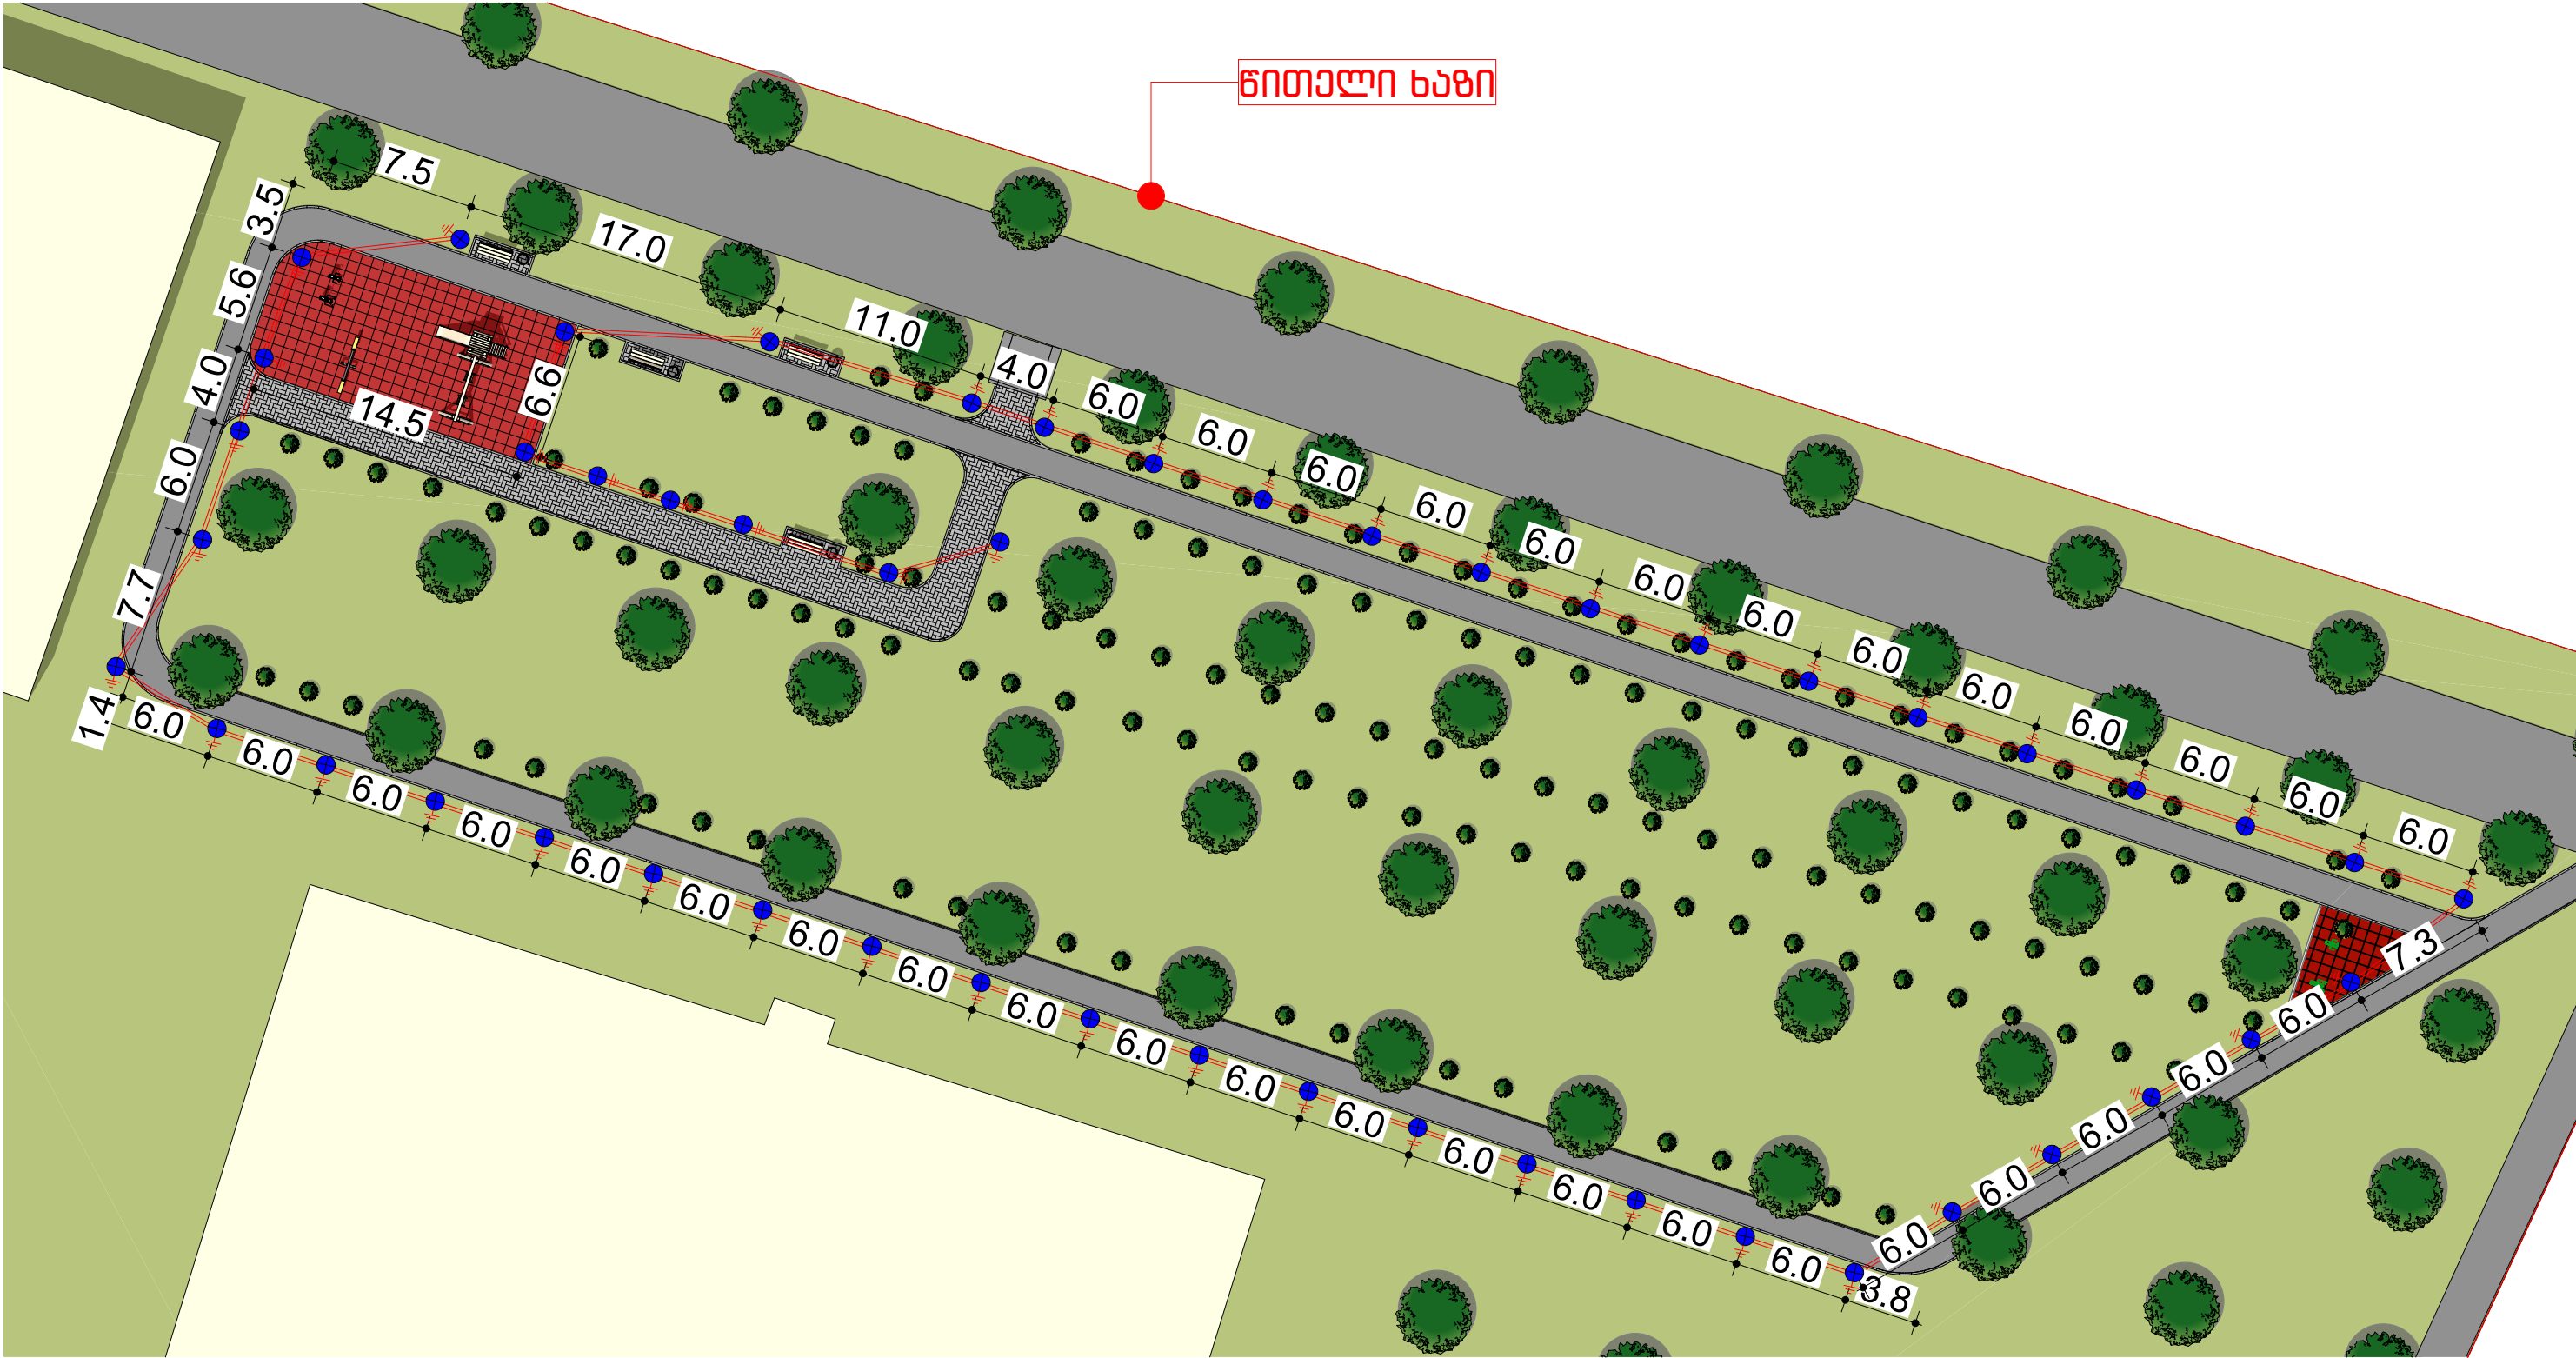

პროექტით აღნიშვნილი:

დამკვეთი:
დედოფლისწყაროს მუნიციპალიტეტის
მერი

საპროექტო: **GeorgianHouse**
Architecture Design Construction
მისამართი: ალ. ყაზბეგის ქ. 12ა. Address: Al. Kazbegi ave. 12a
ქალაქი: თბილისი City: Tbilisi
ქვეყანა: საქართველო Country: Georgia
საფოსტო კოდი: 0160 Postcode: 0160

პროექტის სტატუსი:
არქიტექტურული ნაწილი

შემსრულები:
პროექტის ავტორები:
თ. დვალის

პროექტის დასახელება:
დედოფლისწყაროს მუნიციპალიტეტის სოფელ გამარჯვებაში დასასვენებელი
პარკის გაგება და დასასვენებელი მოედნის და ატრაქციონების მოწყობა

ნახაზის დასახელება:
სკვერის დეკორატიული განათების მოწყობის სქემა

მასშტაბი:
1:342.79

ფურცელი


□-09

A3


ბარე განათების სანათი
შუქდიოდური ნათურით სიმკლავრით 1X40ვტ
3მ სიმაღლის საყრდენზე


	პირობითი აღნიშვნები
	დეკორატიული ლამპიონი 3მ სიმაღლის
	დამიწება

№	დასახელება	ბანზ.რ-ბა	
1	დეკორატიული ლამპიონი, ლითონის კორპუსით, სიმაღლე 3მ, შუქდიოდური ნათურით	ც	50
2	ნათურა შუქდიოდური 40ვტ	ც	50
3	სასიბნალო ლენტა	მ	305
4	სპილენძის კაბელი, ორმაგი იზოლაციით, კვეთით 3X2,5კვ.მმ	მ	335
5	იბივი, 3X1,5კვ.მმ კვეთით	მ	225
6	ვინილასტის მილი დიამეტრით 25მმ	მ	305
7	ზოლოვანი ფოლადი	მ	28
8	კუთხოვანი ფოლადი	ც/მ	50/125
საშენებლო სამუშაოები			
1	არხის გათხრა 1 კაბელისთვის	მ ³	91.5
2	საწოლის მომზადება 1 კაბელისთვის	მ	305
3	კაბელის გატარება მილში და ჩაღება არხში	მ	305
4	ბრუნტის უკან ჩაყრა და მოსწორება	მ ³	64.7
5	ორმოს ამოღება ანძისთვის გურდით	ც	50
6	ანძის ძირის დაბეტონება	ც	50
7	ბრუნტის გატანა	მ ³	26.8
8	კაბელის დაფარვა სასიბნალო ლენტით	მ	305

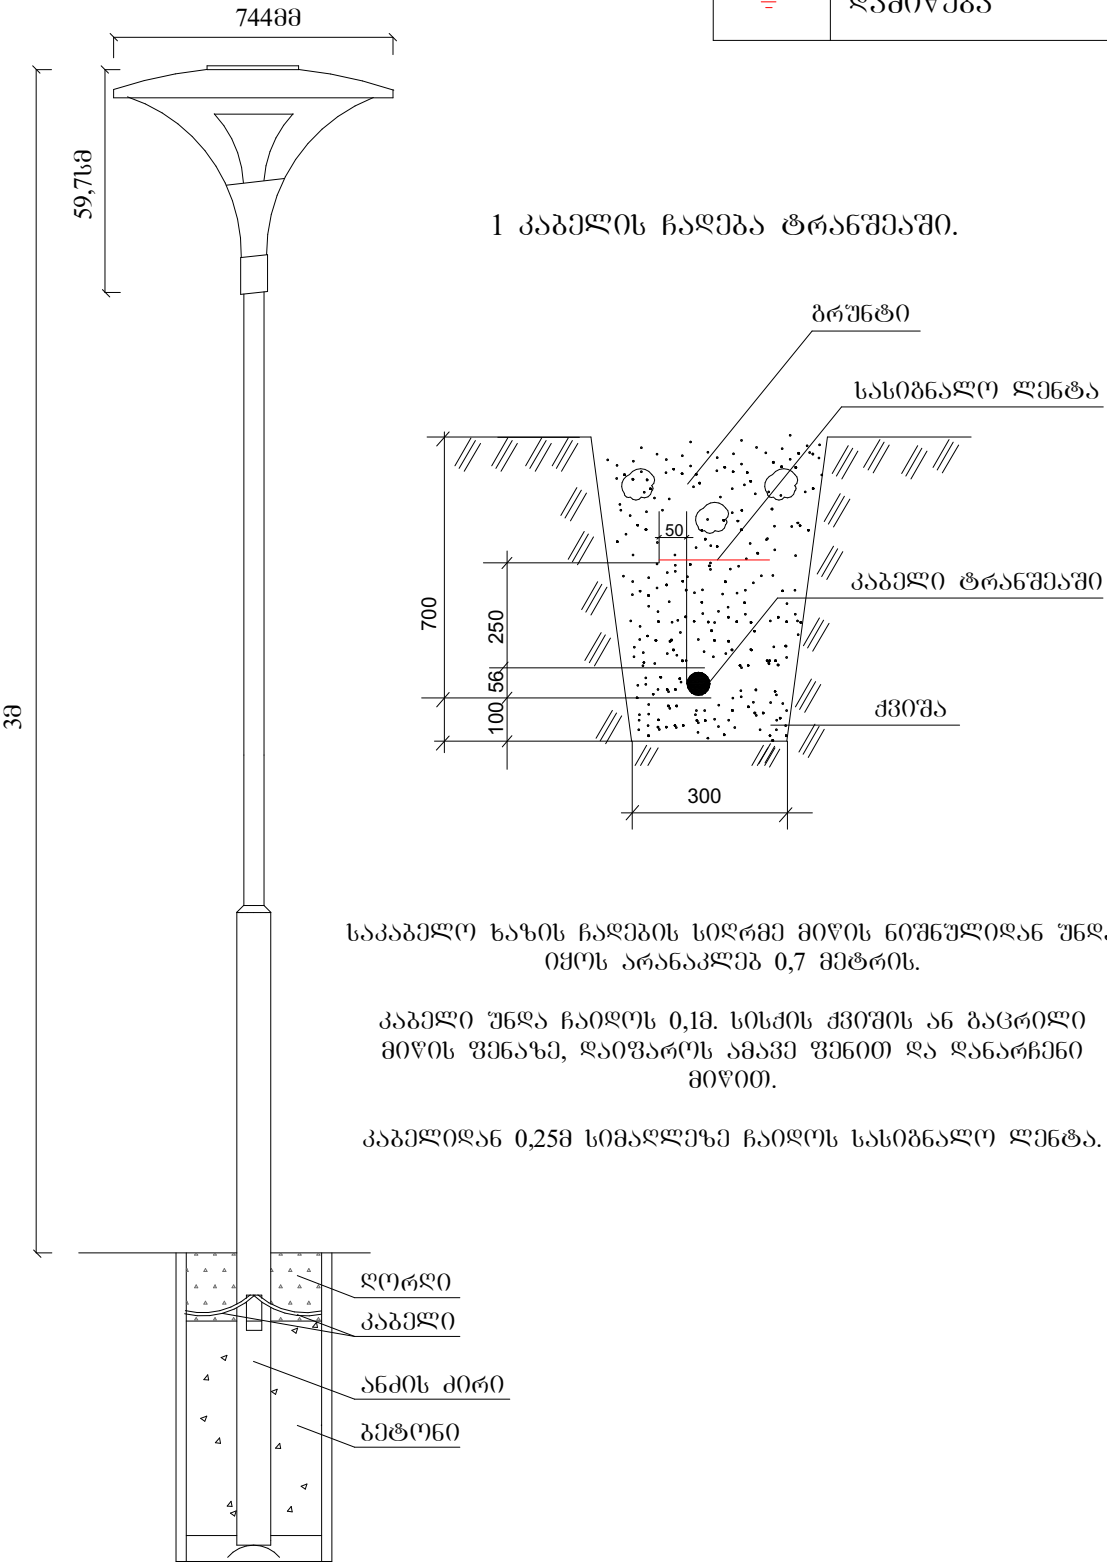

დამიწება

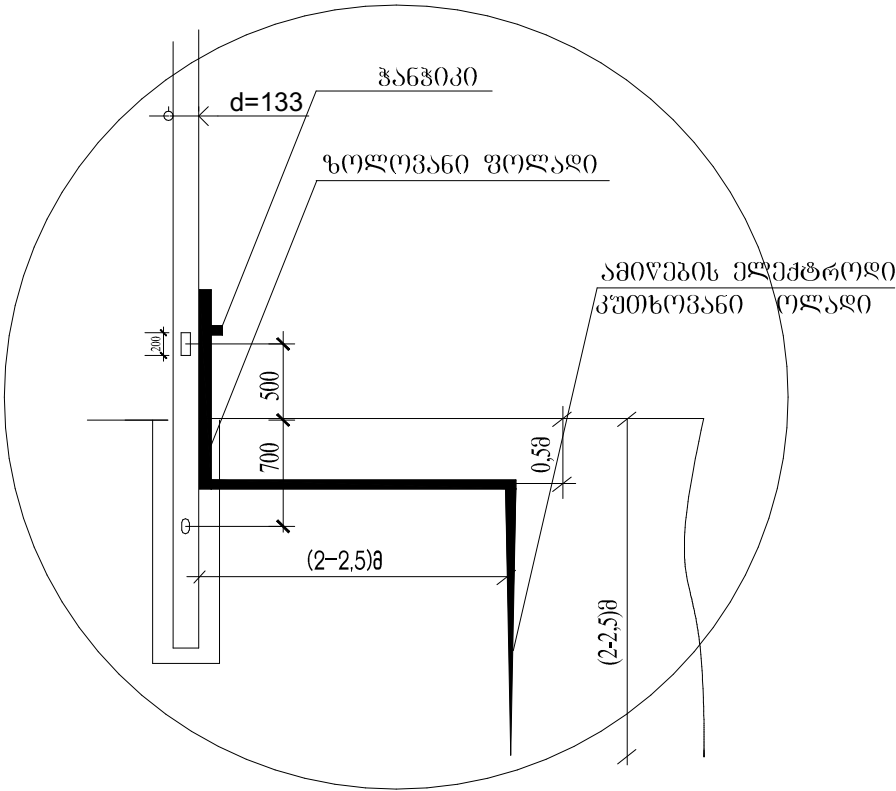

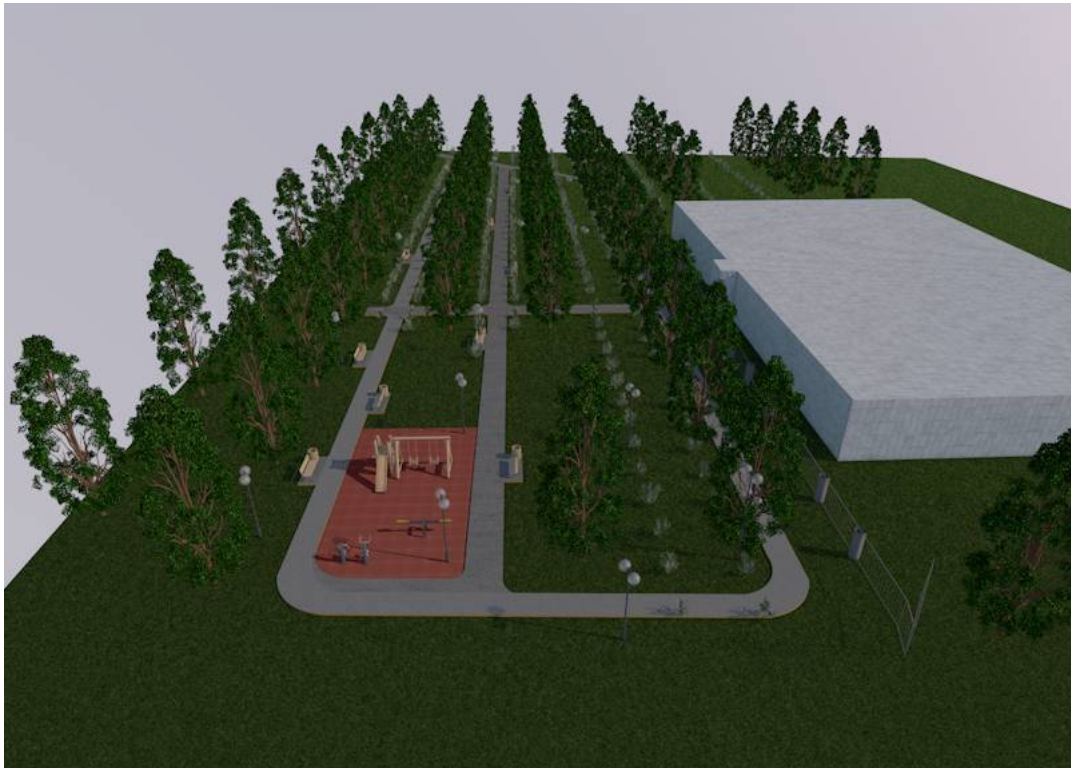

პირობითი აღნიშვნები:

დამკვეთი:
დედოფლისწყაროს მუნიციპალიტეტის
მერია

საპროექტო:
GeorgianHouse
Architecture Design Contruction
მუხ: ალ.ყაზბეგის12ა. Address:Al. Kazbegi ave. 12a
ქალაქი: თბილისი City:Tbilisi
ქვეყანა: საქართველო Country:Georgia
საფოსტო კოდი: 0160 Postcode:0160

პროექტის სტატუსი:
არქიტექტურული ნაწილი

შემსრუბლები:
პროექტის ავტორები:
თ. დვალაი

პროექტის დასახელება:
დედოფლისწყაროს მუნიციპალიტეტის სოფელ გამარჯვებაში დასასვენებელი
პარკის,ბავშვთა დასასვენებელი მოედნის და ატრაქციონების მოწყობა

ნახაზის დასახელება:
ფოტოვიზუალიზაცია

მასშტაბი:
1:200

ფურცელი
-11

A3