



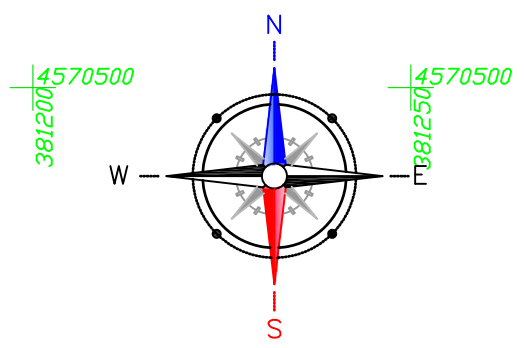

პ ი რ ბ ი თ ი ა ღ ნ ი შ ე ნ ე ბ ი


- გზა, მიერთება, ა/ბ საფარი
- ტროტუარში შესასვლელი
- სახლი
- ღობი
- არსებული მიწი
- საპროექტო მიწი
- საპროექტო რკ/ბ საშენობა ღარი
- საპროექტო რკ/ბ ღარი ცხარის გადახურვით
- საპროექტო ღობის ზღუდა
- ფოთლოვანი ხე
- ტყევი
- ბაღი, ნათესი
- წიწკიანი ხე
- გზის მიწი
- ბორცვი

ქ. ნინოწმინდაში გაგარინის ქუჩის მოასფალტება. I-მონაკვეთი			
სიტუაციური გეგმა პკ0+00-პკ3+51 მ 1:1000	სტადია	ფ-ცელი	ფ-ცლები
	მ. პ.	1	1
შპს „ჯეო როუდ“-ი			

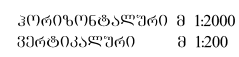

ქ. ნინოწმინდაში გაგარინის ქუჩის მოასფალტება. I-მონაკვეთი			
გრძივი პროფილი პკ0+00-პკ3+51	სტადია	ფ-ველი	ფ-ცვლები
	შ. პ.	1	1
	შპს „ჯეო როუდ“-ი		


ტიპი I
(ცალმხრივი ქანობით. რკ ბეტონის ღია ღარის მხარეს)

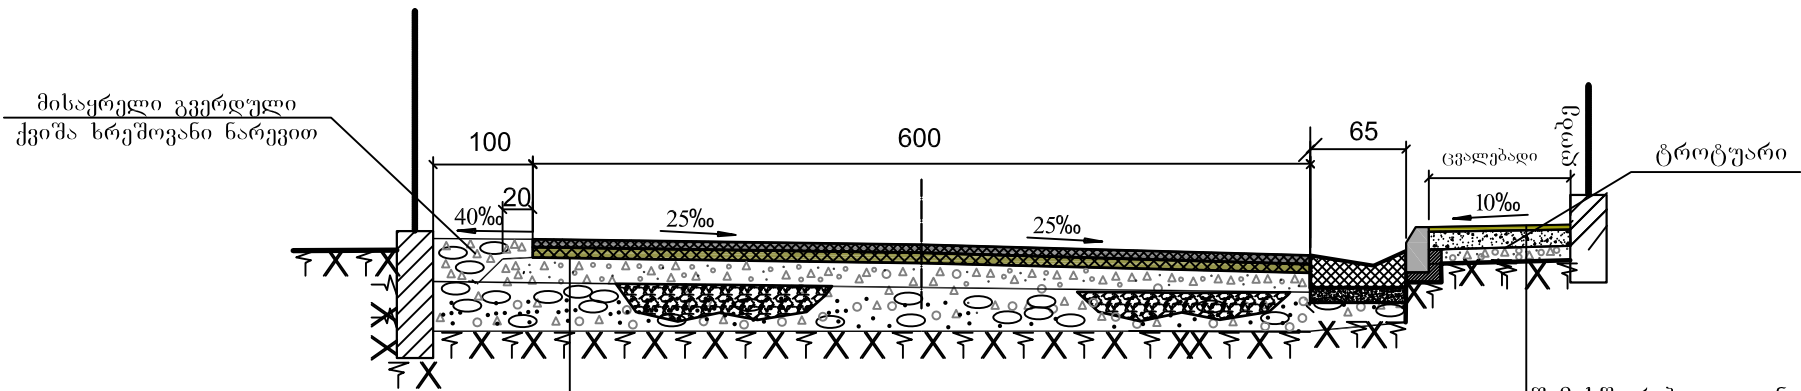


შემასწორებელი ფენის მოწყობა ქვიშა-ხრეშოვანი ნარევით
საფუძველი -ფრაქციული ღორღით (0-40) მმ სისქით 10 სმ.
საფარი-ქვიშოვანი ასბ. ბეტონის ცხელი ნარევი, სისქ. 3სმ

გრძივი და განივი მიკროპროფილის გასწორების მიზნით
შემასწორებელი ფენის მოწყობა ქვიშა-ხრეშოვანი ნარევით საშ. სისქ 10 სმ
საფუძველი -ფრაქციული ღორღით (0-40) მმ სისქით 12 სმ.
თხევადი ბიტუმის მოსხმა 0.6ლ/მ²
საფარი ქვედა ფენა - მსხვილმარცვლოვანი ფოროვანი, ღორღოვანი.
ა/ბეტონის ცხელი ნარევი მარკა II სისქით 6 სმ.
თხევადი ბიტუმის მოსხმა 0.3ლ/მ²
საფარის ზედა ფენა-წვრილმარცვლოვანი მკრივი, ღორღოვანი
ა/ბეტონის ცხელი ნარევი ტიპი „წ“ მარკა II სისქით 4 სმ.

ბეტონის ბორდიური
მ 1:20

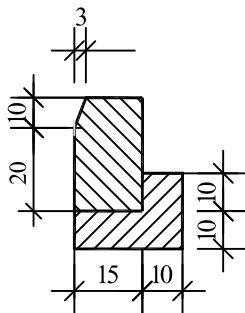

ტიპი I

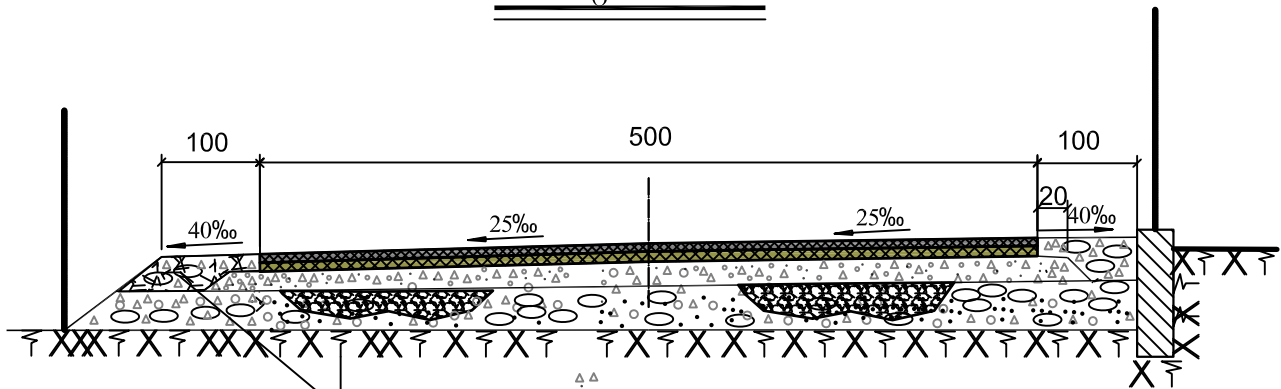

მისაყრდელი გვერდული
ქვიშა ხრეშოვანი ნარევით

გრძივი და განივი მიკროპროფილის გასწორების მიზნით
შემასწორებელი ფენის მოწყობა ქვიშა-ხრეშოვანი ნარევით საშ. სისქ 10-12 სმ
საფუძველი -ფრაქციული ღორღით (0-40) მმ სისქით 12 სმ.
თხევადი ბიტუმის მოსხმა 0.6ლ/მ²
საფარი ქვედა ფენა - მსხვილმარცვლოვანი ფოროვანი, ღორღოვანი.
ა/ბეტონის ცხელი ნარევი მარკა II სისქით 6 სმ.
თხევადი ბიტუმის მოსხმა 0.3ლ/მ²
საფარის ზედა ფენა-წვრილმარცვლოვანი მკრივი, ღორღოვანი
ა/ბეტონის ცხელი ნარევი ტიპი „წ“ მარკა II სისქით 4 სმ.

შენიშვნა:

- 1.ზომები მოცემულია სმ-ში.
- 2.ადგილმდებარეობა და სამუშაოთა მოცულობები მოცემულია ცალკე უწყისის სახით

1000 მ-ზე საგზაო სამოსისათვის დახარჯული მასალების ხარჯი

მ.პ.	მასალების დასახელება	წვრილმარცვლოვანი ა/ბეტონი სისქით 4 სმ ტ	მსხვილ მარცვლოვანი ა/ბეტონი სისქით 6 სმ ტ	ფრაქციული ღორღი (0-40)მმ სისქით 10 სმ გ ³	ქვიშახრეშოვანი ნარევი გ ³	წყალი გ ³	შენიშვნა
1	2	3	4	6	7	8	9
1.	საფარის ზედა ფენა - წვრილმარცვლოვანი მკერივი ასფალტბეტონის ცხელი ნარევი ტიპი "წ", მარკა II	97.4	-	-	-	-	სწ და წ IV,2.82 ცბრ.27-40
2.	საფარის ქვედა ფენა - მსხვილმარცვლოვანი ფოროვანი ასფალტბეტონის ცხელი ნარევი მარკა II	-	139.2.0	-	-	-	სწ და წ IV,2.82 ცბრ.27-40
3.	საფუძველი - ფრაქციული ღორღი (0-40მმ)	-	-	126	-	30	სწ და წ IV,2.82 ცბრ.27-11
4.	ქვიშახრეშოვანი ნარევი 100მ ³ -ზე	-	-	-	122	7	სწ და წ IV,2.82 ცბრ.27-7


ქ. ნინოწმინდაში გაგარიანის ქუჩის მოასფალტება.
I-მონაკვეთი

საგზაო სამოსის, ტროტუარის და
ბეტონის ბორდიურის
კონსტრუქცია.


სტადია მ. პ.	ფ-ცელი 1	ფ-ცლები 1
შპს „ჯეო როუდ“-ი		

რკ/ბ ღარის მოწყობის სამუშაოები


რკინაბეტონის ღარი მასშტაბი 1:20

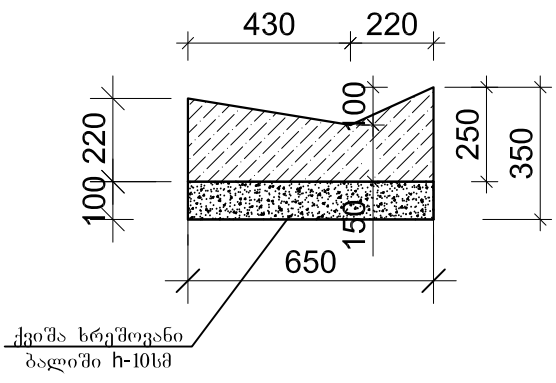



რკინაბეტონის ღარის არმირება მასშტაბი 1:10

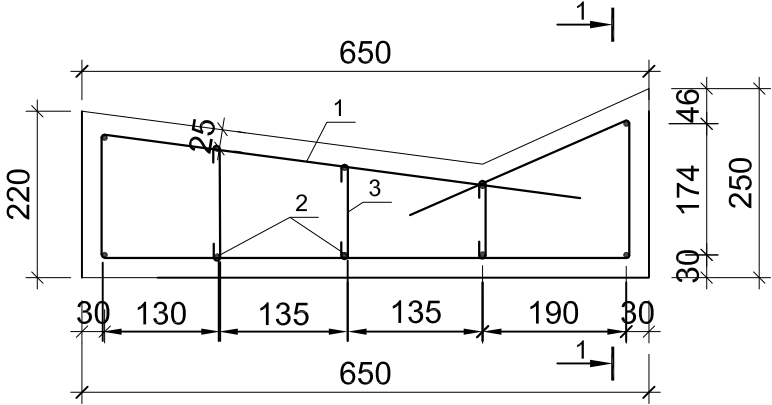

ბებმა მასშტაბი 1:20

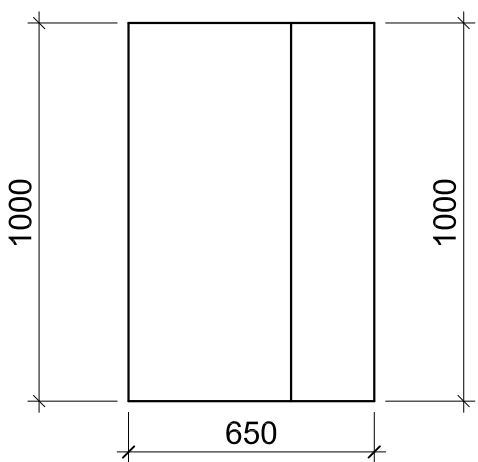

მასშტაბი 1:10

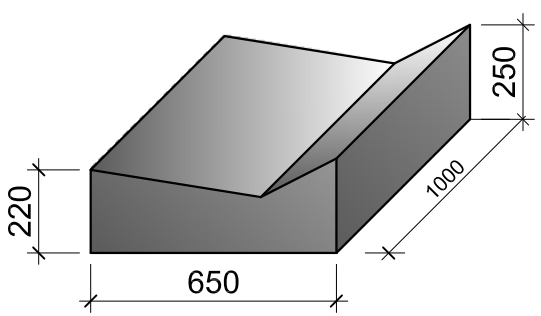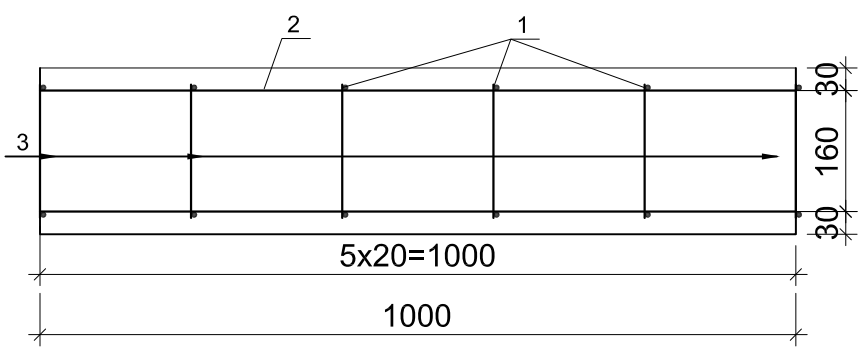

რკინაბეტონის ღარი

ლითონის ამოკრება 1 ბრძ. მ ღარზე, კვ

არმატურის ნაპეიოება		
არმატურის ფოლადი სახ. სტანდარტი 5781-82, 380-88*		
A-III Ø,მმ		
6	8	ჯამი
1	2	3
3.30	3.95	7.25

ლითონის სპეციფიკაცია 1 ბრძ. მ ღარზე

	კოდიცია	მსკიზი	ღიამბერი ან კვეთი	სიბრძე	რაოღენოება	საერთო სიბრძე
1	2	3	4	5	6	7
	1		6A-III	1760	6	10.56
	2	960	8 A-III	1000	10	10
	3	საუგ-240	6 A-III	240	18	4.3

რკინაბეტონის ღარის
მოცულობა (1 მეტრის)
B30 F200 W6
V=0.142 m³


შენიშვნა

- ნახაზზე ზომები მოცემულია სმ-ში, ნიშნულები მ-ში
- აღბიღმღებარეობა ღა სამუშაოთა მოცულობები მოცემულია ცალკე უწყისის სახით.


ქ. ნინოწმინდაში გაგარინის ქუჩის მოასფალტება.
I-მონაკვეთი

რკ. ბეტონის მონოლითური ღია ღარის კონსტრუქცია.	სტადია	ფ-ცელი	ფ-ცლები
	მ. კ.	1	1
	შპს „ჯეო როუდ“-ი		



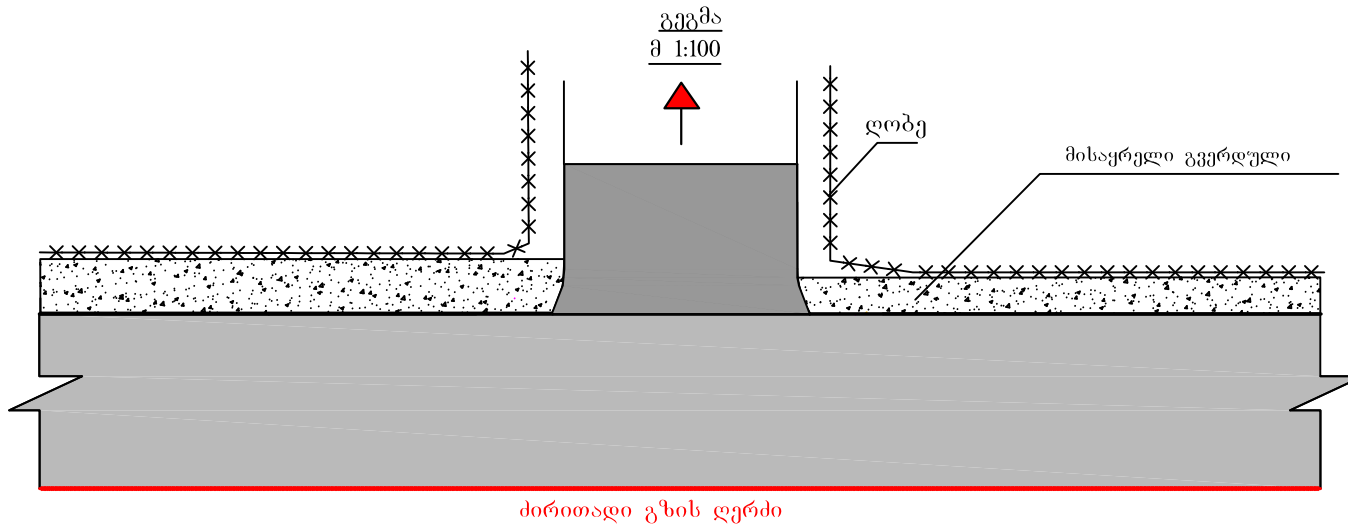

მიერთებაზე საგზაო სამოსის
კონსტრუქცია

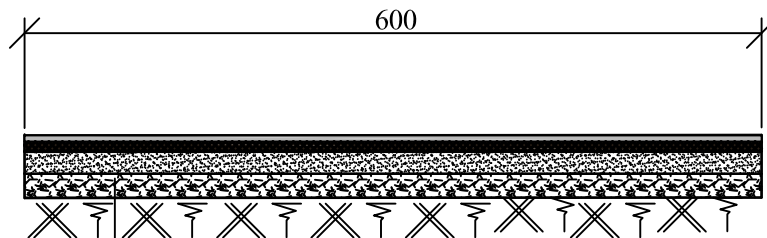

შემაწორებელი ფენა ქვიშა-ხრეშოვანი ნარევი.
საფუძველი -ფრაქციული ღორღით (0-40) მმ სისქით 12 სმ.
თხევადი ბიტუმის მოსხმა 0.6ლ/მ ²
საფარი ქვედა ფენა - მსხვილმარცვლოვანი ფოროვანი, ღორღოვანი.
აბეტონის ცხელი ნარევი მარკა II სისქით 6 სმ.
თხევადი ბიტუმის მოსხმა 0.3ლ/მ ²
საფარის ზედა ფენა-წვრილმარცვლოვანი მკრივი, ღორღოვანი
აბეტონის ცხელი ნარევი ტიპი „E“ მარკა II სისქით 4 სმ.

შენიშვნა:



1. ზომები მოცემულია სმ-ში.
2. სამუშაოთა მოცულობები მოცემულია ცალკე უწყისის სახით

ქ. ნინოწმინდაში გაგარინის ქუჩის მოასფალტება.
I-მონაკვეთი


მიერთებების ჯგუფური ნახაზი და
მიერთებაზე საგზაო სამოსის
კონსტრუქცია.

სტადია	ფ-ცელი	ფ-ცლები
მ. პ.	1	1
შპს „ჯეო როუდ“-ი		

ეზოში შესასვლელის სქემატური ნახაზი

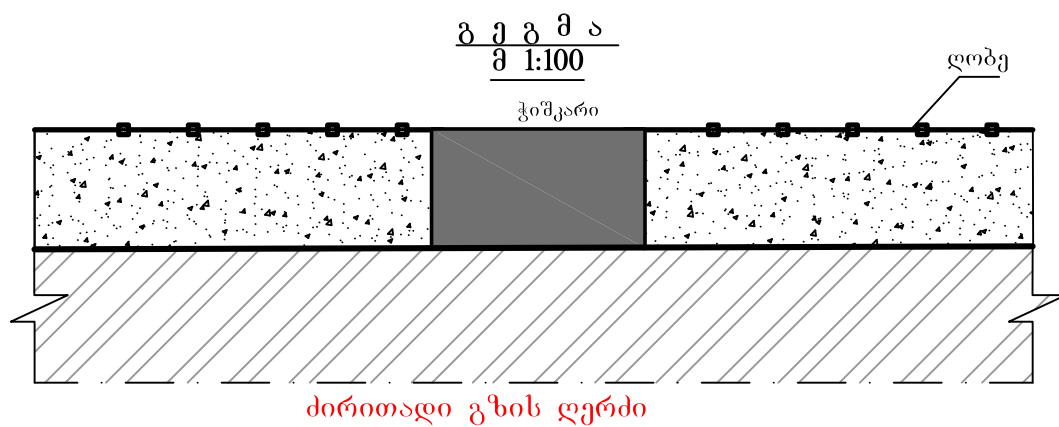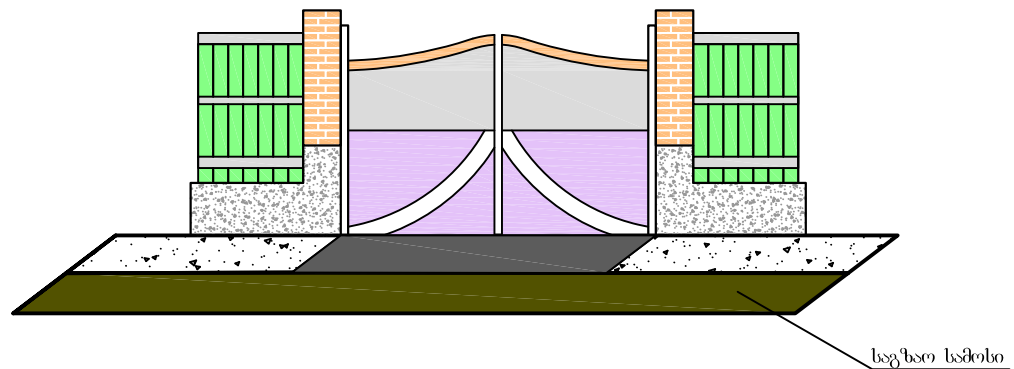

ეზოში შესასვლელის სამოსის კონსტრუქცია

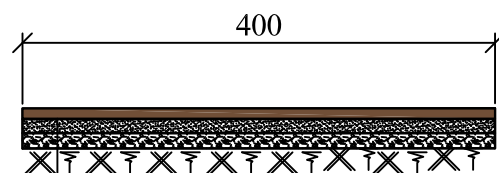

შემასწორებელი ფენა-ქვიშა ხრეშოვანი ნარევი (ფრაქციით 0-70მმ)

საფუძველი -ფრაქციული ღორღით (0-40) მმ სისქით 10 სმ.

თხევადი ბიტუმის მოსხმა-0.6კგ/მ²

საფარი - წერილმარცლოვანი მკრივი, ღორღოვანი

აბეცონის ცხელი ნარევი ტიპი „წ“ მარკა II სისქით 5 სმ.

შენიშვნა:

I. ეზოებში შესასვლელების ადგილმდებარეობა და საშუალოთა მოცულობები მოცემულია ცალკე უწყისის სახით

ქ. ნინოწმინდაში გაგარინის ქუჩის მოასფალტება.
I-მონაკვეთი

ეზოებში შესასვლელების ესკიზური
ჯგუფური ნახაზი და შესასვლელზე
სამოსის კონსტრუქცია.

სტადია	ფ-ცელი	ფ-ცლები
მ. პ.	1	1
შპს „ჯეო როუდ“-ი		

000	000
000	000
000	000

0.00

0.18

--	--

33 0+40.00

33 0+60.00

--	--



[illegible]

ქ. ნინოწმინდაში გაგარინის
ქუჩის მოასფალტება.
I-მონაკვეთი

პპ 0+80.00

პპ 1+00.00



მასშტაბი 1:100

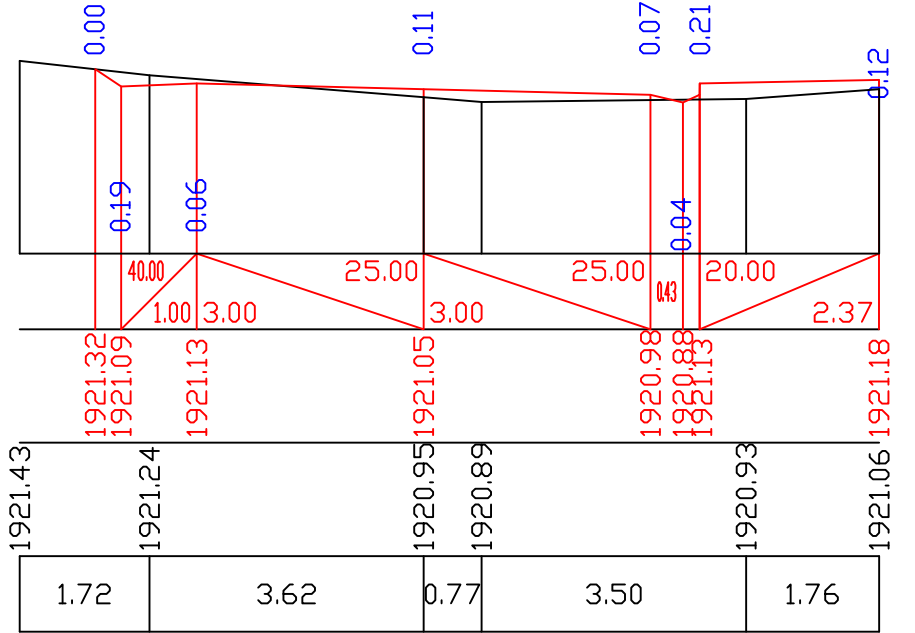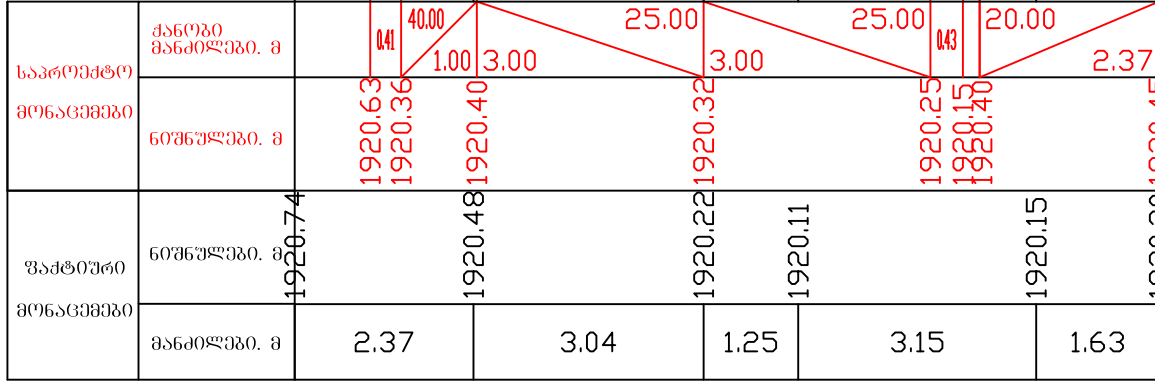

პპ 1+20.00

პპ 1+40.00

მასშტაბი 1:100

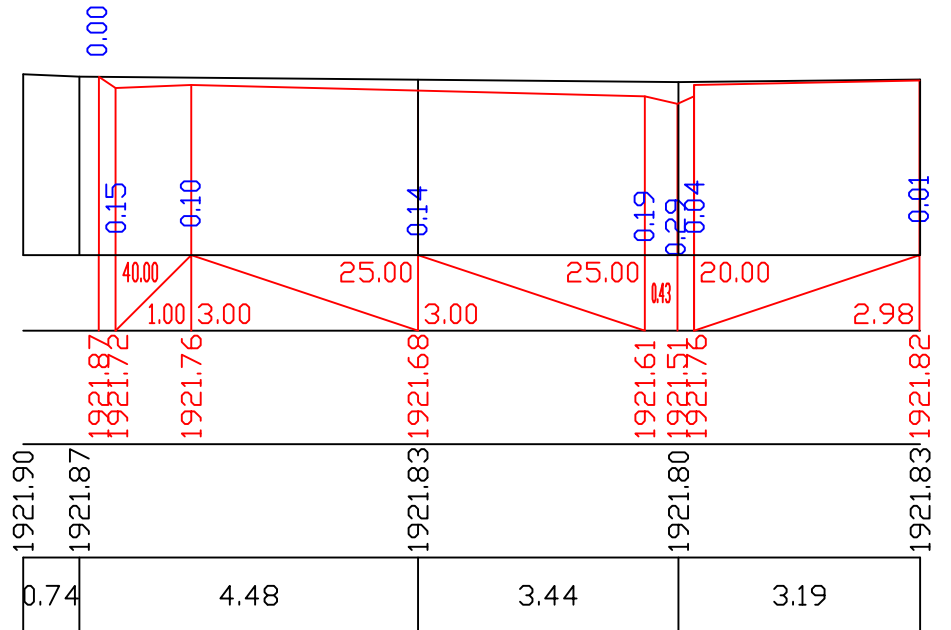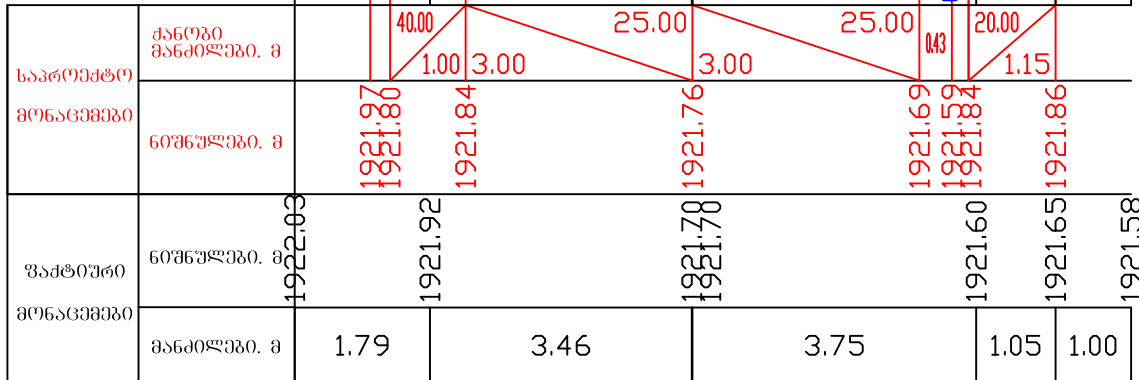


ქ. ნინოწმინდაში გაგარინის
ქუჩის მოასფალტება.
I-მონაკვეთი

პპ 1+44.00

პპ 1+60.00

პპ 1+80.00

მასშტაბი 1:100

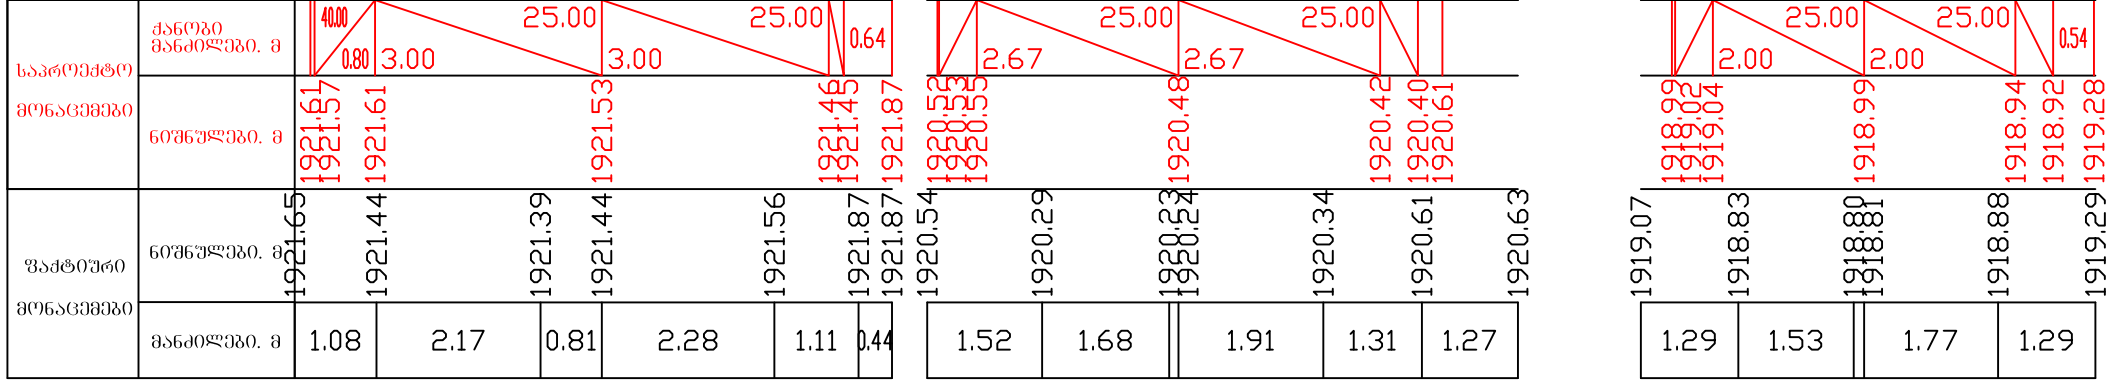


პპ 2+00.00

პპ 2+20.00

პპ 2+40.00

მასშტაბი 1:100

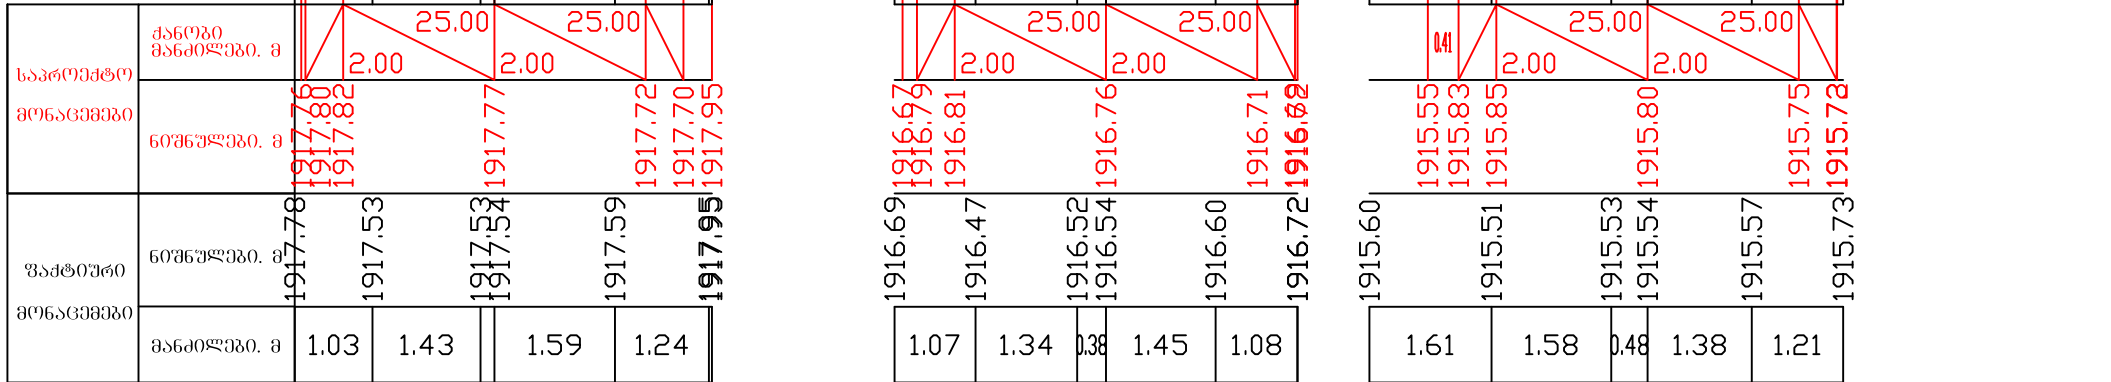

ქ. ნინოწმინდაში გაგარინის
ქუჩის მოასფალტება.
I-მონაკვეთი




33 2+60.00

33 2+70.00

33 2+80.00

33 3+00.00

მასშტაბი 1:100

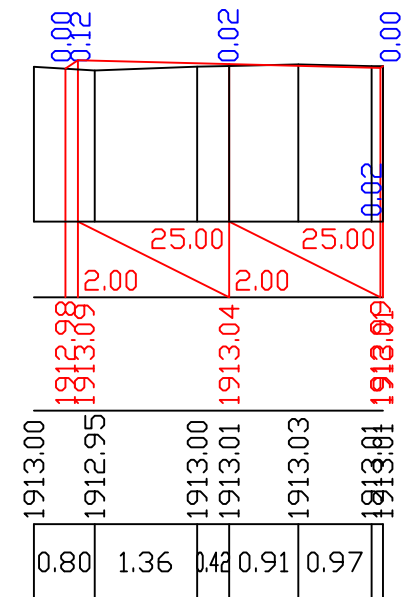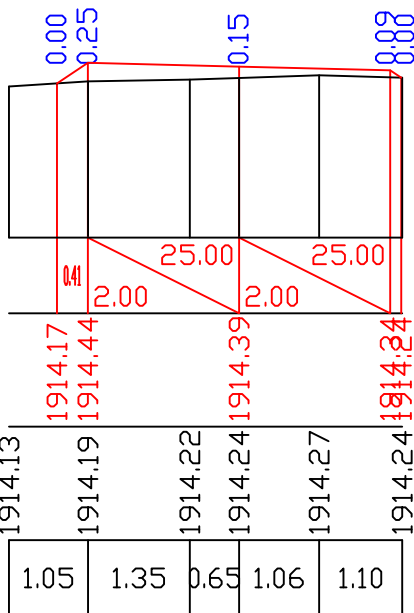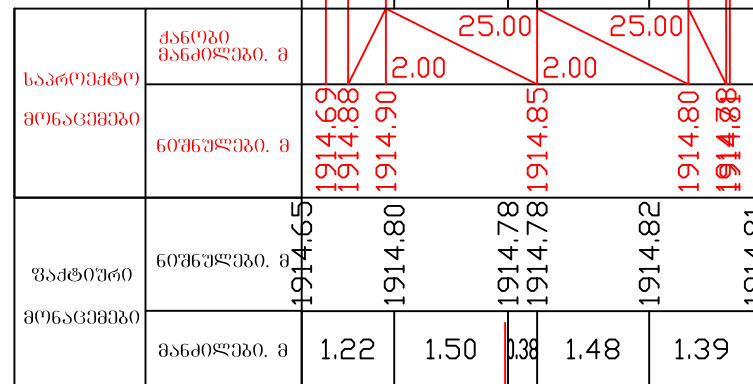

33 3+20.00

33 3+40.00

33 3+50.55

მასშტაბი 1:100

