

შპს. "ლ.დ. იუნიონ"  
"L.D. UNION" LTD.

ბარდაბნის მუნიციპალიტეტი

ბარდაბნის მუნიციპალიტეტის მრავალბინიანი საცხოვრებელი  
სახლების გადახურვის პროექტი

სოფ. თელეთი, მრავალბინიანი  
საცხ. სახლი ს/კ 81.03.06.353

შპს. "ლ.დ. იუნიონ"-ის  
დირექტორი:

/ ლ. დიდიძე /

**ბანმარტპიტი ბარათი**

პროექტი ითვალისწინებს გარდაბნის მუნიციპალიტეტის, სოფ. თელეთის, მრავალბინიანი საცხოვრებელი კორპუსი ს/კ. 81.03.06.353-ის სახურავის შეცვლის სამუშაოებს.

შენობის სახურავი წარმოადგენს ხის კარკასზე მოწყობილ აზბესტის პროფილირებულ ფენილს, სახურავი მართ გეომეტრიულ ფორმებს იმეორებს და წარმოადგენს ოთხ ქანობიან კონვერტის ტიპის სახურავს. სახურავის ფენილი დაზიანებულია და მოძველებული, დაზიანებულია ასევე სახურავის მზიდი კონსტრუქციებიც. დაზიანებების შეფასების შემდეგ მიღებულ იქნა გადაწყვეტილება მთლიანად შეიცვალოს სახურავი, დაემატოს წყალშემკრები და წყალდამშვები ღარები.



კონსტრუქციული ნაწილი	ფურცელი
ნახაზების ჩამონათვალი, ბანმარტპიტი ბარათი	<b>S - 0</b>
აეროფოტო	<b>S - 1</b>
არსებული სიტუაციის ფოტო მასალა	
დემონტაჟის გეგმა	<b>S - 2</b>
სახურავის მზიდი ელემენტების განლაგების გეგმა	<b>S - 3</b>
ჰრილი 1-1	<b>S - 4</b>
სახურავის გეგმა	<b>S - 5</b>

ღამკვეთი:	ბარდაბნის მუნიციპალიტეტი	ბარდაბნის მუნიციპალიტეტის მრავალბინიანი საცხოვრებელი სახლების ბალანსურის პროექტი	საპრ. პაუზის ხელმოწერა:		ფ. აბრამიძე	№
შემსრ - ლი:	შ.პ.ს. "ლ.ლ. უნიონ"	სოფ. თელეთი, შრავალბინიანი საცხ. სახლი ს/კ 81.03.06.353	შეასრულა:		ფ. ბიორბაძე	25.02.2020
მისამართი:	ქ. თბილისი, ირ. აბაშიძის ქ. №75.	კონსტრუქციული ნაწილი				მ.ს.შ.
E-mail: l.d.unnion@gmail.com		ნახაზების ჩამონათვალი, ბანმარტპიტი ბარათი				ფურც- S 0




დასკვნითი:	ბარდაგის მუნიციპალიტეტი	ბარდაგის მუნიციპალიტეტის მრავალბინიანი საცხოვრებელი სახლების ბაზანურების პროექტი	სარ. პარუზის ხელმოწერა:		მ. აბრამიძე	№
შენიშნ. - ლი:	შ.პ.ს. "ლ. უნიონ"	სოფ. თელავი, მრავალბინიანი საცხ. სახლი № 81.03.06.353	შეამოწმა:		მ. ბორბაძე	25.02.2020
მისამართი:	ქ. თბილისი, ირ. აბაშიძის ქ. №75.	კონსტრუქციული ნაწილი				მ.ს.შ.
E-mail:	l.d.unnion@gmail.com	არსებული სიტუაციის ფოტოგრაფია				ფურც. S PH

# შპს "„ჯიტკიტაძე და კომპანია““

LTD "KIRKITADZE & COMPANY"


გარდაბანი, სოფ. თელეთი (ს/კ 81.03.06.353)  
 შპს "ლ.დ. უნიონი"-ს დაკვეთით, არსებული კორპუსის სახურავის

## ბ ე ბ მ ა

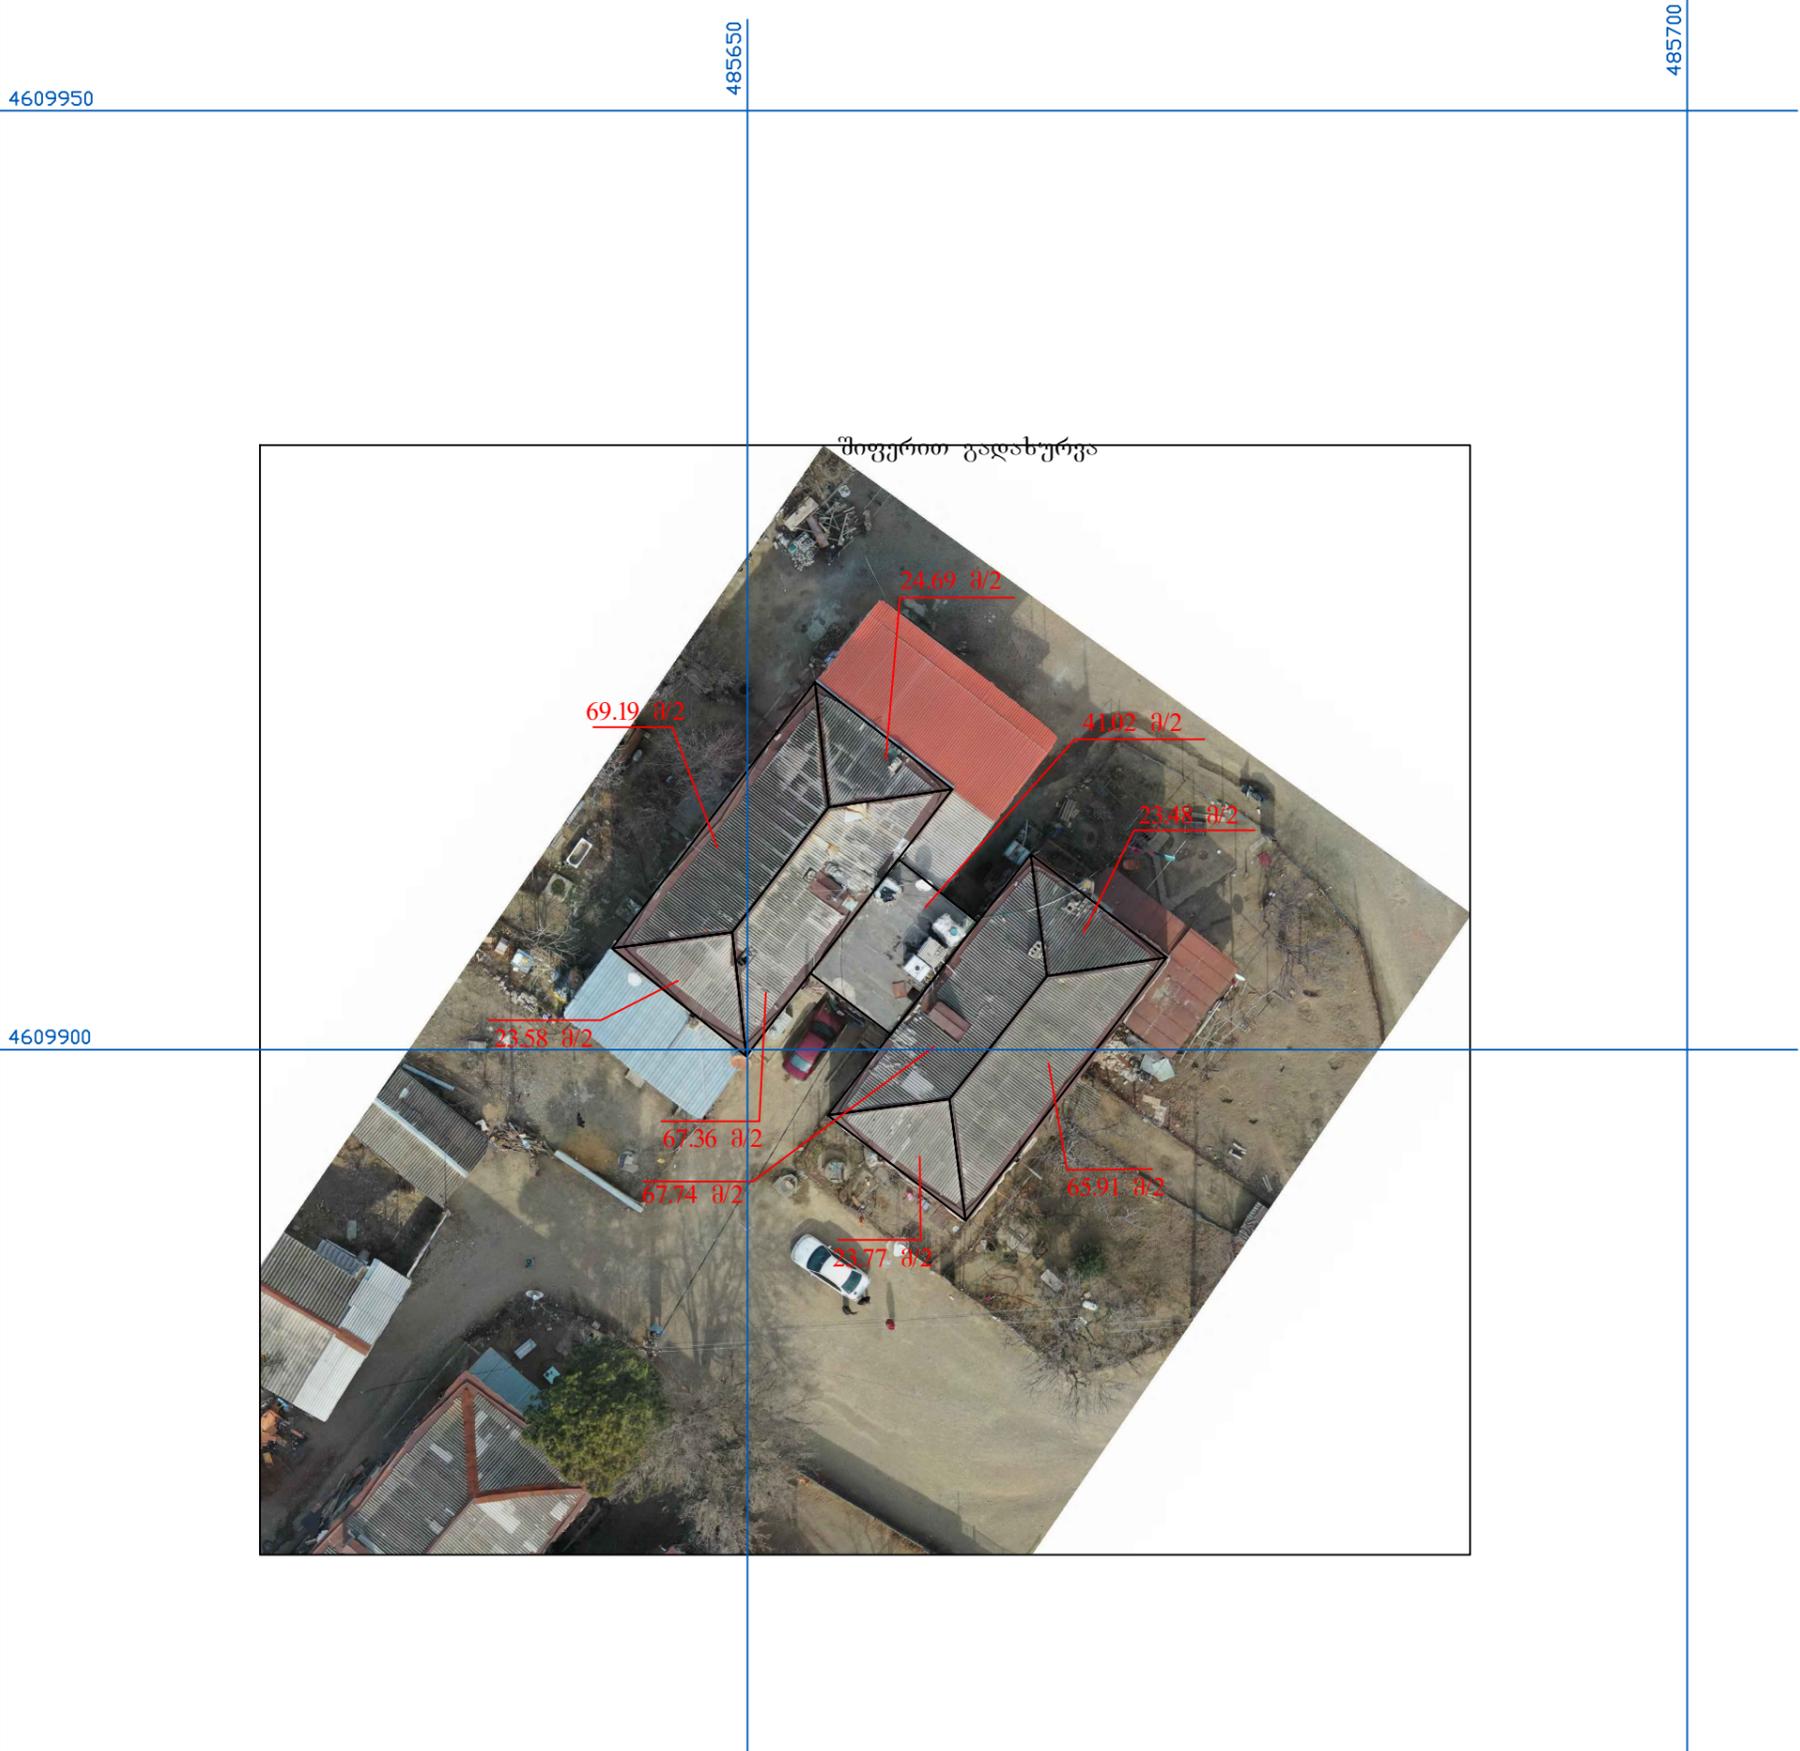

უძრავი ქონების აღწერა: WGS_1984_UTM_Zone_38N Projection: Transverse_Mercator False_Easting: 500000,000000 False_Northing: 0,000000 Central_Meridian: 45,000000 Scale_Factor: 0,999600 Latitude_Of_Origin: 0,000000 Linear Unit: Meter	<b>შპს "ჯიტკიტაძე და კომპანია"</b> საქართველო, თბილისი, პეკინის ქ. №27 ტელ: +995 32 374649 მზმ. +995 99 562276 <b>LTD "KIRKITADZE &amp; COMPANY"</b> N:27, pekini str, Tbilisi, Georgia, tel: +995 32 374649 fax: +995 32 372300 www.kirkitadze.ge kirkitadze@mail.ru		დირექტორი:	რ. კორკიტაძე
			შემსრულებელი:	კ. კორკიტაძე
			დამკვეთი:	შპს "ლ.დ. უნიონი"
			მაშტაბი: 1:2500	14.02.2020წ.


დამკვეთი:	გარდაბანის მუნიციპალიტეტი	გარდაბანის მუნიციპალიტეტის მრავალბინიანი საცხოვრებელი სახლების გადახურვის პროექტი	საპროექტო სამუშაოების შესრულება	ლ. არამიძე	№
შენიშვნა - ლი:	შ.პ.ს. "ლ.დ. უნიონი"	სოფ. თელეთი, მრავალბინიანი სახ. სახლი ს/კ 81.03.06.353		მ. ბერიძე	25.02.2020
მისამართი:	ქ. თბილისი, ირ. აბაშიძის ქ. №75.	კონსტრუქციული ნაწილი			მასშ.
E-mail: ld.unnion@gmail.com		ამბოჭოტი			ფურც: S 1

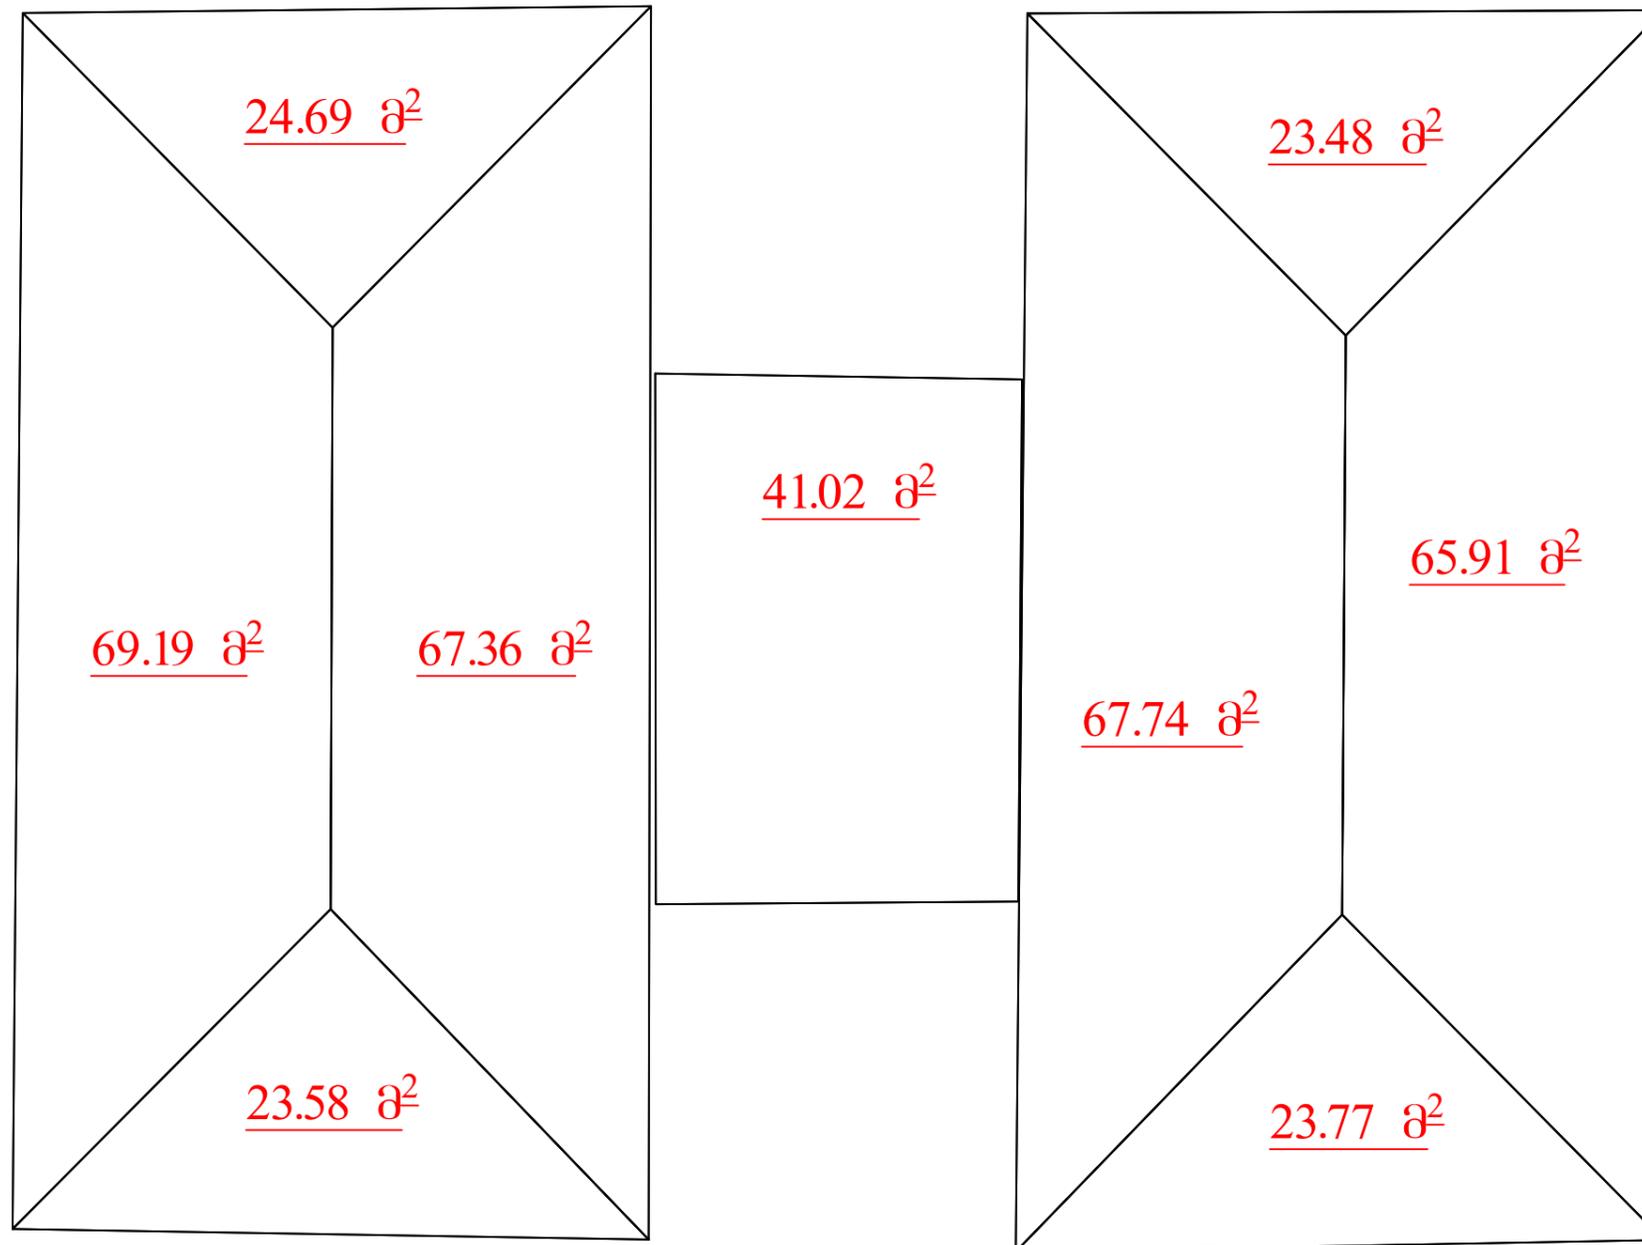


ახვესტის პროფილირებული ფენილის სახურავის დემონტაჟი ----- 193.05 მ<sup>2</sup>

ღარიკი:	ბარდავის მუნიციპალიტეტი	ბარდავის მუნიციპალიტეტის მრავალბინიანი საცხოვრებელი სახლების ბაზანურის პროექტი	სარ. პარკის შემოღობვა	ლ. აბრამიძე	№
შენიშვნა - ღი:	შ.პ.ს. "ლ. უნიონ"	სოფ. თეოდოსი, შრავალბინიანი საცხ. სახლი №/კ 81.03.06.353	შენიშვნა:	<i>(Handwritten signature)</i>	დ. ბორბაძე
მისამართი:	ქ. თბილისი, ირ. აბაშიძის ქ. №75.	კონსტრუქციული ნაწილი			25.02.2020
E-mail:	l.d.unnion@gmail.com	სახურავის გეგმა, სპეციფიკაცია			მ.ს.შ.
					ფურცელი S 2

სახურავის ფილი ულემენტების განლაგების გეგმა

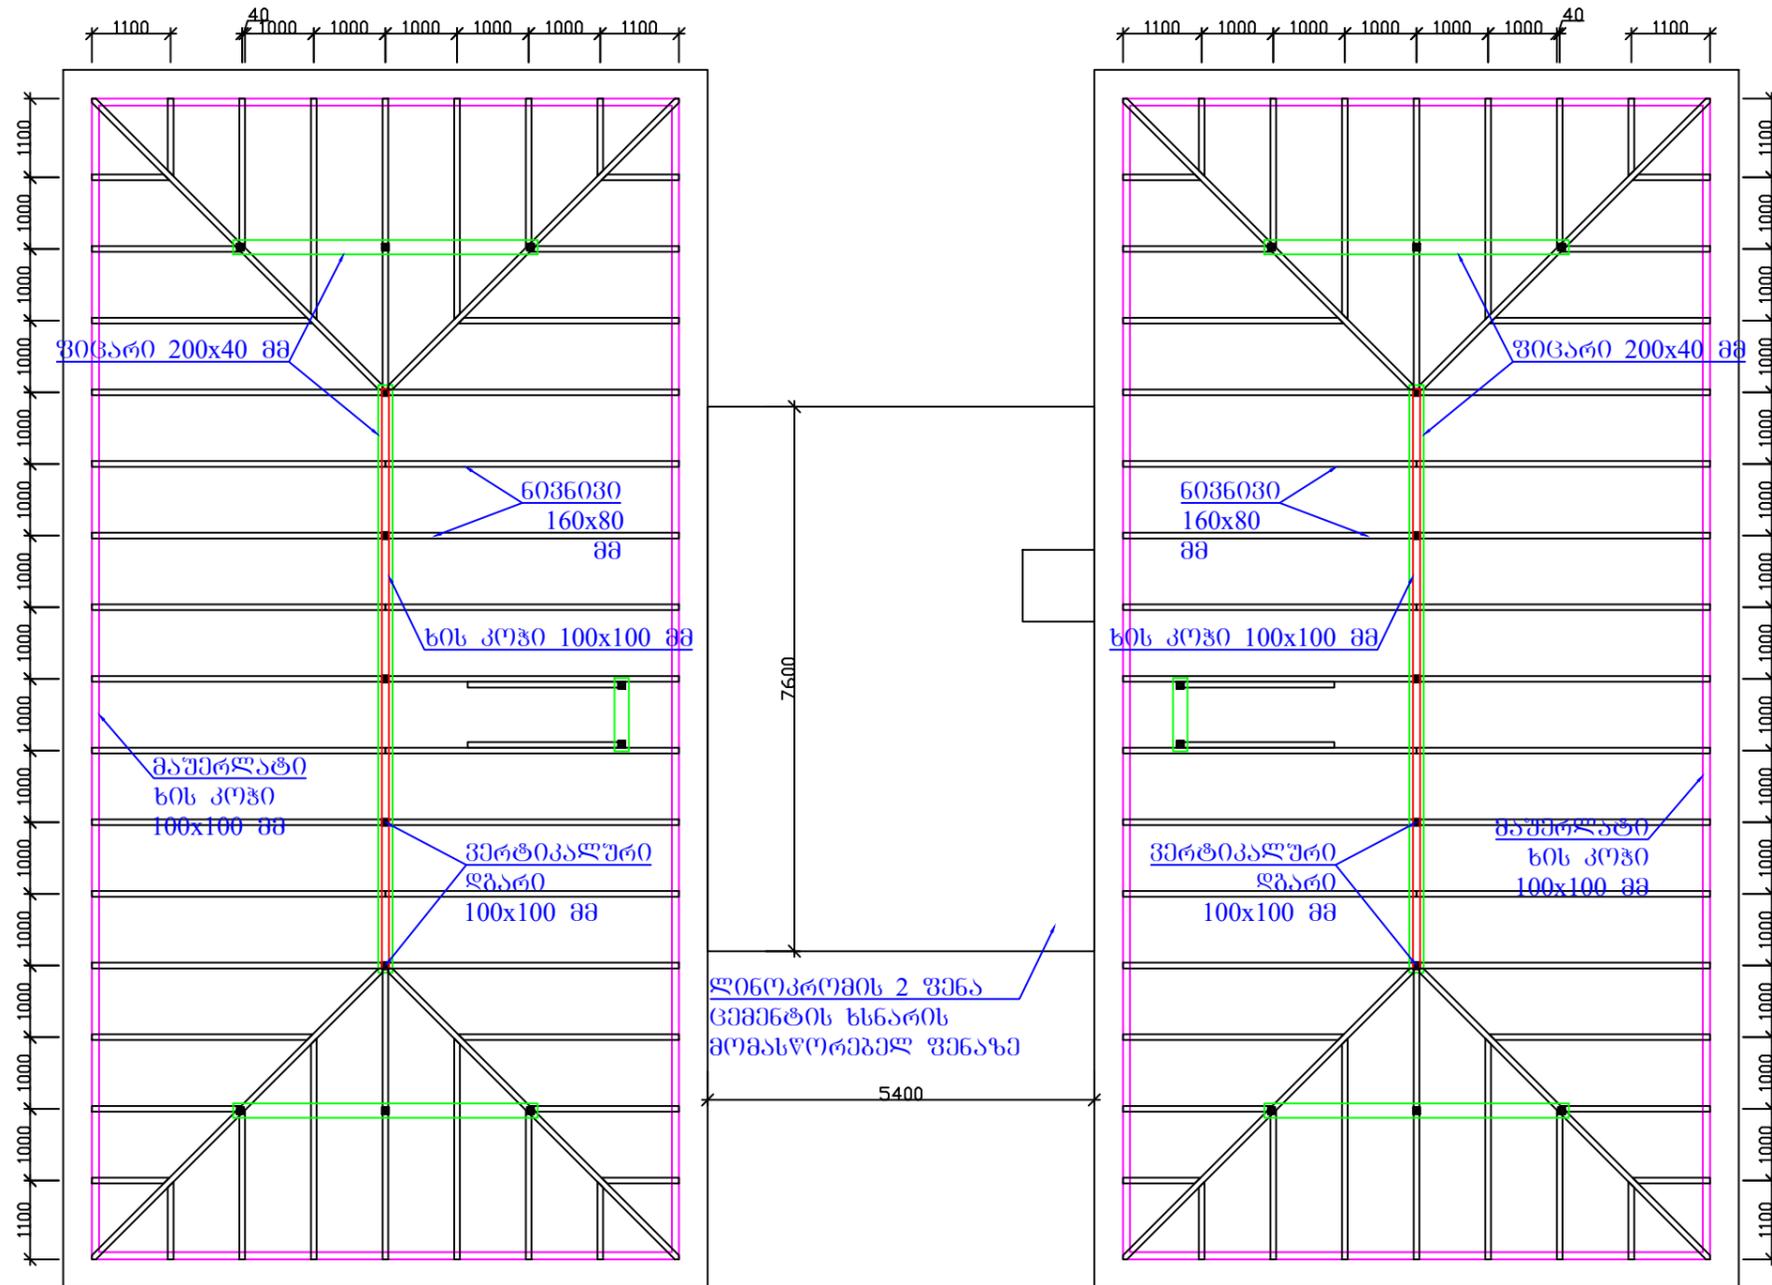

დამკვეთი:	გარდასახვის მუშაობის დასრულება	გარდასახვის მუშაობის დასრულების მრავალპროექტული სახელმძღვანელო პროექტი	სარ. პარკის ხელმძღვანელი:	<i>[Handwritten Signature]</i>	ლ. აბრამიძე	№
შემსრ. - ფი:	შ.პ.ს. "უ.ლ. უნიონი"	სოფ. თბილისი, შრავალის რაიონი, სახ. სახლი № 81.03.06.353	შეასრულა:	<i>[Handwritten Signature]</i>	დ. ბორბაძე	25.02.2020
მისამართი:	ქ. თბილისი, ირ. აბაშიძის ქ. №75.	კონსტრუქციული ნაწილი				მ.ს.შ.
E-mail: l.d.umnion@gmail.com		სახურავის ფილი ულემენტების განლაგების გეგმა				ფურც. S 3

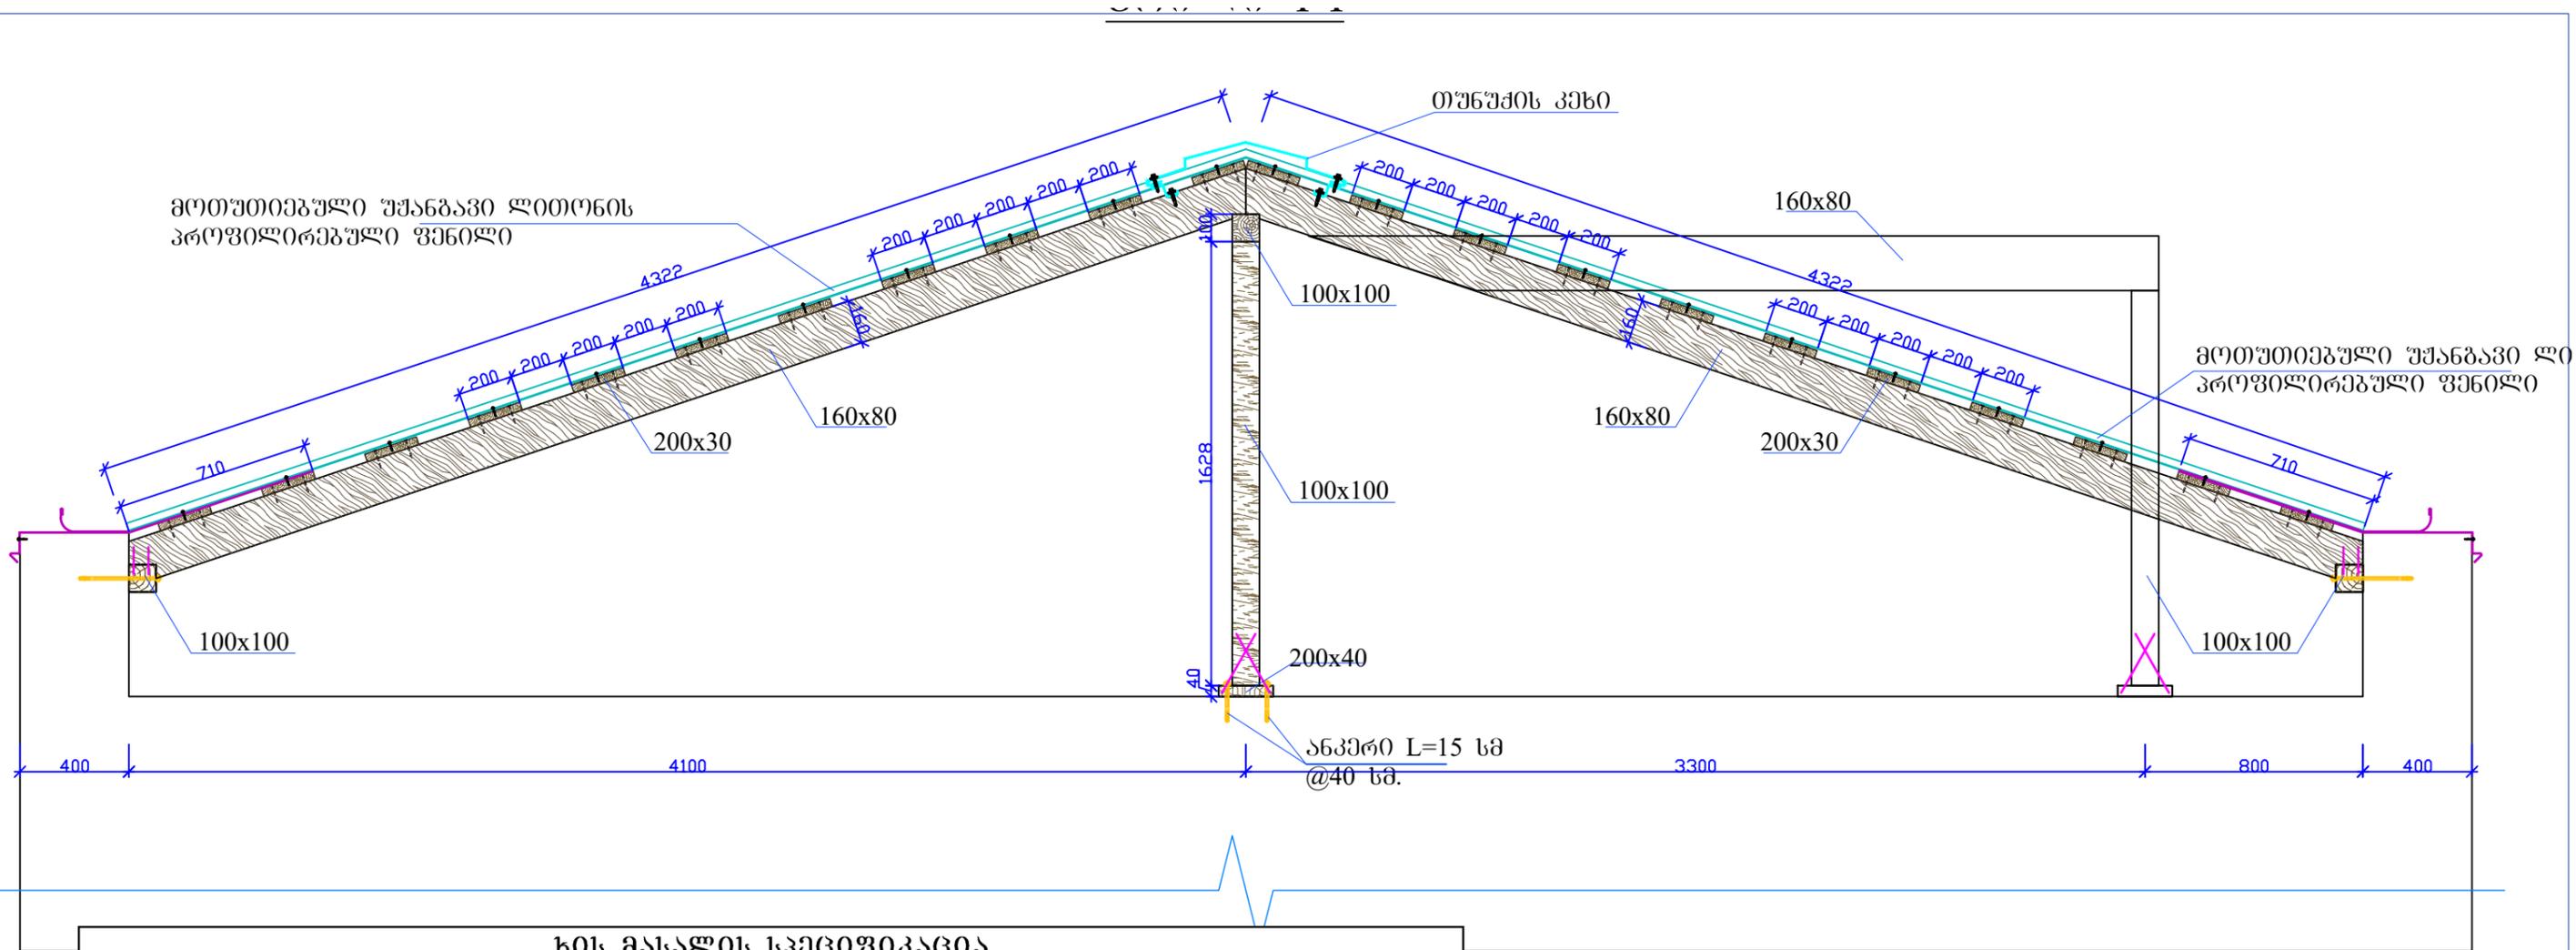

**ხის მასალის სპეციფიკაცია**


№	ღასახელება	განიკვეთი მმ.	სიგრძე მმ.	მოცულობა მ <sup>3</sup>
1	მაუერლატი	100	100	97600
2	შუა საგები ფიცარი	200	40	37040
3	ვერტიკალური დგარი	100	100	44400
4	კოჭი	100	100	16200
5	ნიენივი	160	80	318800
6	გადაფიცვრა	200	30	684200
<b>სულ ჯამი:</b>				<b>10.06</b>

**სხვა მასალები**

№	ღასახელება	ცალი
1	ანკერი L=300 მმ	244
2	ანკერი L=150 მმ	94

ღამკვეთი:	გარდაბნის მშენიშაპლიტბი	გარდაბნის მშენიშაპლიტბის მრავალგინიანი საცხოვრებელი სახლების გაღასურვის პროექტი	სარ. პაუზის ხელმძღვანელი:		ღ. აბრამიძე	№
მშენ - ლი:	შ.პ.ს. "ღ. ჯიონი"	სოფ. თუშეთი, მრავალგინიანი საცხ. სახლი ს/კ 81.03.06.353	შეასრულია:		ღ. ბიორბაძე	25.02.2020
მისამართი:	ქ. თბილისი, ირ. აბაშიძის ქ. №75.	კონსტრუქციული ნაწილი				მ.ს.შ.
E-mail: l.d.unnion@gmail.com		პროექტი 1-1				ფურცელი S 4

სახურავის გეგმა

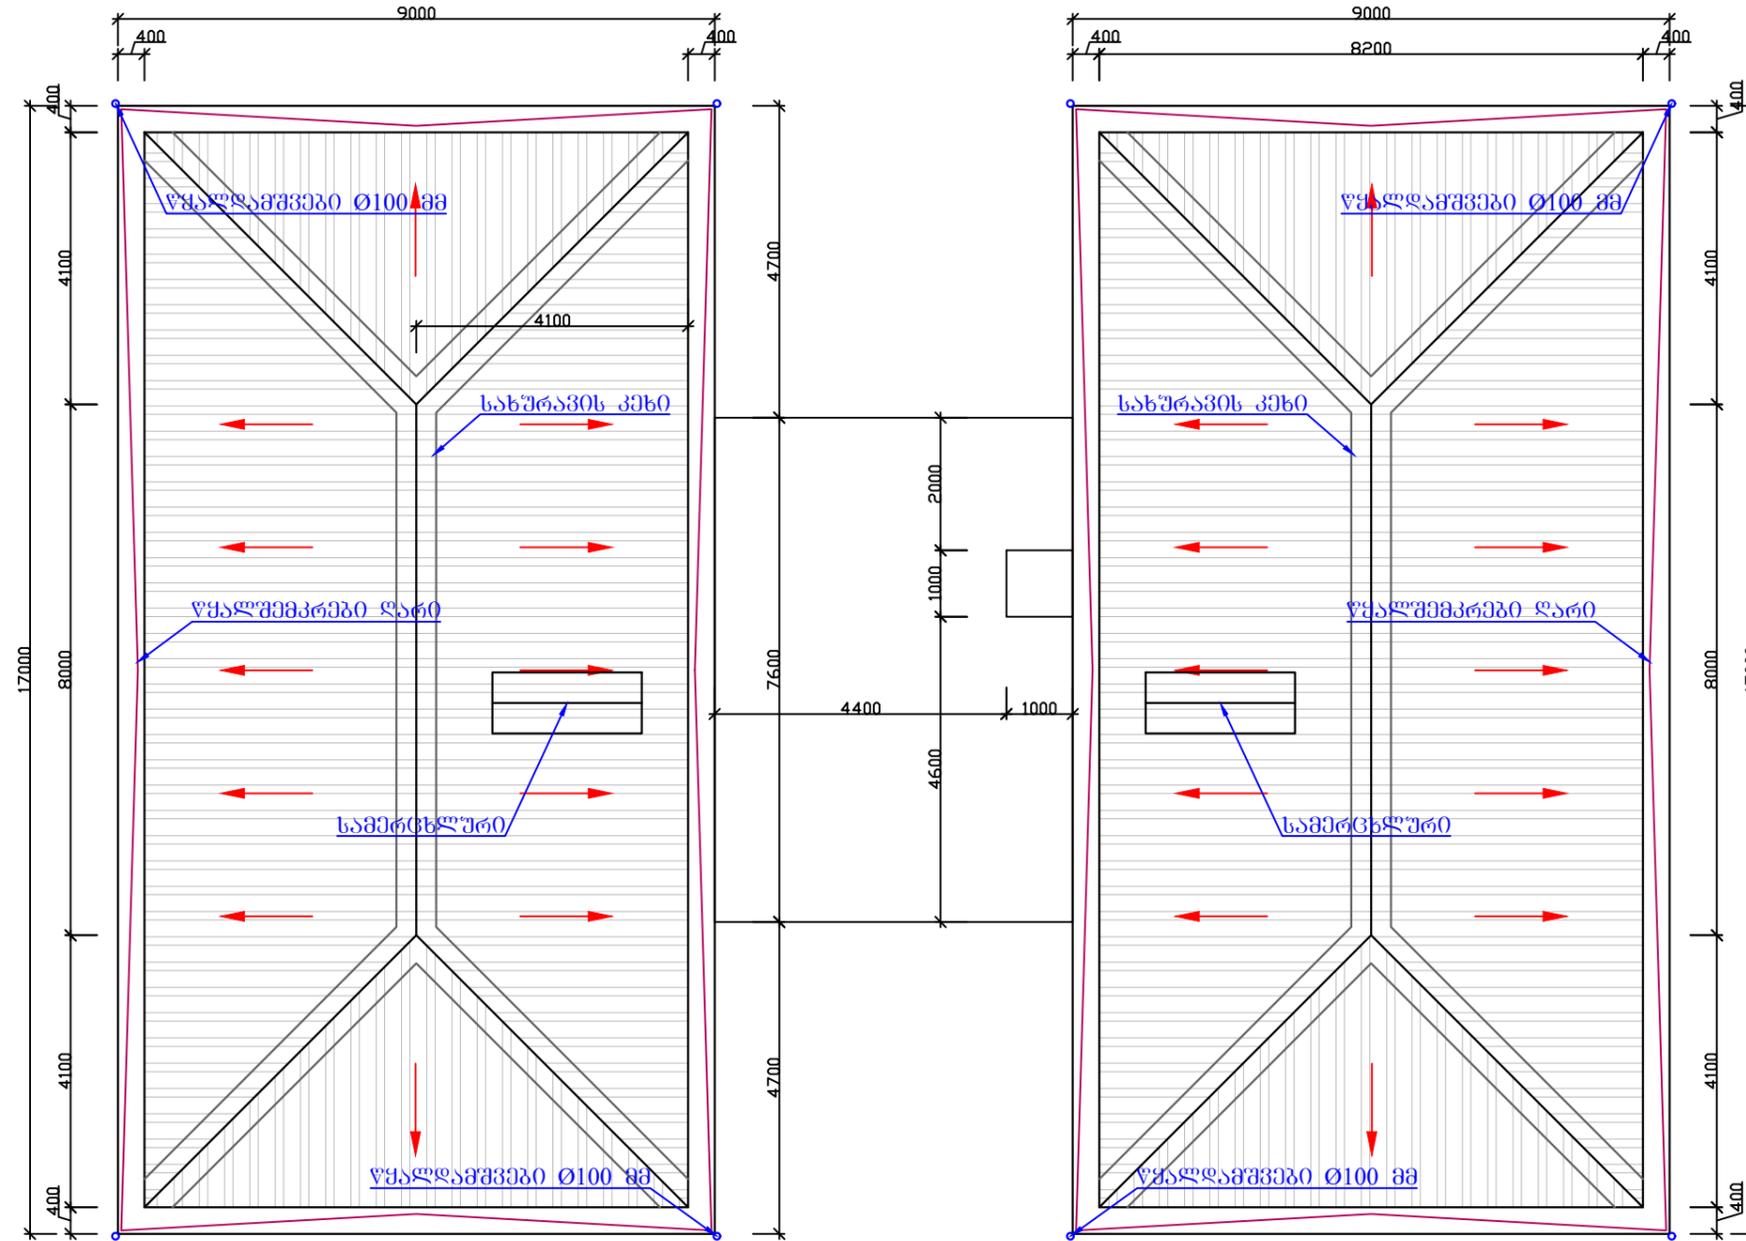

სხვა მასალები

№	ღასახელება	ბანზ.	რაოდ.
1	სახურავის ფენილი, მოთუთიებული თუნუქის პროფილირებული ფენილი 0.5 მმ.	კვ.მ.	273.7
2	სახურავის კეხი 0.5x600 მმ	კვ.მ.	41.4
3	მოთუთიებული თუნუქის ფურცელი	კვ.მ.	131.6
4	მოთუთიებული თუნუქის ფურცელი წყალშემკრები ღარისთვის	კვ.მ.	108.5
5	წყალდამშვები მილი Ø100 მმ	გრძ.მ.	56
6	ცემენტის მოსწორება 4 სმ	მ3	1.64
7	რულონური სახურავის ჰიდროიზოლაცია 2 ფენა	მ2	82.08
8	ბიტუმის მასტიკა	მ2	41.04

ღამკვეთი:	ბარდაბის მუნიციპალიტეტი	ბარდაბის მუნიციპალიტეტის მრავალბინიანი საცხოვრებელი სახლების ბაზანურების პროექტი	სარ. პაუზის ხელმოწერა:		ლ. აბრამიძე	№
შემსრ - ლი:	შ.პ.ს. "ლ. უნიონ"	სოფ. თხუშეთი, შრავალბინიანი საცხ. სახლი ს/კ 8103.06.353	შეასრულა:		დ. ბიორბაძე	25.02.2020
მისამართი:	ქ. თბილისი, ირ. აბაშიძის ქ. №75.	კომპიუტერული ნაწილი				მასშ.
E-mail:	l.d.umnion@gmail.com	სახურავის გეგმა				ფურც- S 5