


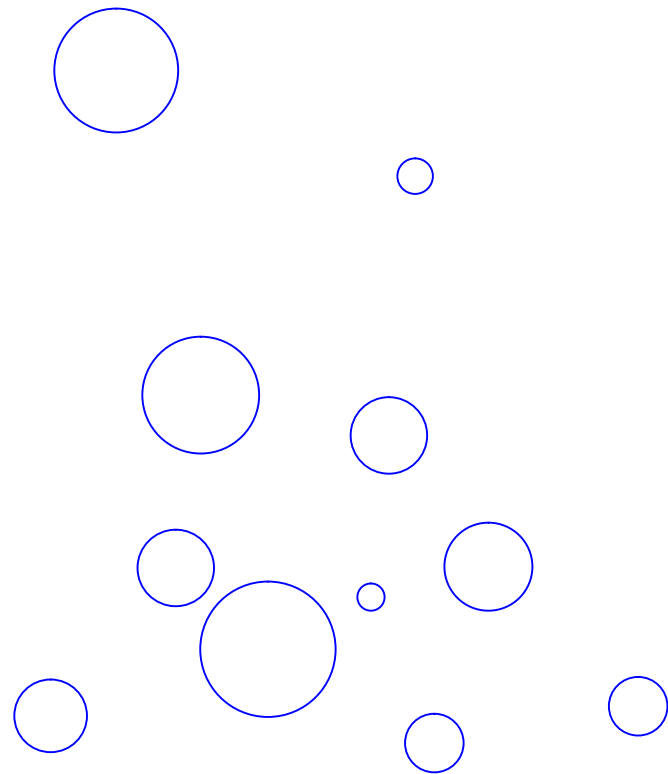

შპს "ჩემი სახლი"

artidea2019@gmail.com

ბათუმის ბულვარში, უნივერსიტეტის წინ არსებული შადრევნის რეაბილიტაციის
საპროექტო დოკუმენტაცია




თბილისი 2020 წ.

სსიპ "ბათუმის ბულვარი"

ბათუმის ბულვარში
უნივერსიტეტის წინ
არსებული შადრევნის
რეაბილიტაცია

ნახაზის დასახელება:

შადრევნის
რეაბილიტაციის
ესკიზური ვარიანტი

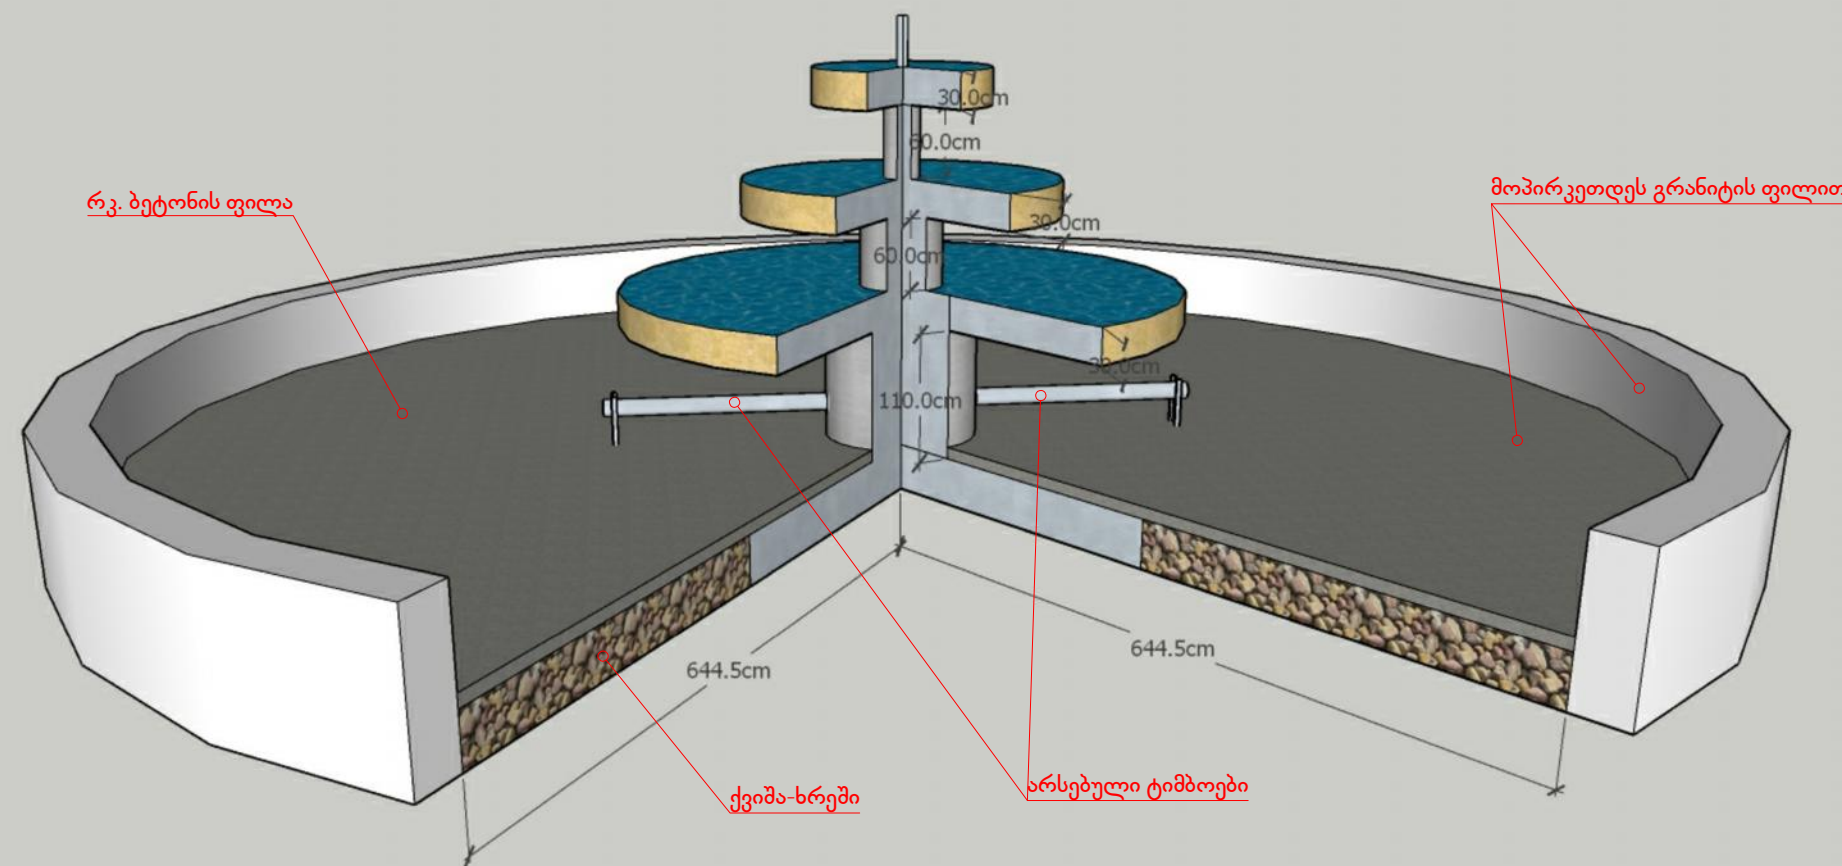




შპს ჩემი სახლი

დირექტორი
ი. თავაძე

შემსრულებელი
ზ. ბარამიძე

მასშტაბი
1:100

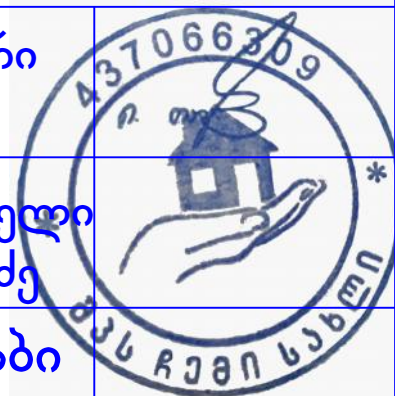

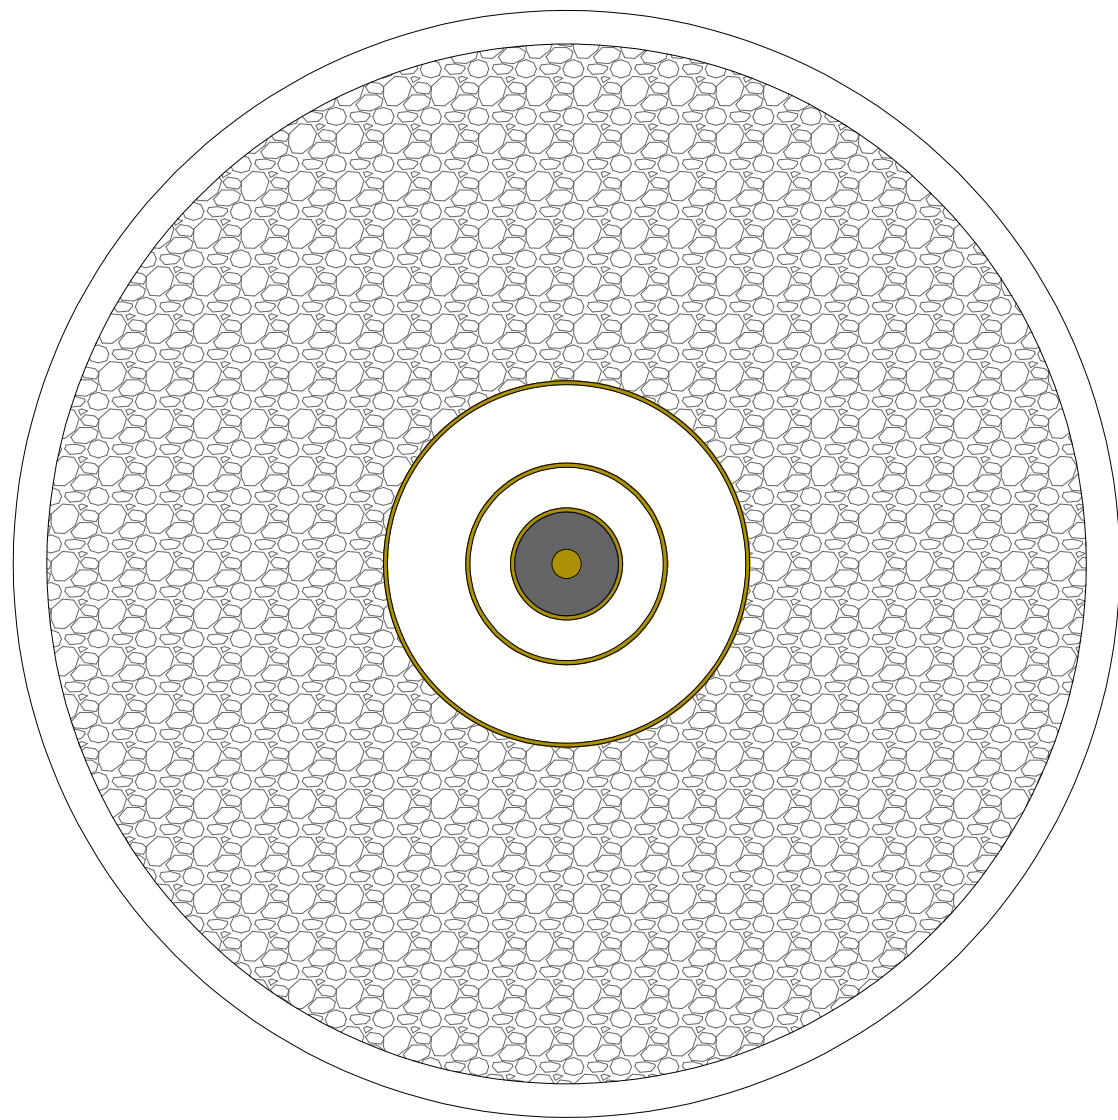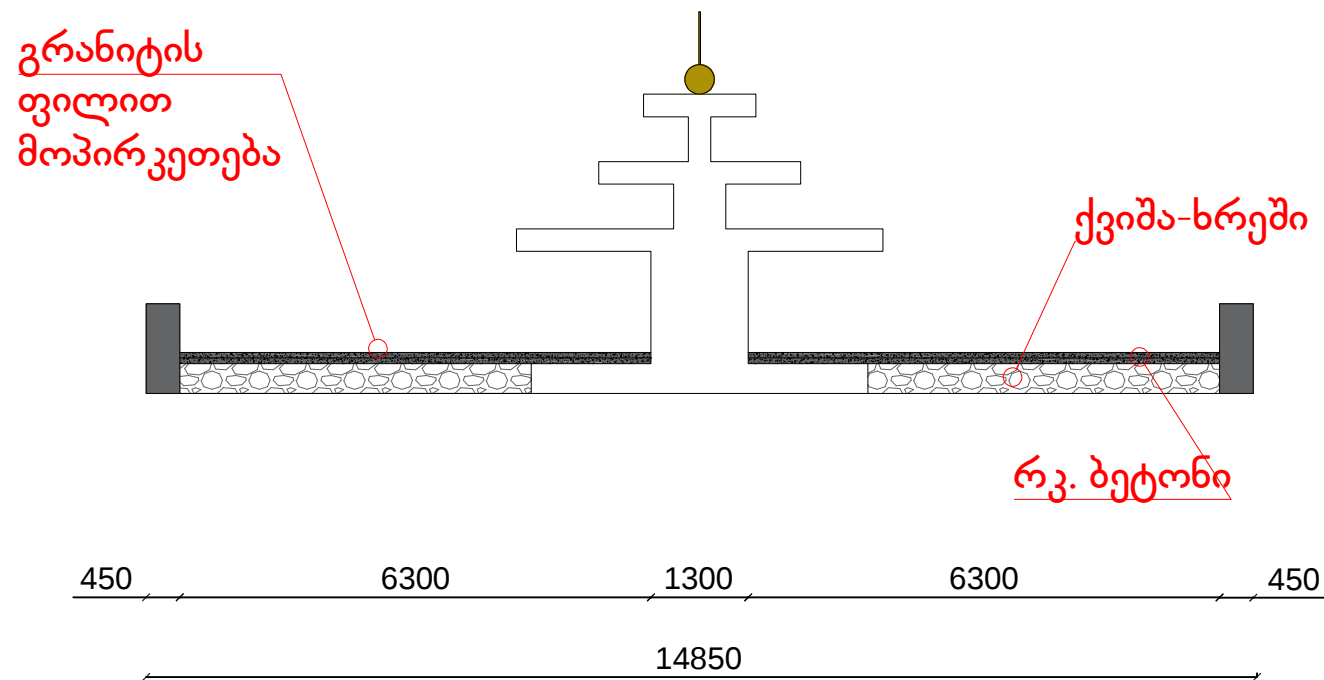

სსიპ "ბათუმის
ბულვარი"

ბათუმის ბულვარში
უნივერსიტეტის წინ
არსებული შადრევნის
რეაბილიტაცია

ნახაზის დასახელება:

ჭრილი





შპს ჩემი სახლი

დირექტორი
ი. თავაძე

შემსრულებელი
ზ. ბარამიძე

მასშტაბი
1:100

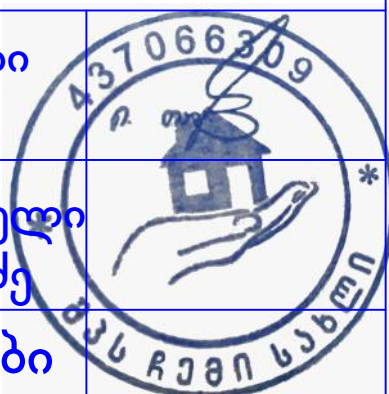

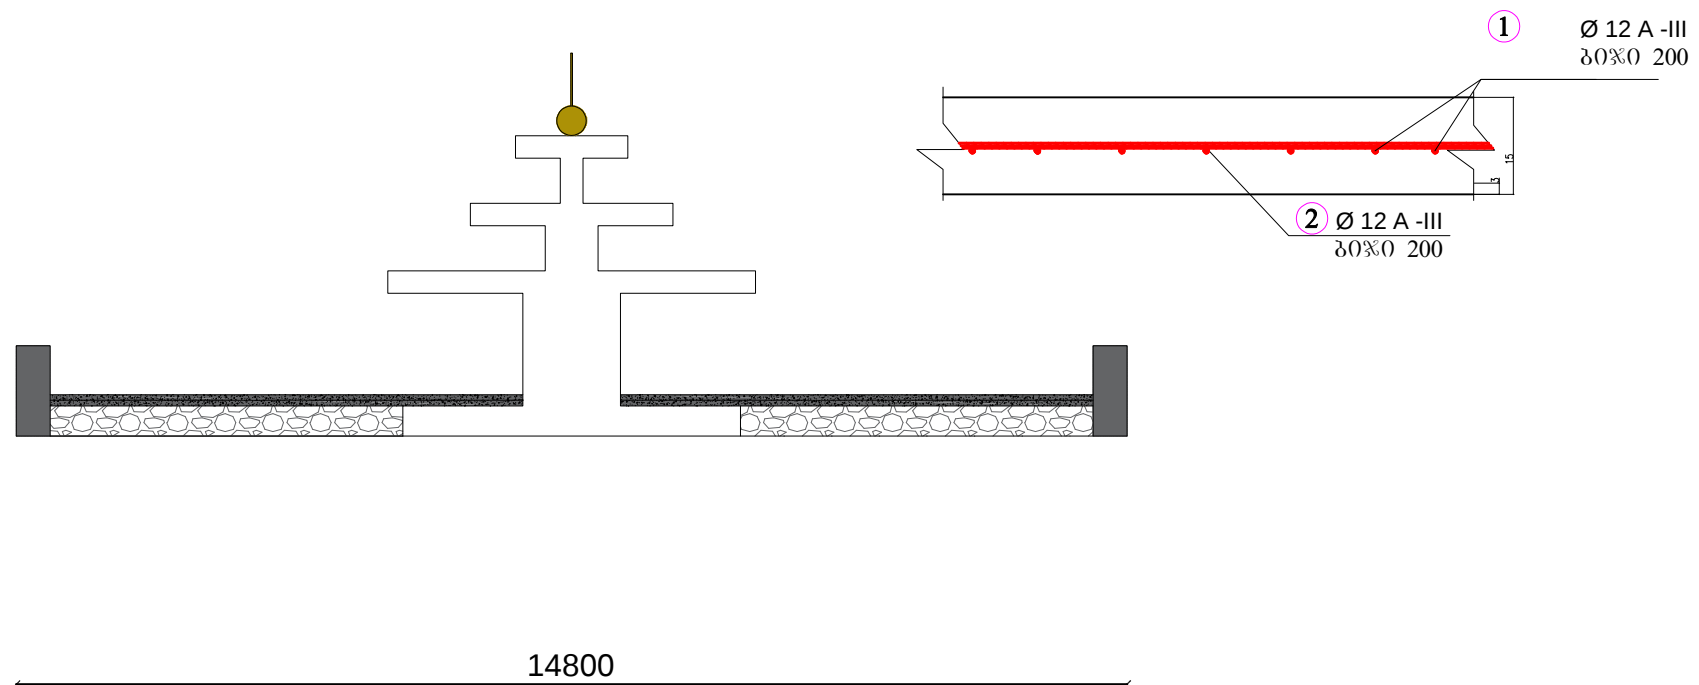

სსიპ "ბათუმის ბულვარი"

ბათუმის ბულვარში
უნივერსიტეტის წინ
არსებული შადრევნის
რეაბილიტაცია

ნახაზის დასახელება:

ფილის არმირება




შპს ჩემი სახლი

დირექტორი
ი. თავაძე

შემსრულებელი
ზ. ბარამიძე

მასშტაბი
1:100

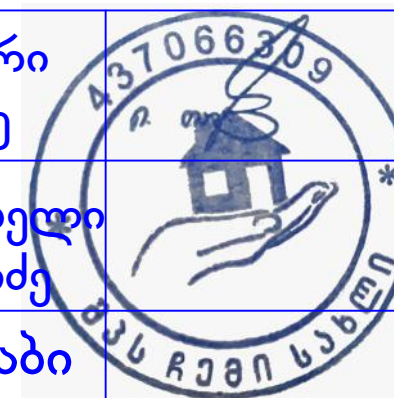

1. წყალქვეშა განათება 3 ცალი

DC 12-24 ვოლტი

სიმძლავრე 12,5 ვატი თეთრი- 6 ვატი RGB

ლინზა 19°

დიოდების რაოდენობა 3

განათების კორპუსი დამუშავებული გაპრიალებული უჟანგავი მეტალის ANSI304

შუშა გამომცხვარი (ცეცხლგამძლე)

ნათურის სამაგრი დამუშავებული გაპრიალებული უჟანგავი მეტალის ANSI304

თერმო დაცვა

საპირისპირო პოლარობის დაერთების დაცვა


სამუშაო ტემპერატურა -5 ° / 65 ° ცელსიუსი

მართვის პროტოკოლი: **led:bus Protocol** (მოითხოვს მხოლოდ 3 წვერ კაბელს)

კაბელი 3 მეტრიანი წყალქვეშა ქლორის მდგრადი HO5RN-F სტანდარტის

თავსებადი RGB კონტროლერი 20 ნათურისთვის

IP კლასი 68

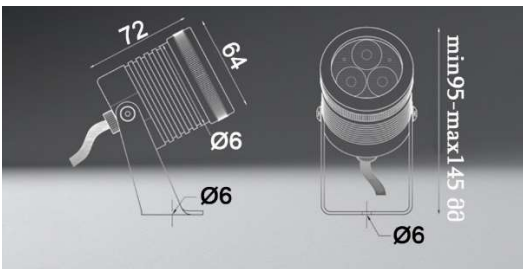

2. წყალქვეშა განათება 6 ცალი

DC 12-24 ვოლტი

სიმძლავრე 12,5 ვატი თეთრი- 6 ვატი RGB

ლინზა 19°

დიოდების რაოდენობა 3

განათების კორპუსი დამუშავებული გაპრიალებული უჟანგავი მეტალის ANSI304

შუშა გამომცხვარი (ცეცხლგამძლე)

ნათურის სამაგრი დამუშავებული გაპრიალებული უჟანგავი მეტალის ANSI304

თერმო დაცვა

საპირისპირო პოლარობის დაერთების დაცვა


სამუშაო ტემპერატურა -5 ° / 65 ° ცელსიუსი

მართვის პროტოკოლი: **led:bus Protocol** (მოითხოვს მხოლოდ 3 წვერ კაბელს)

კაბელი 3 მეტრიანი წყალქვეშა ქლორის მდგრადი HO5RN-F სტანდარტის

თავსებადი RGB კონტროლერი 20 ნათურისთვის

IP კლასი 68

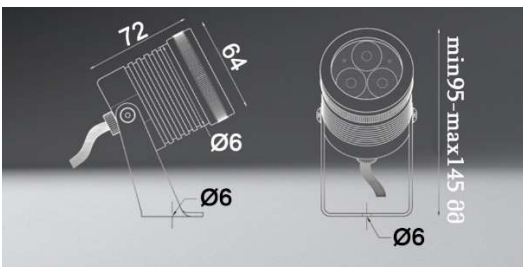

3. წყალქვეშა განათება 12 ცალი

DC 12-24 ვოლტი

სიმძლავრე 12,5 ვატი თეთრი- 6 ვატი RGB

ლინზა 19°

დიოდების რაოდენობა 3

განათების კორპუსი დამუშავებული გაპრიალებული უჟანგავი მეტალის ANSI304

შუშა გამომცხვარი (ცეცხლგამძლე)

ნათურის სამაგრი დამუშავებული გაპრიალებული უჟანგავი მეტალის ANSI304

თერმო დაცვა

საპირისპირო პოლარობის დაერთების დაცვა


სამუშაო ტემპერატურა -5 ° / 65 ° ცელსიუსი

მართვის პროტოკოლი: **led:bus Protocol** (მოითხოვს მხოლოდ 3 წვერ კაბელს)

კაბელი 3 მეტრიანი წყალქვეშა ქლორის მდგრადი HO5RN-F სტანდარტის

თავსებადი RGB კონტროლერი 20 ნათურისთვის

IP კლასი 68

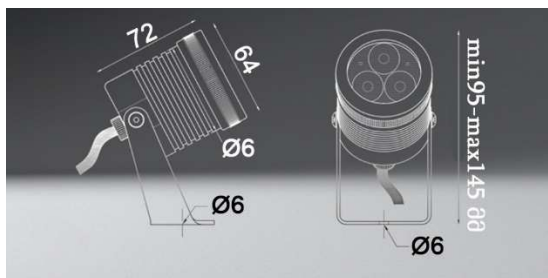

4. წყალქვეშა განათება 34 ცალი

DC 12-24 ვოლტი

სიმძლავრე 12,5 ვატი თეთრი- 6 ვატი RGB

ლინზა 58°

დიოდების რაოდენობა 3

განათების კორპუსი დამუშავებული გაპრიალებული უჟანგავი მეტალის ANSI304

შუშა გამომცხვარი (ცეცხლგამძლე)

ნათურის სამაგრი დამუშავებული გაპრიალებული უჟანგავი მეტალის ANSI304

თერმო დაცვა

საპირისპირო პოლარობის დაერთების დაცვა


სამუშაო ტემპერატურა -5 ° / 65 ° ცელსიუსი

მართვის პროტოკოლი: **led:bus Protocol** (მოითხოვს მხოლოდ 3 წვერ კაბელს)

კაბელი 3 მეტრიანი წყალქვეშა ქლორის მდგრადი HO5RN-F სტანდარტის

თავსებადი RGB კონტროლერი 20 ნათურისთვის

IP კლასი 68

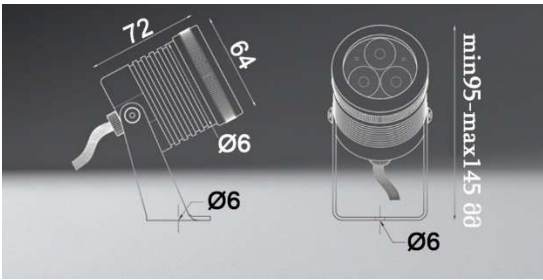

5. წყალქვეშა განათება 12 ცალი

DC 12-24 ვოლტი

სიმძლავრე 24 ვატი თეთრი-14 ვატი RGB

ლინზა 24°

დიოდების რაოდენობა 6

განათების კორპუსი დამუშავებული გაპრიალებული უჟანგავი მეტალის ANSI304

შუშა გამომცხვარი (ცეცხლგამძლე)

ნათურის სამაგრი დამუშავებული გაპრიალებული უჟანგავი მეტალის ANSI304

თერმო დაცვა

საპირისპირო პოლარობის დაერთების დაცვა

სამუშაო ტემპერატურა -5 ° / 65 ° ცელსიუსი

მართვის პროტოკოლი: **led:bus Protocol** (მოითხოვს მხოლოდ 3 წვერ კაბელს)

კაბელი 3 მეტრიანი წყალქვეშა ქლორის მდგრადი HO5RN-F სტანდარტის

თავსებადი RGB კონტროლერი 20 ნათურისთვის

IP კლასი 68



6. წყალქვეშა განათების კონტროლერი 2 ცალი

Output: 3 led:bus outputs – up to 24 RGB fixtures endlessly expandable by using led:bus Amplifier

ფუნქციები: კონფიგურაცია ფერთა გამის, სიჩქარის ინტენსივობის დისტანციური

მართვა: RF გარე ანტენის შეყვანა ფართო მიღებისთვის ეკრანი: LED 3 ციფრი

კორპუსის მასალა: ABS

კორპუსის ზომები: 70 x 90 x 58 (W x H x D in mm) სამაგრი : DIN-

Rail Mountable

მონყობილობის ფერი: White სიმძლავრე: 1.5W 12-24V

DC



7. წყალქვეშა განათების სიგნალის გამაძლიერებელი 2 ცალი

შემავალი სიგნალის რაოდენობა 1

გამომავალი გაძლიერებული სიგნალი 8


მონაცობილობის ფერი: White სიმძლავრე: 1.1W

12-24V DC

კორპუსის ზომები: 70 x 90 x 58 (W x H x D in mm) სამაგრი : DIN-Rail Mountable



8. კვების წყარო 2 ცალი

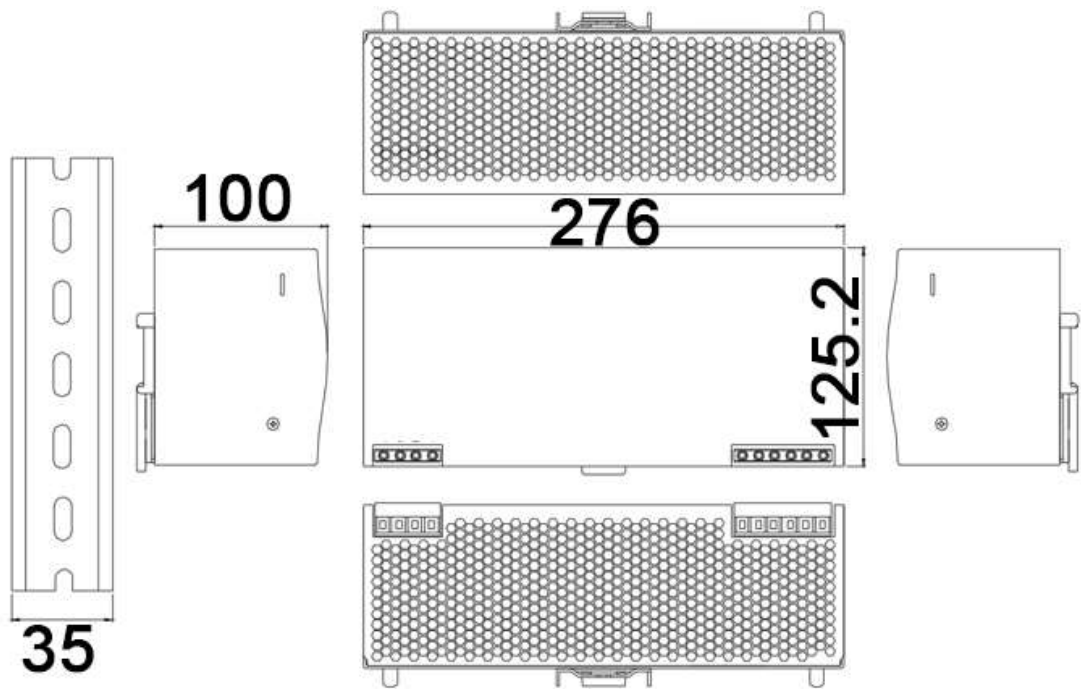

შემაჯალი ფაზა 340
 გამოშავალი
 მუდმივი დენი 24
 ამპერი 40
 ვატი 960
 დაცვა ავტომატური

