

	ნახაზების ჩამონათვალი	
1	თავფურცელი	მ.პ. 1/11
2	განმარტებითი გარათი;აეროფოტოგადაღება;ნახაზების ნუსხა	მ.პ. 2/11
3	არსებული სიტუაციის ამსახველი ფოტომასალა	მ.პ. 3/11
4	სახურავის დამონტაჟის გეგმა	მ.პ. 4/11
5	საკროეჭტო სახურავის გეგმა	მ.პ. 5/11
6	ნივნივების განლაგების გეგმა	მ.პ. 6/11
7	ჭრილი 1-1 და ჭრილი 2-2	მ.პ. 7/11
8	კვ. 1 და დეტალები	მ.პ. 8/11
9	წყლის სისტემის მოწყობის სქემა	მ.პ. 9/11
10	სამეცხლულის მოწყობა	მ.პ. 10/11
11	რკ.ბეტონის სარტყლის მოწყობა	მ.პ. 11/11


განმარტებითი გარათი

პროექტით გათვალისწინებულია ქალაქ ფოთში, ალაქსანდრე ჭავჭავაძის ქუჩა N154-ში მდებარე N14 ბაღის სახურავის რეაბილიტაცია.

არსებული შენობა ორ სართულიანია, გადახურულია ლინიკრომის რბილი (ბრტყელი) სახურავით. შენობას აქვს არსებული ბლოკის პარაპეტი, რომელის შეფუთულია თუნუქის ფურცლით.


პროექტით ხდება არსებული ბლოკის პარაპეტის სრული დამონტაჟი, ასევე პროექტით გათვალისწინებული ქანობიანი სახურავის მოსაწყობად გათვალისწინებული წოლანების განთავსების აღბილას არსებული რბილი გადახურვისა და ბეტონის მჭიმის დამონტაჟი. პარაპეტის დამონტაჟის შემდგომ მოხდება შენობის მთელ პერიმეტრზე რკინა-ბეტონის სარტყლი მოწყობა, რომელის აწეარებით დაკავშირდება არსებულ გადახურვასთან. სარტყელში ხდება ნივნივისა დამჭერი მავთულის ჩაანკარება. მოხდება მაუარლატის სრული შეფუთვა რუბეროიდით, ასევე რუბეროიდი გათვალისწინებულია მოსაწყობი წოლანების ქვეშ. ხის კონსტრუქციების მოწყობის შემდეგ მოხდება ათი ანტისეპტიკება და ცეხხლდაცვა. ასევე მოხდება ხის კონსტრუქციების გაბმა არსებულ გადახურვის ფილაზე დამჭერი მავთულის საშუალებით (დ=6 მმ.). გადახურვის კონსტრუქციაში გამოიყენება II ხარისხის ხის მასალა. გადახურვა ხდება თუნუქის პროფილის 0.5 მმ. სისქის შეღებილი ფურცლით. ასევე მოეწყობა სამეცხლე. შენობის პერიმეტრე მოეწყობა წყალშემკრები სისტემა.

აეროფოტოგადაღება

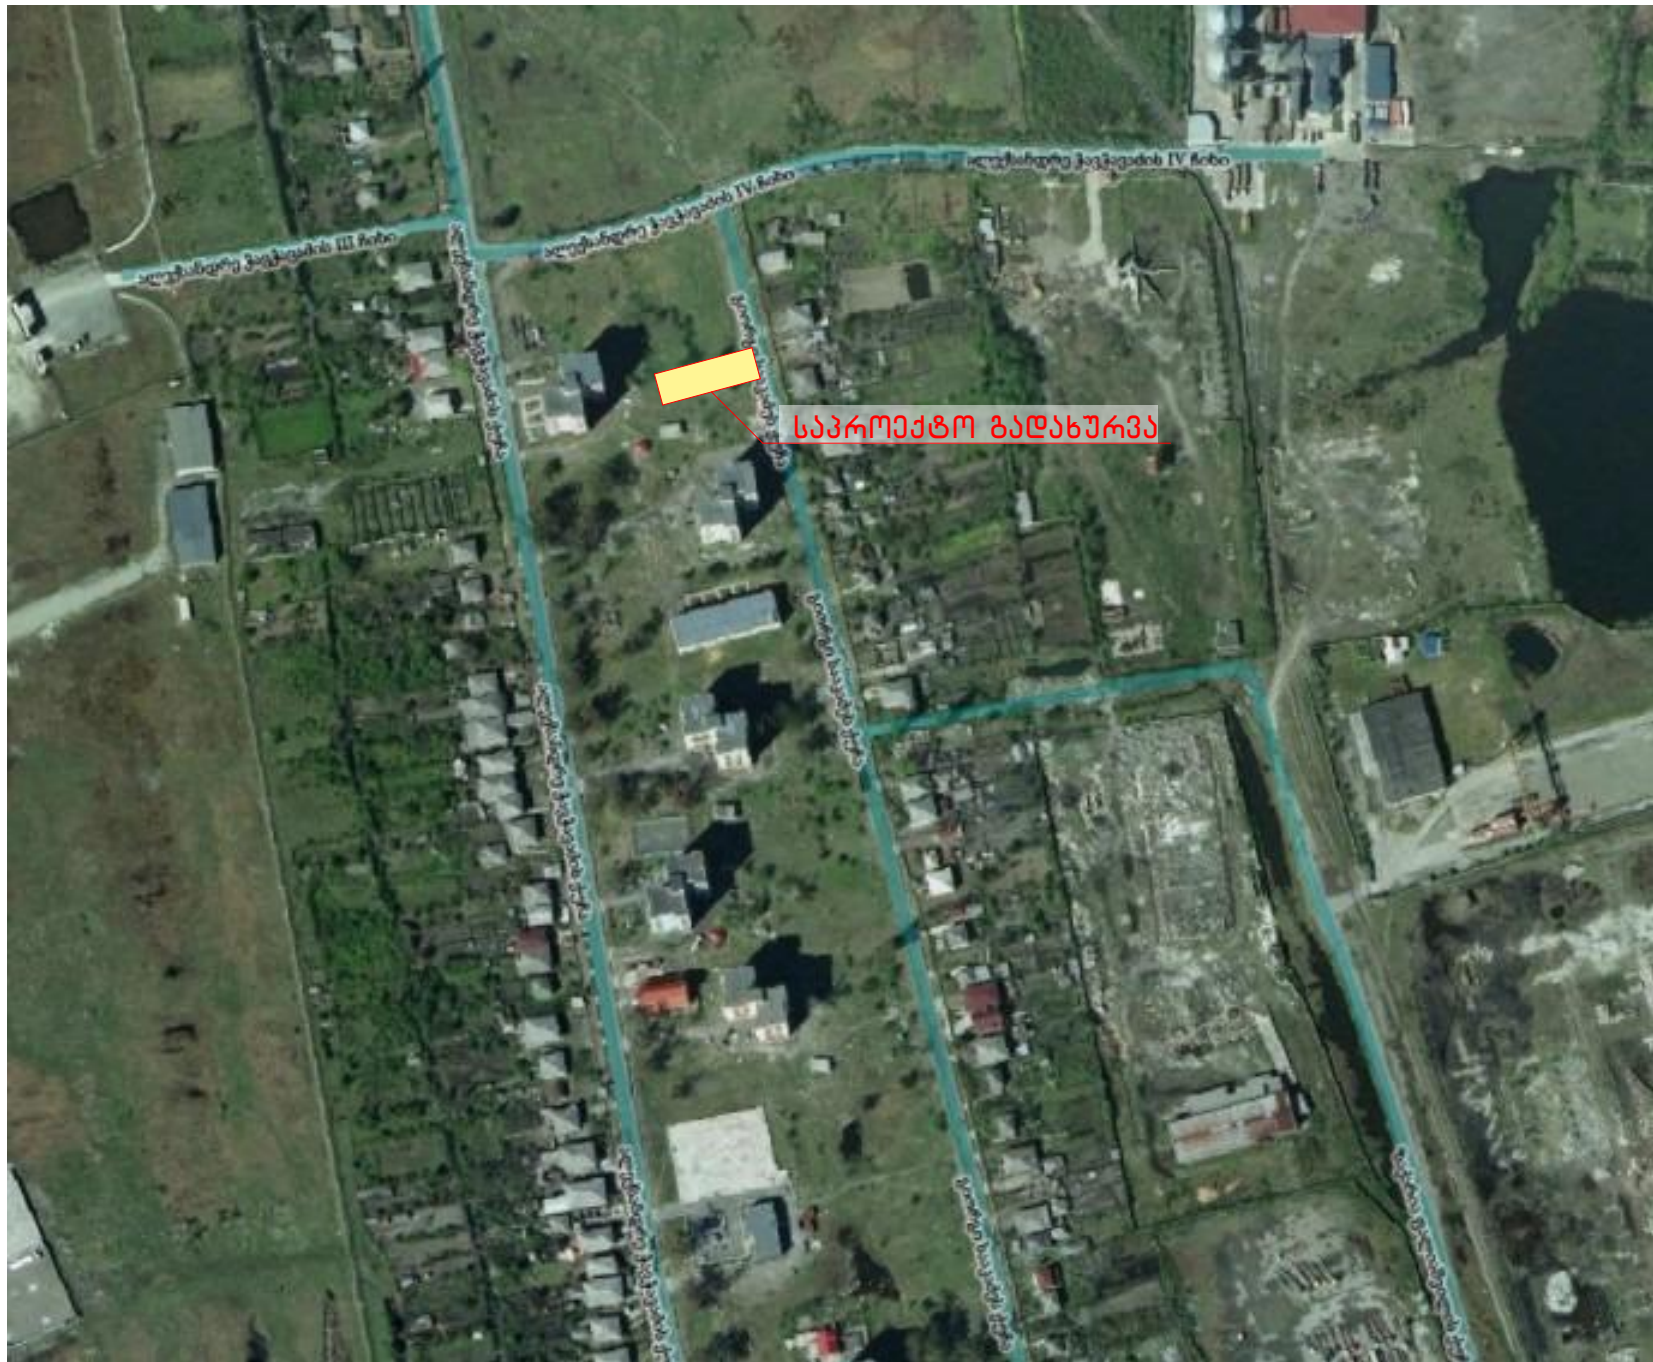

არსებული სიტუაციის ამსახველი ფოტომასალა



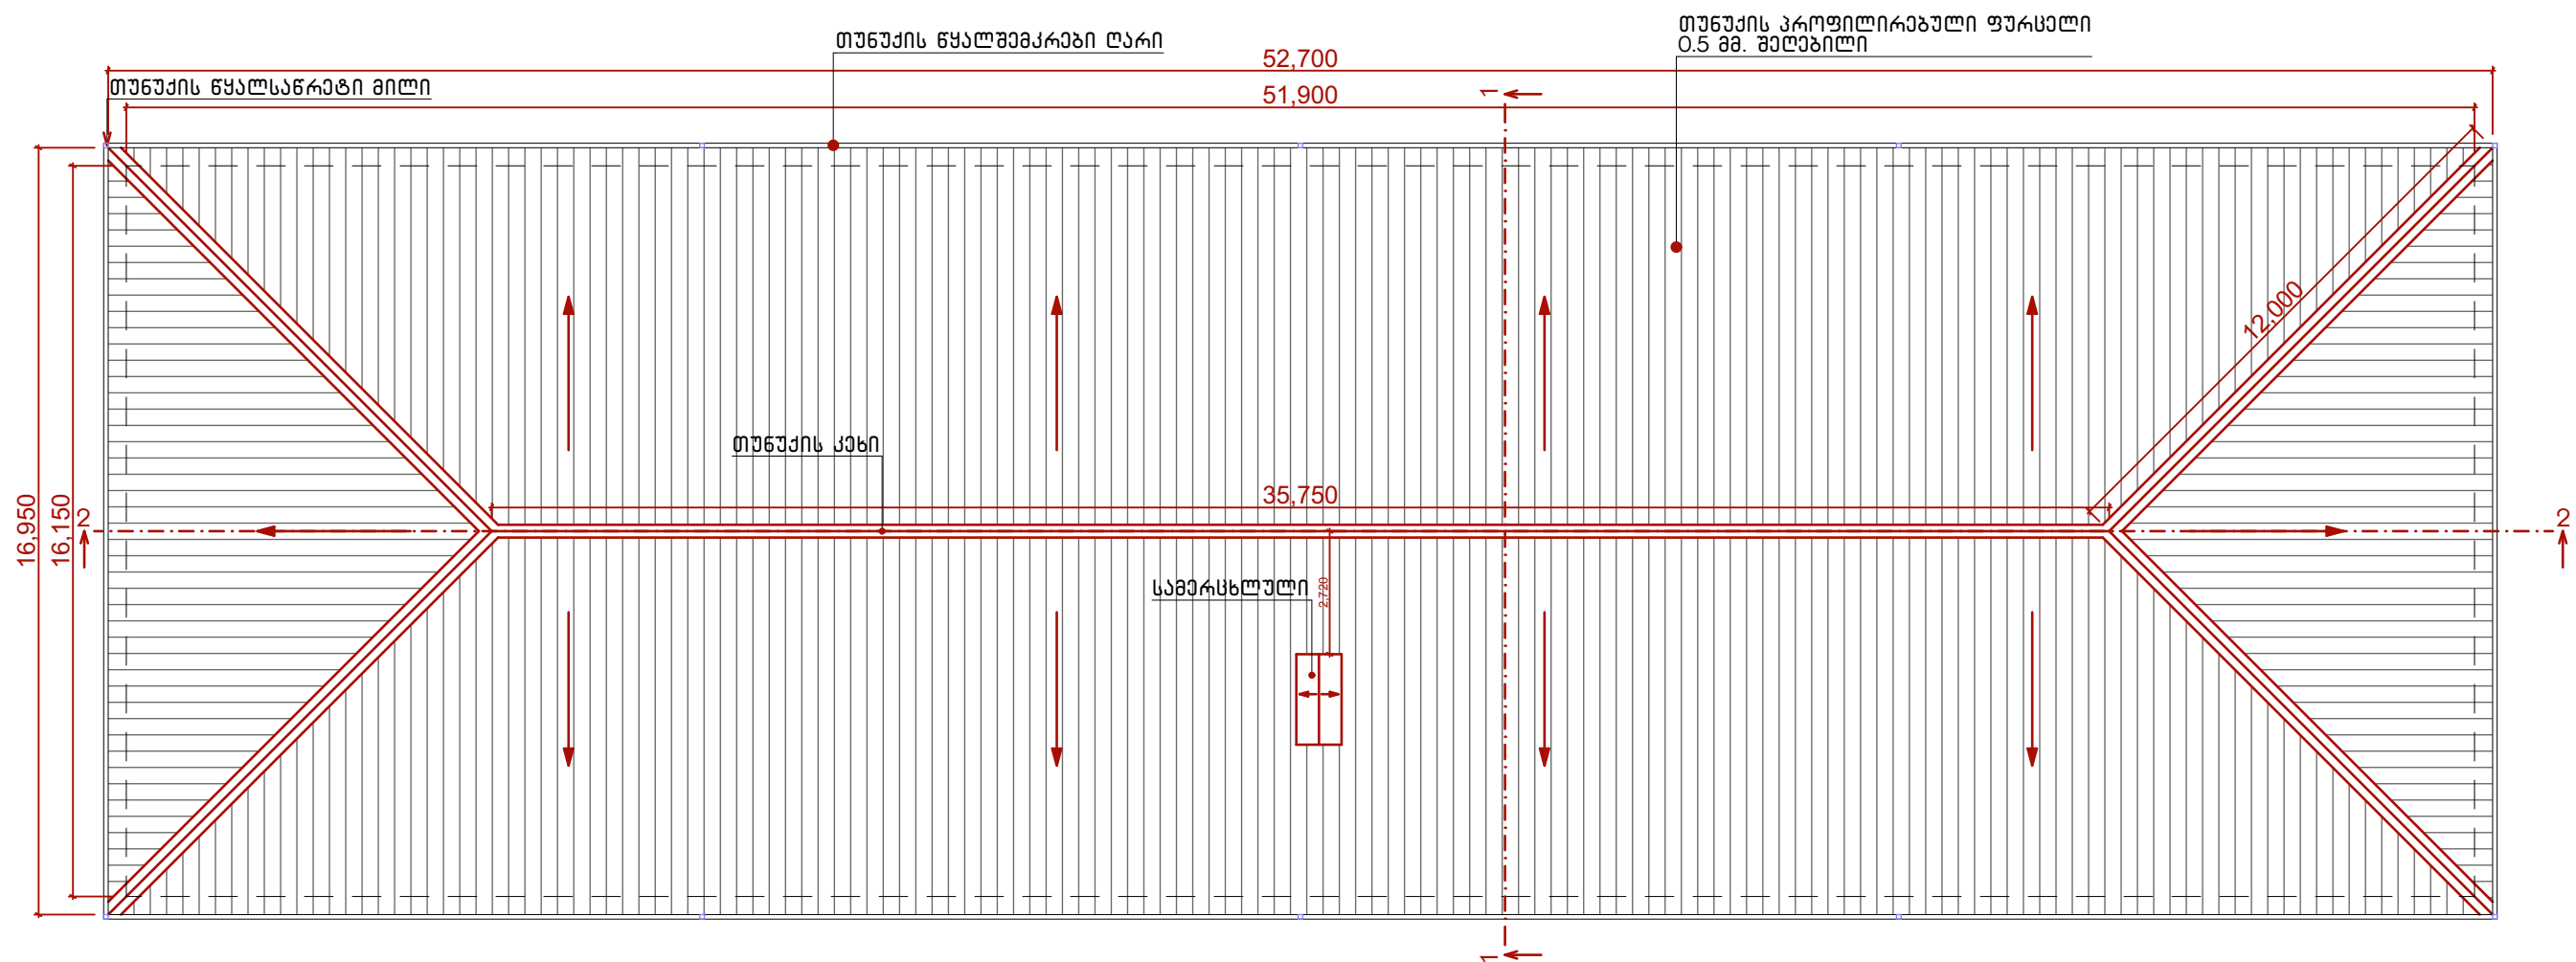


სახურავის გეგმა
მ. 1:150

N	ტიპი	რამდ.
1	თუშეთის კენი (კუთხის ზომა 200 მმ.)	83.75 მ
2	თუშეთის პროფილირებული სახურავის ფართი (სისქ. 0.5 მმ, შეღებილი)	944 მ ²
3	თუშეთის წყალშემკრები ღარი	139.70 მ
4	თუშეთის ფურცელი სისქით 0.5 მმ. შეღებილი (სიოს აჭედვა)	153.20 მ ²


პირობითი აღნიშვნები:

-  -თუშეთის კენი
-  -თუშეთის წყალშემკრები ღარი
-  -თუშეთის წყალსაწრავი მილი

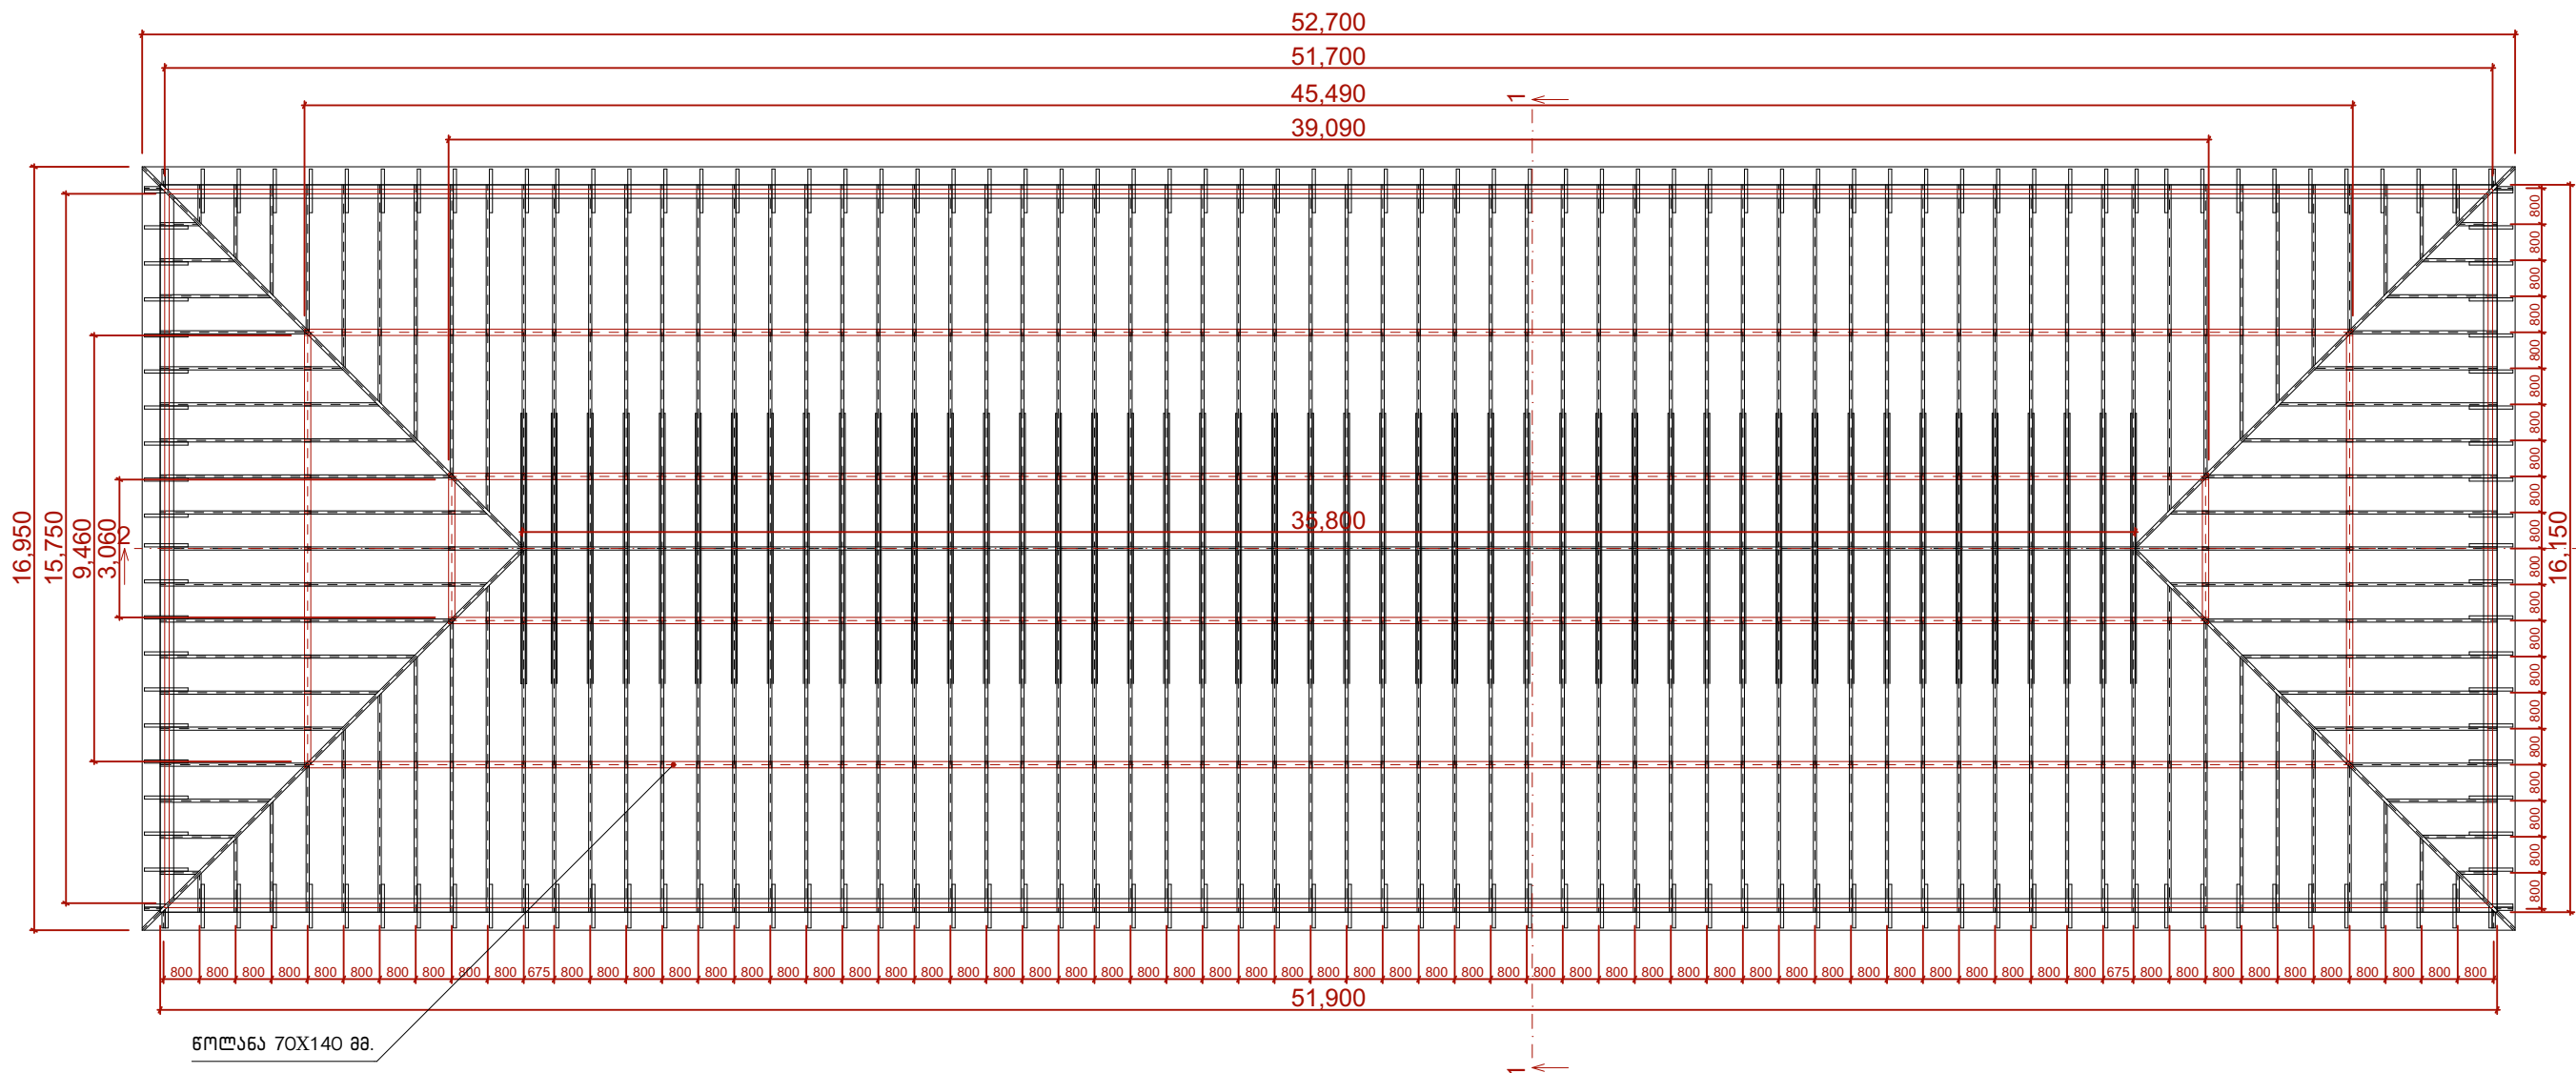


მაშენებლის და ნიჟინების
მოწყობის გეგმა
მ. 1:150


N	დასახელება	ზომა,მმ.	გრძ.მ.	მ ³
1	მაშენებელი	100X100	134.90	1.35
2	ნიჟინი	70X140	1181.40	11.58
3	წოლანი	70X140	194.20	1.90
4	ღარი H=1.15	70X140	158.70	1.56
5	ღარი H=2.00	70X140	212.00	2.08
6	ფისარი	40X200	552.00	4.42
7	ხის კოჭი	70X70	327.10	1.60
8	ხის ლარცა (სახურავი)	30X150	1897.20	8.54
9	ჯეღსადები	40X140	276.00	1.55
10	ხის ლარცა (სიოს აჭედვა)	30X150	557.20	2.51
ჯამი:				37.09
რუბროილი				97.20 მ ²
ლითონის გლინულა ღ=6 მმ.				174.00 მ

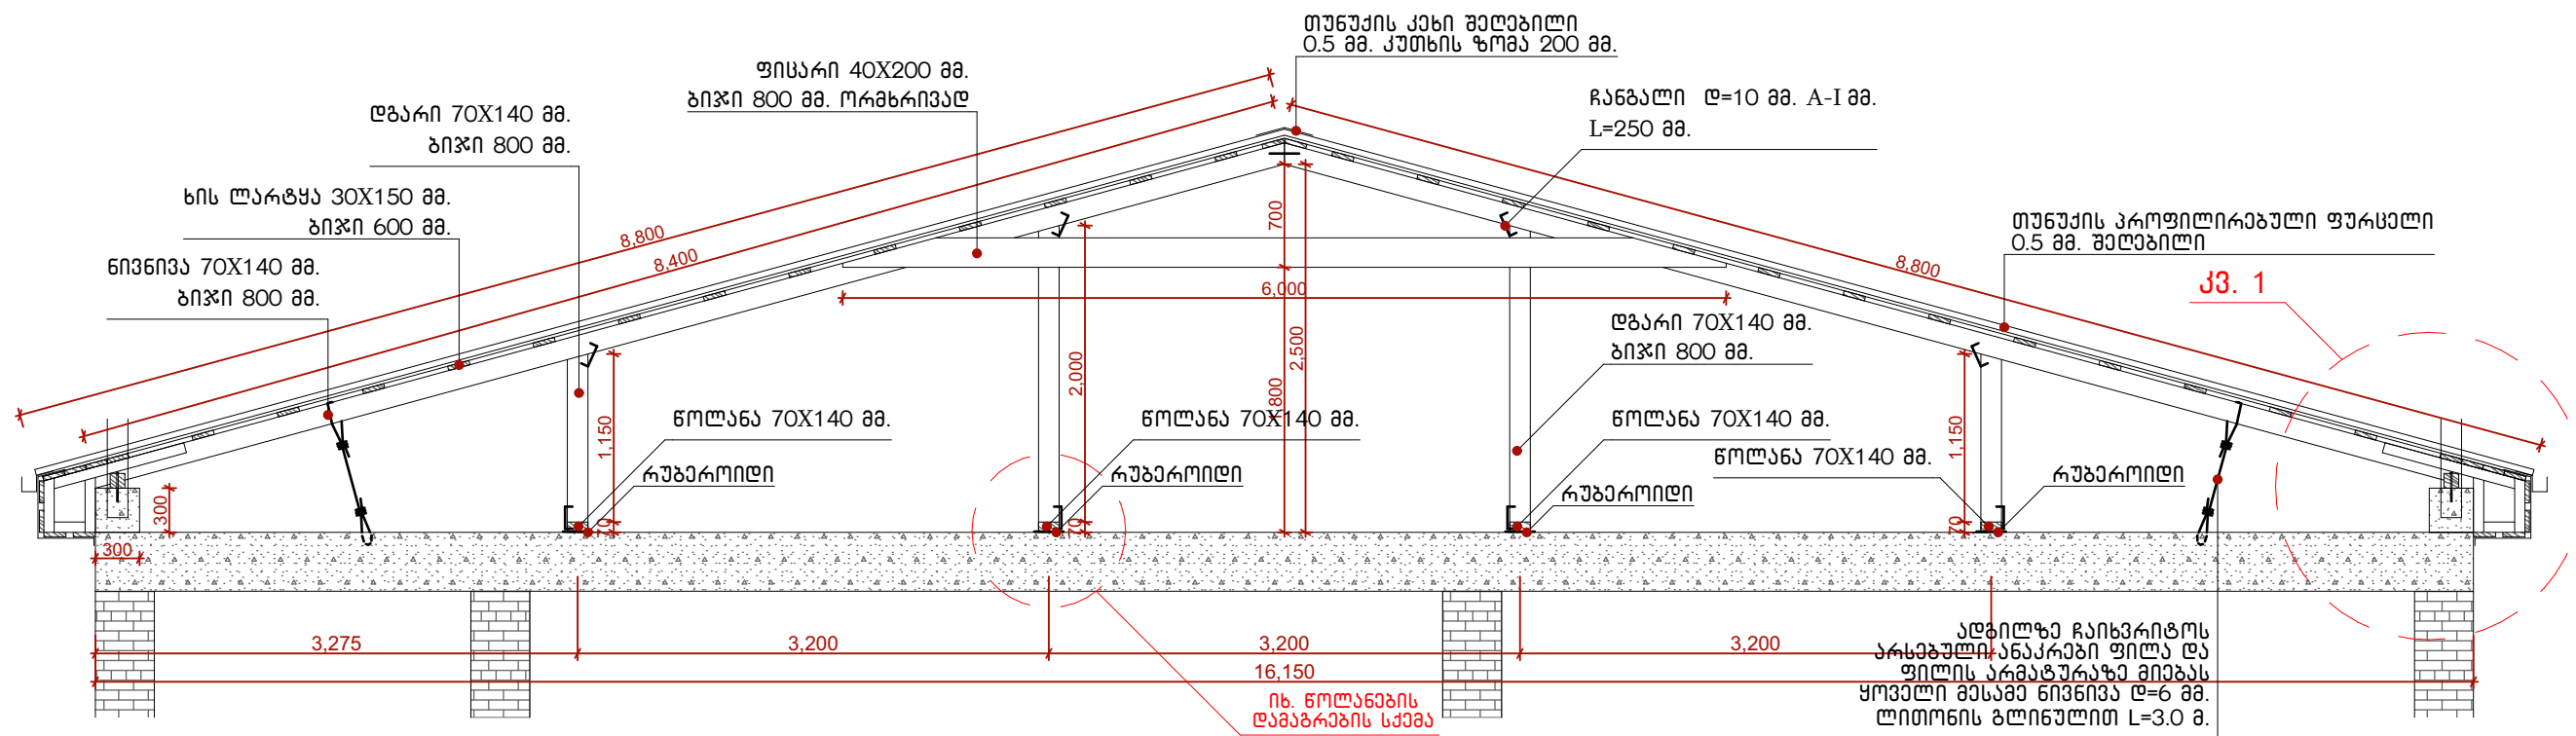


ჭრილი 1-1
მ. 1:50

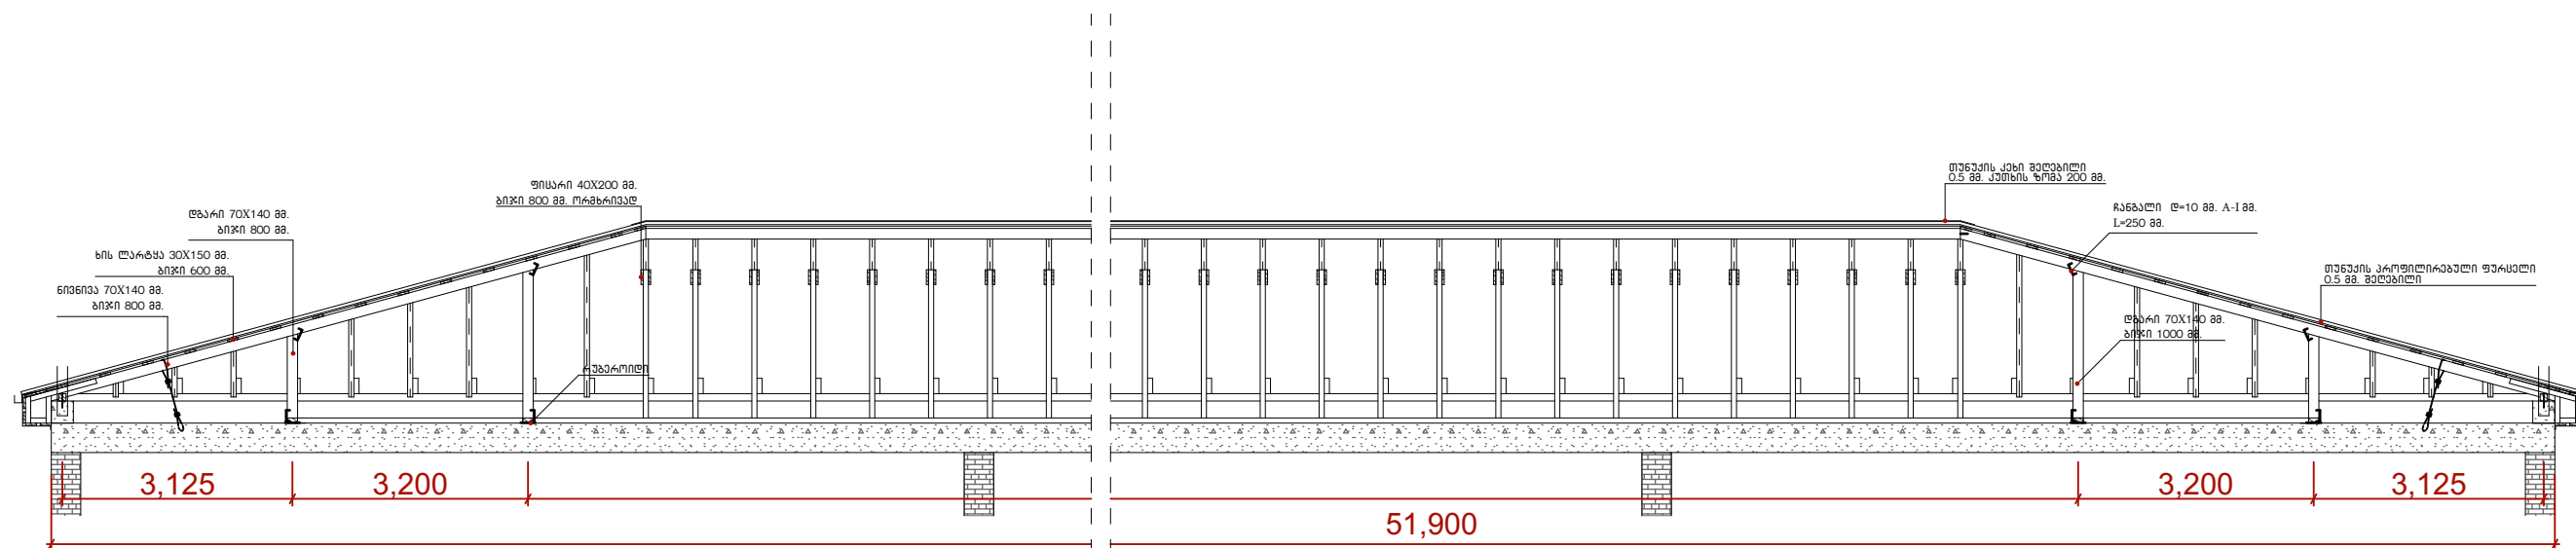


ჭრილი 2-2
მ. 1:100

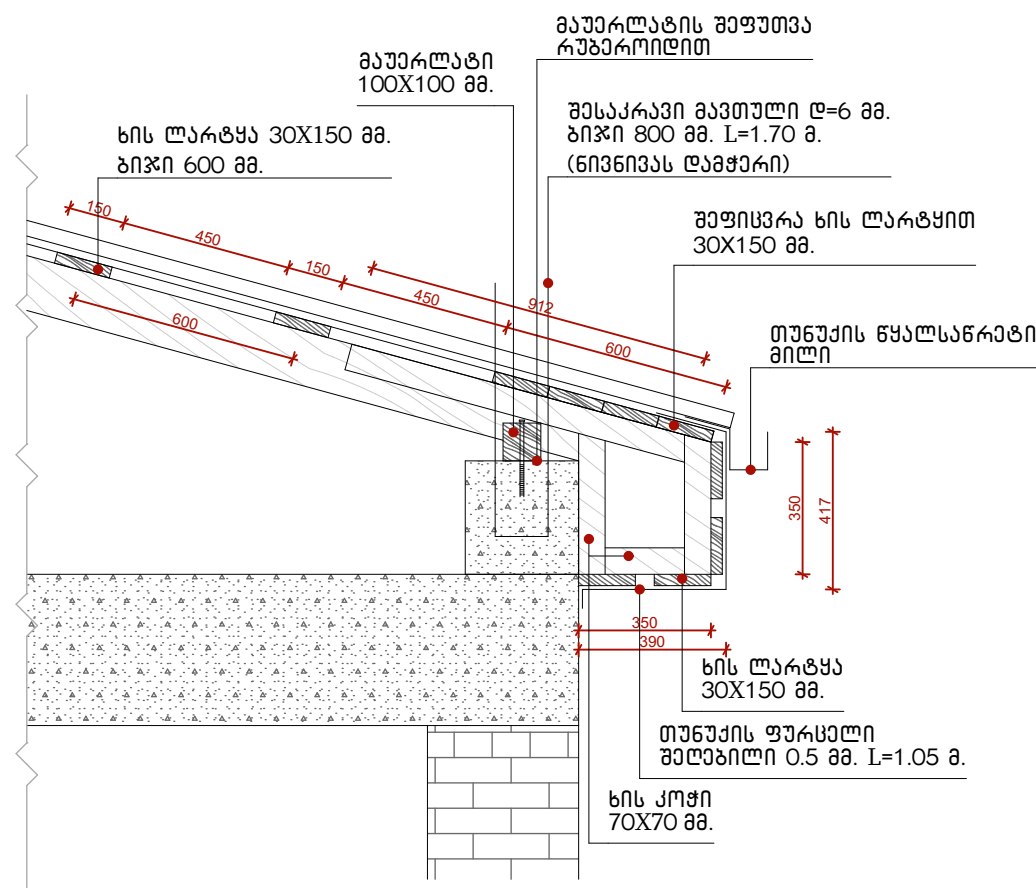


კვ. 1
მ. 1:20

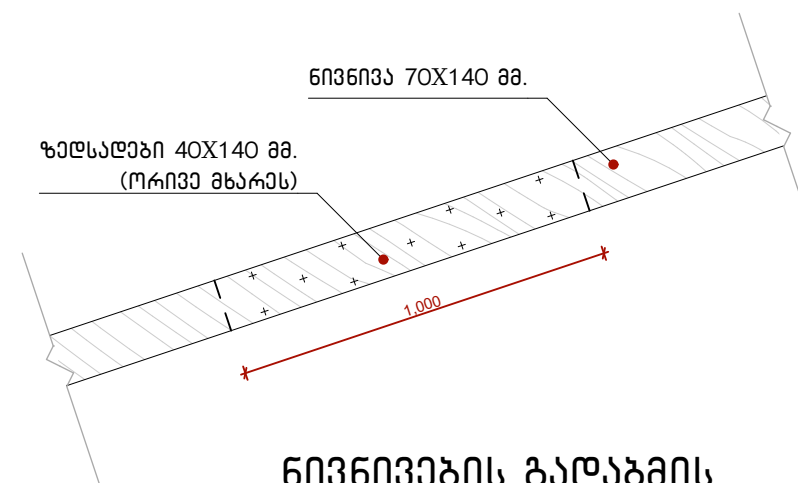


ნივნივას გადახმის
სქემა
მ. 1:20

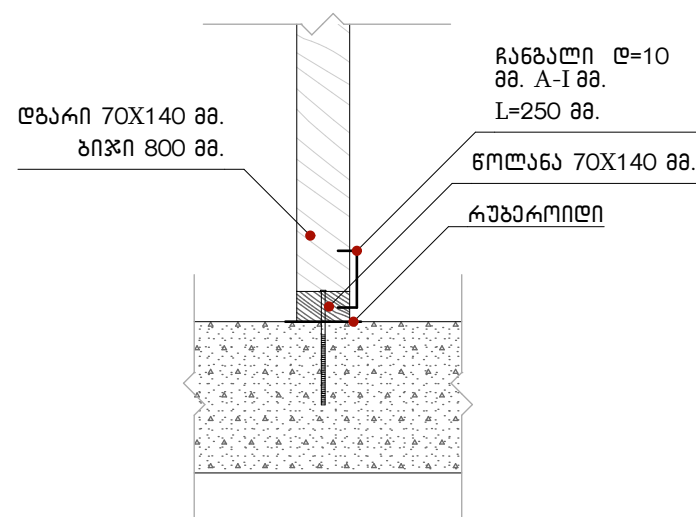


წოლანების დამაგრების
სქემა
მ. 1:20

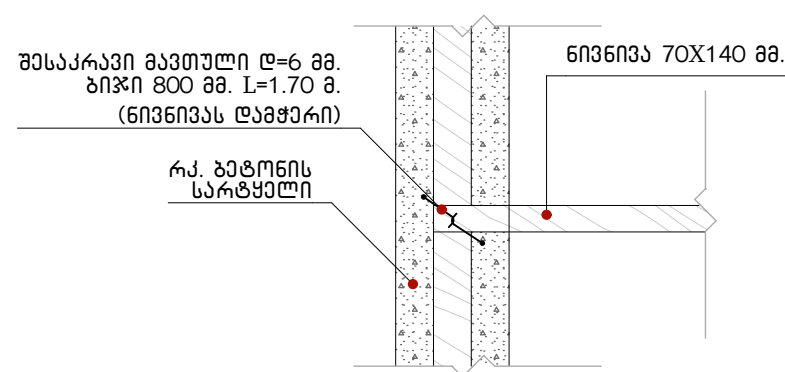

ნივნივასა და მაუერლატის
გადახმის სქემა
მ. 1:20

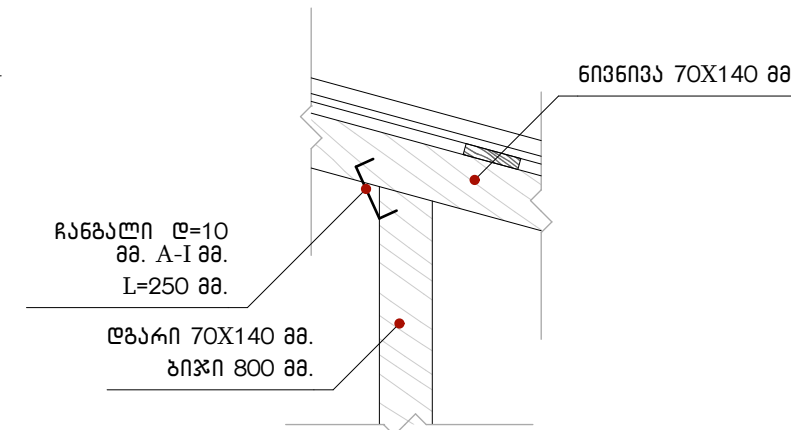

ღბარისა და ნივნივას
გადახმის სქემა

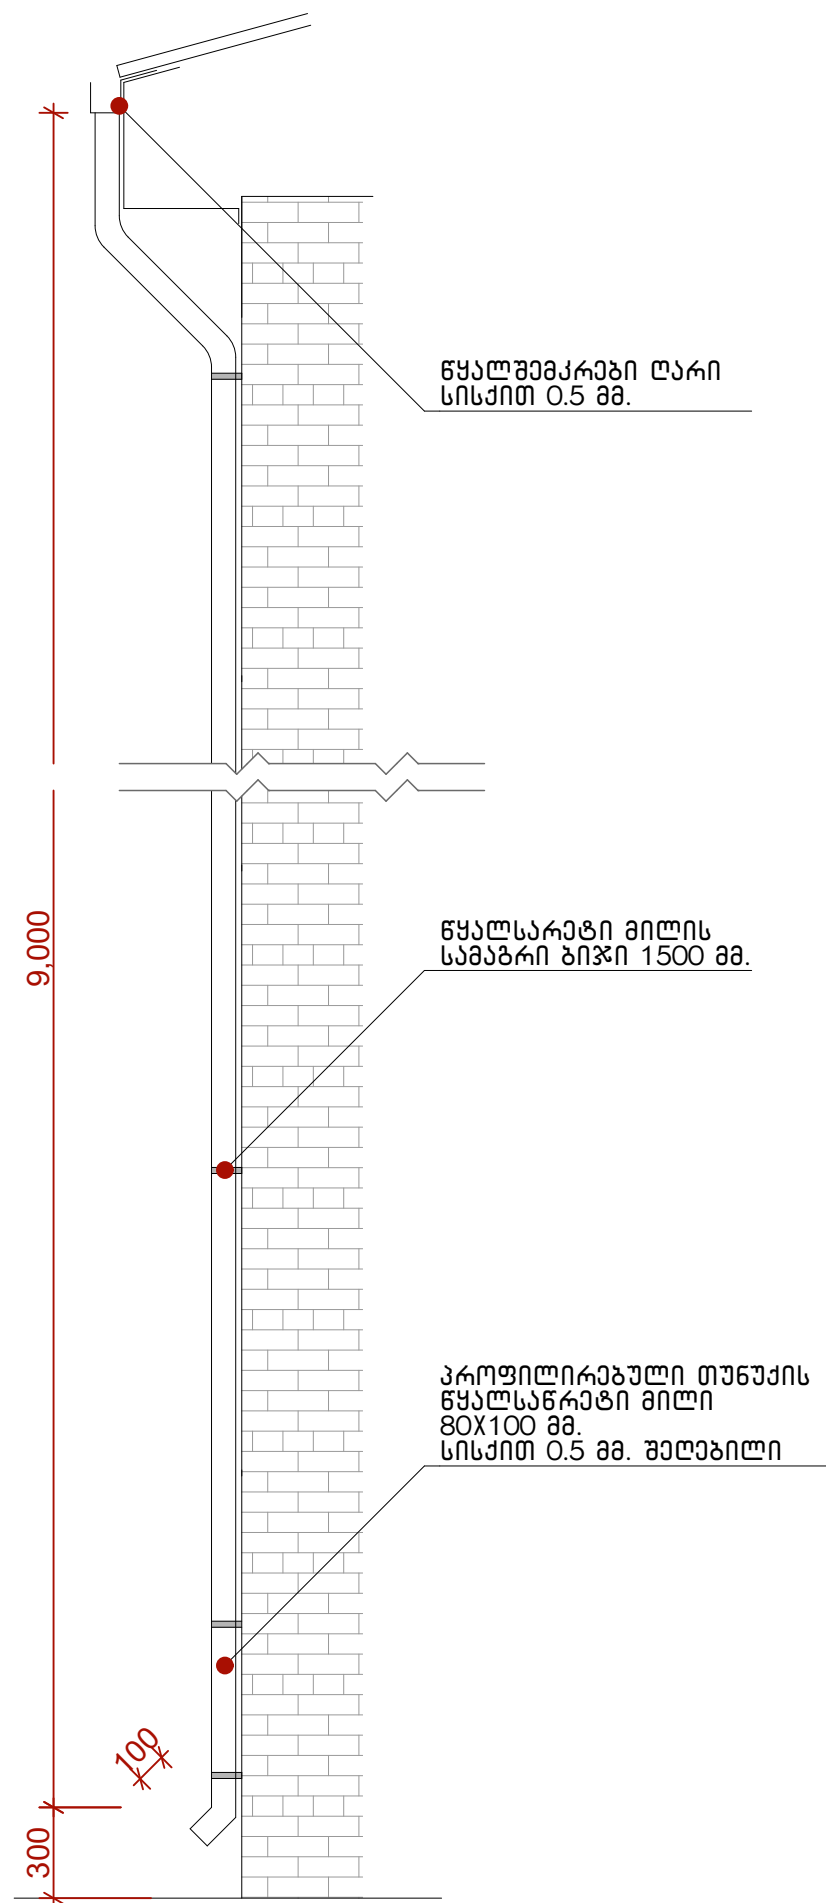

N	დასახელება	რაოდ.
1	პროფილირებული თუშქის წყალსარეპტი მილი 80X100 მმ. სისქით 0.5 მმ. შეღებილი	90.00 მ.
2	პროფილირებული თუშქის წყალსარეპტი „მუხლი“ 80X100 მმ. სისქით 0.5 მმ. შეღებილი	30 ც.
3	პროფილირებული თუშქის წყალსარეპტი „ჭიქა“ 80X100 მმ. სისქით 0.5 მმ. შეღებილი	10 ც.
4	წყალსარეპტი მილის სამაგრი	70 ც.

წყალსარეპტი მილის და მუხლის ესკიზი



სამეურცხლური



სამეგრესლეს მონუუმის
სპეციალიზაცია

N

