


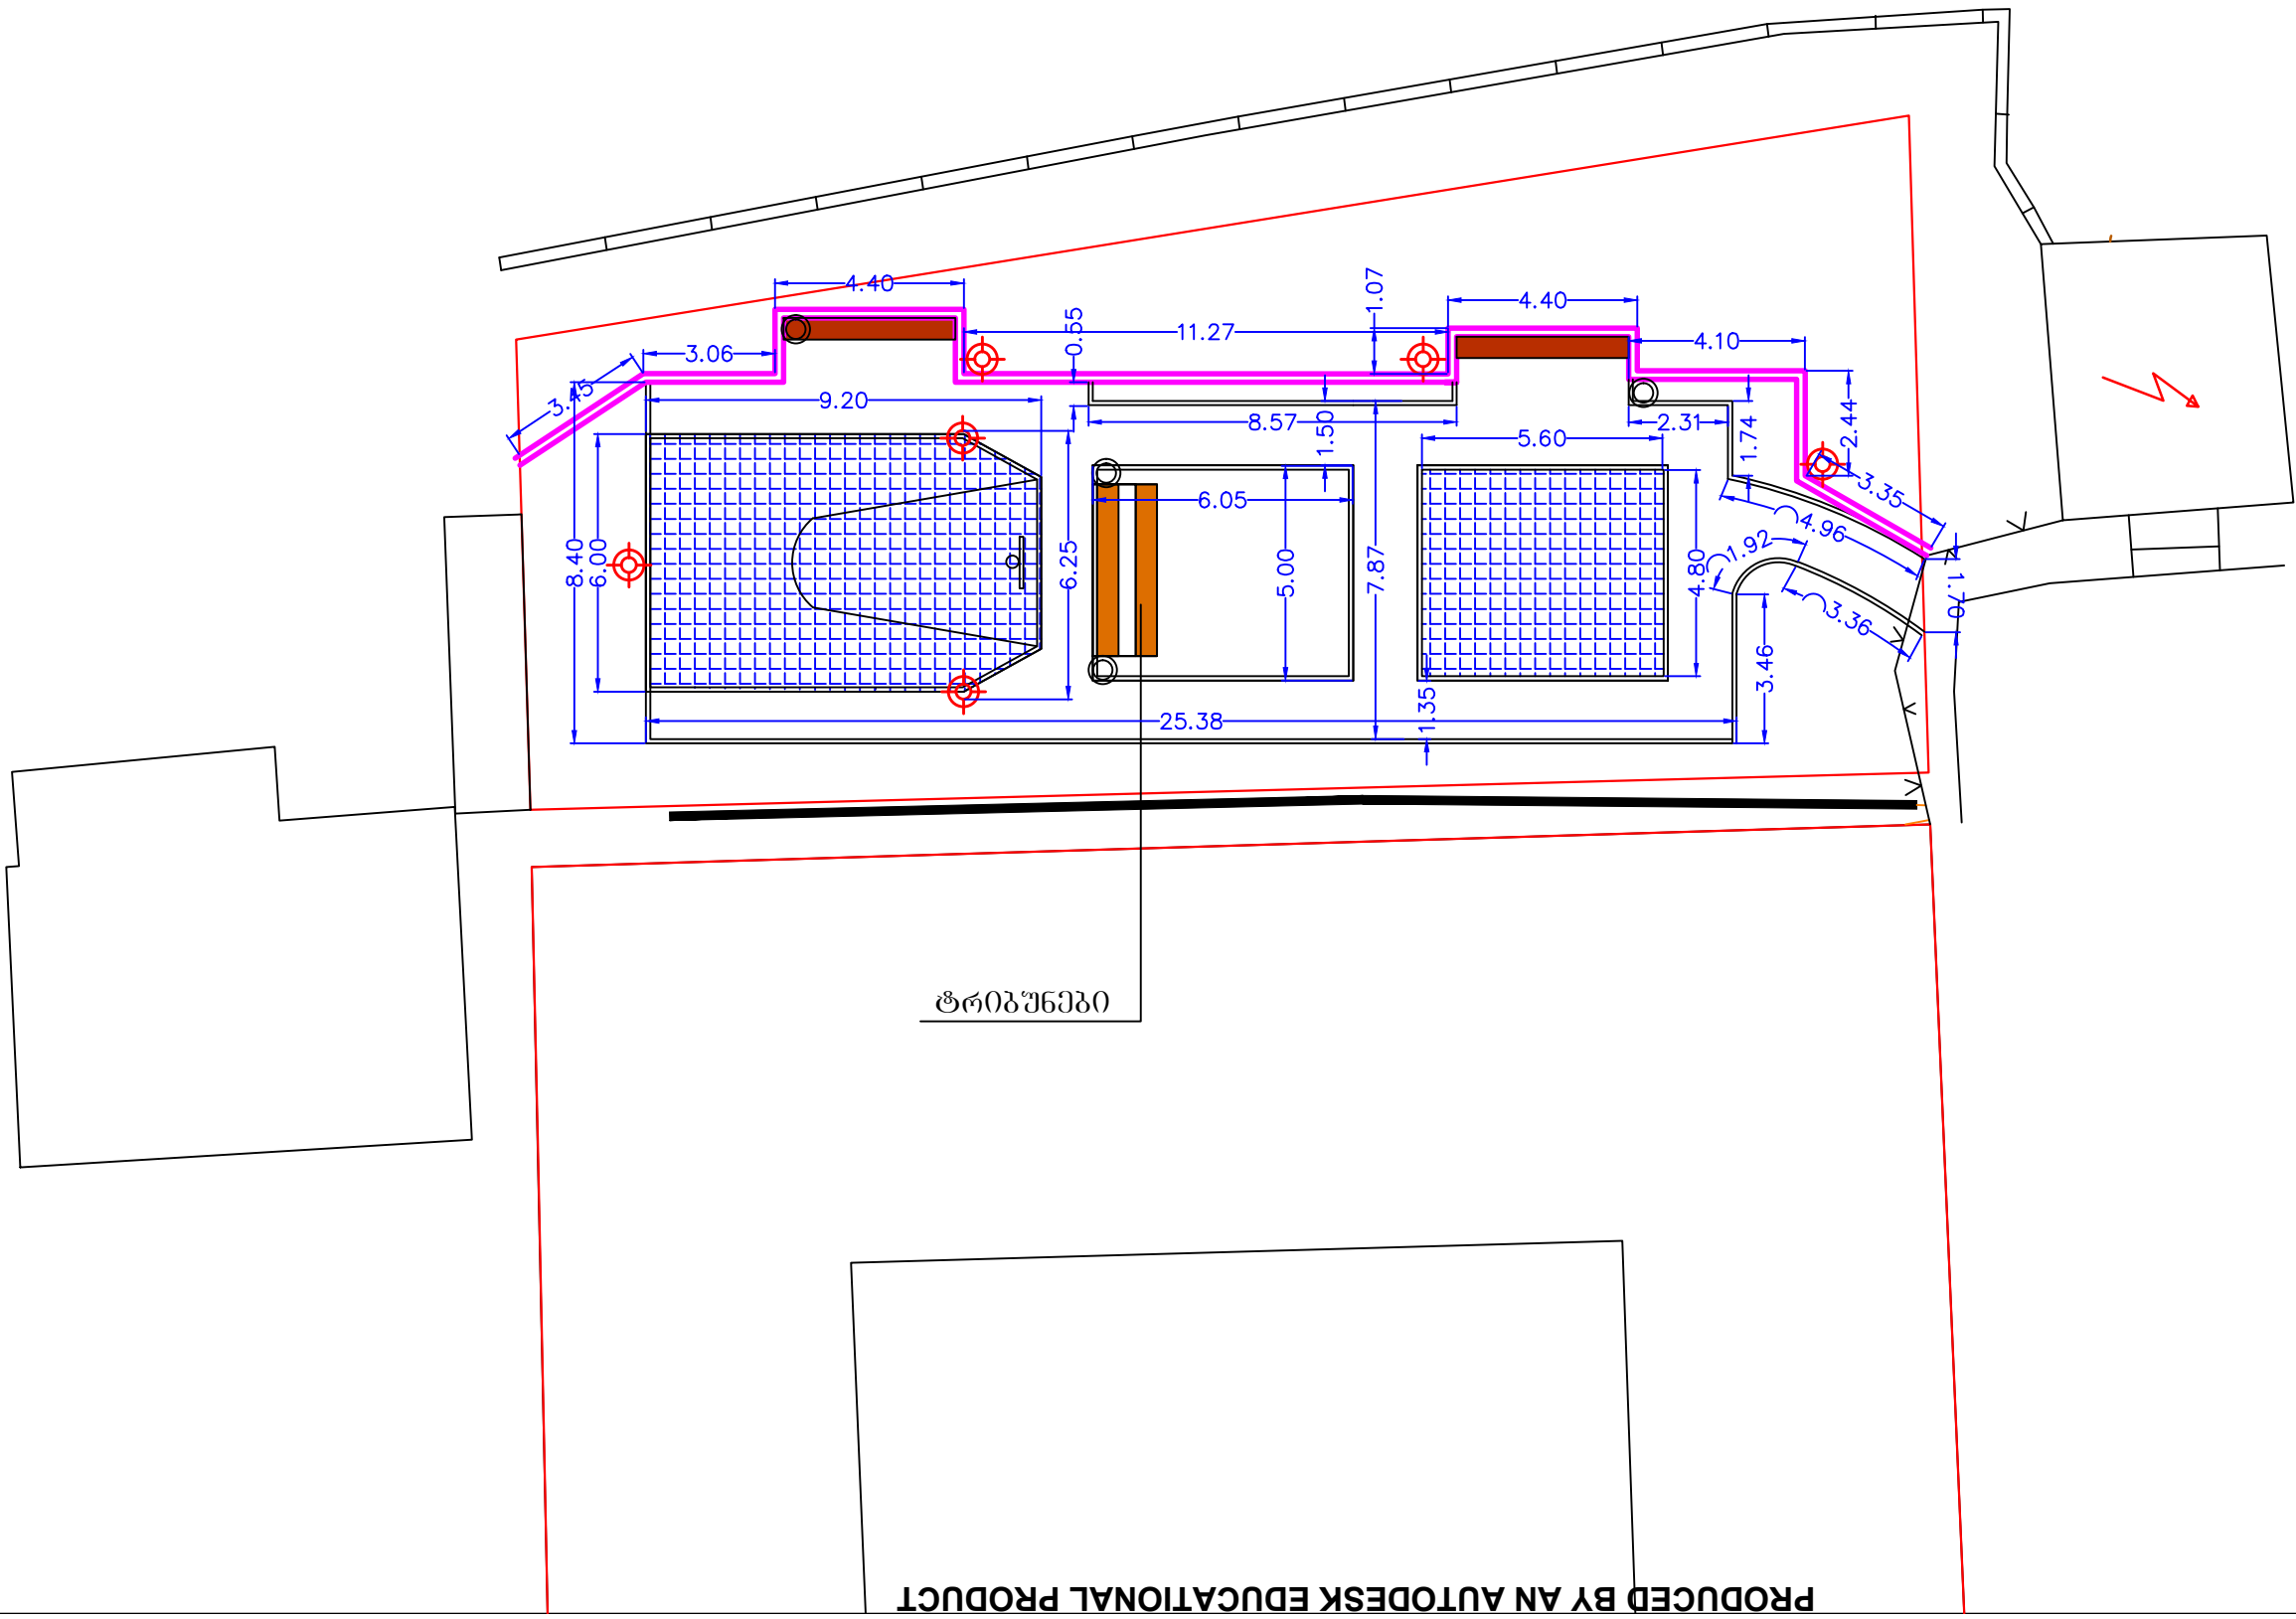

შ.პ.ს. "გესტია"
"GESTIA" L.T.D.

ქ.თბილისი ყიფიანის №11

ს/კ 404 522 414
mail: sipraSvilinika@gmail.com

ობიექტის დასახელება

ქ. თბილისის
ჩუღურეთის რაიონის
ტერიტორიაზე,
ჩანჩიბაძის №5-ის
მიმდებარედ, ახალი
კალათხურთის
მოედნის მოწყობა

ნახაზის დასახელება

მიწი სკორტული
მოედნის მოწყობა
გეგმა ზომებით

ნახაზი №	4
შეასრულა	
გ.არაბიძე	
შეამოწმა	
გ.ჭუმბაძე	

შენიშვნა

დირექტორი	
ბ. ჯუმბაძე	
თარიღი	2020