



ზოზის მუნიციპალიტეტის ხეთის ადმინისტრაციულ ერთეულში სოფელ ოხვამეკარში წყალმომარაგების გეგმა

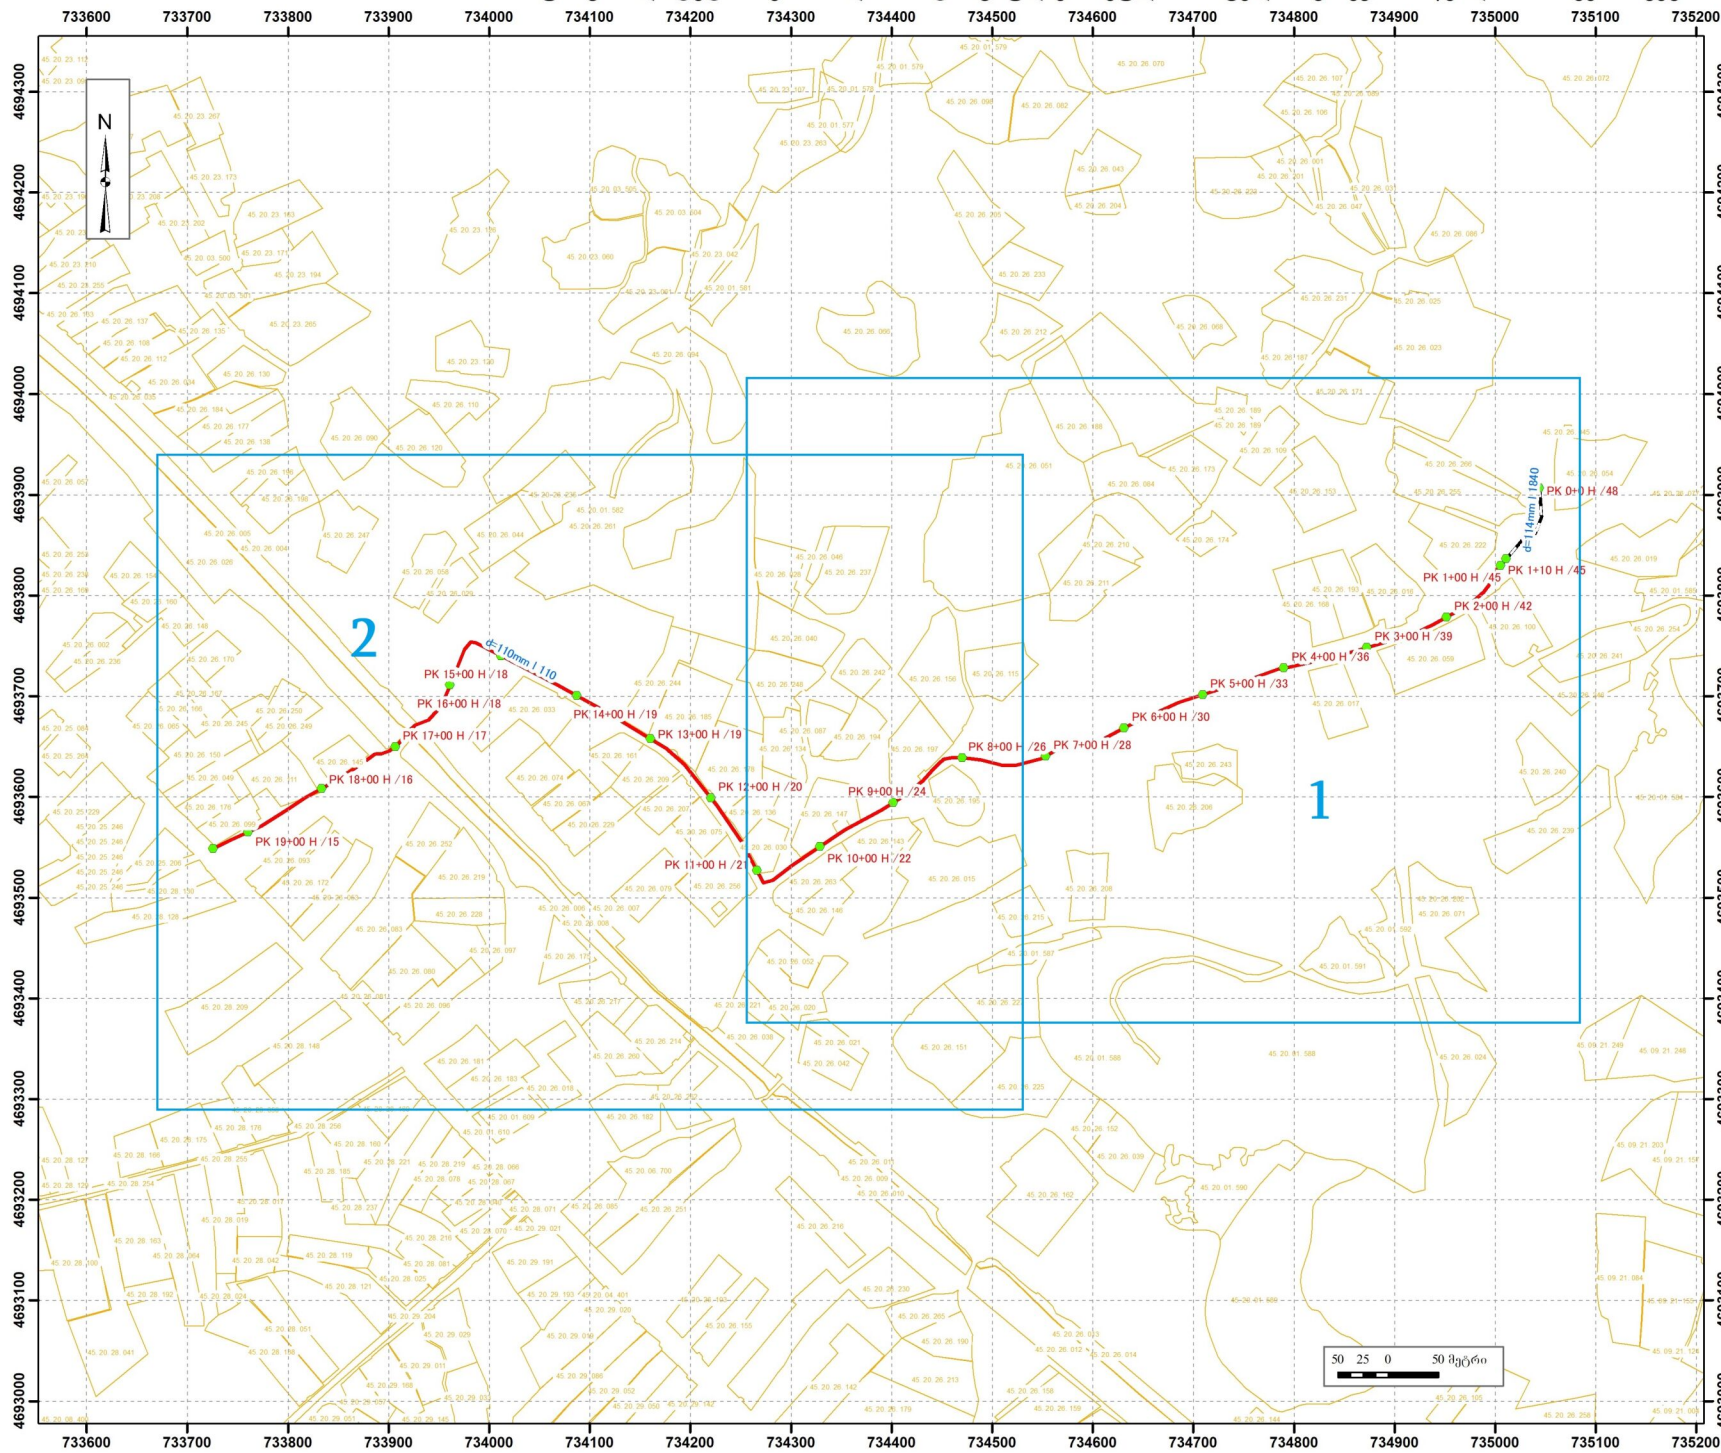


შპს „კომპანია ურო“		
ღანისხუთი კოსტავას ქ. №77		
დირექტორი:		ი. აბუსერიძე
შეადგინა		ი. ხუხუაიშვილი
დაშკეუი:		
ზიზის მუნიციპალიტეტის მერია		
ფურცლის დასახელება		
ზიზის მუნიციპალიტეტის ხეთის ადმინისტრაციულ ერთეულში სოფელ ოხვამეკარში წყალმომარაგების გეგმა		
სტადია:		შ.პ.
ფურცელი:	ფურცლები:	წელი
1	12	2019
პირობითი აღნიშვნა		
PK 0+00 რკებეტონის არსებული ცენტრალური რეზერვუარი		
PK 1+10 ლითონის მილიდან პლასტმასის მილზე გადასვლა		
PK 19+50 მაგისტრალის დასასრული		
 114 მმ (4მმ სისქის) ფოლადის მილი		
 პლასტმასის მილი D=110მმ		
მასშტაბი: 1:5 000		

ზოზის მუნიციპალიტეტის ხეთის ადმინისტრაციულ ერთეულში სოფელ ოხვამეკარში წყალმომარაგების გეგმა

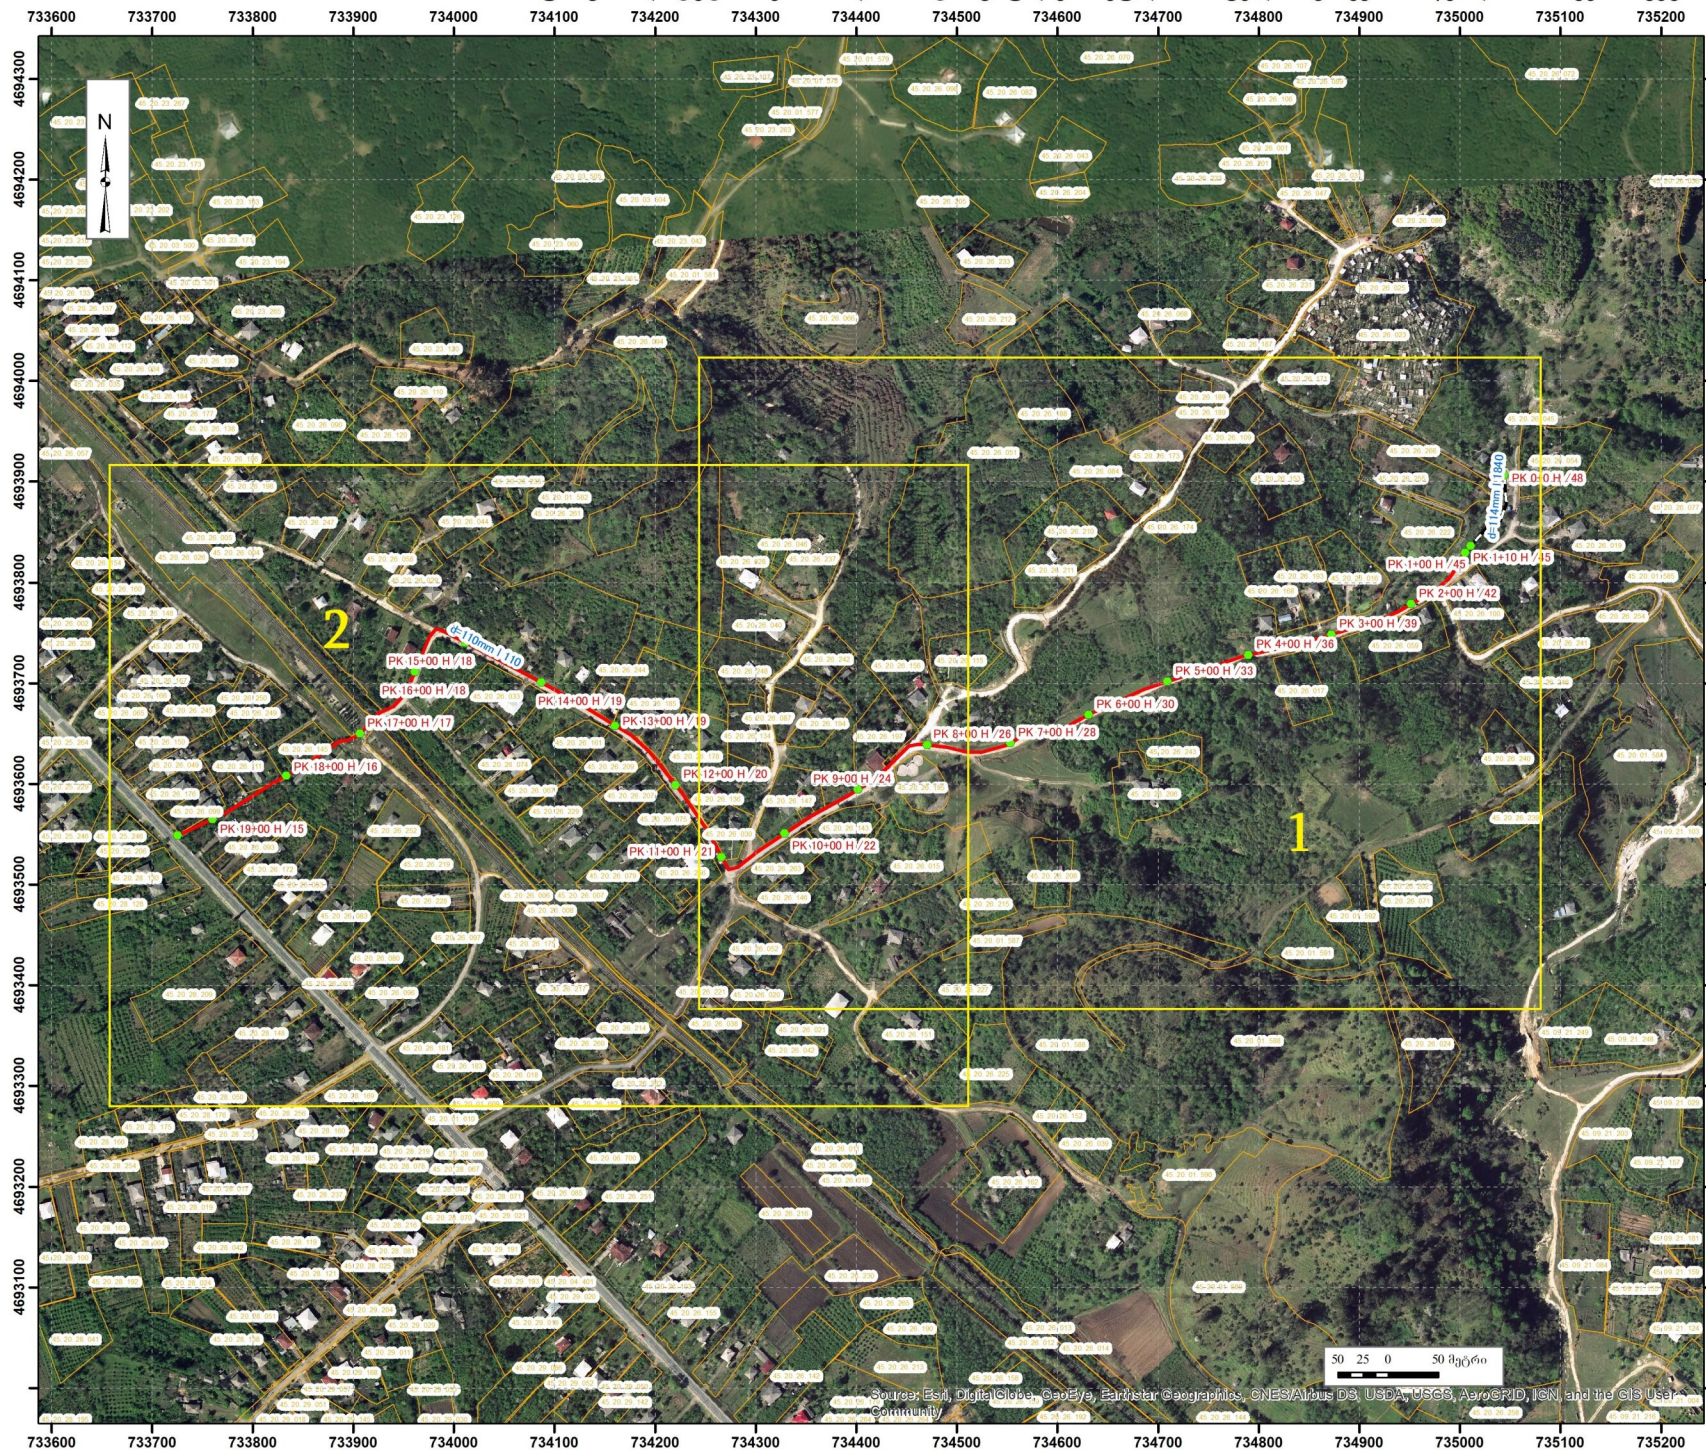

შპს „კომპანია ურო“		
ლანსხუი კოსტავას ქ. №77		
დირექტორი:		ი. აბუსერიძე
შეადგინა		ი. ხუხუნაიშვილი
დამკვეთი:		
ხობის მუნიციპალიტეტის მერია		
ფურცლის დასახელება		
ხობის მუნიციპალიტეტის ხეთის ადმინისტრაციულ ერთეულში სოფელ ოხვამეკარში წყალმომარაგების გეგმა		
სტადია:		შ.კ.
ფურცელი:	ფურცლები:	წელი
1	12	2019
პირობითი აღნიშვნა		
PK 0+00 რკ/ბეტონის არსებული ცენტრალური რეზერვუარი		
PK 1+10 ლითონის მილიდან პლასტმასის მილზე გადასვლა		
PK 19+50 მაგისტრალის დასასრული		
114 მმ (488 სისქის) ფოლადის მილი		
პლასტმასის მილი D=1108მ		
მასშაბი: 1:5 000		

ხოზის მუნიციპალიტეტის ხეთის ადმინისტრაციულ ერთეულში სოფელ ოხვამეკარში წყალმომარაგების გეგმა (1)

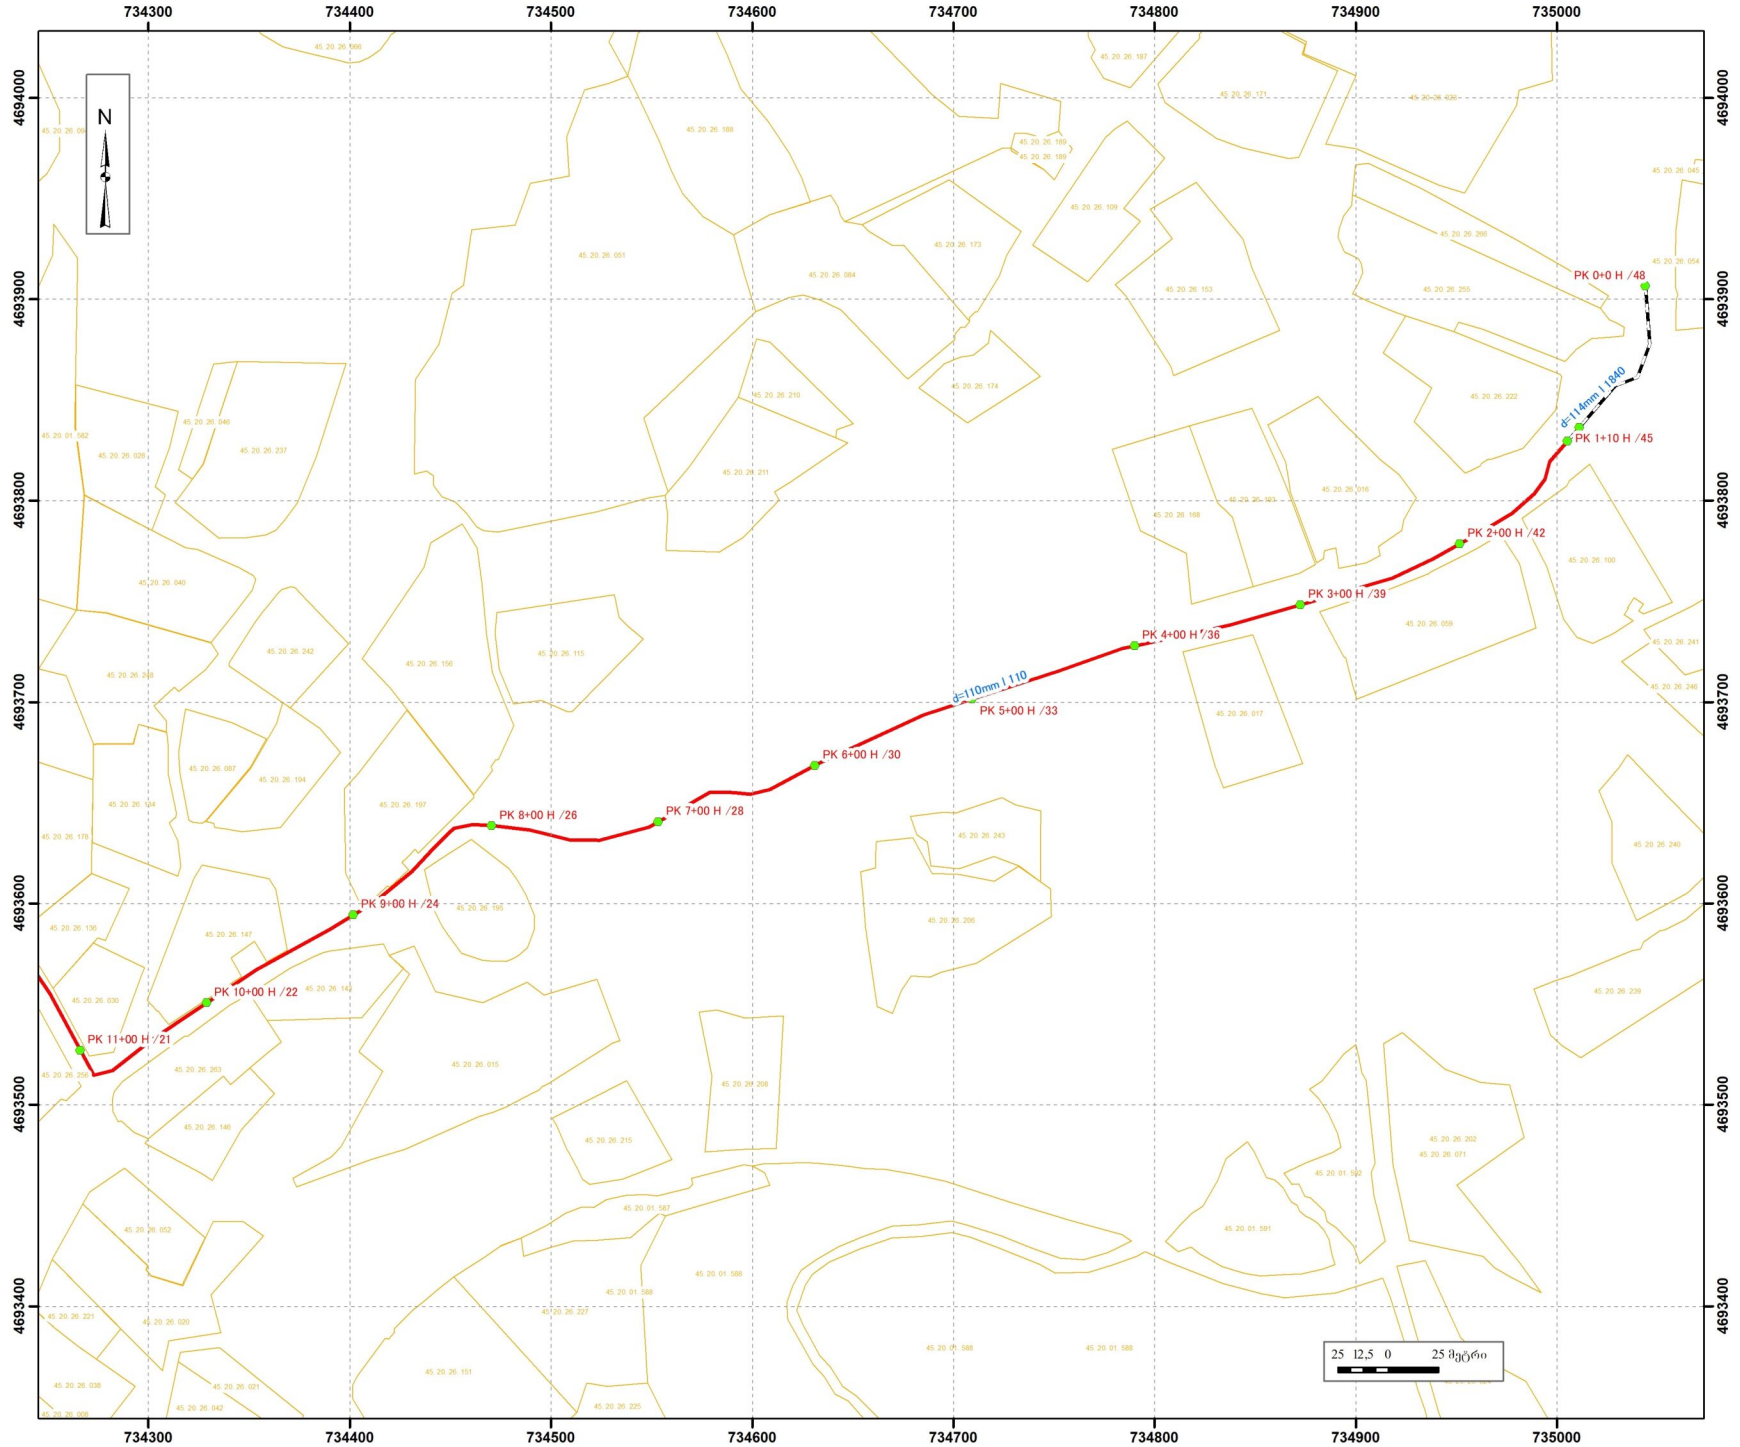


შ.პ.ს „კომპანია ურო“		
ლანსხუთი კოსტავას ქ. №77		
დირექტორი:		ი. აბუსერძე
შეადგინა		ი. ხუხუაიშვილი
დაშკევი:		
ხოზის მუნიციპალიტეტის მერია		
ფურცლის დასახელება		
ხოზის მუნიციპალიტეტის ხეთის ადმინისტრაციულ ერთეულში სოფელ ოხვამეკარში წყალმომარაგების გეგმა (1)		
სტადია:		შ.პ.
ფურცელი:	ფურცლები:	წელი
3	12	2019
პირობითი აღნიშვნა		
PK 0+00 რკ/ბეტონის არსებული ცენტრალური რეზერვუარი		
PK 1+10 ლითონის მილიდან პლასტმასის მილზე გადახვლა		
PK 19+50 მაგისტრალის დასასრული		
 114 მმ (400 სისქის) ფოლადის მილი		
 პლასტმასის მილი D=1100მმ		
მასშტაბი: 1:2 500		

ხოზის მუნიციპალიტეტის ხეთის ადმინისტრაციულ ერთეულში სოფელ ოხვამეკარში წყალმომარაგების გეგმა (1)




შ.პ.ს. „კომპანია ურო“ ღანისუთი კოსტავას ქ. №77		
დირექტორი:		ი. აბუსერიძე
შეადგინა:		ი. ხუცუაიშვილი
დაშკევი:		
ხოზის მუნიციპალიტეტის მერია		
ფურცლის დასახელება		
ხოზის მუნიციპალიტეტის ხეთის ადმინისტრაციულ ერთეულში სოფელ ოხვამეკარში წყალმომარაგების გეგმა (1)		
სტადია:		შ.პ.
ფურცელი:	ფურცლები:	წელი
4	12	2019
პირობითი აღნიშვნა		
PK 0+00 რკ/გეონის არსებული ცენტრალური რეზერუარი		
PK 1+10 ლითონის მილიდან პლასტმასის მილზე გადასვლა		
PK 19+50 მაგისტრალის დასასრული		
 114 მმ (400 სისქის) ფოლადის მილი		
 პლასტმასის მილი D=1100მმ		
მასშტაბი: 1:2 500		

ხოზის მუნიციპალიტეტის ხეთის ადმინისტრაციულ ერთეულში სოფელ ოხვამეკარში წყალმომარაგების გეგმა (2)

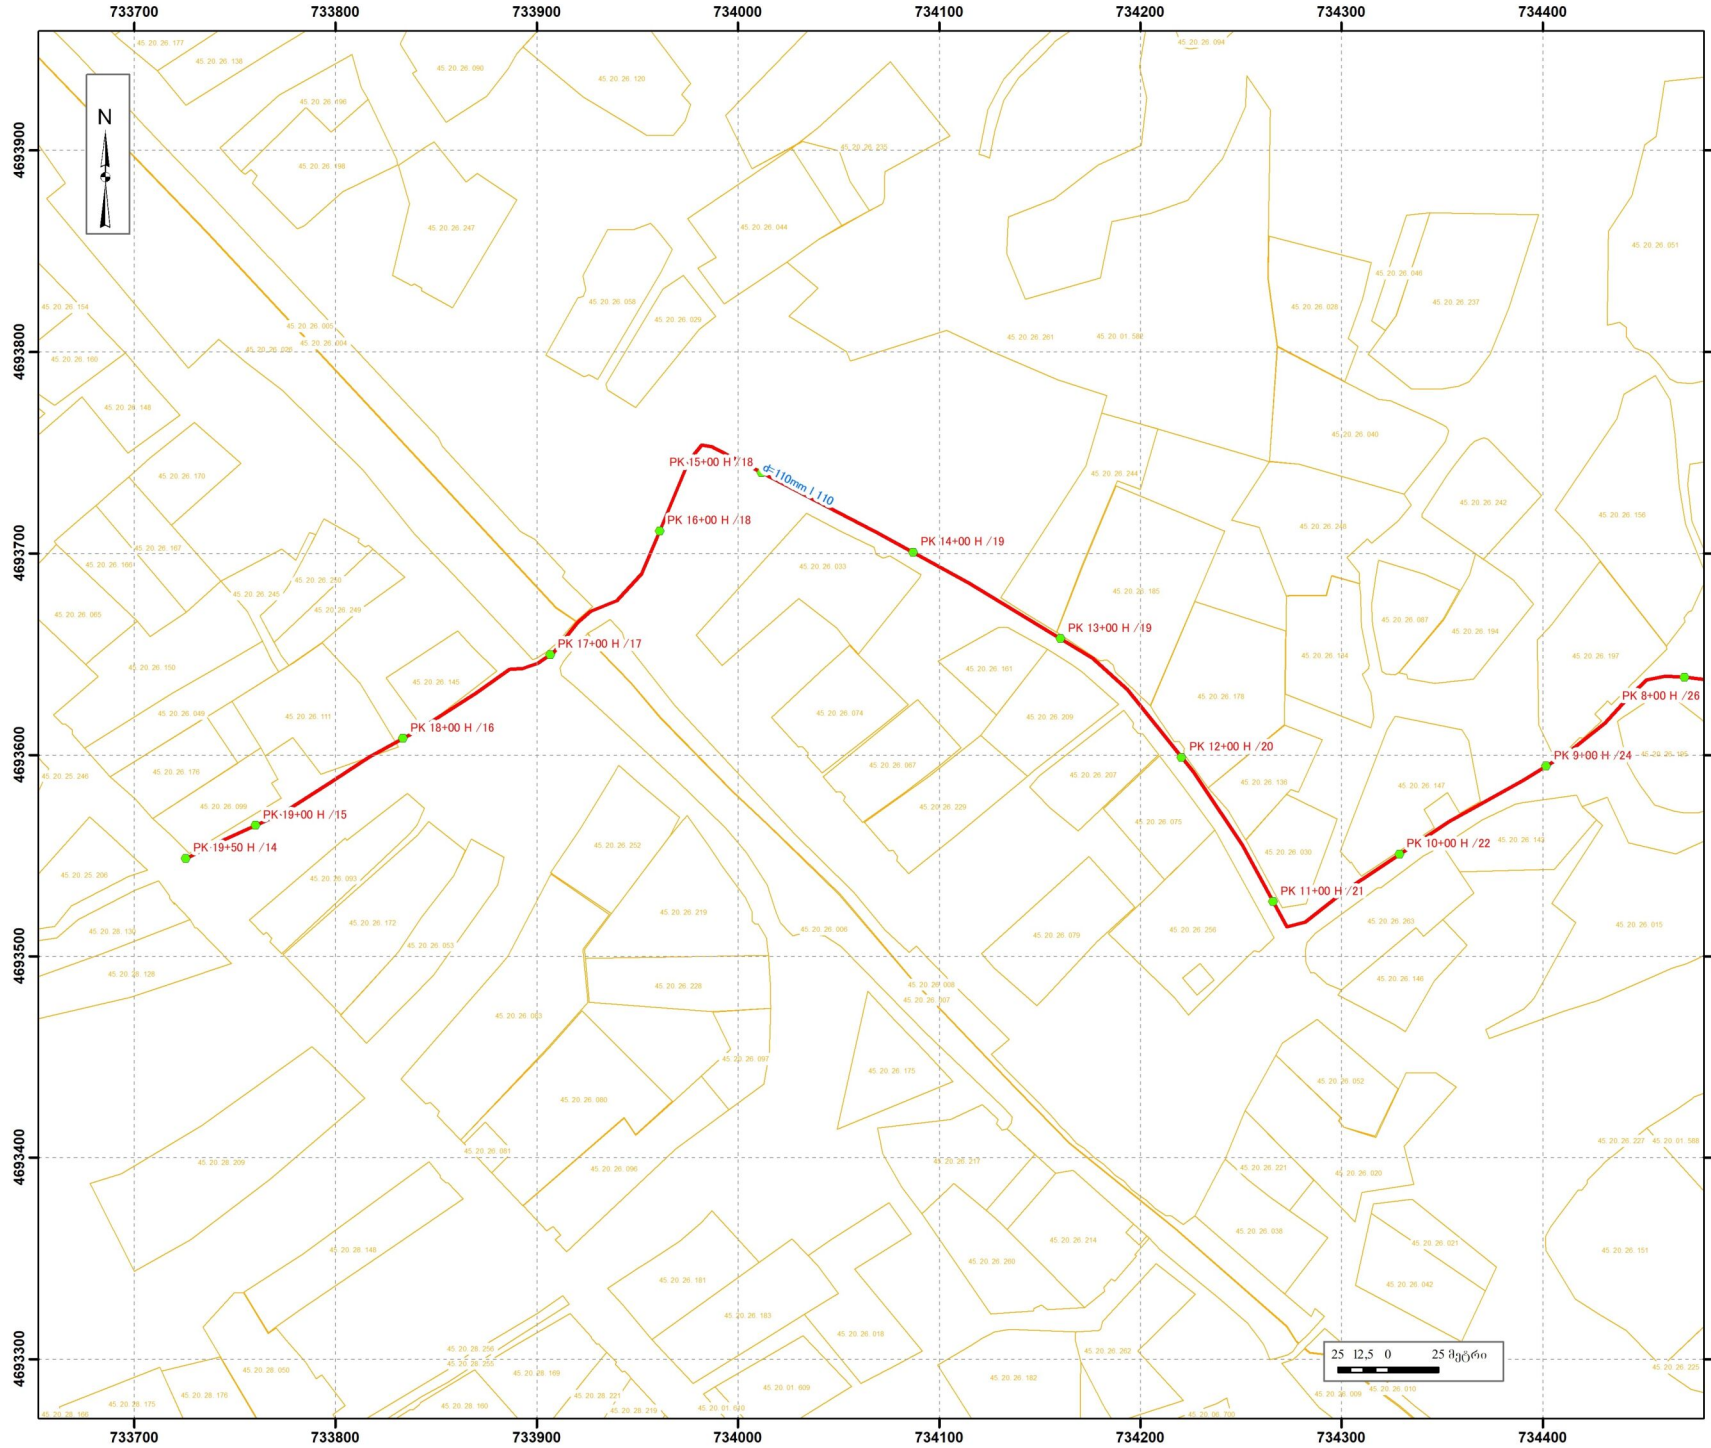

შპს „კომპანია ურო“		
ღანწხუთი კოსტავას ქ. N77		
დირექტორი:		ი. აბუსერისძე
შეადგინა:		ი. ხუხუაიშვილი
დაშკეული:		
ხოზის მუნიციპალიტეტის მერია		
ფურცლის დასახელება		
ხოზის მუნიციპალიტეტის ხეთის ადმინისტრაციულ ერთეულში სოფელ ოხვამეკარში წყალმომარაგების გეგმა (2)		
სტადია:		შ.კ.
ფურცელი:	ფურცლები:	წელი
3	12	2019
პირობითი აღნიშვნა		
PK 0+00 რკ/ბეტონის არსებული ცენტრალური რეზერვუარი		
PK 1+10ლითონის მილიდან პლასტმასის მილზე გადახვლა		
PK 19+50 მაგისტრალის დასასრული		
 114 მმ (4 ინჩის) ფოლადის მილი		
 პლასტმასის მილი D=110მმ		
მასშტაბი: 1:2 500		

ხოზის მუნიციპალიტეტის ხეთის ადმინისტრაციულ ერთეულში სოფელ ოხვამეკარში წყალმომარაგების გეგმა (2)

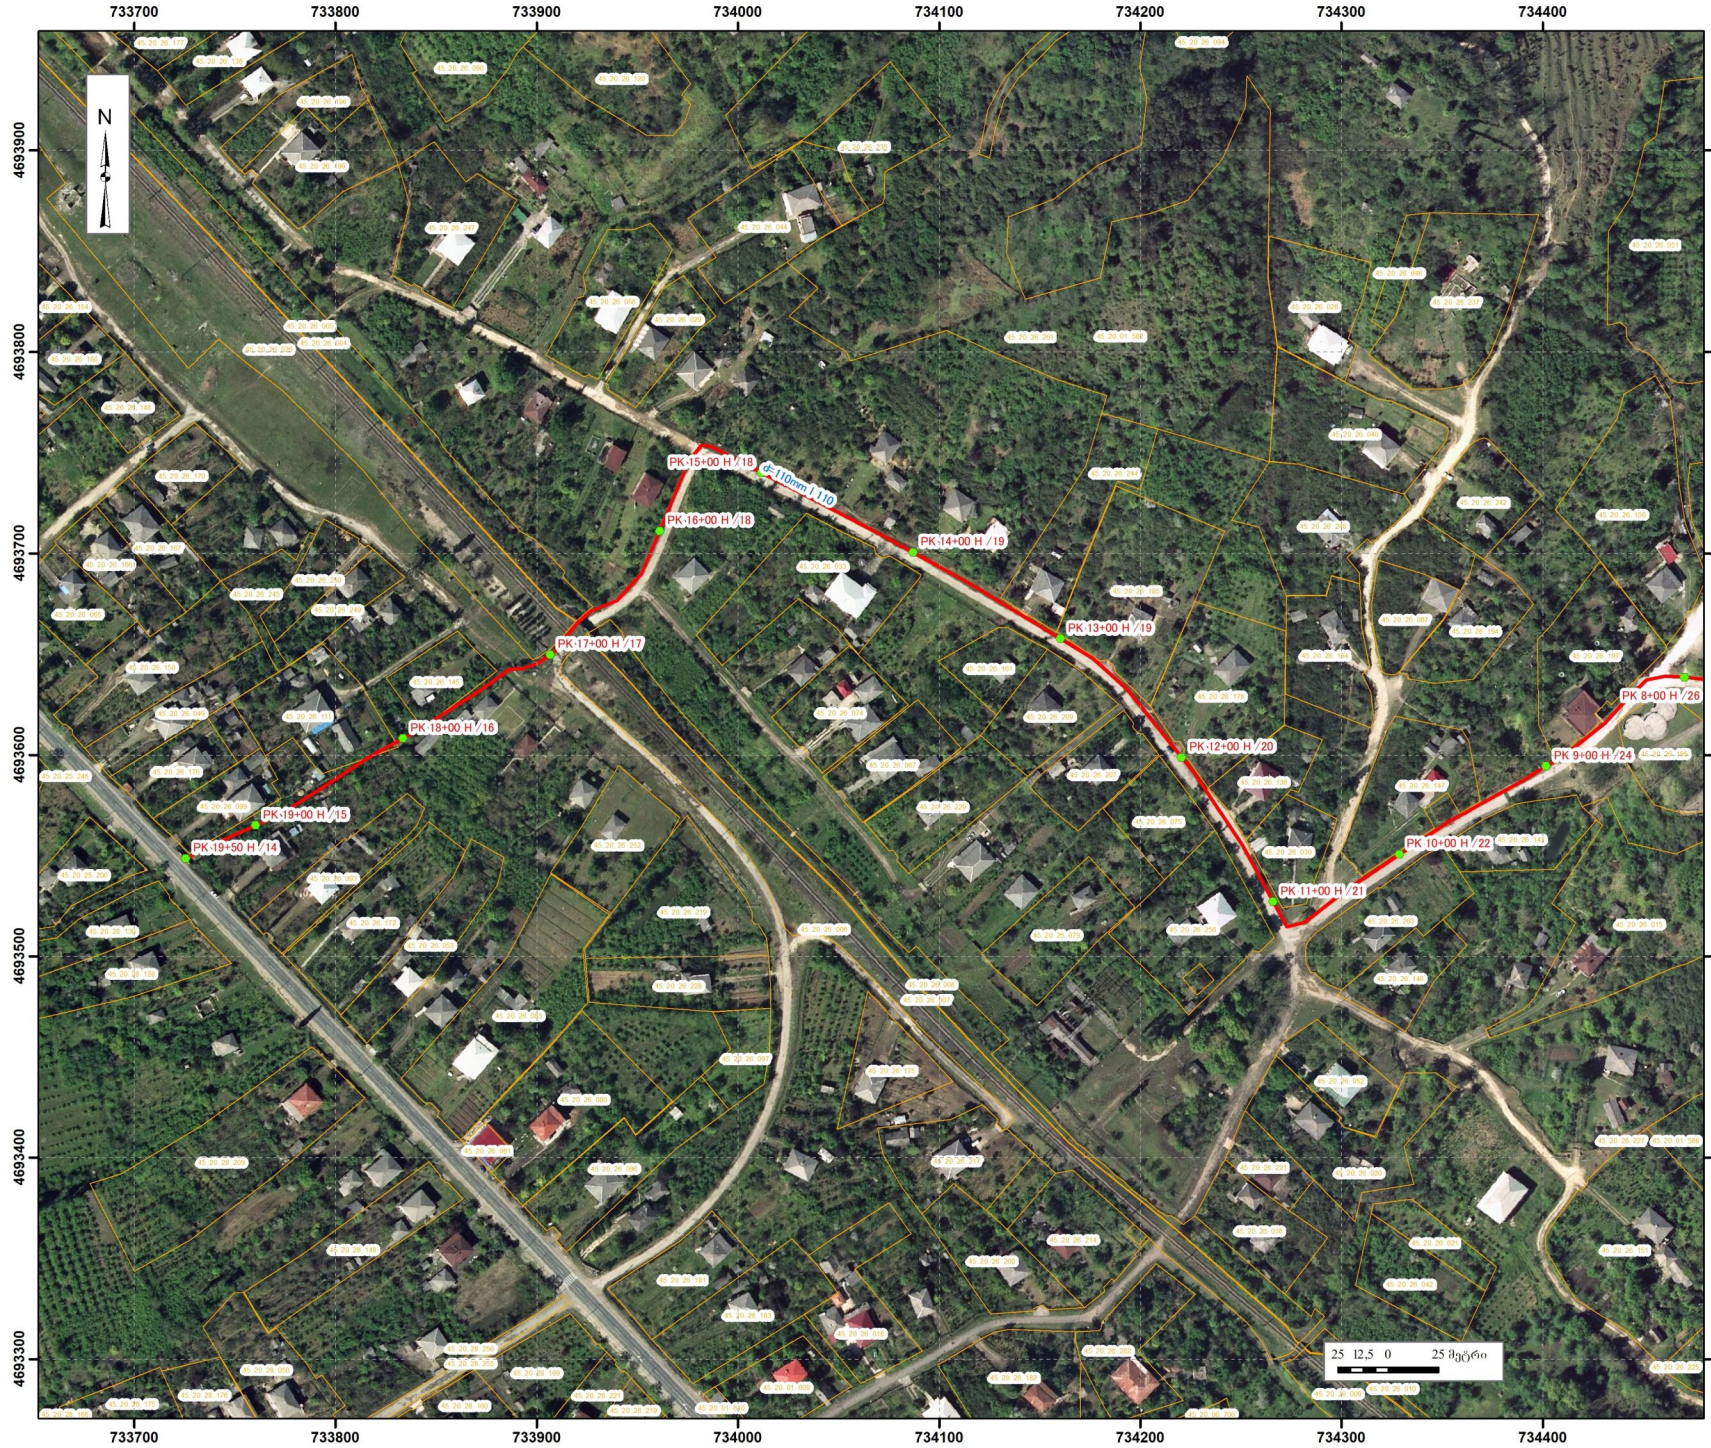


შ.პ.ს „კომპანია ურო“		
ღანისხუთი კოსტავას ქ. №77		
დირექტორი:		ი. აბუსერიძე
შეადგინა:		ი. ხუცუაიშვილი
დაშკევი:		
ხოზის მუნიციპალიტეტის მერია		
ფურცლის დასახელება		
ხოზის მუნიციპალიტეტის ხეთის ადმინისტრაციულ ერთეულში სოფელ ოხვამეკარში წყალმომარაგების გეგმა (2)		
სტადია:		შ.პ.
ფურცელი:	ფურცლები:	წელი
6	12	2019
პირობითი აღნიშვნა		
PK 0+00 რკ/გეონის არსებული ცენტრალური რეზერვუარი		
PK 1+10 ლითონის მილიდან პლასტმასის მილზე გადასვლა		
PK 19+50 მაგისტრალის დასასრული		
 114 მმ (400 სისქის) ფოლადის მილი		
 პლასტმასის მილი D=110მმ		
მასშტაბი: 1:2 500		

არსებული რკ/ბეჯონის რეზერვუარის მიმდებარედ მდინარის ნაპირსამაგრის გეგმა




შ.პ.ს „კომპანია ურო“ ღანხუთი კოსტავას ქ. №77		
დირექტორი:		ი. აბუსერიძე
შეადგინა		ი. ხუხუაიშვილი
დამკვეთი:		
ხობის მუნიციპალიტეტის მერია		
ფურცლის დასახელება		
არსებული რკ/ბეჯონის რეზერვუარის მიმდებარედ მდინარის ნაპირსამაგრის გეგმა		
სტადია:		მ.პ.
ფურცელი:	ფურცლები:	წელი
8	12	2019
პირობითი აღნიშვნა		
მასშტაბი: 1:500		

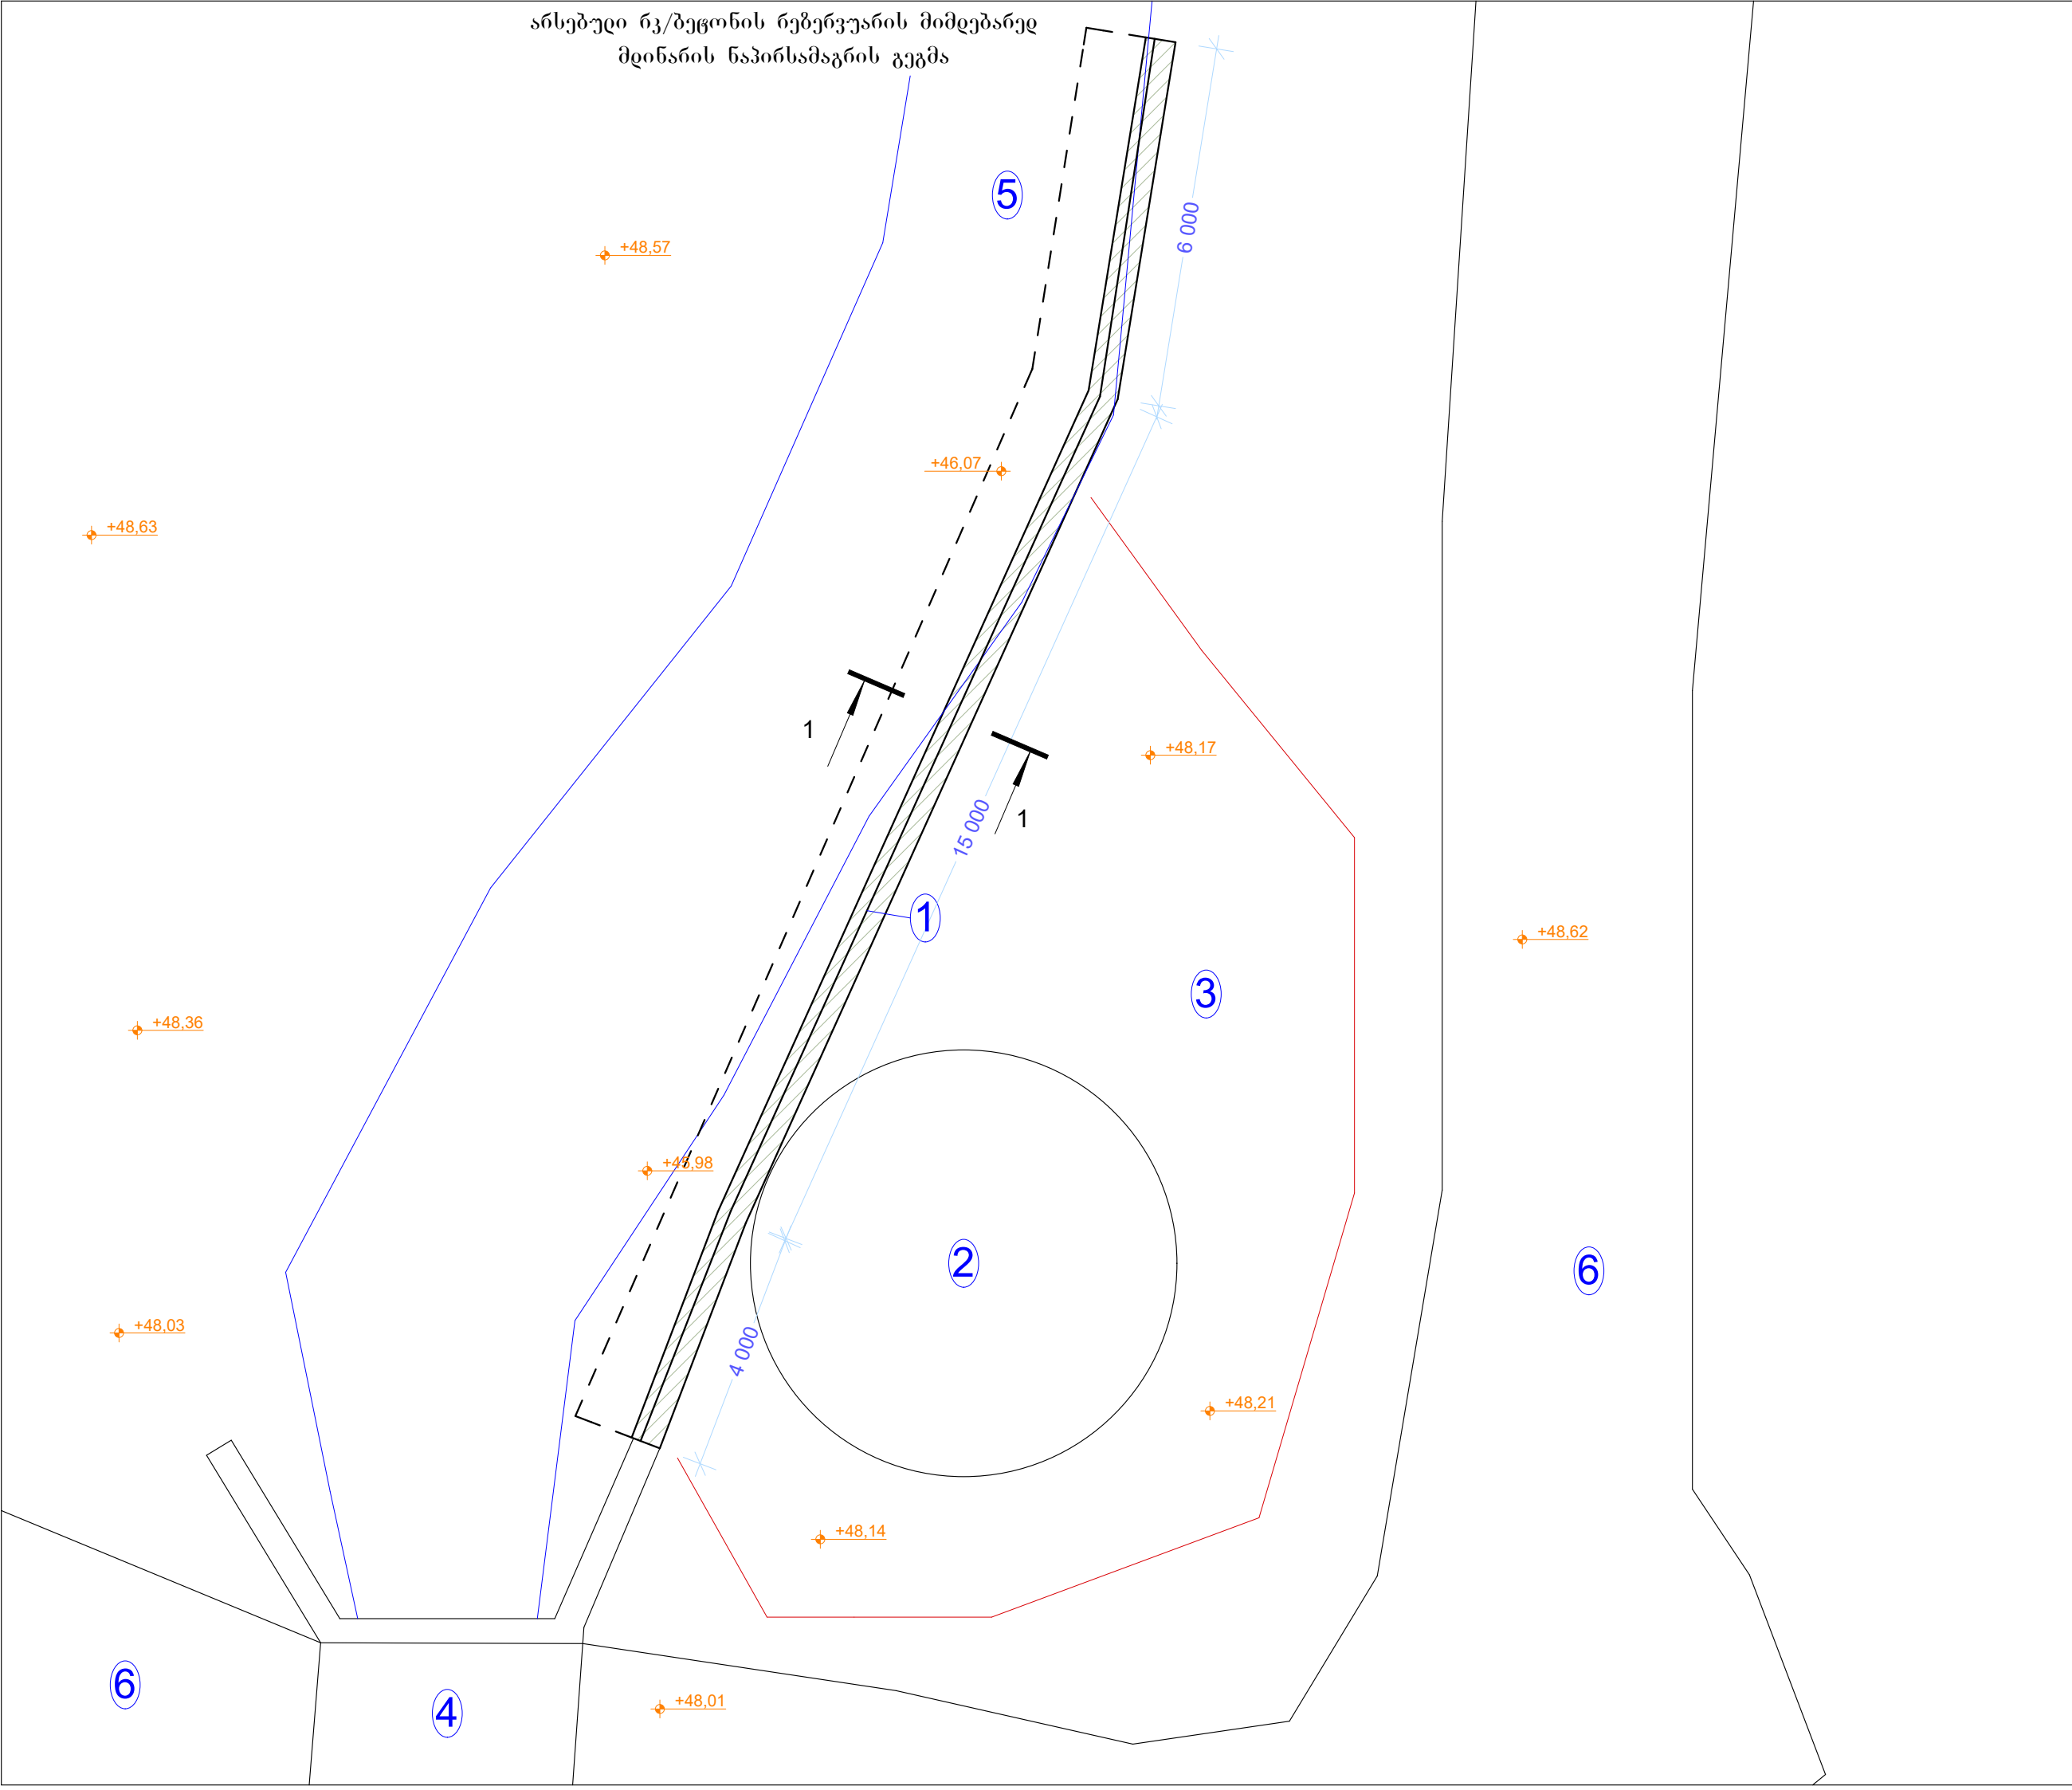

შ.პ.ს „კომპანია ურო“		
დანახუთი კოსტავას ქ. №77		
დირექტორი:		ი. აბუსერიძე
შეადგინა		ი. ხუხუნაიშვილი
დამკვეთი:		
ხობის მუნიციპალიტეტის მერია		
ფურცლის დასახელება		
არსებული რკ/ბეწონის რეზერვუარის მიმდებარედ მდინარის ნაპირსამაგრის გეგმა		
სტადია:		მ.პ.
ფურცელი:	ფურცლები:	წელი
9	12	2019
პირობითი აღნიშვნა		
1. მოსაწყობი რკ/ბეწონის კედელი 2. არსებული რკ/ბეწონის რეზერვუარი 3. სანიფარული ზონა 4. არსებული ხიდი 5. მდინარე 6. შიდა სასოფლო გზა		
მასშტაბი: 1:100		

ქრიდი 1-1

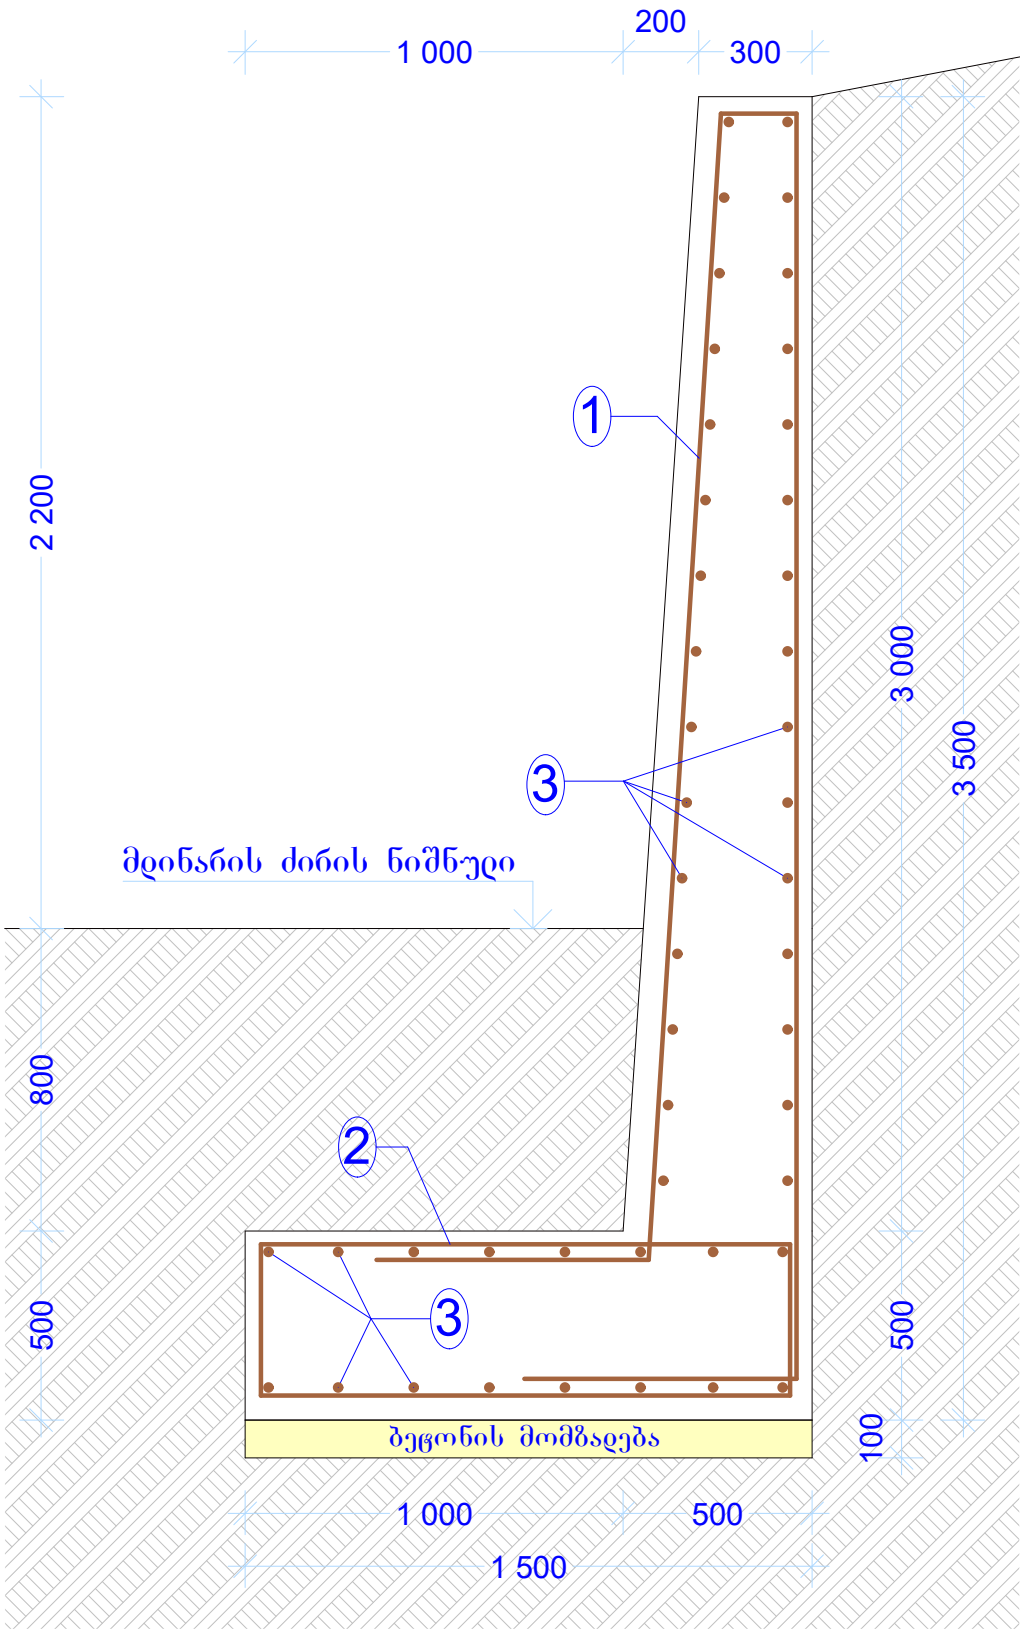

არმატურის სპეციფიკაცია							
პოზიცია	არმატურის დასახელება	განზომილება ცალი, ბიჯი	ერთეული	სიგრძე გრძ/მ	წონა კგ	სულ კგ	სულ გრძ/მ
1	აIII D=16მმ	20 სმ	125	8,14	1,58	1607,7	1017,5
2	აIII D=16მმ	6	125	4,32	1,58	853,2	540
3	აIII D=16მმ	6	46	25	1,58	1817,0	1150

შპს „კომპანია ურო“

დანახუთი კოსტავას ქ. №77

დირექტორი: ი. აბუსერიძე

შეადგინა: ი. ხუხუნაიშვილი

დამკვეთი:

ხობის მუნიციპალიტეტის მერია

ფურცლის დასახელება

ქრიდი 1-1

სტადია: მ.პ.

ფურცელი: 10




ფურცლები: 12

წელი

2019

პირობითი აღნიშვნა

მასშტაბი: 1:20

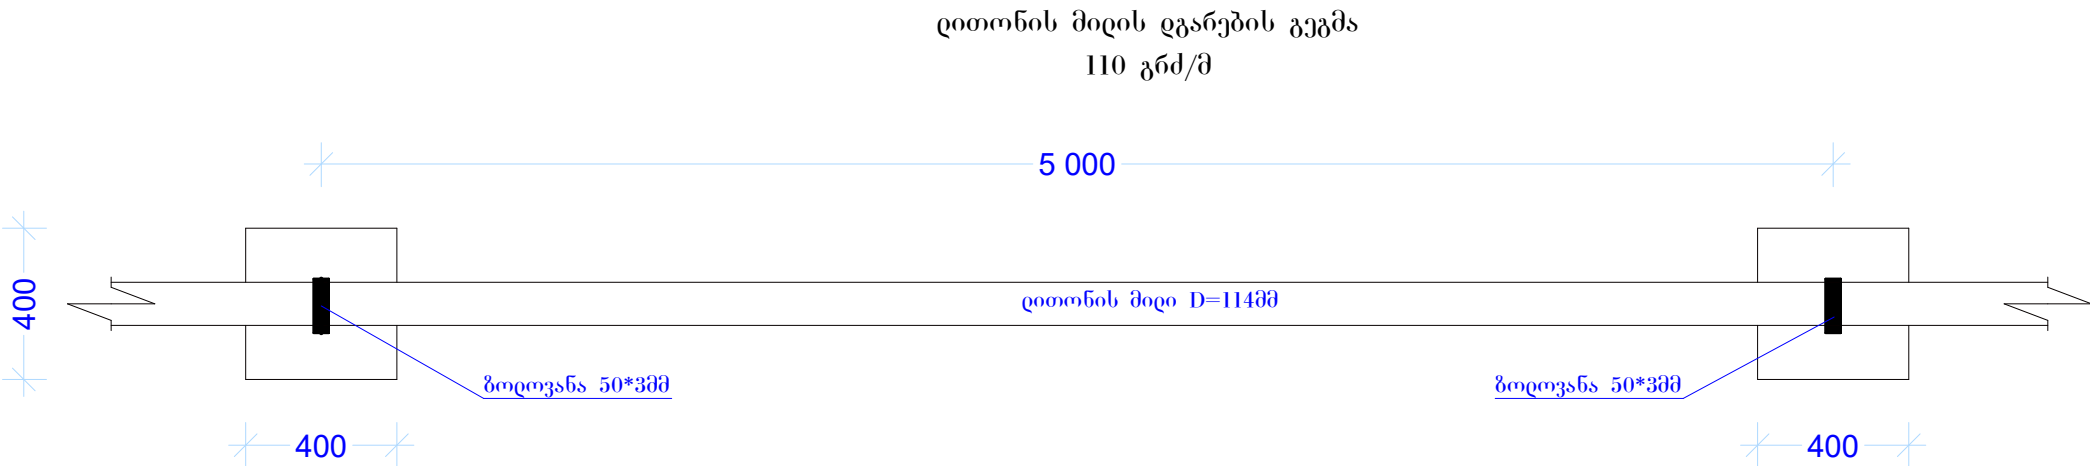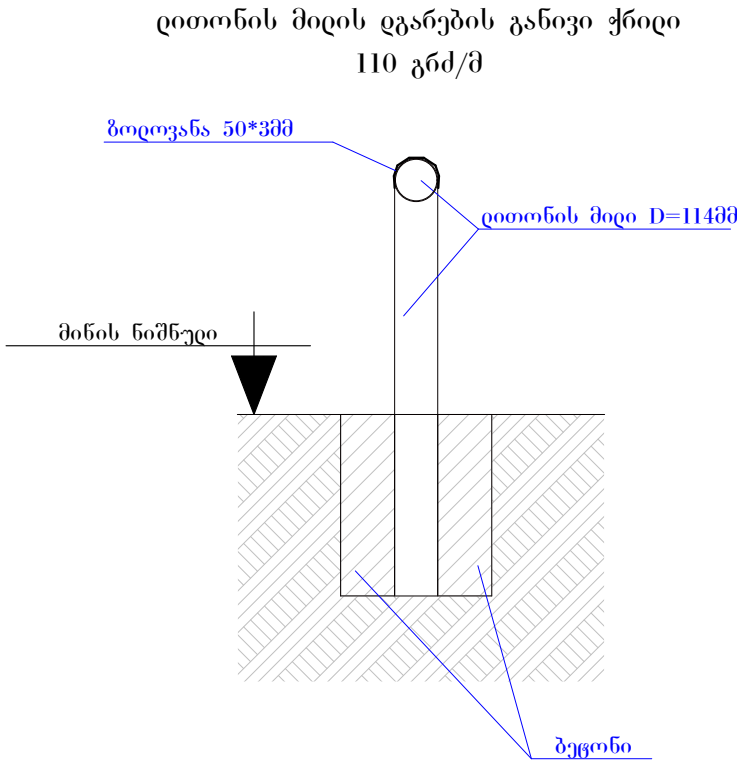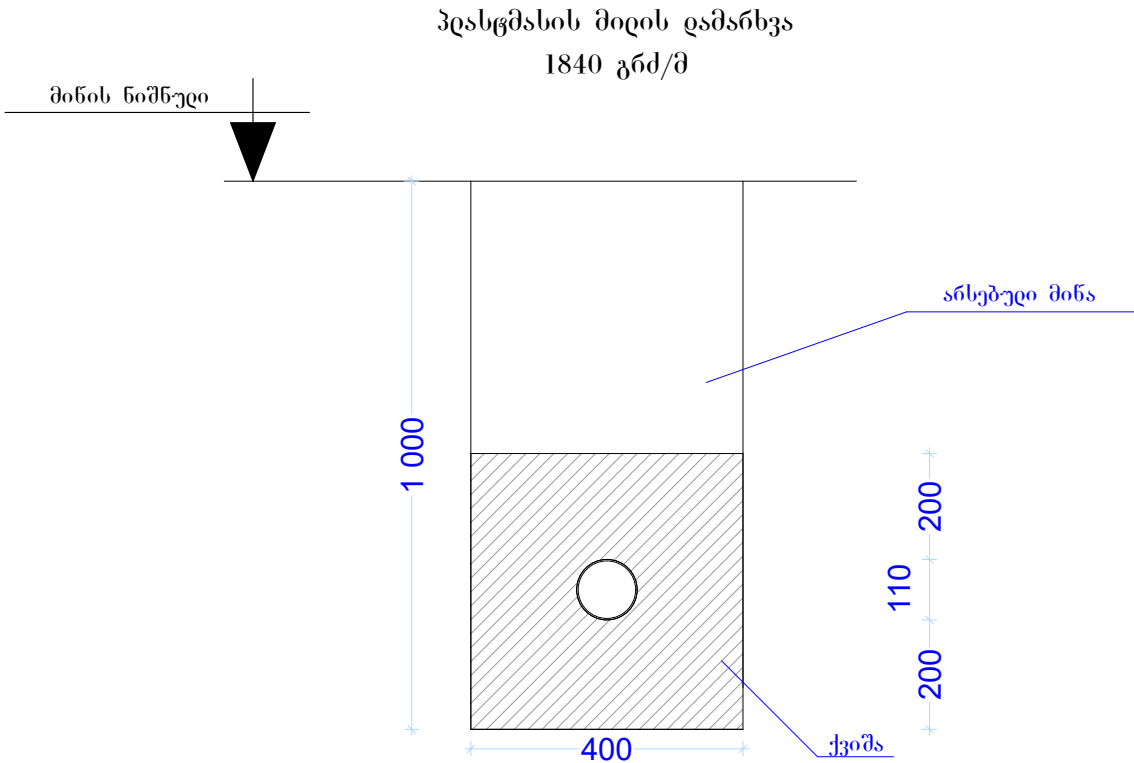

შ.პ.ს. „კომპანია ურო“		
დანახუთი კოსტავას ქ. №77		
დირექტორი:		ი. აბუხერიძე
შეადგინა		ი. ხუხუნიშვილი
დამკვეთი:		
ხობის მუნიციპალიტეტის მერია		
ფურცლის დანახულობა		
პრესფმასის მიდის დამანხვა ლითონის მიდის დგარი		
სტადია:		მ.პ.
ფურცელი:	ფურცლები:	წელი
11	12	2019
პირობითი აღნიშვნა		
მასშტაბი: 1:10 1:20		

წყალსადენის გზივი ჭრილი																	
	PK 0+0	PK 1+0	PK 1+10	PK 2+0	PK 3+0	PK 4+0	PK 5+0	PK 6+0	PK 7+0	PK 8+0	PK 9+0	PK 9+30	PK 11+0	PK 12+0	PK 13+0	PK 14+0	PK 15+0
მიწის ზედაპირი +-	48	45	45	42	39	36	33	30	28	26	24	22	21	20	19	19	18
მიდის ფსკერის ნიშნული +-	48	45.6	45.6	41.4	38.4	35.4	32.4	29.4	27.4	25.4	23.4	21.4	20.4	19.4	18.4	18.4	17.4
მიდის დარღმავება (-) აწევა (+)		+0.6 მ		-0.6 მ	-0.6 მ	-0.6 მ	-0.6 მ	-0.6 მ	-0.6 მ	-0.6 მ	-0.6 მ	-0.6 მ	-0.6 მ	-0.6 მ	-0.6 მ	-0.6 მ	-0.6 მ
პიკეტეზს შორის სხვაობა H მანძილი		110 მ	-3 მ	90 მ	-3 მ	100 მ	-3 მ	100 მ	-3 მ	100 მ	-2 მ	100 მ	-2 მ	100 მ	-1 მ	100 მ	-1 მ
მიდის დიამეტრი		114 მმ		110 მმ	110 მმ	110 მმ	110 მმ	110 მმ	110 მმ	110 მმ	110 მმ	110 მმ	110 მმ	110 მმ	110 მმ	110 მმ	110 მმ
მიდის სახე	დიოდონის მიდი	პეტრეშკინის მიდი															

წყალსადენის გზივი ჭრიი

	PK 15+0	PK 16+0	PK 17+0	PK 18+0	PK 19+0	PK 19+50
მიწის ზედაპირი +-	18	18	17	16	15	14
მიდის ფსკერის ნიშნული +-	17.4	17.4	16.4	15.4	14.4	13.4
მიდის დარღმავება (-) აწევა (+)		-0.6 მ	-0.6 მ	-0.6 მ	-0.6 მ	-0.6 მ
პიკეტეზს შონის სხვაობა H მანძიდი		+0 მ	100 მ	-1 მ	100 მ	-1 მ
		30 მ			50მ	-1მ
მიდის დიამეტრი		110 მმ	110 მმ	110 მმ	110 მმ	110 მმ
მიდის სხე		პდსსგახის მიდი				

შპს „კომპანია ურო“

დარწმუნოი კონტაგას კ. №77

დირექტორი:		ი. აბუსეროძე
შეადგინა		ი. ხუხუნაიშვილი

დამკვეთი:

ხოზის მუნიციპალიტეტის მერია

ფურცლის დარწმუნება

წყალსადენის გზივი ჭრიი

სტადია:		მ.პ.
ფურცელი:	ფურცლები:	წელი
12	12	2019

პირობითი აღნიშვნა

მასშტაბი: