


ქ. დედოფლისწყაროში კუპკინის ქუჩაზე სარეაბილიტაციო სანიტარულ მიწის არსებული სქემა

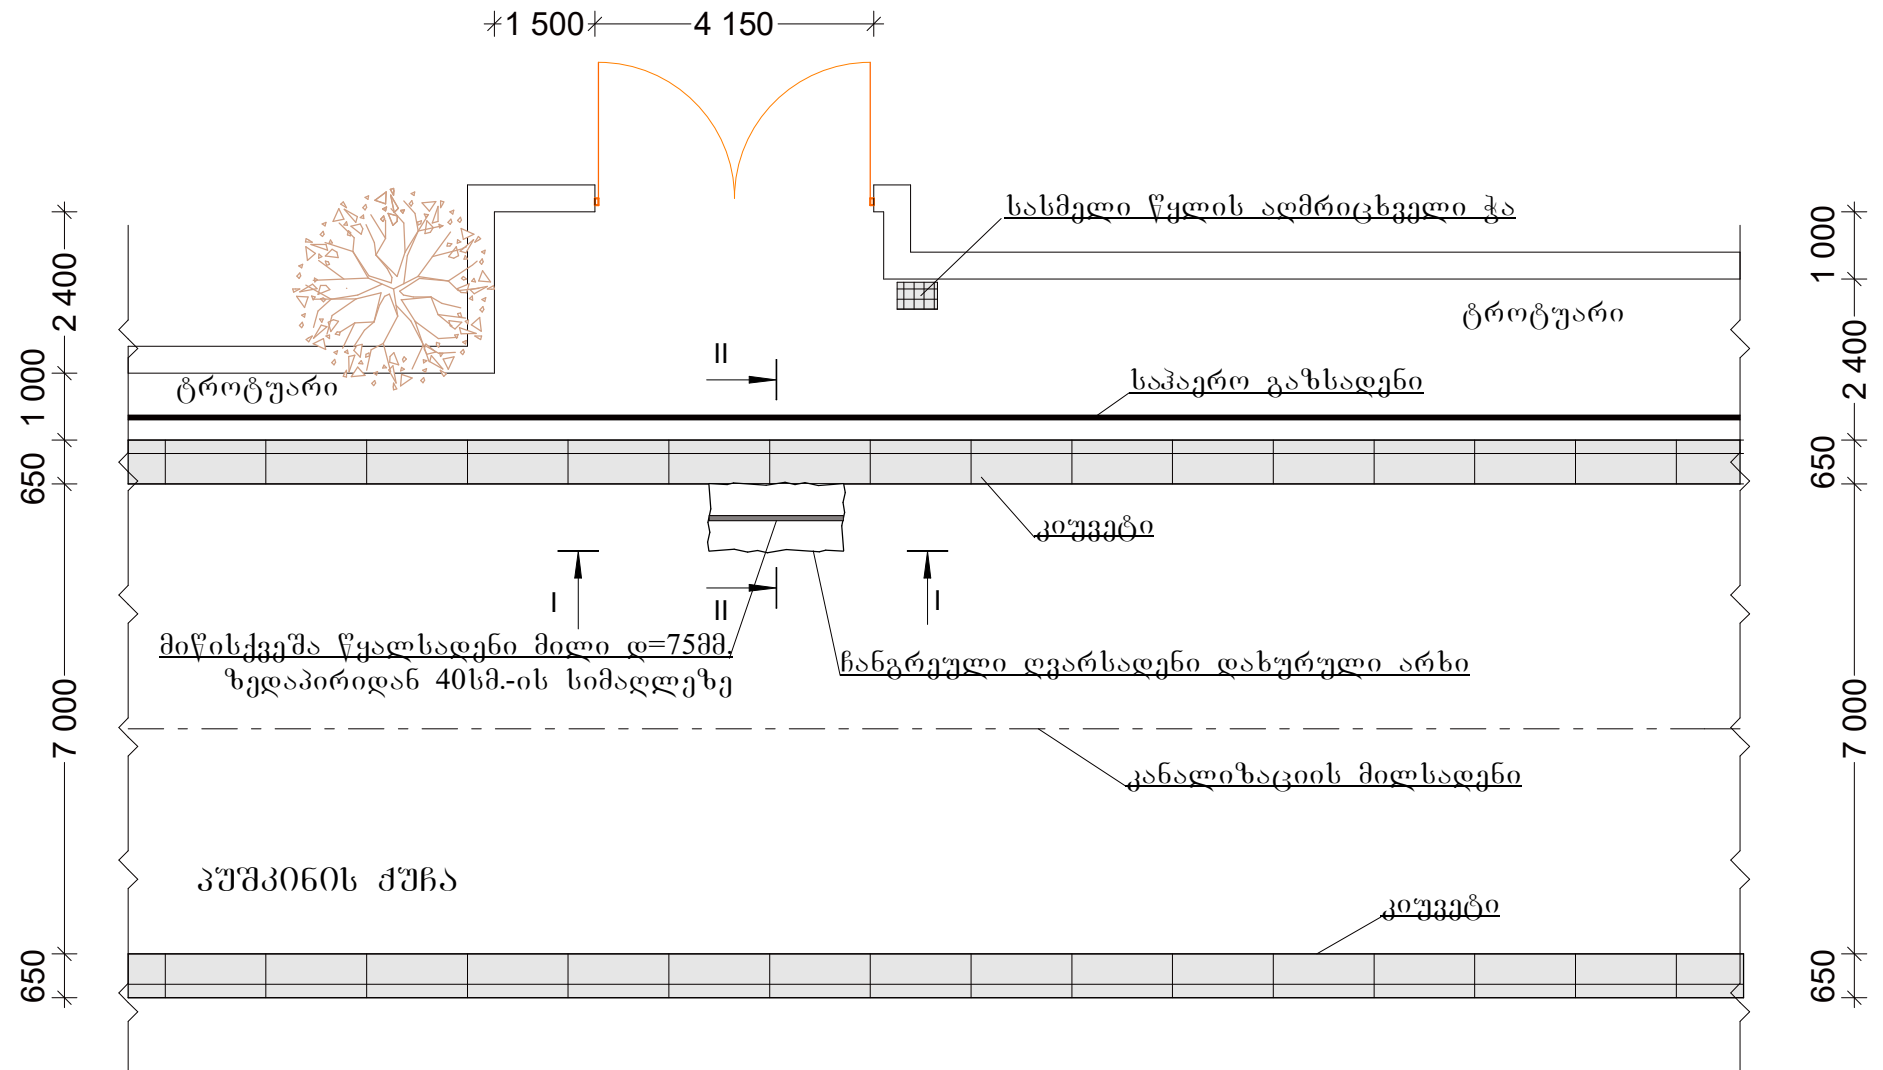

დირექტორი		რეგორგაძე	ქ. დედოფლისწყაროში პუშკინის ქუჩაზე არსებული სარეაბილიტაციო სანიადრე მდელი		ფურცელი
შეადგინა		ანისკოლაიშვილი			
შეამოწმა		მ.ხურცილავა	სქემატური ნახაზი	შ.პ.ს. „ლიდერი“	