


ჰრილი II-II

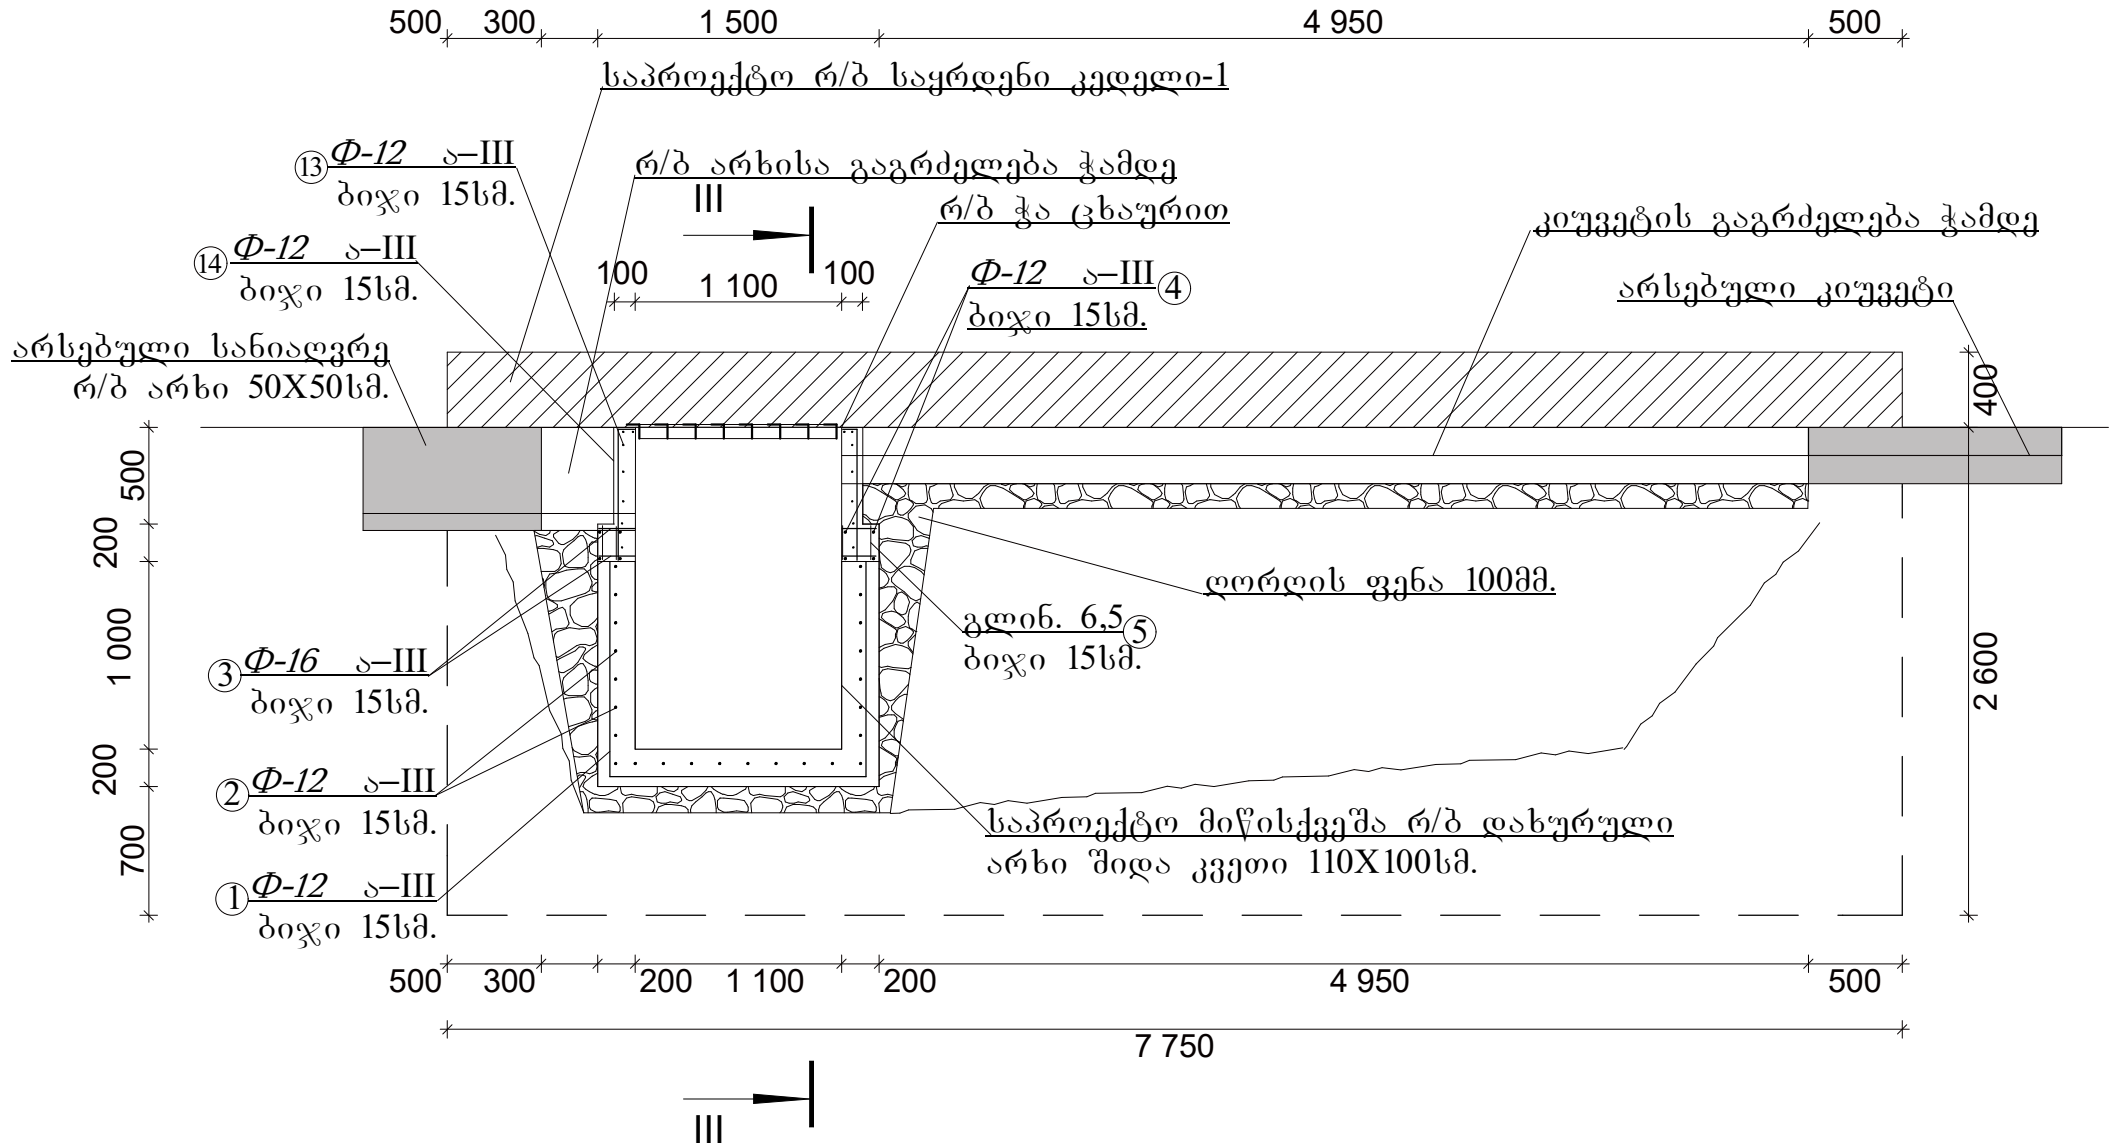

დირექტორი		რეგისტრაცია	სოფელ სამრეკლოში მე-7 ქუჩაზე არსებული რ/ბ წყალგამტარი მილი	ფურცელი
შეადგინა		ანიკოლაიშვილი		
შეამოწმა		მხურცილაძე	ჰრილი II-II	შპს „ლიდერი“