

შპს " სწრაფი პროექტირება"

შუახევის მუნიციპალიტეტის სოფ. წყავროთა ზურაბ
მშავენიძის საცხოვრებელ სახლთან საჩრდენი კედლის.

მოწყობის სამუშაოების
საპროექტო-სახარჯთაღრიცხვო
დოკუმენტაცია

დამკვეთი: შუახევის მუნიციპალიტეტი

განმარტებითი ბარათი

ქ. ქობულეთი

2020 წელი

სამშენებლო სამუშაოების საპროექტო-სახარჯთაღრიცხვო დოკუმენტაცია შედგენილია შ.პ.ს. „სწრაფი პროექტირება“-ს მიერ, 2020 წლის IV კვარტლისთვის არსებული ფასებით, შუახევის მუნიციპალიტეტთან 2020 წლის 4 ნოემბერს გაფორმებული N176 ხელშეკრულების საფუძველზე.

პროექტი მიზნად ისახავს

შუახევის მუნიციპალიტეტში სოფელ წყავროთაში ზურაბ მჭავანაძის სახლთან საყრდენი კედლის მოწყობის საპროექტო-სახარჯთაღრიცხვო დოკუმენტაციის შედგენის სამუშაოებს.

სამუშაოები უნდა იწარმოოს შემდეგი თანმიმდევრობით:

გრუნტის დამუშავება და დატვირთვა ექსკავატორით თვითმცლელელებზე.

გრუნტის დამუშავება ხელით.

ქვიშა ხრეშოვანი საგების მოწყობა.

საყრდენი კედლის საძირკვლის მოწყობა არმირებული რკინა ბეტონით.

საყრდენი კედლის ტანის მოწყობა არმირებული რკინა ბეტონით.

სადრენაჟო პოილიეთილენის მილების მოწყობა კედლის ტანში.

კედლის უკან სივრცის შევსება ქვიშა ხრეშოვანი ნარევით.

სამშენებლო მოედანზე მიწის ქვეშა კომუნიკაციები არაა

აღნიშნული სამუშაოების წარმოების ვადად განისაზღვოს 60 კალენდარული დღე

შ.პ.ს. სწრაფი პროექტირება“

დირექტორი:

/გიორგი ჩანტლაძე/



29


ზურაბ
მჭავანაძის
სახლი

საპროექტო კედელი

საცხოვრებელი სახლის კოორდინატები 265189.00
4615208.00

კედლის მოწყობის გეგმა


ტემპერატურული
ნაკერი

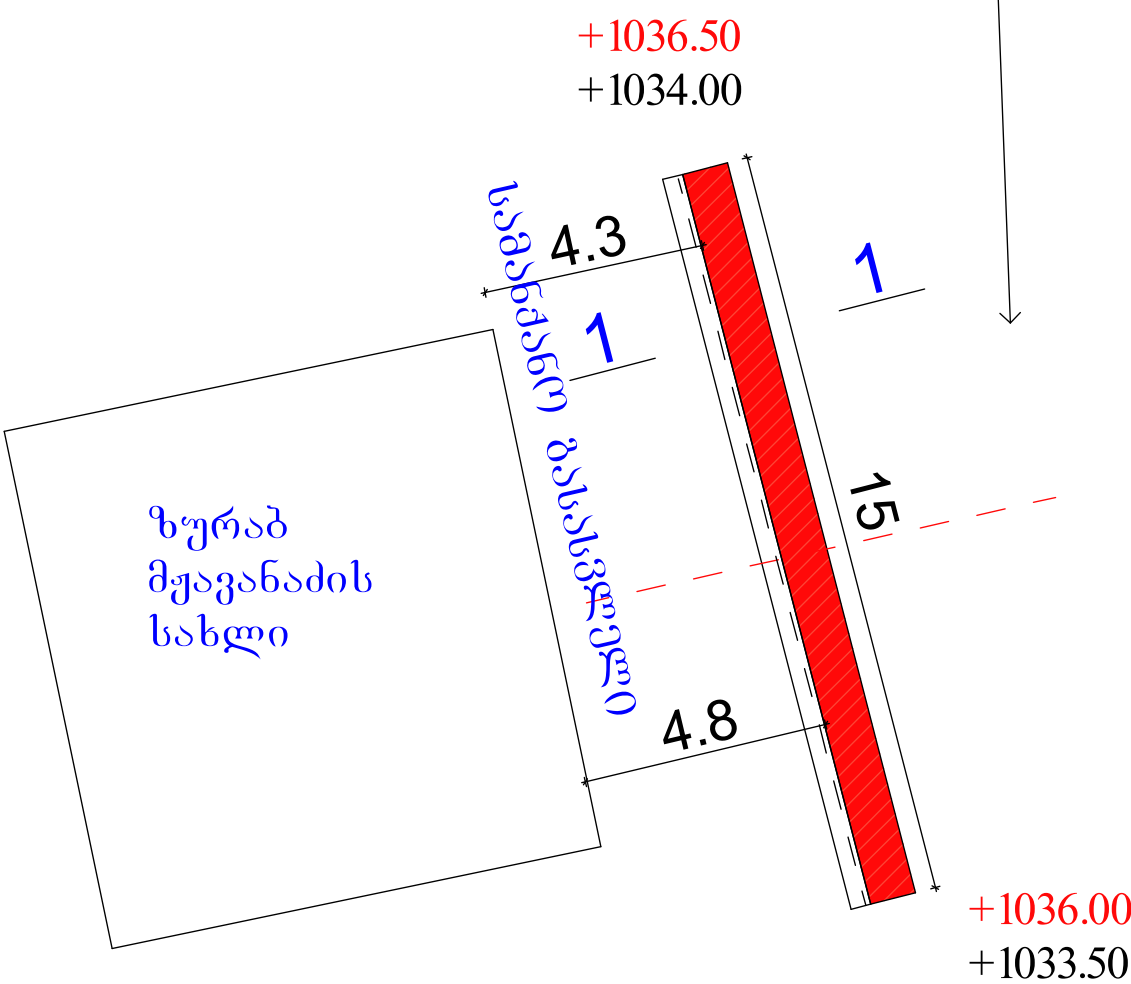


შენიშვნა: რკ. ბეტონის კედელში მოეწყოს ტემპერატურული ნაკერი 8 - 15 მეტრში კედლის სიგრძიდან გამომდინარე

		შუახევის მუნიცი. სოფ. წყაპროთა			
				დაკვეთა 2020 წ.	
დირექტორი:	ბ. ჩანტლაძე	ტექნიკური დოკუმენტაცია: არქიტექტურა		მასშტაბი 1:100	
შეასრულა:	ბ. ჩანტლაძე				
		სამრეწველი კედლის მოწყობის გეგმა		მ.პ.	ფურც.
				რაოდ.	

ჭრილი 1 - 1

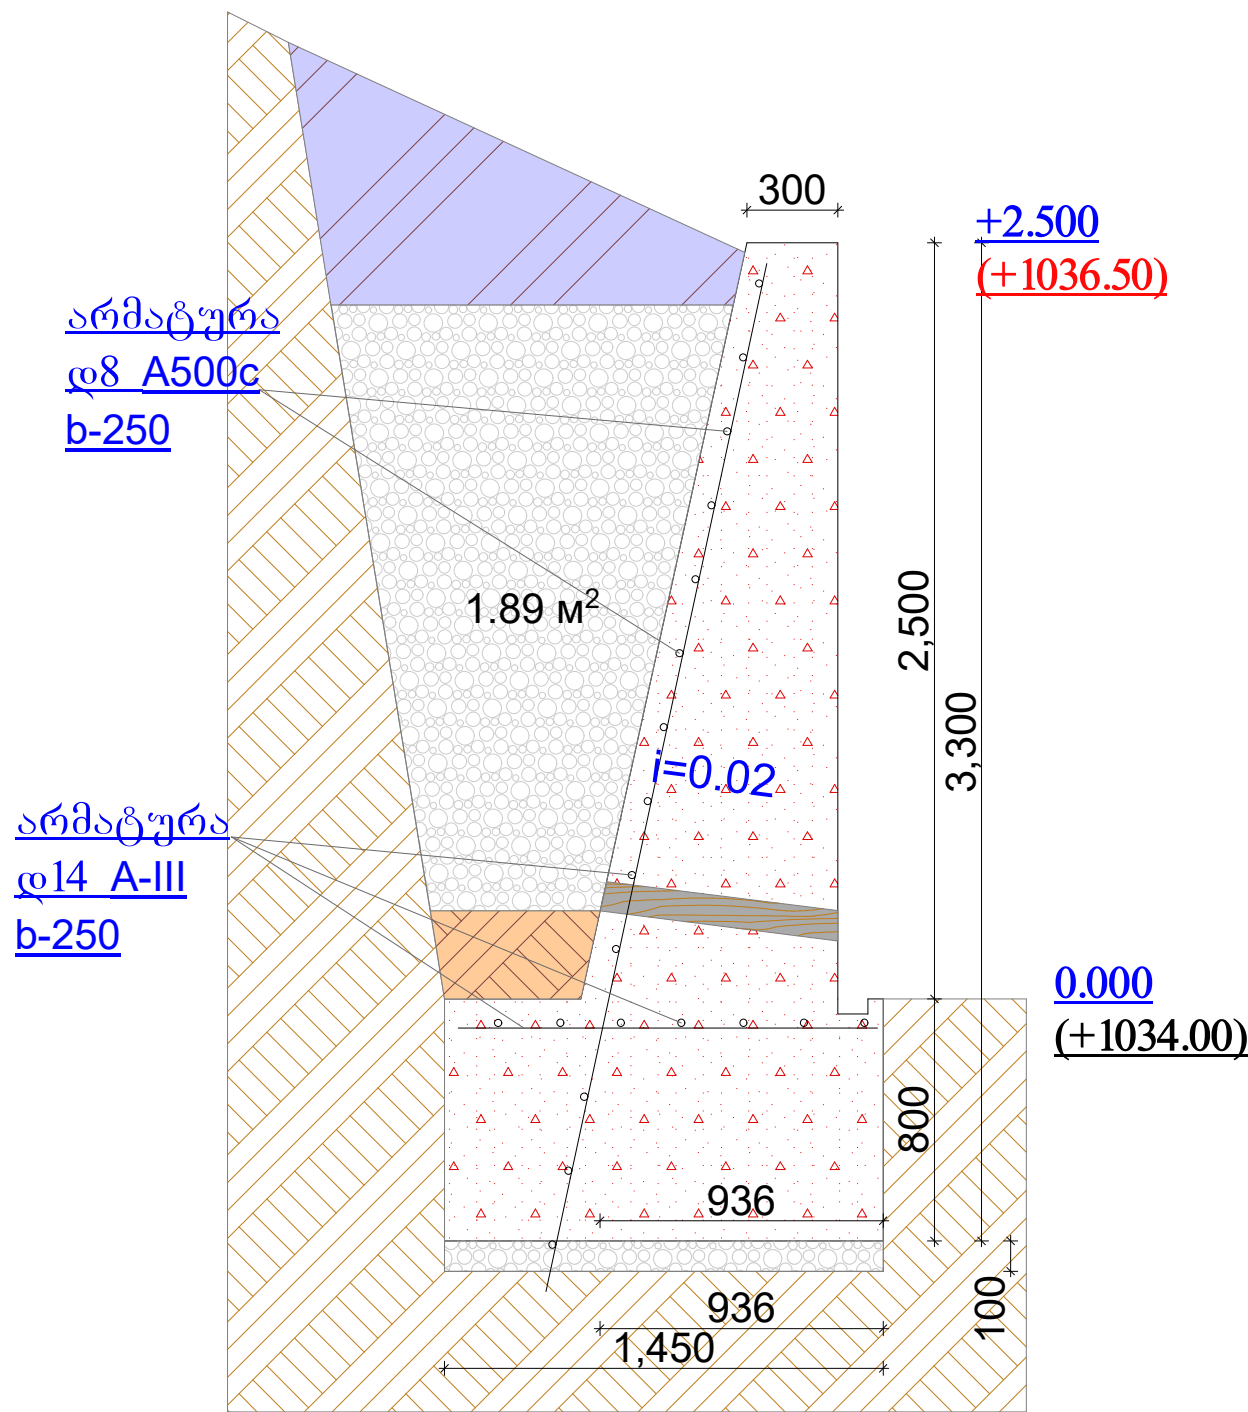

- უკუჩაყრა არს. გრუნტის
- თიხის ეკრანი
- არს. გრუნტი
- ბეტონი მ250
- ბაღასტი
- სადრენაჟე მილი დ100
ბიჯი 2 მეტრი

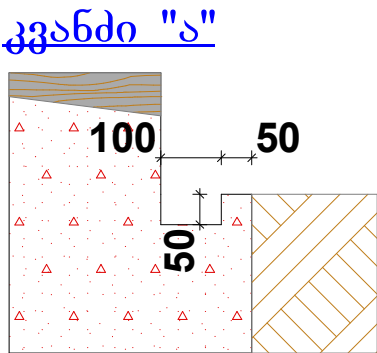

		შუახევის მუნიცი. სოფ. წყავროთა			
				დაკვეთა 2020 წ.	
დირექტორი:	ბ. ჩანტლაძე	ტექნიკური დოკუმენტაცია: არქიტექტურა		მასშტაბი 1:100	
შეასრულა:	ბ. ჩანტლაძე				
		სამრეწო კედლის ზრილი		მ.პ.	ფურც. რაოდ.



















