



ბეჭედი

შ.შ.მ პირთათვის საკლასო ბასეზი

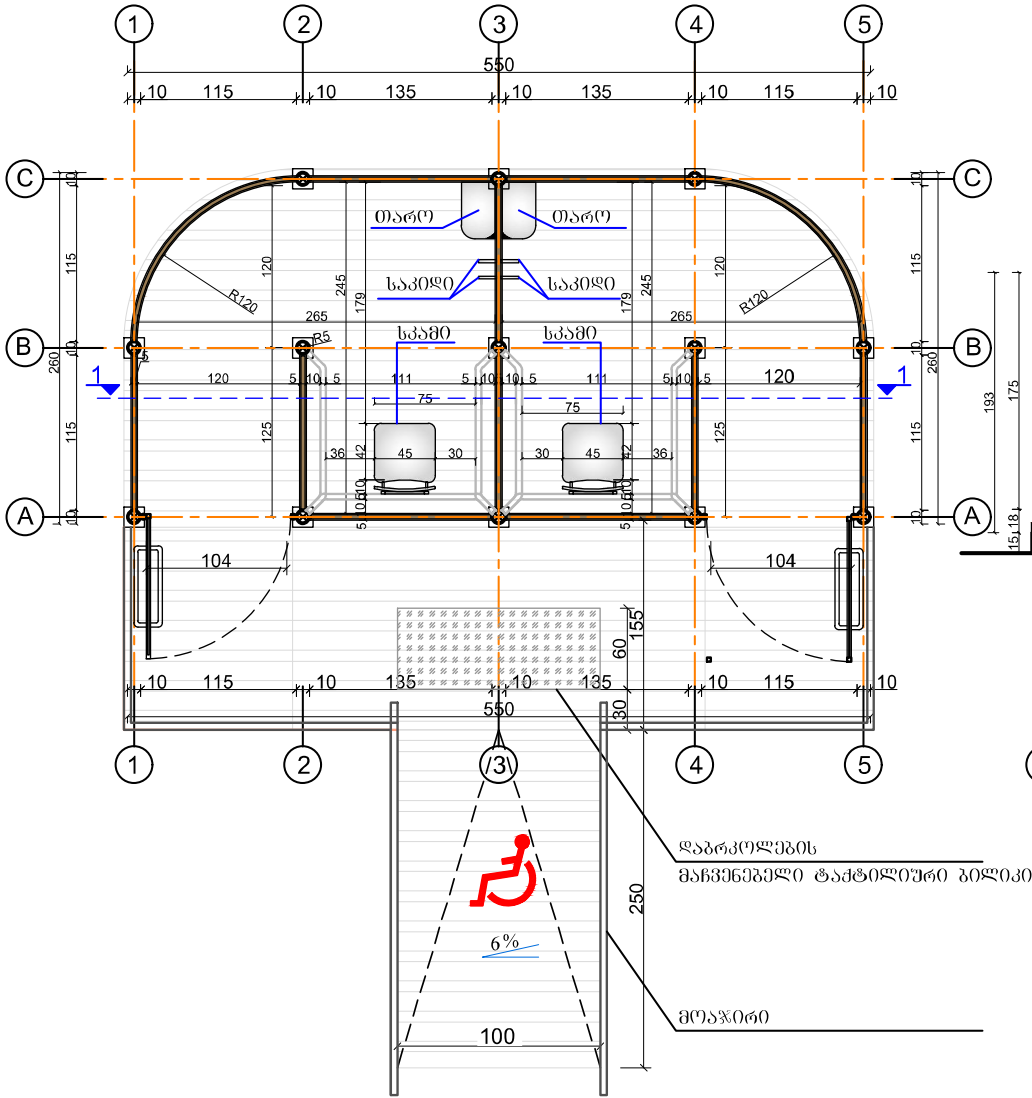

ფასადი 1-5 ღერძებს შორის

ფასადი C-A ღერძებს შორის

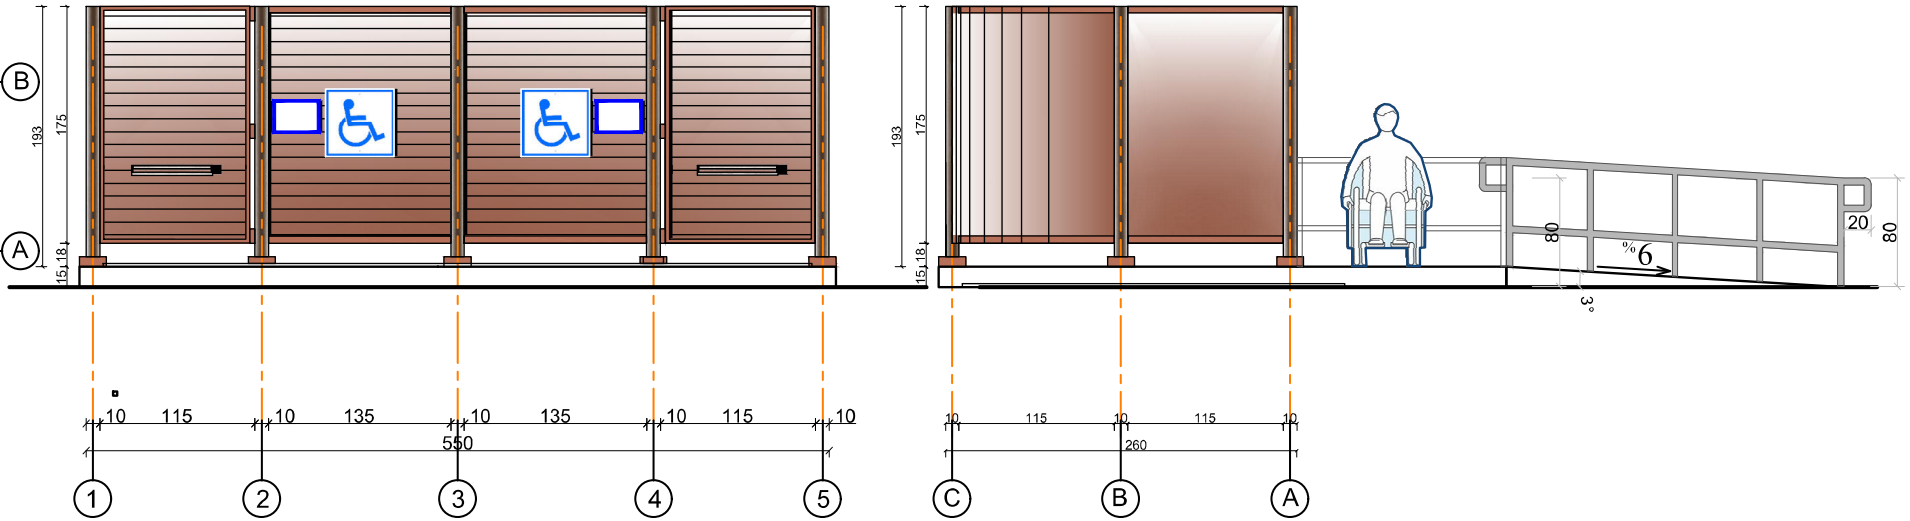

მასალათა უწყისი

№	დასახელება	მასალა	პროფილი	მოპირკეთება	მოცულობა	RAL	შენიშვნა
1	მილკვარატი	ლითონი	100 X 100 X 3	ფეხები	24.05 კმ.მ	8016	
2	მილკვარატი	ლითონი	50 X 50 X 3	ფეხები	45.00 კმ.მ	8016	
3	მილკვარატი ბეჭ. ბალონი	ბეტონი	0.3 X 0.3 X 0.15	ფეხები	0.18 კმ.მ	8016	
4	მოკვარატი	ლითონი	5	ფეხები	15 კმ.მ	7035	
5	იატაკი	Alucobond	10x3	ფეხები	25.5 მ2	8016	
6	საპირი	Alucobond	50 მმ.	ფეხები	33.00 მ2	8001	
7	მოკვარატი	ლითონი	50 მმ.	ფეხები	12.0 კმ.მ	8016	

ინჟინერის უწყისი

№	დასახელება	მასალა	რაოდენობა	მოცულობა	RAL	შენიშვნა
1	საპირი	მეტალის	2 ცალი		7035	
2	საპირი	ლითონის	4 ცალი		7035	დაამუშავდა
3	თარი	მეტალის	2 ცალი		7035	დაამუშავდა

შენიშვნა:



სივრცითი და გრაფიკის სისტემის შრიფტი (ქართულ და ინგლისურ ენაზე) ICC A 117.1-2017 Standard for Accessible und Usable Buildings and Facilites სტანდარტების შესაბამისად. კონტრასტული ფერითაა გამოყოფილი და განთავსებულია 0.00 ნიშნულიდან 1.20მ -ში. კარის სახელურის მხარეს.

დირექტორი		რ. კუპალაძე	დამკვეთი: ბათუმის ბუფერული	შ.პ.ს. „საბა“		
არქიტექტორი	ი. გუგუშვილი	ი. გუგუშვილი	კვლევი ბუფერული პლაზა	დაკვ. №00/00		
შესრულდა	ი. გუგუშვილი	ი. გუგუშვილი	შ.პ.ს. ბათუმის ბუფერული	სტადია	ფურც.	ფურცლები
			შ.პ.ს. საბაში ბათუმის . მ.შ.ს. შ.პ.ს. ბათუმის . მ.შ.ს. შ.პ.ს. ბათუმის .	პრ.		