
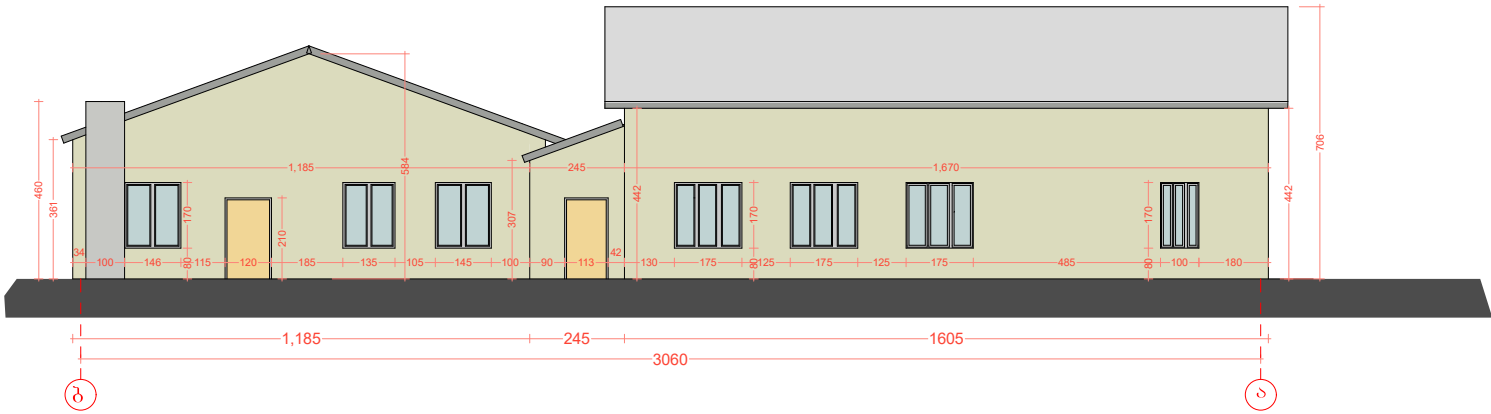
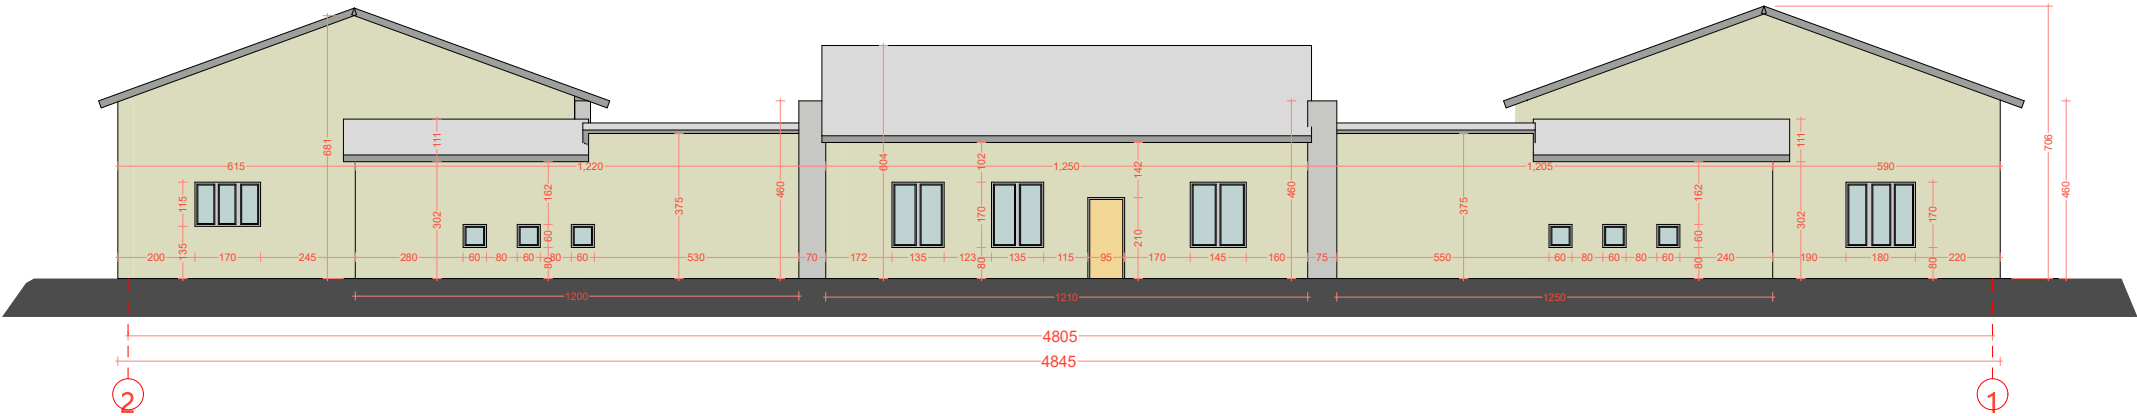
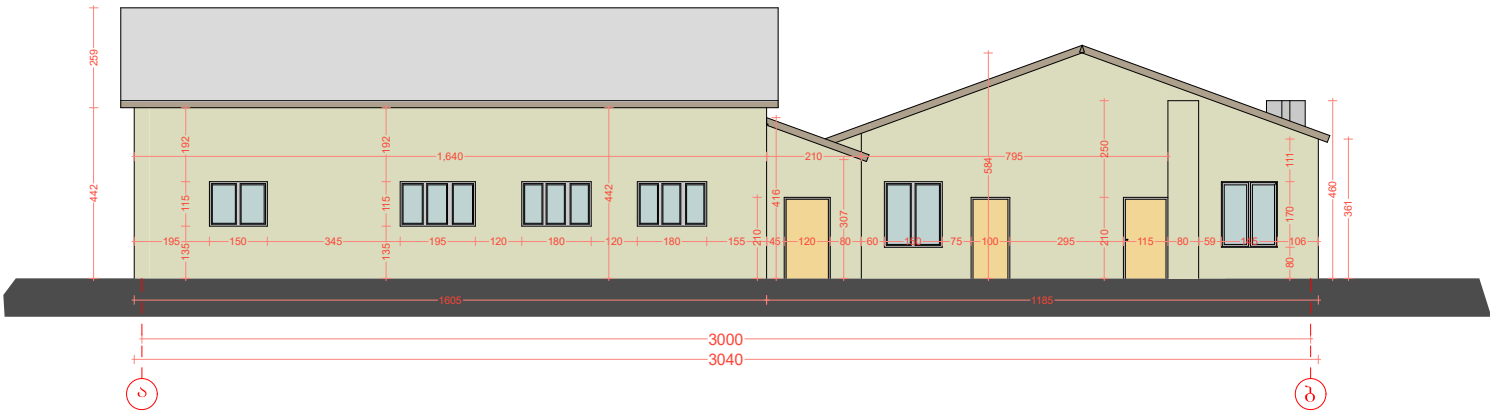


ფასადი ღერძებში: 1-2, ა-ბ, 2-1, ბ-ა. (ანაზომი)

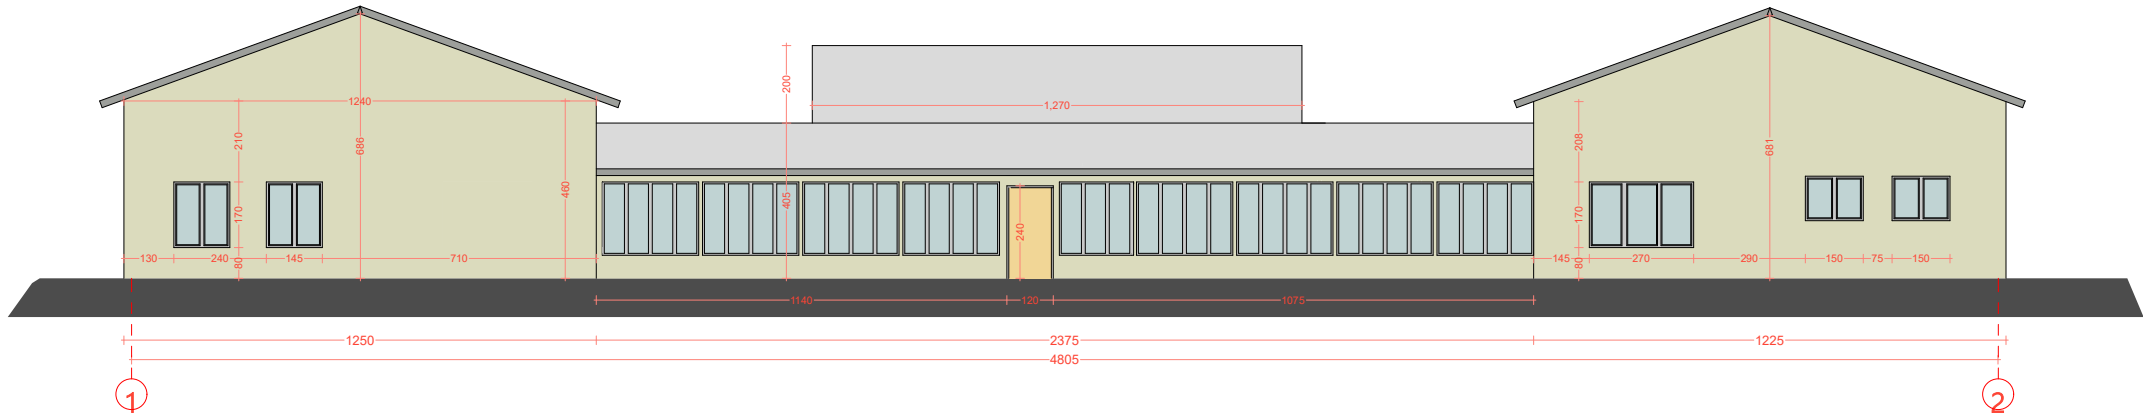

შპს "გიასი"/LTD "GIASI"
204387555

შპს "გიასი"/LTD "GIASI" 204387555

@: ltdgiasi@yahoo.com

Tel: +995 595 61 01 11

მის/Address: ბერბუკის ქ. №10, თბილისი
10 Berbuki str. Tbilisi

პროექტის დასახელება/Title:

დმანისის რ-ნი, სოფ. ვარდისუბანი,
საბავშო ბაღის რეაბილიტაციის პროექტი

დამკვეთი/

ქალაქ დმანისის მუნიციპალიტეტის მერია

სტადია/Stage:

მუშა დოკუმენტაცია

შენიშვნა/Notes:

ტექნიკური მახვენებლები/Technical Characteristics:

ავტორი/Author: გურამ აბულაძე

თანაავტორი/Co-Author: გიორგი ტრაპიძე

შეამოწმა/Checked: გურამ უგლავა

ნახაზის დასახელება/Drawing

ფასადი ღერძებში 1-2 ფასადი ღერძებში ა-ბ
ფასადი ღერძებში 2-1 ფასადი ღერძებში ბ-ა
(ანაზომი)

მასშტაბი/Scale: 1:200

ნიშნული/
Elevation:

ნახაზის ორიგინალური ზომა/
Original Drawing Size: A3

თარიღი/Date: 08.2019

გვერდი/ Page: 5