



ლითონის სვეტების განლაგების გეგმა


ლითონის სვეტები 100X100X5მმ მილკვადრატი

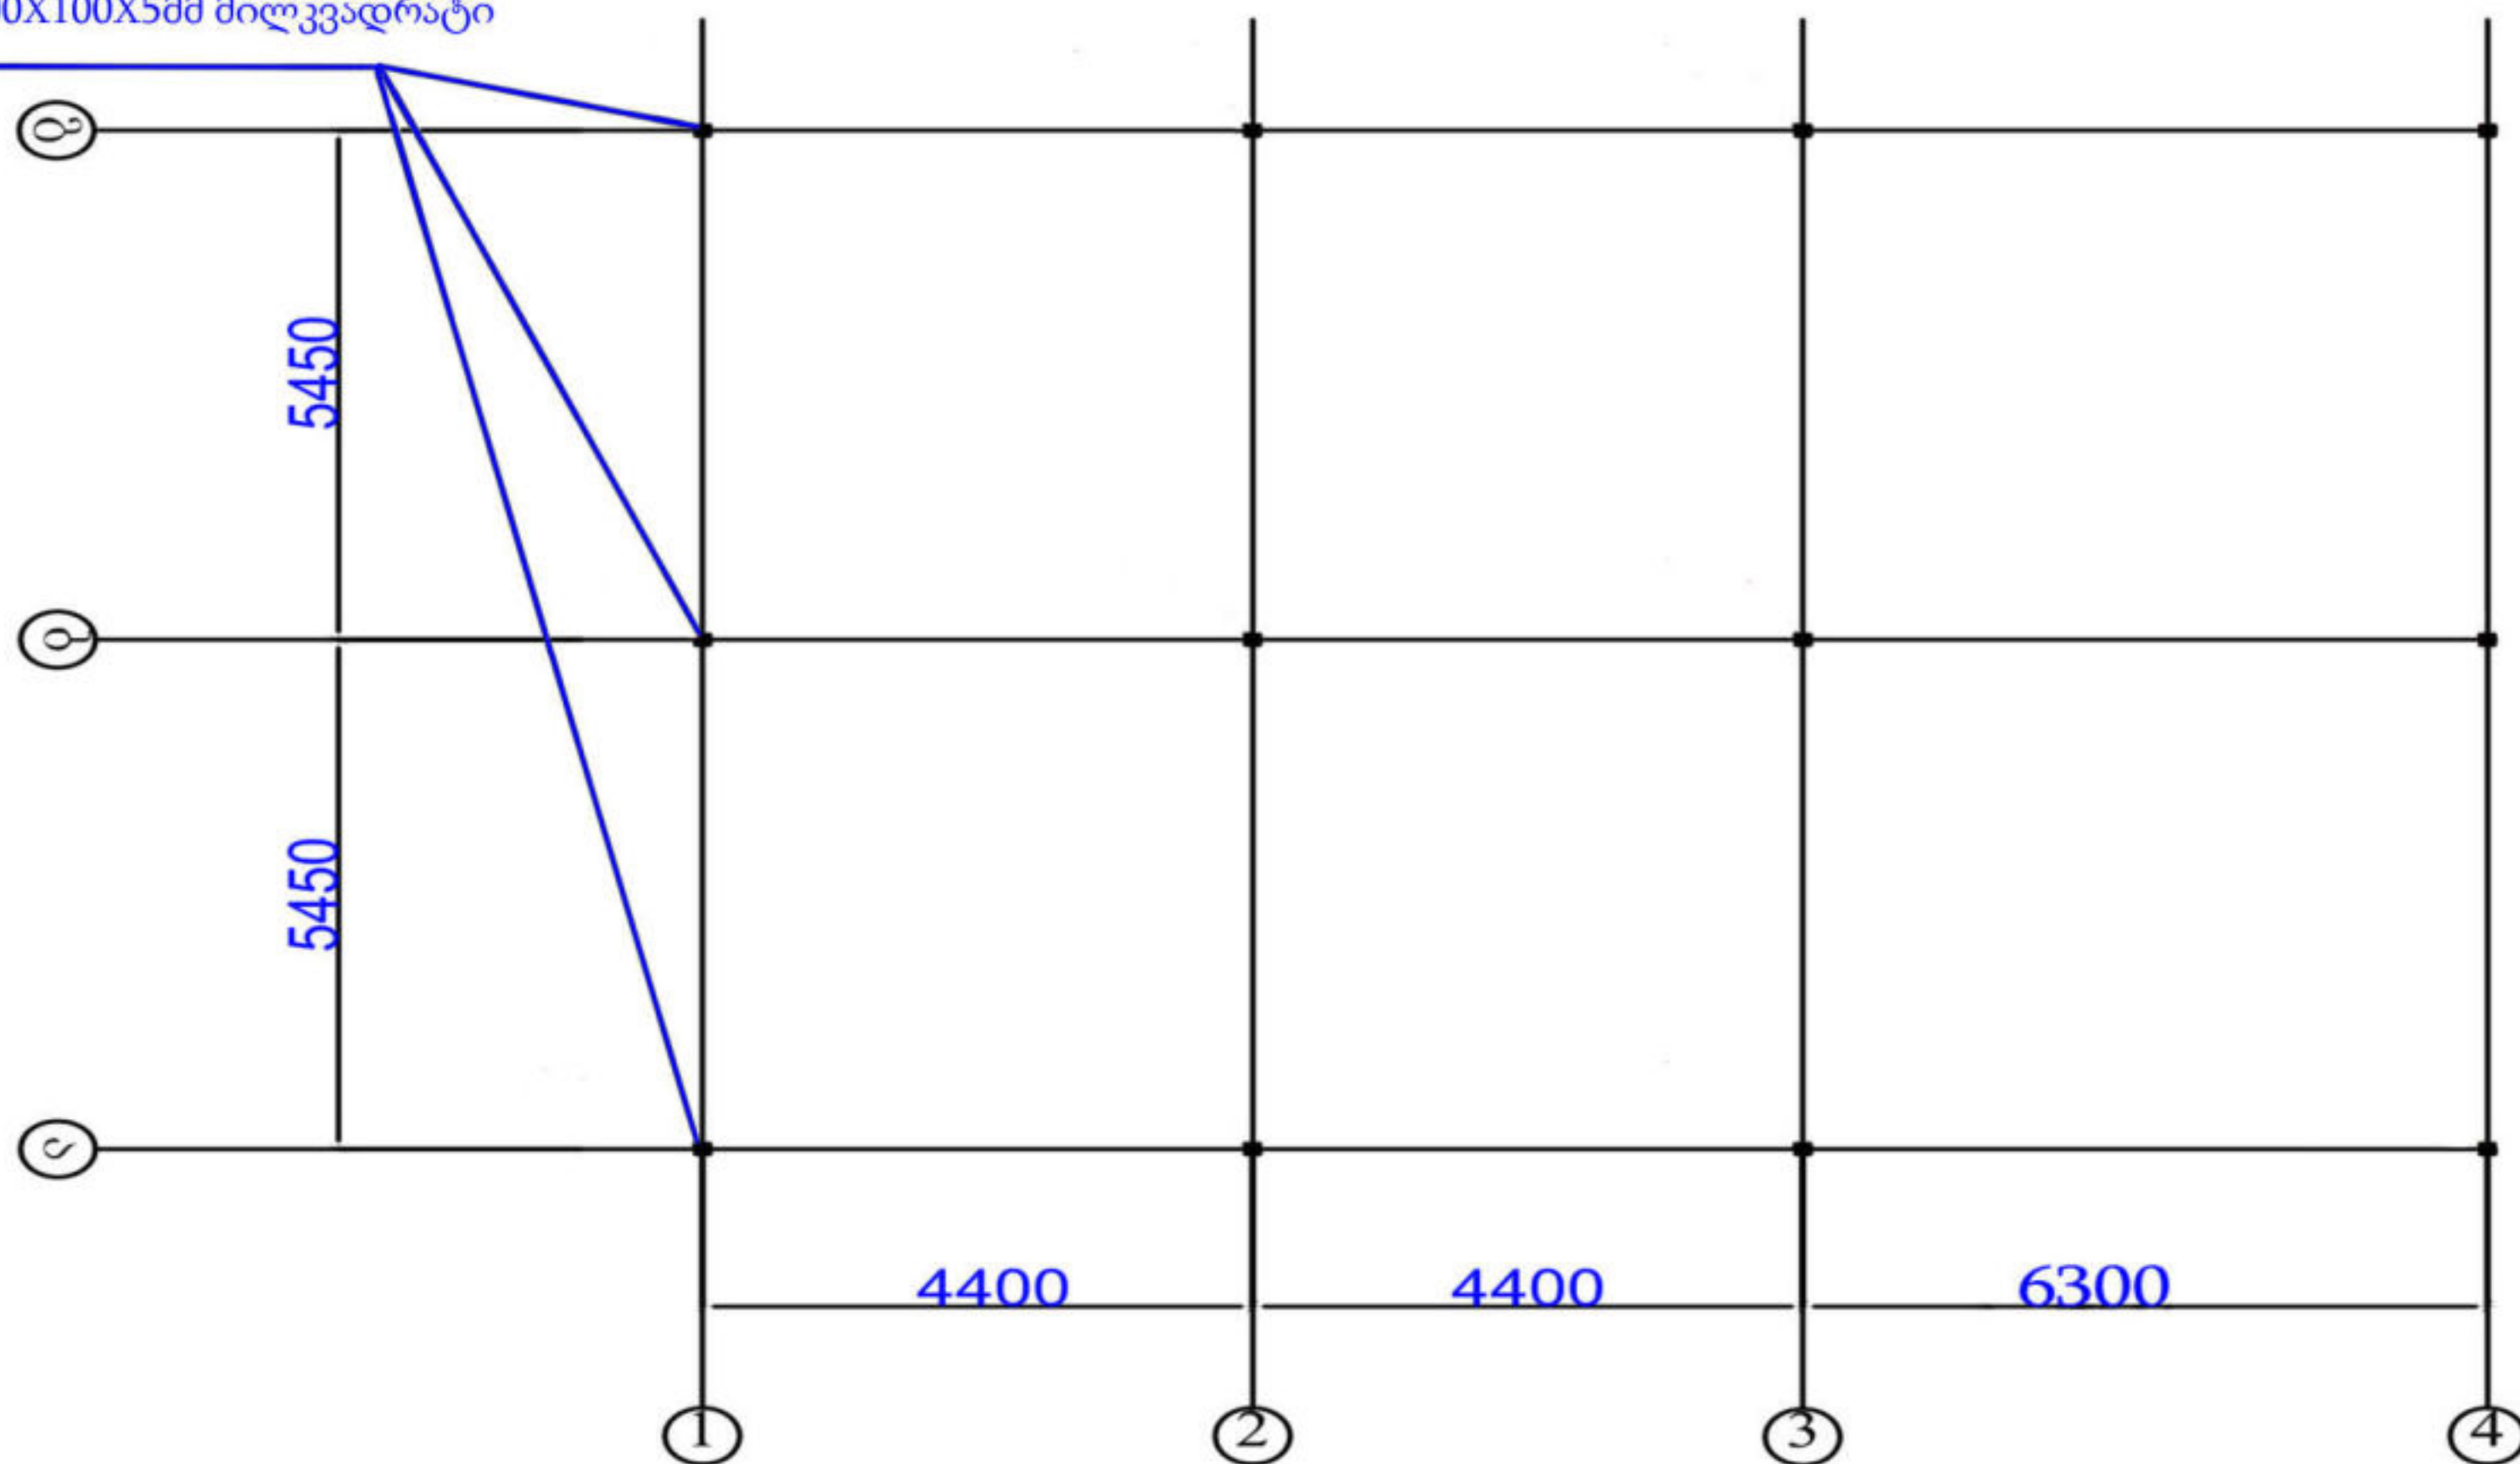


წერტილოვანი საძირკვლების განლაგების გეგმა

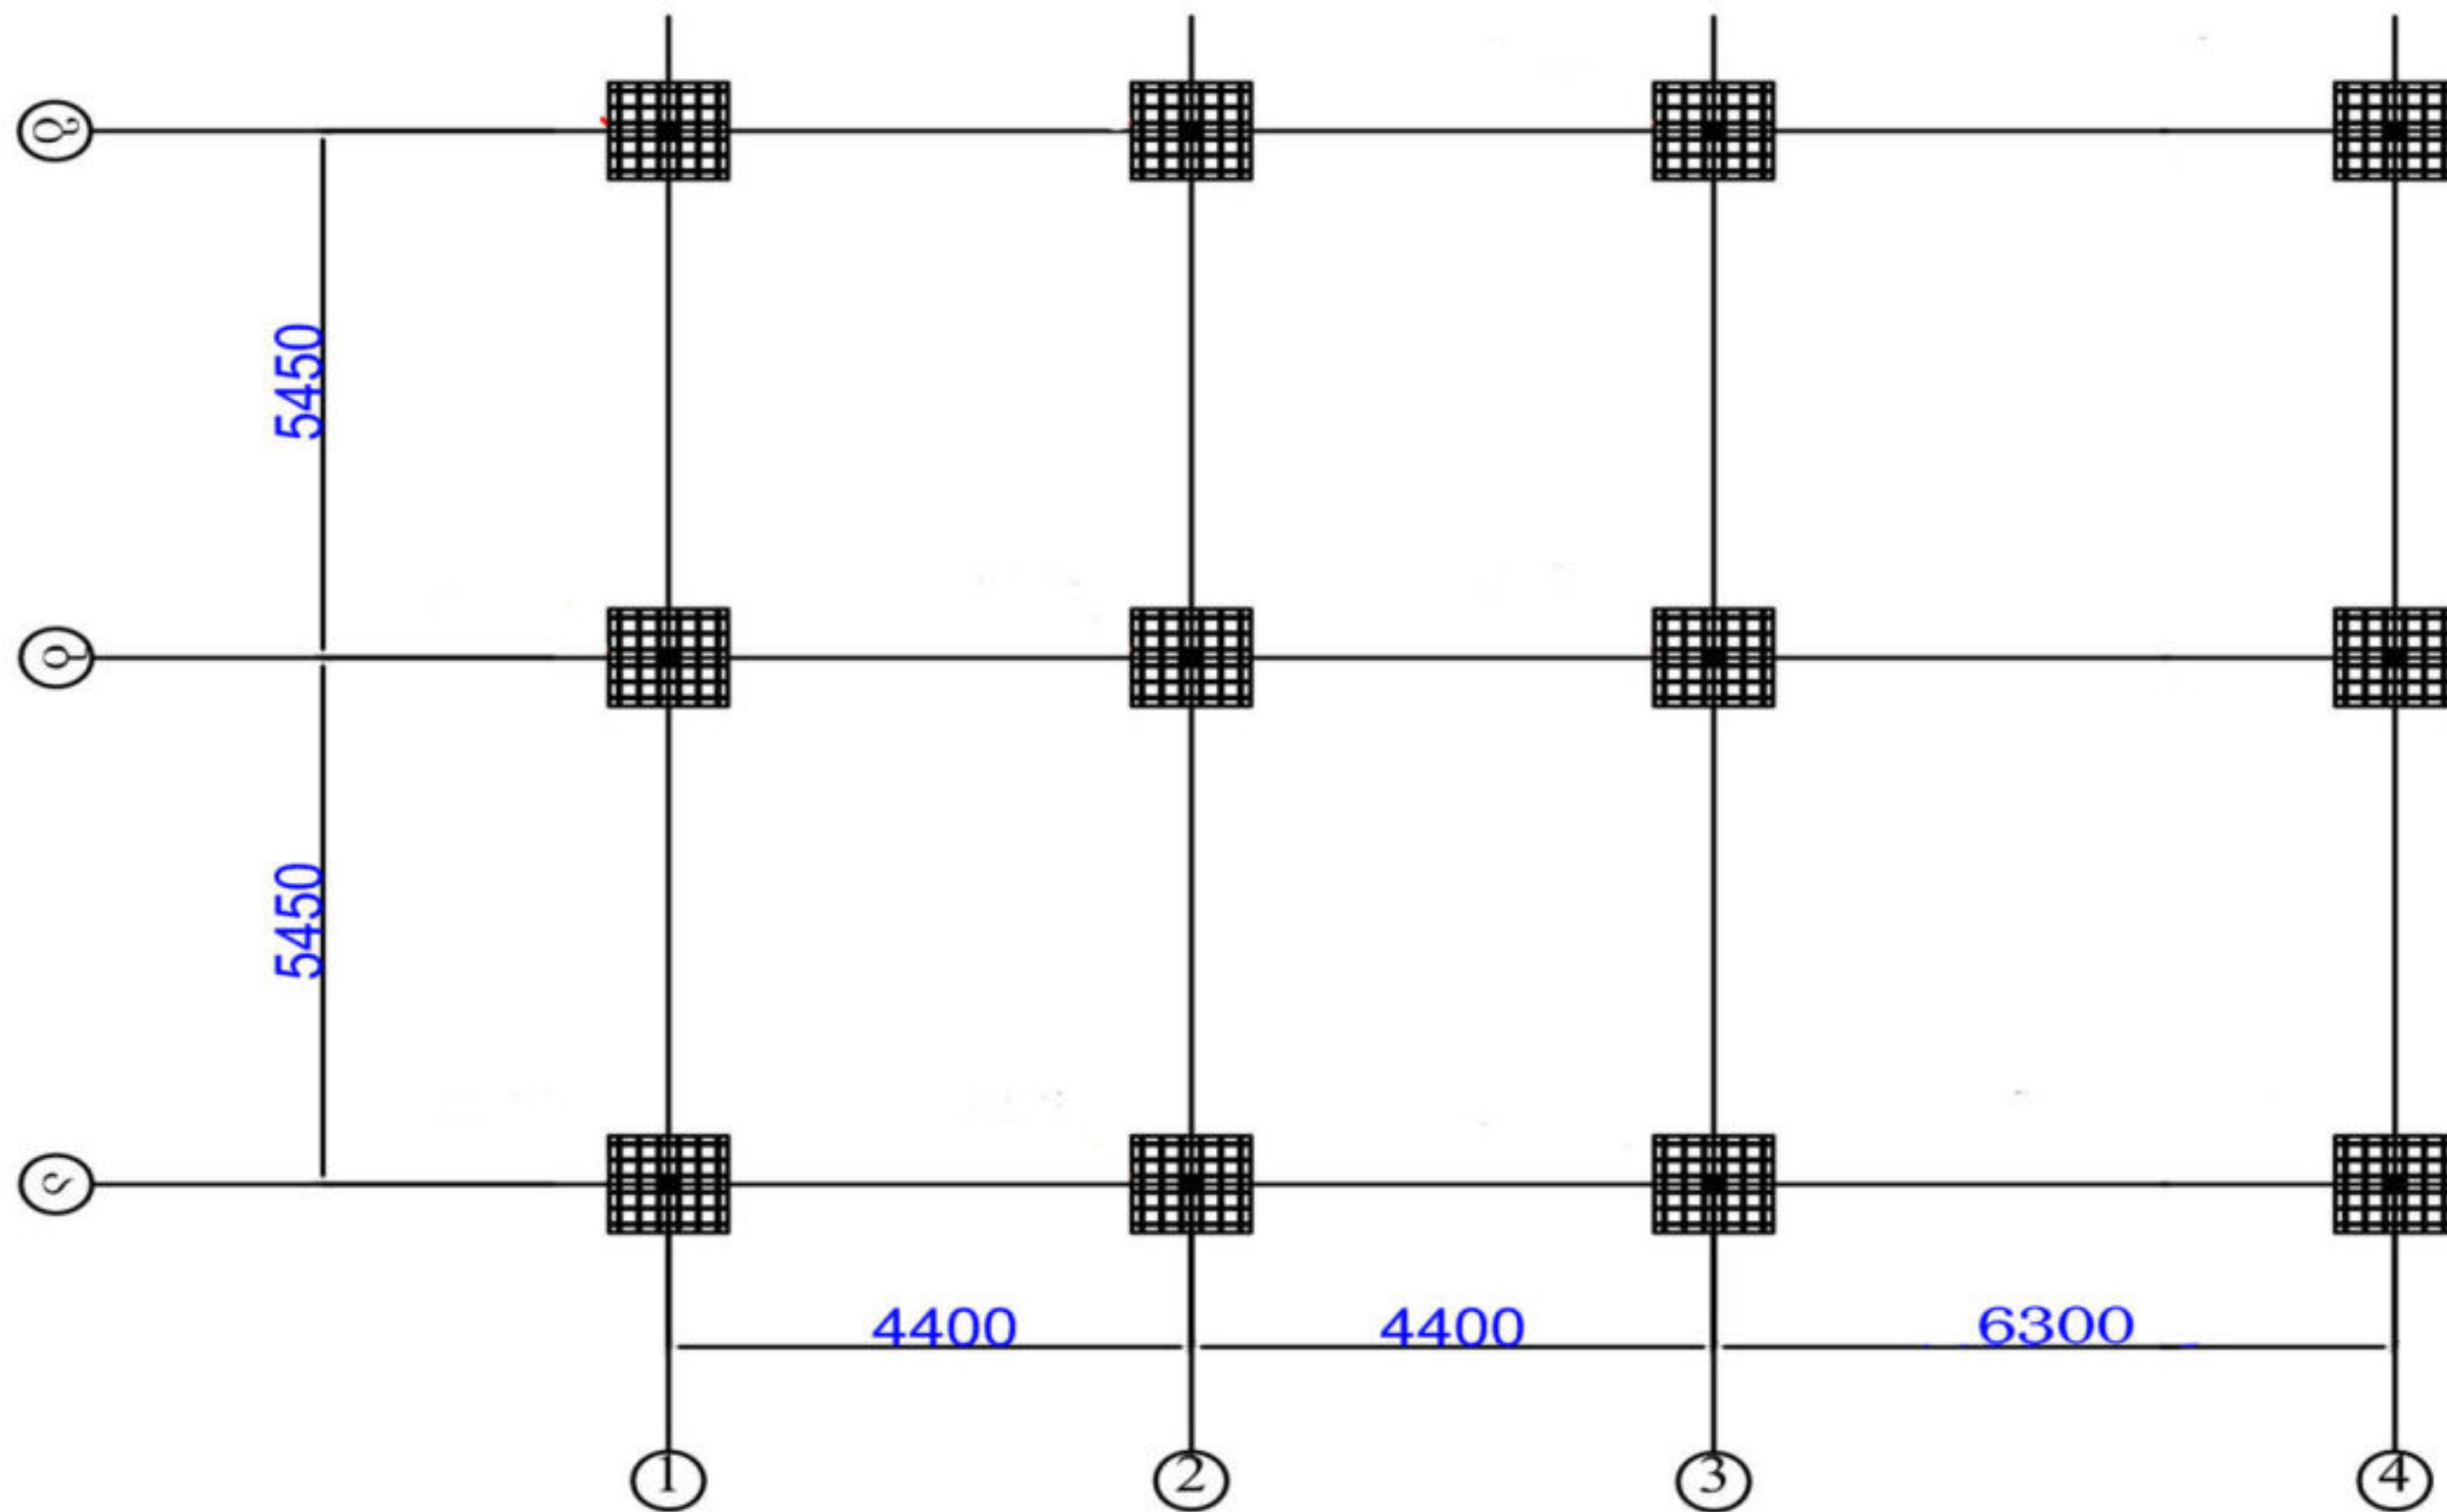


ლითონის კოჭების განლაგების გეგმა

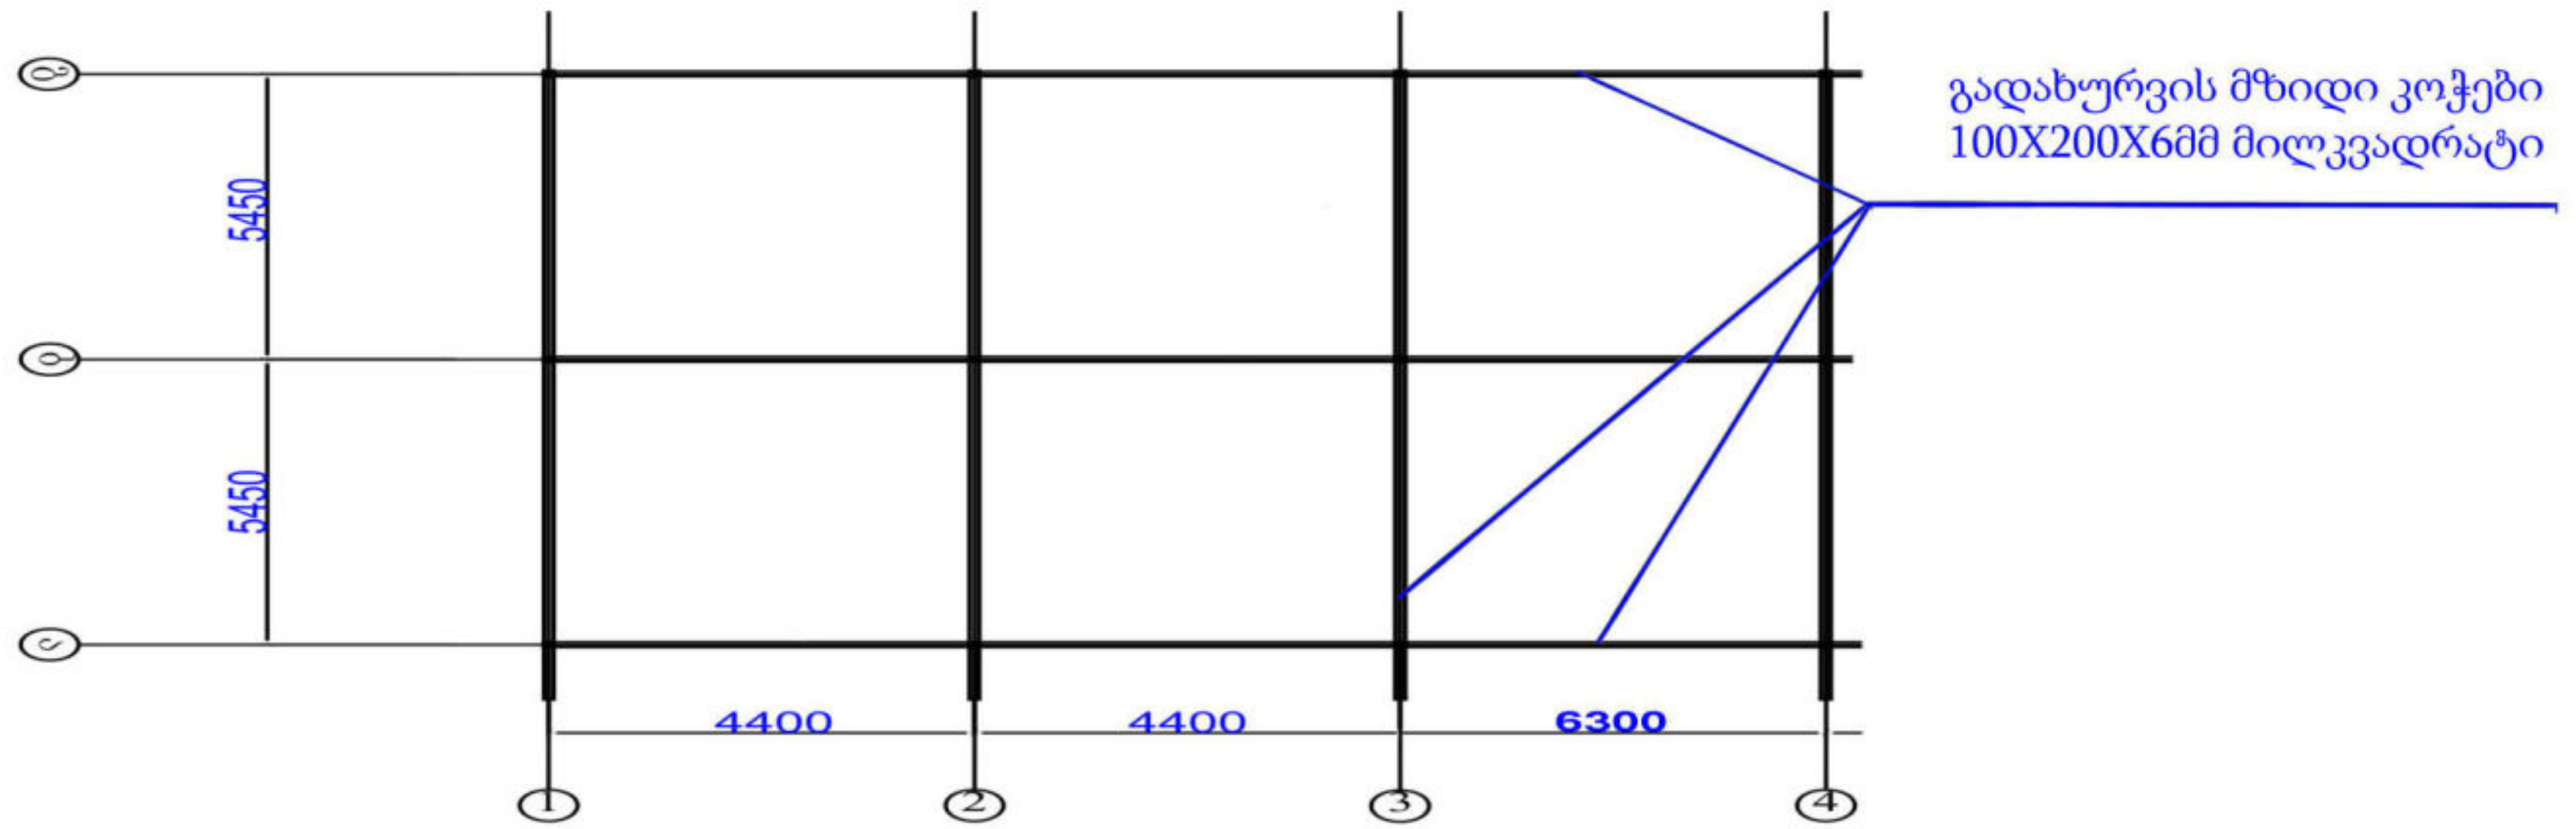


ლითონის კოჭების თუნუქის ბურულის ქვედა კონსტრუქციის განლაგების გეგმა

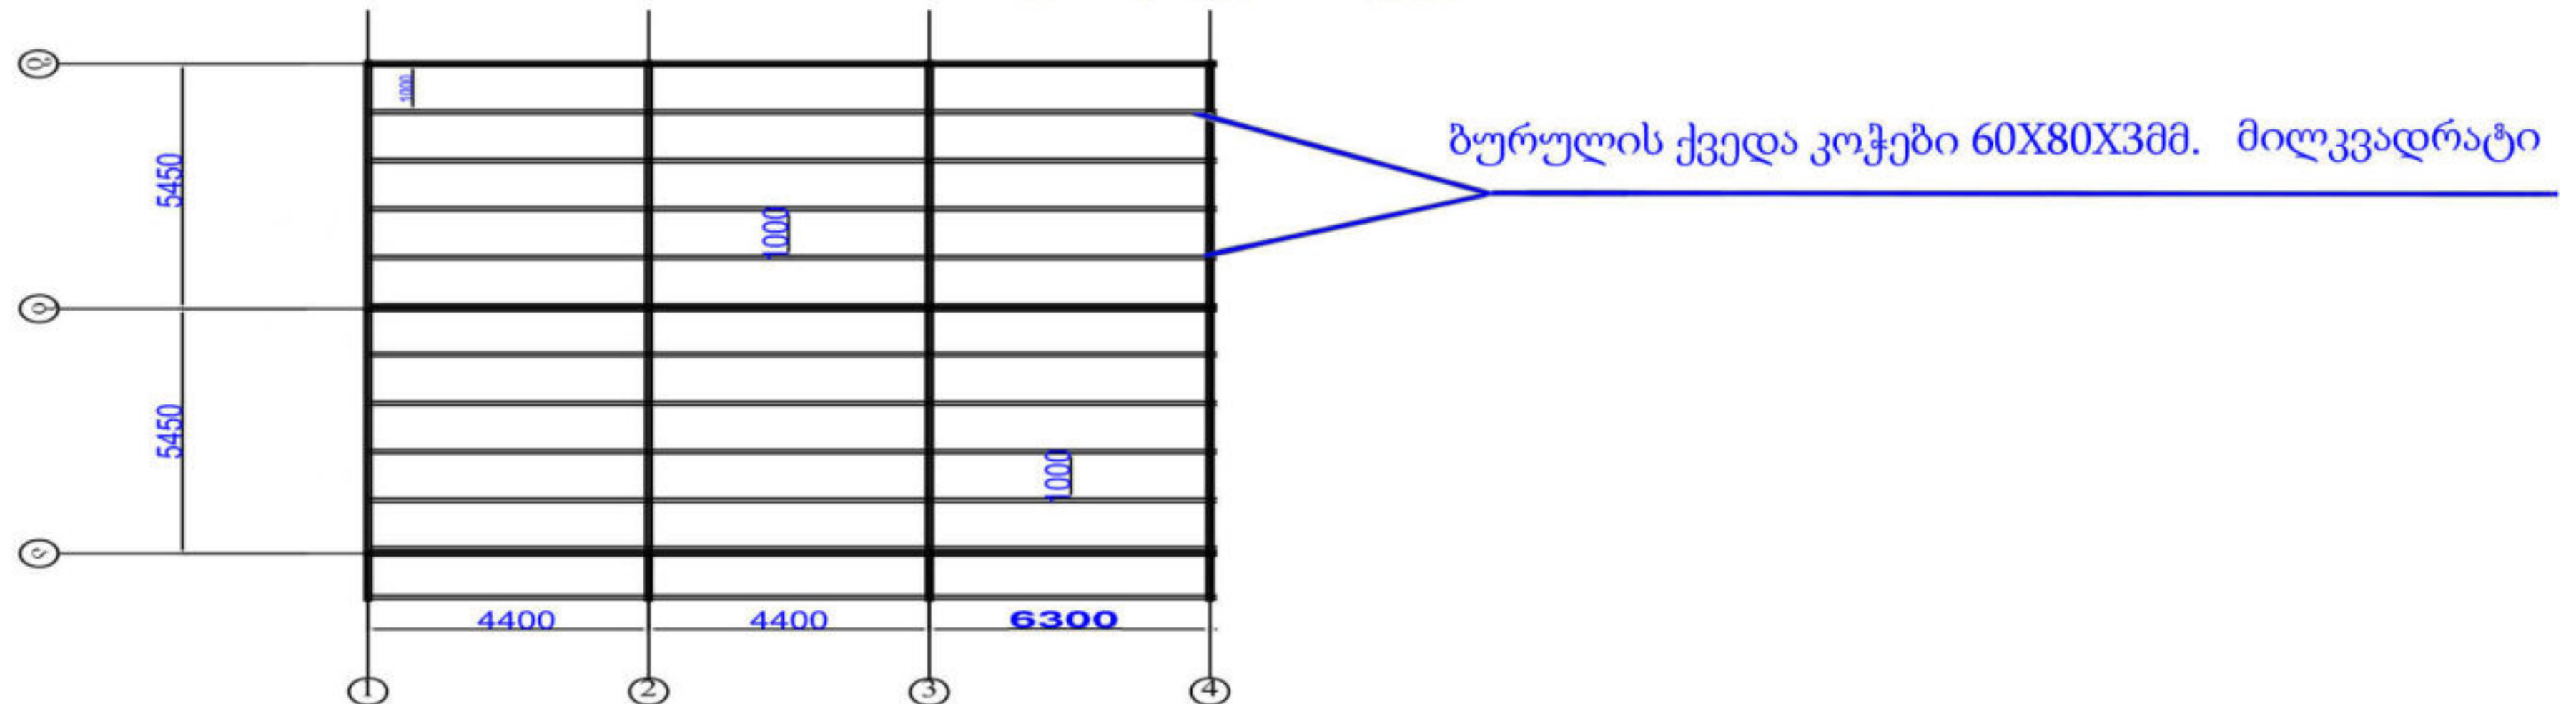


სახურავის გეგმა

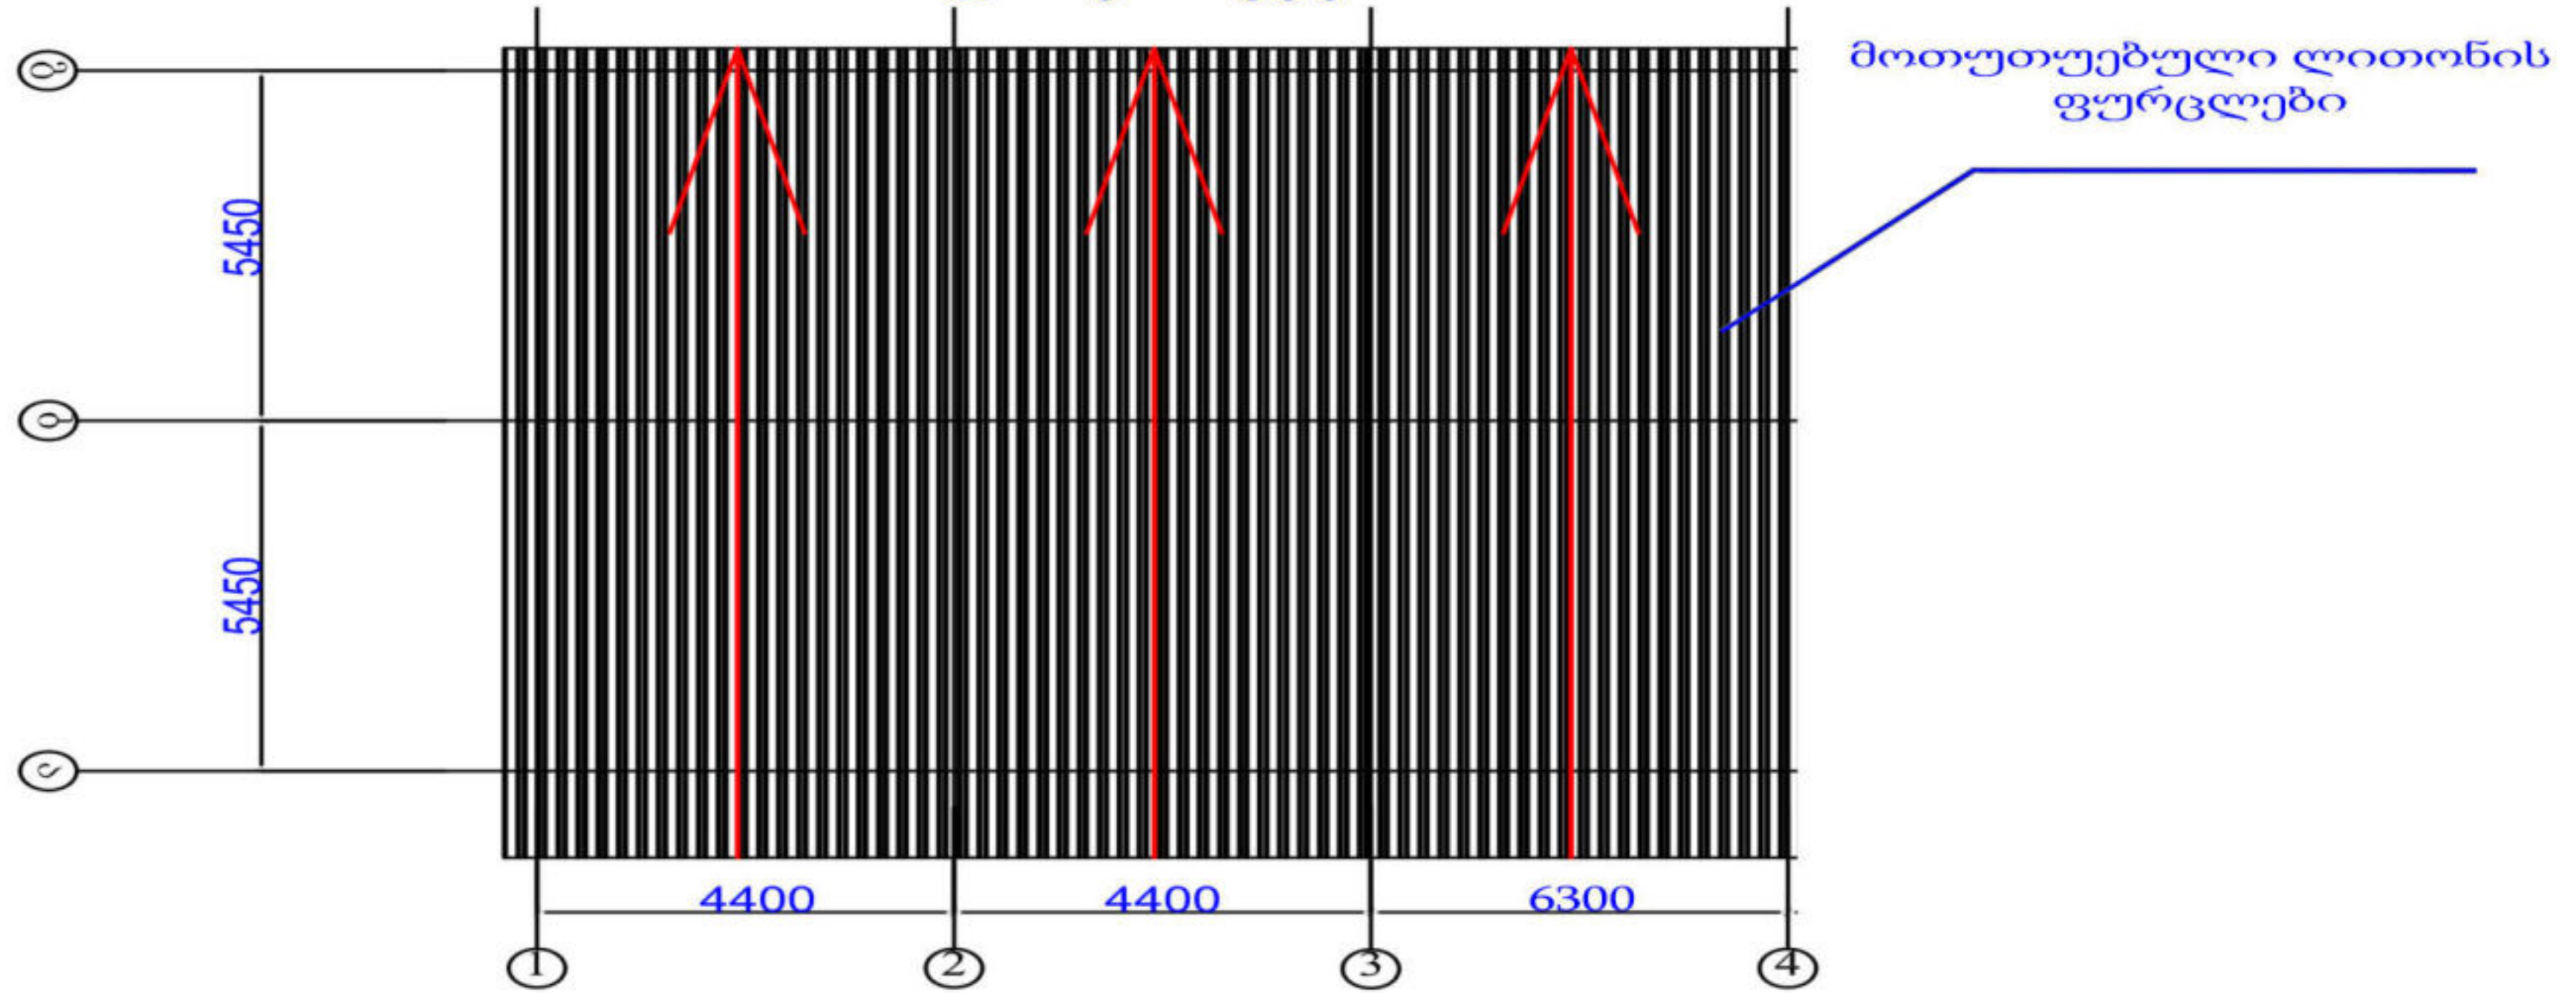

განათების განლაგების სქემა

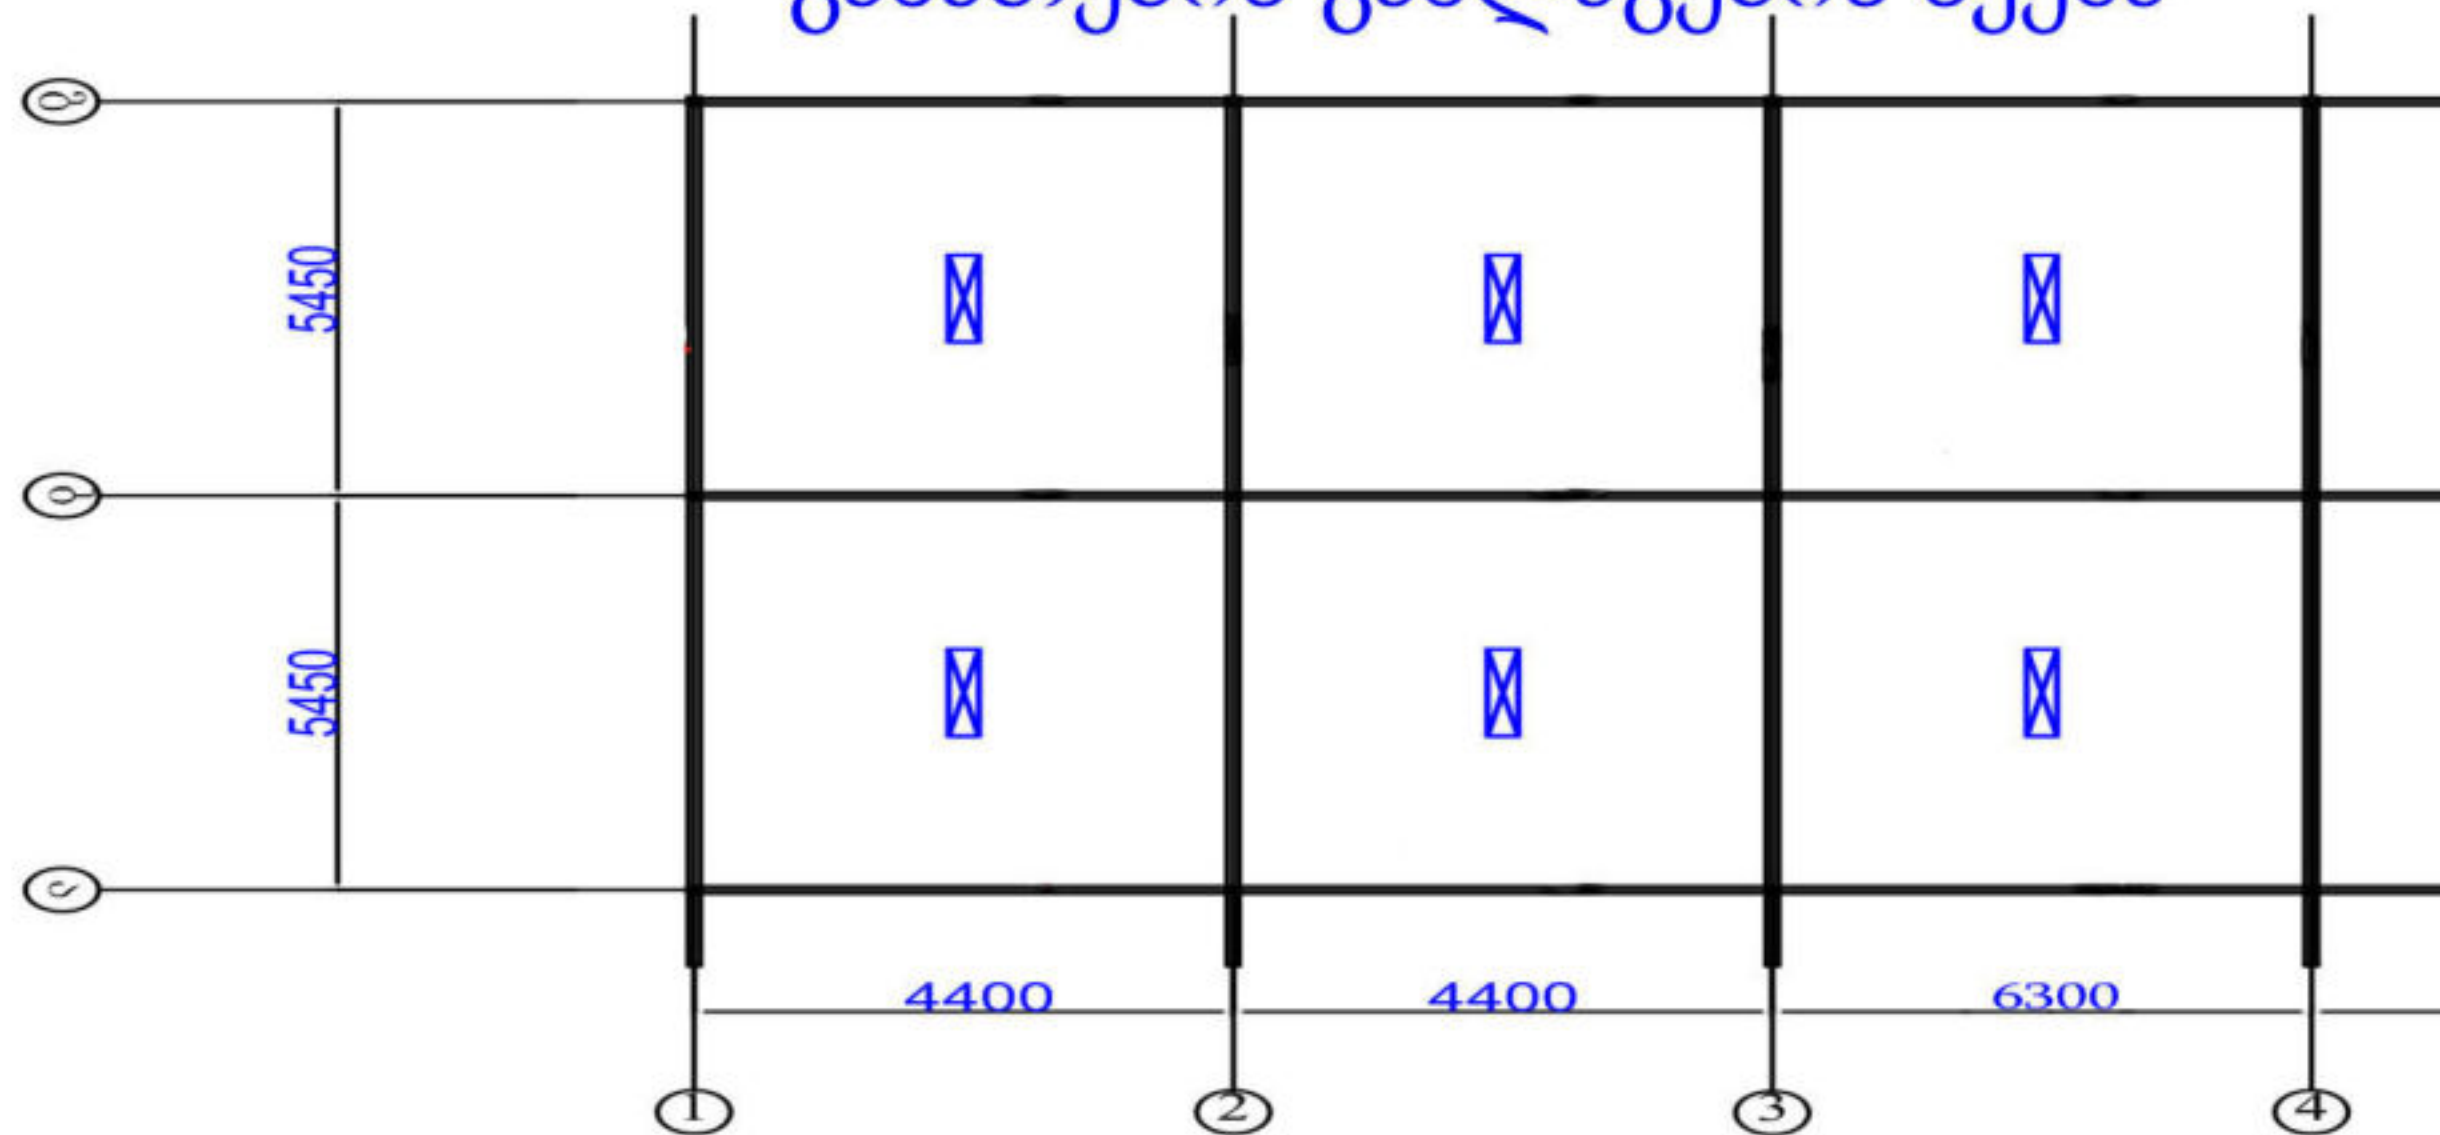

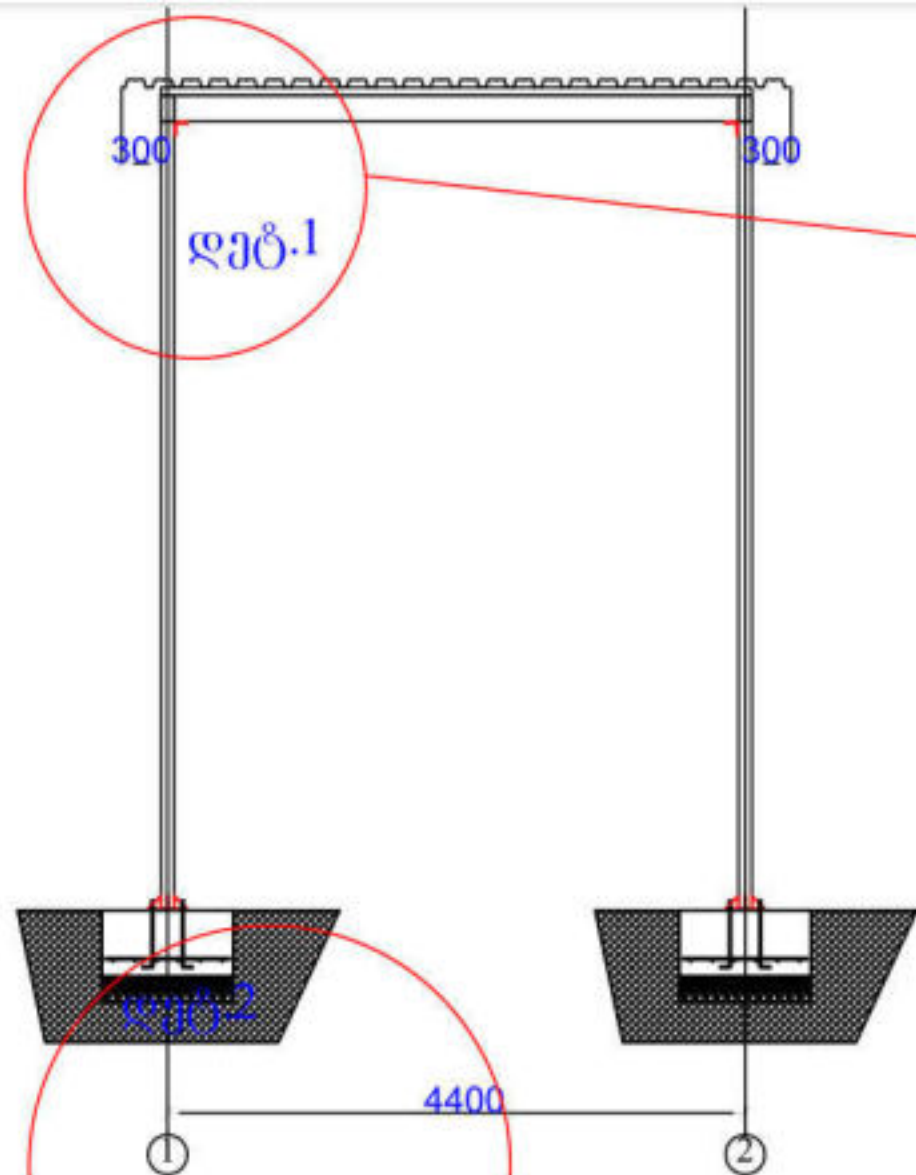

კოჭებისა და სვეტების
დამაკავშირებელი კუთხოვანა
100X100X833

ლითონის კოჭი
კვადრატული მილი 100X200X633

ლითონის სვეტი: კვადრატული
მილი 100X100X533

ლითონის კოჭი
კვადრატული მილი 100X200X633

300

მოთუთიებული თუნუქის პოფფენილი

ლითონის კოჭი კვადრატული მილი 60X80X333

ლითონის კოჭი კვადრატული მილი 100X200X633

კოჭებისა და სვეტების დამაკავშირებელი კუთხოვანა
100X100X833

ლითონის სვეტი: კვადრატული მილი 100X100X533

წერტილოვანი საძირკველის მომზადება

ფოლადის სამაგრები,
სამკუთხედები: 100X100X533

ქანჩი M-16

არმატურა ზედ მოჭრილი
ხრახნიო: ა-3, ფ-16

არმატურა: ა-3, ფ-16


წერტილოვანი საძირკველი
ბეტონი M200

ბეტონის მომზადება 10სმ
M150


ღორღის ფენა 10სმ

არმირების სქემა

დეტ.4

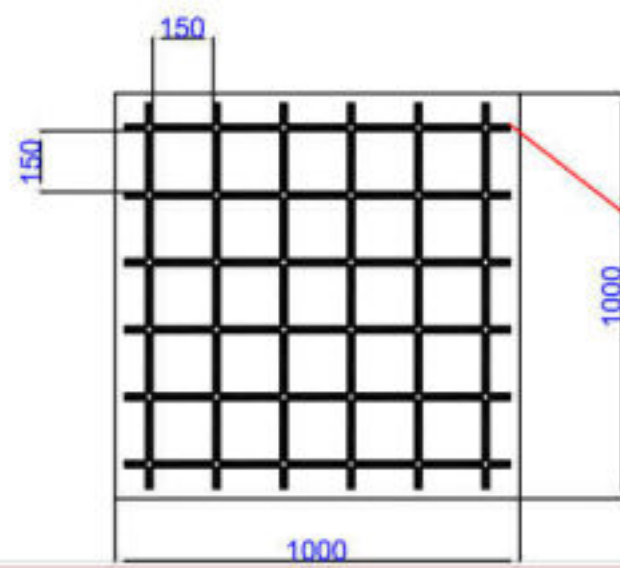


არმატურის ბადე: ბოჯი
15X15სმ. არმატურა: ა-3, ფ-16

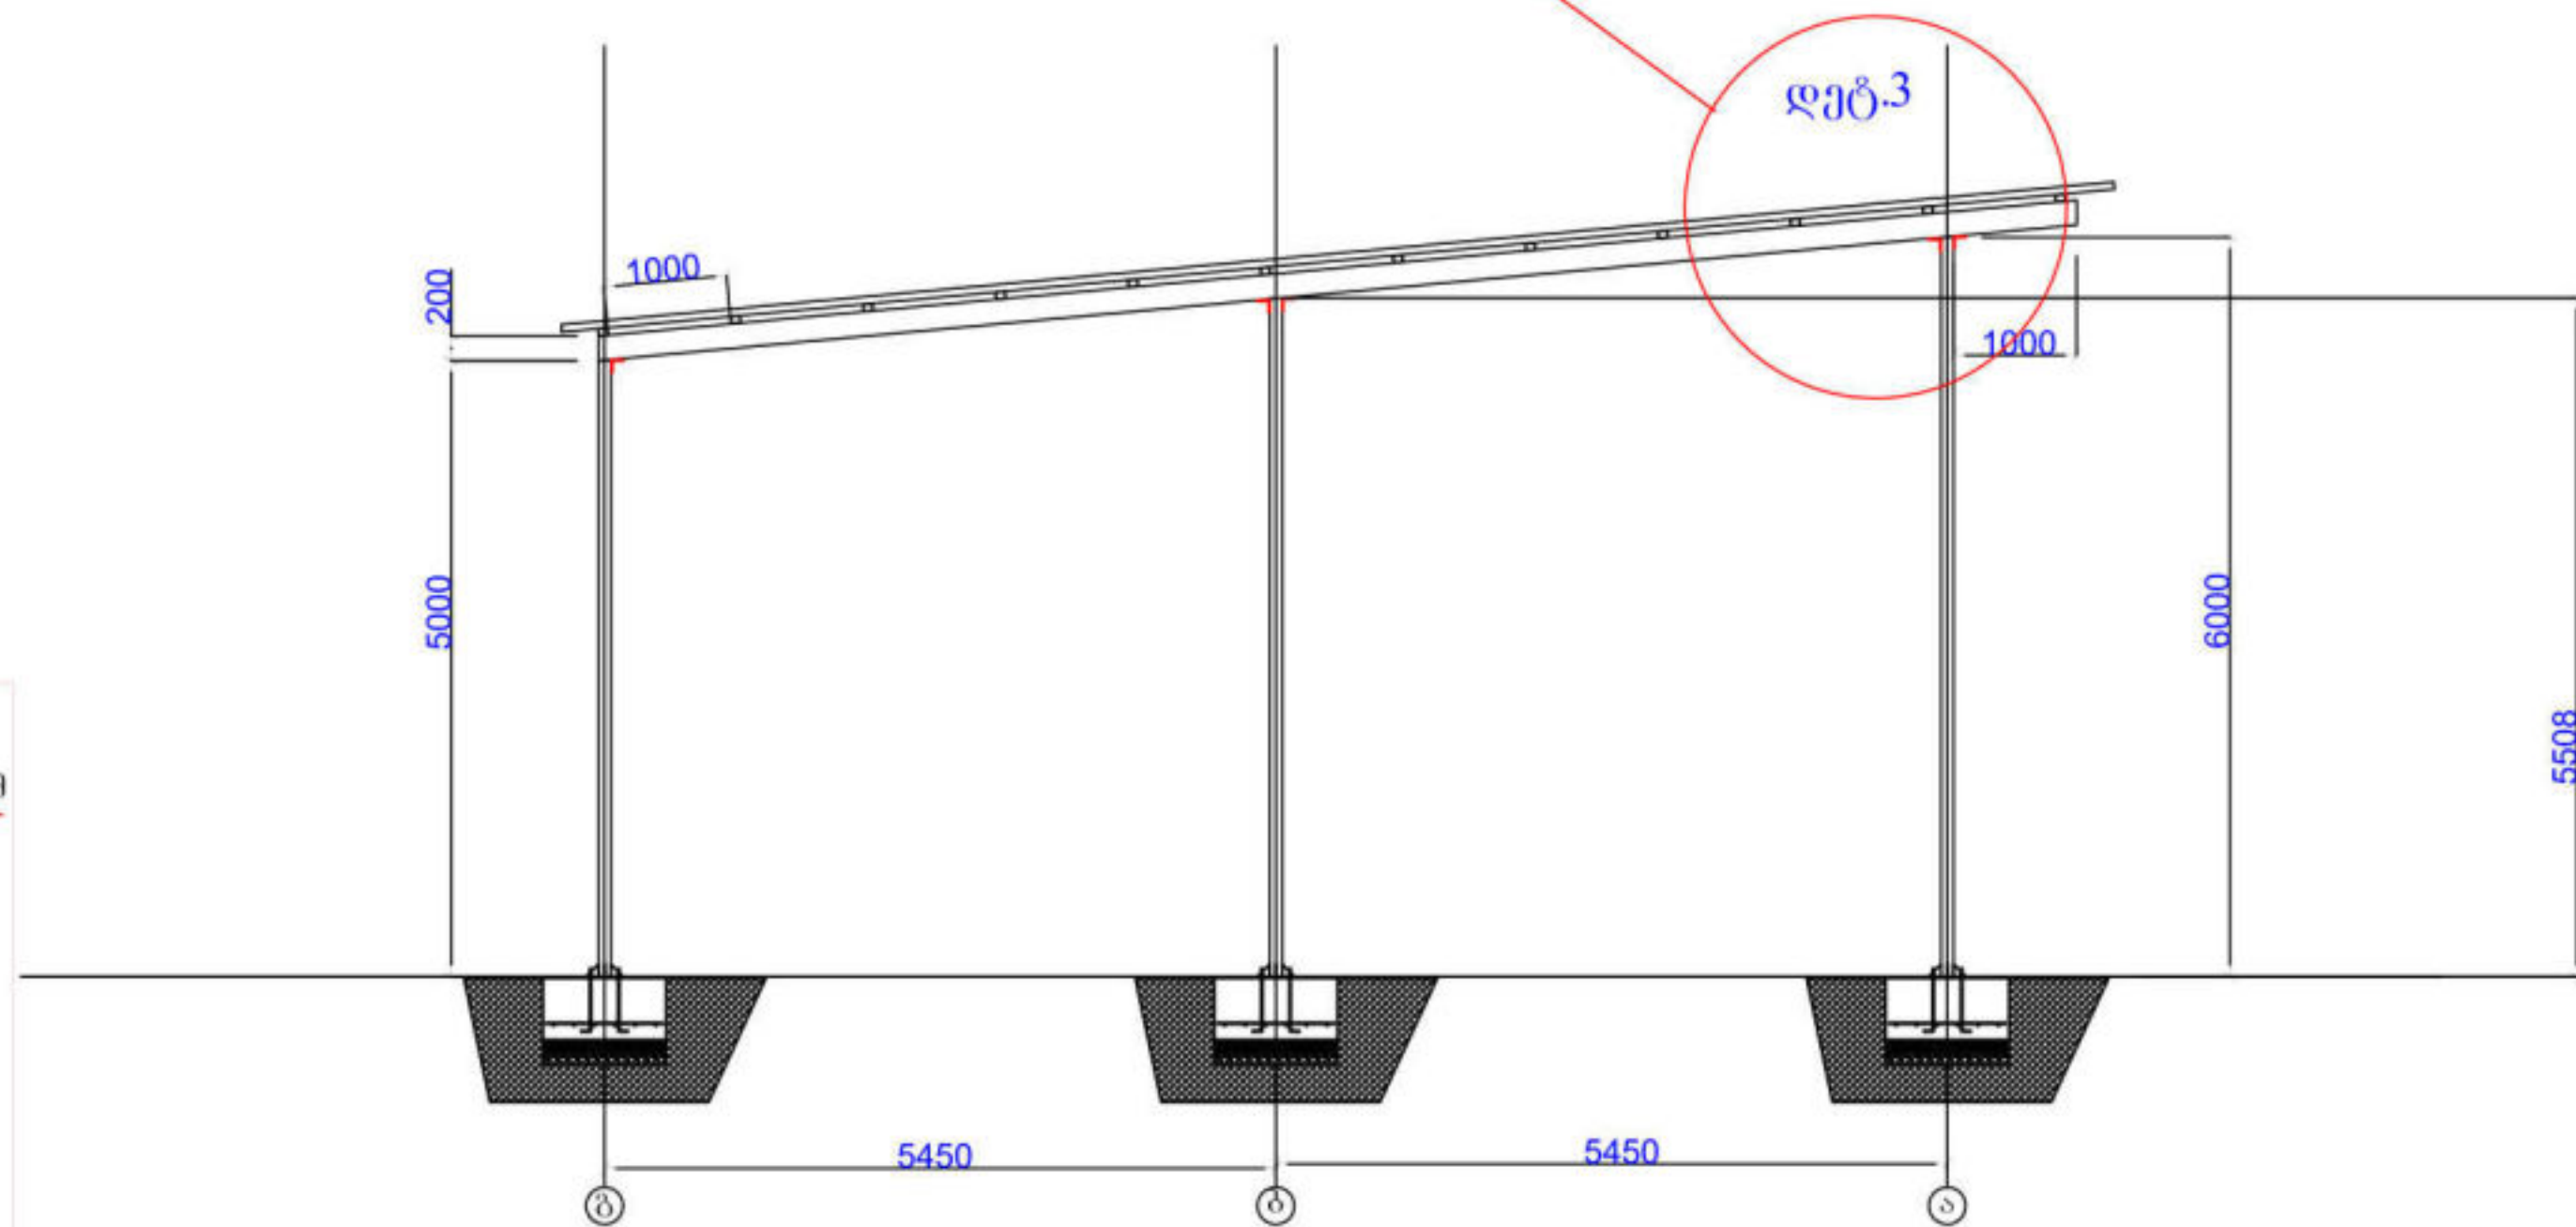

ლითონის სვეტის მონტაჟი წერტილოვან
საძირკველზე

დეტ.5

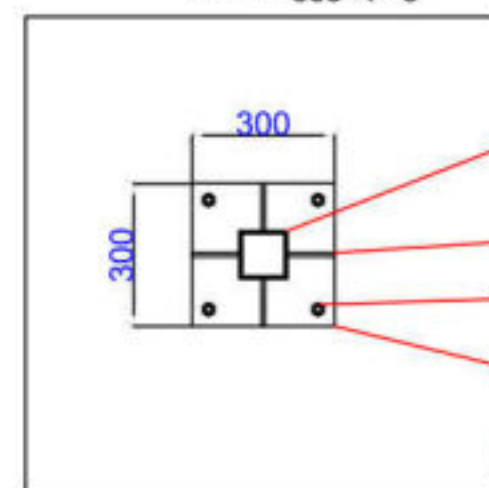

ლითონის სვეტი: კვადრატული
მილი 100X100X533


ფოლადის სამაგრები,
სამკუთხედები: 100X100X533

ქანჩი M-16


ფოლადის ფურცელი
300X300X1033

წერტილოვანი საძირკველი
1000X1000X50033


ფილის გეგმა

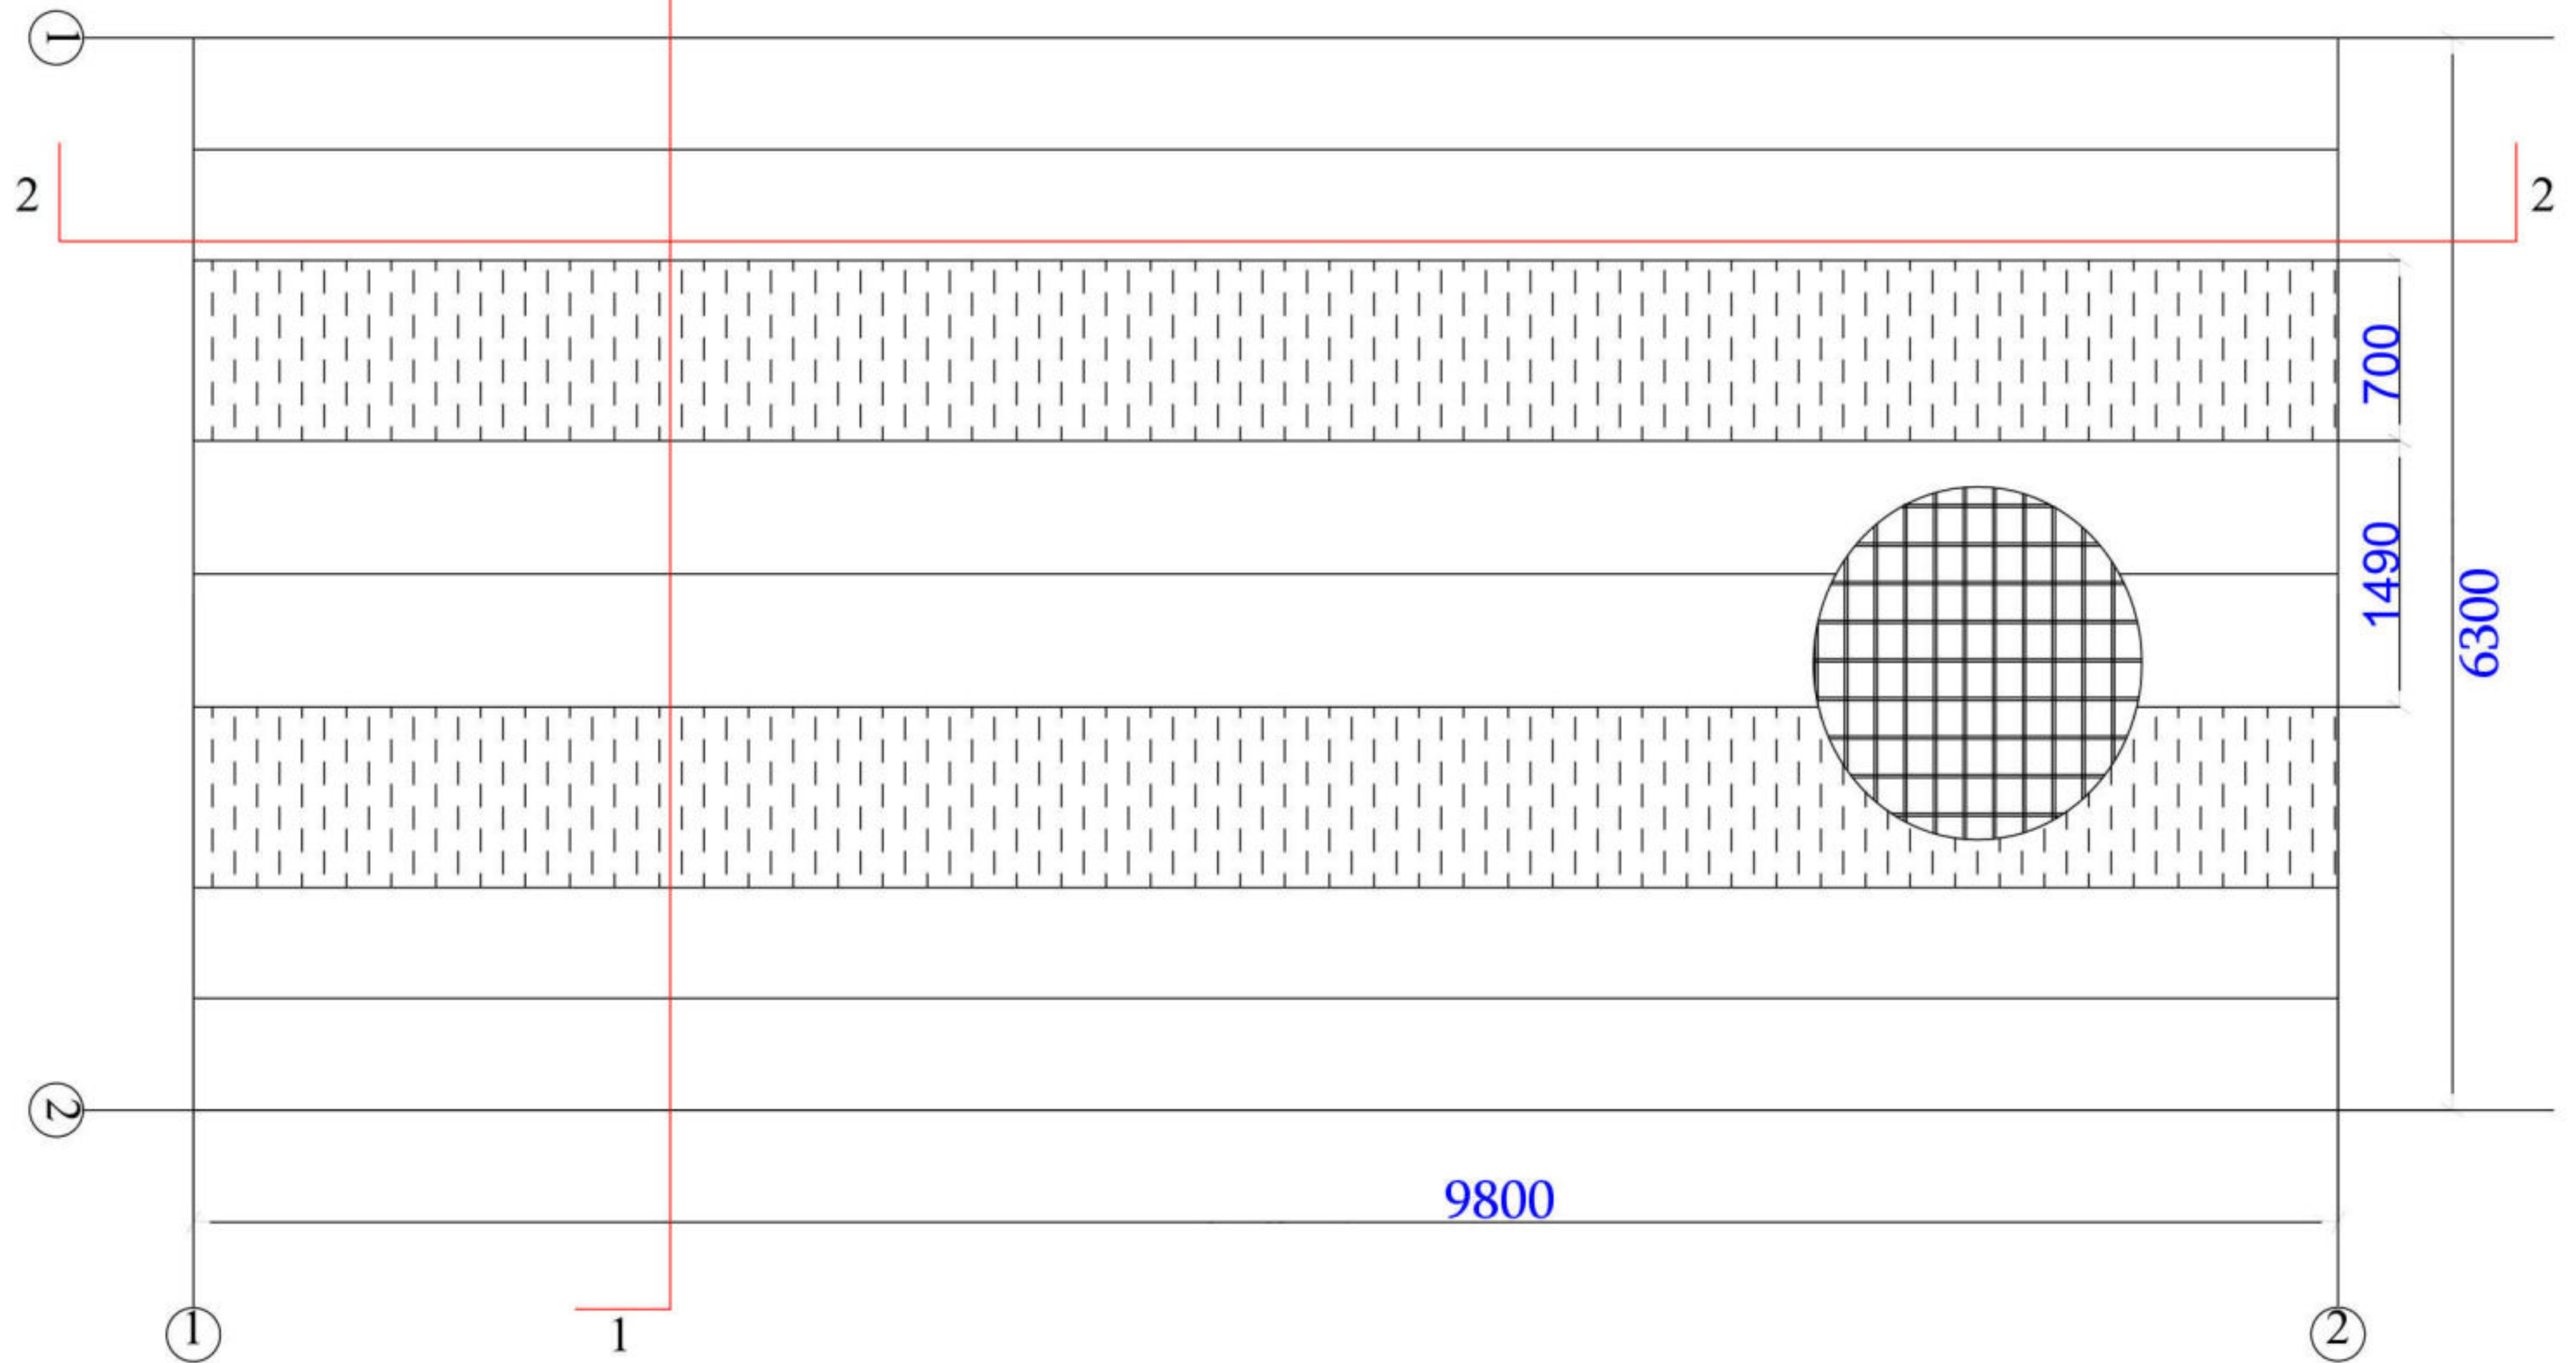

ფილის კრილები

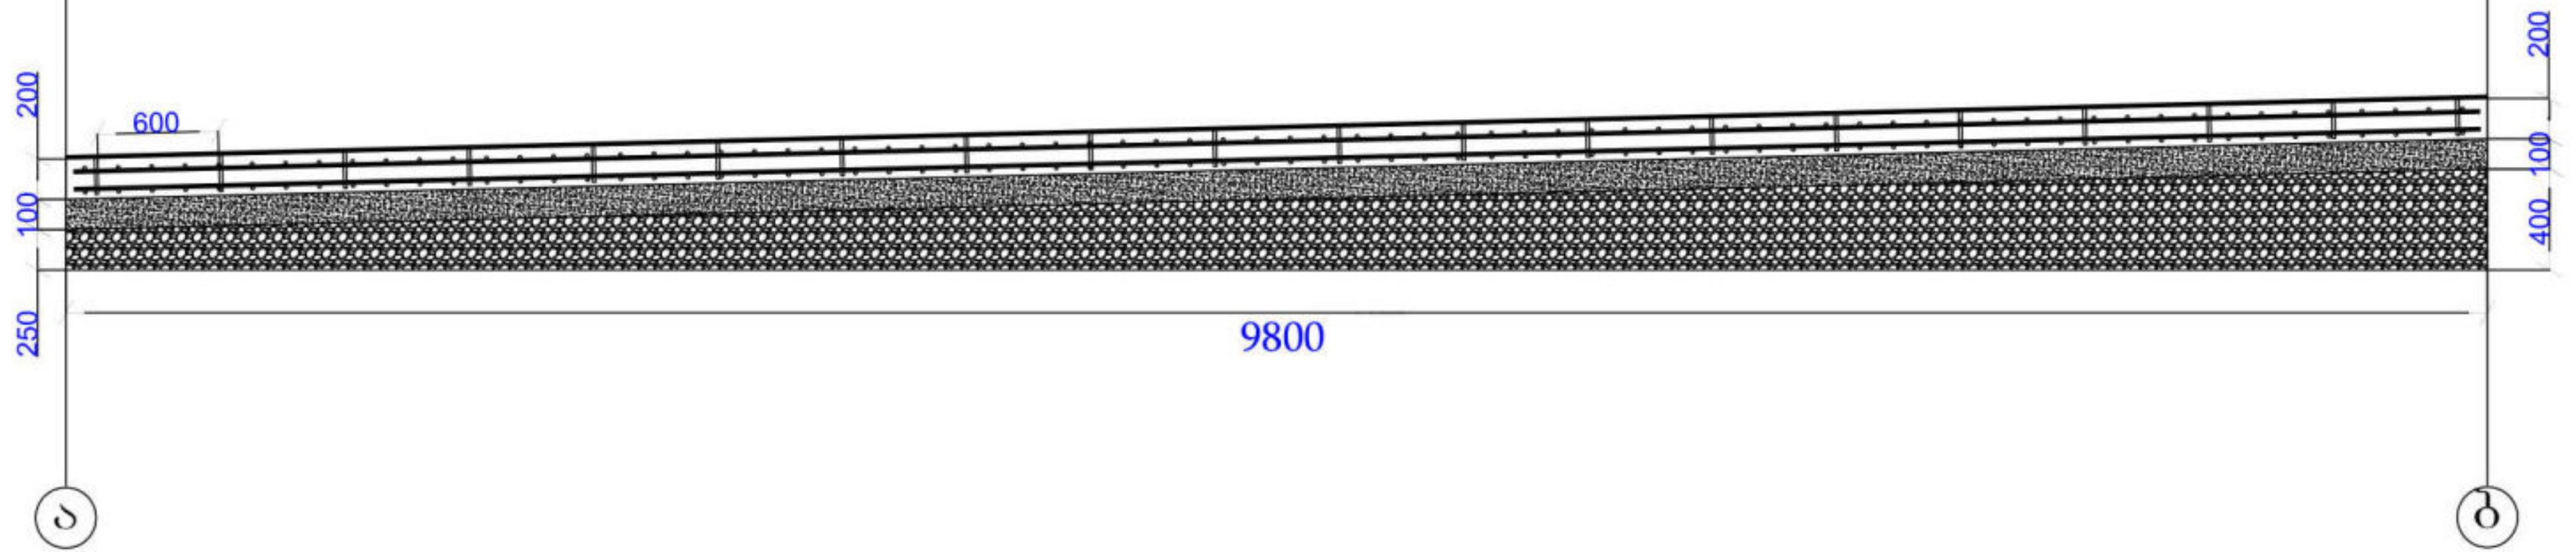

ქვიშა-ხრეშოვანი ნარევი
 ბეტონის მომზადება
 მონოლითური ფილა
 არმატურა: ა-3, ფ-16
 არმატურა: ა-3, ფ-16
 (ლითონის ფურცლის ფეხი)
 ლითონის ფურცელი სისქით 15მმ
 (გაიხვრიტოს და შედუღდეს
 ბეტონიდან ნაშვერ არმატურასთან)

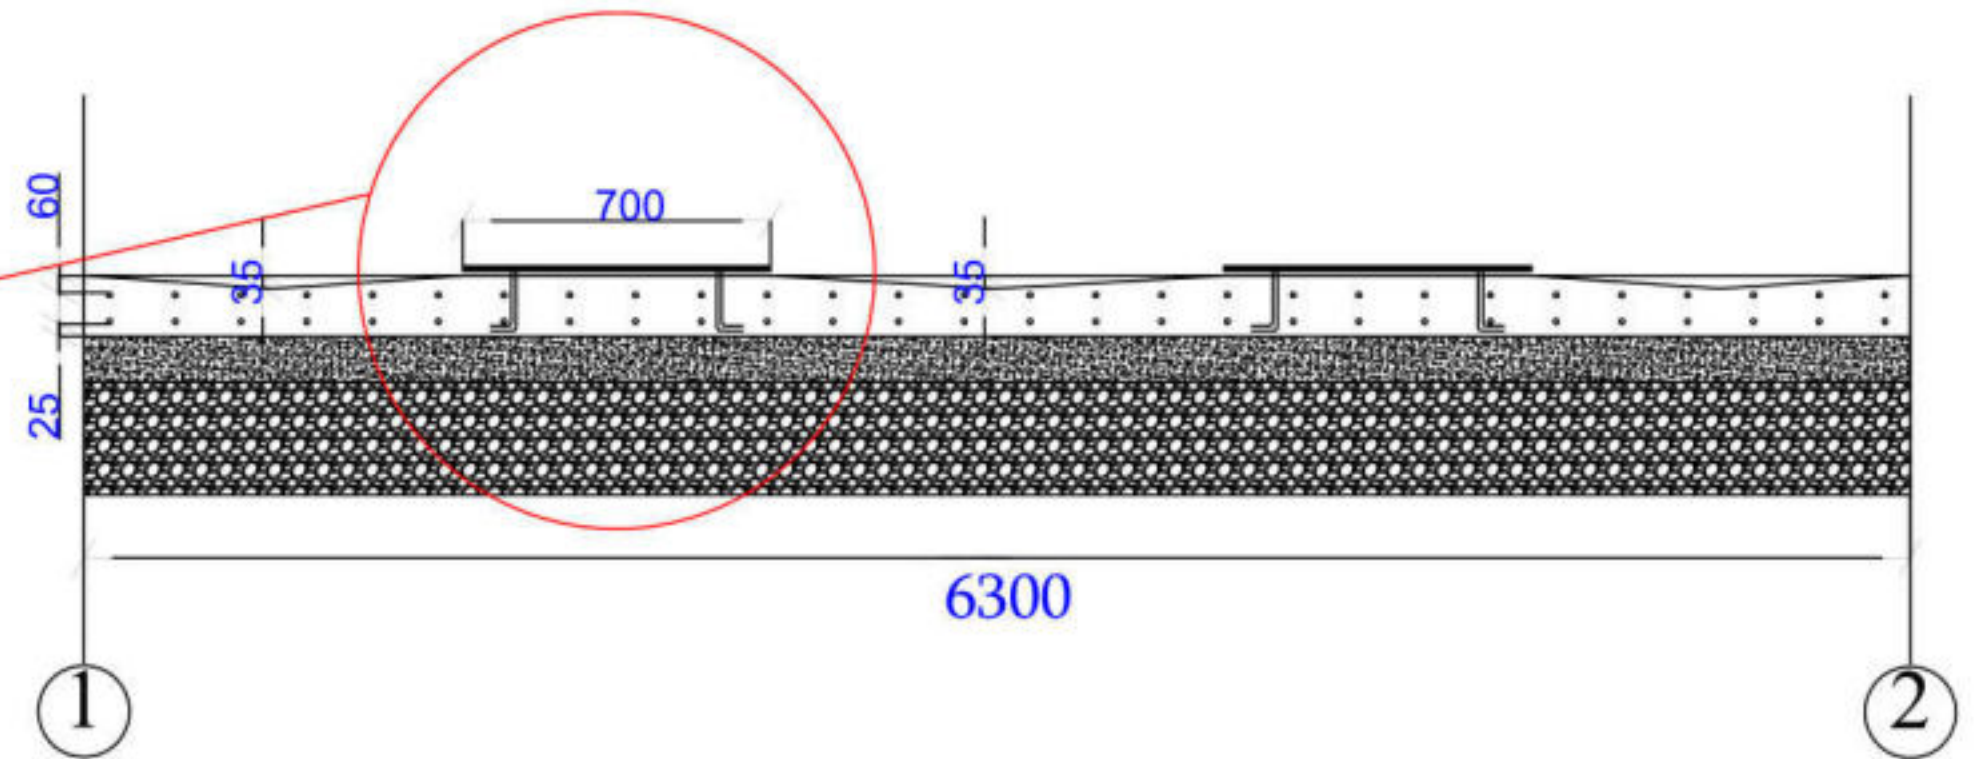


წყალმიმღები არხი. გეგმა, ჭრილი

არმატურა: ა-3, ფ-22


კუთხოვანა 45X45X4

კუთხოვანა 50X50X4


არმატურა: ა-3, ფ-16


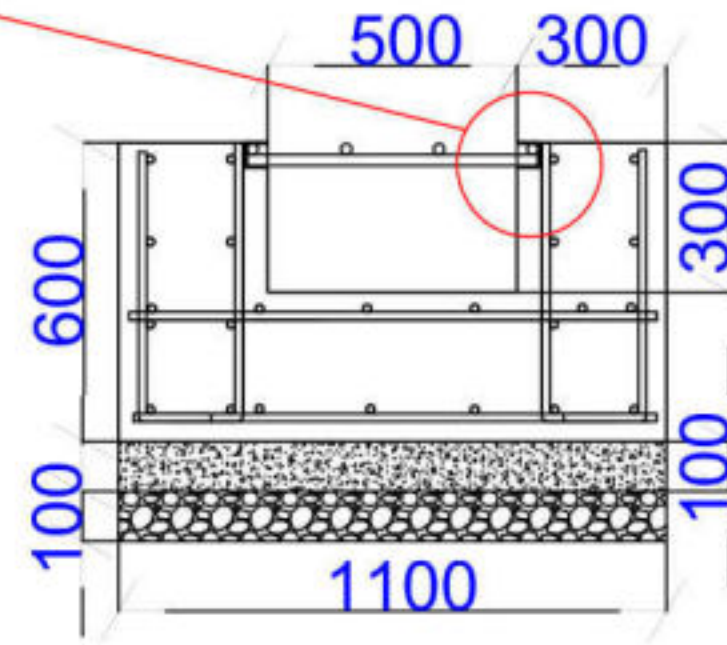





არმატურით (ა-3, ფ-22) შეკრული
ბადე

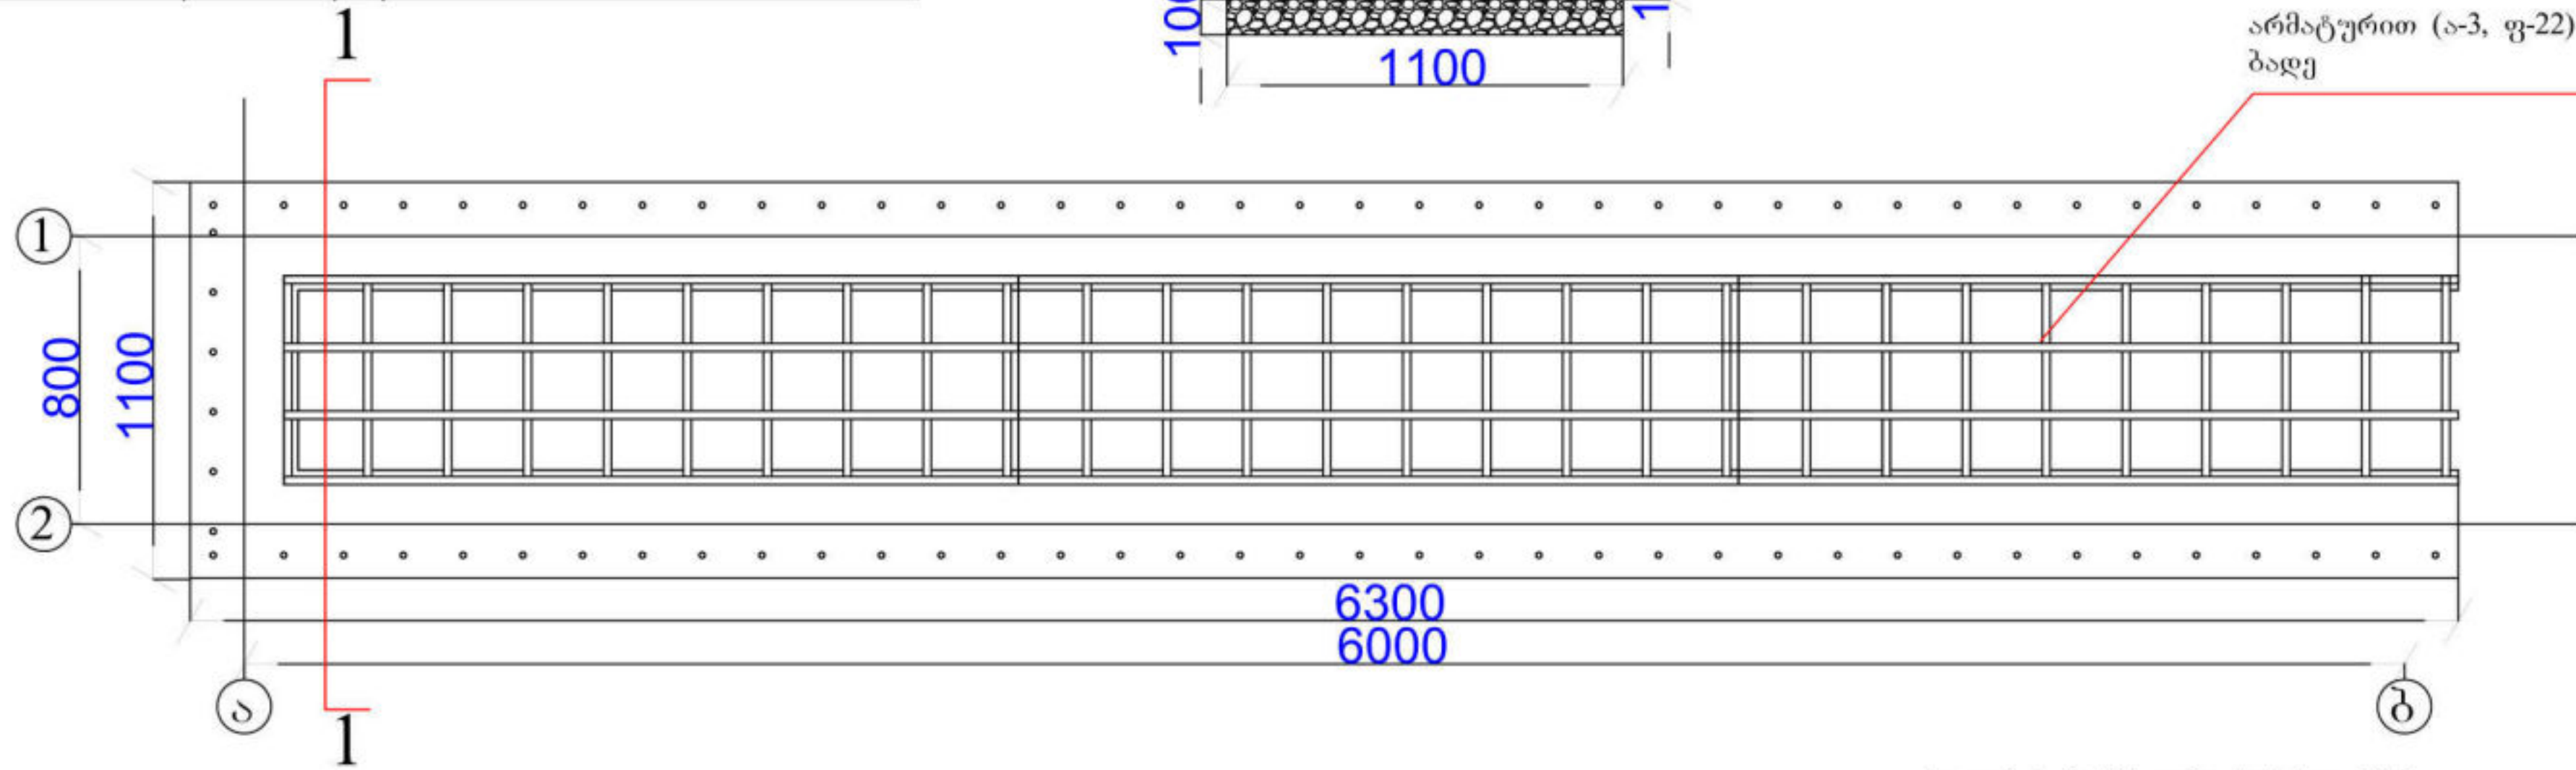


ბეტონის მომზადება სისქით 10სმ
მ-150

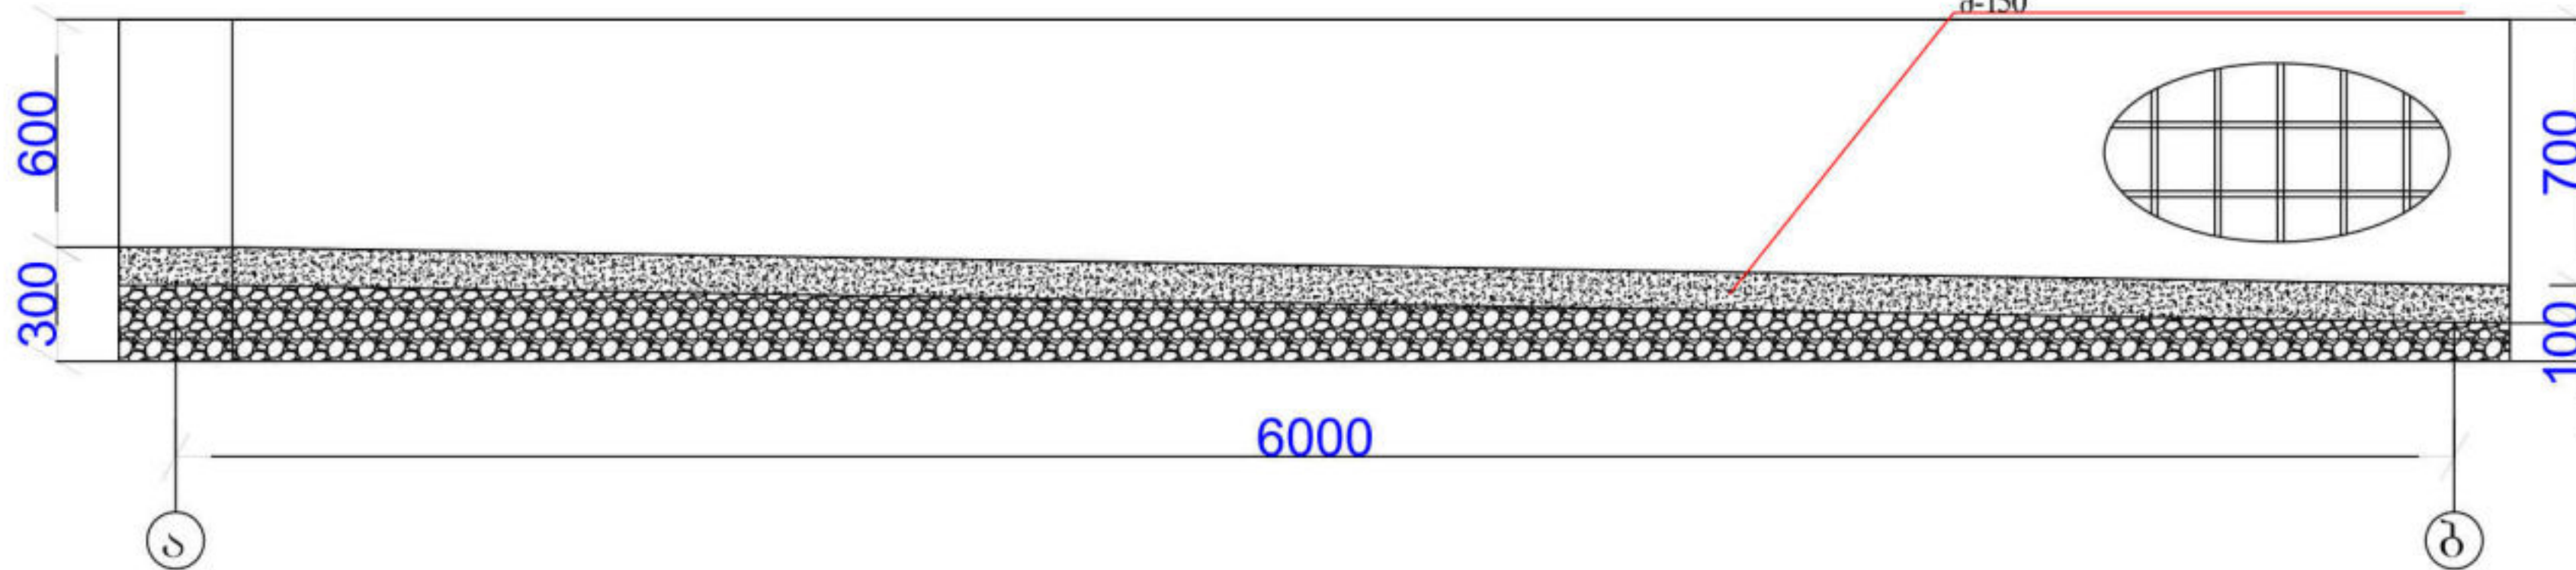

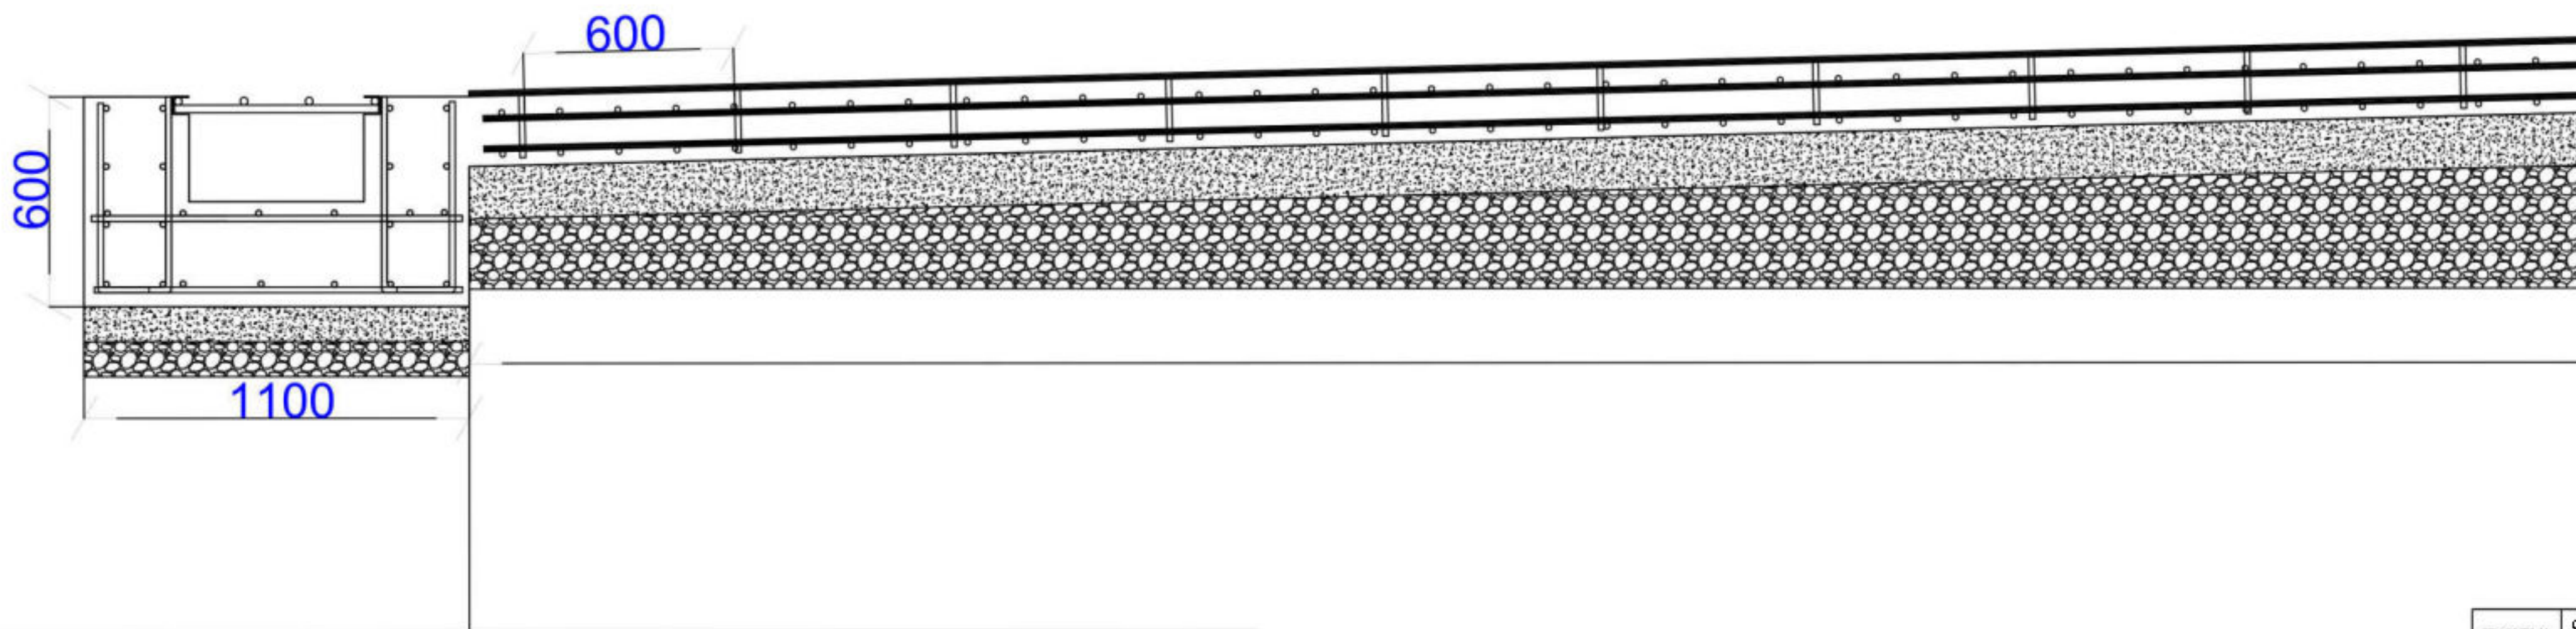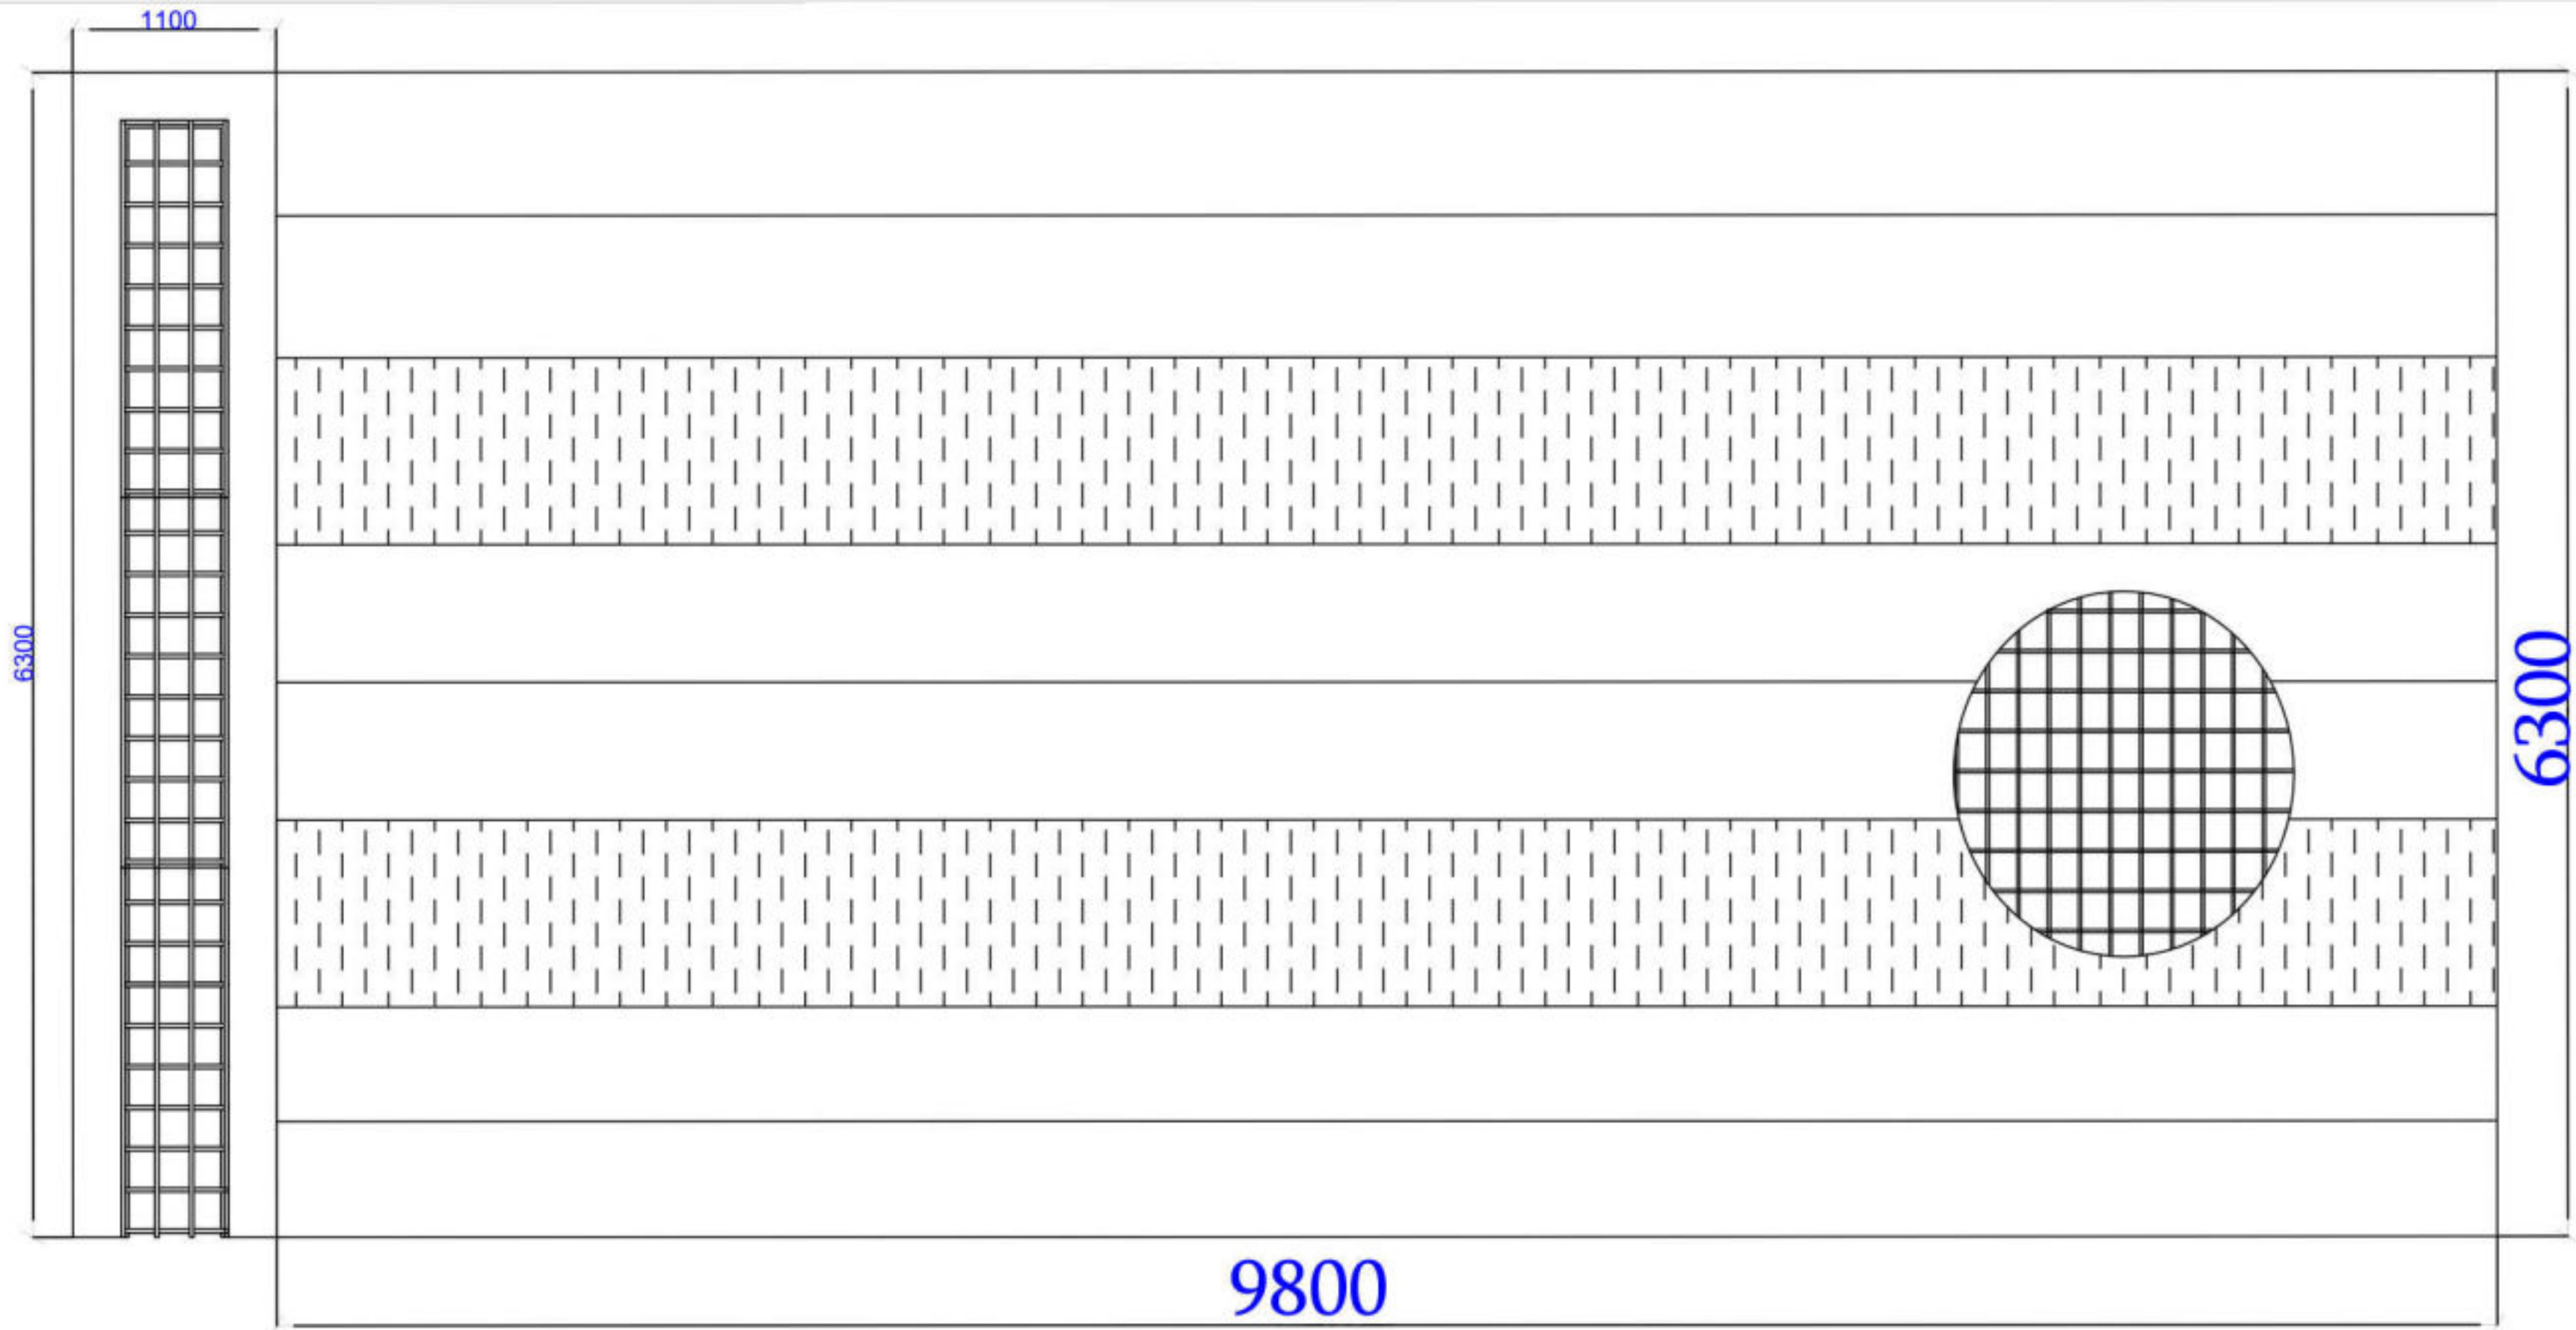


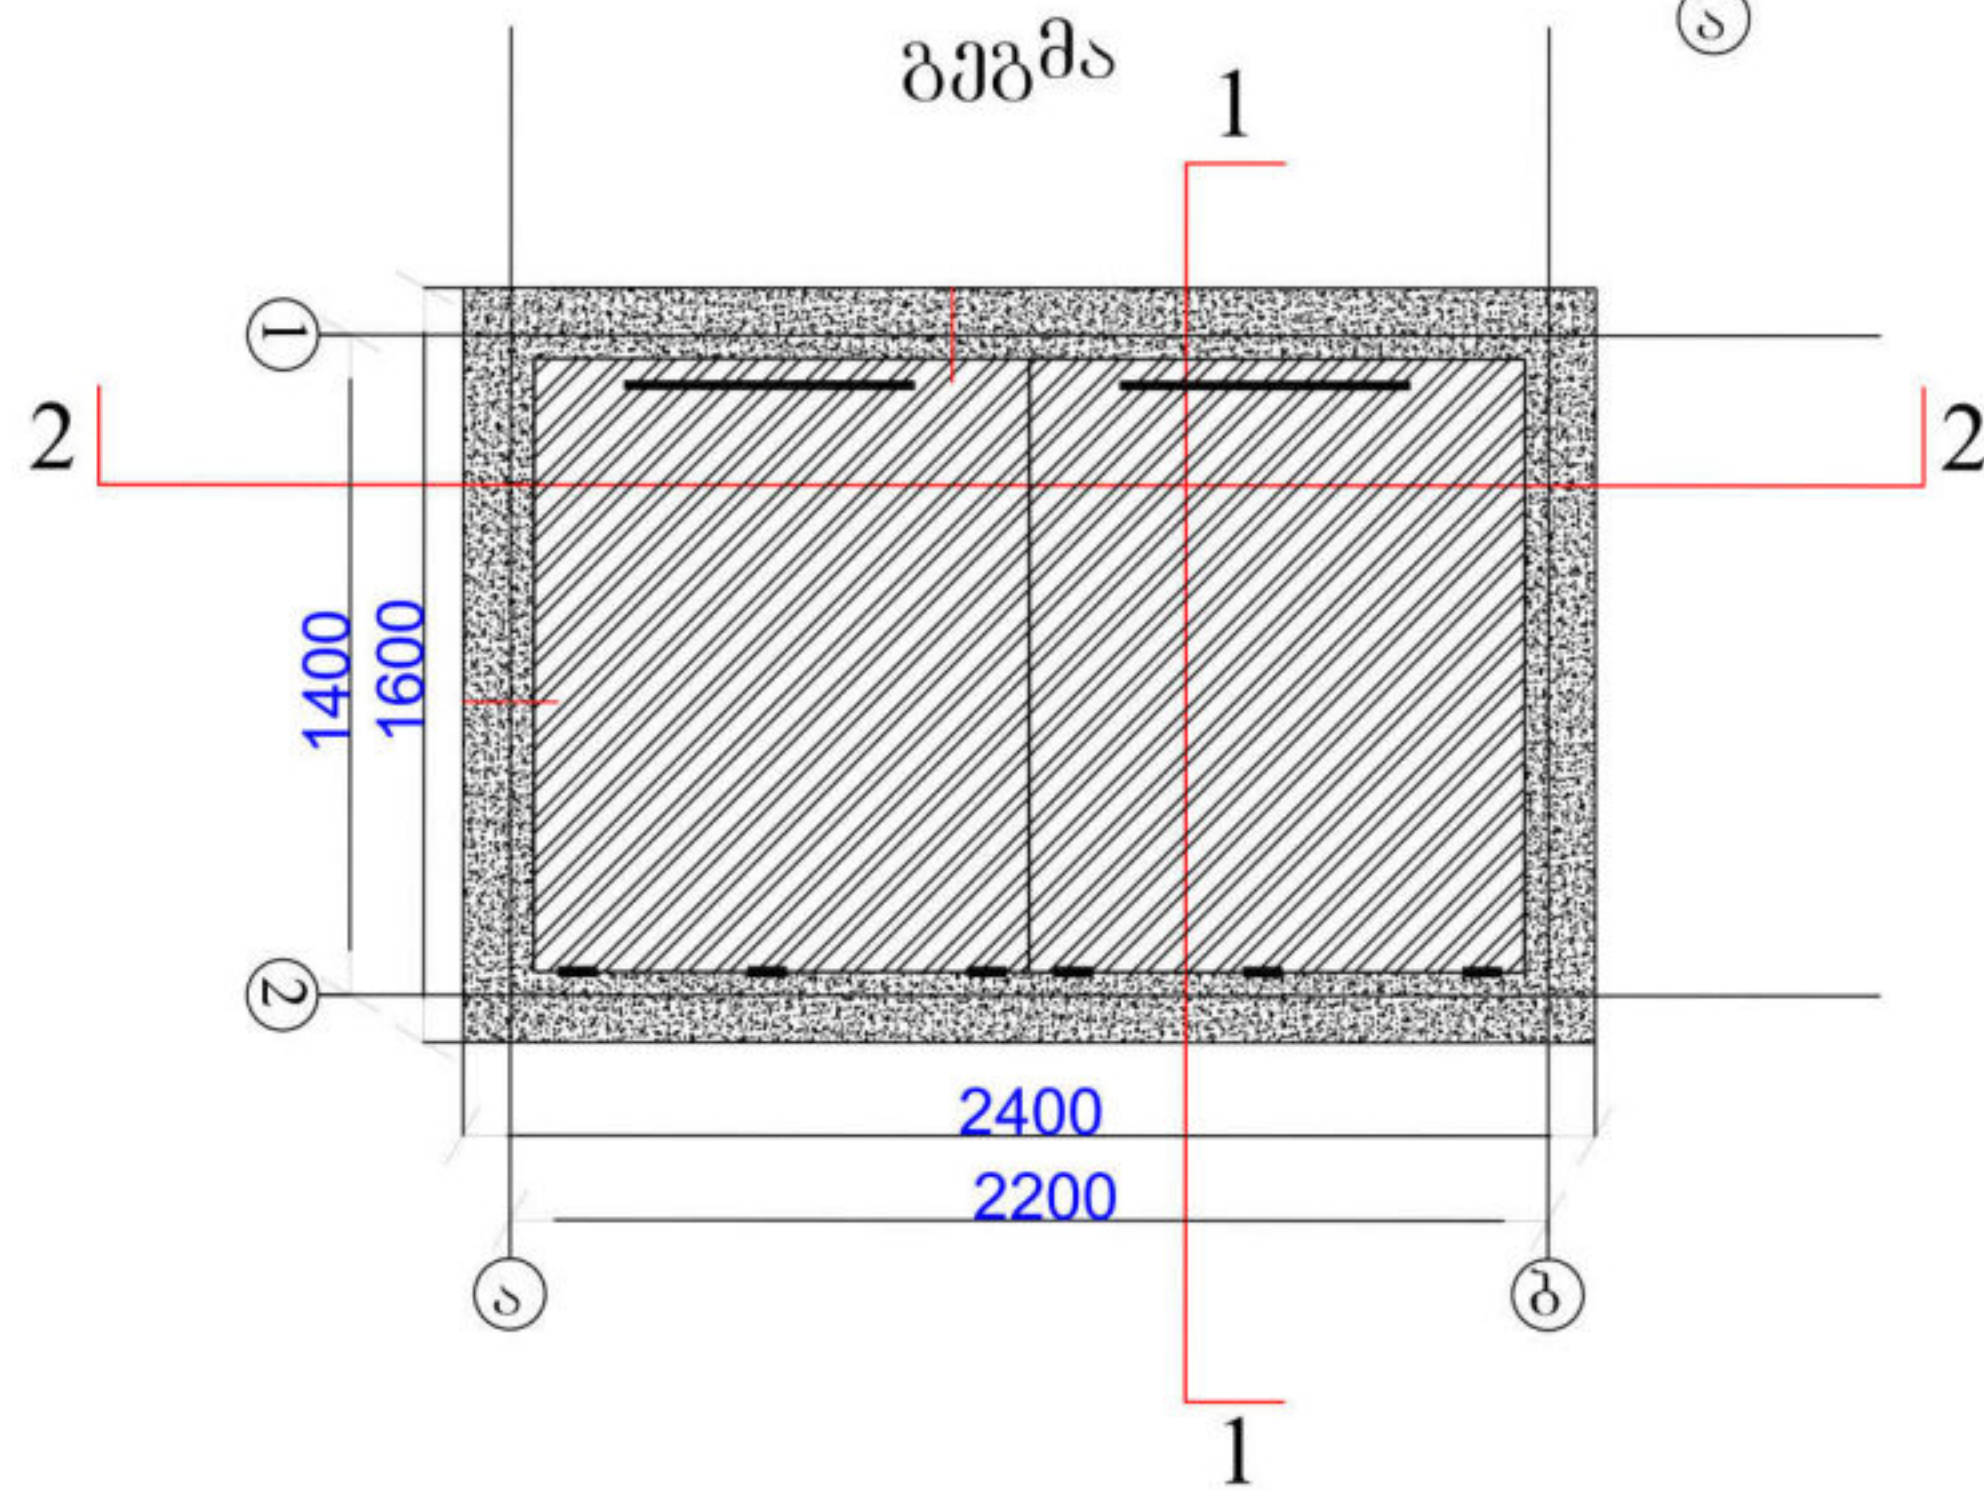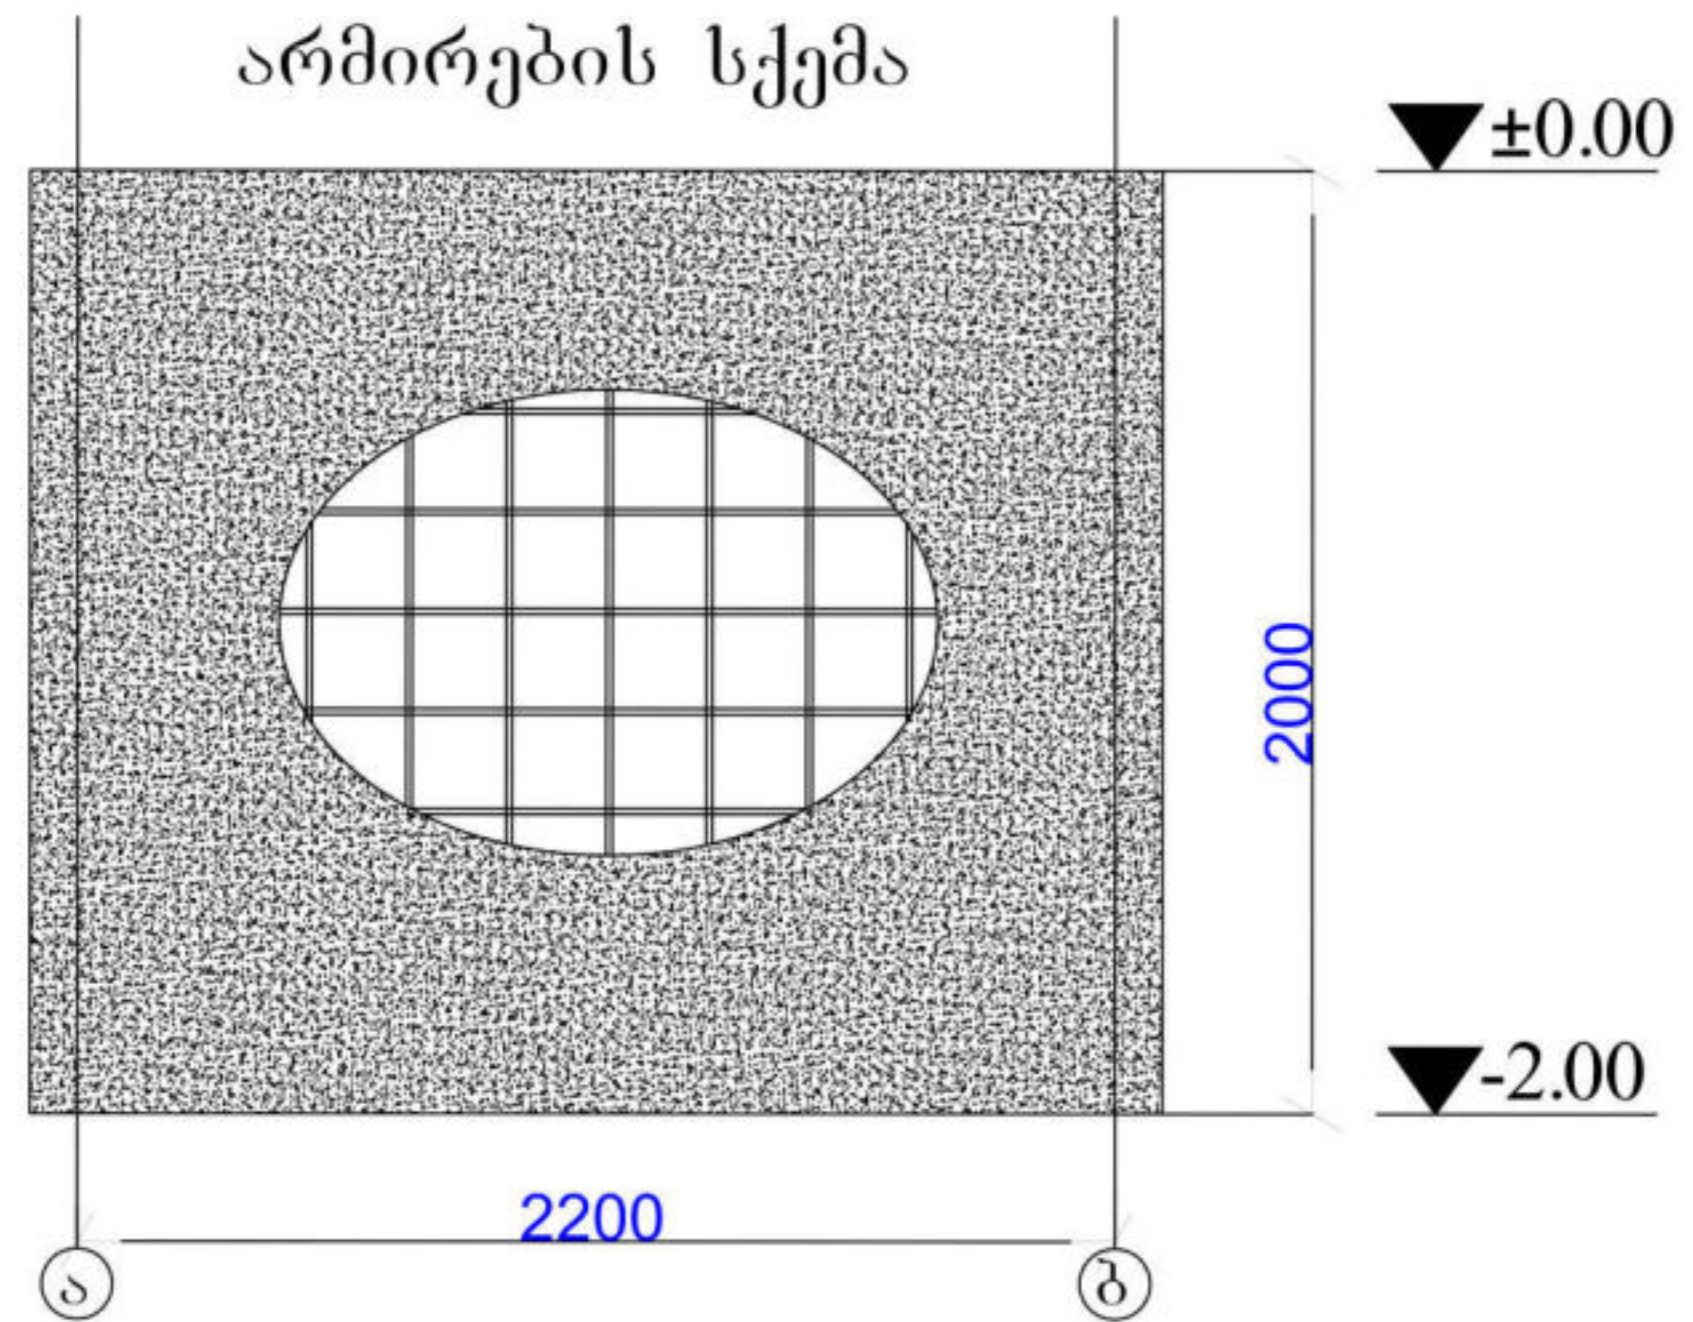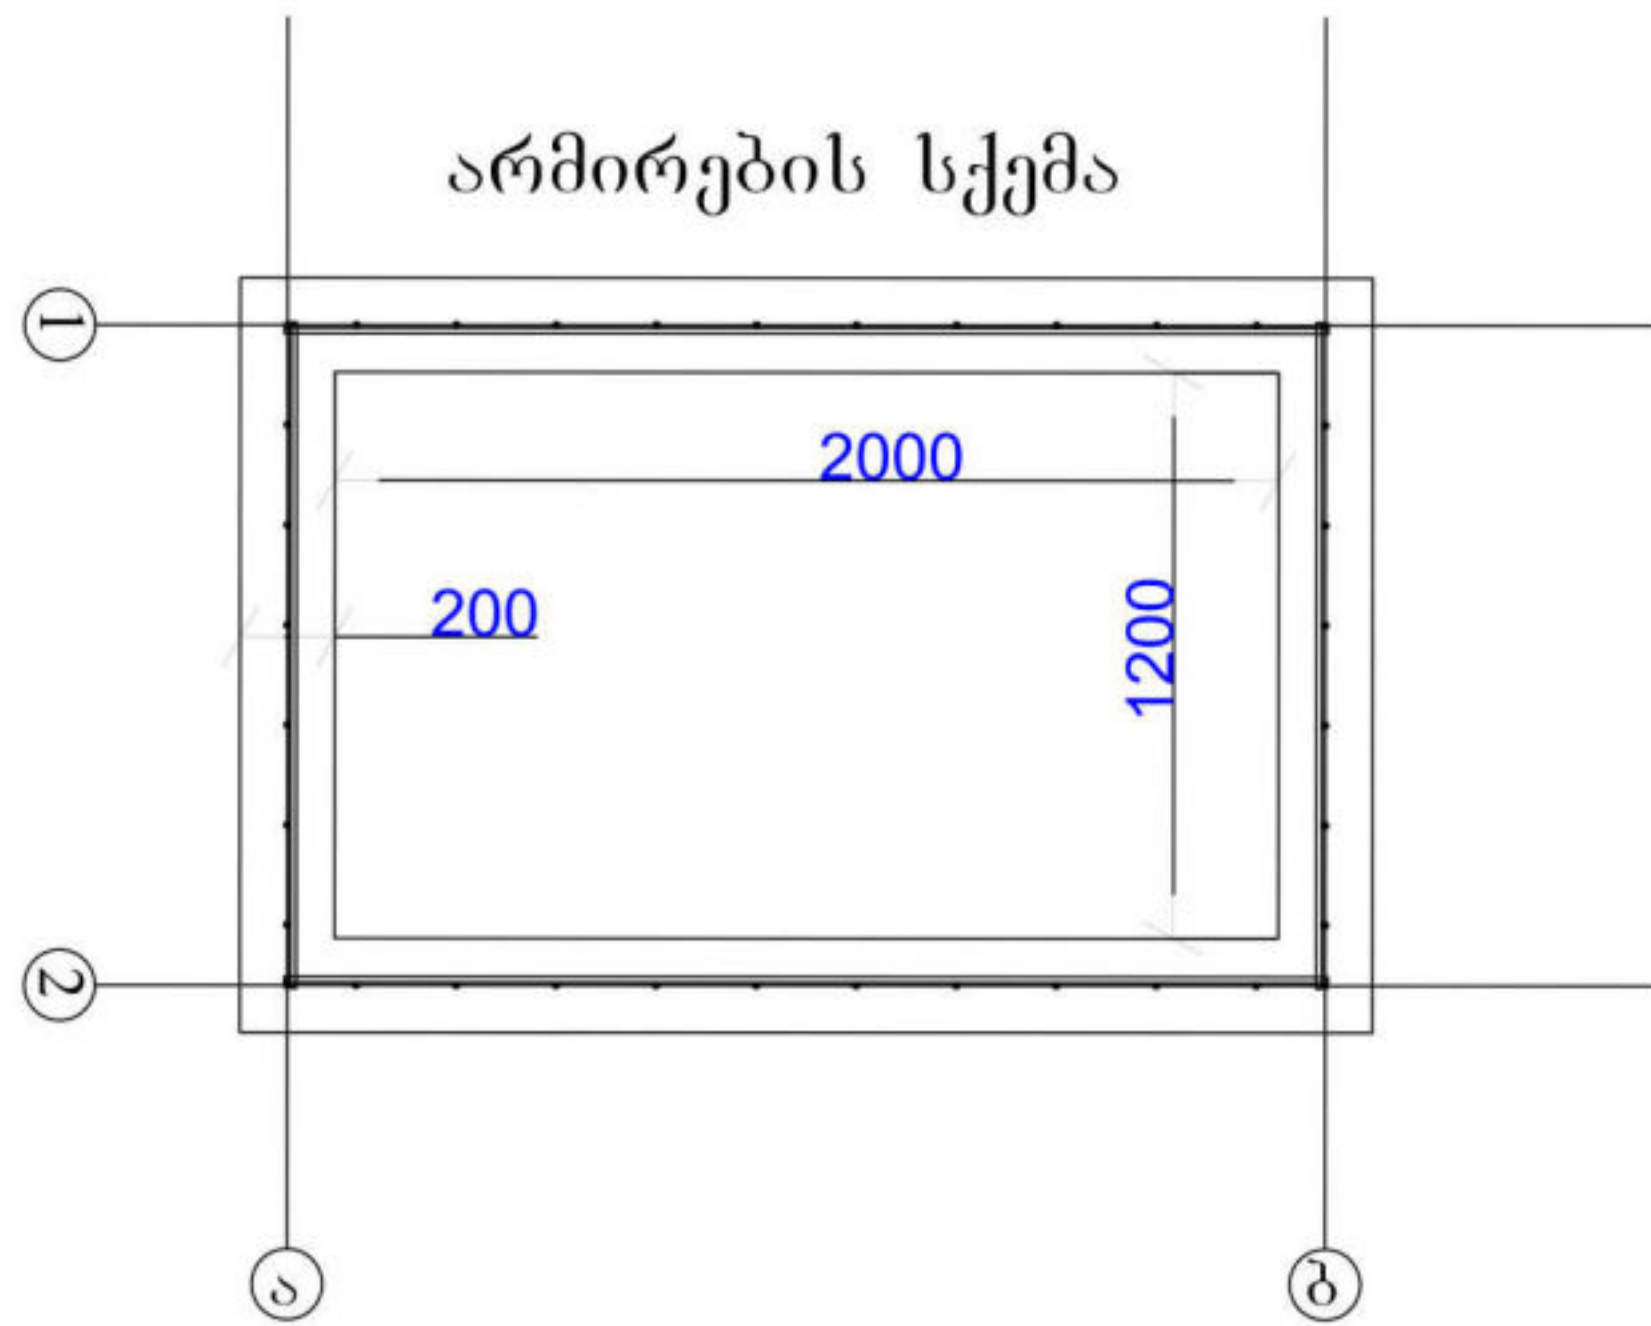

ჭრილი 2-2

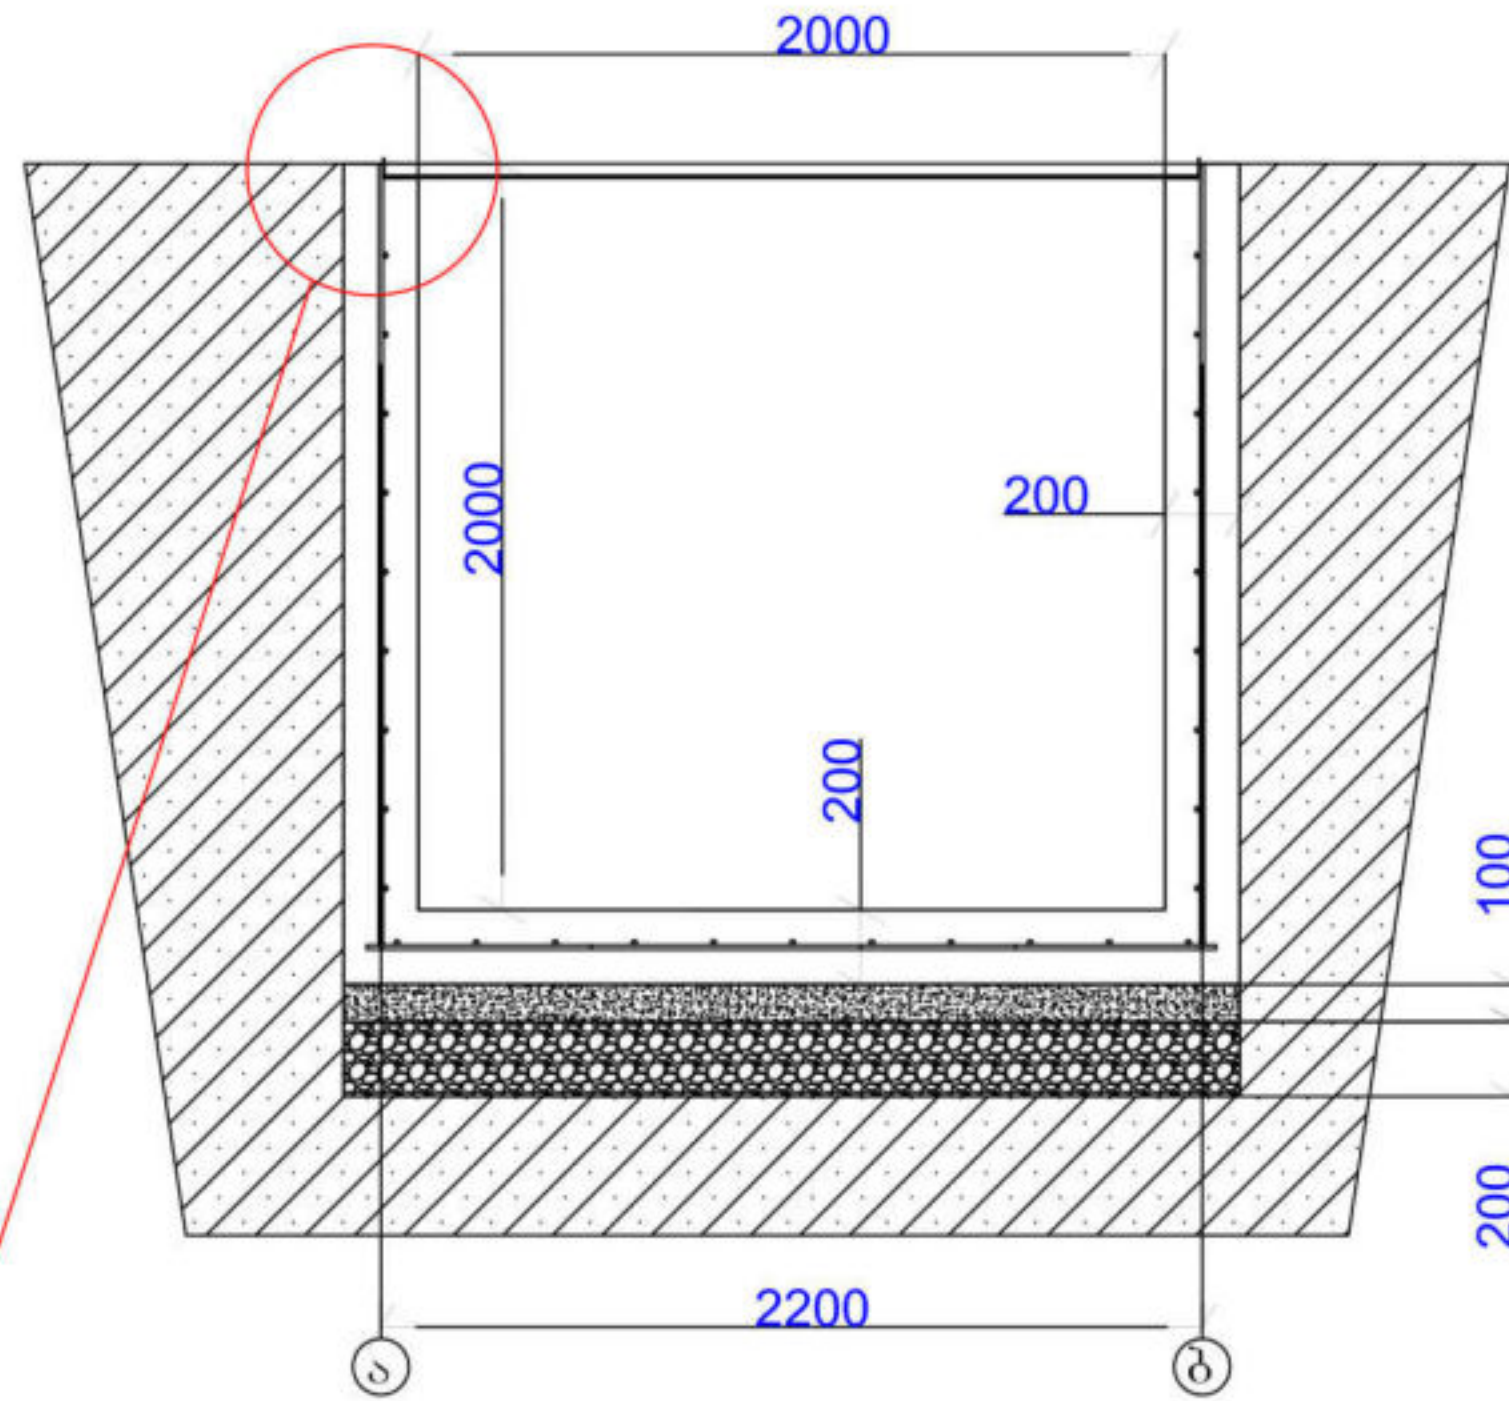

ჭრილი 1-1

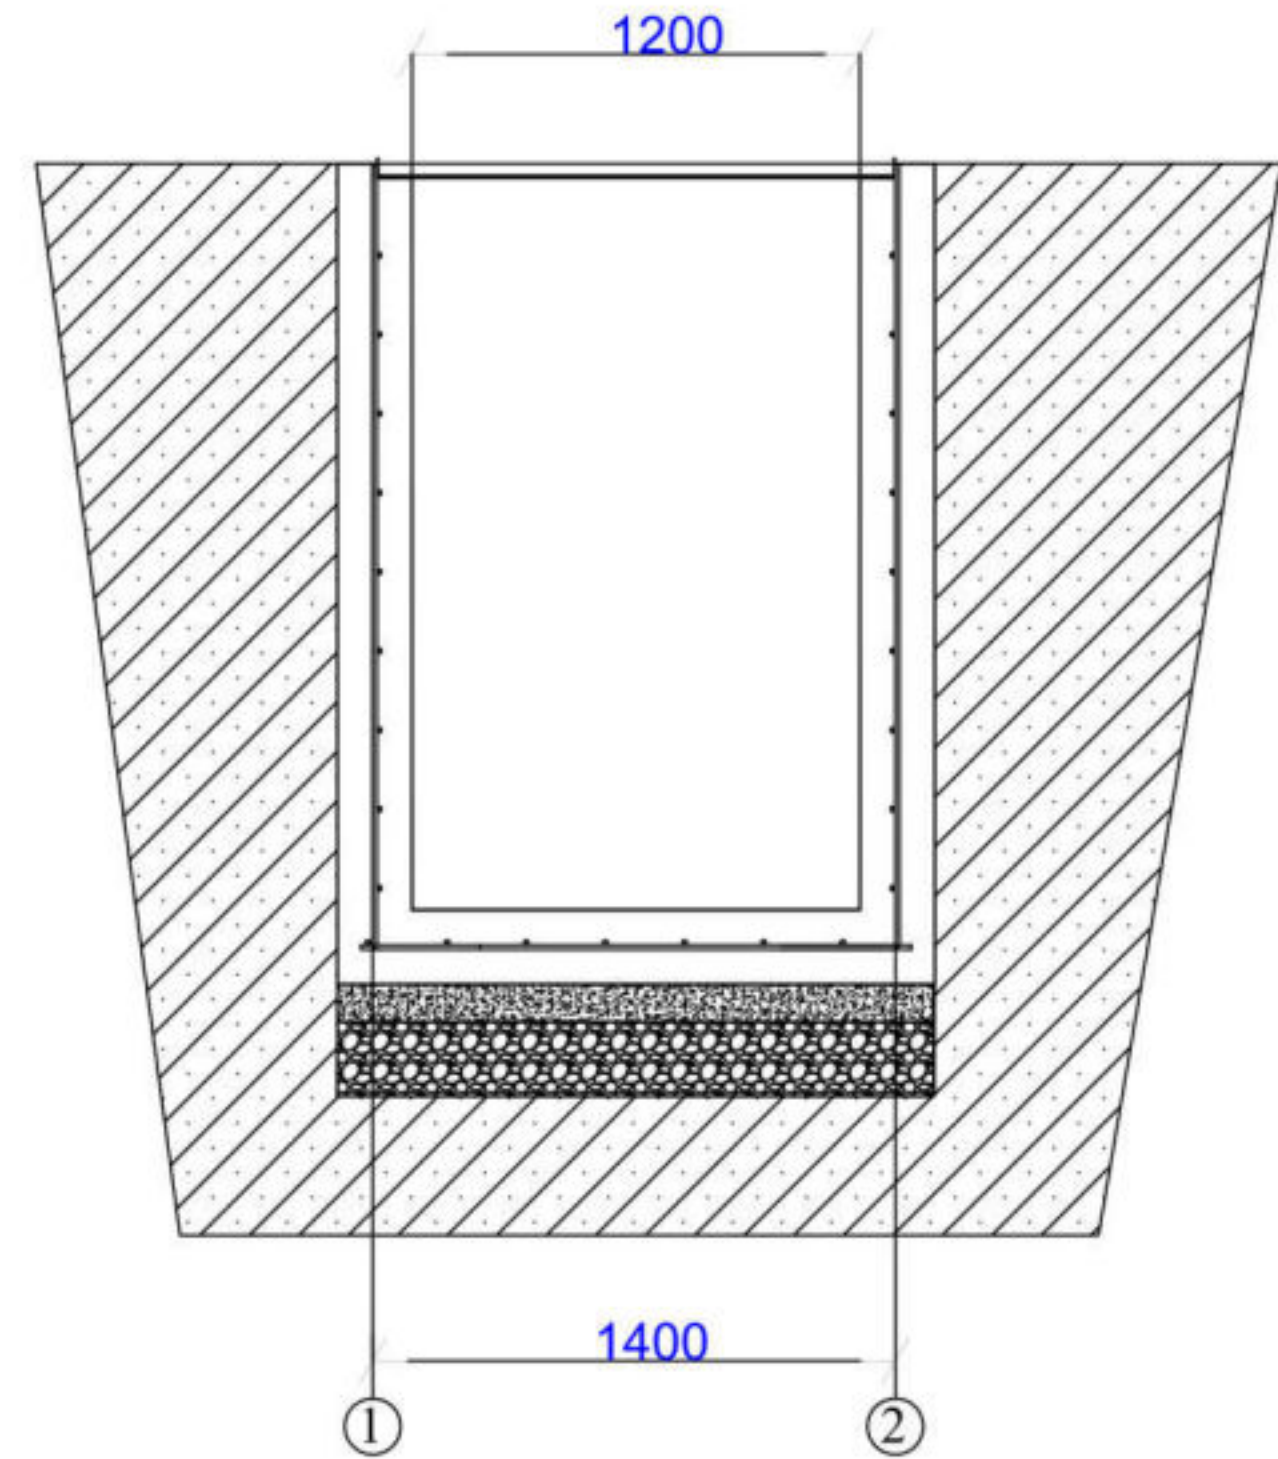

დეტ. №

კუთხოვანა 50X50მმ


შედულება არმატურასთან

არმატურა: ა-3, ფ-12


ფოლადის დადარული ფურცელი
სისქით 4მმ

შენიშვნა: მიღების შეჭრა
განხორციელდეს ადგილზე
ქანობების მიხედვით


ფასადი 1-2

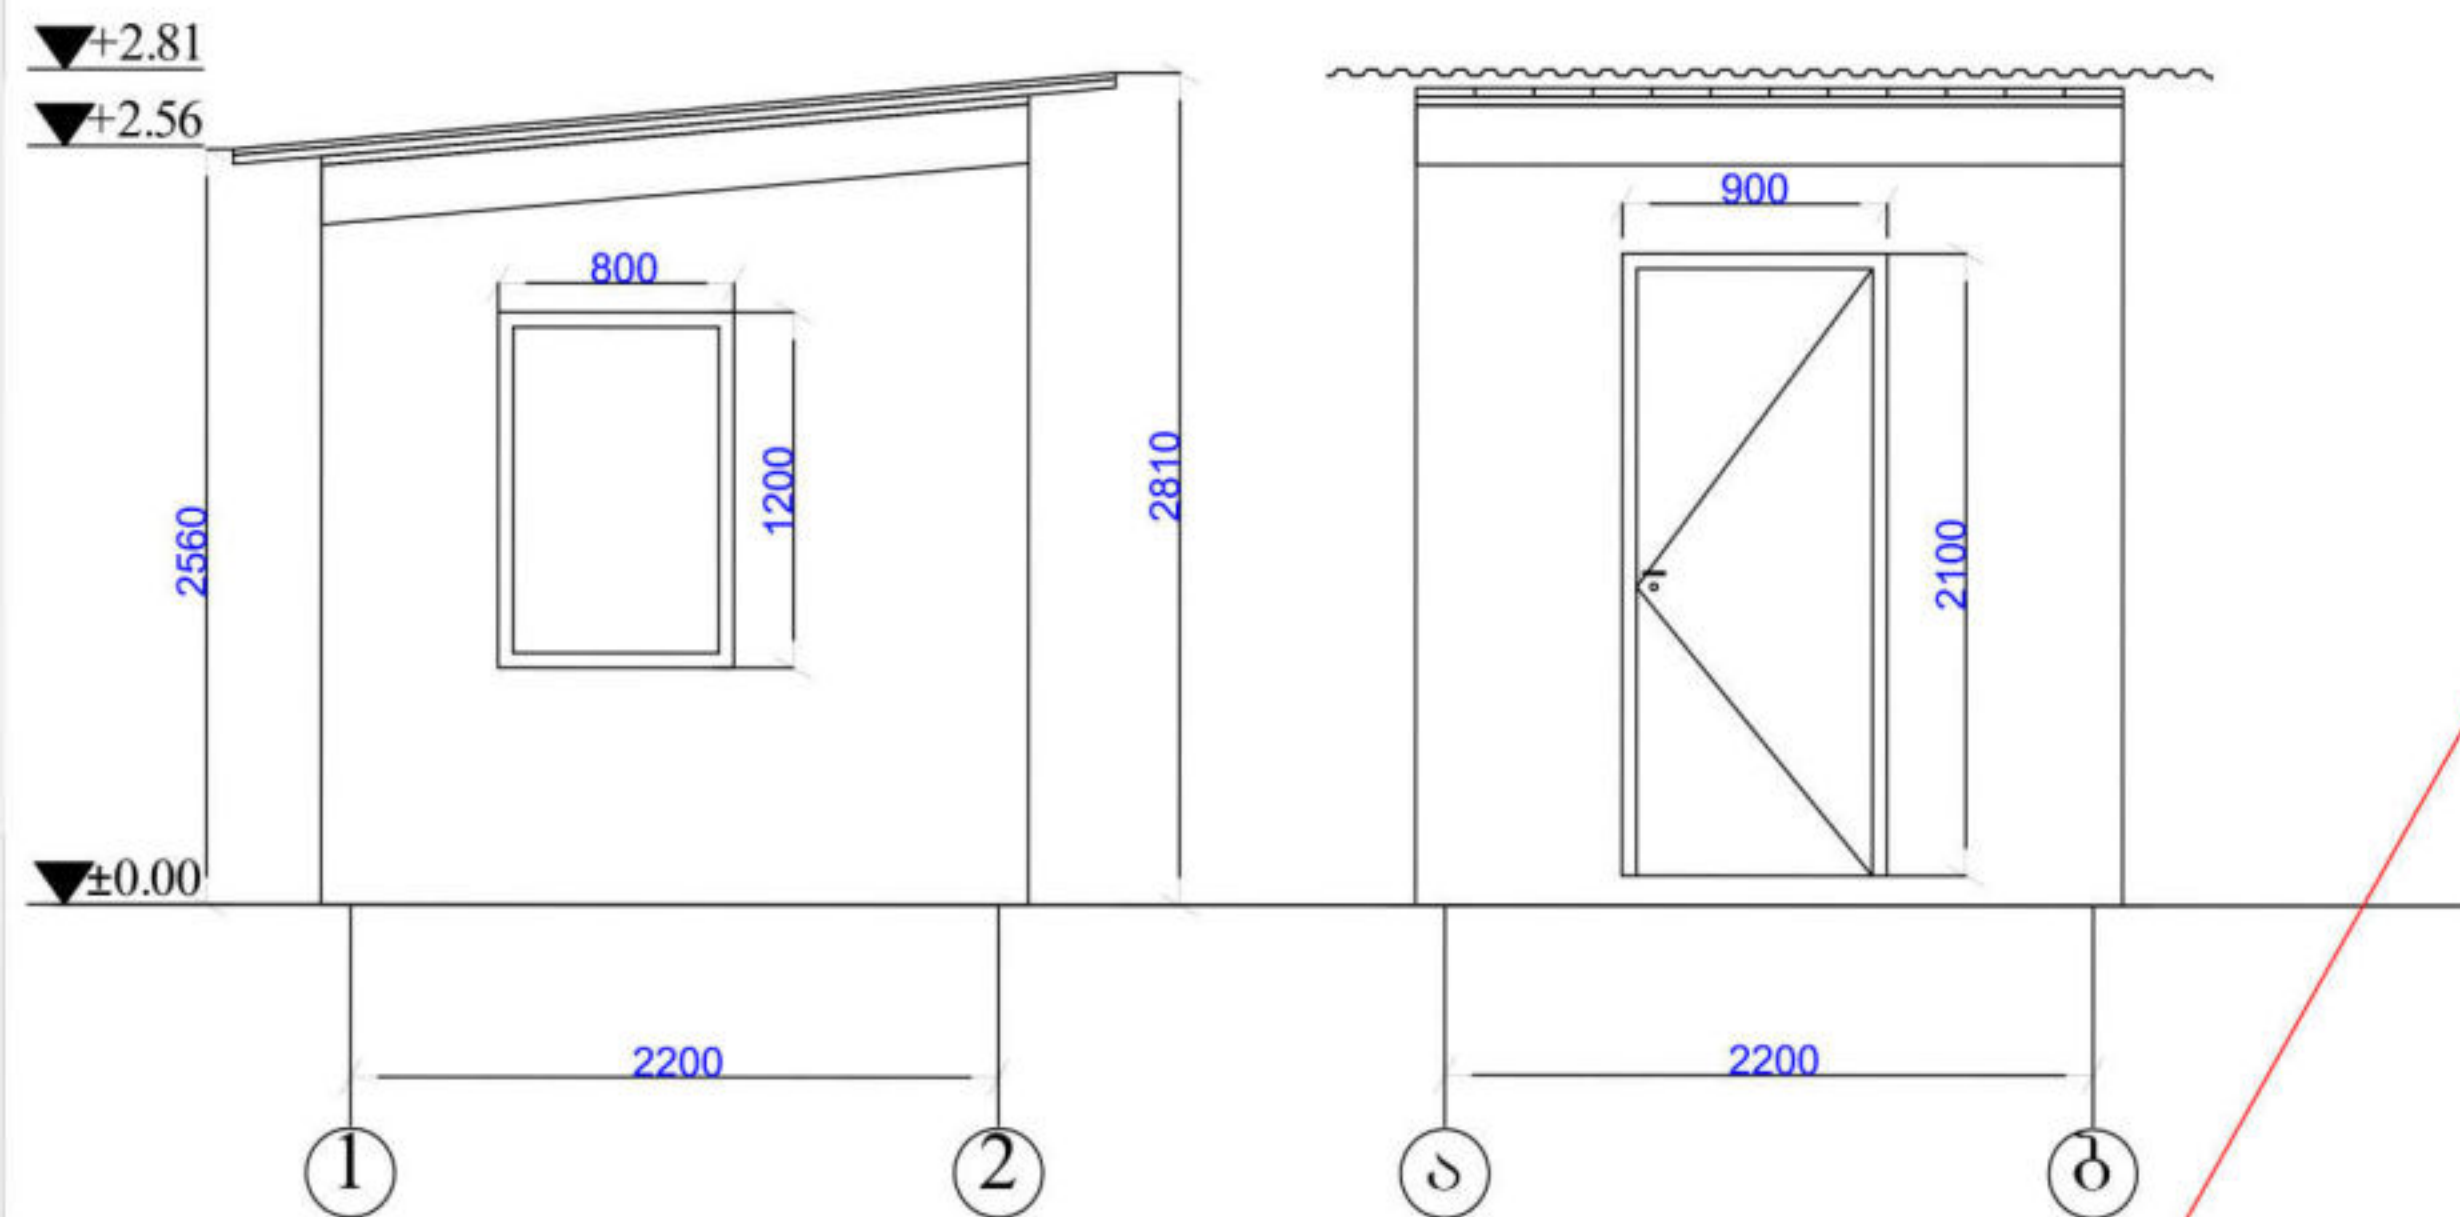



ფასადი ა-ბ

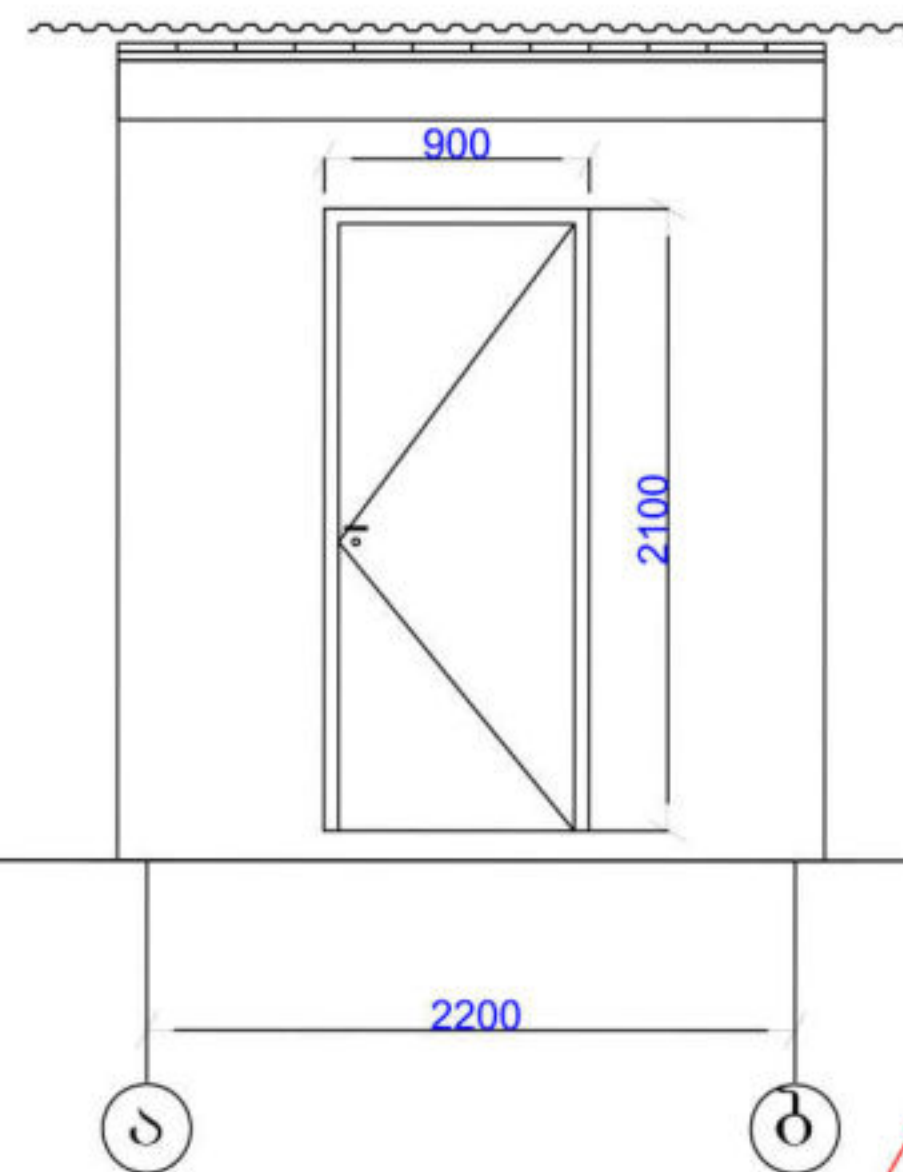

გეგმა

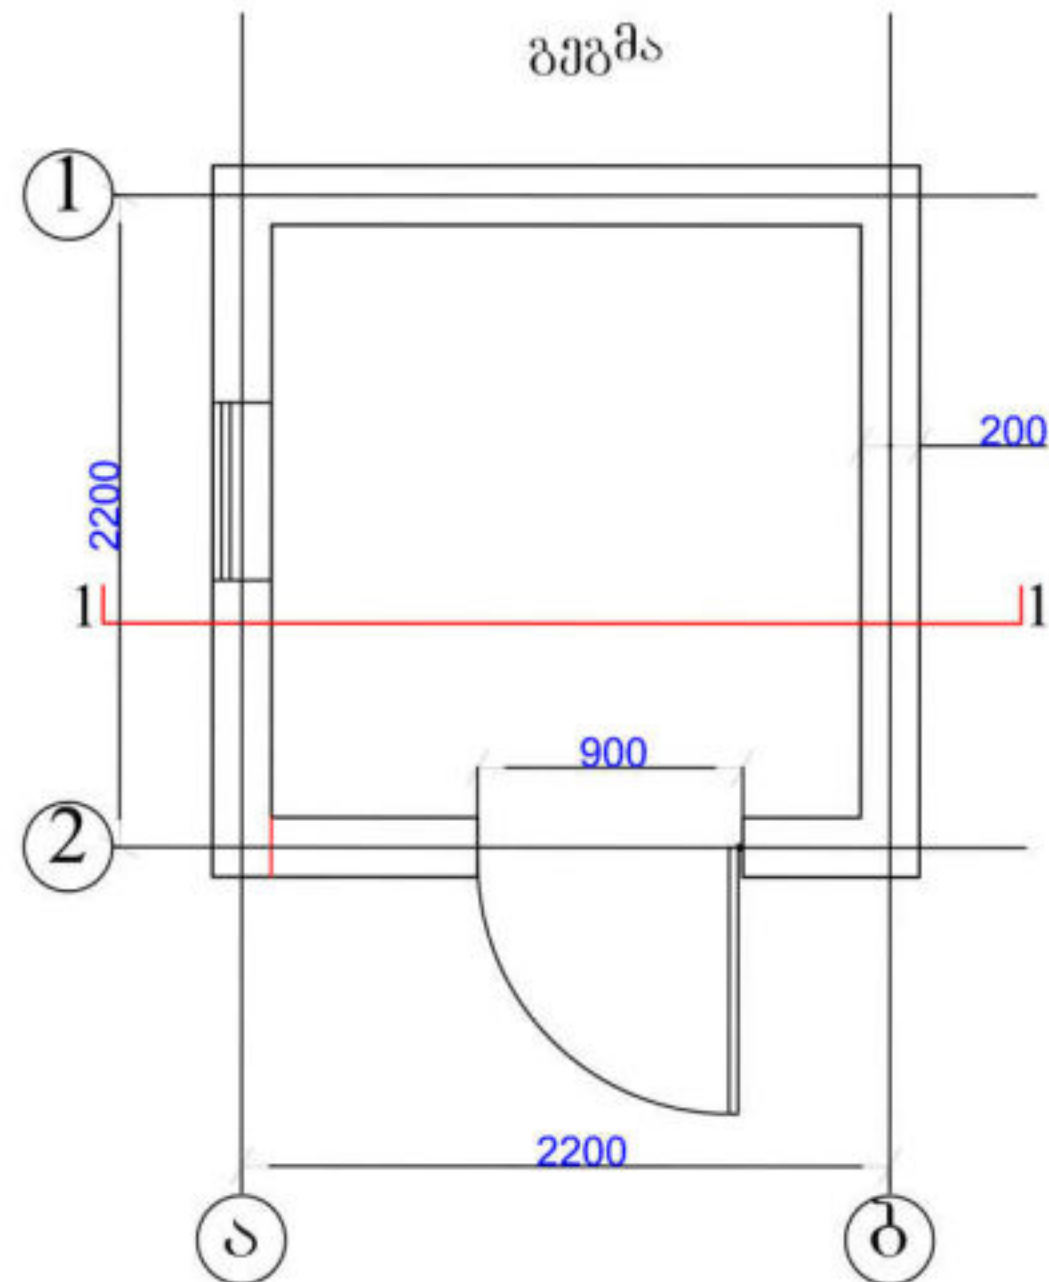

ჭრილი 1-1

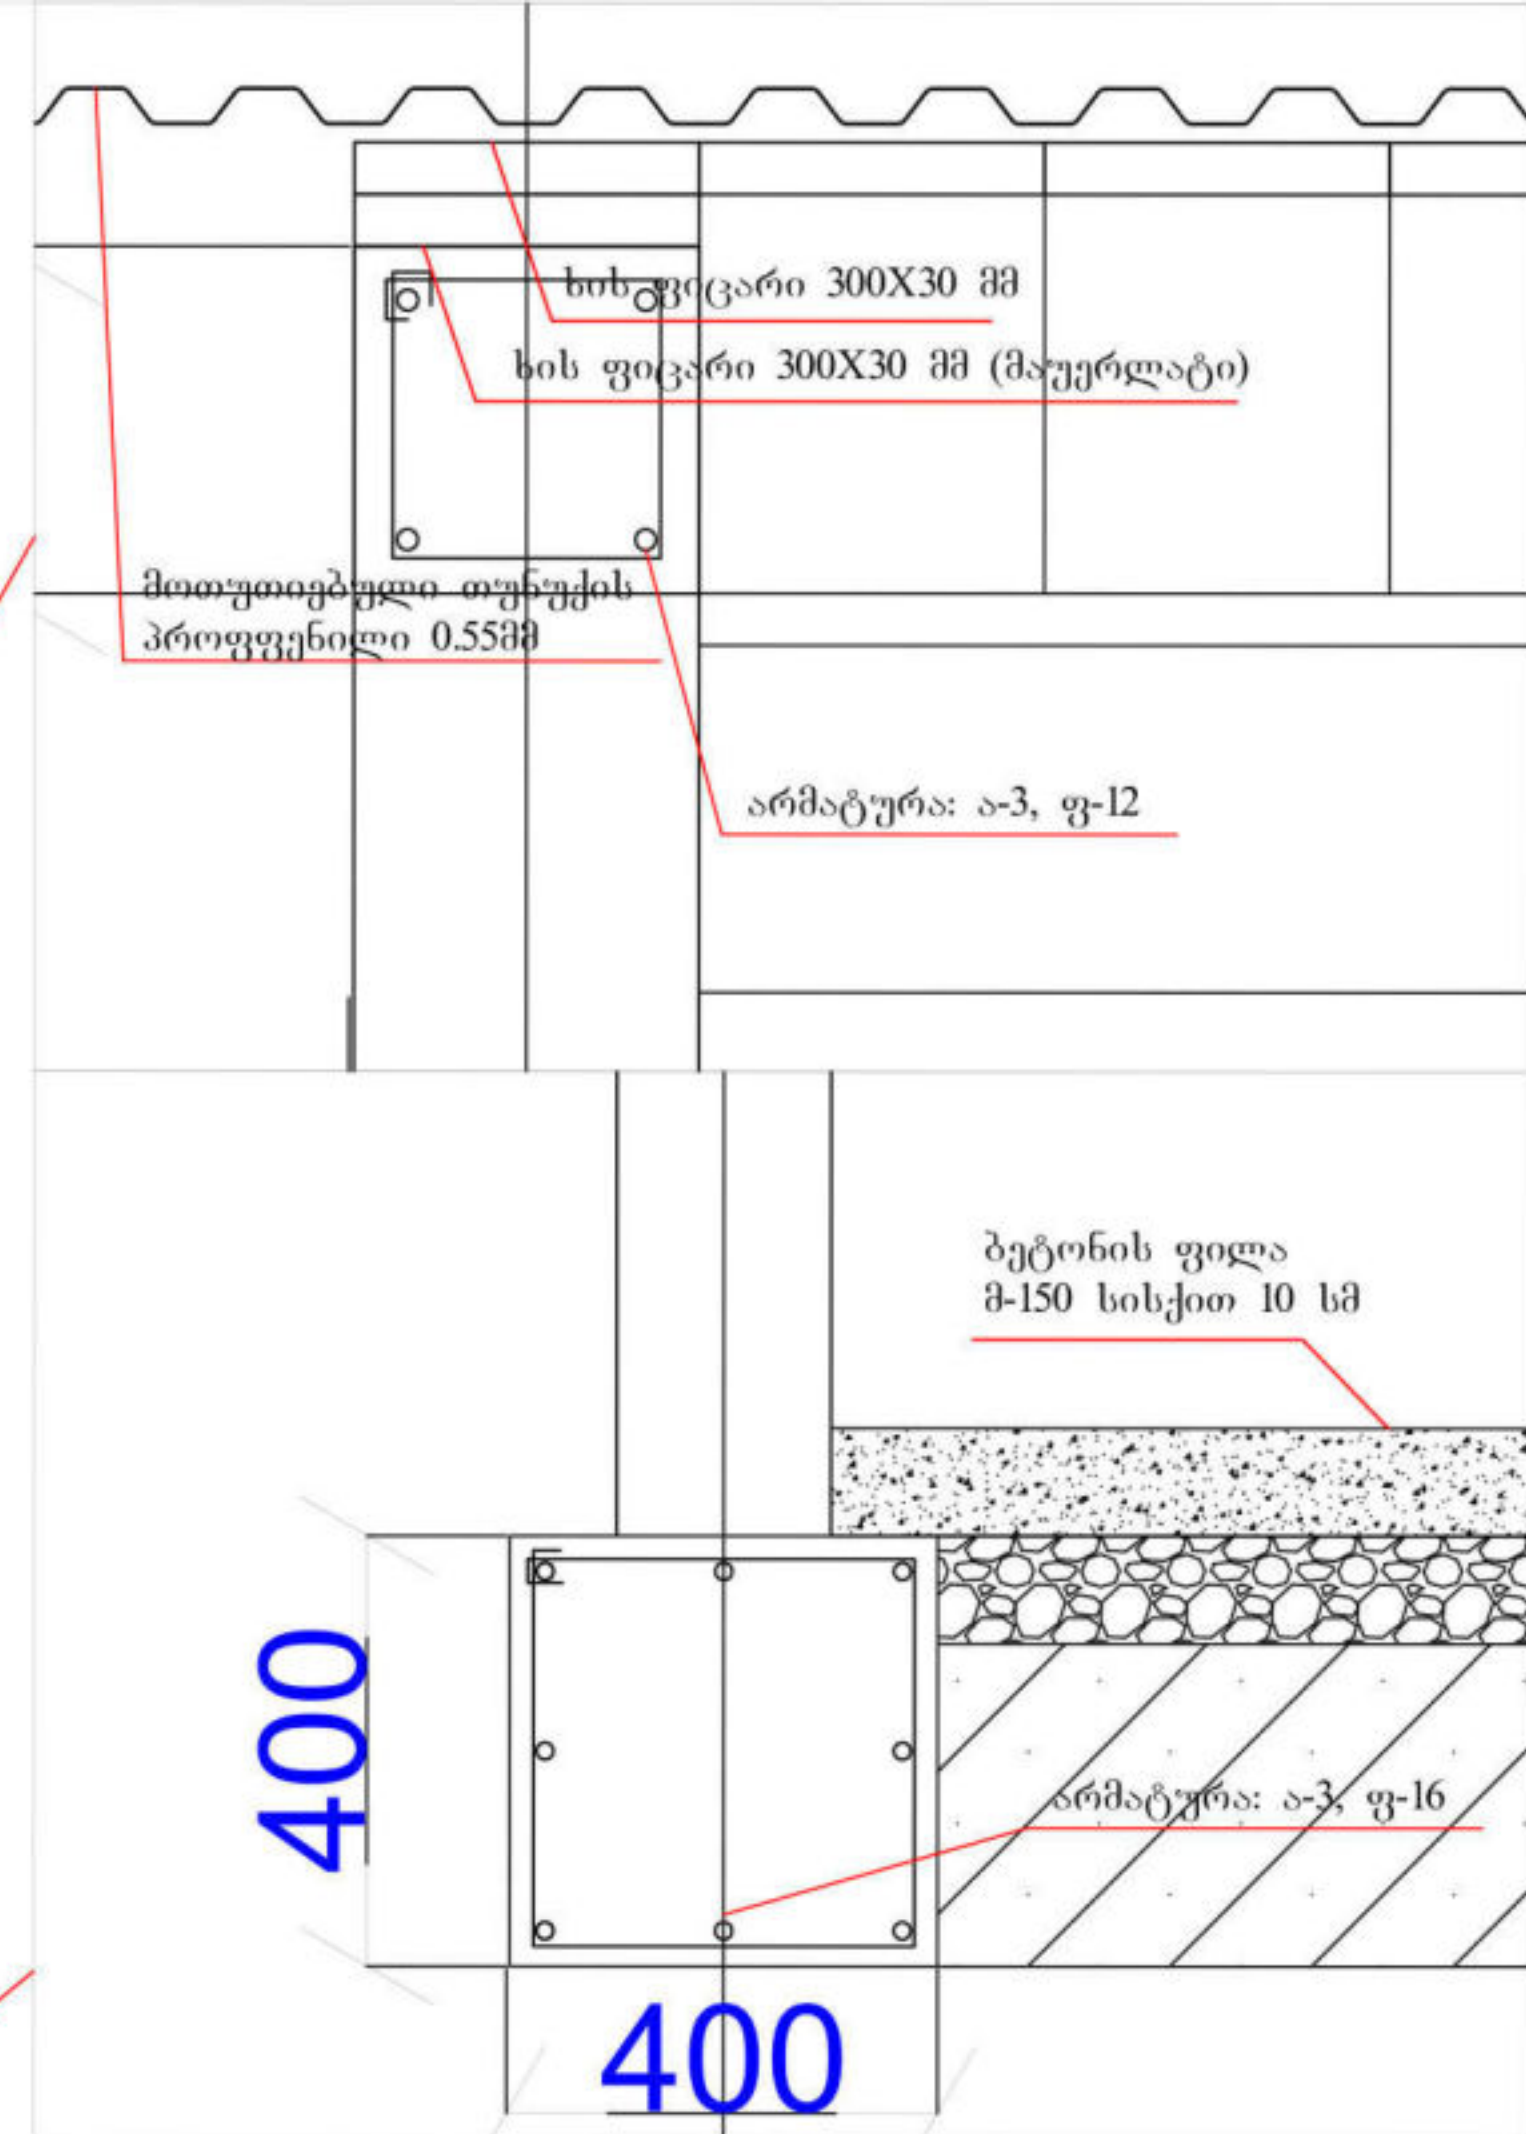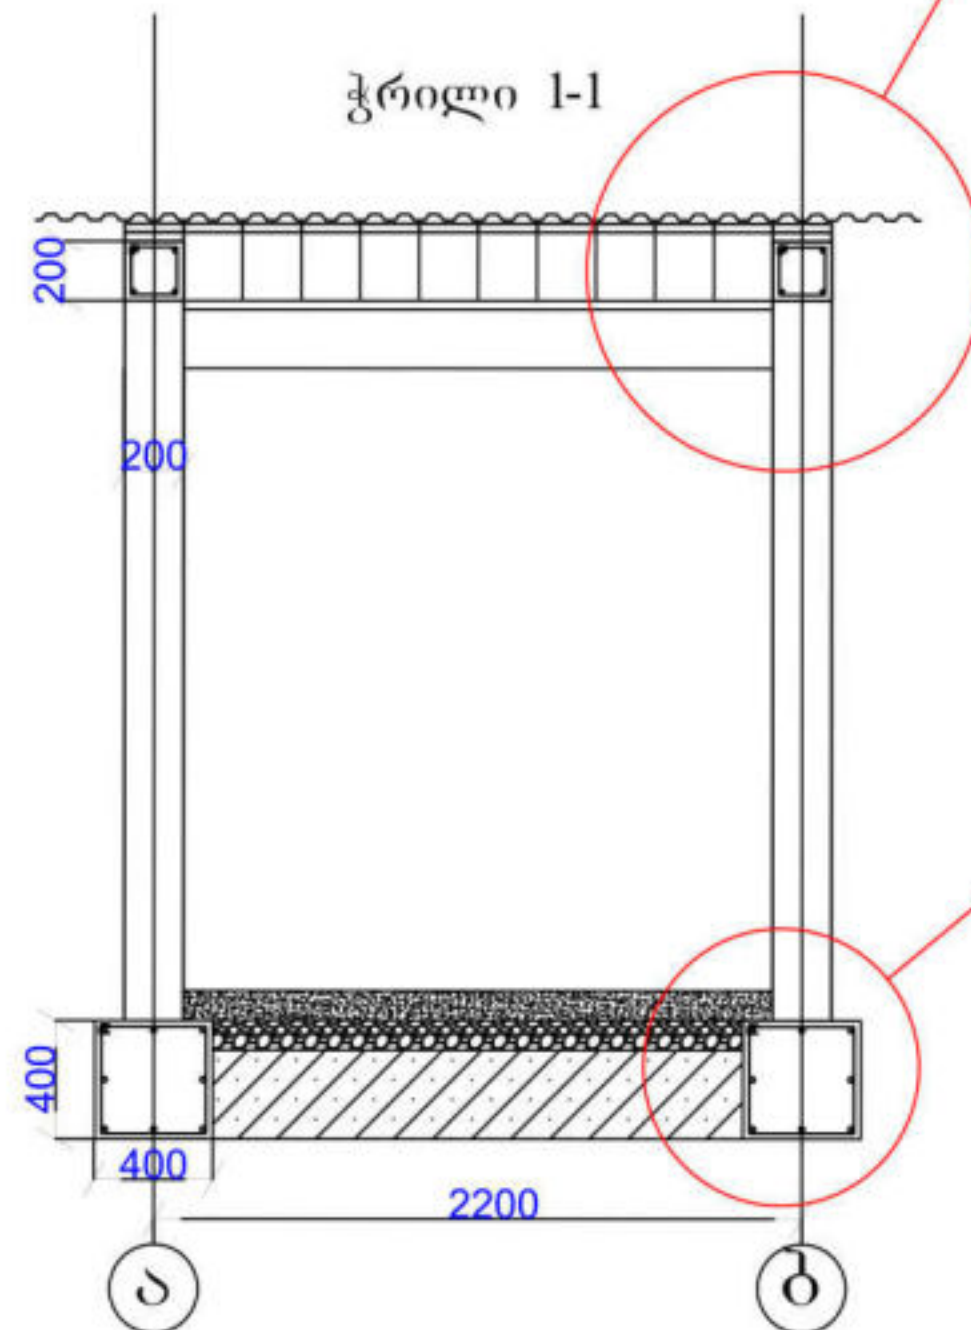

სანიაღვრე სისტემის გეგმა

