

საქართველო

დაბა ასპინძაში მდ. ოთისწყალზე
და სოფელ აწყვიტაში ნაკირსამაგრი
გაბიონების მოწყობის სამუშაოების
საკროეფტო – სახარჯთაღრიცხვო დოკუმენტაცია

დამკვეთი: ასპინძის მუნიციპალიტეტის მერია

მიმწოდებელი: ინდ. მენარაბე ბეჟანი ვარდიძე

ქ. ახალსიხე


2019 წელი

სოფელ აწყვიტაში ნაპირსამაგრი
გაბიონების მოწყობის სამუშაოები




სოფელ აწყვიტაში გაბიონის კედლის მოწყობის პროექტი						
დირექტორი		ბ. ვარდიძე		სტადია	ფურცელი	ფურცლები
შეასრულა		ნ. ბალახაშვილი				
შეამოწმა		ბ. ვარდიძე		ინდ. მენარბე ბაჟანი ვარდიძე		

სიტუაციური სქემა

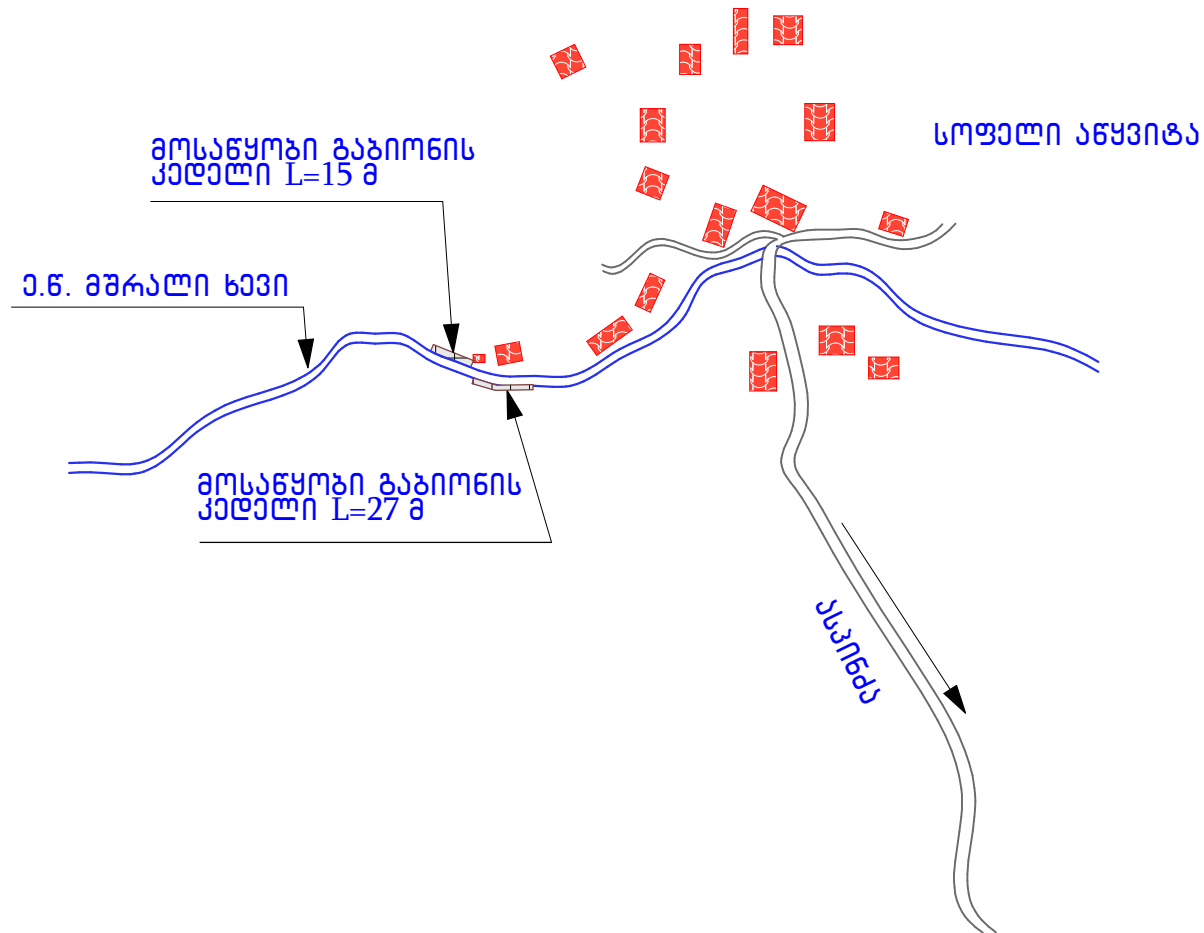


სოფელ აწყვიტაში გაბიონის კედლის მოწყობის პროექტი						
დირექტორი		ბ. ვარდიძე		სტადია	ფურცელი	ფურცლები
შეასრულა		ნ. ბალახაშვილი				
შეამოწმა		ბ. ვარდიძე		ინდ. მენარბე ბაჟანი ვარდიძე		

ბაზიონის ყუთების მოწყობის ფასადი
მ. 1:100

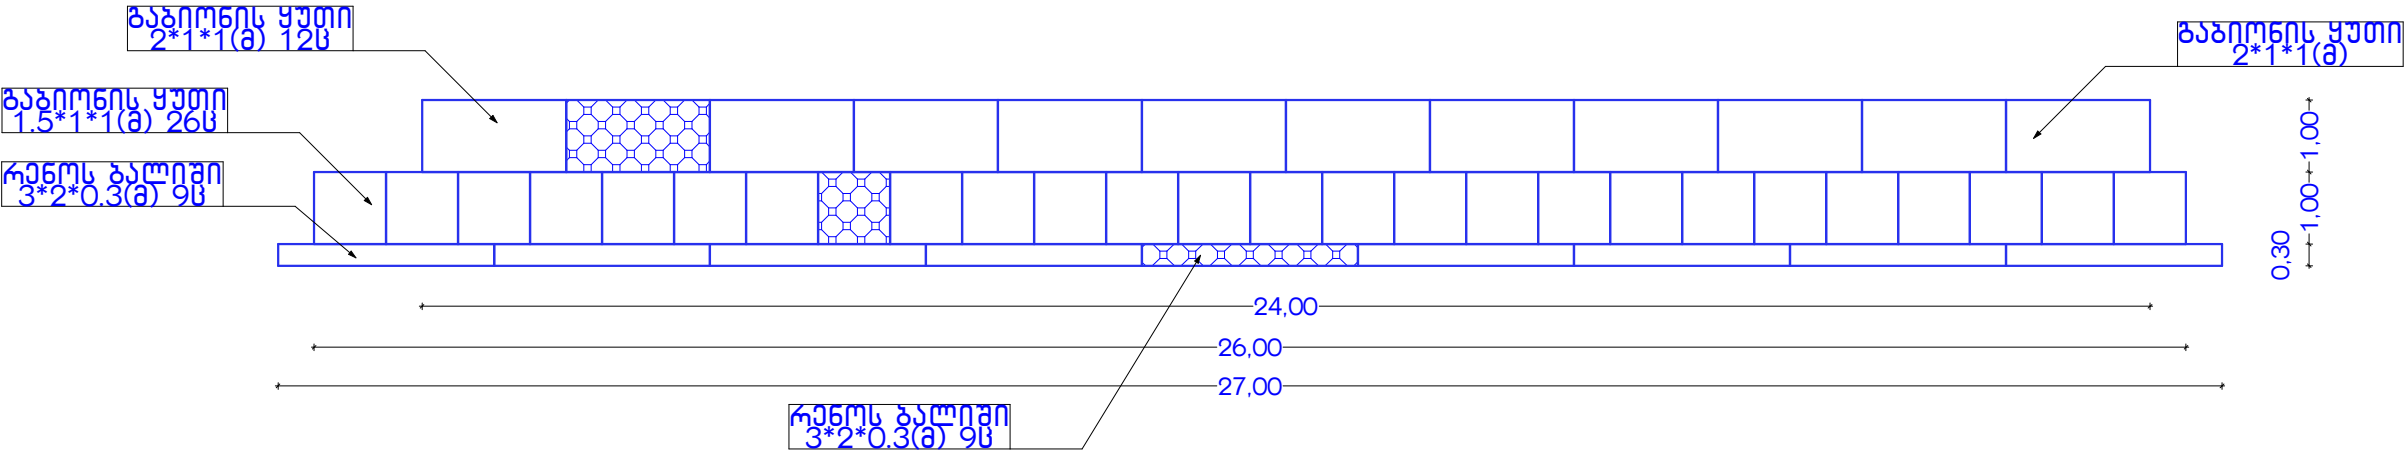


ბაზიონის ყუთების მოწყობის გეგმა
მ. 1:100

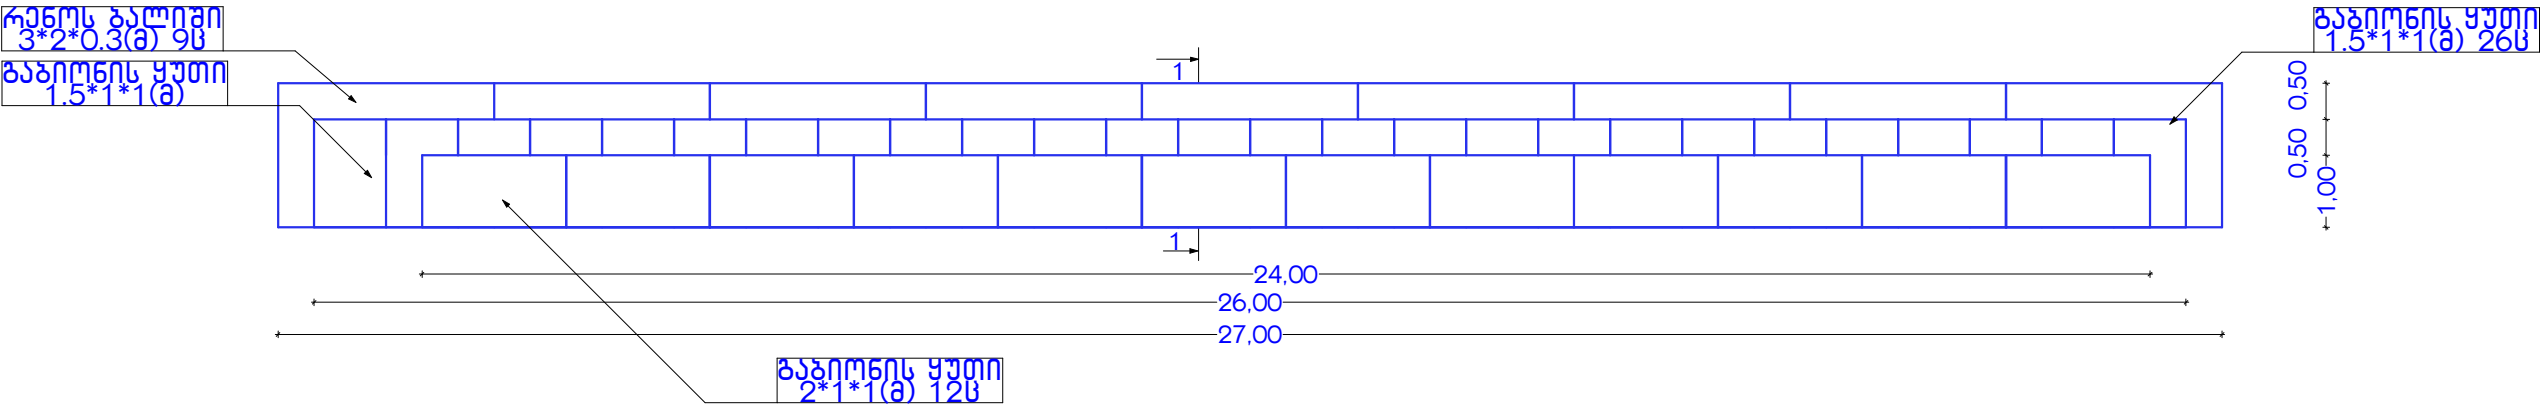


ბაზიონის ყუთის მოწყობის ფასადი 3*2*0.3(8) 90
ბაზიონის ყუთი 2*1*1(8) 120
ბაზიონის ყუთი 1.5*1*1(8) 260

საერთო ანგარიში ნაპირსამაგრი ბაზიონის მოწყობის პროექტი					
დირექტორი		ბ. ვარდიძე		სტადია	ფურცელი
შეასრულა		ნ. ბალახაშვილი		3	ფურცლები
წამოწმდა		ბ. ვარდიძე		ნ/მ	ბ. ვარდიძე


I რიგის რენოს ბალიშის ყუთების მოწყობის გეგმა
მ. 1:100

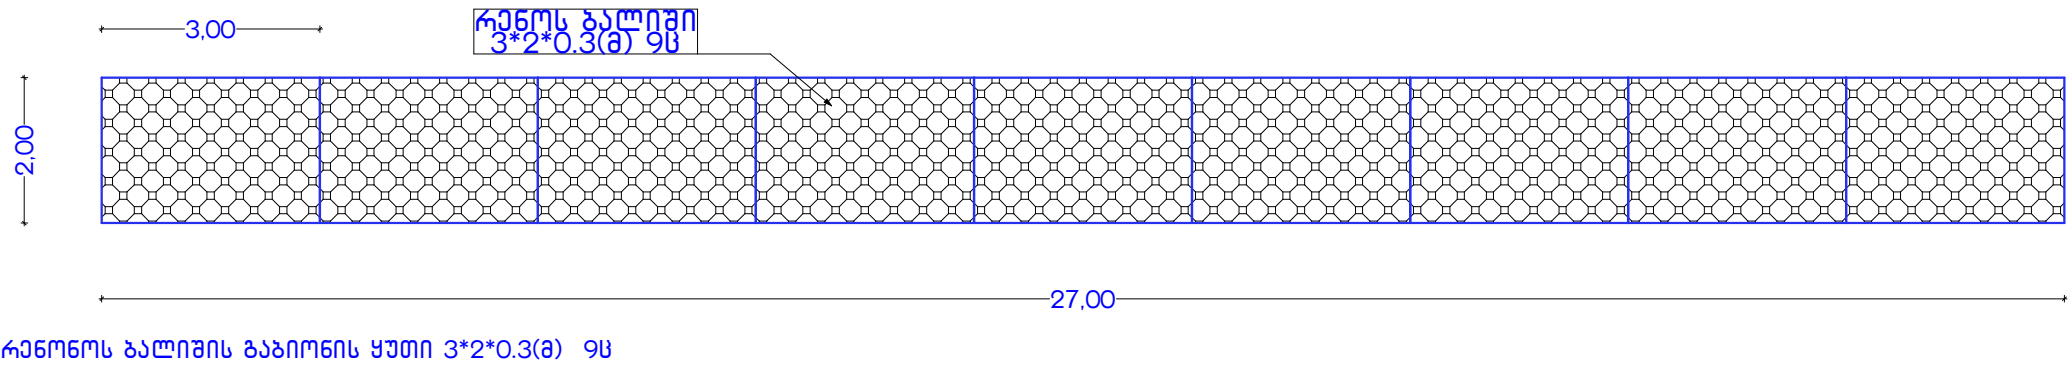

II რიგის ბაზიონის ყუთების მოწყობის გეგმა
მ. 1:100

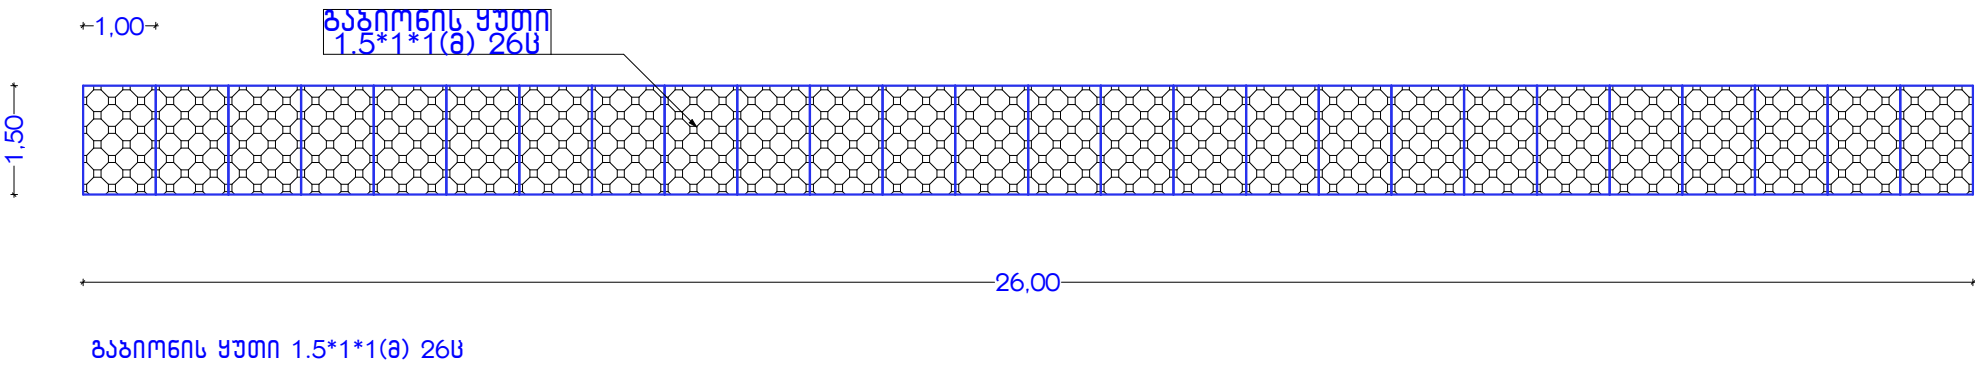


III რიგის ბაზიონის ყუთების მოწყობის გეგმა
მ. 1:100

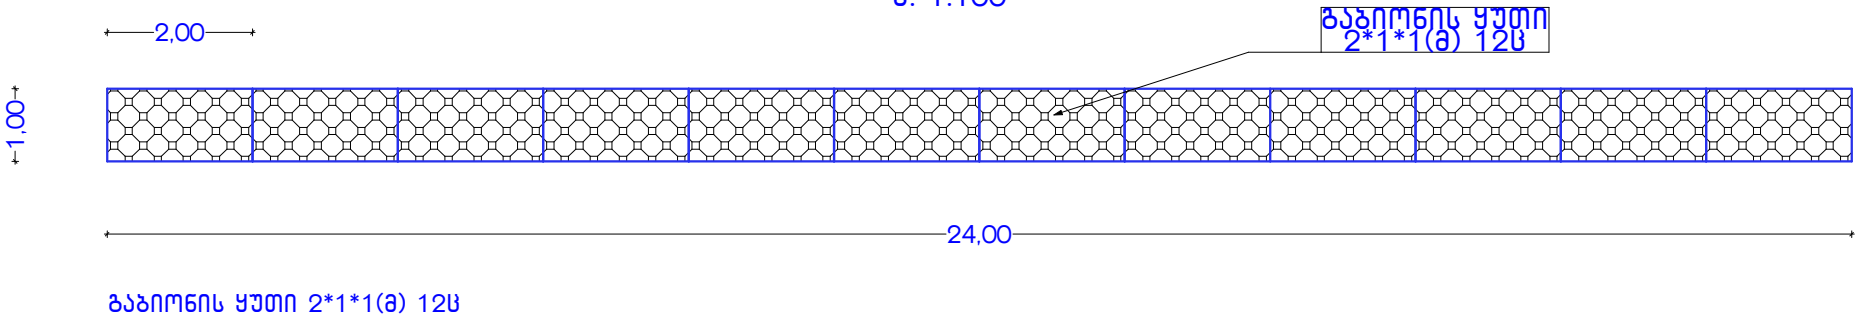


სოფელ აწყვიტაში ნაპირსამაგრი ბაზიონის მოწყობის პროექტი						
დირექტორი		ბ. ვარდიძე		სტადია	ფურცელი	ფურცლები
შეასრულა		ნ. ბალახაშვილი			4	
ვაშინა		ბ. ვარდიძე		ნ/მ	ბ. ვარდიძე	

ბაზონის მოწყობის ფასადი
ა. 1:100

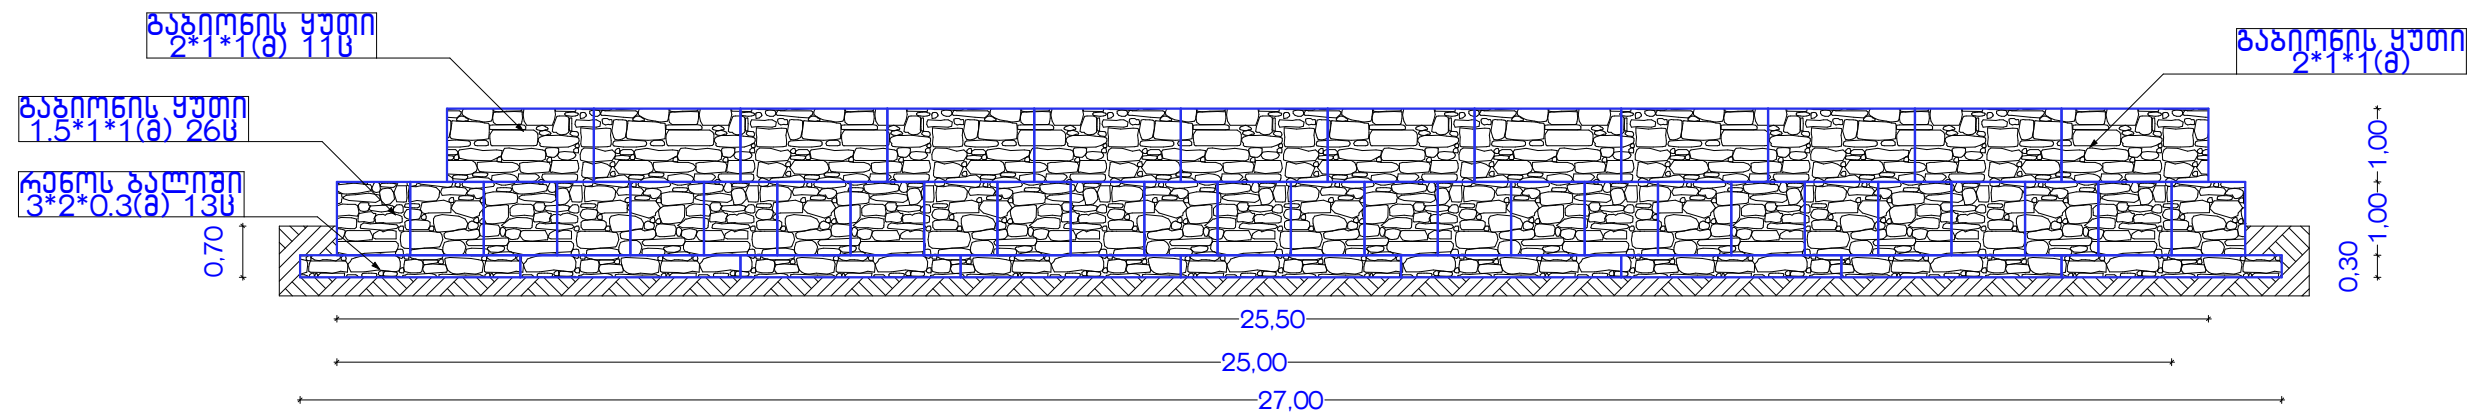

ბაზონის მოწყობის ყოველი კვადრატული მეტრი 16.2+24+39=79.28³


ჭრილი 1-1

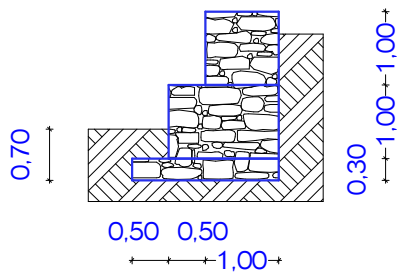

სოფელ ანწვეთაში ნაპირსამაგრი ბაზონის მოწყობის პროექტი						
დირექტორი		ბ. ვარდიძე		სტადია	ფურცელი	ფურცლები
შეასრულა		ნ. ბალახაშვილი			5	
ვაშლი		ბ. ვარდიძე		ნ/მ	ბ. ვარდიძე	


ბაზიონის ყუთების მოწყობის ფასადი

მ. 1:100

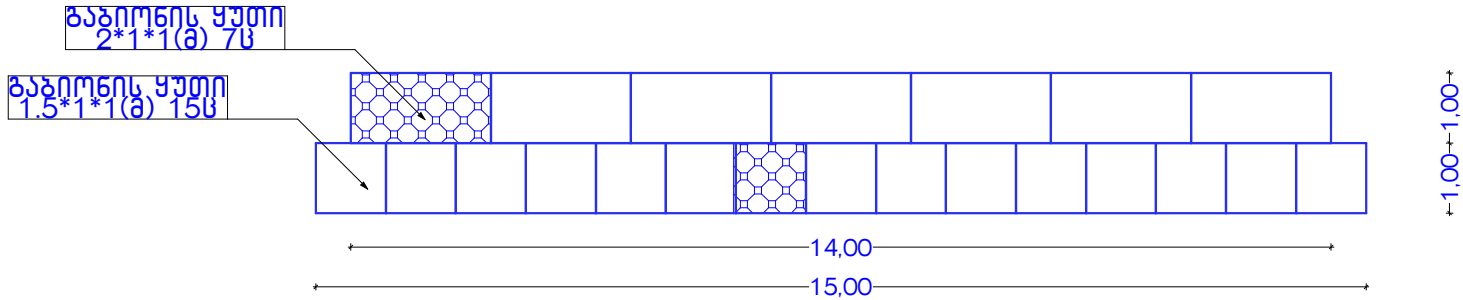

ბაზიონის ყუთების მოწყობის გეგმა

მ. 1:100

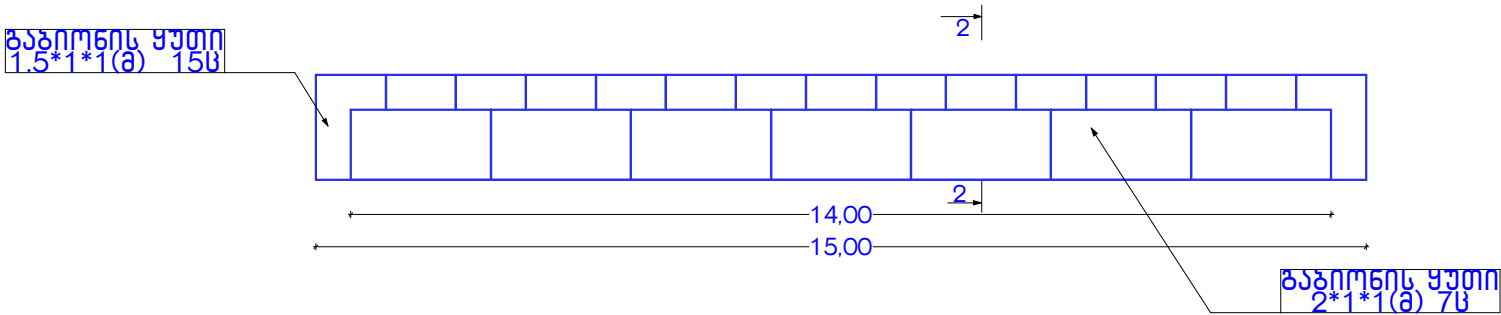


ბაზიონის ყუთი 2*1*1(მ) 7მ

ბაზიონის ყუთი 1.5*1*1(მ) 15მ

სოფელ აწყვიტაში ნაპირსამაგრი ბაზიონის მოწყობის პროექტი						
დირექტორი		ბ. ვარდიძე		სტადია	ფურცელი	ფურცლები
შეასრულა		ნ. ბალახაშვილი			6	
ვაშლიშვი		ბ. ვარდიძე		ნ/მ	ბ. ვარდიძე	

I რიგის გაბიონის ყუთების მოწყობის გეგმა


მ. 1:100

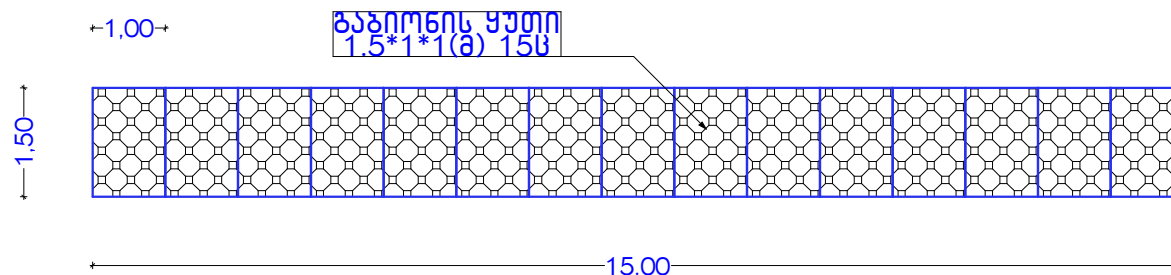

გაბიონის ყუთი 1.5*1*1(მ) 15მ

II რიგის გაბიონის ყუთების მოწყობის გეგმა

მ. 1:100

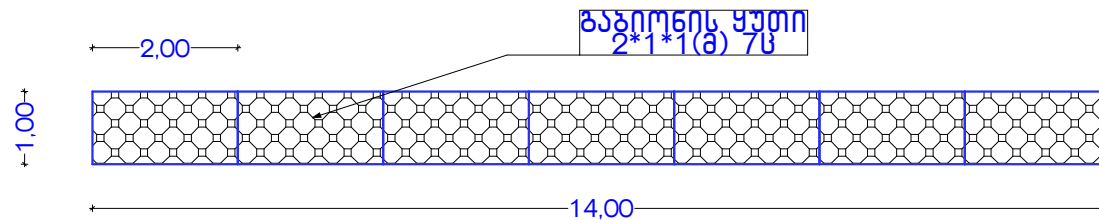


გაბიონის ყუთი 2*1*1(მ) 7მ

სოფელ ანჟვიტაში ნაპირსამაგრი გაბიონის მოწყობის პროექტი

დირექტორი		ბ. ვარდიძე		სტადია	ფურცელი	ფურცლები
შეასრულა		ნ. ბალახაშვილი			7	
ვაშინა		ბ. ვარდიძე		ნ/შ	ბ. ვარდიძე	


ბაზიონის მოწყობის ფასადი

მ. 1:100

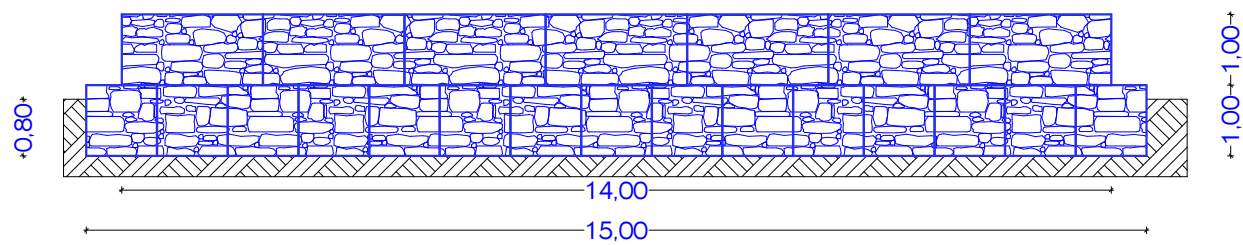

ბაზიონის მოსაწყობი ყოველი კვადრატული მეტრი 14+22.5=36.5მ²


ჭრილი 2-2

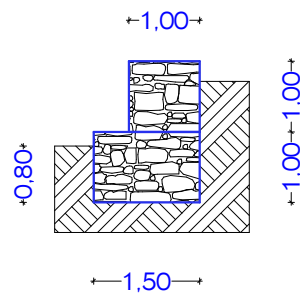

სოფელ ანეზიტაში ნაპირსამაგრი ბაზიონის მოწყობის პროექტი

დირექტორი	ბ. ვარდიძე	სტადია	ფურცელი	ფურცლები
შეასრულა	ნ. ბალახაშვილი		8	
ვაშლიშვილი	ბ. ვარდიძე	ნ/მ	ბ. ვარდიძე	

ფოტოგალა

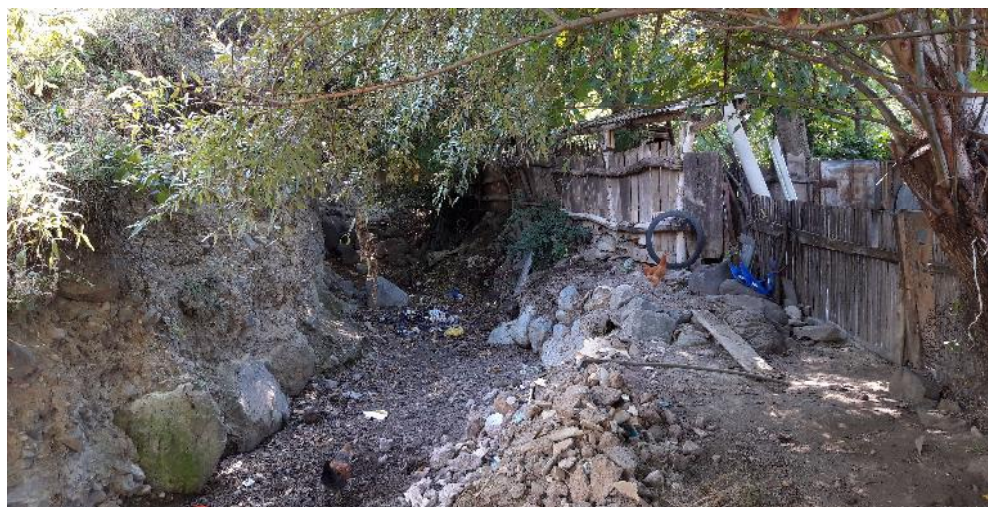


სოფელ აწყვიტაში ბაგიონის კედლის მოწყობის პროექტი

დირექტორი		ბ. ვარდიძე		სტადია	ფურცელი	ფურცლები
შეასრულა		ნ. ბალახაშვილი				
შეამოწმა		ბ. ვარდიძე		ინდ. მენარგე ბაჟანი ვარდიძე		


დაბა ასპინძაში მდ. ოთისწყალზე გურამიშვილის
ქუჩის მიმდებარედ გაბიონის კედლის
მოწყობის სამუშაოები

პეროფოტო

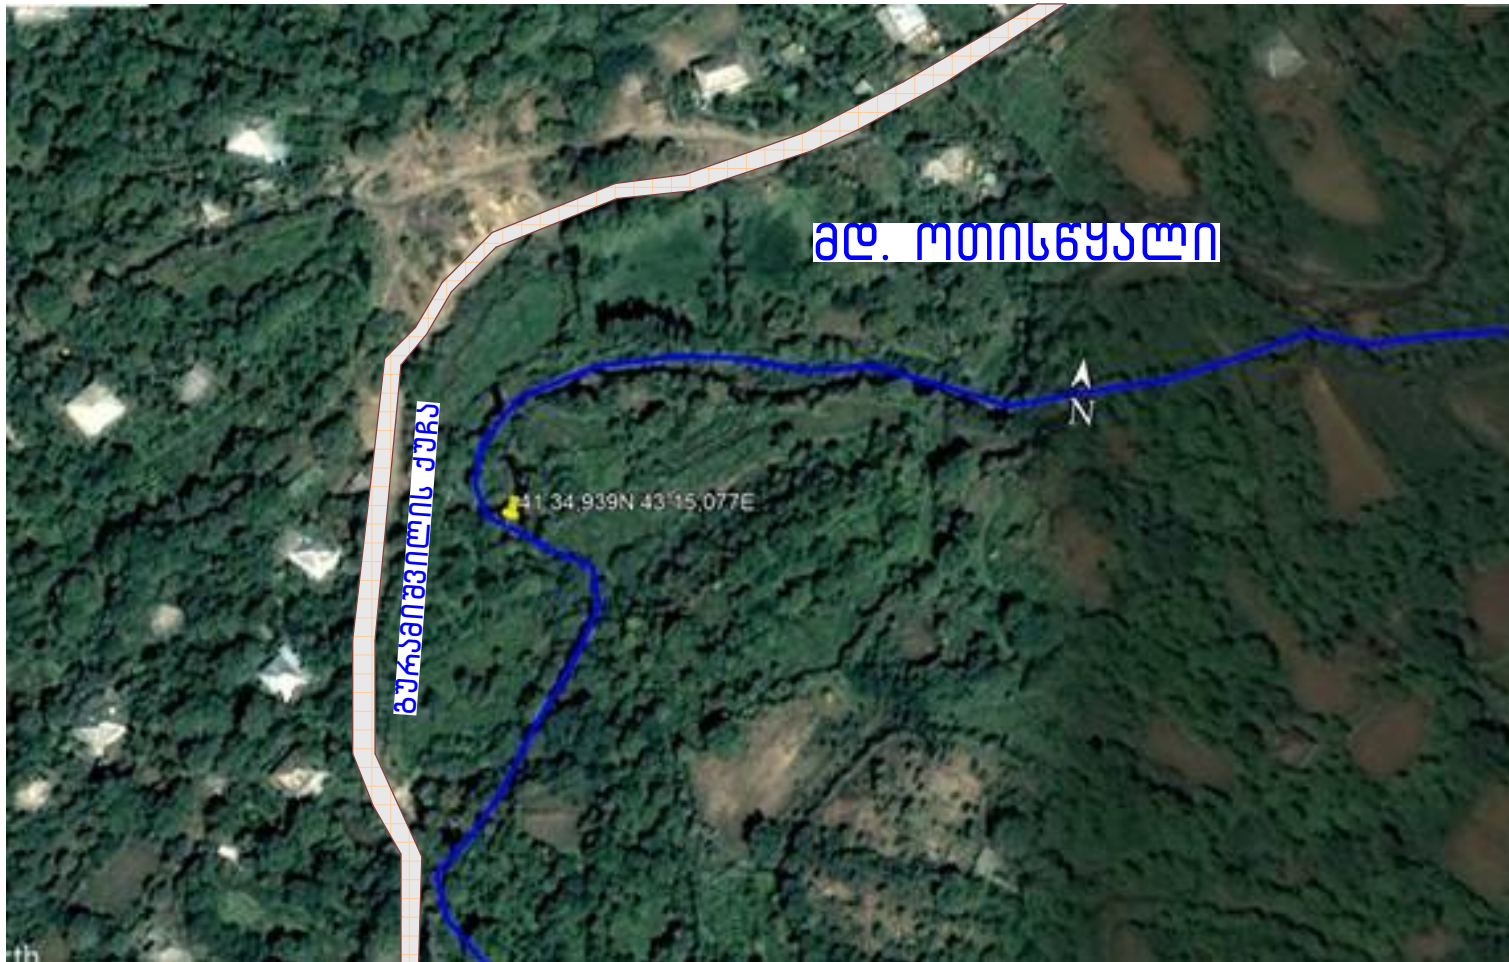


დაბა ასპინძაში მდ. ოთისწყალზე გაბიონის კედლის მოწყობის პროექტი						
დირექტორი		ბ. ვარდიძე		სტადია	ფურცელი	ფურცლები
შეასრულა		6. ბალახაშვილი				
შეამოწმა		ბ. ვარდიძე		ინდ. მანარმა ბაჟანი ვარდიძე		

აეროფოტო

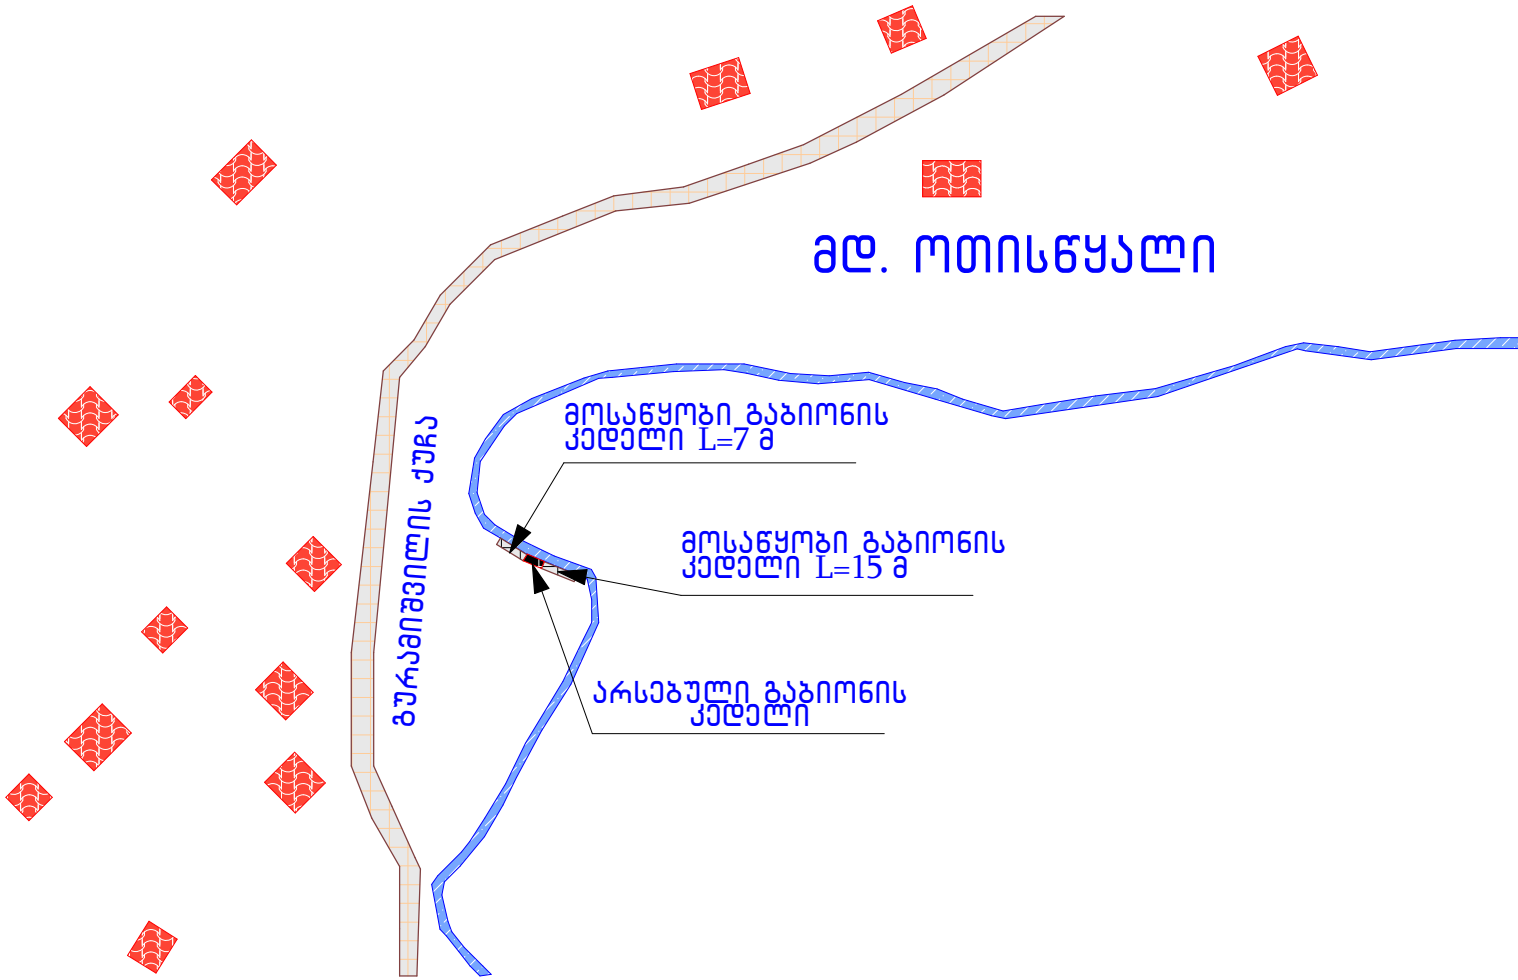


დაბა ასპინძაში მდ. ოთისწყალზე გაბიონის კედლის მოწყობის პროექტი						
დირექტორი		ბ. ვარდიძე		სტადია	ფურცელი	ფურცლები
შეასრულა		ნ. ბალახაშვილი				
შეამოწმა		ბ. ვარდიძე		ინდ. მენარგე ბაჟანი ვარდიძე		

ბაზონის ყუთების მოწყობის ფასადი
მ. 1:100

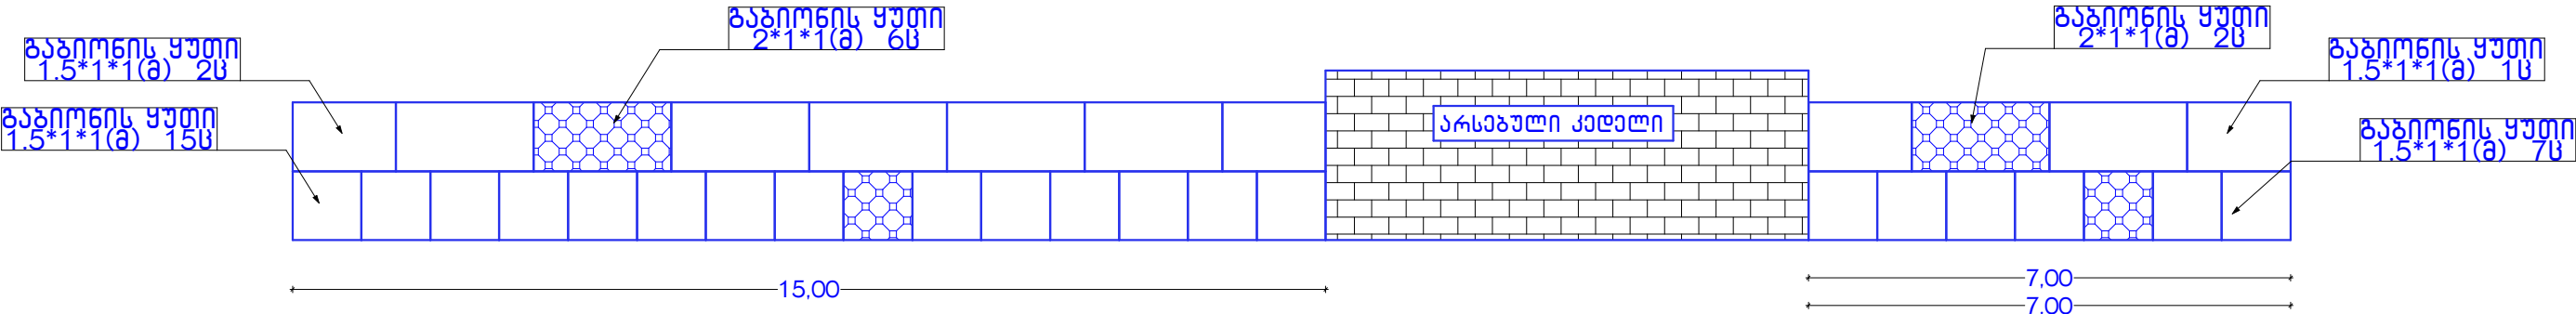


ბაზონის ყუთების მოწყობის გეგმა
მ. 1:100

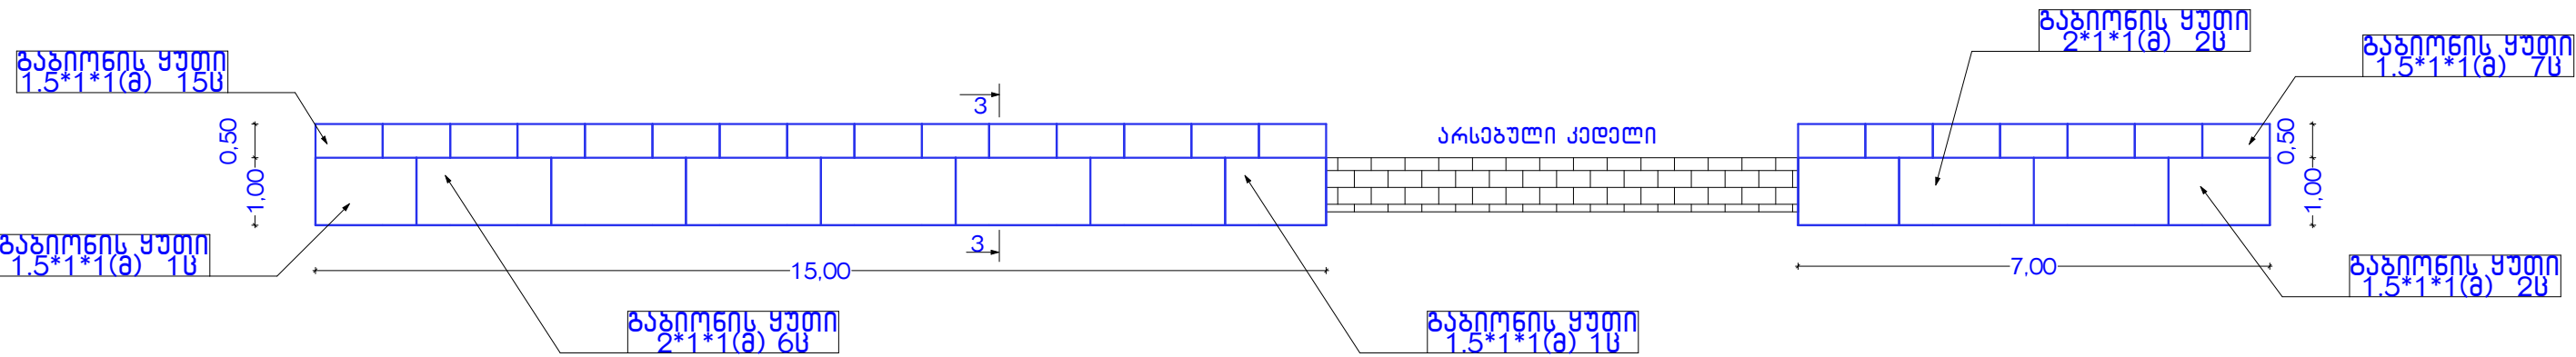


ბაზონის ყუთი 2*1*1(ა) 8ს
ბაზონის ყუთი 1.5*1*1(ა) 26ს

დ. ასპინძაშვილი გ.დ. ოტას წყალზე გურამიშვილის ქუჩის მიმდებარედ ნაპირსამაგრი ბაზონის მოწყობის პროექტი					
დირექტორი		ბ. ვარდიძე		სტადია	ფურცელი
შეასრულა		ნ. ბალახაშვილი		3	ფურცლები
ვაშლიძე		ბ. ვარდიძე		ნ/ა	ბ. ვარდიძე

I რიგის გაბიონის ყუთების მოწყობის გეგმა
მ. 1:100

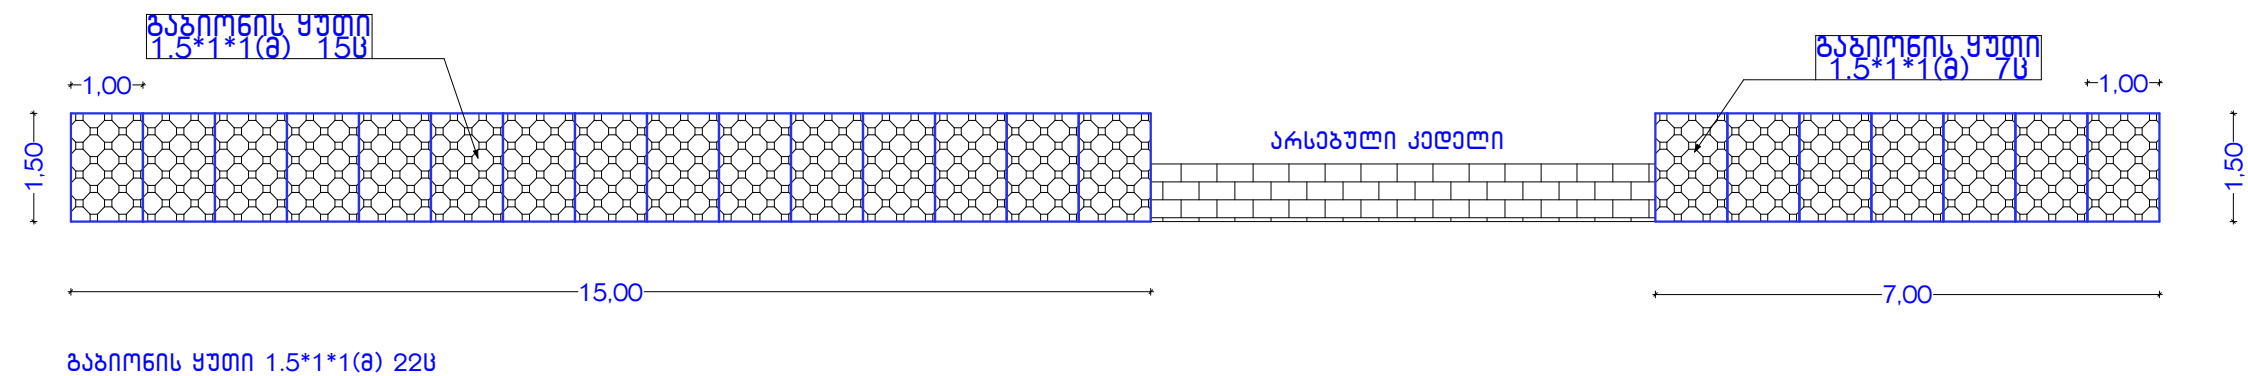


II რიგის გაბიონის ყუთების მოწყობის გეგმა
მ. 1:100

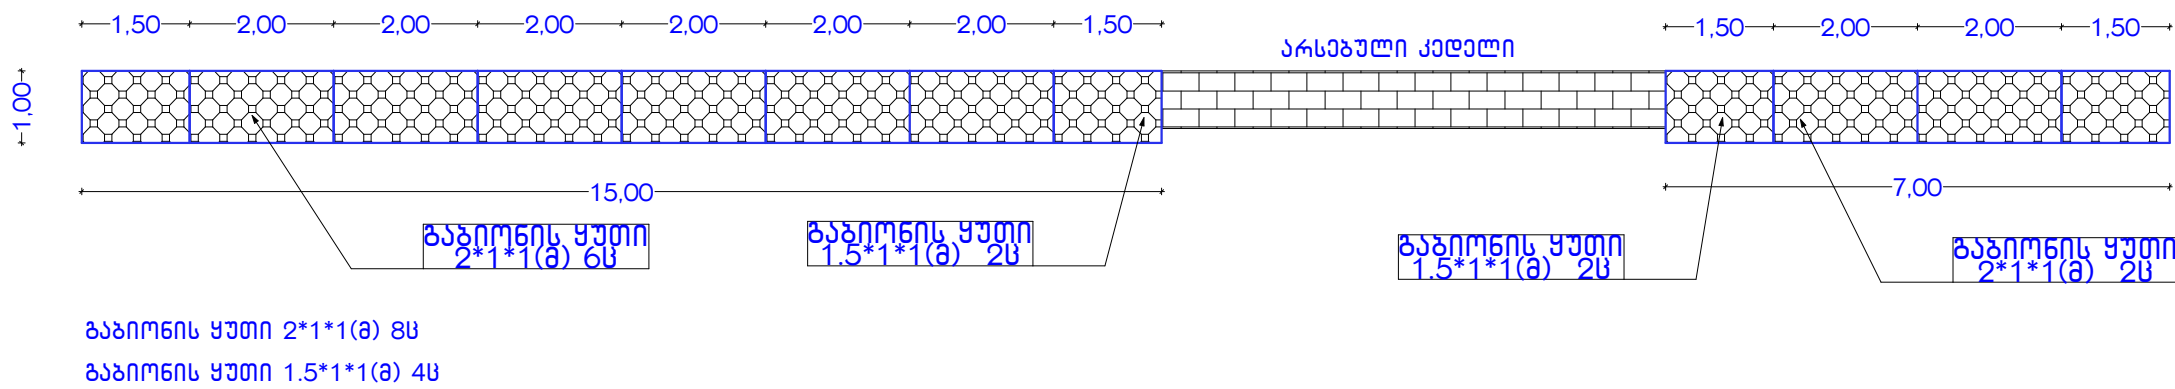


დ. ასპინძაში მდ. ლტას წყალზე გურამიშვილის ქუჩის მიმდებარედ ნაპირსამაგრი გაბიონის მოწყობის პროექტი					
დირექტორი		ბ. ვარდიძე		სტადია	ფურცელი
შეასრულა		ნ. ბალახაშვილი		4	ფურცლები
ვაიმწვა		ბ. ვარდიძე		ნ/მ	ბ. ვარდიძე

ბაზინის მოწყობის ფასადი
ბ. 1:100

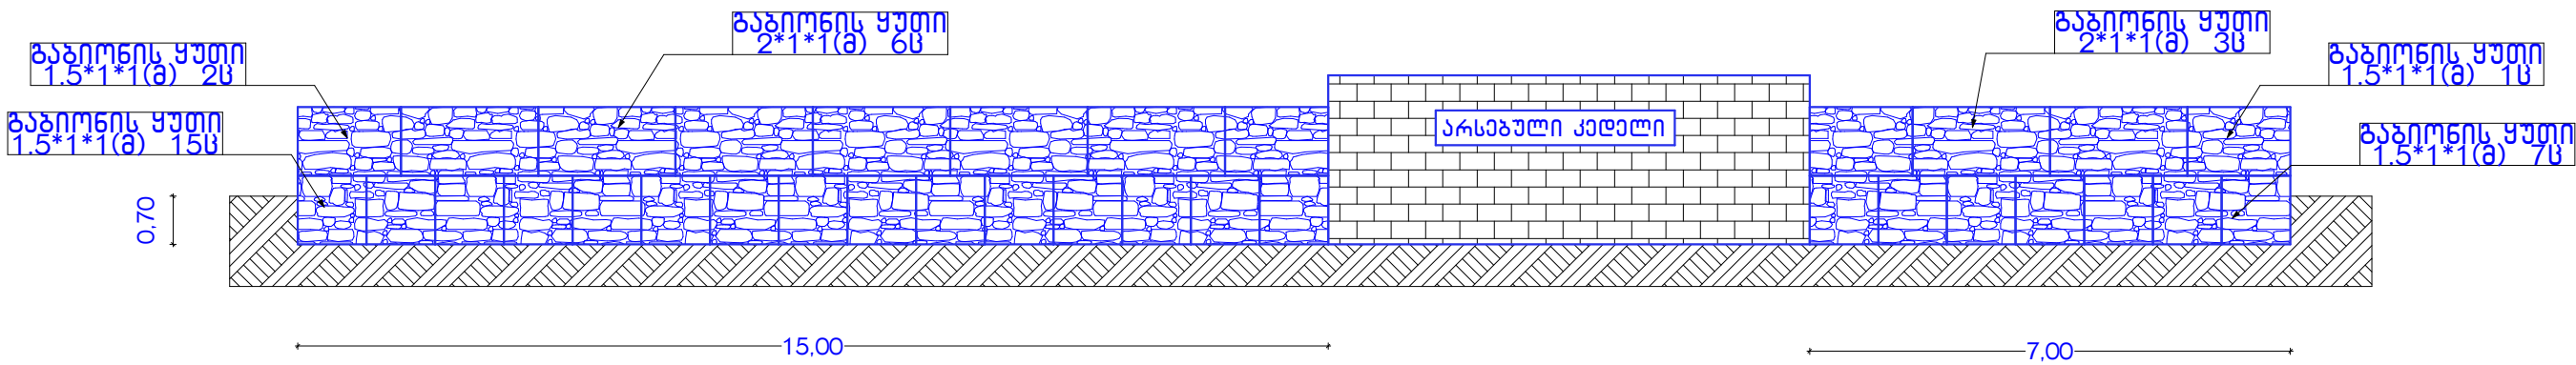

ბაზინის მოსაწყობი ყოველი მ3 18+39=57გ³

ჭრილი 3-3

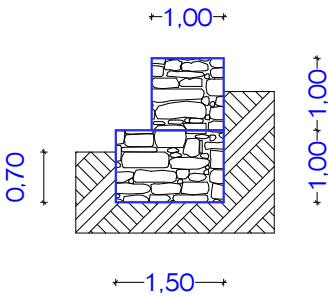

დ. ასინძაშვილი გ.დ. ლომას წყალზე გაუმჯობესების ჯგუფის მიმდებარედ
ნაპირსამაგრი ბაზინის მოწყობის პროექტი

დირექტორი	ბ. ვარდიძე	სტადია	ფურცელი	ფურცლები
შეასრულა	6. ბალახაშვილი		5	
გამოწმდა	ბ. ვარდიძე	ი/მ	ბ. ვარდიძე	

ფოტოგალაქი



დაბა ასპინძაში მდ. ოთისწყალზე გაბიონის კედლის მოწყობის პროექტი

დირექტორი		ბ. ვარდიძე		სტადია	ფურცელი	ფურცლები
შეასრულა		ნ. ბალახაშვილი				
შეამოწმა		ბ. ვარდიძე		ინდ. მენარბე ბაჟანი ვარდიძე		