



სახურავის გეგმა	
-----------------	--

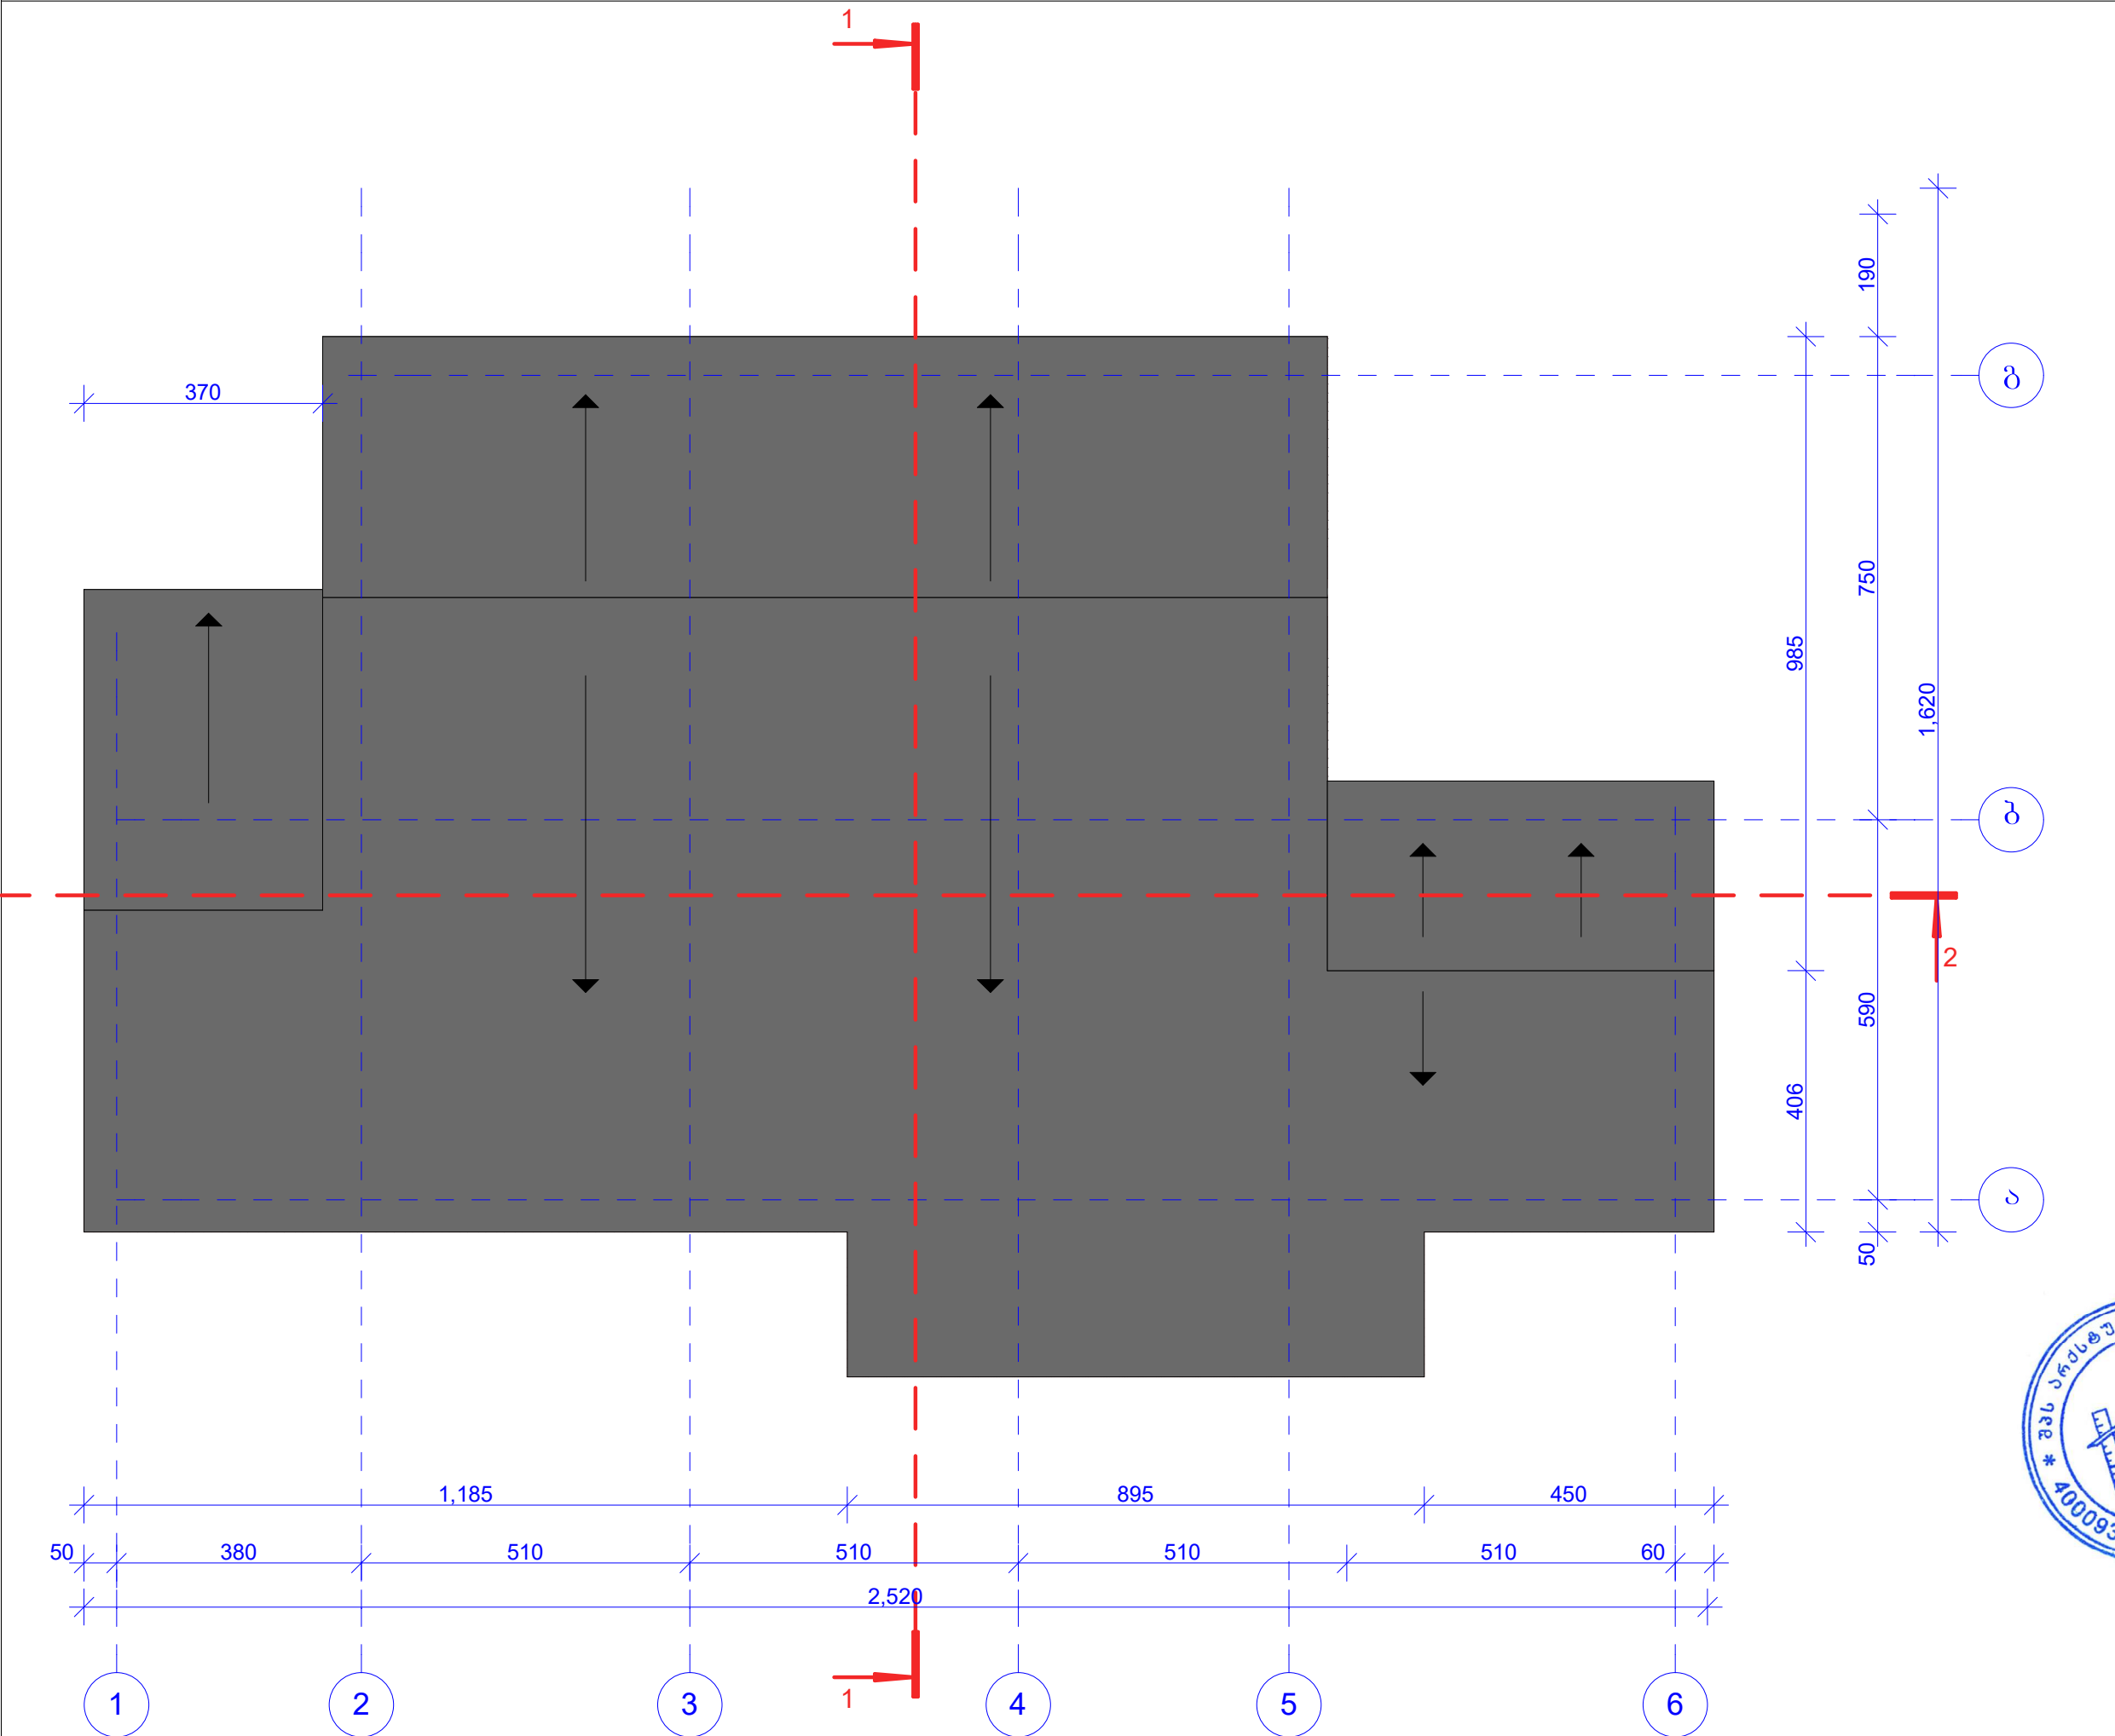

პროექტის სახელწოდება		
მრავალფუნქციური შენობის პროექტი (არქიტექტურული ნაწილი)		
მისამართი		
მესტიის მუნიციპალიტეტი, სოფელი ქვედა ივარი		
საპროექტო ორგანიზაცია		
 შ.პ.ს. "არქსტუდიო ვ" ა. გობრონიძის 1ბ, ფართი №10 საიდენტიფიკაციო კოდი: 400093206 ტელ: 599 93 45 60 ელ. ფოსტა: archtstudiov@gmail.com		
დირექტორი		<i>ვ. გობრონიძე</i>
კ. ცხოვრებაძე		
არქიტექტორი		
თ. კობახიძე		
შეასრულა		
პ. კერქიაშვილი		<i>ს. [Signature]</i>
დამკვეთი	მესტიის მუნიციპალიტეტის მერია	
ფორმატი	მასშტაბი	თარიღი
A3		25/08/2020

პირველი სართულის გეგმა

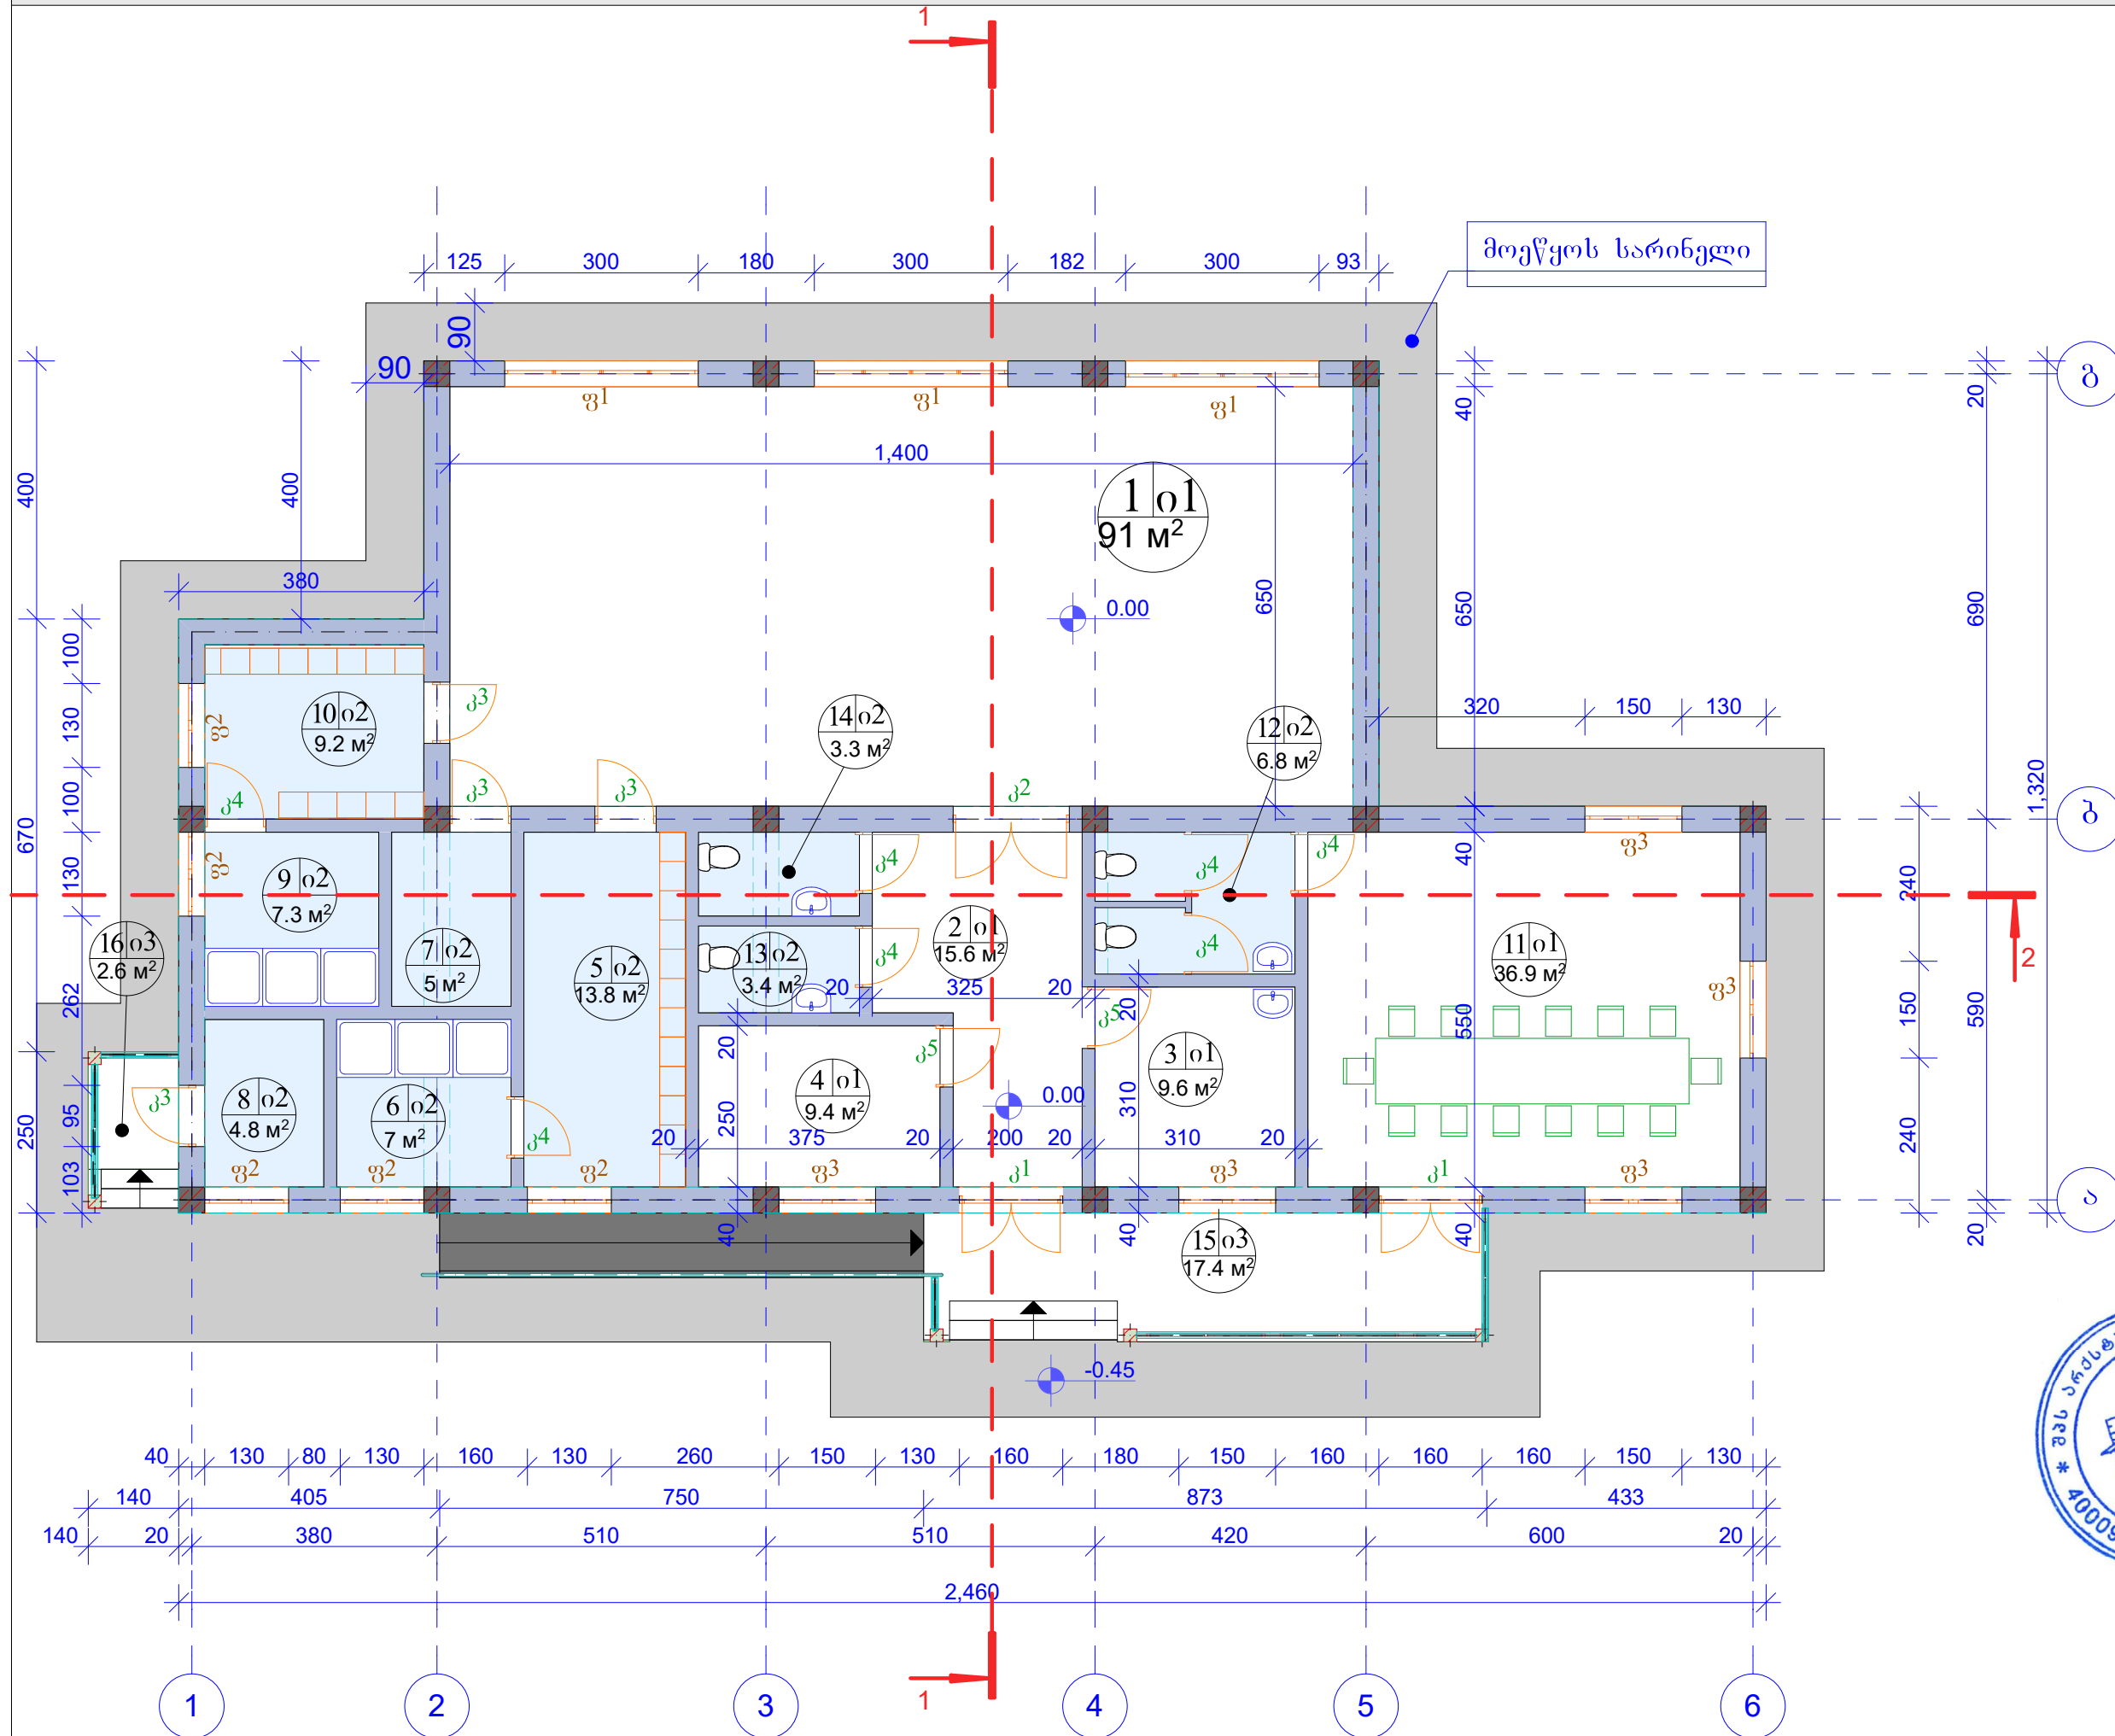

პირველი სართულის გეგმა		
პროექტის სახელწოდება		
მრავალფუნქციური შენობის პროექტი (არქიტექტურული ნაწილი)		
მისამართი		
მესტიის მუნიციპალიტეტი, სოფელი ქვედა ივარი		
საპროექტო ორგანიზაცია		
შ.პ.ს. "არქსტუდიო ვ" ა. გობრონიძის №10 საიდენტიფიკაციო კოდი: 400093206 ტელ: 599 93 45 60 ელ. ფოსტა: archtstudiov@gmail.com		
დირექტორი	პ. ცხორვაძე	პ. ცხორვაძე
არქიტექტორი	მ. კობახიძე	მ. კობახიძე
შეასრულა	მ. კობახიძე	მ. კობახიძე
დაამუშავა	მ. კობახიძე	მ. კობახიძე
მესტიის მუნიციპალიტეტის მერია		
ფორმატი	მასშტაბი	თარიღი
A3		25/08/2020

