

ჰოლიციის შენობა


ახალქალაქის რაიონი სოფელი ვაჩიანი სახ.ხოდი
63.17.38.091.

შინაგან საქმეთა სამინისტროს
ჰოლიციის ადმინისტრაციული შენობა


გათბობა-გაგრილების და ვენტილაციის პროექტი

20196


პირველი სართულის გეგმა (ბათბოგის ქულების დატანით) მ-1:100

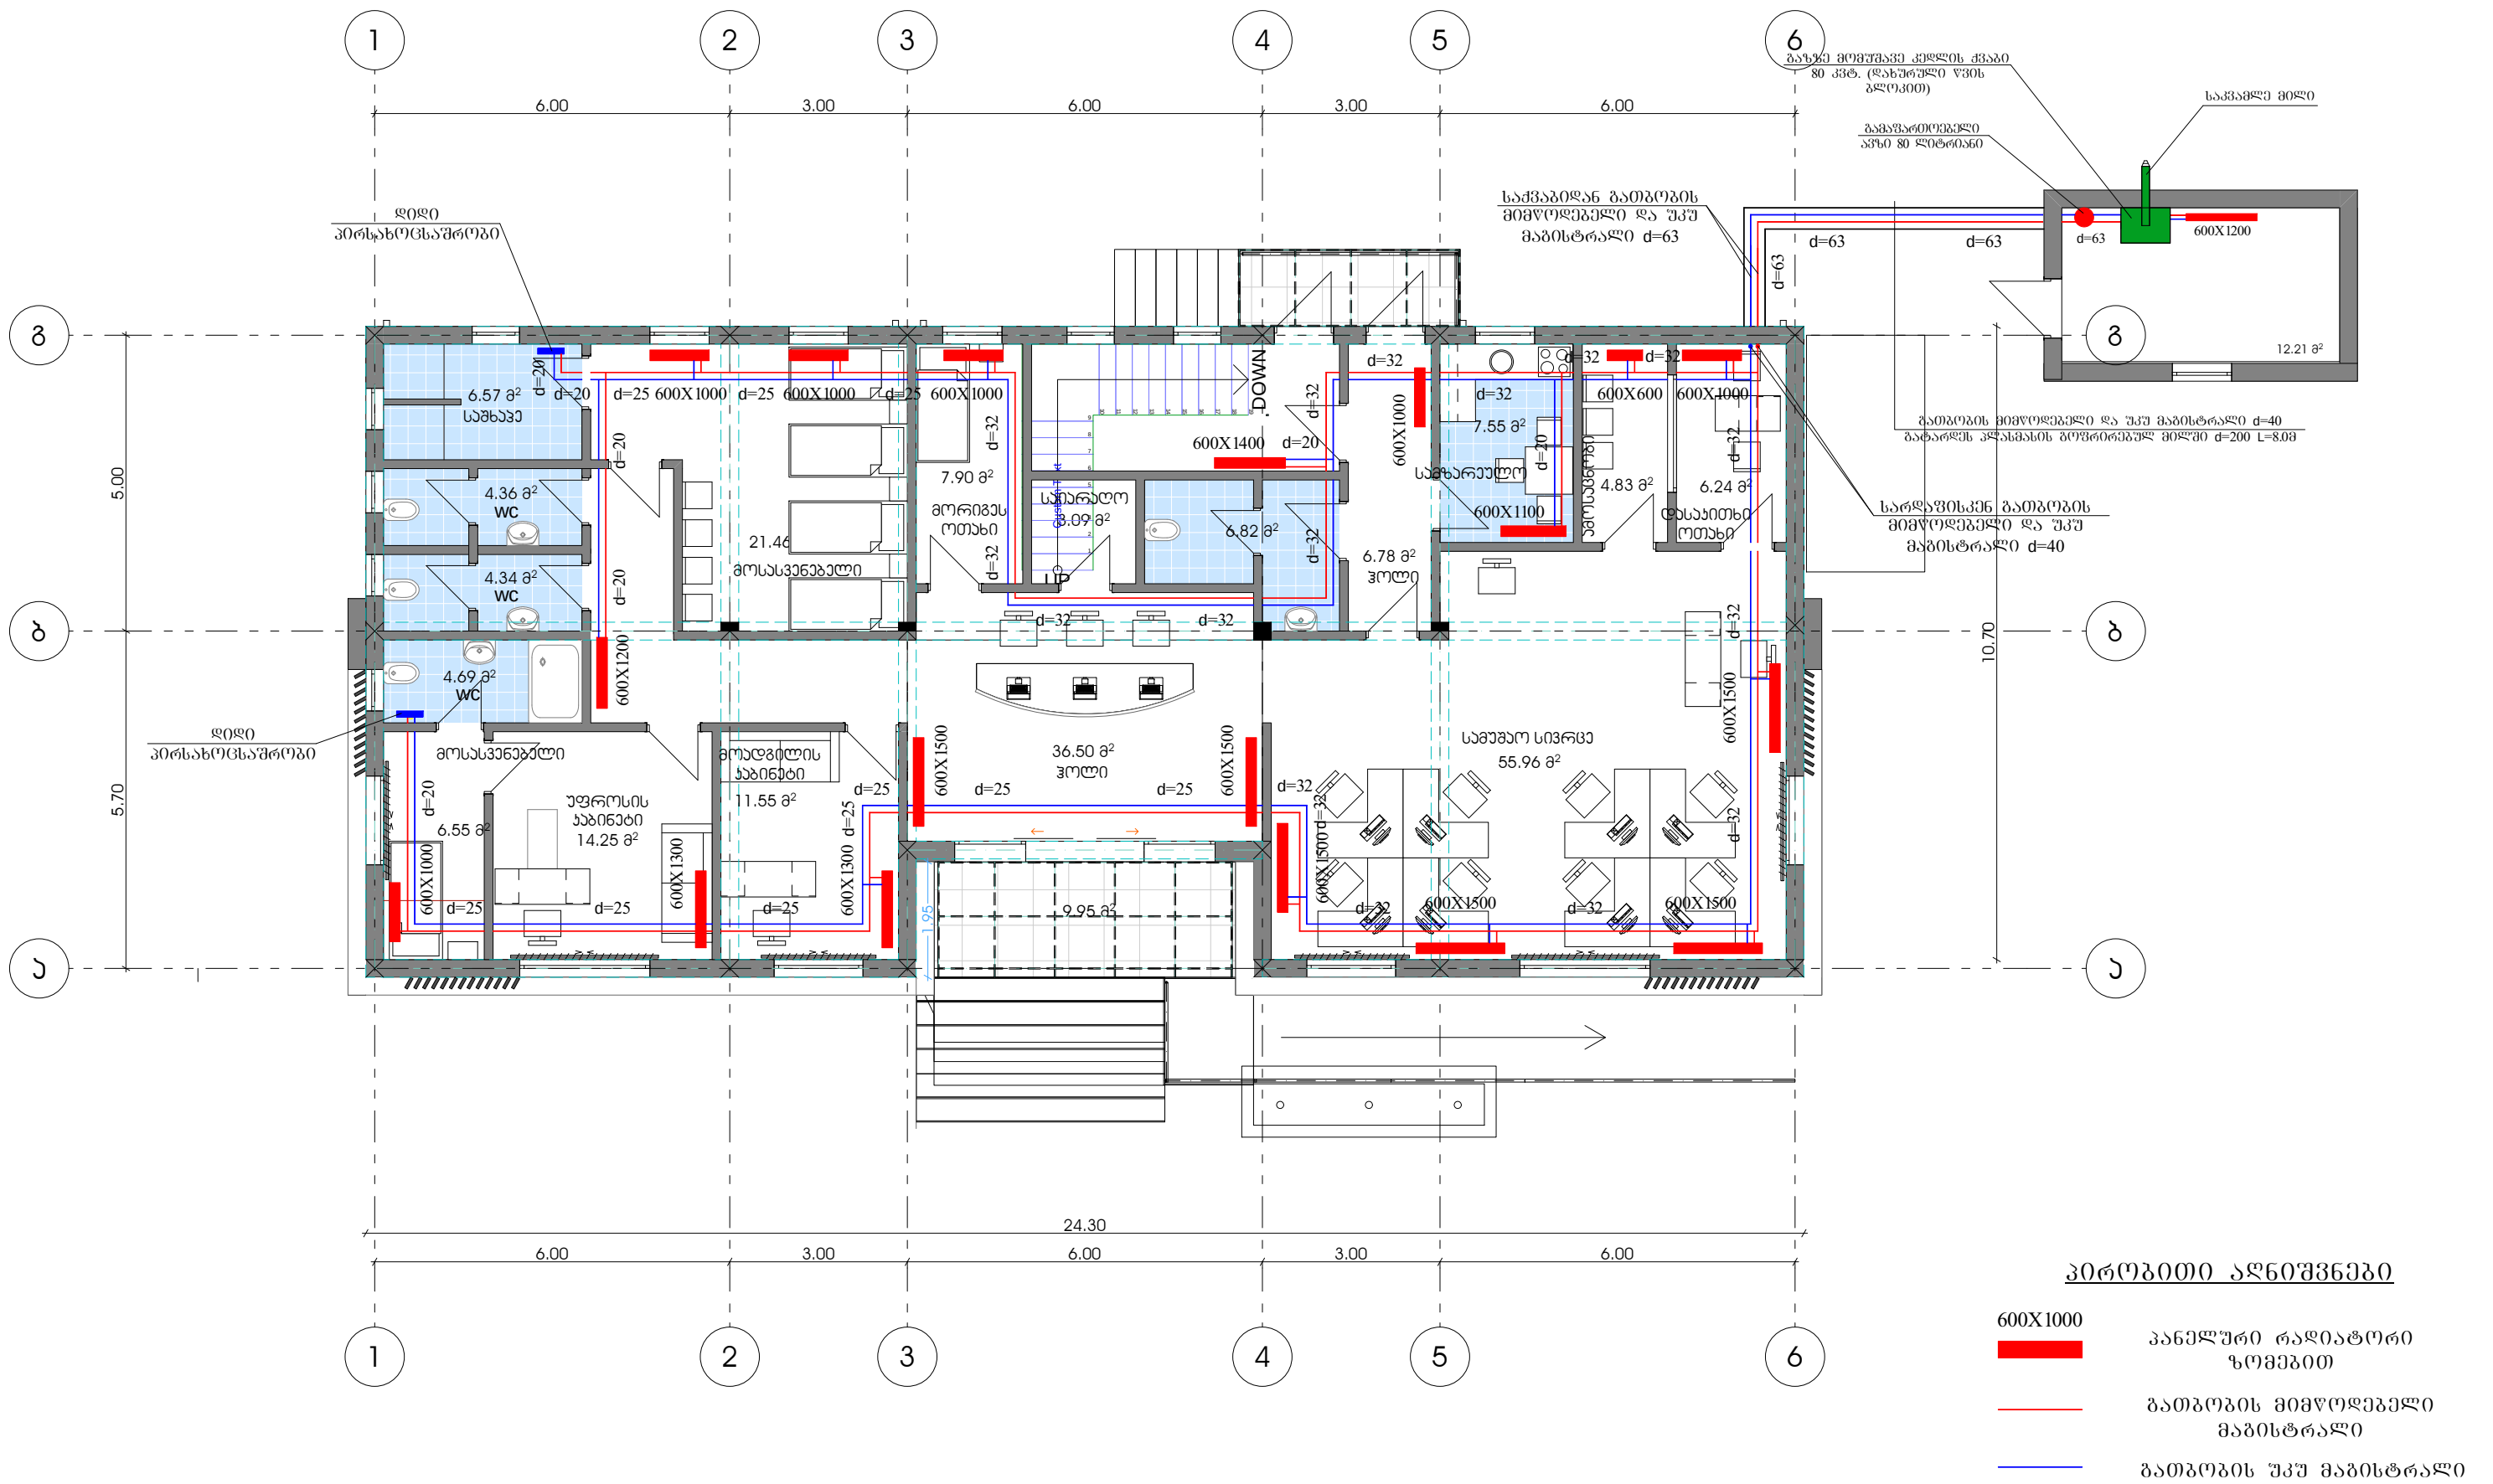

სარდავის სართულის გეგმა (გაითივების ქსელების დატანით) მ-1:100

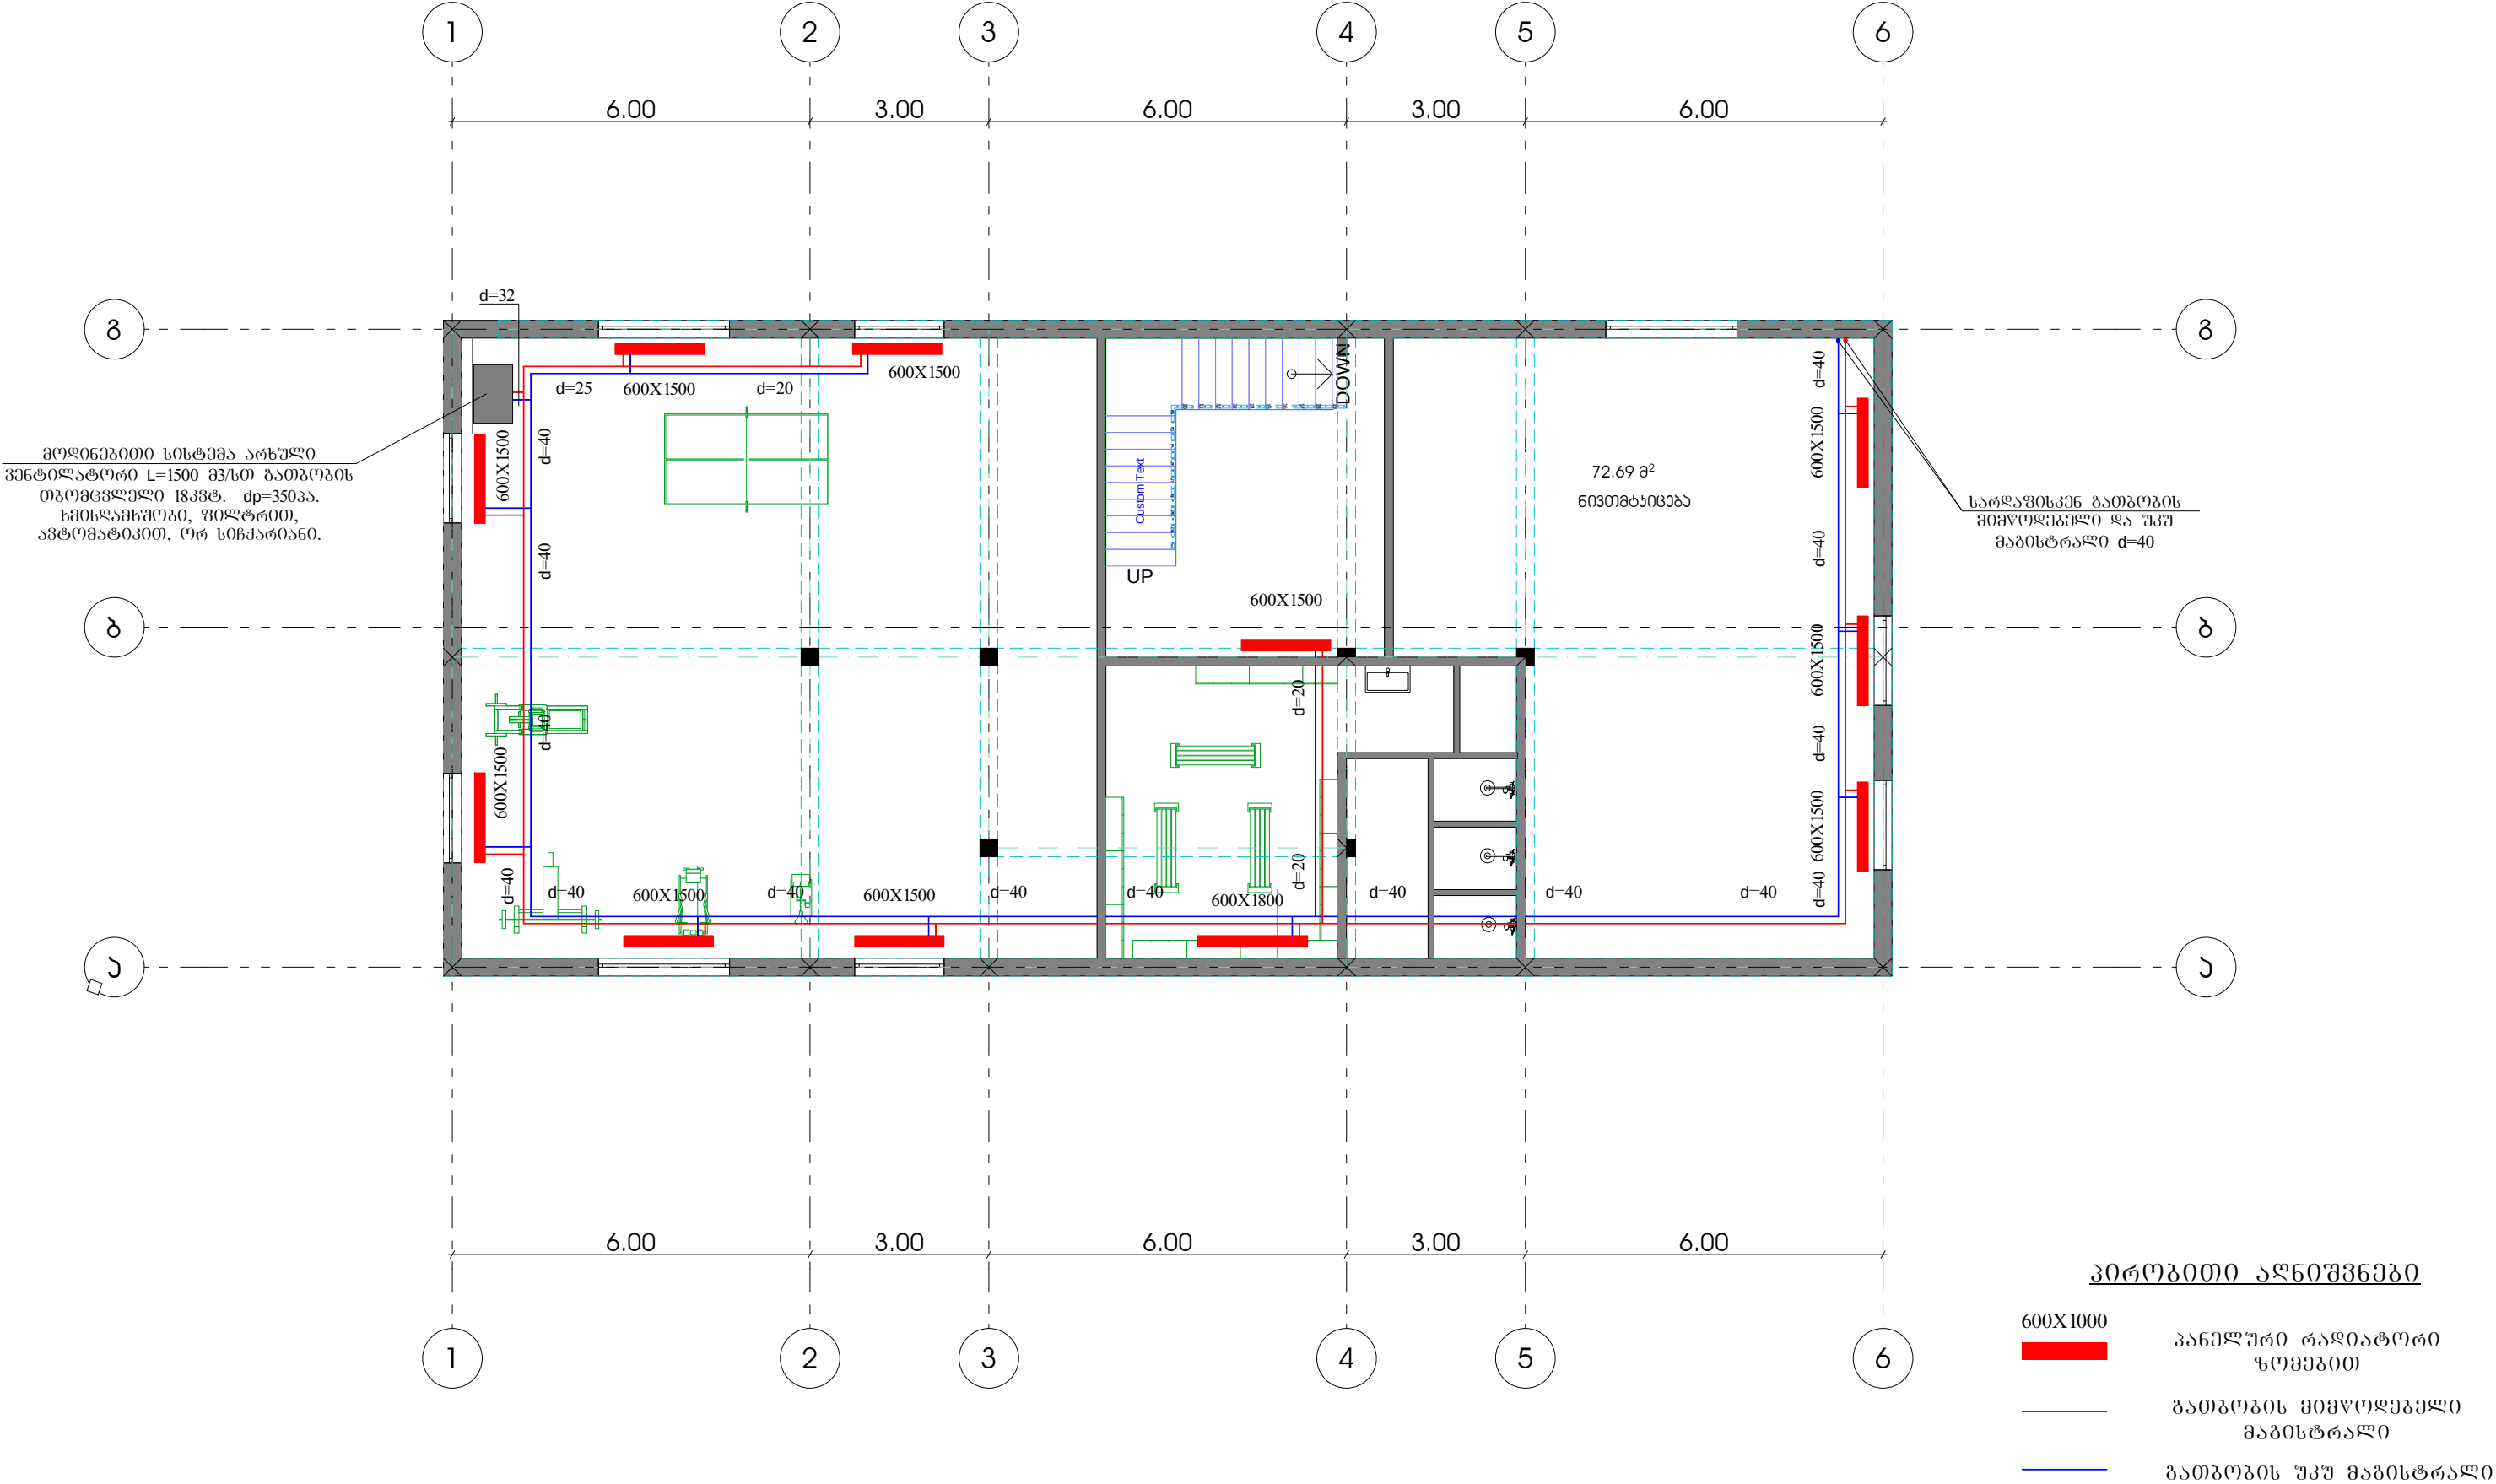

პირველი სართულის გეგმა (გაბრილების ქსელების ღატანით) მ-1:100

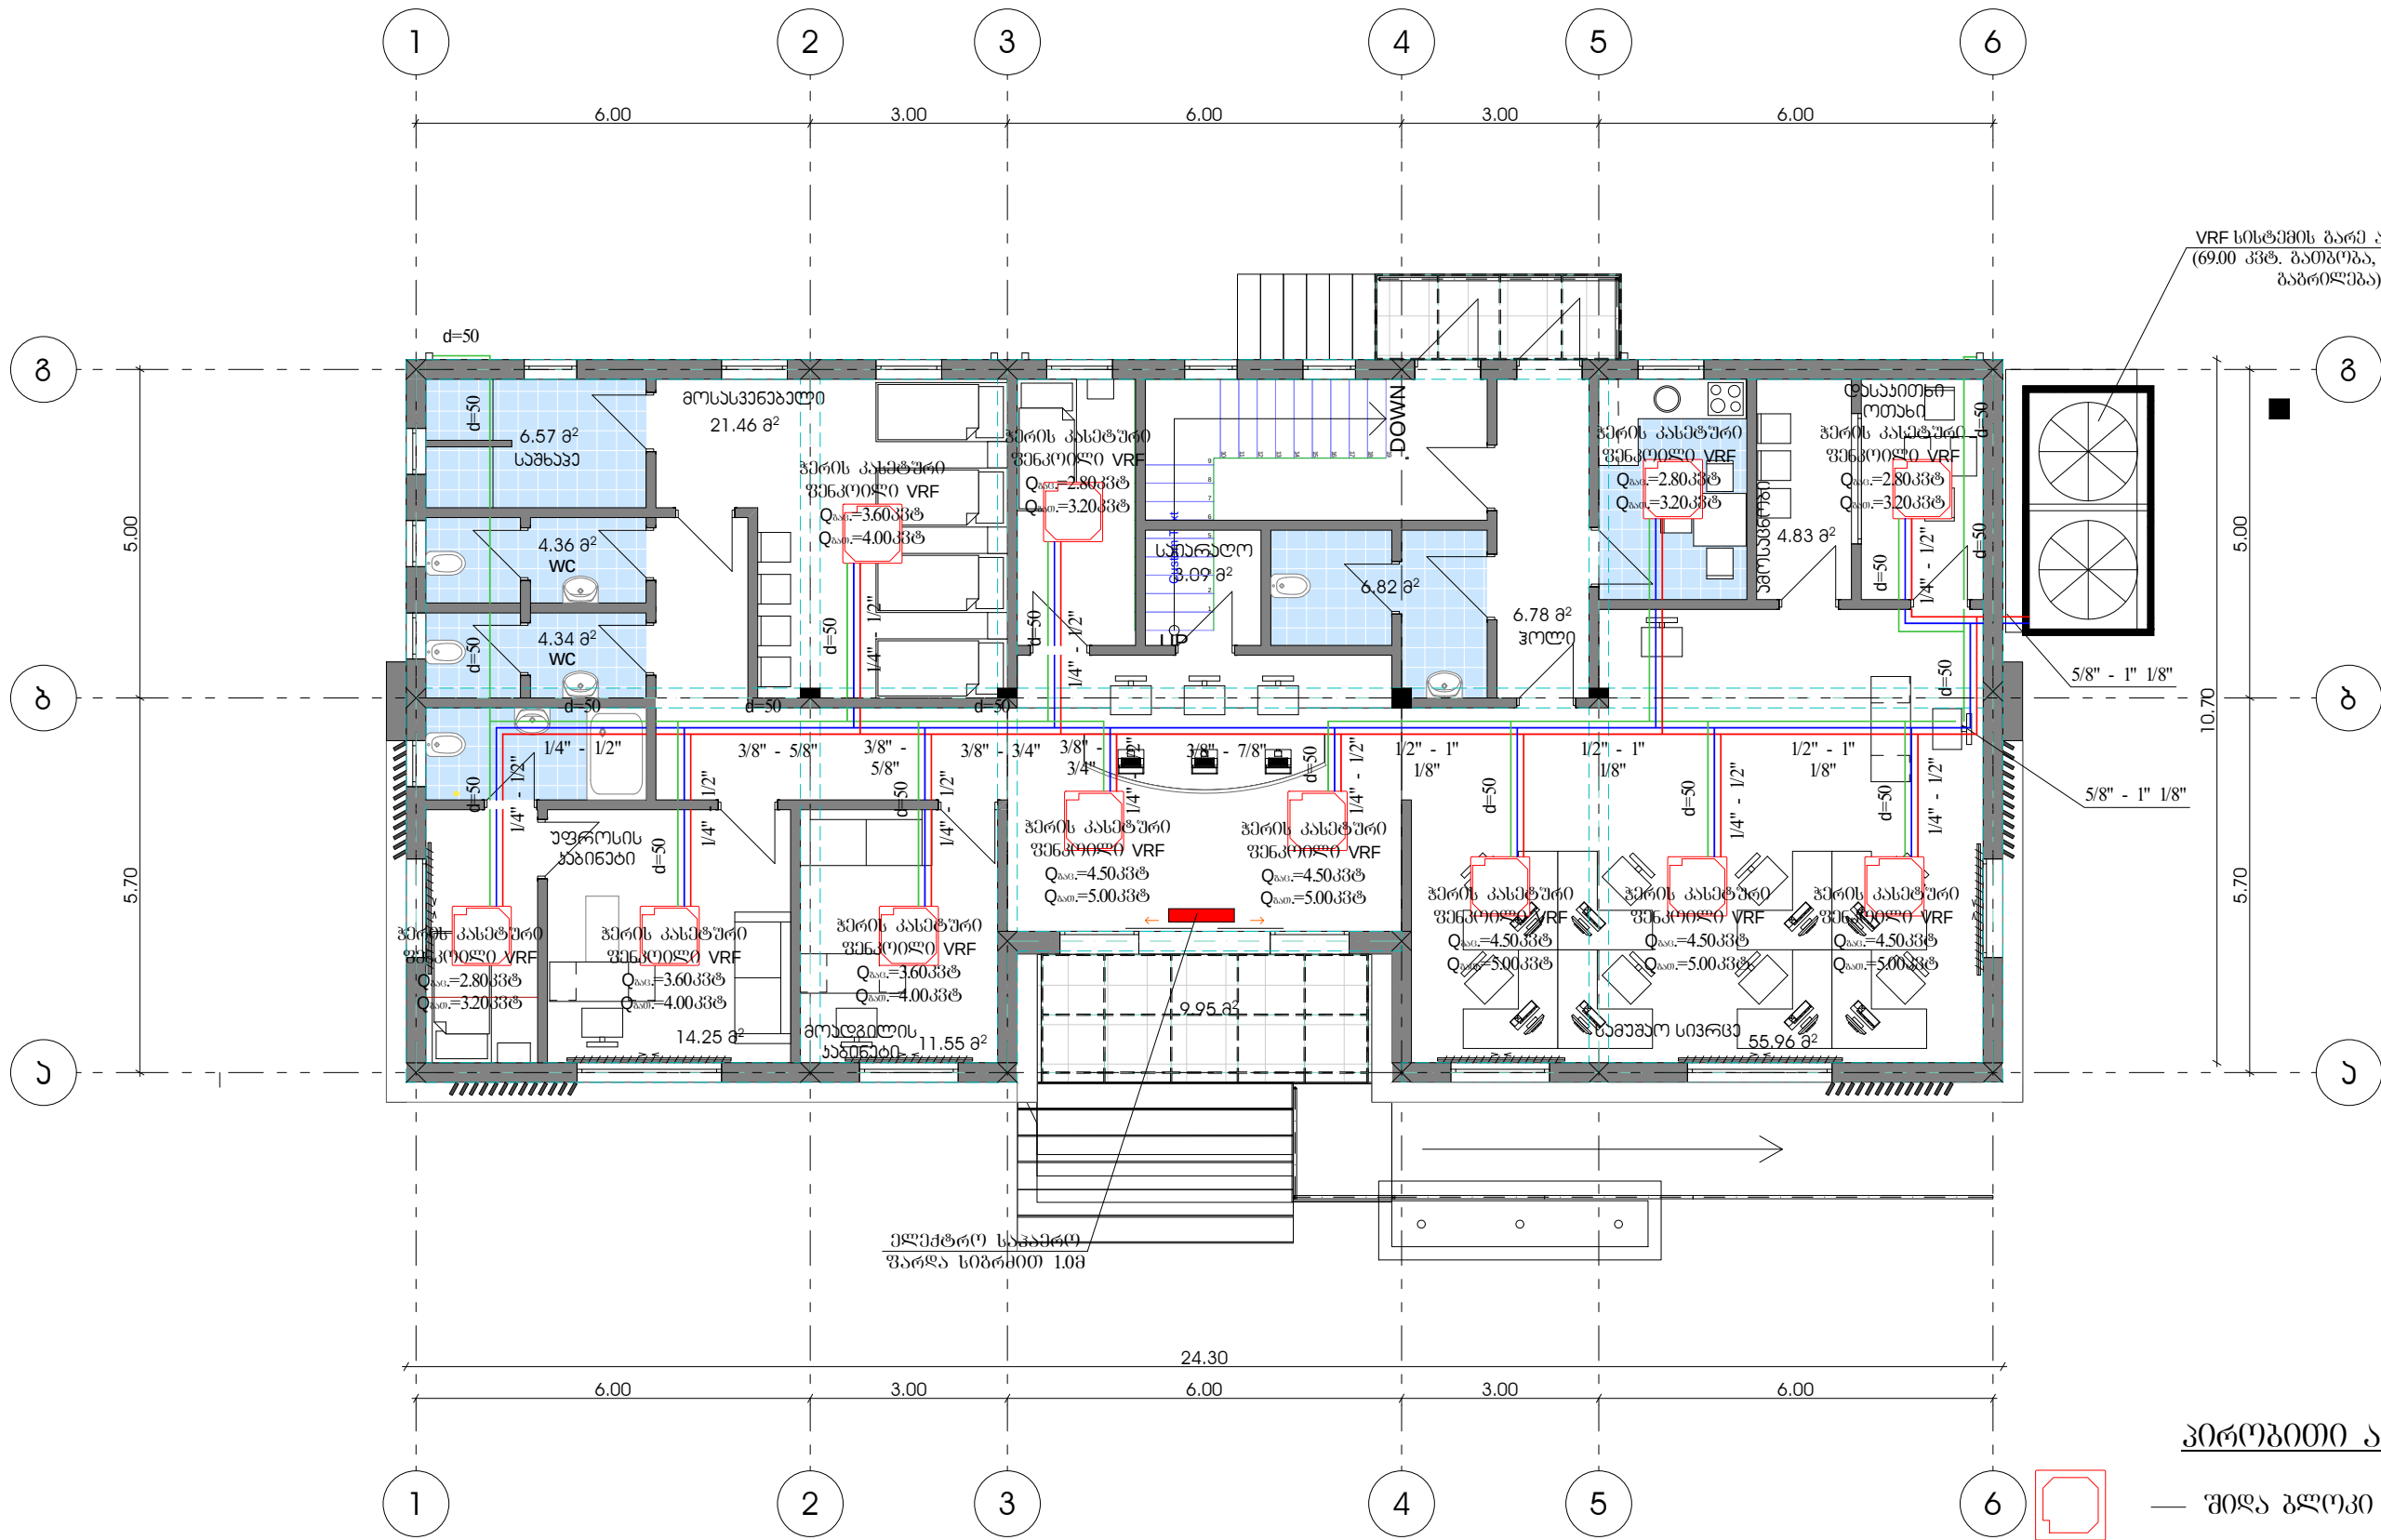


VRF სისტემის გარე აბრეშატი
(69.00 კვტ. გათბობა, 61.50 კვტ.
გაგრილება)


პირობითი აღნიშვნები

- შიდა გლოკი კასეტური
- გათბობა-გაგრილების მიმყოფელი მაგისტრალი
- გათბობა-გაგრილების უკუ მაგისტრალი
- სადრენაჟო მილი

სარდავის სართულის გეგმა (ვენტილაციის ქსელების დატანით) მ-1:100

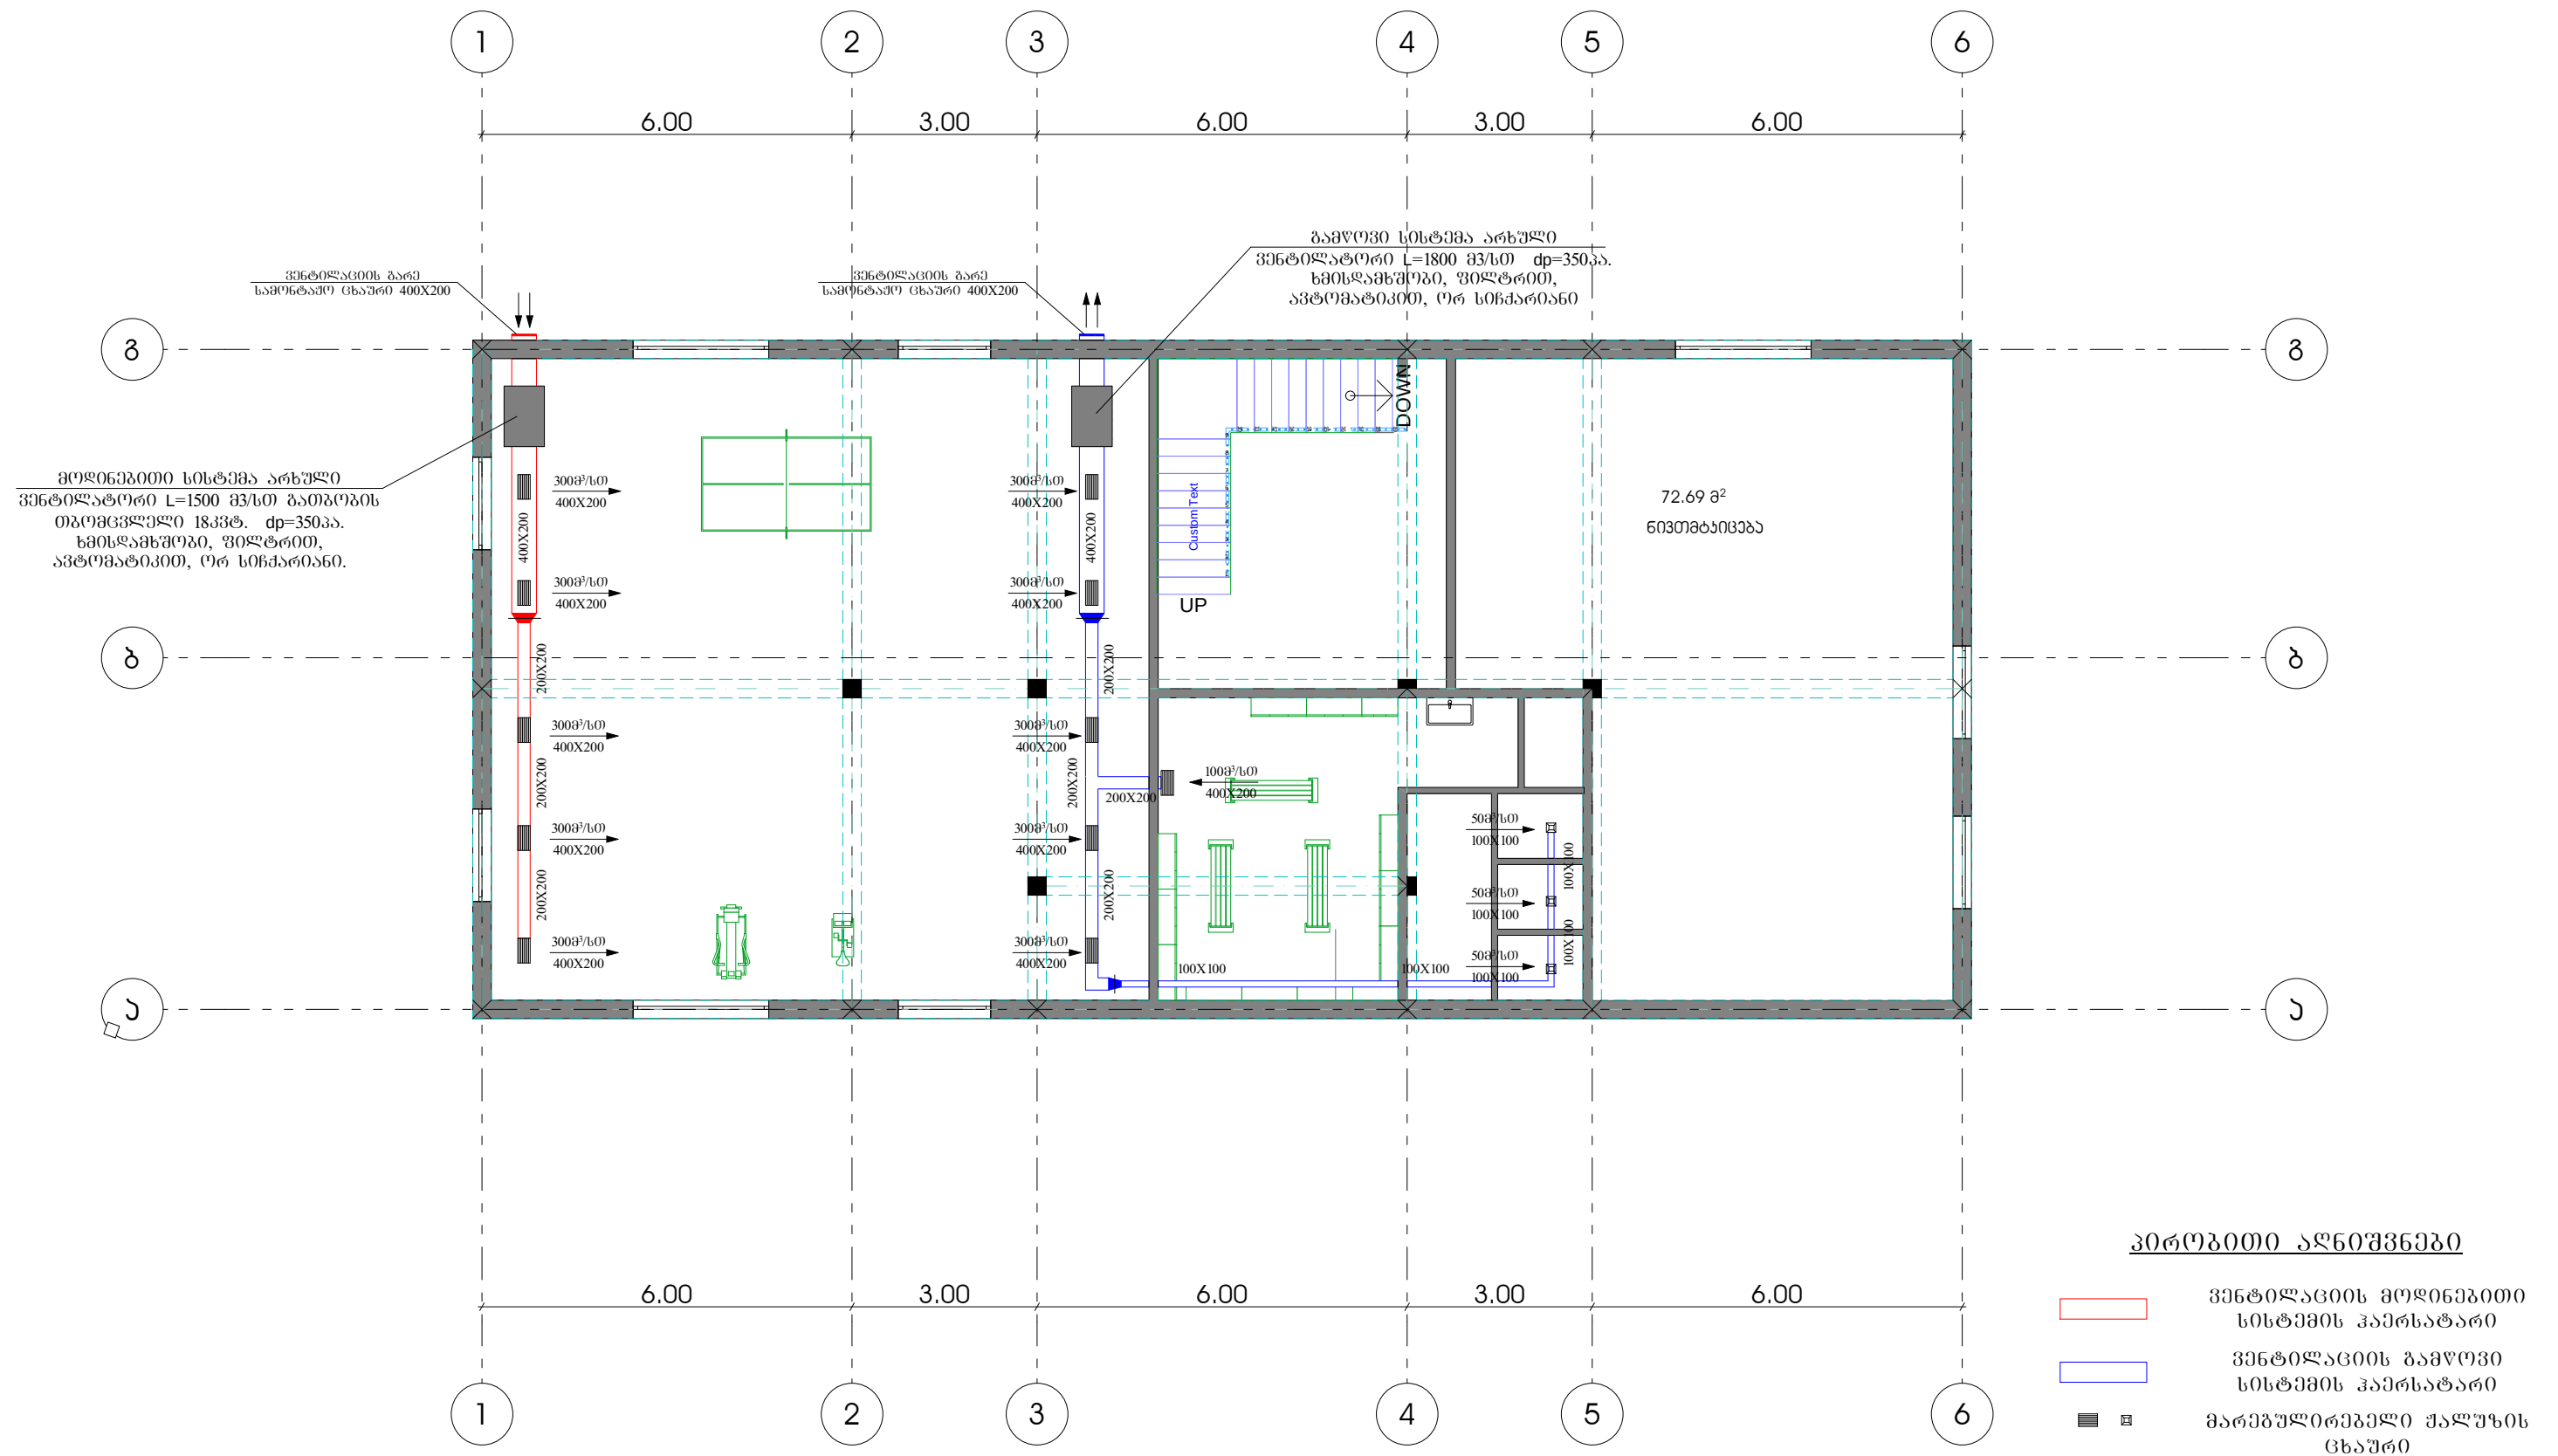

საქვების გეგმა მ-1:50

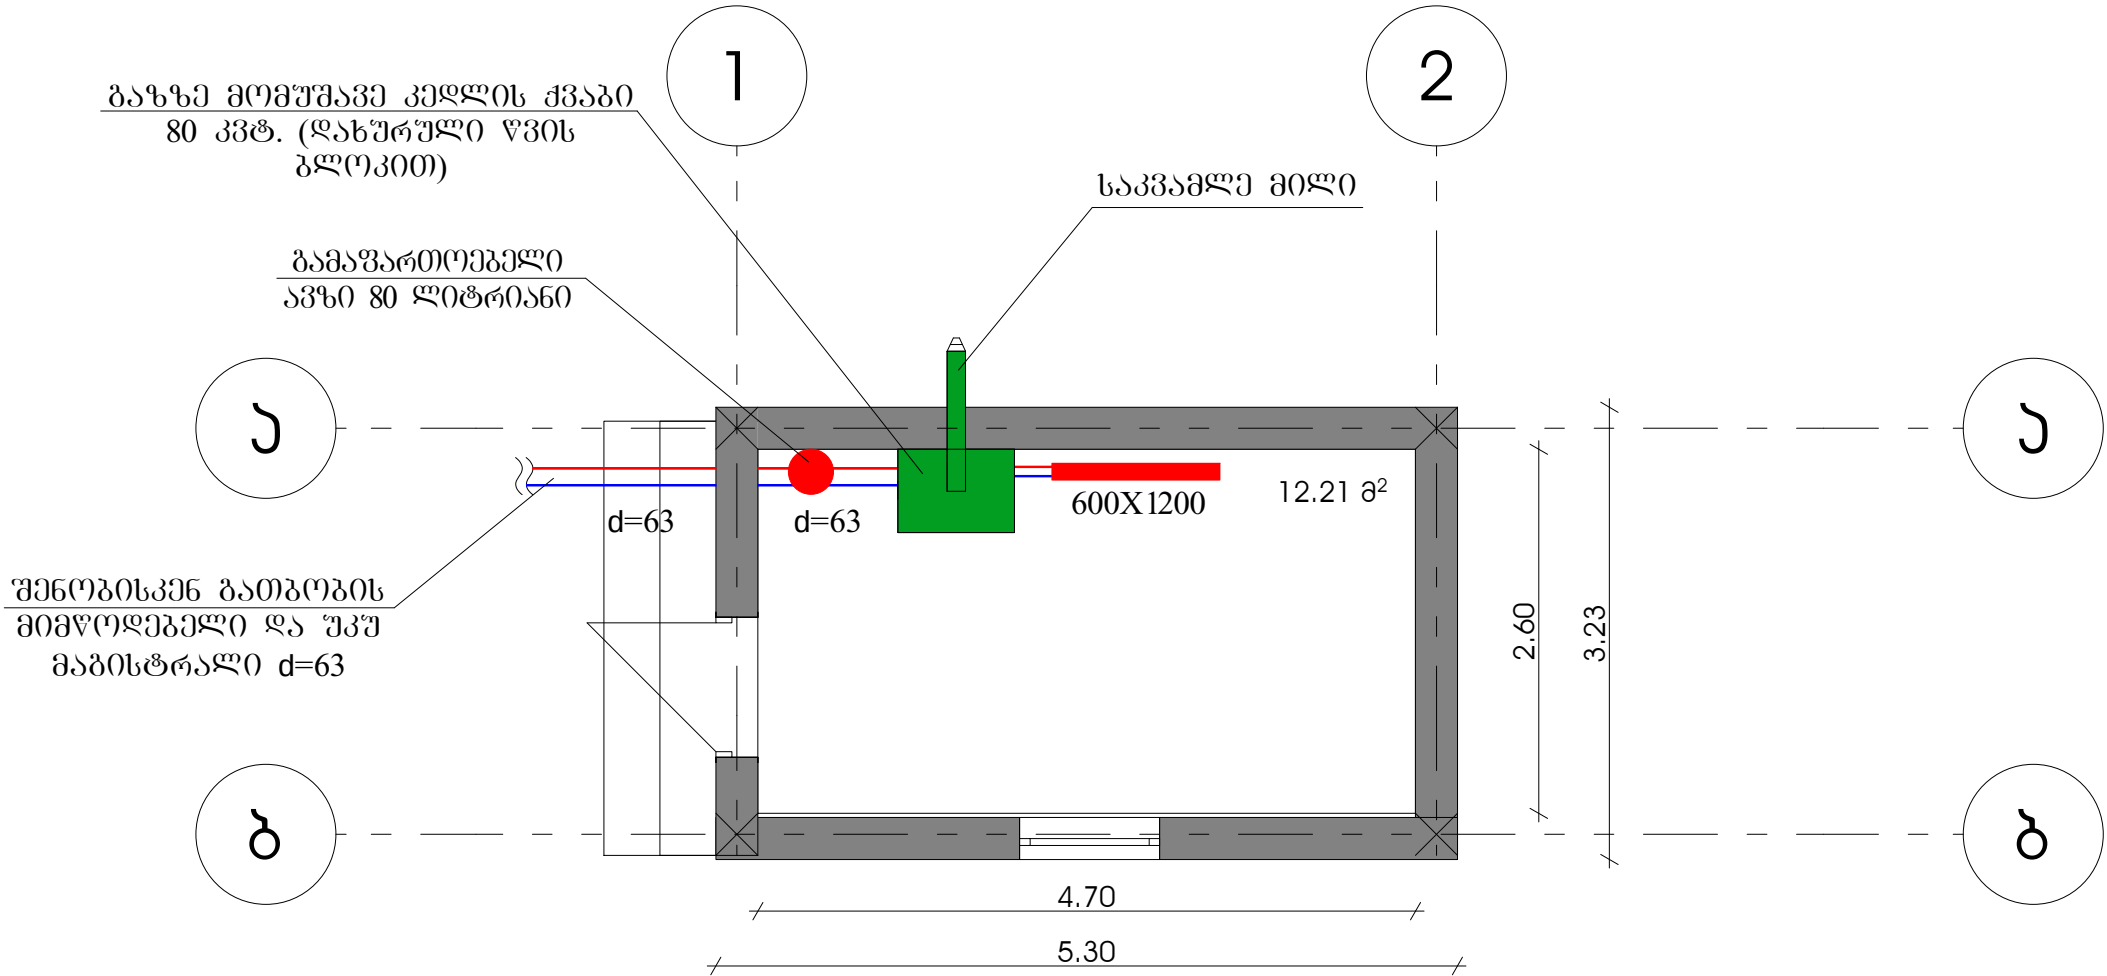

პირობითი აღნიშვნები

- 600X1200
[Red rectangle] პანელური რადიატორი ზომებით
- [Red line] გათბობის მიმწოდებელი მაგისტრალი
- [Blue line] გათბობის უკუ მაგისტრალი

გაბრიელის პრინციპული სქემა

