


კონსტრუქციული ნაწილი

რიგელების განლაგების სქემა +0.64 მ ნიშნულზე. მასშტაბი 1 : 50.

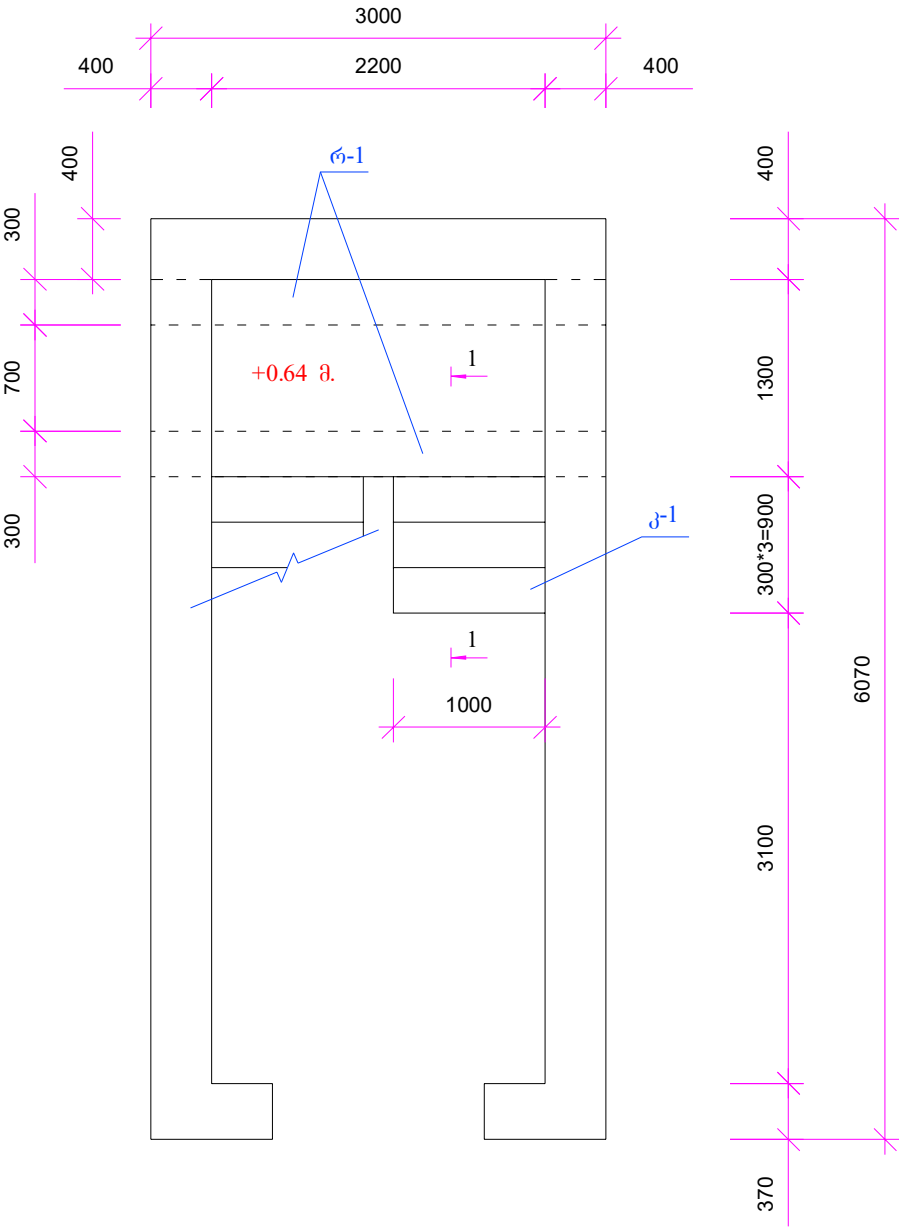


სპეციფიკაცია:

- 1. რ-1 --- მონილითური რკინაბეტონის რიგელი.
- 2. კ-1 --- მონილითური რკინაბეტონის კიბე.

	2020 წ.	ფორმატი A-3	
	დაკვეთა NN		
ექსპლიკაცია			
პირობითი ნიშნები			
შენიშვნა			
პროექტის სახელწოდება			
კიბის რებილიტაცია.			
ი. მ. „ნანა ახვლედიანი“.			
თანამდებობა	გვარი	ხელმოწერა	თარიღი
დირექტორი	ნ. ახვლედიანი.		
არქიტექტორი	ს. თოფურია.		
კონსტრუქტორი	გ. ლომიძე.		
მაშტაბი	-	რიგელების განლაგების სქემა +0.64 მ ნიშნულზე.	
თარიღი			
სტადია		ფურცელი	ფურცლები
მუშა ნახაზი		კ- 2	

რიგელების განლაგების სქემა +2.37 მ ნიშნულზე. მასშტაბი 1 : 50.

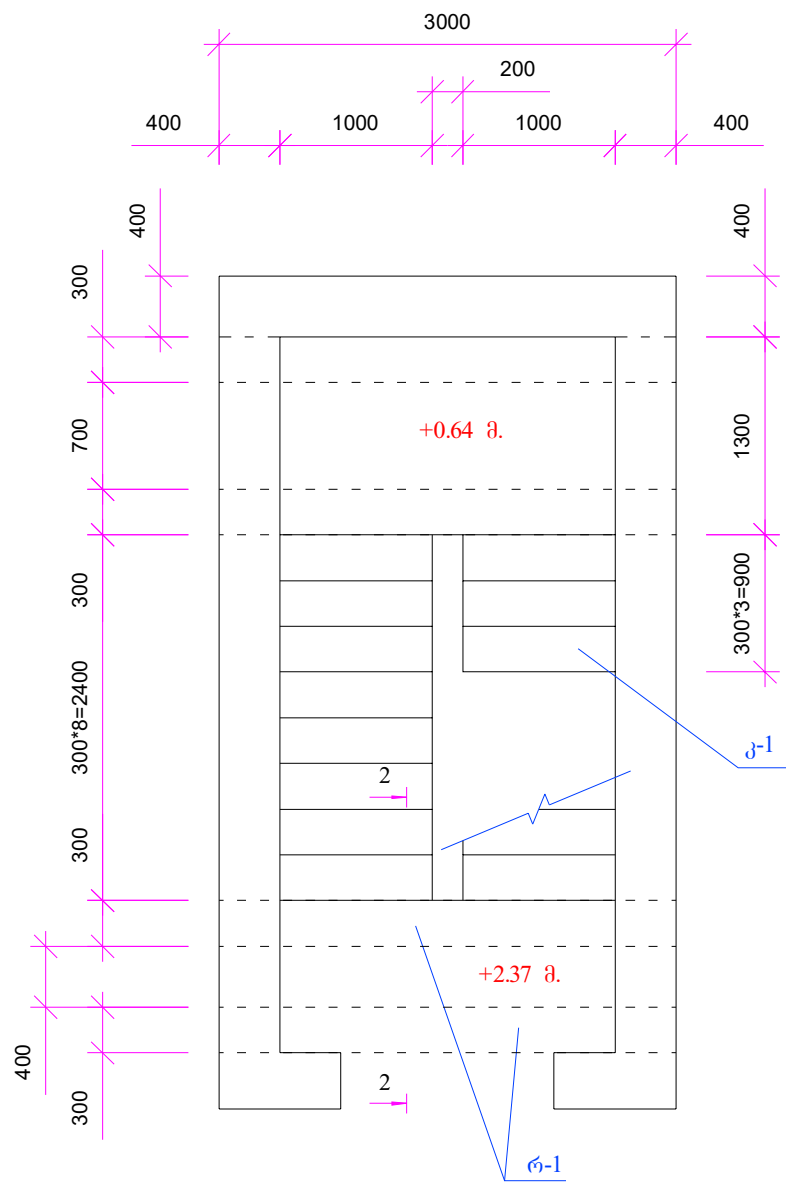


სპეციფიკაცია:

- 1. რ-1 --- მონილითური რკინაბეტონის რიგელი.
- 2. კ-1 --- მონილითური რკინაბეტონის კიბე.

	2020 წ.	ფორმატი A-3	
	დაკვეთა NN		
ექსპლიკაცია			
პირობითი ნიშნები			
შენიშვნა			
პროექტის სახელწოდება			
კიბის რეგულირება.			
ი. მ. „ნანა ახვლედიანი“.			
თანამდებობა	გვარი	ხელმოწერა	თარიღი
დირექტორი	ნ. ახვლედიანი.		
არქიტექტორი	ს. თოფური.		
კონსტრუქტორი	გ. ლომიძე.		
მასშაბი	-	რიგელების განლაგების სქემა +2.37 მ ნიშნულზე.	
თარიღი			
სტადია		ფურცელი	ფურცლები
მუშა ნახაზი		კ- 3	

რიგელების განლაგების სქემა +3.42 მ ნიშნულზე. მასშტაბი 1 : 50.

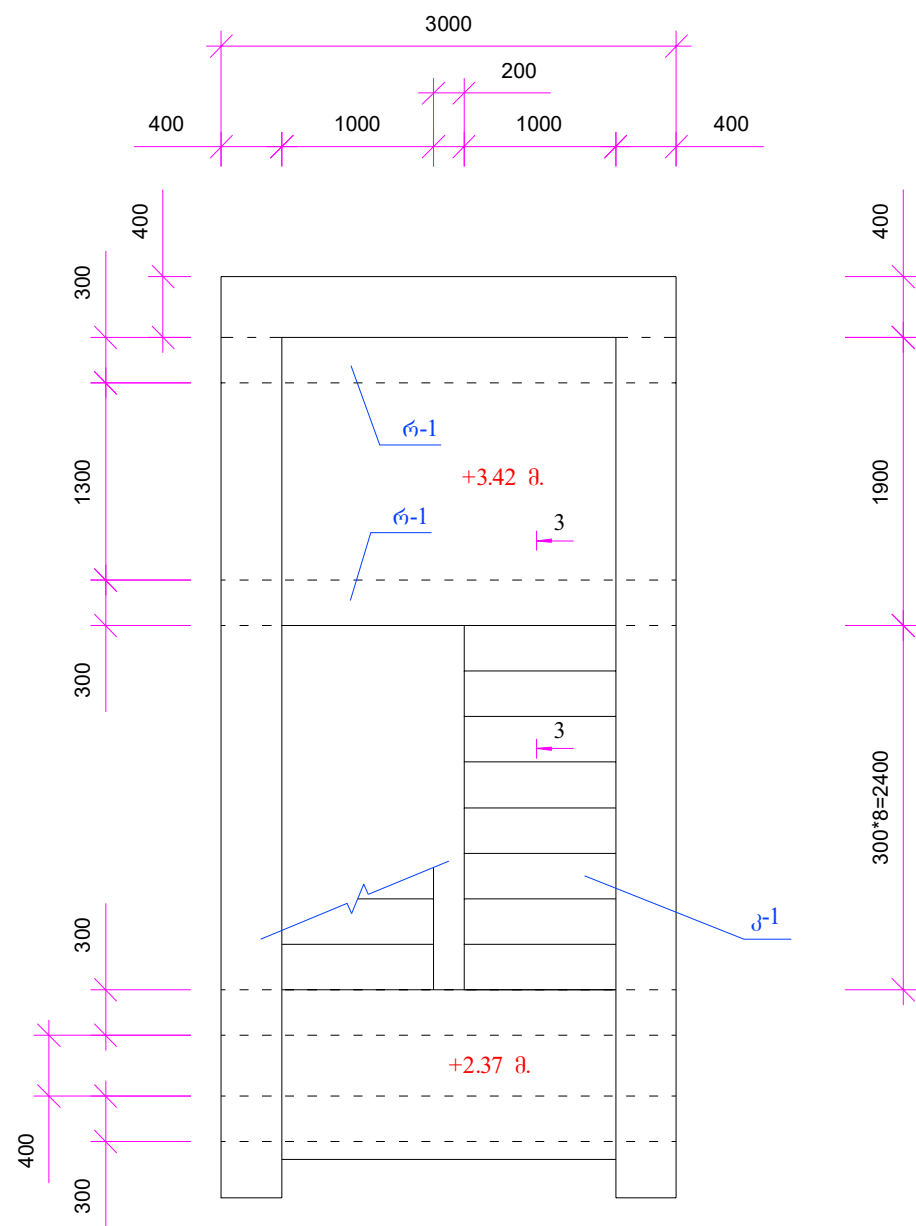


სპეციფიკაცია:

- 1. რ-1 --- მონილითური რკინაბეტონის რიგელი.
- 2. კ-1 --- მონილითური რკინაბეტონის კიბე.

	2020 წ.	ფორმატი A-3	
	დაკვეთა NN		
ექსპლიკაცია			
პირობითი ნიშნები			
შენიშვნა			
პროექტის სახელწოდება			
კიბის რებილიტაცია.			
ი. მ. „ნანა ახვლედიანი“.			
თანამდებობა	გვარი	ხელმოწერა	თარიღი
დირექტორი	ნ. ახვლედიანი.		
არქიტექტორი	ს. თოფურია.		
კონსტრუქტორი	გ. ლომიძე.		
მასშტაბი	-	რიგელების განლაგების სქემა +3.42 მ ნიშნულზე.	
თარიღი			
სტადია		ფურცელი	ფურცლები
მუშა ნახაზი		კ- 4	


ჭრილი 1-1.

მასშტაბი 1:20.

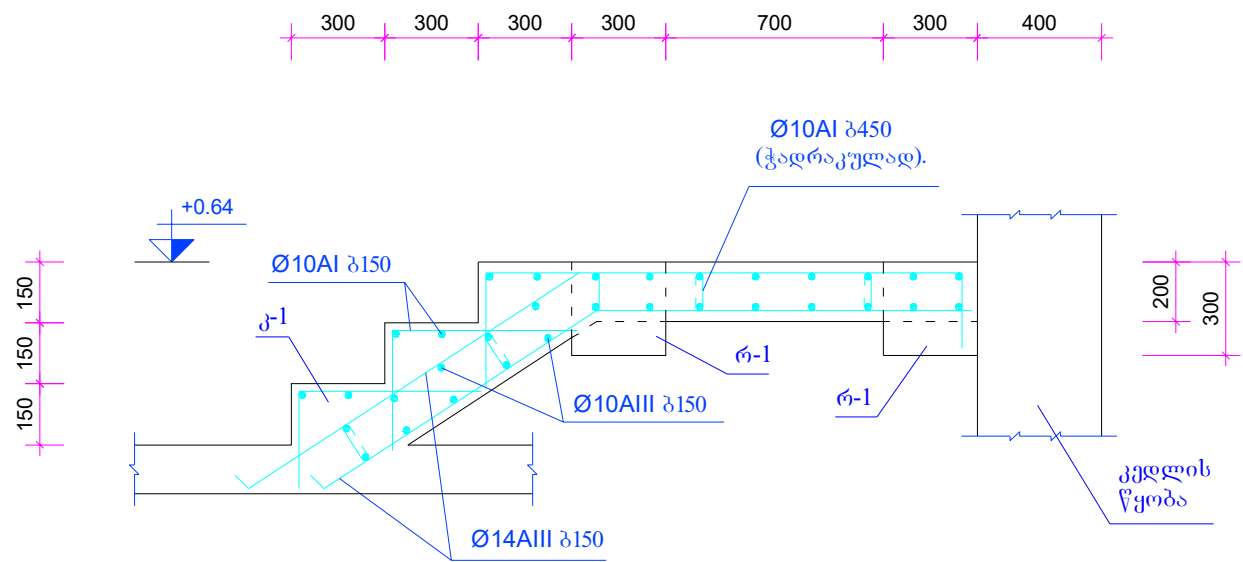

ჭრილი 2-2.

მასშტაბი 1:20.

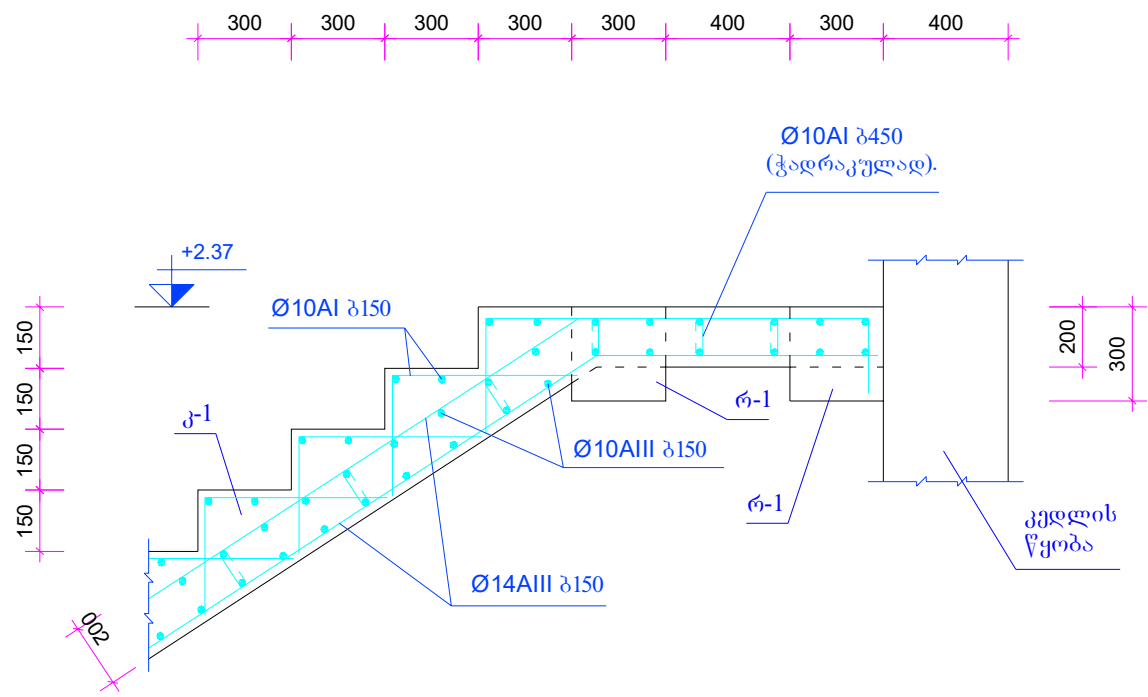


სპეციფიკაცია:

- რ-1 --- მონილითური რკინაბეტონის რიგელი.
- კ-1 --- მონილითური რკინაბეტონის კიბე.

	2020 წ.	ფორმატი A-3	
	დაკვეთა NN		
ექსპლიკაცია			
პირობითი ნიშნები			
შენიშვნა			
პროექტის სახელწოდება			
კიბის რეზილიტაცია.			
ი. მ. „ნანა ახვლედიანი“.			
თანამდებობა	გვარი	ხელმოწერა	თარიღი
დირექტორი	ნ. ახვლედიანი.		
არქიტექტორი	ს. თოფურიძე.		
კონსტრუქტორი	გ. ლომიძე.		
მასშტაბი	-	ჭრილი 1-1; ჭრილი 2-2.	
თარიღი			
სტადია		ფურცელი	ფურცლები
მუშა ნახაზი		კ- 5	

ჭრილი 3-3.

მასშტაბი 1:20.

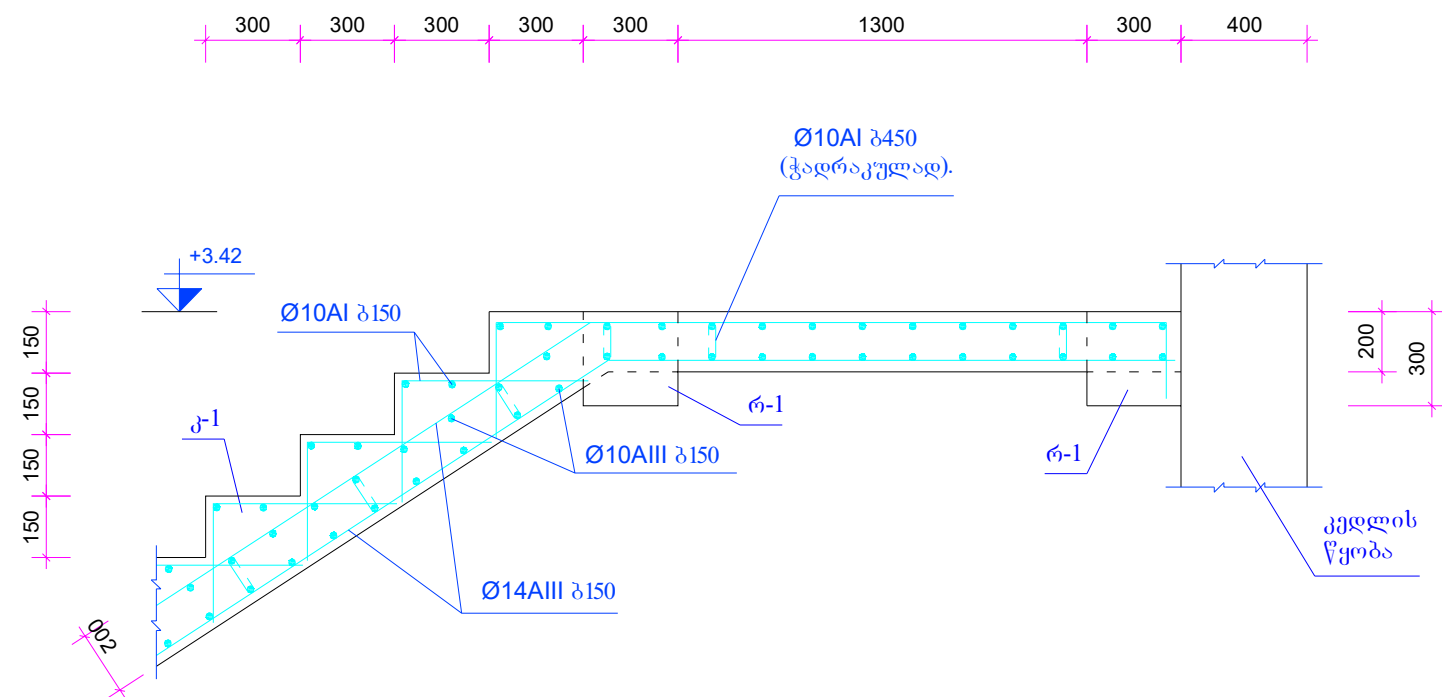


სპეციფიკაცია:

1. რ-1 --- მონილითური რკინაბეტონის რიგელი.
2. კ-1 --- მონილითური რკინაბეტონის კიბე.

მონოლითური რკინაბეტონის რიგელი (რ-1).

მასშტაბი 1:20.

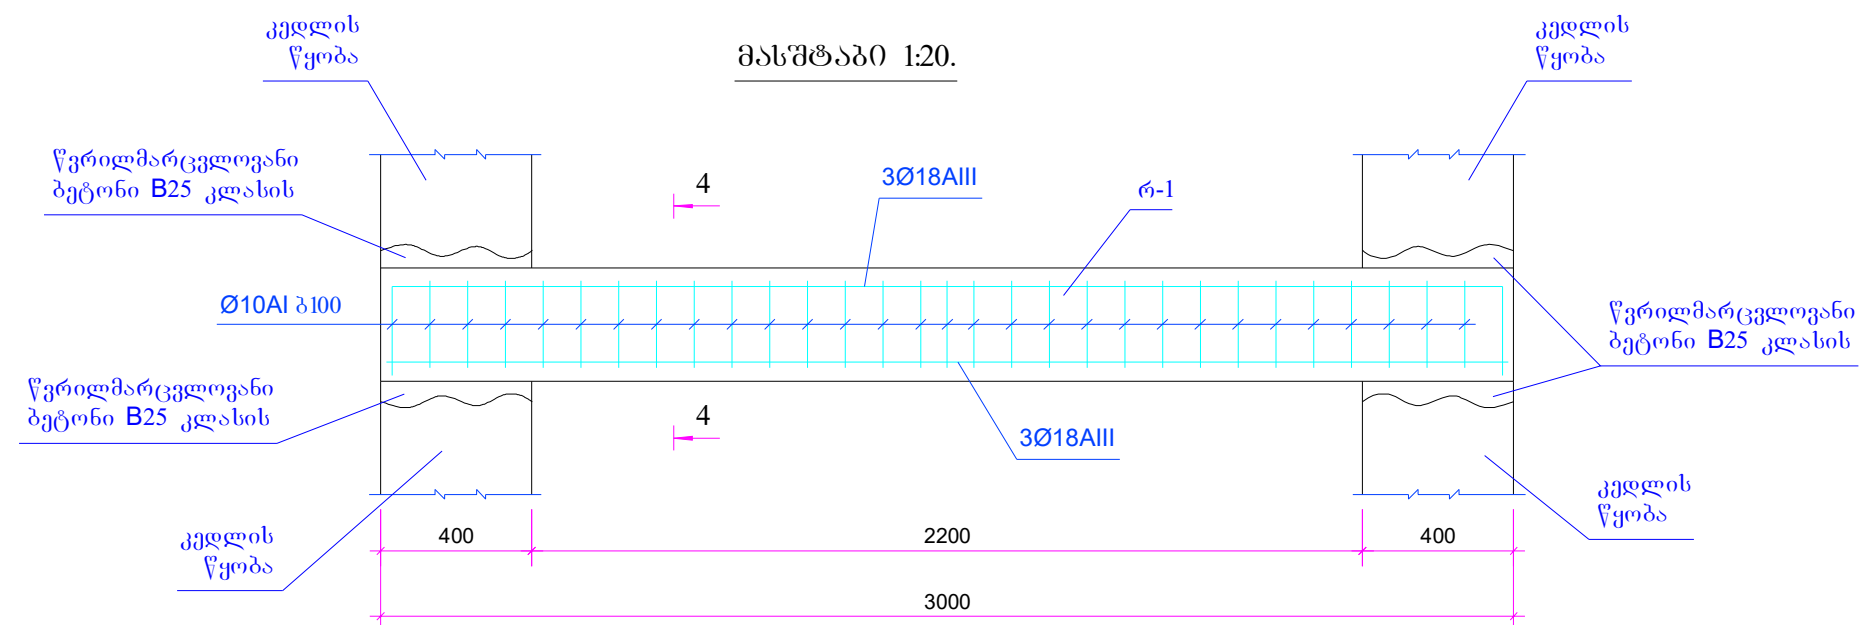

ექსპლიკაცია

პირობითი ნიშნები

შენიშვნა

პროექტის სახელწოდება


კიბის რებილიტაცია.

ი. მ. „ნანა ახვლედიანი“.

თანამდებობა	გვარი	ხელმოწერა	თარიღი
დირექტორი	ნ. ახვლედიანი.		
არქიტექტორი	ს. თოფური.		
კონსტრუქტორი	გ. ლომიძე.		
მასშტაბი	.	ჭრილი 3-3; მონოლითური რკინაბეტონის რიგელი (რ-1).	
თარიღი			
სტადია		ფურცელი	ფურცლები
მუშა ნახაზი		კ- 6	

ჰრილი 4-4.

მასშტაბი 1:20.

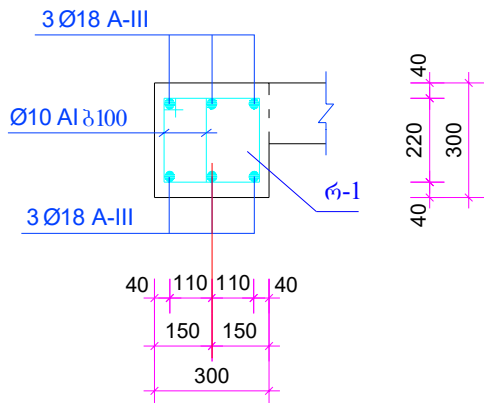

სპეციფიკაცია:

მონილითური
რკინაბეტონის
რიგელი.

არმატურისა და ბეტონის სპეციფიკაცია.

1. მონოლითური რკინაბეტონის რიგელები (რ-1):

არმატურა ---

მმ.	L მ.	Q კგ.
18AIII	129	258
10AI	275	171

ბეტონი ---

B25 კლასის ----- 2.46 მ.³

2. მონოლითური რკინაბეტონის კიბე (კ-1):

არმატურა ---

მმ.	L მ.	Q კგ.
14AIII	300	363
10AIII	267	166
10AI	258	160

ბეტონი ---

B25 კლასის ----- 3.87 მ.³

არმატურისა და ბეტონის
ჯამური ხარჯი:

არმატურა ---

მმ.	L მ.	Q კგ.
10AI	533	331
10AIII	267	166
14AIII	300	363
18AIII	129	258
სულ AIII კლასის:		787
სულ AI კლასის:		331
სულ:		1118

ბეტონი ---

B25 კლასის ----- 6.33 მ.³

	2020 წ.	ფორმატი A-3	
	დაკვეთა NN		
ექსპლიკაცია			
პირობითი ნიშნები			
შენიშვნა			
პროექტის სახელწოდება			
კიბის რებილიტაცია.			
ი. მ. „ნანა ახვლედიანი“.			
თანამდებობა	გვარი	ხელმოწერა	თარიღი
დირექტორი	ნ. ახვლედიანი.		
არქიტექტორი	ს. თოფურიძე.		
კონსტრუქტორი	გ. ლომიძე.		
მაშტაბი	-	ჰრილი 4-4; მასალის ხარჯი.	
თარიღი			
სტადია		ფურცელი	ფურცლები
მუშა ნახაზი		კ- 7	