




მთ. არქიტექტ.	ა. გადელია		ობიექტის მდებარეობა: ქ. ბათუმი			დამკვეთი: ბათუმის მერია	
მთ. ინჟინერი	ლ. კვიკინია		სტადია		მ.პ	პროექტირება: შ.პ.ს. „სოზი-2005“ ს/კ 244685131 ქ. სოზი, ბერიას ქ. №7	
დირექტორი	ს. დოლბაია		თარიღი	ფურცლის №	სულ რაოდ.		

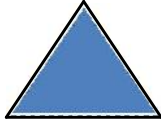

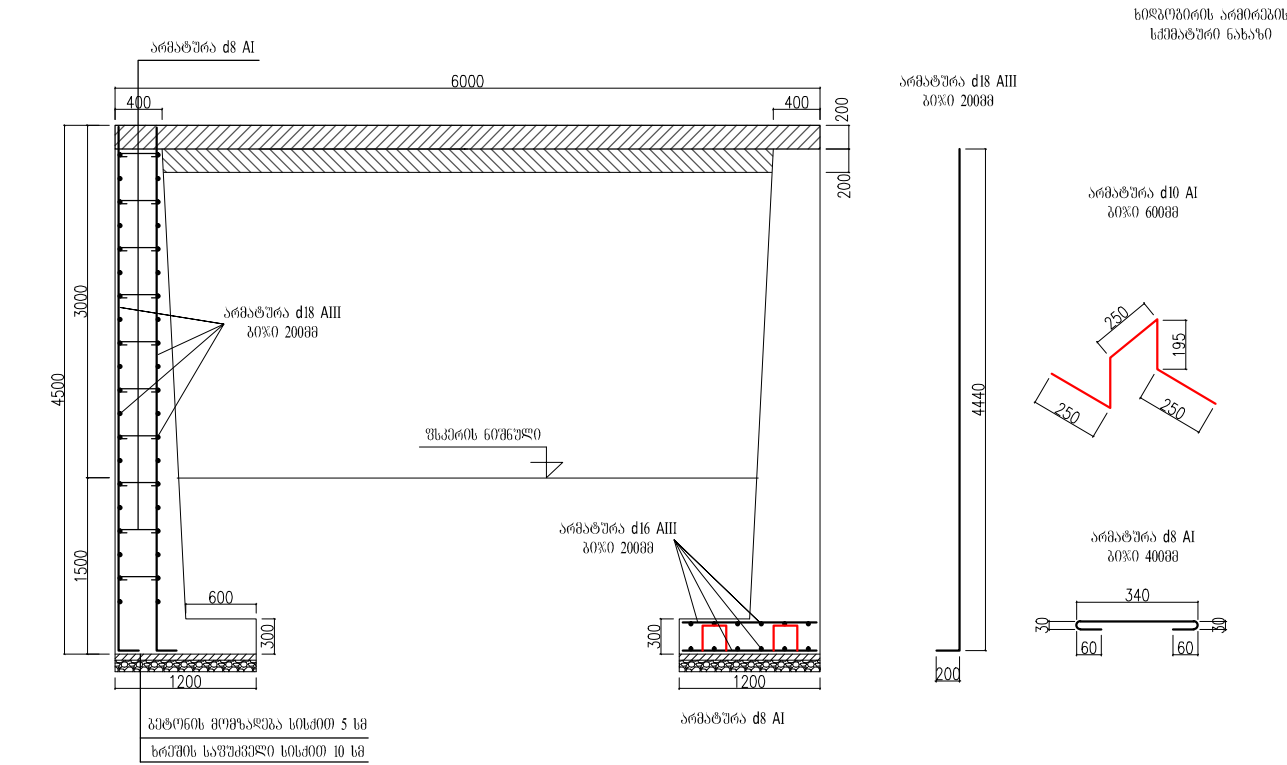





პრილი 1-1

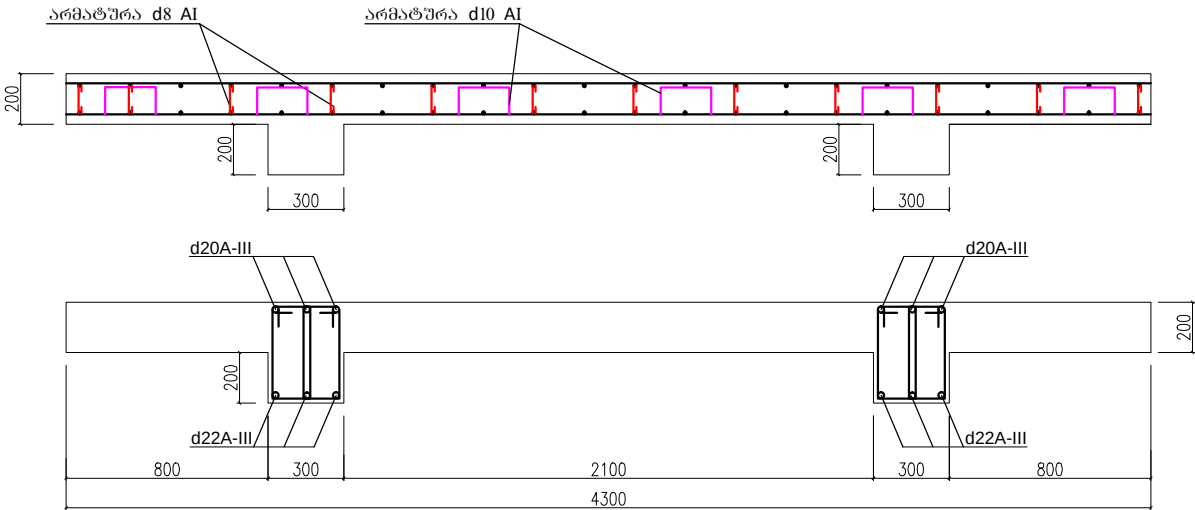


არმატურა d10 AI
გოჯი 200მმ

არმატურა d8 AI
გოჯი 400მმ

არმატურა d10 AI
გოჯი 800მმ

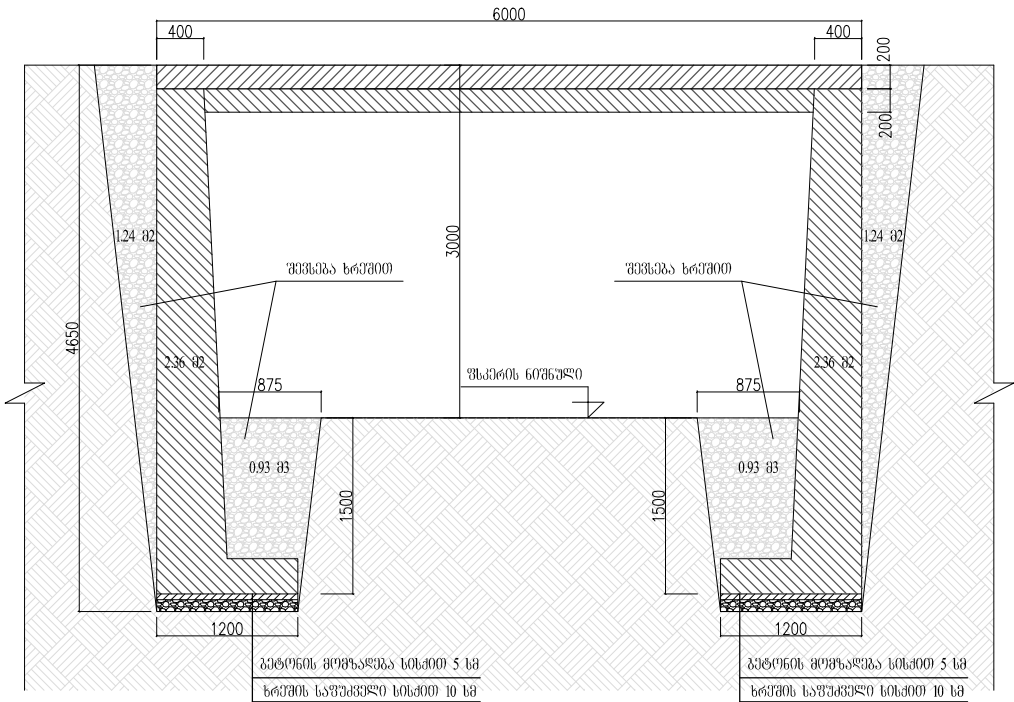
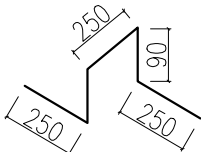
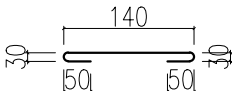
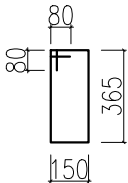





რკ გეტონის
ფილის არმირება

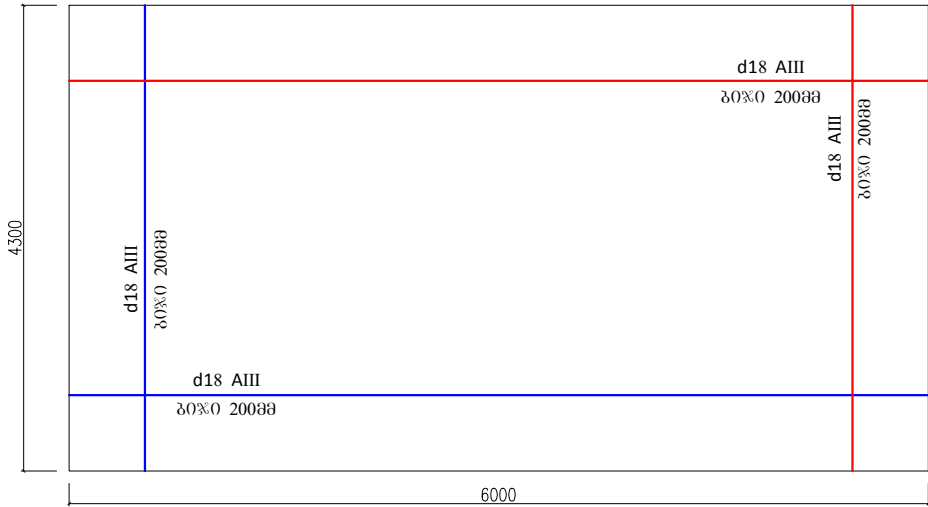

ქველა შრის არმირება
ზელა შრის არმირება


სპეციფიკაცია		
პირობითი აღნიშვნები		
ობიექტის დასახელება		
ნაირა შელიკაძე ზ. ნაგებობა ქუჩა № 5ა		
ობიექტის დასახელება მ. გათუში		
დამკვეთი: მ. გათუშის მერია		
პროექტირება: შ.პ.ს. „ხობი 2005“ ს/კ 244685131 მ. ხობი, გერმანია ქ. №7		
არქიტექტორი	ა. გაღვლია	
მტ.ინჟინერი	ლ. კეკელია	
დირექტორი	ს. დოღობია	
სტადია	მ. კ.	
თარიღი	ფურცელი	ფურცლები
ფორმატი A 3		

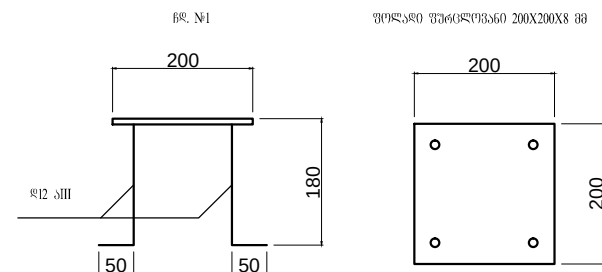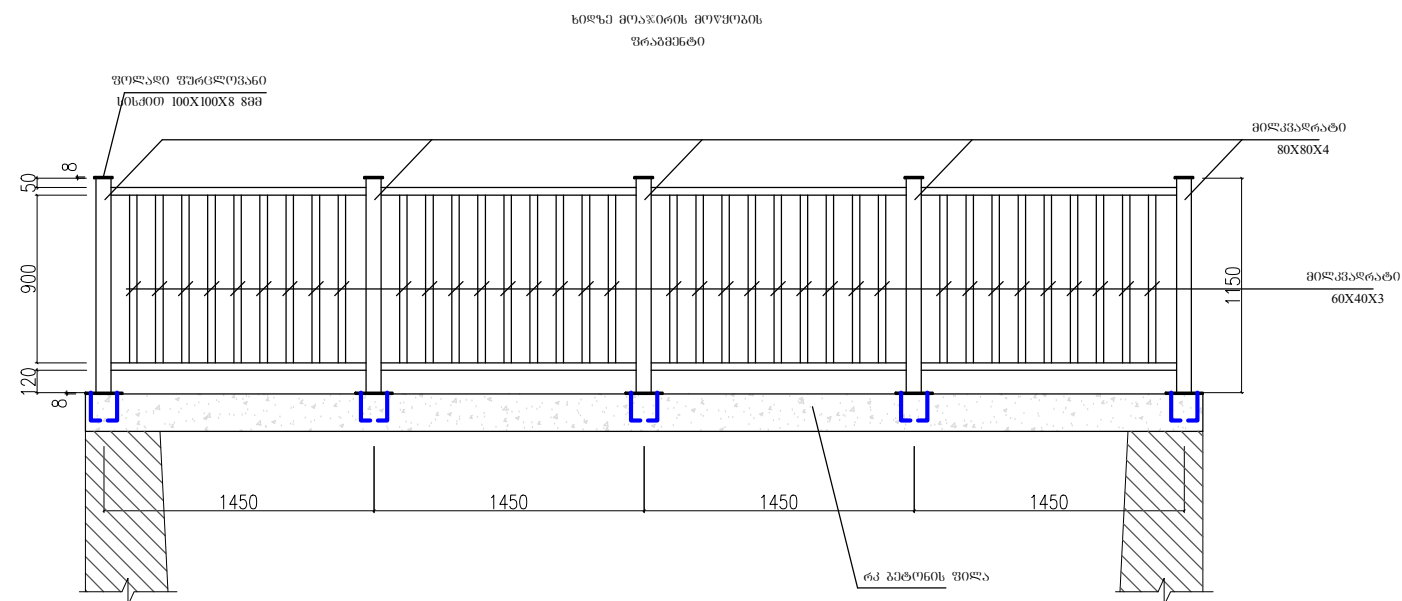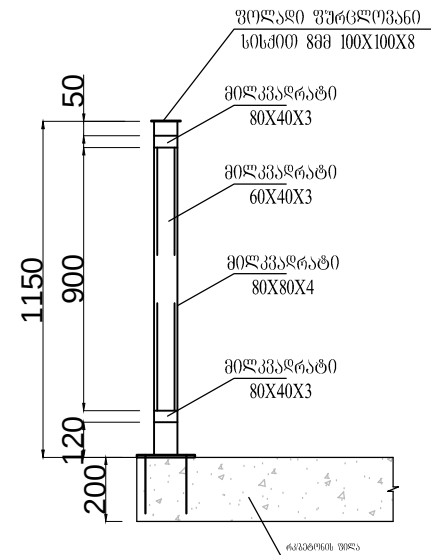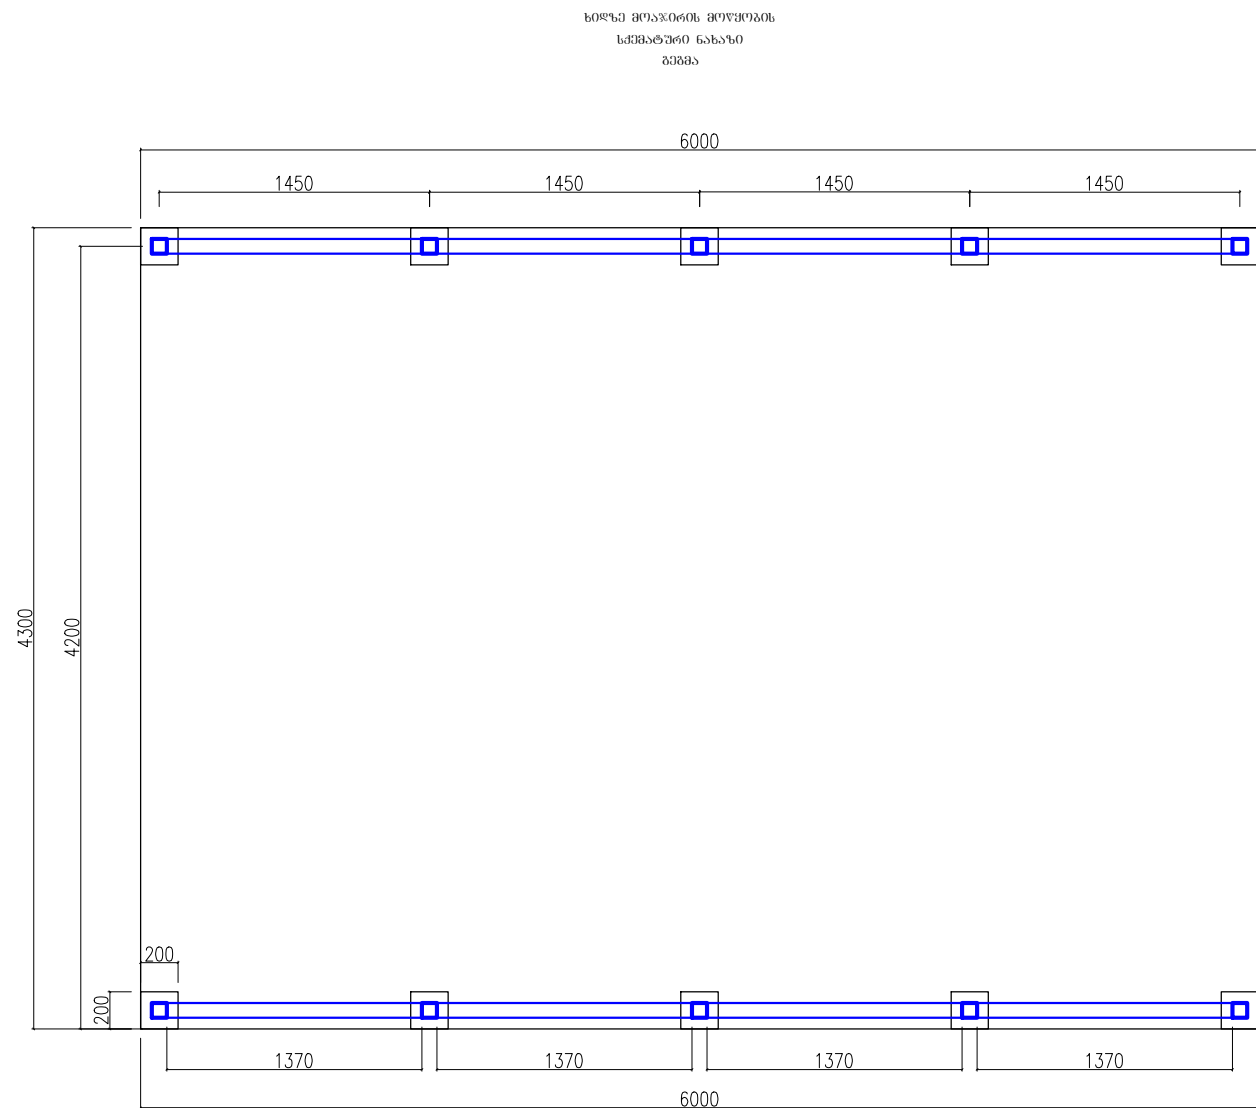[illegible]

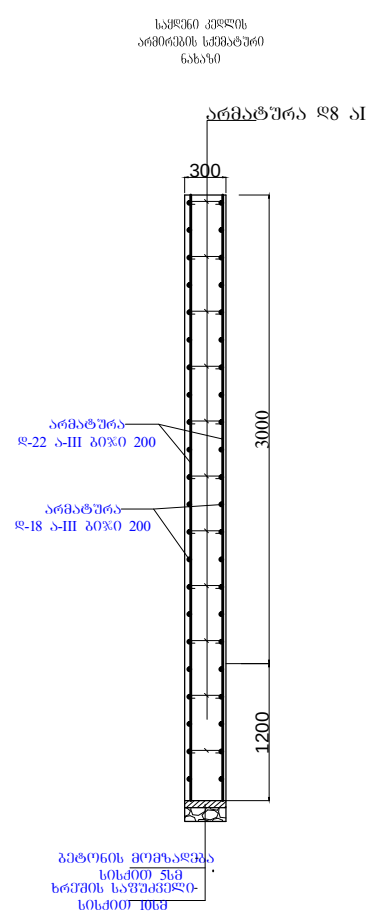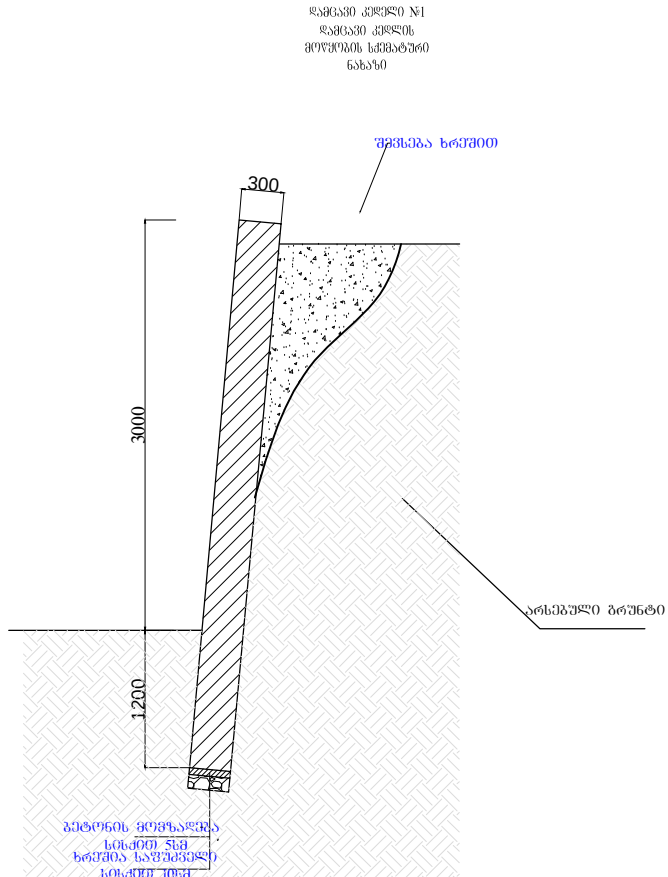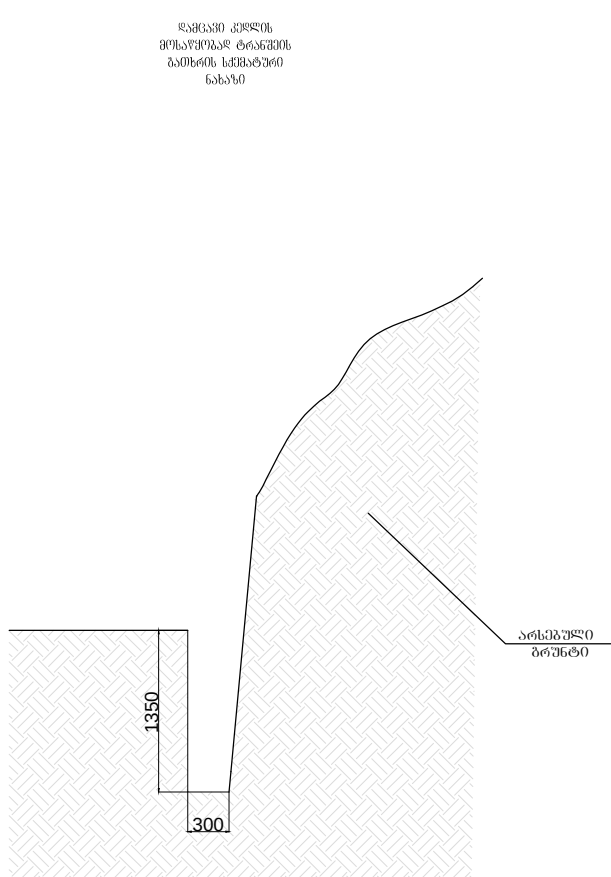




ღამიანი კედლი მოეწოდება სანიაღვრე არხის ორივე მხარეს ჯამური სიბრძნით 113 მ.
ვერტიკალური არმატურა ღ22 აIII განლაგდეს გიჟით 200 მმ. კორტირებალური არმატურა
ღ18 აIII განლაგდეს გიჟით 200მმ. შემტყვან ქვეშინტეგარ გამოყენებულა არმატურა ღ8 აI
გიჟით 400X400 მმ. არმატურების განლაგება განხორციელდეს 35X8 გათვალისწინებით.
ბეტონის მარაგა ბანარირებოთი მოღებულია 825. ღამიანი კედლით სარგებლად კლასტმასის
მოღები ღ 100 მმ. განლაგდეს გიჟით 1000X1000 მმ.

განშვლა

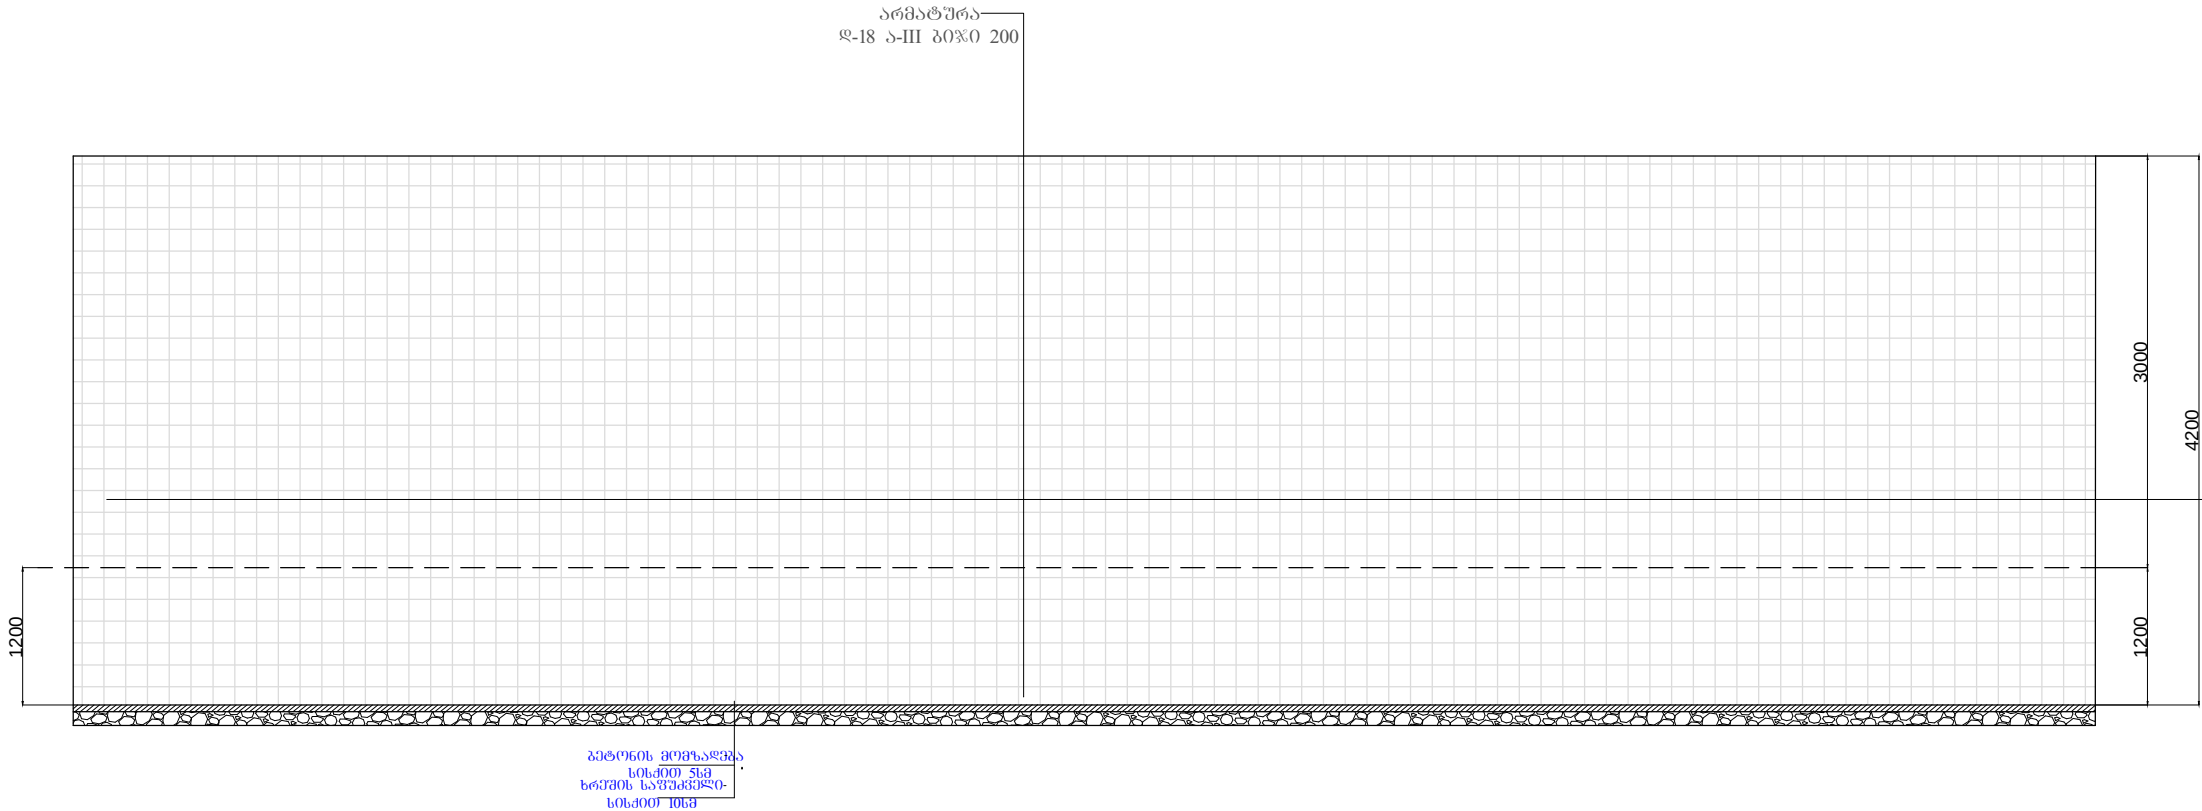


არმატურა
ღ-22 ა-III გიჟი 200

სპეციფიკაცია		
პირობითი აღნიშვნები		
ობიექტის დასახელება		
ნაირა შალიკაძე ზ. ნაჭყებია ქუჩა № 5ა		
ობიექტის დასახელება მ. გათუში		
დამკვეთი: მ. გათუშის მერია		
პროექტირება: შ.პ.ს. „ხოზი 2005“ ს/კ 244685131 მ. ხოზი, გერიას მ. №7		
არქიტექტორი	ა. გაღელია	
მტ.ინჟინერი	ღ. კეკელია	
დირექტორი	ს. დოღბია	
სტადია	მ. პ.	
თარიღი	ფურცელი	ფურცლები
ფორმატი A 3		

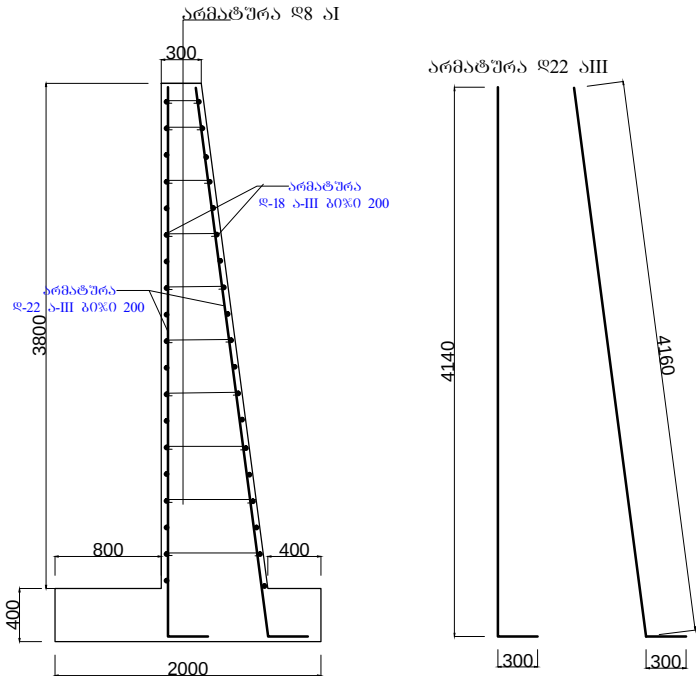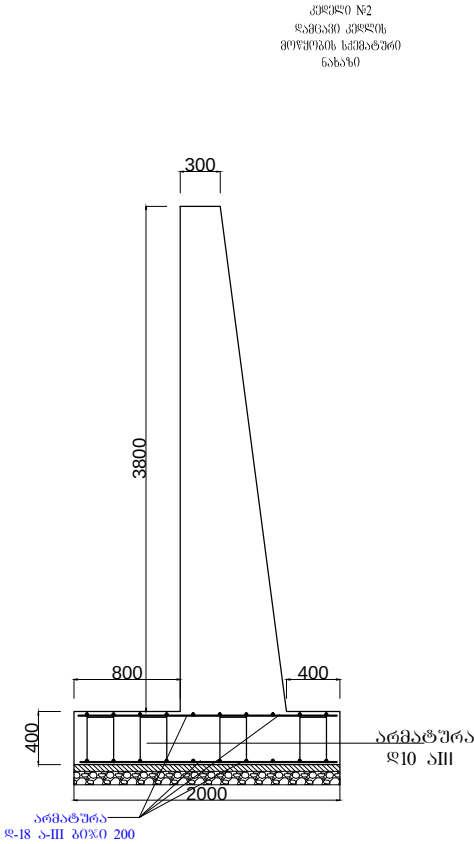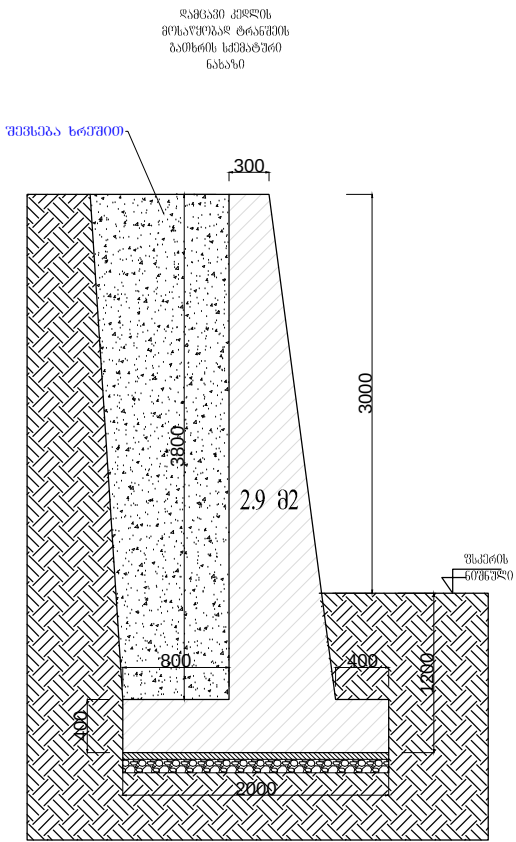

დამცავი კედლის ჯამური სიგრძეა 53 მ. დამცავი კედლის
ვერტიკალური არმატურა ღ22 ა III განლაგდეს გოჭით 200 მმ.
ჰორიზონტალური არმატურა ღ18 ა III განლაგდეს გოჭით 200
მმ. დამცავი კედლის ფილაფორ განლაგდეს ღ18 აIII არმატურის
გაღე ორი შრე ხოლო სამონტაჟო არმატურაგაღე
გამოყენებულია ღ10 აIII არმატურა. არმატურების გაღაღება
განხორციელდეს 35X60 გამოვლისწინებით. გეტონის მარცხ
გაანბარებებით მიღებულია 825. საღრმეაჟე მიღებე
განლაგდეს გოჭით 1000X1000

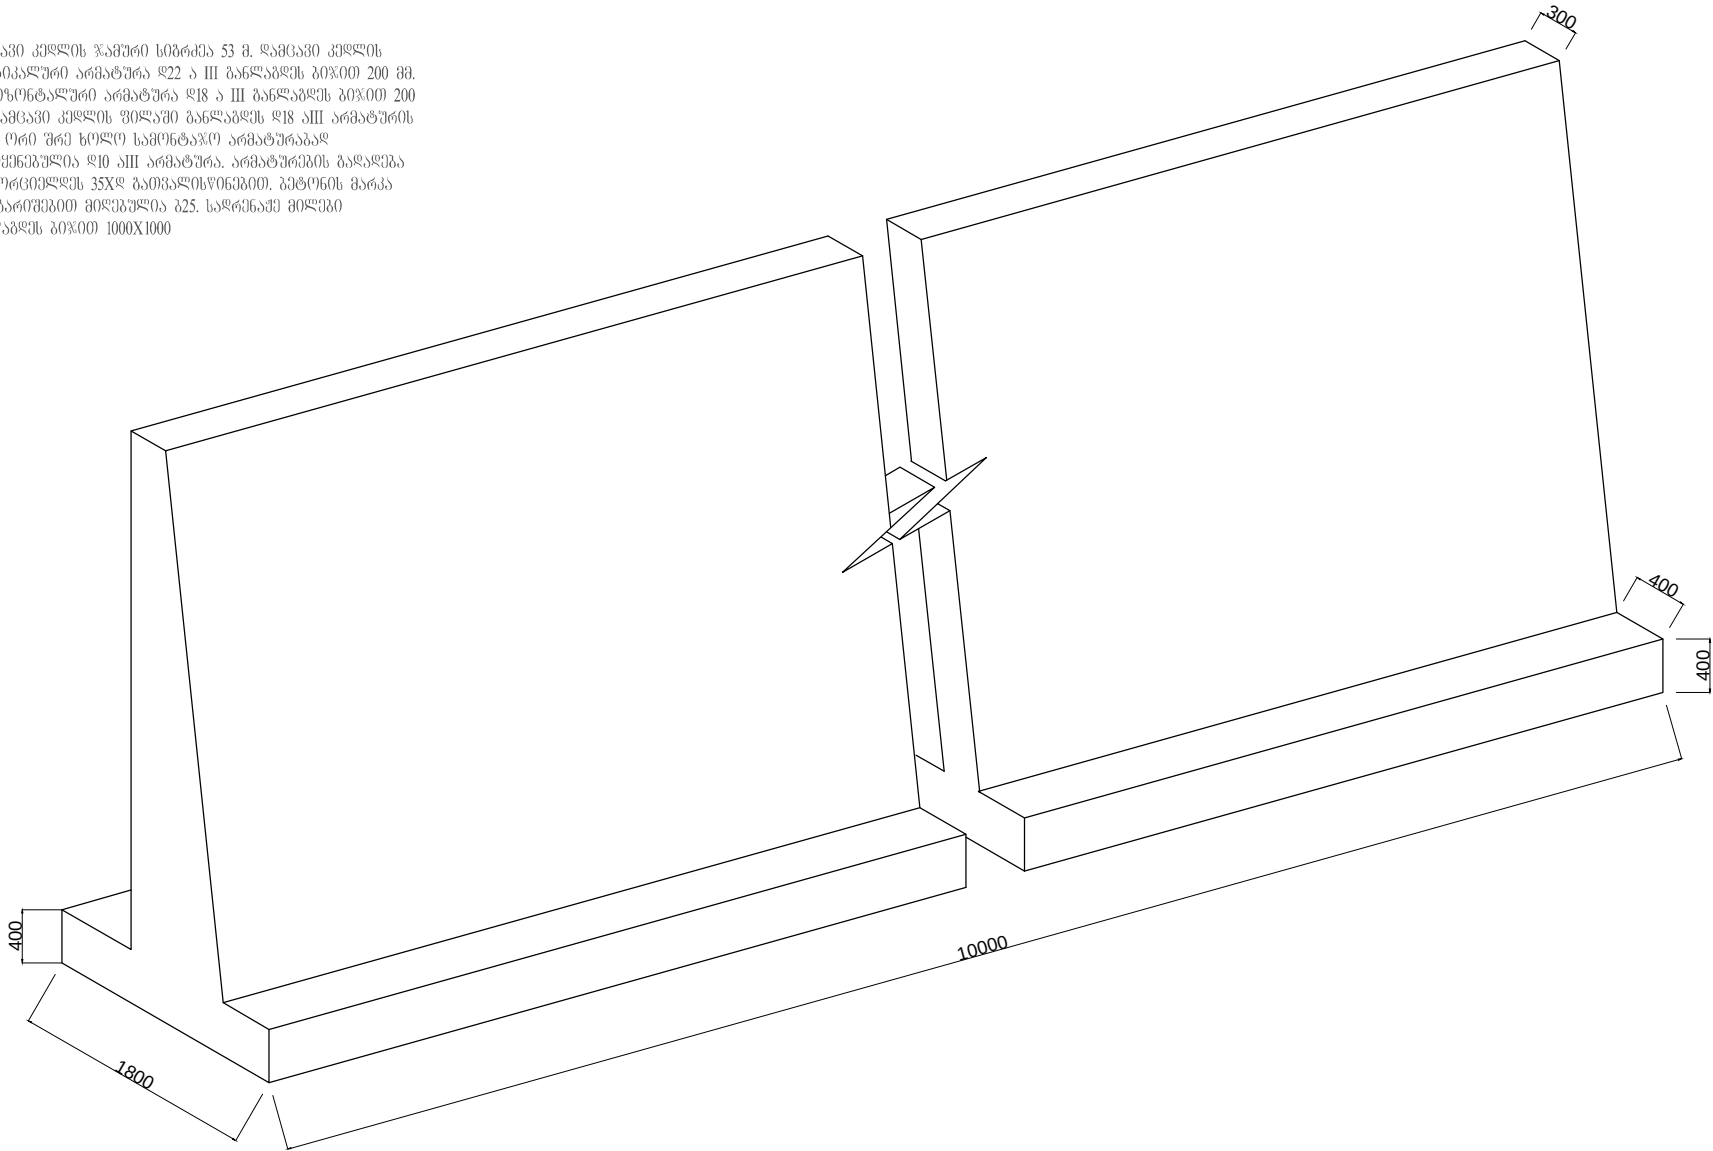

სპეციფიკაცია		
პირობითი აღნიშვნები		
ობიექტის დასახელება		
ნაირა შალიკაძე ზ. ნაჭყებია ქუჩა № 5ა		
ობიექტის დასახელება მ. გათუში		
დამკვეთი: მ. გათუშის მერია		
პროექტირება: შ.პ.ს. „ხობი 2005“ ს/კ 244685131 მ. ხობი, გერმანია მ. №7		
არქიტექტორი	ა. გაღულია	
მტ.ინჟინერი	ლ. კეკელია	
ღირექტორი	ს. დოღბია	
სტადია	მ. პ.	
თარიღი	ფურცელი	ფურცლები
ფორმატი A 3		