




გეგმა მ 1:400

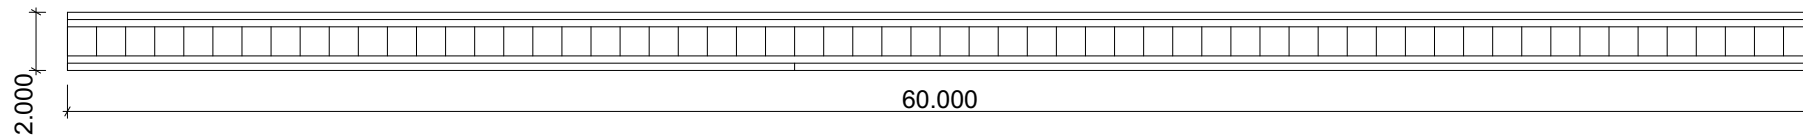

მთ. ფასალი მ 1:400

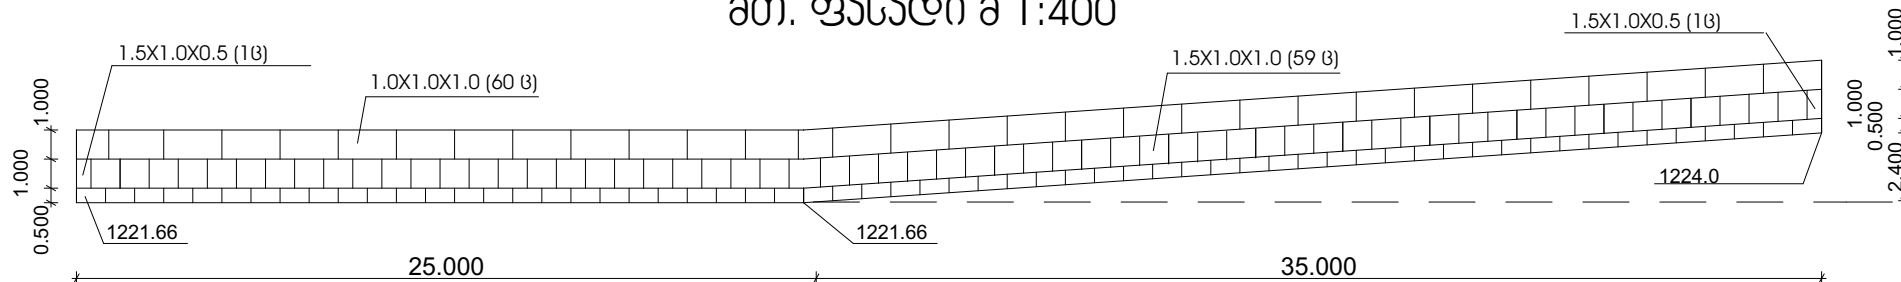


ჯვითი 1-1 მ 1:50

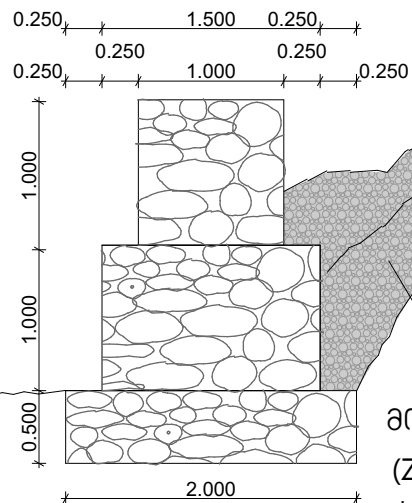

საძირების მოწყობა

ფრაგმენტი მ 1:100

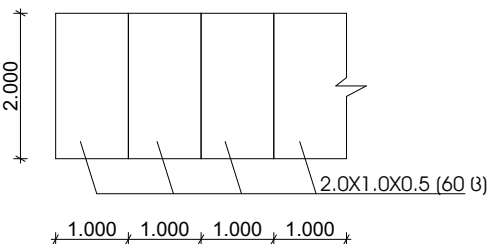

ბალასტი

საჭირო მასალები

მოთხოვნილი მასალა უჩრით 8X10

(ZN) სისქით 2.7

ჯვითით 2.0X1.0X0.5 (60 3)

1.5X1.0X1.0 (59 3)

2.0X1.0X1.0 (30 3)


1.5X1.0X0.5 (60 3)

რიყის ქვა 210 მ³


მ.შ ადგილზე 40 მ³

ბალასტი

I რიგი მ 1:100

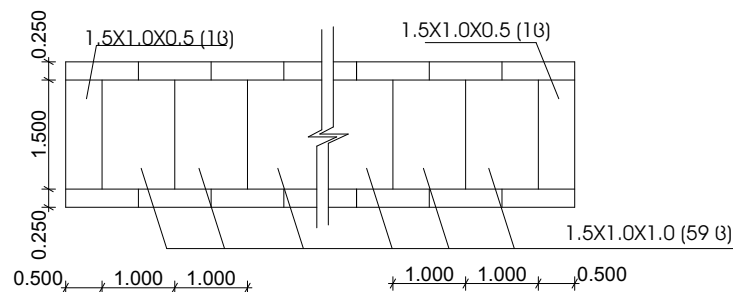

II რიგი მ 1:100

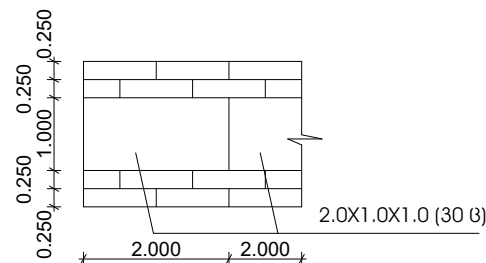

ხელოს	ინდ. მენარეჟი "ამირან ქოჩიაშვილი"	დავ.
მენიციკალიტები	გაბიონის მოწყობის გეგმა	ფ-2
ხელშეკრულება	დირექტორი	ს. ქოჩიაშვილი
25.07.2017 №145	დამუშავა	ს. ქოჩიაშვილი
		2017 6