

- ქ. თბილისში. მეღაანის I შესახვევი, №11 - ის მიმდებარედ;
- ქ. თბილისში, სამგორის დასახლება, №32 კორპუსის მიმდებარედ;
- ქ. თბილისში, ვაზისუბნის დასახლება, VII კორპუსის მიმდებარედ;
- ქ. თბილისში, კახეთის ხევი №5-ის მიმდებარედ;
- ქ. თბილისში, წულუკიძის III შესახვევი, კორპუსი №2 -ის მიმდებარედ
კიბეების მოწყობის პროექტი

- ქ. თბილისში. მეღაანის I შესახვევი, №11 - ის მიმდებარედ;
- ქ. თბილისში, სამბორის დასახლება, №32 კორპუსის მიმდებარედ;
- ქ. თბილისში, ვაზისუბნის დასახლება, VII კორპუსის მიმდებარედ;
- ქ. თბილისში, კახეთის ხევი №5-ის მიმდებარედ;
- ქ. თბილისში, ჯუღუპიძის III შესახვევი, კორპუსი №2 -ის მიმდებარედ
კიბეების მოწყობის პროექტი

დამკვეთი:

თბილისის მუნიციპალიტეტის მერიის სამბორის რაიონის გამგეობა

შპს „კონტური 2016“

დირექტორი
არქიტექტორი

ო.ირემიძე
ბ. ნოზაძე


ქ. თბილისი, ვაზისუბნის დასახლება,
VII კორპუსის მიმდებარედ

არსებული სიტუაციის ამსახველი ფოტომასალა




პროექტის სახელწოდება: რ/ზ კიბის მოწყობისპროექტი		
მისამართი: ქ. თბილისი. ვაზისუბნის დასახლება, VII კორპ. მიმდებარედ		
ნახაზის სახელწოდება: არსებული სიტუაციის ამსახველი ფოტომასალა რენდერები		
ფორმატი A-3	მასშტაბი	გვერდი
შეასრულა: შ.პ.ს. "კონტური 2016"		
დირექტორი: ოთარ ირემაძე		
არქიტექტორი: გიორგი ნოზაძე 		
დამკვეთი:		

არსებული გენგეგმა
მ. 1:200


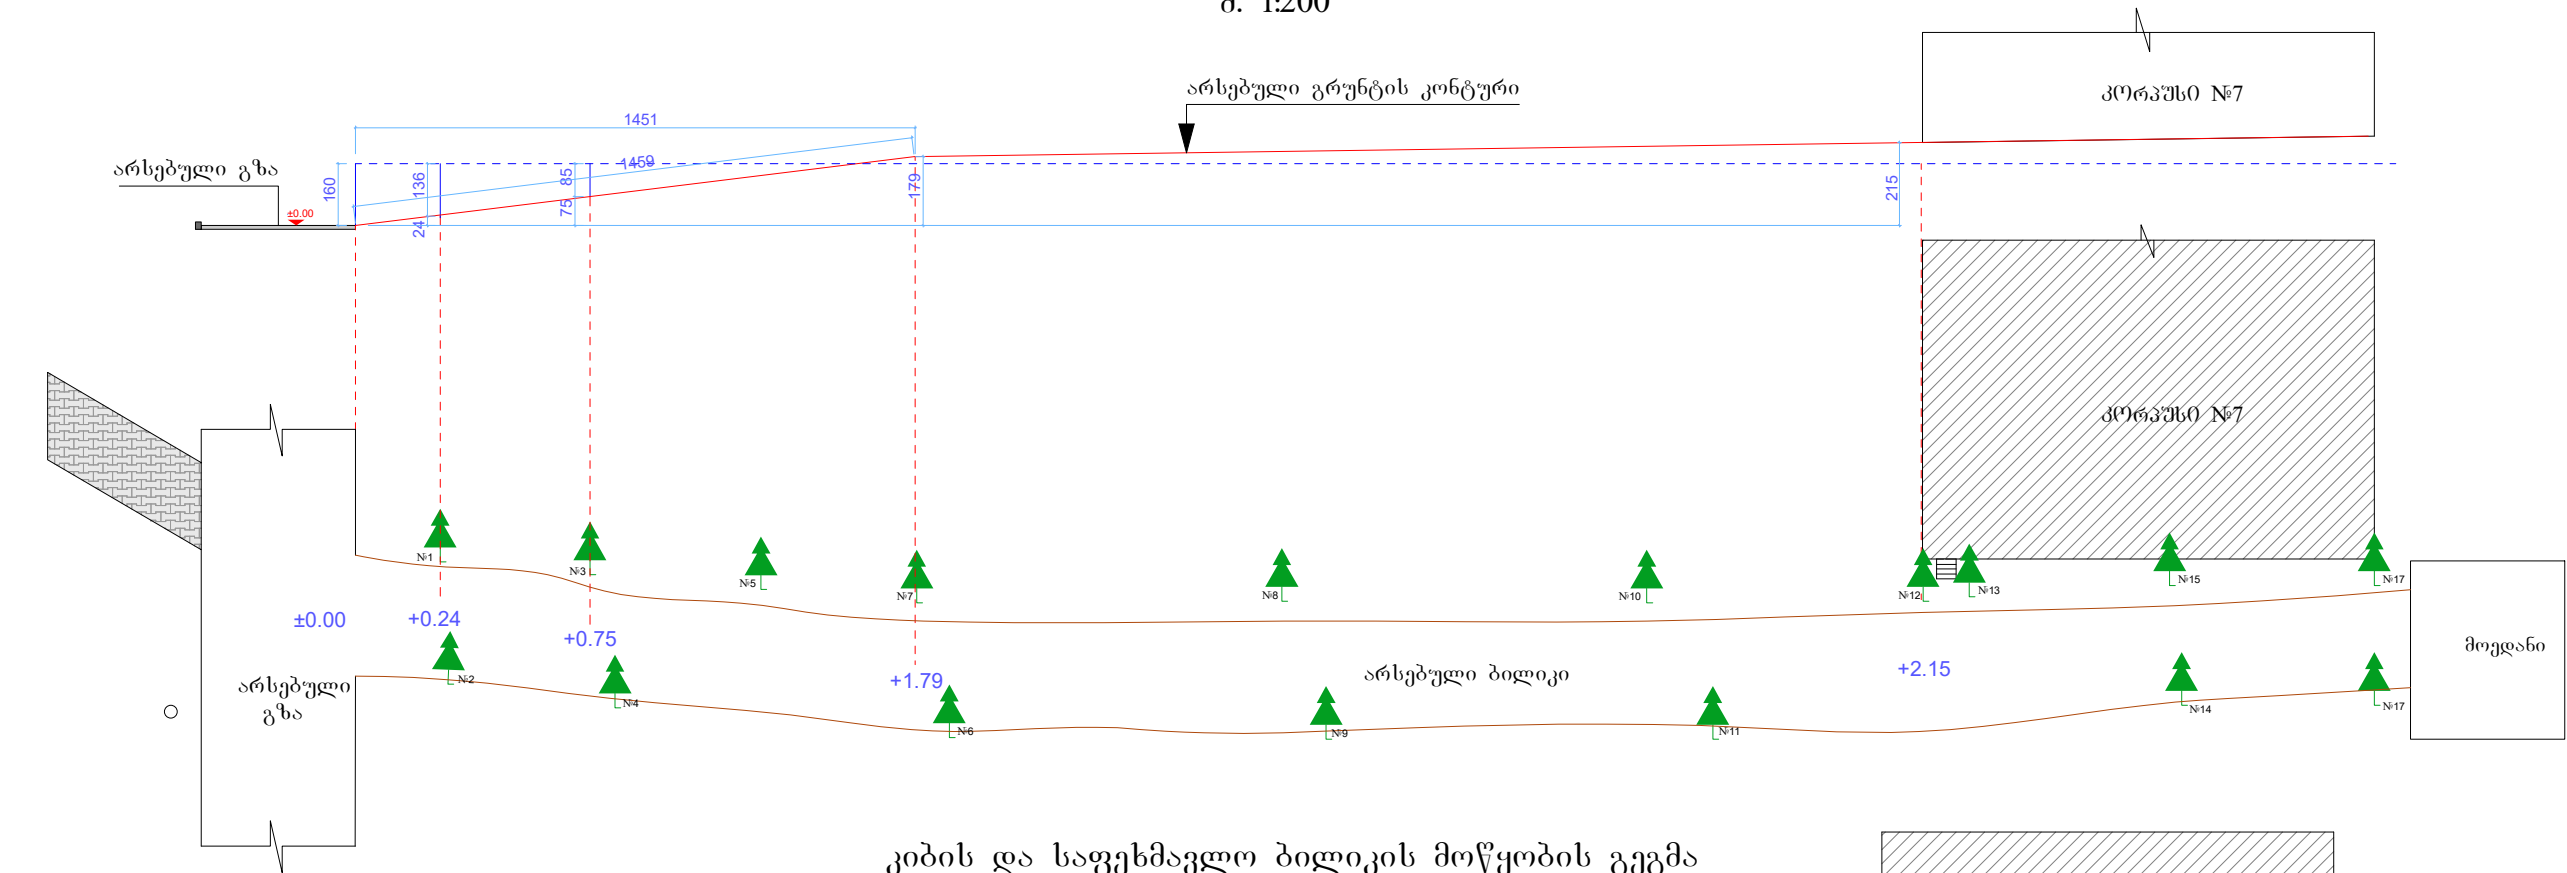


კიბის და საფეხმავლო ბილიკის მოწყობის გეგმა
მ. 1:200

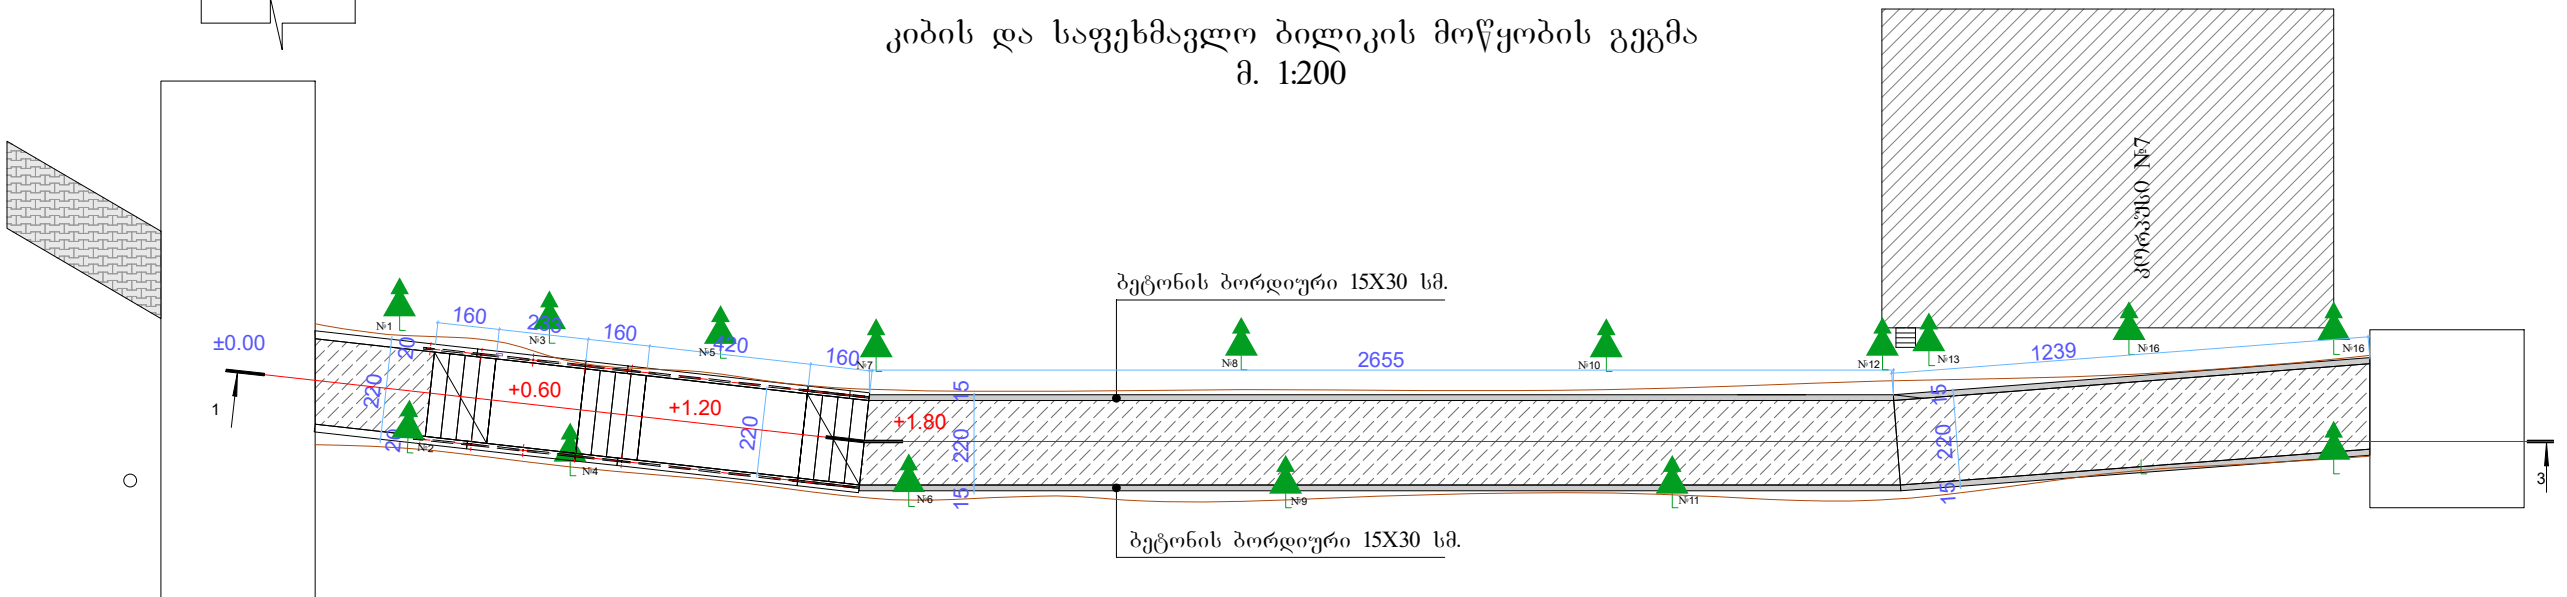

დეტალური ჭრილი 1-1 იხ. ფურცელი ა-3

კიბის და საფეხმავლო ბილიკის ჭრილი 1-1
მ. 1:200

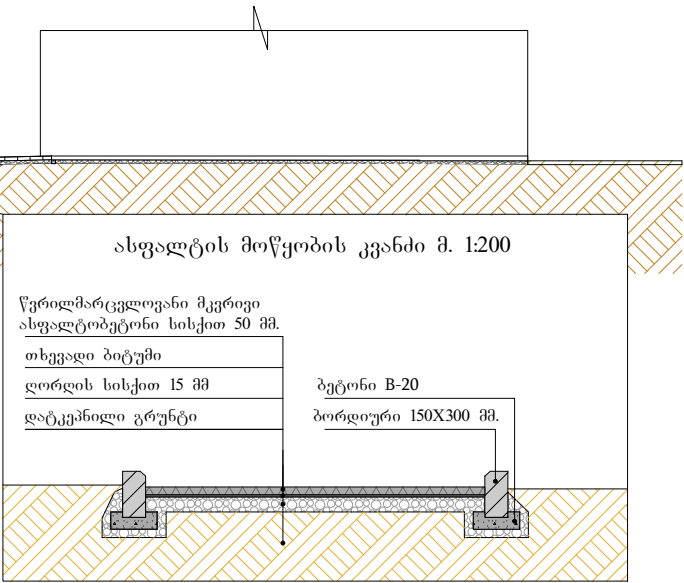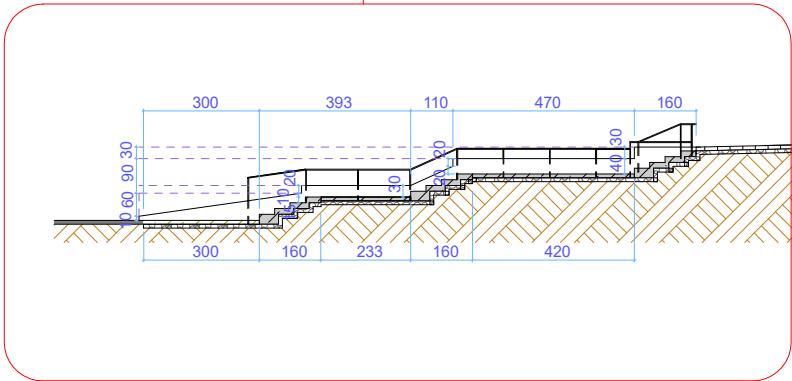

პროექტის სახელწოდება: რ/ზ კიბის მოწყობისპროექტი		
მისამართი: ქ. თბილისი. ვაზისუბნის დასახლება, VII კორპ. მიმდებარედ		
ნახაზის სახელწოდება: არსებული სიტუაციის ამსახველი ფოტომასშაბი რენდერები		
ფორმატი A-3	მასშტაბი	გვერდი
შეასრულა: შ.პ.ს. "კონტური 2016"		
დირექტორი: ოთარ ირემაძე		
არქიტექტორი: გიორგი ნოზაძე		
დამკვეთი:		

ღორღი სისქით 200 მმ.

დატკეპნილი გრუნტი

ღორღი სისქით 200 მმ.

კიბის კონტურით

დატკეპნილი გრუნტი

ტექნიკურ-ეკონომიკური მახასიათებლები

სულ ----- 11.6 მ³

სულ ----- 0.51 ლ.

ცოკოლის საკიდი (გლინუდა) 13500C-Φ6 ----- 0.08 ტ.

ღითონის მოაჯირის დამუშავება ანტიკოროზიული ხსნარით და ორჯერადი ღებვა მაღალხარისხიანი საღებავით.

სამშენებლო ნარჩენების გატანა

ბიჭუმის ფენა

- სულ --- 46.1 გრძ. მ.

დონორი ----- 23.5 მ³

მოწონს სამეურნეო ----- 48.3 მ³

ბეჭდონის ბორდიუნი ----- 80.0 გრძ. მ.

წვრილმარცვლოვანი ასფალტი სისქით 5 სმ ----- 4.62 მ³

პირობითი აღნიშვნები:

 ახფაღბი

 ბეგონი

 გრუნტი

ბეჭდონის ბორდიურის
150X300 მმ.

პროექტის სახელწოდება:

რ/ბ კიბის მოწყობისპროექტი

მიზანმიმართული:

ქ. თბილისი.
ვაზისუბნის დასახლება,
VII კორპ. მიმდებარედ

+1.80

ნახაზის სახელწოდება:

არსებული სიტუაციის

+1.80 **ტენდერები**

ფორმატ

მასშტაბი

გვერდი

შეასრულა:

૭.૩.૬.

"გონიერობა 2016"

დირექტორი:

თბარ ირემაძე


არქიტექტორი:

გიორგი ნოზაძე


დაბკვეთი:

ქ. თბილისი, კახეთის ხევი №5-ის მიმდებარედ


არსებული გენგეგმა
მ. 1:200

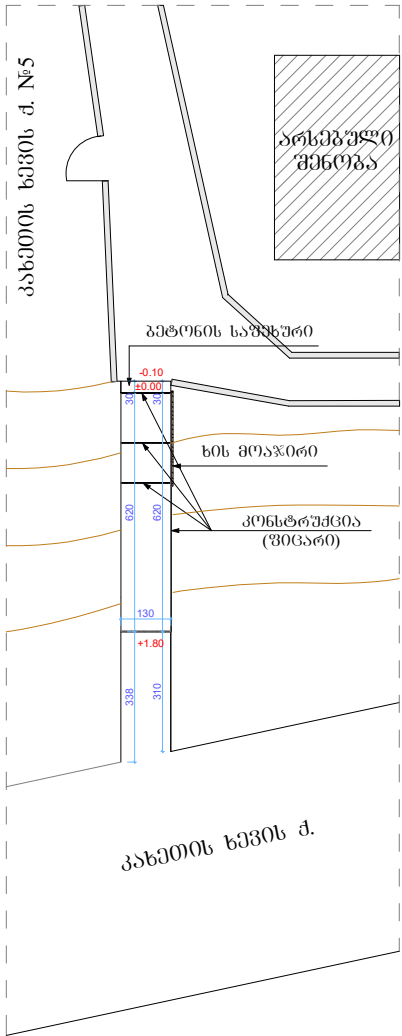


სადემონტაჟო გეგმა
მ. 1:200

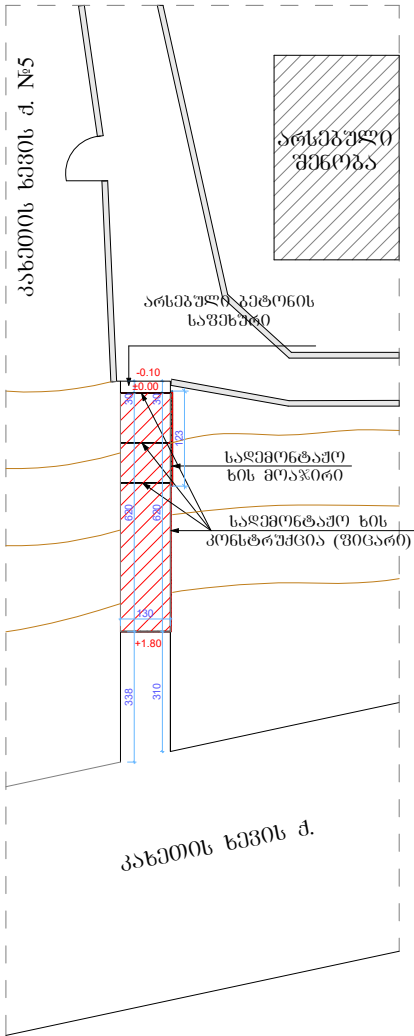

გენგეგმა
მ. 1:200


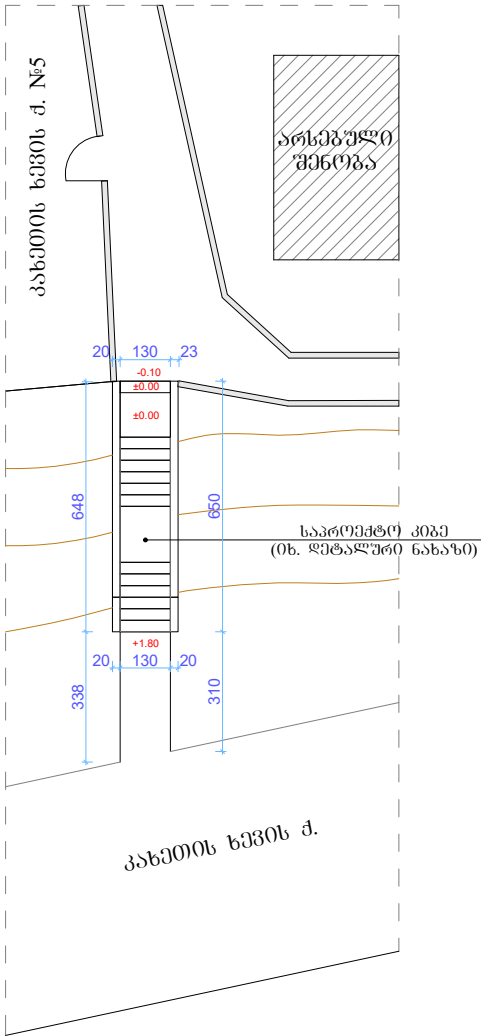


არსებული სიტუაციის ამსახველი ფოტომასალა

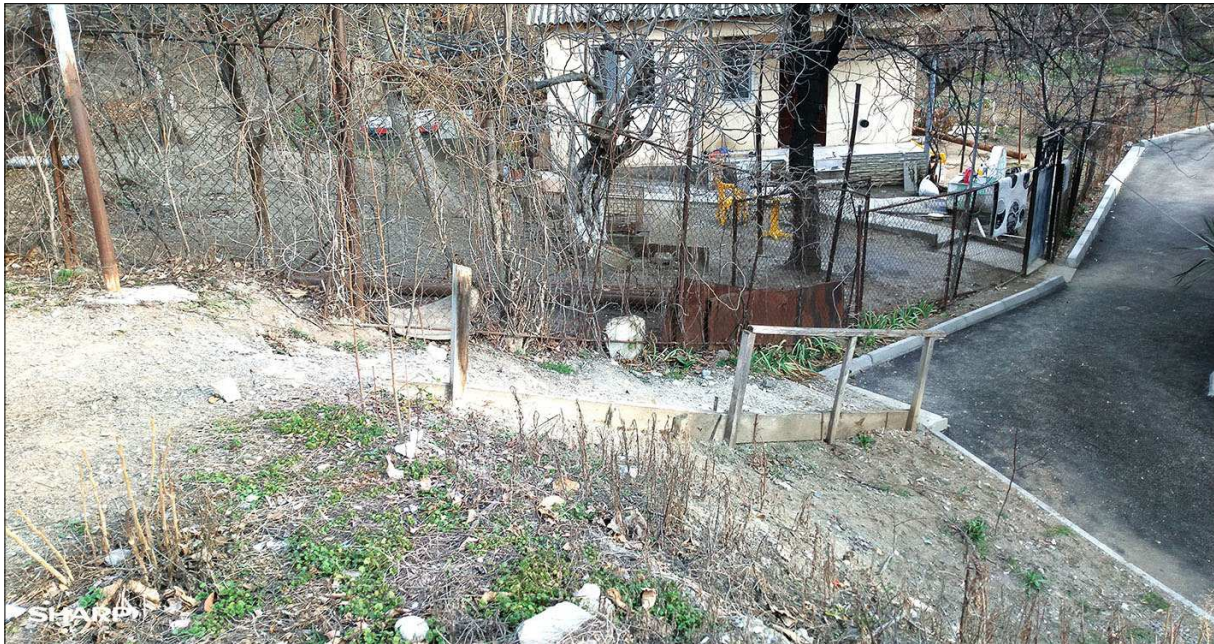

შენიშვნა:		
1. არსებული გატონის საფარის ღებალური არ ხდება		
2. არსებული გატონის საფარის ჩაითვალოს ათვისების ფორტიფიკაციის - პირადი ± 0.00 ნიშნულად		
პროექტის სახელწოდება:		
რ/ზ კიბის მოწყობისპროექტი		
მისამართი:		
ქ. თბილისი. კახეთის ხევი №5 - ის მიმდებარედ		
ნახაზის სახელწოდება:		
არსებული, სადემონტაჟო და გეგმები; არსებული სიტუაციის ამსახველი ფოტომასალა		
ფორმატი	მასშტაბი	გვერდი
A-3		
შეასრულა:		
შ.პ.ს. "კონტური 2016"		
დირექტორი:		
ოთარ ირემაძე		
არქიტექტორი:		
გიორგი ნოზაძე		
დამკვეთი:		

Technical drawing of a building section showing floor levels, dimensions, and structural details. The drawing includes a vertical section of a building with a central core and side walls. The floor levels are marked with red dots and labels: -0.10, +0.00, +0.90, and +1.80. The dimensions are indicated by blue lines and numbers. The total height of the building is 650. The width of the building is 130. The drawing also shows a cross-section of a wall with a thickness of 20 and a height of 10. The drawing is oriented vertically, with the top of the building at the top of the page.

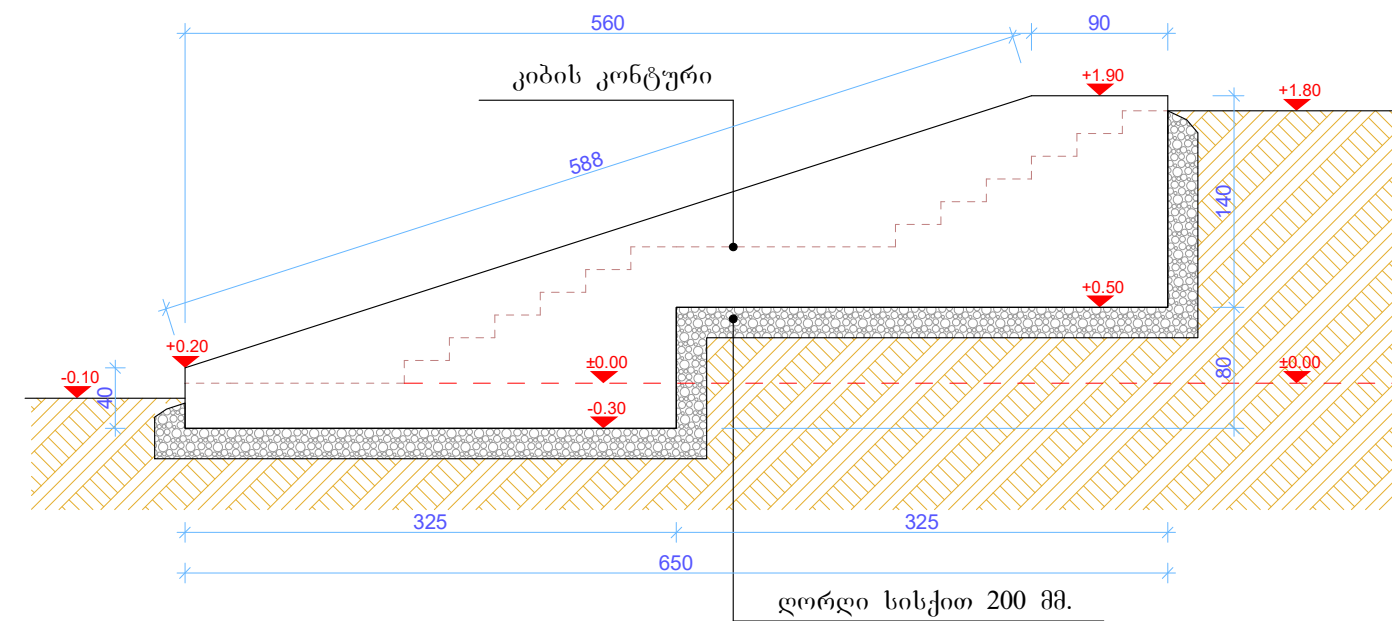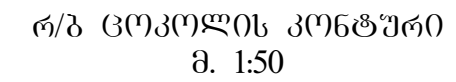

ბეტონის (ბ-20) ცოკოლი ----- 2.7 მ³	} სულ ----- 4.13 მ³
ბეტონის (ბ-20) ფილა და კიბუკები ----- 1.43 მ³	
ცოკოლის არმატურა A500C-Φ10 ----- 0.04 ტ.	} სულ ----- 0.17 ტ.
კიბის არმატურა A500C-Φ10 ----- 0.13 ტ.	
ცოკოლის საკიდი (გლინულა) B500C-Φ6 ----- 0.04 ტ.	
მილკედარატის დგარი 40X20X2 მმ. (12 ცალი) ----- 10.8 გრძ. მ.	} სულ ----- 37.4 გრძ. მ.
მილკედარატის გრიძივი 40X20X2 მმ. (6 ცალი) ----- 26.6 გრძ. მ.	
ღორღი ----- 14 მ³	
მიწის სამუშაოები ----- 11.4 მ³	

1. არსებული გპტონის საფეხური
დემონტაჟი არ ხდება
2. არსებული გპტონის საფეხური
ნაითვალის ათვლის წერტილად
(პირობითი **±0.00** ნიშნულად)


ფორმატი	მასშტაბი	გვერდი
A-3		

შ.პ.ს.
"კონტური 2016"

დირექტორი:
ოთარ ირემაძე



არქიტექტორი:
გიორგი ნოზაძე 

დამკვეთი:


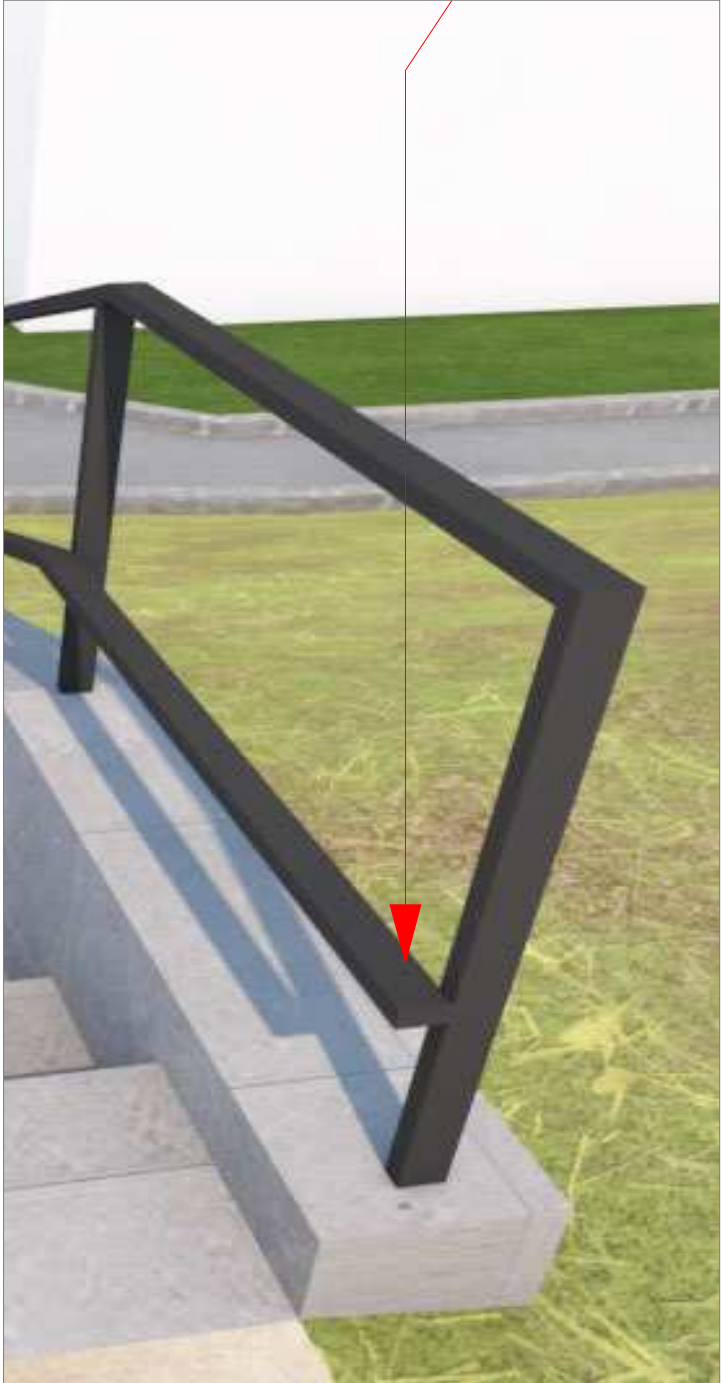


შენიშვნა: 1. არსებული გეგმის საფუძვრის ღეგონტაში არ ხდება 2. არსებული გეგმის საფუძვრი ნაითვალის ათვლის ჴერტილად - პირ(ობით) ±0.00 ნიშნულად		
პროექტის სახელწოდება: რ/ზ კიბის მოწყობისპროექტი		
მისამართი: ქ. თბილისი. კახეთის ხევი №5 - ის მიმდებარედ		
ნახაზის სახელწოდება: არსებული, სადემონტაჟო და გეგმები; არსებული სიტუაციის ამსახველი ფოტომასალა		
ფორმატი	მასშტაბი	გვერდი
A-3		
შეასრულა: შ.პ.ს. "კონტური 2016"		
დირექტორი: ოთარ ირემაძე		
არქიტექტორი: გიორგი ნოზაძე 		
დამკვეთი:		


ქ. თბილისი, ვულუკიძის III შესახვევი,
კორპუსი №2 -ის მიმდებარედ

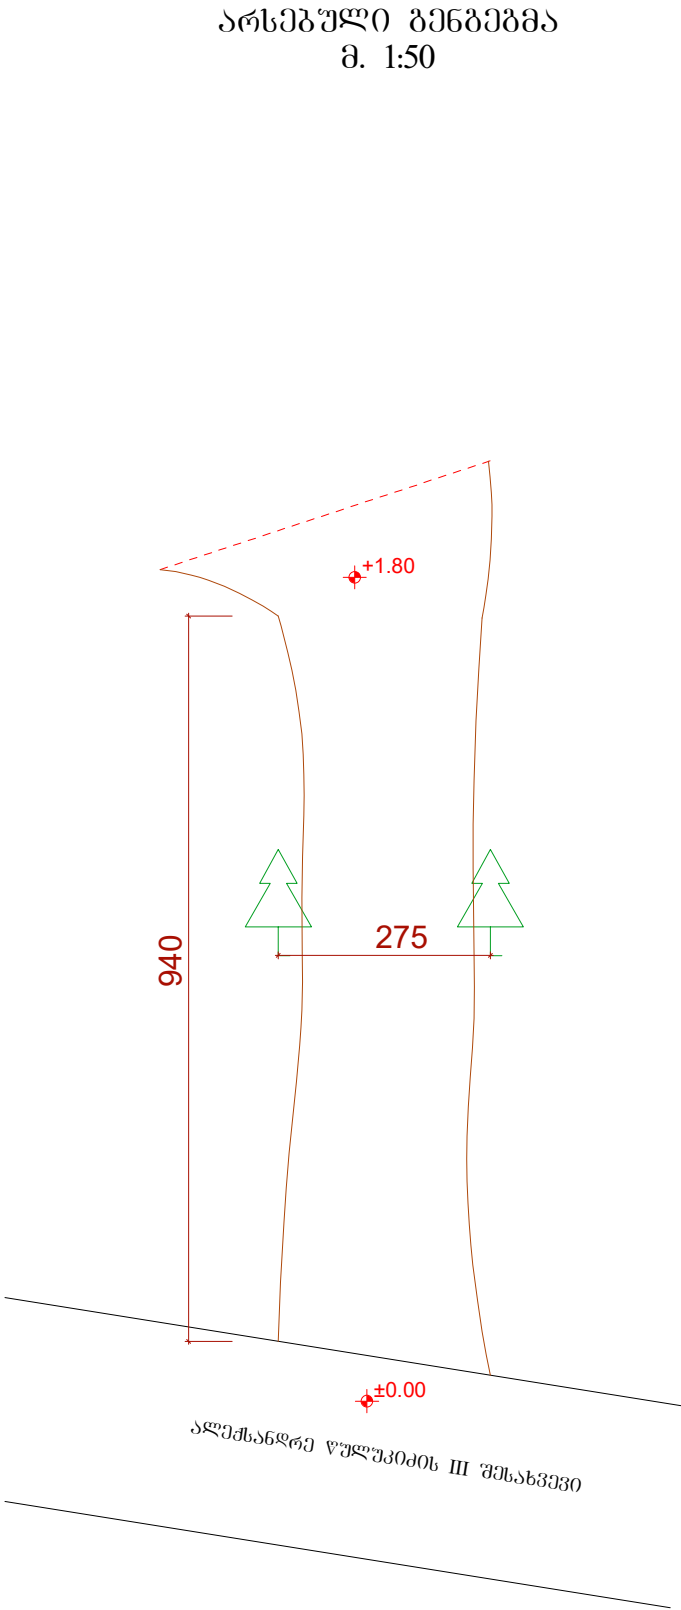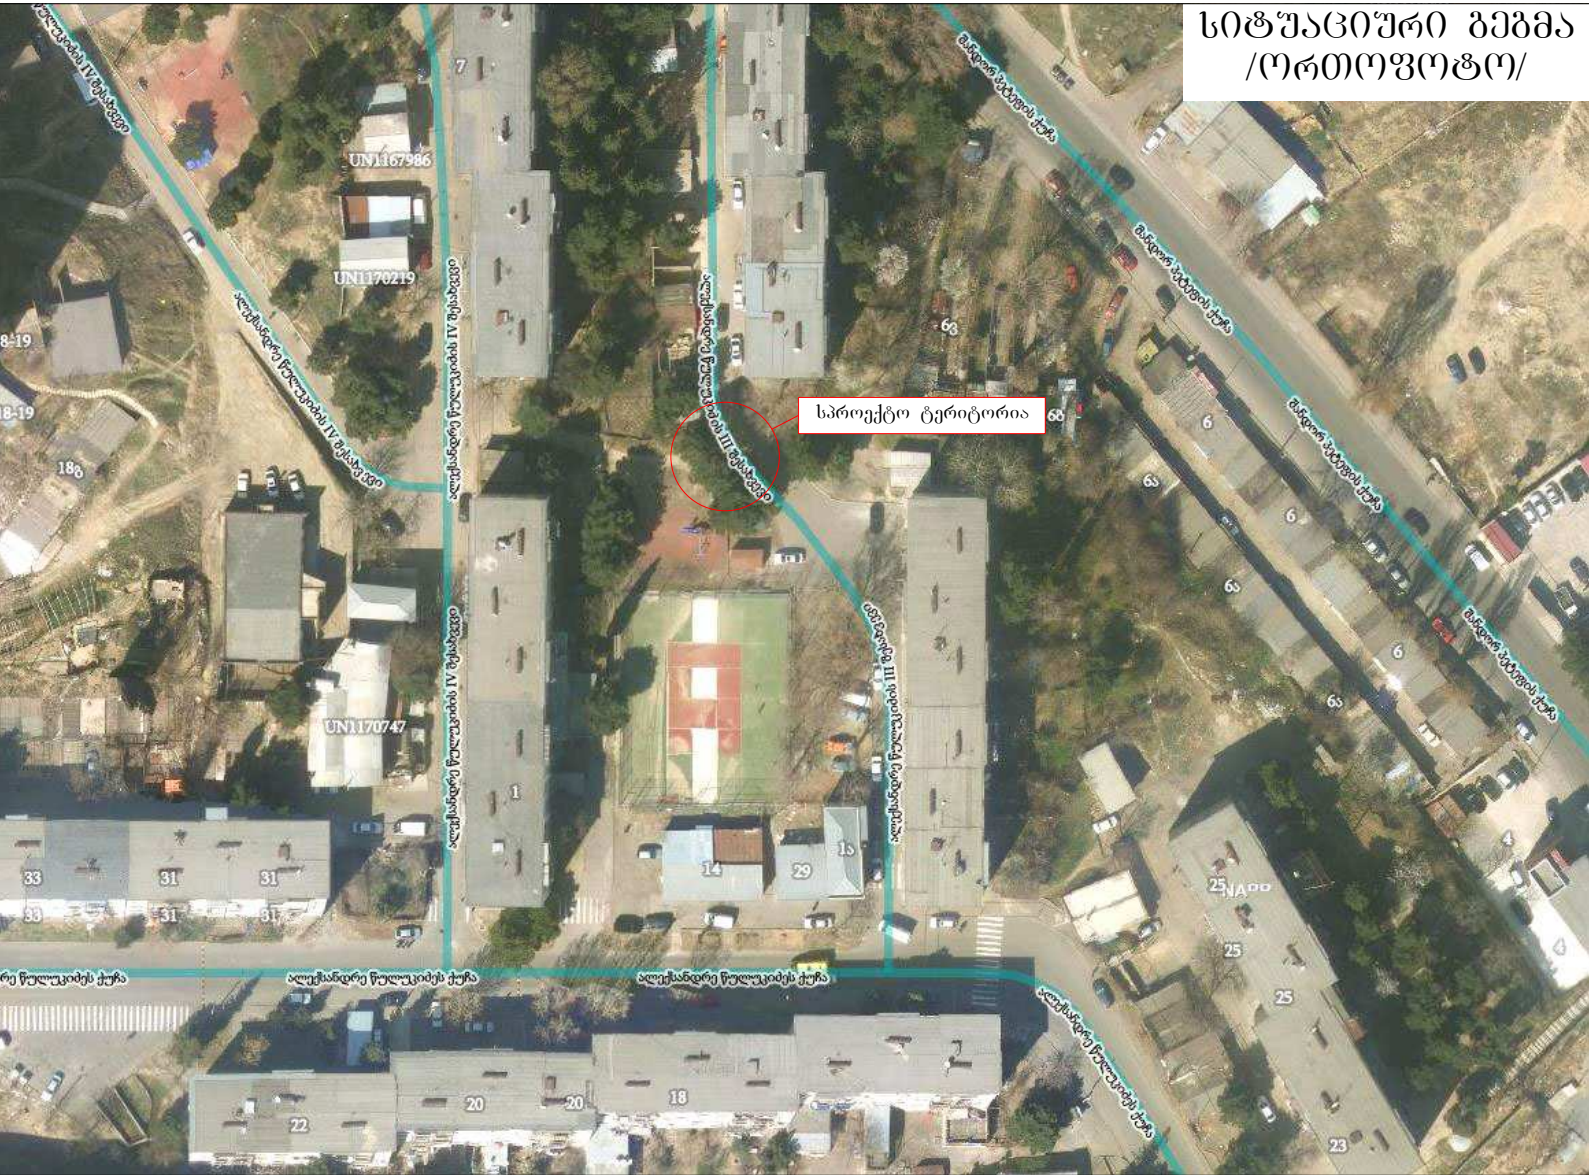


შენიშვნა:		
პროექტის სახელწოდება: რ/ზ კიბის მოწყობისპროექტი		
მისამართი: ქ. თბილისი. წულუკიძის III შესახვევი კორპ. №2 - ის მიმდებარედ		
ნახაზის სახელწოდება: სიტუაციური გეგმა /ორთოფოტო/ არსებული გენგეგმა არსებული სიტუაციის ამსახველი ფორმასადა		
ფორმატი A-3	მასშტაბი	გვერდი
შეასრულა: შ.პ.ს. "კონტური 2016"		
დირექტორი: ოთარ ირემაძე		
არქიტექტორი: გიორგი ნოზაძე		
დამკვეთი:		

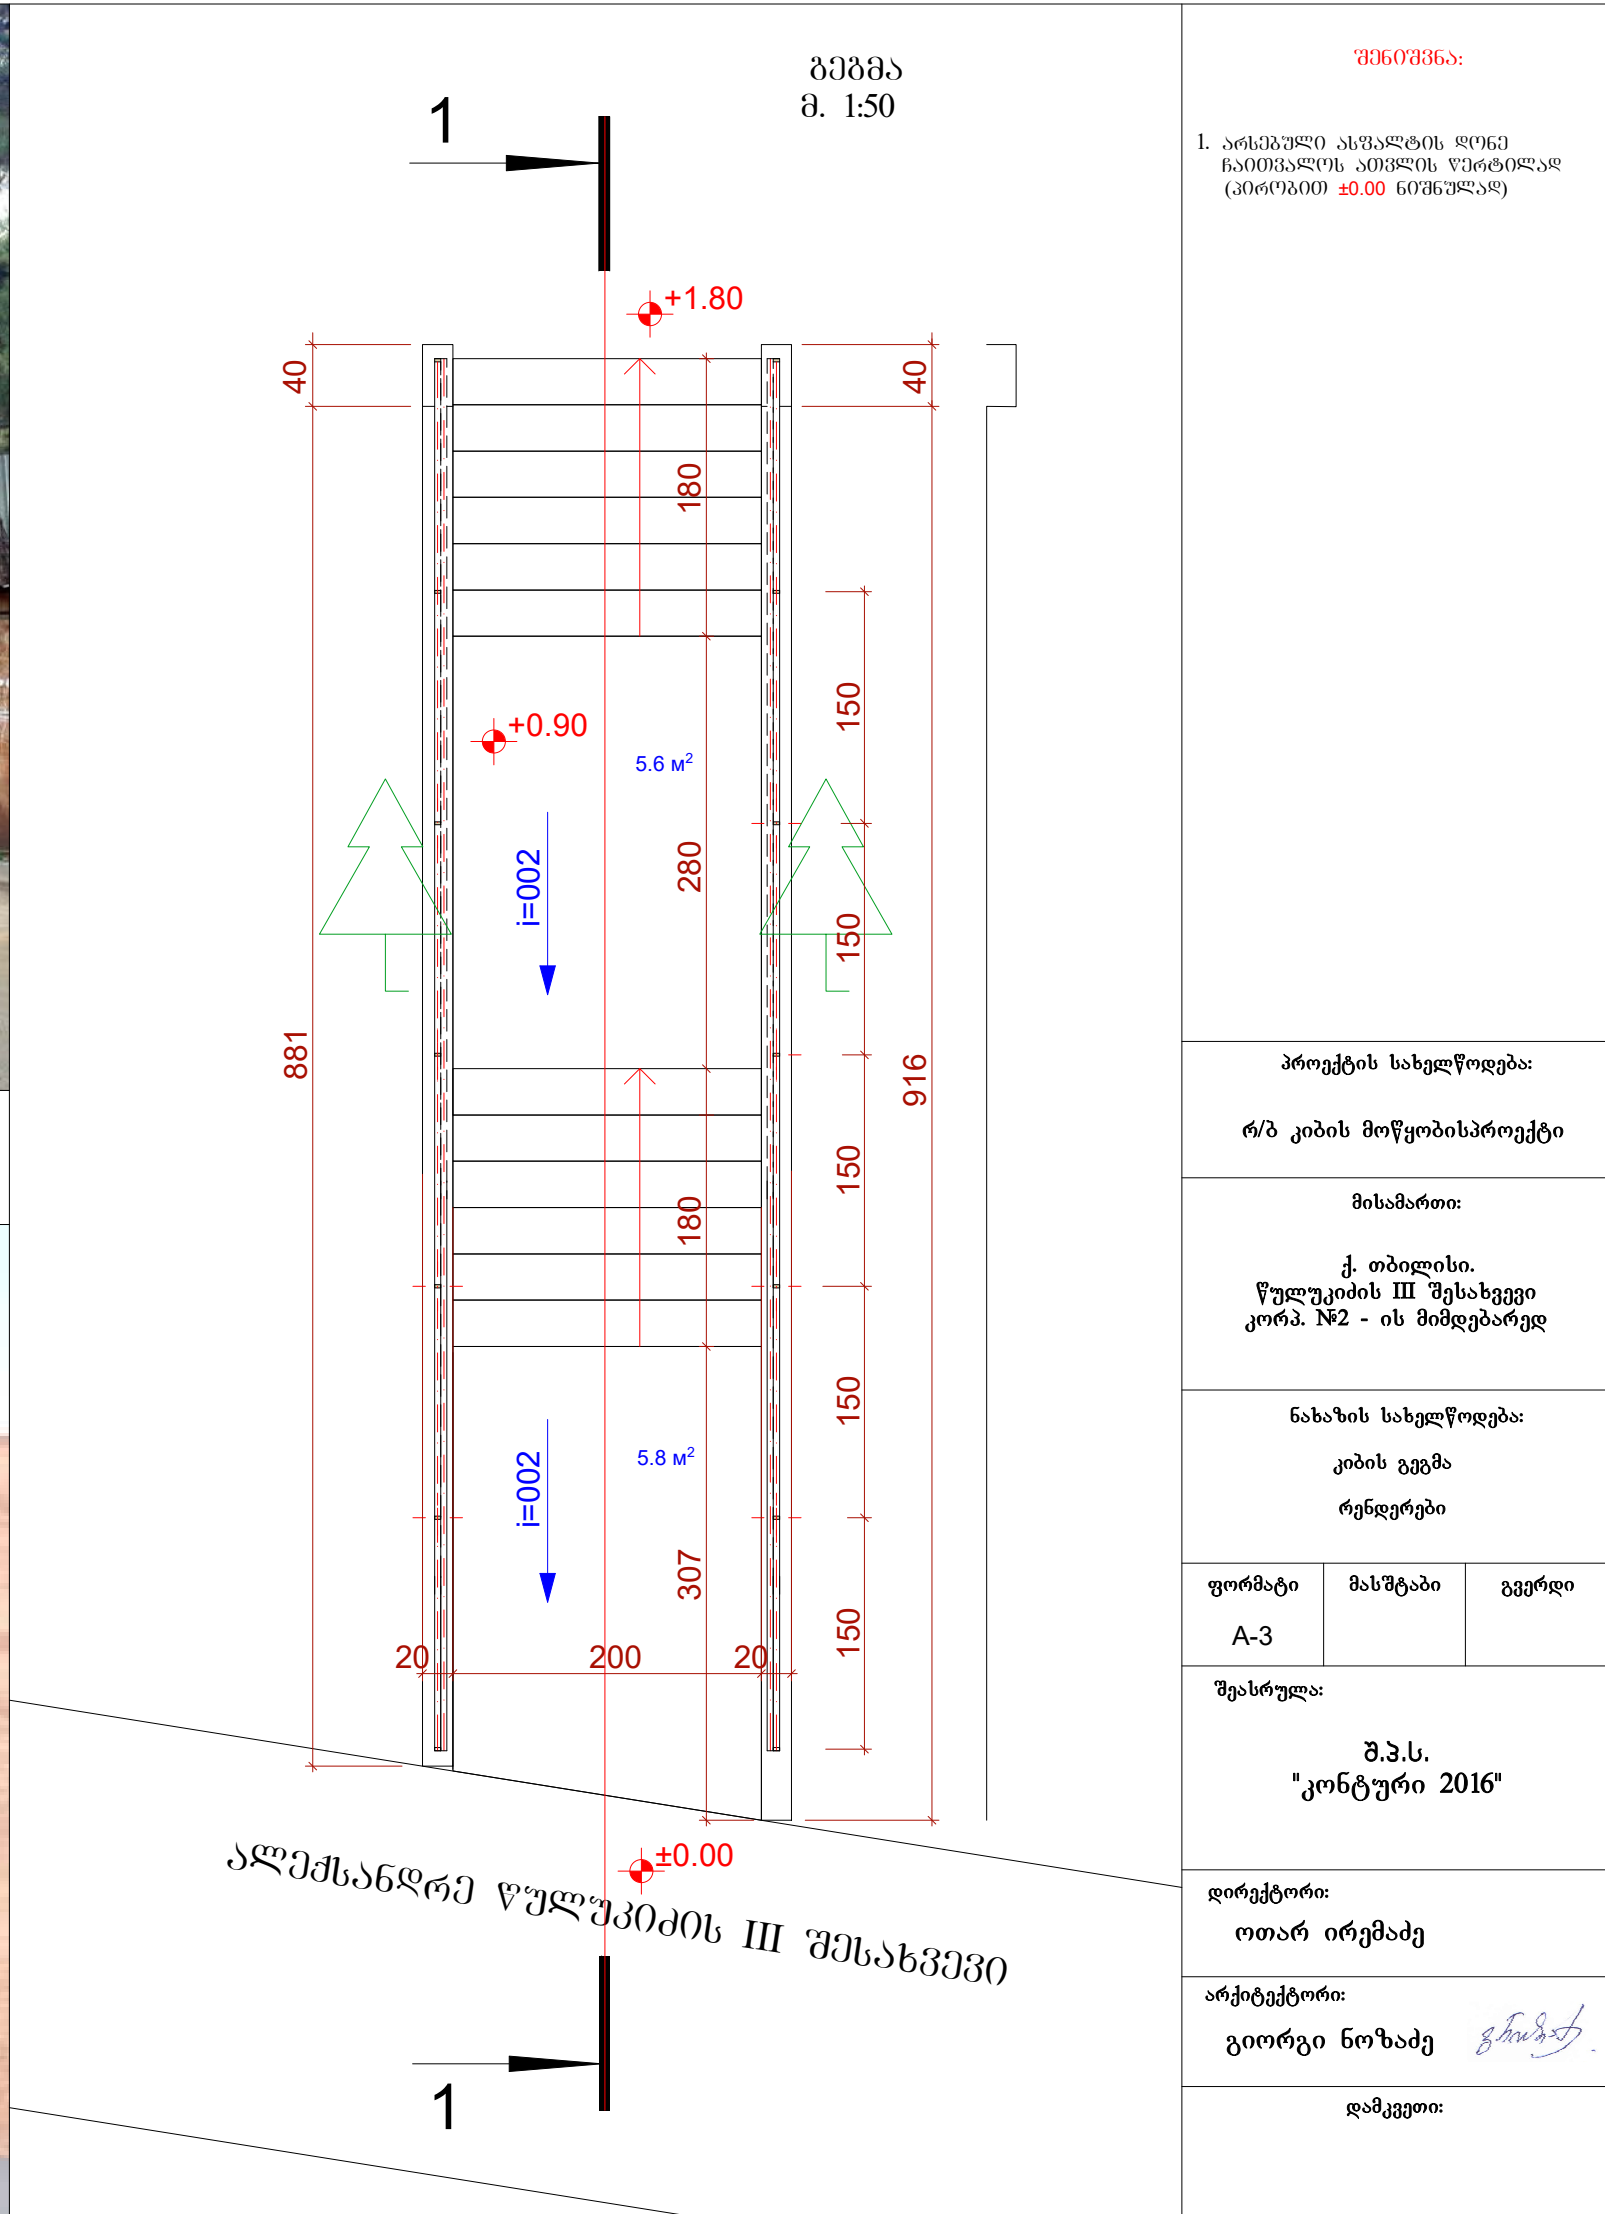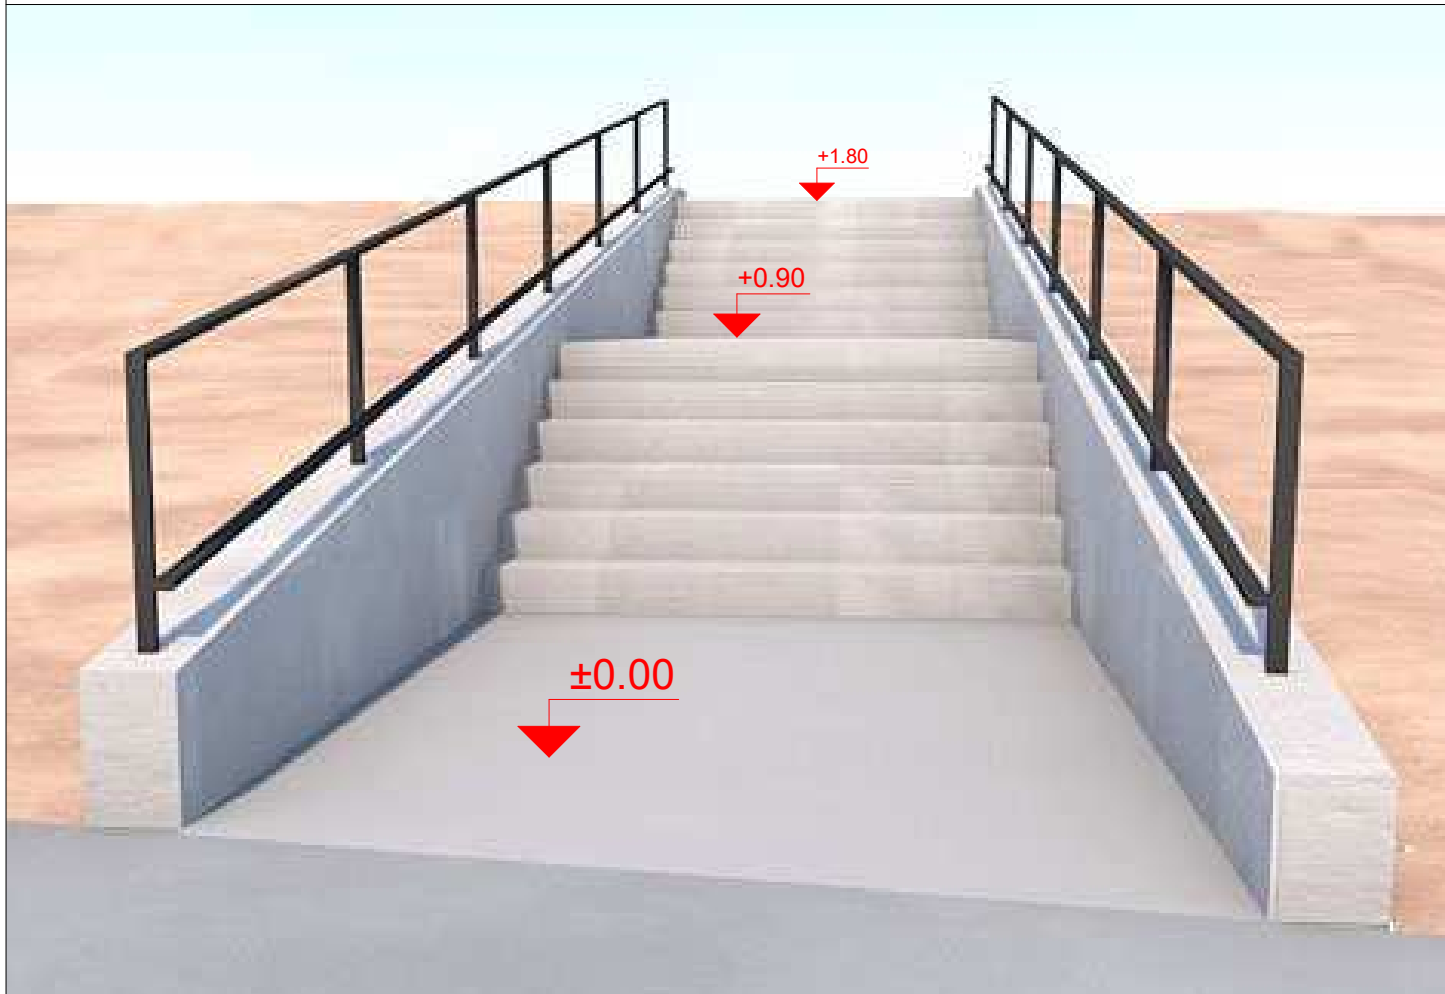

ჭრილი 1-1
მ. 1:50

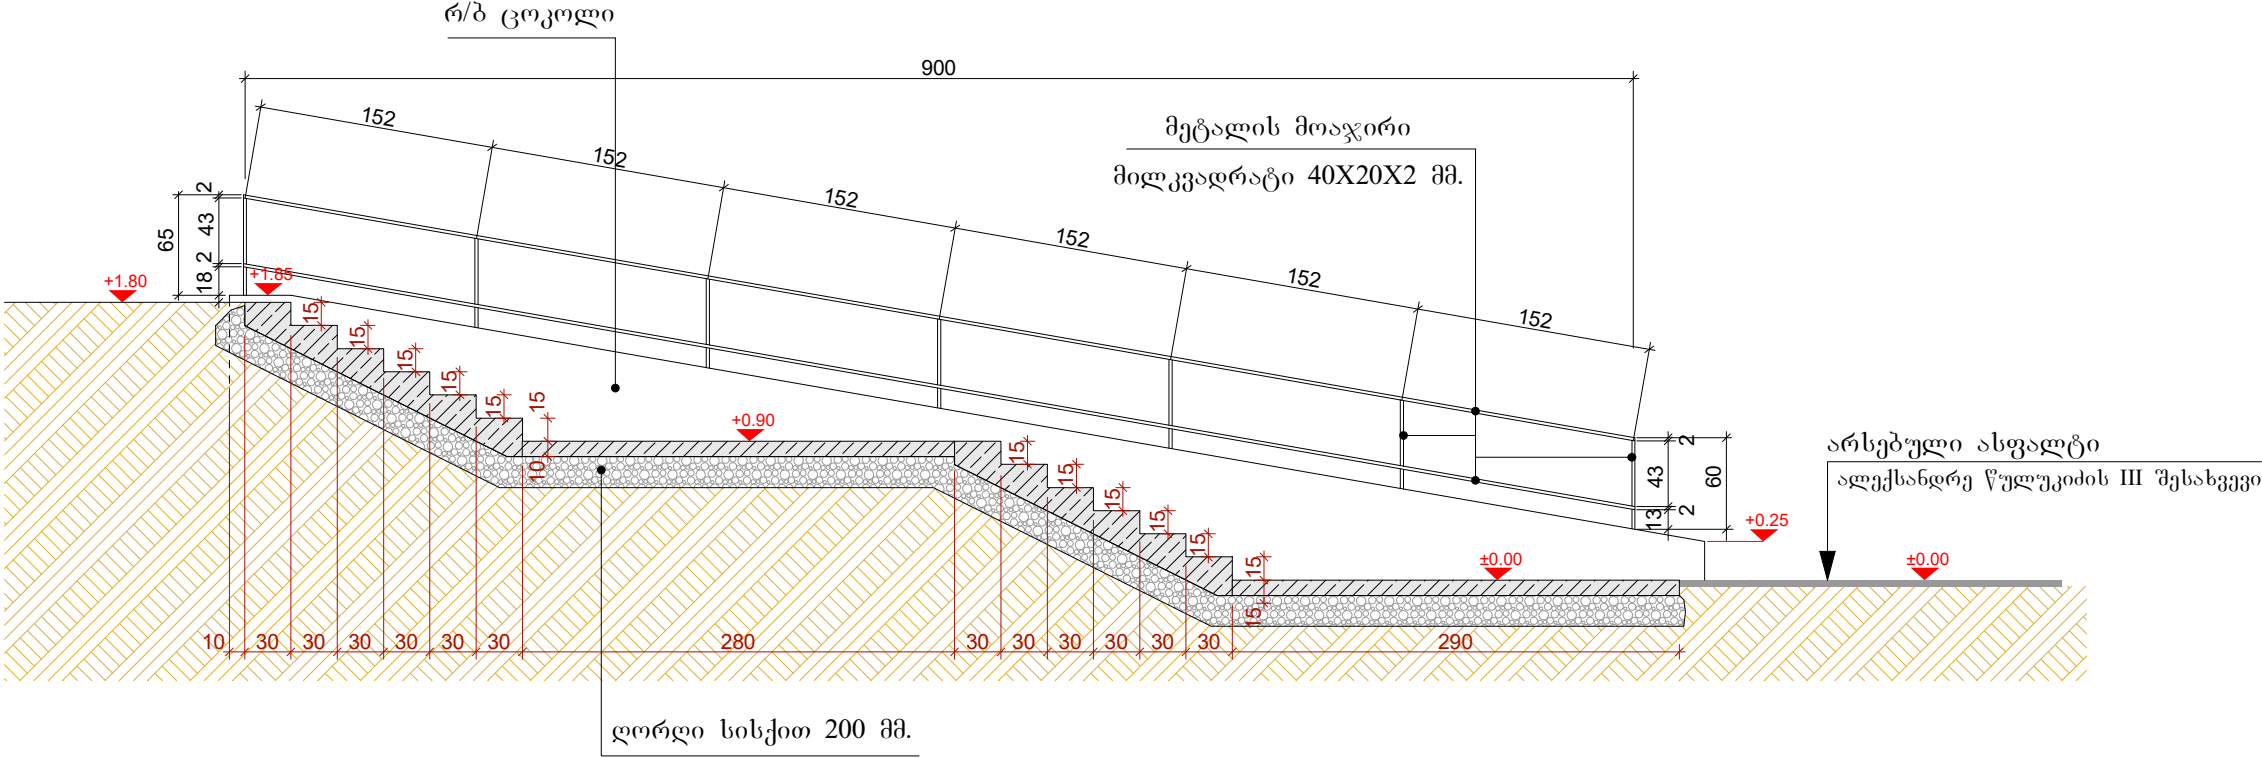

რ/ბ ცოკოლის კონტური
მ. 1:50

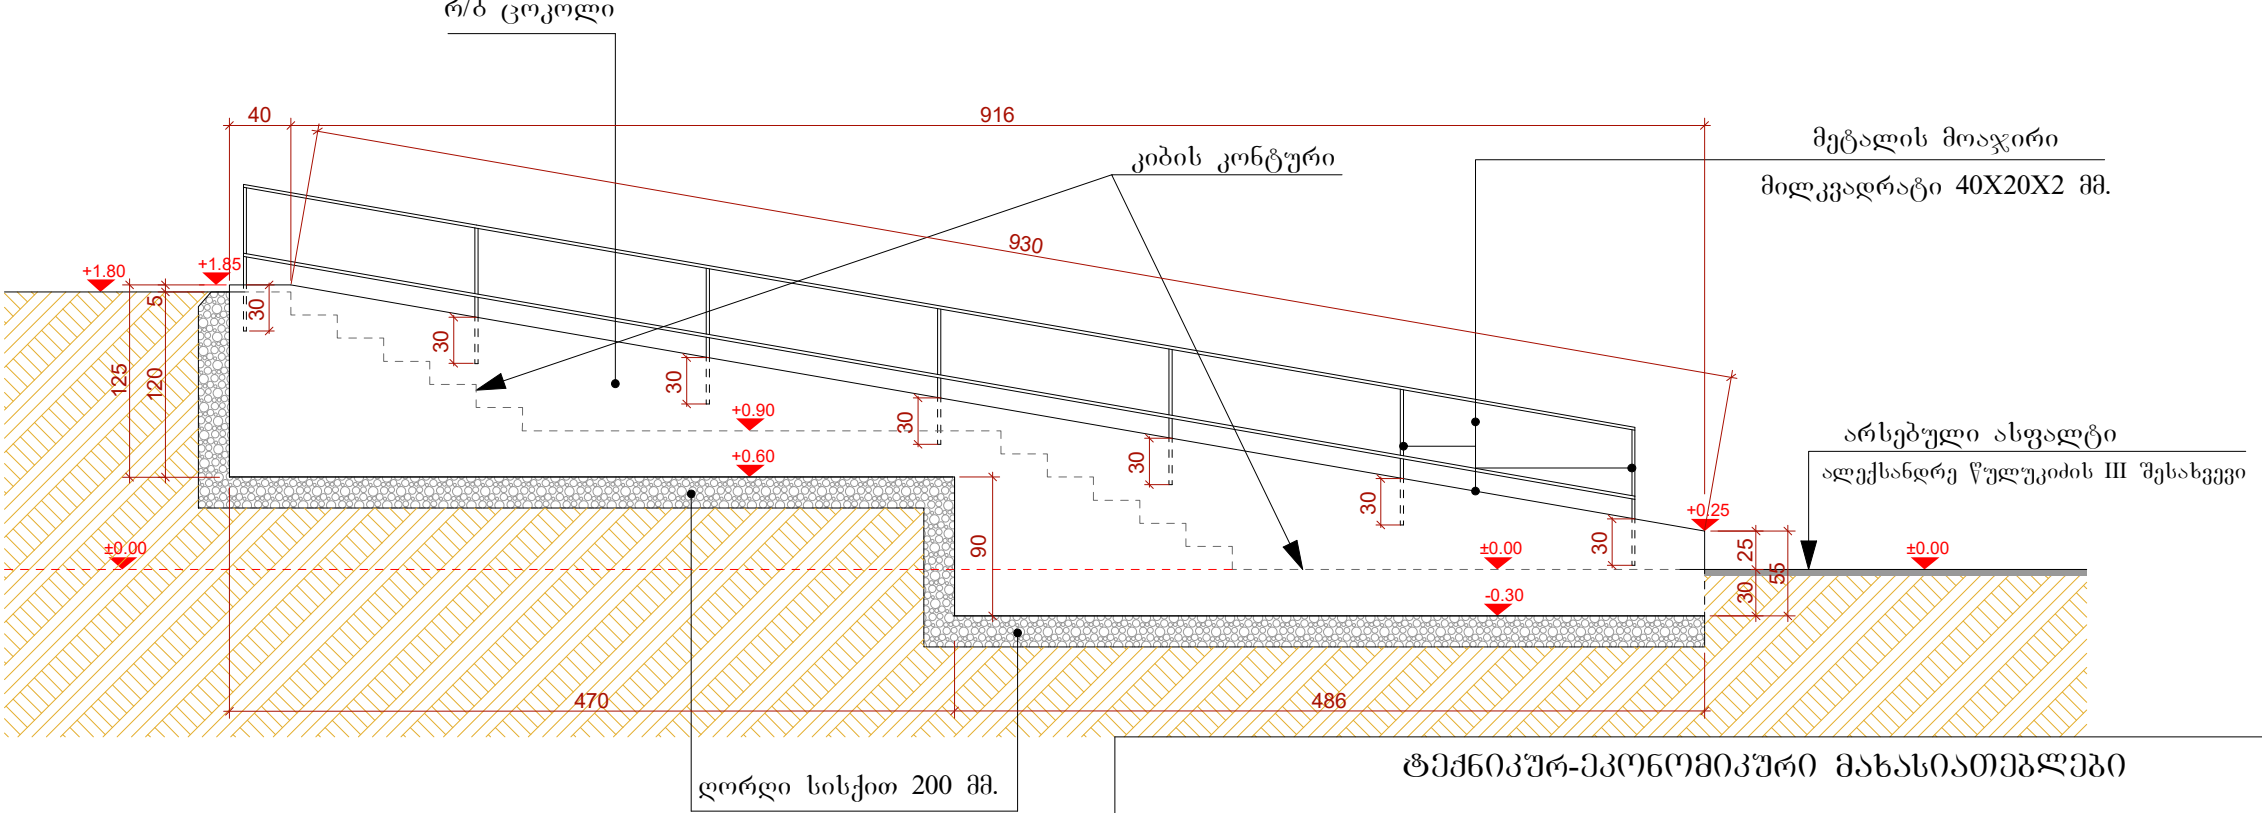

ტექნიკურ-ეკონომიკური მახასიათებლები

ბეტონის (ბ-20) ცოკოლი ----- 7.6 მ ³	სულ ----- 10.4 მ ³
ბეტონის (ბ-20) ფილა და კიბეები ----- 2.8 მ ³	
ცოკოლის არმატურა 1500C-Φ10 ----- 0.05 ტ.	სულ ----- 0.31 ტ.
კიბისის არმატურა 1500C-Φ10 ----- 0.26 ტ.	
ცოკოლის საკიდი (გლინულა) 13500C-Φ6 ----- 0.06 ტ.	
მილკვადრატის დგარი 40X20X2 მმ. (14 ცალი) ----- 12.6 გრძ. მ.	სულ ----- 49.3 გრძ. მ.
მილკვადრატის გრძივი 40X20X2 მმ. (4 ცალი) ----- 36.7 გრძ. მ.	
ლორდი ----- 4.8 მ ³	
მიწის სამუშაოები ----- 35.1 მ ³	

შენიშვნა:

1. არსებული ასფალტის ღრე ნაბიჯალის ათვისების წერტილად (პირობითი ±0.00 ნიშნულად)

პროექტის სახელწოდება:		
რ/ბ კიბის მოწყობისპროექტი		
მისამართი:		
ქ. თბილისი. წულუკიძის III შესახვევი კორპ. №2 - ის მიმდებარედ		
ნახაზის სახელწოდება:		
რ/ბ კიბის მოწყობის სქემა: ჭრილი1-1 რ/ბ ცოკოლის კონტური		
ფორმატი	მასშტაბი	გვერდი
A-3		
შეასრულა:		

შ.პ.ს.
"კონტური 2016"

დირექტორი:
ოთარ ირემაძე

არქიტექტორი:
გიორგი ნოზაძე

დამკვეთი:


ქ. თბილისი, სამგორის დასახლება,
№32 კორპუსის მიმდებარედ

კიბეების №1, №2 და №3-ის აზომვითი ნახაზები და სადემონტაჟო მოცულობები
მ. 1:100




კიბე №1, №2 და №3-ის სადემონტაჟო მოცულობები	
სადემონტაჟო ბეტონის საფეხურები და ბაქნები ----- 7.2 მ ³	} სულ ----- 9.0 მ ³
სადემონტაჟო ბეტონის ცოკოლი ----- 1.8 მ ³	
სადემონტაჟო მეტალის მოაჯირები ----- 63.1 გრძ. მ.	


კიბე №1

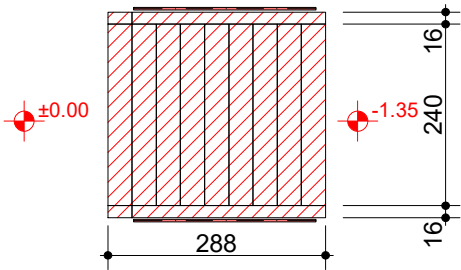

კიბე №2

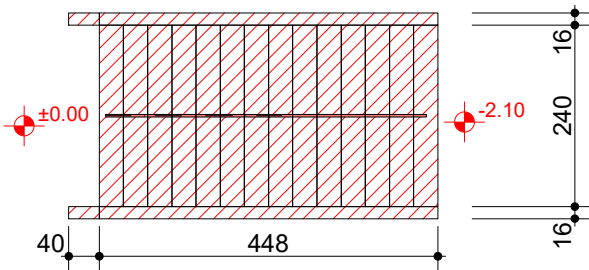


კიბე №3

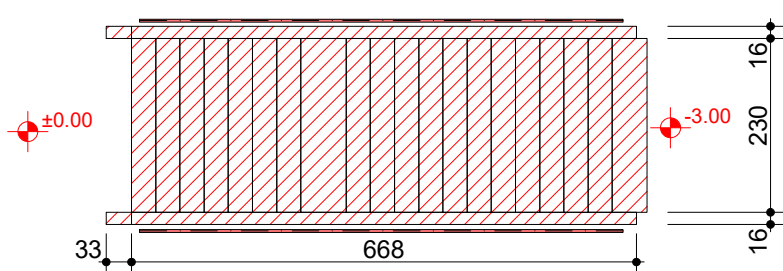


შენიშვნა:	ყველა კიბეს მინიჭებული აქვს საკუთარი პირობითი 0.00 ნიშნული, რომელიც მიბმულია ზედა საფეხურების ნიშნულს	პროექტის სახელწოდება: რ/ზ კიბის მოწყობის პროექტი	შეასრულა: შ.პ.ს. "კონტური 2016"	დირექტორი: ოთარ ირემაძე	ფორმატი: A-3
სადემონტაჟო კიბეები და ბაქნები ±0.00 სიმაღლის ნიშნული პირობითი აღნიშვნები: სადემონტაჟო მეტალის მოაჯირი	მისამართი: ქ. თბილისი, სამგორის დასახლება, №32 კორპუსის მიმდებარედ	არქიტექტორი: გიორგი ნოზაძე		მასშტაბი	
	ნახაზის სახელწოდება: კიბეების №1, №2 და №3-ის აზომვითი ნახაზები და სადემონტაჟო მოცულობები არსებული სიტუაციის ამსახველი ფოტომასალა	დამკვეთი:		გვერდი	


კიბე №1-ის მოწყობის გეგმა
მ. 1:50

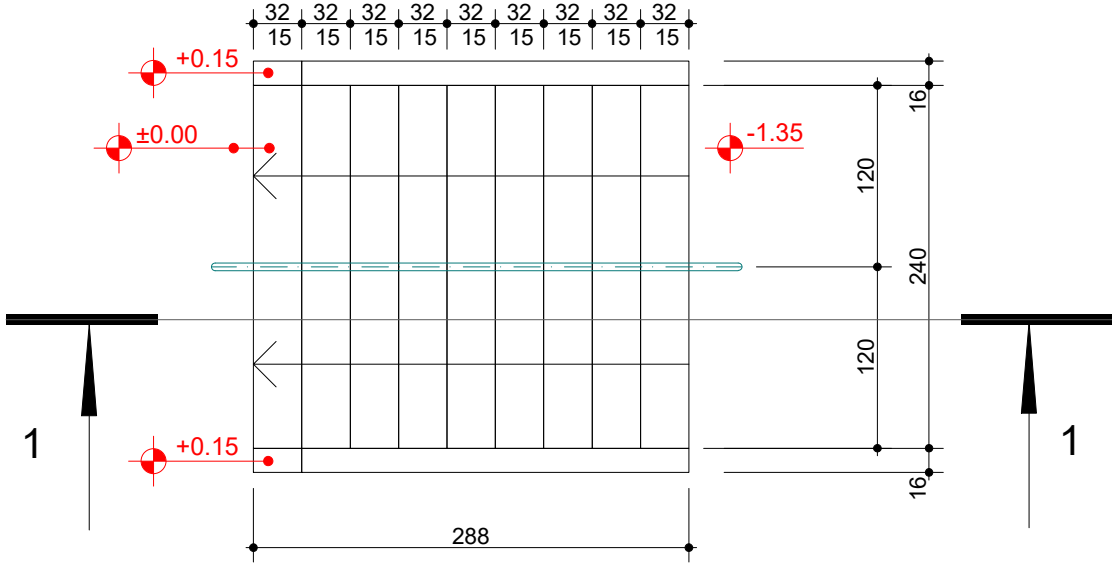


კიბე №1-ის ცოკოლის კონტური
მ. 1:50

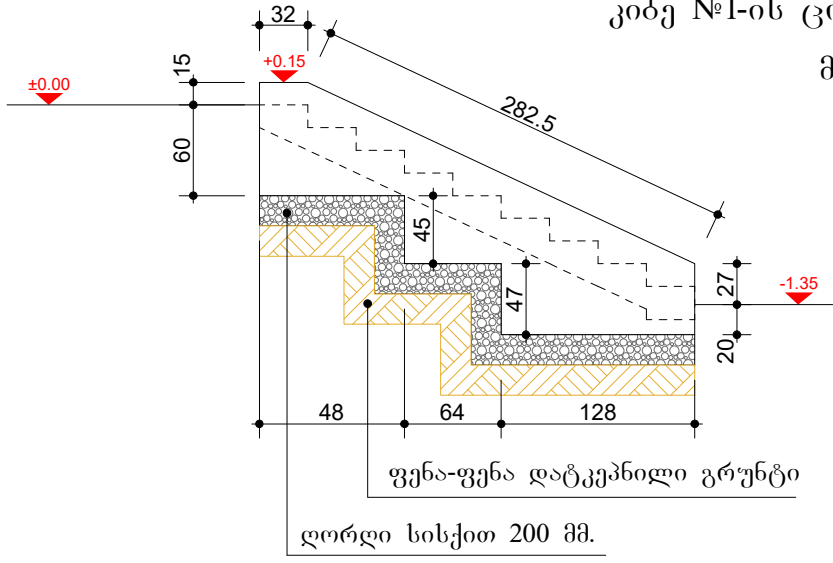


კიბე №1
ჭრილი 1-1
მ. 1:50

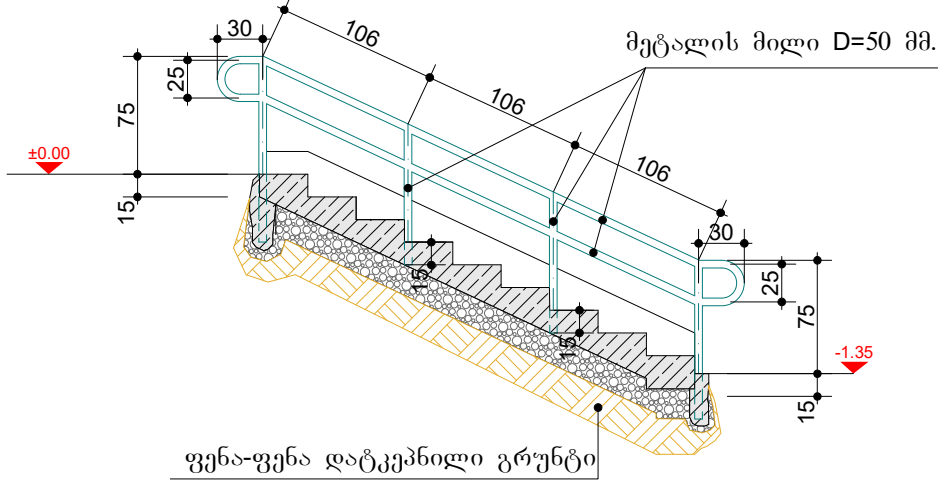


კიბე №1-ის მოწყობის გეგმა
მ. 1:50

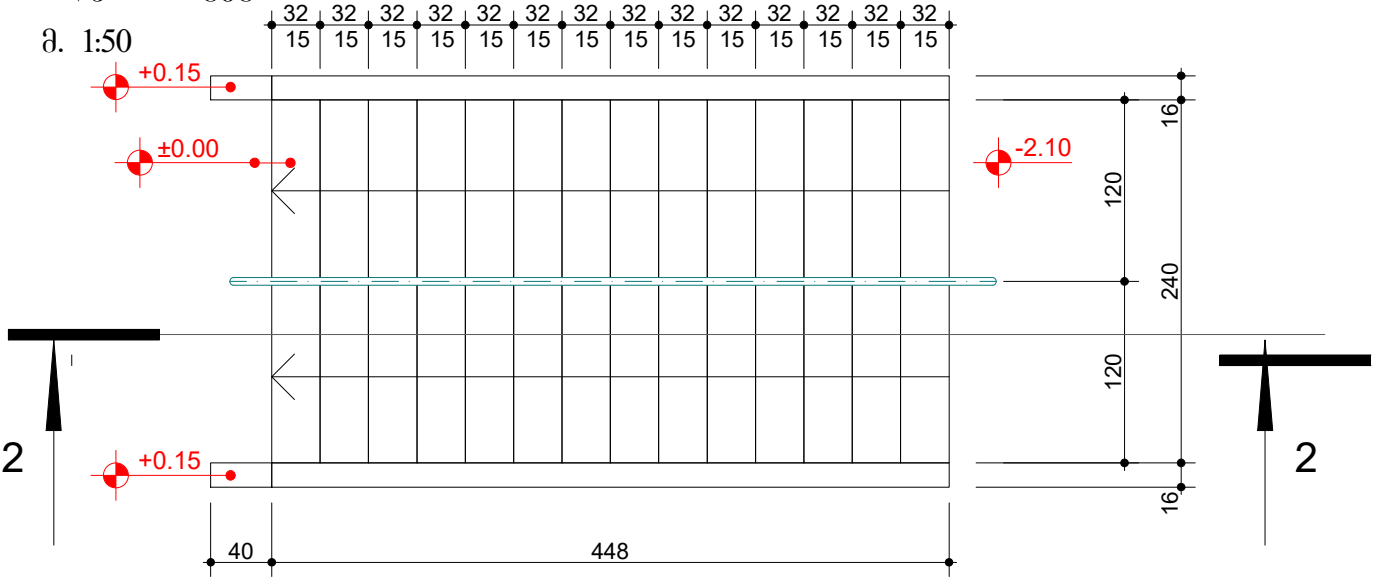

კიბე №2-ის ცოკოლის კონტური
მ. 1:50

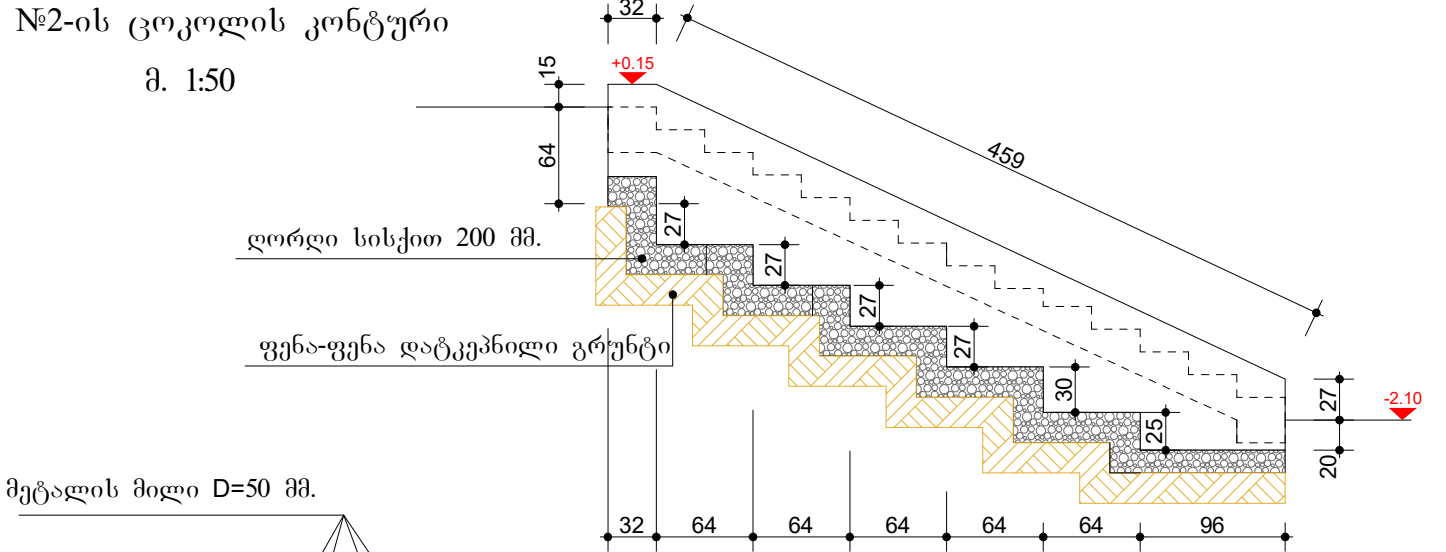

მეტალის მილი D=50 მმ.

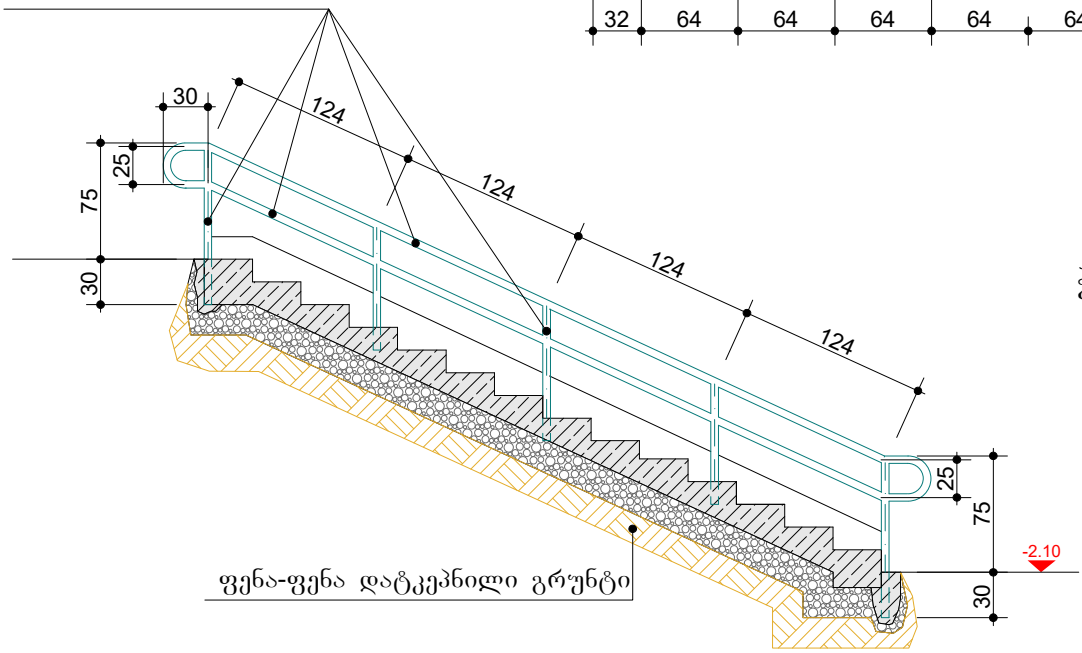

კიბე №2
ჭრილი 2-2
მ. 1:50

პროექტის სახელწოდება:	რ/ზ კიბის მოწყობის პროექტი	შეასრულა:	დირექტორი:	ფორმატი
მისამართი:	ქ. თბილისი, სამგორის დასახლება, №32 კორპუსის მიმდებარედ	შ.პ.ს. "კონტური 2016"	ოთარ ირემაძე	A-3
ნახაზის სახელწოდება:	კიბე №1, №2-ის მოწყობის გეგმა კიბე №1, №2-ის ცოკოლის კონტური ჭრილი 1-1, 2-2		არქიტექტორი: გიორგი ნოზაძე <i>გ. ნოზაძე</i>	მასშტაბი 1-50
			დამკვეთი:	გვერდი

პიპეების №1, №2 და №3-ის
ტექნიკურ-მოცულობითი მახასიათებლები

პიპე №1

ბეტონის (ბ-20) ცოკოლი ----- 0.7 მ³ -----
ბეტონის (ბ-20) ფილა და კიბეები ----- 1.5 მ³ ----- სულ ----- 2.2 მ³
ცოკოლის არმატურა A500C-Φ10 ----- 0.02 ტ. -----
კიბის არმატურა A500C-Φ10 ----- 0.12 ტ. ----- სულ ----- 0.14 ტ.
ცოკოლის საკიდი (გლინულა) B500C-Φ6 ----- 0.02 ტ.
მეტალის მილი D=50 მმ. ----- 12.0 გრძ. მ.
ღორღი ----- 1.8 მ³
მიწის სამუშაოები ----- 1.6 მ³

პიპე №2

ბეტონის (ბ-20) ცოკოლი ----- 1.2 მ³ -----
ბეტონის (ბ-20) ფილა და კიბეები ----- 2.4 მ³ ----- სულ ----- 3.6 მ³
ცოკოლის არმატურა A500C-Φ10 ----- 0.03 ტ. -----
კიბის არმატურა A500C-Φ10 ----- 0.17 ტ. ----- სულ ----- 0.2 ტ.
ცოკოლის საკიდი (გლინულა) B500C-Φ6 ----- 0.03 ტ.
მეტალის მილი D=50 მმ. ----- 17.0 გრძ. მ.
ღორღი ----- 2.9 მ³
მიწის სამუშაოები ----- 2.9 მ³

პიპე №3


ბეტონის (ბ-20) ცოკოლი ----- 1.9 მ³ -----
ბეტონის (ბ-20) ფილა და კიბეები ----- 3.3 მ³ ----- სულ ----- 5.2 მ³
ცოკოლის არმატურა A500C-Φ10 ----- 0.04 ტ. -----
კიბის არმატურა A500C-Φ10 ----- 0.24 ტ. ----- სულ ----- 0.28 ტ.
ცოკოლის საკიდი (გლინულა) B500C-Φ6 ----- 0.04 ტ.
მეტალის მილი D=50 მმ. ----- 23.0 გრძ. მ.
ღორღი ----- 3.9 მ³
მიწის სამუშაოები ----- 4.3 მ³

შენიშვნა:

სადემონტაჟო მოცულობები მოცემულია
დემონტაჟის ნახაზებთან

კიბე №3-ის მოწყობის გეგმა


მ. 1:50

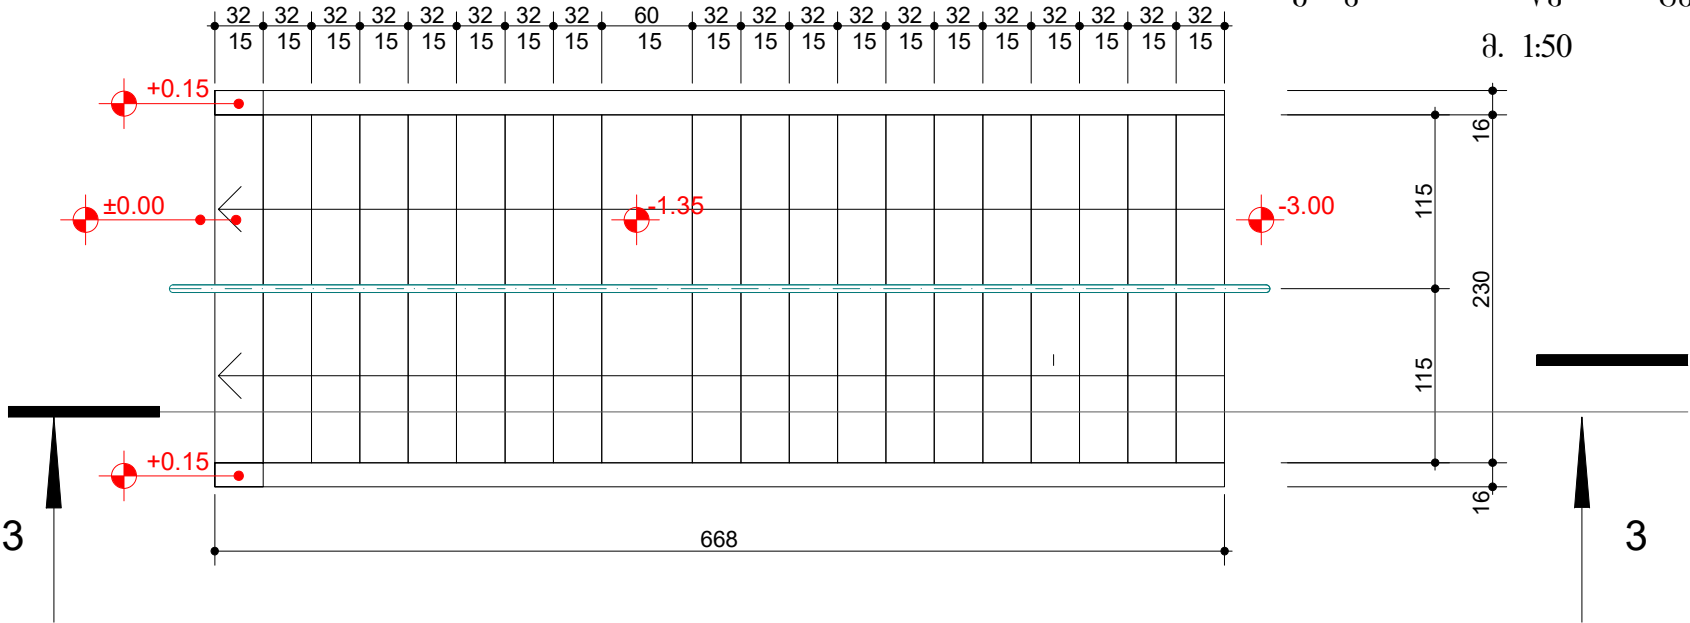

კიბე №1


ჭრილი 1-1

მ. 1:50

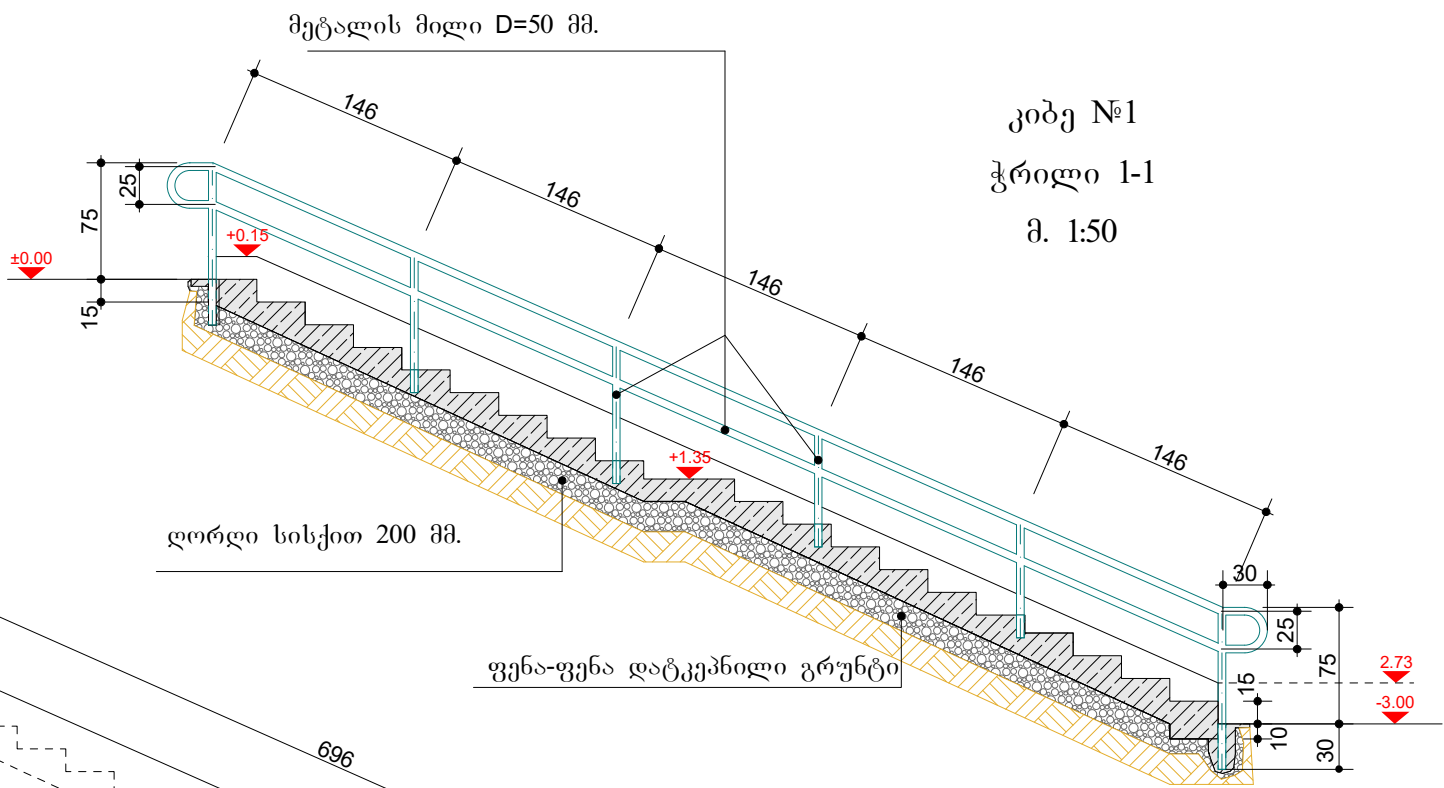



კიბე №1-ის ცოკოლის კონტური

მ. 1:50

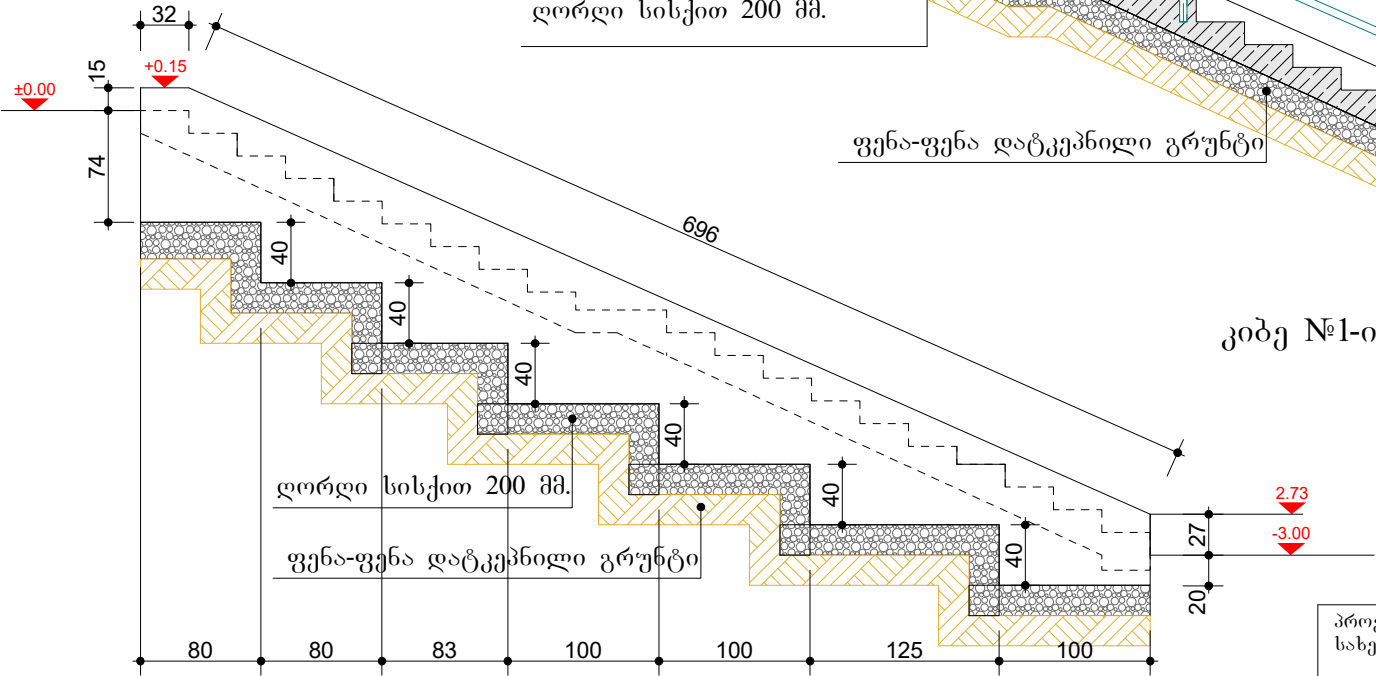

პროექტის სახელწოდება:	რ/ბ კიბის მოწყობის პროექტი	შეასრულა: მ.პ.ს. "კონტური 2016"	დირექტორი:	ფორმატი
მისამართი:	ქ. თბილისი, სამგორის დასახლება, №32 კორპუსის მიმდებარედ		ოთარ ირემაძე	A-3
ნახაზის სახელწოდება:	კიბე №3-ის მოწყობის გეგმა კიბე №3-ის ცოკოლის კონტური ჭრილი 3-3		არქიტექტორი: გიორგი ნოზაძე	მასშტაბი 1-50
			დამკვეთი:	გვერდი

ქ. თბილისი. მელანის I შესახვევი, №11 - ის მიმდებარედ

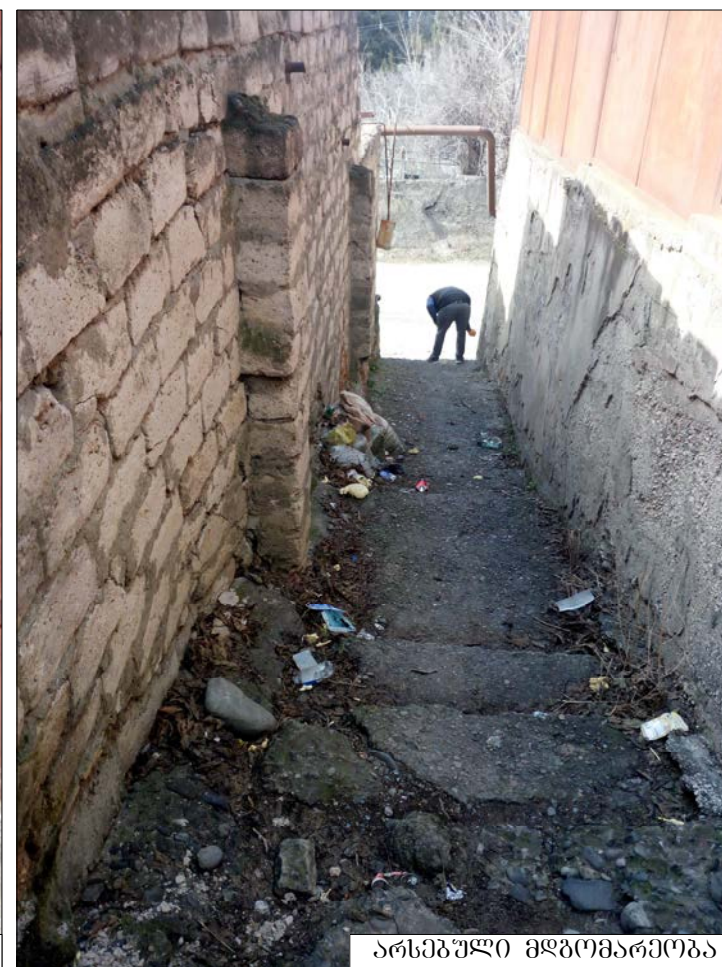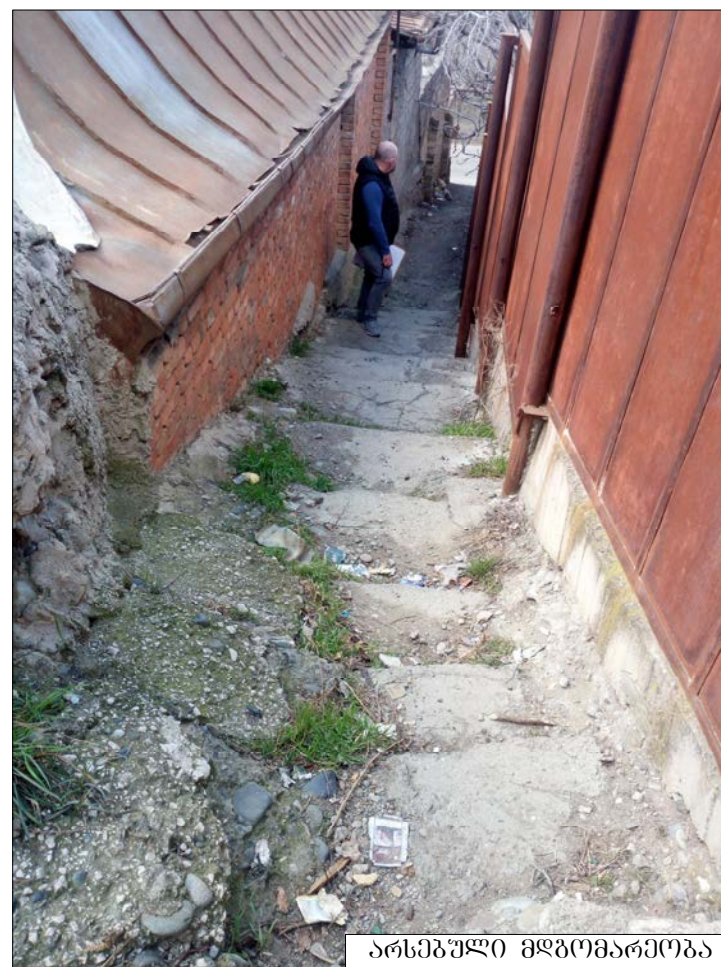

შენიშვნა:

პროექტის სახელწოდება:

რ/ბ კიბის მოწყობისპროექტი

მისამართი:

ქ. თბილისი.
მელაანის I შესახვევი,
№11 - ის მიმდებარედ

ნახაზის სახელწოდება:

სიტუაციური გეგმა /ორთოფოტო/
არსებული სიტუაციის
ამსახველი ფოტომასალა

ფორმატი
A-3

მასშტაბი	
----------	--

გვერდი

შეასრულა:

შ.პ.ს.
"კონტური 2016"

დირექტორი:



ოთარ ირემაძე

არქიტექტორი:

გიორგი ნოზაძე

დამკვეთი:

კიბის აზომვითი ნახაზი და სადემონტაჟო მოცულობები
მ. 1:100

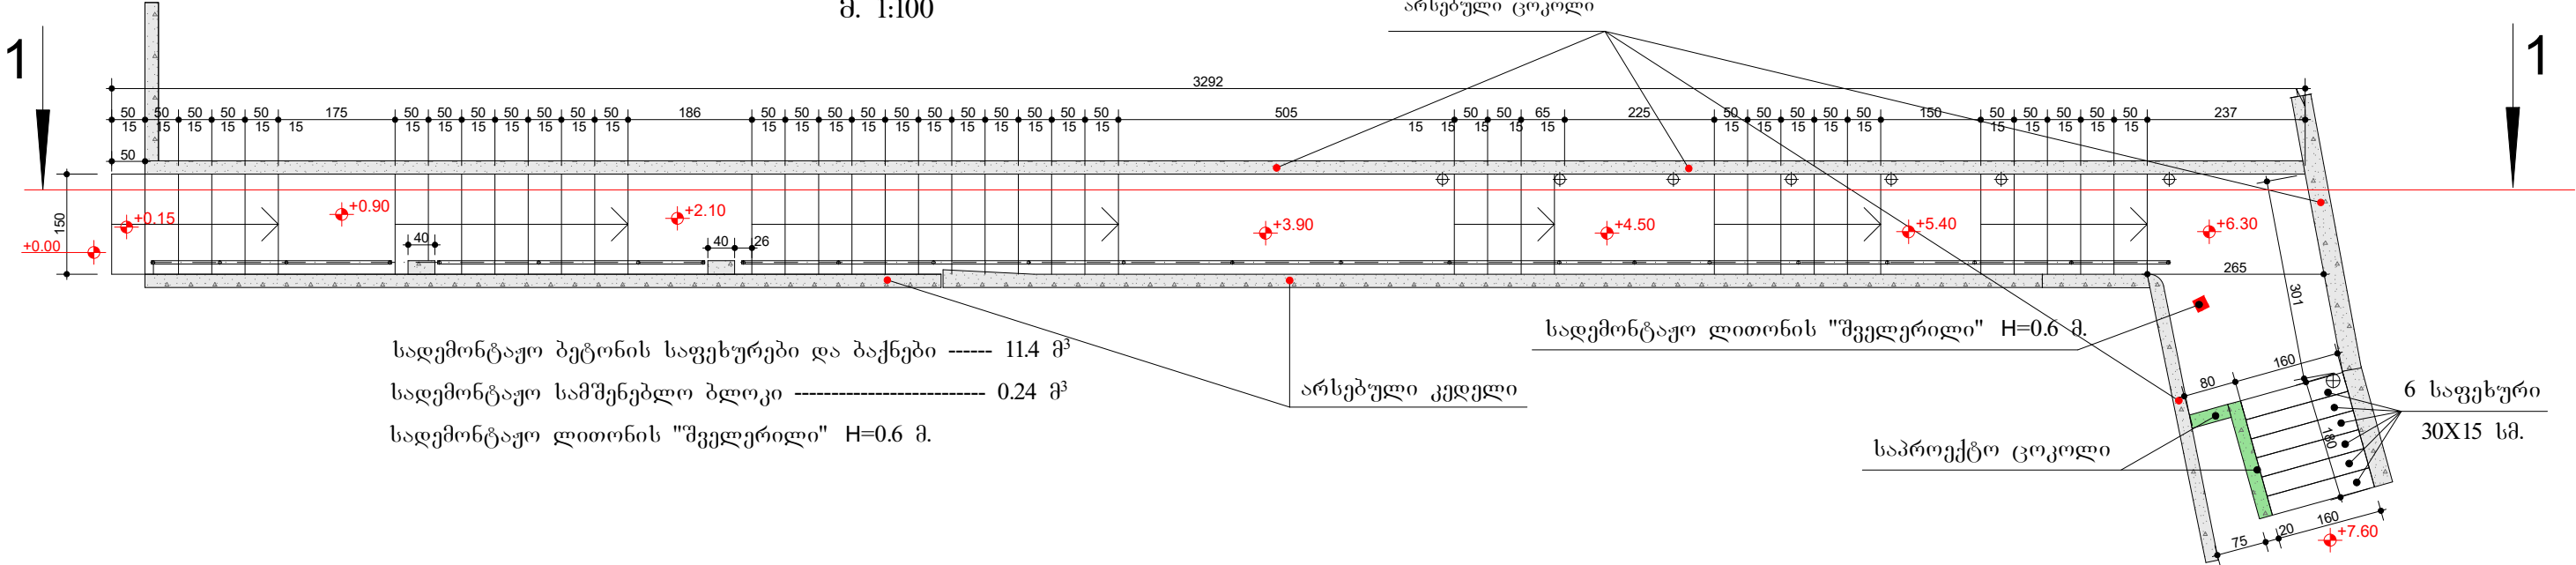
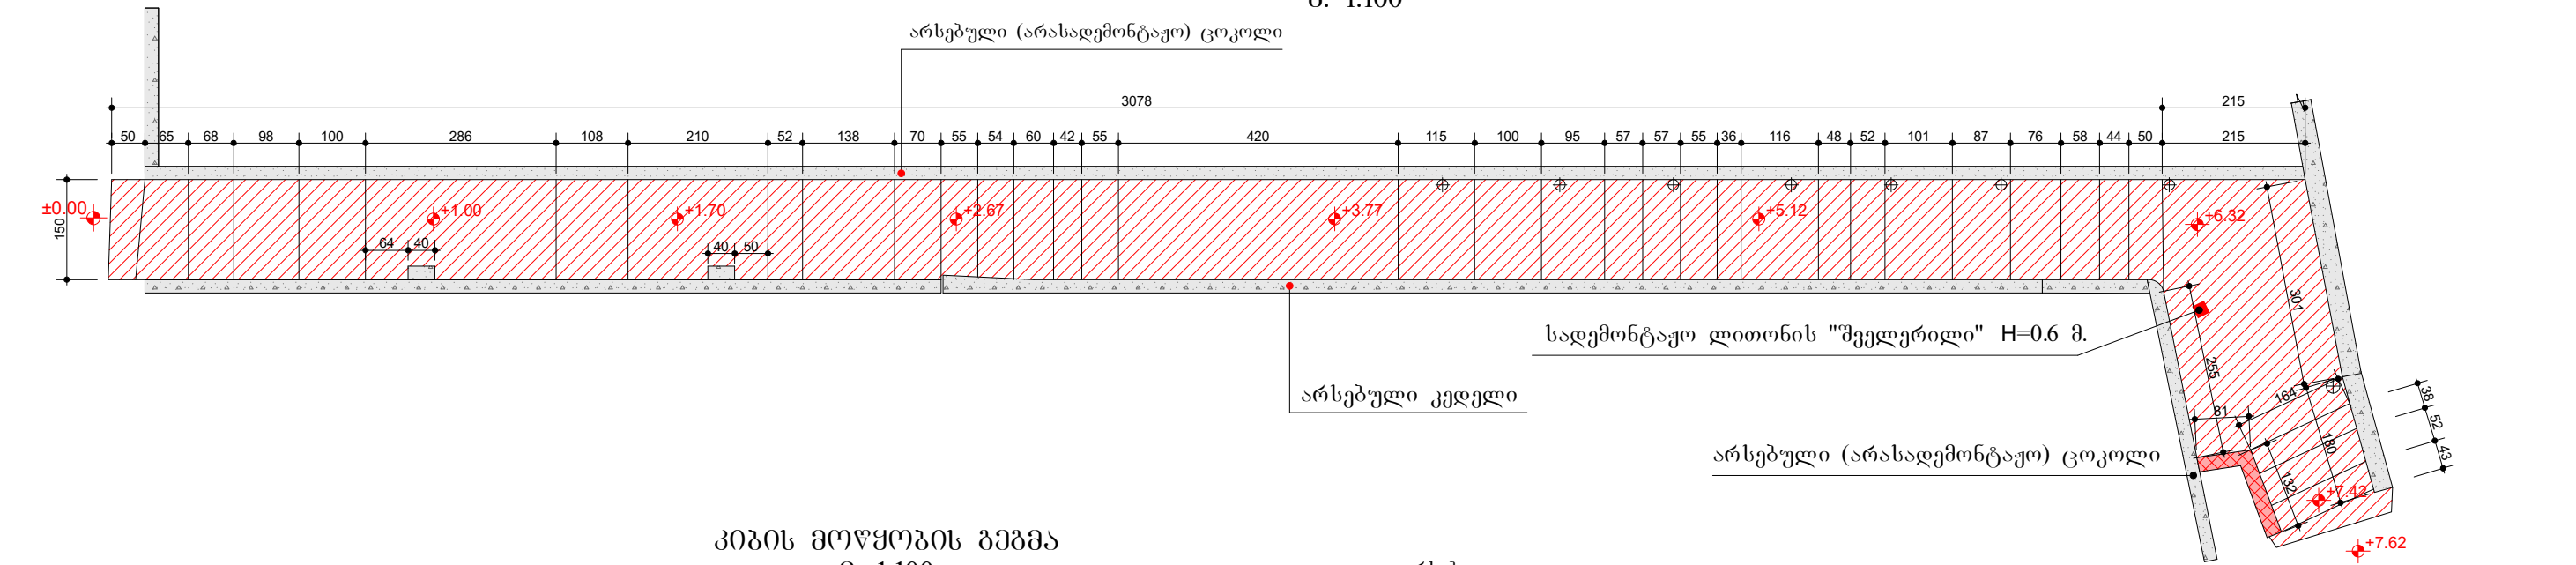





ტექნიკურ-მკონსტრუქციული მახასიათებლები

სადემონტაჟო ბეტონის საფეხურები და ბაქნები ----- 11.4 მ³
სადემონტაჟო სამშენებლო ბლოკი ----- 0.24 მ³
სადემონტაჟო ლითონის "შველერილი" H=0.6 მ.
მიწის სამუშაოები ----- 12.5 მ³
ღორღი ----- 11.2 მ³



ბეტონის (ბ-20) ცოკოლი ----- 0.4 მ³
ბეტონის (ბ-20) ფილა და კიბეები ----- 11.1 მ³
ცოკოლის არმატურა A500C-Φ10 ----- 0.03 ტ.
კიბის არმატურა A500C-Φ10 ----- 0.81 ტ.
ცოკოლის საკიდი (გლინულა) B500C-Φ6 ----- 0.01 ტ.
მეტალის მილი (მოაჯირი) D = 50 მმ. ----- 98.0 გრძ. მ.

სადემონტაჟო ცოკოლის გეგმა
მ. 1:100
ცოკოლის ჭრილი 2-2
მ. 1:100

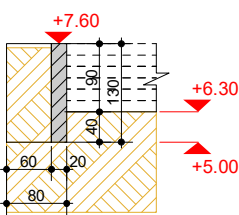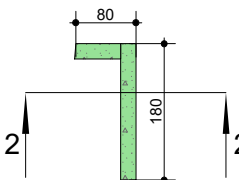


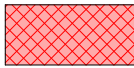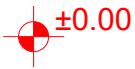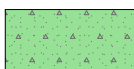პირობითი აღნიშვნები:				პროექტის სახელწოდება: რ/ბ კიბის მოწეობის პროექტი	შეასრულა: მ.პ.ს. "კონტური 2016"	დირექტორი: ოთარ ირემაძე	ფორმატი A-3
	სადემონტაჟო კიბეები და ბაქნები		სადემონტაჟო ბლოკი				
	სიმაღლის ნიშნული		სამონტაჟო მეტალის მოაჯირი				
	არსებული (არასადემონტაჟო) ცოკოლი		სამონტაჟო რ/ბეტონის ცოკოლი	ნახაზის სახელწოდება: კიბის აზომვითი ნახაზი და სადემონტაჟო მოცულობები კიბის მოწეობის გეგმა		არქიტექტორი: გიორგი ნოზაძე	მასშტაბი 1-100
						დამკვეთი:	გვერდი

პერსპექტიული ჩანახატი

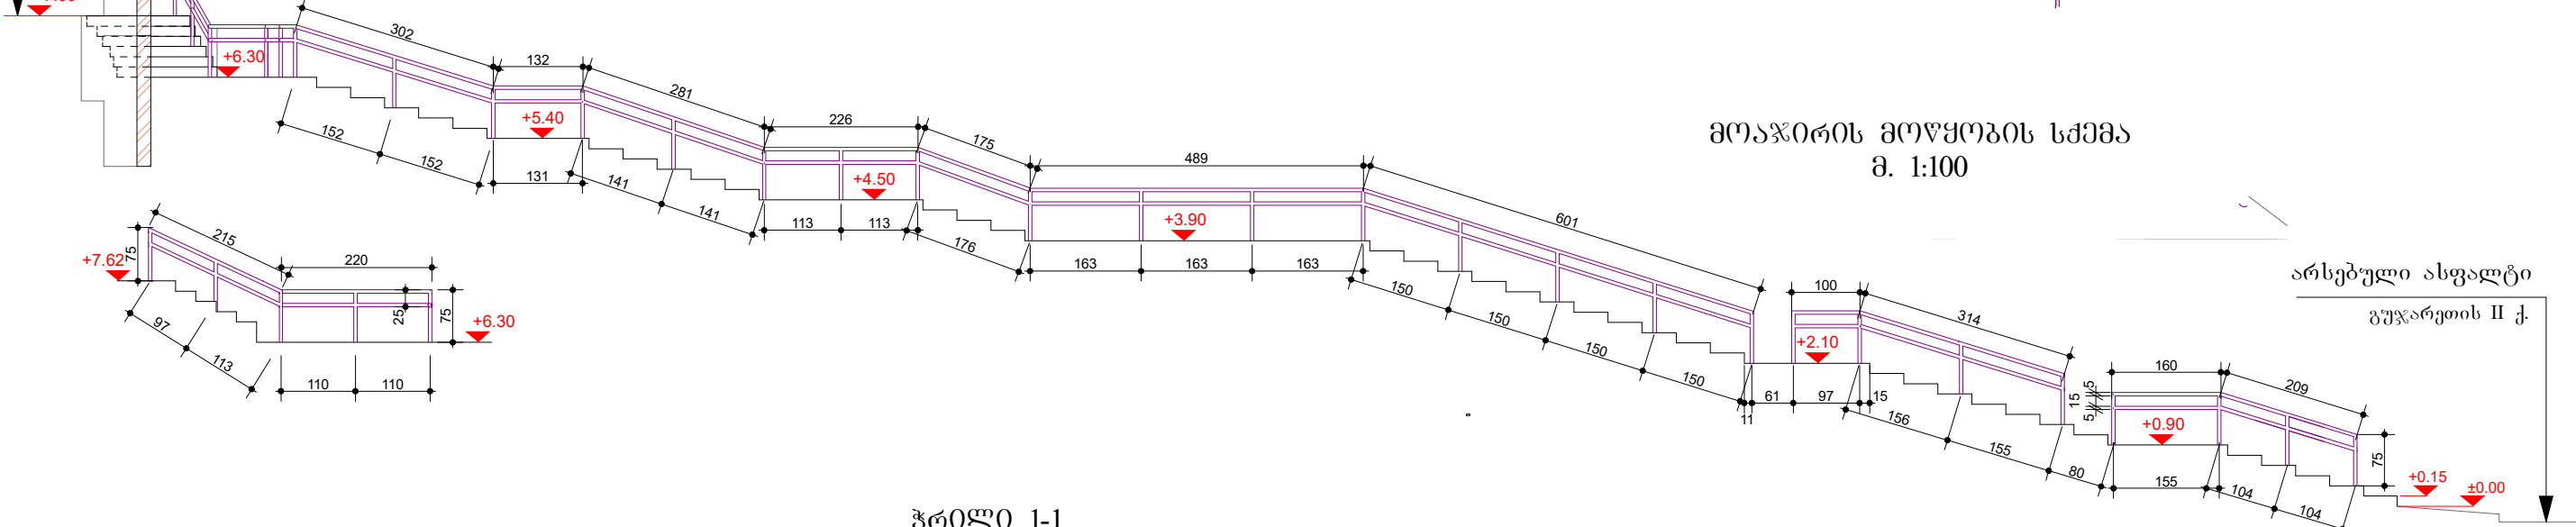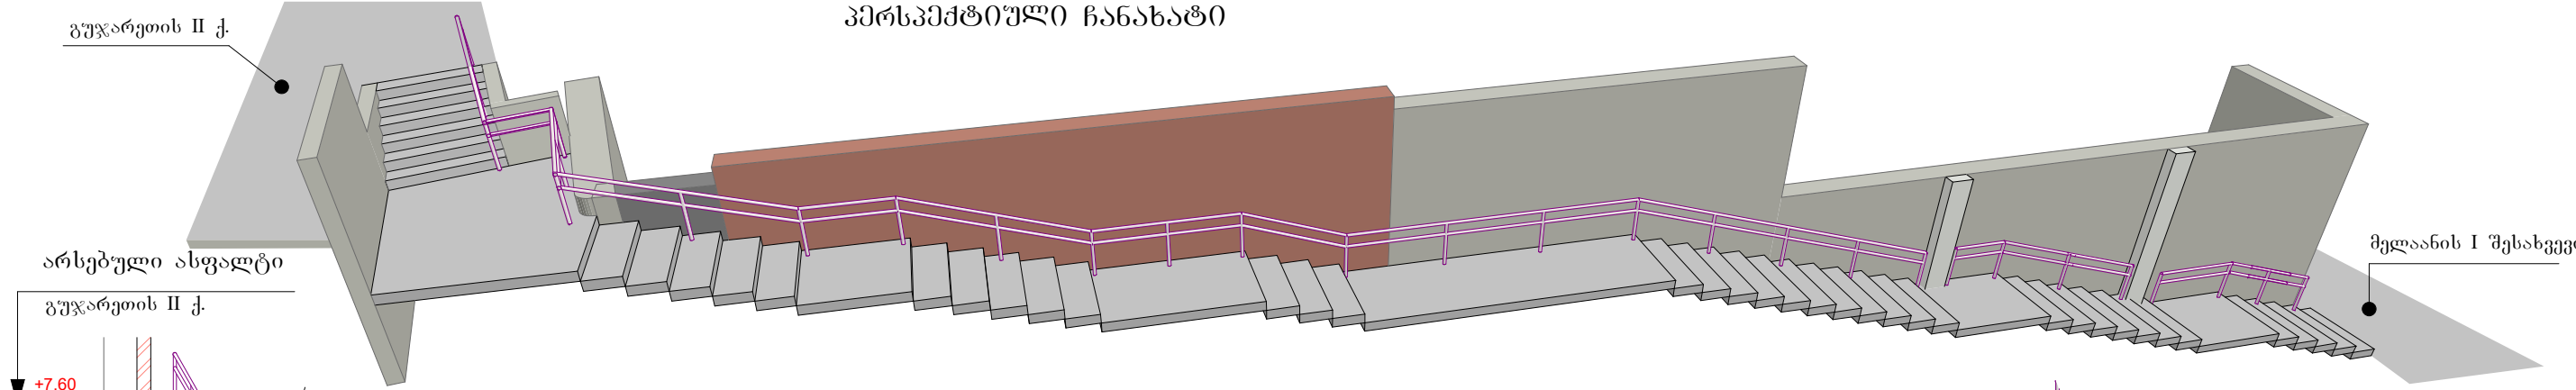

ჭრილი 1-1

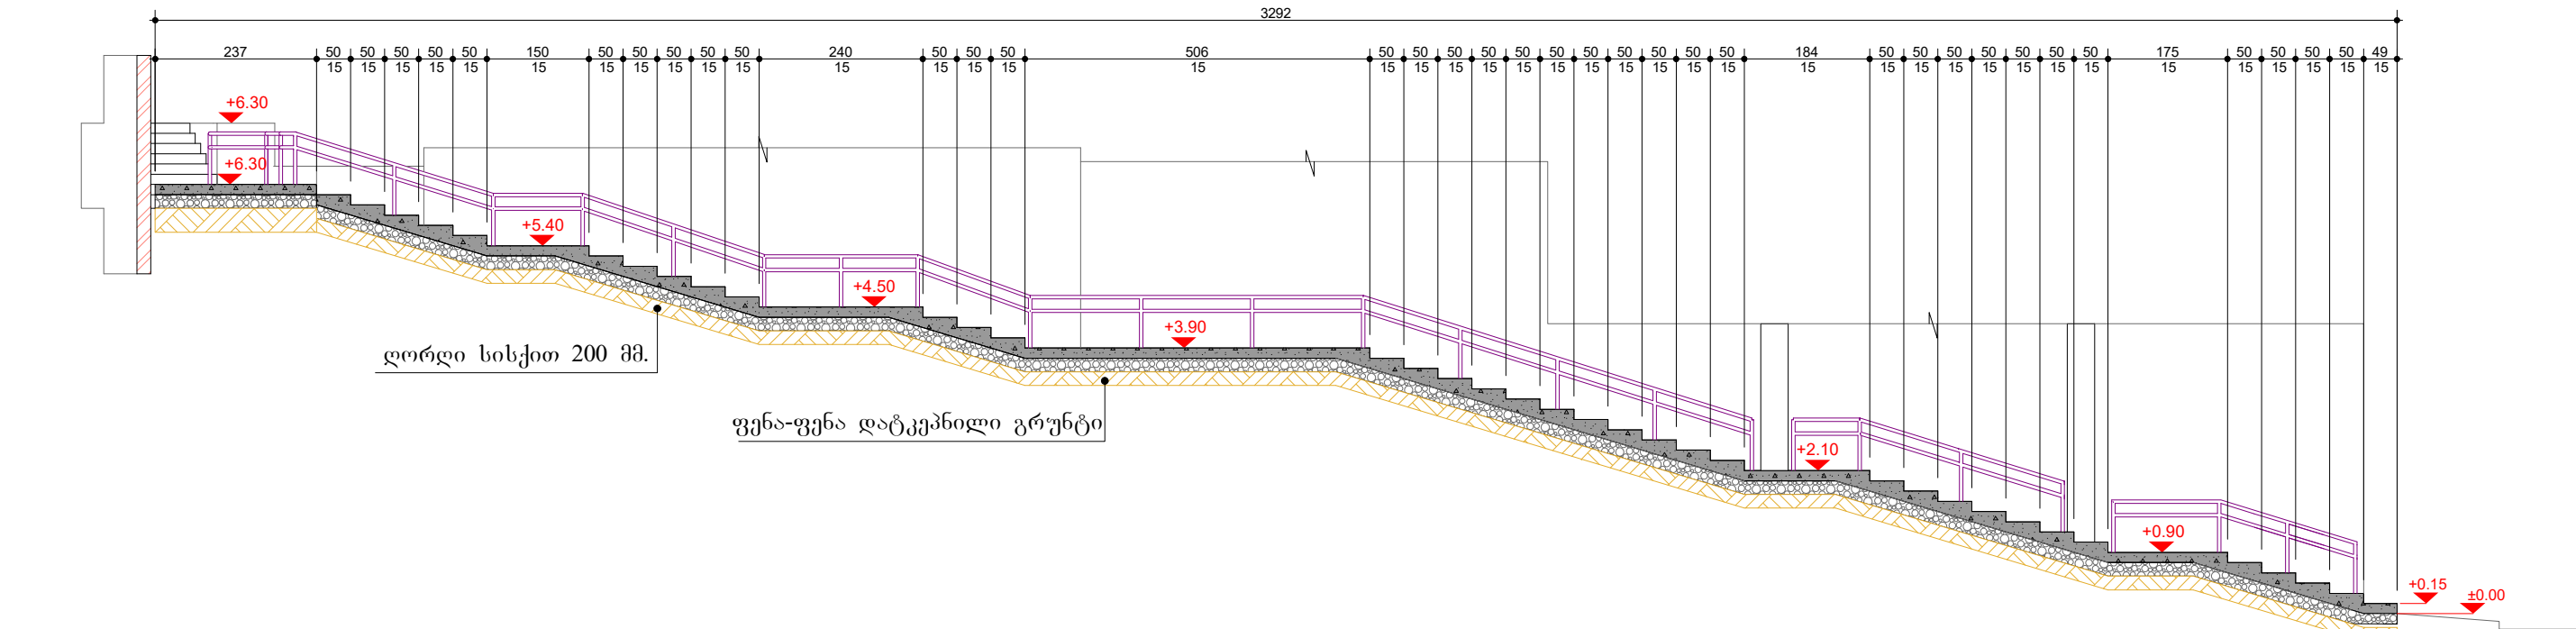

ღორდი სისქით 200 მმ.

ფენა-ფენა დატკეპნილი გრუნტი

პროექტის სახელწოდება:	რ/პ კიბის მოწყობის პროექტი	შეასრულა:	დირექტორი:	ფორმატი
მისამართი:	ქ. თბილისი. მელანის I შესახვევი, №11 - ის მიმდებარედ	შ.პ.ს. "კონტური 2016"	ოთარ ირემაძე	A-3
ნახაზის სახელწოდება:	პერსპექტიული ჩანახატი მოაჯირის მოწყობის სქემა ჭრილი 1-1		არქიტექტორი: გიორგი ნოზაძე	მასშტაბი 1-100
			დამკვეთი:	გვერდი