

ლენტების მუნიციპალიტეტის სოფ.
შპელში, ზედა უბანში, ტყალგომარაბეგის
სისტემების მოწყობის პროექტი



ქ. ბორი, სოფ. თოროჭიხა

დირექტორი ნინო ლავაჩი

შპს "გვენგრუპი"


ვოტომასალა



შპს მშენბრუა ქ. ბორი, სრუ. თოროტიხა ს/კ 417893435; ტელ: 598 38 07 74 email nikoloz_l@mail.ru
ლიცენზი 6 . ლაფაჩი
დამკვეთი
ლენტების გუნივალიტეტი

ლენტების გუნივალიტეტი	მამაბაძი	მარიამი
	№1	

სიტუაციური გეგმა

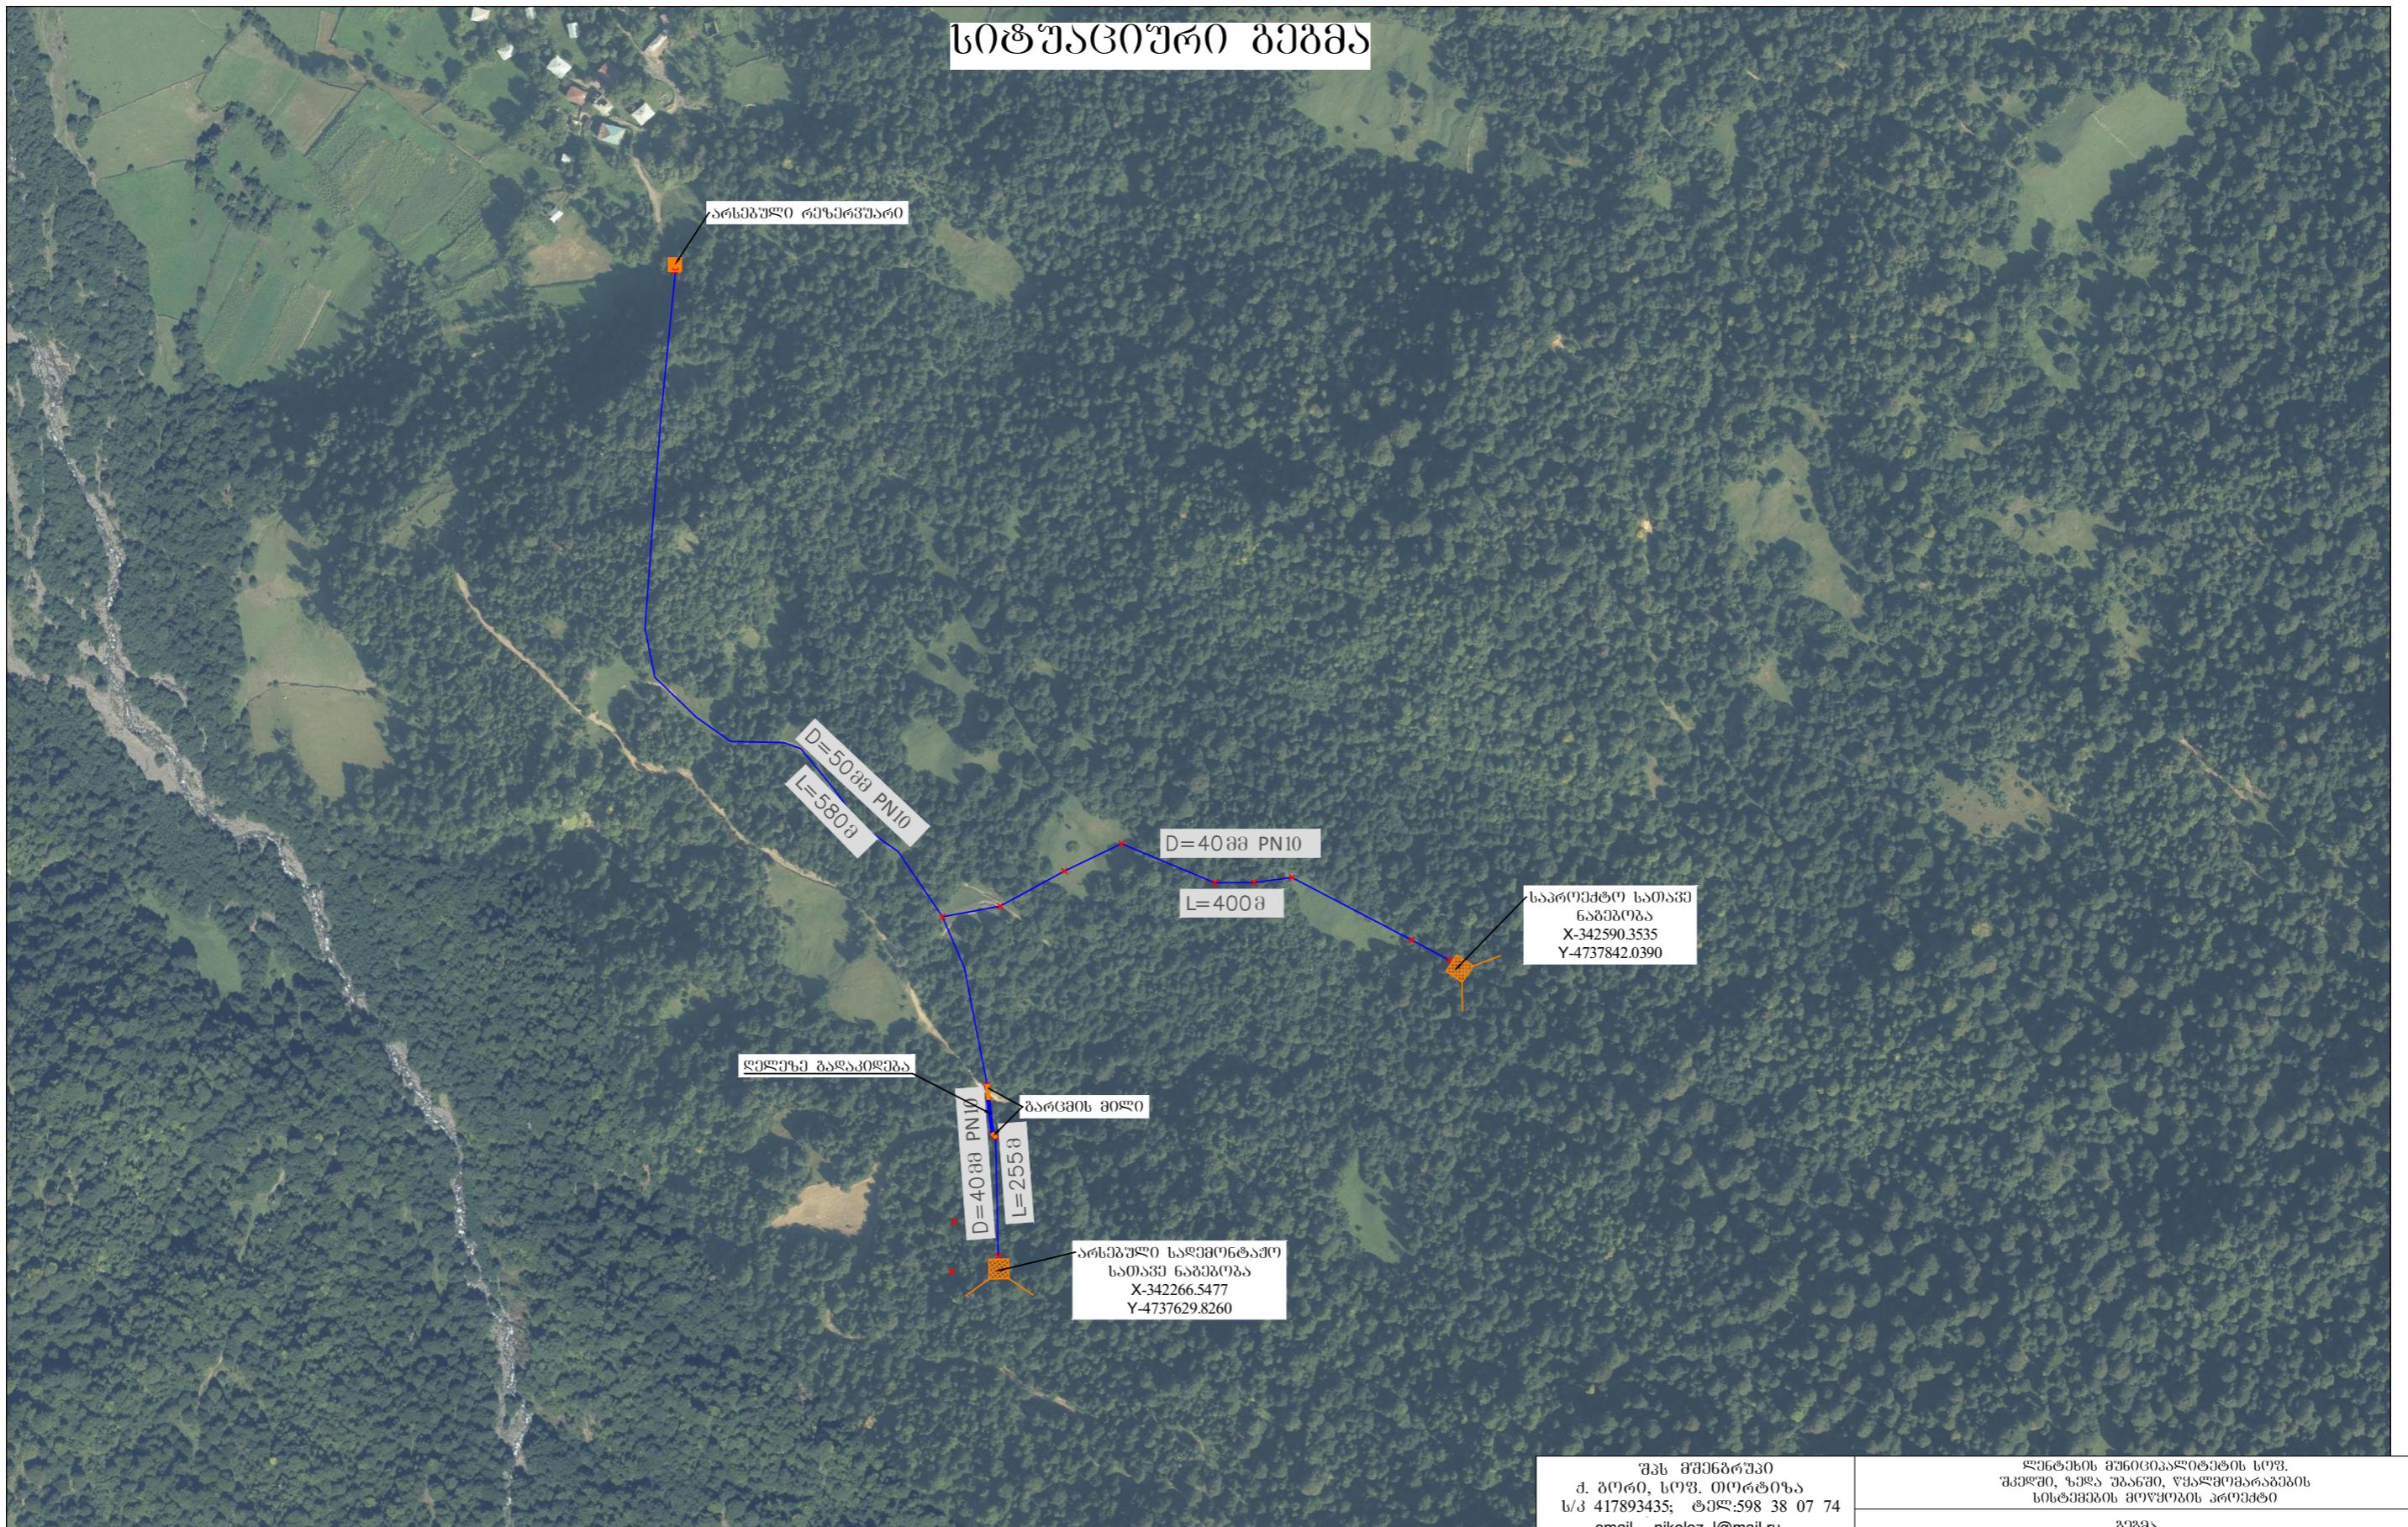

ვას შეხებრევი
ქ. ბორი, სოფ. თორტისა
ს/კ 417893435; ტელ: 38 07 74
email: nikoloz_l@mail.ru


დენტების მუნიციპალიტეტის სოფ.
ჰესვე, ზედა ვანი, ჯავახეთის
სისტემის მოწყობის არეალი

დირექტორი	6 . ლაპანი	დამკვირი	ვარცელები
			№2
			დანერგებული მუნიციპალიტეტი
			გამტაცი 01არის


კაპტანის მოწყობა

სანტექნიკური არმატურა


303

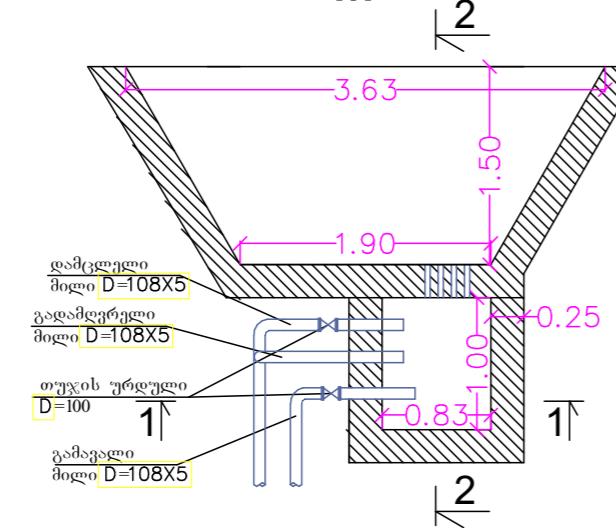

କୁରୋଙ୍ଗେ

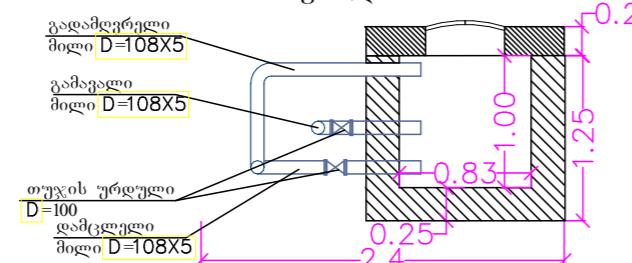


காலாங்கா 2

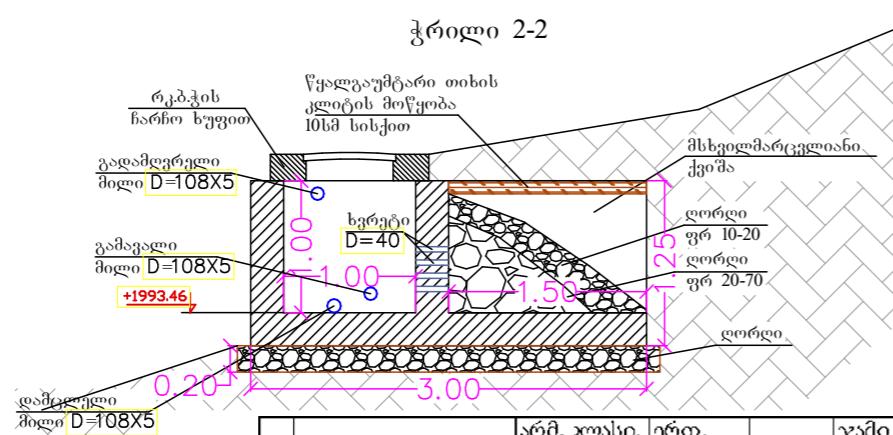


№	ესტონი	არმ. კლასი.	ერთ. ზომა მ	რაოდ.	ჯამი რაოდ. მ	ერთ. წონა ტ	ჯამი წონა
1	1.17	A III d-14	1.17	112	131.04	0.00144	0.16
2	2	A III d-14	2.00	24	48	0.00246	0.05
3	2.82	A III d-14	2.82	6	16.92	0.00347	0.02
4	1.46	A III d-14	1.46	58	84.68	0.00180	0.10
5	0.31	A I d-6	0.31	124	38.44	0.00007	0.00
6	1.46	A III d-14	1.46	24	35.04	0.00032	0.00
7	2.82	A III d-14	2.82	18	50.76	0.00347	0.06
8	12	A III d-15	12.00	6	72	0.01476	0.08
				ჯამი ტ	A III	0.50	
				ჯამი ტ	A I	0.00	

კონსტრუქციული ნაწილი


333

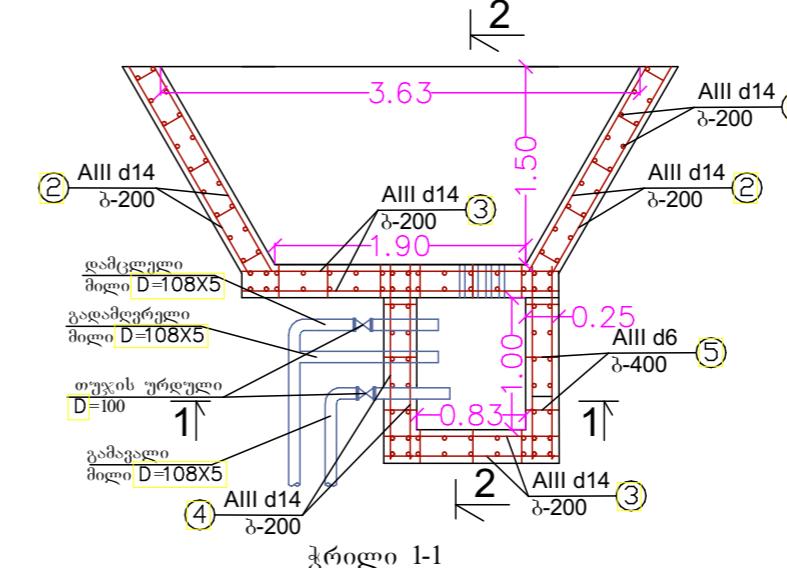

કુરોળો 1-

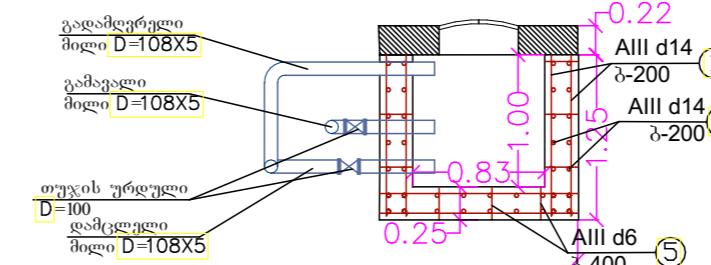

காலா 2-

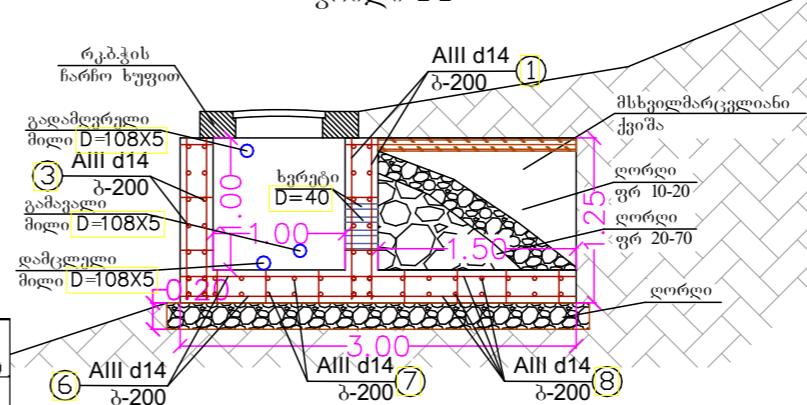


შპს მუნიციპალიტეტი
ქ. ბორი, სოფ. თოროჭია
ს/კ 417893435; ტელ: 598 38 07 74
email nikoloz_l@mail.ru

დანერგების მუნიციპალიტეტის სოფ. შეკვეთი, ზედა უგანდი, ტაბაღლომარაბების სისტემის მოწყობის პროცესში

ପାତ୍ରିକା

დირექტორი	ნ . ლავახი		დაგვევითი	ვარცელი
				№3
			ლენტების მუნიციპალიტეტი	მაჟანა იმარისი

ხევზე საპროექტო ფოლადის მიღების
გადასცლა დინინის გურჯების გამაბრებით
გაშტაბი 1:100

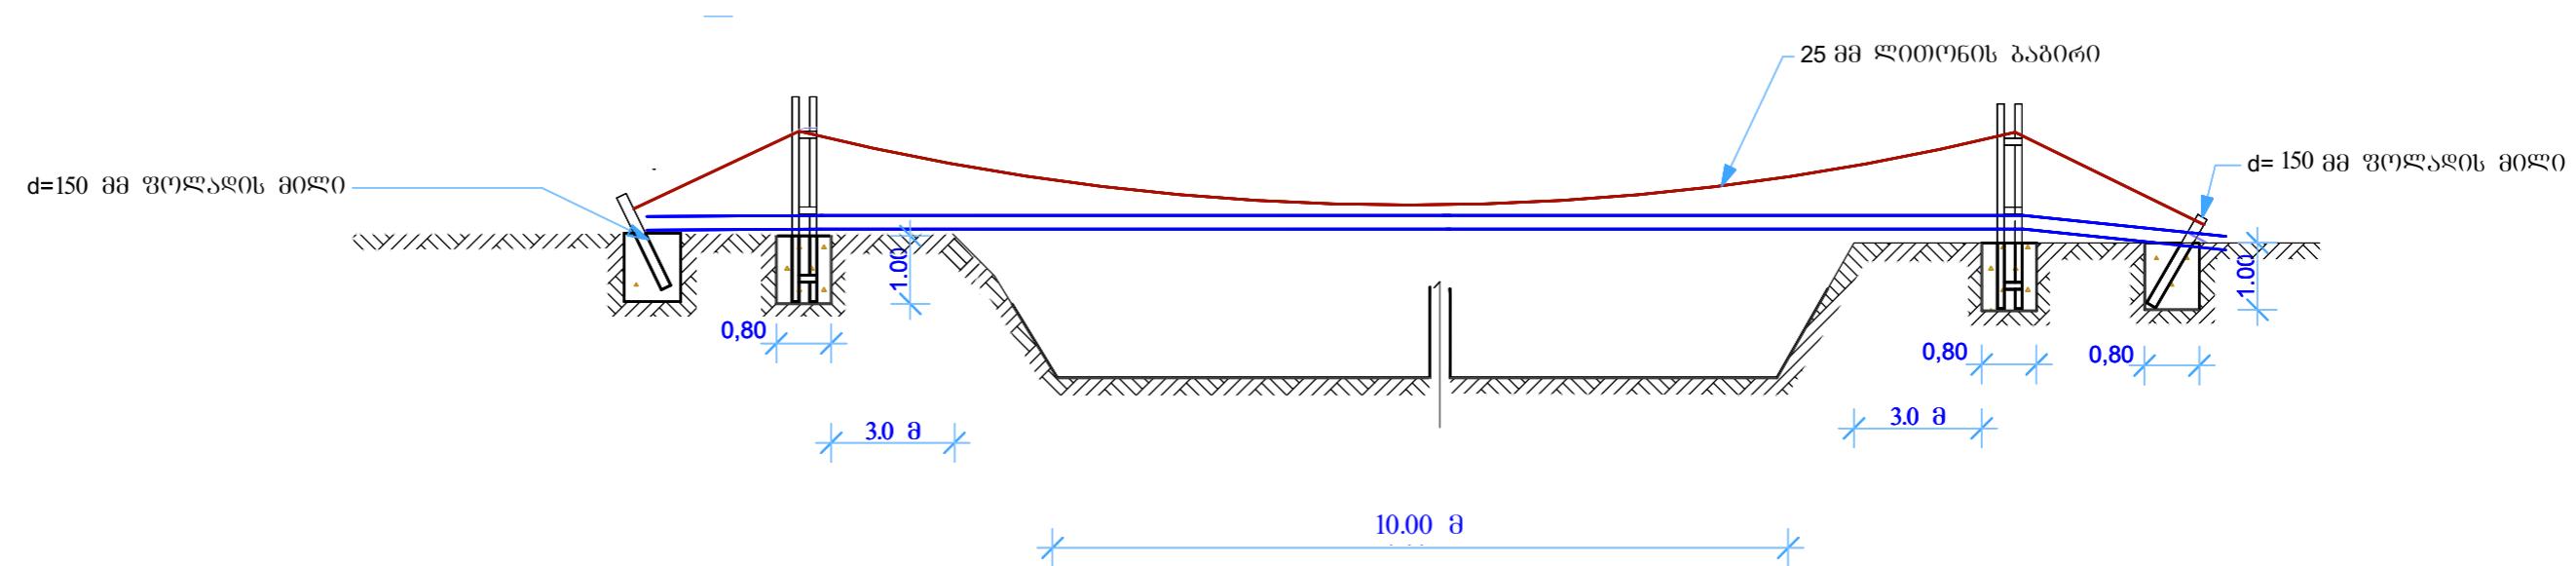

ფოლადის $\varnothing=100$ მმ
მიღების გურჯები
გაშტაბი 1:100



საექივალენტო

კონ:	დასახელება	განტ:	რაოდ:
1	$\varnothing=20$ ბეტონი	მ3	2.56
2	ფოლადის $\varnothing=100$ მმ მიღები	მ	16.8
3	ფოლადის $\varnothing=150$ მმ მიღები	მ	1.5
4	ფოლადის $\varnothing=25$ მმ გაბორი	მ	30
5	ფოლადის $\varnothing=8$ მმ გაბორი	მ	15
6	ფოლადის დამჭერი ჰანტიკო	ც	15

შენიშვნა: საყრდენებისათვის ფოლადის მიღების გადახმა უნდა მოხდეს ეს: შედეგით



შპს მშენებელი
ქ. ბორი, სოჭ. იორტიზა
ს/კ 417893435; ტელ: 598 38 07 74
email: nikoloz_l@mail.ru

დენტების მანიფესტის სოჭ.
ვალეში, ზედა უგანში, უყალმოვარაბების
სისტემის მოწყობის პროექტი

ხევზე გადასცლა მიღებით

დოკუმენტი	ნ. ლაპარი	ვარცელი
		დამკვითი
		ნე
		ლენტების მანიფესტი
		მაშტაბი 0.100

ტრანშების ჰრილები

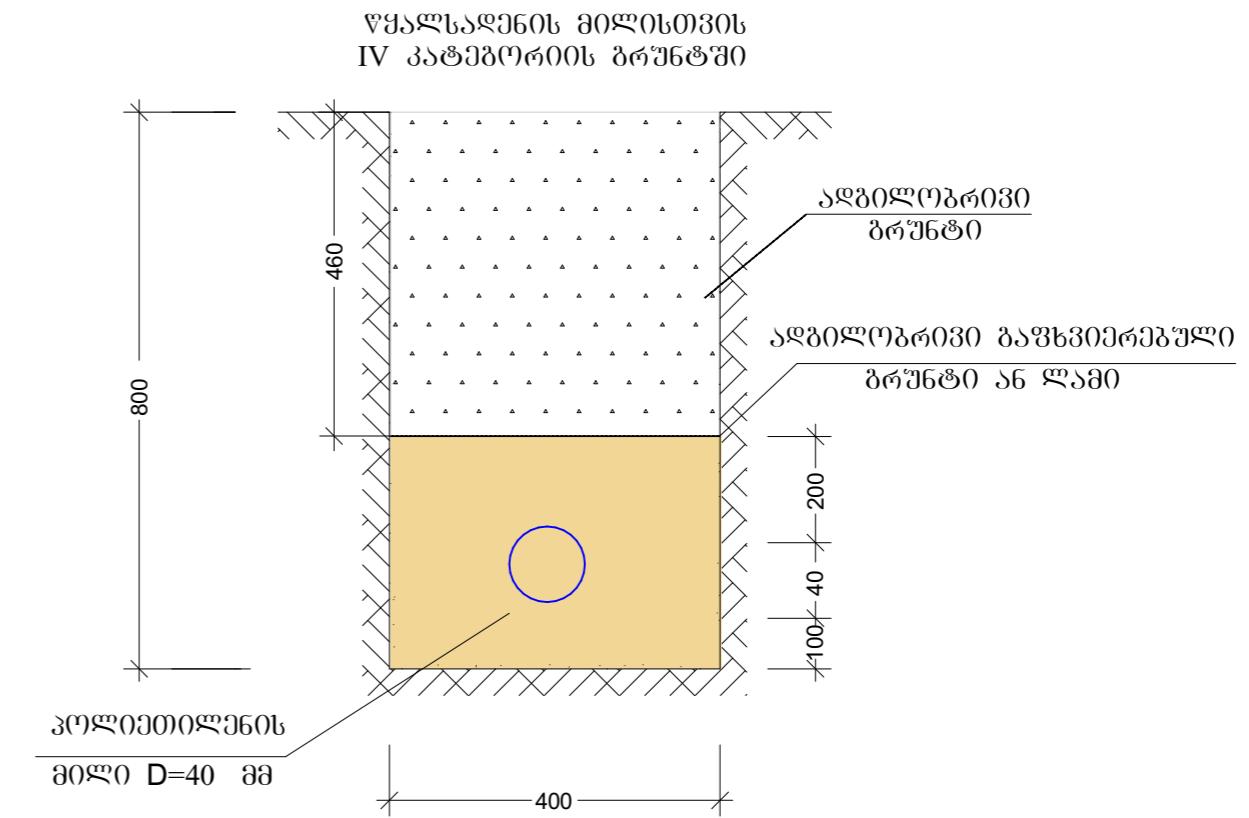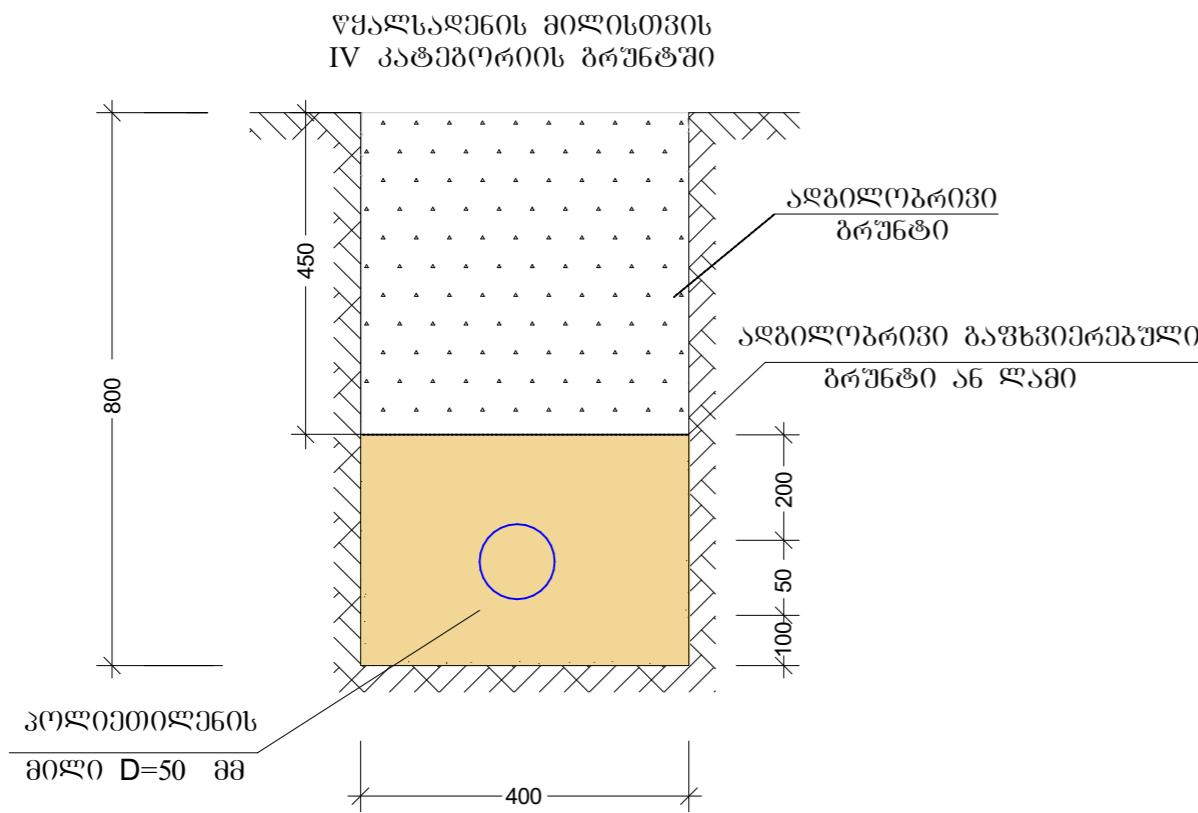

შპს მშენებელი
ქ. ბორი, სოჭ. ორეტიზა
ს/კ 417893435; ტელ: 98 38 07 74
email: nikoloz_l@mail.ru

ლანგების მუნიციპალიტეტის სოჭ.
გაერთიანებული სამსახურის
სისტემის მოწყობის აროები

ტრანშების ჰრილები

დოკუმენტი	ნ. ლაშახი	
		დამკვირი
		№5

ლანგების მუნიციპალიტეტი

მართა 01არის