

საანგარიშსწორებო
აღრიცხვის კვანძის კარადა
სს „ენერგო-პრო ჯორჯია“


სადენი AC-150/24

3240m

კაბელი 3*240

660m

ქს „სამეზა“
10კვ ძაბვის სახაზო უჯრედი

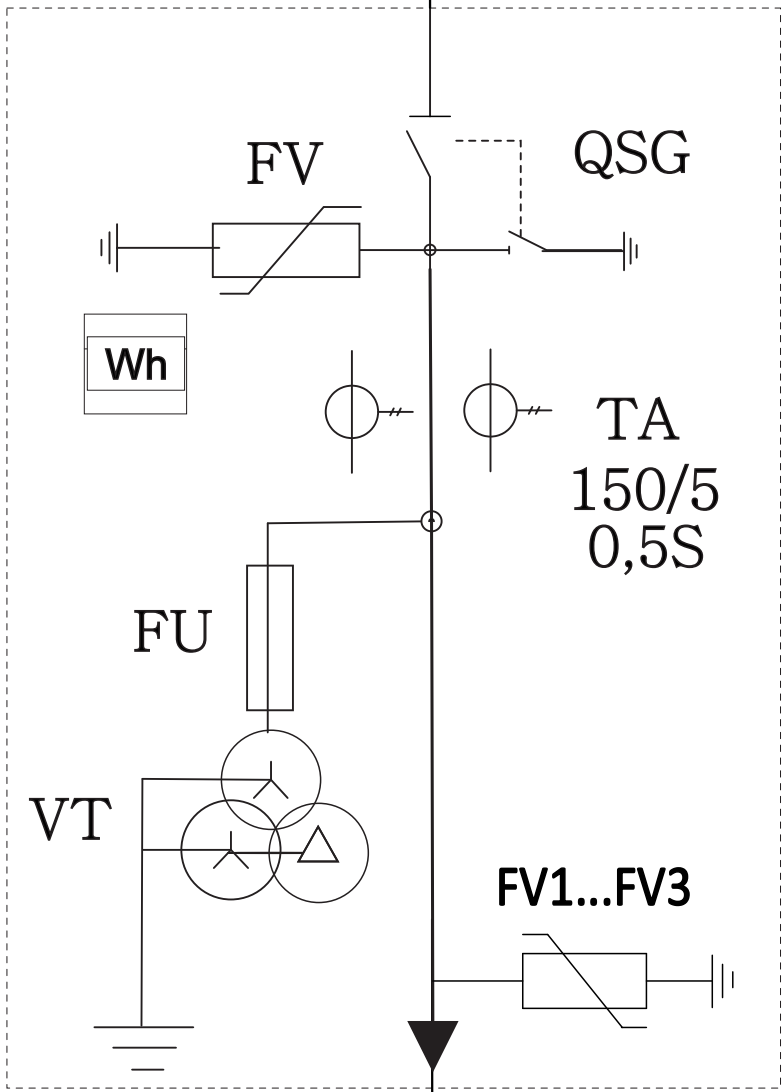

კაბელი 3*120

85m

კაბელი 3*50

15m


T1
1250 კვპ,
10/0.38 კვ

Q1
3P2000A

N

NY4 x 400 rm(3ც)

30m

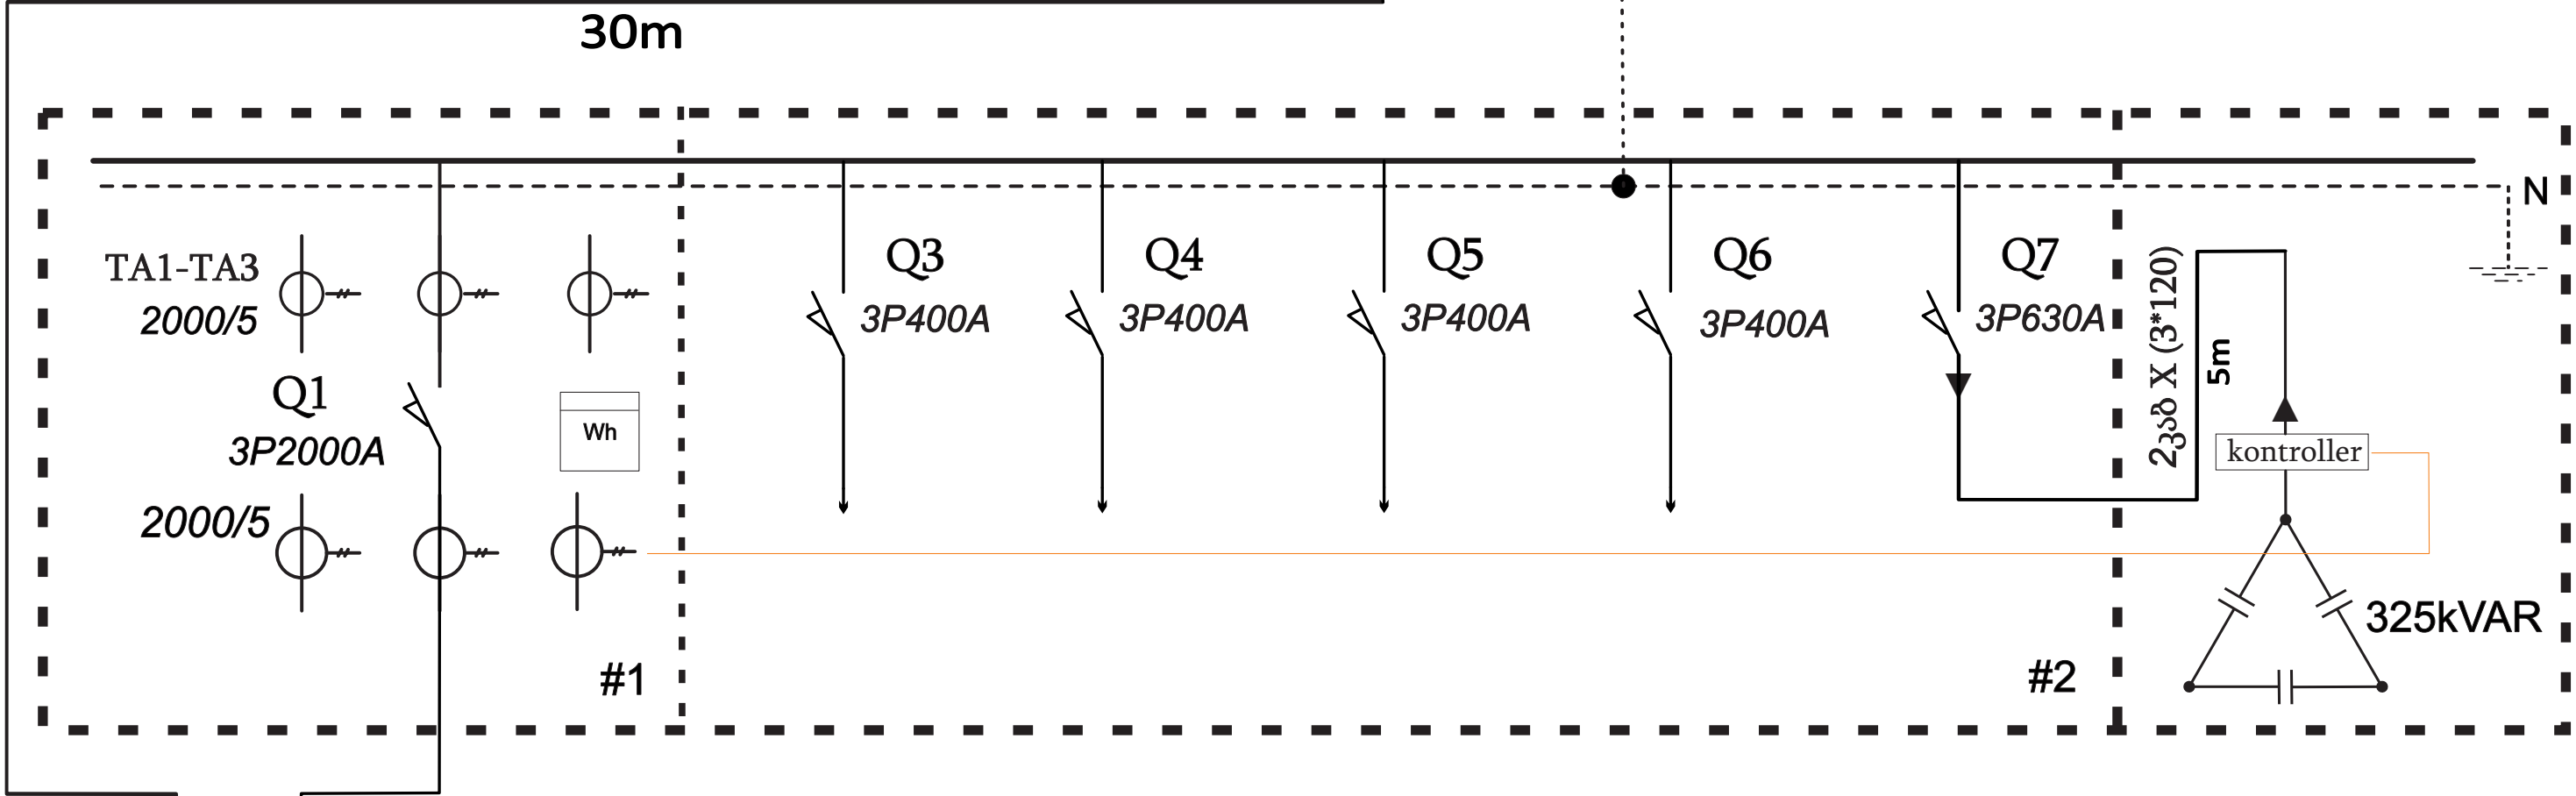

გენერატორის
ავტომატური ჩართვის
უჯრედი
გენერატორთან
კომპლექსში


T2
1600 კვპ,
10/0.38 კვ

Q1
3P2500A

N

NY4 x 400 rm(4ც)

30m

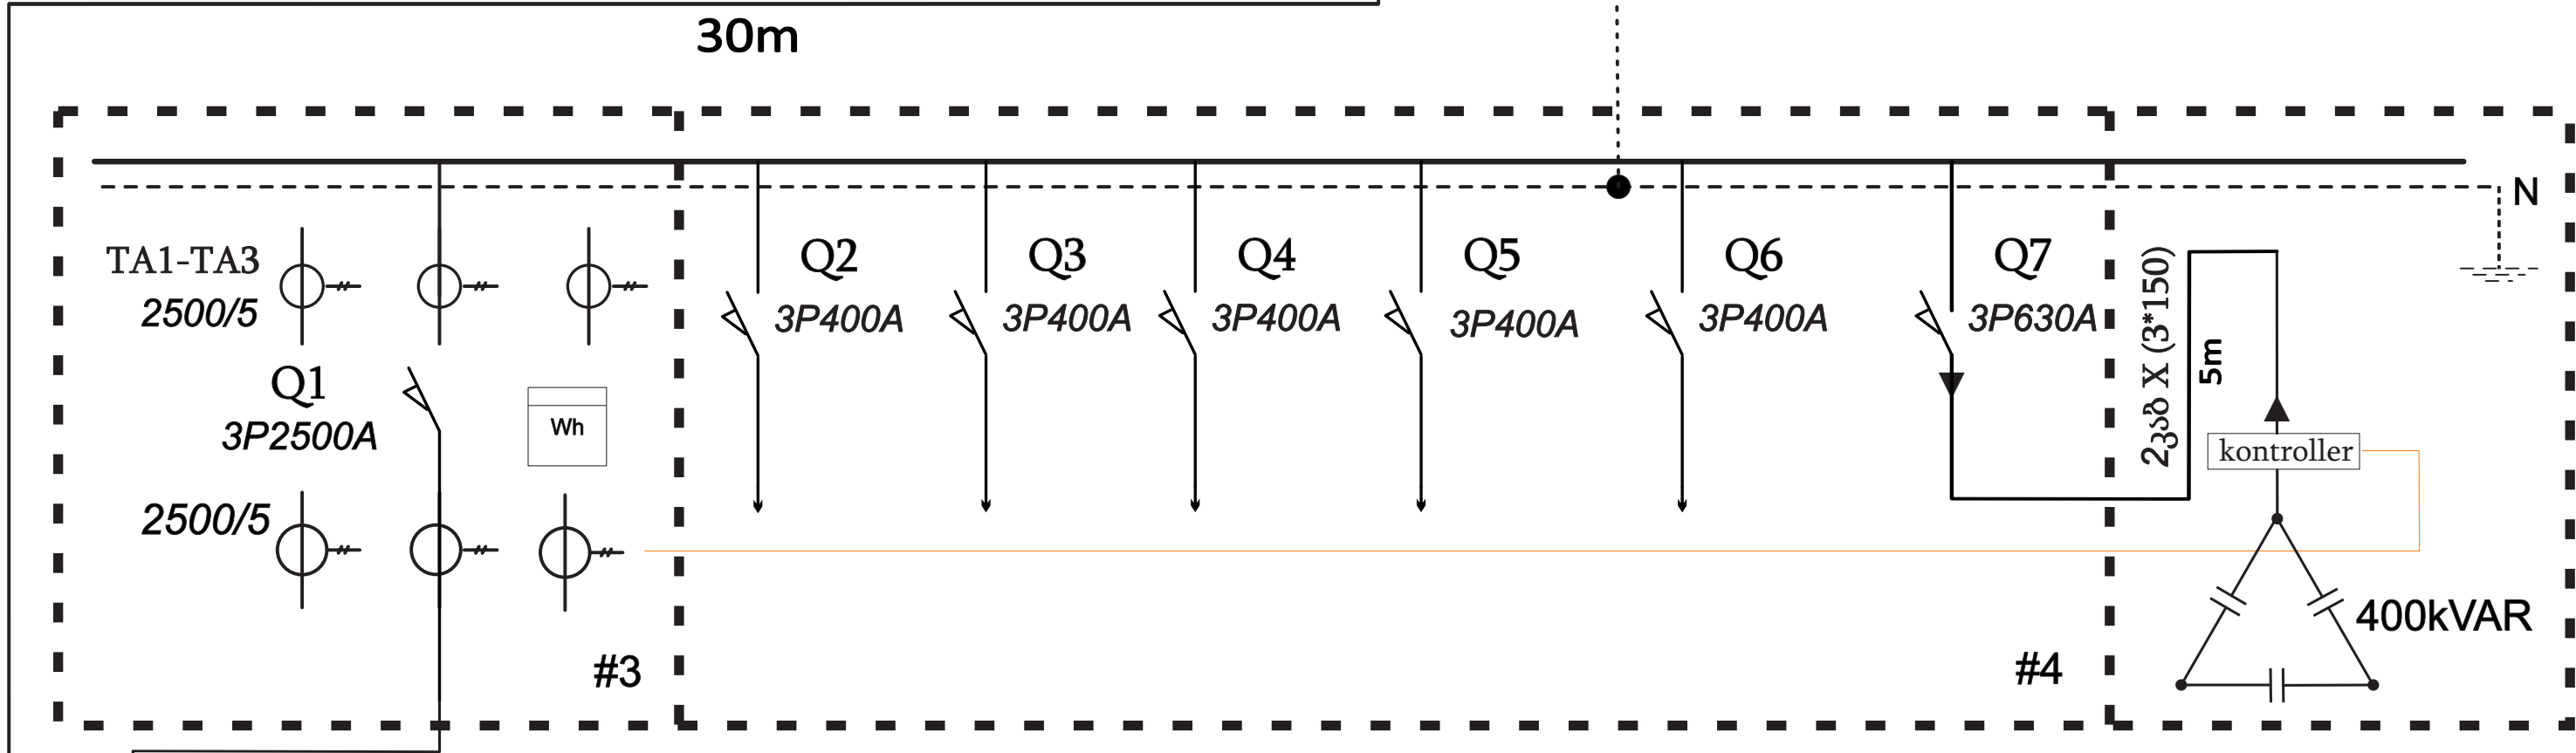

გენერატორის
ავტომატური ჩართვის
უჯრედი
გენერატორთან
კომპლექსში

GP-1-640S/P
640kva

GP-2-640S/P
640kva