

"ვამტკიცება"
ნინოწმინდის მუნიციპალიტეტის მერი
ანივარდ მოსოიან

პროექტი






ნინოწმინდის მუნიციპალიტეტის სოფელ ჯიგრაშენის

საბავშვო ბაღის სამშენებლო სამუშაოები

შპს "ირემი"-ს დირექტორის ვართან ნორსოიან
2020 წ.


ფაქტიური

ნინოწმინდის მუნიციპალიტეტის სოფელ ჯიგრაშენის
საბავშვო ბაღის სამშენებლო სამუშაოები 2020წ.
პირველი სართულის გეგმა მ 1:100

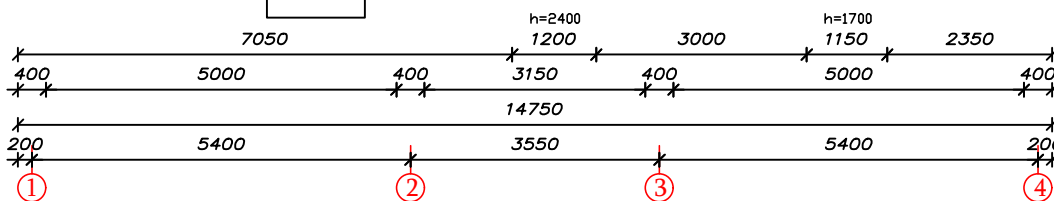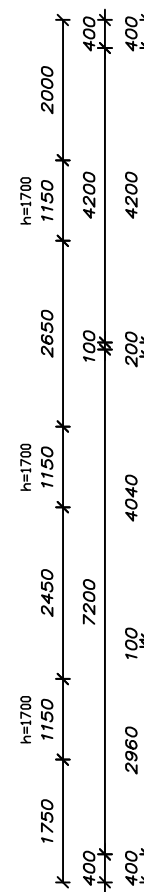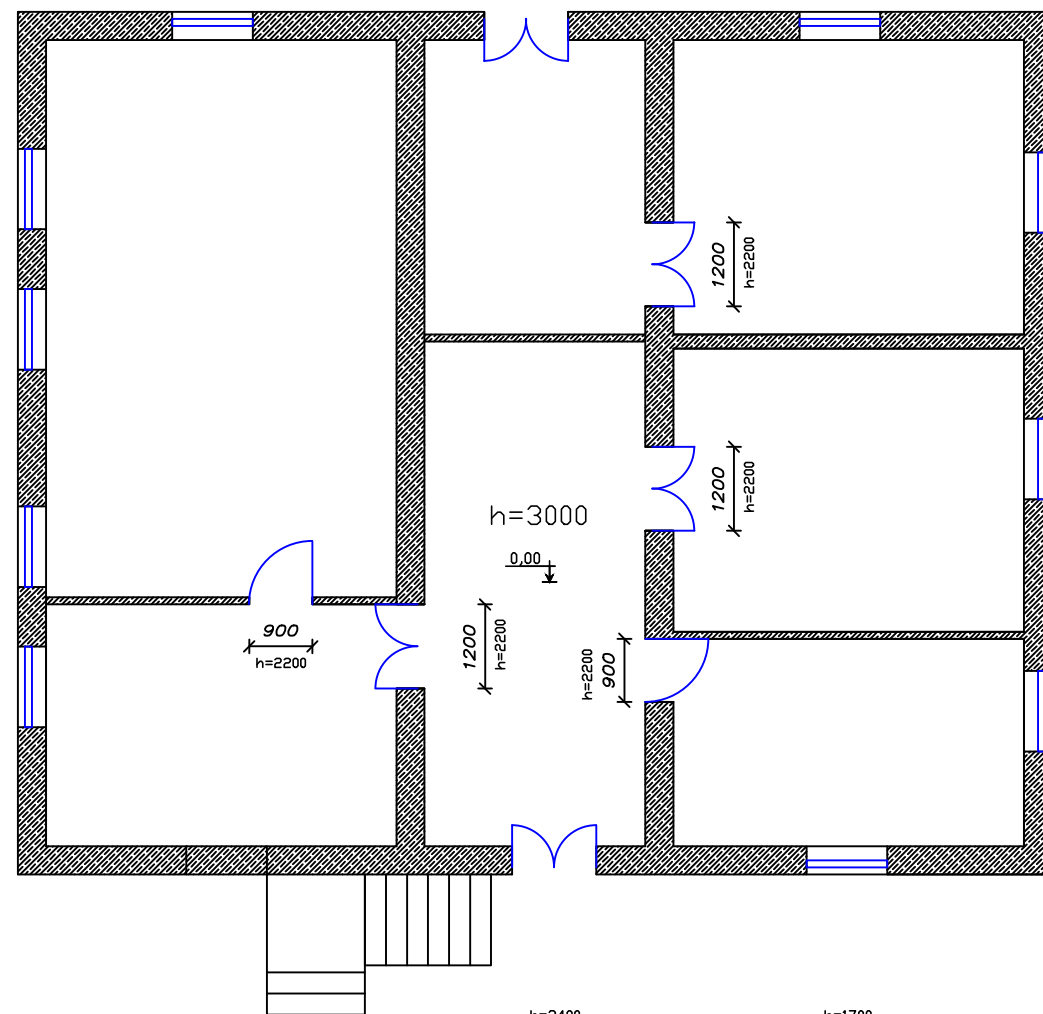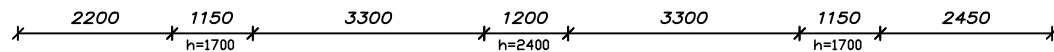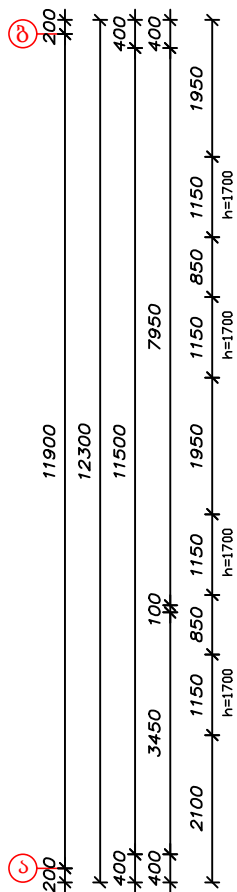


ფაქტიური


ნინოწმინდის მუნიციპალიტეტის სოფელ ჯიგრაშენის
საბავშვო ბაღის სამშენებლო სამუშაოები 2020წ.
მეორე სართულის გეგმა მ 1:100

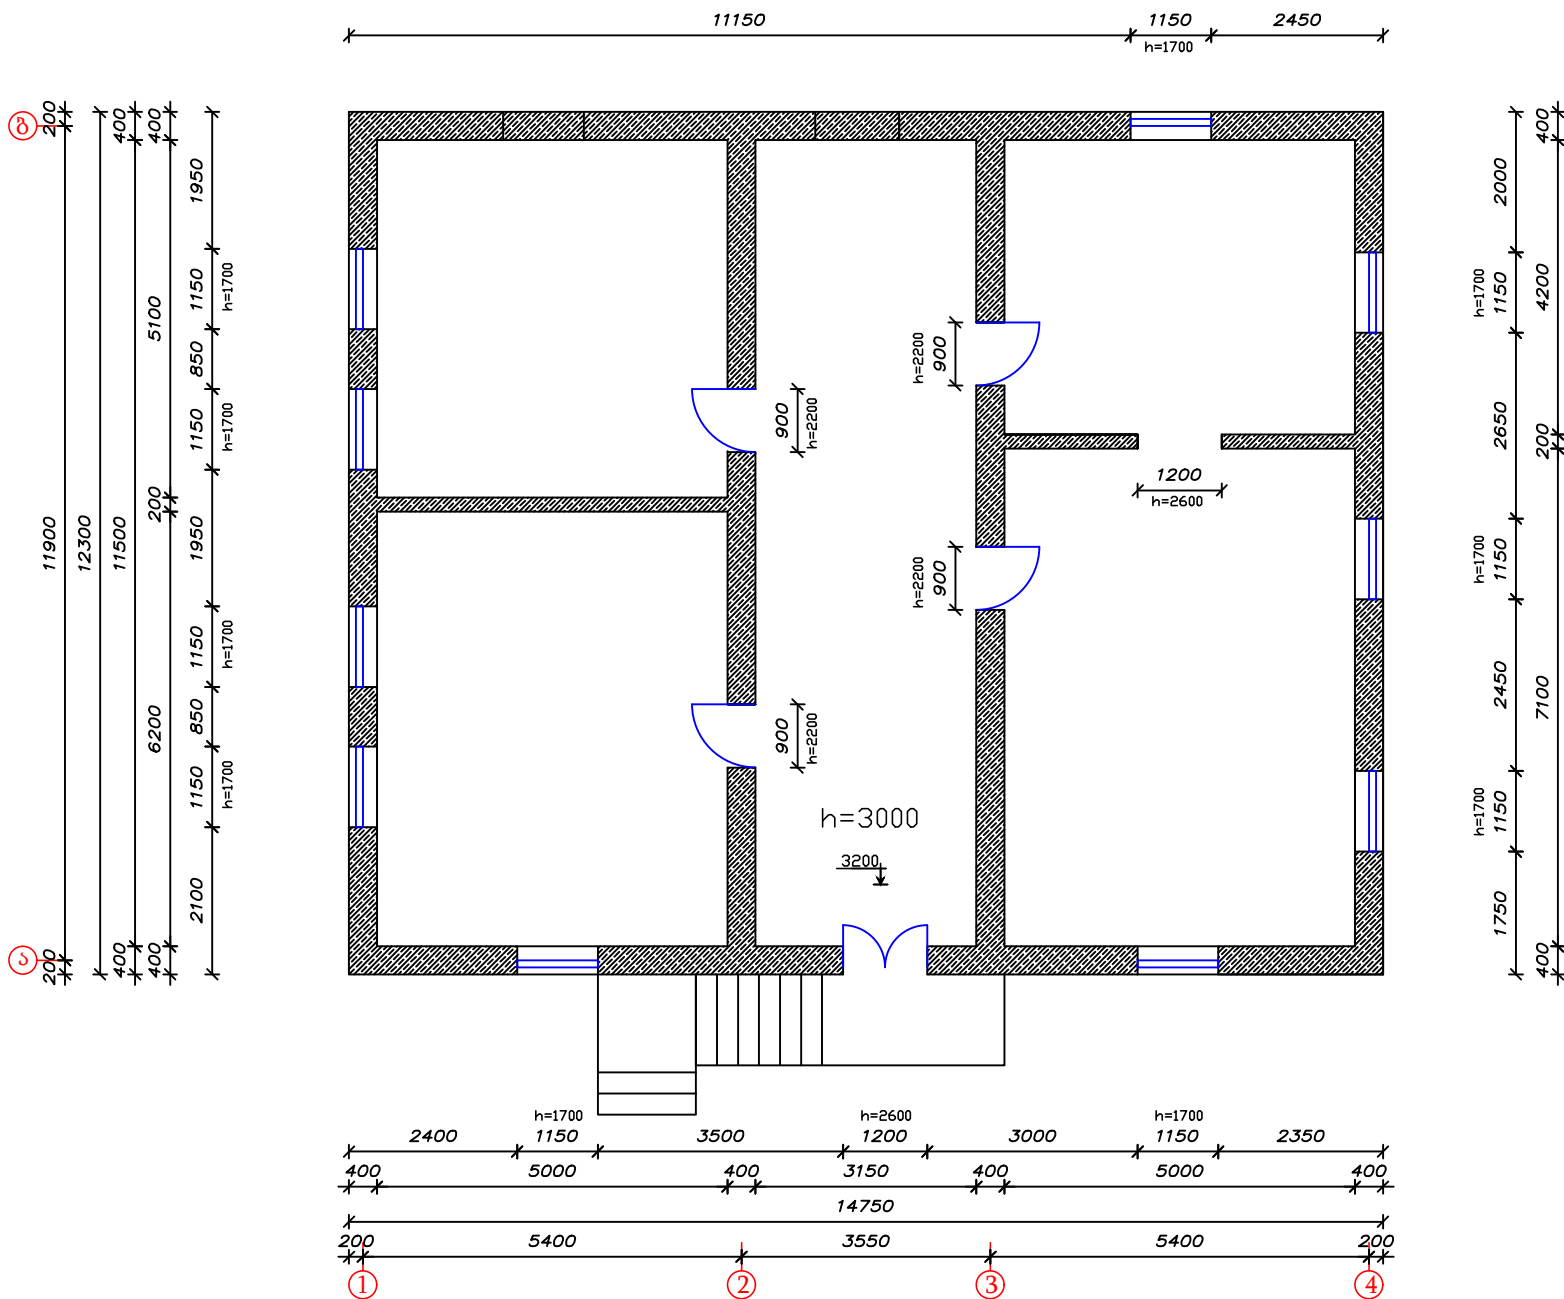


ნინოწმინდის მუნიციპალიტეტის სოფელ ჯიგრაშენის საბავშვო ბაღის სამშენებლო სამუშაოები 2020წ.
პირველი სართულის გეგმა მ 1:100

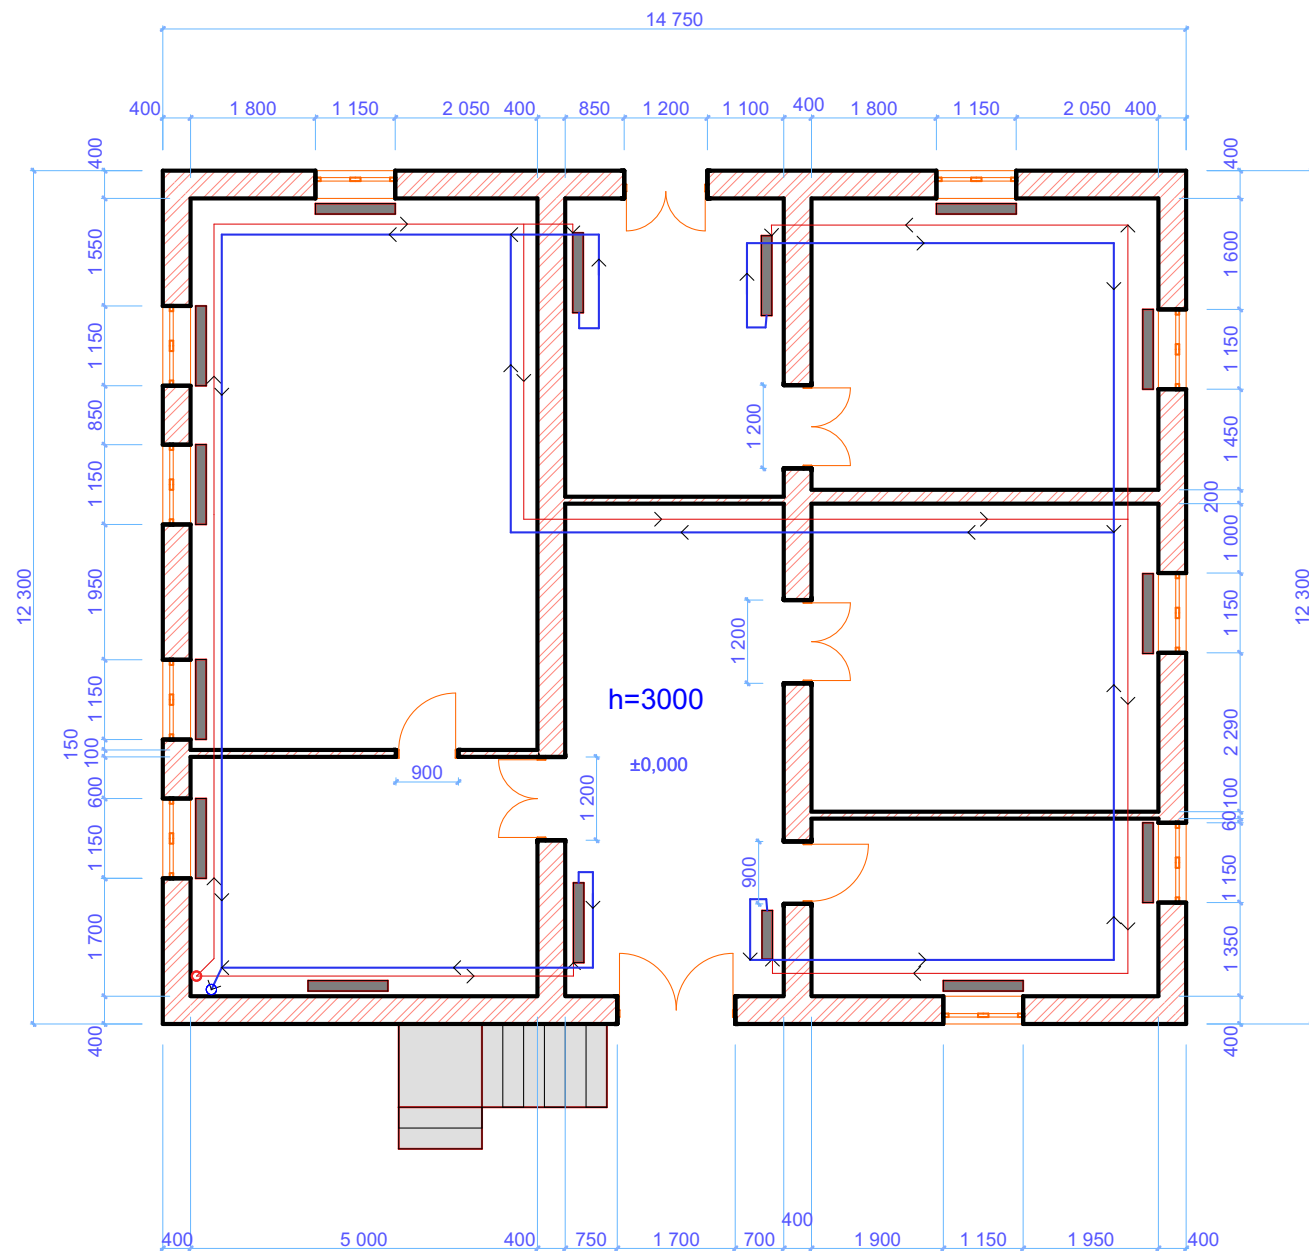

ნინოწმინდის მუნიციპალიტეტის სოფელ ჯიგრაშენის საბავშვო ბაღის სამშენებლო სამუშაოები 2020წ.
მეორე სართულის გეგმა მ 1:100


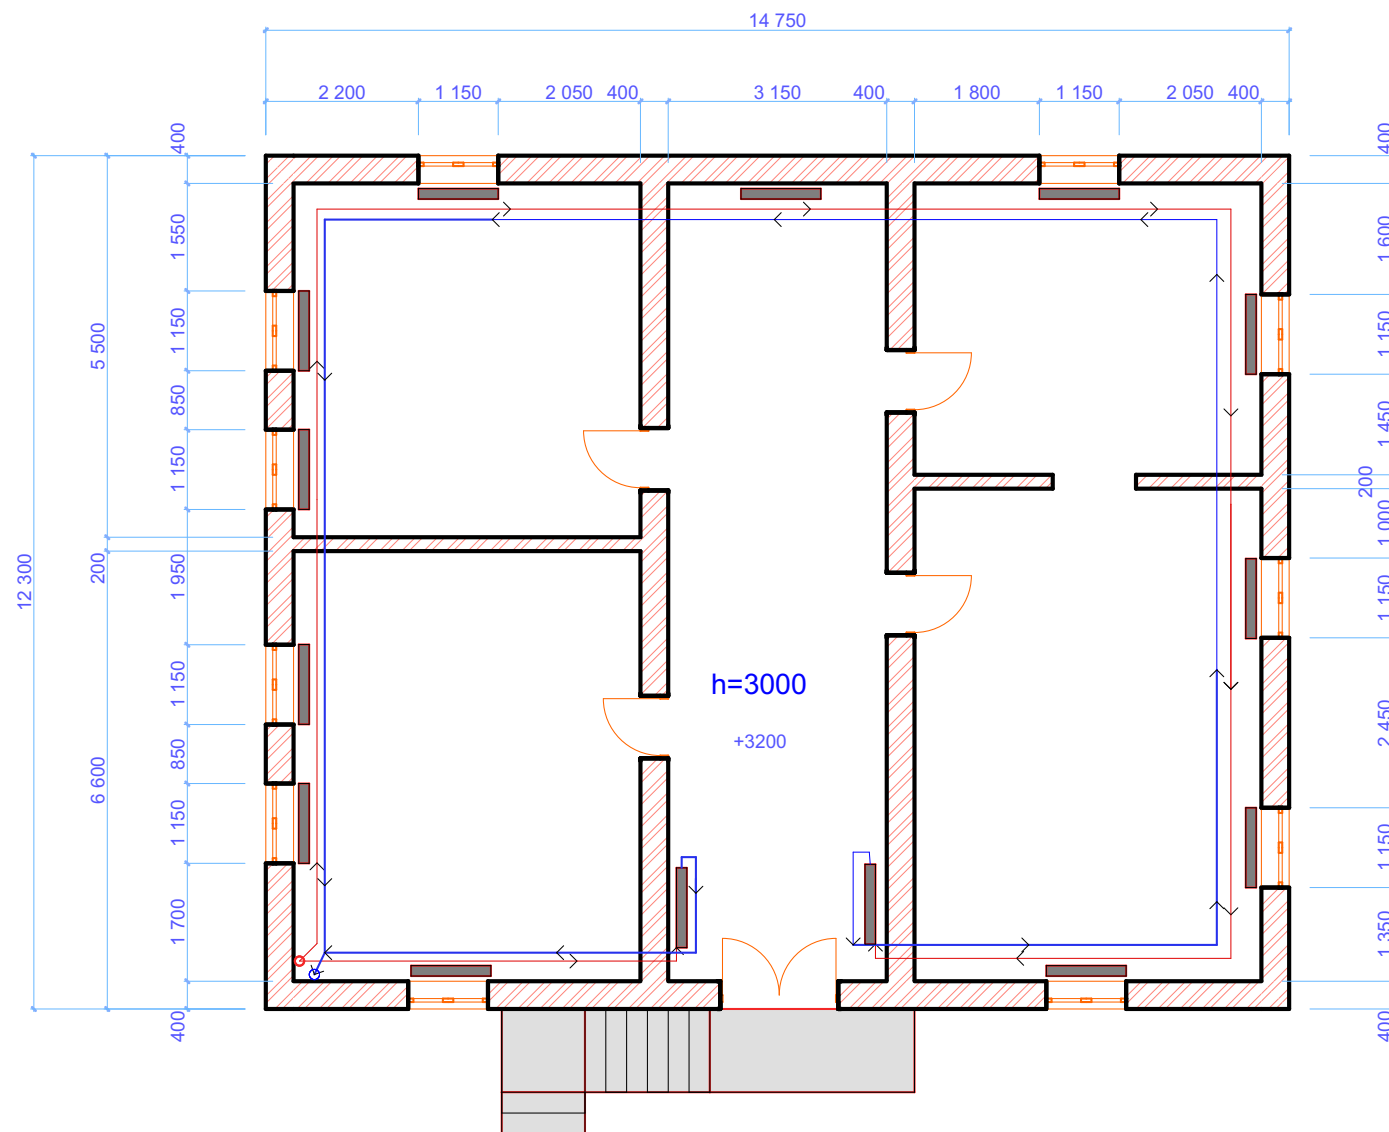


ნინოწმინდის მუნიციპალიტეტის სოფელ ჯიგრაშენის საბავშვო ბაღის სამშენებლო სამუშაოები 2020წ.
პირველი სართულის გეგმა მ 1:100

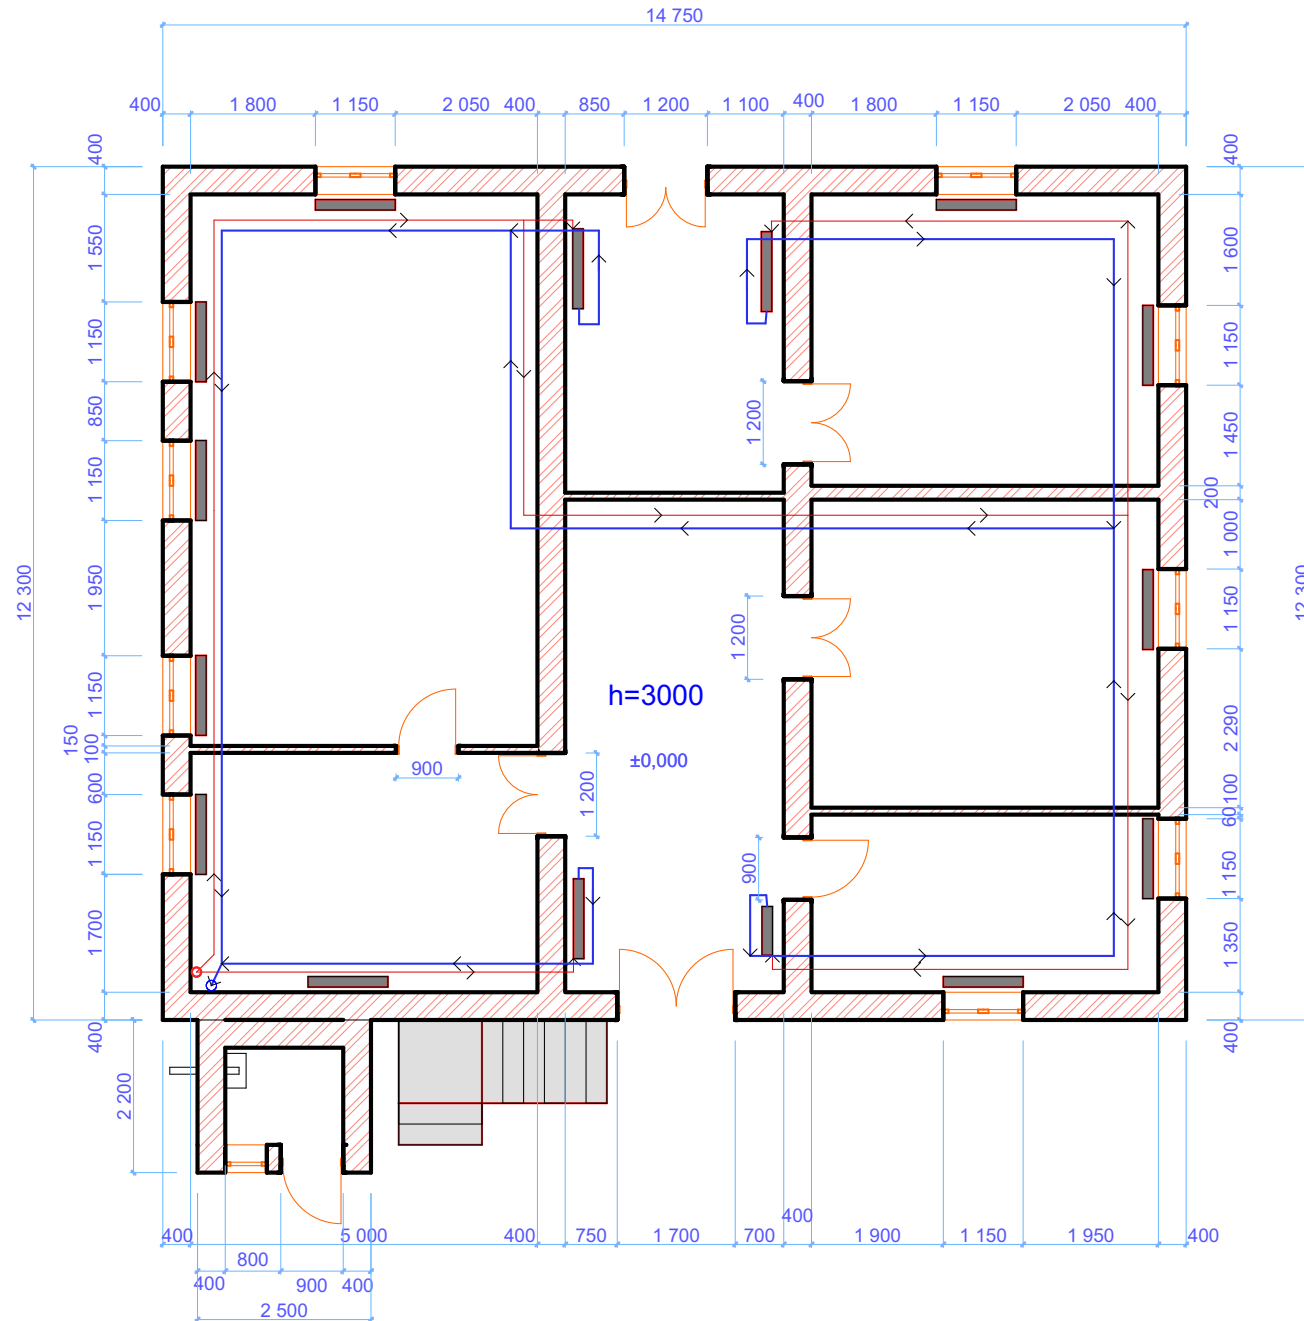

ნინოწმინდის მუნიციპალიტეტის სოფელ ჯიგრაშენის საბავშვო ბაღის სამშენებლო სამუშაოები
გათბობის გეგმა მ 1:100

ჭრილი 1-1

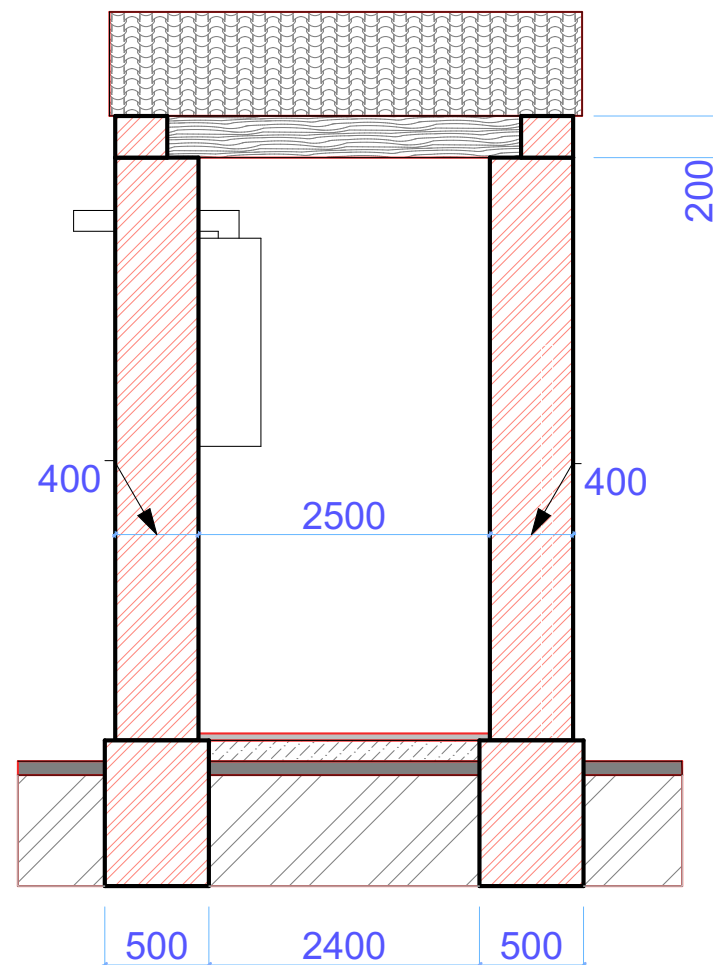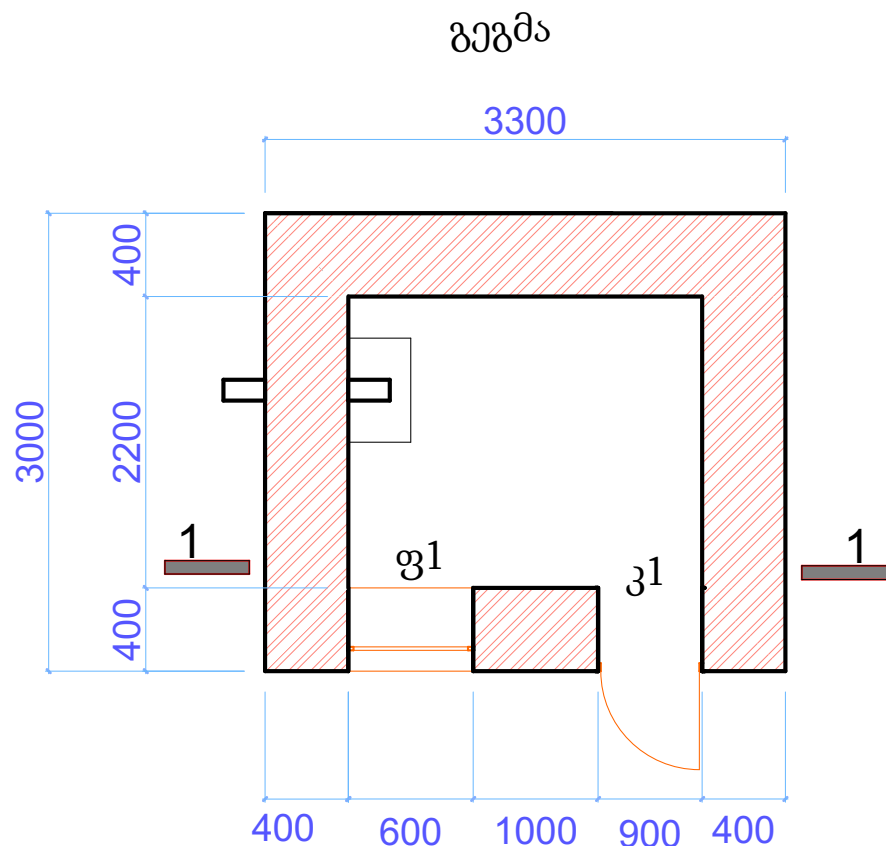


გ1 - 0,6*0,5მ

კ1 - 0,9*2,1მ

შემსყიდველი	ნინოწმინდის მუნიციპალიტეტის მერია
ობიექტის დასახელება	საინჟინრო-საპროექტო მომსახურება, ხელშეკრულება N10 15.04.2020
მიმწოდებელი	შპს 'ირემი'

ნინოწმინდის მუნიციპალიტეტის სოფელ ჯიგრაშენის საბავშვო ბაღის აქსონომეტრია
პირველი სართულის გეგმა მ 1:100

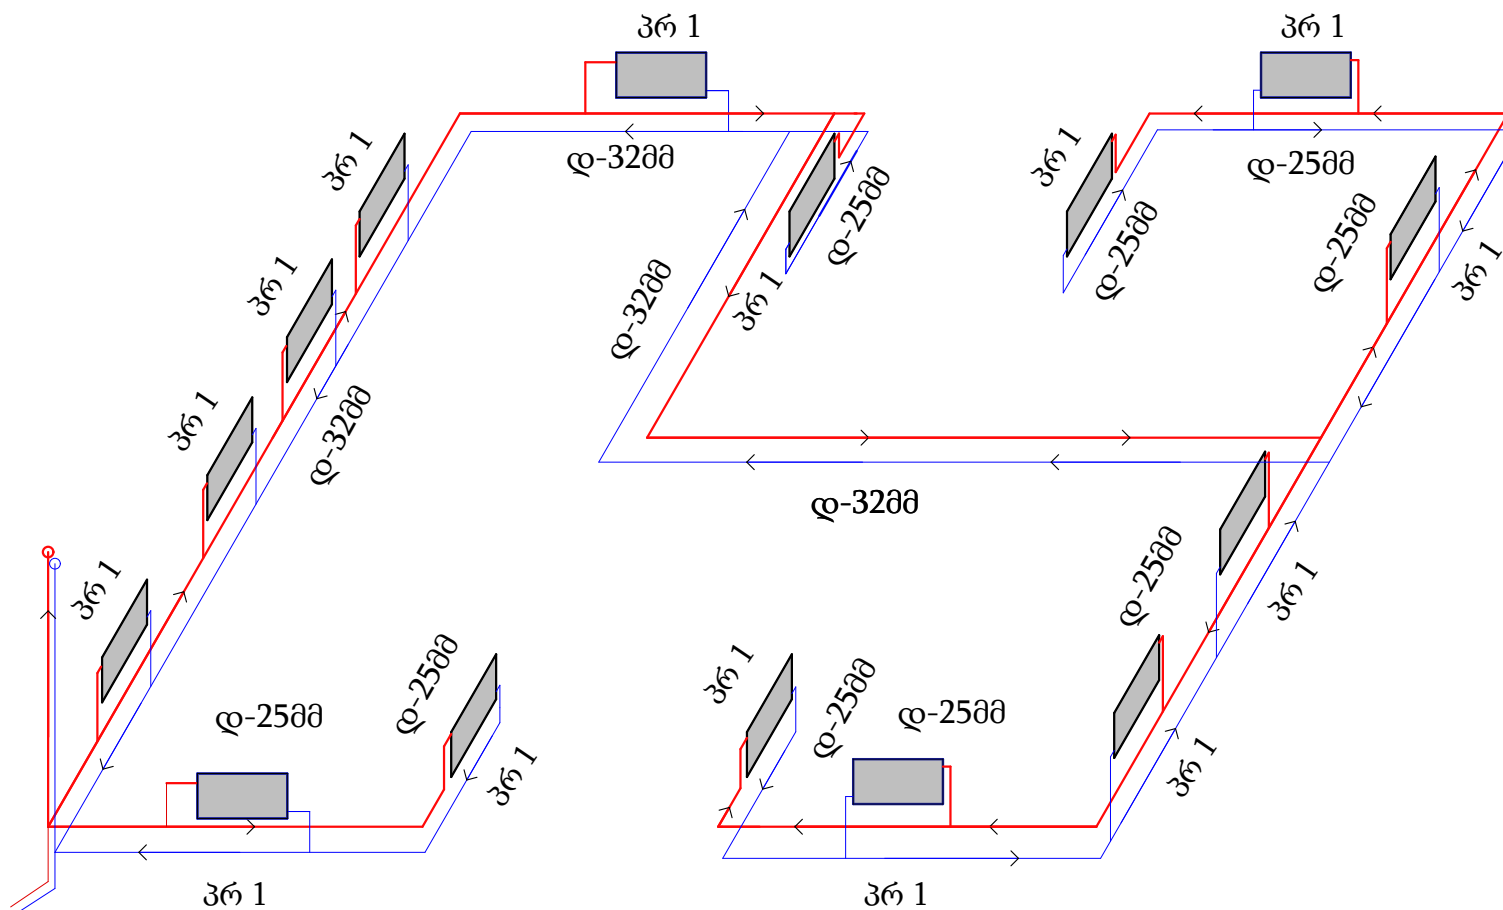

ნინოწმინდის მუნიციპალიტეტის სოფელ ჯიგრაშენის საბავშვო ბაღის აქსონომეტრია
მეორე სართულის გეგმა მ 1:100

