


ხრამიანური პოლიციის იაღლუჲის სანკრთნელი ბაზა

ყაზარმის გათბობა-გაგრილუბის პროექტი


გეგმა გათბობის ქსელების ღატანით მ-1:100

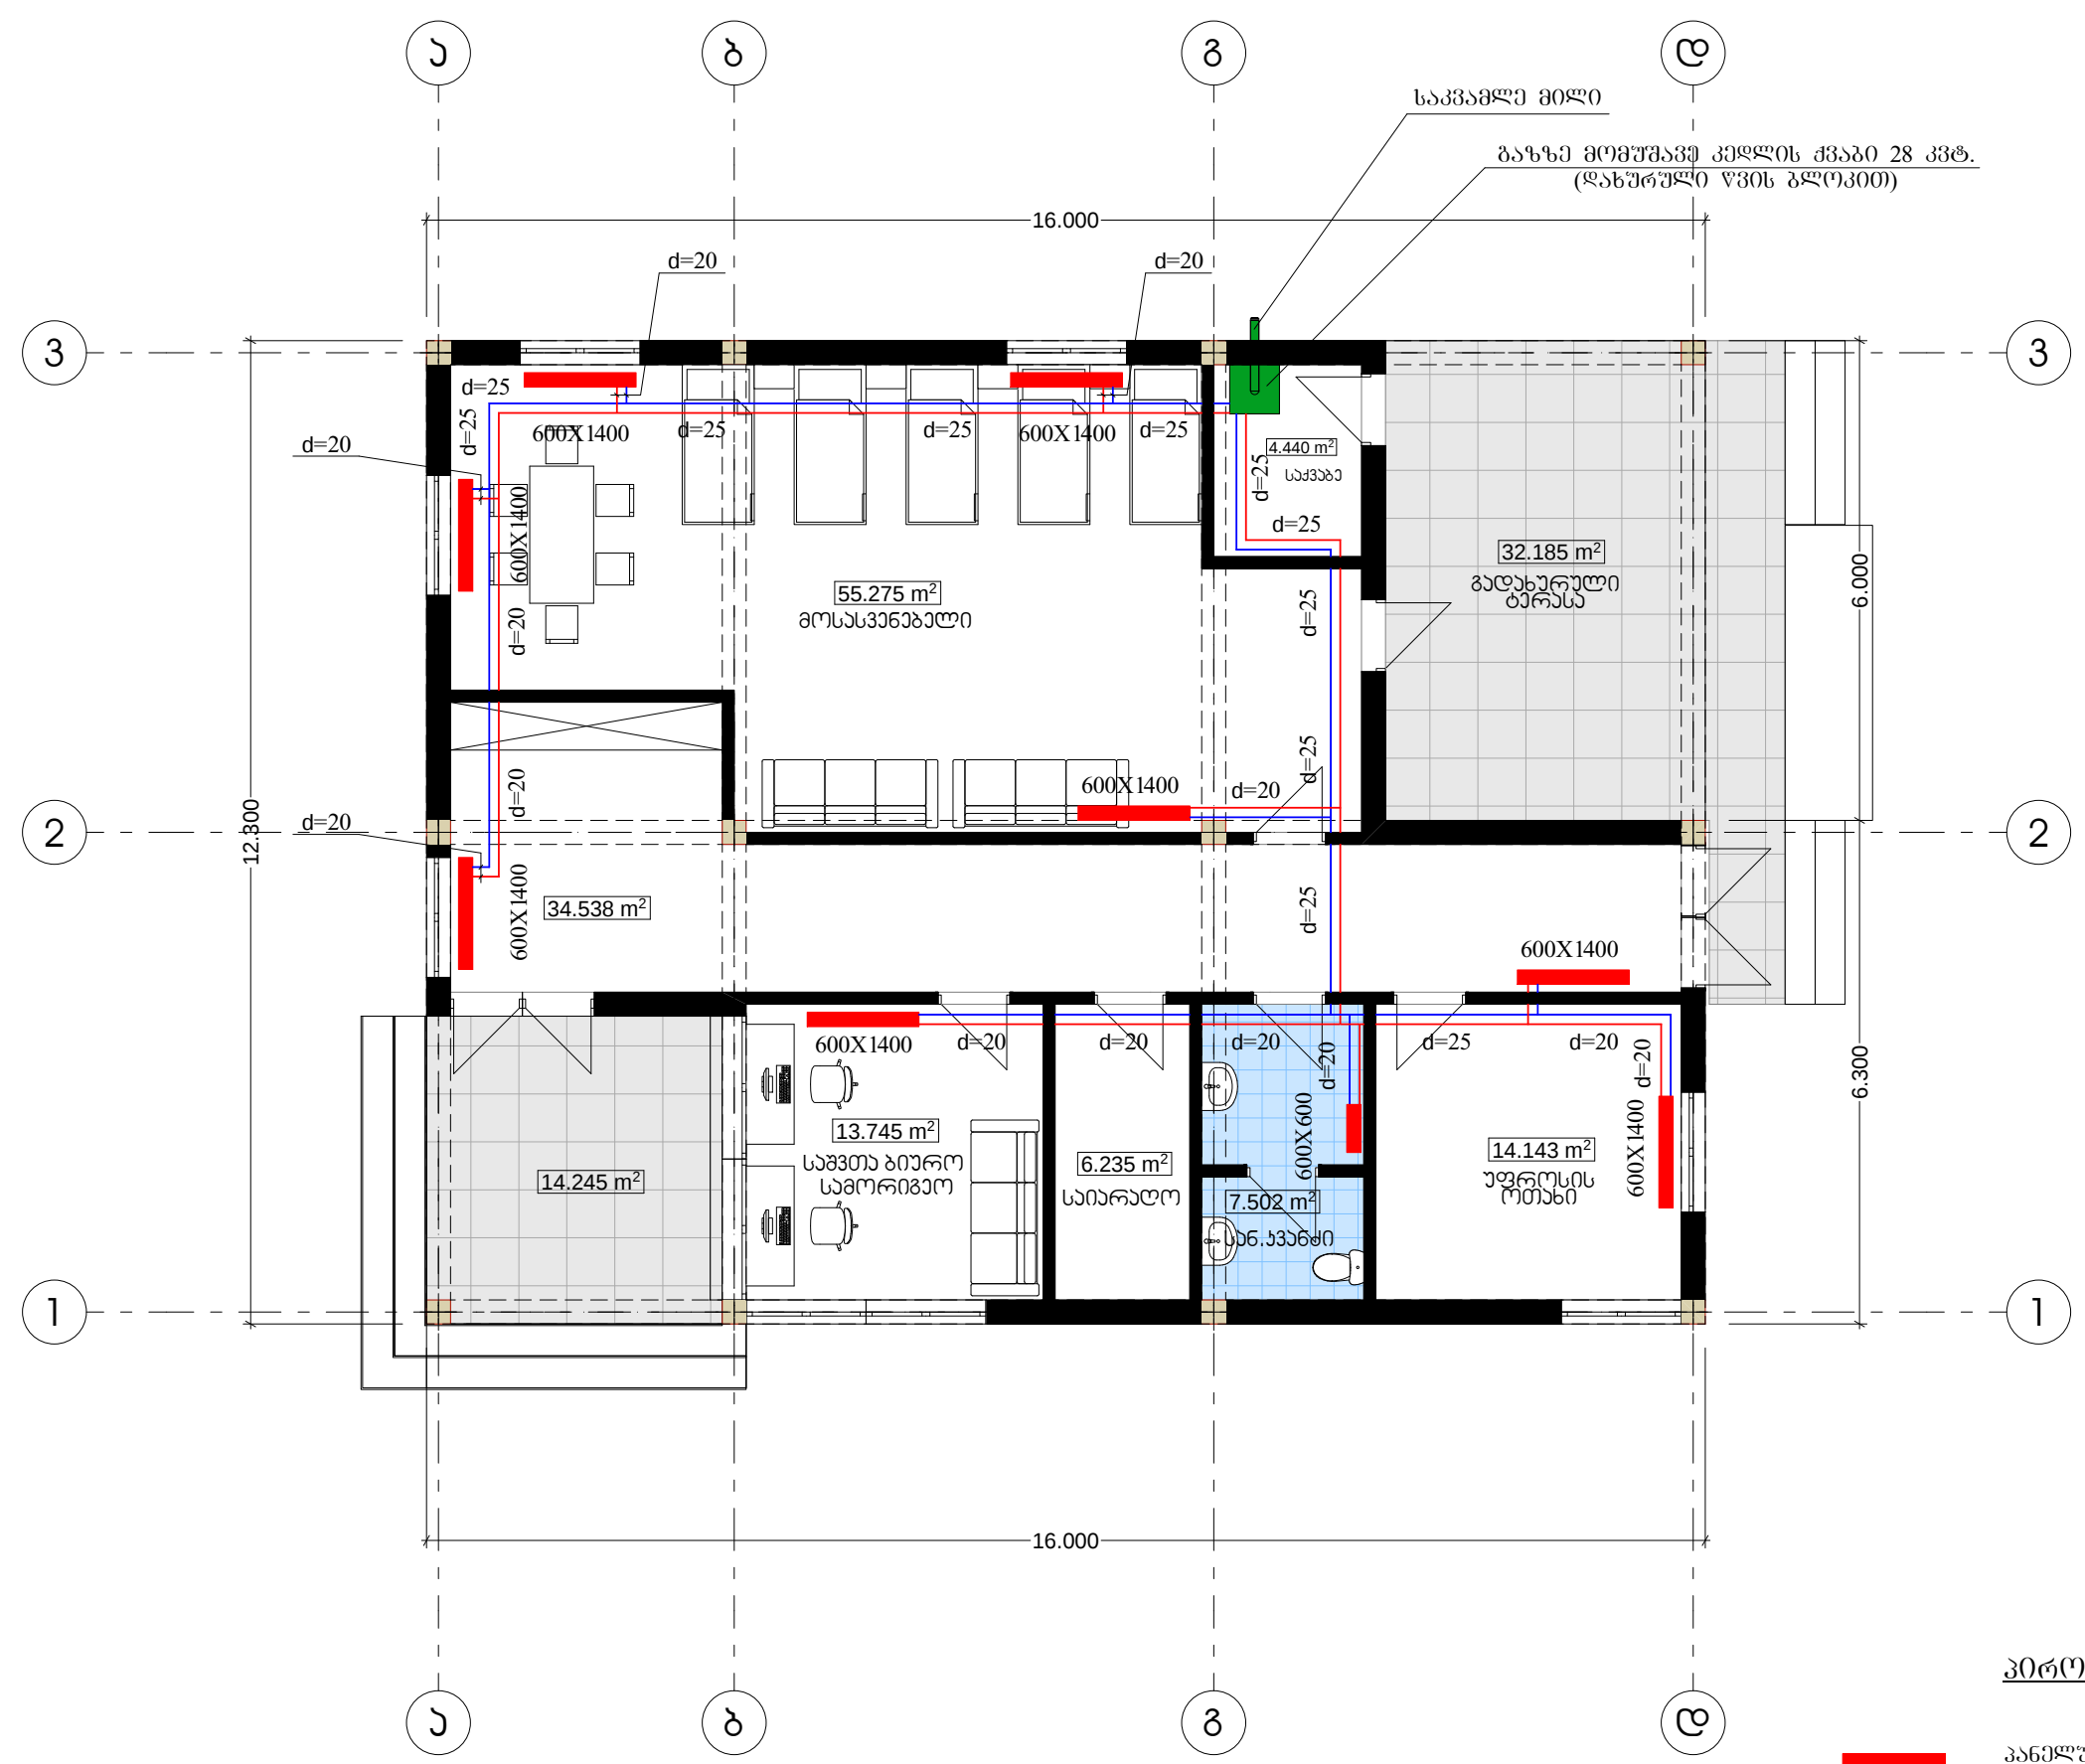

პრობიტი აღნიშვნები

- პანელური რადიატორი ზომებით 600X1500
- გათბობის მიმწოდებელი მაგისტრალი
- გათბობის შპშ მაგისტრალი


გეგმა გაბრილების ქსელების ღატანით მ-1:100

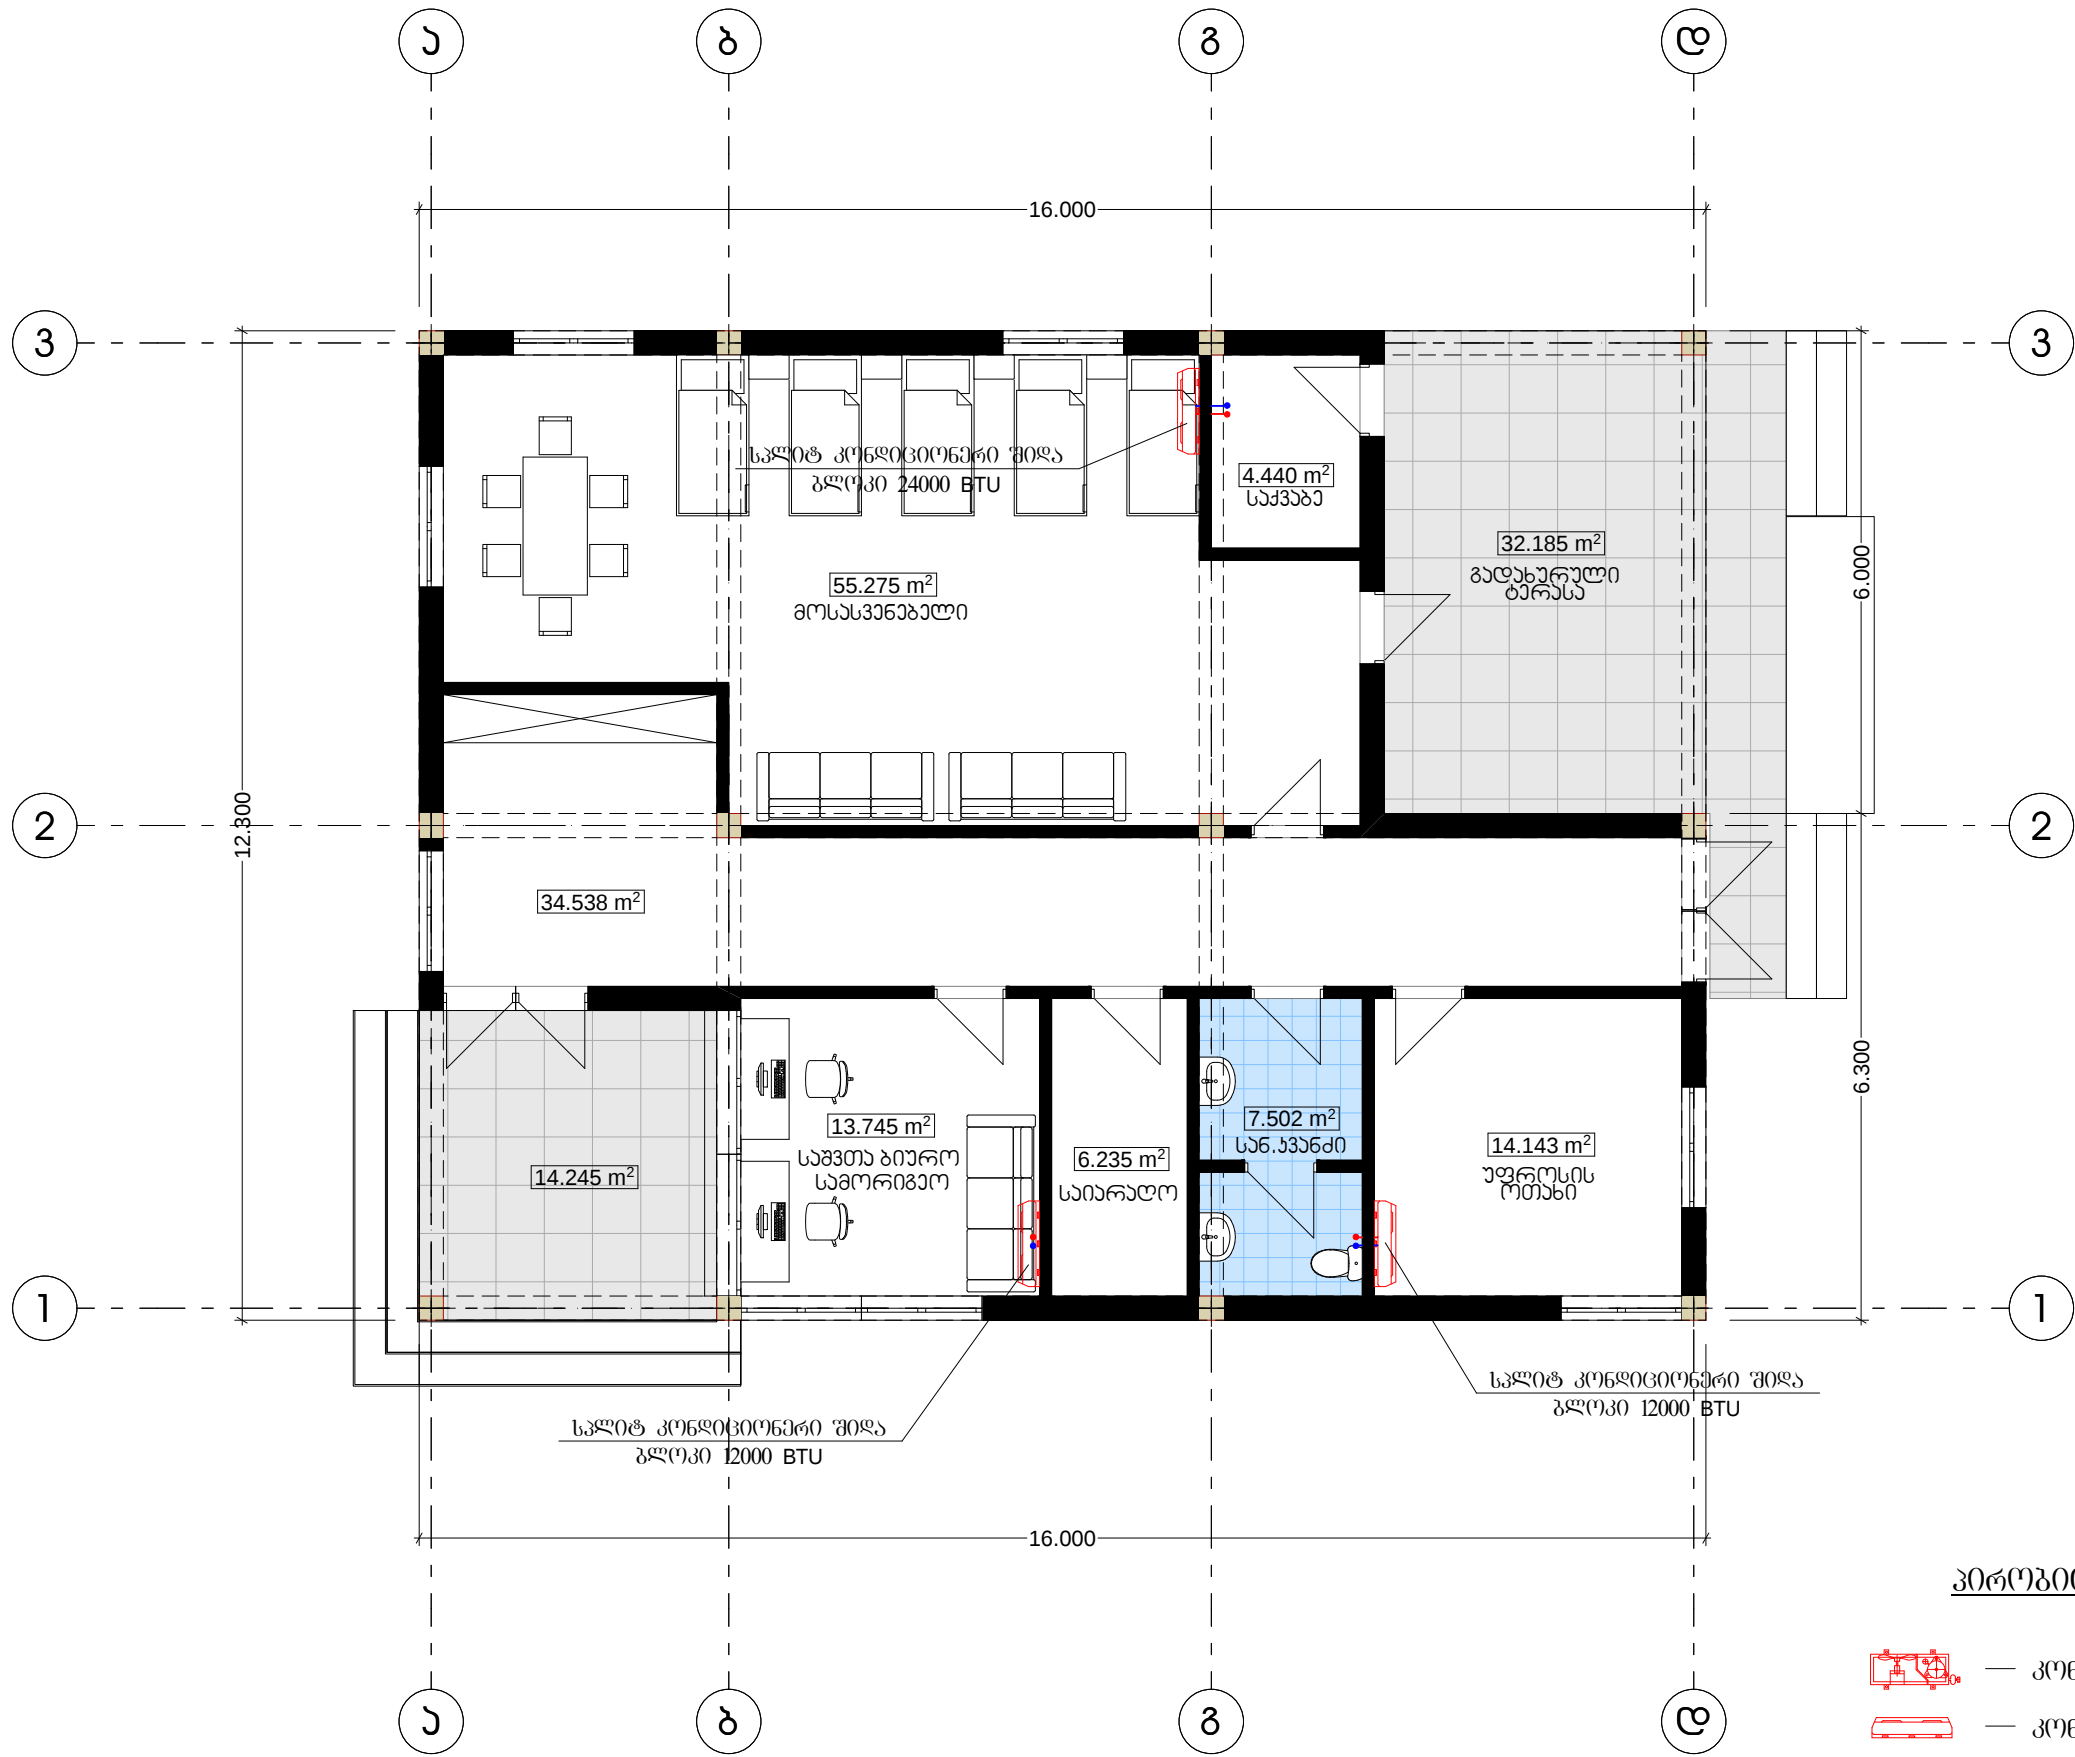

პრობიტი აღნიშვნები

- კონდიციონერის გარე ბლოკი
- კონდიციონერის შიდა ბლოკი კედლის
- გაბრილების მიმყოფელი მაგისტრალი
- გაბრილების უკუ მაგისტრალი

სახურავის გეგმა გაბრილების ქსელების ღატანით მ-1:100

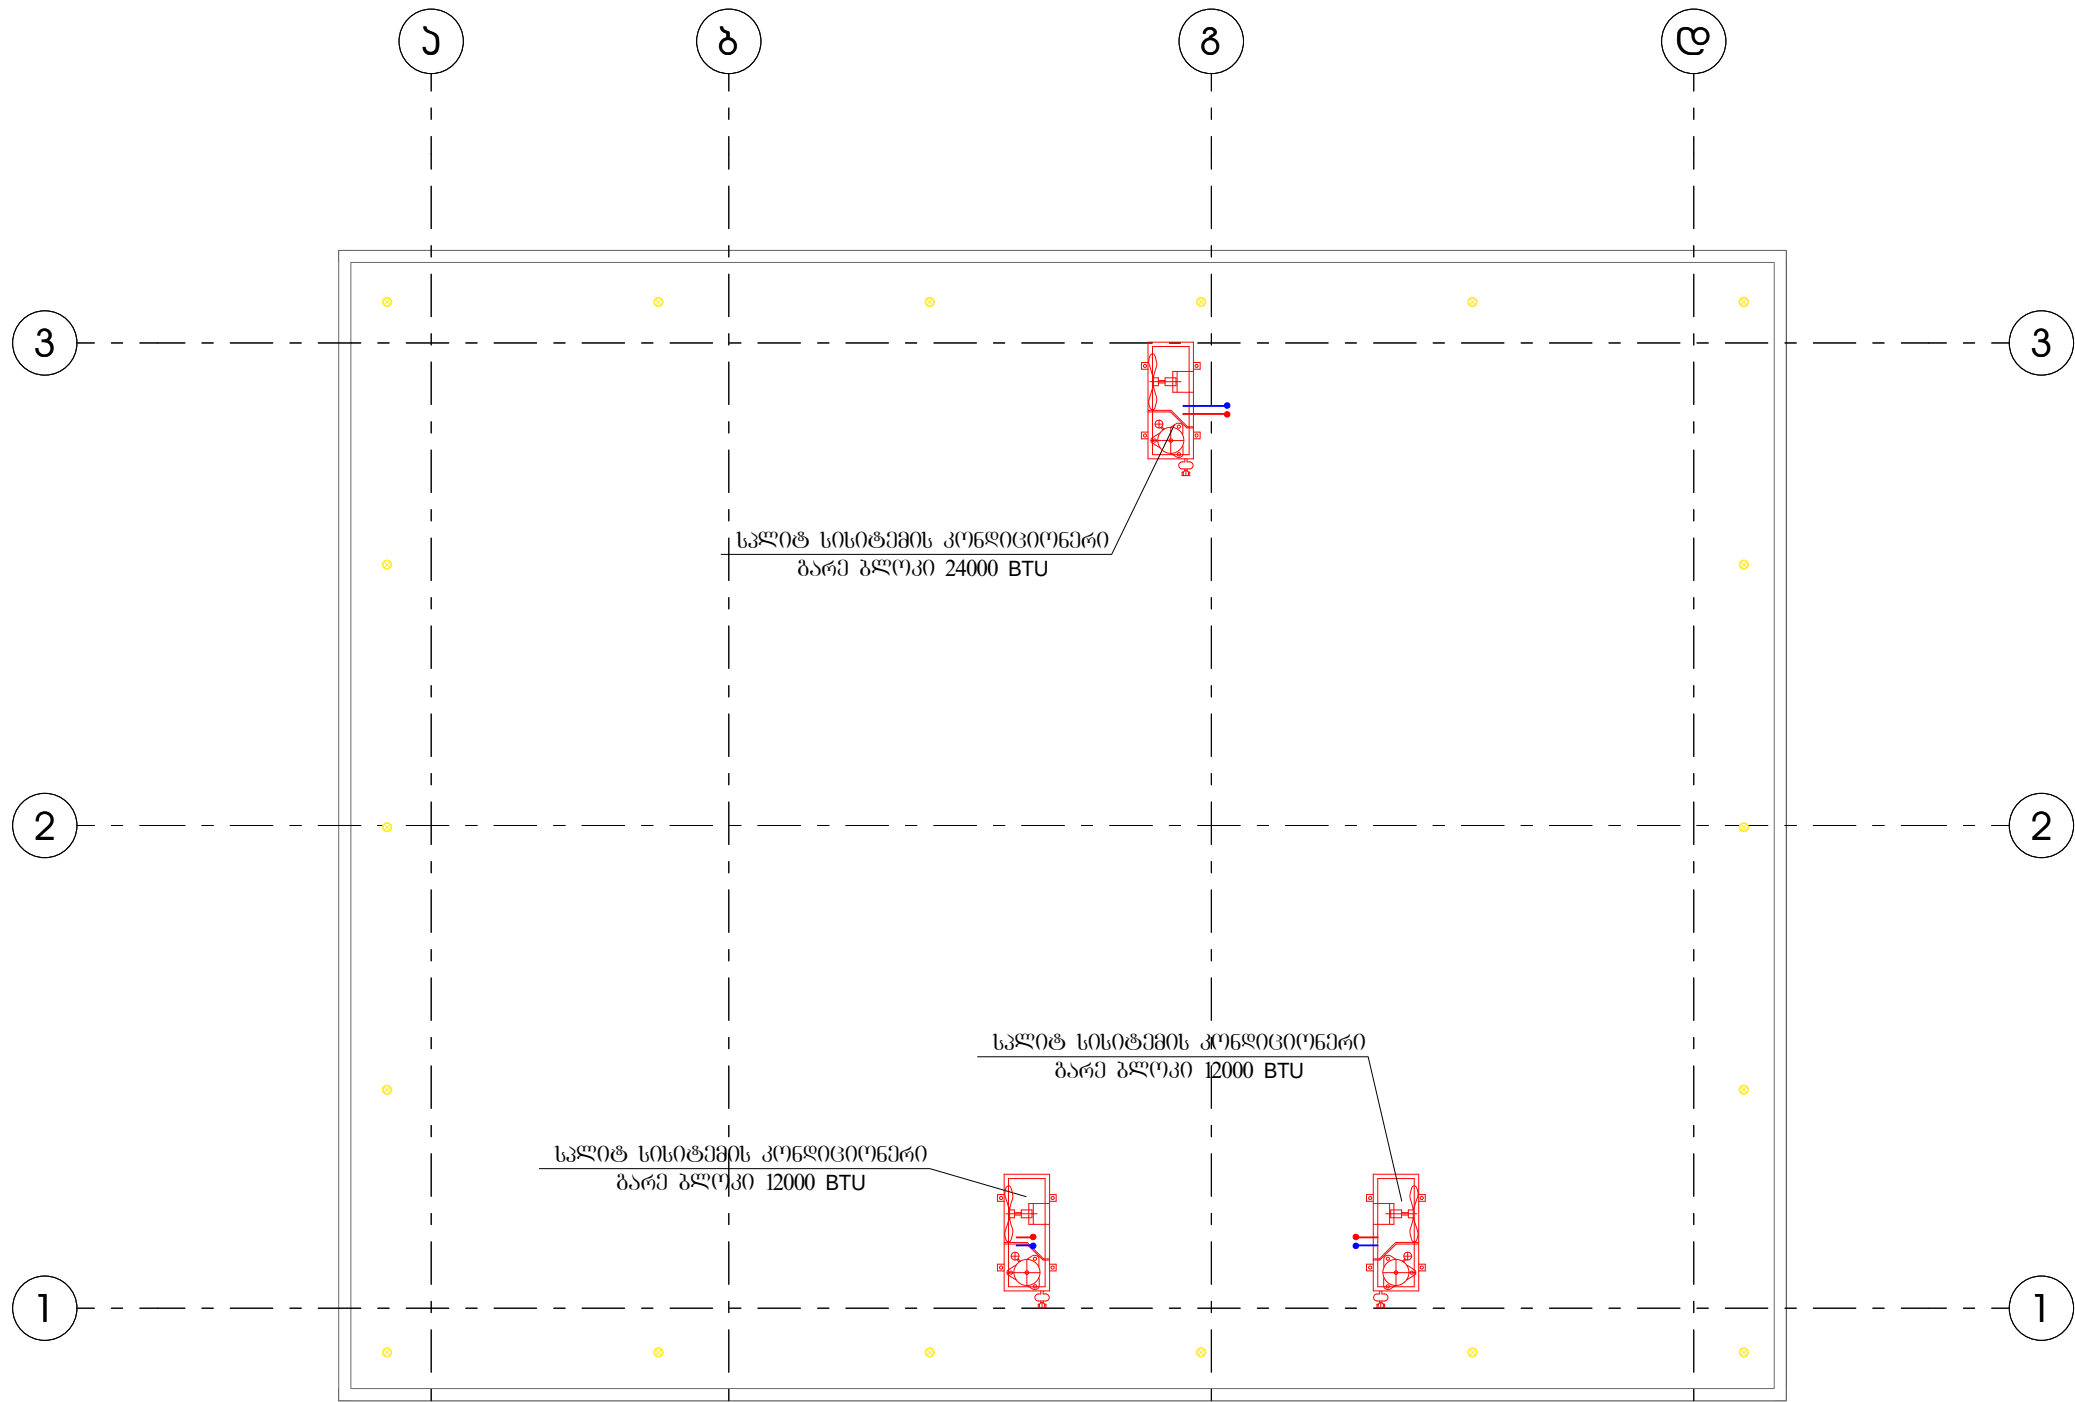

პრობითი აღნიშვნები

-  — კონდიციონერის გარე ბლოკი
-  — კონდიციონერის შიდა ბლოკი კედლის
-  — გაბრილების მიმწოდებელი მაგისტრალი
-  — გაბრილების უკუ მაგისტრალი

ყაზარმის შენობის მასალათა სპეციფიკაცია

იაღბუჟა ყაზარმის ბათბოგბის მასალათა სპეციფიკაცია			
№	ღასახელმება	ერო	რაოღ.
1	ბაზხე მომუშავე კეღლის ჭვაბი 28 კვტ. (ღახურული წვის ბლოკიო)	კომკ.	1
2	კეღლის ჭვაბის მაკომკლექტებელი მასალები	კომკ.	1
3	პანელური რადიატორი 600X1400	კომკ.	8
4	პანელური რადიატორი 600X600	კომკ.	1
5	პანელური რადიატორის მიმწოდებელი მაგისტრალის მარეპულირებელი ვენტილი	ცალი	9
6	პანელური რადიატორის უკუ მაგისტრალის მარეპულირებელი ვენტილი	ცალი	9
7	კოლიპროპილენის ქურო ბარე ხრახნოი 90 ⁰ d=20	ცალი	18
8	კოლიპროპილენის მილი d=25	მ	60
9	კოლიპროპილენის მილი d=20	მ	50
10	კოლიპროპილენის მარეპულირებელი ვენტილი d=25	ცალი	4
11	კოლიპროპილენის მარეპულირებელი ვენტილი d=20 ღამცლელი	ცალი	1
12	კოლიპროპილენის სამკაპი 25X25X25	ცალი	4
13	კოლიპროპილენის სამკაპი 25X20X25	ცალი	14
14	კოლიპროპილენის მუხლი d=25 90 ⁰	ცალი	16
15	კოლიპროპილენის მუხლი d=20 90 ⁰	ცალი	40
16	კოლიპროპილენის ბაღამყვანი 25X20	ცალი	6
17	კოლიპროპილენის ბაღახაბმელი ქურო d=25	ცალი	16
18	კოლიპროპილენის ბაღახაბმელი ქურო d=20	ცალი	12
19	კოლიპროპილენის მილის სამაბრი d=25	ცალი	20
20	მილის შეფუთვა კაჟნკის თბოიზოლაციოი d=25	ბრკ.მ	60
21	მილის შეფუთვა კაჟნკის თბოიზოლაციოი d=20	ბრკ.მ	50

ყაზარმის სკლიტ სისტემის კონდიციონერების მასალათა სპეციფიკაცია			
1	სკლიტ სისტემის კონდიციონერი 24000 BTU	კომკ.	1
2	სკლიტ სისტემის კონდიციონერი 12000 BTU	კომკ.	2
3	სკლიტ სისტემის კონდიციონერი მაკომკლექტებელი მასალები	კომკ.	3
4	სკლიტ სისტემის კონდიციონერის ბარე ბლოკის საღბამი	კომკ.	3
5	სპილენძის მილის სამაბრი	ცალი	7
6	სპილენძის მილი	მ	10
7	სპილენძის მილის ფახონური ნაწილები	ცალი	3