


1




ფანატურის მოწოდების პროექტი			
შანნატურის ბეზმა			
სტადია	სულ ფურ.	ფურ. №	მასშტაბი
მ.კ.	5	1	1:20

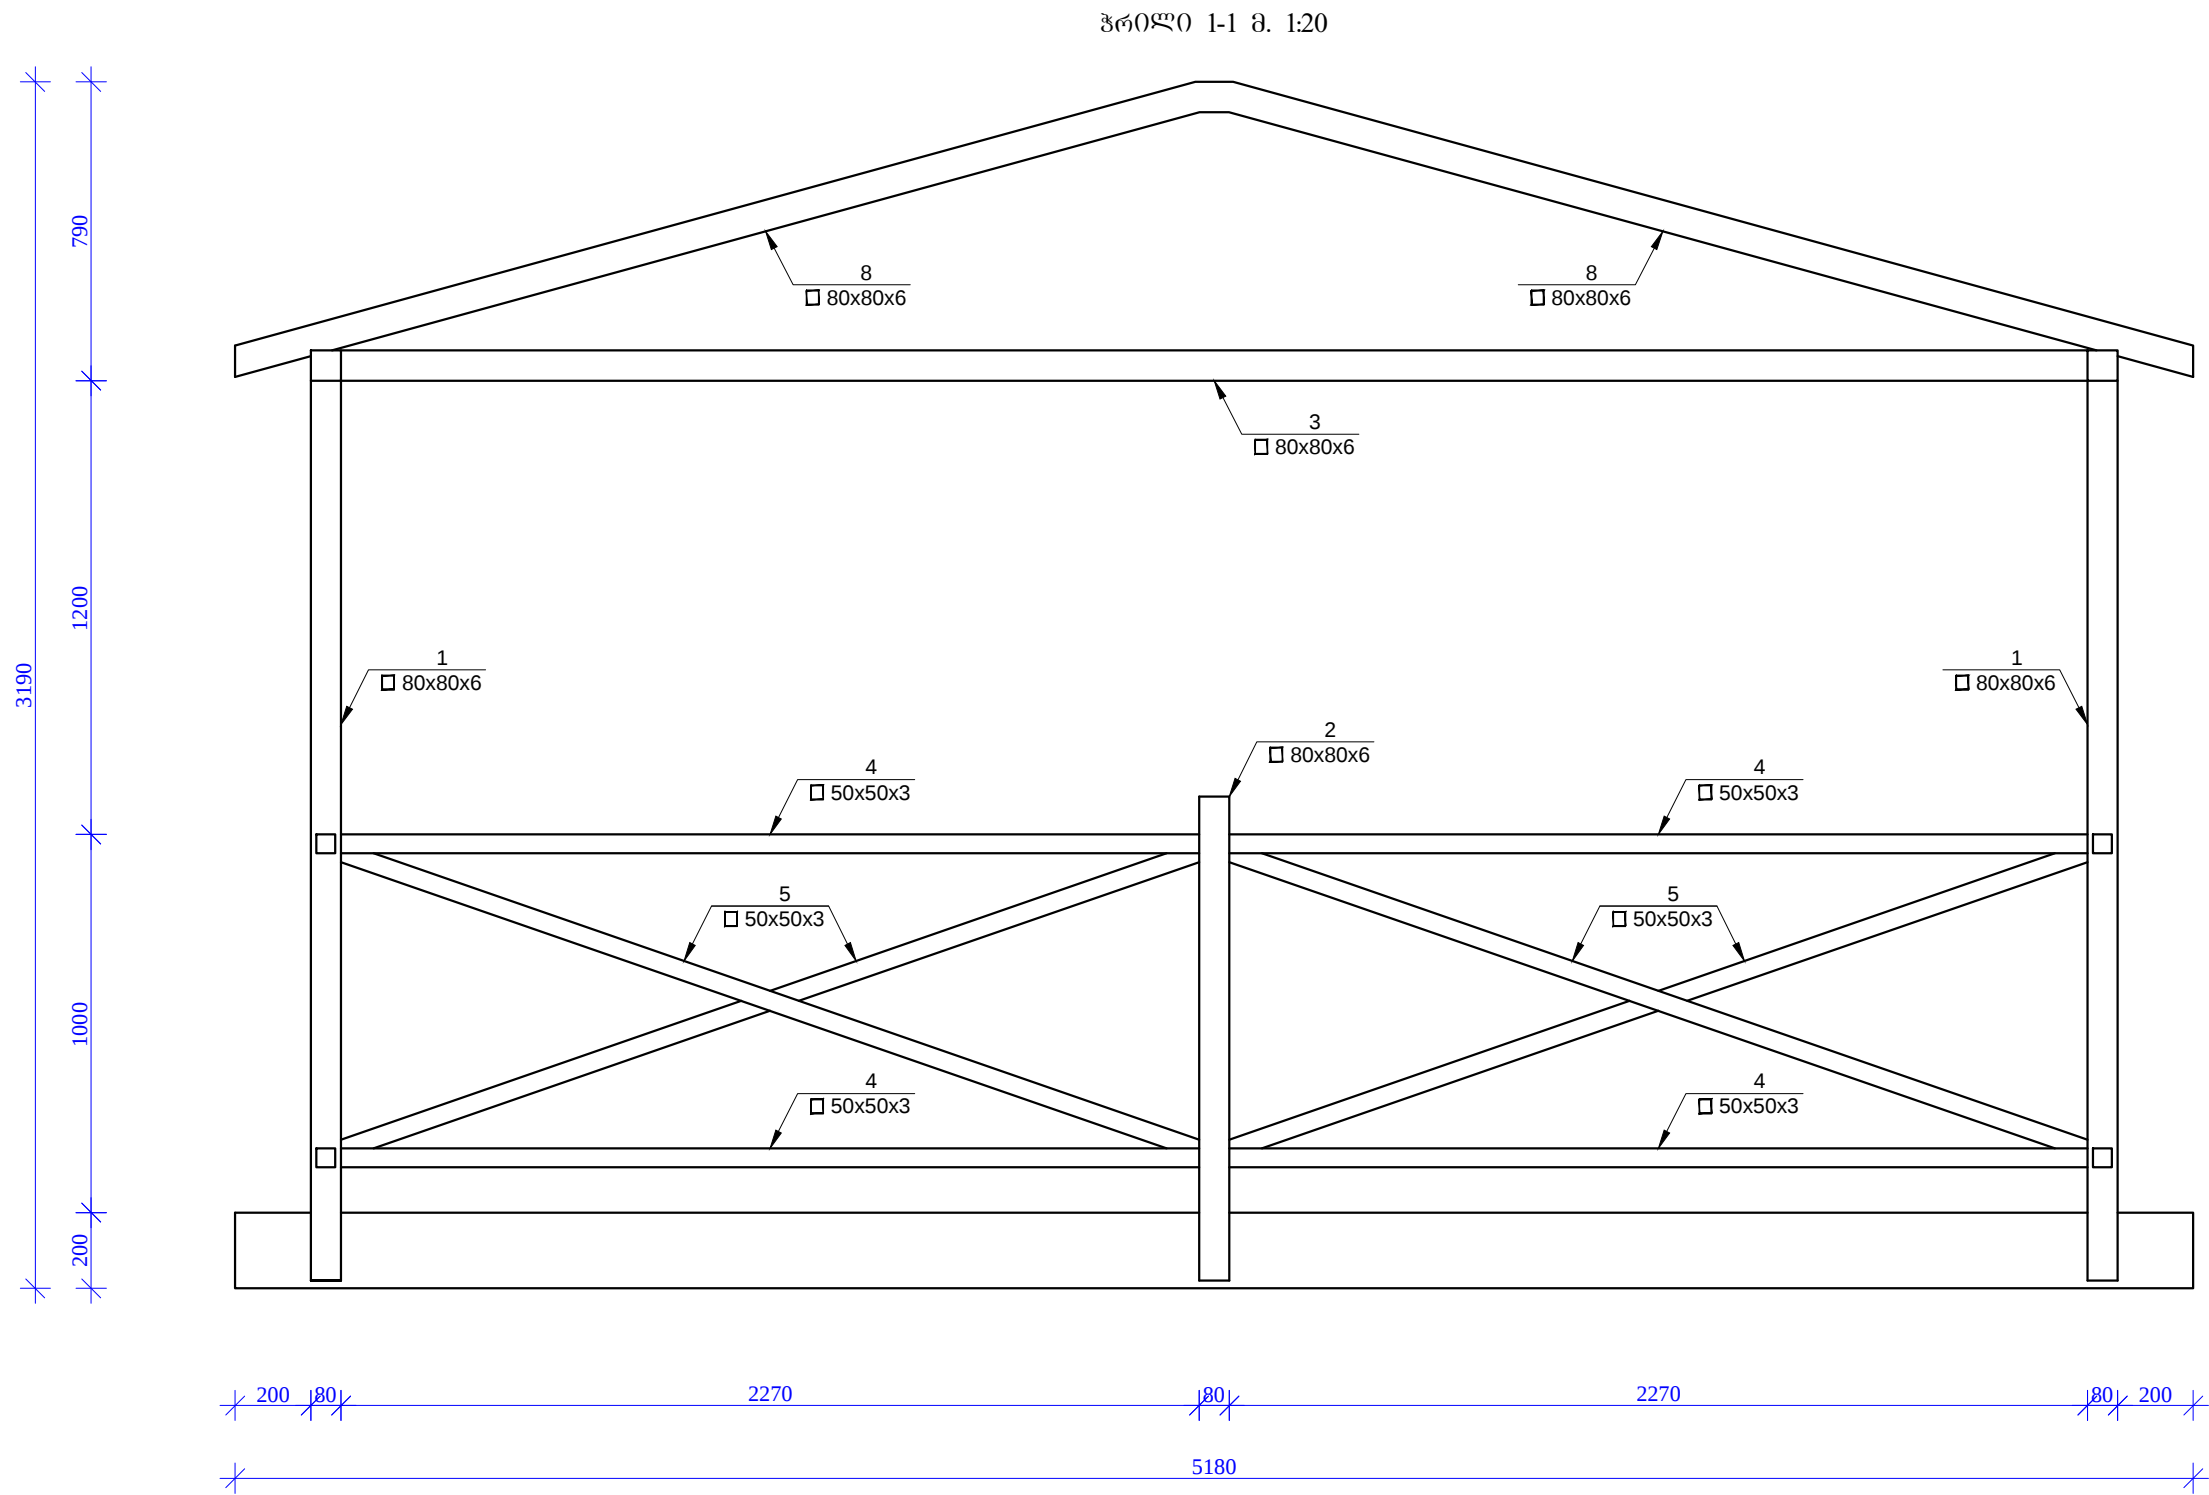


ფანჯარის მოწყობის პროექტი			
პროექტი 1-1			
სტადია	სულ ფურ.	ფურ. №	მასშტაბი
მ.პ.	5	2	1:20

ჰრილი 2-2 მ. 1:20

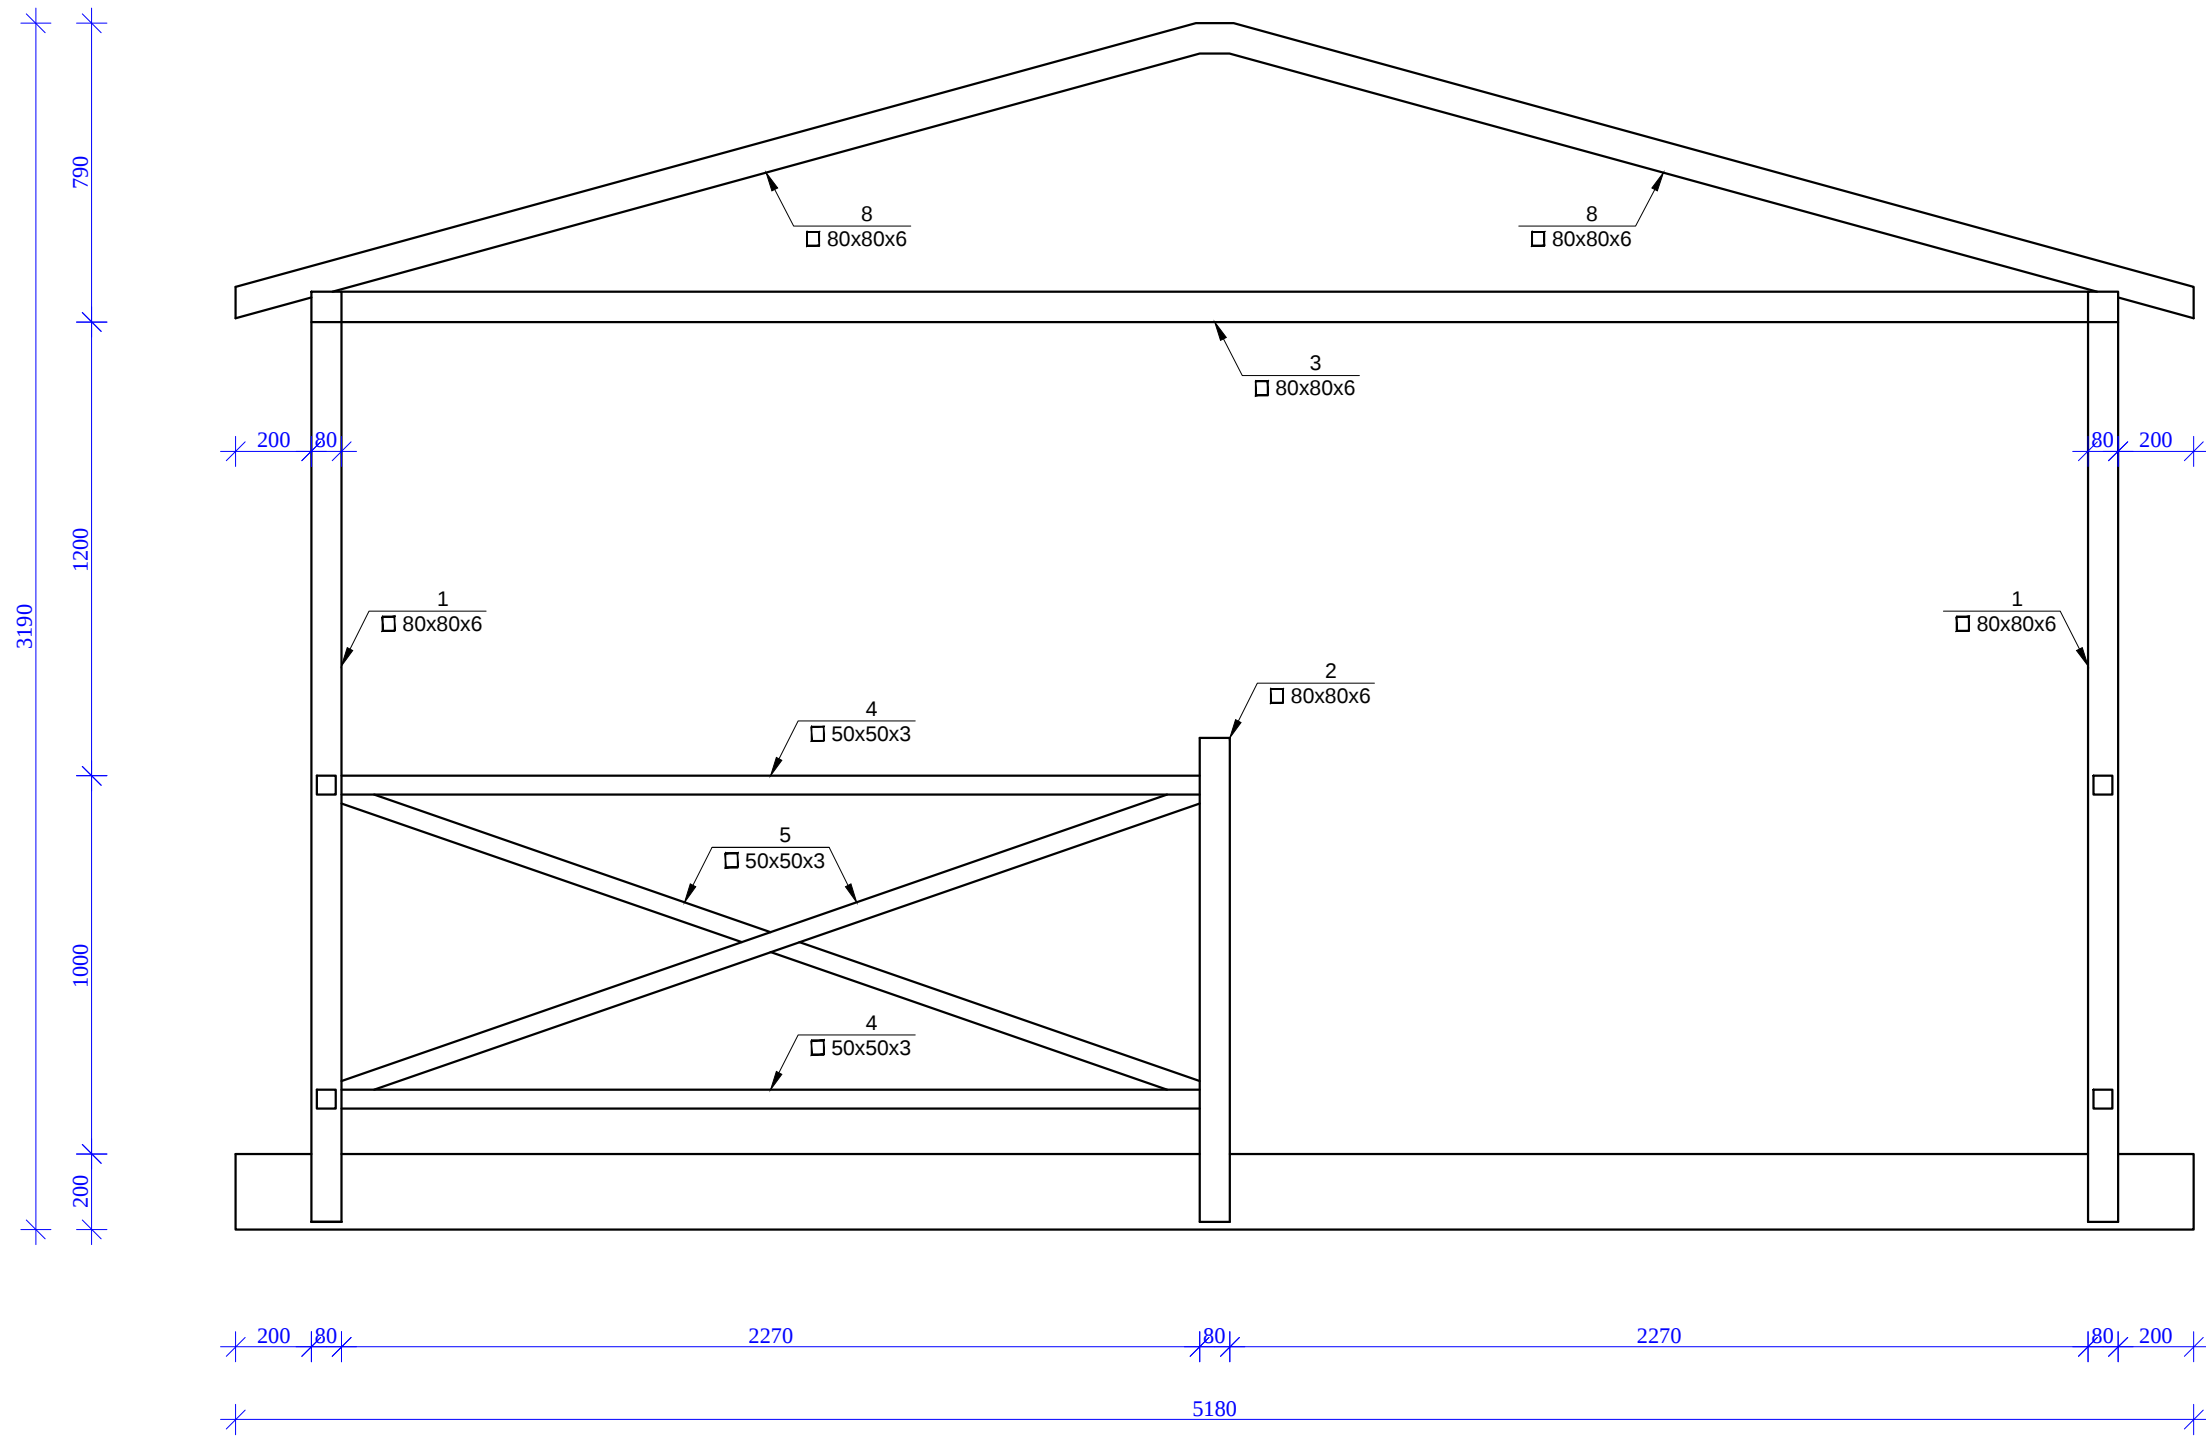

ფანჯარის მოწყობის პროექტი			
ჰრილი 2-2			
სტადია	სულ ფურ.	ფურ. №	მასშტაბი
მ.პ.	5	3	1:20

ფანატურის ბაღახურვის გეგმა მ. 1:20

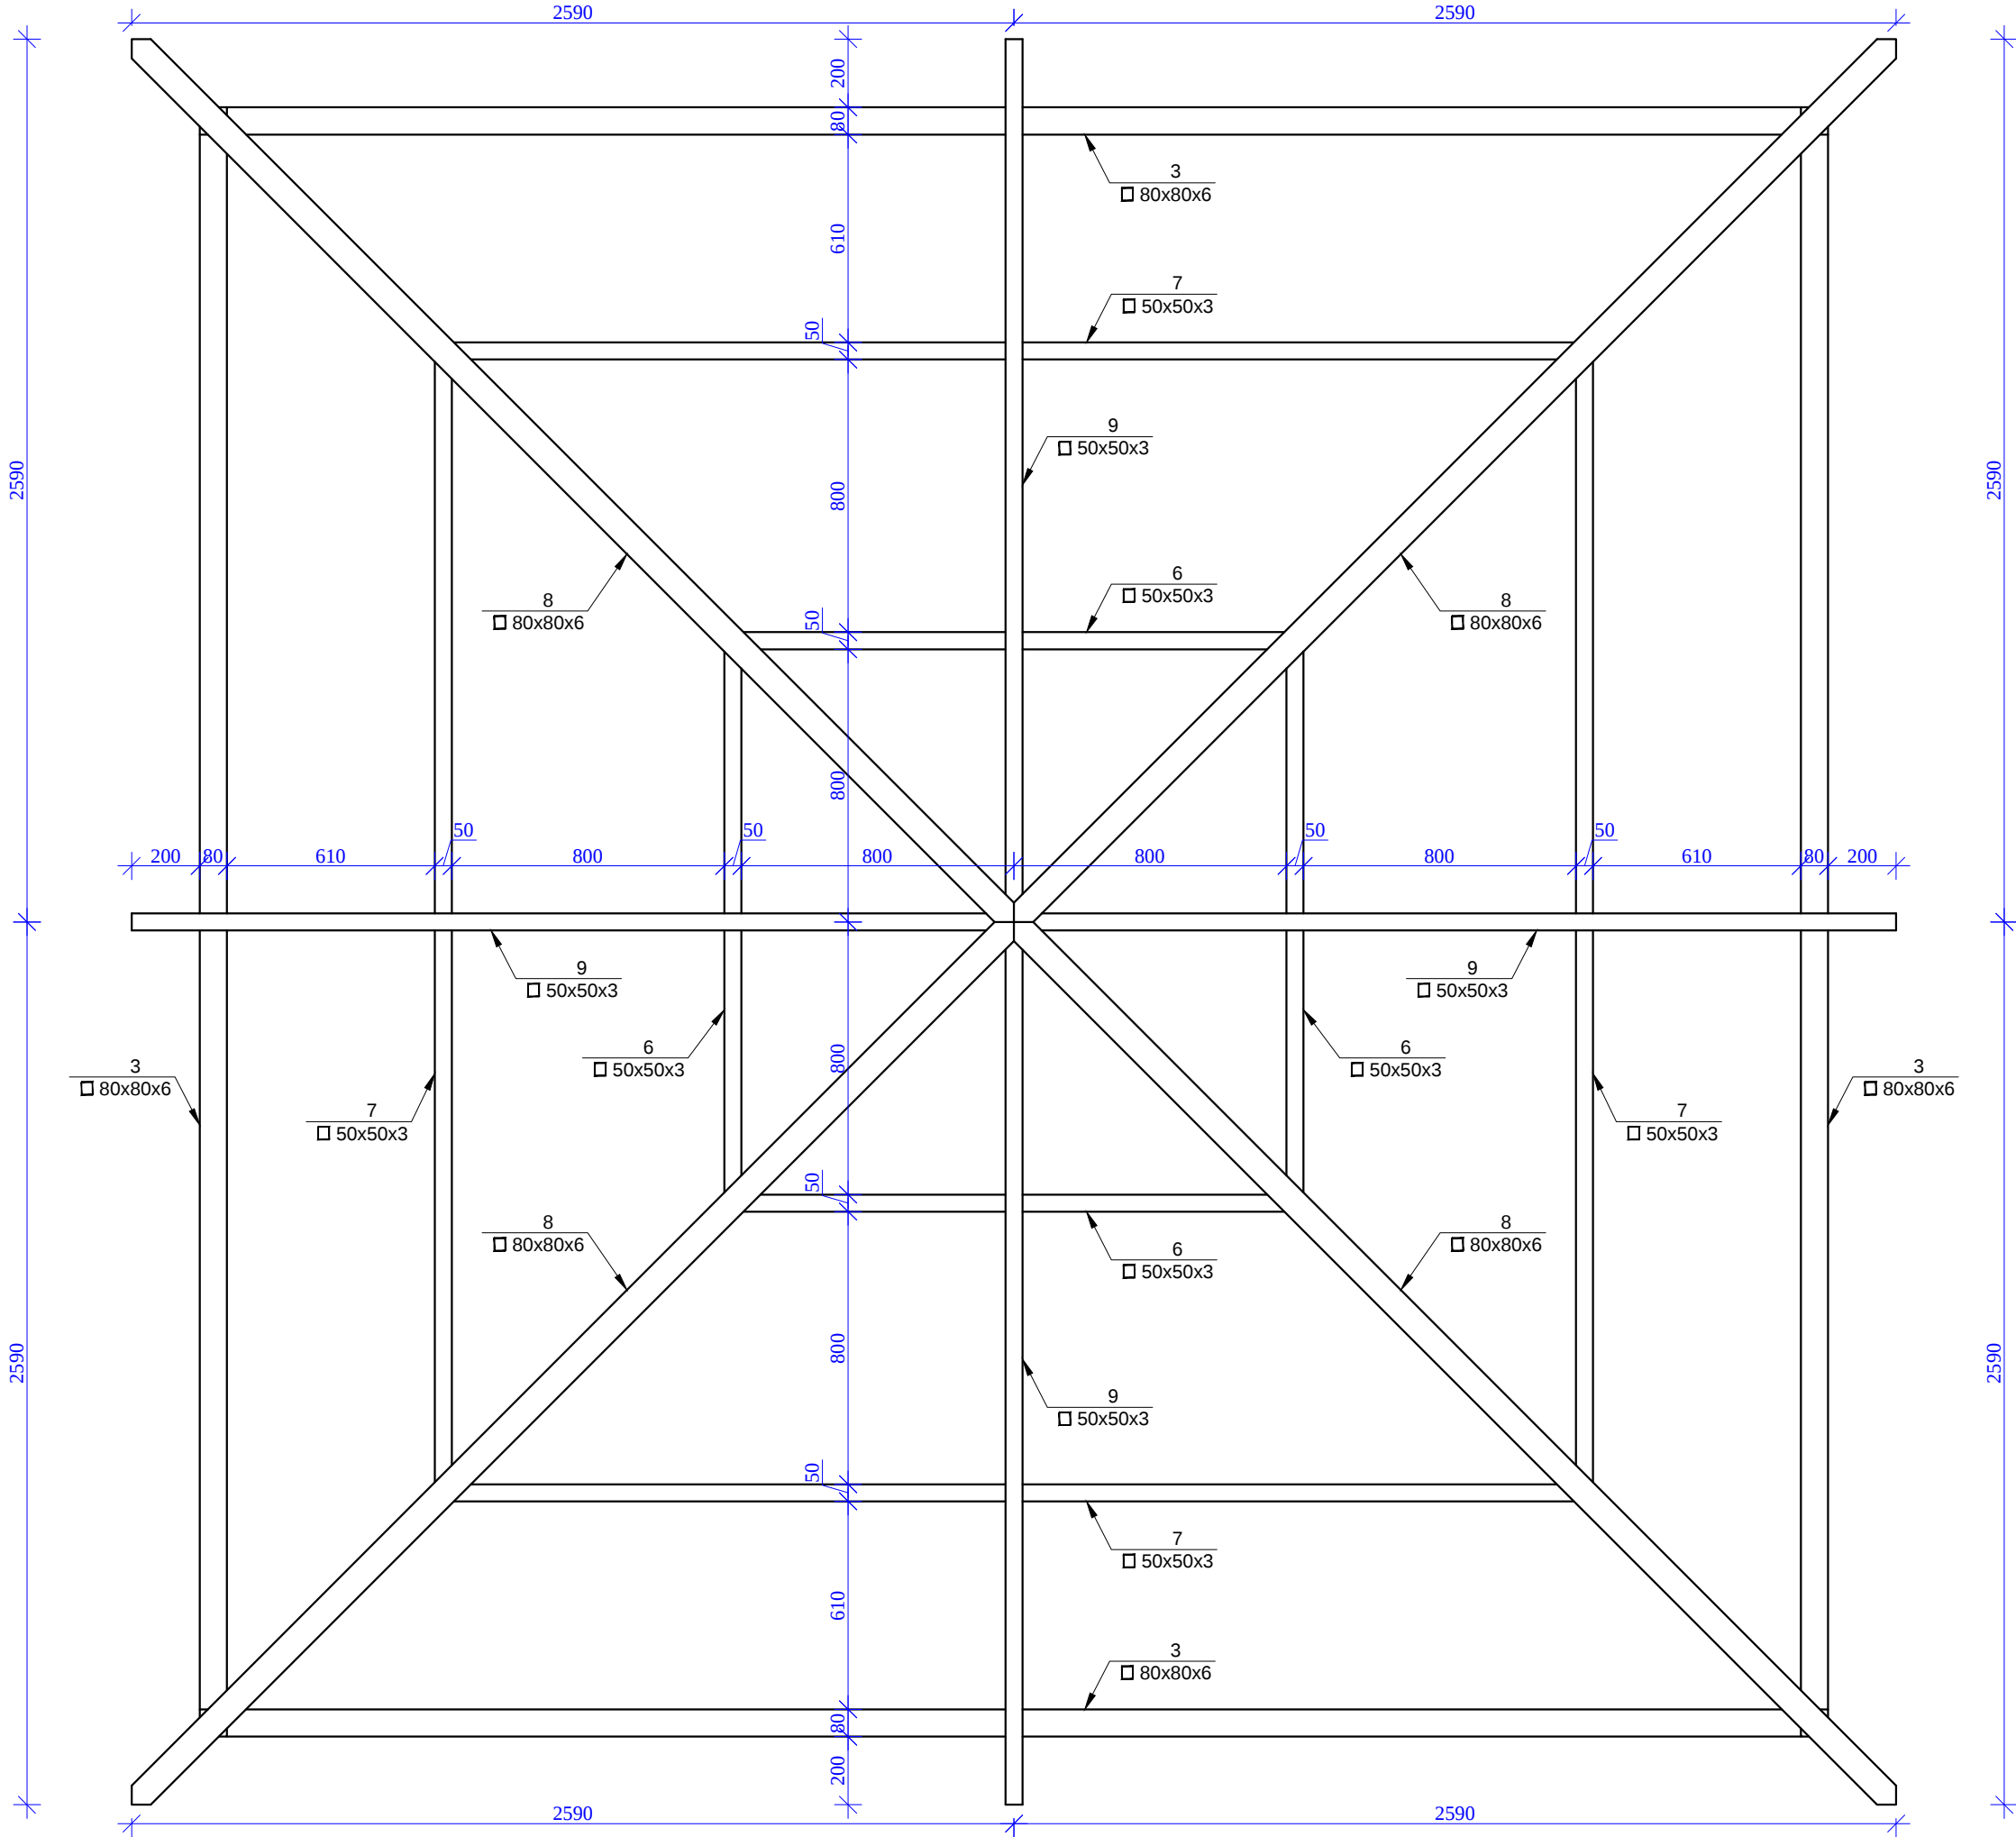

ფანატურის მოწყობის პროექტი			
ფანატურის ბაღახურვის გეგმა			
სტადია	სულ ფურ.	ფურ. №	მასშტაბი
მ.პ.	5	4	1:20



მასალის სპეციფიკაცია					
ფანატური	N	პროფილი	წონა q კგ	ელემენტის რაოდენობა N	წონა Q კგ
	1	მილკვალრატი 80x80x6	152,2	1	152,2
	2	მილკვალრატი 80x80x6	80		80
	3	მილკვალრატი 80x80x6	293,3		293,3
	4	მილკვალრატი 50x50x3	150,7		150,7
	5	მილკვალრატი 50x50x3	162,7		162,7
	6	მილკვალრატი 50x50x3	30,4		30,4
	7	მილკვალრატი 50x50x3	62,6		62,6
	8	მილკვალრატი 80x80x6	230		230
	9	მილკვალრატი 50x50x3	165,7		165,7
	ჯამი		1327,6		1327,6
	ბეტონის მოცულობა B-25 V=12 მ ³				
	ხრეშის მოცულობა V=9 მ ³				
	მეტალ-კრამიტის სახურავის მოწყობა 38 მ ²				
	ლითონის კონსტრუქციის შეღებვა და ანტიკოროზიული ხსნარით დამუშავება 40 მ ²				

ფანატურის მოწყობის პროექტი			
მასალის სპეციფიკაცია			
სტადია	სულ ფურ.	ფურ. №	მასშტაბი
მ.პ.	5	5	1:—