I სართულის ფუნქციური გეგმა
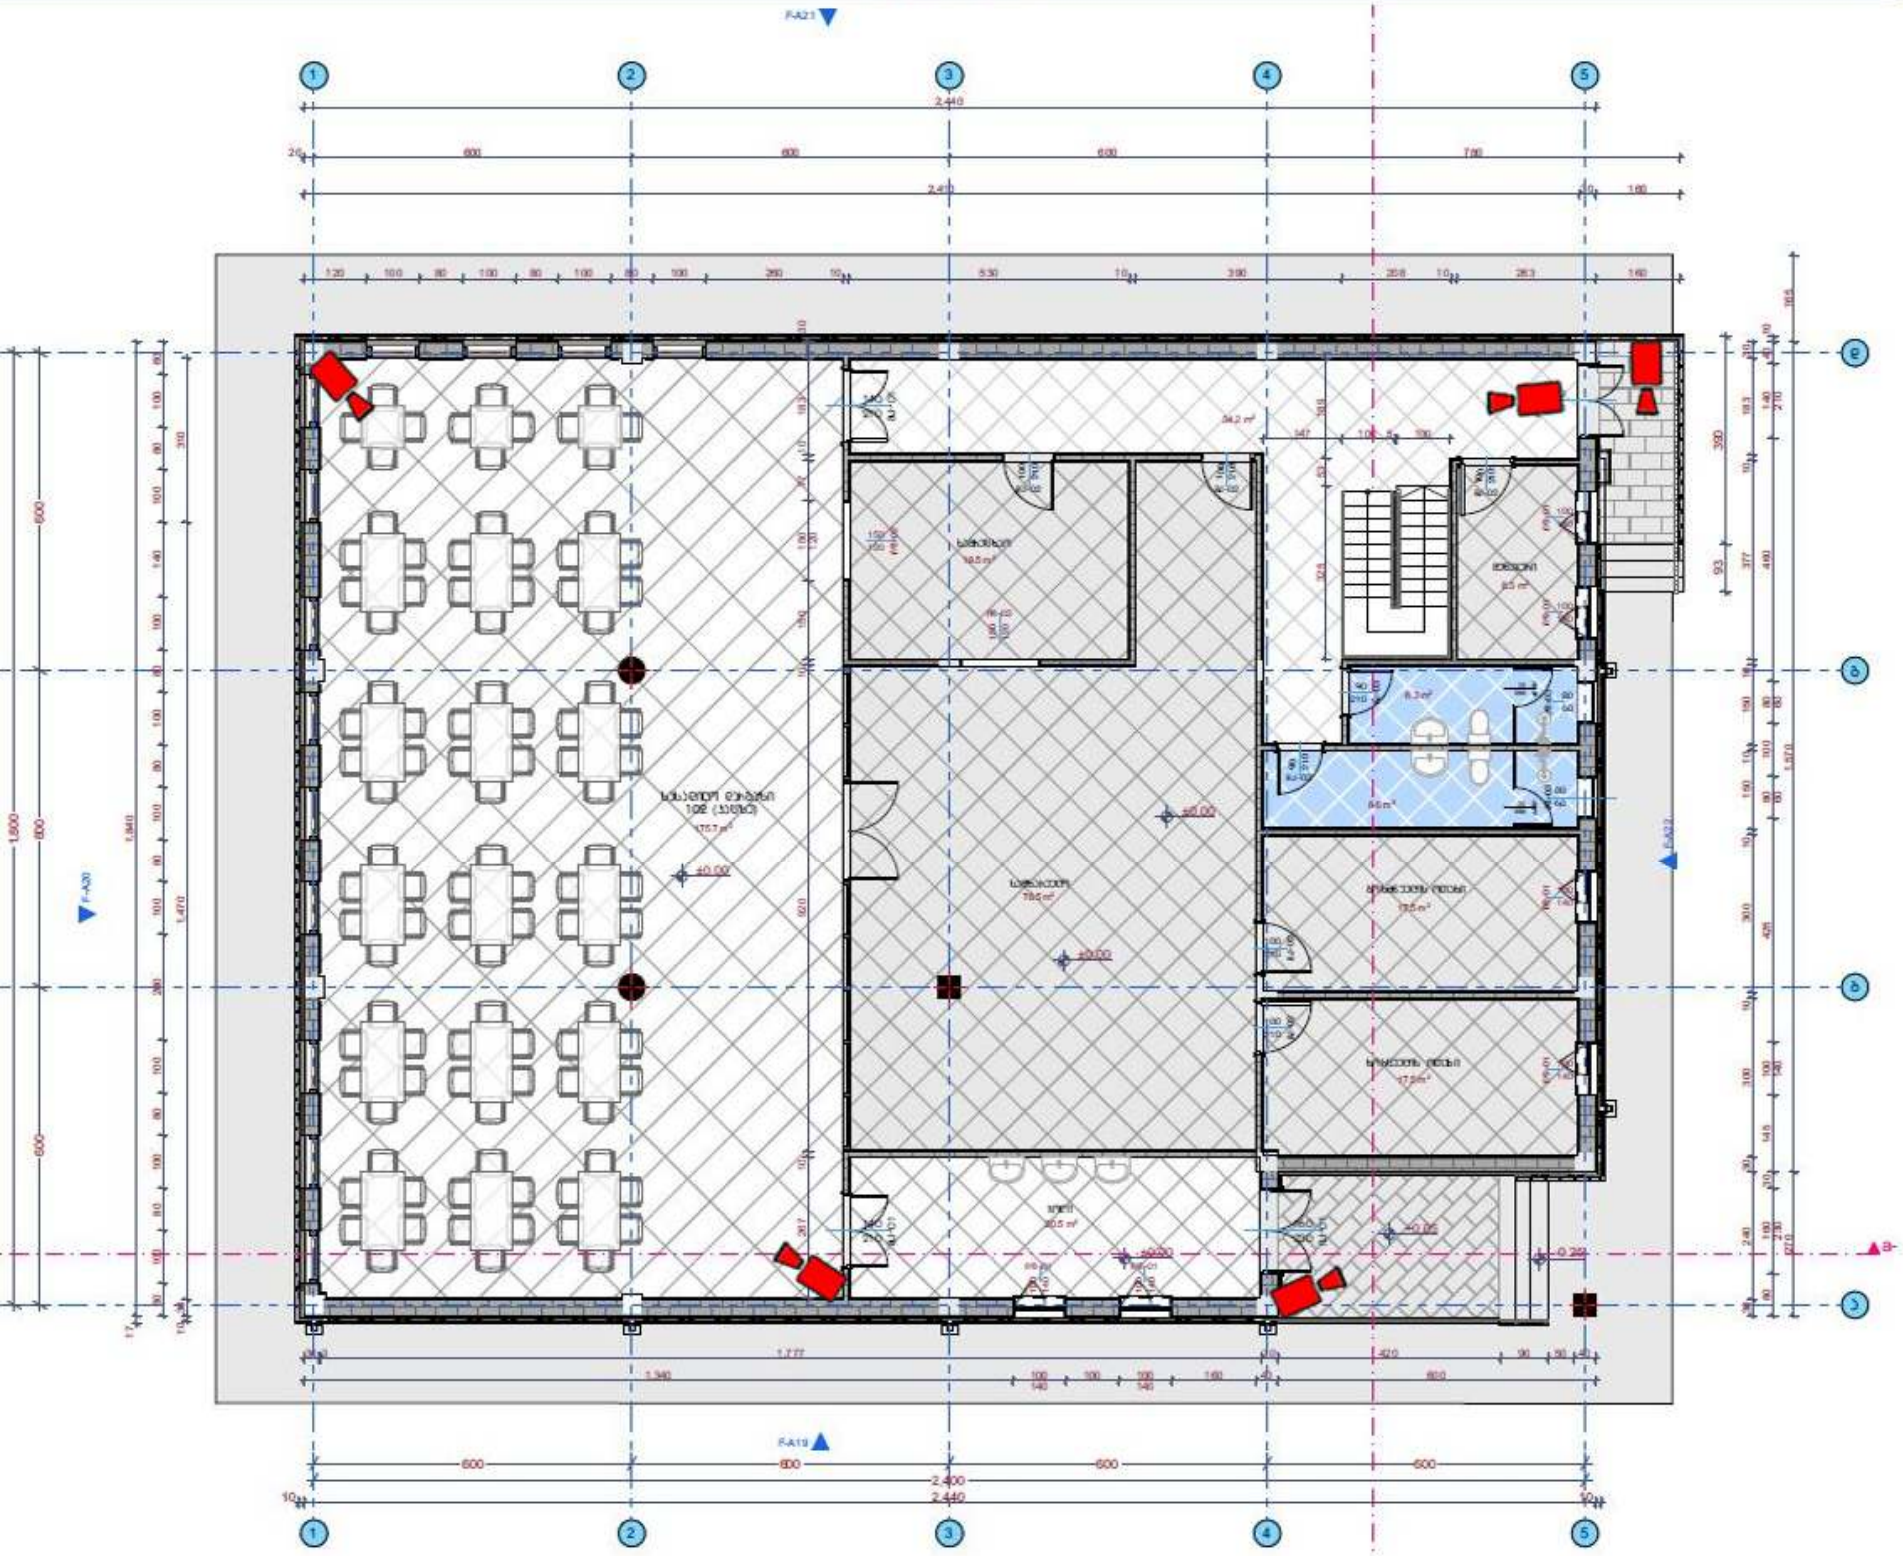
1:75