




Mob: 557 53 50 50

სარჩევი

1. თავფურცელი
2. სარჩევი
3. სიტუაციური გეგმა
4. არსებული ფოტო
5. წყლის კუთხე
6. ფანჩატური
7. სანიაღვრე არხი ცხაურით
8. სველი წერტილი
9. ბილიკი მოეწეოს ციხესთან მისასვლელი
10. მოაჯირი ღენტური საძირკვლით მოეწეოს ფანჩატურის გვერდით
11. მოაჯირი ღენტური საძირკვლით მოეწეოს ციხის შემოსაღობად
12. დეკორატიული გარე განათება
13. ქვისგან ჩამოსხმული ნაგვის ურნა
14. ნაგვის ურნა

2	ბათუმი 2021 წ.	ფორმატი -3
	დაკვეთა	
ექსპლიკაცია		
ნახაზზე ზომები მოცემულია მილიმეტრებში		
პირობითი ნიშნები		
შენიშვნა		
პროექტის სახელწოდება		
სოფ. ჯაბნისების რაიონის კუბანის მუნიციპალიტეტი		
მისამართი: შუახევის რაიონი სოფ. ჯაბნისები		
დამკვეთი: შუახევის მუნიციპალიტეტის მერია		
 შ.პ.ს "GIB-ARCHITECTURE"		
თანამდებობა	გვარი	სელმოწერა
დირექტორი	ი. ბოლქვაძე	
არქიტექტორი	მ. ჯაბნისაძე	
დამკვეთის წარმომადგენელი	ს. ზოიძე	
შეამოწმა	მ. ჯაბნისაძე	
მასშტაბი	1:500	
თარიღი	13.03.21	
სტადია	ფურცელი	ფურცლები
შუშა პროექტი		

სიტუაციური გემა

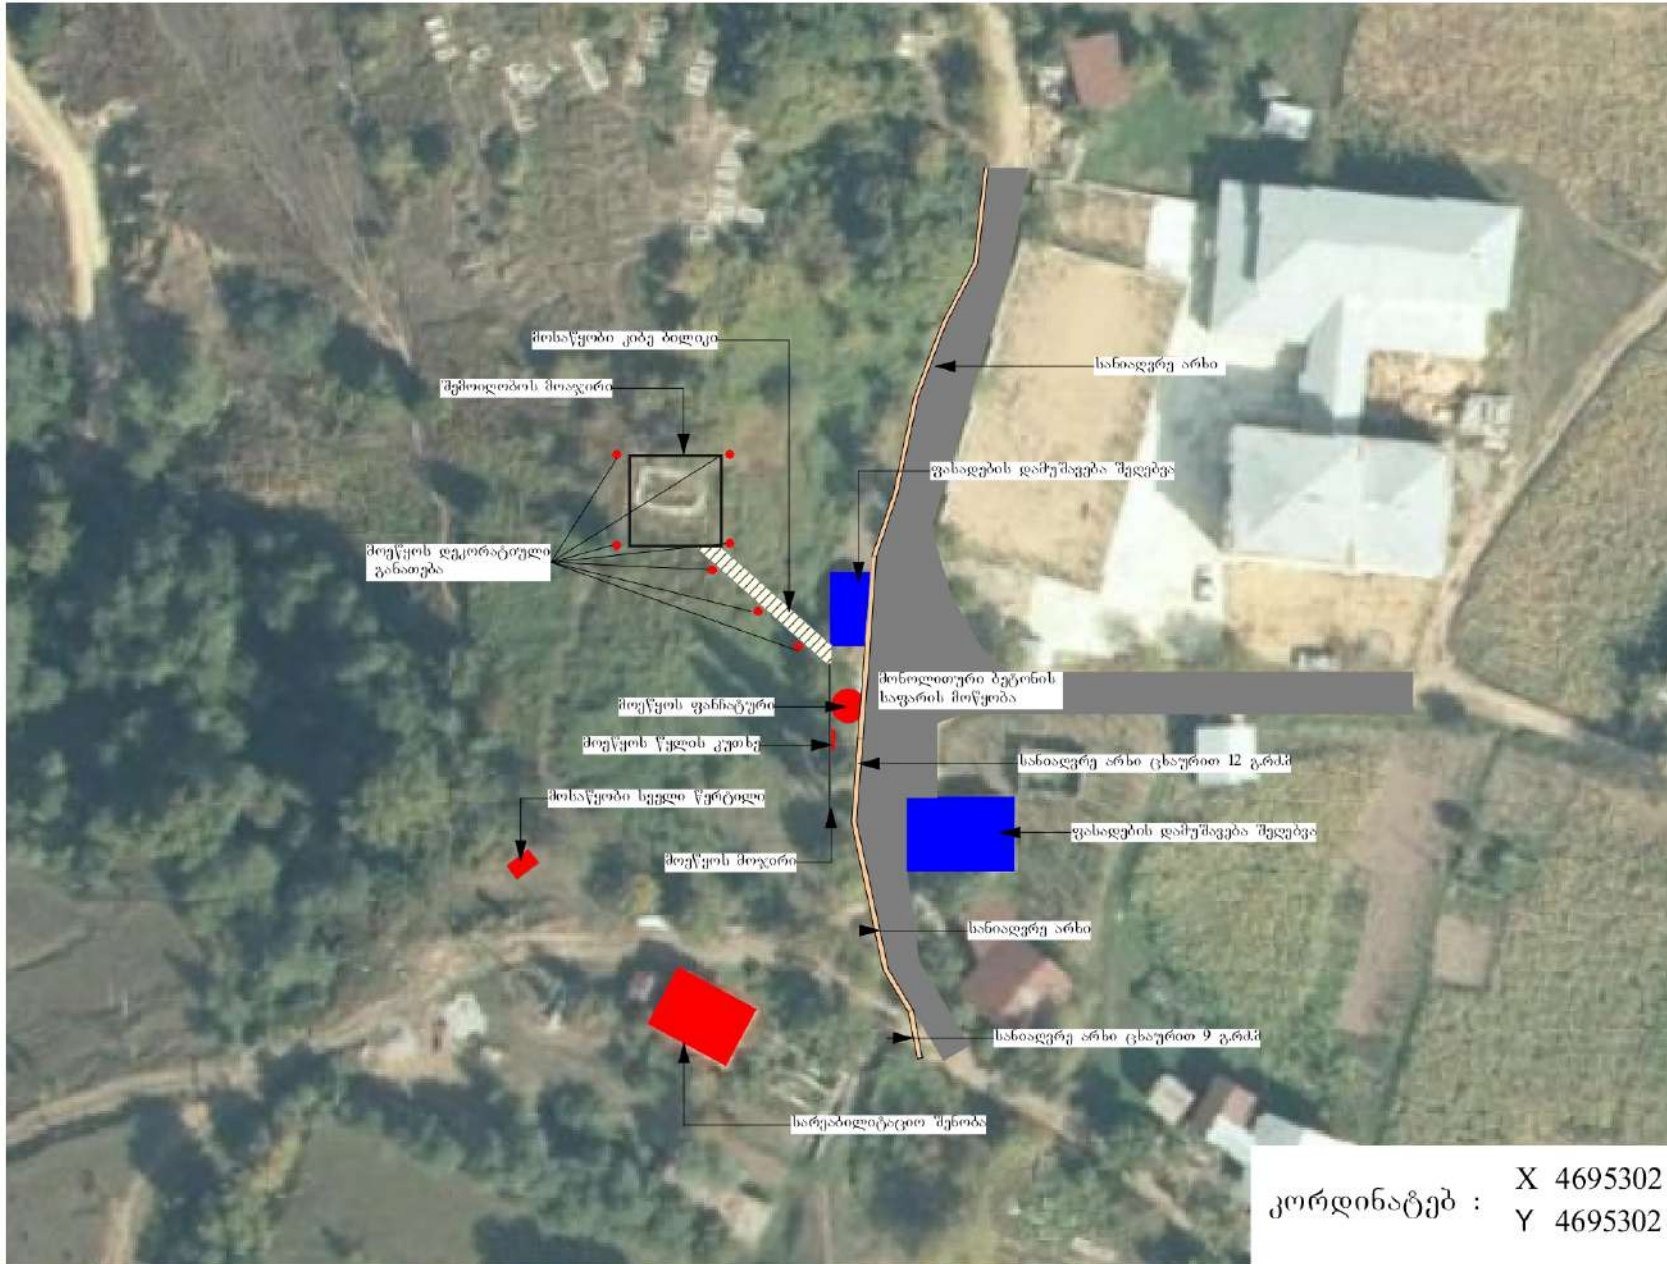

კორდინატები : X 4695302
Y 4695302

3	ბათუმი 2021 წ. დაგეგმვა	ფორმატი -3
ექსპლიკაცია		
ნახაზზე ზომები მოცემულია მილიმეტრებში		
პირობითი ნიშნები		
შენიშვნა		
პროექტის სახელწოდება		
სოფ. ჯაბნისების ცენტრის კეთილმოწყობა		
მისამართი: შუახევის რაიონი, სოფ. ჯაბნისები		
დამკვეთი: შუახევის მუნიციპალიტეტის მერია		
 შ.პ.ს * GIB-ARCHITECTURE		
თანამდებობა	გვარი	ხელმოწერა
დირექტორი	ი. ბოლქვაძე	
არქიტექტორ-გეგმარ		
დამამუშავებელი	სოფია	
შეამოწმა		
მასშტაბი	1:500	
თარიღი	13.03.21	
სტადია	ფურცელი	ფურცლები
შუშა პროექტი		


წელის კუთხე

მემორიალზე არსებული მარმარილოს ქვის ნახმა

შაღრმვანი




პერსპექტიული

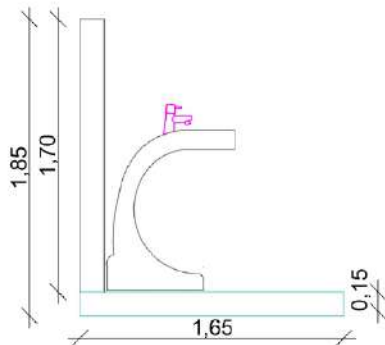

5	ბათუმი 2021 წ.	ფორმატი -3
	დაკვეთა	
ექსპლიკაცია		
ნახაზზე ზომები მოცემულია მილიმეტრებში		
პირობითი ნიშნები		
შენიშვნა		
პროექტის სახელწოდება		
სოფ. ჯაბნისების ცენტრის კეთილშეიწყობა		
მისამართი: შუახევის რაიონი სოფ. ჯაბნისები		
დამკვეთი: შუახევის მუნიციპალიტეტის მერია		
 შ.პ.ს "GIB-ARCHITECTURE"		
თანამდებობა	გვარი	ხელმოწერა
დირექტორი	ი. ბოლქვაძე	
არქიტექტორი	მ. ბოლქვაძე	
დამამუშავებელი	მ. ბოლქვაძე	
შეამოწმა	მ. ბოლქვაძე	
მასშტაბი	1:30	
თარიღი	13.03.21	
სტადია	ფურცელი	ფურცლები
შუშა პროექტი		

ფანატური

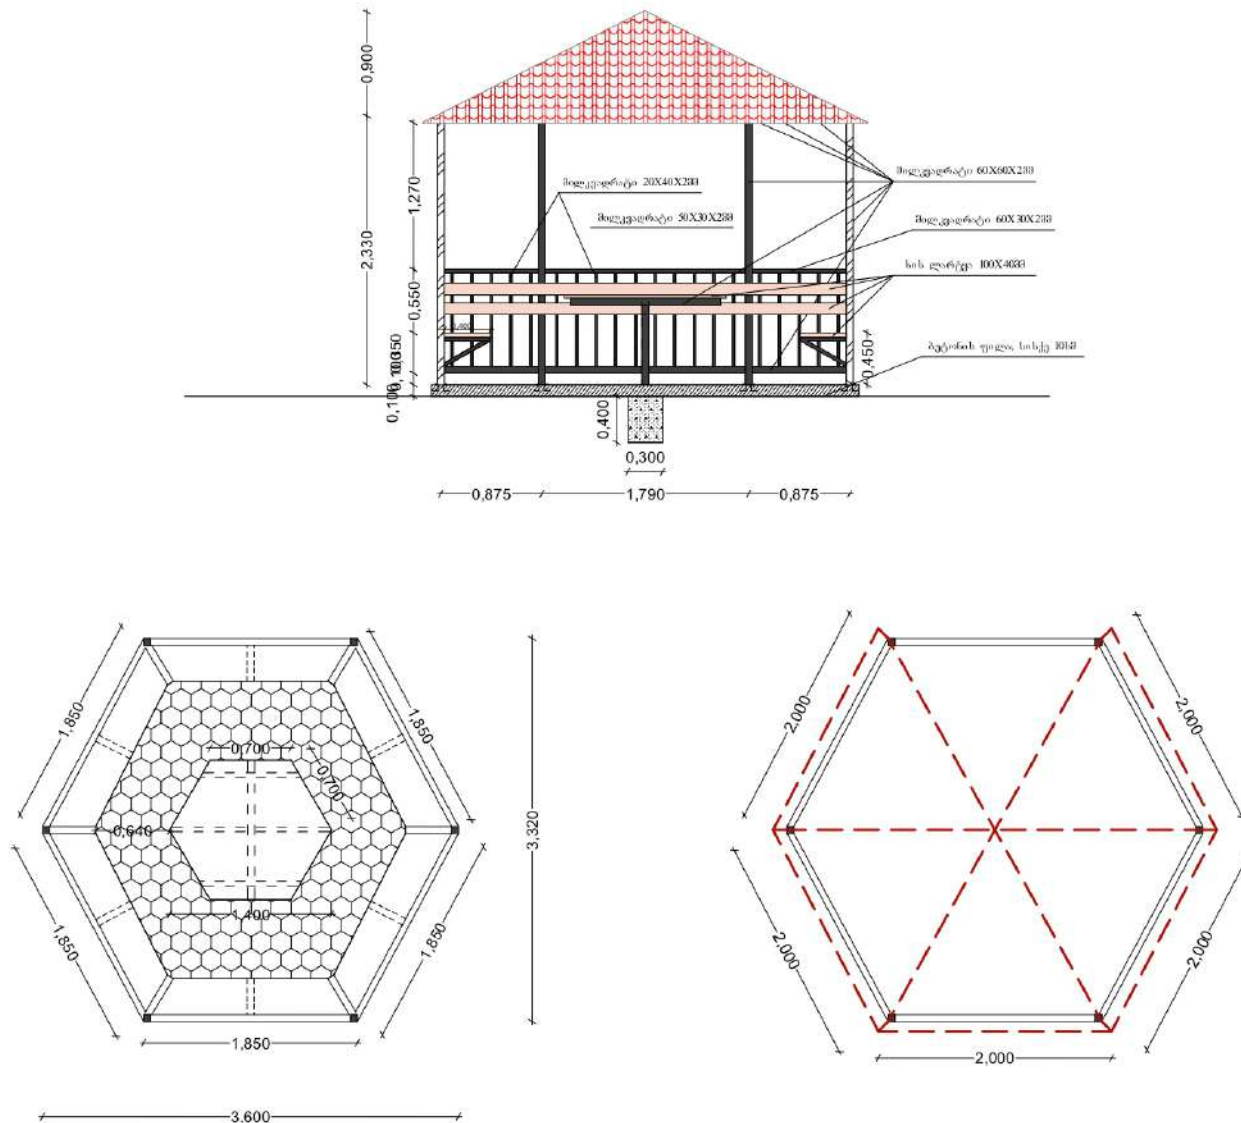

6

ბათუმი 2021 წ. ფორმატი -3
დაკვეთა

ექსპლიკაცია

ნახაზზე ზომები მოცემულია მილიმეტრებში

პირობითი ნიშნები

შენიშვნა

პროექტის სახელწოდება

სოფ. ჯაბნისების ცენტრის კეთილმოწყობა

მისამართი: შუახევის რაიონი, სოფ. ჯაბნისები



დამკვეთი: შუახევის
მუნიციპალიტეტის მერია



შ.პ.ს "GIB-ARCHITECTURE"


თანამდებობა	გვარი	ხელმოწერა
დირექტორი	ი. ბოლქვაძე	
არქიტექტორ-მხატვარი		
დამამუშავებელი		
შეამოწმა		
მასშტაბი	1:300	
თარიღი	13.03.21	
სტადია	ფურცელი	ფურცლები
შუშა პროექტი		

სანიღვრე არხი
ცხურით

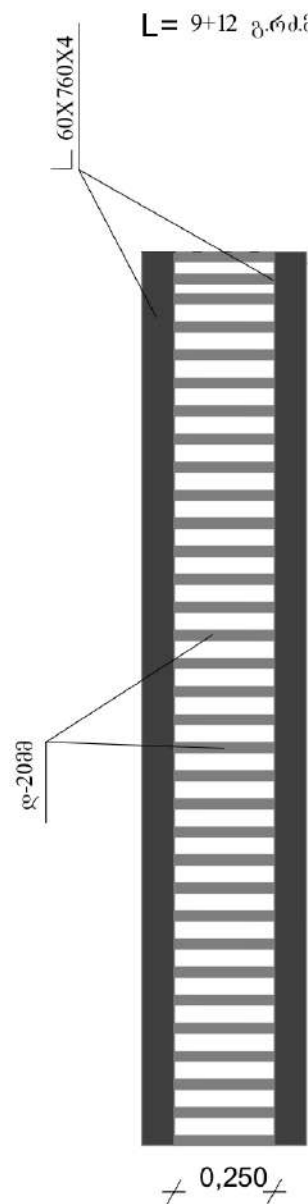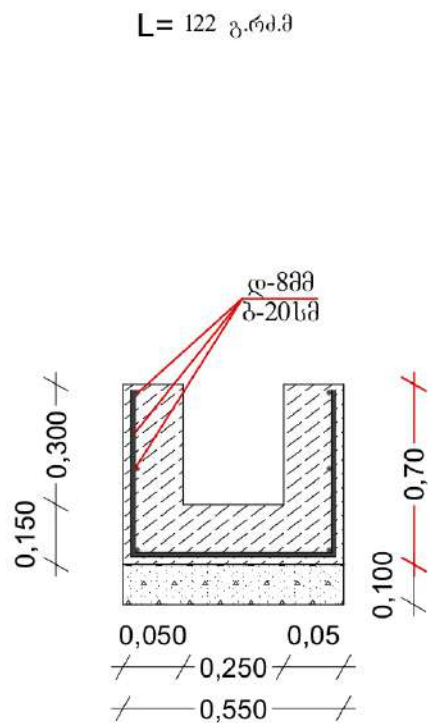


7	ბათუმი 2021 წ. დაკვეთა	ფორმატი -3
ექსპლიკაცია		
ნახაზზე ზომები მოცემულია მილიმეტრებში		
პირობითი ნიშნები		
შენიშვნა		
პროექტის სახელწოდება		
სოფ. დაბნისების ცენტრის კეთილმოწყობა		
მისამართი: შუახევის რაიონი სოფ. დაბნისები		
დამკვეთი: შუახევის მუნიციპალიტეტის მერია		
 შ.პ.ს * GIB-ARCHITECTURE *		
თანამდებობა	გვარი	ხელმოწერა
დირექტორი	ი. ბოლქვაძე	
არქიტექტორი	მ. ბოლქვაძე	
დამამუშავებელი	მ. ბოლქვაძე	
შეამოწმა	მ. ბოლქვაძე	
მასშტაბი	1:100	
თარიღი	13.03.21	
სტადია	ფურცელი	ფურცლები
შუშა პროექტი		

სველი წვრტილი

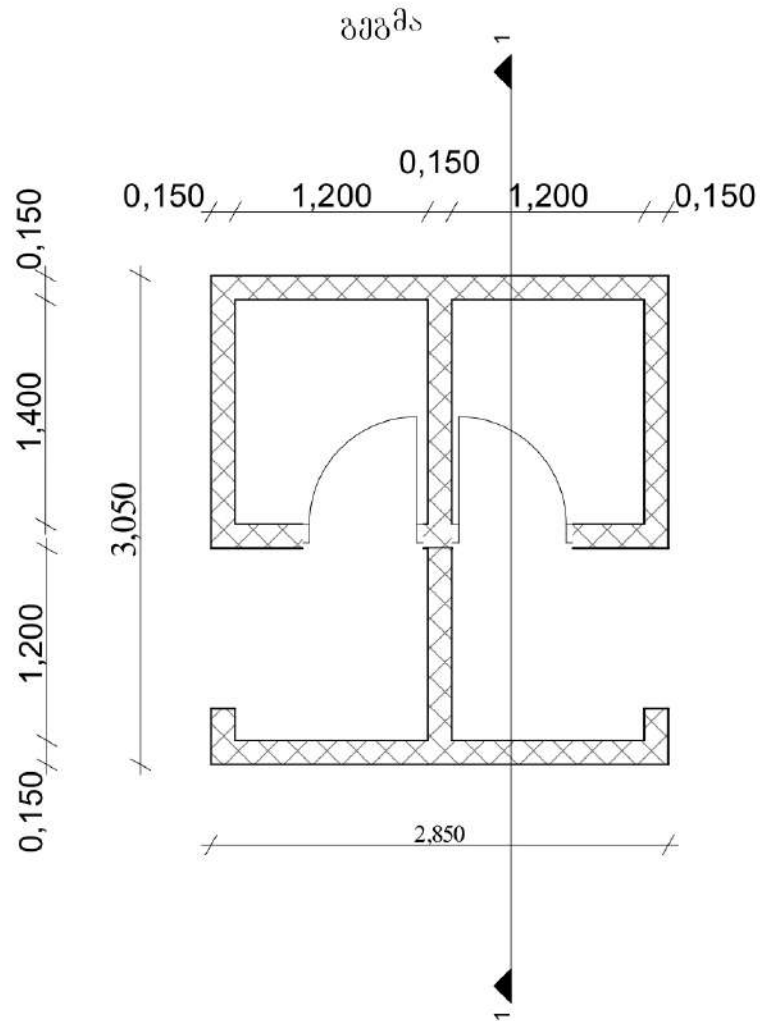



ჭრილი 1-1

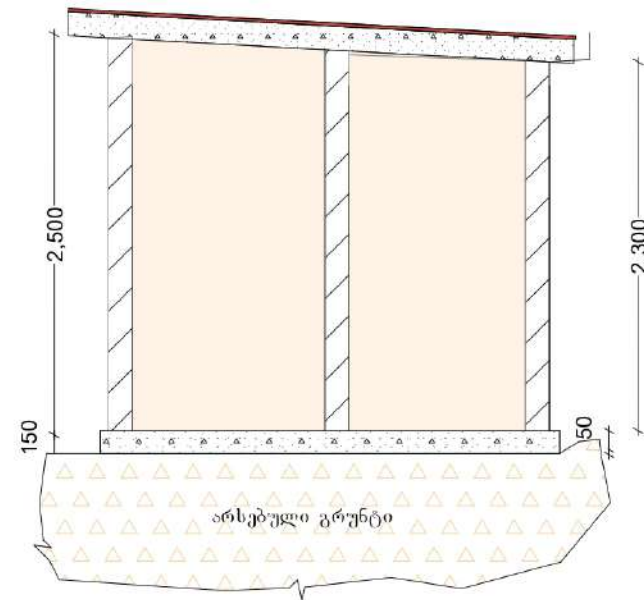

8	ბათუმში 2021 წ.	ფორმატი -3
	დაკვეთა	
ექსპლიკაცია		
ნახაზზე ზომები მოცემულია მილიმეტრებში		
პირობითი ნიშნები		
შენიშვნა		
პროექტის სახელწოდება		
სოფ. ჯაბნისების ცენტრის კეთილმოწყობა		
მისამართი: შუახევის რაიონი სოფ. ჯაბნისები		
დამკვეთი: შუახევის მუნიციპალიტეტის მერია		
 შ.პ.ს ' GIB-ARCHITECTURE '		
თანამდებობა	გვარი	ხელმოწერა
დირექტორი	ი. ბოლქვაძე	
არქიტექტორი	მ. ჯაბნისი	
დამამუშავებელი	მ. ჯაბნისი	
შეამოწმა	მ. ჯაბნისი	
მასშტაბი	1:300	
თარიღი	13.03.21	
სტადია	ფურცელი	ფურცლები
შუშა პროექტი		


ბილიკის გეგმა

L= 21 გ.რძ.მ

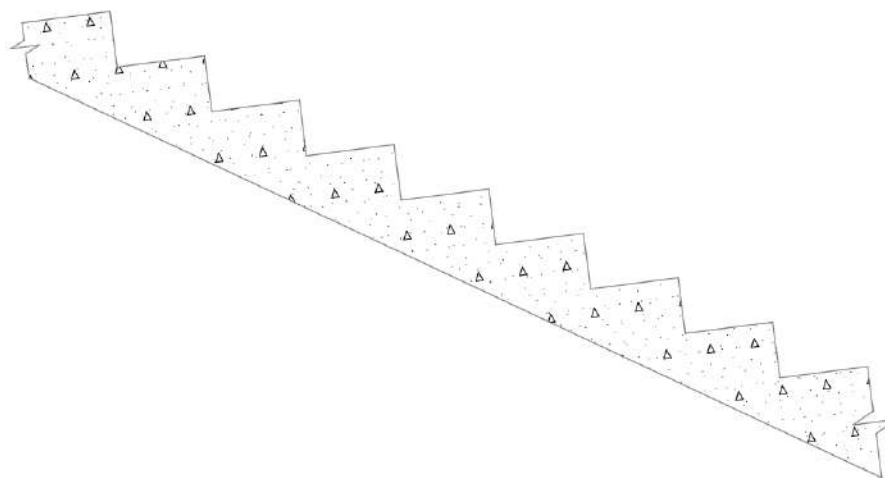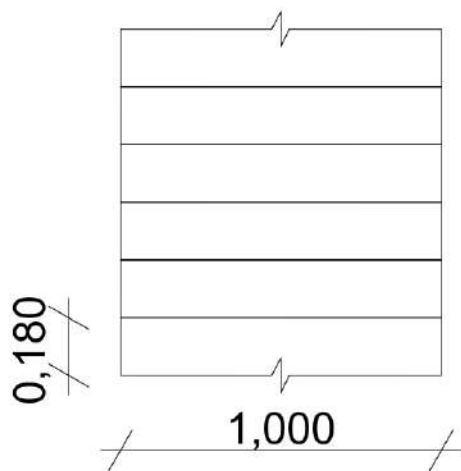

9	ბათუმი 2021 წ.	ფორმატი -3
	დაკვეთა	
ექსპლიკაცია		
ნახაზზე ზომები მოცემულია მილიმეტრებში		
პირობითი ნიშნები		
შენიშვნა		
პროექტის სახელწოდება		
სიფ. დაბნისების ცენტრის კეთილმოწყობა		
მისამართი: შუახევის რაიონი სიფ. დაბნისები		
დამკვეთი: შუახევის მუნიციპალიტეტის მერია		
 შ.პ.ს "GIB-ARCHITECTURE"		
თანამდებობა	გვარი	ხელმოწერა
დირექტორი	ი. ბოლქვაძე	
არქიტექტორი	მ. ბოლქვაძე	
დამამუშავებელი	ს. ბოლქვაძე	
შეამოწმა	მ. ბოლქვაძე	
მასშტაბი	1:100	
თარიღი	13.03.21	
სტადია	ფურცელი	ფურცლები
შუშა პროექტი		


მოაჯირი ლენტური
საძირკვლით

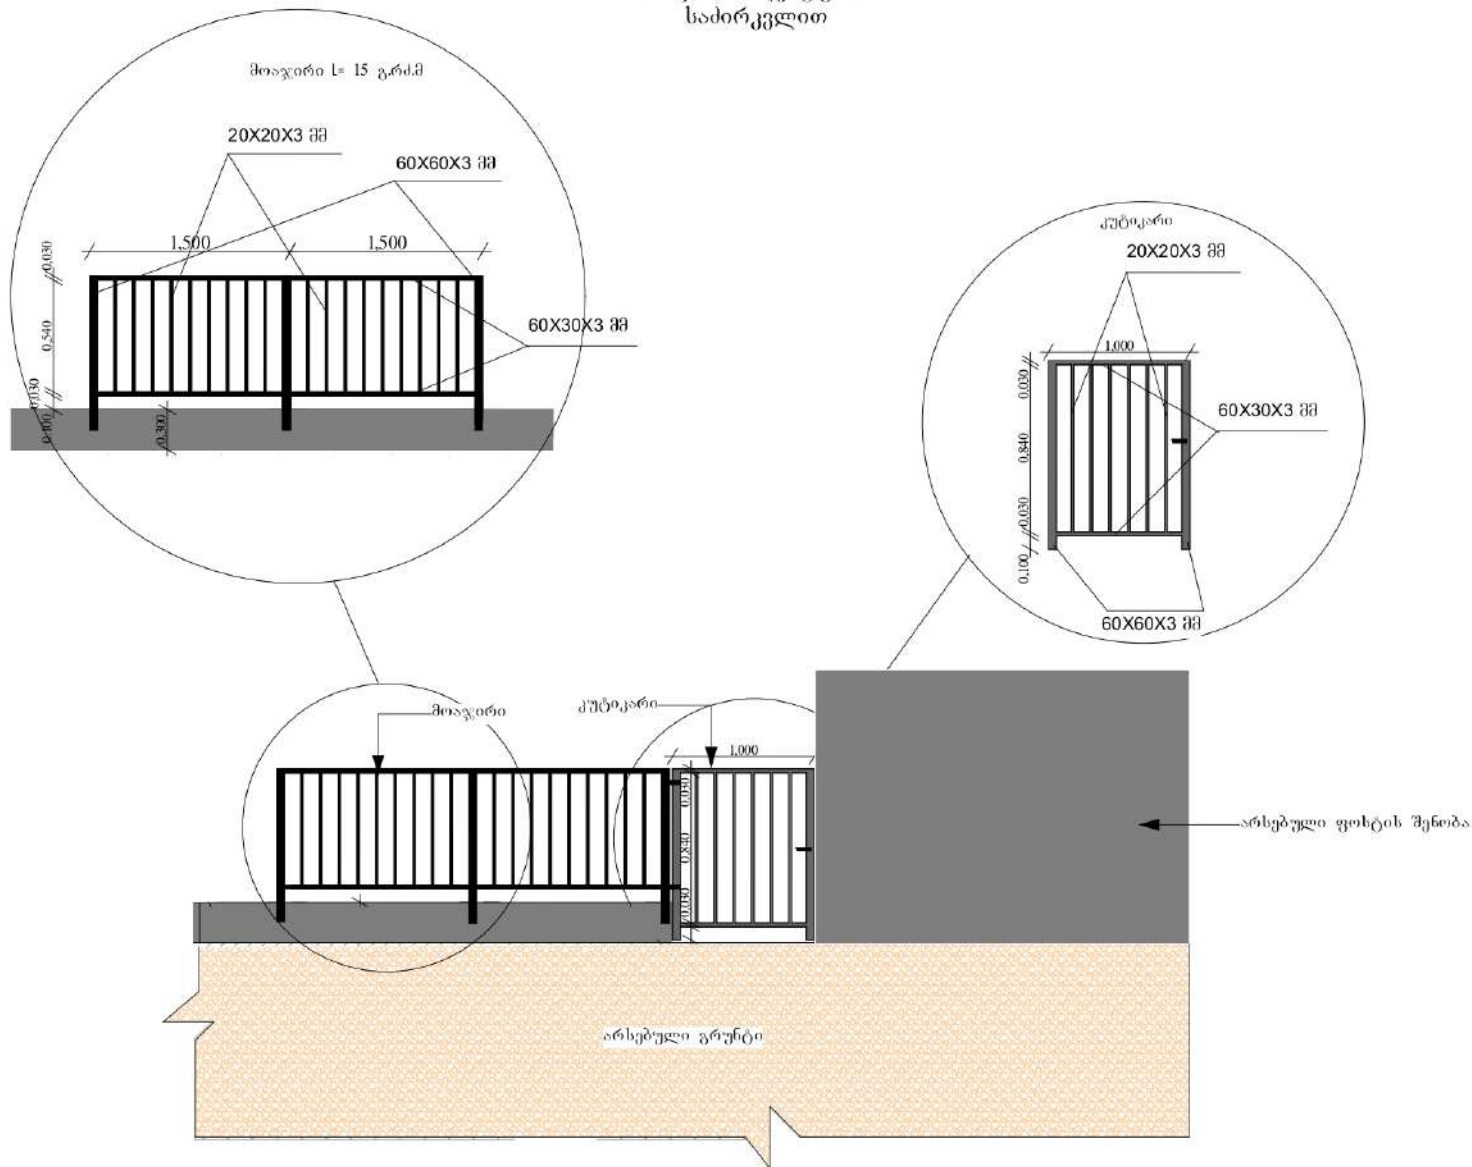

10	ბათუმი 2021 წ.	ფორმატი -3	
	დაკვეთა		
ექსპლიკაცია			
ნახაზზე ზომები მოცემულია მილიმეტრებში			
პირობითი ნიშნები			
შენიშვნა			
პროექტის სახელწოდება			
სოფ. დაბნისების ცენტრის კეთილმოწყობა			
მისამართი: შუახვევის რაიონი სოფ. დაბნისები			
დამკვეთი: შუახვევის მუნიციპალიტეტის მერია			
 შ.პ.ს " GIB-ARCHITECTURE "			
თანამდებობა	გვარი	ხელმოწერა	
დირექტორი	ი. ბოლქვაძე		
არქიტექტორი	მ. ბოლქვაძე		
დამამუშავებელი	მ. ბოლქვაძე		
შეამოწმა	მ. ბოლქვაძე		
მასშტაბი	1:50		
თარიღი	13.03.21		
სტადია	ფურცელი	ფურცლები	
შუშა პროექტი			

მოაჯირი ღენტური საძირკველით


L = 35 მ

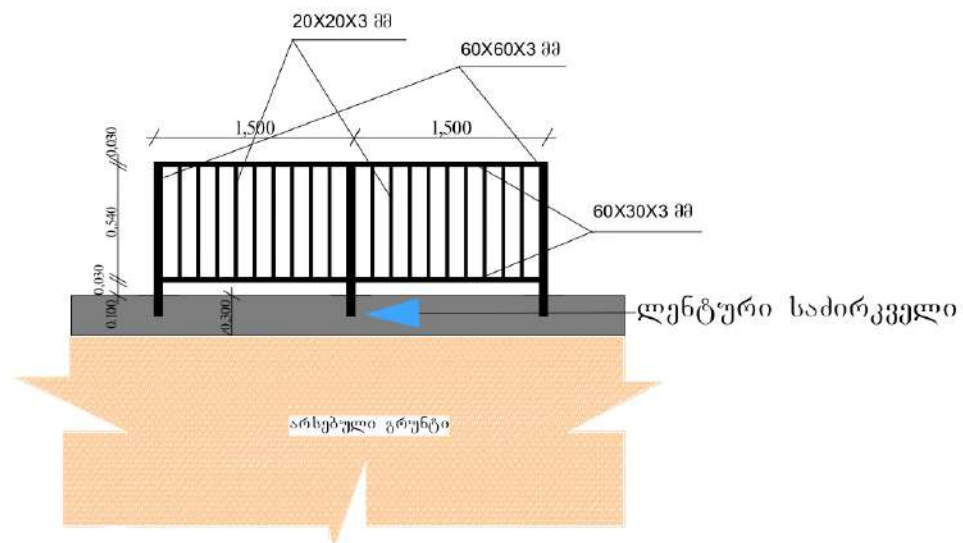

11	ბათუმი 2021 წ.	ფორმატი -3
	დაკვეთა	
ექსპლიკაცია		
ნახაზზე ზომები მოცემულია მილიმეტრებში		
პირობითი ნიშნები		
შენიშვნა		
პროექტის სახელწოდება		
სოფ. დაბნისების ცენტრის კეთილმოწყობა		
მისამართი: შუახევის რაიონი სოფ. დაბნისები		
დამკვეთი: შუახევის მუნიციპალიტეტის მერია		
 შ.პ.ს. 'GIB-ARCHITECTURE'		
თანამდებობა	გვარი	ხელმოწერა
დირექტორი	ი. ბოლქვაძე	
არქიტექტორი	მ. ბოლქვაძე	
დამამუშავებელი	შ. ბოლქვაძე	
შეამოწმა	მ. ბოლქვაძე	
მასშტაბი	1:50	
თარიღი	13.03.21	
სტადია	ფურცელი	ფურცლები
შუშა პროექტი		


დეკორატიული გარე განათება

განთების მოწყობის სქემა

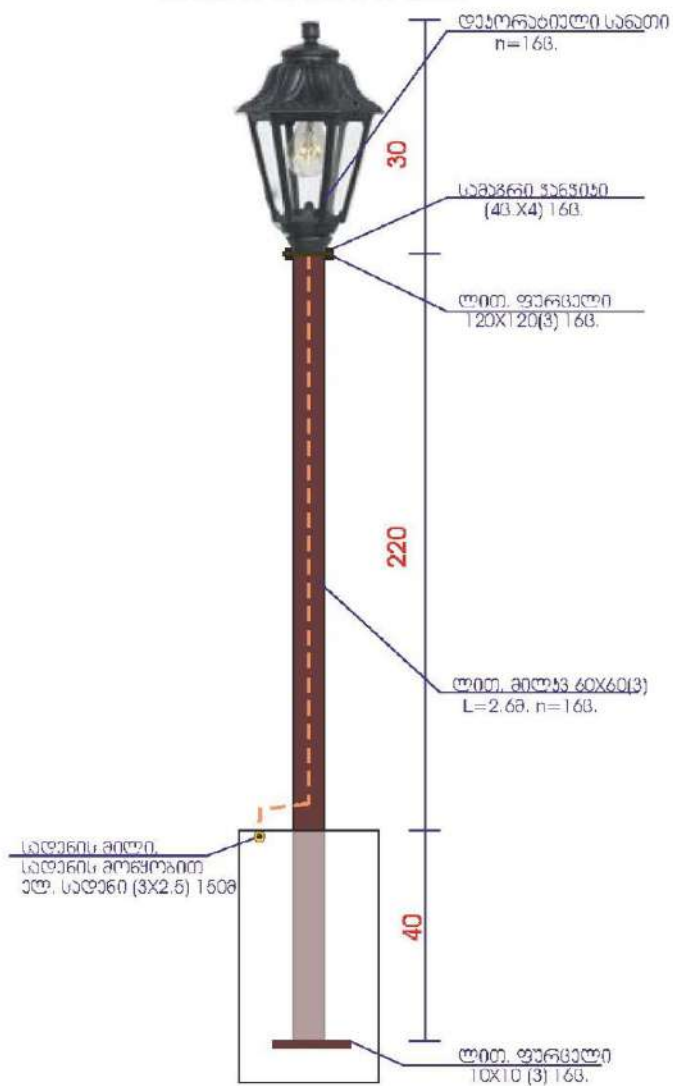

12	ბათუმი 2021 წ.	ფორმატი -3	
	დაკვეთა		
ექსპლიკაცია			
ნახაზზე ზომები მოცემულია მილიმეტრებში			
პირობითი ნიშნები			
შენიშვნა			
პროექტის სახელწოდება			
სოფ. დაბნისების ცენტრის კეთილმოწყობა			
მისამართი: შუახევის რაიონი სოფ. დაბნისები			
დამკვეთი: შუახევის მუნიციპალიტეტის მერია			
 შ.პ.ს "GIB-ARCHITECTURE"			
თანამდებობა	გვარი	ხელმოწერა	
დირექტორი	ი. ბოლქვაძე		
არქიტექტორ-მხატვარი			
დამამუშავებელი	ზ. ბოლქვაძე		
შეამოწმა			
მასშტაბი	1:300		
თარიღი	13.03.21		
სტადია		ფურცელი	ფურცლები
შუშა პროექტი			

ქვისგან ჩამოსხმული ნაგვის ურნა

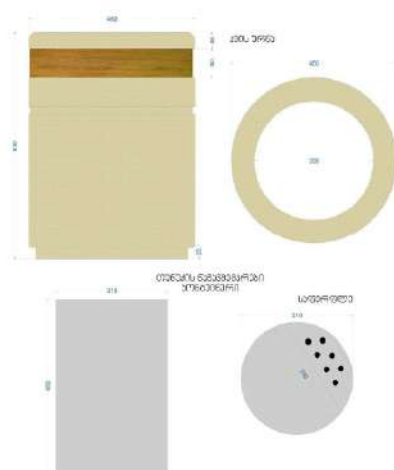

ფართობი

ზეგი ფერის ქვისგან ჩამოსხმული და ხის ფაქტურის კანტით დამზადებული

ნაგვის ურნის ტექნიკური პირობები

№	დასახელება	ზომები (მმ)			შენიშვნა
		დიამეტრი	სიმაღლე	კედლის სისქე	
1	ქვის ფაქტურის ურნა	460 მმ	630 მმ	60-65 მმ	ზეგი ფერის ჩამოსხმული ქვა გამოიღებოდა და გალესილი სარტყელი ხის ფაქტურისა, პლასტიკის სიმაღლი მსმ
2	თუნუქის ნაკვეთი ურნის კონტეინერი	310 მმ	480 მმ	0.5 მმ	გალესილი თუნუქის 0.5 მმ სისქის ნაკვეთი ურნის კონტეინერი სახელურზე მოთავსებული საფარული

გამოყენებული მასალები და სერტიფიკატები

ზეგი ფერის ქვის გრუნდების, სამშენებლო ინტენსივობის, პლასტიკის კონტეინერების, არმირების გამოყენებით დამზადებული ქვის ურნა შედგება: წყალმომარაგების, კონტეინერის, გამოიღებული, გალესილი ქვის დამკვეთი, შეწყვიტვის, მიწის წარმოადგენი ქვის ნივთებით (ინოვაციური დამკვეთი 1).

შენიშვნა: სხვადასხვა ზომის ურნის, ტონაჟის, მასის, არ უნდა იყოს შემოსაშვები და სხვა მასის მოსაგებებელი.

ხის ფაქტურის პლასტიკის სარტყელი უნდა იყოს ჩამოსხმული ქვის ფაქტურის 3-10 მმ -ით.

ქვიშის ურნის ჩამოსხმული ურნის სიმაღლე უნდა იყოს პროპორციული დაკონსტრუქციის სარტყელისგან მსმ ით.

ურნის უნდა გამოიყენოს სივარტის ჩამოსხმული საფარული დამკვეთის თუნუქის ნაკვეთი ურნის კონტეინერზე ქვის ნივთებით.



13	ბათუმი 2021 წ.	ფორმატი -3
	დაკვეთა	
ექსპლიკაცია		
ნახაზზე ზომები მოცემულია მილიმეტრებში		
პირობითი ნიშნები		
შენიშვნა		
პროექტის სახელწოდება		
სოფ. დაბნისების ცენტრის კეთილშობილება		
მისამართი: შუახევის რაიონი სოფ. დაბნისები		
დამკვეთი: შუახევის მუნიციპალიტეტის მერია		
 შ.პ.ს. "GIB-ARCHITECTURE"		
თანამდებობა	გვარი	ხელმოწერა
დირექტორი	ი. ბოლქვაძე	
არქიტექტორი	ი. ბოლქვაძე	
დამკვეთის მხრიდან	ს. ბოლქვაძე	
შეამოწმა	ს. ბოლქვაძე	
მასშტაბი	1:1	
თარიღი	13.03.21	
სტადია	ფურცელი 1/1	
შუშა პროექტი		

ნაგვის ურნა

ზომები:



A - სრული სიმაღლე 1350 – 1365 მმ.

B – სრული სიგანე 1365 – 1380 მმ.

C – სიღრმე 1060 – 1080 მმ.

D – სიმაღლე მიწის ზედაპირიდან სახურავამდე 1200 – 1215 მმ.

E – ბორბლების დიამეტრი 200 მმ.

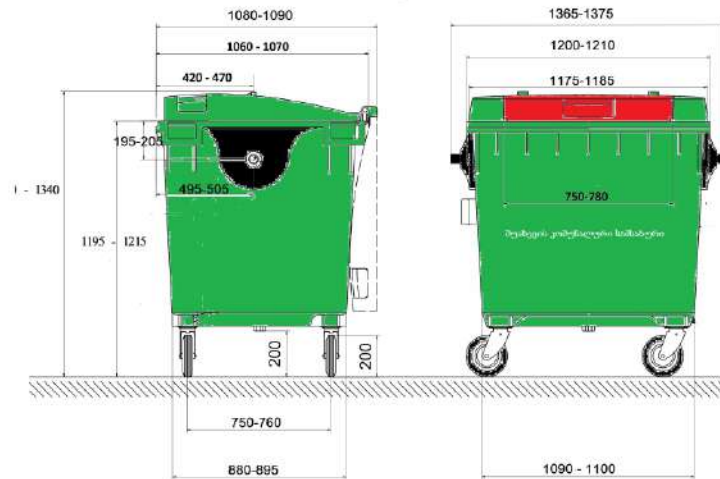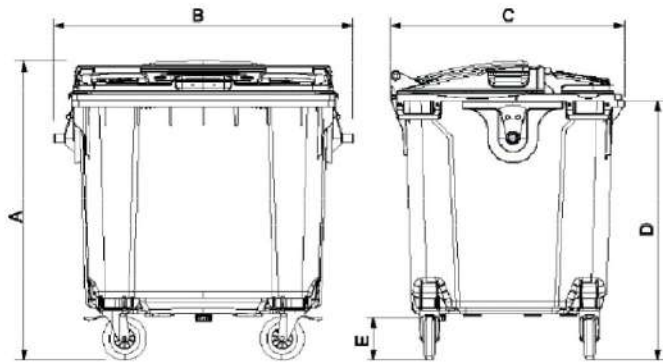

14	ბათუმი 2021 წ. დაკვეთა	ფორმატი -3
ექსპლიკაცია		
ნახაზზე ზომები მოცემულია მილიმეტრებში		
პირობითი ნიშნები		
შენიშვნა		
პროექტის სახელწოდება		
სოფ. დაბნისების ცენტრის კეთილმოწყობა		
მისამართი: შუახევის რაიონი, სოფ. დაბნისები		
დამკვეთი: შუახევის მუნიციპალიტეტის მერია		
 შ.პ.ს. "GIB-ARCHITECTURE"		
თანამდებობა	გვარი	ხელმოწერა
დირექტორი	ი. ბოლქვაძე	
არქიტექტორი	მ. დარჩიშვილი	
დამამუშავებელი	ს. ბოლქვაძე	
შეამოწმა	მ. დარჩიშვილი	
მასშტაბი	1:100	
თარიღი	13.03.21	
სტადია	ფურცელი	ფურცლები
შუშა პროექტი		