


კურორტ ბოღერძის შიდა ქსელის გეგმა

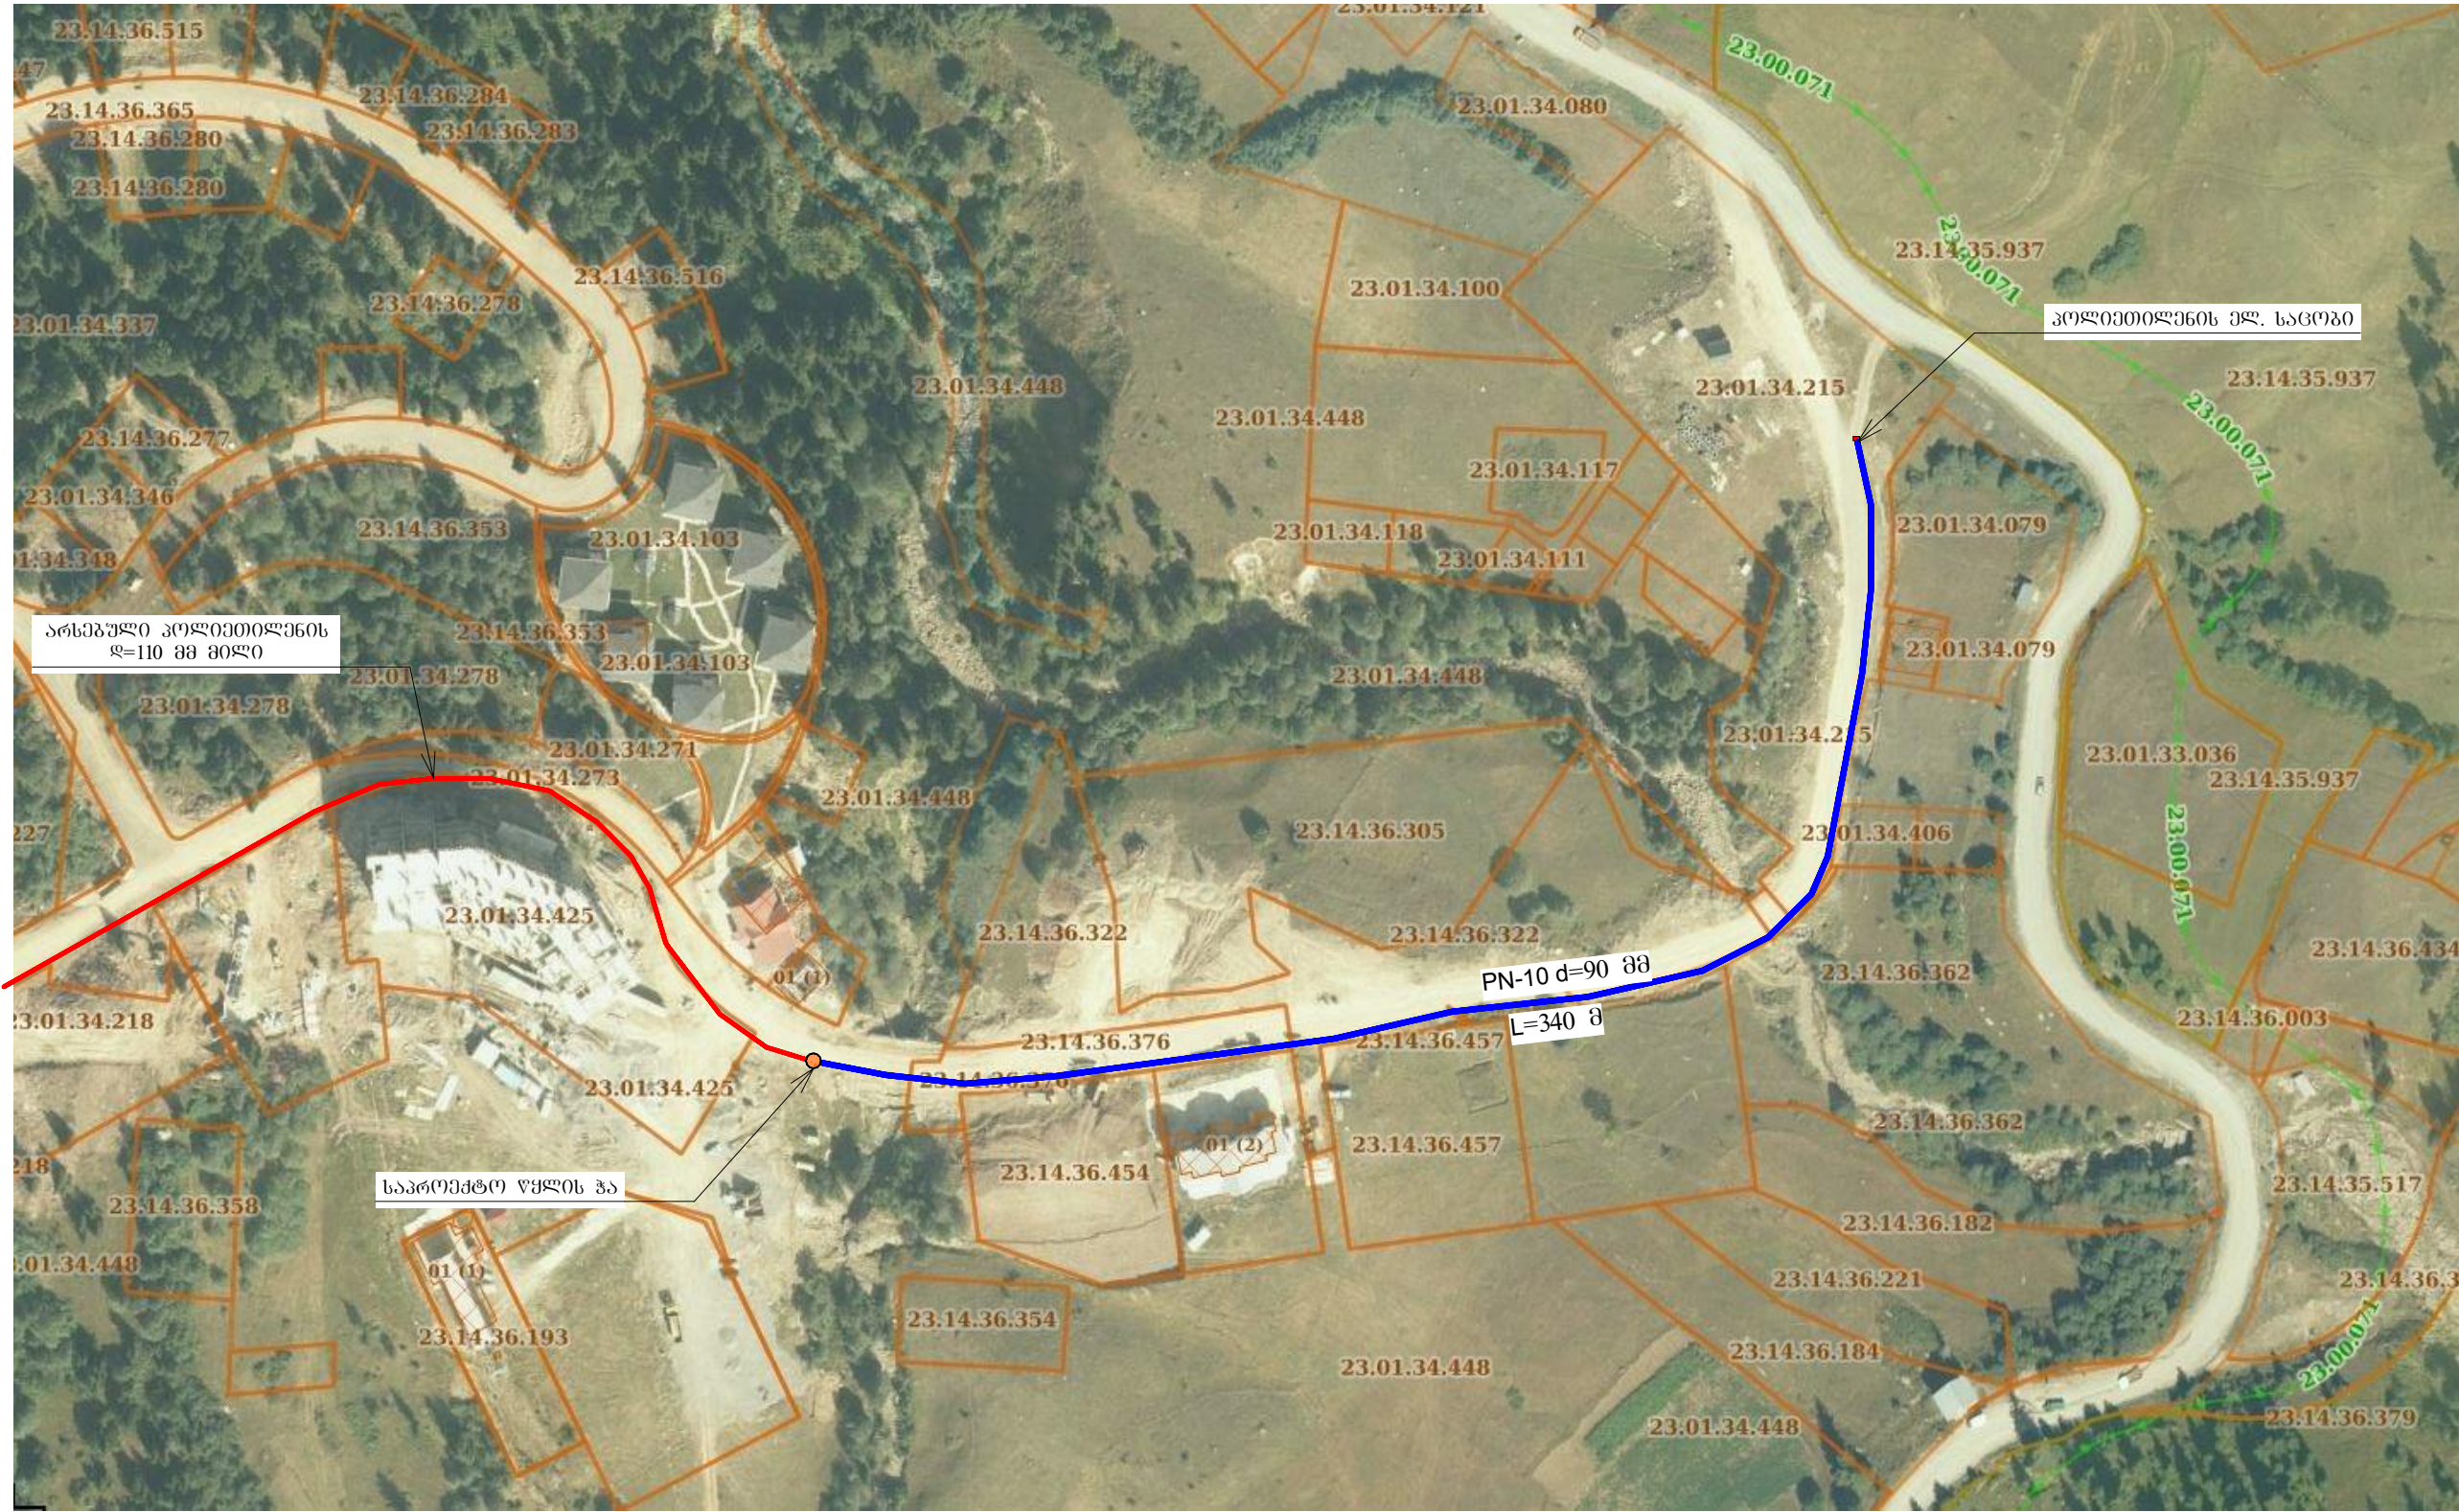

 შპს „მშენებრუპი“ ბორის რ-60 სოფ: თიორტიზა ს/კ 417893435. ტელ: 598 380 774 email: mshengrupi@gmail.com	კურორტ ბოღერძი წყალმომარაგების სისტემების მოწყობა რეაბილიტაცია	
	კურორტ ბოღერძის შიდა ქსელის გეგმა	
დირექტორი	ბ. იოსებიძე	შურცელი A3 №15
მთ. ინჟინერი	ო. ჯაფარიძე	
		შპს „ოღერძი რესორტს“