


შიდა აზომვითი ნახაზი

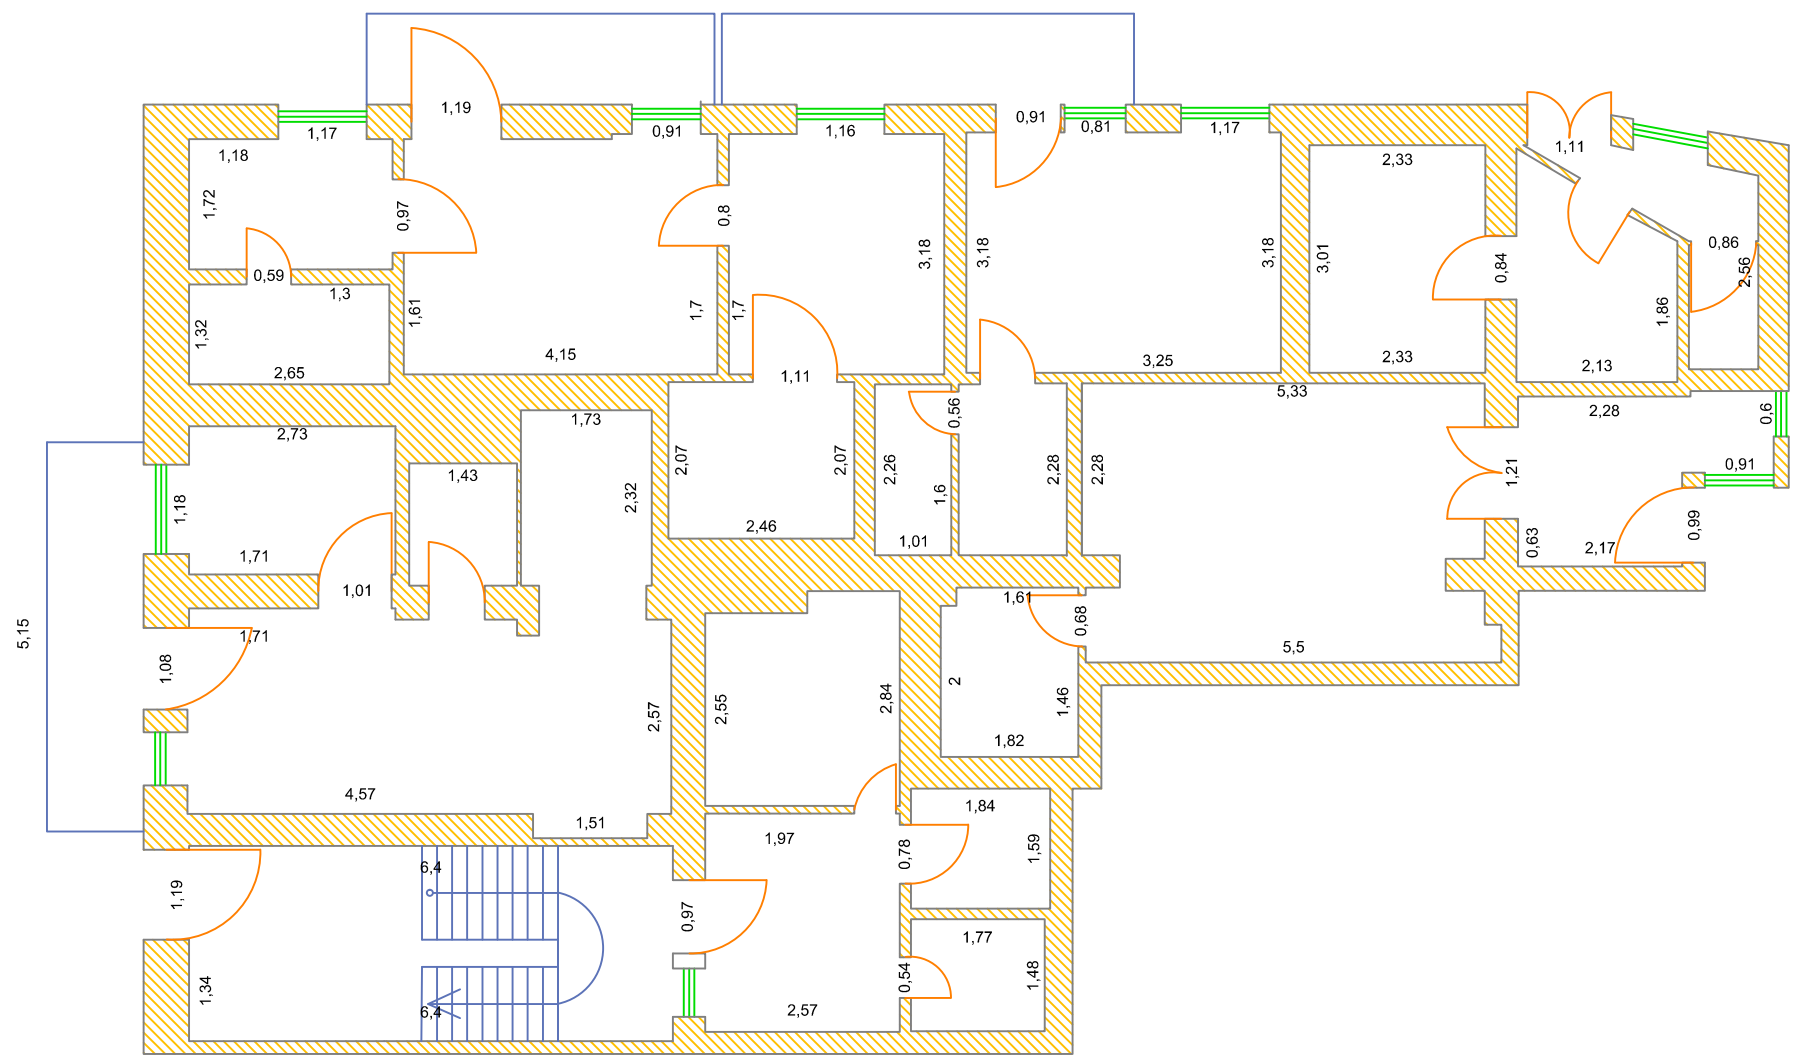

ფლიგელი II სართული I

შიდა ფართი = 236.84მ²

პირუბითი აღნიშვნები

	კარები
	ფანჯარა
	კედელი
	აივანი

აზომვა შესრულებულია ღამკვეთის მითითებით;		
ო/მ "უაღვა ლომიკი" ქსაშური გაგარინის, №72ა, ბ №15 ს/პ 57001008076 ტელ: 591 22 72 02		
მისამართი:	ქობილისი, რკინიგზის ცენტრალური ვაგზალი, სართული I	
მოსარგებლე:	სსიპ ქალაქ თბილისის მუნიციპალიტეტი ს.კ 204521794	
დანიშნულება:	საცხოვრებელი	
აზომა და დახაზა	შ. ლომიძე	
მ: 1:100	თარიღი	13/08/2020.