


შიდა აზომვითი ნახაზი

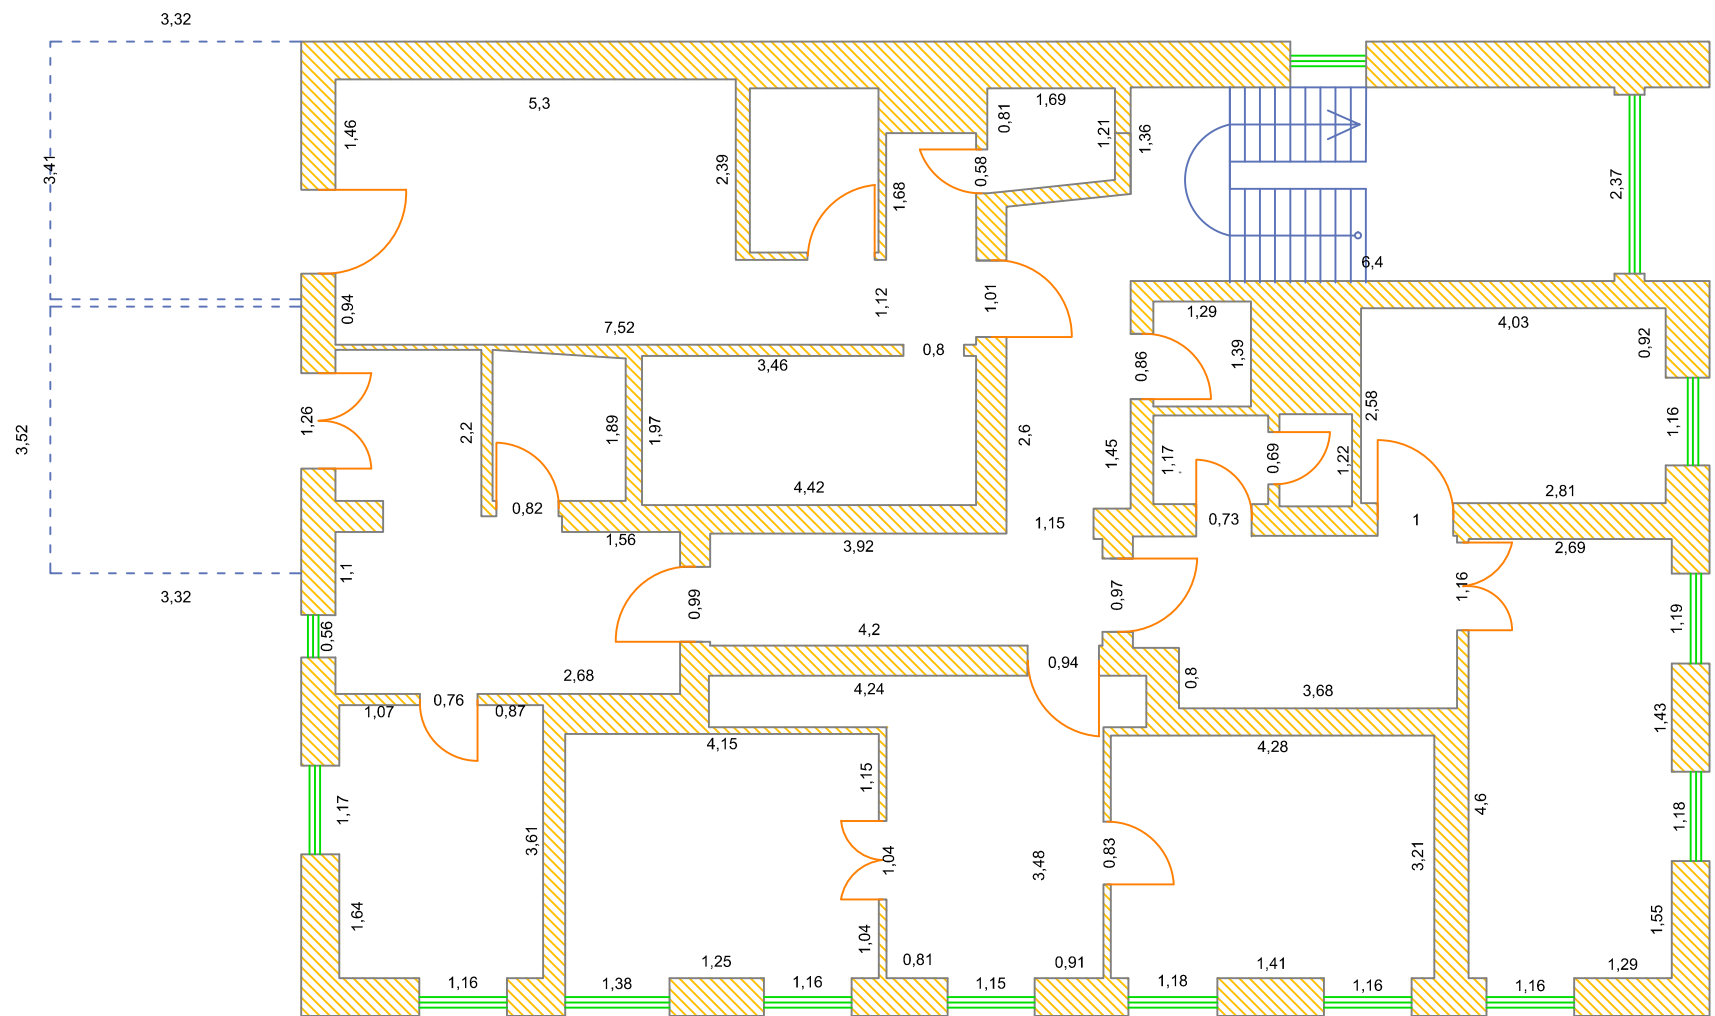

ფლიგელი II სართული II

შიდა ფართი =250.23მ²

პირბოთი აღნიშვნები

კარები
ფანჯარა
კედელი
აივანი

აზომვა შესრულებულია ღამკვეთის მითითებით;		
ო/მ "უალვა ლემიკი" ქსაშური გაგარინის, №72ა, ბ №15 ს/პ 57001008076 ტელ: 591 22 72 02		
მისამართი:	ქთბილისი, რკინიგზის ცენტრალური ვაგზადი, სართული II	
მოსარგებლე:	სსიპ ქალაქ თბილისის მუნიციპალიტეტი ს.კ 204521794	
დანიშნულება:	საცხოვრებელი	
აზომა და დახაზა	შ. ლომიძე	
მ: 1:100	თარიღი	13/08/2020.