


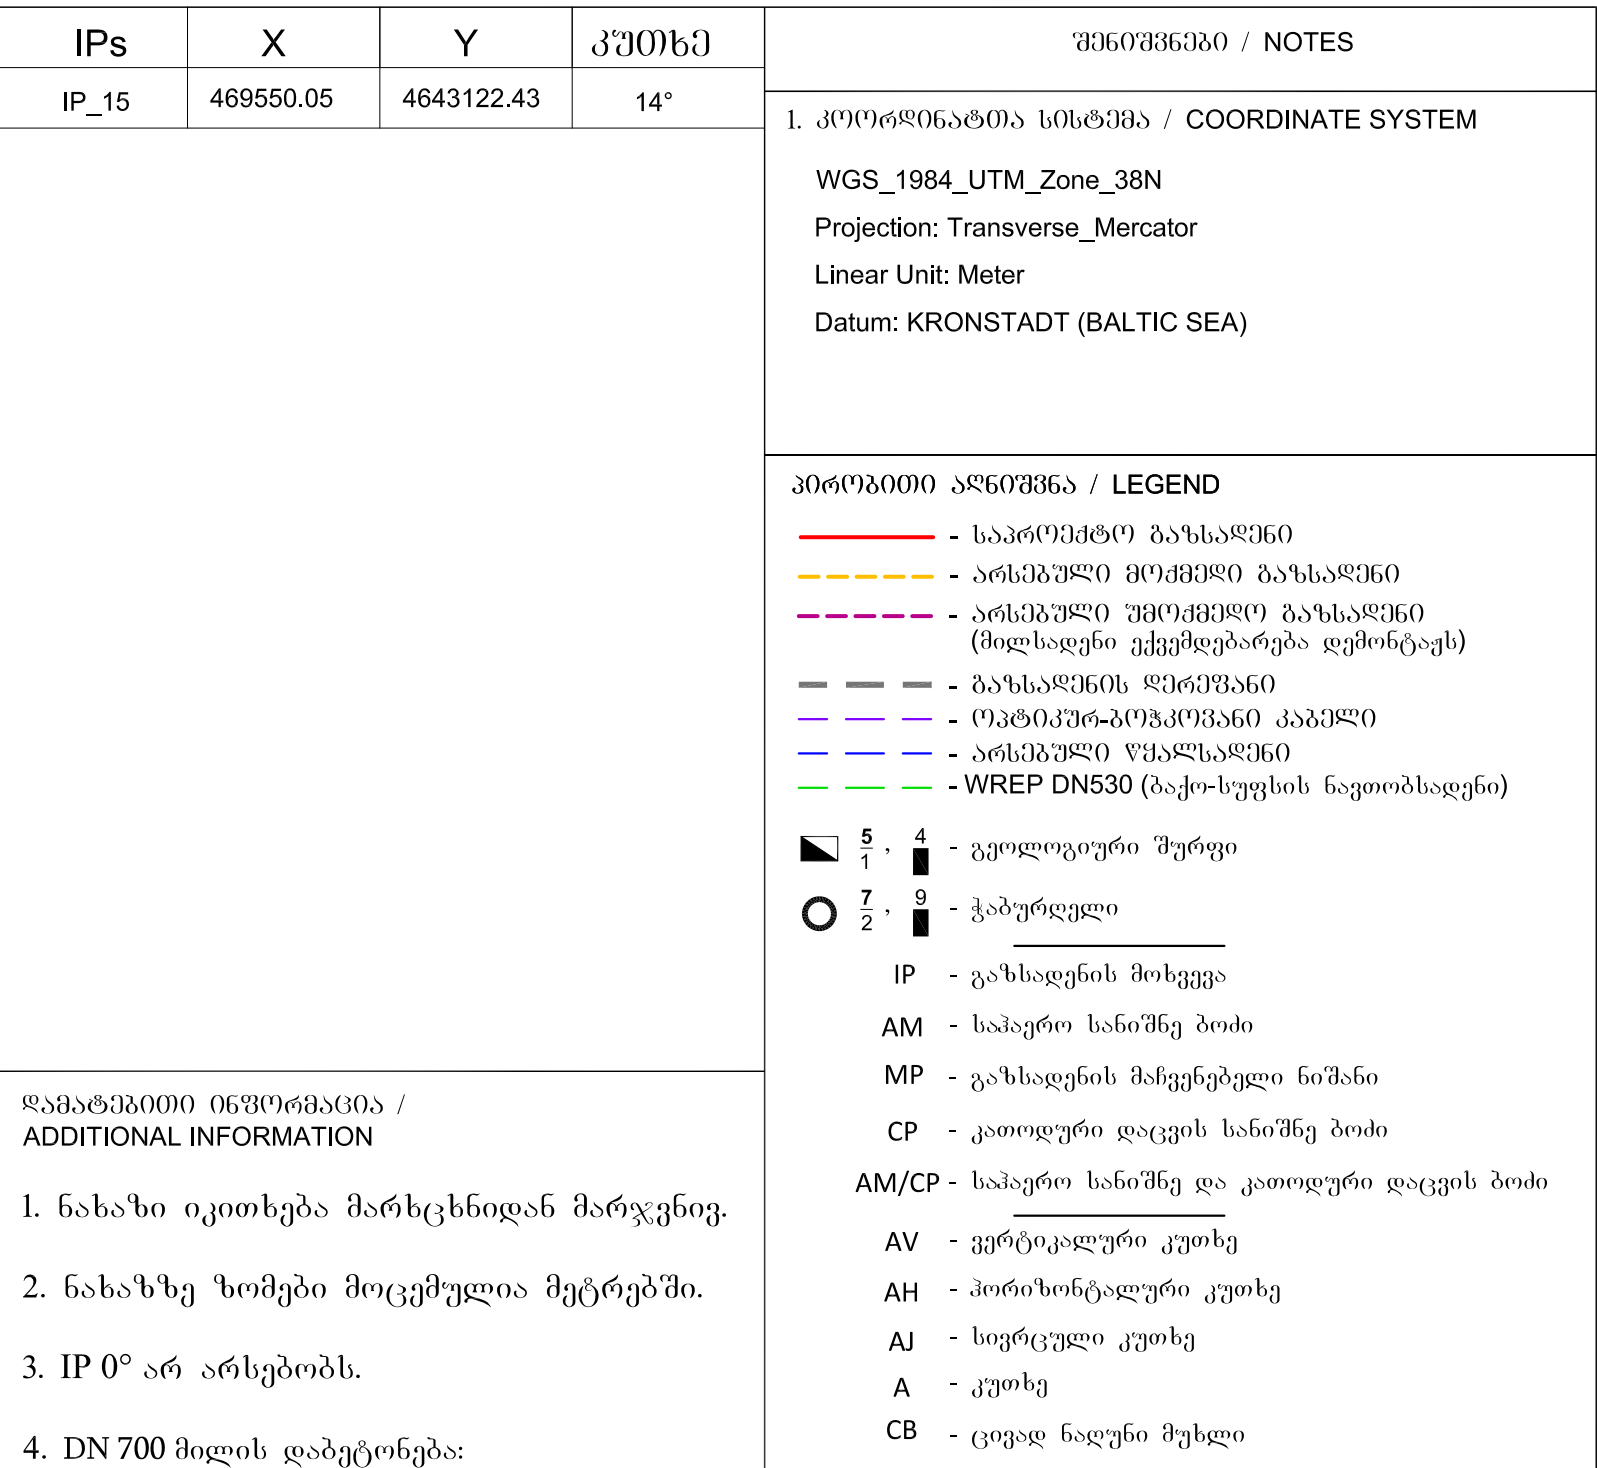

დახაზი 38.0000 ობიექტისთვის ADDITIONAL INFORMATION - ნახაზი იკითხება მარცხნიდან მარჯვნივ. - ნახაზზე ზომები მიცემულია მეტრებში. - IP 0° არ არსებობს. - DN 700 მილის დამეტონება: NALE31-GW07-PL-STD-00001. - მიწისქვეშა კაბელის დამცავი კეანი გასადენით გადაკეთვის ადგილზე: NALE31-GW07-PL-STD-00002. - დამცავი გარსაკმ DN 700 მილსადენებსზე: NALE31-GW07-PL-STD-00003.	MP – გასადენის მასშტაბები სიმაღლი CP – კათოდური დაცვის საჩიშე პოის AM/CP – საპროი ხანოშე დ კათოდური დაცვის პოის AV – ვერტიკალური კუთხე AH – პორიზონტალური კუთხე AJ – სივრცელი კუთხე A – კუთხე CB – ციფიდ ნაღუნი შუხდი HB – ქარხნული დამზადების შუხდი PTL – ელექტროგადამცემი ხაზი WP – წყადსადენი GP – გასადენი OP – ნაოთობსადენი UOC – ობიექტ-პროექციანი კაბელი — — — — — მიწის ქვეშა წყად დინე
---	--

8. მაქანერებელი მიზანი:
NALE31-GW07-PL-STD-00005.

9. მთელადენის აღნიშვნები მიზანი:
NALE31-GW07-PL-STD-00006.

10. საკონტროლო-საზომი პუნქტის (CP) და
მაქანერებელი მიზნის (AM) ერთობლივი ნახაზი:
NALE31-GW07-PL-STD-00007.

11. ტექნოლოგიური სქემა:
NALE31-GW07-PL-SCM-00001.

12. ორკანების დეტალური ნახაზები ძიხვები:

თანამდებობა POSITION		პაპი, სახელი NAME	ხელმოწერა SIGN
დაამტკიცა		ა. დვინიძე	
შეამოწმა		თ. ჯაფარიშვილი	
შეამოწმა		ნ. ბერუაშვილი	
დაამუშავა		ც. მაღალკაღისი	
დახაზა		ა. ფარიო	
გვ. № Rev. No	A01	C01	C02
თარიღი DATE	15/02/17	18/09/17	18/02/19

